Приложение 1
к приказу Министра
индустрии и инфраструктурного развития
Республики Казахстан
от 8 февраля 2021 года № 53
Утвержден
Приказом Министра
по инвестициям и развитию
Республики Казахстан
от 24 апреля 2017 года № 234
Форма

Акт приемки объекта в эксплуатацию

«02» 08 2024 г.

Заказчик:
ГУ «Управление ветеринарии Алматинской области», г.Қонаев, улица Құрылысшы, №12, БИН 140540009643, руководитель Киялбеков Нуртас Тынышбаевич телефон +77028725858.
фамилия, имя, отчество (при наличии) ИИН, телефон – для физических лиц, наименование организации – для юридических лиц, БИН, телефон, почтовый индекс, область, город, район, населенный пункт, наименование улицы, номер дома/здания стационарного помещения)

на основании:

Декларации о соответствии (прилагается) «02» 08 2024 года,
ТОО «Казыгурт-Сервис», лицензия №23013679 от 10.07.2023 года, Республика Казахстан, Туркестанская область, Казыгуртский район, село Казыгурт, улица С.Сейфуллин, дом №10, директор Курбанов Адыхан Жумадилович, БИН 110140014035, телефон +77011338880
дата подписания декларации, наименование подрядной (генподрядной) организации, фамилия, имя, отчество (при его наличии) руководителя, юридический адрес, БИН, телефон

Заключения о качестве строительно-монтажных работ (прилагается) «02» 08 2024 года,
Товарищество с ограниченной ответственностью «Национальный центр эксперт», Республика Казахстан, Карагандинская область, город Караганда, ул.Лободы, д.46, директор Құрмашев Кенес Молдағазыұлы KZ73VJE00027013 от 01.06.2017 года, БИН 080140018624, телефон +77010690005
дата подписания заключения, наименование организации, фамилия, имя, отчество (при его наличии) экспертов технического надзора, № и дата получения аттестатов, БИН, телефон

Заключения о соответствии выполненных работ проекту (прилагается) «02» 08 2024 года,
Товарищество с ограниченной ответственностью «СПК ХАН ТЕНГРИ», директор Ахметова Куралай Шалденовна Республика Казахстан, г.Алматы, Алатауский район, мкр Ожет, улица Шарын, №4, БИН 171040015777, телефон 87770777506
дата подписания заключения, наименование организации, фамилия, имя, отчество (при его наличии) экспертов авторского надзора, № и дата получения аттестатов, БИН, телефон

произведя осмотр готовности предъявленного подрядчиком (генеральным подрядчиком) к приемке в эксплуатацию объекта:
«Строительство скотомогильника в селе Жайдакбулак Кегенского района Алматинской области» Республика Казахстан, Алматинская область, Кегенский район, Жаланашский с.о., с.Жайдакбулак», новое строительство, II (нормальная) уровень ответственности, технически и технологически не сложный объект
наименование объекта и вид строительства (новое, расширение, реконструкция, техническое перевооружение, модернизация, капитальный ремонт), уровень ответственности, техническая и технологическая сложность объекта по адресу:

Республика Казахстан, Алматинская область, Кегенский район, Жаланашский с.о., с.Жайдакбулак»,
(область, район, населенный пункт, микрорайон, квартал, улица, номер дома (корпуса)

проверив комплектность исполнительной технической документации, в том числе посредством электронного модуля исполнительной технической документации «__» _____ 2023 г., дата ознакомления подтверждает, что:

1. Строительство объекта осуществлено на основании:
1) правоустанавливающего документа на земельный участок:
02.04.2021;11.11.2022;11.01.2021 года №005410;KZ47VUA00783575;7. Постановления акимата Кегенского района
документ, подтверждающий наступление юридических фактов (юридических составов), на основании которых возникают, изменяются или прекращаются права на земельный участок, в том числе договоры, решения судов, правовые акты исполнительных органов, свидетельство о праве на наследство, передаточный акт или разделительный баланс при реорганизации негосударственных юридических лиц, владеющих

земельным участком на праве собственности или выкупивших право временного возмездного землепользования (аренды).

либо решения о реконструкции (перепланировке, переоборудовании) помещений (отдельных частей) существующих зданий от «____» _____ 20___ г. № _____

наименование органа, вынесшего решение

2) талона о приеме уведомления о начале строительно-монтажных работ

Государственное учреждение «Управление государственного архитектурно-строительного контроля Алматинской области» KZ54REA00398276 от 18.06.2024 года.

наименование органа, принявшего уведомление, дата и № принятия талона

3) проекта (проектно-сметной документации)
Товарищество с ограниченной ответственностью «СПК ХАН ТЕНГРИ», проект №20-2022-1

наименование проектной организации, номер проекта

утвержденного (й) ГУ «Управление ветеринарии Алматинской области» №б/н от 30.12.2023 год

дата и номер проекта, наименование организации утвердившей (переутвердившей) проект и дата утверждения

2. Строительно-монтажные работы осуществлены в сроки:

начало работ 06 2024 года;
окончание работ 08 2024 года;

при продолжительности строительства:

по норме или по проекту организации строительства: **3 месяца**
фактически: **3 месяца**

3. Объект (комплекс) имеет следующие основные технико-экономические показатели (мощность, производительность, производственная площадь, протяженность, вместимость, объем, пропускная способность, провозная способность, число рабочих мест и тому подобное, заполняется по всем объектам (кроме жилых домов) в единицах измерения соответственно целевой продукции или основным видам услуг):

Мощность, производительность и так далее	Единица измерения	По проекту		Фактически	
		общая (с учетом ранее принятых)	в том числе пускового комплекса или очереди	общая (с учетом ранее принятых)	в том числе пускового комплекса или очереди

Выпуск продукции (оказания услуг), предусмотренной проектом в объеме, соответствующем нормам освоения проектных мощностей в начальный период:

факт начала выпуска продукции с указанием объема

Объект имеет следующие показатели:			
Показатели	Единицы измерения	По проекту	Фактически
Общая площадь	метр в квадрате (далее - м^2)	25,5	25,5
Число этажей	этаж	1	1
Площадь застройки	кв. м. (далее - м2)	33,25	33,25
Общий строительный объем	метр в кубе (далее - м^3)	176	176
В том числе подземной части	м^3	144,4	144,4
Площадь встроенных, встроенно-пристроенных и пристроенных помещений	м^2		

Показатели	По проекту			Фактически		
	число квартир	площадь квартир, м^2		число квартир	площадь квартир, м^2	
		общая	жилая		общая	жилая
Всего квартир, в том числе: однокомнатных двухкомнатных трехкомнатных четырехкомнатных и более	-	-	-	-	-	-

4. Технологические и архитектурно-строительные решения по объекту характеризуется следующими данными:
Скотомогильник, прямоугольной конфигурации плане с размерами в осях 9,0х6,0 м. Здание одноэтажное, высота от пола до потолка составляет 3,3 м. Открывание дверей и ворот предусмотрено по направлению пути эвакуации. Кровля односкатная с неорганизованным водостокам по деревянному каркасу.
С пристроенным навесом прямоугольной конфигурации в плане, с размерами в осях 5,45м х 6,0 м. Одноэтажное, высота от пола до потолка составляет 2,4 м. Каркас из металлокаркаса, кровля односкатная по металлическому каркасу.
Биотермическая яма, предназначена для утилизации животных останков, квадратная в плане с размерами 3,8х3,84 м выполнена из монолитного бетона глубиной 10,1 м.
Сооружения ямы выполнено из монолитного бетона класса В15. Днище принято толщиной 200 мм, армированное сетками из арматуры 12А400 с ячейкой 200х200 мм. Стены толщиной 250 мм, армированные сеткой из арматуры 12А400 с ячейкой 200х200 мм. Цоколь-штукатурка цементным раствором. Внутренняя отделка - штукатурка цементным раствором. Подсобное помещение: фундаменты монолитные из бетона В12,5, стены из кирпича, покрытие деревянное, перемычки сборные ж/бетонные, крыша чердачная, оконный блок деревянный, дверной блок деревянный. Навес – стойки из металлических труб квадратного сечения 100х100х4мм, балки из уголков 100х63х6 мм, кровля из асбестоцементных волнистых листов по деревянным стропилам. -

краткие технические характеристики по особенностям его размещения, по основным материалам и конструкциям, инженерному и технологическому оборудованию

5. На объекте установлено предусмотренное проектом оборудование в количестве согласно актам о его приемке после индивидуального испытания и комплексного опробования;

6. Наружные инженерные коммуникации (холодное и горячее водоснабжение, канализация, теплоснабжение, газоснабжение, электроснабжение и связь) обеспечивают нормальную эксплуатацию объекта (здания, сооружения, помещения) и приняты городскими эксплуатационными организациями;

7. Сметная стоимость по утвержденному проекту (проектной-сметной документации):

всего:
36 946 225, 34 (тридцать шесть миллионов девятьсот сорок шесть тысяч двести двадцать пять тенге тридцать четыре тиын) тенге

в том числе:
строительно-монтажных работ: **36 946 225, 34 тенге**
оборудования, инструмента и инвентаря:

8. Сметная стоимость основных фондов, принимаемых в эксплуатацию
36 946 225, 34 (тридцать шесть миллионов девятьсот сорок шесть тысяч двести двадцать пять тенге тридцать четыре тиын) тенге

в том числе:
стоимость строительно-монтажных работ: **36 946 225, 34 тенге**
стоимость оборудования, инструмента и инвентаря:

9. Доля местного содержания предусмотрена в проектно-сметной документации ___% и фактически применено ___% (на объектах, финансируемых за счет государственных инвестиций и средств квазигосударственного сектора)

10. Класс энергоэффективности здания **В**;

11. Объект построен в соответствии с утвержденным проектом (проектно-сметной документацией) и требованиями государственных нормативных документов в области архитектуры, градостроительства и строительства.

РЕШИЛ:

«Строительство скотомогильника в селе Жайдакбулак Кегенского района Алматинской области» Республика Казахстан, Алматинская область, Кегенский район, Жаланашский с.о., с.Жайдакбулак»

наименование объекта (комплекса)

принять в эксплуатацию.

Заказчик:

ГУ «Управление ветеринарии Алматинской области», город Конаев, улица Құрылысшы, №12. руководитель Киялбеков Нуртас Тынышбаевич

фамилия, имя, отчество (при его наличии), подпись руководителя / Место печати (при наличии)

Технический надзор:

аккредитованная организация **ТОО «Национальный центр эксперт», Республика Казахстан, Карагандинская область, Караганда Г.А., р.а. им. Казыбек би, район им. Казыбек би, ул.Лободы, д.46**

(наименование организации) имеющей в своем составе аттестованного (-ых) эксперта (-ов), фамилия, имя, отчество (при его наличии) руководителя, подпись, дата Место печати (при наличии)

Директор ТОО «Национальный центр эксперт», **Аукенов Есентай Ескермесович**

(фамилия, имя, отчество (при его наличии) эксперта, специализация аттестата), подпись, дата Место печати (при наличии)

эксперт. **Құрмашев Кенес Молдағазыұлы KZ73VJE00027013 от 01.06.2017**

(фамилия, имя, отчество (при его наличии) эксперта, специализация аттестата), подпись, дата Место печати (при наличии)

Авторский надзор:

Директор: **ТОО «СПК ХАН ТЕНГРИ», Ахметова Куралай Шалденовна**

(наименование организации, фамилия, имя, отчество (при его наличии), должность), подпись, дата Место печати (при наличии)

Разработчик проекта **ТОО «СПК ХАН ТЕНГРИ», Ахметова Куралай Шалденовна**

(наименование организации, фамилия, имя, отчество (при его наличии), должность), подпись, дата Место печати (при наличии)

Подрядчик (генеральный подрядчик) **ТОО «Қазығұрт-Сервис» директор Курбанов Адыхан Жумадилович**

Фамилия, имя, отчество (при его наличии), подпись руководителя Место печати (при наличии)

Приложение 3
к приказу Министра
по инвестициям и развитию
Республики Казахстан
от 24 апреля 2017 года № 235
Форма

Декларация о соответствии

«02» 02 2024 г.

Подрядчик (генеральный подрядчик)
ТОО «Қазығұрт-Сервис», лицензия №23013679 от 10.07.2023 года, Республика Казахстан, Туркестанская область, Казыгуртский район, село Казыгурт, улица С.Сейфуллин, дом №10.
наименование организации, юридический адрес

в лице
Директор Курбанов Адыхан Жумадилович
фамилия, имя, отчество (при наличии) руководителя организации

по объекту:
«Строительство скотомогильника в селе Жайдакбулак Кегенского района Алматинской области» Республика Казахстан, Алматинская область, Кегенский район, Жалаанашский с.о., с.Жайдакбулак»
наименование, местонахождение объекта

заказчиком которого является
ГУ «Управление ветеринарии Алматинской области», г.Қонаев, улица Құрылысшы, №12. БИН 140540009643, руководитель Киялбеков Нуртас Тынышбаевич.
наименование организации, фамилия, имя, отчество (при наличии) руководителя

удостоверяет, что:

1. Строительно–монтажные работы на объекте выполнены в соответствии с утвержденным проектом (проектно–сметной документацией), государственными нормативами в сфере архитектурной, градостроительной и строительной деятельности;

2. Субподрядные организации: **ТОО «ЭлитИнвест-Б» лицензия №21004424 от 14.05.2021 года. ТОО «Мега экспресс» лицензия № 20011673 от 13.08.2020 года.**
наименование организации

3. Проект (проектно-сметная документация)
ТОО «СПК ХАН ТЕНГРИ», 20005338, 20.02.2020 г., Рабочий проект
наименование проектной организации, номер проекта

утвержден(а) **ГУ «Управление ветеринарии Алматинской области», №б/н от 30.12.2023г.**
наименование организации утвердившей (переутвердившей) проект и дата утверждения

4. Объект (комплекс) имеет следующие основные технико-экономические показатели (мощность, производительность, производственная площадь, протяженность, вместимость, объем, пропускная способность, провозная способность, число рабочих мест и тому

подобное, заполняется по всем объектам (кроме жилых домов) в единицах измерения соответственно целевой продукции или основным видам услуг):

Мощность, производительность и так далее	Единица измерения	По проекту		Фактически	
		общая (с учетом ранее принятых)	в том числе пускового комплекса или очереди	общая (с учетом ранее принятых)	в том числе пускового комплекса или очереди

Объект имеет следующие показатели:			
Показатели	Единицы измерения	По проекту	Фактически
Общая площадь	метр в квадрате (далее - м^2)	25,5	25,5
Число этажей	этаж	1	1
Площадь застройки	кв. м. (далее - м2)	33,25	33,25
Общий строительный объем	метр в кубе (далее - м^3)	176	176
В том числе подземной части	м^3	144,4	144,4
Площадь встроенных, встроенно-пристроенных и пристроенных помещений	м^2		

Показатели	По проекту			Фактически		
	число квартир	площадь квартир, м^2		число квартир	площадь квартир, м^2	
		общая	жилая		общая	жилая
Всего квартир, в том числе: однокомнатных двухкомнатных трехкомнатных четырехкомнатных и более						

5. Технологические и архитектурно-строительные решения по объекту характеризуется следующими данными:

1. Скотомогильник, прямоугольной конфигурации плане с размерами в осях 9,0х6,0 м. Здание одноэтажное, высота от пола до потолка составляет 3,3 м. Открывание дверей и ворот предусмотрено по направлению пути эвакуации. Кровля односкатная с неорганизованным водостокам по деревянному каркасу.
2. С пристроенным навесом прямоугольной конфигурации в плане, с размерами в осях 5,45х6,0 м. Одноэтажное, высота от пола до потолка составляет 2,4 м. Каркас из металлокаркаса, кровля односкатная по металлическому каркасу.
3. Биотермическая яма, предназначена для утилизации животных останков, квадратная в плане с размерами 3,8х3,84 м выполнена из монолитного бетона глубиной 10,1 м.
4. Сооружения ямы выполнено из монолитного бетона класса В15. Днище принято толщиной 200 мм, армированное сетками из арматуры 12А400 с ячейкой 200х200 мм. Стены толщиной 250 мм, армированные сеткой из арматуры 12А400 с ячейкой 200х200 мм. Цоколь-штукатурка цементным раствором. Внутренняя отделка - штукатурка цементным

5. раствором. Подсобное помещение: фундаменты монолитные из бетона В12,5, стены из кирпича, покрытие деревянное, перемычки сборные ж/бетонные, крыша чердачная, оконный блок деревянный, дверной блок деревянный. Навес – стойки из металлических труб квадратного сечения 100х100х4мм, балки из уголков 100х63х6 мм, кровля из асбестоцементных волнистых листов по деревянным стропилам.

(краткие технические характеристики по особенностям его размещения, по основным материалам и конструкциям, инженерному и технологическому оборудованию)

6. На объекте установлено предусмотренное проектом оборудование в количестве согласно актам о его приемке после индивидуального испытания и комплексного опробования;

7. Мероприятия по охране труда, обеспечению взрывобезопасности, пожаробезопасности, охране окружающей природной среды и антисейсмические мероприятия, предусмотренные проектом выполнены;

8.Строительно-монтажныеработыосуществлены в сроки:

начало работ **02.06.2024**
месяц, год

окончание работ **02.08.2024**
месяц, год

при продолжительности строительства:

по норме или по проекту организации строительства: **3 месяца**

фактически: **3 месяца**

9. Примененные строительные материалы, конструкции, оборудование и изделия соответствуют требованиям проекта и государственных нормативов;

9-1. Доля местного содержания предусмотрена в проектно-сметной документации _100_% и фактически применено 100% (на объектах финансируемых за счет государственных инвестиций и средств квазигосударственного сектора);

10. Исполнительная геодезическая съемка фактического положения подземных инженерных сетей и/или зданий (сооружений) выполнена (обязательное приложение к декларации о соответствии); - **Подземные инженерные сети проектам не предусмотрены**

10-1. Исполнительная техническая документация имеется в полном объеме, в том числе в электронном модуле;

11. Наружные инженерные коммуникации (холодное и горячее водоснабжение, канализация, теплоснабжение, газоснабжение, электроснабжение и связь) обеспечивают нормальную эксплуатацию объекта, что подтверждается поставщиками услуг по инженерному и коммунальному обеспечению.
Поставщики услуг по инженерному и коммунальному обеспечению:- **наружные сети проектом не предусмотрены**

12. Шумоизоляция здания **проектом не предусмотрена**

13.Обеспечен доступ для маломобильных групп населения, что подтверждается органами социально защиты населения___ **проектом не предусмотрена**

Подрядчик (генеральный подрядчик) считает объект:
«Строительство скотомогильника в селе Жайдакбулак Кегенского района Алматинской области»

наименование объекта (комплекса)

готовым к приемке в эксплуатацию, гарантирует качество выполненных строительно-монтажных и специальных работ, и принимает на себя обязательство устранять дефекты, возникшие по его вине при строительстве объекта согласно гарантийного срока в соответствии с законодательством Республики Казахстан.

Подрядчик (генеральный подрядчик):
Генеральный подрядчик ТОО «Қазығұрт-Сервис»
Директор **Курбанов Адыхан Жумадилович**

фамилия, имя, отчество (при наличии) руководителя, подпись, дата место печати (при наличии)

ИСПОЛНИТЕЛЬНАЯ СХЕМА
М 1:100

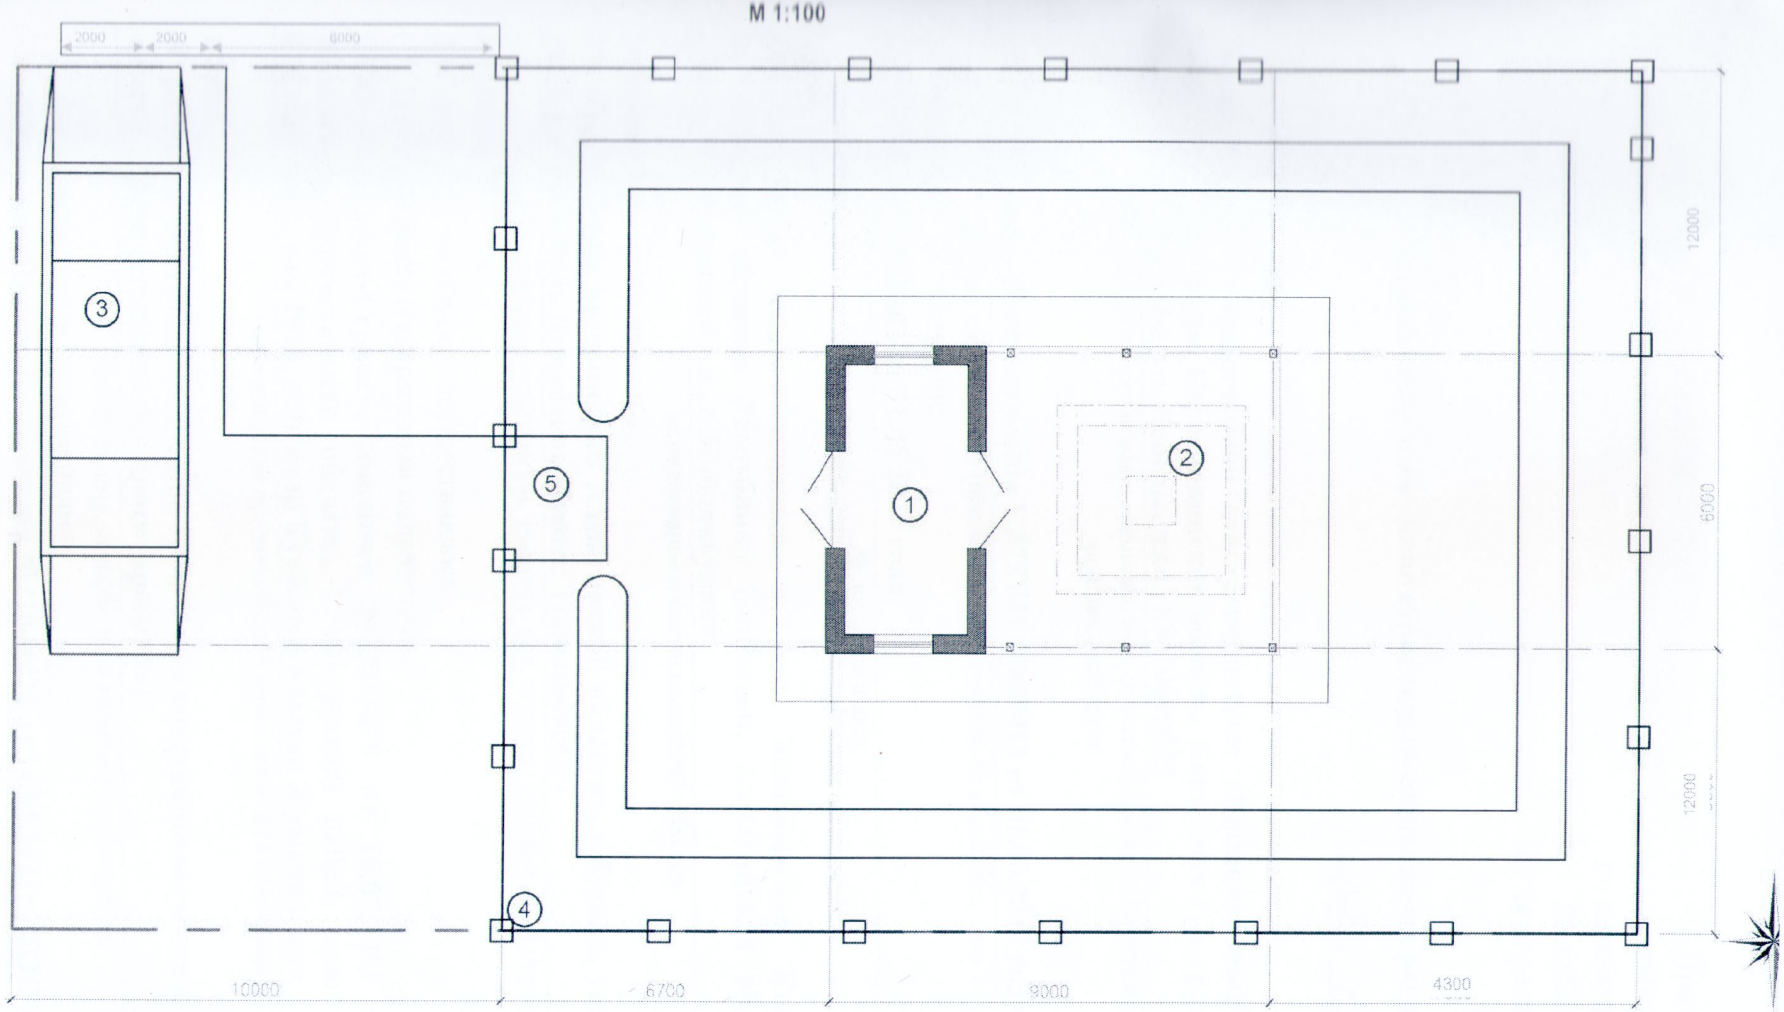

ЭКСПЛИКАЦИЯ ЗДАНИЙ И СООРУЖЕНИЙ

Номер на плане	Наименование	Примечание
1	Помещения для вскрытия трупов животных, хранения средств, инвентария, спецодежды и инструментов	Индивид. разработка
2	Биотермическая яма	Индивид. разработка
3	Дезбарьер	Индивид. разработка
4	Ограждения	Индивид. Разработка, фундамент ограждения заменен на ФБС
5	Мост	Индивид. разработка

Изм.	Кол.уч.	Лист	N бок.	Подпись	Дата	"Строительство скотомогильника" В с. Жайдакбулак, Кегенского района, Алматинской области			
						Строительство Скрывочная с навесом и биотермической ямой	стадия	лист	листов
Разраб.									
Проверил						ИСПОЛНИТЕЛЬНАЯ СХЕМА	ТОО "СПК ХАН ТЕНГРИ" г.Алматы		

Формат А3

Приложение 1
к приказу Министра
по инвестициям и развитию
Республики Казахстан
от 24 апреля 2017 года № 235
Форма

Заключение о качестве строительно-монтажных работ

«02» 08 2024 г.

Технический надзор:

Товарищество с ограниченной ответственностью «Национальный центр эксперт», Республика Казахстан, Карагандинская область, Караганда Г.А., р.а. им. Казыбек би, район им. Казыбек би, ул. Лободы, д.46 , 87010690005

наименование организации, фамилия, имя, отчество (при наличии) руководителя, юридический адрес

в лице:

Құрмашев Кенес Молдағазыұлы KZ73VJE00027013 от 01.06.2017 года.

фамилия, имя, отчество (при наличии) экспертов, № аттестатов, дата получения

действующего на основании:

Договора № 14/140101 от 31.05.2024 года.

№ договора и дата

по объекту:

«Строительство скотомогильника в селе Жайдакбулак Кегенского района Алматинской области» Республика Казахстан, Алматинская область, Кегенский район, Жаланашский с.о., с.Жайдакбулак»

наименование и местонахождение объекта

заказчиком которого является:

ГУ «Управление ветеринарии Алматинской области», г.Қонаев, улица Құрылысшы, №12, руководитель Киялбеков Нуртас Тынышбаевич

наименование организации, фамилия, имя, отчество (при наличии) руководителя

подтверждает, что:

1. Строительство объекта осуществлялось

1) подрядчиком (генеральным подрядчиком)

ТОО «Қазығұрт-Сервис», лицензия №23013679 от 10.07.2023 года, Республика Казахстан, Туркестанская область, Казыгуртский район, село Казыгурт, улица С.Сейфуллин, дом №10, директор Курбанов Адыхан Жумадилович

наименование организации, № лицензии и дата получения

в лице

Куралбаев Самат Абдузакирович, Начальник участка:по несущим и ограждающим конструкциям (строительное проектирование)

фамилия, имя, отчество (при наличии) руководителя

2) субподрядными организациями:

ТОО «ЭлитИнвест-Б» лицензия №21004424 от 14.05.2021г., ТОО «Мега экспресс» лицензия № 20011673 от 13.08.2020г.

наименование организации, № лицензии и дата получения

2. Строительно-монтажные работы осуществлены в сроки:

начало работ 06.2024

месяц, год

окончание работ 08.2024

месяц, год

при продолжительности строительства: **3 месяца**

по норме или по проекту организации строительства: **3 месяца**

фактически: **3 месяца**

3. Сметная стоимость по утвержденному проекту (проектно-сметной документации):

36 946 225, 34 (тридцать шесть миллионов девятьсот сорок шесть тысяч двести двадцать пять тенге тридцать четыре тиын) тенге

4. Сметная стоимость основных фондов, принимаемых в эксплуатацию:

36 946 225, 34 (тридцать шесть миллионов девятьсот сорок шесть тысяч двести двадцать пять тенге тридцать четыре тиын) тенге тенге

в том числе:

стоимость строительно-монтажных работ: **36 946 225, 34 тенге**

стоимость оборудования, инструмента и инвентаря: _____

5. Объект построен в соответствии с проектом (проектно-сметной документацией)

ТОО «СПК ХАН ТЕНГРИ», 20005338, 20.02.2020 г., Рабочий проект

наименование проектной организации, номер проекта

утвержденным (ой)

ГУ «Управление ветеринарии Алматинской области», №б/н от 30.12.2023 года

наименование организации утвердившей (переутвердившей) проект и дата утверждения

и требованиями государственных нормативных документов в области архитектуры, градостроительства и строительства;

6. Примененные строительные материалы, конструкции, оборудование и изделия соответствуют проекту и требованиям государственных нормативов;

6-1. Доля местного содержания предусмотрена в проектно-сметной документации _____% и фактически применено _____% (на объектах финансируемых за счет государственных инвестиций и средств квазигосударственного сектора);

7. Исполнительная техническая документация имеется в полном объеме, в том числе в электронном модуле;

8. Замечания, выданные техническим надзором в процессе строительства, устранены;

9. Завершенный строительством объект обеспечивает прочность, устойчивость и надежность на протяжении всего срока службы (эксплуатации, использования, применения) и соответствует требованиям государственных нормативов направленных на обеспечение интересов и безопасности собственников (пользователей) и общества в целом.

Технический надзор:

Товарищество с ограниченной ответственностью «Национальный центр эксперт» , Республика Казахстан, Карагандинская область, Караганда Г.А., р.а. им. Казыбек би, район им. Казыбек би , ул. Лободы , д.46 , 87010690005

наименование организации, фамилия, имя, отчество (при его наличии) руководителя,подпись, дата

место для печати (при наличии)

Эксперт (ы) технического надзора в лице:

Құрмашев Кенес Молдағазыұлы KZ73VJE00027013 от 01.06.2017

фамилия, имя, отчество (при его наличии) эксперта (экспертов) № аттестатов, подпись, дата,

место для печати (при наличии)

Приложение 2
к приказу Министра
по инвестициям и развитию
Республики Казахстан
от 24 апреля 2017 года № 235
Форма

Заключение о соответствии выполненных работ проекту

«02» 08 2024 г.

Авторский надзор:

Товарищество с ограниченной ответственностью «СПК ХАН ТЕНГРИ», директор Ахметова Куралай Шалденовна

наименование организации, фамилия, имя, отчество (при наличии) руководителя

в лице **, приказ №б/н от 03.04.2024 г.**

фамилия, имя, отчество (при наличии) экспертов, № аттестатов и дата получения

по объекту:

«Строительство скотомогильника в селе Жайдакбулак Кегенского района Алматинской области» Республика Казахстан, Алматинская область, Кегенский район, Жаланашский с.о., с.Жайдакбулак»

наименование и местонахождение объекта

заказчиком которого является

ГУ «Управление ветеринарии Алматинской области», город Қонаев, улица Құрылысшы, №12.

наименование организации, фамилия, имя, отчество (при наличии) руководителя

подтверждает, что:

1. Строительство объекта осуществлялось

1) подрядчиком (генеральным подрядчиком)

ТОО «Қазығұрт-Сервис», лицензия №23013679 от 10.07.2023 года, Республика Казахстан, Туркестанская область, Казыгуртский район, село Казыгурт, улица С.Сейфуллин, дом №10, директор Курбанов Адыхан Жумадилович.

наименование организации, № лицензии и дата получения

в лице **Куралбаев Самат Абдузакирович, Начальник участка: по несущим и ограждающим конструкциям (строительное проектирование),**

фамилия, имя, отчество (при наличии) руководителя

2) субподрядными организациями: **ТОО «ЭлитИнвест-Б» лицензия №21004424 от 14.05.2021г., ТОО «Мега экспресс» лицензия № 20011673 от 13.08.2020г.**

наименование организации, № лицензии и дата получения

в лице

фамилия, имя, отчество (при наличии) руководителя

2. Строительно-монтажные работы осуществлены в сроки:

начало работ 06.2024

месяц, год

окончание работ 08.2024

месяц, год

при продолжительности строительства:

по норме или по проекту организации строительства: **3 месяца**

фактически: **3 месяца**

3. Примененные строительные материалы, конструкции, оборудование и изделия

соответствуют требованиям проекта;

4. Замечания, выданные авторским надзором в процессе строительства, устранены;

5. Внесенные изменения в проект (проектно-сметную документацию) в процессе строительства выполнены в соответствии с требованиями нормативов в области архитектуры, градостроительства и строительства;

6. Объект построен в соответствии с проектом (проектно-сметной документацией):

ТОО «СПК ХАН ТЕНГРИ», 20005338 от 20.02.2020 года.

наименование проектной организации, номер проекта

утвержденным (ой)

ГУ «Управление ветеринарии Алматинской области», №б/н от 30.12.2023 года

наименование организации утвердившей (переутвердившей) проект и дата утверждения

Авторский надзор:

Товарищество с ограниченной ответственностью «СПК ХАН ТЕНГРИ», директор Ахметова Куралай Шалденовна

наименование организации, фамилия, имя, отчество (при наличии) руководителя, подпись, дата, место печати (при наличии)

Эксперт(ы) по авторскому надзору:

Ахметова К.Ш. **, приказ № б/н от 03.04.2024 г.**

фамилия, имя, отчество (при наличии) эксперта (экспертов), № аттестатов, подпись, дата, место печати (при наличии)

«ЖМТ» АЖ ЕНГІЗІЛДІ
Орындаушы
Муратов Н.
(Т.А.Ә., қолы)
Инв. 1847 КАД: 03:323:108:103
Күні 2024 ж. «10» 09

«АЛМАТЫ ОБЛЫСЫНЫҢ ВЕТЕРИНАРИЯ БАСҚАРМАСЫ» МЕМЛЕКЕТТІК МЕКЕМЕСІ
«ҚАЗАҚСТАН РЕСПУБЛИКАСЫ АЛМАТЫ ОБЛЫСЫ ҚОНАЕВ ҚАЛАСЫ БСН 140000583»

«ҚАЗАҚСТАН АУДАНДАРЫ ЖӘНЕ ҚАЛАЛАРЫ БОЙЫНША ЖЕРГІЛІКТІ ӨКІЛДІК ОРГАНДАРЫ» МЕМЛЕКЕТТІК КОРПОРАЦИЯСЫ» КОММЕРЦИЯЛЫҚ ЕМЕС АКЦИОНЕРЛІК ҚОҒАМЫНЫҢ АЛМАТЫ ОБЛЫСЫ БОЙЫНША ФИЛИАЛЫНЫҢ ЖЕР КАДАСТРЫ ЖӘНЕ ЖЫЛЖЫМАЙТЫН МҮЛІК БОЙЫНША КЕГЕН АУДАНДЫҚ БӨЛІМІ

Өтініш № 00226210165D
Кадастрлық № 03:323:108:103
Тіркеу ісі №
Тіркеу күні 11.09.2024
Тіркеу уақыты

Жылжымайтын мүлік объектісінің мекен жайы: ЖАЛАНАШ, УЛ. КВ. 108, СТ-Е 13
ИЗ ЗЕМЕЛЬ ЗАНДА

Тіркеуші (мамандар): ЖАКСЫЛЫКОВ Н. Қолы
Тіркеу бөлімінің бастығы: АСЫЛБЕКОВ У. Қолы