# ТОО «Сейтказы-БЕК»

**Лицензия ГСЛ № 16002125 дата выдачи 05.02.2016г**

**Заказчик: ТОО» Асад-ЛТД»**

# ТЕХНИЧЕСКИЙ ОТЧЕТ

по топографо – геодезическим работам выполненным на объекте:
**Топографическая сьемка,Строительство здания акимата в микрорайоне "Улы дала" в городе Тараз**

**Исполнительная съемка**

**Топограф** **Фазилов С.С**

**г. Шымкент -2024г.**

Оглавление

Стр

1. Общие сведение.....1.

2. Краткая характеристика района работ.....1.

3.Топографическая сьемка.....2.

4.Обьемы и категории сложности

выполненных топографо геодизических работ.....3.

5.Заключение.....3.

6.Лицензия.....4.

Графические приложение

1.Топографическая сьемка масштабо 1:500 кол-во 1

## 1. Общие сведения

2. **Топографическая сьемка,Строительство здания акимата в микрорайоне "Улы дала" в городе Тараз**

. Топографическая съемка выполнена с целью обеспечения материалами для проектирования, разработки проектной документации в границах, указанных заказчиком.

Геодезические, топографические работы выполнены согласно требованиям следующих нормативно-методических документов:

- Инженерные изыскания для строительства СП РК 1.02-101-2014.
- Инструкция по топографической съемке в масштабах 1:5000; 1:2000; 1:1000; 1:500 ГУГК, 1990г.
- Условные знаки издания 1989 года для топографических планов масштаба 1:5000- 1:500.

Топографо-геодезические работы выполнены в местной системе координат и Балтийской системе высот.

Полевые топографические работы и камеральную обработку полевых материалов выполнил с сентябрь месяца 2024 года топограф Фазилов С.С.

Выполненные виды и объемы работ подтверждаются полевой документацией. Оригиналы топографических планов и камеральные материалы хранятся в архиве ТОО Сейтказы-БЕК.

## 2. Краткая физико-географическая характеристика района работ.

Исследуемый участок расположен в город Тараз мкр Улы дала

## 3. Топографо - геодезическая изученность.

### 3.1. Геодезическая изученность.

Во время съёмки использовался пункт полигонометрии.

### 3.2. Съемочное обоснование и топографическая съемка

Исходными пунктами для развития планово-высотного обоснования служили вышеперечисленный пункт полигонометрии. С целью сгущения опорной геодезической сети было заложено и закоординировано 2 репера.

Подготовка опорного обоснования проводилась системой **GPSS-max GEO в режиме RTK**. Погрешность определения расстояния и высоты **0.008м.** Опираясь на определенные репера опорного обоснования производилось развитие съемочного обоснования, и топографическая съемка в общем комплексе работ с применением высокоточного электронного тахеометра **Leica TS02 plus и Leica TC407 с техническими характеристиками:**

Увеличение зрительной трубы 30 х Точность измерения углов 5"

Дальность измерения на отражатель 3500 м

Точность линейных измерений на отражатель 1.5 мм + 2ppm

Дальность измерений без отражателя 500 м
Точность линейных измерений без отражателя 2 мм + 2ppm
Минимальное расстояние фокусирования 1.0 м
Компенсатор двухосевойкомпенсатора + -4"
Тахеометрическая съемка выполнялась методом координатных измерений с определением пространственных координат (X, Y, H) точек съёмки на основе введенных заранее значений координат реперов, высоты инструмента, высоты цели и дирекционного угла на точку ориентирования. При съемке подземных коммуникаций определялось их местонахождение и глубина заложения с помощью трубокабелеискателя ИТ-5.

При обследовании подземных коммуникаций определялось их назначение, глубина заложения и материал труб. При производстве съемки надземных сооружений произведено их обследование, в результате которого установлено назначение, напряжение в линиях электропередач, и высота подвески проводов.

Закрепление точек съемочного обоснования выполнено дюбелями и металлической арматурой длиной 0,5 -1.0 м.

На каждой съемочной точке при ориентировании на предыдущую точку проводился координатный контроль точности ориентирования. Контрольные измерения не превышали 0.009 м по высоте и 0.003 м в плановом положении.

Уравнивание планового и высотного обоснования выполнено одиночными ходами упрощенным способом.

Дальнейшая обработка полевых измерений: составление, компоновка и общее оформление топографического плана масштаба 1: 500 выполнено на компьютере с применением специальных программ CREDODIALOGUE, AutoCAD.

Категория сложности выполнения топографических работ -II- III.

## 4. Объемы и категории сложности выполненных топографо-геодезических работ

На объекте выполнены следующие виды и объемы топографо-геодезических работ:

| № | Наименование работ | Ед. изм. | Всего | Объем работ по категориям | | | |
|---|---|---|---|---|---|---|---|
| | | | | **I** | **II** | **III** | **IV** |
| **1** | Рекогносцировка пунктов полигонометрии | пункт | | | | | |
| **2** | Изготовление и закладка реперов | репер | 2 | | 2 | | |
| **3** | Полигонометрия 1 разряда | км | - | | | | |
| **4** | Теодолитный ход | км | - | | | | |
| **5** | Техническое нивелирование | км | | | | | |
| **6** | Тахеометрическая съемка М 1: 500 сеч. 0,5 м. | га | 0.4га | | | | |
| **8** | Съемка подземных коммуникаций с помощью трубокабелеискателя | точка | 2 | | | 2 | |
| **9** | Составление технического отчета по инженерно-геодезическим изысканиям | отчет | 1 | | 1 | | |

## 5. Заключение

Топографо-геодезические работы выполнены в соответствии с требованиями существующих инструкций, согласно задания.
К отчету прилагаются:
1.Картограмма выполненных работ со схемой планово высотного обоснования.
2.Список координат и высот закрепленных реперов.

Пояснительную записку составил топограф Фазилов.С.С

Наименование объекта: Исполнительная съемка:

**Список координат и высот опорной геодезической сети (определены системой GPSS-max GEO)**

| № пп | Наименование | Координаты | | Высоты |
|---|---|---|---|---|
| | | X | Y | H |
| 1 | Рп01 | 2317.31 | -7901.33 | 597.39 |
| 2 | Рп02 | 2290.56 | -7918.39 | 597.55 |

Система координат местная
Система высот Балтическая

Составил топограф Фазилов.С.С

16002125

# ГОСУДАРСТВЕННАЯ ЛИЦЕНЗИЯ

**05.02.2016 года** **16002125**

**Выдана** **Товарищество с ограниченной ответственностью "Сеитказы-БЕК"**

Республика Казахстан, Южно-Казахстанская область, Шымкент Г.А., г.Шымкент, улица Мартобе б/н., БИН: 151140011020

(полное наименование, местонахождение, бизнес-идентификационный номер юридического лица (в том числе иностранного юридического лица), бизнес -идентификационный номер филиала или представительства иностранного юридического лица – в случае отсутствия бизнес-идентификационного номера у юридического лица/полностью фамилия, имя, отчество (в случае наличия), индивидуальный идентификационный номер физического лица)

**на занятие** **Изыскательская деятельность**

(наименование лицензируемого вида деятельности в соответствии с Законом Республики Казахстан «О разрешениях и уведомлениях»)

**Особые условия**

(в соответствии со статьей 36 Закона Республики Казахстан «О разрешениях и уведомлениях»)

**Примечание** **Неотчуждаемая, класс 1**

(отчуждаемость, класс разрешения)

**Лицензиар** **Государственное учреждение "Управление государственного архитектурно-строительного контроля Южно-Казахстанской области". Акимат Южно-Казахстанской области.**

(полное наименование лицензиара)

**Руководитель (уполномоченное лицо)** **ЖАМАШЕВ КУТТЫБЕК РАХМАТУЛЛАЕВИЧ**

(фамилия, имя, отчество (в случае наличия)

**Дата первичной выдачи** **05.02.2016**

**Срок действия лицензии**

**Место выдачи** **г.Шымкент**

# ПРИЛОЖЕНИЕ К ГОСУДАРСТВЕННОЙ ЛИЦЕНЗИИ

**Номер лицензии 16002125**

**Дата выдачи лицензии 05.02.2016 год**

**Подвид(ы) лицензируемого вида деятельности:**

- Инженерно-геодезические работы, в том числе:
  - Топографические работы для проектирования и строительства (съемки в масштабах от 1:10000 до 1:200, а также съемки подземных коммуникаций и сооружений, трассирование и съемка наземных линейных сооружений и их элементов)
  - Геодезические работы, связанные с переносом в натуру с привязкой инженерно-геологических выработок, геофизических и других точек изысканий
  - Построение и закладка геодезических центров
  - Создание планово-высотных съемочных сетей

(наименование подвида лицензируемого вида деятельности в соответствии с Законом Республики Казахстан «О разрешениях и уведомлениях»)

**Лицензиат** **Товарищество с ограниченной ответственностью "Сеитказы-БЕК"**

Республика Казахстан, Южно-Казахстанская область, Шымкент Г.А., г. Шымкент, улица Мартобе б/н., БИН: 151140011020

(полное наименование, местонахождение, бизнес-идентификационный номер юридического лица (в том числе иностранного юридического лица), бизнес-идентификационный номер филиала или представительства иностранного юридического лица – в случае отсутствия бизнес-идентификационного номера у юридического лица/полностью фамилия, имя, отчество (в случае наличия), индивидуальный идентификационный номер физического лица)

**Производственная база** **Южно-Казахстанская область, Сайрамский район, село Аксукент, улица Жумабекова, дом 17 А**

(местонахождение)

**Особые условия действия лицензии**

(в соответствии со статьей 36 Закона Республики Казахстан «О разрешениях и уведомлениях»)

**Лицензиар** **Государственное учреждение "Управление государственного архитектурно-строительного контроля Южно-Казахстанской области". Акимат Южно-Казахстанской области.**

(полное наименование органа, выдавшего приложение к лицензии)

**Руководитель (уполномоченное лицо)** **ЖАМАШЕВ КУТТЫБЕК РАХМАТУЛЛАЕВИЧ**

(фамилия, имя, отчество (в случае наличия)

Осы құжат «Электронды құжат және электрондық цифрлық қолтаңба туралы» Қазақстан Республикасының 2003 жылғы 7 қаңтардағы Заңы 7 бабының 1 тармағына сәйкес қағаз тасығыштағы құжатпен маңызы бірдей. Данный документ согласно пункту 1 статьи 7 ЗРК от 7 января 2003 года "Об электронном документе и электронной цифровой подписи" равнозначен документу на бумажном носителе.

| | |
|---|---|
| **Номер приложения** | 001 |
| **Срок действия** | |
| **Дата выдачи приложения** | 05.02.2016 |
| **Место выдачи** | г.Шымкент |

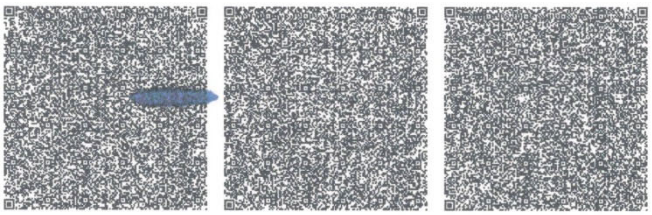

Осы құжат «Электронды құжат және электрондық цифрлық қолтаңба туралы» Қазақстан Республикасының 2003 жылғы 7 қаңтардағы Заңы 7 бабының 1 тармағына сәйкес қағаз тасығыштағы құжатпен маңызы бірдей. Данный документ согласно пункту 1 статьи 7 ЗРК от 7 января 2003 года "Об электронном документе и электронной цифровой подписи" равнозначен документу на бумажном носителе.

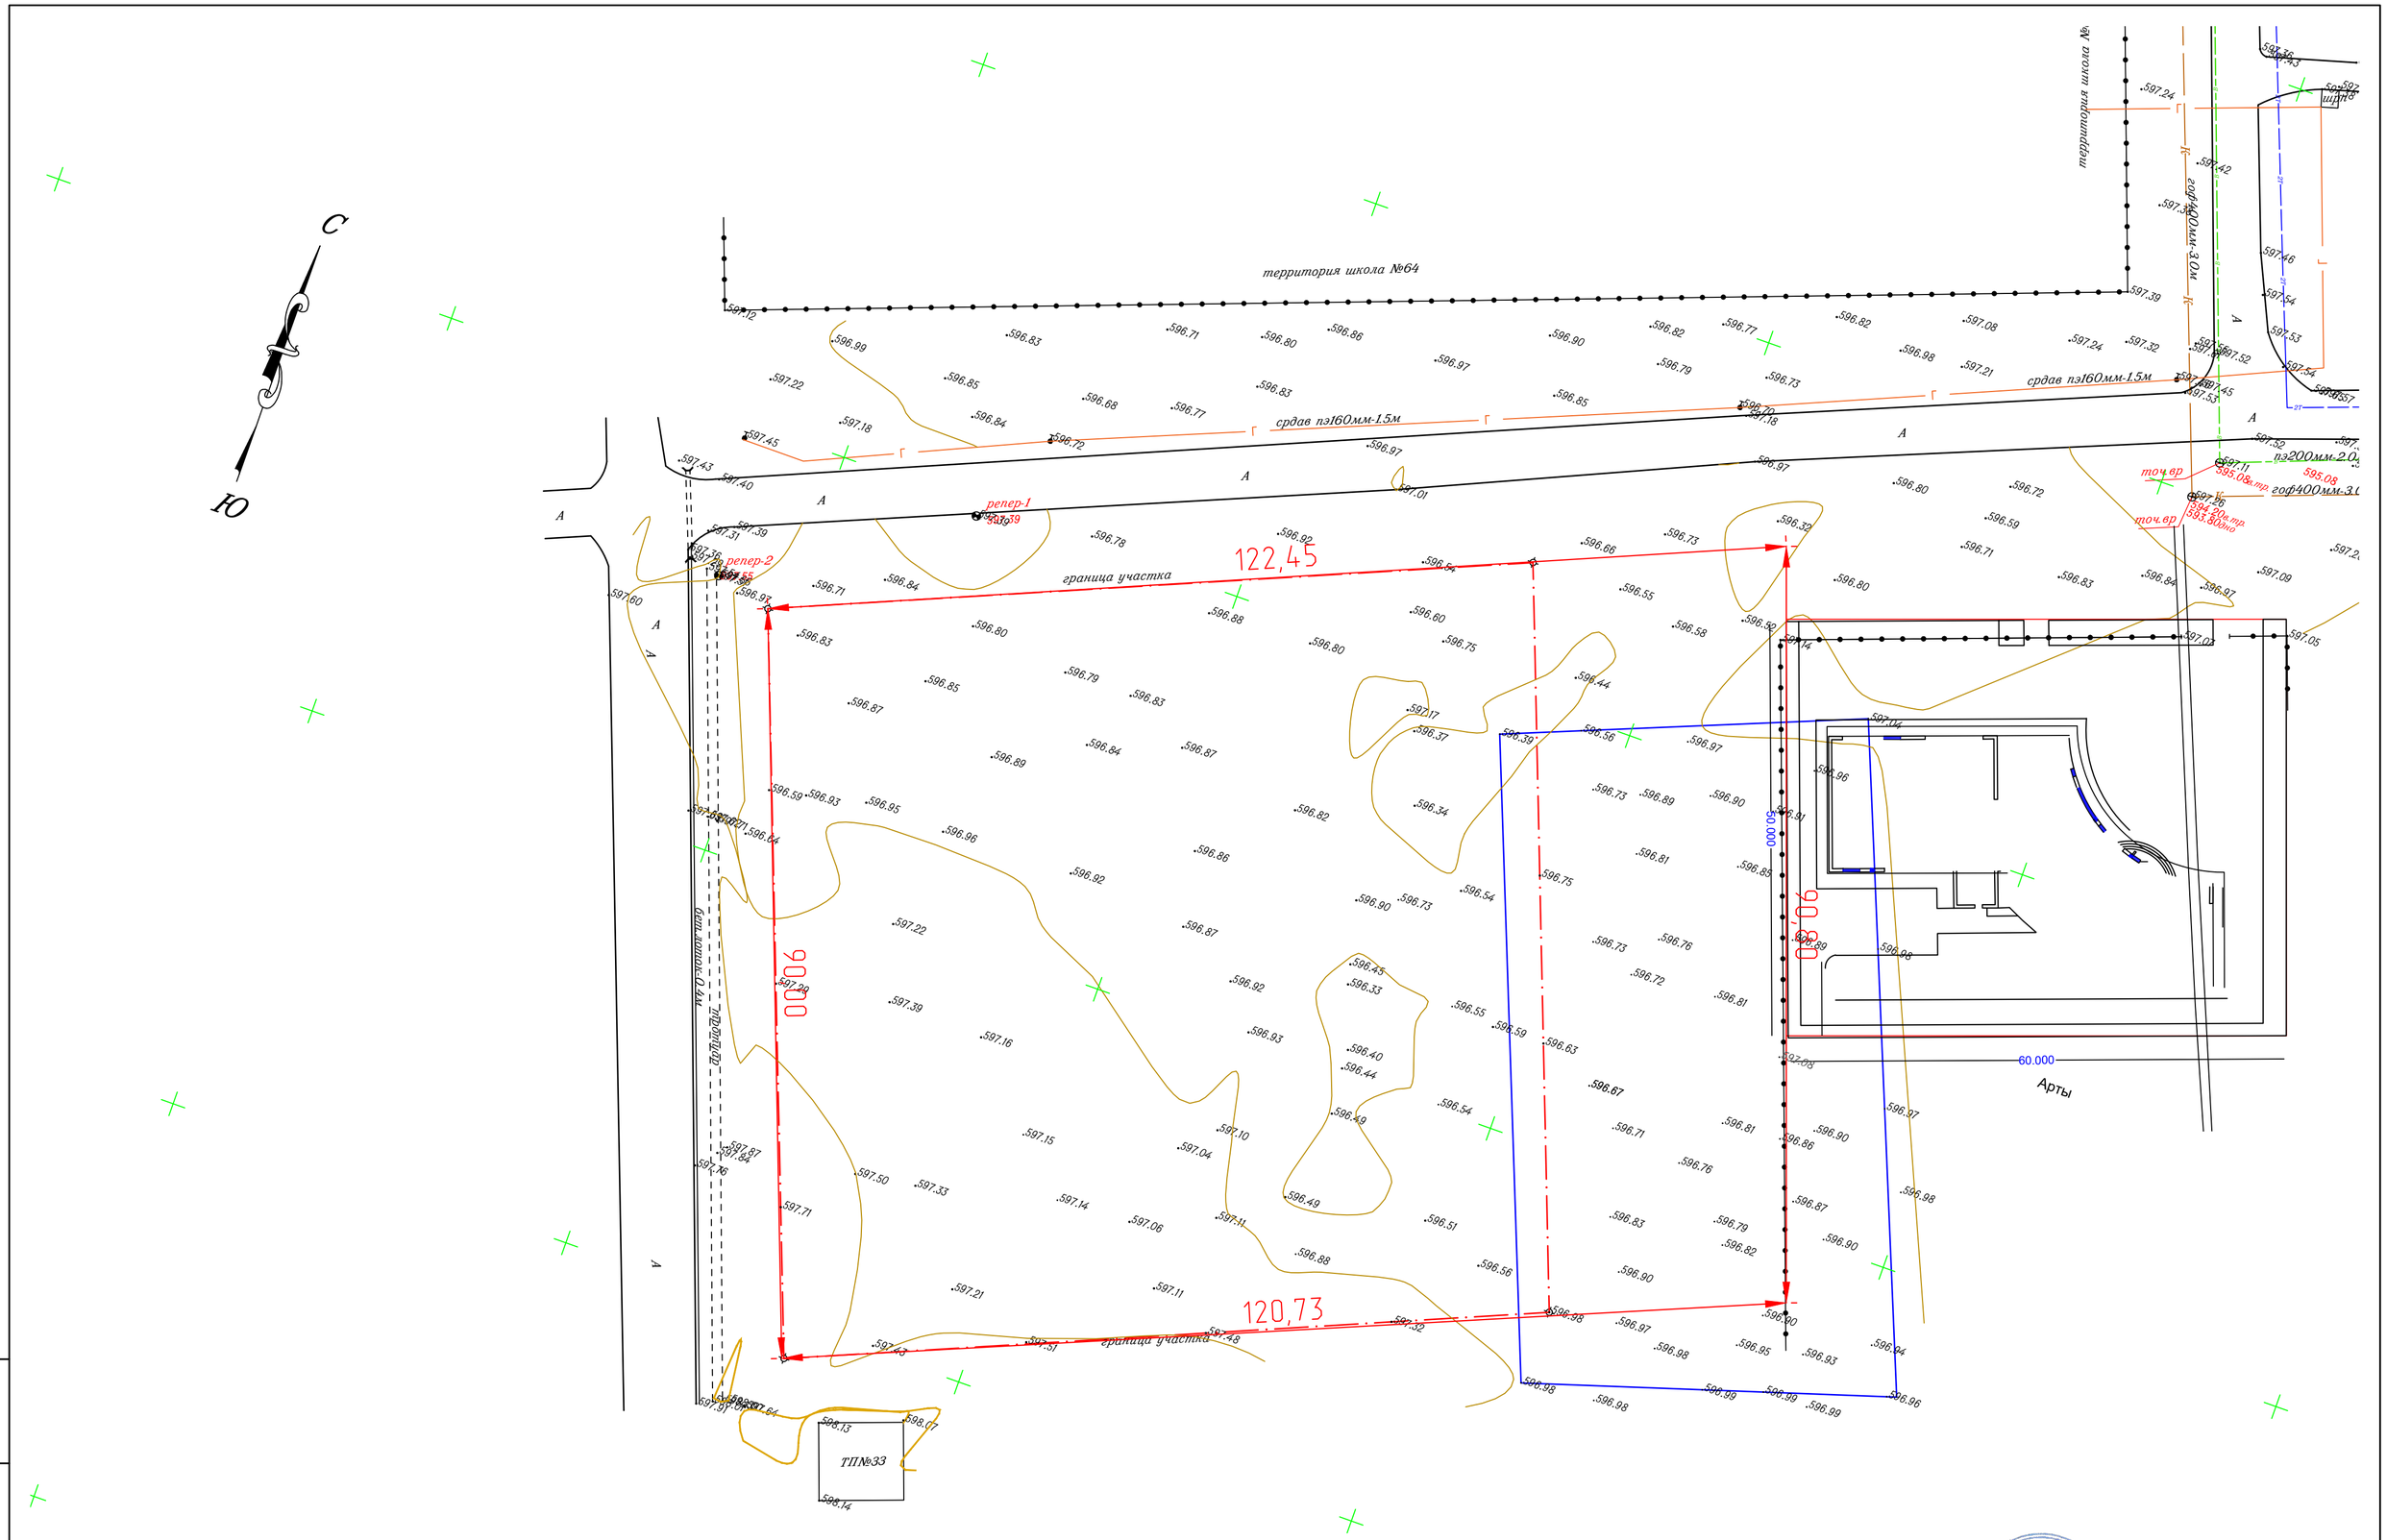


| | | | |
|---|---|---|---|
| | | | СК WGS84-UTM42N , высот Балтийская |
| ТОО Сеитказы-БЕК | | | топографическая съемка |
| Директор | | Фазилов С.С. | Строительство здания акимата в микрорайоне «Ұлы дала»в городе Тараз |
| Геодезист | | Фазилов С.С. | |
| Исполнитель | | Сайтгазиев.Б | |
| г. Шымкент 2024 г. | | М 1:500 | Лист1 / Листов 2 |

Взам. инв. N | Подп. и дата | Инв. N подл.

ГОСТ А2 (420х594)

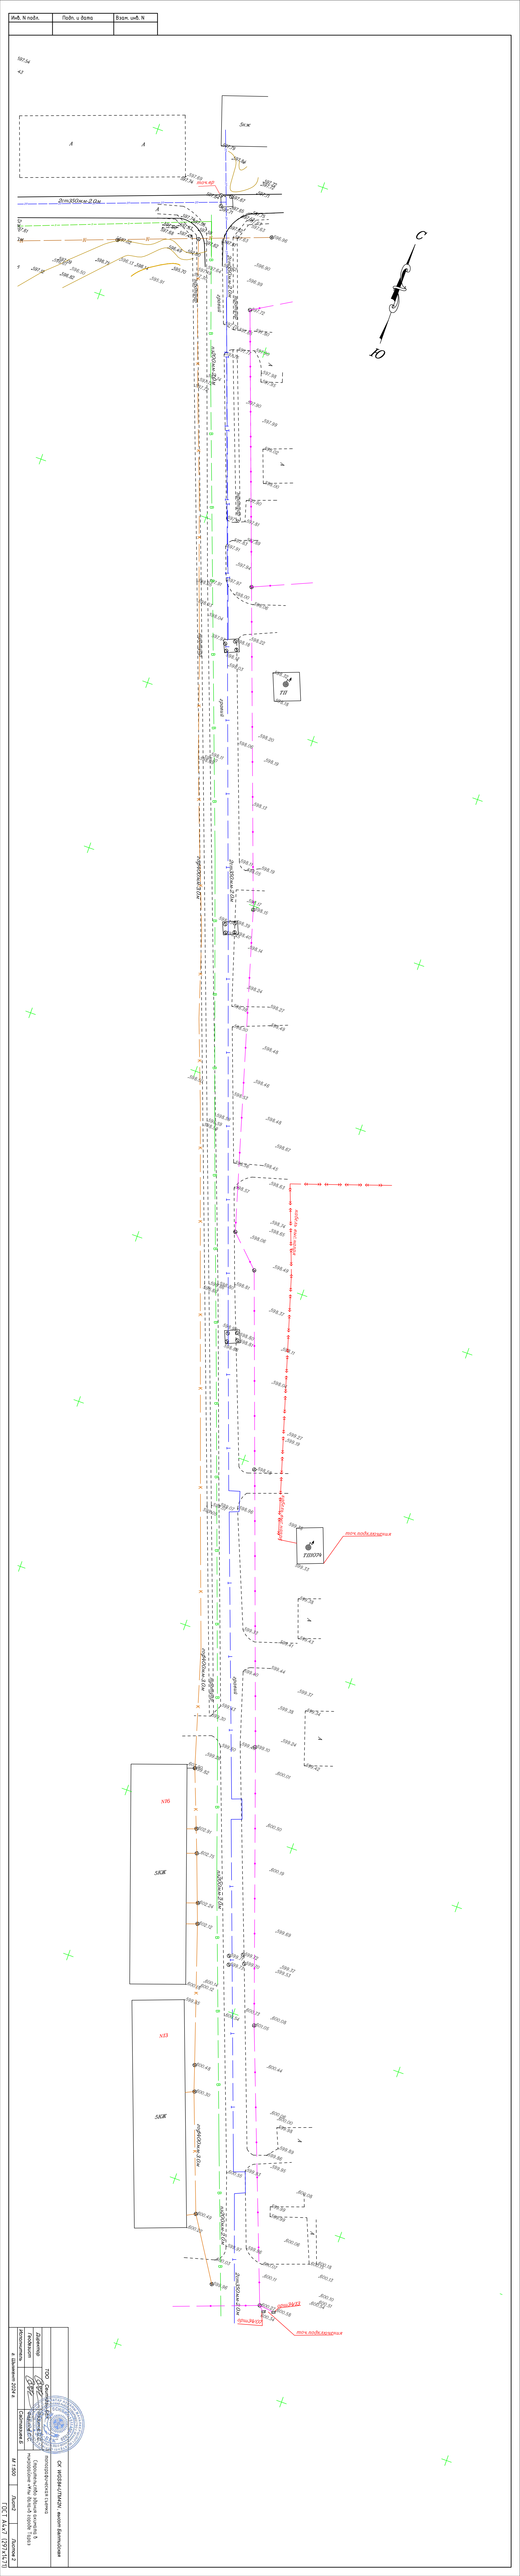
Инв. N подл.
Подп. и дата
Взам. инв. N
С
Ю
ТП
ТП10074
ТП10075
