Р Е С П У Б Л И К А К А З А Х С Т А Н
ТОО "ORDA CONCEPT"
Государственная лицензия № 24031280

Заказчик: КГУ "Отдел строительства
акимата города Тараз"

РАБОЧИЙ ПРОЕКТ

Альбом 4
Технологические решения (ТХ)

Строительство физкультурно оздоровительного комплекса в микрорайоне
Ұлы Дала по улице Жандарбекова 31
в городе Тараз Жамбылской области

г.Тараз - 2024 г.

Р Е С П У Б Л И К А К А З А Х С Т А Н
ТОО "ORDA CONCEPT"
Государственная лицензия № 24031280

Заказчик: КГУ "Отдел строительства
акимата города Тараз"

РАБОЧИЙ ПРОЕКТ

Альбом 4
Технологические решения (ТХ)

Строительство физкультурно оздоровительного комплекса в микрорайоне
Ұлы Дала по улице Жандарбекова 31
в городе Тараз Жамбылской области

Директор Ходаков Е.А.

ГИП Нартбаев С.П.

г.Тараз - 2024 г.

Ведомость чертежей основного комплекта ТХ

Лист	Наименование	Примечание
ТХ-1	Общие данные	
ТХ-2	План расположения технологического оборудования первого этажа	
ТХ-3	План расположения технологического оборудования второго этажа	

Ведомость ссылочных и прилагаемых докуменов

Обозначение	Наименование	Примечание
	Ссылочные документы :	
СП РК 3.02-108-2013	Административные и бытовые здания	
СП РК 3.02-118-2013	Закрытые спортивные залы	
СП РК 3.02-107-2014 (с изменениями дополнениями по состоянию на 30.11.2022 г.)	Общественные здания и сооружения	
СН РК 3.02-07-2014 (по сост. на 27.11.2019 г.)	Общественные здания и сооружения	
СП РК 2.02-101-2022	Пожарная безопасность зданий и сооружений	
	Прилагаемые документы :	
ТХ.СО	Спецификации оборудования	3 листа

- кнопка экстренной помощи

- Кнопка вызова для инвалидов

Фотолюминесцентная износостойкая

- цветовые моячки для дверей

Рабочий проект разработан в соответствии с действующими на территории Республики Казахстан нормами и правилами и предусматривает мероприятия, обеспечивающие взрыво-пожаро- безопасность, исключающие вредные воздействия на окружающую среду и воздушный бассейн, а также предупреждающие чрезвычайные ситуации природного и техногенного характера.

Главный инженер проекта:_____

Технологические решения

Технологическая часть проекта «Строительство физкультурно-оздоровительного комплекса в мкр Ұлы Дала по улице Жандарбекова 31 в городе Тараз Жамбылской области».

Состав обслуживающих и хозяйственных помещений предусмотрен в соответствии с действующими нормативами и рекомендациями СН и СП.

Здание 2-х этажное прямоугольной W-образной формы в плане.

Рабочим проектом предусмотрено оснащение необходимой мебелью для создания уютного и стильного интерьера, а также оборудования, отвечающие всем требованиям современной бытовой техники.

Здание состоит из вестибюля, административных кабинетов, универсального зала, зала гимнастики, зала бокса, тренажерный зал, зал для таэквондо, зала для борьбы, комната охраны, комната тренера, медицинского кабинета, так же имеются раздевальные для мужчин так и для женщин с сан.узлом и душевой кабиной, и кладовой уборочного инвентаря.

Административные кабинеты оснащены следующей мебелью и техникой - столы, стулья, кресла, шкафы, металлические сейфы, компьютера, принтера.

Все проектируемые помещения оснащены соответствующим технологическим оборудованием, мебелью, инвентарем как зарубежного, так и отечественного производства.

Для удобства клиентов в физкультурно-оздоровительном комплексе в залах пребывают ограничено по количеству занимающихся, что позволяет избежать ожиданий и дискомфорта при занятиях. В залах постоянно находятся высококвалифицированные тренера.

Универсальный зал предназначен для занятий групп здоровья, общефизической подготовки и для спортивных игр - минифутбол, волейбола, баскетбола.

Тренажерный зал укомплектован специализированным оборудованием и мебелью. Тренажерный зал оснащен тренажерами.

Спортивное оборудование, снаряжение и инвентарь, подлежит обязательному подтверждению соответствия, должны иметь сертификаты соответствия.

Проектом также предусмотрено зал для танцев и зал для борьбы.

Зал для борьбы оборудованы татами и стены зала обшиты матами на уровне 1,0 метр, для предотвращения травматизма и улучшения качества занятий.

Во всех помещениях предусмотрены корзины для мусора

Для обслуживающего персонала предусмотрена комната персонала она оборудована местом для приема пищи и отдыха и оборудована индивидуальными закрытыми шкафами для домашней и рабочей одежды. Для хранения уборочного инвентаря и дезосредств выделена специальная кладовая, которая оборудована раковиной для забора воды и шкаф для инвентаря. Также имеются складские помещения оборудованные стеллажами.

Во всех этажах имеются сан.узелы.

Во всех помещениях предусмотрены корзины для мусора.

Штат и режим работы определяется заказчиком.

На территории спортивно-оздоровительного комплекса имеется автопарковка. Для мало мобильных групп населения перед входом здания имеется пандус.

Противопожарные мероприятия организуются согласно действующих норм и правил в соответствии с требованиями органов противопожарного надзора. Проектом предусмотрена установка огнетушителей (из расчета один огнетушитель на 200 кв.м. обслуживаемой площади).

Технологические решения полностью обеспечивают производственную деятельность объекта, его безопасность и выполнение всех нормативных требований.

Изм.	Кол.уч	Лист	№док	Подпись	Дата	Строительство физкультурно-оздоровительного комплекса в мкр Ұлы Дала по улице Жандарбекова 31 в городе Тараз Жамбылской области			
Проверил		Нартпаев Е				Физккльтурно оздоровительный комплекс	Стадия	Лист	Листов
Разработал		Мусабекова					РП	1	3
ГИП		Нартпаев Е				Общие данные	ТОО "ORDA CONCEPT " №24031280		
Н.контроль		Нартпаев Е							

Согласовано

Инженер ПТ

Инженер ЭС

Инженер АР

Инженер ВК

Инженер ОВ

Взам.инв.№

Подп.и дата

Инв.№ подл.

План расположения технологического оборудования первого этажа

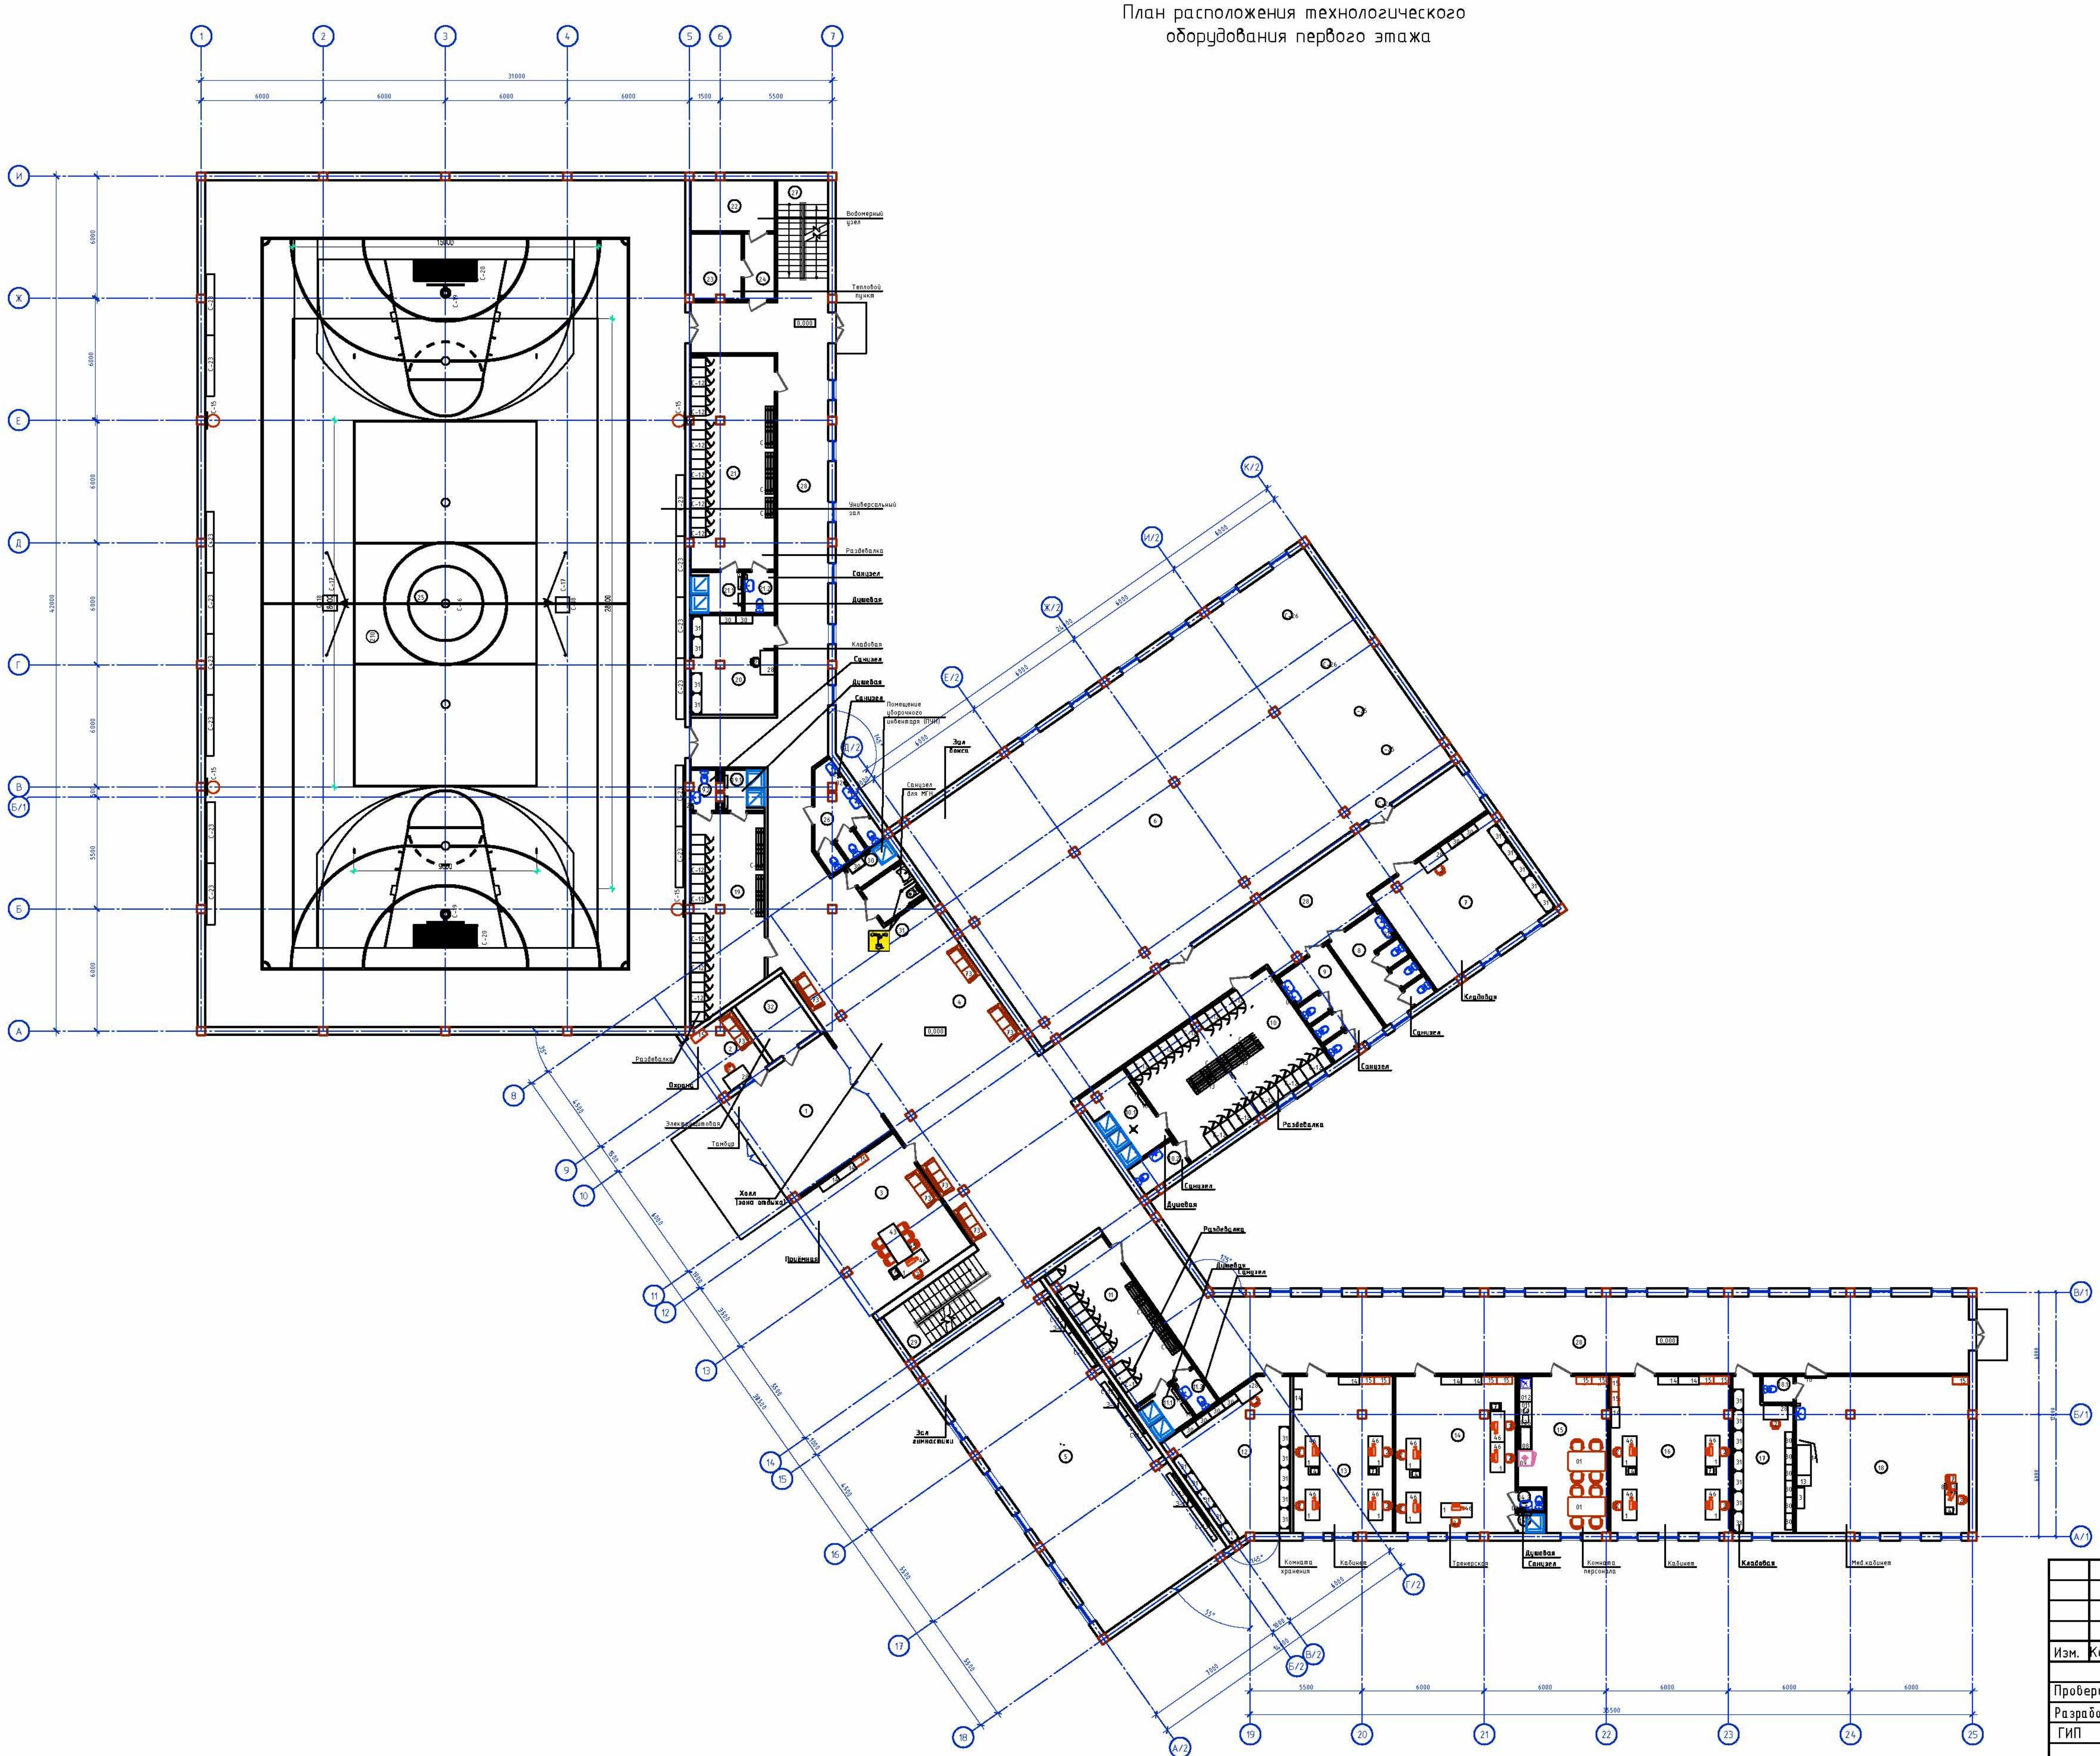

Экспликация помещений

Номер помещения	Наименование	Площадь, м²	Кат. помещения
1	Тамбур	35,20	
2	Охрана	9,70	
3	Приёмная	40,26	
4	Холл (зона отдыха)	161,40	
5	Зал гимнастики	117,60	
6	Зал бокса	313,60	
7	Кладовая	40,70	
8	Санузел	13,75	
9	Санузел	13,75	
10	Раздевалка	48,75	
10.1	Душевая	10,95	
10.2	Санузел	3,95	
11	Раздевалка	26,90	
11.1	Душевая	4,20	
11.2	Санузел	2,50	
12	Комната хранения	34,70	
13	Кабинет	37,70	
14	Тренерская	45,40	
14.1	Душевая	1,30	
14.2	Санузел	1,25	
15	Комната персонала	30,80	
16	Кабинет	45,15	
17	Кладовая	20,70	
18	Мед.кабинет	65,40	
18.1	Санузел	1,95	
19	Раздевалка	34,30	
19.1	Душевая	4,05	
19.2	Санузел	2,40	
20	Кладовая	20,20	
21	Раздевалка	43,40	
21.1	Душевая	5,0	
21.2	Санузел	3,0	
22	Водомерный узел	10,30	
23	Тепловой пункт	8,00	
24	Коридор	4,95	
25	Универсальный зал	982,60	
26	Санузел	10,80	
27	Лестничная клетка	15,0	
28	Коридор	329,0	
29	Лестничная клетка	14,30	
30	Помещение уборочного инвентаря (ПУИ)	3,00	
31	Санузел для МГН	4,90	
32	Электрощитовая	8,95	
	Итого:	2631,71	

Изм.	Кол.уч	Лист	№док	Подпись	Дата
Проверил		Нартпаев Е.			
Разработал		Мусабекова			
ГИП		Нартпаев Е.			
Н.контроль		Нартпаев Е.			

Строительство физкультурно-оздоровительного комплекса в мкр Ұлы Дала по улице Жандарбекова 31 в городе Тараз Жамбылской области

Физкультурно-оздоровительный комплекс	Стадия	Лист	Листов
	РП	2	3
План расположения технологического оборудования первого этажа	ТОО "ORDA CONCEPT " №24031280		

План расположения технологического оборудования второго этажа

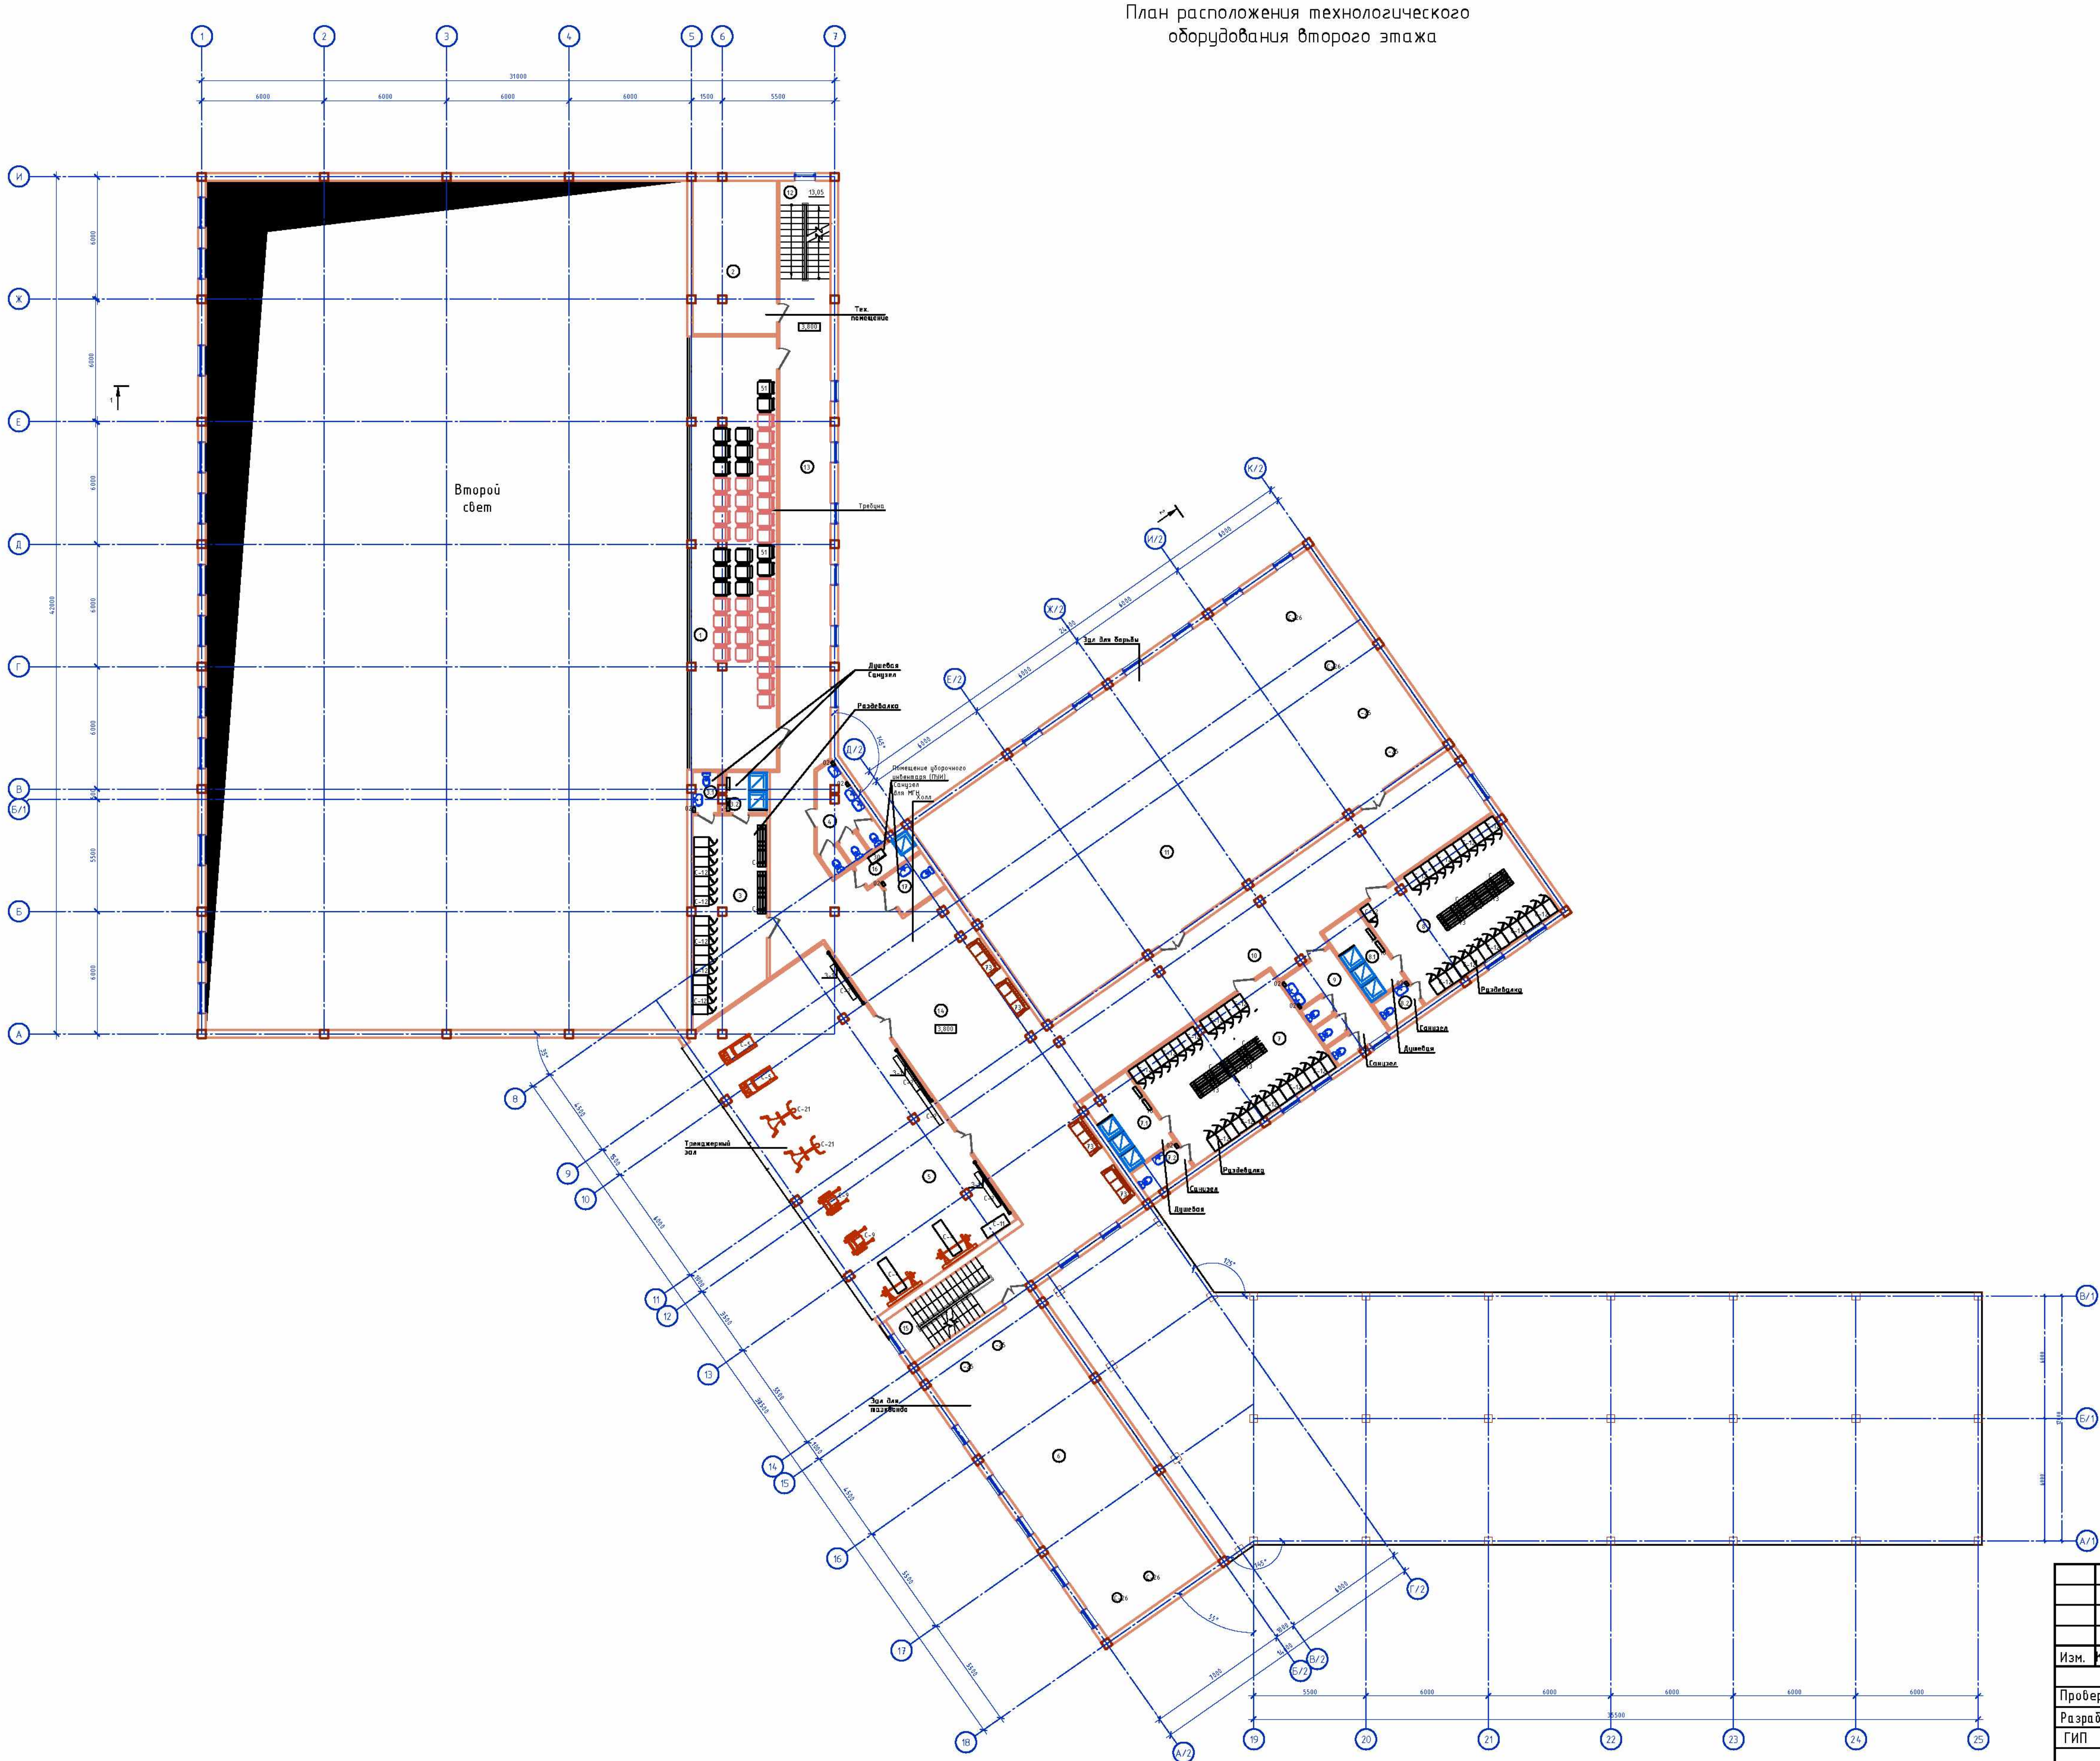

Экспликация помещений

Номер поме-щения	Наименование	Площадь, м²	Кат. поме-ще ния
1	Трибуна	92,70	
2	Тех.помещение	31,00	
3	Раздевалка	34,00	
3.1	Санузел	2,40	
3.2	Душевая	4,05	
4	Санузел	10,80	
5	Тренажерный зал	139,60	
6	Зал для таэквондо	106,60	
7	Раздевалка	48,75	
7.1	Душевая	10,95	
7.2	Санузел	3,95	
8	Раздевалка	46,20	
8.1	Душевая	8,10	
8.2	Санузел	3,00	
9	Санузел	13,80	
10	Коридор	70,50	
11	Зал для борьбы	279,10	
12	Лестничная клетка	13,05	
13	Коридор	95,50	
14	Холл	146,70	
15	Лестничная клетка	13,60	
16	Помещение уборочного инвентаря (ПУИ)	3,75	
17	Санузел для МГН	4,90	
	Итого:	1183,00	

Изм.	Кол.уч	Лист	№док	Подпись	Дата
Проверил		Нартпаев С			
Разработал		Мусабекова			
ГИП		Нартпаев С			
Н.контроль		Нартпаев С			

Строительство физкультурно-оздоровительного комплекса в мкр Ұлы Дала по улице Жандарбекова 31 в городе Тараз Жамбылской области

Физкультурно-оздоровительный комплекс	Стадия	Лист	Листов
	РП	3	3

План расположения технологического оборудования второго этажа

ТОО "ORDA CONCEPT " №24031280

Позиция	Наименование и техническая характеристика (ДхШхВ)	Тип, марка, обозначение документа, опросного листа	Код оборудования, изделия, материала	Завод-изготовитель	Единица измерения	Коли-чество	Масса единицы кг	Примечание
1	2	3	4	5	6	7	8	9
	Спецификация технологического оборудования первого этажа							
	Холл (зона отдыха) (4)							
73	Диван для отдыха 1800х600х750	без марки		Торговая сеть	шт	5		
	Приёмная (3)							
1	Стол однотумбовая офисный, 1500х700х750 мм	без марки		Торговая сеть	шт	1		
2	Кресло офисное WOKER	без марки		Торговая сеть	шт	1		
3	Тумба для бумаг, 416х416х625 мм			Торговая сеть	шт	1		
14	Шкаф для документов 1000*340*1200, мм	без марки		Торговая сеть	шт	2		
15	Шкаф для одежды, 800х540х1950 мм	без марки		Торговая сеть	шт	1		
43	Стол для заседаний 1500х1000х740	без марки		Торговая сеть	шт	1		
45	Стул полумягкий для кабинетов, 830х540х430 мм	без марки		Торговая сеть	шт	6		
46	Компьютер. Системный блок: Intel Core i3 / 4-х ядерная/ Тактовая частота, ГГц: 3.3 / Оперативная память: 8 ГБ / Накопитель: 512 ГБ (SSD) / не менее DDR 4/ Монитор: LED диагональ 23,8", разрешение 1920х1080 dpi. Дополнительные аксессуары: мышь; клавиатура; сетевой фильтр - не менее 6 розеток, длина кабеля не менее 3м.	без марки		Торговая сеть	шт	1		
47	Принтер Xerox B310DNI, A4, print 1200х1200dpi, 40ppm, tray 900 pages, USB, LAN, Wi-Fi, duplex, 0,3кВт			Торговая сеть	шт	1		
73	Диван для отдыха 1800х600х750	без марки		Торговая сеть	шт	1		
	Кабинет (13. 16)							
1	Стол однотумбовая офисный, 1500х700х750 мм	без марки		Торговая сеть	шт	8		
2	Кресло офисное WOKER	без марки		Торговая сеть	шт	8		
3	Тумба для бумаг, 416х416х625 мм			Торговая сеть	шт	4		
14	Шкаф для документов 1000*340*1200, мм	без марки		Торговая сеть	шт	4		
15	Шкаф для одежды, 800х540х1950 мм	без марки		Торговая сеть	шт	4		
46	Компьютер. Системный блок: Intel Core i3 / 4-х ядерная/ Тактовая частота, ГГц: 3.3 / Оперативная память: 8 ГБ / Накопитель: 512 ГБ (SSD) / не менее DDR 4/ Монитор: LED диагональ 23,8", разрешение 1920х1080 dpi. Дополнительные аксессуары: мышь; клавиатура; сетевой фильтр - не менее 6 розеток, длина кабеля не менее 3м.	без марки		Торговая сеть	шт	8		
47	Принтер Xerox B310DNI, A4, print 1200х1200dpi, 40ppm, tray 900 pages, USB, LAN, Wi-Fi, duplex, 0,3кВт			Торговая сеть	шт	4		

Взам.инв. №

подпись и дата

Инв.№подл.

Изм.	Кол.уч	Лист	№док	Подпись	Дата
Проверил		Нартпаев Е			
Разработал		Мусабекова			
ГИП		Нартпаев Е			
Н.контроль		Нартпаев Е			

Строительство физкультурно-оздоровительного комплекса в мкр Ұлы Дала по улице Жандарбекова 31 в городе Тараз Жамбылской области

Физкультурно-оздоровительный комплекс	Стадия	Лист	Листов
	РП	1	5
Спецификация технологического оборудования	ТОО "ORDA CONCEPT " №24031280		

Позиция	Наименование и техническая характеристика (ДхШхВ)	Тип, марка, обозначение документа, опросного листа	Код оборудования, изделия, материала	Завод-изготовитель	Единица измерения	Коли-чество	Масса единицы кг	Примечание
1	2	3	4	5	6	7	8	9
	Тренерская (14)							
1	Стол однотумбовая офисный, 1500х700х750 мм	без марки		Торговая сеть	шт	5		
2	Кресло офисное WOKER	без марки		Торговая сеть	шт	5		
3	Тумба для бумаг, 416х416х625 мм			Торговая сеть	шт	2		
14	Шкаф для документов 1000*340*1200, мм	без марки		Торговая сеть	шт	2		
15	Шкаф для одежды, 800х540х1950 мм	без марки		Торговая сеть	шт	2		
46	Компьютер. Системный блок: Intel Core i3 / 4-х ядерная/ Тактовая частота, ГГц: 3.3 / Оперативная память: 8 ГБ / Накопитель: 512 ГБ (SSD) / не менее DDR 4/ Монитор: LED диагональ 23,8", разрешение 1920х1080 dpi. Дополнительные аксессуары: мышь; клавиатура; сетевой фильтр - не менее 6 розеток, длина кабеля не менее 3м.	без марки		Торговая сеть	шт	5		
47	Принтер Xerox B310DNI, A4, print 1200x1200dpi, 40ppm, tray 900 pages, USB, LAN, Wi-Fi, duplex, 0,3кВт			Торговая сеть	шт	2		
	Кладовая (17)							
2	Стул мягкий офисный	без марки		Торговая сеть	шт	1		
28	Стол офисный 1200х700х750мм	без марки		Торговая сеть	шт	1		
30	Шкаф металлический, 800х400х1800 мм	без марки		Торговая сеть	шт	6		
31	Стеллаж металлический, 1800*1000*500 мм	без марки		Торговая сеть	шт	7		
	Комната хранения (12)							
2	Стул мягкий офисный	без марки		Торговая сеть	шт	1		
28	Стол офисный 1200х700х750мм	без марки		Торговая сеть	шт	1		
30	Шкаф металлический, 800х400х1800 мм	без марки		Торговая сеть	шт	4		
31	Стеллаж металлический, 1800*1000*500 мм	без марки		Торговая сеть	шт	10		
	Комната персонала (15)							
01	Стол обеденный 4-х местный, 1200х800х750 мм	без марки		Торговая сеть	шт	2		
08	Стеллаж для посуды 1200х600х1800	без марки		Торговая сеть	шт	1		
09	Холодильник бытовой, 2-х камерный, 540х600х1580мм, 220В, 0,15кВт	без марки		Торговая сеть	шт	1		
011	Стол производственный островной, 1200х600х860 мм	без марки		Торговая сеть	шт	1		
012	Стол кухонный с врезной мойкой, столешница-ламинат, 1200х600х860 мм	без марки		Торговая сеть	шт	1		
024	Чайник электрический,1ф, 220В, N=2,0 кВт	"LG"		Торговая сеть	шт	1		
025	Печь микроволновая,1ф, 220В, N=1,0 кВт	"LG"		Торговая сеть	шт	1		
15	Шкаф для одежды, 800х540х1950 мм	без марки		Торговая сеть	шт	2		

Взам.инв. №

подпись и дата

Инв.№подл.

Позиция	Наименование и техническая характеристика (ДхШхВ)	Тип, марка, обозначение документа, опросного листа	Код оборудования, изделия, материала	Завод-изготовитель	Единица измерения	Коли-чество	Масса единицы кг	Примечание
1	2	3	4	5	6	7	8	9
	Мед.кабинет (18)							
1	Стол врача, 1500х600х750 мм	без марки		Торговая сеть	шт	1		
2	Кресло офисное WOKER	без марки		Торговая сеть	шт	1		
3	Шкаф для документов 1000*340*1200, мм	без марки		Торговая сеть	шт	1		
7	Стул полумягкий для кабинетов, 830х540х430 мм	без марки		Торговая сеть	шт	1		
10	Облучатель-рециркулятор бактерицидный «FamAIR» Pro 15. В металлическом корпусе.Настенное/напольное/настольное исполнение. Обслуживаемая площадь – 30-60м2. Объем производительности 90 м3 за час. Э,1ф; 0,15кВт	без марки		Торговая сеть	шт	1		
13	Кушетка процедурная с регулируемым подголовником со съемными ножками КШ 004 Размеры: длина 1830-2000мм, ширина 680-900мм, высота 550-1000мм.	без марки		Торговая сеть	шт	1		
14	Ширма двухсекционная на колесах ШР 0002	без марки		Торговая сеть	шт	1		
15	Шкаф для одежды, 800х540х1950 мм	без марки		Торговая сеть	шт	1		
46	Компьютер. Системный блок: Intel Core i3 / 4-х ядерная/ Тактовая частота, ГГц: 3.3 / Оперативная память: 8 ГБ / Накопитель: 512 ГБ (SSD) / не менее DDR 4/ Монитор: LED диагональ 23,8", разрешение 1920х1080 dpi. Дополнительные аксессуары: мышь; клавиатура;сетевой фильтр-не менее 6 розеток,длин кабелянеменее 3м. Э,1ф; 0,45кВт	без марки		Торговая сеть	шт	1		
47	Принтер Xerox B310DNI, A4, print 1200x1200dpi, 40ppm, tray 900 pages, USB, LAN, Wi-Fi, duplex, 0,3кВт, Э,1ф; 0,3кВт			Торговая сеть	шт	1		
	Раздевалка (10. 11, 19, 21)							
С-12	Шкаф для одежды 300х500х1860 мм на металлокаркасе (секционный)	без марки		Торговая сеть	шт	76		
С-13	Скамья гимнастическая, размеры не менее 2000х240х300мм	без марки		Торговая сеть	шт	19		
	Кладовая (7.20)							
2	Стул мягкий офисный	без марки		Торговая сеть	шт	2		
28	Стол офисный 1200х700х750мм	без марки		Торговая сеть	шт	2		
30	Шкаф металлический, 800х400х1800 мм	без марки		Торговая сеть	шт	4		
31	Стеллаж металлический, 1800*1000*500 мм	без марки		Торговая сеть	шт	9		
	Охрана (2)							
2	Стул мягкий офисный	без марки		Торговая сеть	шт	1		
28	Стол офисный 1200х700х750мм	без марки		Торговая сеть	шт	1		
15	Шкаф для одежды, 800х540х1950 мм	без марки		Торговая сеть	шт	1		
73	Диван для отдыха 1800х600х750	без марки		Торговая сеть	шт	1		
	Помещение уборочного инвентаря (ПУИ) (30)							
30	Шкаф металлический, 800х400х1800 мм	без марки		Торговая сеть	шт	1		

Взам.инв. №

подпись и дата

Инв.№подл.

Позиция	Наименование и техническая характеристика (ДхШхВ)	Тип, марка, обозначение документа, опросного листа	Код оборудования, изделия, материала	Завод-изготовитель	Единица измерения	Коли-чество	Масса единицы кг	Примечание
1	2	3	4	5	6	7	8	9
	Душевая							
18	Вешалка для полотенец 600*150*600 (6 крючков) шт. мм	без марки		Торговая сеть	шт	9		
	Санузелы							
026	Электросушитель для рук типа CJ-103. Материал: пластик, мощность: 2 000Вт	Standard AA14000		Торговая сеть	шт	13		
	Универсальный зал							
С-15	Щит баскетбольный тренировочный орг.стекло 1200*800 мм SH-1200	без марки		Торговая сеть	шт	4		
С-16	Сетка волейбольная, размер не менее 9500х1000мм	без марки		Торговая сеть	шт	1		
С-17	Стойки волейбольные на растяжках	без марки		Торговая сеть	шт	2		
С-18	Вышка судейская мобильная универсальная	без марки		Торговая сеть	шт	2		
С-19	Стойка баскетбольная проф. передвижная., 3300х1080х3900 мм складная, щит -оргстекло, кольцо амортизирующее, сетка мастерская, высота кольца от пола 3050 мм, вынос щита 1800 мм, размер щита 1050х1080мм	без марки		Торговая сеть	шт	2		
С-20	Ворота для минифутбола и гандбола с сеткой (комплект-2шт)	без марки		Торговая сеть	шт	2		
С-23	Скамья деревянная на металлической основе 1500х300х450 мм	без марки		Торговая сеть	шт	14		
	Зал бокса							
б/н	Мат гимнастический RA-200. Размеры 2х1х0,1м. Материал кожзам	без марки		Торговая сеть	шт	8		
С-25	Мешок боксерский ТВХ-12. Размер мешка: 120 х 40 см. Вес мешка: 40 кг.	без марки		Торговая сеть	шт	2		
С-26	Груша боксерская кожа 120см, Диаметр 45.0 (см) Вес 35.0 (кг)	без марки		Торговая сеть	шт	2		
	Зал гимнастики							
С-13	Скамья гимнастическая, размеры не менее 2000х240х300мм	без марки		Торговая сеть	шт	4		
З-1	Зеркало настенное 2*2	без марки		Торговая сеть	шт	6		
	Спецификация технологического оборудования второго этажа						8	
	Холл (зона отдыха) (14)							
73	Диван для отдыха 1800х600х750	без марки		Торговая сеть	шт	4		
	Раздевалка (3. 7. 8)							
С-12	Шкаф для одежды 300х500х1860 мм на металлокаркасе (секционный)	без марки		Торговая сеть	шт	71		
С-13	Скамья гимнастическая, размеры не менее 2000х240х300мм	без марки		Торговая сеть	шт	10		
	Помещение уборочного инвентаря (ПУИ) (16)							
30	Шкаф металлический, 800х400х1800 мм	без марки		Торговая сеть	шт	1		

Взам.инв. №

подпись и дата

Инв.№подл.

Изм.	Кол. уч.	Лист	№ док.	Подпись	Дата

Позиция	Наименование и техническая характеристика (ДхШхВ)	Тип, марка, обозначение документа, опросного листа	Код оборудования, изделия, материала	Завод-изготовитель	Единица измерения	Коли-чество	Масса единицы кг	Примечание
	Душевая (3.2. 7.1. 8.1)							9
18	Вешалка для полотенец 600*150*600 (6 крючков) шт. мм	без марки		Торговая сеть	шт	6		
	Санузелы							
026	Электросушитель для рук типа CJ-103. Материал: пластик, мощность: 2 000Вт	Standard AA14000		Торговая сеть	шт	8		
	Тренажерный зал (5)							
6 З-1	Зеркало настенное 2*2	без марки		Торговая сеть	шт	3		
2 С-2	Скамья гимнастическая, размеры не менее 2000х240х300мм	без марки		Торговая сеть	шт	4		
1 С-4	Тренажер Сведение и разведение рук F-A17, габариты: 1340х1600х2010мм	без марки		Торговая сеть	шт	2		
2 С-5	Беговая дорожка, панель управления ЖК-экран, спортивные программы 1750х730х1400 мм, размер бегового полотна 1300х440мм, 0,1кВт	без марки		Торговая сеть	компл.	2		
1 С-9	Силовой тренажер для жима ногами F-A49, габариты: 2300ммх1600ммх1400мм	без марки		Торговая сеть	компл.	2		
2 С-21	Велотренажер TFK-900	без марки		Торговая сеть	шт	2		
1 С-11	Стеллаж для спортивного инвентаря, размеры не менее 1800х1000х400мм	без марки		Торговая сеть	шт	1		
2 б/н	Диск 20кг обрезиненный	без марки		Торговая сеть	пара	2		
2 б/н	Диск 15кг обрезиненный	без марки		Торговая сеть	пара	2		
2 б/н	Диск 10кг обрезиненный	без марки		Торговая сеть	пара	2		
2 б/н	Диск 5кг обрезиненный	без марки		Торговая сеть	пара	2		
2 б/н	Гантели 1,5кг , 2кг, 3кг	без марки		Торговая сеть	пара	2		
2 б/н	Гиря 16 кг, 24кг, 32кг	без марки		Торговая сеть	шт	2		
	Зал для борьбы. Зал для таэквондо							
б/н	Ковер борцовский трехцветный 6000х6000мм, толщина 50мм, плотность 160 кг/м3 комплект	без марки		Торговая сеть	п.м.	38		
С-25	Мешок боксерский ТВХ-12. Размер мешка: 120 х 40 см. Вес мешка: 40 кг.	без марки		Торговая сеть	шт	4		
С-26	Груша боксерская кожа 120см, Диаметр 45.0 (см) Вес 35.0 (кг)	без марки		Торговая сеть	шт	4		
	Требуна (13)							
51	Сиденье стадионное Олимпик	без марки		Торговая сеть	шт	48		

Взам.инв. №

подпись и дата

Инв.№подл.

Изм.	Кол. уч.	Лист	№ док.	Подпись	Дата