Қазақстан Республикасы
Түркестан облысы
Шымкент қаласы
«БІРЛЕСТІК»
Жауапкершілігі шектеулі серіктестігі

Республика Казахстан Туркестанская
область г.Шымкент
Товарищество с ограниченной
ответственностью
«БІРЛЕСТІК»

Государственная Лицензия № 13013346 от 16 .01 .2019 года.Выданная Управлением государственного архитектурно-строительного контроля города Шымкент". Акимата города Шымкент. 160011, РК, г.Шымкент, улица Толстого, дом №75" 1, БИН: 990240007206 электронный адрес: Ьirlestik2009@mail.ru тел:8 (7252)433004

Заказ: 02-2023 -ВК
Заказчик: ГУ "Отдел жилищно-коммунального хозяйства,пассажирского транспорта,автомобильных дорог и жилищной инспекции Карасайского района"

РАБОЧИЙ ПРОЕКТ

"Реконструкция и строительство системы водоснабжения в с.Жармухамбет Карасайского района Алматинской области"

Том II
Альбом 6
Водоснабжение и канализация
Контрольно-пропускной пункт

г.Шымкент - 2024 г.

Қазақстан Республикасы
Түркестан облысы
Шымкент қаласы
«БІРЛЕСТІК»
Жауапкершілігі шектеулі серіктестігі

Республика Казахстан Туркестанская
область г.Шымкент
Товарищество с ограниченной
ответственностью
«БІРЛЕСТІК»

Государственная Лицензия № 13013346 от 16 .01 .2019 года.Выданная Управлением государственного архитектурно-строительного контроля города Шымкент". Акимата города Шымкент. 160011, РК, г.Шымкент, улица Толстого, дом №75" 1, БИН: 990240007206 электронный адрес: Ьirlestik2009@mail.ru тел:8 (7252)433004

Заказ: 02-2023 -ВК
Заказчик: ГУ "Отдел жилищно-коммунального хозяйства,пассажирского транспорта,автомобильных дорог и жилищной инспекции Карасайского района"

РАБОЧИЙ ПРОЕКТ

"Реконструкция и строительство системы водоснабжения в с.Жармухамбет Карасайского района Алматинской области"

Том II
Альбом 6
Водоснабжение и канализация
Контрольно-пропускной пункт

Директор ТОО «Бірлестік» Жолшиева А.С.

Главный инженер проекта Байболов А.

г.Шымкент - 2024 г.

Ведомость основных комплектов рабочих чертежей

Обозначение	Наименование	Примечание
АС	Архитектурно строительные чертежи	
ТХ	Расстановка технологического оборудования.	
ОВ	Отопления вентиляция	
ВК	Водопровод и канализация	
ЭС	Электроснабжения	

Ведомость рабочих чертежей основного комплекта

Лист	Наименование	Примечание
1	Общие данные	
2	План на отм 0.000 с сетями В1 и К1 Аксонометрическая схема В1 и Т3	

Общие данные

Данный проект выполнен на основании
- задания на проектирование
- СНиП РК 4.01-41-2006 " Внутренний водопровод и канализация

В данном проекте запроектированы следующие сети

В1 - хозяйственнопитьевой водопровод

К1 - хоз - бытовая канализация

Хоз питьевой - водопровод запроектирован служит для подачи воды к умывальнику

Точка подлючения, внутренняя сеть водопровода сторожки выполнено от проектируемых наружных сетей Д20мм.

На сети предусмотрены запорно регулирующие

Канализация хоз бытовая запроектирована для отвода хоз бытовыхь стоков от умывальника в проектиуруемый уборной с выгребом. Канализационные сети выполнены из полиэтиленовых канализационныхтруб Д50мм поГОСТ 22689-89

Ведомость ссылочных и прилагаемых документов

Обозначение	Наименование	Примечание
	Ссылочные документы	
Серия 4.900-10 вып. 1	Альбом оборудования фасонных частей и арматуры для сетей и сооружений водопровода иканализации	
Серия 4.900-10 вып. 2	Трубопроводная арматура	
Серия 4.904-69	Детали крепления санитарно-технических приборов и трубопроводов	
	Прилагаемые документы	
ВК.С0	Спецификация оборудования	1л

Основные показатели по системам водоснабжения и канализации

Наименование системы	Расчетный расход			Примечание
	м³/сут	м³/час	л/сек	
Хоз.-питьевой водопровод	0,50	0,1	0,05	
Хоз-бытовая и пройзводственная канализация	0,50	0,1	0,05	

Настоящий проект выполнен в соответствии с действующими на территории Республики Казахстан нормами и правилами и предусматривает мероприятия, обеспечивающие взрыво-пожаро-безопасность, исключающие вредные воздействия на окружающую среду и воздушный бассейн, а также предупреждающие чрезвычайные ситуации природного и техногенного характера.

Гл. инженер проекта Байдолов А.

Изм.	Кол.уч	Лист	№док	Подпись	Дата	02-2023-ВК			
						"Реконструкция и строительство системы водоснабжения в с.Жармухамбет Карасайского района Алматинской области"			
ГИП		Байдолов А.				Контрольно-пропускной пункт	Стадия	Лист	Листов
Проверил		Байдолов А.					РП	1	
Исполнил		Толен				Общие данные	ТОО «БІРЛЕСТІК» г. Шымкент - 2024 год		
Н. контр.		Алибеков К.							

СОГЛАСОВАНО

Взаменинв№

Подпись и дата

Инв. №подл.

План на отм 0.000

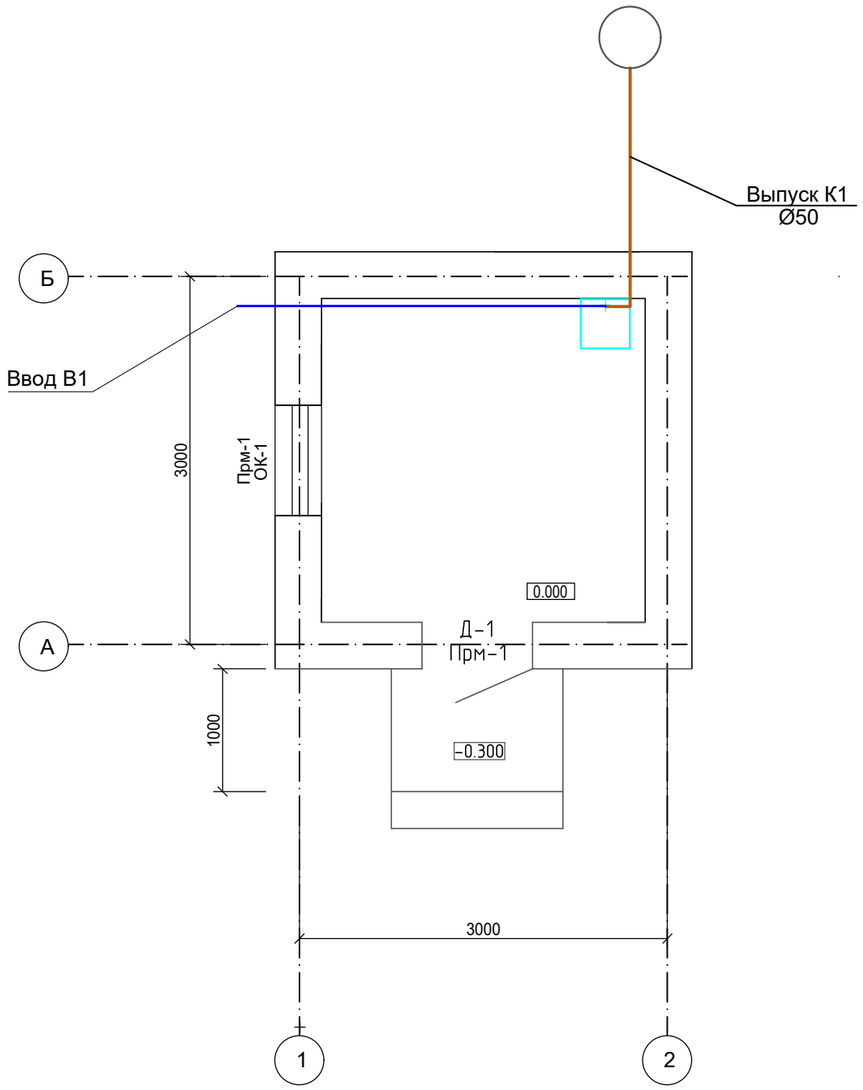

Экспликация помещений

Номер помещения	Наименование	Площадь м2	Кат. помещения
1	Комната охранника	6,97	

Аксанометрическая схема В1

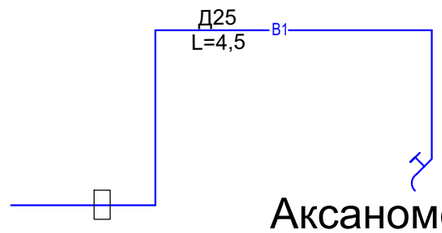

Аксанометрическая схема К1

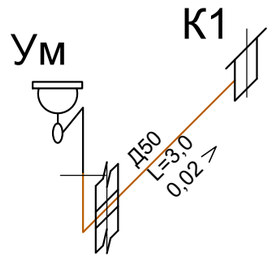

Взамен инв.N

Подпись и дата

инв.Nподл.

Изм.	Кол.уч	Лист	№док	Подпись	Дата
ГИП		Байболов А.			
Проверил		Байболов А.			
Исполнил		Толен			
Н. контр.		Алибеков К.			

02-2023-ВК

"Реконструкция и строительство системы водоснабжения в с.Жармухамбет Карасайского района Алматинской области"

Контрольно-пропускной пункт

Стадия	Лист	Листов
РП	2	

План на отм 0.000 с сетями В1 и К1
Аксонометрическая схема В1 и Т3

ТОО «БІРЛЕСТІК»
г. Шымкент - 2024 год

Поз	Наименование и техническая характеристика	Тип, марка, обозначение документа, опросного листа	Код оборудования, изделия, материала	Завод-изготовитель	Единица измерения	Количество	Масса единицы, кг	Примечание
1	2	3	4	5	6	7	8	9
	Сеть хозпитьевого водоснабжения В1							
1	Труба питьевая ПЭ 80 SDR11 S5 Д25	ГОСТ 18599-2001			м	4,5	0,20	
2	Вентиль проходной муфтовый для воды на Ру=1,6 мпа Д15	15ч8р2			шт	1	0,89	
3								
4								
5	Сеть К1							
6	Труба питьевая ПЭ 80 SDR11 S5 Д50	ГОСТ 18599-2001			м	4,5	0,450	
7	Прочйстка- 50 ПВП - IV	ГОСТ 22689.9-89			шт	1		
8	Умывальник керамический овальный с верхней камерой смешения с кронштейнами сифоном бутылочным латунным и выпуском 550х420х150	ГОСТ30493-96			шт	1	23,6	
9								
10								
Взаим. инв.N

Подп. и дата

Инв.N подл.

Изм.	Кол.уч	Лист	№док	Подпись	Дата
ГИП		Байболов А.			
Проверил		Байболов А.			
Исполнил		Толен			
Н. контр.		Алибеков К.			

02-2023-ВК

"Реконструкция и строительство системы водоснабжения в с.Жармухамбет Карасайского района Алматинской области"

Контрольно-пропускной пункт

Стадия	Лист	Листов
РП	1	

Спецификация оборудования

ТОО «БІРЛЕСТІК»
г. Шымкент - 2024 год