ИКАР-СТРОЙ

ГЛ 20007910 от 05.06.2020

ТОО "Икар-Строй"

”Строительство системы водоснабжения
с.Ельтай Карасайского района”

РАБОЧАЯ ДОКУМЕНТАЦИЯ

Электроснабжение 10кВт

"7/2021-ЭС2"

Том 2
Альбом 5

Талдыкорган, 2021г

ИКАР-СТРОЙ

ГЛ 20007910 от 05.06.2020

ТОО "Икар-Строй"

”Строительство системы водоснабжения
с. Ельтай Карасайского района”

РАБОЧАЯ ДОКУМЕНТАЦИЯ

Электроснабжение 10кВт

"7/2021-ЭС2"

Том 2
Альбом 5

Директор ТОО «Икар-Строй» **Кузенбаев Д.Н.**

ГИП ТОО «Икар-Строй» **Мухамедкалиев А.А.**

Талдыкорган, 2021г

Ведомость рабочих чертежей основного комплекта ЭС.2.

	Наименование	Примечание
1	Общие данные (начало).	
2	Общие данные (окончание).	
3	Схема электроснабжения 10 кВ	
4	План сетей электроснабжения напряжением 10кВ. М1:500 (начало).	
5	План сетей электроснабжения напряжением 10кВ. М1:500 (продолжение).	
6	План сетей электроснабжения напряжением 10кВ. М1:500 (окончание).	
7	Ведомость опор	
8	Заземление опор	
9	Контур заземления КТПН 63-10/0,4-У1	
10	Промежуточная опора П10-1(н)	
11	Анкерная (концевая) опора А10-3(н)	
12	Угловая анкерная опора УА10-3(н)	
13	Концевая опора с разъединителем опора Кр10-1(н)	
14	Концевая опора с разъединителем опора Кр10-1(н). Спецификация	
15	Схема подхода ВЛ3 к подстанции	
16	Схема установки MCR-20 на промежуточной опоре	
17	Схема установки MCR-20 на анкерной опоре	
18	Опросный лист для заказа комплектной трансформаторной подстанции	
	КТПН-63-10/0,4У1	

Ведомость ссылочных и прилагаемых документов.

Обозначение	Наименование	Примечание
	Ссылочные документы	
ПУЭ РК	Правила устройства электроустановок.	
РДС РК 4.04-191-2002	Методические указания по проектированию	
	городских и поселковых электрических	
	сетей	
СН РК 4.04-07-2013	Электротехнические устройства	
Серия 3.407.1-143	"Железобетонные опоры ВЛ 10кВ", вып.1	
	Пособие Нилед 6-20 кВ 2017г.	
Серия 3.407-150	Заземление опор	
	Прилагаемые документы.	
№ 32.2-2902 от 20.10.2022	Технические условия	
45/2021-ЭС.2.СО	Спецификация оборудования, изделиий и материалов	1 лист

Основные показатели проекта

Наименование	Кол.	Примечание
Принятое напряжение питания, кВ	10/0,4	
Надежность электроснабжения	II	
Общая расчетная мощность, кВт	36,2	

Согласовано

ГП	Кульбаев З.	01.21
КЖ	Тян А.М.	01.21
ВК.НВ	Атагулаев	
ЭС.ЭЛ	Плешаков М.	01.21

Взамен инв.№

Подпись и дата

Инв. № подл.

Настоящий проект разработан в соответствии с действующими нормами и правилами и обеспечивает безопасную эксплуатацию зданий и сооружений при соблюдении предусмотренных проектом мероприятий.

ГИП Мухамедкалиев А.А.

Изм.	Кол.уч.	Лист	Nдок.	Подп.	Дата	45/2021-ЭС.2		
						"Строительство системы водоснабжения Ельтай Карасайского района"		
ГИП		Мухаметкалиев				Электроснабжение	Стадия	Лист	Листов
Проверил		Мухамедкалиев			07.23		РП	1	18
Выполнил		Плешаков			07.23				
Нор. конт.		Бегасилова Б				Общие данные (начало)	ТОО "Икар-Строй"		

Общие указания.

Проект электроснабжения разработан на основании чертежей генплана в соответствии с действующими в энергетике нормами и правилами, согласно техническим условиям за № 32.2-2902 от 20.10.2022

Электроприемники водозабора по надежности электроснабжения относится к II категории.

Согласно техническими условиями дается одна точка подключения к электрическим сетям: от ближайшей опоры существующей ВЛ10кВ фид.19-77А

В качестве второго источника питания - проектом предусмотрена дизель электрическая станция (ДЭС)

На первой проектируемой опоре необходимо установить разъединитель РЛНД.
На территории водозабора устанавливается комплектная трансформаторная подстанция с одним силовым трансформатором мощностью 63кВА, напряжением 10/0,4кВ типа КТПН 63-10/0,4-У1. КТПН поставляется на объект в собранном виде. Изготавливается комплектная трансформаторная подстанция по опросному листу. В проекте выполнен контур заземления проектируемой трансформаторной подстанции.

По техническим условиям подключение проектируемой трансформаторной подстанции предусматривается по воздушной линии ВЛ-10кВ.
Выбор опор, пролетов, величины заглубления опор для проектируемой ВЛ-10кВ выполнен по пособию Нилед 6-20 кВ 2017г, с учетом климатических условий района. Заглубление стоек-2,5м . При засыпке котлованов под стойки и подкосы должно производиться тщательное уплотнение грунта слоями, бетонирование пазух.

ВЛ-10 кВ выполнена на типовых ж/б опорах самонесущим изолированным проводом СИП-3.

Длина анкерного пролета принята не более 1,0км.
Для защиты от грозовых перенапряжений все опоры заземляются, заземление выполняется по серии 3.407-150, с учетом грунтов.

Для коммерческого учета потребления электроэнергии на вводе в РУ-04кВ проектируемой трансформаторной подстанции устанавливаются шкафы учета с электронным счетчиком с долговременной памятью хранения данных о потреблении электроэнергии, мощности и почасового графика нагрузок. Шкаф учета изготавливается и поставляется в комплекте с подстанцией заводом-изготовителем.

Для защиты ВЛ от отключений при прямых ударов молнии и индуктированных перенапряжений на каждую проектируемую опору необходимо установить разрядник мультикамерный MCR-20. Разрядник MCR-20 устанавливается на каждую проектируемую опору, с чередованием фаз.

Разрядники MCR-20 предназначены для защиты ВЛ классов напряжения 6-10 кВ от индуктированных перенапряжений и их последствий. Основной функцией данных разрядников является предотвращение перехода искрового перекрытия в силовую дугу промышленной частоты. Разрядники MCR-20 обеспечивают:

1. Защиту ВЛ от грозовых
2. Защиту проводов СИП от пережога;
3. Защиту изоляторов от повреждений.
4. Опросные листы для заказа разрядников MCR-20 не требуются.
5. Чертижи с установкой КРМ и РЛНД представлены.

Взамен инв.№

Подпись и дата

Инв. № подл.

						45/2021-ЭС.2
						"Строительство системы водоснабжения Ельтай Карасайского района"
Изм.	Кол.уч.	Лист	Nдок.	Подп.	Дата	
ГИП		Мухаметкалиев				Электроснабжение
Проверил		Мухамедкалиев			07.23	
Выполнил		Плешаков			07.23	
Нор. конт.		Бегасилова Б				Общие данные (окончание)

Стадия	Лист	Листов
РП	2	

ТОО "Икар-Строй"

Схема электроснабжения 10кВ

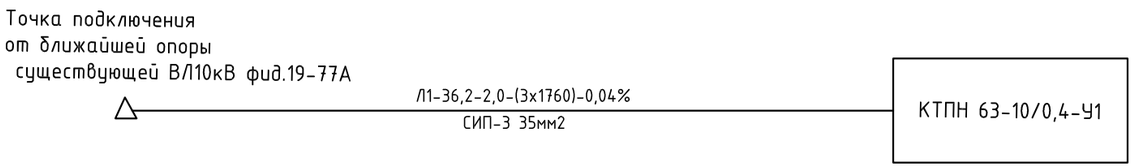

Расчет сечения проводов выполнялся для линии Л1,

$$Ip=\frac{Pктпн}{Uн*\sqrt{3}} \qquad Ip=\frac{36,2}{10*1,73}=2,1(А)$$

$$S=\frac{2,1}{1,1}=2,0(мм)$$

где: Рр=мощность (кВт)

Uф=$10*\sqrt{3}$ =17,3(кВ)

S-сеч. кабеля

1,1 -экономическая плотность тока

Согласно серии 3.407.1-143, на ответвлениях принимаем провод с алюминиевыми жилами не менее 35мм2

Расшифровка надписи

номер линии-мощность(кВт)-расчетный ток(А)-длина(м)-потеря напряжения на линии%
марка провода

Л2-800-42,0-(3х7273)-2,3%
СИП-3 120мм2

Взамен инв.№

Подпись и дата

Инв. № подл.

						45/2021-ЭС.2
						"Строительство системы водоснабжения Ельтай Карасайского района"
Изм.	Кол.уч.	Лист	Nдок.	Подп.	Дата	
ГИП		Мухаметкалиев				Электроснабжение
Проверил		Мухамедкалиев			07.23	
Выполнил		Плешаков			07.23	
Нор. конт.		Бегасилова Б				Схема электроснабжения 10кВ

Стадия	Лист	Листов
РП	3	

ТОО "Икар-Строй"

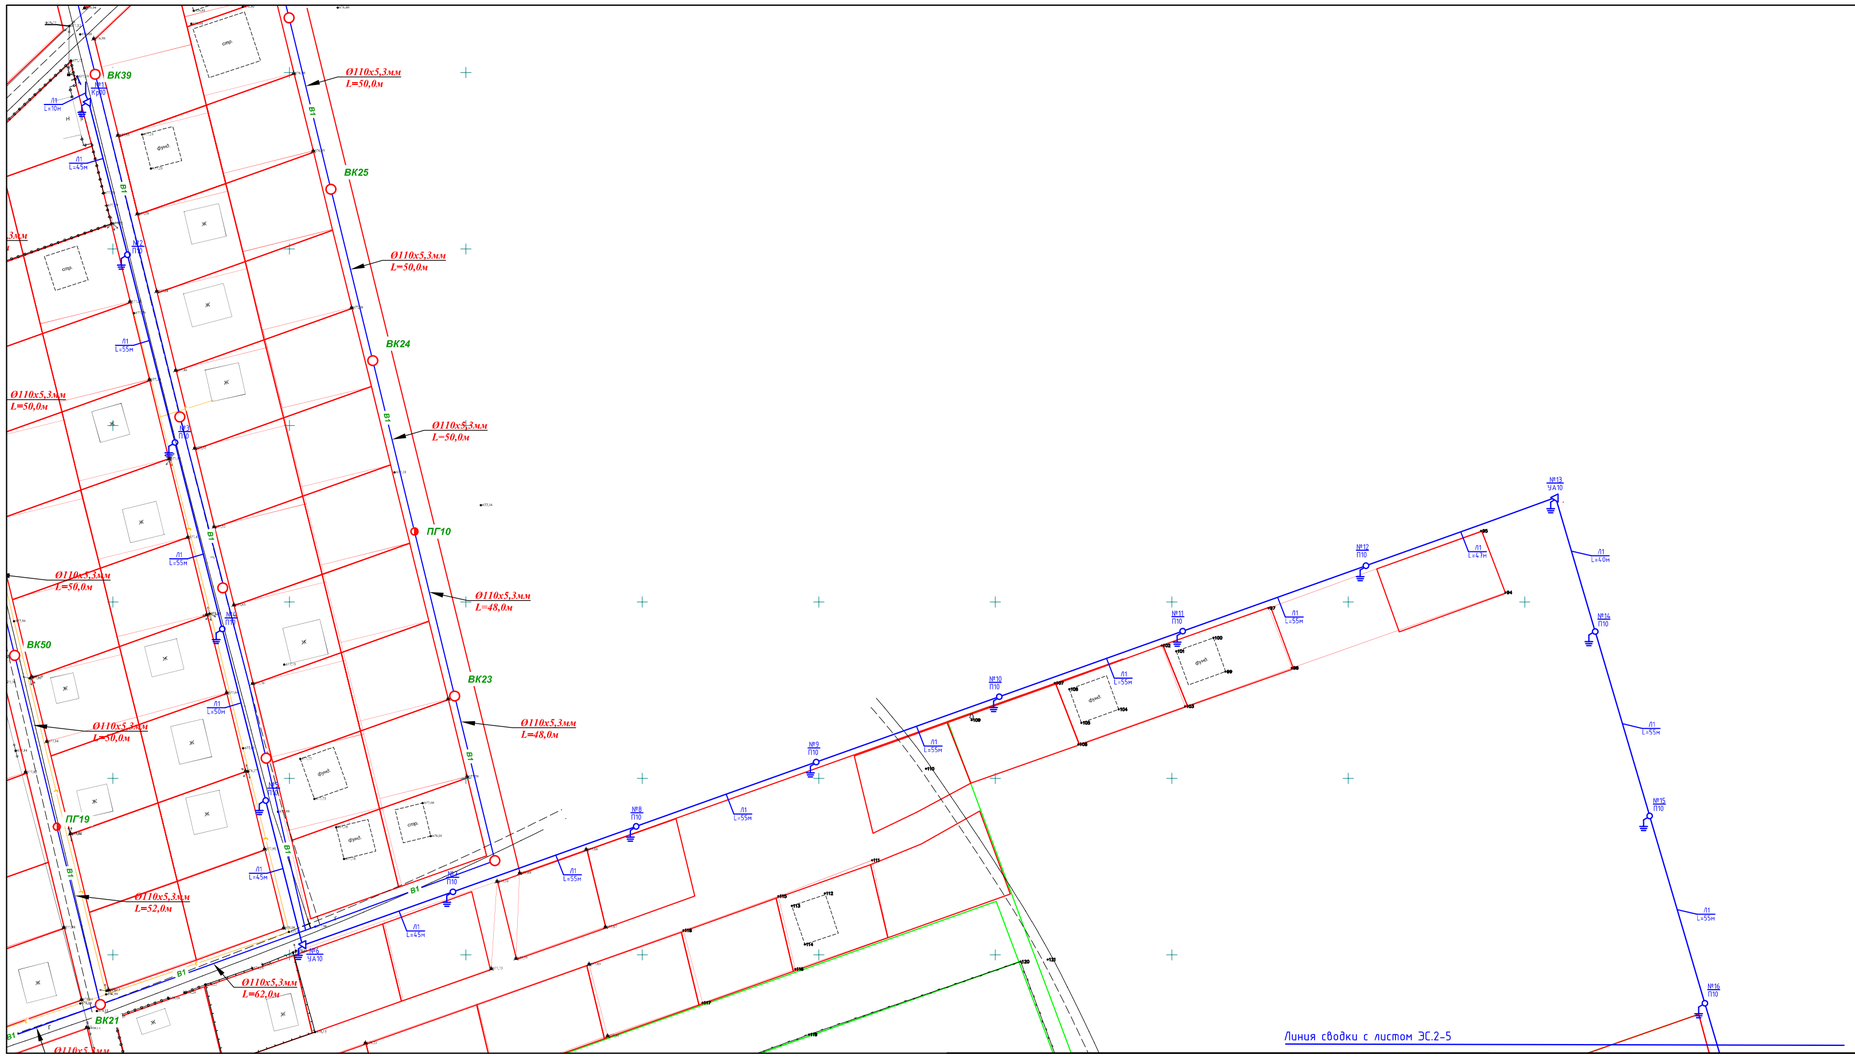

						45/2021-ЭС.2	
						"Строительство системы водоснабжения Ельтай Карасайского района"	
Изм.	Кол.уч.	Лист	Nдок.	Подп.	Дата		
ГИП		Мухаметкалиев				Электроснабжение	Стадия: РП; Лист: 4; Листов:
Проверил		Мухамедкалиев			07.23		
Выполнил		Плешаков			07.23		
Нор. конт.		Бегасилова Б				План трассы электроснабжения 10кВ М1:500 (начало)	ТОО "Икар-Строй"

Линия сводки с листом ЭС.2-4

М 1:1000

С

В

Ю

Л1 L=55м

№12 П110

№18 П110

№19 П110

№20 П110

№21 УА10

№22 П110

№23 П110

№24 ПЯР

№25 УА10

№26 П110

№27 П110

Л1 L=40м

Л1 L=45м

Л1 L=50м

6405550 4805450

6405500 4805400

6406000 4805200

6405900 4805150

676,65 676,34 677,23 676,75 676,76 677,64 677,13 676,46 677,92 677,98 677,13 677,72 677,61 678,61 678,62 678,09 679,26 677,31 676,17 676,35 677,79 677,41 678,26 677,57 677,64 677,53 679,36 678,94 678,78 678,51 678,53 678,04 678,37 678,77 679,31 679,39 679,30 679,26 679,34 678,66 678,59 679,78 680,56

ВК1 ВК2 ВК3 ВК4 ВК5

ПГ1 ПГ2

НБ1

В1 В2 В3 В4

Ø63х3мм L=50,0м

Ø110х5,3мм L=52,0м

2Ø160х6,2мм L=50,0м

Линия сводки с листом ЭС.2-6

						45/2021-ЭС.2	
						"Строительство системы водоснабжения Ельтай Карасайского района"	
Изм.	Кол.уч.	Лист	Nдок.	Подп.	Дата		
ГИП		Мухаметкалиев				Электроснабжение	Стадия: РП; Лист: 5; Листов:
Проверил		Мухамедкалиев			07.23		
Выполнил		Плешаков			07.23		
Нор. конт.		Бегасилова Б				План трассы электроснабжения 10кВ М1:500 (пролдолжение)	ТОО "Икар-Строй"

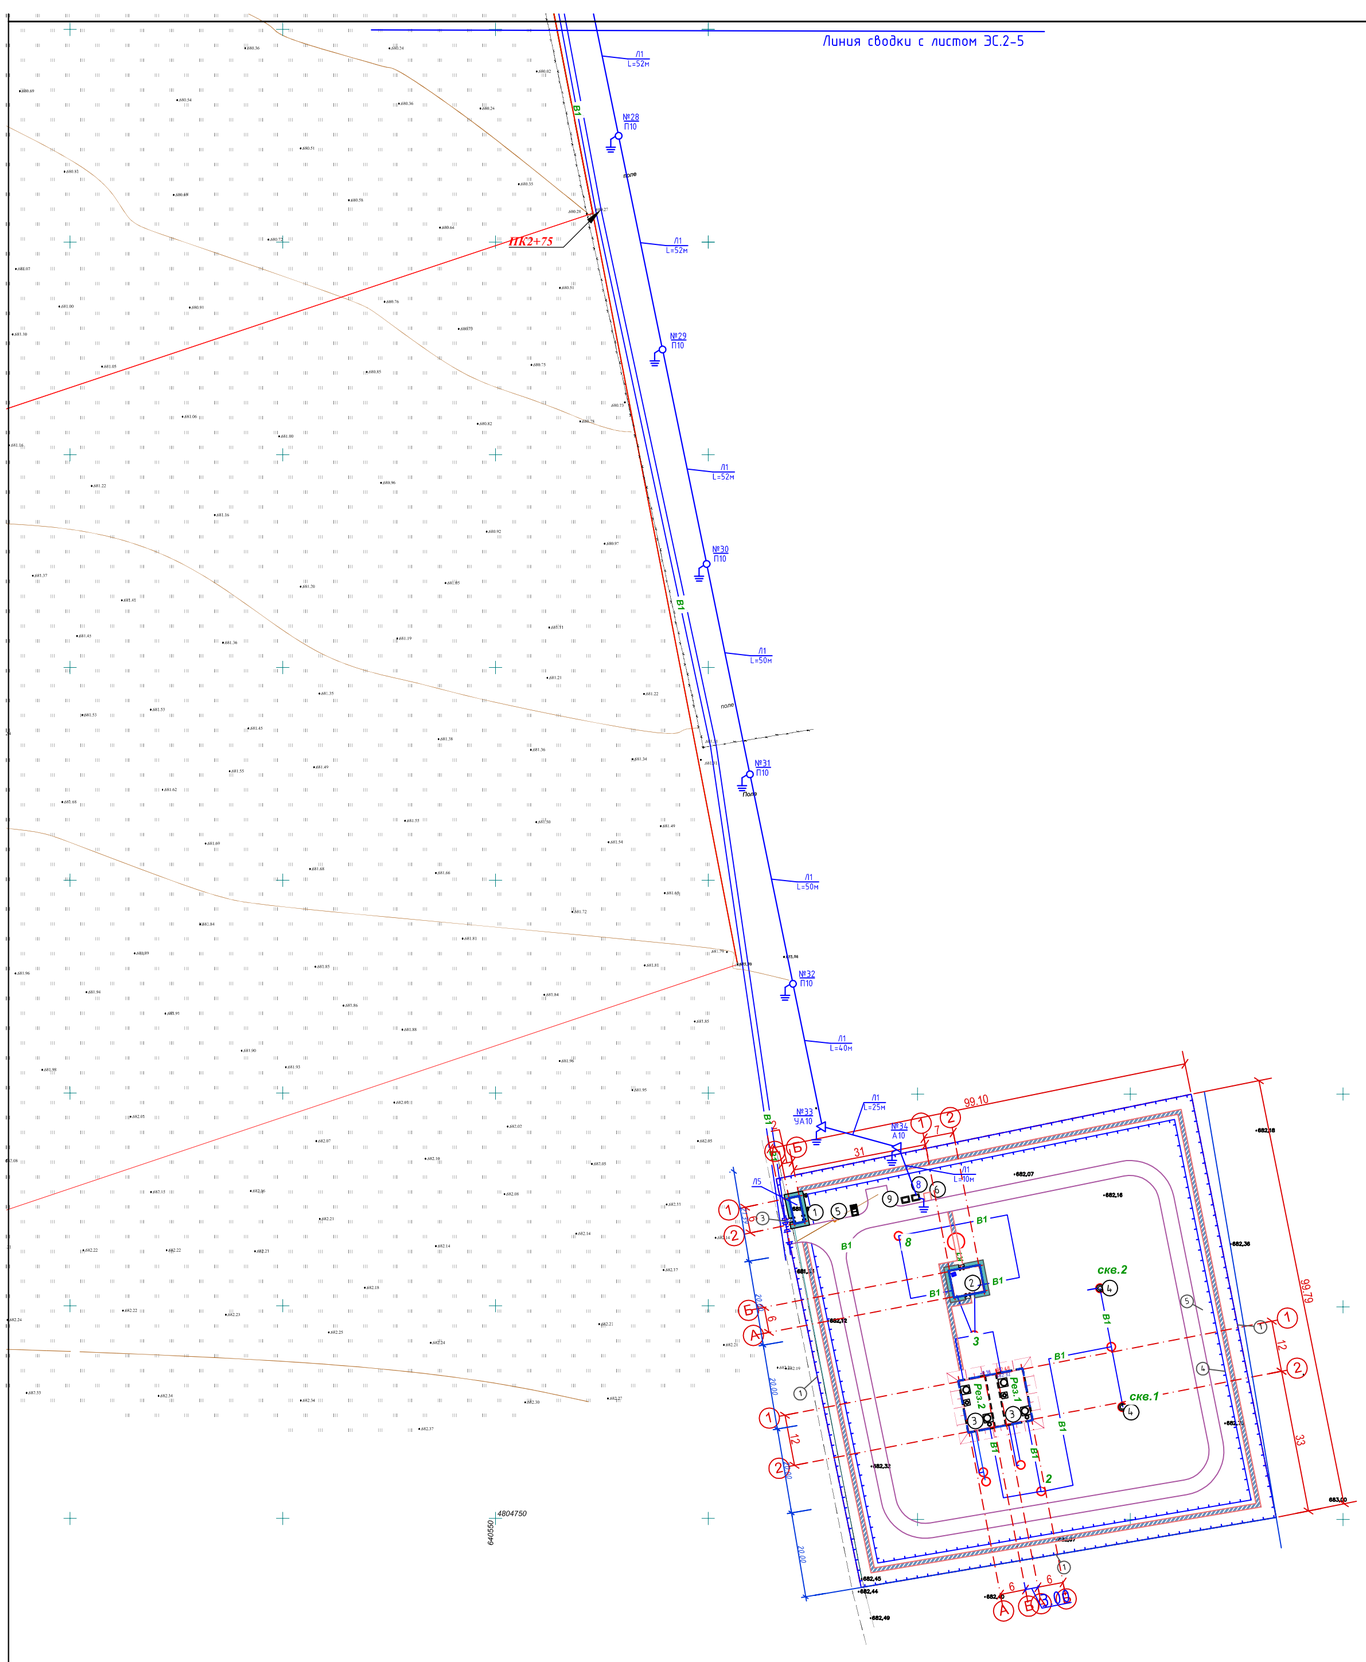

ЭКСПЛИКАЦИЯ ЗДАНИЙ И СООРУЖЕНИЙ

Номер на плане	Наименование	Координаты квадрата сетки
1	КПП	проектируемый
2	Насосная станция	проектируемый
3	Резервуары	проектируемый
4	Скважины	проектируемый
5	Уборная на одно очко с водонепроницаемым выгребом	проектируемый
6	Площадка для мусорных контейнеров	проектируемый
7	Площадка для стоянки 2-х автомобилей	проектируемый
8	КТПН 63кВА/10/0,4кВ	проектируемый
9	ДЭС	проектируемый

Изм.	Кол.уч.	Лист	Nдок.	Подп.	Дата	45/2021-ЭС.2			
						"Строительство системы водоснабжения Ельтай Карасайского района"			
ГИП		Мухаметкалиев				Электроснабжение	Стадия	Лист	Листов
Проверил		Мухамедкалиев			07.23		РП	6	
Выполнил		Плешаков			07.23				
Нор. конт.		Бегасилова Б				План трассы электроснабжения 10кВ М1:500 (окончание)	ТОО "Икар-Строй"		

Ведомость одноцепных опор

№ опоры по плану	Наименование	Тип опоры	Кол. опор	№ чертежа по типовому проекту
34	Опора анкерная (концевая)	А10-1(н)	1	НИЛЕД
6, 13, 21, 25, 33	Опора угловая анкерная	УА10-1(н)	5	НИЛЕД
1	Концевая опора с разъединителем	Кр10-1(н)	1	НИЛЕД
2,3,4,5,7,8,9,10,11,12,14,15,16,17,18,19,20,22, 23,24,26,27,28,29,30,31,32	Опора промежуточная	П10-1(н)	27	НИЛЕД

Взамен инв.№

Подпись и дата

Инв. № подл.

						45/2021-ЭС.2	
						"Строительство системы водоснабжения Ельтай Карасайского района"	
Изм.	Кол.уч.	Лист	Nдок.	Подп.	Дата		
ГИП		Мухаметкалиев				Электроснабжение	Стадия: РП; Лист: 7; Листов:
Проверил		Мухамедкалиев			07.23		
Выполнил		Плешаков			07.23		
Нор. конт.		Бегасилова Б				Ведомость опор	ТОО "Икар-Строй"

ЗАЗЕМЛЕНИЕ ОПОР

Наименование	Удельное сопротивление грунта, г,Омхм	Сопротивление заземлителя, Ом	Количество заземлителей, шт	Серия 3.407-150								В траншее Т-1 глубиной 500 мм
				Заземлитель			Ссылочные данные					
				Контур, D10 мм м х м	Электроды, кол.xL(м)		№ листа	№ схемы	Тип заземл.	Вес, кг		
					вертик. D12мм	гориз. D10мм				d10	d12	
Защитное заземление ВЛ-10 кВ в населенной местности	100	10	33	-	33x15,2	-	ЭС-07	№3	3	-		
Защитное заземление опор с разъединителем	100	10	1	2x2	-	1x20,3	ЭС-16	№2	2	20,3	-	

Согласно геологического отчета, данные были взяты с типовой серии 3.407-150, для суглинка - - удельное сопротивление грунта 100г,Омхм

Заземление Ж/Б опоры

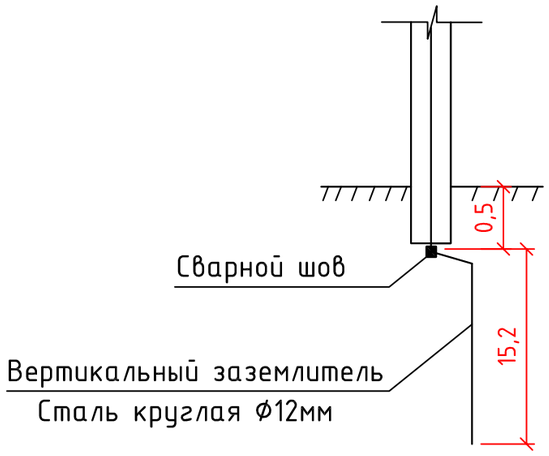

Заземление Ж/Б опоры с разъединителем

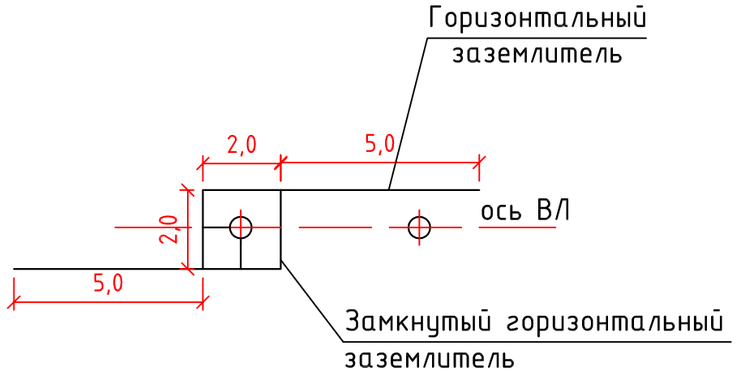

Взамен инв.№

Подпись и дата

Инв. № подл.

						45/2021-ЭС.2	
						"Строительство системы водоснабжения Ельтай Карасайского района"	
Изм.	Кол.уч.	Лист	Nдок.	Подп.	Дата		
ГИП		Мухаметкалиев				Электроснабжение	Стадия: РП; Лист: 8; Листов:
Проверил		Мухамедкалиев			07.23		
Выполнил		Плешаков			07.23		
Нор. конт.		Бегасилова Б				Заземление опор	ТОО "Икар-Строй"

Контур заземления
КТПН 63-10/0,4-У1

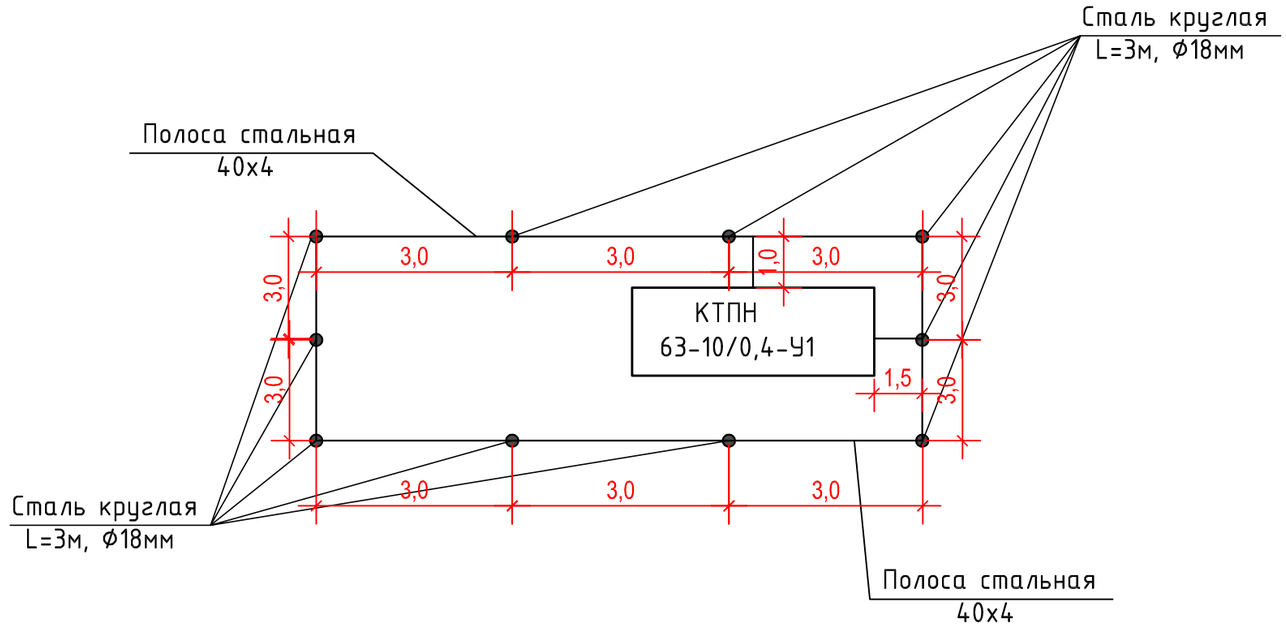

СПЕЦИФИКАЦИЯ НА ЗАЗЕМЛЯЮЩЕЕ УСТРОЙСТВО

N п/п	Наименование	Тип, марка, размер	Ед. изм.	Количество	
				на ед.	всего
1	Сталь круглая L=3м	ф18мм	м	3	30
2	Сталь полосовая, 40х4	40х4	м	32,5	32,5

Примечание:
1. Для заземления электроустановок применено общее заземляющее устройство. Сопротивление заземляющего устройства в соответствии с требованиями главы 1.7 ПУЭ и не должно превышать 4 Ом в любое время года.
2. Наружнее заземляющее устройство выполняется из горизонтальных и вертикальных электродов заземления (стали круглой, ф18мм), соединенных между собой стальной полосой 40х4, проложенной на глубине 0,5 м от планировочной отметки земли.
3. Все соединения заземляющего контура выполнить электросваркой в на хлест, согласно ГОСТ5264-80*.
4. Для установки подстанции должна быть подготовлена специальная площадка.
5. Подстанция устанавливается на фундамент, разработаный в чертежах марки АС.
6. Ввод 10кВ-воздушные, выводы 0,4кВ -кабельные.

						45/2021-ЭС.2	
						"Строительство системы водоснабжения Ельтай Карасайского района"	
Изм.	Кол.уч.	Лист	Nдок.	Подп.	Дата		
ГИП		Мухаметкалиев				Электроснабжение	Стадия: РП; Лист: 9; Листов:
Проверил		Мухамедкалиев			07.23		
Выполнил		Плешаков			07.23		
Нор. конт.		Бегасилова Б				Контур заземления КТПН 63-10/0,4-У1	ТОО "Икар-Строй"

Взамен инв.№ | Подпись и дата | Инв. № подл.

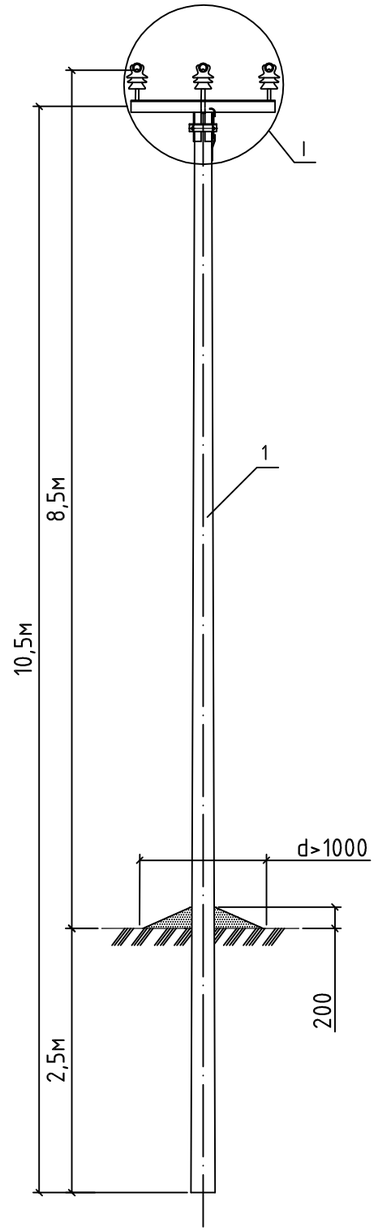

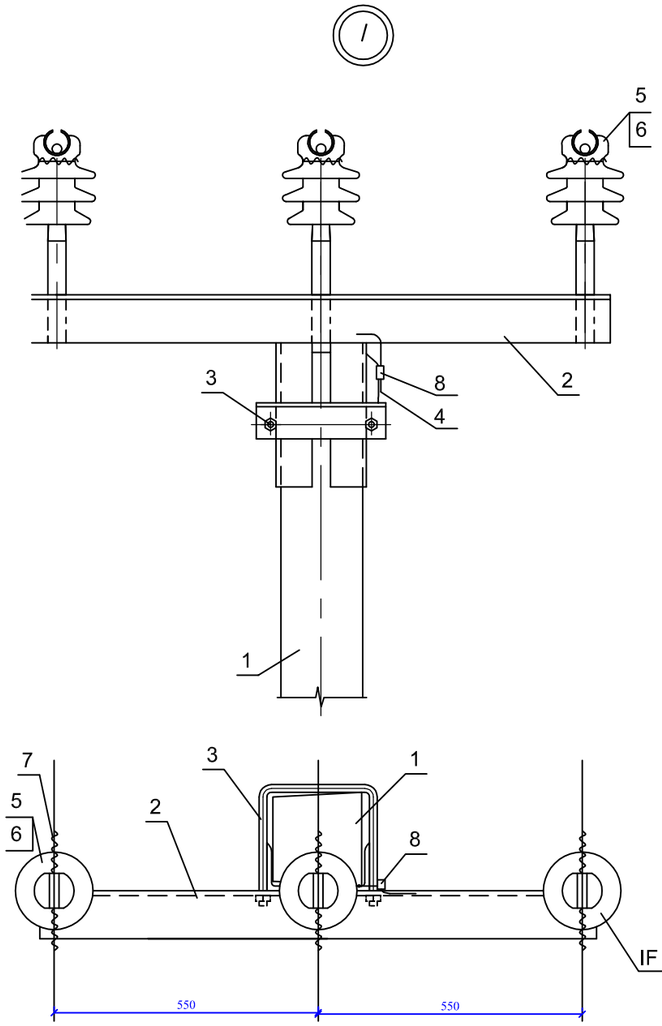

Поз.	Обозначение	Наименование	Кол.	Масса ед.,кг	Приме-чание
		Железобетонные элементы			
1	Раздел 8, лист 165	Стойка СВ105-5	1	1125	
		Стальные конструкции			
2	Раздел 8, лист 176	Траверса ТМ2001	1	28,7	
3	Раздел 8, лист 175	Хомут Х1(Х51; Х1а)*	1	2	
4	Раздел 8, лист 174	Заземляющий проводник ЗП1	1	0,6	
		Стандартные изделия			
5	Раздел 9, лист 194	Изолятор IF27	3	3,4	НИЛЕД
6	Раздел 9, лист 194	Колпачек К9	3	0,02	НИЛЕД
7	Раздел 9, лист 198	Спиральная вязка: - 120 мм² СВ120	6	0,71	НИЛЕД
8	Раздел 9, лист 199	Плашечный зажим СD35	1	0,06	НИЛЕД

Взамен инв.№

Подпись и дата

Инв. № подл.

						45/2021-ЭС.2
						"Строительство системы водоснабжения Ельтай Карасайского района"
Изм.	Кол.уч.	Лист	Nдок.	Подп.	Дата	
ГИП		Мухаметкалиев				Электроснабжение
Проверил		Мухамедкалиев			07.23	
Выполнил		Плешаков			07.23	
Нор. конт.		Бегасилова Б				Промежуточная опора П10-1(н)

Стадия	Лист	Листов
РП	10	

ТОО "Икар-Строй"

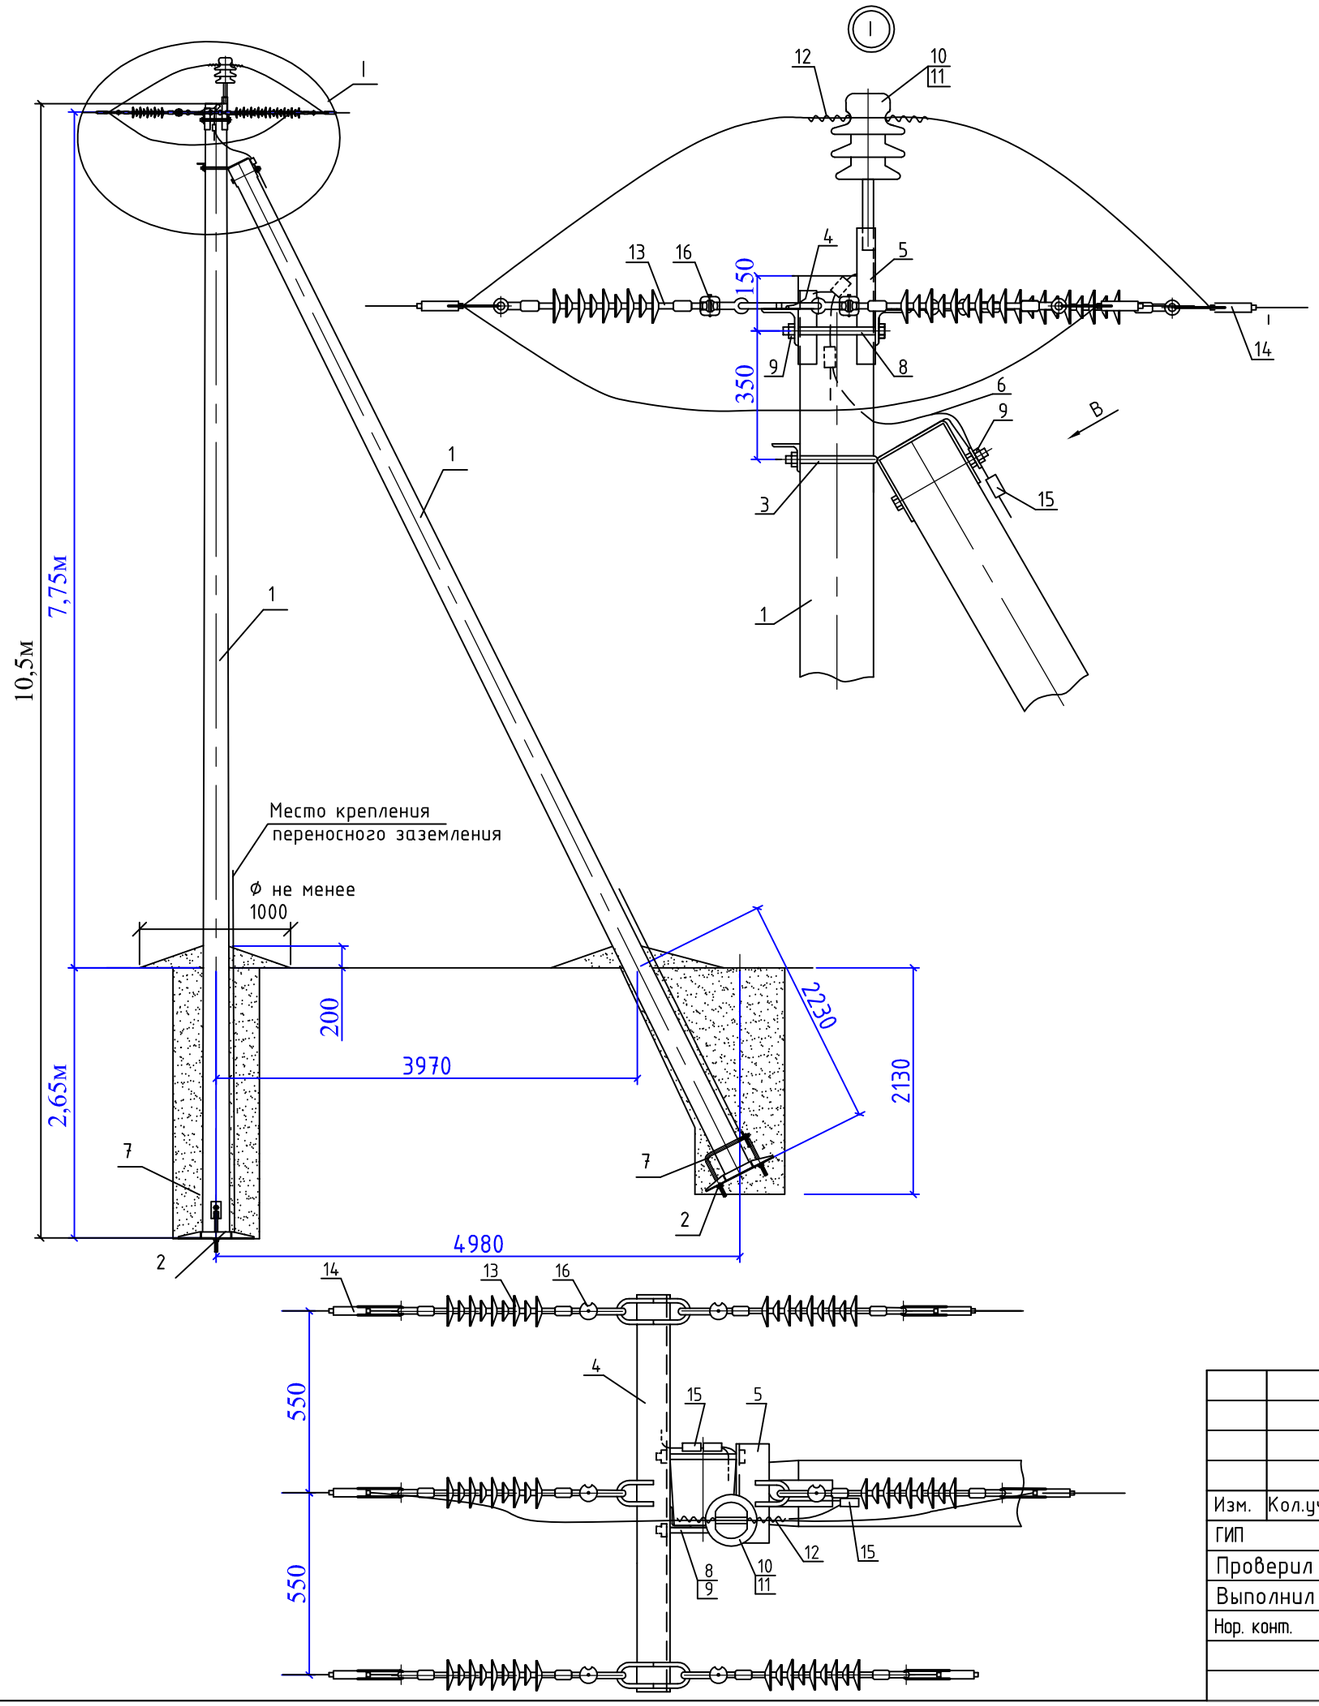

Поз.	Обозначение	Наименование	Кол.	Масса ед.,кг	Приме-чание
		Железобетонные элементы			
1	Раздел 8, лист 165	Стойка СВ105-5	2	1130	
2	Раздел 8, лист 169	Плита ПЗ-и	2	110	
		Стальные конструкции			
3	Раздел 8, лист 170	Крепление подкоса У51	1	7,1	
4	Раздел 8, лист 177	Траверса ТМ2002	1	18,76	
5	Раздел 8, лист 180	Траверса ТМ2003	1	6,7	
6	Раздел 8, лист 174	Заземляющий проводник ЗП1	1	0,6	
7	Раздел 8, лист 172	Стяжка Г1	2	5,9	
		Стандартные изделия			
8	ГОСТ 7798-70	Болт М20х260*	2	0,7	НИЛЕД
9	ГОСТ 5915-70	Гайка М20	3	0,063	НИЛЕД
10	Раздел 9, лист 194	Изолятор IF27	1	3,4	НИЛЕД
11	Раздел 9, лист 194	Колпачок К9	1	0,02	НИЛЕД
12	Раздел 9, лист 198	Спиральная вязка: - 120-150 мм² СВ120	2	0,71	НИЛЕД
13	Раздел 9, лист 195	Подвесной изолятор SML70/20	6	1,2	НИЛЕД
14	Раздел 9, лист 195	Анкерный зажим: - DN-120 Rpi с сечением 95-120мм	6	0,588	НИЛЕД
15	Раздел 9, лист 199	Плашечный зажим CD35	3	0,06	НИЛЕД
16	Раздел 9, лист 197	Соединитель UU 7-16	6	0,4	НИЛЕД

Взамен инв.№

Подпись и дата

Инв. № подл.

Изм.	Кол.уч.	Лист	Nдок.	Подп.	Дата	45/2021-ЭС.2			
						"Строительство системы водоснабжения Ельтай Карасайского района"			
ГИП		Мухаметкалиев				Электроснабжение	Стадия	Лист	Листов
Проверил		Мухамедкалиев			07.23		РП	11	
Выполнил		Плешаков			07.23				
Нор. конт.		Бегасилова Б				Анкерная (концевая) опора А10-1(н)	ТОО "Икар-Строй"		

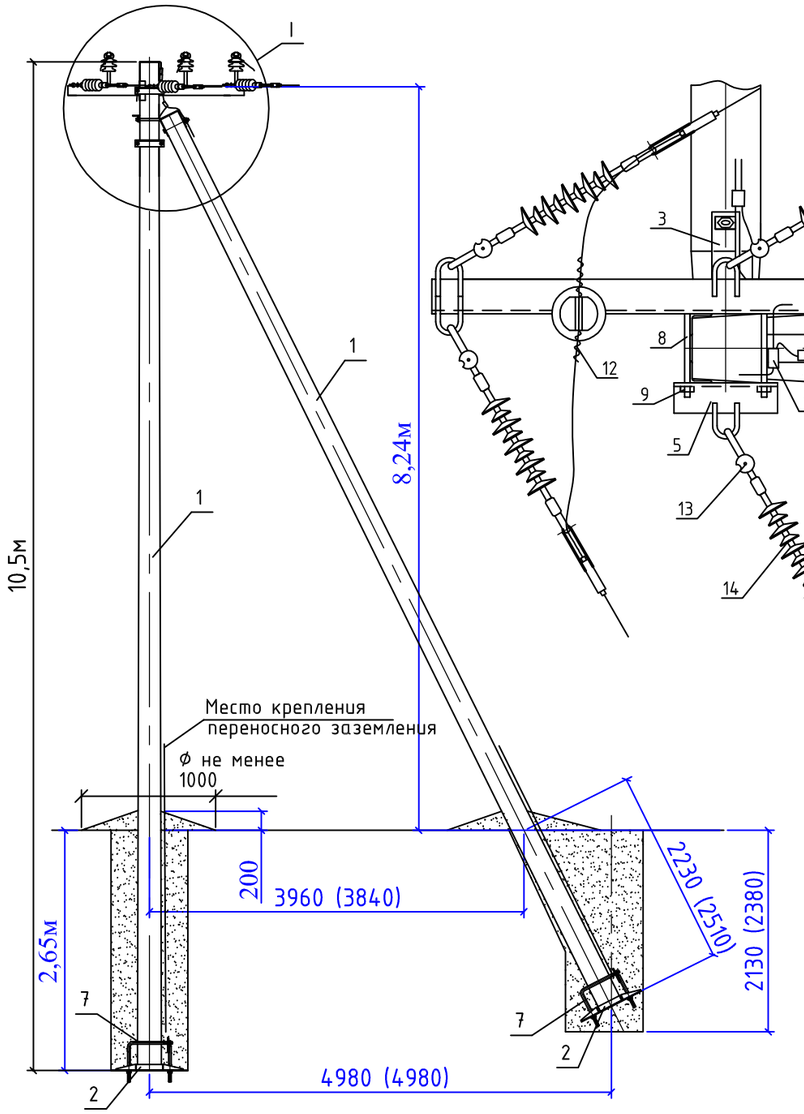

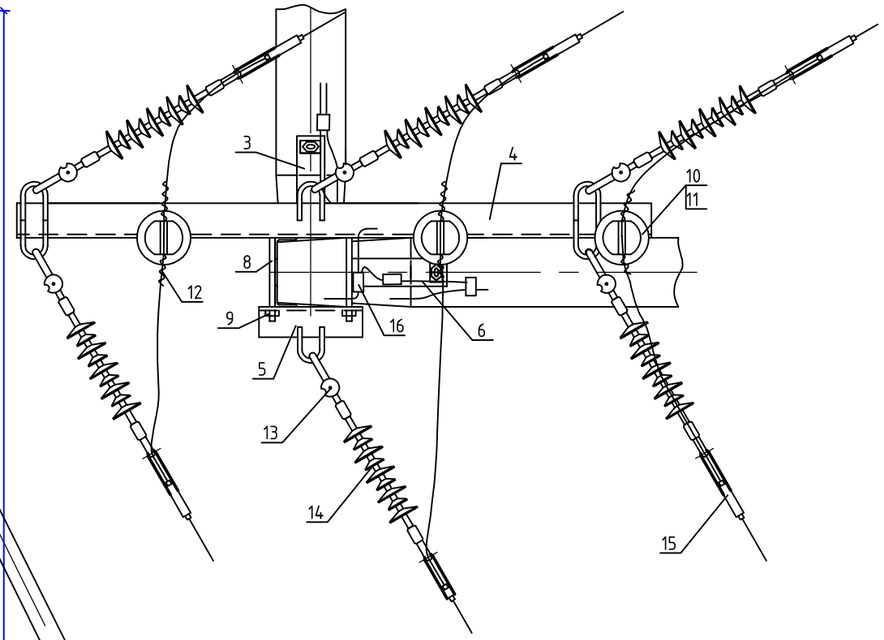

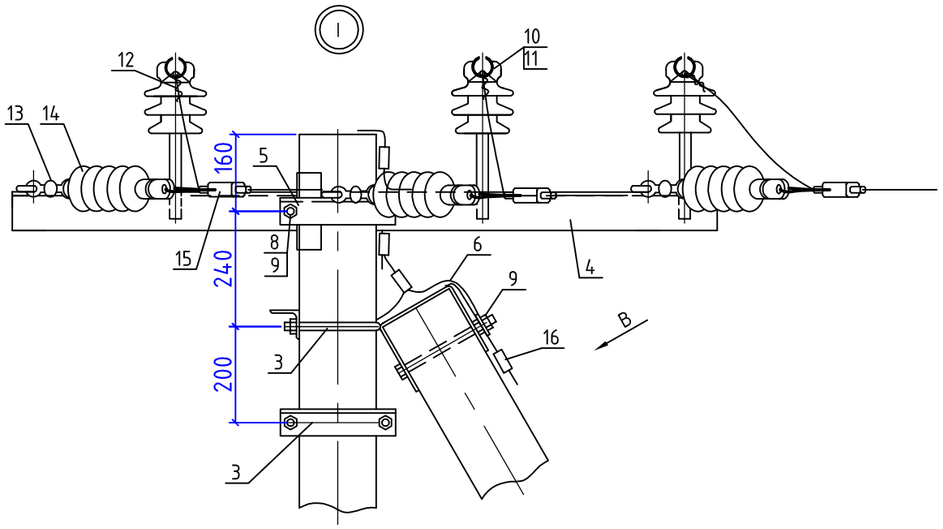

Поз.	Обозначение	Наименование	Кол.	Масса ед.,кг	Приме-чание
		Железобетонные элементы			
1	Раздел 8, лист 165	Стойка СВ105-5	3	1130	
2	Раздел 8, лист 167	Плита ПЗ-и	3	110	
		Стальные конструкции			
3	Раздел 8, лист 170	Крепление подкоса У51	2	7,1	
4	Раздел 8, лист 180	Траверса ТМ2005	1	33	
5	Раздел 8, лист 179	Траверса ТМ2004	1	3,9	
6	Раздел 8, лист 174	Заземляющий проводник ЗП1	2	0,6	
7	Раздел 8, лист 172	Стяжка Г1	3	5,9	
		Стандартные изделия			
8	ГОСТ 7798-70	Болт М20х260*	2	0,7	НИЛЕД
9	ГОСТ 5915-70	Гайка М20	4	0,063	НИЛЕД
10	Раздел 9, лист 194	Изолятор IF27	3	3,4	НИЛЕД
11	Раздел 9, лист 194	Колпачок К9	3	0,02	НИЛЕД
12	Раздел 9, лист 198	Спиральная вязка: - 120 мм² СВ120	6	0,71	НИЛЕД
13	Раздел 9, лист 197	Соединитель UU 7-16	6	0,4	НИЛЕД
14	Раздел 9, лист 195	Подвесной изолятор SML70/10	6	1,2	НИЛЕД
15	Раздел 9, лист 195	Анкерный зажим: - DN-120 Rpi с сечением 95-120мм²	6	0,588	НИЛЕД
16	Раздел 9, лист 199	Плашечный зажим CD35	5	0,06	НИЛЕД

Взамен инв.№

Подпись и дата

Инв. № подл.

Изм.	Кол.уч.	Лист	Nдок.	Подп.	Дата	45/2021-ЭС.2			
						"Строительство системы водоснабжения Ельтай Карасайского района"			
ГИП		Мухаметкалиев				Электроснабжение	Стадия	Лист	Листов
Проверил		Мухамедкалиев			07.23		РП	12	
Выполнил		Плешаков			07.23	Угловая анкерная опора УА10-1(н)	ТОО "Икар-Строй"		
Нор. конт.		Бегасилова Б							

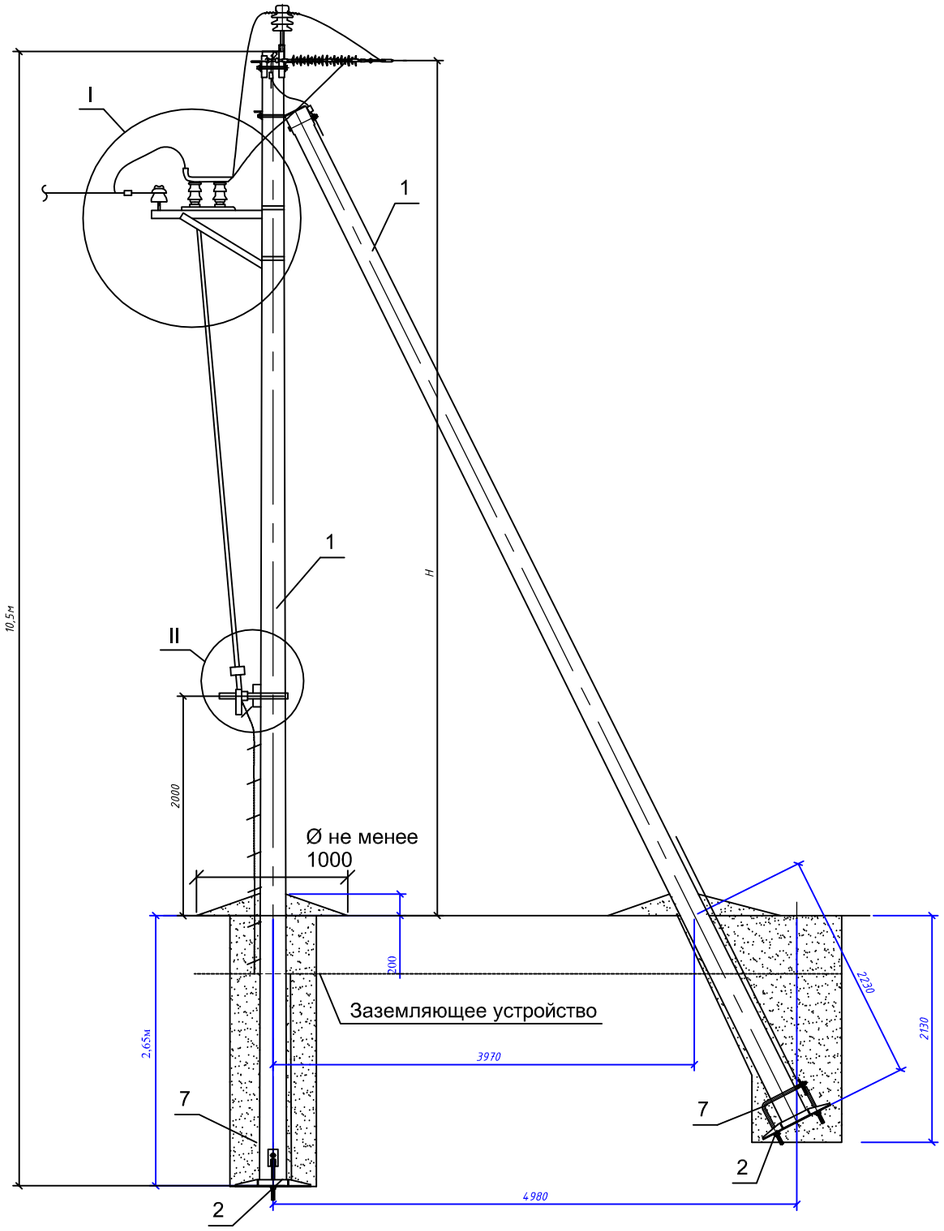

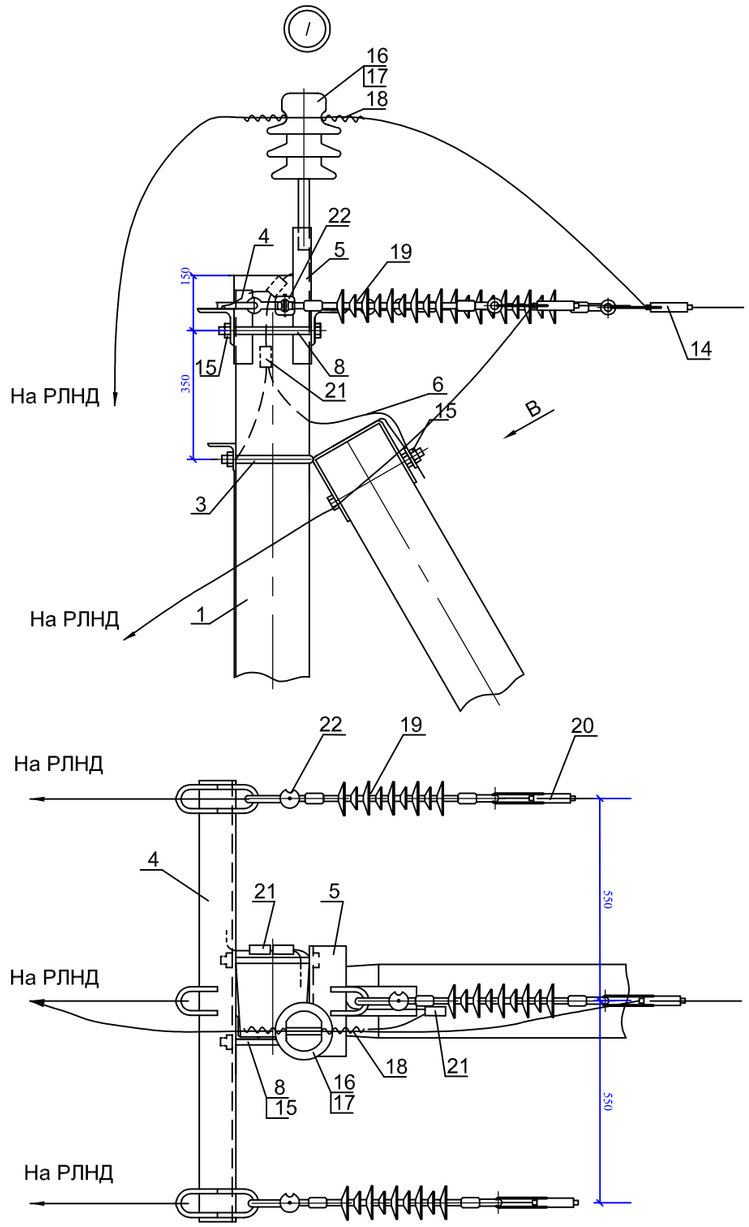

						45/2021-ЭС.2
						"Строительство системы водоснабжения Ельтай Карасайского района"
Изм.	Кол.уч.	Лист	Nдок.	Подп.	Дата	
ГИП		Мухаметкалиев				Электроснабжение
Проверил		Мухамедкалиев			07.23	
Выполнил		Плешаков			07.23	
Нор. конт.		Бегасилова Б				Концевая опора с разъединителем опора Кр10-1(н)

Стадия	Лист	Листов
РП	13	

ТОО "Икар-Строй"

Взамен инв.№

Подпись и дата

Инв. № подл.

Поз.	Обозначение	Наименование	Кол.	Масса ед.,кг	Приме-чание
		Железобетонные элементы			
1	Раздел 8, лист 164	Стойка СВ105-5	2	1180	
2	Раздел 8, лист 167	Плита П3-и	2	110	
		Стальные конструкции			
3	Раздел 8, лист 168 (170)	Крепление подкоса У1 (У51)	1	7,5(7,1)	
4	Раздел 8, лист 177	Траверса ТМ2002	1	18,76	
5	Раздел 8, лист 178	Траверса ТМ2003	1	6,7	
6	Раздел 8, лист 174	Заземляющий проводник ЗП1	3	0,6	
7	Раздел 8, лист 172	Стяжка Г1	2	5,9	
		Стандартные изделия			
8	ГОСТ 7798-70	Болт М20х260*	4	0,7	НИЛЕД
15	ГОСТ 5915-70	Гайка М20	4	0,063	НИЛЕД
16	Раздел 9, лист 194	Изолятор IF27	4	3,4	НИЛЕД
17	Раздел 9, лист 194	Колпачок К9	4	0,02	НИЛЕД
18	Раздел 9, лист 198	Спиральная вязка СВ 70	8	0,65	НИЛЕД
19	Раздел 9, лист 195	Подвесной изолятор SML70/10	3	1,2	НИЛЕД
20	Раздел 9, лист 195	Анкерный зажим: - DN-35 Rpi	3	0,352	НИЛЕД
21	Раздел 9, лист 199	Плашечный зажим CD35	3	0,06	НИЛЕД
22	Раздел 9, лист 197	Соединитель UU 7-16	3	0,06	НИЛЕД
		РЛНД			
9		Разъединитель РЛНД.1-10/400УХЛ1	1		НИЛЕД
10		Привод ПРНЗ-10У1 ТУ16-520.151-83	1		
	3407.1-143.8.55	Кронштейн КМ1	1		
11		Болт М12х40 ГОСТ 7798-70	11		
12		Гайка М12 ГОСТ5915-70	11		
13		Шайба 12 ГОСТ11371-78	11		
14		Зажим аппаратный А2А ГОСТ23065-78	6		

Поз.	Обозначение	Наименование	Кол.	Масса ед.,кг	Приме-чание
РА1	3407.1-143.8.64	Кронштейн РА1	1		НИЛЕД
РА2	3407.1-143.8.65	Кронштейн РА2	1		
РА3	3407.1-143.8.69	Вал привода РА3	3		
РА5	3407.1-143.8.67	Кронштейн РА5	1		
Х7	3407.1-143.8.68	Хомут Х7	3		
Х8	3407.1-143.8.68	Хомут Х8	1		
23		Круг 10 L=4,65 м	1	2,8	

Взамен инв.№

Подпись и дата

Инв. № подл.

Изм.	Кол.уч.	Лист	Nдок.	Подп.	Дата	45/2021-ЭС.2			
						"Строительство системы водоснабжения Ельтай Карасайского района"			
ГИП		Мухаметкалиев				Электроснабжение	Стадия	Лист	Листов
Проверил		Мухамедкалиев			07.23		РП	14	
Выполнил		Плешаков			07.23				
Нор. конт.		Бегасилова Б				Концевая опора с разъединителем опора Кр10-1(н) спецификация	ТОО "Икар-Строй"		

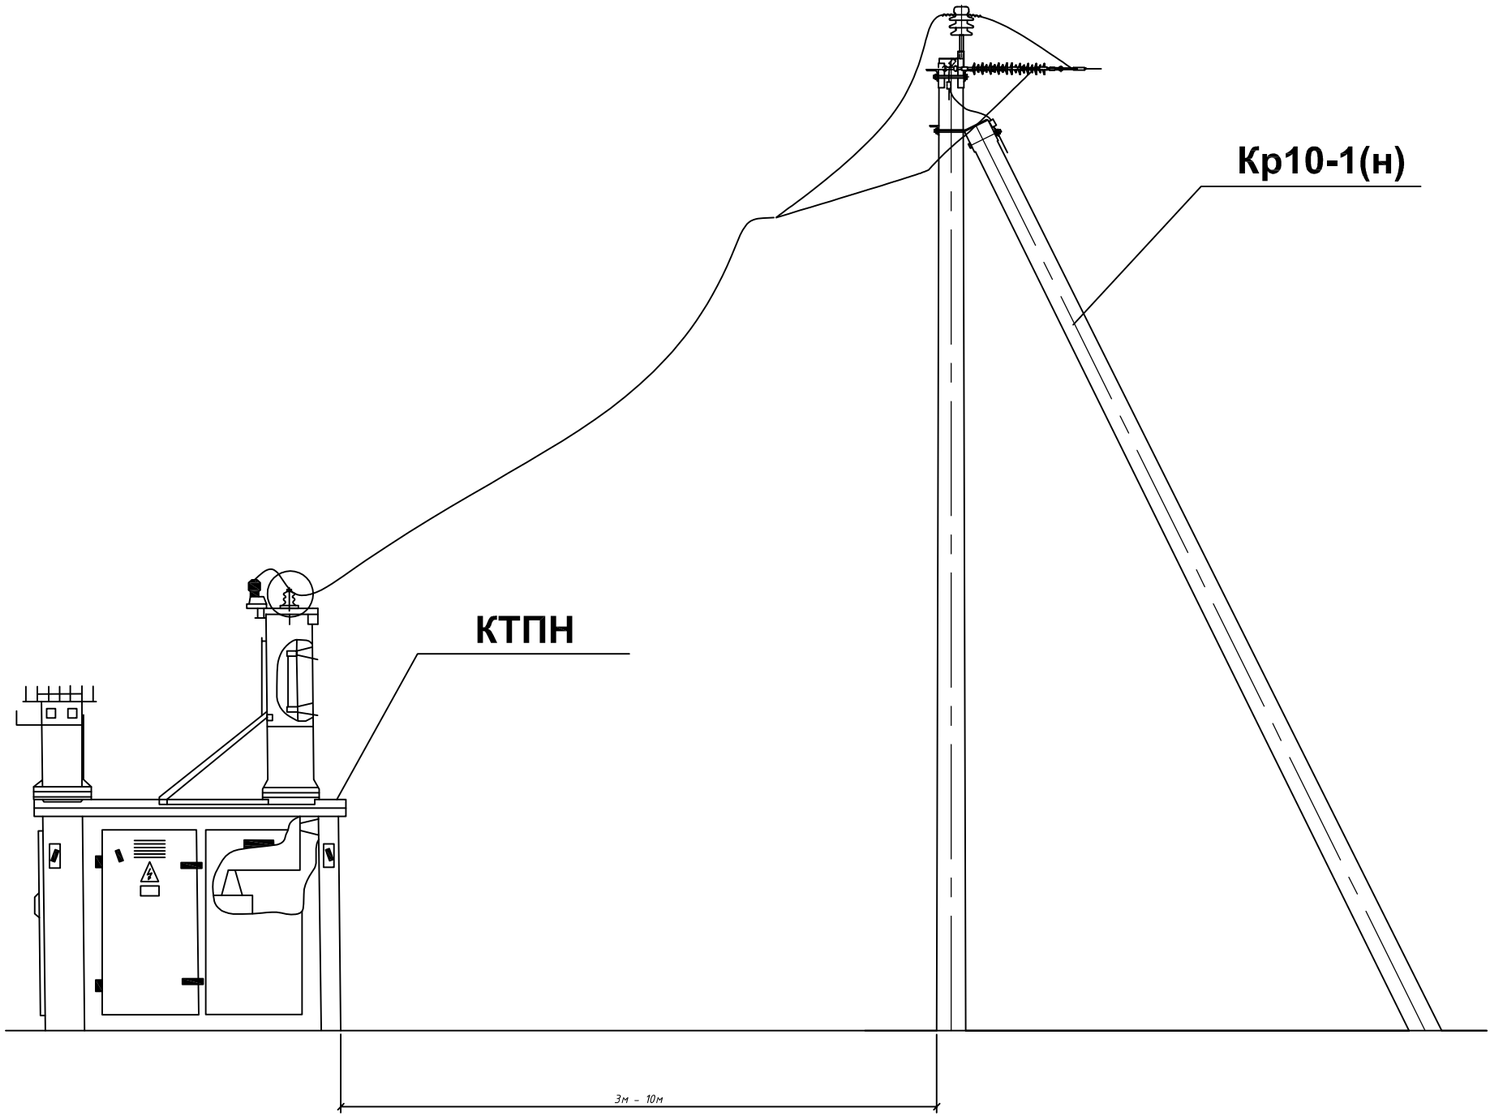

						45/2021-ЭС.2
						"Строительство системы водоснабжения Ельтай Карасайского района"
Изм.	Кол.уч.	Лист	Nдок.	Подп.	Дата	
ГИП		Мухаметкалиев				Электроснабжение
Проверил		Мухамедкалиев			07.23	
Выполнил		Плешаков			07.23	
Нор. конт.		Бегасилова Б				Схема подхода ВЛЗ к подстанции

Стадия	Лист	Листов
РП	15	

ТОО "Икар-Строй"

Взамен инв.№

Подпись и дата

Инв. № подл.

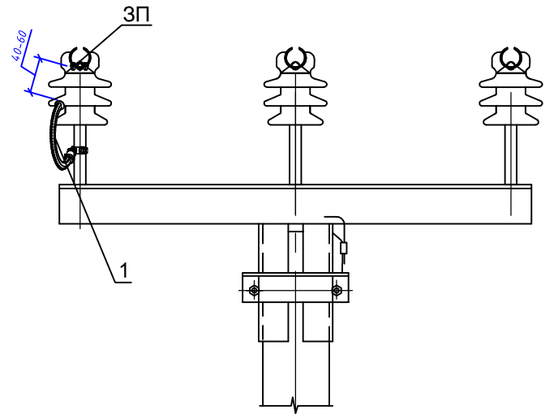

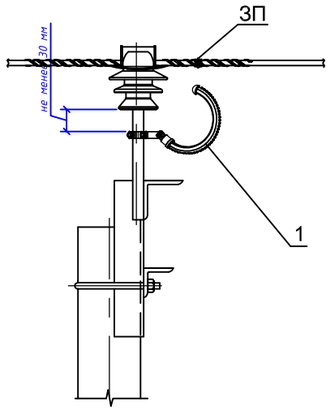

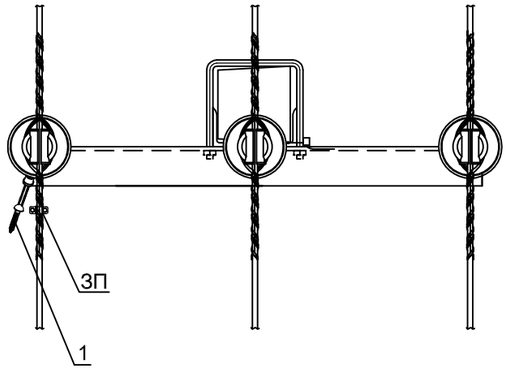

Разрядник устанавливается на ВЛЗ 6-20 кВ для защиты от индуктированных грозовых перенапряжений.
Устанавливается по одному разряднику на опору с чередованием фаз, например, на первой опоре разрядник устанавливается на фазу А, на второй - на фазу В, на третьей - на фазу С.
Прокалывающий зажим ЗП входит в комплект разрядника.

Взамен инв.№

Подпись и дата

Инв. № подл.

						45/2021-ЭС.2	
						"Строительство системы водоснабжения Ельтай Карасайского района"	
Изм.	Кол.уч.	Лист	Nдок.	Подп.	Дата		
ГИП		Мухаметкалиев				Электроснабжение	Стадия: РП; Лист: 16; Листов:
Проверил		Мухамедкалиев			07.23		
Выполнил		Плешаков			07.23		
Нор. конт.		Бегасилова Б				Схема установки MCR-20 на промежуточной опоре	ТОО "Икар-Строй"

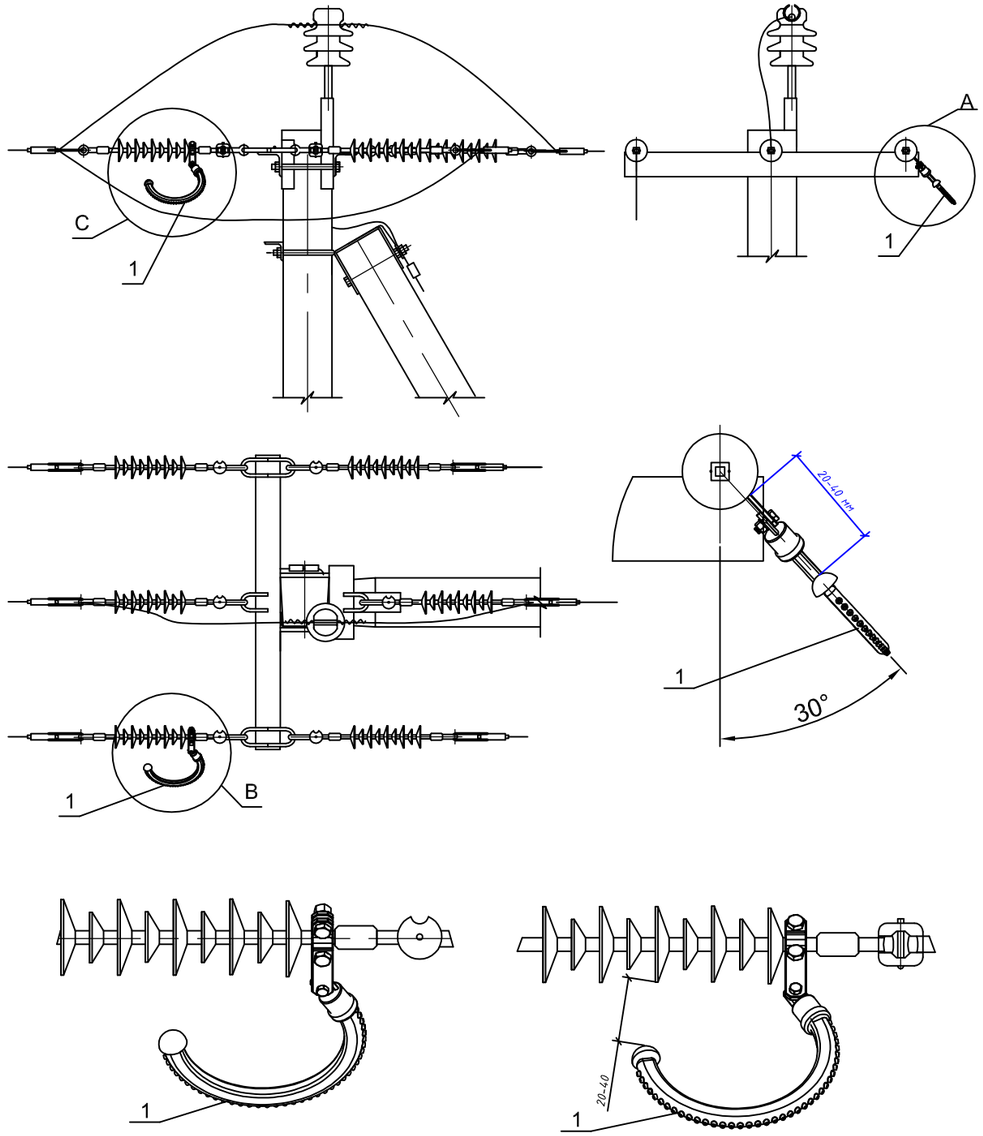

Разрядник устанавливается на ВЛЗ 6-20 кВ для защиты от индуктированных грозовых перенапряжений.
Устанавливается по одному разряднику на опору с чередованием фаз, например, на первой опоре разрядник устанавливается на фазу А, на второй - на фазу В, на третьей - на фазу С.

						45/2021-ЭС.2	
						"Строительство системы водоснабжения Ельтай Карасайского района"	
Изм.	Кол.уч.	Лист	Nдок.	Подп.	Дата		
ГИП		Мухаметкалиев				Электроснабжение	Стадия: РП; Лист: 17; Листов:
Проверил		Мухамедкалиев			07.23		
Выполнил		Плешаков			07.23		
Нор. конт.		Бегасилова Б				Схема установки MCR-20 на анкерной опоре	ТОО "Икар-Строй"

Взамен инв.№ | Подпись и дата | Инв. № подл.

ОПРОСНЫЙ ЛИСТ

для заказа комплектной трансформаторной подстанции наружной установки (КТПН).

N п/п	Запрашиваемые данные		
1	Обозначение		КТПН-63-10/0,4-У1
2	Номинальное напряжение ВН/НН, кВ		10/0,4
3	Трансформатор силовой		ТМ-63
4	Схема соединений трансформатора		Y/Y (У/У)
5	Исполнение вводов и выводов		ввод-воздушный выводы кабельные
6	Состояние нейтрали стороны НН		глухозаземленная
7	Высоковольтное оборудование на вводе ВН		
	Коммутационный аппарат на вводе,ВН QS		выключатель нагрузки- QS1*
	Iпл, вставки предохранителя на вводе ВН, А FU1-FU3		16
	Ограничитель перенапряжения нелинейный FV1-FV3		ОПН-10/11,5-3шт
8	Оборудование на стороне НН		
	Коммутационный аппарат		80А
	К-т трансформации тр-ров тока на вводе ТА1-ТА3		прямого включения
	Измерительные приборы	Амперметр*	3
		Вольтметр*	1
	Учет электроэнергии (тип счетчика)		Меркурий-234 ARTM-02 POB.G
	Выключатели фидерные и их параметры	Тип	**
		Iном/Iрасц	см.схему
	Секционный аппарат		- -
	Защита стороны НН от утечки на землю		- -
	Фотореле		нет
	Ограничитель перенапряжения нелинейный		нет

*- тип аппарата определяется изготовителем
Счетчик электроэнергии установить в РУ-0,4кВ
Счетчики для измерения активной и реактивной энергии, многотарифные класса точности не ниже 2,0 с долговременной памятью хранения данных о потребленной эл. энергии: мощности и почасового графика нагрузок тип. "Меркурий-234 ARTM-02 POB.G"
Uном=3х220/380В
Шкаф учета входит в комплект.

Схема электрическая однолинейная главных цепей ВН и НН.

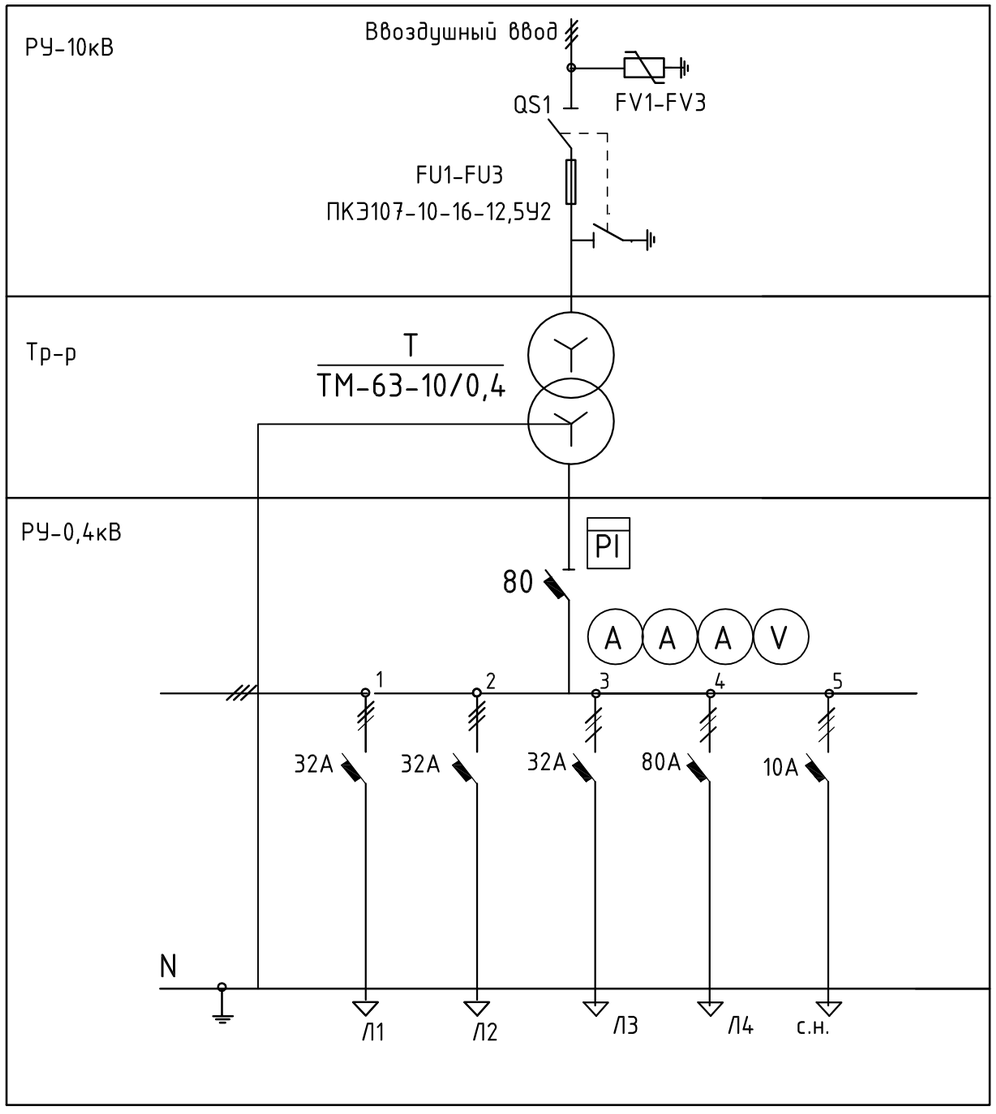

При заказе подстанции приложить технические условия на электроснабжение

						45/2021-ЭС.2	
						"Строительство системы водоснабжения Ельтай Карасайского района"	
Изм.	Кол.уч.	Лист	Nдок.	Подп.	Дата		
ГИП		Мухаметкалиев				Электроснабжение	Стадия: РП; Лист: 18; Листов:
Проверил		Мухамедкалиев			07.23		
Выполнил		Плешаков			07.23		
Нор. конт.		Бегасилова Б				Опросный лист для заказа комплектной трансформаторной подстанции КТПН-63-10/0,4У1	ТОО "Икар-Строй"

Позиция	Наименование и техническая характеристика	Тип и марка обозначение документа материала	Код оборудования	Поставщик	Единица измерения	Коли-чество	Масса един.	Примечание
	1.Сети электроснабжения 10кВ							
1.1	Комплектная трансформаторная подстанция с одним силовым	КТПН-63-10/0,4У1		"Alageum electric"	компл.	1		
	трансформатором ТМ мощностью 63кВА напряжением 10/0,4кВ	по опросному листу ЭС.2-18						
1.2	Опора, одноцепная, анкерная (концевая) А10-1(н)	согласно листа ЭС.2-11		Нилед	шт	1		
1.3	Опора, одноцепная, угловая анкерная УА10-1(н)	согласно листа ЭС.2-12		Нилед	шт	5		
1.4	Концевая, одноцепная, опора с разъединителем Кр10-1(н)	согласно листа ЭС.2-13,ЭС.2-14		Нилед	шт	1		
1.5	Опора, одноцепная, промежуточная П10-1(н)	согласно листа ЭС.2-10		Нилед	шт	27		
1.6	Разрядник мультикамерный	MCR-20		Нилед	шт	34		
1.7	Сталь круглая Д-18мм, L=3м	по чертежу ЭС.2-9		ТОО "Онал" г.Семей	шт	10		заземление
1.8	Сталь полосовая, 40х4	по чертежу ЭС.2-9		ТОО "Онал" г.Семей	м	32,5		подстанции
1.9	Сталь круглая Д-12мм	ГОСТ2590-88		ТОО "Онал" г.Семей	м	501,6		Заземление опор
1.10	Сталь круглая Д-10мм	ГОСТ2590-88		ТОО "Онал" г.Семей	м	20,3		
1.11	Провод изолированный, напряжением 10кВ сеч. 35м2	СИП-3		Нилед	м	5280		
	Комплект установки на сущ. опорах для ответвления:							
1.12	Траверса	ТМ62		Нилед	шт	1		
1.13	Траверса	ТМ61		Нилед	шт	1		
1.14	Хомут Х1			Нилед	шт	2		
1.15	Заземляющий проводник	ЗП1		Нилед	м	1		
1.16	Гайка М20	ГОСТ 5915-70		Нилед	шт	1		
1.17	Изолятор	IF27		Нилед	шт	3		
1.18	Колпачек	К9		Нилед	шт	3		
1.19	Плашечный зажим	CD35		Нилед	шт	2		
1.20	Ответвительный зажим	RP150		Нилед	шт	3		

Взамен инв.№

Подпись и дата

Инв. № подл.

Изм.	Кол.уч.	Лист	Nдок.	Подп.	Дата
ГИП		Мухаметкалиев			
Проверил		Мухамедкалиев			07.23
Выполнил		Плешаков			07.23
Нор. конт.		Бегасилова Б			

45/2021-ЭС.2.СО

"Строительство системы водоснабжения Ельтай Карасайского района"

Электроснабжение

Стадия	Лист	Листов
РП	1	1

Спецификация оборудования, изделий и материалов.

ТОО "Икар-Строй"