ҚЫЗЫЛОРДА ҚАЛАСЫ ӘКІМДІГІНІҢ
«ҚЫЗЫЛОРДА ҚАЛАСЫНЫҢ
СӘУЛЕТ ЖӘНЕ ҚАЛА ҚҰРЫЛЫСЫ
БӨЛІМІ» КОММУНАЛДЫҚ
МЕМЛЕКЕТТІК МЕКЕМЕСІ

120014, Қызылорда қаласы, Қ. Қазантаев көшесі,
№ 43, тел/факс : 8(7242) 27-49-44
e-mail:goag@korda.gov.kz, gor_arh@mail.ru

КОММУНАЛЬНОЕ
ГОСУДАРСТВЕННОЕ УЧРЕЖДЕНИЕ
«КЫЗЫЛОРДИНСКИЙ ГОРОДСКОЙ
ОТДЕЛ АРХИТЕКТУРЫ
И ГРАДОСТРОИТЕЛЬСТВА»
АКИМАТА ГОРОДА КЫЗЫЛОРДА

120014 г. Кызылорда, ул. К. Казантаева, № 43,
тел/факс : 8(7242) 27-49-44
e-mail:goag@korda.gov.kz, gor_arh@mail.ru

«26» 12 2024 жыл № 04/6024

«Азаматтарға арналған үкімет» мемлекеттік корпорациясы коммерциялық емес акционерлік қоғамының Қызылорда облысы бойынша филиалының директоры А.Әбибуллаеваға

«Қалалық тұрғын үй-коммуналдық шаруашылығы, жолаушылар көлігі, автомобиль жолдары бөлімі» коммуналдық мемлекеттік мекемесіне

«Қызылорда қаласының сәулет және қала құрылысы бөлімі» коммуналдық мемлекеттік мекемесі (Бөлімге кіріс 25.12.2024 жылғы №00226027010) Қазақстан Республикасының 16.07.2001 жылғы «Қазақстан Республикасындағы сәулет, қала құрылысы және құрылыс қызметі туралы» N 242 Заңының 75-1-бабына және Қазақстан Республикасы Ұлттық экономика министрінің 30.11.2015 жылғы №750 бұйрығымен бекітілген құрылыс саласындағы құрылыс салуды ұйымдастыру және рұқсат беру рәсімдерінен өту қағидаларына сәйкес **«Реконструкция улицы Ходжа Ахмед Яссауи от улицы А. Бокейхана до ул. Айтеке би по адресу: город Кызылорда»** нысан бойынша ұсынылған **объектіні пайдалануға қабылдау актіңіз есепке алынғандығын хабарлайды.**

Бөлім басшысы **Д. Сырлыбаев**

Ж.Искакова
Тел.: 27-49-44

26.12.24

ҚЫЗ[illegible]ҚАЛАСЫ ӘКІМДІГІ
«ҚЫЗЫЛОРДА ҚАЛАСЫНЫҢ СӘУЛЕТ ЖӘНЕ ҚАЛА ҚҰРЫЛЫСЫ БӨЛІМІ» КОММУНАЛДЫҚ МЕМЛЕКЕТТІК МЕКЕМЕСІ
№2
ҚАБЫЛДАУ АКТІЛЕРІ ҮШІН
НЫСАН ЕСЕПКЕ АЛЫНДЫ
№ 01/6024 «26» 12 2024 ж.

Утвержден
приказом Министра
по инвестициям и развитию
Республики Казахстан
от 24 апреля 2017 года № 234 форма

Акт приемки объекта в эксплуатацию

«24» декабря 2024 года

Заказчик: *Коммунальное государственное учреждение «Кызылординский городской отдел жилищно-коммунального хозяйства, пассажирского транспорта и автомобильных дорог» акимата города Кызылорда, БИН 190140008898, тел: +7 7242 27-76-74, г. Кызылорда улица Ыбырай Жахаев, 16;*

(фамилия, имя, отчество (при его наличии) ИИН, телефон – для физических лиц, наименование организации – для юридических лиц, БИН, телефон, почтовый индекс, область, город, район, населенный пункт, наименование улицы, номер дома/здания (стационарного помещения))

на основании:

Декларации о соответствии (прилагается) *от 25.12.2024 г., ТОО «Кыран», директор - Сыздыков Жайсан Нурдилдаевич, Кызылординская область, город Кызылорда, улица Н. Сыздыкова №62, БИН 980940002972, тел: 25-62-11*

(дата подписания декларации, наименование подрядной (генподрядной) организации, фамилия, имя, отчество (при его наличии) руководителя, юридический адрес, БИН, телефон)

Заключения о качестве строительно-монтажных работ (прилагается) *от 25.12.2024 года, ТОО «PremierExpert», Эксперт технического надзора–Мухаммедиев Ондасын Ескендирович, №KZ26VJE00043573 от 29.12.2018 г., №KZ96VJE00043574 от 29.12.2018 г., №KZ69VJE00043575 от 29.12.2018 г., БИН 060740008119, тел.:+7 747 5946373*

(дата подписания заключения, наименование организации, фамилия, имя, отчество (при его наличии) экспертов технического надзора, № и дата получения аттестатов, БИН, телефон)

Заключения о соответствии выполненных работ проекту (прилагается) *от 25.12.2024 года ТОО «МПК-ПРОЕКТ», БИН 050140010009, Эксперт авторского надзора – Жайлаубаев Болат Маметович, №KZ52VJE00084524 от 26.12.2023 года*

(дата подписания заключения, наименование организации, фамилия, имя, отчество (при наличии) экспертов авторского надзора, № и дата получения аттестатов)

произведя осмотр готовности предъявленного подрядчиком (генеральным подрядчиком) к приемке в эксплуатацию объекта *«Реконструкция улицы Ходжа Ахмед Яссауи от улицы А. Бокейхана до ул. Айтеке би города Кызылорда, Кызылординской области» реконструкция, категория улицы – магистральная улица районного значения, уровень ответственности – II уровень технический не сложный*

(наименование объекта, вид строительства (новое, расширение, реконструкция, техническое перевооружение, модернизация, капитальный ремонт), уровень ответственности, техническая и технологическая сложность объекта по адресу)

расположен на территории города Кызылорда, Кызылординской области

(область, район, населенный пункт, микрорайон, квартал, улица, номер дома (корпуса)

проверив комплектность исполнительной технической документации, в том числе посредством электронного модуля исполнительной технической документации "____"_____20____ года, дата ознакомления подтверждает что:

1.Строительство объекта осуществлено на основании:

1) правоустанавливающего документа на земельный участок от "___" _____20____года №_____; документ, подтверждающий наступление юридических фактов (юридических составов), на основании которых возникают, изменяются или прекращаются права на земельный участок, в том числе договоры, решения судов, правовые акты исполнительных органов, свидетельство о праве на наследство, передаточный акт или разделительный баланс при реорганизации негосударственных юридических лиц, владеющих земельным участком на

праве собственности или выкупивших право временного возмездного землепользования (аренды), либо решения о реконструкции (перепланировке, переоборудовании) помещений (отдельных частей) существующих зданий от "___"_____20___года №_____;

наименование органа вынесшего решение

2) талона о приеме уведомления о начале или прекращении осуществления деятельности или определенных действий;

Коммунальное государственное учреждение «Управление по контролю Кызылординской области» №362 от 25.04.2024 г.

(наименование органа принявшего уведомление, дата и № принятия талона)

3) проекта (проектно-сметной документации)

генпроектировщик ТОО «МПК-ПРОЕКТ», №16-2023

наименование проектной организации, номер проекта

утвержденного (й) *Коммунальное государственное учреждение "Кызылординский городской отдел жилищно-коммунального хозяйства, пассажирского транспорта и автомобильных дорог" акимата города Кызылорда*

(дата и номер проекта, наименование организации, утвердившей (переутвердившей) проект и дата утверждения)

2. Строительно-монтажные работы осуществлены в сроки: начало работ и окончание работ;
начало работ «25» апреля 2024 года
окончание работ «05» декабря 2024 года
при продолжительности строительства, месяц: 8;
по норме или по проекту организации строительства, месяц: 8;
фактически, месяц: 8;

3. Объект (комплекс) имеет следующие основные технико-экономические показатели (мощность, производительность, производственная площадь, протяженность, вместимость, объем, пропускная способность, провозная способность, число рабочих мест и тому подобное, заполняется по всем объектам (кроме жилых домов) в единицах измерения соответственно целевой продукции или основным видам услуг):

Мощность, производительность и так далее наименование конструктивных элементов	Ед. изм.	По проекту		Фактически	
		общая (с учетом ранее принятых)	в том числе пускового комплекса или очереди	общая (с учетом ранее принятых)	в том числе пускового комплекса или очереди
Протяженность дороги	м	2980		2980	
Количество полос движения	полоса	2-4		2-4	
Ширина полосы движения	м	3,5		3,5	
Ширина дорожной одежды	м	15		15	
Ширина проезжей части	м	14		14	
Ширина красных линий	м	40		40	
Дорожное покрытие		щебеночно-мастичный асфальтобетон		щебеночно-мастичный асфальтобетон	
Площадь дорожного покрытия	м2	45 750,0		45 750,0	
Площадь тротуаров	м2	13384		5932	
Расчетная скорость движения	км/ч	70		70	
Поперечный уклон проезжей части	‰	20		20	

4. Технологические и архитектурно-строительные решения по объекту характеризуются следующими данными:

1) Подготовительные работы:

- Разбивка трассы – 2980 м;
- Демонтаж асфальтобетонного покрытия – 2970 м3;

- Демонтаж дорожных знаков, демонтаж металлической остановки, демонтаж ограждения из металла, демонтаж металлического навеса, демонтаж бордюра, демонтаж тротуарной плитки, демонтаж цементобетонного покрытия ;

- Выкорчевка деревьев – 76 шт;

2) Земляные работы:

- Разработка грунта II группы под устройство земляного полотна – 13 802 м3;

- Возведение насыпи бульдозерами – 21 055 м3;

- Послойное уплотнение грунта II группы, с поливом водой, толщиной слоя 30 см – 21 055 м3;

- Планировка земляного полотна – 100 308 м2;

- Планировка откосов земляного полотна, механизированным способом – 10 180 м3;

- Планировка откосов земляного полотна, вручную – 4363 м2;

3) Устройство дорожной одежды:

Дорожная одежда

- Основания. Устройство основания из ПГС, толщиной 20 см – 9513,6 м3;

- Основания. Устройство основания из С4, толщиной 15 см – 42 984 м2;

- Розлив вяжущих материалов – 33,43 тн;

- Устройство верхнего слоя основания дорожной одежды из крупнозернистого высокопористого асфальтобетона I марки, толщиной 12 см – 41 787 м2;

- Розлив вяжущих материалов – 11,91 тн;

- Устройство нижнего слоя покрытия дорожной одежды из крупнозернистого пористого асфальтобетона I марки, толщиной 10 см – 39 699 м2;

- Розлив вяжущих материалов – 12,9 тн;

- Устройство верхнего слоя покрытия дорожной одежды из щебеночно-мастичного асфальтобетона ЩМА-20, толщиной 5 см – 43 140 м2;

- Устройство бортовых камней БР100.30.15 на бетоне В15 – 5300 м;

- Установка водоотводных лотков ДЛ-3А – 472,82 м3 (4977 м);

- Монтаж стальной трубы d426*8,00 мм – 600 м, d377*9,00 мм – 360 м, d325*7,00 мм – 174 м,

4) Тротуары:

- Устройство бортовых камней марки БР100.20.08

- Устройство основания из природной гравийно-песчаной смеси, толщиной 15,0 см – 5932 м2;

- Устройство основания из щебня фр.0-5 мм, толщиной 5,0 см – 116,15 м3;

- Устройство покрытия из горячего асфальта, толщиной 5,0 см – 3609 м2.

5) Автобусные остановки:

- Остановочный павильон – 8 шт;

6) Съезды и примыкания:

- Основания. Устройство основания из ПГС, толщиной 25 см – 896,50 м3;

- Основания. Устройство основания из С4, толщиной 15 см – 3338 м2;

- Розлив вяжущих материалов – 3,2 тн;

- Устройство нижнего слоя покрытия дорожной одежды из крупнозернистого пористого асфальтобетона I марки, толщиной 6 см – 3378 м2;

- Розлив вяжущих материалов – 1,20 тн;

- Устройство верхнего слоя покрытия дорожной одежды из щебеночно-мастичного асфальтобетона ЩМА-20, толщиной 5 см – 4025 м2;

7) Обустройство и организация дорожного движения:

- Знаки дорожные на металлических стойках: стойка круглая металлическая – 40 шт; знаки дорожные со световозвращающей пленкой - 96 шт;

- Проезжая часть. Устройство дорожной разметки из термопластика со светоотражающими шариками.

8) Светофорное регулирование:

- Проектом предусмотрено устройство светофоров (на 2-х перекрестках ул. Яссауи - ул. Муратбаева, ул.Яссауи - ул.Толе би) для регулирования транспортного и пешеходного движения на пересечении улиц при строительстве дороги. Управление светофорами производится от контроллера КДУ.

Основные технико-экономические показатели светофоров на пересечении улиц при строительстве:

- Консоль алюминиевая 6*7 - 6 шт;
- Стойка алюминиевая 5м - 2 шт;
- Стойка алюминиевая 4м - 6 шт;
- Светофор транспортный 300*200*200- 18 шт;
- Светофор пешеходный - 12 шт.
- Табло обратного отсчета времени, транспортное – 6 шт;

9) Переустройство коммуникаций. Наружные сети газоснабжения:

- Трубопроводы из полимерных труб наружным диаметром. Укладка в траншею. Труба из полиэтилена SD11 Ду315*28,6 мм;

10) Сети электроснабжения:

- Демонтаж опор освещения.
- Земляные работы. Устройство постели, Кабель силовой с алюминиевыми жилами в ПВХ изоляции и ПВХ оболочке с защитным покровом из стальной ленты сечением, марки АВБбШв-1,0 4х35 мм2, 4х25 мм2, 4х16 мм2. Прокладка в траншеях;
- Опора освещения – 167 шт. Стойка металлическая оцинкованная «горячее цинкование» с порошковым покрытием для уличного освещения высотой 10 м с фланцем 350х350 с дизайнерским кронштейном, с закладным фундаментом. Кронштейны с двумя светильником – 104 шт, Кронштейны с одним светильником – 63 шт;

краткие технические характеристики по особенностям его размещения, по основным материалам и конструкциям, инженерному и технологическому оборудованию

5. На объекте установлено предусмотренное проектом оборудование в количестве согласно актам о его приемке после индивидуального испытания и комплексного опробования;

КТПН-63/10-0,4 кВ - 2 шт

6. Наружные инженерные коммуникации (холодное и горячее водоснабжение, канализация, теплоснабжение, газоснабжение, электроснабжение и связь) обеспечивают нормальную эксплуатацию объекта (здания, сооружения, помещения) и приняты городскими эксплуатационными организациями: *непредусмотрено*

7. Сметная стоимость по утвержденному проекту (проектной-сметной документации):

Всего	3 055 888,659 тысяч тенге;
в том числе:	
строительно-монтажных работ	2 544 996,812 тысяч тенге;
в том числе оборудования, инструмента и инвентаря	59 562,525 тысяч тенге;

8. Сметная стоимость основных фондов,

принимаемых в эксплуатацию	2 916 480,000 тысяч тенге;
в том числе:	
стоимость строительно-монтажных работ	2 551 651,147 тысяч тенге;
стоимость оборудования, инструмента и инвентаря	52 348,853 тысяч тенге;

9. Доля местного содержания предусмотрена в проектно-сметной документации

100% и фактически применено 100% (на объектах, финансируемых за счет государственных инвестиций и средств квазигосударственного сектора);

10. Класс энергоэффективности здания нет;

11. Объект построен в соответствии с утвержденным проектом (проектно-сметной документацией) и требованиями государственных нормативных документов в области архитектуры, градостроительства и строительства.

РЕШИЛ: объект *«Реконструкция улицы Ходжа Ахмед Яссауи от улицы А. Бокейхана до ул. Айтеке би города Кызылорда, Кызылординской области»* **принять в эксплуатацию**

(наименование объекта (комплекса)

Заказчик:

(фамилия, имя, отчество (при наличии), подпись руководителя)

Место печати (при наличии)

Технический надзор:

1) аттестованный (-ые) эксперт (-ы) Мухаммедиев Ондасын Ескендирович, №KZ26VJE00043573 от 29.12.2018 г. – Аттестат эксперта по объектам первого уровня ответственности – в части инженерных сетей; №KZ96VJE00043574 от 29.12.2018 г. – Аттестат эксперта по объектам первого уровня ответственности – в части несущих и ограждающих конструкции; №KZ69VJE00043575 от 29.12.2018 г. - Аттестат эксперта по объектам первого уровня ответственности – в части технологического оборудования;

(фамилия, имя, отчество (при его наличии) эксперта, специализация аттестата, подпись, дата)

Место печати (при наличии)

2) аккредитованная организация ТОО «PremierExpert», директор–Токтамысов Абылай Абаевич

(наименование организации) имеющей в своем составе аттестованного (-ых) эксперта (-ов), фамилия, имя, отчество (при его наличии)

руководителя, подпись, дата

Место печати (при наличии)

Авторский надзор:

1) разработчик проекта ТОО «МПК-Проект», директор - Жамбаев Алмасхан Бегежанович

(наименование организации, фамилия, имя, отчество (при его наличии), должность), подпись, дата

Место печати (при наличии)

2) организация ТОО «МПК-Проект», директор - Жамбаев Алмасхан Бегежанович

(наименование организации) имеющей в своем составе аттестованного (-ых) эксперта (-ов), фамилия, имя, отчество (при его наличии)

руководителя, подпись, дата

Место печати (при наличии)

3) аттестованный (-ые) эксперт (-ы) Жайлаубаев Болат Маметович, №KZ52VJE00084524 от 26.12.2023 г. - Аттестат эксперта по объектам второго и третьего уровней ответственности – в части несущих и ограждающих конструкций

(фамилия, имя, отчество (при его наличии) эксперта, специализация аттестата), подпись, дата

Место печати (при наличии)

Подрядчик (генеральный подрядчик) ТОО «Кыран», директор – Сыздыков Жайсан Нурдилдаевич

фамилия, имя, отчество (при его наличии), подпись руководителя

Место печати (при наличии)

Приложение 10
к акту приемки объекта
в эксплуатацию
форма

Технические характеристики объекта (автомобильные дороги)

№ п.п.	Наименование конструктивных элементов	Единицы измерения	Количество	Описание конструктивных элементов	Примечание
1	Протяженность дороги	м	2980		
2	Ширина проезжей части	м	7-14		ПК 0+00-ПК 2+80 ширина -7 м, ПК 2+80-ПК 29+80 ширина -14 м
3	Ширина тротуаров	м	2-3		
4	Ширина пешеходных дорог	м	-		
5	Ширина разделительной грунтовой полосы	м	-		
6	Ширина обочины	м	-		
7	Угол откоса	градус	-		
8	Высота насыпи	м	-		
9	Дополнительные транспортные пути		-		
10	Количество полос	шт	2-4		ПК 0+00-ПК 2+80 кол-во полос-2 шт, ПК 2+80-ПК 29+80 кол-во полос - 4 шт
11	Дорожные знаки	шт	96	дорожные знаки со световозвращающей пленкой	стойка круглая металлическая – 40 шт, знаки дорожные со световозвращающей пленкой - 96 шт
12	Элементы освещения				
13	Зеленые насаждения	шт	-		
14	Дорожные покрытия			щебеночно-мастичный асфальтобетон	ЩМА-20
15	Электроосвещение	шт	167	Стойка металлическая оцинкованная «горячее цинкование» с порошковым покрытием для уличного освещения высотой 10 м с фланцем 350х350 с дизайнерским кронштейном, с закладным фундаментом	Кронштейны с двумя светильником – 104 шт, кронштейны с одним светильником - 63 шт

Заказчик: _____

фамилия, имя, отчество (при наличии), подпись руководителя

Место печати (при наличии)

Авторский надзор: _____

фамилия, имя, отчество (при наличии), подпись эксперта

Место печати (при наличии)

Приложение 1
к приказу Министра по инвестициям
и развитию Республики Казахстан
от 24 апреля 2017 года №235 форма

Заключение о качестве строительно-монтажных работ

«25» декабря 2024 г.

Технический надзор *ТОО «PremierExpert» директор – Токтамысов Абылай Абаевич, Северо-Казахстанская область, г. Петропавловск, ул. Айыртауская, №5*
(наименование организации, фамилия, имя, отчество (при наличии) руководителя, юридический адрес)

в лице эксперта: *Мухаммедиев Ондасын Ескендирович, №KZ26VJE00043573 от 29.12.2018 г. – Аттестат эксперта по объектам первого уровня ответственности – в части инженерных сетей; №KZ96VJE00043574 от 29.12.2018 г. – Аттестат эксперта по объектам первого уровня ответственности – в части несущих и ограждающих конструкции; №KZ69VJE00043575 от 29.12.2018 г. - Аттестат эксперта по объектам первого уровня ответственности – в части технологического оборудования;*
(фамилия, имя, отчество (при наличии) экспертов, № аттестатов и дата получения

действующего на основании договора *№308 от 26.10.2023 г.*
№ договора и дата

по объекту: *«Реконструкция улицы Ходжа Ахмед Яссауи от улицы А. Бокейхана до ул. Айтеке би города Кызылорда, Кызылординской области»*
(наименование и местонахождения объекта)

заказчиком которого является *Коммунальное государственное учреждение «Кызылординский городской отдел жилищно-коммунального хозяйства, пассажирского транспорта и автомобильных дорог» акимата города Кызылорда*
(наименование организации, фамилия, имя, отчество (при наличии) руководителя)

подтверждает, что:

1. Строительство объекта осуществлялось;
а) подрядчиком (генеральным подрядчиком) *ТОО «Кыран», лицензия ГСЛ № 005552 от 26.06.2001 года* .
(наименование организации, № лицензии и дата получения)

в лице *Директора - Сыздыкова Жайсана Нурдилдаевича* .
(фамилия, имя, отчество (при наличии) руководителя)

б) субподрядные организации

ТОО «ВН ИНЖИНИРИНГ», БИН: 971240003292, город Кызылорда, улица Айтбай Хангелдин, дом 38, государственная лицензия №20010068 от 13.07.2020 г.
(наименование организации, № лицензии и дата получения)

в лице *директора Калиева Айнакуль Бектановна*
(фамилия, имя, отчество (при наличии) руководителя)

ТОО «Кызылорда Путь Транс Сервис», БИН 100540008599, Кызылординская область, Жанакорганский район, поселок Шалкия, ул.Мустафа Шокай, 9, государственная лицензия № 19018573 от 09.09.2019 г.
(наименование организации, № лицензии и дата получения)

в лице *директора Сейдали Жасулан Абзалович*
(фамилия, имя, отчество (при наличии) руководителя)

ТОО «ПФ Энергопромсервис», БИН 010640001229, город Кызылорда, ул.Сыздыкова, 58Б, государственная лицензия № 006609 от 04.09.2001 г.
(наименование организации, № лицензии и дата получения)

в лице *директора Даулетбаев Жайнар Абайдылдаевич*
(фамилия, имя, отчество (при наличии) руководителя)

2. Строительно- монтажные работы осуществлены в сроки:
начало работ «25» апреля 2024 года
окончание работ «05» декабря 2024 года
при продолжительности строительства, месяц: 8;
по норме или по проекту организации строительства, месяц: 8;
фактически, месяц: 8;

3. Сметная стоимость по утвержденному проекту (проектной-сметной документации):
Всего 3 055 888,659 тысяч тенге;
в том числе:
строительно-монтажных работ 2 544 996,812 тысяч тенге;
в том числе оборудования, инструмента и инвентаря 59 562,525 тысяч тенге;

4. Сметная стоимость основных фондов,
принимаемых в эксплуатацию 2 916 480,000 тысяч тенге;
в том числе:
стоимость строительно-монтажных работ 2 551 651,147 тысяч тенге;
стоимость оборудования, инструмента и инвентаря 52 348,853 тысяч тенге;

5. Объект построен в соответствии с проектом (проектно-сметной документацией)
генпроектировщик ТОО «МПК-ПРОЕКТ», №16-2023
(наименование проектной организации, номер проекта)

утвержденным *Коммунальное государственное учреждение «Кызылординский городской отдел жилищно-коммунального хозяйства, пассажирского транспорта и автомобильных дорог»*
(наименование организация утвердивший (переутвердивший) проект и дата утверждения)

6. Примененные строительные материалы, конструкции, оборудование и изделия соответствуют проекту и требованиям государственных нормативов;

6-1. Доля местного содержания предусмотрена в проектно-сметной документации 100% и фактически применено 100% (на объектах финансируемых за счет государственных инвестиций и средств квазигосударственного сектора);

7. Исполнительная техническая документация имеется в полном объеме, в том числе в электронном модуле;

8. Замечания, выданные техническим надзором в процессе строительства устранены;

9. Завершенный строительством объект обеспечивает прочность, устойчивость и надежность на протяжении всего срока службы (эксплуатации, использования, применения) и соответствует требованиям государственных нормативов направленных на обеспечение интересов и безопасности собственников (пользователей) и общества в целом.

Технический надзор:
ТОО «PremierExpert» директор – Токтамысов Абылай Абаевич
(наименование организации, фамилия, имя, отчество (при наличии) руководителя, подпись, дата)
Место печати (при наличии)

Эксперт(ы) по техническому надзору:
Мухаммедиев Ондасын Ескендирович, №KZ26VJE00043573 от 29.12.2018 г. – Аттестат эксперта по объектам первого уровня ответственности – в части инженерных сетей; №KZ96VJE00043574 от 29.12.2018 г. – Аттестат эксперта по объектам первого уровня ответственности – в части несущих и ограждающих конструкции; №KZ69VJE00043575 от 29.12.2018 г. - Аттестат эксперта по объектам первого уровня ответственности – в части технологического оборудования;
(фамилия, имя, отчество (при наличии) экспертов, № аттестатов и дата)
Место печати (при наличии)

Приложение 2
к приказу Министра по инвестициям
и развитию Республики Казахстан
от 24 апреля 2017 года № 235
форма

Заключение о соответствии выполненных работ по проекту

«25» декабря 2024 г.

Авторский надзор *ТОО «МПК-Проект», директор – Жамбаев Алмасхан Бегежанович*
(наименование организации, фамилия, имя, отчество (при наличии) руководителя)

В лице эксперта: *Жайлаубаев Болат Маметович, №KZ52VJE00084524 от 26.12.2023 г. - Аттестат эксперта по объектам второго и третьего уровней ответственности – в части несущих и ограждающих конструкций*
(фамилия, имя, отчество (при наличии) экспертов, № аттестатов, дата получения)

действующего на основании договора *№321 от 13.11.2023 г.*
№ договора и дата

по объекту *«Реконструкция улицы Ходжа Ахмед Яссауи от улицы А. Бокейхана до ул. Айтеке би города Кызылорда, Кызылординской области»*
(наименование и местонахождения объекта)

заказчиком которого является *Коммунальное государственное учреждение «Кызылординский городской отдел жилищно-коммунального хозяйства, пассажирского транспорта и автомобильных дорог»*

(наименование организации, фамилия, имя, отчество (при наличии) руководителя)

подтверждает, что:

1.Строительство объекта осуществлялось;
а) подрядчиком (генеральным подрядчиком) *ТОО «Кыран» государственная лицензия №005552 от 26.06.2001 года*
(наименование организации, № лицензии и дата получения)

в лице Директора - *Сыздыкова Жайсана Нурдилдаевича*
(фамилия, имя, отчество (при наличии) руководителя)

б) субподрядные организации:

ТОО «ВН ИНЖИНИРИНГ», БИН: 971240003292, город Кызылорда, улица Айтбай Хангелдин, дом 38, государственная лицензия №20010068 от 13.07.2020 г.
(наименование организации, № лицензии и дата получения)

в лице *директора Калиева Айнакуль Бектановна*
(фамилия, имя, отчество (при наличии) руководителя)

ТОО «Кызылорда Путь Транс Сервис», БИН 100540008599, Кызылординская область, Жанакорганский район, поселок Шалкия, ул.Мустафа Шокай, 9, государственная лицензия №19018573 от 09.09.2019 г.
(наименование организации, № лицензии и дата получения)

в лице *директора Сейдали Жасулан Абзалович*
(фамилия, имя, отчество (при наличии) руководителя)

ТОО «ПФ Энергопромсервис», БИН 010640001229, город Кызылорда, ул.Сыздыкова, 58Б, государственная лицензия №006609 от 04.09.2001 г.
(наименование организации, № лицензии и дата получения)

в лице *директора Даулетбаев Жайнар Абайдылдаевич*

(фамилия, имя, отчество (при наличии) руководителя)

2. Строительно- монтажные работы осуществлены в сроки:
начало работ «25» апреля 2024 года
окончание работ «05» декабря 2024 года
при продолжительности строительства, месяц: 8;
по норме или по проекту организации строительства, месяц: 8;
фактически, месяц: 8;

3. Примененные строительные материалы, конструкции, оборудование и изделия соответствуют требованиям проекта;

4. Замечания, выданные авторским надзором в процессе строительства, устранены;

5. Внесенные изменения в проект (проектно-сметную документацию) в процессе строительства выполнены в соответствии с требованиями нормативов в области архитектуры, градостроительства и строительства;

6. Объект построен в соответствии с проектом (проектно-сметной документацией)
ТОО «МПК-ПРОЕКТ», №16-2023

(наименование проектной организации, номер проекта)

утвержденным (ой) *Коммунальное государственное учреждение «Кызылординский городской отдел жилищно-коммунального хозяйства, пассажирского транспорта и автомобильных дорог»*

(наименование организация утвердивший (переутвердивший) проект и дата утверждения)

Авторский надзор:
ТОО «МПК-Проект», директор - Жамбаев Алмасхан Бегежанович

(наименование организации, фамилия, имя, отчество (при наличии) руководителя, подпись, дата)

Место печати (при наличии)

эксперт(ы) по авторскому надзору:
Жайлаубаев Болат Маметович, №KZ52VJE00084524 от 26.12.2023 г. - Аттестат эксперта по объектам второго и третьего уровней ответственности – в части несущих и ограждающих конструкций

(фамилия, имя, отчество (при наличии) экспертов, № аттестатов и дата)

Место печати (при наличии)

Жер учаскесінің атқарушы түсірілімі

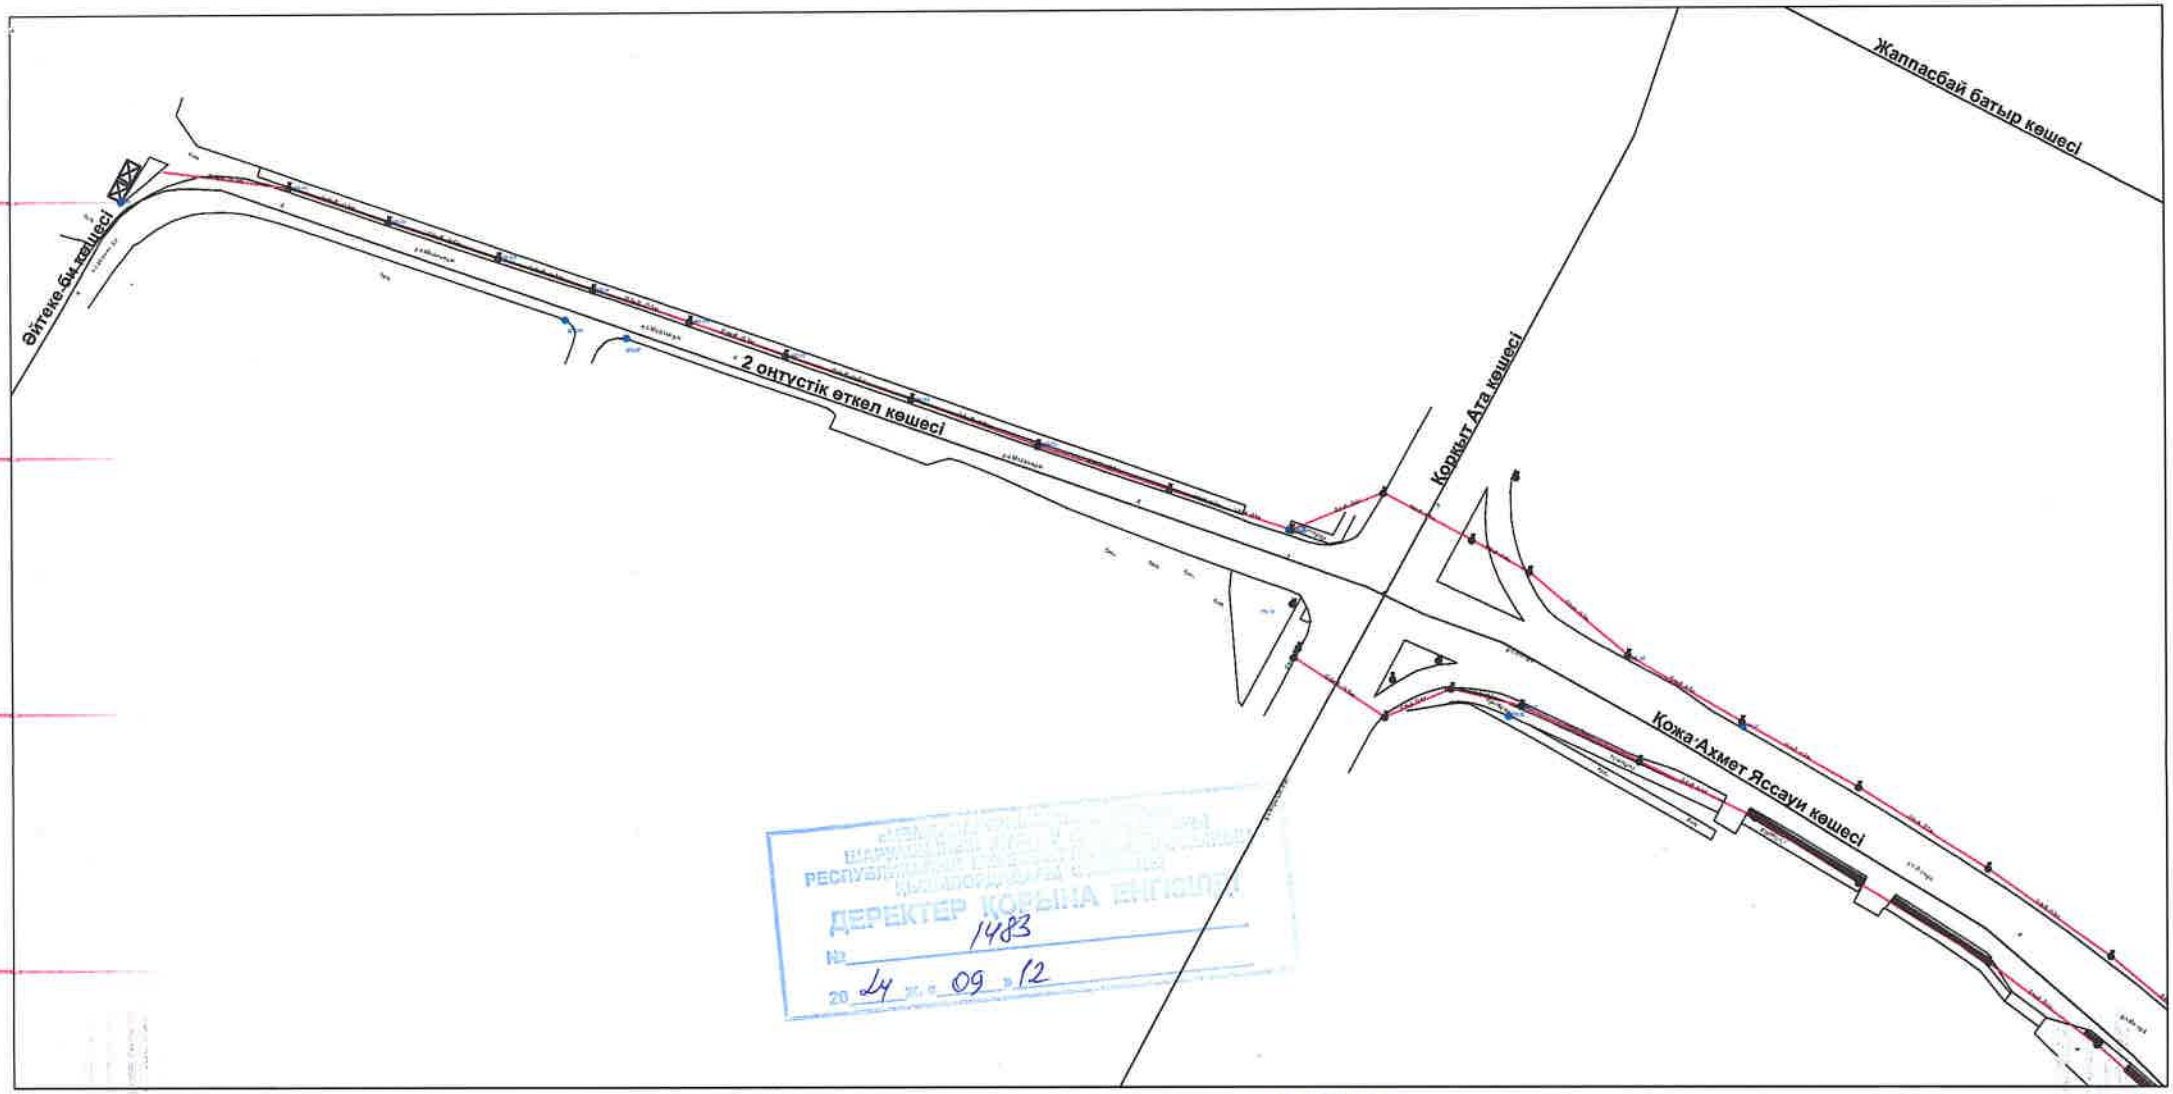

ДЕРЕКТЕР ҚОРЫНА ЕНГІЗІЛДІ
№ 1483
20 24 ж. « 09 » 12

Шартты белгілер

- Электр желісі
- Газ желісі
- Телефон желісі
- Жылу желісі
- Су желісі
- Кәріз желісі

Меншік иесі:ЖШС "Қыран"			
Нысан:Қызылорда қаласы,Қожа Ахмет Яссауи көшесін Әйтеке би көшесінен Ә.Бөкейхан көшесіне дейінгі реконструкциялау			
Филиал директоры	Б.Абдикадиров		
Орындаушы	Е.Аманқосов	Жер пайдаланудың ситуациялық жоспары	парақ 1 / масштаб 1:500
			"Мемқалақұрылысқадастры" РМК-ның Қызылордадағы филиалы
Ескертпе: жоспардың құрастырылған күні		Түгендеу нөмірі	
		Жергілікті координаттар жүйесі	

Жер учаскесінің атқарушы түсірілімі

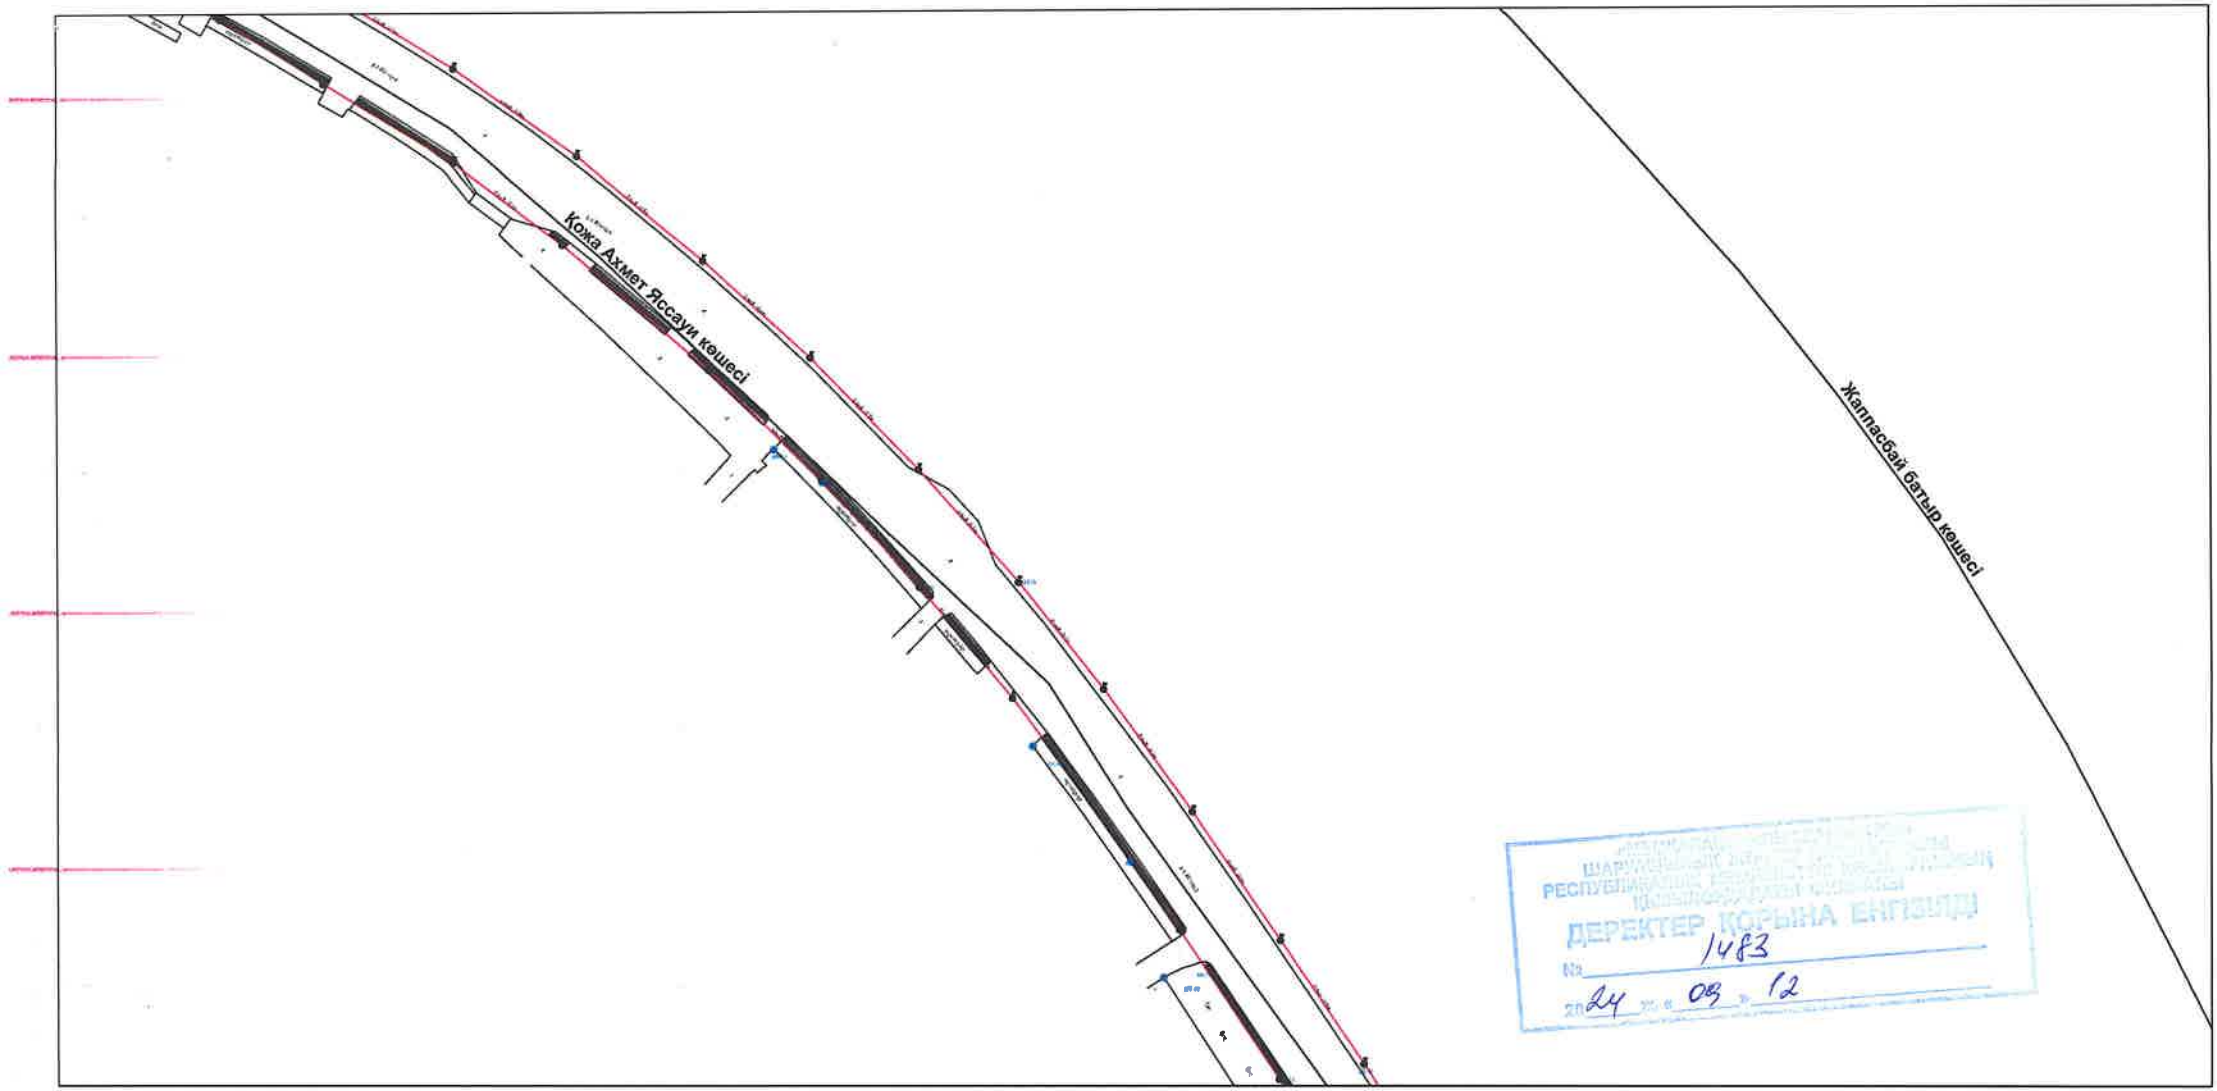

ДЕРЕКТЕР ҚОРЫНА ЕНГІЗІЛДІ
№ 1483
2024 ж. «08» 12

Шартты белгілер

- Электр желісі
- Газ желісі
- Телефон желісі
- Жылу желісі
- Су желісі
- Кәріз желісі

Меншік иесі:ЖШС "Қыран"			
Нысан:Қызылорда қаласы,Қожа Ахмет Яссауи көшесін Әйтеке би көшесінен Ә.Бөкейхан көшесіне дейінгі рексонструкциялау			
Филиал директоры	Б.Абдикадиров	парақ	масштаб
Орындаушы	Е.Аманкосов	2	1:500
		Жер пайдаланудың ситуациялық жоспары	"Мемқалақұрылыскадастры" РМК-нын Қызылордадағы филиалы
Ескертпе: жоспардың құрастырылған күні		Түгендеу нөмірі	
		Жергілікті координаттар жүйесі	

Жер учаскесінің атқарушы түсірілімі

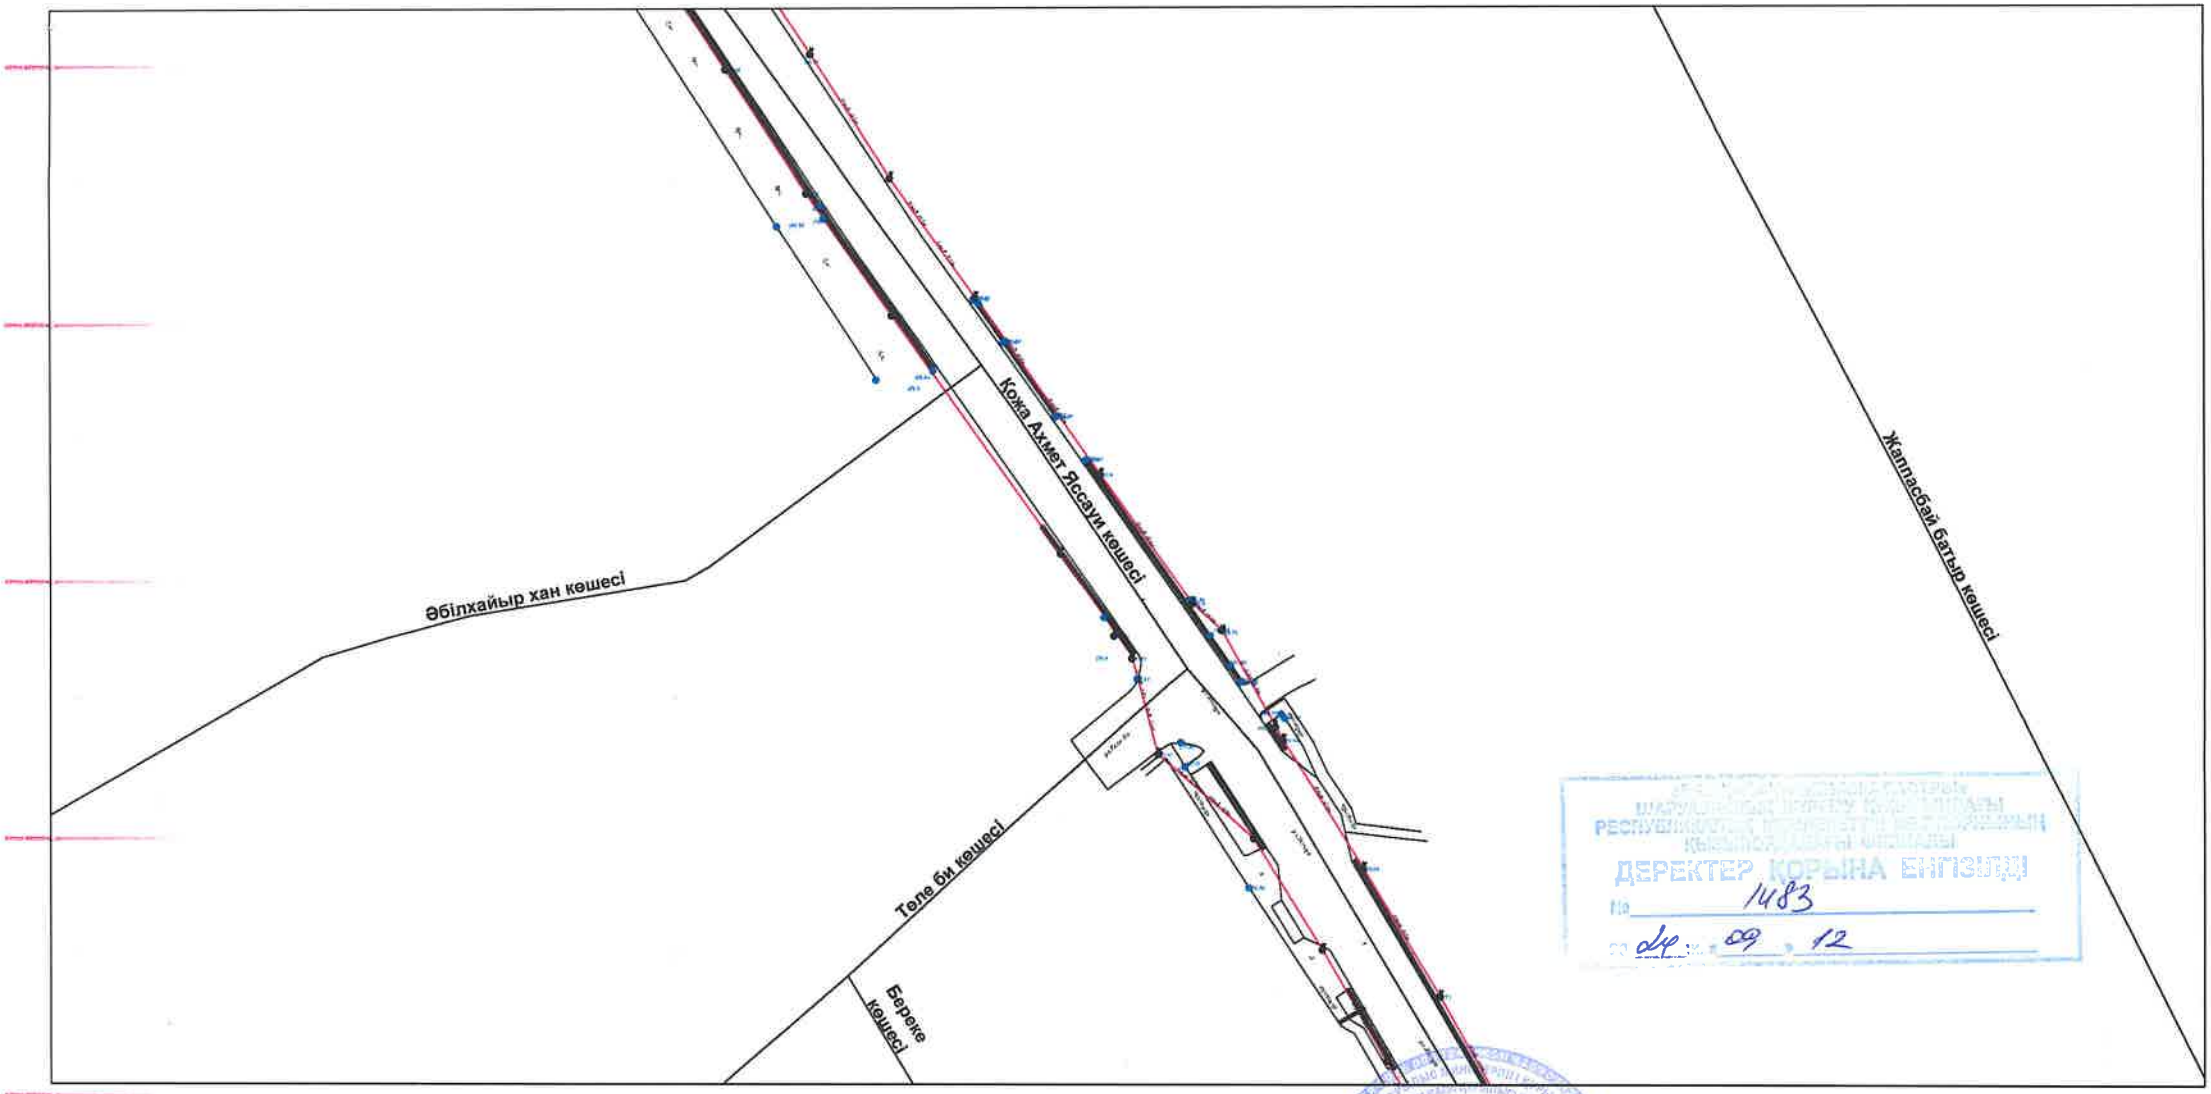

ДЕРЕКТЕР ҚОРЫНА ЕНГІЗІЛДІ
№ 1483
09.12

Шартты белгілер

- Электр желісі
- Газ желісі
- Телефон желісі
- Жылу желісі
- Су желісі
- Кәріз желісі

Меншік иесі:ЖШС "Қыран"				
Нысан:Қызылорда қаласы,Қожа Ахмет Яссауи көшесін Әйтеке би көшесінен Ә.Бөкейхан көшесіне дейінгі реконструкциялау				
Филиал директоры	Б.Абдикадиров		парақ	масштаб
Орындаушы	Е.Аманқосов	Жер пайдаланудың ситуациялық жоспары	3	1:500
			"Мемқалақұрылыскадастры" РМК-ның Қызылордадағы филиалы	
Ескертпе: жоспардың құрастырылған күні		Түгендеу нөмірі		
		Жергілікті координаттар жүйесі		

Жер учаскесінің атқарушы түсірілімі

ЕНГІЗІЛДІ
1483
24 . 09 . 12

Шартты белгілер

- Электр желісі
- Газ желісі
- Телефон желісі
- Жылу желісі
- Су желісі
- Кәріз желісі

Меншік иесі:ЖШС "Қыран"

Нысан:Қызылорда қаласы,Қожа Ахмет Яссауи көшесін Әйтеке би көшесінен Ә.Бөкейхан көшесіне дейінгі реконструкциялау

Филиал директоры	Б.Абдикадиров		парақ	масштаб
Орындаушы	Е.Аманқосов	Жер пайдаланудың ситуациялық жоспары	4	1:500
			"Мемқалақұрылыскадастры" РМК-ның Қызылордадағы филиалы	

Ескертпе: жоспардың құрастырылған күні

Түгендеу нөмірі

Жергілікті координаттар жүйесі

Жер учаскесінің атқарушы түсірілімі

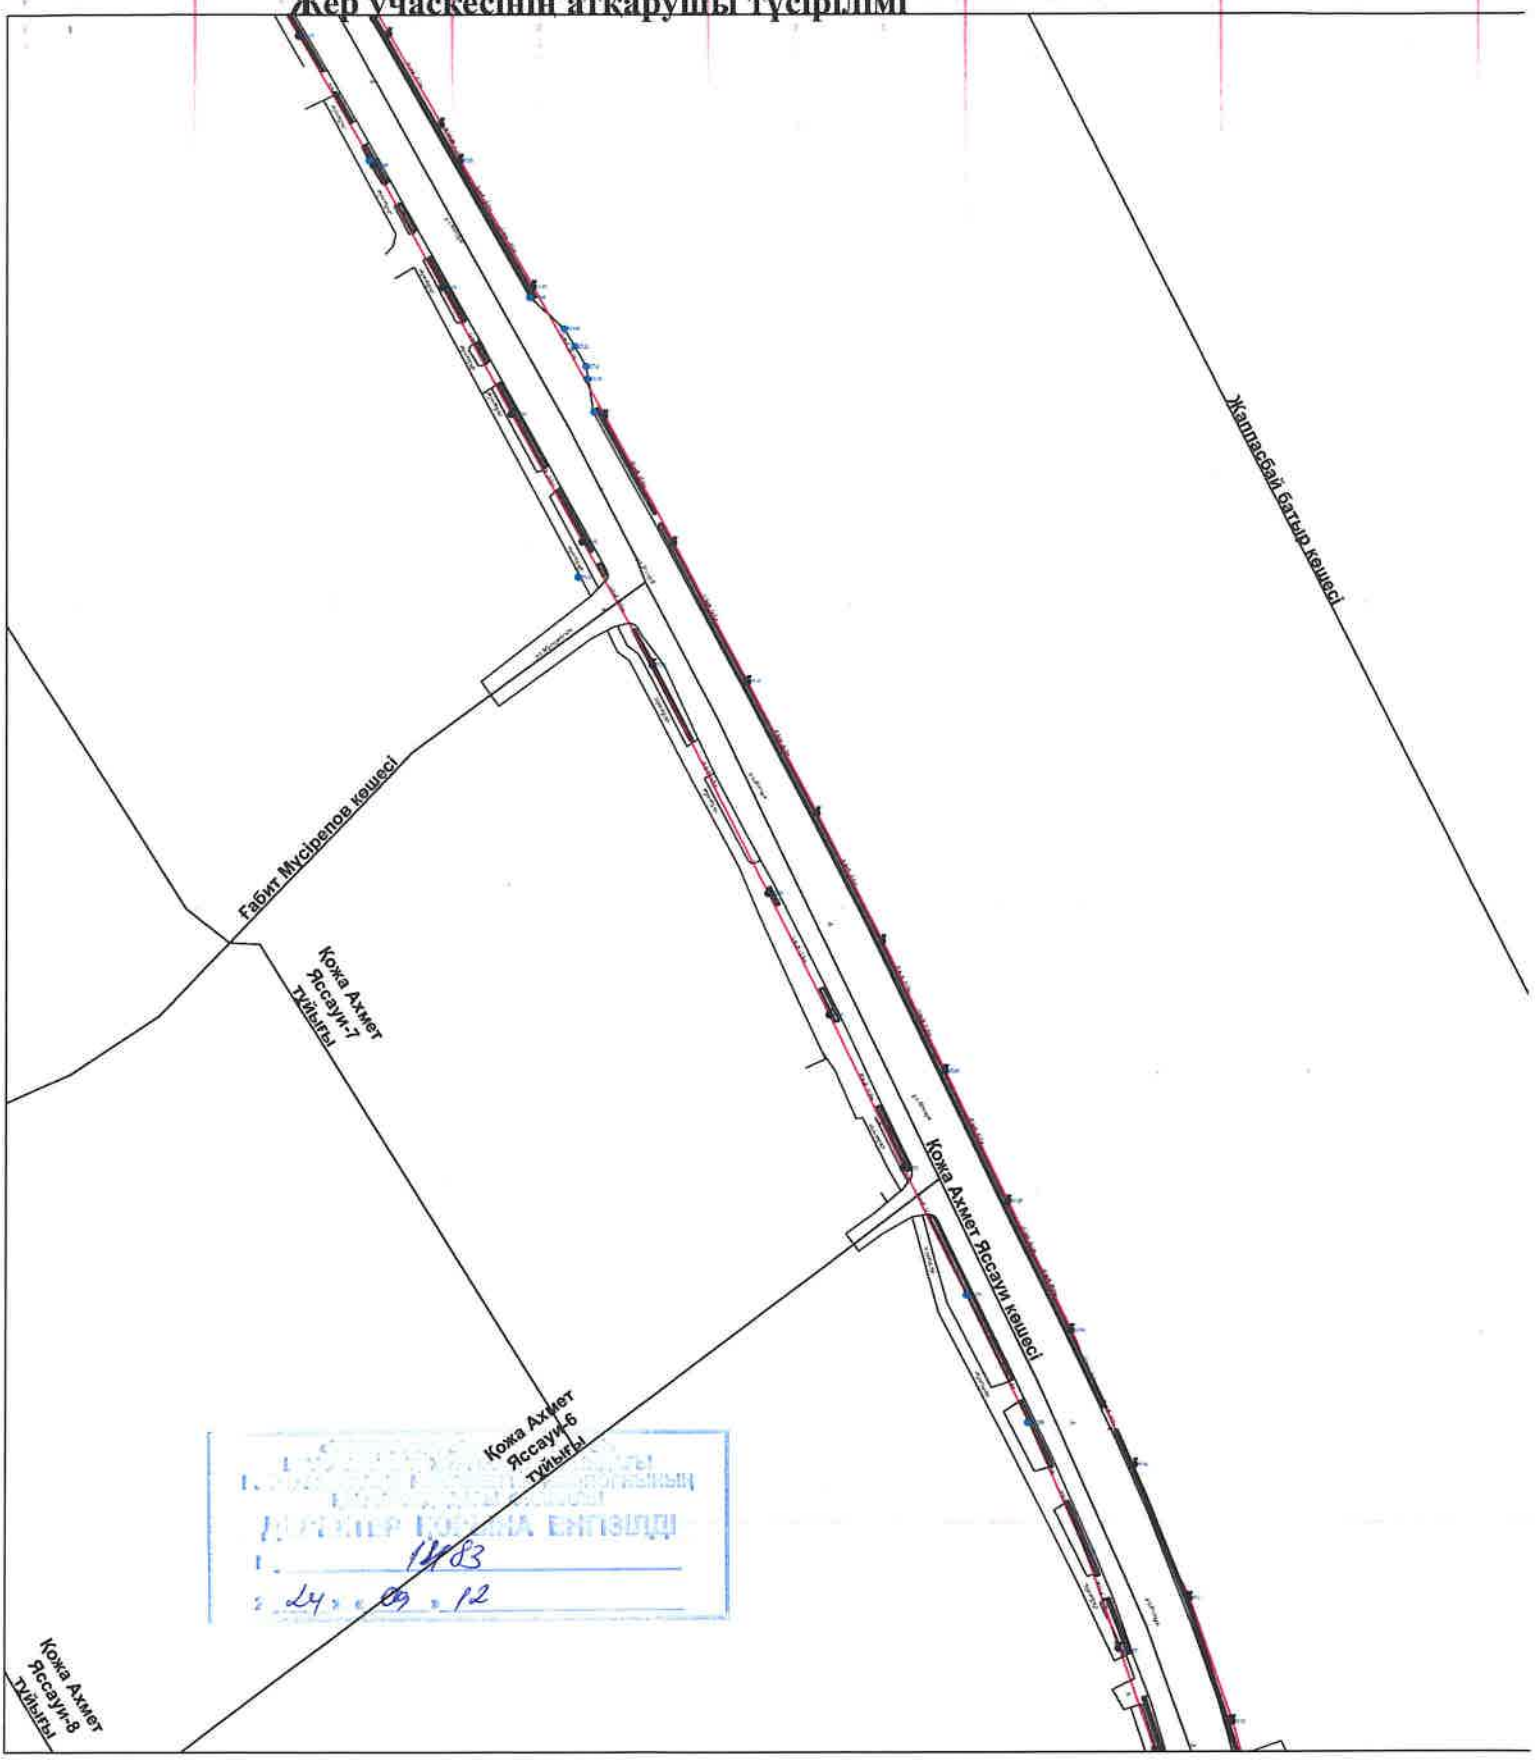

Шартты белгілер

- Электр желісі
- Газ желісі
- Телефон желісі
- Жылу желісі
- Су желісі
- Көріз желісі

Меншік иесі:ЖШС "Қыран"

Нысан:Қызылорда қаласы,Қожа Ахмет Яссауи көшесін Әйтеке би көшесінен Ә.Бөкейхан көшесіне дейінгі рекконструкциялау

Филиал директоры	Б.Абдикадиров	парақ	масштаб
Орындаушы	Е.Аманкосов	5	1:500
		Жер пайдаланудың ситуациялық жоспары	"Мемқалақұрылыскадастры" РМК-ның Қызылордадағы филиалы

Ескертпе: жоспардың құрастырылған күні

Түгендеу нөмірі

Жергілікті координаттар жүйесі

Жер учаскесінің атқарушы түсірілімі

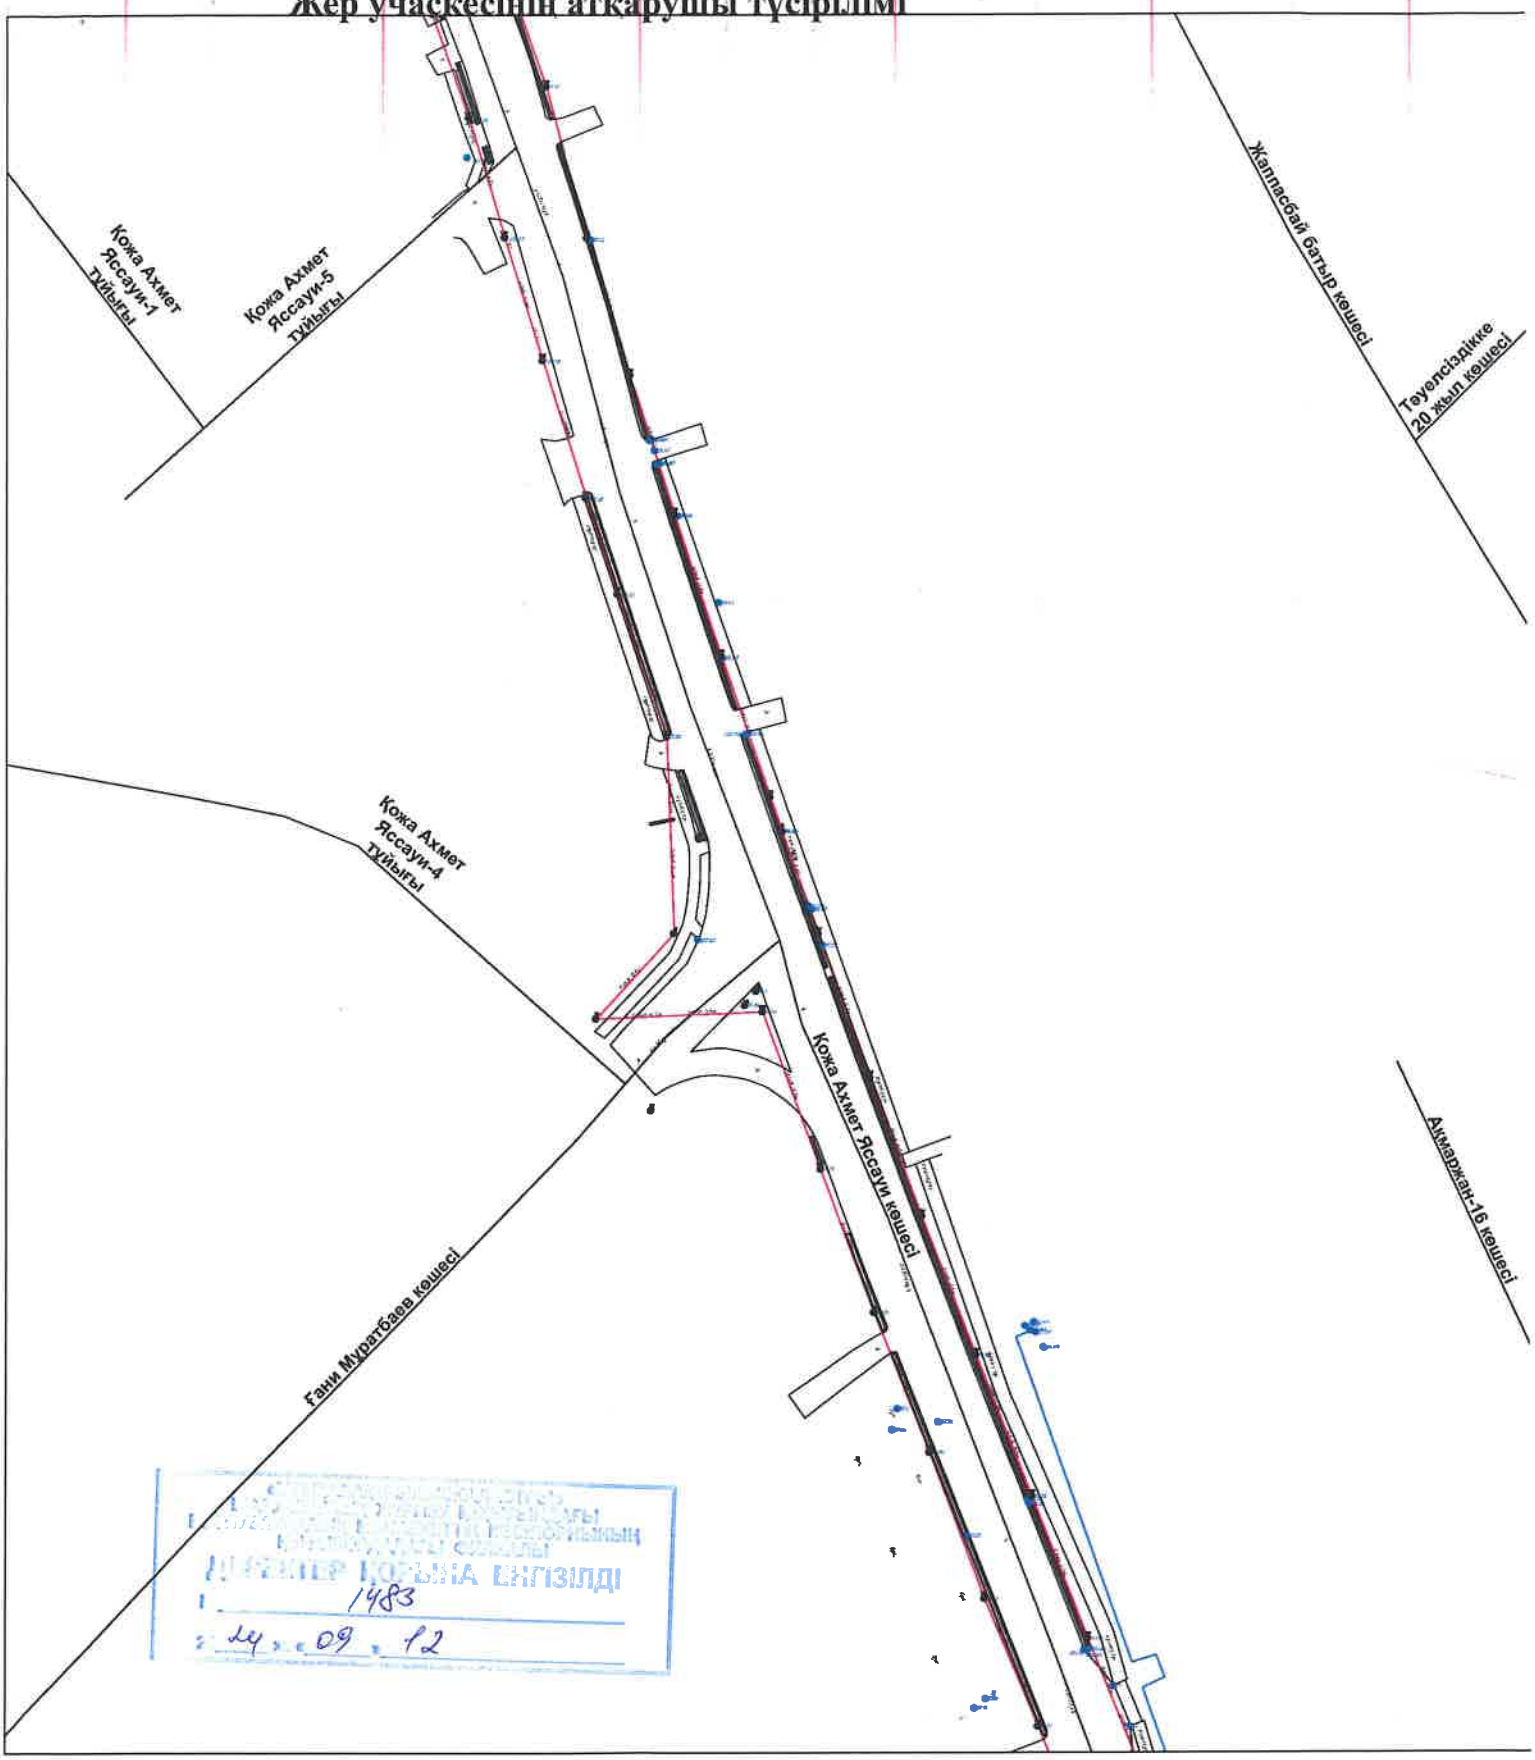

1483
14.09.12

Шартты белгілер

- Электр желісі
- Газ желісі
- Телефон желісі
- Жылу желісі
- Су желісі
- Кәріз желісі

Меншік иесі:ЖШС "Қыран"

Нысан:Қызылорда қаласы,Қожа Ахмет Яссауи көшесін Әйтеке би көшесінен Ә.Бөкейхан көшесіне дейінгі реконструкциялау

Филиал директоры	Б.Абдикадиров		
Орындаушы	Е.Аманкосов	Жер пайдаланудың ситуациялық жоспары	

парақ	масштаб
6	1:500

"Мемқалақұрылыскадастры" РМК-ның Қызылордадағы филиалы

Ескертпе: жоспардың құрастырылған күні

Түгендеу нөмірі

Жергілікті координаттар жүйесі

Жер учаскесінің атқарушы түсірілімі

ДЕРЕКТЕР ҚОРЫНА ЕНГІЗІЛДІ
1483
«24» 09 12

Шартты белгілер

- Электр желісі
- Газ желісі
- Телефон желісі
- Жылу желісі
- Су желісі
- Көріз желісі

Меншік иесі:ЖШС "Қыран"

Нысан:Қызылорда қаласы,Қожа Ахмет Яссауи көшесін Әйтеке би көшесінен Ә.Бөкейхан көшесіне дейінгі реконструкциялау

Филиал директоры	Б.Абдикадиров	Жер пайдаланудың ситуациялық жоспары	парақ 7	масштаб 1:500
Орындаушы	Е.Аманкосов		"Мемкалақұрылыскадастры" РМК-ның Қызылордадағы филиалы	

Ескертпе: жоспардың құрастырылған күні

Түгендеу нөмірі

Жергілікті координаттар жүйесі

Жер учаскесінің атқарушы түсірілімі

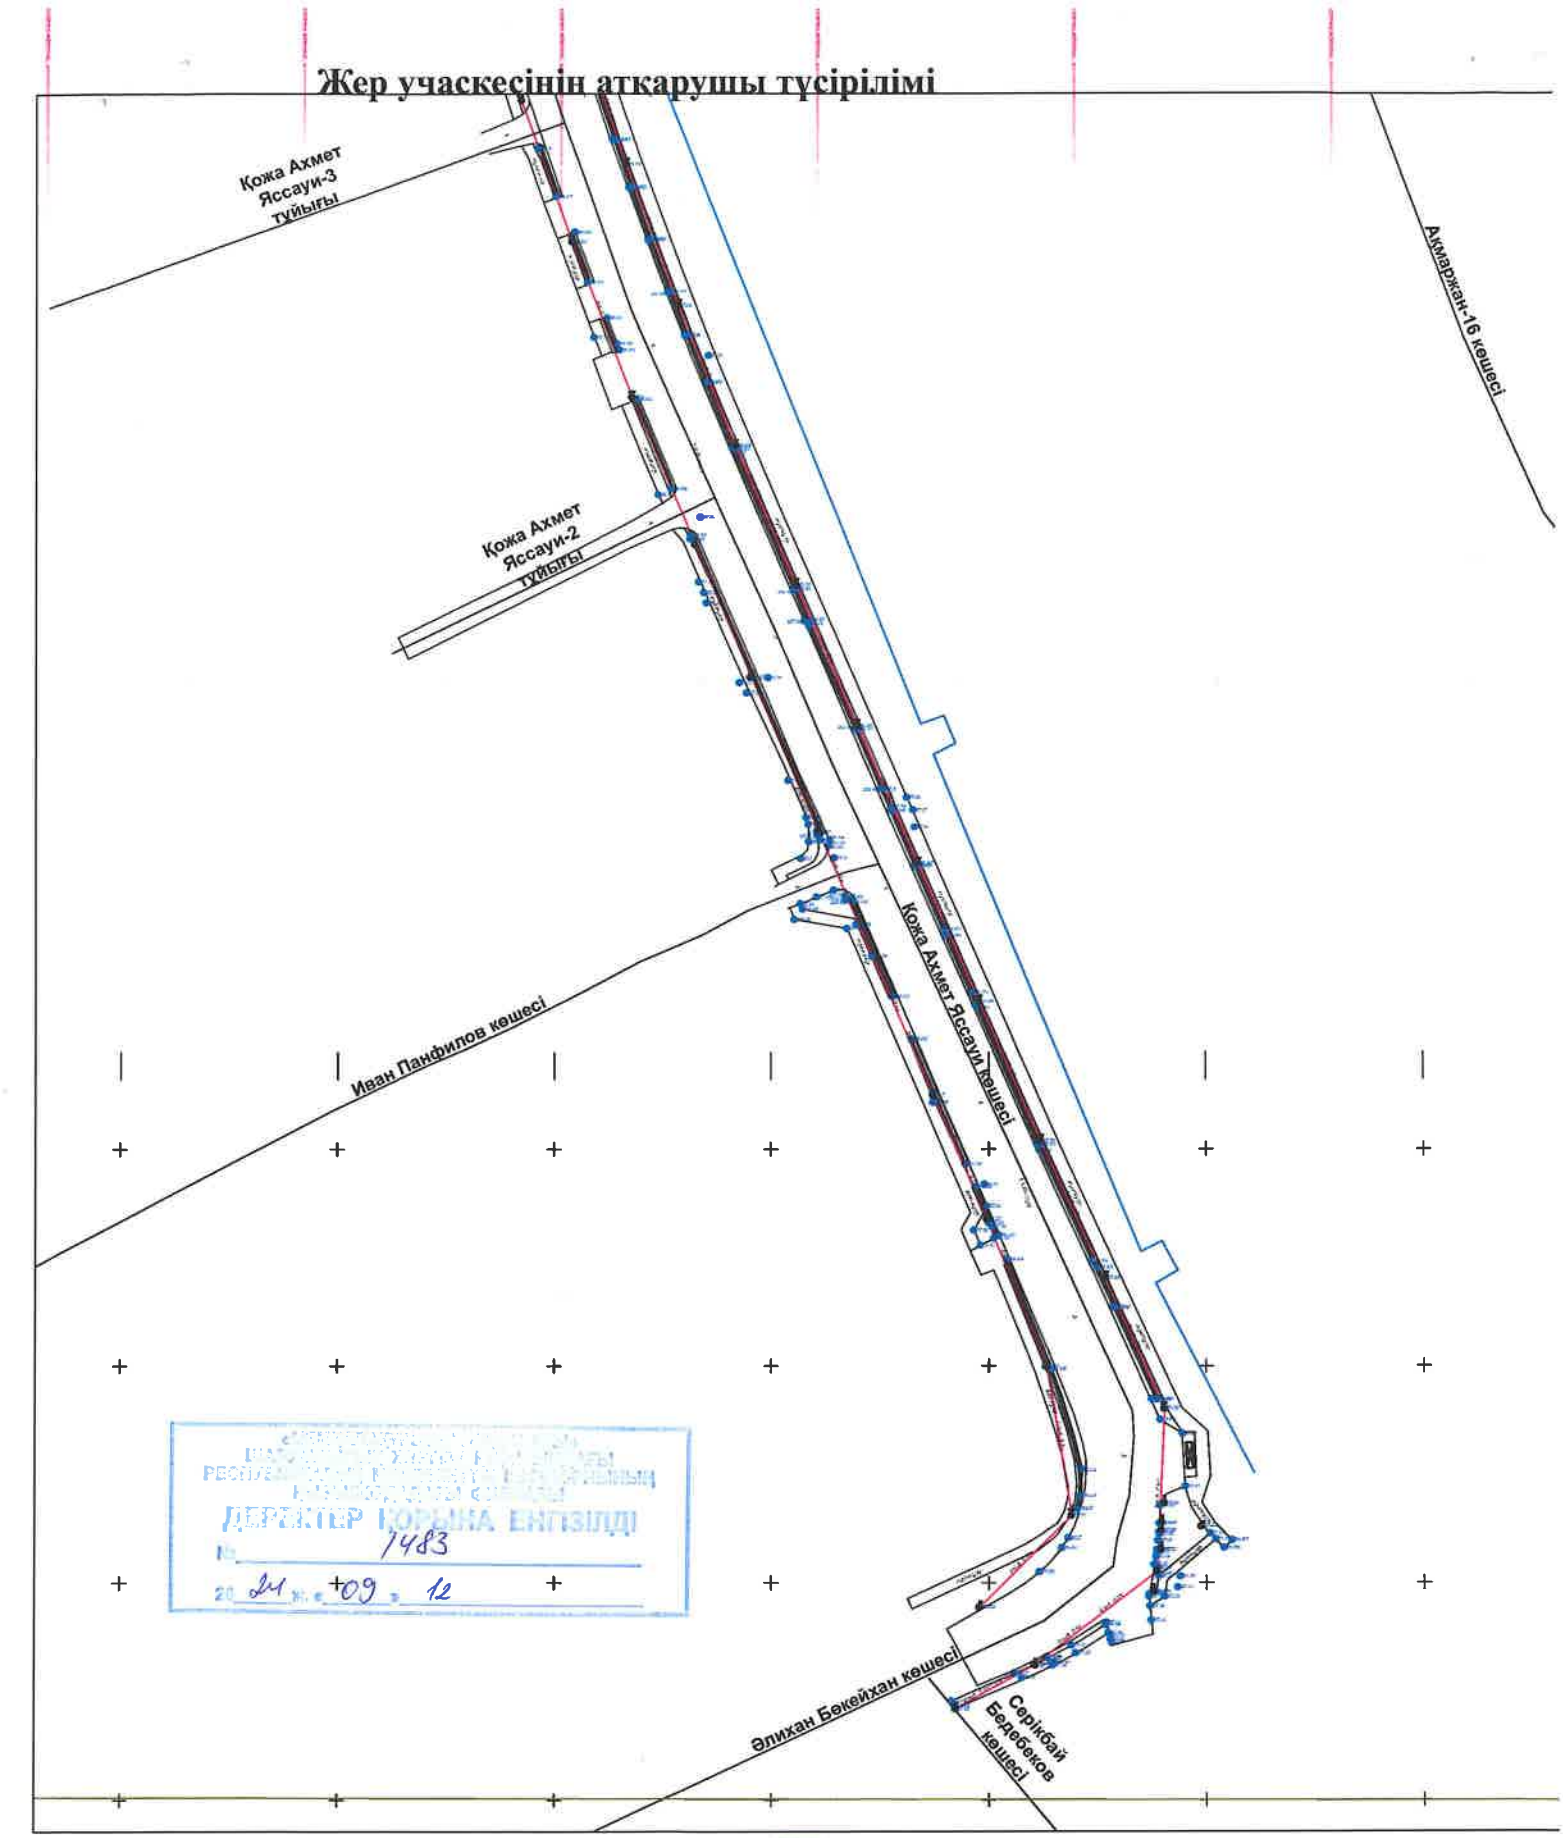

ДЕРЕКТЕР ҚОРЫНА ЕНГІЗІЛДІ
№ 1483
20 21 ж. « 09 » 12

Шартты белгілер

- Электр желісі
- Газ желісі
- Телефон желісі
- Жылу желісі
- Су желісі
- Кәріз желісі

Меншік иесі:ЖШС "Қыран"

Нысан:Қызылорда қаласы,Қожа Ахмет Яссауи көшесін Әйтеке би көшесінен Ә.Бөкейхан көшесіне дейінгі реконструкциялау

Филиал директоры	Б.Абдикадиров	
Орындаушы	Е.Аманкосов	Жер пайдаланудың ситуациялық жоспары

парақ	масштаб
8	1:500

"Мемқалақұрылыскадастры" РМК-ның Қызылордадағы филиалы

Ескертпе: жоспардың құрастырылған күні

Түгендеу нөмірі

Жергілікті координаттар жүйесі