ТОО "Коркем KZ"
Государственная лицензия 17-ГСЛ №013816 от 28.05.2008 г

Рабочий проект

Строительство дома культуры в с.Приморье Курмангазинского района. Привязка

Технологические решение

Генпроектировщик _____ ТОО "Коркем KZ"

г.Астана, 2024г.

Ведомость рабочих чертежей марки ТХ

Лист	Наименование	Примечание
1	Общие данные	
2	План расстановки технологического оборудования	

Общая часть

Рабочий проект "Разработка ПСД на строительство Дома Культуры в с.Азгир Курмангазинского района" разработан на основании задания на проектирование. Основанием для разработки технологической части проекта являются данные, предоставленные Курмангазинским районным отделом Культуры о численности работников согласно, утвержденного штатного расписания.

ŕŧȯȮŧȮφ	ŕȮŧȯęŧȲȮȱ			Байланған / Привязан 28 – ТХ	ţûû Коркем KZ
Û,ȳȷŧȾφ,	ŕȮŧȯęŧȲȮȱ				
ȮŕŞ	ŕȮŧȯęŧȲȮȱ				
				Строительство дома культуры в с.Приморье Курмангазинского района. Привязка	бет / листов 1/2
Туг./ Инв.:#					

Принятые в проекте решения, соответствуют требованиям экологических, санитарно-гигиенических, противопожарных, других норм и стандартов Республики Казахстан в архитектурной, градостроительной и строительной деятельности и обеспечивают безопасную для жизни и здоровья людей эксплуатацию объекта при соблюдении мероприятий предусмотренных проектом.

Главный инженер проекта _____

ВЗАМ. ИНВ. N° | ПОДП. И ДАТА | ИНВ. N° ПОДЛ.

ИЗМ.	КОЛ.УЧ.	ЛИСТ	N°ДОК.	ПОДП.	ДАТА
ГИП		Умарова			15.05.18.
Разраб.		Баймуратов			15.05.18.
Проверил		Умарова			15.05.18.

16/29-06-2017-ТХ

Разработка ПСД на строительство дома культуры в с.Азгир Курмангазинского района Атырауской области

Общие данные	СТАДИЯ	ЛИСТ	ЛИСТОВ
	РП	1	2
Общие данные	ТОО "СтройДизайнСервис"		

ФОРМАТ А4

План расстановки технологического оборудования первого этажа

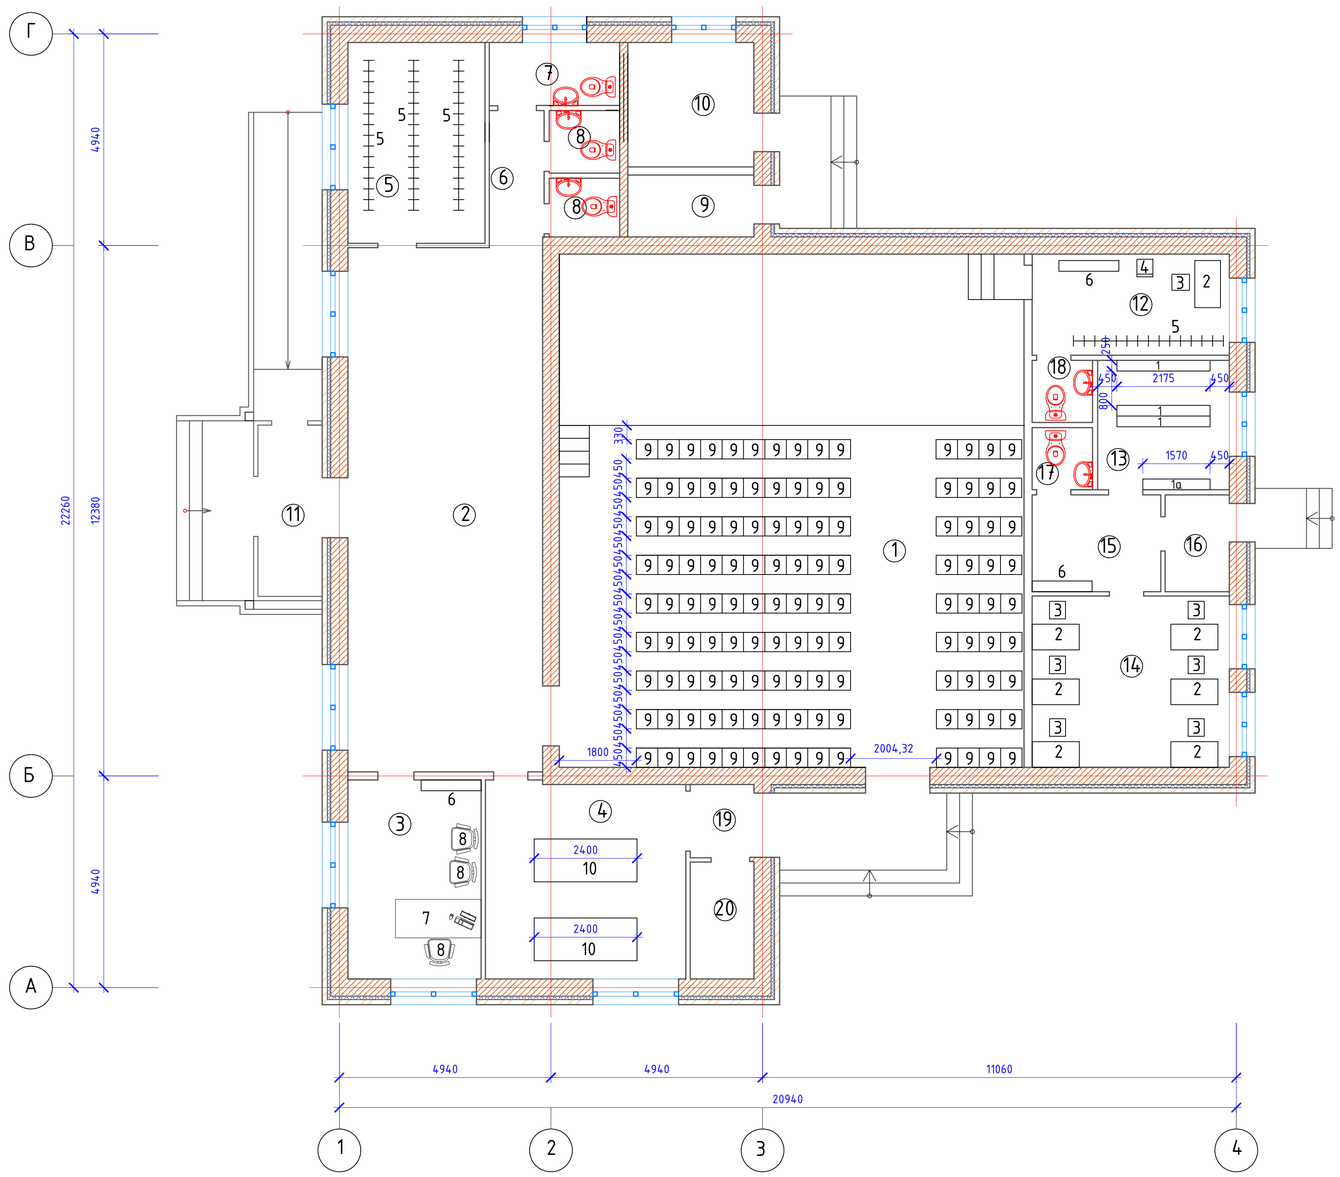

Экспликация помещений

Номер на плане	Наименование	Площадь м^2
1	Зрительный зал на 126 мест	129,8
2	Холл	55,2
3	Администрация	14,3
4	Игровая	21,3
5	Гардероб	14,8
6	Коридор	4,1
7	Санузел для МГН	4,3
8	Санузел	2,2
9	Кладовая	4
10	Котельная	7,3
11	Тамбур	6
12	Гримерная	10,8
13	Книгахранилище на 3600книг	9,2
14	Читальный зал	18,3
15	Ожидальная	6,7
16	Тамбур	3,3
17	Санузел	2
18	Санузел	2
19	Тамбур	2,5
20	Электрощитовая	4,1
	Итого:	322,2

Экспликация технологического оборудования

Поз.	Обозначение	Наименование	Кол. шт.	Габариты
1		Стеллаж	3	2175x250x2200(h)
1а		Стеллаж	1	1570x250x2200(h)
2		Стол	7	1100x600x750(h)
3		Стул полумягкий	7	
4		Зеркало с тумбочкой	1	
5		Вешалка на 30 крючков	4	
6		Шкаф для верхней одежды	3	1400x300x2200(h)
7		Стол компьютерный	1	1500x700x700
8		Кресло кожанное	3	
9		Кресло полумягкое с разделением подлокотниками на места	126	
10		Настольный теннис	2	2400x1000

Байланған / Привязан 28 – ТХ

Инженер	Кенжалыев		
Тут./ Инв.:#			

16/29-06-2017-ТХ

Разработка ПСД на строительство дома культуры в с.Азгир Курмангазинского района Атырауской области

Изм.	Кол.	Nдок.	Подпись	Дата
ГАП		Умарова		15.05.18.
Разраб.		Баймуратов		15.05.18.
Проверил		Умарова		15.05.18.

План расстановки технологического оборудования

Стадия	Лист	Листов
РП	2	2

План расстановки технологического оборудования на отм. +0.000

ТОО "СтройДизайнСервис"