ТОО "Коркем KZ"
Государственная лицензия 17-ГСЛ №013816 от 28.05.2008 г

Рабочий проект

Строительство дома культуры в с.Приморье Курмангазинского района. Привязка

Наружные слаботочные сети

Генпроектировщик _____ ТОО "Коркем KZ"

г.Астана, 2024г.

ВЕДОМОСТЬ РАБОЧИХ ЧЕРТЕЖЕЙ ОСНОВНОГО КОМПЛЕКТА НСС

Лист	Наименование	Примечание
1	Общие данные	
2	Схема наружной линии телефонизаций	
3	План наружной линии телефонизаций	

ВЕДОМОСТЬ ССЫЛОЧНЫХ И ПРИЛАГАЕМЫХ ДОКУМЕНТОВ

Обозначение	Наименование	Примечание
	Ссылочные документы	
СНиП РК 3.02-10-2010	Устройство систем связи, сигнализации и диспетчеризации	
	инженерного оборудования жилых и общественных зданий.	
	Нормы проектирования.	
	Прилагаемые документы	
НСС.СО	Спецификация оборудования	

УСЛОВНЫЕ ОБОЗНАЧЕНИЯ

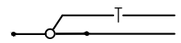

Проектируемая кабельная линия по существующей воздушной линии связи

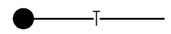

Проектируемая воздушная линия на тросу по проектируемой опоре

 

Проектируемая кабельная линия по траншее на п/э трубе

Общие указания

Телефонизация дома культуры в с.Приморье (Тениз) Курмангазинского района Атырауской области в осуществляется от районной телефонной сети.

От существующей АТС по существующей воздушной линий связи до существующей опоры №48, далее от существующей опоры №48 кабель протянуть по проектируемой воздушной линий с установкой железобетонных опор до здании дома культуры. По существующей и по проектируемой воздушной линий опорам проложить кабель связи марки ТППэп3-10х2*0,4мм.

При пересечение существующей воздушной линий электропередач на 10кВ проектом предусматривается прокладка линии связи на траншее в полиэтиленовой трубе на глубине 0,8м от верхней отметки земли.

Проект наружной телефонизаций выполнен на топосъемке и на оснований технических условий выданным Атырауским областным дирекциям телекоммуникаций от 07.11.2017г. Все монтажные работы выполнить в соответствий действующими нормами и правилами. Все необходимые материалы для монтажа работ приведены на чертеже и в спецификаций оборудования.

Согласовано

ГП Гл.спец.	Кенжалыев	20.05.24
НВК Гл.спец.	Кенжалыев	20.05.24
ГСН Гл.спец.	Кенжалыев	20.05.24

Взам.инв.N

Подпись и дата

Инв.N подл.

Проект разработан в соответствии с действующими нормами и правилпми, предусматривает мероприятия, обеспечивающие взрывобезопасность и пожаробезопасность при эксплуатации.

Главный инженер проекта Кенжалыев Н.Д.

Изм.	Кол.уч.	Лист	Nдок.	Подпись	Дата	28 – НСС		
						Строительство дома культуры в с.Приморье Курмангазинского района. Привязка		
Разработал		Салиев			20.05.24	Наружные слаботочные сети	Стадия	Лист	Листов
							РП	1	3
Н.контроль		Кенжалыев			20.05.24	Общие данные	ТОО "Коркем KZ"		

Формат А3

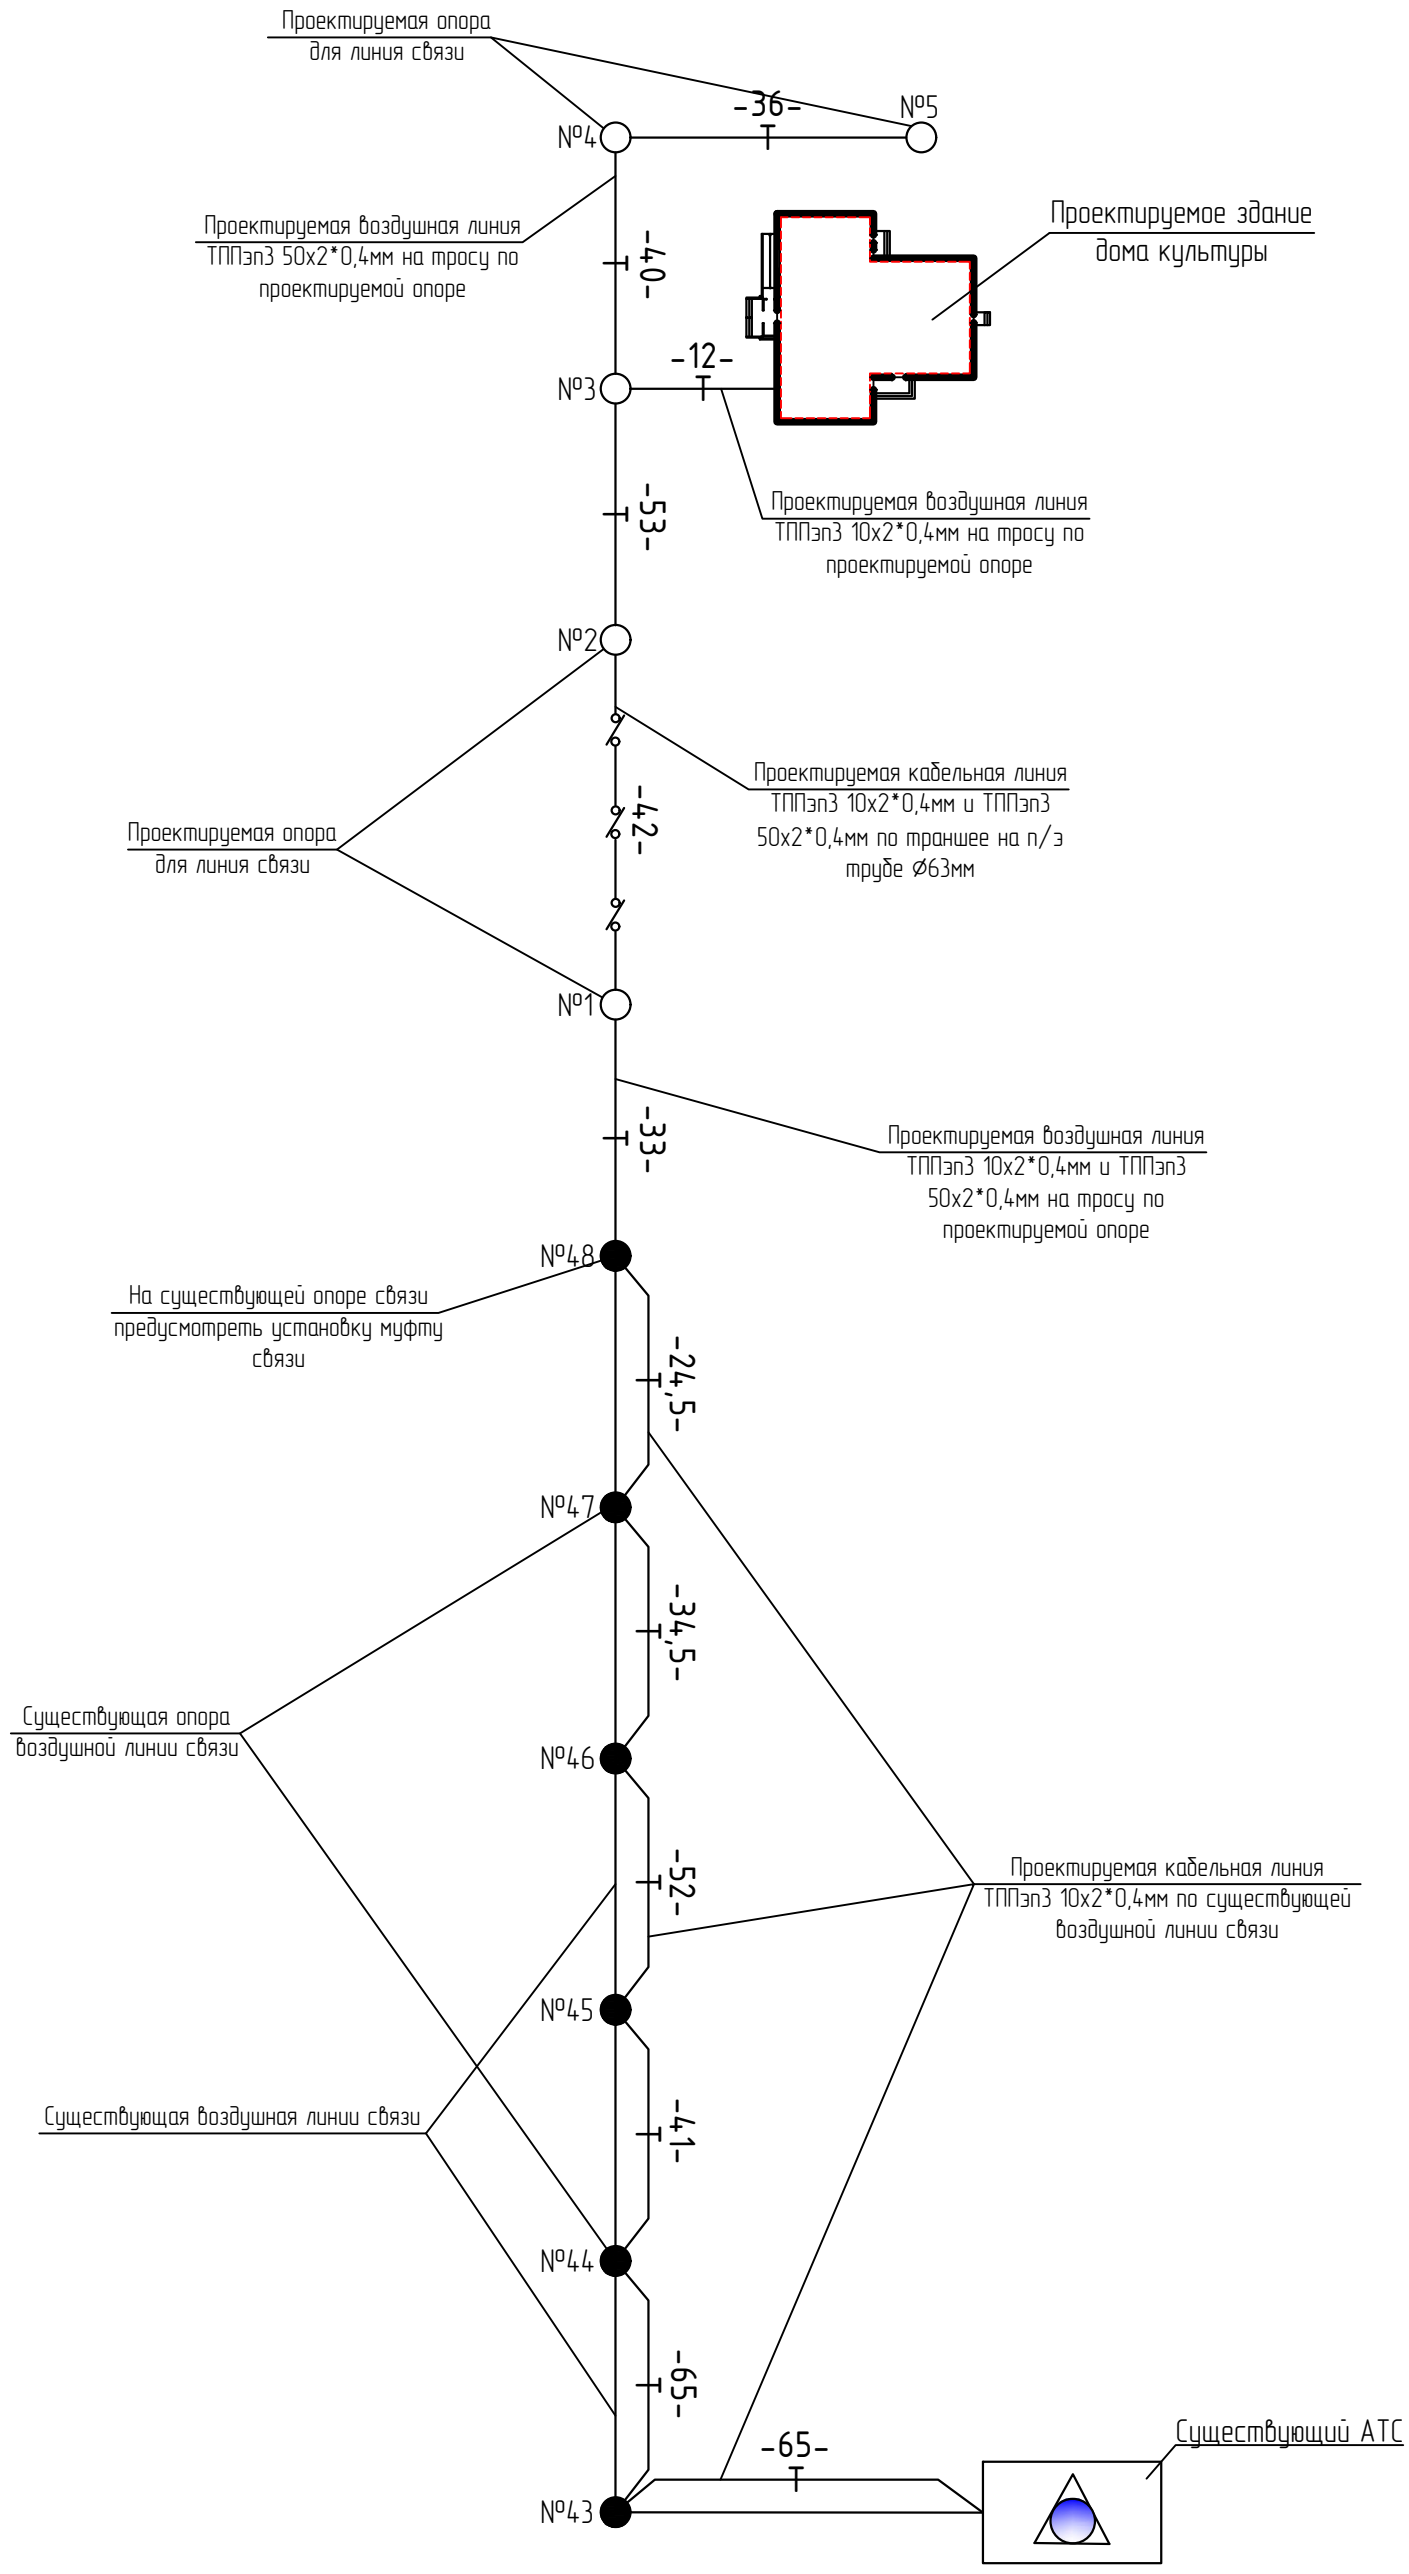

УСЛОВНЫЕ ОБОЗНАЧЕНИЯ

- Существующая опора связи
- Проектируемая опора связи
- Существующая воздушная линия связи
- Проектируемая воздушная линия связи
- Проектируемая кабельная линия связи проложенное в п/э трубе

Взам.инв.N	Подпись и дата	Инв.N подл.

Изм.	Кол.уч.	Лист	Nдок.	Подпись	Дата	28 – НСС		
						Строительство дома культуры в с.Приморье Курмангазинского района. Привязка		
Разработал		Салиев			20.05.24	Наружные слаботочные сети	Стадия: РП	Лист: 2 / Листов: 3
Н.контроль		Кенжалыев			20.05.24	Схема наружной линии телефонизаций	ТОО "Коркем KZ"	

Формат А3

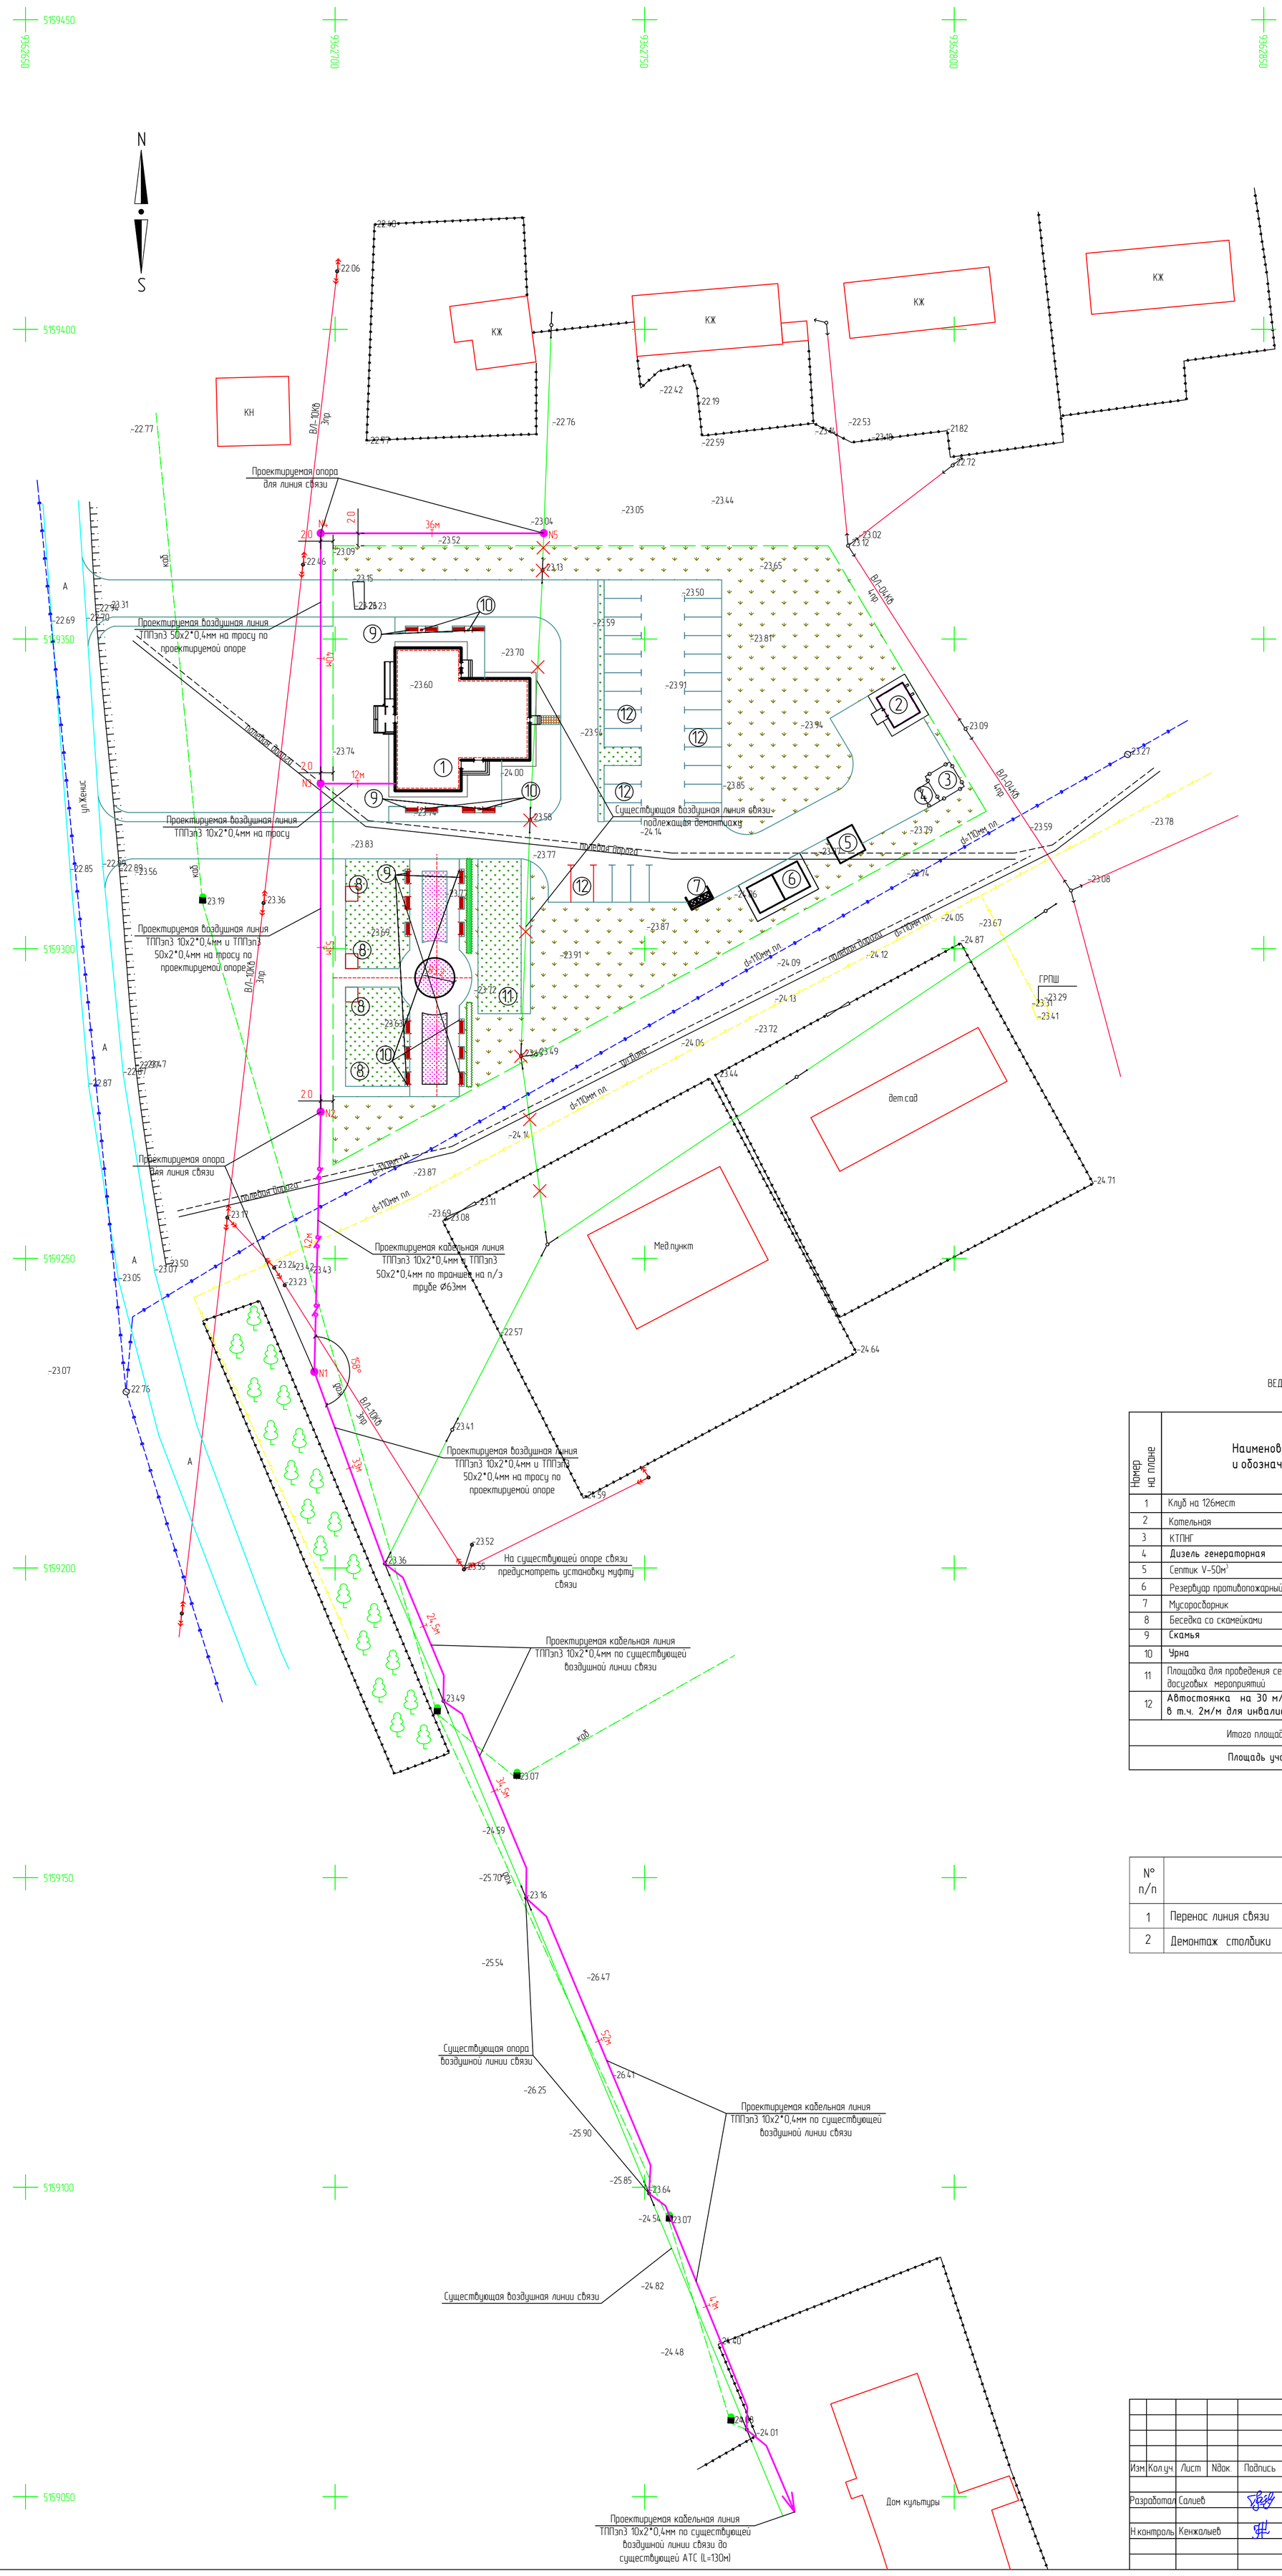

ВЕДОМОСТЬ ЖИЛЫХ И ОБЩЕСТВЕННЫХ ЗДАНИЙ И СООРУЖЕНИЙ

Номер на плане	Наименование и обозначение	Этажность	Количество		Площадь, м2		Строительн. объем, м3
			Здания	Мест	Застройки	Общая расчет. площадь	
				Здания	Здания	Здания	Здания
1	Клуб на 126мест	1	1	–	439.08	322.2	2316.15
2	Котельная	–	1	–	31.64	–	–
3	КТПНГ	–	1	–	21.16	–	–
4	Дизель генераторная	–	1	–	6.65	–	–
5	Септик V-50м³	–	1	–	21.16	–	–
6	Резервуар противопожарный V-50м³ (Ж/б)	–	1	–	42.32	–	–
7	Мусоросборник	–	1	–	9.0	–	–
8	Беседка со скамейками	–	4	–	19.2	–	–
9	Скамья	–	20	–	–	–	–
10	Урна	–	12	–	–	–	–
11	Площадка для проведения сезонных досуговых мероприятий	–	1	–	175.0	–	–
12	Автостоянка на 30 м/м. в т.ч. 2м/м для инвалидов	–	1	30	547.92	–	–
Итого площадь застройки					581.21		
Площадь участка		7037.0м2 (0.7037га)					

ВЕДОМОСТЬ ДЕМОНТАЖНЫХ РАБОТ

N° п/п	Наименование работ	Ед. изм.	Кол-во	Примечание
1	Перенос линия связи	пм	85.0	
2	Демонтаж столбики	шт.	3	

УСЛОВНЫЕ ОБОЗНАЧЕНИЯ

- Клуб на 126мест
- Проектируемые сооружения
- Асфальтобетонное покрытие
- Плиточное покрытие
- Демонтаж линия связи
- Граница участка по Гос Акт-у

Изм.	Кол.уч.	Лист	Nдок.	Подпись	Дата	28 – НСС		
						Строительство дома культуры в с.Приморье Курмангазинского района. Привязка		
Разработал		Салиев			20.05.24	Наружные слаботочные сети	Стадия: РП	Лист: 3 / Листов: 3
Н.контроль		Кенжалыев			20.05.24	План наружной линии телефонизаций	ТОО "Коркем KZ"	

Согласовано

взам.инв.№

подпись и дата

инв. N подл.

Формат А1

	Наименование и техническая характеристика	Тип, марка, обозначение документа, опросного листа	Код оборудования, изделия, материала	Завод-изготовитель	Единица измерения	Количество	Масса единицы, кг	Примечания
	2	3	4	5	6	7	8	9
1	Кабель телефонный емкостью 10х2*0,4мм	ТППэп3			м	500		
2	Кабель телефонный емкостью 50х2*0,4мм	ТППэп3			м	265		
3	Стойка железобетонная	СВ95-2			шт	7		
4	Муфта соединительная емкостью 50х2				шт	1		
5	Консоль	КСП			шт	4		
6	Глухар				шт	8		
7	Проволока стальная Ø3мм	ПСО-3			кг	42		
8	Проволока стальная Ø4мм	ПСО-4			кг	27		
9	Труба полиэтиленовая Ø63мм	ПХВ			м	42		
	Материалы подлежащие демонтажу							
	Кабель телефонный емкостью 50х2*0,4мм	ТППэп3			м	115		
	Стойка деревянная	С-65-16-2			шт	3		
	Приставка ж/б	ПР-45			шт	3		

Взам. инв. N

Подпись и дата

Инв. N подл.

Изм.	Кол.уч.	Лист	Nдок.	Подпись	Дата
Разработал		Салиев			20.05.24
Н.контроль		Кенжалыев			20.05.24

28 - НСС.СО

Строительство дома культуры в с.Приморье Курмангазинского района. Привязка

Наружные слаботочные сети

Стадия	Лист	Листов
РП	1	1

Спецификация оборудования

ТОО "Коркем KZ"

Формат А3