ТОО «Строй-проект-инвентаризация»

Государственная лицензия №17017450 от 10.10.2017 года

ТОО «БС Строй Холдинг»

Лицензия 06-ГСЛ №002105 от 22.02.2023 года

Заказ: №38-2022

Заказчик: ГКП на ПХВ «Многопрофильная городская больница №3» акимата города Астаны

РАБОЧИЙ ПРОЕКТ

Капитальный ремонт административного здания, терапевтического корпуса, здания гаража, здания пищеблока и прачечной ГКП на ПХВ «Многопрофильная городская больница №3» акимата города Астаны

Том 3. Альбом 12. Отопление и вентиляция. Аптека с переходной галереей

г. Шымкент - 2024 г.

ТОО «Строй-проект-инвентаризация»

Государственная лицензия №17017450 от 10.10.2017 года

ТОО «БС Строй Холдинг»

Лицензия 06-ГСЛ №002105 от 22.02.2023 года

Заказ: №38-2022

Заказчик: ГКП на ПХВ «Многопрофильная городская больница №3» акимата города Астаны

РАБОЧИЙ ПРОЕКТ

Капитальный ремонт административного здания, терапевтического корпуса, здания гаража, здания пищеблока и прачечной ГКП на ПХВ «Многопрофильная городская больница №3» акимата города Астаны

Том 3. Альбом 12. Отопление и вентиляция. Аптека с переходной галереей

Директор ТОО «Строй-проект-инвентаризация» Акшабаев М. Л.

Директор ТОО «БС Строй Холдинг» Акжолов А. Б.

Главный архитектор проекта Цой В. Г.

г. Шымкент - 2024 г.

Ведомость рабочих чертежей основного комплекта

Лист	Наименование	Примечание
1	Общие данные	
2	План на отм. -3,000. Отопление	
3	План на отм. 0,000. Отопление	
4	План на отм. 0,000. Вентиляция	
5	План кровли. Вентиляция	
6	Схемы систем отопления и вентиляции	
7	Принципиальная схема теплового узла. Спецификация оборудования теплового узла	

Основные показатели по чертежам отопления и вентиляции

Наименование здания (сооружения), помещения	Объем, м3	Периоды года при tн, С	Расход тепла, Вт / (ккал/ч)				Расход холода, Вт	Установл. мощность электро-двигателей, кВт
			на отопление	на вентиляцию	на горячее водоснаб-жение	общий		
Аптека с переходной галереей		-31,2	53188	0	0	53188		
			45733	0	0	45733		

ОБЩИЕ УКАЗАНИЯ

1. Рабочий проект разработан на основании:
- технического задания на проектирование;
- архитектурно-строительных чертежей;
- СП РК 2.04-01-2017 "Строительная климатология";
- СН РК 4.02-01-2011, СП РК 4.02-101-2012 "Отопление, вентиляция и кондиционирование воздуха";
- СН РК 3.02-13-2014, СП РК 3.02-113-2014 "Лечебно-профилактические учреждения";
- СН РК 3.02-107-2014, СП РК 3.02-107-2014 "Общественные здания и сооружения";
- СН РК 2.02-01-2019, СП РК 2.02-101-2022 "Пожарная безопасность зданий и сооружений";
- Технический регламент «Общие требования к пожарной безопасности» приказ Министра по чрезвычайным ситуациям Республики Казахстан от 17 августа 2021 года № 405;
- стандартов и требований фирм - изготовителей примененного оборудования и материалов.

2. Расчетные параметры наружного воздуха для проектирования:
Для проектирования системы отопления приняты следующие параметры наружного воздуха:
- наружная температура воздуха в зимний период - минус 31,2°С;
- средняя температура отопительного периода - минус 6,3°С;
- продолжительность отопительного периода - 209 сут.
Расчетная скорость ветра в холодный период - 3,8 м/с.
Расчетные температуры внутреннего воздуха в помещениях приняты в соответствии с требованиями ГОСТ 30494-96, СП РК 4.02-101-2012 и соответствии с действующими нормативными документами.

3. Теплоснабжение.
На основании технических условий АО "Астана-Теплотранзит", источником теплоснабжения служат городские тепловые сети от контура ТЭЦ-2. Температурный график тепловой сети 130-70°С, теплоноситель - вода. Подключение системы отопления и вентиляции к тепловой сети выполняется по независимой схеме, через пластинчатые теплообменники. Система ГВС подключена по закрытой двухступенчатой смешанной схеме, через пластинчатые теплообменники.
Отопление:
Схема разводки системы отопления вертикальная однотрубная. В качестве отопительных приборов использованы стальные панельные радиаторы. В качестве регулирующей арматуры радиаторов предусмотрены радиаторные регуляторы.
Трубопроводы системы отопления - стальные электросварные по ГОСТ 10704-91*. Все трубопроводы изолируются трубчатой изоляцией K-FLEX. Узлы регулирования приточных установок (смесительные узлы) располагаются на техническом этаже и включают в себя запорно-регулирующую арматуру, трехходовой смесительный клапан, циркуляционный насос, манометры, термометры, спускники воздуха и воды.

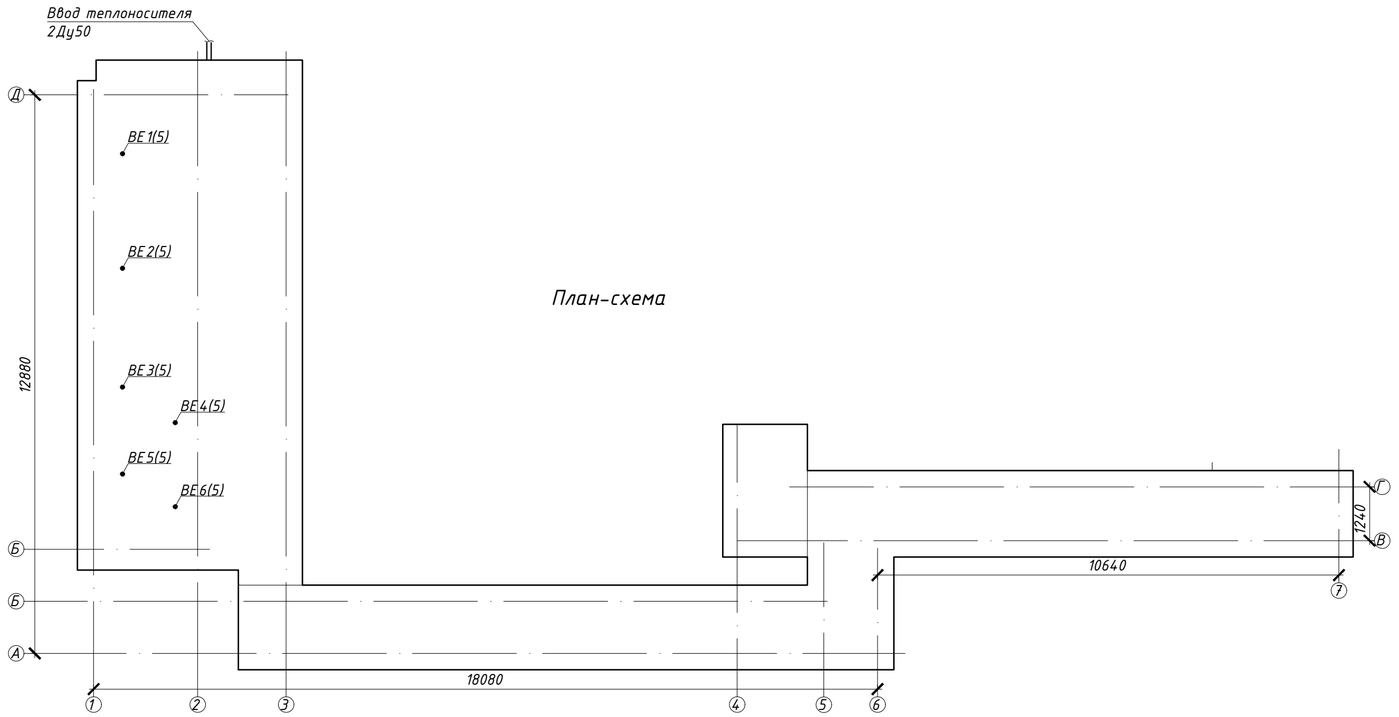

План-схема

Ведомость ссылочных и прилагаемых документов

Обозначение	Наименование	Примечание
	Ссылочные документы:	
ГОСТ 21.602-2016	"Система проектной документации для строительства (СПДС). Правила выполнения рабочей документации систем отопления, вентиляции и кондиционирования"	
ГОСТ 21.110-2013	"Система проектной документации для строительства (СПДС). Спецификация оборудования, изделий и материалов"	
Серия 4.904-69	Детали крепления санитарно-технических приборов и трубопроводов	
Серия 7.903.9-2, вып 1,2, издание 1987г.	Тепловая изоляция трубопроводов с положительными температурами	
Серия 5.903-13, ТС-569	Абонентские грязевики	
	Прилагаемые документы:	
38-2022 ОВ.СО	Спецификации оборудования, изделий и материалов на 3 листах	

4. Вентиляция
Вентиляция основных помещений приточно-вытяжная с механическим побуждением.
В кабинетах и вспомогательных помещениях (душевые, санузлы) предусмотрена приточно-вытяжная механическая вентиляция отдельными системами П и В.
Температурный график системы теплоснабжения приточных установок 90-65°С.
Воздуховоды выполнить из листовой оцинкованной стали по ГОСТ 14918-80*, класс «П».
Воздуховоды изолировать минераловатными матами, толщиной δ=50мм. Участки воздуховодов прокладываемые на открытом воздухе следует покрывать оцинкованным покрытием толщиной 0.5мм поверх тепловой изоляции.
Характеристика всех вентиляционных установок указаны в таблице "Характеристика отопительно-вентиляционных систем".
Монтаж системы вентиляции вести согласно СН РК 4.01-02-2013 и СП РК 4.01-102-2013 "Внутренние санитарно-технические системы".

Настоящий проект разработан в соответствии с нормами и правилами, действующими на территории Республики Казахстан и предусматривает мероприятия, обеспечивающие пожарную, взрывопожарную, экологическую и санитарно-гигиеническую безопасность для жизни и здоровья людей при правильной эксплуатации зданий и сооружений.

Главный архитектор проекта Цой В.Г

Согласовано
ЭОМ Никитин Г.Н. 07.24
ВК Керимов Д. 07.24

Взам. инв. N
Подп. и дата
Инв. N подл.

Изм.	Кол.уч.	Лист	N док.	Подпись	Дата
ГАП		Цой В. Г.			07.24
Проверил		Ким И.			07.24
Разработал		Мелдебеков Б.			07.24
Н.контр.		Бакиров Н.			07.24

38-2022 ОВ

Капитальный ремонт административного здания, терапевтического корпуса, здания гаража, здания пищеблока и прачечной ГКП на ПХВ «Многопрофильная городская больница №3» акимата города Астаны

Аптека с переходной галереей

Стадия	Лист	Листов
РП	1	7

Общие данные

ТОО "Строй-проект-инвентаризация"
ТОО "БС Строй Холдинг"
г.Шымкент - 2024г.

Копировал Формат А2

План на отм. -2.400

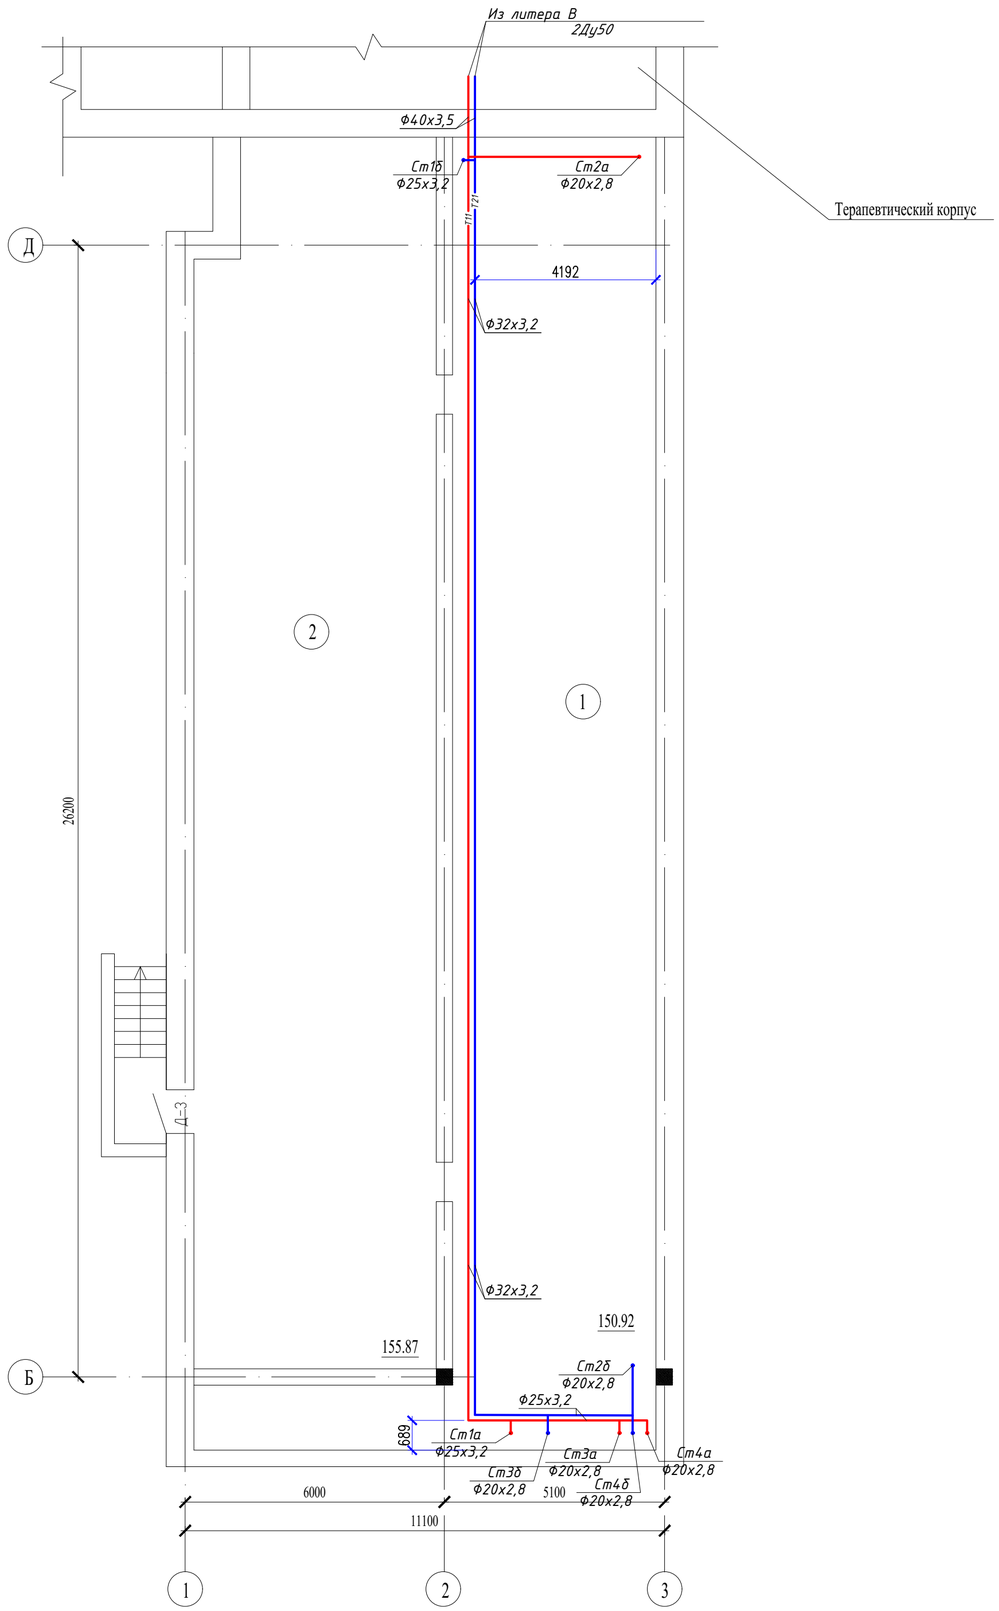

Экспликация помещений

Номер поме-щения	Наименование	Площадь, м^2	Кат.* поме-щения
1	Подвал	150,92	
2	Подвал	155,87	
	Всего:	306.79	

Схема блокировки

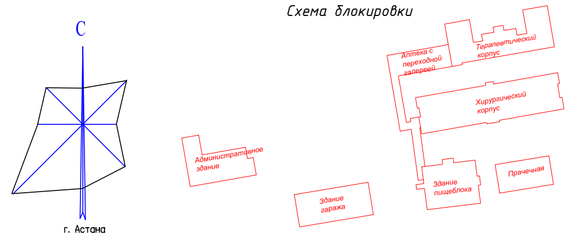

						38-2022 ОВ	
						Капитальный ремонт административного здания, терапевтического корпуса, здания гаража, здания пищеблока и прачечной ГКП на ПХВ «Многопрофильная городская больница №3» акимата города Астаны	
Изм.	Кол.уч.	Лист	N док.	Подпись	Дата		
ГАП		Цой В. Г.			07.24	Аптека с переходной галереей	Стадия: РП; Лист: 2; Листов:
Проверил		Ким И.			07.24		
Разработал		Мелдебеков Б.			07.24		
Н.контр.		Бакиров Н.			07.24	План на отм. -2.400. Отопление	ТОО "Строй-проект-инвентаризация" ТОО "БС Строй Холдинг" г.Шымкент - 2024г.

Согласовано

Взам. инв. N

Подп. и дата

Инв. N подл.

План на отм. 0.000

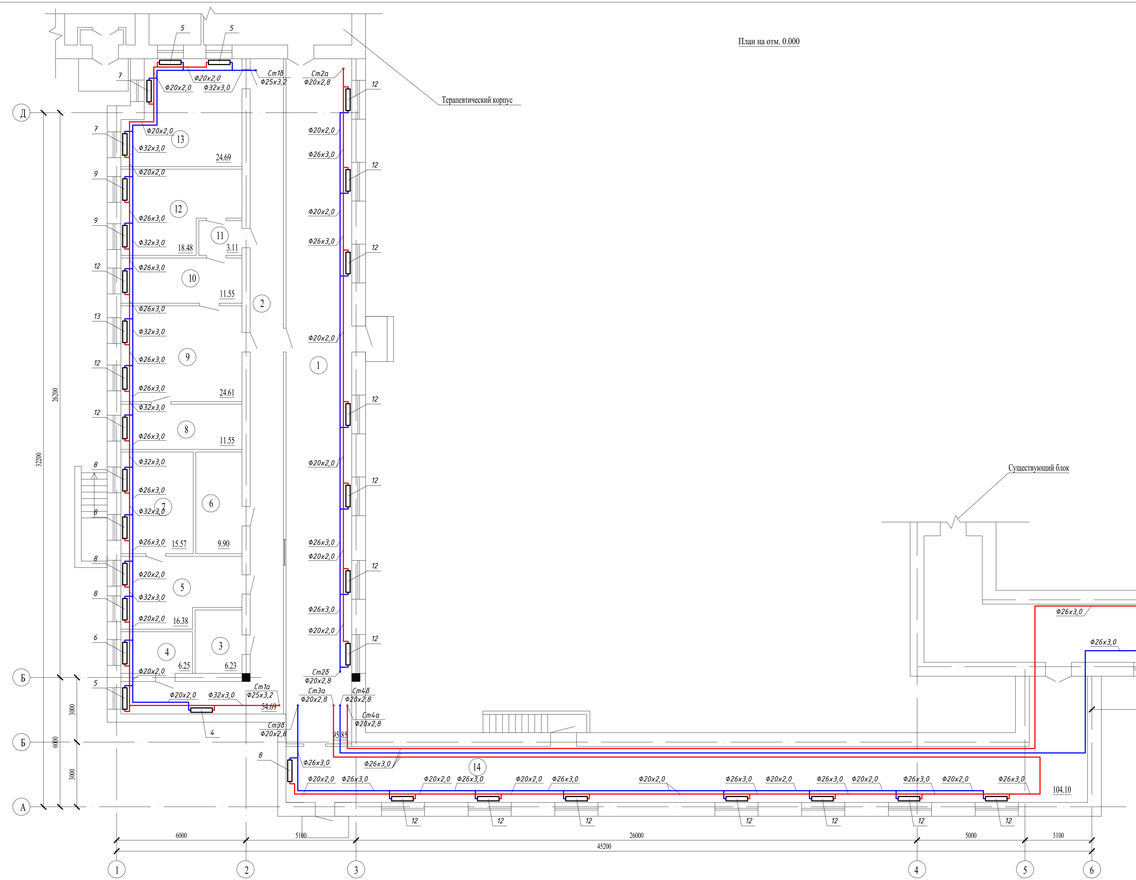

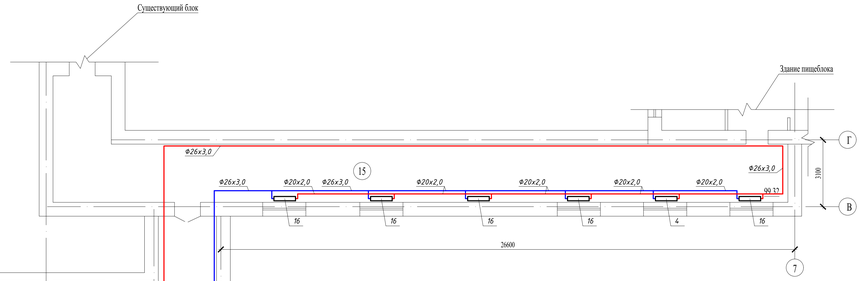

Экспликация помещений

Номер поме-щения	Наименование	Площадь, м²	Кат.* поме-щения
1	Коридор	95,85	
2	Коридор	54,69	
3	Склад	6,23	
4	Кабинет	6,25	
5	Склад	16,38	
6	Склад	9,90	
7	Склад	15,57	
8	Кабинет	11,55	
9	Склад	24,61	
10	Склад	11,55	
11	Коридор	3,11	
12	Склад	18,48	
13	Кабинет	24,69	
14	Коридор	104,10	
15	Коридор	100,02	
	Всего:	507,98	

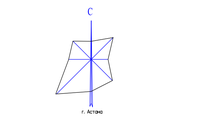

Схема блокировки

Изм.	Кол.уч.	Лист	N док.	Подпись	Дата
ГАП		Цой В. Г.			01.24
Проверил		Ким И.			01.24
Разработал		Мелебеков Б.			01.24
Н.контр.		Бакиров Н.			01.24

38-2022 ОВ

Капитальный ремонт административного здания, терапевтического корпуса, здания гаража, здания пищеблока и прачечной ГКП на ПХВ «Многопрофильная городская больница №3» акимата города Астаны

Аптека с переходной галереей

Стадия	Лист	Листов
РП	3	

План на отм. 0.000. Оглавление

ТОО "Строй-проект-цивилизация"
ТОО "ЕС Строй Холдинг"
г.Шымкент - 2024г.

Согласовано

Инв. N подл. | Подп. и дата | Взам. инв. N

План на отм. 0.000

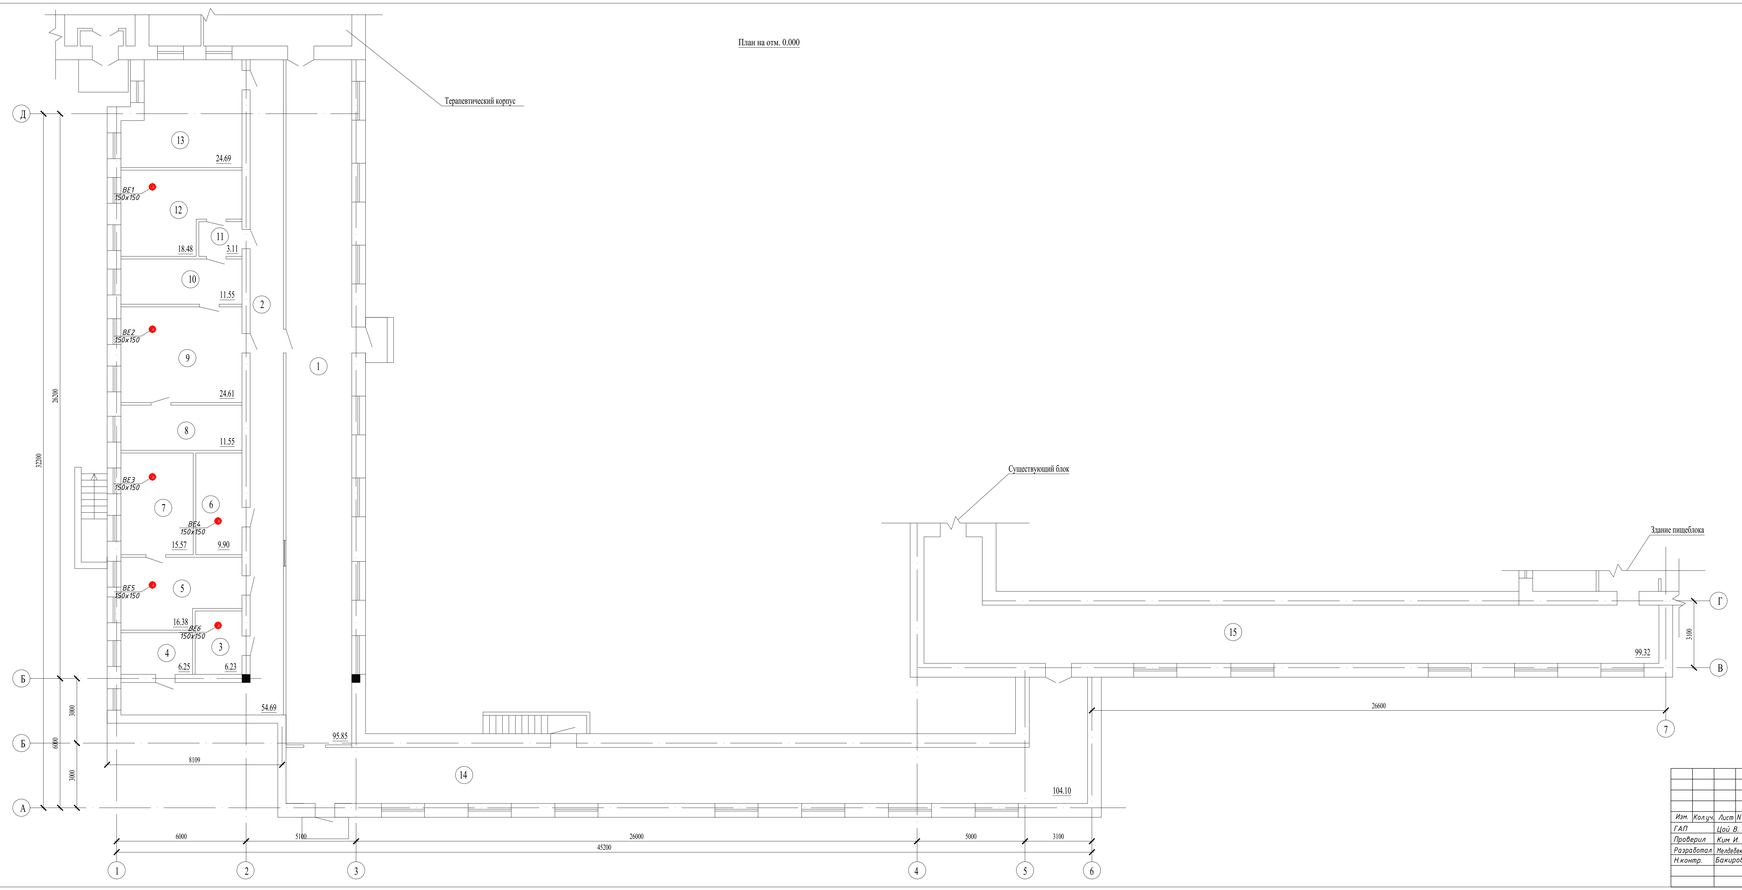

Экспликация помещений

Номер поме-щения	Наименование	Площадь, м²	Кат.* поме-щения
1	Коридор	95.85	
2	Коридор	54.69	
3	Склад	6.23	
4	Кабинет	6.25	
5	Склад	16.38	
6	Склад	9.90	
7	Склад	15.57	
8	Кабинет	11.55	
9	Склад	24.61	
10	Склад	11.55	
11	Коридор	3.11	
12	Склад	18.48	
13	Кабинет	24.69	
14	Коридор	104.10	
15	Коридор	100.02	
	Всего:	507.98	

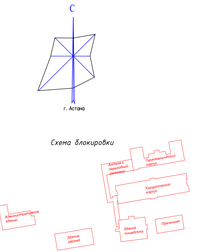

Согласовано

Взам. инв. N

Подп. и дата

Инв. N подл.

					38-2022 ОВ
					Капитальный ремонт административного здания, терапевтического корпуса, здания гаража, здания пищеблока и прачечной ГКП на ПХВ «Многопрофильная городская больница №3» акимата города Астаны
Изм.	Кол.уч.	Лист	N док.	Подпись	Дата	
ГАП		Цой В. Г.			01.24	Аптека с переходной галереей
Проверил		Ким И.			01.24	
Разработал		Мелебеков Б.			01.24	
Н.контр.		Бакиров Н.			01.24	
						План на отм. 0.000. Вентиляция

Стадия	Лист	Листов
РП	4	

ТОО "Сервис-проект-инвентаризация"
ТОО "ЕС Строй Комфорт"
г.Шымкент - 2024г.

План кровли

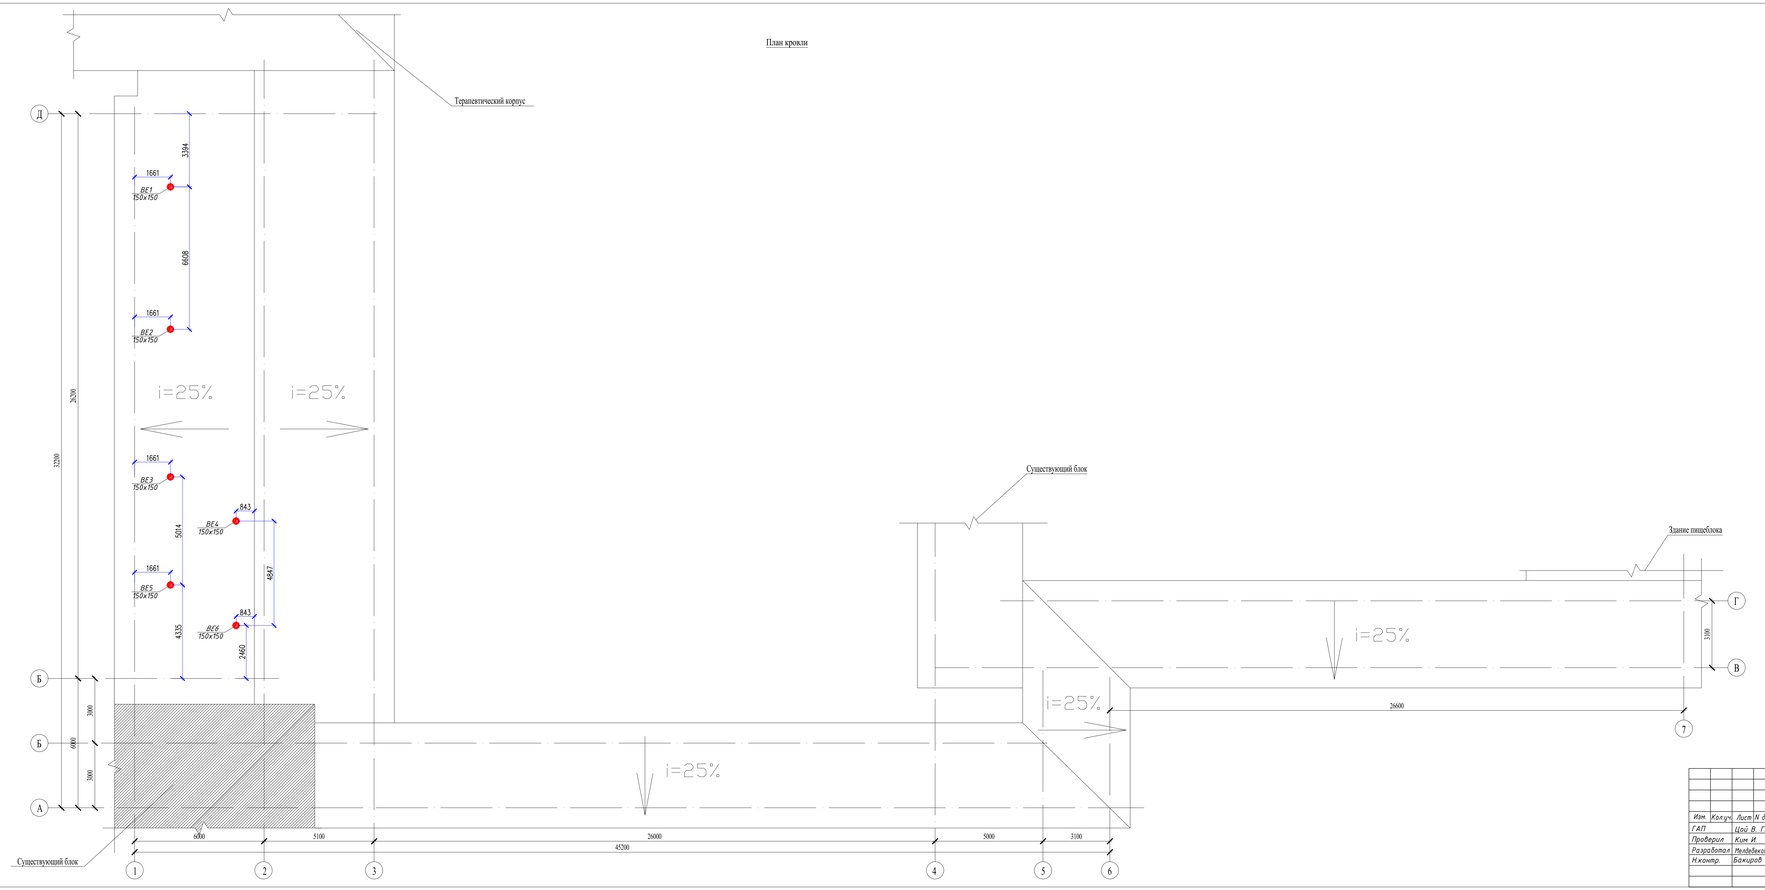

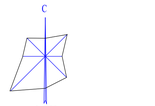

Схема блокировки

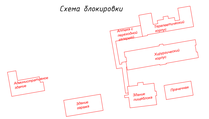

Изм.	Кол.уч.	Лист	N док.	Подпись	Дата
ГАП		Цой В. Г.			01.24
Проверил		Ким И.			01.24
Разработал		Мелебаев Б.			01.24
Н.контр.		Бакиров Н.			01.24

38-2022 ОВ

Капитальный ремонт административного здания, терапевтического корпуса, здания гаража, здания пищеблока и прачечной ГКП на ПХВ «Многопрофильная городская больница №3» акимата города Астаны

Аптека с переходной галереей

Стадия	Лист	Листов
РП	5	

План кровли

ТОО "Сервис-проект-инвентаризация"
ТОО "ЕС Строй Комфорт"
г.Шымкент - 2024г.

Согласовано

Взам. инв. N

Подп. и дата

Инв. N подл.

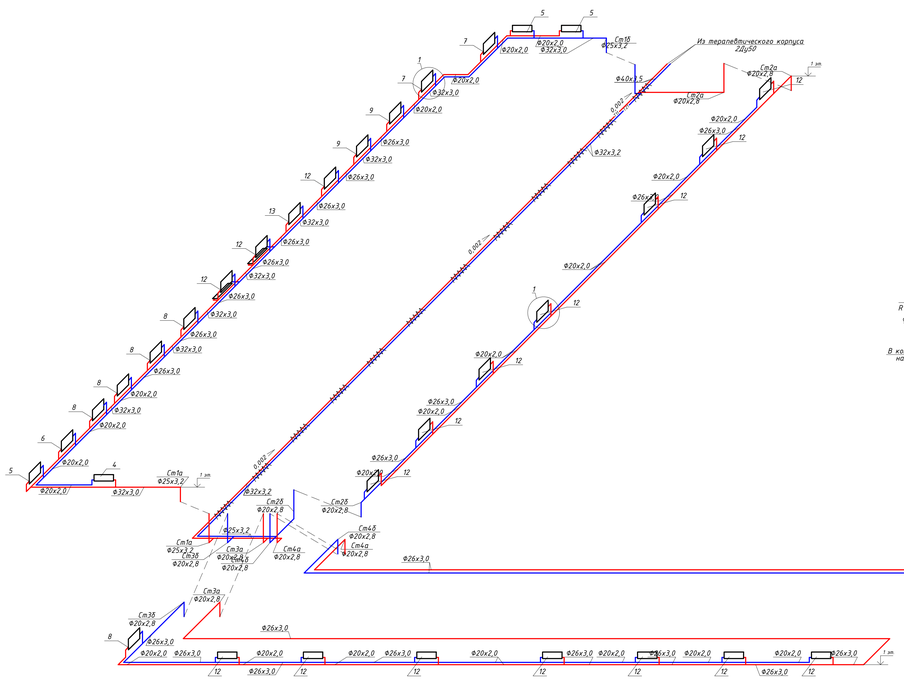
Из терапевтического корпуса
2Ду50
Ст1а Ф25х3,2
Ст2а Ф20х2,8
Ст2б Ф20х2,8
Ст3а Ф20х2,8
Ст3б Ф20х2,8
Ст4а Ф20х2,8
Ст4б Ф20х2,8
Ст5а Ф20х2,8
Ст5б Ф20х2,8
Ст6 Ф20х2,8
Ст6а Ф20х2,8
Ст6б Ф20х2,8
Ст6в Ф20х2,8
Ст6г Ф20х2,8
Ст6д Ф20х2,8
Ст6е Ф20х2,8
Ст6ж Ф20х2,8
Ст6з Ф20х2,8
Ст6и Ф20х2,8
Ст6к Ф20х2,8
Ст6л Ф20х2,8
Ст6м Ф20х2,8
Ст6н Ф20х2,8
Ст6о Ф20х2,8
Ст6п Ф20х2,8
Ст6р Ф20х2,8
Ст6с Ф20х2,8
Ст6т Ф20х2,8
Ст6у Ф20х2,8
Ст6ф Ф20х2,8
Ст6х Ф20х2,8
Ст6ц Ф20х2,8
Ст6ч Ф20х2,8
Ст6ш Ф20х2,8
Ст6щ Ф20х2,8
Ст6ъ Ф20х2,8
Ст6ы Ф20х2,8
Ст6ь Ф20х2,8
Ст6э Ф20х2,8
Ст6ю Ф20х2,8
Ст6я Ф20х2,8
Ст7а Ф20х2,8
Ст7б Ф20х2,8
Ст7в Ф20х2,8
Ст7г Ф20х2,8
Ст7д Ф20х2,8
Ст7е Ф20х2,8
Ст7ж Ф20х2,8
Ст7з Ф20х2,8
Ст7и Ф20х2,8
Ст7к Ф20х2,8
Ст7л Ф20х2,8
Ст7м Ф20х2,8
Ст7н Ф20х2,8
Ст7о Ф20х2,8
Ст7п Ф20х2,8
Ст7р Ф20х2,8
Ст7с Ф20х2,8
Ст7т Ф20х2,8
Ст7у Ф20х2,8
Ст7ф Ф20х2,8
Ст7х Ф20х2,8
Ст7ц Ф20х2,8
Ст7ч Ф20х2,8
Ст7ш Ф20х2,8
Ст7щ Ф20х2,8
Ст7ъ Ф20х2,8
Ст7ы Ф20х2,8
Ст7ь Ф20х2,8
Ст7э Ф20х2,8
Ст7ю Ф20х2,8
Ст7я Ф20х2,8
Ф20х2,0
Ф26х3,0
Ф32х3,0
Ф32х3,2
Ф40х3,5
Ф25х3,2
Ф26х2,0
Ф20х3,0
Ф32х2,0
Ф26х2,8
Ф20х2,8
Ф32х2,8
Ф25х2,8
Ф26х3,2
Ф20х3,2
Ф32х3,2
Ф25х3,2

СПЕЦИФИКАЦИЯ

Поз.	Обозначение	Наименование	Кол	Масса ед, кг	Примеч.
1	XGF 8A-IG16-20-TL	Теплообменник пластинчатый для	2	шт.	100%
	#1934-231211162638	системы отопления. Q=53,188кВт			
	«Danfoss»	T1/T2-110°C/70°C; T11/T21-90°C/65°C.			
2		Прибор учета тепловой энергии:	1	компл.	
2.1	ПРЭМ	Расходомер DN 20мм	2	шт.	
		Qmin-Qmax=0.2-30м3/ч			
2.2		Датчик температуры Pt 500 Ом	2	шт.	
2.3	ВКТ-7-04 Теплоком (Россия)	Тепловы-ель с доп блоком питания	1	шт.	
2.4		УСПД	1	шт.	
3	AVP Ду 15	Регулятор перепада давлений	1	шт.	
	Danfoss (Дания)	Kvs=4,0 м3/ч., Диапазон 0,3-2,0 бар			
	AV	Импульсная трубка, с отсек. вентелем	2	шт.	
4	VB2 Ду 15 (Danfoss)	Регулирующий клапан. Kvs=4.0м3/ч	1	шт.	
	AMV 20 (Danfoss)	Электропривод для клапана VB2	1	шт.	
5	ECL 210	Регулятор температуры ECL Comfort.	1	шт.	
	A 230	Ключ управления	1	шт.	
	Клеммная панель	Для настенного монтажа	1	шт.	
5.1	ESMT	Датчик темп-ры наружного воздуха.	1	шт.	
5.2	ESM-11	Датчик темп-ры тепло-ля накладной	2	шт.	
6	Yonos PICO 25/1-8	Насос циркуляционный на систему	2	шт.	100%
	Wilo	отопления G=1.83м3/ч, H=6.0м.			
7	EV 220B	Вентиль соленоидный типа EV 220B	1	шт.	
	Danfoss (Дания)	Ду=15мм, с катушкой BB			
8	KPI 35	Прессостат для воды типа KP, с	1	шт.	
	Danfoss (Дания)	однополюсным переключателем.			
9	Rastelli (Италия)	Предохранительный регулируемый	1	шт.	
		клапан Ду=20мм., 1-12 бар			
10	WRV 50	Мембранный расширительный бак,	1	шт.	
	Wester (Россия)	V=50л., Рмах=10бар, Тмах=100°C			
11	Jip-WW (Danfoss)	Кран шаровый под приварку Ду=40мм	10	шт.	
12	Jip-WW (Danfoss)	Кран шаровый под приварку Ду=32мм	6	шт.	
13	Jip-WW (Danfoss)	Кран шаровый под приварку Ду=20мм	1	шт.	
14	Jip-WW (Danfoss)	Кран шаровый под приварку Ду=15мм	2	шт.	
15	BVR (Danfoss)	Кран шаровый dy=20мм	2	шт.	
16	BVR (Danfoss)	Кран шаровый dy=15мм	10	шт.	
17	FVF (Danfoss)	Фильтр латунный муфтовый Ду=40мм	2	шт.	
18	FVR (Danfoss)	Фильтр латунный муфтовый Ду=32мм	2	шт.	
19	FVR (Danfoss)	Фильтр латунный муфтовый Ду=15мм	1	шт.	
20	NVD 402 (Danfoss)	Клапан обратный фланцевый Ду=40мм	2	шт.	
21	NRV EF (Danfoss)	Клапан обратный муфтовый Ду=15мм	1	шт.	
22		Грязевик абонентский dy = 32 мм	2	шт.	
23		Счетчик горячей воды Ду = 15 мм	1	шт.	
б/н	ДМ05100-1,6МПа-1,5	Манометр показывающий d=100 мм	15	шт.	
	ОАО Стеклоприбор	(0-16) бар			
		Кран трехходовой для монометра	15	шт.	
б/н	ТТЖ-М исп.1 П 5	Термометр стеклянный l=240мм	4	шт.	
	(0+150°C)-2-240/66	(0-150)°C с оправой и бобышкой			

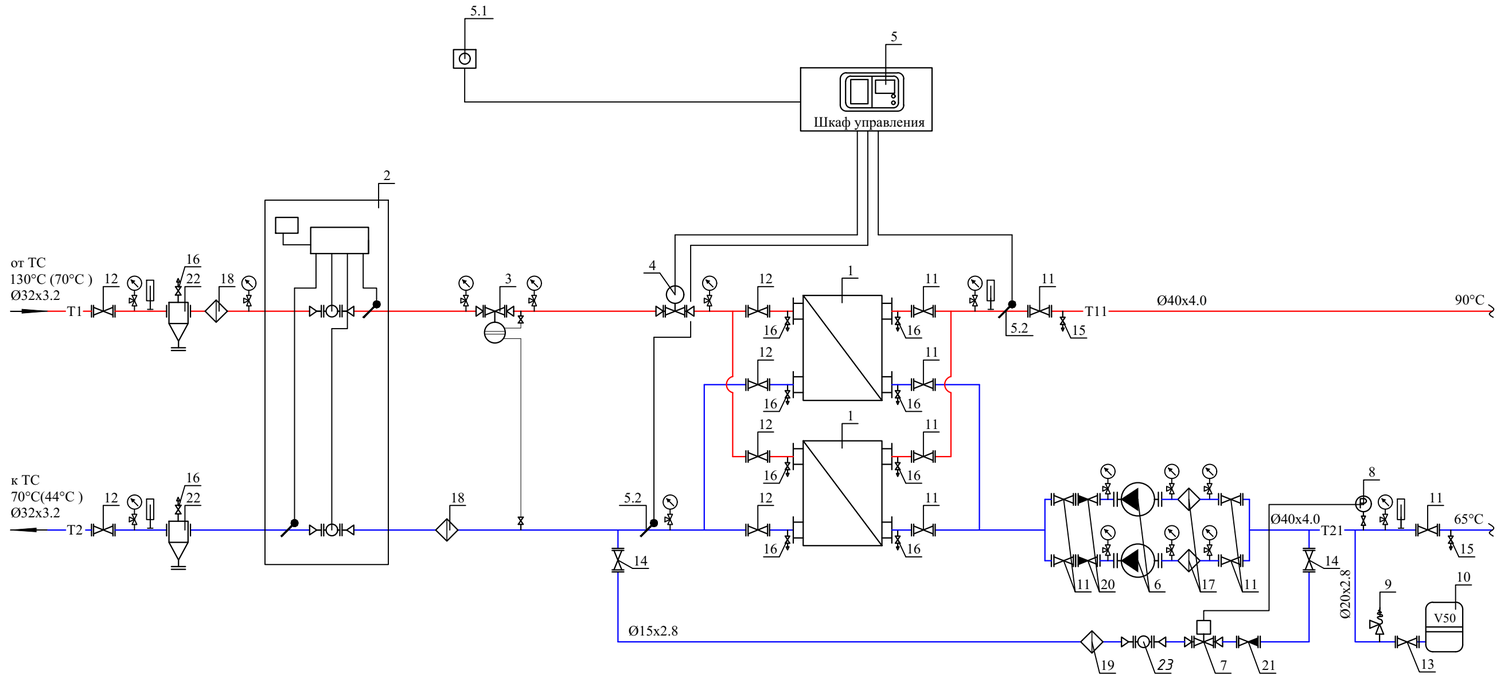

Условные обозначения

- T1 — Подающий трубопровод сетевой воды (ТЭЦ)
- T2 — Обратный трубопровод сетевой воды (ТЭЦ)
- T11 — Подающий трубопровод системы отопления
- T21 — Обратный трубопровод системы отопления
- - Предохранительный клапан
- - Циркуляционный насос
- - Обратный клапан
- - Фильтр сетчатый
- - Шаровый кран приварной
- - Дренаж

СПЕЦИФИКАЦИЯ

Поз.	Обозначение	Наименование	Кол	Масса ед, кг	Примеч.
	ОАО Стеклоприбор				
б/н	ГОСТ 3262-75*	Трубы стальные бесшовные водогазо-			
		-проводные обыкновенные			
		Ø40x4.0	12	м.	
		Ø32x3.2	12	м.	
		Ø25x3.2	8	м.	
		Ø15x2.8	12	м.	
б/н	K-Flex	Теплоизоляция S=13.0 мм., для труб:			
		Ø40x4.0	12	м.	
		Ø32x3.2	12	м.	
		Ø25x3.2	8	м.	
		Ø15x2.8	12	м.	
б/н		Антикоррозийное покрытие изолируе-			
		мых трубопроводов:			
	ГОСТ18186-79	Грунтовка-ГФ-021-1 слой	5	м2.	
	ОСТ6-10426-79	Краска БТ-177-2 слоя	10	м2.	
б/н		Сталь для крепления трубопроводов	50	кг.	

							38-2022 ОВ
							Капитальный ремонт административного здания, терапевтического корпуса, здания гаража, здания пищеблока и прачечной ГКП на ПХВ «Многопрофильная городская больница №3» акимата города Астаны
Изм.	Кол.уч.	Лист	N док.	Подпись	Дата		
ГАП		Цой В. Г.			07.24	Аптека с переходной галереей	Стадия: РП; Лист: 7; Листов:
Проверил		Ким И.			07.24		
Разработал		Мелдебеков Б.			07.24		
Н.контр.		Бакиров Н.			07.24	Принципиальная схема теплового узла. Спецификация оборудования теплового узла	ТОО "Строй-проект-инвентаризация" ТОО "БС Строй Холдинг" г.Шымкент - 2024г.

Спецификация оборудования, изделий и материалов

Позиция	Наименование и техническая характеристика	Тип, марка, обозначение документа, опросного листа	Код оборудования, изделия, материала	Завод-изготовитель	Единица измерения	Коли-чество	Масса единицы кг	Примечания
1	2	3	4	5	6	7	8	9
	Отопление							
1	Радиатор секционный биметаллический		245-103-0110		секц/кВт	410/61,5		
2	Клапан терморегулирующий осевой с	RTR-N-1-UK	245-510-0215	Danfoss	шт.	38		
	с предварительной настройкой Ду15							
3	Термостатический элемент для терморегулирующего клапана	RTRW 7080	245-405-2301-0001	Danfoss	шт.	38		
4	Клапан запорный угловой Ду15	RLV	245-405-3401-0002	Danfoss	шт.	38		
5	Автоматический балансировочный клапан, тип AQT наружной резьбой, Ду15	AQT	242-312-0502	Danfoss	шт.	2		
6	Автоматический балансировочный клапан, тип AQT наружной резьбой, Ду20	AQT	242-312-0503	Danfoss	шт.	2		
7	Кран шаровый муфтовый Ду 15	VT.218.N.04	242-207-3701	Valtec	шт.	13		
8	Кран шаровый муфтовый Ду 25	VT.218.N.05	242-207-1203	Valtec	шт.	4		
9	Кран шаровый приварной Ду 50	КШ.Ц.П.050.040.02	242-202-0306	LD	шт.	2		
10	Труба металлопластиковая ф32х3.0	СТ РК ГОСТ Р 52134-2010	241-205-0209	Valtec	м.	50		
	ф26х3.0	СТ РК ГОСТ Р 52134-2010	241-205-0208	Valtec	м.	315		
	ф20х2.0	СТ РК ГОСТ Р 52134-2010	241-205-0205	Valtec	м.	304		
11	Трубы стальные водогазопроводные обыкновенные, Ø20х2,8	ГОСТ 3262-75	241-101-0202		м.	10		
	Трубы стальные водогазопроводные обыкновенные, Ø25х3,2	ГОСТ 3262-75	241-101-0203		м.	10		
	Трубы стальные водогазопроводные обыкновенные, Ø32х3,2	ГОСТ 3262-75	241-101-0204		м.	60		
	Трубы стальные водогазопроводные обыкновенные, Ø40х3,5	ГОСТ 3262-75	241-101-0207		м.	6		
12	Изоляция трубчатая из вспененного каучука толщиной 13мм							
	13х028-2 ST		234-303-0308	K-FLEX	м.	10		
	13х035-2ST		234-303-0310			10		
	13х042-2ST		234-303-0312			60		

Изм.	Кол.уч.	Лист	N док.	Подпись	Дата
ГАП		Цой В. Г.			07.24
Проверил		Ким И.			07.24
Разработал		Мелдебеков Б.			07.24
Н.контр.		Бакиров Н.			07.24

38-2022 ОВ.СО

Капитальный ремонт административного здания, терапевтического корпуса, здания гаража, здания пищеблока и прачечной ГКП на ПХВ «Многопрофильная городская больница №3» акимата города Астаны

Аптека с переходной галереей

Стадия	Лист	Листов
РП	16	

Спецификация оборудования, материалов и изделий

ТОО "Строй-проект-инвентаризация"
ТОО "БС Строй Холдинг"
г.Шымкент - 2024г.

Спецификация оборудования, изделий и материалов

Позиция	Наименование и техническая характеристика	Тип, марка, обозначение документа, опросного листа	Код оборудования, изделия, материала	Завод-изготовитель	Единица измерения	Коли-чество	Масса единицы кг	Примечания
1	2	3	4	5	6	7	8	9
	13x48-2ST	ТУ5768-001-75218277-13	234-303-0313	K-FLEX	м.	6		
13	Грунтовка ГФ-021 трубопроводов	СТ РК ГОСТ Р 51693-2003	236-101-0107		м2	101		
14	Крепления труб				кг	97		
15	Промывка и дезинфекция труб системы отопления				м	755		
16	Гидравлические испытания системы отопления				м	755		
	Тепловой узел							
1	Блочный тепловой пункт общей тепловой мощностью 53.2кВт	ESP-MB08/22-07	513-201-0201	ТОО "Energy Systems Project"	компл.	1		г.Астана +7 778 078 0890
	Нагрузки: Отопление 53.2кВт							

Спецификация оборудования, изделий и материалов

Позиция	Наименование и техническая характеристика	Тип, марка, обозначение документа, опросного листа	Код оборудования, изделия, материала	Завод-изготовитель	Единица измерения	Коли-чество	Масса единицы кг	Примечания
1	2	3	4	5	6	7	8	9
	ВЕ1-ВЕ6							
1	Решетка вентиляционная регулируемая, 150х150	РВ-1	261-302-0128	Ровен	шт	1		
2	Воздуховод из тонколистовой оцинкованной стали							
	150х150, δ=0,5мм	ГОСТ 14918-80*	246-103-0106		м	4		
3	Турбодефлектор оцинкованный Ф150		246-301-0604		шт	1		
4	Изоляция воздуховодов мин.ватами с фольгированным покрытием, δ=50мм	GEO М-25Ф	234-202-0204	Ursa	м2	2		
5	Крепления воздуховодов				кг	4		

Примечание: для ВЕ1-ВЕ6 материалы даны на одну систему

Изм.	Кол.уч.	Лист	N док.	Подпись	Дата
					07.24