ТОО «Гео Проект Г.П»

Государственная лицензия - ГСЛ №16014636 от 21 сентября 2016 года

Заказ: 25-2024 КО
Заказчик: : ГУ «Отдел строительства Жылыойского района»

РАБОЧИЙ ПРОЕКТ

«Строительство физкультурно-оздоровительного комплекса в мкр. Разведка, г. Кульсары Жылыойского района Атырауской области»

Том 2

Альбом 4

Технологические решения

г. Шымкент - 2022г.

ТОО «Гео Проект Г.П»

Государственная лицензия - ГСЛ №16014636 от 21 сентября 2016 года

Заказ: 25-2024 КЖ

Заказчик: : ГУ «Отдел строительства Жылыойского района»

РАБОЧИЙ ПРОЕКТ

«Строительство физкультурно-оздоровительного комплекса в мкр. Разведка, г. Кульсары Жылыойского района Атырауской области»

Том 2

Альбом 4

Технологические решения

Директор ТОО «Гео Проект Г.П» Оразбаева А.

Главный инженер проекта Алибаев А.

г. Шымкент - 2022г.

Ведомость рабочих чертежей основного комплекта

№	Наименование	Примечание
1	Общие данные (начало)	
2	Общие данные (окончание)	
3	План на отм. 0.000 с расстановкой технологического оборудования	
	и мебели	
4	План на отм. +4.200 с расстановкой технологического оборудования	
	и мебели	

Ведомость ссылочных и прилагаемых документов

Обозначение	Наименование	Примечание
	Ссылочные документы	
СП РК.3.02-107-2014 с изм. 10.01.20	"Общественные здания и сооружения"	
СНиП РК 3.02-38-2012	"Объекты общественного питания"	
СП РК 3.02-118-2013 с изм. 09.2020	"Закрытые спортивные залы"	
Приказ №186 КРДСМ-16	"Санитарно-эпидемиологические требования к	
от 17.02.2022	объектам общественного питания"	
	Прилагаемые документы.	
125/2020-09/П-ТХ СО	Спецификация технологического оборудования	на11 листах
	и мебели	

Технологические решения

Технологическая часть рабочего проекта «Строительство физкультурно-оздоровительного комплекса в мкр. Разведка,г. Кульсары Жылыойского района Атырауской области»

разработана на основании технического задания на проектирование и действующих на территории РК строительных норм и правил.

Проектируемое здание комплекса двухэтажное и предназначено для проведения соревнований, учебно-тренировочных групповых занятий по общей физической подготовке.

В состав физкультурно-оздоровительного комплекса входят: универсальный спортивный зал, зал бокса, тренажерный зал, зал борьбы, административно-бытовые помещения.

На первом этаже расположены:

- входная группа с вестибюлем;
- универсальный спортивный зал;
- раздевалки мужские и женские - 4 шт.;
- тренерские;
- медицинское помещение;
- буфет с подсобными помещениями
- административно-бытовые помещения.

Входная группа включает вестибюль, ресепшн, охрану, гардероб, кассу, сан. узлы для посетителей, сан. узел для МГН. Все помещения входной группы оснащены необходимым оборудованием и мебелью по их назначению.

Универсальный спортивный зал предназначен для проведения занятий по общей физической подготовке и игровым видам спорта - баскетболу, волейболу, гандболу, бадминтону и игры в теннис. В спортивном зале предусмотрены универсальные баскетбольные стойки, судейская вышка, скамьи, инвентарь для волейбола, гандбола, бадминтона и тенниса.

Пропускная способность универсального спортивного зала - 80 чел.: баскетбол - пропускная способность 25 чел. в смену; волейбол - пропускная способность 25 чел. в смену; бадминтон - пропускная способность 8 чел. в смену; гандбол - 14 чел. в смену; теннис - пропускная способность 8 чел. в смену. Режим работы зала 3 смены. При спортивном зале запроектированы 4 раздевалки (2 мужские, 2 женские) - на 20 чел. каждая, с душевыми и сан. узлами. В раздевалках предусмотрены места для МГН. Раздевалки оснащены индивидуальными металлическими шкафами для одежды, скамьями для переодевания, настенными зеркалами, фенами для сушки волос и вешалками на 2 крючка. При спортивном зале предусмотрены две инвентарные, оснащенные стеллажами. В спортивном зале запроектированы зрительские трибуны на 150 мест.

Для тренеров на этаже запроектированы 2 тренерские с душевыми кабинами и сан. узлами, оснащенные шкафами для одежды, столами, стульями.
Количество тренеров в смену - спортивный зал - 6 чел.

Настоящий рабочий проект разработан в соответствии с действующими нормами и правилами (в том числе по взрыво – пожарной безопасности) на территории Республики Казахстан, и обеспечивают безопасную для жизни и здоровья людей эксплуатацию объекта, при соблюдении предусмотренных рабочими чертежами мероприятий.
Главный инженер проекта _____ Алибаев А.

Согласовано:
Раздел ТС — Панфилова
Раздел ОВ ОВиК — Егоров
Раздел ВК НВК — Жакенов А.К
Раздел КЖ, КМ — Почепец

Взам.инв.№
Подпись и дата
Инв. № подл.

Изм №	Кол.уч.	Лист	№ док.	Подпись	Дата
ГИП		Алибаев			
Разработал		Жукова			
Проверил		Алибаев			
Н.контроль		Оразбаев Р.Т.			

25-2024 ТХ

«Строительство физкультурно-оздоровительного комплекса в мкр. Разведка,г. Кульсары Жылыойского района Атырауской области»

Спортивный комплекс

Стадия	Лист	Листов
РП	1	4

Общие данные (начало)

ТОО "Гео Проект Г.П."

Для спортсменов предусмотрена комната отдыха, оснащенная диванами и телевизором.

В состав медицинских помещений входят:

- кабинет врача;
- процедурная;
- ожидальная.

Назначение медицинского помещения:

- оказание первичной медико-санитарной помощи при заболеваниях и травмах спортсменам и иным участникам соревнований;
- осуществление врачебного контроля за физическим состоянием спортсменов и в случае необходимости направление для оказания специализированной помощи;
- при невозможности оказания медицинской помощи спортсменам и иным участникам соревнований направление их в соответствии с медицинскими показаниями в медицинскую организацию для оказания пострадавшим специализированной медицинской помощи;
- проведение медицинских осмотров спортсменов;
- транспортировки пострадавших в соответствующие медицинские организации;
- оказание экстренной медицинской помощи спортсменам и посетителям комплекса.

Кабинет врача оснащен медицинским оборудованием согласно их назначения, поставляемое фирмой "Медтехника".

Для сотрудников и посетителей ФОКа предусмотрен буфет с обеденным залом на 38 пос. мест, подсобным помещением, моечной столовой посуды, загрузочной и гардеробом персонала. Помещения буфета оснащены технологическим оборудованием российского производства. Работа буфета предусмотрена на полуфабрикатах, Количество реализуемых блюд в буфете за день - 700. Количество работающих - 3 чел. Режим работы - 1 смена.

Административно-бытовые помещения предусмотрены следующие:

- кабинет директора и главного инженера;
- кабинет зам. директора и коменданта;
- конференц-зал;
- кабинет сотрудников;
- комната технического персонала.

Административные помещения оснащены офисной мебелью, комната технического персонала оснащена мебелью и оборудованием по назначению.

На втором этаже расположены:

- тренажерный зал;
- тренировочный зал борьбы;
- тренировочный зал бокса;
- раздевалки - 3 шт.;
- тренерская.

В тренажерном зале установлены в широком ассортименте тренажеры для тренировки мышц поясницы, живота, ног и рук, беговые дорожки и т. д.

Пропускная способность тренажерного зала 15 чел.

Зал бокса предназначен для занятий боксом. Зал оснащен рингом с помостом, боксерскими грушами, скамьями, канатами для лазания, а также другим необходимым инвентарем.

Пропускная способность зала бокса - 18 чел.

Зал борьбы предназначен для занятий вольной борьбой, самбо, дзюдо. Зал оснащен борцовскими матами, скамьями, различными манекенами для тренировки приемов борьбы, а также необходимым инвентарем.

Пропускная способность зала борьбы - 18 чел.

Для всех залов предусмотрены раздевалки с душевыми и сан. узлами, оснащенные индивидуальными металлическими шкафами для одежды, скамьями для переодевания, настенными зеркалами, фенами для сушки волос и вешалками на 2 крючка.

Количество тренеров на 2-ом этаже - 4 чел.

Общая пропускная способность спорткомплекса - 131 чел., в том числе:

универсальный спортивный зал - 80 чел.
зал бокса - 18 чел.
зал борьбы - 18 чел.
тренажерный зал 15 чел.

Общее количество работающих - 30 чел., в том числе: директор Фока-1 человек, гл. инженер - 1 человек, зам, директора - 1 человек, комендант - 1 человек, сотрудники - 3 человека, медиц. персонал - 2 человека, охрана, ресепшн, касса, гардеробщик - 4 человека; технический персонал - 7 человек, тренеры - 10 человек.

Мероприятия по охране окружающей среды

Объект не является источником вредных выделений в атмосферу и шума превышающего допустимый. Оборудование и мебель нового поколения.

Для уборочных работ предусмотрены комнаты уборочного инвентаря на каждом этаже. Текущая уборка помещений производится с применением моющих и дезинфекционных средств разрешенных органами Госсантехнадзора.

Объект экологически чистый.

Согласовано:
Раздел ТС — Панфилова
Раздел ОВ ОВиК — Егоров
Раздел ВК НВК — Жакенов А.К
Раздел КЖ, КМ — Почепец

Взам.инв.№
Подпись и дата
Инв. № подл.

Изм №	Кол.уч.	Лист	№ док.	Подпись	Дата
ГИП		Алибаев			
Разработал		Жукова			
Проверил		Алибаев			
Н.контроль		Оразбаев Р.Т.			

25-2024 ТХ

«Строительство физкультурно-оздоровительного комплекса в мкр. Разведка,г. Кульсары Жылыойского района Атырауской области»

Спортивный комплекс	Стадия	Лист	Листов
	РП	2	4
Общие данные (окончание)	ТОО "Гео Проект Г.П."		

План первого этажа отм. +0.000

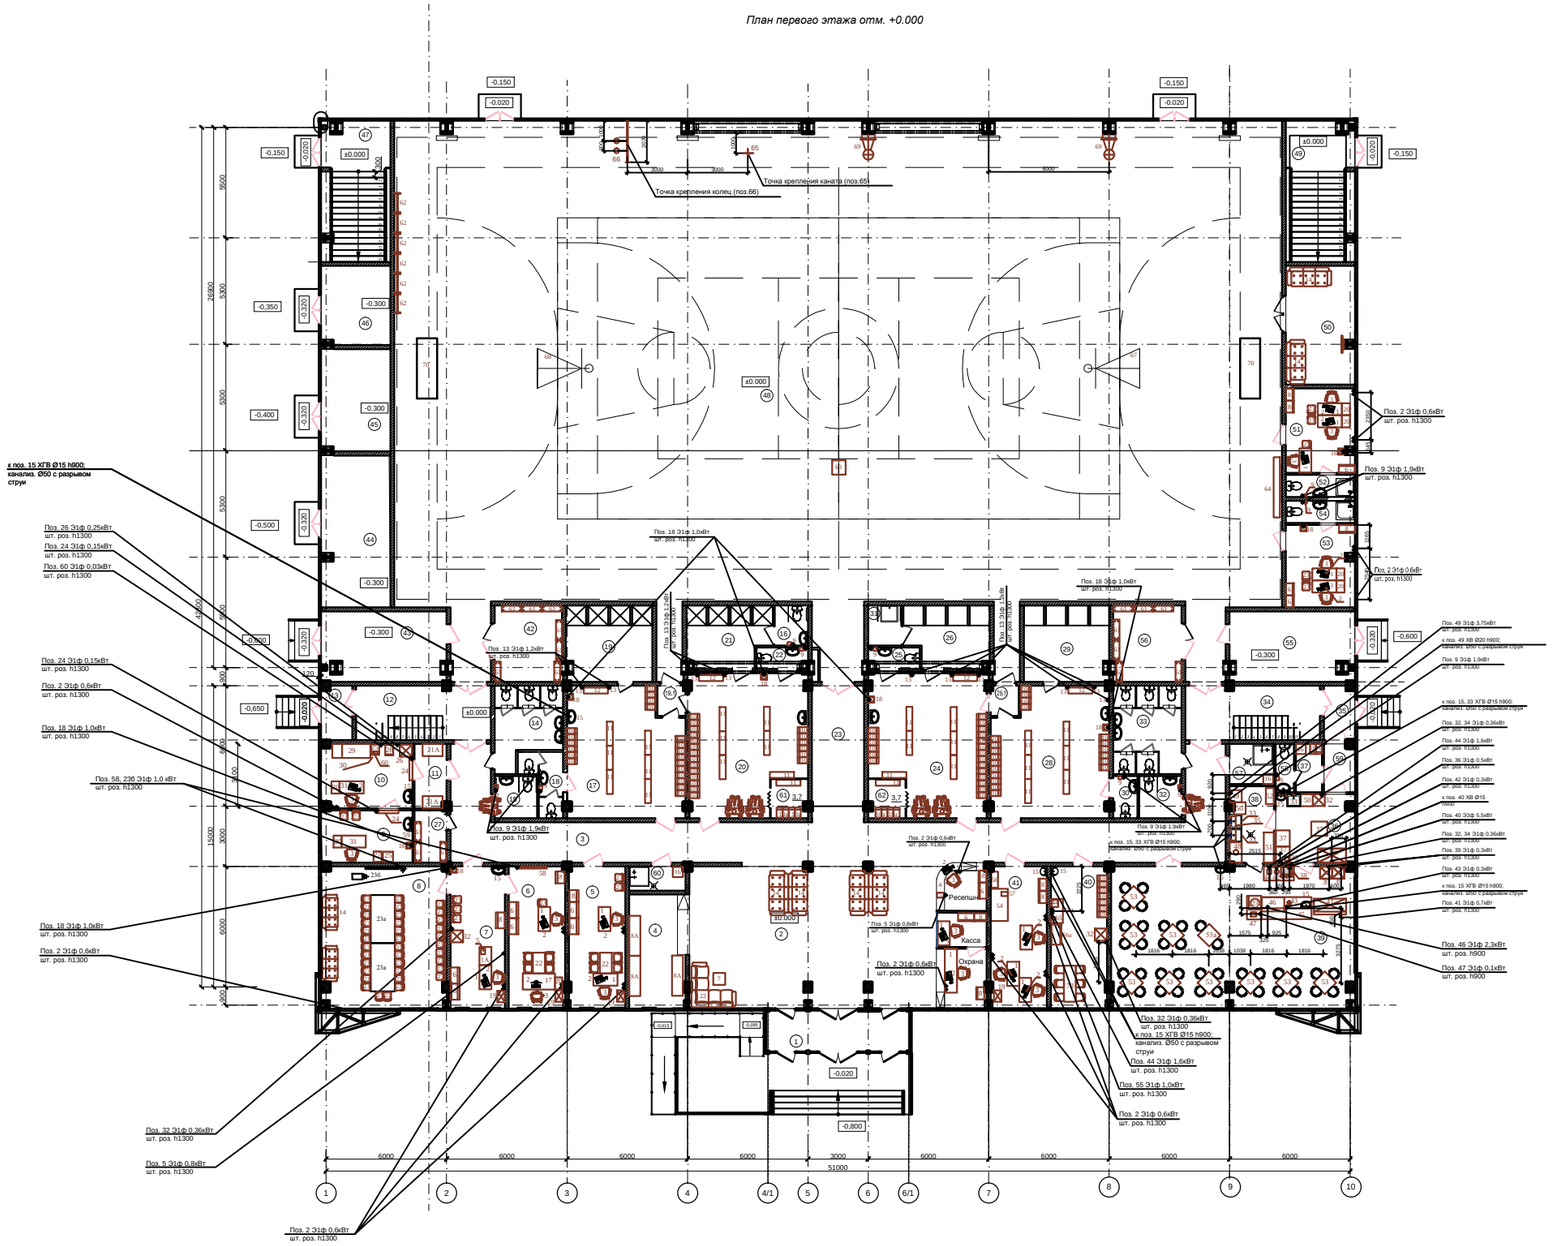

Экспликация помещений

Номер помещения	Наименование	Площадь, м²	Кат. помещ.
1	Тамбур	13.20	
2	Вестибюль с ресепшн, кассой и постом охраны	98.8	
3	Коридор	106.29	
4	Гардероб	15.64	
5	Зам. директора и коменданта	19.54	
6	Кабинет директора и гл. инженера	19.54	
7	Приемная и раб. место бухгалтера	17.80	
8	Методический кабинет (учебный)	43.40	
9	Процедурная	11.80	
10	Кабинет врача	14.34	
11	Ожидальня	5.02	
12	Лестница Л-2	12.61	
13	Тамбур	4.10	
14	С/У Женский	15.05	
15	С/У для МГН	4.41	
16	С/У для МГН	3,29	
17	Женская раздевалка на 20 чел.	36.37	
18	С/У Женский	2,52	
19	Душевая Женская	16,02	
19.1	Тамбур	2,07	
20	Женская раздевалка на 20 чел.+2 МГН	38.74	
21	Душевая Женская	12.36	
22	С/У Женский	2,55	
23	Коридор	17.68	
24	Мужская раздевалка на 20 чел.+2 МГН	38.74	
25	С/У Мужской	2,55	
26	Душевая Мужская	12.36	
27	Кладовая	4.19	Д
28	Мужская раздевалка на 20 чел.	36.37	
29	Душевая Мужская	15.87	
29.1	Тамбур	2,07	
30	С/У Мужской	2.40	
31	Душевая кабина для МГН	3,29	
32	С/У для МГН	4.41	
33	С/У Мужской	15.00	
34	Лестница Л-2	12.61	
35	Тамбур	4.10	
36	Подсобное помещение буфета	13.41	
37	Гардероб персонала	3.12	
38	Моечная столовой посуды	8.28	
39	Обеденный зал на 38 п. м. с раздаточной	85.33	
40	Комната технического персонала	19.54	
41	Кабинет сотрудников	19.54	
42	Инвентарная	13.00	Д
43	Вент. камера	21.56	Д
44	Тепловой пункт	25.54	Д
45	Водомерный узел	17.41	Д
46	Электрощитовая	13.42	В4
47	Тамбур. Лестничная площадка	23.38	
48	Универсальный спортивный зал	1093.00	
49	Тамбур. Лестничная площадка	23.44	
50	Помещение для отдыха спортсменов	20.06	
51	Тренерская комната	14.20	
52	С/У	3.80	
53	Тренерская комната	14.00	
54	С/У	3.80	
55	Вент. камера	21.17	Д
56	Инвентарная	12.85	Д
57	Комната уборочного инвентаря	4.40	Д
58	С/У	2.23	
59	Загрузочная	3.71	
60	Комната уборочного инвентаря	3.34	Д
61	Кабина для переодевания МГН	3.70	
62	Кабина для переодевания МГН	3.70	
	Общая площадь	2187,57	

Условные обозначения:

э - подвод электроэнергии

ф - фазность тока

h - высота подводок от чистого пола в мм

- ш.р-штепсельная розетка

Общая пропускная способность ФОКа - 131 чел.

1-ый этаж:
универсальный спортивный зал - 80 чел.
(волейбол -25 чел., баскетбол -25 чел.,
бадминтон -8 чел., теннис -8 чел.,
гандбол -14 чел.)

2-ой этаж - 51 чел., в том числе:
зал элем. борьбы (вольная, самбо, дзюдо) - 18 чел.
зал бокса - 18 чел.
тренажерный зал - 15 чел.

Буфет с залом на 38 пос. мест

Количество блюд в день - 700
Количество работающих - 3 чел.
Режим работы - 1 смена

Места в зрительном зале - 150

Общее количество работающих ФОКа - 30 чел.

1. Спецификацию технологического оборудования см. листы ТХ.СО.
2. Все точки подвода инженерных коммуникаций учесть при монтаже технологического оборудования.

Изм	Кол.уч.	Лист	№ док.	Подпись	Дата
ГИП		Алибаев			
Разработал		Жукова			
Проверил		Алибаев			
Н.контроль		Оразбаев Р.Т.			

25-2024 ТХ

«Строительство физкультурно-оздоровительного комплекса в мкр. Разведка,г. Кульсары Жылыойского района Атырауской области»

Спортивный комплекс

Стадия	Лист	Листов
РП	3	

План на отм. 0.000 с расстановкой технологического оборудования и мебели

ТОО "Гео Проект Г.П."

Копировал:

Формат А2

Взам. инв. N | Подпись и дата | Инв. N подл.

План второго этажа отм. +4.200

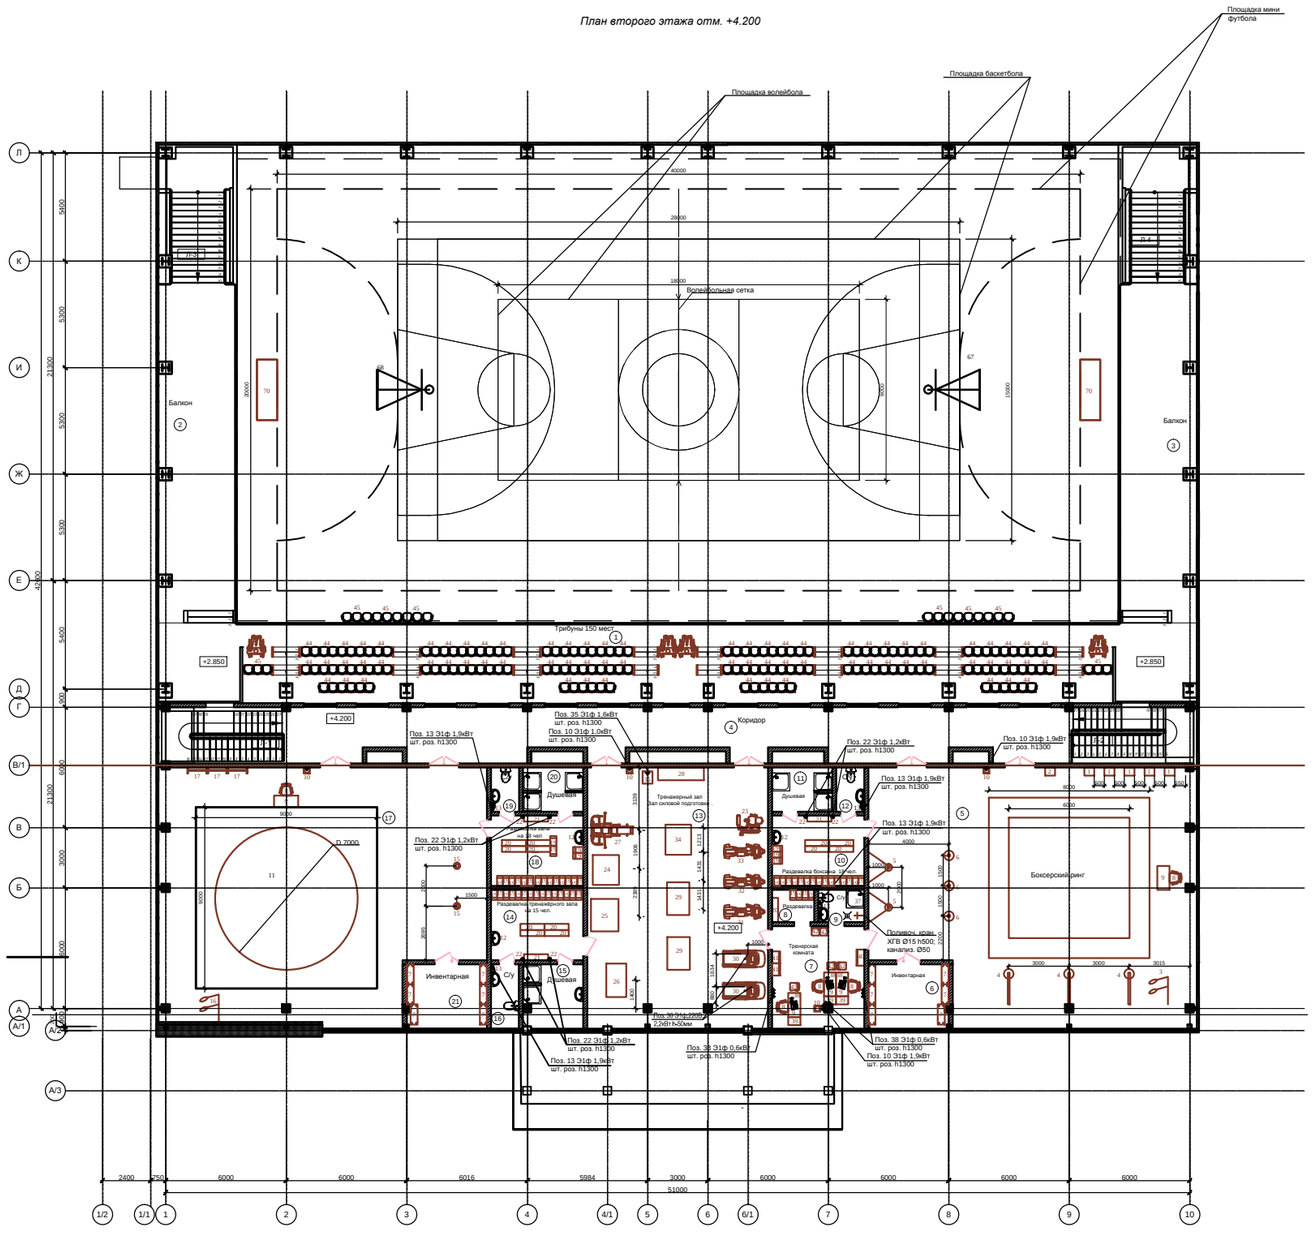

Экспликация помещений

Номер помещения	Наименование	Площадь, м²	Кат. помещ.
1	Трибуны на 150 мест	205.93	
2	Балкон	61.86	
3	Балкон	61.86	
4	Коридор	96.08	
5	Тренировочный зал бокса	196.71	
6	Инвентарная	12.72	Д
7	Тренерская комната	23.46	
8	Раздевалка	3.36	
9	С/У	3.64	
10	Раздевалка	16.06	
11	Душевая	6.60	
12	С/У	3.08	
13	Зал силовой подго-ки.Тренажерный зал	117.00	
14	Раздевалка	16.06	
15	Душевая	9.36	
16	С/У	4.46	
17	Тренировочный зал Борьбы	196.83	
18	Раздевалка	16.06	
19	С/У	3.08	
20	Душевая	6.60	
21	Инвентарная	12.72	Д
22	Лестница	25.60	
23	Лестница	25.60	
	Общая площадь	1124.73	

Условные обозначения:

э - подвод электроэнергии
ф - фазность тока
h - высота подводок от чистого пола в мм
- ш.р-штепсельная розетка

1. Спецификацию технологического оборудования см. листы ТХ.СО.
2. Все точки подвода инженерных коммуникаций учесть при монтаже технологического оборудования.

						25-2024 ТХ
						«Строительство физкультурно-оздоровительного комплекса в мкр. Разведка,г. Кульсары Жылыойского района Атырауской области»
Изм	Кол.уч.	Лист	№ док.	Подпись	Дата	
ГИП		Алибаев				Спортивный комплекс
Разработал		Жукова				
Проверил		Алибаев				План на отм. +4.200 с расстановкой технологического оборудования и мебели
Н.контроль		Оразбаев Р.Т.				

Стадия	Лист	Листов
РП	4	

ТОО "Гео Проект Г.П."

Копировал: Формат А2

Позиция	Наименование и техническая характеристика	Тип, марка обозначение документа, опросного листа.	Код оборудования, изделия, материала	Поставщик	Единица измерения	Количество	Масса единицы кг	Примечание
1	2	3	4	5	6	7	8	9
	На отм. 0.000							
	Вестибюль с ресепшн, гардеробная, пост охраны, касса.							
1	Стол письменный однотумбовый 2200х600х750			Казахстан	шт	2		
2	Компьютер (монитор, процессор, мышь, клавиатура,ПО), э1ф,0,6кВт			Казахстан	шт	3		
3	Кресло подъемно-поворотное			Казахстан	шт	3		
4	Стойка ресепшн 2400/2700х400х900			Казахстан	шт	1		изготовить по месту
5	МФУ: принтер, копир, сканер, э1ф, 220В, 0,8кВт			Казахстан	шт	1		
6	Шкаф для документов 800х400х1800			Казахстан	шт	2		
7	Журнальный стол			КПК "Зета"	шт	1		
8	Шкаф для одежды 2-хсекционный, 600х400х1800			Казахстан	шт	3		
8А	Шкаф для одежды открытый 2000х550х1800			Казахстан	шт	3		
14	Диван			КПК "Зета"	шт	4		
22	Диван угловой			КПК "Зета"	шт	1		
	Две раздевальные (женские). Две раздевальные (мужские). Санузел- 4шт.							
9	Рукосушитель электрический э1ф, 220В, 1,9кВт			Казахстан	шт	4		
10	Шкаф для одежды металлический 300х500х1860			Казахстан	шт	80		
10а	Шкаф для одежды индивидуальный двухсекц. 600 х 500 х 1800			Казахстан	шт	4		
11	Скамья 1200х300х300			Казахстан	шт	26		
12	Полка настенная с зеркалом 1200х300			Казахстан	шт	4		
13	Фен настенный э1ф, 220В, 1,2кВт			Казахстан	шт	10		
15	Раковина			Казахстан	шт	4		см. раздел ВК
18	Диспенсер для воды, э1ф, 220В, 1кВт			Казахстан	шт	4		

Взам. инв. N | Подпись и дата | Инв. N подл.

Изм №	Кол.уч.	Лист	№ док.	Подпись	Дата
ГИП		Алибаев			
Разработал		Жукова			
Проверил		Алибаев			
Н.контроль		Оразбаев Р.Т.			

25-2024 ТХ СО

«Строительство физкультурно-оздоровительного комплекса в мкр. Разведка,г. Кульсары Жылыойского района Атырауской области»

Спортивный комплекс	Стадия	Лист	Листов
	РП	1	11
Спецификация оборудования	ТОО "Гео Проект Г.П."		

Позиция	Наименование и техническая характеристика	Тип, марка обозначение документа, опросного листа.	Код оборудования, изделия, материала	Поставщик	Единица измерения	Количество	Масса единицы кг	Примечание
1	2	3	4	5	6	7	8	9
б/п	Зеркало настенное 600х700			Казахстан	шт	4		
б/п	Диспенсер для мыла			Казахстан	шт	4		
б/п	Диспенсер для туалетной бумаги			Казахстан	шт	4		
б/п	Урна			Казахстан	шт	4		
б/п	Вешалка на 2 крючка			Казахстан	шт	16		
	Два санузла, два санузла для МГН, два помещения уборочного инвентаря.							
9	Рукосушитель электрический э1ф, 220В, 1,9кВт			Казахстан	шт	4		
15	Раковина			Казахстан	шт	2		
16	Шкаф для уборочного инвентаря 500х500х1800			Казахстан	шт	2		
б/п	Зеркало настенное 600х700			Казахстан	шт	4		
б/п	Диспенсер для мыла			Казахстан	шт	4		
б/п	Диспенсер для туалетной бумаги			Казахстан	шт	4		
б/п	Урна			Казахстан	шт	4		
б/п	Поливочный кран			Вкл. в спец-ю ВК	шт	2		
	Конференцзал, кабинет директора и гл. инженера, кабинет зам. директора и коменданта, приемная							
1	Стол письменный однотумбовый 1200х600х750			Казахстан	шт	4		
1А	Стол для офисной техники 900х800			КПК "Зета"	шт	1		
2	Компьютер (монитор, процессор, мышь, клавиатура, ПО), э1ф,0,6кВт			Казахстан	шт	5		
3	Кресло подъемно-поворотное			Казахстан	шт	5		
5	МФУ: принтер, копир, сканер, э1ф, 220В, 0,8кВт			Казахстан	шт	1		
6	Шкаф для документов 800х400х1800			Казахстан	шт	6		
8	Шкаф для одежды 2-хсекционный, 600х400х1800			Казахстан	шт	3		
14	Диван			КПК "Зета"	шт	2		
15	Раковина			Казахстан	шт	1		
17	Стол двухтумбовый 1600х800х750			Казахстан	шт	1		
18	Диспенсер для воды, э1ф, 220В, 1кВт			Казахстан	шт	1		

Взам. инв. N

Подпись и дата

Инв. N подл.

Позиция	Наименование и техническая характеристика	Тип, марка обозначение документа, опросного листа.	Код оборудования, изделия, материала	Поставщик	Единица измерения	Количество	Масса единицы кг	Примечание
1	2	3	4	5	6	7	8	9
19	Сейф металлический 500х400х1110			КПК "Зета"	шт	3		
20	Тумба мобильная 400х600х750			Казахстан	шт	1		
22	Стол приставной 4-х местный со стульями			КПК "Зета"	комплект	2		
23	Стул полумягкий			Казахстан	шт	42		
23а	Стол для совещаний, 2400х1200х750	PS 0028		Торнадо PLUS	шт	2		
23б	Видеопроектор с экраном передвижной, Э1ф, 220в, 1.0 кВт			Казахстан	комплект	1		
32	Шкаф холодильный, V=700л, глухая дверь, Э1ф0,36квт,735х884х2064	ШХ-0,7		Торговый дизайн	шт	1		
58	Телевизор с настенным креплением, Э1ф 1,0кВт			Казахстан	шт	1		
	Кабинет сотрудников							
1	Стол письменный однотумбовый 1200х600х750			Казахстан	шт	3		
2	Компьютер (монитор, процессор, мышь, клавиатура, ПО), э1ф,0,6кВт			Казахстан	шт	3		
3	Кресло подъемно-поворотное			Казахстан	шт	3		
8	Шкаф для одежды 2-хсекционный, 600х400х1800			Казахстан	шт	2		
15	Раковина			Казахстан	шт	1		
19	Сейф металлический 500х400х1110			КПК "Зета"	шт	1		
54	Верстак слесарный металлический 2-х тумбовый 1600х860х685 с держателями для инструмента.	ВП — 5/1.6		Казахстан	шт	1		
57	Тиски к верстаку 200-е губки			Казахстан	шт	1		
56	Шкаф для инструментов 800х340х1830			КПК ZETA	шт	1		
	Комната технического персонала .							
56а	Шкаф для белья 1000х500х1800			Казахстан	шт	1		
10	Шкаф для одежды металлический 300х500х1860			Казахстан	шт	7		
15	Раковина			Казахстан	шт	1		
32	Шкаф холодильный, V=700л, глухая дверь, Э1ф0,36квт,735х884х2064	ШХ-0,7		Торговый дизайн	шт	1		
44	Печь микроволновая Э1ф1,6квт v=30л 542х461х329	CIMBALI M39 MWP1050-30M		Торговый дизайн	шт	1		
55	Чайник электрический э1ф, 220В, 1,8кВт			Казахстан	шт	1		
73	Стол обеденный шестиместный со стульями			Казахстан	компл.	1		
73А	Стол рабочий 1-отумбовый, 1200х600х800			Казахстан		1		

Взам. инв. N | Подпись и дата | Инв. N подл.

Позиция	Наименование и техническая характеристика	Тип, марка обозначение документа, опросного листа.	Код оборудования, изделия, материала	Поставщик	Единица измерения	Количество	Масса единицы кг	Примечание
1	2	3	4	5	6	7	8	9
	Мед.пункт, процедурная, ожидальная.							
2	Компьютер (монитор, процессор, мышь, клавиатура,ПО), э1ф,0,6кВт			Казахстан	шт	1		
3	Кресло подъемно-поворотное			Казахстан	шт	2		
15	Раковина			Казахстан	шт	1		
18	Диспенсер для воды, э1ф, 220В, 1кВт			Казахстан	шт	1		
20	Тумба мобильная 400х600х750			Казахстан	шт	2		
21А	Банкетка L-1800мм с износостойким покрытием			Казахстан	шт	2		
23	Стул полумягкий			Казахстан	шт	2		
24	Облучатель бактерицидный (рециркулятор) стационарный, э1ф, 0,15кВт			Медтехника, Казахстан	шт	2		
25	Столик инструментальный на колесах, 520х480х860			Медтехника, Казахстан	шт	2		
26	Шкаф фармацевтический холодильный, э1ф, 220В, 0,25кВт	ХФ-250-2		Медтехника, Казахстан	шт	1		
27	Шкаф медицинский 800х400х1850			Медтехника, Казахстан	шт	1		
28	Шкаф для одежды медицинский 400х520х1800			Медтехника, Казахстан	шт	1		
29	Кушетка смотровая			Медтехника, Казахстан	шт	1		
30	Ширма медицинская 3-х секционная на колесах			Медтехника, Казахстан	шт	1		
31	Стол для врача однотумбовый 1200х600х750			Медтехника, Казахстан	шт	2		
59	Умывальник с локтевым смесителем			Медтехника, Казахстан	шт	1		
60	Камера ультрафиолетовая для хранения стерилизованных инструментов э1ф, 220В, 0,03кВт			Медтехника, Казахстан	шт	1		
	Гардероб персонала буфета , санузел.							
9	Рукосушитель электрический э1ф, 220В, 1,9кВт			Казахстан	шт	1		
10	Шкаф для одежды металлический 300х500х1860			Казахстан	шт	2		
15	Раковина			Казахстан	шт	1		
16	Шкаф для уборочного инвентаря 500х500х1800			Казахстан	шт	1		
б/п	Зеркало настенное 600х700			Казахстан	шт	1		
б/п	Диспенсер для мыла			Казахстан	шт	1		
б/п	Диспенсер для туалетной бумаги			Казахстан	шт	1		
б/п	Урна			Казахстан	шт	1		
б/п	Вешалка на 2 крючка			Казахстан	шт	1		

Взам. инв. N

Подпись и дата

Инв. N подл.

Позиция	Наименование и техническая характеристика	Тип, марка обозначение документа, опросного листа.	Код оборудования, изделия, материала	Поставщик	Единица измерения	Количество	Масса единицы кг	Примечание
1	2	3	4	5	6	7	8	9
	Оборудование буфета на 38 пос. мест (подсобная, моечная, обеденный зал буфета).							
15	Раковина			Казахстан	шт	3		
23	Стул полумягкий			Торговый дизайн	шт	1		
32	Шкаф холодильный, V=700л, глухая дверь, Э1ф0,36квт,735х884х2064	ШХ-0,7		Торговый дизайн	шт	1		
33	Ванна моечная 1-секционная нерж. сталь 600х600х870 глубина 300мм	ВСМЦ-1/600Н		Торговый дизайн	шт	4		
34	Стол холодильный, среднетемпературный, 2 двери, от 0 до + 8 градусов Э1ф0,36квт, 1410х700х850	SCH-2inox		Торговый дизайн	шт	1		
35	Полка настенная закрытая нержавеющая сталь 1200х300х600	ПКЗ-1200/400		Торговый дизайн	шт	1		
36	Овощерезка для сырых и вареных овощей Э1ф0,5квт, 530х410х745 производит. 80-500кг/час с комплектом ножей	ROBOTCOUPE CL40		Торговый дизайн	шт	1		
37	Стол пристенный нижняя полка 800х700х850 нержавеющая сталь			Торговый дизайн	шт	3		
38	Горка зеркальная			Торговый дизайн	шт	1		
39	Холодильник, стеклянная дверь, Э1ф0,3квт, 600х600х800	Бирюса		Торговый дизайн	шт	2		
40	Кофемашина на 2 группы, нерж. сталь, Э3ф5,5квт, 860х570х570 мм	CIMBALI M39 DOSATRON TE DT2		Торговый дизайн	шт	1		
41	Витрина холодильная со стеклянными дверцами и полками Э1ф0,7квт 1560х1170х1315 со встроенным холодильным агрегатом	Ariel BC3-154		Торговый дизайн	шт	1		
42	Кофемолка, нерж. сталь, Э1ф0,3квт производительность 2кг/час	CIMBALI 7S		Торговый дизайн	шт	1		
43	Миксер барный для коктейлей, 2 скорости, чаша из нерж. стали Э1ф0,3квт,	HAMILTON BEACH ProctorSlex		Торговый дизайн	шт	1		
44	Печь микроволновая Э1ф1,6квт v=30л 542х461х329	MWP1050-30M		Торговый дизайн	шт	1		
45	Барная стойка				шт	1		
46	Витрина тепловая настольная с гастроемкостями GN1/1, GN1/3, 1120х 700х872. Диапазон регулирования температуры +20/+80 град, Э1ф2,3квт	ВТН-70		Торговый дизайн	шт	1		
47	Прилавок кассовый 1200х700х870 Э1ф1квт, нержавеющая сталь с аппаратом кассовым Э1ф0,1квт	RADA ККЛ-12/7Н		Торговый дизайн	шт	1		
48	Стол для пищ. отходов 1000х600х860	СПСО-7-5		Торговый дизайн	шт	1		
49	Фронтальная посудомоющая машина 626 х 594 х 857, 270-540 тар/час труба для подключения к водопроводу 3/4 ", цикл 120сек, бойлер 6л,1ф3,75 кВт	RADA ПММ Ф-1		Торговый дизайн	шт	1		
50	Стол пристенный нижняя полка 600х600х850 нержавеющая сталь			КПК ZETA	шт	2		
51	Шкаф для посуды 1500х500х1700	Ш-П		Торгдизайн	шт	1		
52	Стеллаж 4 полки нержавеющая сталь 800х400х1850			Торговый дизайн	шт	1		
53	Стол обеденный 4-х местный со стульями			Торговый дизайн	компл.	9		
53а	Стол обеденный двухместный со стульями 800 х 600 х 700			Торговый дизайн	компл.	1		

Взам. инв. N

Подпись и дата

Инв. N подл.

Изм.	Кол.уч.	Лист	N док.	Подпись	Дата

Позиция	Наименование и техническая характеристика	Тип, марка обозначение документа, опросного листа.	Код оборудования, изделия, материала	Поставщик	Единица измерения	Количество	Масса единицы кг	Примечание
1	2	3	4	5	6	7	8	9
	Универсальный зал (волейбол, баскетбол, гандбол). Две инвентарные.							
61	Стеллаж для спортивного инвентаря 1000х300х1700			InterSport,Казахстан	шт	14		
62	Шведская стенка секция: ширина 1000 высота 2800			InterSport,Казахстан	шт	6		
63	Вышка судейская, высота 2285 мм. ширина 680 мм , положение судьи - сидя.			InterSport,Казахстан	шт	1		
64	Скамья 3000х300х300			InterSport,Казахстан	шт	6		
65	Канат для лазанья L-7м			InterSport,Казахстан	шт	1		
66	Кольца гимнастические Ø235мм			InterSport,Казахстан	компл	1		
67	Стойка баскетбольная сборно-расборная со щитом, кольцом и сеткой			InterSport,Казахстан	компл	1		
68	Щит пластиковый игровой на раме с кольцом и сеткой 1800х1050			InterSport,Казахстан	компл	1		
69	Щит пластиковый тренеровочный с фермой, кольцом и сеткой 1200х750			InterSport,Казахстан	компл	2		
70	Ворота для футбола разборные			InterSport,Казахстан	пара	1		
71	Стол письменный однотумбовый			InterSport,Казахстан	шт	2		
72	Стул металлокаркасный			InterSport,Казахстан	шт	26		
б/п	Мяч баскетбольный кожаный			InterSport,Казахстан	шт	12		
б/п	Мяч волейбольный сшитый			Gala	шт	6		
б/п	Насос для мячей			InterSport,Казахстан	шт	1		
б/п	Стойка волейбольная; комплект + сетка+ стаканы			InterSport,Казахстан	шт	2		
б/п	Сетка для остановки мяча			InterSport,Казахстан	шт	2		
б/п	Тележка/корзина для перемещения и хранения мячей.			InterSport,Казахстан	шт	2		
б/п	Трос для сетки, волейбольный металлический			InterSport,Казахстан	шт	1		
б/п	Теннисный стол, 2740х1525х760			InterSport,Казахстан	шт	1		
б/п	Теннисная ракетка			InterSport,Казахстан	шт	8		
б/п	Теннисный шарик			InterSport,Казахстан	шт	16		
б/п	Теннисная сетка			InterSport,Казахстан	шт	1		
б/п	Ракетка для бадминтона			InterSport,Казахстан	шт	8		
б/п	Волан для бадминтона			InterSport,Казахстан	шт	16		

Взам. инв. N

Подпись и дата

Инв. N подл.

Позиция	Наименование и техническая характеристика	Тип, марка обозначение документа, опросного листа.	Код оборудования, изделия, материала	Поставщик	Единица измерения	Количество	Масса единицы кг	Примечание
1	2	3	4	5	6	7	8	9
	Две тренерские комнаты, два санузла.							
1	Стол письменный однотумбовый 1200х600х750			Казахстан	шт	5		
2	Компьютер (монитор, процессор, мышь, клавиатура, ПО), э1ф,0,6кВт			Казахстан	шт	5		
3	Кресло подъемно-поворотное			Казахстан	шт	5		
6	Шкаф для документов 800х400х1800			Казахстан	шт	4		
8	Шкаф для одежды 600х400х1800			Казахстан	шт	2		
9	Рукосушитель электрический э1ф, 220В, 1,9кВт			Казахстан	шт	2		
18	Диспенсер для воды, э1ф, 220В, 1кВт			Казахстан	шт	2		
20	Тумба мобильная 400х600х750			Казахстан	шт	4		
23	Стул полумягкий			Казахстан	шт	5		
б/п	Зеркало настенное 600х700			Казахстан	шт	2		
б/п	Диспенсер для мыла			Казахстан	шт	2		
б/п	Диспенсер для туалетной бумаги			Казахстан	шт	2		
б/п	Урна			Казахстан	шт	2		
б/п	Вешалка на 2 крючка			Казахстан	шт	2		
	Помещение для отдыха спортсменов							
14	Диван			КПК "Зета"	шт	2		
14а	Телевизорплазменный кристалличнский, э1ф, 220В, 1,0кВт			Казахстан	шт	1		

Взам. инв. N

Подпись и дата

Инв. N подл.

Позиция	Наименование и техническая характеристика	Тип, марка обозначение документа, опросного листа.	Код оборудования, изделия, материала	Поставщик	Единица измерения	Количество	Масса единицы кг	Примечание
1	2	3	4	5	6	7	8	9
	На отм. +4.200							
	Оборудование тренировочного зала бокса , инвентарная.							
1	Подушка боксерская настенная 500х500х460			Уральский з-д спорт. инвентаря	шт	5		
2	Станок для развития кистей рук			Уральский з-д спорт. инвентаря	шт	1		
3	Тренажёр "Эспандер грузовой пристенный "			Уральский з-д спорт. инвентаря	шт	1		
4	Платформа с грушей боксерской диаметр 350-470мм h=1000-1800 наполнение - резиновая стружка, опилки, песок.			Уральский з-д спорт. инвентаря	шт	3		
5	Мяч на растяжках массой 1,8кг			Уральский з-д спорт. инвентаря	шт	2		
6	Груша боксерская на 50кг, наполнение - резиновая стружка, опилки, песок.			Уральский з-д спорт. инвентаря	шт	3		
7	Стеллаж для спортивного инвентаря 1000х300х1700			InterSport,Казахстан	шт	6		
б/п	Тележка для матов			InterSport,Казахстан	шт	2		
б/п	Груша боксерская пневматическая			InterSport,Казахстан	шт	3		
б/п	Зеркало настенное 6000х2000			Казахстан	шт	1		
	Оборудование тренировочного зала борьбы , инвентарная.							
7	Стеллаж для спортивного инвентаря 1000х300х1700			Казахстан	шт	6		
8	Кресло подъемно-поворотное			Казахстан	шт	1		
9	Стол письменный однотумбовый 1200х600х750			Казахстан	шт	1		
10	Диспенсер для воды, э1ф, 220В, 1кВт			Казахстан	шт	1		
11	Борцовский ковер трехцветный 12х12 м с покрышкой, толщ.5 см НПЭ			InterSport,Казахстан	шт	1		
15	Канат для лазания			InterSport,Казахстан	шт	2		
16	Кольца гимнастические на пристенной консоли			InterSport,Казахстан	шт	1		
17	Шведская стенка секция: ширина 1000 высота 2800			InterSport,Казахстан	шт	3		
б/п	Манекен для тренировки приемов борьбы и дзюдо			InterSport,Казахстан	шт	2		
б/п	Борцовский мат 2000х1000х600			InterSport,Казахстан	шт	12		
б/п	Модель с одной ножкой и вытянутыми вперед руками	165см 35кг		InterSport,Казахстан	шт	1		
б/п	Модель с одной ножкой и вытянутыми вперед руками	165см 50кг		InterSport,Казахстан	шт	1		
б/п	Модель с двумя ногами и вытянутыми вперед руками	160см 35кг		InterSport,Казахстан	шт	1		

Взам. инв. N

Подпись и дата

Инв. N подл.

Позиция	Наименование и техническая характеристика	Тип, марка обозначение документа, опросного листа.	Код оборудования, изделия, материала	Поставщик	Единица измерения	Количество	Масса единицы кг	Примечание
1	2	3	4	5	6	7	8	9
б/п	Мешок борцовский			InterSport,Казахстан	шт	5		
б/п	Модель с двумя ногами и вытянутыми вперед руками	140см 25кг		InterSport,Казахстан	шт	1		
б/п	Тележка для матов			InterSport,Казахстан	шт	2		
б/п	Лапа тренировочная большая и малая			InterSport,Казахстан	к-т	10		
б/п	Маты для обшивки стен, на высоту 1м			Казахстан	м2	88		
	Две раздевальные, два санузла.							
10	Диспенсер для воды, э1ф, 220В, 1кВт			Казахстан	шт	2		
12	Раковина			Вкл. в спец. ВК	шт	2		
13	Рукосушитель электрический э1ф, 220В, 1,9кВт			Казахстан	шт	2		
19	Шкаф для одежды металлический 300х500х1860			Казахстан	шт	36		
20	Скамья 1200х300х300			Казахстан	шт	8		
21	Полка настенная с зеркалом 1000х300			Казахстан	шт	2		
22	Фен настенный э1ф, 220В, 1,2кВт			Казахстан	шт	4		
б/п	Зеркало настенное 600х700			Казахстан	шт	2		
б/п	Диспенсер для мыла			Казахстан	шт	2		
б/п	Диспенсер для туалетной бумаги			Казахстан	шт	2		
б/п	Урна			Казахстан	шт	4		
б/п	Вешалка на 2 крючка			Казахстан	шт	2		
	Оборудование тренажерного зала , санузел, инвентарная.							
7	Стеллаж для спортивного инвентаря 1000х300х1700			Казахстан	шт	5		
10	Диспенсер для воды, э1ф, 220В, 1кВт			Казахстан	шт	1		
12	Раковина			Вкл. в спец. ВК	шт	1		
13	Рукосушитель электрический э1ф, 220В, 1,9кВт			Казахстан	шт	1		
23	Разведение/сведение ног	OSHAA		LifeFitness, Казахстан	шт	1		
24	Олимпийская скамья с положительным наклоном	SOIB		LifeFitness, Казахстан	шт	1		
25	Тяга сверху	OSPD		LifeFitness, Казахстан	шт	1		
26	Гребная тяга	OSRW		LifeFitness, Казахстан	шт	1		

Взам. инв. N

Подпись и дата

Инв. N подл.

Позиция	Наименование и техническая характеристика	Тип, марка обозначение документа, опросного листа.	Код оборудования, изделия, материала	Поставщик	Единица измерения	Количество	Масса единицы кг	Примечание
1	2	3	4	5	6	7	8	9
27	Жим ногами под углом 45 градусов	HSLLP		LifeFitness, Казахстан	шт	1		
28	Двухъярусная подставка под гантели			LifeFitness, Казахстан	шт	1		
29	Скамья для пресса с регулируемым наклоном			LifeFitness, Казахстан	шт	2		
30	Беговая дорожка, э1ф, 220В, 2,2кВт	OST		LifeFitness, Казахстан	шт	2		
31	Велотренажер вертикальный	OSC		LifeFitness, Казахстан	шт	1		
32	Кросс-тренажер	OSX		LifeFitness, Казахстан	шт	1		
33	Велотренажер горизонтальный	OSR		LifeFitness, Казахстан	шт	1		
34	Независимая гребная тяга с разным хватом	ILROW		LifeFitness, Казахстан	шт	1		
35	Акустическая система (центр, колонки), э1ф, 220В, 1,6кВт			Казахстан	шт	1		
б/п	Хстойка для гантелей	FGES-XRACK		LifeFitness, Казахстан	шт	1		
б/п	Набор уретановых гантелей 1-10кг	FGES-HSU1000X		LifeFitness, Казахстан	компл	1		
б/п	Набор резиновых штанг 10-20кг (шаг2,5кг)	FGES-LFBB4000		LifeFitness, Казахстан	компл	1		
б/п	Олимпийский обрезиненный диск 1,25кг	ZROD1012		LifeFitness, Казахстан	шт	8		
б/п	Олимпийский обрезиненный диск 2,5кг	ZROD1025		LifeFitness, Казахстан	шт	10		
б/п	Олимпийский обрезиненный диск 5кг	ZROD1050		LifeFitness, Казахстан	шт	10		
б/п	Олимпийский обрезиненный диск 10кг	ZROD1100		LifeFitness, Казахстан	шт	10		
б/п	Олимпийский обрезиненный диск 15кг	ZROD1150		LifeFitness, Казахстан	шт	10		
б/п	Олимпийский обрезиненный диск 20кг	ZROD1200		LifeFitness, Казахстан	шт	10		
б/п	Олимпийский обрезиненный диск 25кг	ZROD1250		LifeFitness, Казахстан	шт	10		
б/п	Олимпийский гриф (220см, 20кг)	FGES-HSA7112		LifeFitness, Казахстан	шт	3		
б/п	Олимпийский Z гриф(изогнутый, 120см, 9кг)	FGES-HSA7115		LifeFitness, Казахстан	шт	1		
б/п	Замки для грифа	FGES-HSA7113		LifeFitness, Казахстан	шт	10		
б/п	Олимпийский юниоркий гриф (153см, 12кг)	FGES-HSA7114		LifeFitness, Казахстан	шт	1		
	Тренерская комната, раздевальная, санузел.							
8	Кресло подъемно-поворотное			Казахстан	шт	3		
9	Стол письменный однотумбовый 1200х600х750			Казахстан	шт	3		
10	Диспенсер для воды, э1ф, 220В, 1кВт			Казахстан	шт	1		

Взам. инв. N

Подпись и дата

Инв. N подл.

Позиция	Наименование и техническая характеристика	Тип, марка обозначение документа, опросного листа.	Код оборудования, изделия, материала	Поставщик	Единица измерения	Количество	Масса единицы кг	Примечание
1	2	3	4	5	6	7	8	9
13	Рукосушитель электрический э1ф, 220В, 1,9кВт			Казахстан	шт	1		
19	Шкаф для одежды металлический 300х500х1860			Казахстан	шт	22		
20	Скамья 1200х300х300			Казахстан	шт	5		
21	Полка настенная с зеркалом 1000х300			Казахстан	шт	1		
22	Фен настенный э1ф, 220В, 1,2кВт			Казахстан	шт	2		
38	Компьютер(монитор, процессор, мышь, клавиатура,ПО), э1ф,0,6кВт			Казахстан	шт	3		
39	Тумба мобильная 400х600х750			Казахстан	шт	3		
40	Шкаф для документов 800х400х1800			Казахстан	шт	1		
41	Шкаф для одежды 2-хсекционный, 600х400х1800			Казахстан	шт	2		
42	Стул полумягкий			Казахстан	шт	5		
	Трибуна на 150 мест							
44	Стулья двухсекционные			Казахстан	компл.	72		
45	Стулья трехсекционные			Казахстан	компл.	8		

Взам. инв. N

Подпись и дата

Инв. N подл.

Изм.	Кол.уч.	Лист	N док.	Подпись	Дата	25-2024 ТХ.СО	Лист 11