«Павлодар облысы Тереңкөл ауданы Бобровка ауылдық округі Жанабет ауылында OKT_Pasha_U219 жиналмалы-бұзылмалы металл конструкциялы ұялы байланысын орнату және қолданысқа енгізу»
жұмыс жобасы бойынша

09.03.2021 ж. № KES-0021/21

ҚОРЫТЫНДЫ

ТАПСЫРЫСШЫ:
«КаР-Тел» ЖШС

БАС ЖОБАЛАУШЫ:
«Аврора Сервис» ЖШС

Талдықорған қаласы

АЛҒЫ СӨЗ

«Павлодар облысы Тереңкөл ауданы Бобровка ауылдық округі Жанабет ауылында OKT_Pasha_U219 жиналмалы-бұзылмалы металл конструкциялы ұялы байланысын орнату және қолданысқа енгізу» жұмыс жобасы бойынша осы қорытынды «ҚұрылысЭкспертСервис» ЖШС-мен берілді.

Осы қорытынды «ҚұрылысЭкспертСервис» ЖШС-нің рұқсатынсыз толық немесе ішінара қайта шығаруға, көбейтуге және таратуға жол берілмейді.

ЗАКЛЮЧЕНИЕ

№ KES-0021/21 от 09.03.2021 г.

по рабочему проекту
«Размещение и эксплуатация сборно-разборной металлической конструкции сотовой связи OKT_Pasha_U219, расположенного в с.Жанабет, Бобровского сельского округа, района Тереңкөл Павлодарской области»

ЗАКАЗЧИК:
ТОО «КаР-Тел»

ГЕНПРОЕКТИРОВЩИК:
ТОО «Аврора Сервис»

г. Талдыкорган

ПРЕДИСЛОВИЕ

Данное экспертное заключение по рабочему проекту: **«Размещение и эксплуатация сборно-разборной металлической конструкции сотовой связи OKT_Pasha_U219, расположенного в с.Жанабет, Бобровского сельского округа, района Тереңкөл Павлодарской области»,** выдано ТОО «ҚұрылысЭкспертСервис».

Данное экспертное заключение не может быть полностью или частично воспроизведено, тиражировано и распространено без разрешения ТОО «ҚұрылысЭкспертСервис».

1. НАИМЕНОВАНИЕ: Рабочий проект «Размещение и эксплуатация сборно-разборной металлической конструкции сотовой связи OKT_Pasha_U219, расположенного в с.Жанабет, Бобровского сельского округа, района Тереңкөл Павлодарской области».

Настоящее заключение выполнено в соответствии с трехсторонним договором №KES-0008 на проведение комплексной вневедомственной экспертизы от 11.01.2021 года между сторонами ТОО «ҚұрылысЭкспертСервис», ТОО «КаР-Тел» и ТОО «Аврора Сервис».

2. ЗАКАЗЧИК: Товарищество с ограниченной ответственностью «КаР-Тел».

3. ГЕНПРОЕКТИРОВЩИК: Товарищество с ограниченной ответственностью «Аврора Сервис» г.Нур-Султан (государственная лицензия 20006068 от 13.04.2020 года, выданная государственным учреждением "Управление контроля и качества городской среды города Нур-Султан". Акимат города Нур-Султан, II-категория).

4. ИСТОЧНИК ФИНАНСИРОВАНИЯ: Негосударственные инвестиции.

5. ОСНОВНЫЕ ИСХОДНЫЕ ДАННЫЕ

5.1 Основание для разработки:

решение Акима Бобровского сельского округа района Тереңкөл Павлодарской области №1-04/14ш от 07.09.2020 года, о предоставлении права временного возмездного землепользования земельного участка;

задание на проектирование, утвержденное руководителем службы строительства сети ТОО «КаР-Тел» от 11.10.2020 года;

архитектурно-планировочное задание (АПЗ) на проектирование № KZ90VUA00328841 от 08.12.2020 года, выданный ГУ «Отдел строительства, архитектуры и градостроительства района Тереңкөл»;

договор аренды земельного участка от 01.10.2020 года, между ГУ «Отдел земельных отношении района Тереңкөл» и ТОО «КаР-Тел»;

акт на право временного возмездного (долгосрочного, краткосрочного) землепользования (аренды) на земельный участок с кадастровым номером 14-208-086-366 и целевым назначением для размещения и эксплуатации сборно-разборной металлиечксой конструкции сотовой связи;

эскизный проект по рабочему проекту «Размещение и эксплуатация сборно-разборной металлической конструкции сотовой связи OKT_Pasha_U219, расположенного в с.Жанабет, Бобровского сельского округа, района Тереңкөл Павлодарской области», согласованный руководителем ГУ «Отдел строительства, архитектуры и градостроительства района Тереңкөл» № KZ69VUA00343575 от 11.01.2021 года;

инженерно-геологический отчет, выполненный ПК «Изыскатель» (государственная лицензия 01-ГСЛ №000475 от 11.09.1995 года, выданный Агентством Республики Казахстан по делам строительства и жилищно-коммунального хозяйства, изыскательская деятельность);

топографо-геодезические изыскания, выполненный ПК «Изыскатель» в августе месяца 2020 года;

письмо заказчика от 06.01.2020 года №698, содержащее данные об источнике финансирования (частные инвестиции), о направлении рабочего проекта на комплексную вневедомственную экспертизу проектов и сроках начала строительства;

заявка заказчика в ГУ «Управление недропользования,окружающей среды и водных ресурсов Павлодарской области» на получение на разрешение на эмиссии в окружающую среду для объектов IV категории;

5.2 Согласования и заключения заинтересованных организаций:

Эскизный проект по рабочему проекту «Размещение и эксплуатация сборно-разборной металлической конструкции сотовой связи ОКТ_Pasha_U219, расположенного в с.Жанабет, Бобровского сельского округа, района Тереңкөл Павлодарской области»;

Разрешение на эмиссии в окружающую среду для объектов IV категории, выданное Государственным учреждением «Управление недропользования, окружающей среды и водных ресурсов Павлодарской области» от 04.03.2021 года № KZ75VDD00161891.

5.3 Перечень документации, представленной на экспертизу

Исходные данные;

Том 1. Генеральный план;

Том 2. Технологические решения;

Том 3. Конструкции железобетонные.

Том 4. Конструкции металлические;

Том 5. Архитектурно-строительные решения;

Том 6. Электрооборудование, электроснабжение и молниезащита;

Том 7. Раздел ОВОС (оценка воздействия на окружающую среду) к рабочему проекту;

Инженерно-геологический и инженерно-геодезический отчет;

Паспорт проект;

Расчет металлических конструкции;

Общая пояснительная записка (ПЗ);

5.4 Цель и назначение объекта строительства

Рабочий проект «Размещение и эксплуатация сборно-разборной металлической конструкции сотовой связи ОКТ_Pasha_U219, расположенного в с.Жанабет, Бобровского сельского округа, района Тереңкөл Павлодарской области», разработан для строительства мобильной базовой станции с внутренним телекоммуникационным оборудованием и сборно-разборной сотовой связи.

6. ОСНОВНЫЕ ДАННЫЕ ОБЪЕКТА И ПРИНЯТЫЕ ПРОЕКТНЫЕ РЕШЕНИЯ

6.1 Место размещения объекта и характеристика участка строительства:

Участок под строительство «Размещение и эксплуатация сборно-разборной металлической конструкции сотовой связи ОКТ_Pasha_U219, расположенного в с.Жанабет, Бобровского сельского округа, района Тереңкөл Павлодарской области» находится в с.Жанабет, района Тереңкөл Павлодарской области.

Рисунок 1 - Место расположения объекта

Природно-климатические условия района строительства:

Район строительства характеризуется следующими природно-климатическими условиями:

Климатический район строительства	- IIIA.
Нормативное значение снегового покрова	- 120 кгс/м2.
Нормативное значение ветрового давления	- 77 кгс/м2.
Расчетная температура	- минус 34,6^{0}С.
Гололедные нагрузки	- III район, 15 мм.
Сейсмичность участка	- не сейсмичный.

Инженерно-геологические условия:

Согласно инженерно-геологическим изысканиям, выполненным ПК «Изыскатель» в 2020 году, геологтческий разрез в пределах разведанной глубины представлен двумя геолого-генетическими комплексами:

- отложения современного возраста – tQIV (насыпной грунт);
- аллювиальные отложения верхнечетвертичного возраста – aQIII (песок средней крупности, песок гравелистый, песок пылеватый).

С учетом возраста, генезиса и номенклатурного вида грунта выделено четыре инженерно-геологических элемента (ИГЭ), описание которых приведено ниже:

ИГЭ-1 0-1,3 м насыпной грунт – супесь темно-коричневая, грунт переотложенный, слежавшийся.

ИГЭ-2 1,3-3,8 м песок крупный, коричневый, плотный, маловлажный, с включением гравия до 20%.

ИГЭ-3 3,8-6,3 м песок гравелистый, коричневый, плотный, маловлажный.

ИГЭ-4 6,3-8,0 м песок пылеватый, серо-коричневый, плотный, насыщенный водой, с включением гравия до 5%.

ИГЭ-1 – насыпной грунт, как ИГЭ не изучались по причине непригодности его использования в качестве основания под здания и сооружения.

Классификация грунтов дана в соответствии с ГОСТ 25100-11 Грунты.

На рассматриваемой территории подземные воды вскрыты скважиной на глубине 6,3 м по условиям залегания характеризуются как грунтовые, водовмещающим грунтом являются прослои песка в толще суглинка. Сезонное колебание уровня грунтовых вод за счет инфильтрации составляет 0,7 м. Питание водоносного горизонта осуществляется, в основном, за счет инфильтрации атмосферных осадков.

Вода слабоагрессивная к бетону нормальной проницаемости на портландцементе и к арматуре железобетонных конструкций при периодическом смачивании; к алюминиевой и свинцовой оболочкам кабеля коррозионная активность – высокая.

Нормативная глубина сезонного промерзания грунтов равна 2,42 м.

Максимальная глубина проникновения нулевой изотермы в грунт – 200 см.

Грунты по степени трудности разработки вручную и одноковшовым экскаватором относятся к I строительной группе.

Сейсмичность района и участка строительства, согласно схематичской карты сейсмического районирования территории оценивается до 6 баллов.

6.2. Проектные решения

6.2.1 Генеральный план

Генеральный план разработан на основании норм и правил СП РК 3.01-101-2013 «ГРАДОСТРОИТЕЛЬСТВО. ПЛАНИРОВКА И ЗАСТРОЙКА ГОРОДСКИХ И СЕЛЬСКИХ НАСЕЛЕННЫХ ПУНКТОВ» с его функциональным назначением и требованиями по благоустройству и санитарно-экологическим нормам. Компоновка зданий и сооружений по генеральному плану существующая, произведена с учетом технологической схемы, противопожарных, экологических и санитарно-гигиенических требований.

Генеральный план выполнен на топографической съёмке в масштабе 1:500. Система координат - местная. Система высот – Балтийская.

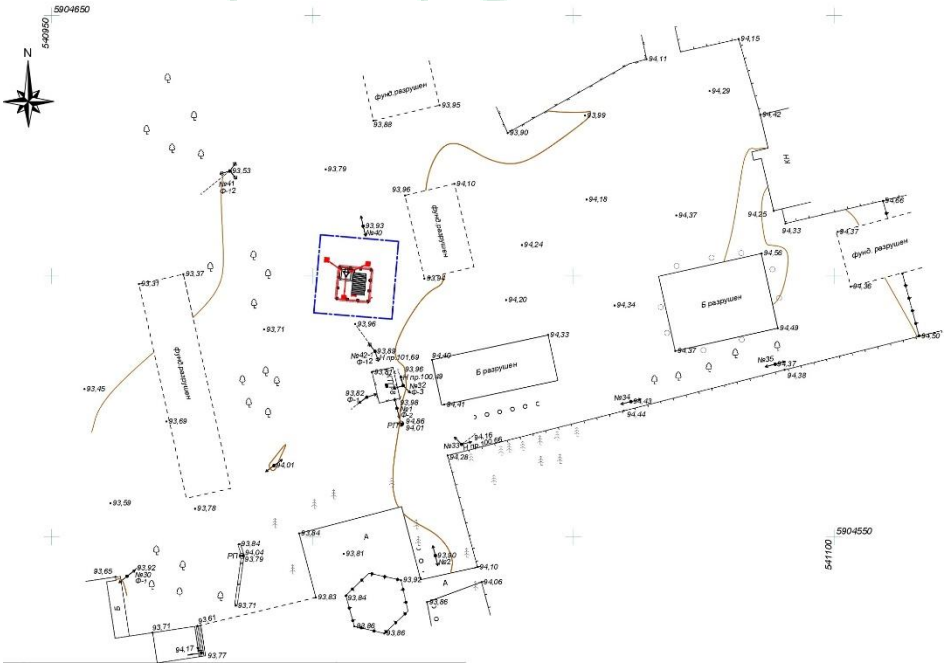

Рисунок 2 - Ситуационная схема

Данным проектом предусмотрено установка сборно-разборной антенного оборудования базовой станции и установка аппаратного контейнера для размещения технологического оборудования базовой станции. Базовая станция является элементом сети сотовой радиотелефонной связи Билайн.

План организации рельефа решён методом проектных отметок с учётом планируемых отметок местных улиц. Отвод поверхностных вод осуществляется с территории участка вдоль проездов на пониженные участки рельефа.

Территория участка составляет 225,0 м2.

В рабочем проекте на участке предусматриваются:

1. Сборно-разборная антенная оборудования;
2. Аппаратный контейнер.

Проектом не предусмотрено благоустройства территории. Существующая озеленения максимально сохранены.

Соответствующие права и возможности других людей не ущемлены.

6.2.2 Архитектурно-планировочные решения

Территория участка под базовую станцию имеет размеры в плане 15,0х15,0 м. За условную отметку 0,000 принят уровень поверхности земли.

На участке размещена не охраняемая, площадка размером в плане 6,0х6,0м с антивандальным ограждением (металлическая решетчатая ограда высотой 2,5м, верхняя часть колючка). На площадке установлена сборно-разборная металлическая опора связи МК-25,0м, высотой 25,0м и аппаратная – цельно-металлическии контейнер ТОО «КаР-Тел», с габаритными размерами 3,4х2,4х2,8(h)м. Контейнер предназначен для размещения технологического оборудования.

Контейнер устанавливается на три фундаментных блока ФБС 24.4.6Т или из монолитного бетона с размерами каждого блока 2,4х04х06(h) м. Бетон класса В25.

Под подошвой фундаментных блоков выполнена гравийная подготовка, толщиной 100 мм.

6.2.3 Конструктивные решения

Уровень ответственности сооружения - II (нормальный), не относящиеся к технически сложным.

Ствол опоры – сквозная трехгранная решетчатая конструкция высотой 25,0м, с поясами из труб и крестовыми раскосами из уголков. Ствол набирается из секций длиной 1,5м, для поясов используется труба диаметром 108х6мм, 108х5мм и 108х4мм, распорки и раскосы выполняются из равнополочных уголков 40х4мм.

Для доступа к оборудованию предусмотрен лестничный трап с защитным ограждением. Устанавливается трап по наружной части опоры до верхней секции с креплением к МК-25,0 м крепежными элементами и имеет ограждение от вероятного падения монтажника.

Ствол опирается на железобетонный фундамент жестко. Так же для обеспечения общей устойчивости конструктивной системы к стволу опоры на отметке 9,8м крепятся подкосы, на отметке 18,8 м – тросовые оттяжки. Подкосы и оттяжки крепятся к анкерным железобетонным фундаментам на расстоянии 4м от поясов ствола. Подкосы запроектированы из труб диаметром 108х4мм, оттяжки – из канатов 11.5-Г-В-Ж-К-Н-Т-2160.

В качестве материала для изготовления металлоконструкций применена сталь С245.

Расчет несущих конструкций (фундамент, опора и оттяжки) выполнен методом конечных элементов на статические и динамические воздействия, с выбором расчетных сочетаний усилий.

Фундаменты:

Фундамент - Фм-1 под металлическую опору МК-25,0м - монолитный железобетонный, отдельно стоящий башмак, размерами 1,8х1,8х1,4м, с армированием пространственным вязаным каркасом из стержневой арматуры класса А-III и установкой до бетонирования фундамента металлической конструкции опоры основания мачты в проектное положение на сборные бетонные плиты, уложенные на армированную бетонную стяжку толщиной 100мм. Бетон класса В25.

Под фундаментом опоры устанавливаются три ж/б плиты размерами 500х500х100мм с закладной под стойки труб Ø273*8мм. Бетон марки М350.

Трубы Ø273*8мм обвязываются между собой уголком равнополочным 63х5мм.

Фундаменты бетонируются бетоном М350 кл. В27,5 F-300, W8 с внутренним бетонированием трёх стоек труб Ø273*8мм.

Фундамент якоря - Як. Фм-2 (шт.3)

Монолитный железобетонный, отдельно стоящий башмак, размерами 0,9х0,9х1,4(h) м, с армированием двумя вязаным сетками из стержневой арматуры класса А-III и установкой до бетонирования конструкции якоря в проектное положение на сборные бетонные плиты. Бетон фундамента принят класса В25. Под фундаментом опоры устанавливаются ж/б плиты размерами 500х500х100мм с закладной под стойки труб Ø273*8мм. Бетон марки М350.

Фундаменты бетонируются бетоном М350 кл. В27,5 F-300, W8 с внутренним бетонированием трёх стоек труб Ø273*8мм.

Под подошвой всех фундаментов выполнена гравийная подготовка, толщиной 100мм.

Контейнер устанавливается на три фундаментных блока ФБС или из монолитного бетона с размерами каждого блока 2,4х04х06(h) м. Бетон класса В25.

Антикоррозионная защита строительных конструкций и гидроизоляция

Мероприятия по защите конструкций от коррозии приняты в соответствии с требованиями:

СП РК 2.01-101-2013 «Защита строительных конструкций от коррозии».

Перед нанесением защитных покрытий предусмотрена очистка поверхностей конструкций до степени 3.

Окраска металлических закладных и соединительных элементов конструкций принята быстросохнущими эмалями.

Предусмотрено покрытие стальных конструкций на заводе всех несущих конструкций грунтовкой ГФ-021 с последующим покрытием двумя слоями эмали ПФ-115 общей толщиной 55мкм, кроме оговоренных. Качество лакокрасочного покрытия должно соответствовать пятому классу.

Горизонтальная гидроизоляция стен на обрезах монолитных фундаментов - цементно-песчаная стяжка состава 1:2, толщиной 20мм.

Все боковые поверхности фундаментов, соприкасающиеся с грунтом, обмазываются в два слоя горячим битумом.

6.2.4 Инженерное обеспечение, сети и системы

Электротехнические решения

Проект сетей электроснабжения базовой станции сотовой связи разработан на основании:

1. Задания на проектирование ТОО «Кар-Тел» от 11.10.2020 г;

2. Заданий технологического, сантехнического и архитектурно-строительного разделов;

3. В соответствии с требованиями:

- Правила устройства электроустановок РК (2015 г.);
- СП РК 4.04-106-2013 «Электрооборудование жилых и общественных зданий. Нормы проектирования»;
- СП РК 2.04-104- 2012 «Естественное и искусственное освещение»;
- СП РК 4.04-107-2013 «Электротехнические устройства».

Категория базовой станции по надежности электроснабжения – III.

Расчетная мощность – 6,6 кВт.

Проектом предусмотрено:

- подключение оборудования ТОО «КаР-Тел» от распределительного щита районного РЭС;
- установка в существующем щите РЭС автомата тип IEK 40A 3p;
- установка трёхфазного трёхтарифного электронного прибора учёта электроэнергии типа «Дала СА4-Э720 Т1» и ящиком с запирающим устройством;
- установка проектируемого распределительного щита РЩ-380В Билайн, на боковой стенке контейнера;
- строительство ВЛ-0,4кВ проводом марки СИП сечением 4х10мм2 от существующего распределительного щита РЭС.

Для питания базовой станции предусмотрено вводное распредустройство ВРУ, установленное в контейнере БС.

Для БС проектом предусмотрен контур заземления и молниезащита.

Контур заземления для молниеприемника и оборудования связи выполняется отдельно.

Молниезащите подлежат:

- Нижняя площадка (разгрузочная рама) металлоконструкции монополи Н=25,0м;
- Проектируемая металлоконструкция монополи Н=25,0м;
- Каркас цельнометаллического контейнера;
- установленное оборудование в проектируемом контейнере БС;
- Внешний радиоблок RRU5909 for Multi-Mode 2100MHz(2*60W) (624Вт), Мощность 624 Вт;
- Внешний радиоблок RRU5909 for Multi-Mode 1800MHz(2*60W) (624Вт), Мощность 624 Вт;
- радио блок RAU PPC антенны;
- трубостойки антенн;
- установленная ГШЗ (главная шина заземления) в контейнере БС (ВРУ).

Контур заземления выполнен при помощи вертикальных заземлителей - электродов из стальных уголков 40х4мм длиной 2м.

Вертикальные заземлители соединены между собой горизонтальными заземлителями - соединительной шиной из стальной полосы 4х40 мм.

Для защиты от поражения электрическим током, предусмотрено зануление всех открытых частей электрооборудования. В качестве защитных проводников используются специально предусмотренные проводники (пятая жила кабеля в трехфазных сетях).

Основные показатели проекта

Таблица 1

№№ п/п	Наименование	Ед. изм.	Кол-во
1	Категория электроснабжения		III
2	Напряжение питания	кВ	0,38/0,22
3	Расчетная мощность, кВт	кВт	6,6
4	Коэффициент мощности		0,93

6.3 Инженерно-технические мероприятия по предупреждению чрезвычайных и взрывопожароопасных ситуаций

Степень огнестойкости – II.

Проект выполнен в соответствии с техническим регламентом «Общие требования к пожарной безопасности», утвержденного Постановлением Правительства РК от 23.06.2017 №439, а также п.6.4.5 СП РК 2.02-101-2014 «Пожарная безопасность зданий и сооружений».

Здания размещены на участке с соблюдением противопожарных разрывов, с обеспечением возможности проезда пожарного транспорта.

Электропроводка во всех помещениях предусмотрена скрытой.

В качестве противопожарных мероприятий рассматривается запрет на сжигание мусора, сухой травы и листьев на прилегающей территории

При производстве работ на высоте, электросети и другие инженерные системы, находящиеся в зоне работ, должны быть отключены, закорочены, а оборудование и трубопроводы освобождены от взрывоопасных, горючих и вредных веществ.

Производство сварочных работ должно выполняться с соблюдением требований по защите работающих и окружающей среды от воздействия вредных факторов.

Проектируемый объект должен быть оборудован первичными средствами пожаротушения - огнетушителями.

Согласно СН РК 3.01-01.2013 проектом предусмотрен проезд для пожарных машин к зданию и доступ пожарных с автолестниц или автоподъемников.

Нормативное противопожарное расстояние между зданиями соответствует требованиям СН РК 3.01-01.2013.

В случае возникновения пожара на участке, предусмотрен пожарный гидрант с беспрепятственным доступом к пожарным машинам.

6.4 Оценка воздействия на окружающую среду

Участок площадью 0,0225 га для строительства базовой станции сборно-разборной монополи на разгрузочной раме 25,0 м конструкции сотовой связи «Beeline» расположен по адресу: Павлодарская область, район Тереңкөл, с.Жанабет.

Прямого воздействие на озеро объект не оказывает, так как между ним и объектом строительства находится жилой массив.

В настоящем разделе разработаны решения по размещению и установке оборудования GSM-900, UMTS-2100, сети сотовой радиотелефонной связи “Beeline” в Республике Казахстан по лицензии ТОО «КаР-Тел».

Источники загрязнения атмосферы

На период строительства объекта, образовываются следующие временные неорганизованные источники выбросов загрязняющих веществ в атмосферу:

− земляные работы (планировка площадки, отсыпка места установки контейнера щебнем (пыление);

− работа двигателей внутреннего сгорания автотракторной техники и автотранспорта;

− сварочные работы;

− покрасочные работы;

− гидроизоляционные работы.

Источники выбросов нестационарные, неорганизованные.

При строительства базовой станции будут проводиться незначительные земляные работы:

– снятие и временное хранение ПРС (применительно к глине), разгрузка строительных материалов (щебень) и пыление при работе автотранспорта. При земляных работах в атмосферу выделяется пыль неорганическая: 70-20% двуокиси кремния. Выброс вредных веществ происходит неорганизованно (ист. 6001).

Для земляных работ, перевозки грузов и установки бетонных и металлических конструкции используется следующая автотехника: трактор с куном и экскаваторным ковшом (ЭОВ-4021) - 1 ед., автокран с монтажником – стропольщиком – 1 ед., грузовой автомобиль (самосвал) – 1 ед., манипулятор – 1 ед. При работе автотракторной техники в процессе работы двигателей внутреннего сгорания происходит выделение в атмосферу азота диоксид, азота оксид, углерод (сажа), сера диоксид, углерод оксид, бензина и керосин (ист. 6002).

Для проведения сварочных работ используется передвижной электросварочный аппарат – 1 шт. Годовой расход электродов марки Э42 составляет 7 кг (0,007 тонн). В процессе работы электросварочного аппарата в атмосферу выделяются железа оксид, марганец и его соединения.

Источник выброса неорганизованный (ист. 6003).

При покрасочных работах используется краска марки ПФ-115 и грунтовка ГФ 021.

Годовой расход эмали составляет 4 кг, грунтовки – 10 кг. При проведении покрасочных работ происходит выделение в атмосферу диметилбензола, метилбензола, бутан-1-ола, этанола, 2-Этоксиэтанола, бутилацетата, пропан-2-она и уайт-спирита. Источник выброса неорганизованный (ист.6004).

Гидроизоляционные работы (ист. 6005). Гидроизоляция бетонных и металлических конструкций выполняется 2 (двумя) слоями битумной мастики. Поверхности блоков, соприкасающихся с грунтом, будет выполнена битумной мастикой в два слоя. Твердый битум будет расплавляться в специальной емкости паяльной лампой. Расход битума составит 0,01 т.

При нагреве битума будет происходить выделение углеводородов предельных С12-С19.

Источник выбросов неорганизованный (ист. 6005).

Суммарные выбросы составляют – 0.049251962 т/период, в т.ч.: твердые – 0.025828712 т/период, жидкие и газообразные – 0.02342325 т/период.

Нормативы выбросов загрязняющих веществ в атмосферу без учета автотранспорта составляют: всего – 0.0389927 т/период, из них твердые – 0.025691 т/период, жидкие и газообразные 0.0133017 т/период.

Период эксплуатации

Базовая станция связи и ее стальные конструкции с оборудованием, не оказывают негативного влияния на окружающую среду.

Источники выбросов загрязняющих веществ в атмосферу на период эксплуатации рассматриваемого объекта отсутствуют.

Для строительства будут задействованы следующие передвижные механизмы: экскаватор, буроям, грузовой автомобиль, стреловой кран.

Все механизмы и строительная техника работают на дизтопливе.

Заправка автотранспорта предусмотрена на ближайших АЗС.

Производство каких-либо строительных конструкций, в т.ч. изделий из дерева и бетона на стройплощадке не предусмотрено.

Ремонтные работы машин и механизмов на территории строительной площадки производить не планируется В соответствии с санитарными правилами «Санитарно-эпидемиологические требования по установлению санитарно-защитной зоны производственных объектов» (Утвержденный Министром национальной экономики РК от 20.03.2015г. №237), для участков кратковременных строительных работ размер СЗЗ не устанавливается.

Проектируемая Сборно-разборная монополь на разгрузочной раме 25.0 м в соответствии с санитарными правилами «Санитарно-эпидемиологические требования по установлению санитарно-защитной зоны производственных объектов» (Утвержден Министром национальной экономики РК от 20.03.2015 г. № 237) не классифицируется, СЗЗ не устанавливается.

Масштабы загрязнения атмосферного воздуха в районе производства работ носят локальный характер, непостоянны по времени и совокупности воздействия от отдельных источников. Так, сначала производятся подготовительные работы, затем основные работы, связанные с применением постов электродуговой сварки и лакокрасочных материалов.

В рамках выполненного рабочего проектирования и компонентно-качественной оценки воздействия на окружающей среды проведены определение необходимости расчетов приземных концентраций по веществам в атмосферном воздухе, на момент разработки рабочих проектов в составе с ОВОС превышения концентраций по отдельным загрязняющим веществам и группам всех возможных суммаций не выявлено.

Нормативы предельно-допустимых выбросов (ПДВ) на период строительства проектируемого объекта предлагаются на уровне расчетных показателей и представлены в таблице.

Период эксплуатации

Сооружения опоры связи МК-25,0 м ее стальные конструкции с оборудованием, не оказывают негативного влияния на окружающую среду.

Источники выбросов загрязняющих веществ в атмосферу на период эксплуатации рассматриваемого объекта отсутствуют.

Оценка воздействия на водную среду.

На рассматриваемом объекте не будут использовать ядовитые и химически активные вещества, которые при случайных проливах и рассыпании при их транспортировании, могли бы при попадании на почву оказать вредное воздействие на поверхностные и подземные воды.

Влияние на поверхностные, подземные воды и водные экосистемы, в процессе штатной эксплуатации проектируемого объекта оказываться не будет.

Отходы производства.

В период проведения строительных работ будут образовываться твердо-бытовые отходы от работающего персонала, строительный мусор, огарки сварочных электродов, жестяные банки из-под краски.

Отходы строительства в виде огарков электродов, жестяных банок из-под красок будут сдаваться в специализированные предприятия по приему данных отходов. Твердо-бытовые отходы и строительный мусор будут вывозится на полигон ТБО. По классу опасности ТБО относятся к V классу опасности, отходы на период строительства относятся к IV и III классам опасности. По уровню опасности отходы относятся к зеленому и янтарному списку.

Нормативы размещения отходов производства и потребления на период строительства

Наименование отходов	Образование, т/период	Размещение, т/период	Передача сторонним организациям, т/период
1	2	3	4
Всего	4,0877		4,0877
в т.ч. отходов производства	4,0127		4,0127
Отходы потребления	0,075		0,075
Янтарный уровень опасности			
Жестяные банки из-под краски	0,0126		0,0126
Зеленый уровень опасности			
Твердо-бытовые отходы	0,075		0,075
Огарки сварочных электродов	0,0001		0,0001
Строительные отходы	4,0		4,0
Красный уровень опасности			
перечень отходов			

Оценка воздействия на почву.

Ожидаемое воздействие на почвенный покров может выражаться в его загрязнении отходами производства и потребления. Однако такие мероприятия, как: благоустройство территории, технические решения процесса эксплуатации, твердое покрытие площадки, прилегающей территории и подъездных путей, хранение отходов на предназначенных площадках, своевременный вывоз в отведенные места, позволят свести к минимуму воздействие на земельные ресурсы и почву.

Воздействие на растительный.

Район размещения площадки строительства находится под влиянием многокомпонентного антропогенного воздействия. Непосредственно около объекта животные отсутствуют в связи с техногенной освоенной территорией и близостью действующего объекта с жилым массивом.

Путей сезонных миграций и мест отдыха, пернатых и млекопитающих во время миграций на территории расположения объекта не отмечено.

Редких и исчезающих краснокнижных растений в зоне влияния нет.

Воздействие на флору и фауну минимальное, так как территория строительства размещается на землях со скудной растительностью.

В целом оценка воздействия объекта проектирования на растительный покров характеризуется как допустимая.

Воздействие на животный мир.

Животный мир рассматриваемого района представлен преимущественно мелкими грызунами, домашними животными (кошки, собаки) и пернатыми.

Класс млекопитающих представлен мелкими млекопитающими из отряда грызунов:

полевая мышь, крысы. Из птиц обычный домовой воробей, сорока, ворон, грач, синица, скворец.

Ценные виды животных и места гнездования птиц на участке строительства – не выявлено. Особо охраняемых территорий в окрестностях участка нет.

В целом оценка воздействия объекта проектирования на животный мир характеризуется как допустимая.

Комплексная оценка последствий воздействия на окружающую среду при нормальном режиме эксплуатации объекта.

Воздействие на атмосферный воздух, почвенный покров, водные источники, растительность и животный мир, при проведении строительно-монтажных работ, носит кратковременный характер и какого-либо заметного влияния, оказывать не будет.

В связи с тем, что основным фактором загрязнения окружающей среды от реализации проекта будет являться воздействие на атмосферный воздух, рассматриваем возможный экологический риск от воздействия на атмосферный воздух.

Проанализировав расчеты выбросов в атмосферу от источников выбросов при строительстве объекта, выполненных с применением нормативно-методической литературы, можно сделать вывод, что выбросы при строительстве объекта будут незначительными.

В связи с вышеизложенным, риск возникновения чрезвычайной экологической ситуации при эксплуатации проектируемой деятельности возможен минимально.

Анализ результатов исследований уровня загрязнения природной среды в районе расположения объекта показывает, что проектируемое производство не относится к предприятиям с повышенным экологическим риском. Экологический риск, выражающийся в возникновении экстраординарных, катастрофических ситуаций, способных нанести глобальный ущерб окружающей природной среде и здоровью населения на современном уровне считается незначительным.

Сооружение источников залповых или аварийных выбросов загрязняющих веществ в атмосферу на территории проектируемого производства не предполагается.

Оценка неизбежного ущерба, наносимого окружающей среде и здоровью населения в результате намечаемой хозяйственной деятельности.

При должных условиях эксплуатации, никаких дополнительных, отличающихся от существующего положения, видов ущерба окружающей среде от реализации проекта быть не должно.

Реализация настоящего проекта, направлена на решение вопросов по улучшению качественного и количественного воздействия на окружающую среду, что выражается мероприятиями, заложенными в проекте.

Строительство рассматриваемого объекта окажет положительное воздействие на социально-экономическую среду, так как в результате реализации проекта будет полностью устранен дефицит на услуги связи в сельской местности.

Природоохранные мероприятия:

• Все строительные и бытовые отходы должны собираться в металлические контейнера. По мере накопления строительные и бытовые отходы вывозить в специальные отведенные места (на полигоны). Содержать в исправном состоянии мусоросборные контейнеры для предотвращения загрязнения поверхностных вод и окружающей среды;

• Хозбытовые сточные воды на период строительства собирать в биотуалеты и периодически, по мере накопления сточные воды вывозить на специально отведенные места;

• Предусмотреть удаление замазученных пятен с земляной поверхности;

• Проведение тщательной технологической регламентации работ на период строительства;

• Поддержание в исправном состоянии транспорта и механизмов для исключения проливов горюче-смазочных материалов;

• Горюче - смазочные материалы должны хранится в металлических герметичных емкостях на отдельных участках по хранению ГСМ;

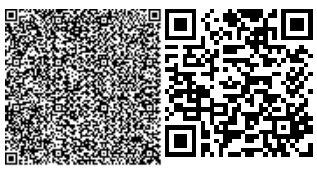

• На данном участке запрещается размещение захоронений радиоактивных и химических отходов, свалок, и других объектов, влияющих на состояние поверхностных и подземных вод

• Ремонт транспорта и механизмов производить на отдельных промплощадках;

• На период строительства необходимо установить предупреждающие знаки, запрещающие вход и въезд посторонних лиц и механизмов;

• Производить постоянную уборку территории;

• Применять оптимальные технологические решения строительства, не оказывающих негативного влияния на водную и окружающую природную среду, и исключающие возможные аварийные ситуации;

Выбросы по всем рассматриваемым веществам предлагается принять в качестве нормативов ПДВ.

ОСНОВНЫЕ ВЫВОДЫ ПО РЕЗУЛЬТАТАМ ПРОВЕДЕНИЯ ОЦЕНКИ ВОЗДЕЙСТВИЯ НА ОКРУЖАЮЩУЮ СРЕДУ

В данной работе выполнены качественная и количественная оценка воздействия на окружающую среду.

На основании приведенных в данной работе материалов можно сделать следующие выводы:

• Воздействие на атмосферный воздух не приведет к изменению качества атмосферного воздуха. Выбросы вредных веществ в атмосферу в период строительства в количестве: всего – 0.0389927 т/период. не приведет к изменению качества атмосферного воздуха.

• Влияние на подземные и поверхностные воды допустимое, так как образующиеся хозяйственно-бытовые сточные воды в период строительства будут отводиться в водонепроницаемый выгреб. В период эксплуатации воздействие на подземные и поверхностные воды не происходит.

• Воздействие на почвы и грунты в период строительства не приведет к ощутимому загрязнению и изменению их свойств. Строительные отходы, сварочные огарки и ТБО будут вывезены по договорам со спецорганизациями.

• Существенного негативного влияния на биологическую систему (растительный и животный мир, население) объект не окажет. Деятельность рассматриваемого объекта не приведет к изменению существующего видового состава растительного и животного мира.

Выбросы по всем рассматриваемым веществам предлагается принять в качестве нормативов ПДВ.

6.5 Оценка соответствия проекта санитарным правилам и гигиеническим нормам

БС является элементом сети сотовой радиотелефонной связи стандарта GSM-900, UMTS-2100. Станция обеспечивает установление входящих и исходящих соединений мобильных абонентов между собой, с абонентами других операторов и абонентами стационарных телефонных сетей общего пользования, при нахождении и перемещении своих абонентов (включая национальных и международных роумеров) в пределах обслуживаемой базовой станцией территории.

Документация по размещению антенн, оборудования, инженерного обеспечения базовой станции разрабатывается по отдельному проекту.

Радиомачта и технологический контейнер постоянным персоналом не обслуживается. Сточных вод и бытовых отходов не образуется. Водоснабжение не предусматривается. Проектом предусмотрено отопление помещения базовой станции

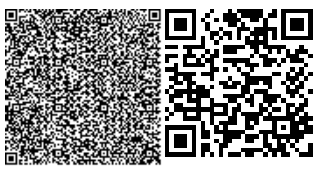

(электрообогреватель) в связи с тем, что тепло-выделение оборудования в аппаратной контейнера в зимний период не превышают тепло-потери БС.

Вентиляция помещения БС рассчитана на ассимиляцию тепло выделений от проектируемого оборудования в летний период. Для поддержания требуемых параметров воздуха предусматривается установка одной настенной сплит–системы.

Согласно Санитарных правил «Санитарно-эпидемиологические требования по установлению санитарно-защитной зоны (СЗЗ) производственных объектов» на период строительства установление размера СЗЗ не требуется, ввиду временности осуществления работ. На время эксплуатации СЗЗ, зона ограничения застройки будет разрабатываться отдельным проектом для устанавливаемого радиотехнического оборудования согласно требованиям санитарных правил «Санитарно-эпидемиологические требования к радиотехническим объектам» утвержденных приказом Министра национальной экономики РК от 28 февраля 2015 года №173.

На время строительно-монтажных работ будет 4 неорганизованных источников загрязнения от которых выбрасывается в атмосферу 11 видов загрязняющих веществ: железа оксид, марганец и его соединения, углерод (сажа), пыль неорганическая: 70-20% двуокиси кремния, азота диоксид, азота оксид, серы диоксид, углерода оксид, ксилол, керосин, уайт-спирит. Согласно результатов расчета рассеивания ВВ в атмосферу превышения ПДК за территорией площадки строительства не будет.

Источниками шума на период строительства является автотранспорт, предназначенный для строительства. Согласно проведенных расчетов уровень звукового давления в расчетной точке (в дневное время) = 23 дБА<30-40 дБА. Шумовое воздействии строительной техники при строительстве является незначительным, кратковременным и находится в пределах нормы.

На период эксплуатации объекта источники выбросов загрязняющих веществ в атмосферу отсутствуют.

На рассматриваемом объекте не будут использоваться ядовитые и химически активные вещества, которые при случайных проливах и рассыпании при их транспортировании, могли бы при попадании на почву оказать вредное воздействие на поверхностные и подземные воды. Вредные ядовитые производственные стоки, которые могли бы быть выпущены на почву, и таким образом стать источником загрязнения подземных вод, отсутствуют.

Токсичных, радиоактивных и других вредных для здоровья веществ в ходе проведения работ образовываться не будут.

Проектом предусматривается оборудование передвижных вагончиков для создания необходимых санитарно-бытовых условий строителей.

6.5 Организация строительства

Доставка грузов к месту строительства осуществляется автотранспортом.

Район строительства по наличию кадров, предприятий стройиндустрии, автомобильных дорог относится к освоенному.

Проект организации строительства разработан на основании задания на проектирование, проектно-сметной документации, СН РК 1.03-00-2011* «Строительное производство. Организация строительства предприятий, зданий и сооружений», введенному в действие приказом Комитета по делам строительства и жилищно-коммунального хозяйства Министерства регионального развития Республики Казахстан, от 1 июля 2013 года №137-нк, «Нормы продолжительности строительства и задела в строительстве предприятий, зданий и сооружений».

Нормативная продолжительность строительства определена расчетным методом, согласно «Пособию по определению продолжительности строительства предприятий, зданий и сооружений» (к СН РК 1.03.01-2016 «Нормы продолжительности строительства и задела в строительстве предприятий, зданий и сооружений») и принимается 2 месяца.

Технические показатели: нормативная продолжительность строительства – 2 месяца.

6.6 Сметная документация

Согласно письму Заказчика, в рабочем проекте «Размещение и эксплуатация сборно-разборной металлической конструкции сотовой связи OKT_Pasha_U219, расположенного в с.Жанабет, Бобровского сельского округа, района Тереңкөл Павлодарской области» сметная документация не рассматривалась.

7. РЕЗУЛЬТАТЫ ЭКСПЕРТИЗЫ

7.1 Дополнения и изменения, внесенные в проект (рабочий проект) в процессе экспертизы:

В процессе рассмотрения по замечаниям и предложениям ТОО «ҚұрылысЭкспертСервис» по рабочему проекту «Размещение и эксплуатация сборно-разборной металлической конструкции сотовой связи OKT_Pasha_U219, расположенного в с.Жанабет, Бобровского сельского округа, района Тереңкөл Павлодарской области», внесены следующие изменения и дополнения:

1. В отчете инженерно-геологических изысканий отсутствует техническое задание. В соответствии с п.4.6 СП РК 1.02-102-2014 «Инженерно-геологические изыскания для строительства» техническое задание составляет по заданию заказчика проектная организация, а утверждает задание заказчик. Дополните отчет данными по климатическому району, температурой холодной пятидневки, данными по ветровой и снеговой нагрузке, расчетным сопротивлением грунта.

2. Согласно инженерно-геологическому отчету в проекте необходимо предусмотреть мероприятия замена насыпного грунта на всю толщину.

3. В ОПЗ, в разделах проекта принятые природно-климатические и инженерно-геологические данные не соответствуют инженерно-геологическому отчету.

4. В ОПЗ в ведомости прилагаемых документов указано что расчет выполнен в ПК Лира-САПР. Предоставленный расчет выполнен в ПК SCAD. В расчете принятые природно-климатические и инженерно-геологические данные не соответствуют инженерно-геологическому отчету. Почему принята сейсмичность 9 баллов.

7.2 Оценка принятых проектных решений

В соответствии с приказом Министерства национальной экономики №165 от 28.02.2015 года «Об утверждении Правил определения общего порядка отнесения зданий и сооружений к технически и (или) технологически сложным объектам», а также Приказа МНЭ РК №546 от 25.07.2019 г., «О внесении изменений в приказ Министра национальной экономики РК от 28.02.2015 г., №165 «Об утверждении Правил определения общего порядка отнесения зданий и сооружений к технически и (или) технологически сложным объектам» разработчиком проекта установлен II (нормального) уровня ответственности, не относящиеся к технически сложным.

Рабочий проект «Размещение и эксплуатация сборно-разборной металлической конструкции сотовой связи OKT_Pasha_U219, расположенного в с.Жанабет, Бобровского сельского округа, района Тереңкөл Павлодарской области», разработан на основании действующих строительных норм и правил, задания на проектирование.

Состав и комплектность представленного рабочего проекта соответствуют требованиям СН РК 1.02-03-2011 «Порядок разработки, согласования, утверждения и состав проектной документации на строительство».

Исходные данные и материалы инженерных изысканий содержат все необходимые данные для разработки рабочего проекта.

Земляные работы должны выполняться с соблюдением требований СП РК 5.01-102-2013 «Основания зданий и сооружений».

Все работы (строительные, монтажные и специальные) должны выполняться в соответствии со СН РК 1.03-05-2011 «Охрана труда и техника безопасности в строительстве» и Технический регламент «Общие требования к пожарной безопасности» при производстве строительно-монтажных работ.

Конструктивные решения выполнены в соответствии с требованиями СП РК 2.03-30-2017 «Строительство в сейсмических районах», СН РК 5.01-02-2013 «Основания зданий и сооружений».

Проект отопления и вентиляции разработан на основании задания на проектирование, архитектурно-строительных чертежей, технических условий и в соответствии с требованиями государственных нормативов, действующих на территории Республики Казахстан.

- СН РК 4.02-01-2011, СП РК 4.02-101-2012 «Отопление, вентиляция и кондиционирование»;
- СН РК 3.02-07-2014 «Строительная климатология»;
- СП РК 4.02-106-2013 «Автономные источники теплоснабжения»;
- СН РК 2.02-01-2014, СП РК 2.02-101-2014 «Пожарная безопасность зданий и сооружений»;
- стандартов и требований фирм - изготовителей примененного оборудования и материалов.

Проектные решения соответствуют требованиям санитарных правил утвержденных приказами Министра национальной экономики РК: «Санитарно-эпидемиологические требования к содержанию и эксплуатации жилых и других помещений, общественных зданий» № 125 от 24.02.2015 г., «Санитарно-эпидемиологические требования по установлению санитарно-защитной зоны производственных объектов» №237 от 20.03.2015 г., "Санитарно-эпидемиологические требования к условиям труда и бытового обслуживания при строительстве, реконструкции, ремонте и вводе, эксплуатации объектов строительства" от 28 февраля 2015 г. № 177, «Гигиеническим нормативам к атмосферному воздуху в городских и сельских населенных пунктах» от 28.02.2015 года №168.

Общая компоновка здания и состав помещений соответствуют функциональному назначению.

Материалы инженерных изысканий содержат достаточные данные, необходимые для разработки рабочего проекта.

При разработке рабочего проекта учтены местные природно-климатические и геологические условия площадки строительства.

В рабочем проекте согласно имеющимся возможностям, применены импортозамещающие местные строительные материалы и изделия, изготавливаемые на предприятиях Республики Казахстан.

Принятые проектные решения с учетом изменений по разделу 7.1 соответствуют государственным нормативным требованиям по санитарной, экологической, пожарной безопасности, функциональному назначению объекта.

Основные технико-экономические показатели по проекту (рабочему проекту)

Таблица 2

№ п/п	Наименование показателя	Ед. изм.	Показатели	
			постпроектные	постэкспертные
1	2	3	4	5

1	Высота	м	25,0	25,0
2	Площадь застройки	кв. м	18,44	18,44
3	Строительный объем здании	куб. м	14,5	14,5

8. ВЫВОД (ВЫВОДЫ)

8.1. С учётом внесённых изменений и дополнений проект (рабочий проект) «Размещение и эксплуатация сборно-разборной металлической конструкции сотовой связи OKT_Pasha_U219, расположенного в с.Жанабет, Бобровского сельского округа, района Тереңкөл Павлодарской области» соответствует требованиям нормативных правовых актов и государственных нормативов, действующих в Республике Казахстан и рекомендуется к утверждению со следующими технико-экономическими (техническими) показателями:

Высота	25,0 м;
Площадь застройки	18,44 м2;
Строительный объем здании	14,5 м3;

8.2. Настоящее экспертное заключение выполнено с учетом исходных материалов (данных), утвержденных заказчиком для проектирования, достоверность которых гарантирована Заказчиком ТОО «КаР-Тел», в соответствии с условиями трехстороннего договора №KES-0008 на проведение комплексной вневедомственной экспертизы от 11.01.2021 года.

8.3. Заказчику до начала реализации рабочего проекта получить необходимые согласования и заключения контрольно-надзорных органов и заинтересованных организаций.

8.4. Заказчик при приемке документации по рабочему проекту от проектной организации должен проверить ее на соответствие настоящему экспертному заключению.

8.5. Заказчику при строительстве максимально использовать оборудование, материалы и конструкции отечественных товаропроизводителей.

8. ТҰЖЫРЫМДАР

8.1. Енгізілген өзгерістер мен толықтыруларды ескере отырып, «Павлодар облысы Тереңкөл ауданы Бобровка ауылдық округі Жанабет ауылында OKT_Pasha_U219 жиналмалы-бұзылмалы металл конструкциялы ұялы байланысын орнату және қолданысқа енгізу» жұмыс жобасы Қазақстан Республикасында қолданылатын мемлекеттік нормативтердің талаптарына сәйкес келеді және белгіленген тәртіпте келесідей негізгі техника-экономикалық көрсеткіштермен бекітілуге ұсынылады:

Биіктігі	25,0 м.;
Құрылыс ауданы	18,44 ш.м;
Құрылыс көлемі	14,5 куб м;

8.2. Осы сараптама қорытындысы жобалау үшін тапсырысшы бекіткен бастапқы материалдарды (мәліметтерді) есепке алумен орындалды, олардың дұрыстығына 2021 жылдың 11 қаңтарындағы №KES-0008 үшжақты шартының талаптарына сәйкес Тапсырысшы «КаР-Тел» ЖШС, кепілдік етеді.

8.3. Тапсырысшы жұмыстың жүргізілуі басталғанға дейін бақылау-қадағалау органдары және мүдделі ұйымдардың қажетті келісімдері мен қорытындыларын алсын.

8.4. Тапсырысшы жобалау ұйымынан жұмыс жобасы бойынша құжаттаманы қабылдап алу кезінде оның осы сараптау қорытындысына сәйкестігін тексерсін.

8.5. Тапсырысшы құрылыс салу кезінде отандық тауар өндірушілердің жабдықтарын, материалдары мен құрастырмаларын барынша пайдалансын.

Омаров Д.Б.

Директор

ТОО «ҚұрылысЭкспертСервис»

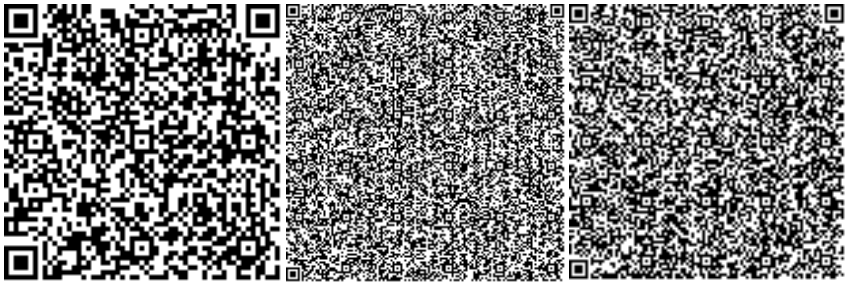

ӘЛІМҒАЗЫНОВ М.Т.

Эксперт

ТОО «ҚұрылысЭкспертСервис»

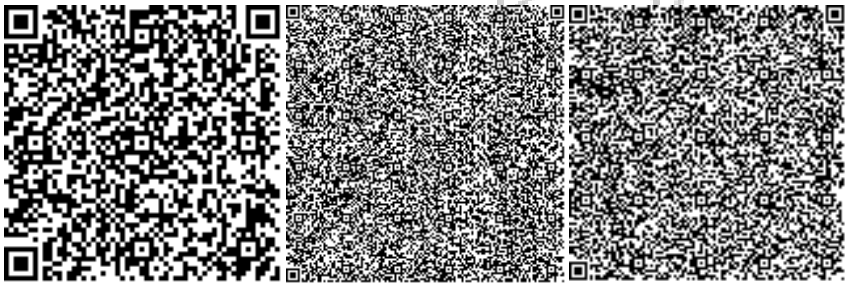

Акчалова Р.Р.

Эксперт

ТОО «ҚұрылысЭкспертСервис»

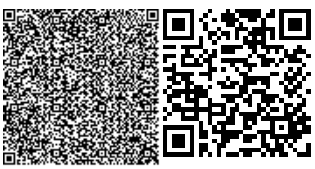

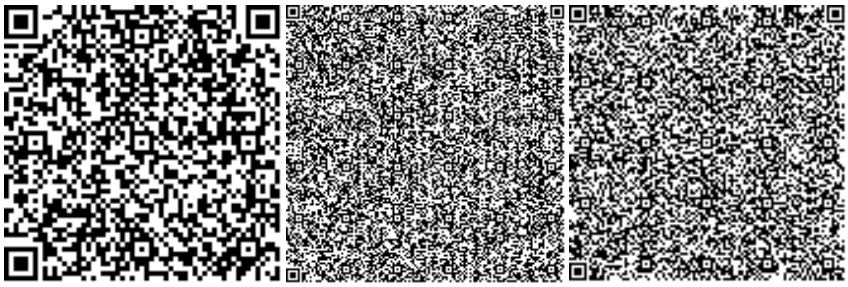

Башизов А.Н.

Эксперт

ТОО «ҚұрылысЭкспертСервис»

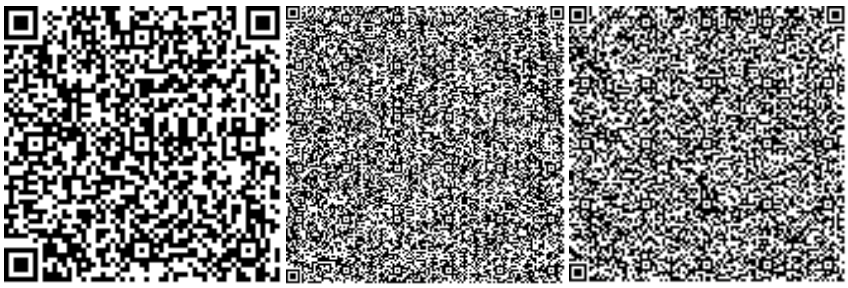

Есенкулов А.А.

Эксперт

ТОО «ҚұрылысЭкспертСервис»

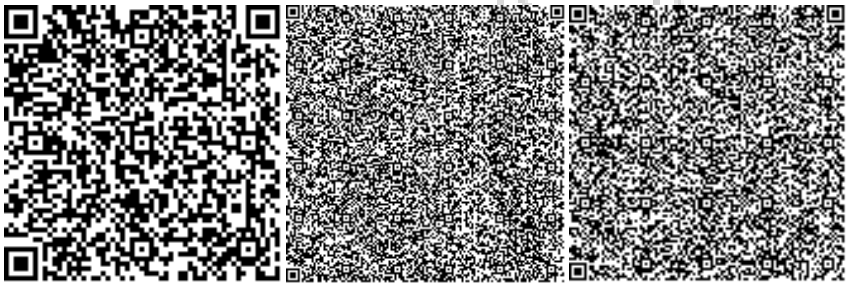

Ссылка на окончательную редакцию ПСД

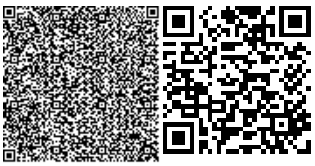

Номер: KZ75VDD00161891

Акимат Павлодарской области

Государственное учреждение "Управление недропользования, окружающей среды и водных ресурсов Павлодарской области"

РАЗРЕШЕНИЕ

на эмиссии в окружающую среду для объектов IV категории

Наименование природопользователя:

Товарищество с ограниченной ответственностью "КаР-Тел" 010000, Республика Казахстан, г.Алматы, улица Қадырғали Жалайыри, дом № 2

(индекс, почтовый адрес)

Индивидуальный идентификационный номер/бизнес-идентификационный номер: 980540000397

Наименование производственного объекта: Размещение и эксплуатация сборно-разборной металлической конструкции сотовой связи OKT_Pasha_U219

Местонахождение производственного объекта:

Павлодарская область, район Тереңкөл -

Соблюдать следующие условия природопользования:

1. Не превышать лимиты эмиссий (выбросы, сбросы, отходы, сера), установленные в настоящем Разрешении на эмиссии в окружающую среду для объектов IV категории (далее - Разрешение для объектов IV категории) на основании нормативов эмиссий в окружающую среду, установленные и обоснованные расчетным или инструментальным путем и(или) положительными заключениями государственной экологической экспертизы нормативов эмиссий по ингредиентам (веществам) на проекты нормативов эмиссий в окружающую среду, материалы оценки воздействия в окружающую среду, проекты реконструкции или вновь строящихся объектов предприятий согласно приложению 1 к настоящему Разрешению для объектов IV категории.
2. Условия природопользования согласно приложению 2 к настоящему Разрешению для объектов IV категории.

Примечание:

* Лимиты эмиссий, установленные в настоящем Разрешении для объектов IV категории, по валовым объемам эмиссий и ингредиентам (веществам) действуют на период настоящего Разрешения для объектов IV категории и расчитываются по формуле, указанной в пункте 22 Правил заполнения форм документов для выдачи разрешений на эмиссии в окружающую среду.

Разрешение для объектов IV категории действительно до изменения применямых технологий и условий природопользования, указанных в настоящем Разрешении для объектов IV категории.

Приложения 1 и 2 являются неотъемлемой частью настоящего Разрешения для объектов IV категории.

И.о. руководителя управления Кабылтаева Айгерим Жанбиртаевна

(подпись) Фамилия, имя, отчество (отчество при наличии)

Место выдачи: г.Павлодар **Дата выдачи:** 04.03.2021 г.

Приложение № 1 к разрешению на эмиссии в окружающую среду

Лимиты эмиссий в окружающую среду

Наименование загрязняющих веществ	Лимиты эмиссий в окружающую среду	
	г/сек	т/год
1	2	3
Лимиты выбросов загрязняющих веществ		
Всего, из них по площадкам:	0,086475	0,0492250
Размещение и эксплуатация сборно-разборной металлической конструкции сотовой связи OKT_Pasha_U219	0,086475	0,0492250
в т.ч. по ингредиентам:		
Пыль неорганическая, содержащая двуокись кремния в %:70-20 (шамот, цемент, пыль, цементного производства - глина, глинистый сланец доменный шлак, песок, клинкер, зола кремнезем, зола углей казахстанских месторождений)	0,00707	0,0029233
Уайт-спирит	0,01875	0,0225
Углеводороды предельные С12-С19 (в пересчете на С)	0,0401	0,0000017
Железо (II, III) оксиды	0,001458	0,00105
Ксилол (смесь изомеров о-, м-, п-)	0,01875	0,0225
Марганец и его соединения (в пересчете на марганец (IV) оксид)	0,000347	0,00025
Лимиты сбросов загрязняющих веществ		
Лимиты на размещение отходов производства и потребления		
Лимиты на размещение серы		

Приложение № 2 к разрешению
на эмиссии в окружающую среду

Условия природопользования
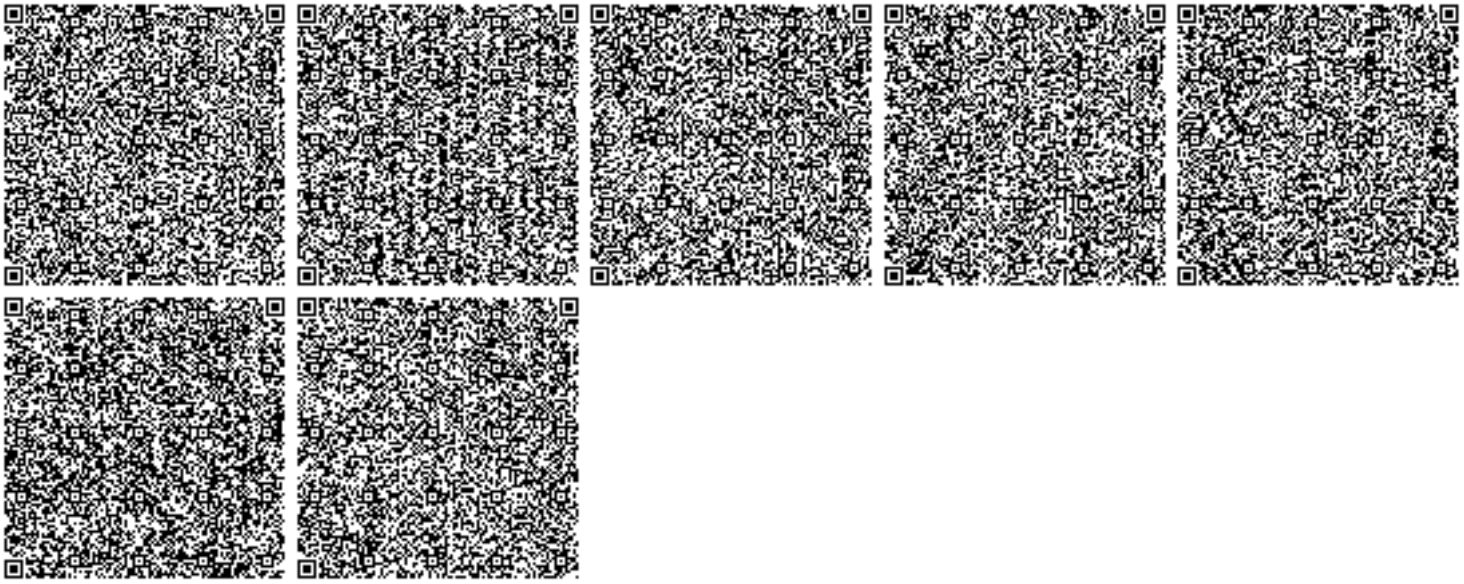
1. Соблюдать нормативы эмиссий в окружающую среду, установленные настоящим Разрешением.
2. Производить оплату платежей за эмиссии в окружающую среду согласно Налоговому законодательству РК.
3. Отчет по условиям природопользования представлять ежеквартально в ГУ «Управление недропользования, окружающей среды и водных ресурсов Павлодарской области» в соответствии с п. 5 ст.73 Экологического кодекса Республики Казахстан.
4. По окончании строительных работ необходимо обратиться в ГУ «Управление недропользования, окружающей среды и водных ресурсов Павлодарской области» для аннулирования данного разрешения в соответствии с п. 4 ст. 77 Экологического кодекса Республики Казахстан.