Приложение 1
к приказу Министра
индустрии и инфраструктурного развития
Республики Казахстан
от 28 марта 2023 года № 183
Приложение 2
к приказу Министра
индустрии и инфраструктурного развития
Республики Казахстан
от 28 марта 2023 года № 183
Форма

Акт приемки объекта в эксплуатацию

«22» декабря 2023 г.

Заказчик: **Муханов Батырхан Бахитович, Алматинская область Илийский район, Междуреченский с. о., с. Междуреченское, ул. Астана, дом №4**
фамилия, имя, отчество (при наличии) – для физических лиц,наименование организации – для юридических лиц, почтовый индекс,область, город, район, населенный пункт, наименование улицы, номердома/здания (стационарного помещения)
на основании:
Декларации о соответствии
(прилагается) от « 22 » декабря 2023 года, ТОО "Жол торабы", директор Айдарулы Бахтияр,БИН:050940017520, Республика Казахстан, г. Астана, р-он Сарыарка, пр-т Сарыарка, дом №41, кв. №5а.
дата декларации, наименование подрядной (генподрядной) организации, фамилия, имя, отчество (при наличии) руководителя, юридический адрес
Заключения о качестве строительно-монтажных работ
(прилагается) от « 22 » декабря 2023 года, в лице аттестованного эксперта технадзора Нурдаулетов Бекболат А., Республика Казахстан, Алматинская область, Жамбылский район,с. Узынагаш, улица Сатпева №20, аттестат эксперта №KZ34VJE00057397 от 15. 09. 2020 г.
дата заключения, наименование организации, фамилия, имя, отчество (при наличии) экспертов технического надзора, № и дата получения аттестатов
Заключения о соответствии выполненных работ проекту
(прилагается) от « 22 » декабря 2023 года, ТОО "Жан-Тайыр Саулет", Республика Казахстан, гоод Алматы, Наурызбайский район, мкр. Шугыла, №341/5, корпус 3, кв. №7, директор Кабдулов Ерасыл, БИН:160840013291 в лице: ответственный за авторский надзор Мухамбеткалиева Алмагуль,
Приказ о назначении №2-24 от 18. 07. 2023 года.
дата заключения, наименование организации, фамилия, имя, отчество (при наличии) экспертов авторского надзора, № и дата получения аттестатов
произведя осмотр готовности предъявленного подрядчиком (генеральнымподрядчиком) к приемке в эксплуатацию объекта:**«Торговый дом»**
уровень ответсвенности объекта II, нормальный
наименование объекта и вид строительства (новое, расширение, реконструкция,техническое перевооружение, модернизация, капитальный ремонт), уровень ответственности, техническая и технологическая сложность
по адресу: **Республика Казахстан Алматинская область, Жамбылский район, Каргалинский с. о., с. Каргалы, ул. А. Бейсеуова 169**
(область, район, населенный пункт, микрорайон, квартал, улица, номер дома (корпуса)
проверив комплектность исполнительной технической документации подтверждает что:
Строительство объекта осуществлено на основании:
1) правоустанавливающего документа на земельный участок от:
Договор купли-продажи права частной собственности на земельный участок от 08. 12. 2022 года, за №3691;
Акт на право частной собственности на земельный участок №2211151920637738 с кадастровым номером №03-045-205-2557 от 19. 09. 2022 года;
документ, подтверждающий наступление юридических фактов (юридических составов), на основании которых возникают, изменяются или прекращаются права на земельный участок, в том числе договоры, решения судов, правовые акты исполнительных органов, свидетельство о праве на наследство, передаточный акт или разделительный баланс при реорганизации негосударственных юридических лиц, владеющих земельным участком на праве собственности или выкупивших право временного возмездного землепользования (аренды) либо решения о реконструкции (перепланировке, переоборудовании)помещений (отдельных частей) существующих зданий от «_____»_____20_____года№_____;
наименование органа вынесшего решение

2) талона о приеме уведомления о начале или прекращении осуществления деятельности или определенных действий **Государственное учреждение "Управление государственного архитектурно-строительного контроля Алматинской области", выданное от 31.08. 2023 года, регистрационный номер уведомления KZ59REA00342120**

наименование органа принявшего уведомление, дата выдачи талона

3) проекта (проектно-сметной документации)

ТОО «Жан-Тайыр Саулет», рабочий проект, №13

наименование проектной организации, номер проекта

утвержденного(й) **Муханов Батырхан Бахитович, 12. 06. 2023 г.**

наименование организации утвердившей (переутвердившей) проект и дата утверждения

2. Строительно-монтажные работы осуществлены в сроки:

начало работ **18 июля 2023**;

месяц, год

окончание работ **18 января 2024**;

месяц, год

при продолжительности строительства, месяц:

по норме или по проекту организации строительства **6 (шесть)** месяцев;

фактически **5 (пять)** месяцев;

3. Объект (комплекс) имеет следующие основные технико-экономические показатели(мощность, производительность, производственная площадь, протяженность, вместимость, объем, пропускная способность, провозная способность, число рабочих мест и тому подобное, заполняется по всем объектам **(кроме жилых домов)** в единицах измерения соответственно целевой продукции или основным видам услуг):

Мощность, производительность и так далее	Единица измерения	По проекту		Фактически	
		общая (с учетом ранее принятых)	в том числе пускового комплекса или очереди	общая (с учетом ранее принятых)	в том числе пускового комплекса или очереди
Торговый дом	**м²**	**2522,3**	**-**	**2522,3**	**-**

Выпуск продукции (оказания услуг), предусмотренной проектом в объеме, соответствующем нормам освоения проектных мощностей в начальный период_____;

факт начала выпуска продукции с указанием объема

Торговый дом имеет следующие показатели:

Показатели	Единица измерения	По проекту	Фактический
Общая площадь:			
Торговый дом	метр в кв. (далее – м²)	**2522,3**	**2522,3**
Число этажей:			
Торговый дом	**этажность**	**1+цоколь**	**1+цоколь**
Общий строительный объем			
Торговый дом	метр в кубе (далее - м³)	**8628**	**8628**
В том числе подземной части	м³	-	-
Площадь встроенных, встроенно-пристроенных и пристроенных помещений	м²	-	-

Показатели	По проекту			Фактически		
	число квартир	площадь квартир, м²		число квартир	площадь квартир, м²	
		общая	жилая		общая	жилая
Всего квартир, в том числе:однокомнатных двухкомнатных;трехкомнатных четырехкомнатныхи более						

4. Технологические и архитектурно-строительные решения по объекту характеризуется следующими данными:
Согласно рабочим чертежам ТОО «Жан-Тайыр Саулет»
краткие технические характеристики по особенностям его размещения, по основным материалам и конструкциям, инженерному и технологическому оборудованию
5. На объекте установлено предусмотренное проектом оборудование в количестве согласно актам о его приемке после индивидуального испытания и комплексного опробования;
6. Наружные инженерные коммуникации (холодное и горячее водоснабжение, канализация, теплоснабжение, газоснабжение, электроснабжение и связь) обеспечивают нормальную эксплуатацию объекта (здания, сооружения, помещения) и приняты городскими эксплуатационными организациями;
7. Сметная стоимость по утвержденному проекту (проектной-сметнойдокументации): всего тенге,
в том числе строительно-монтажных работ тенге,
оборудования, инструмента и инвентаря тысяч тенге;
8. Сметная стоимость основных фондов, принимаемых в эксплуатацию тенге, в том числе:
стоимость строительно-монтажных работ тенге;
стоимость оборудования, инструмента и инвентаря тенге;
9. Доля местного содержания предусмотрена в проектно-сметной документации 0% и
фактически применено 0% (на объектах, финансируемых за счет государственных инвестиций и средств квазигосударственного сектора);
10. Класс энергоэффективности здания: класс С (нормальный);
11. Объект построен в соответствии с утвержденным проектом (проектно-сметной документацией) и требованиями государственных нормативных документов в области архитектуры, градостроительства и строительства.

РЕШИЛ **«Торговый дом» принять в эксплуатацию**
наименование объекта (комплекса)

Заказчик: **Муханов Батырхан Бахитович.**
фамилия, имя, отчество (при наличии), подпись руководителя М.П.

Технический надзор:
1) Организация:
2) ответственное лицо за технический надзор: **Нурдаулетов Бекболат А.,**
фамилия, имя, отчество (при наличии), подпись эксперта М.П.

Авторский надзор:
1) Организация: **ТОО"Жан-Тайыр Саулет", БИН:160840013291 Кабдулов Ерасыл А.**

2) ответственное лицо за авторский надзор: **Мухамбеткалиева Алматуль ГАП.**
фамилия, имя, отчество (при наличии), подпись эксперта М.П.

Подрядчик (генеральный подрядчик)
ТОО «Жол торабы», БИН:050940017520 директор Айдарулы Бахтияр.
фамилия, имя, отчество (при наличии),подпись руководителя М.П.

Приложение 2 к акту
приемки объекта в эксплуатацию
форма

Технические характеристики объекта
(многоквартирные жилые дома, промышленные, торговые объекты и тому подобное)

Наименование (многоквартирный жилой дом, промышленные, торговые объекты и т.п.)	количество этажей (этаж)	количество квартир	количество помещений, комнат	площадь застройки (м2)	объем здания (м3)	общая площадь (м2)	площадь не жилых помещений (м2)	площадь парковочных мест (м2)	площадь балкона, лоджии (м2)
1	2	3	4	5	6	7	8	9	10
Торговый дом	**1**	**-**	**14**	**1327,4**	**8628**	**2522,3**	**-**	**-**	**-**

продолжение таблицы

Описание конструктивных элементов			Вид отопления	Благоустройство				
фундамент	стены	кровля		электроснабжение	водоснабжение	горячее водоснабжение	канализация	газоснабжение
12	13	14	15	16	17	18	19	20
бетон	**кр. кирпич**	**проф-л**	**газ**	**да**	**да**	**да**	**септик**	**-**

Распределение площади

№		В отдельных квартирах	В помещениях коридорного типа	В общежитиях	В гостиницах
1	Количество жилых квартир	-	-	-	-
2	Количество жилых комнат	-	-	-	-
3	Общая площадь (м 2)	-	-	-	-
4	Жилая площадь (м 2)	-	-	-	-

продолжение таблицы

Из общего числа площади				Распределение квартир по числу комнат				
в мансардах	в пошестьлах	в цокольных этажах	в бараках	1-комнатные	2-комнатные	3-комнатные	4-комнатные	5-комнатные
-	-	-	-	-	-	-	-	-

Нежилые помещения

Площадь (м2)	Жилая площадь в нежилых помещениях	Торговая	Промышленно-производственных зданий и сооружений	Складская	Бытового обслуживания	Гаражи	Организаций и учреждений управления, научных, банковский, общественных и т.п.
1	2	3	4	5	6	7	8
Основная	-	-	-	-	-	-	-

продолжение таблицы

Общественного питания	Учреждений образования	Транспортных зданий и сооружений	Здравоохранения, лечебного назначения	Физкультуры и спорта	Учреждений культуры и искусства	Сооружений инженерных сетей	Прочие	Всего
9	10	11	12	13	14	15	16	17
-	-	-	-	-	-	-	-	-

Поэтажные планы:

План цокольного этажа на отметке −4,220. М1:200.

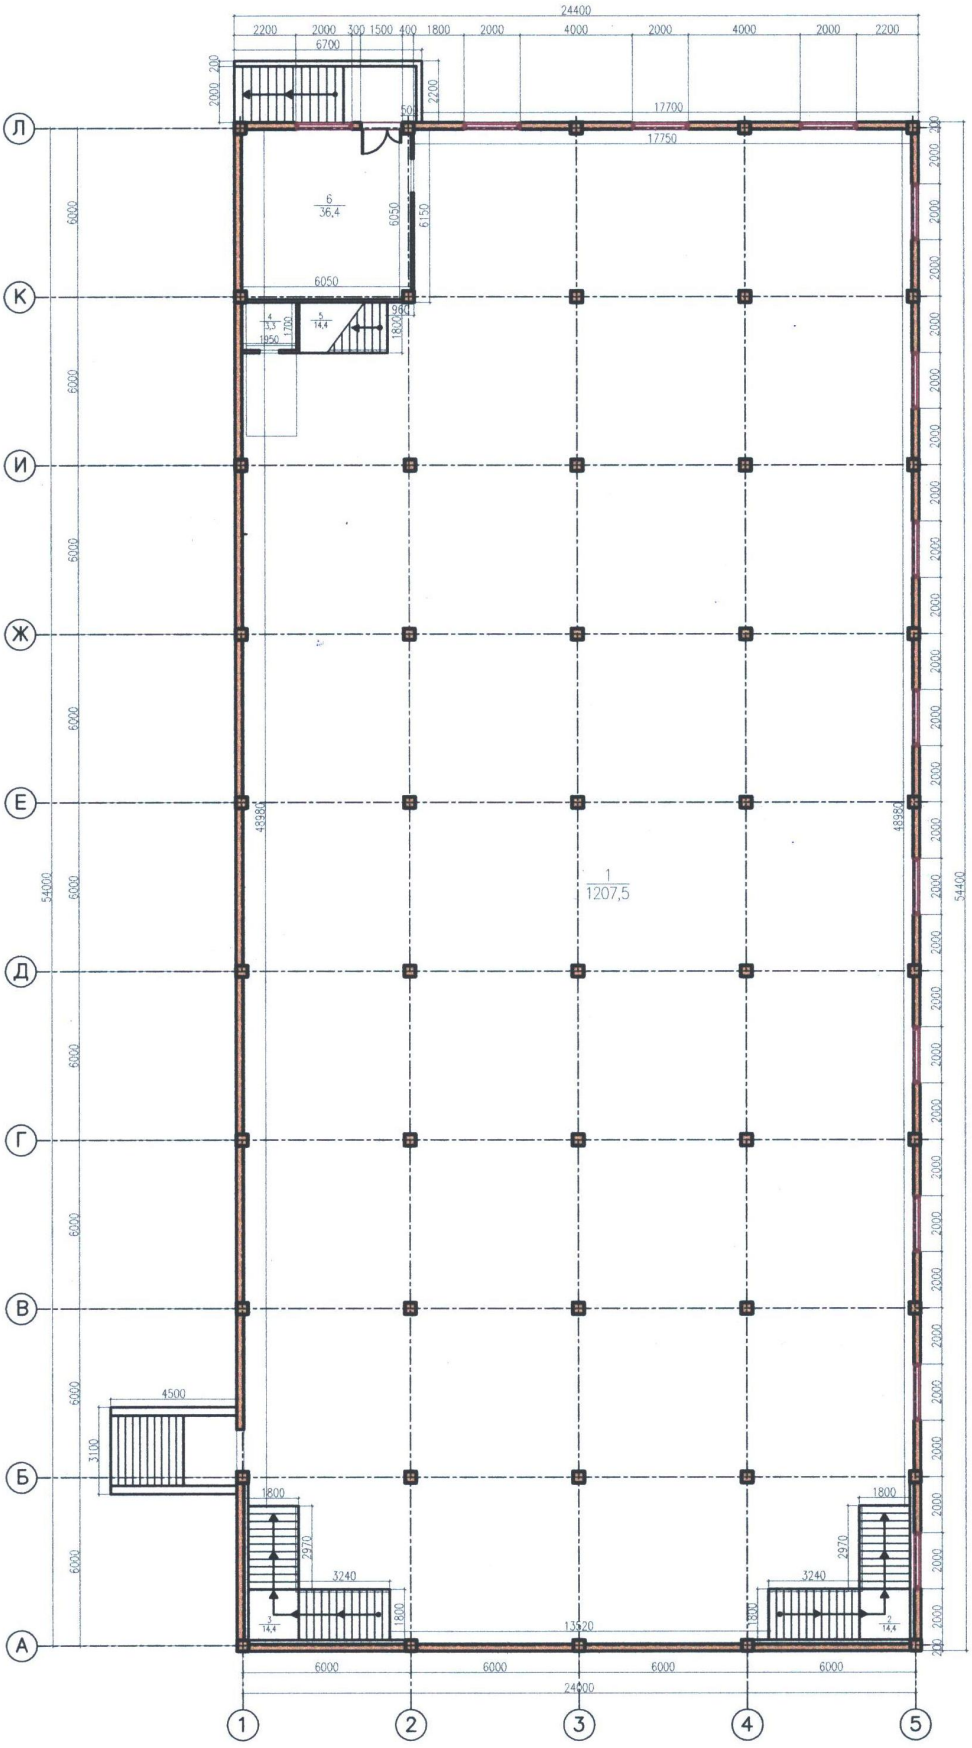

План первого этажа на отметке +/−0,000. М1:200.

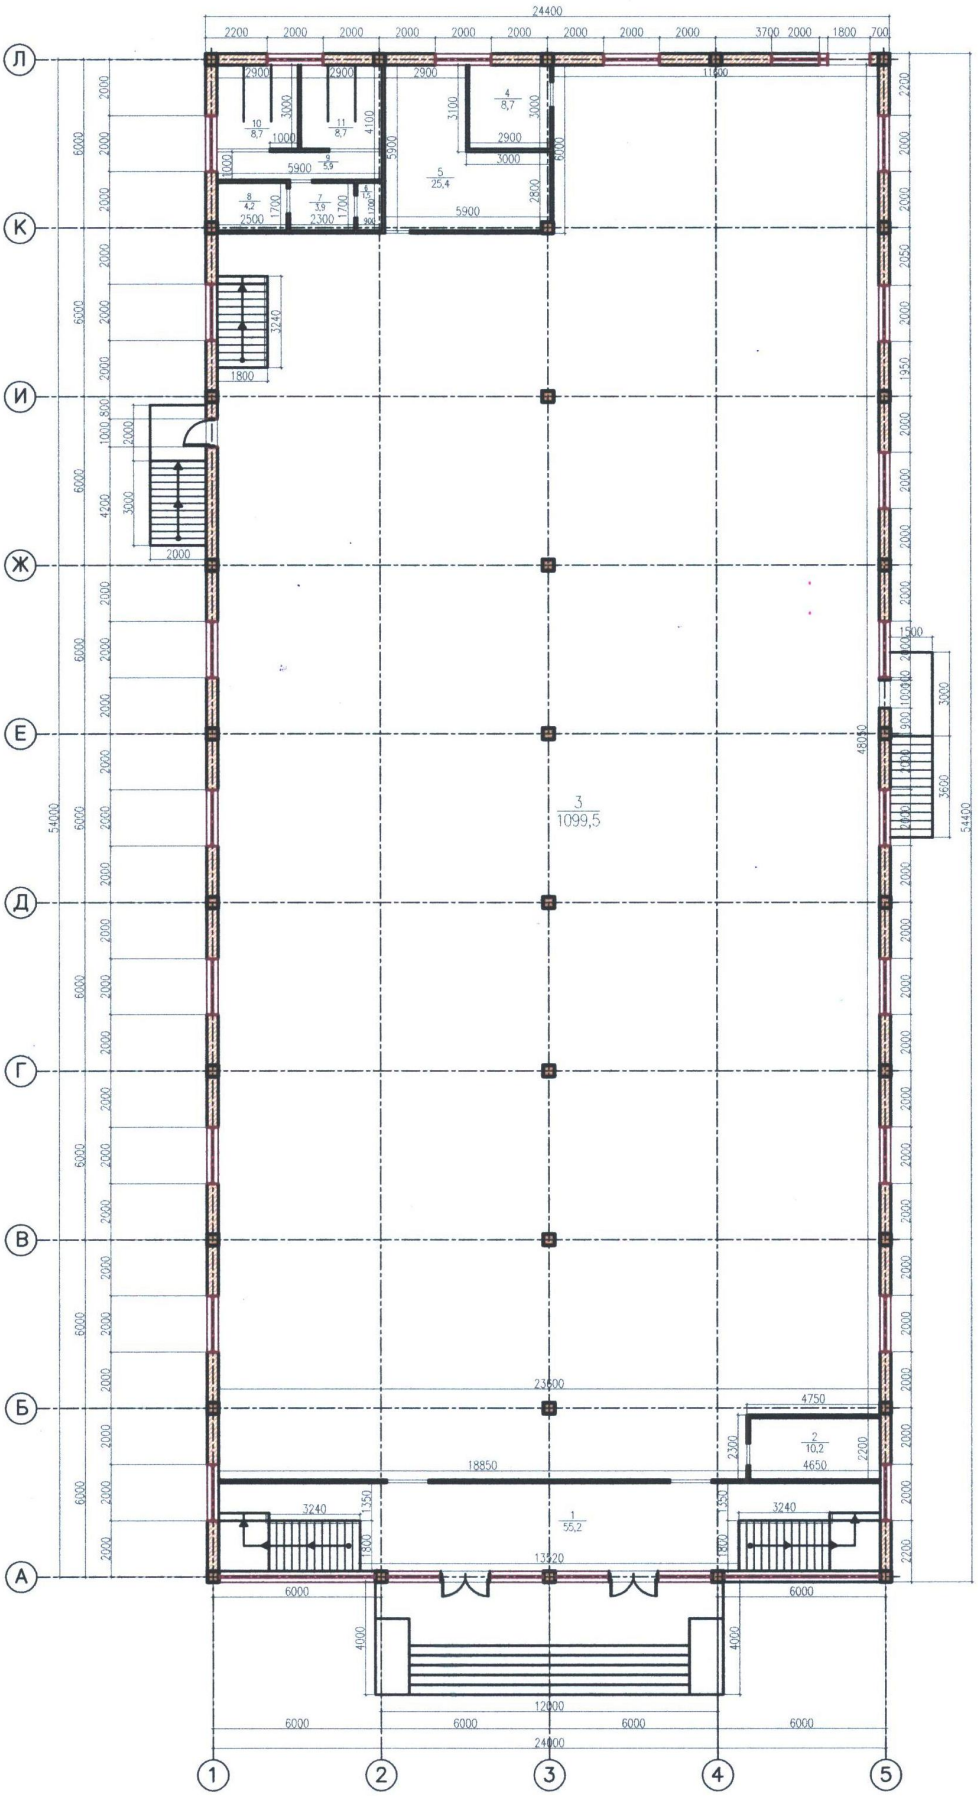

Экспликация помещений цокольного этажа

Ном. пом.	Наименование	Площадь кв.м.	Кат. пом.
1	Торговый зал	1207,5	
2	Лестничный марш	14,4	
3	Лестничный марш	14,4	
4	Тех. помещение	3,3	
5	Лестничный марш	14,4	
6	Прихожая	36,4	
	Общая площадь	1290,4	

Экспликация помещений первого этажа

Ном. пом.	Наименование	Площадь кв.м.	Кат. пом.
1	Вестибюль	55,2	
2	Администрация	10,2	
3	Торговый зал	1099,5	
4	Тех. помещение (видео наблюдение)	8,7	
5	Бытовая комната	25,4	
6	Тех. помещение	1,5	
7	Коридор	3,9	
8	Санузел для инвалида	4,2	
9	Умывальная	5,9	
10	Санузел	8,7	
11	Санузел	8,7	
	Общая площадь	1231,9	
	Всего	2522,3	

Экспликация к плану объекта

Этаж	Номер помещения, квартиры	Номера частей помещения, квартиры	Назначение частей помещения, квартиры	Площадь по внутреннему обмеру (м2), в том числе			
				Общая	Полезная	Жилая	Нежилая
1	2	3	4	5	6	7	8
Торговый дом							
Цокольный этаж		**1**	Торговый зал	1207,5			
		2	Лестничный марш	14,4			
		3	Лестничный марш	14,4			
		4	Тех. помещение	3,3			
		5	Лестничный марш	14,4			
		6	Прихожая	36,4			
			Всего:	**1290,4**			
Первый этаж		**1**	Вестибюль	55,2			
		2	Администрация	10,2			
		3	Торговый зал	1099,5			
		4	Тех. помещение (видео)	8,7			
		5	Бытовая комната	25,4			
		6	Тех. помещение	1,5			
		7	Коридор	3,9			
		8	Санузел для инвалида	4,2			
		9	Умывальная	5,9			
		10	Санузел	8,7			
		11	Санузел	8,7			
			Всего:	**1231,9**			
			Итого:	**2522,3**			

продолжение таблицы

Площадь по внутреннему обмеру (м2), в том числе								
В отдельных квартирах	В общежитиях	В гостиницах	Торговая	Промышленно-производственных зданий и сооружений	Складская	Учреждений образования	Предприятий бытового обслуживания	Организаций и учреждений управления, научных, банковских, общественных и т.п.
9	10	11	12	13	14	15	16	17
-	-	-	-	-	-	-	-	-

продолжение таблицы

Площадь по внутреннему обмеру (м2), в том числе							
Предприятий общественного питания	Организации здравоохранения	Физкультурно-спортивная	Учреждений культуры и искусства	Транспортных зданий и сооружений	Сооружений инженерных сетей	Гаражей	Прочие
18	19	20	21	22	23	24	25
-	-	-	-	-	-	-	-

Экспликация земельного участка ($м^2$)

Общая площадь земельного участка	Застроенная площадь			Незастроенная площадь		
	всего	под основными строениями	под прочими постройками и сооружениями	асфальтовые покрытия	паркинг	благоустройства
1	2	3	4	5	6	7
0,4000га	-	**1327,4**	-	-	-	-

продолжение таблицы

Незастроенная площадь (м2)									
оборудованные площадки				зеленые насаждения					
					в том числе				
всего	спортивные	детские	хозяйственные	всего	газон с деревьями	плодовый сад	газоны, цветочные клумбы	огород	прочие
8	9	10	11	12	13	14	15	16	17
-	-	-	-	-	-	-	-	-	-

Техническое описание конструктивных элементов основного строения

№ п.п.	Наименование конструктивных элементов			Описание конструктивных элементов (материал, отделка и т.д.)	
1	2			3	
				Торговый дом	
1	Фундамент			Бетон	
2	1) наружные и внутренние капитальные стены			Красный кирпич/ ж-б монолит	
	2) перегородки			Гипсокартон	
3	Перекрытия	Чердачное		Металлическое	
		Междуэтажное		Ж/б плиты	
4	Крыша			Профнастил	
5	Полы	1-го этажа		Стяжка	
		последующих этажей		Стяжка	
6	Проемы	Окна		Пластик	
		Двери		Металлические/ металлоплатиковые	
7	Отделочные работы	Внутренние		Декоративная штукатурка	
		Наружные		Декоративная штукатурка	
8	Горячее водоснабжение			Да	
9	Водопровод			Да	
10	Канализация			Септик	
11	Электроосвещение			Да	
12	Отопление	Печное		-	
13		печное газовое		-	
14		от ТЭЦ		-	
15		от АГВ		-	
16		от индивидуальной отопительной установки	Да	Да	
17			-	-	
18		от районной котельной	-	-	
19			-	-	
20	Разные работы			-	

Техническое описание внутридворовых сооружений

Наименование сооружений	Размер в метрах				Объем (м3)	Материал
	Длина (м)	ширина (м)	Площадь (м²)	высота или глубина (м)		
1	2	3	4	5	6	7
пожарный отсек	3,0	3,40	10,2	3,60	37	кр. кирпич
котельная	6,0	3,40	20,4	3,60	73	кр. кирпич
склад	16,0	8,0	128,0	4,00	512	кр. кирпич
туалет	1,50	1,50	2,2	2,00	4	кр. кирпич
навес	13,20	8,60	76,5	-	-	ст. металл.
проходная	3,0	2,40	7,2	3,50	25	кр. кирпич
крыльцо с пандусом	12,4	4,0	49,6	-	-	
крыльцо	5,0	2,0	10,0	-	-	
крыльцо	6,60	1,50	9,9	-	-	
вход в подвал	4,50	3,10	13,9	-	-	
вход в подвал	6,70	2,20	14,7	-	-	

Заказчик _____ **Муханов Батырхан Бахитович**
фамилия, имя, отчество (при наличии), подпись руководителя М.П.

Авторский надзор _____**Мухамбеткалиева Алмагуль– ГАП**
фамилия, имя, отчество (при наличии), подпись эксперта М.П.

Приложение 1
к приказу Министра
индустрии и инфраструктурного развития
Республики Казахстан
от 28 марта 2023 года № 183
Приложение 2
к приказу Министра
индустрии и инфраструктурного развития
Республики Казахстан
от 28 марта 2023 года № 183
Форма

Декларация о соответствии

«22» декабря 2023 г.

Подрядчик (генеральный подрядчик)
ТОО «Жол торабы» (лицензия на осуществление строительно-монтажной деятельностью ГСЛ №00668 от 13. 03. 2023г.), Республика Казахстан, город Астана, р-н Сарыарка, пр-т Сарыарка, дом №41, кв. №5а.
наименование организации, юридический адрес
в лице **директора Айдарулы Бахтияр**
фамилия, имя, отчество (при наличии) руководителя организации
по объекту: **«Торговый дом, расположенный по адресу: Республика Казахстан, Алматинская область, Жамбылский район, Каргалинский с.о., с. Каргалы, ул. А. Бейсеуова №169**
наименование, местонахождения объекта
заказчиком которого является **Муханов Батырхан Бахитович**
наименование организации, фамилия, имя, отчество (при наличии) руководителя
удостоверяет, что:
1. Строительно–монтажные работы на объекте выполнены в соответствиис утвержденным проектом (проектно–сметной документацией),государственными нормативами в сфере архитектурной, градостроительнойи строительной деятельности;____**да**_____
2. Субподрядные организации: **не предусмотрено**
наименование организации
3. Проект (проектно-сметная документация)
ТОО «Жан-Тайыр Саулет» ГСЛ №17006331; рабочий проект №13
наименование проектной организации, номер проекта
утвержден(а) **Муханов Батырхан Бахитович, 12. 06. 2023 г.**
наименование организации утвердившей (переутвердившей) проект и дата утверждения
4. Объект (комплекс) имеет следующие основные технико-экономические показатели (мощность, производительность, производственная площадь, протяженность, вместимость, объем, пропускная способность, провозная способность, число рабочих мест и тому подобное, заполняется по всем объектам **(кроме жилых домов)** в единицах измерения соответственно целевой продукции или основным видам услуг):

Мощность, производительность и так далее	Единица измерения	По проекту		Фактически	
		общая (с учетом ранее принятых)	в том числе пускового комплекса или очереди	общая (с учетом ранее принятых)	в том числе пускового комплекса или очереди
Торговый дом	$м^2$	**2522,3**	**-**	**2522,3**	**-**

5. Технологические и архитектурно-строительные решения по объектухарактеризуется следующими данными:
Согласно рабочим чертежам ТОО «Жан-Тайыр Саулет»
краткие технические характеристики по особенностям его размещения, по материалам и конструкциям, инженерному и технологическому оборудованию
6. На объекте установлено предусмотренное проектом оборудование в количестве согласно актам о его приемке после индивидуального испытания и комплексного опробования;
7. Мероприятия по охране труда, обеспечению взрывобезопасности, пожаробезопасности, охране окружающей природной среды и антисейсмические мероприятия, предусмотренные проектом выполнены;

8. Строительно-монтажные работы осуществлены в сроки:
начало работ **18 июля 2023**;
месяц, год
окончание работ **18 января 2024**;
месяц, год
при продолжительности строительства, месяц:
по норме или по проекту организации строительства **6 (шесть)** месяцев;
фактически **5 (пять)** месяцев;
9. Примененные строительные материалы, конструкции, оборудование и изделия соответствуют требованиям проекта и государственных нормативов;
9-1. Доля местного содержания предусмотрена в проектно-сметной документации0 % и фактически применено 0 % (на объектах, финансируемых за счет государственных инвестиций и средств квазигосударственного сектора);
10. Исполнительная геодезическая съемка фактического положения подземных инженерных сетей и/или зданий (сооружений) выполнена (обязательное приложение к декларации о соответствии);
10-1. Исполнительная техническая документация имеется в полном объеме, в том числе в электронном модуле;
11. Наружные инженерные коммуникации (холодное и горячее водоснабжение, канализация, теплоснабжение, газоснабжение, электроснабжение и связь) обеспечивают нормальную эксплуатацию объекта, что подтверждается поставщиками услуг по инженерному и коммунальному обеспечению.
Поставщики услуг по инженерному и коммунальному обеспечению:

ТОО „Bey Arb Trans"
наименование организации, фамилия, имя, отчество (при наличии), подпись руководителя, дата М.П.(при наличии)

ЧРЭС гл. инженер
наименование организации, фамилия, имя, отчество (при наличии), подпись руководителя, дата М.П.(при наличии)

ТОО Ноян Дюсеновой директор
наименование организации, фамилия, имя, отчество (при наличии), подпись руководителя, дата М.П.(при наличии)

12. Шумоизоляция здания соответствует проекту и подтверждается экспертным заключением выдаваемым государственной организацией осуществляющей санитарно-эпидемиологическую экспертизу по результатам лабораторных замеров проведенных аккредитованными испытательными лабораториями (центрами) (экспертное заключение прилагается); **не предусмотрена по проекту**
13. Обеспечен доступ для маломобильных групп населения, что подтверждается органами социальной защиты населения

фамилия, имя, отчество (при наличии), подпись руководителя, дата М.П.(при наличии)

Подрядчик (генеральный подрядчик) считает объект
«Торговый дом, расположенный по адресу: Республика Казахстан, Алматинская область, Жамбылский район, Каргалинский с.о., с. Каргалы, ул. А. Бейсеуова №169
наименование объекта (комплекса)
готов к приему в эксплуатацию, гарантирует качество выполненных строительно-монтажных и специальных работ, и принимает на себя обязательство устранять дефекты, возникшие по его вине при строительстве объекта согласно гарантийного срока в соответствии с законодательством Республики Казахстан.

Подрядчик (генеральный подрядчик)
ТОО «Жол торабы», директор Айдарулы Бахтияр
фамилия, имя, отчество (при наличии) руководителя
«____» _____**2023 г.**
подпись лица М.П.

Приложение 1

к декларации о соответствии

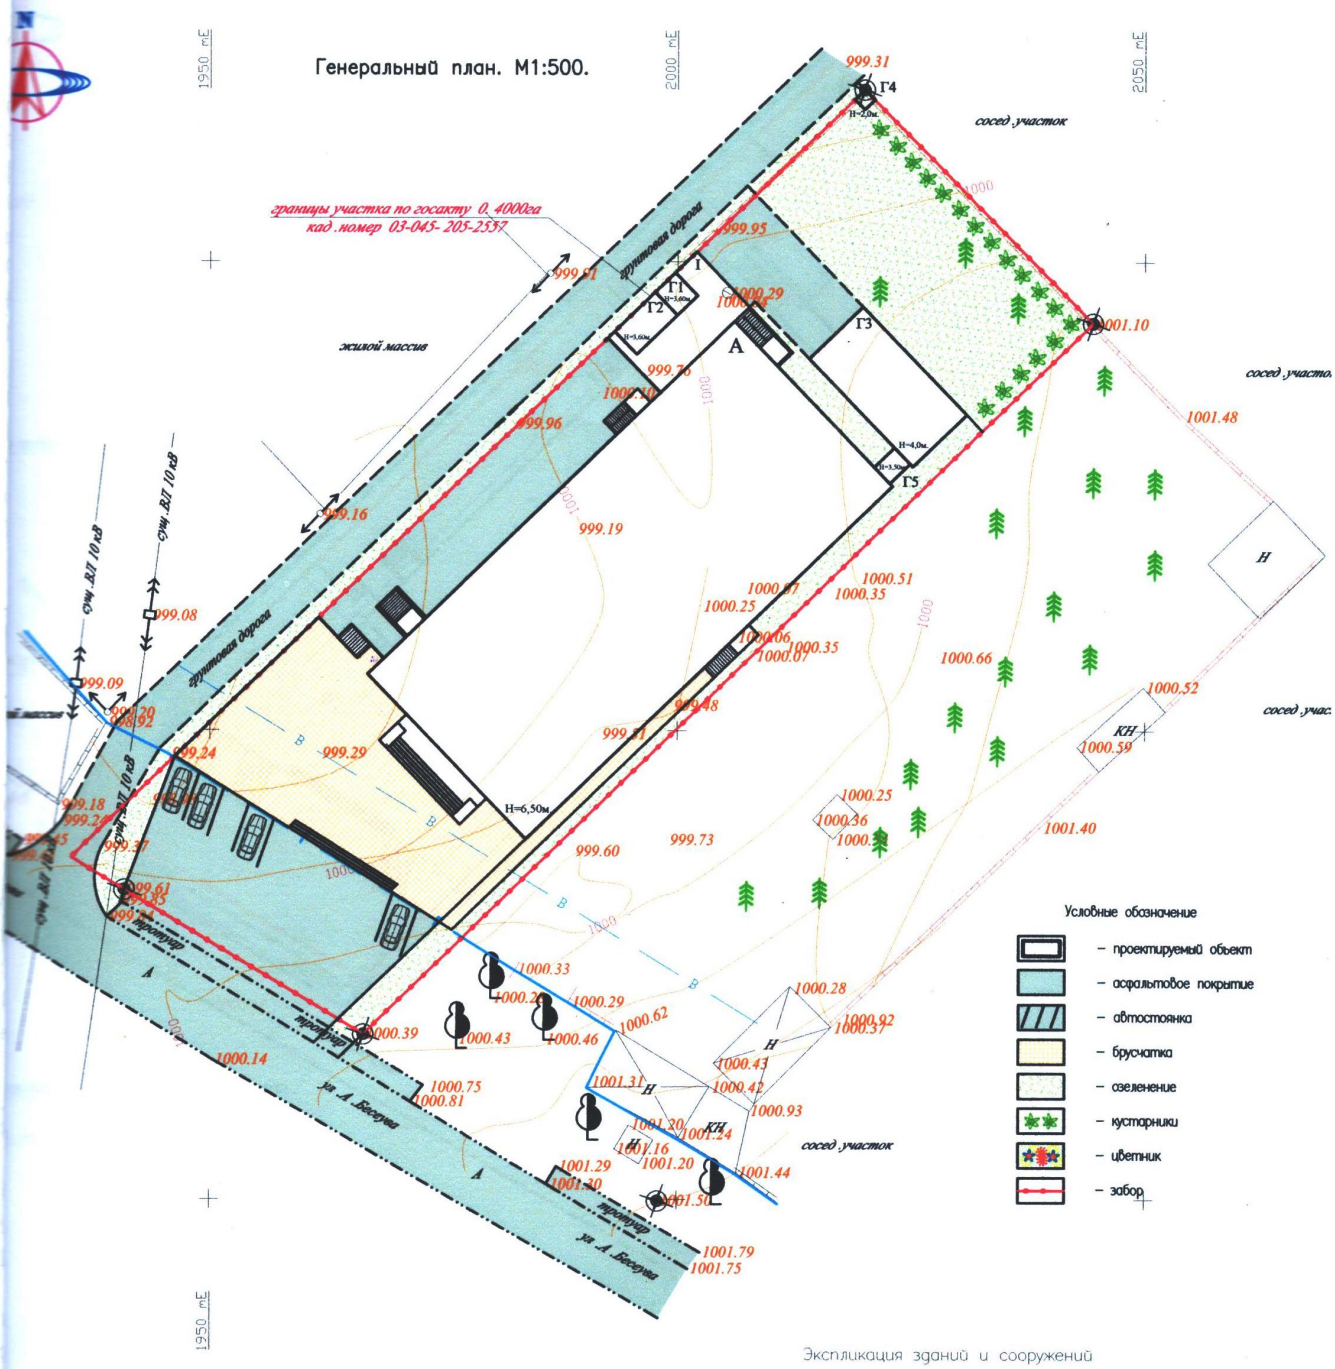

Экспликация зданий и сооружений

Номер на плане	Наименование	Фунд.	Стены	Крыша	Пл. застр.	Объем	Высота
Проектируемых:							
А	Торговый дом	бетон	кр. кирпич	металл	1327,4	8628	6,50
Г1	Пожарный отсек	бетон	кр. кирпич	металл	10,2	37	3,60
Г2	Котельная	бетон	кр. кирпич	металл	20,4	73	3,60
Г3	Склад	бетон	кр. кирпич	металл	128,0	512	4,00
Г4	Туалет	бетон	кр. кирпич	металл	2,2	4	2,00
1	Навес	бетон	металл. ст.	металл	76,5	–	–
Г5	Проходная	бетон	кр. кирпич	металл	7,2	25	3,50
	Крыльцо с пандусом	бетон	–		49,6	–	–
	Крыльцо	бетон	–		10,0	–	–
	Крыльцо	бетон	–		9,9	–	–
	Вход в подвал	бетон	–		13,9	–	–
	Вход в подвал	бетон	–		14,7	–	–

Казақстан Республикасы Алматы қаласы Жауапкершілігі шектеулі серіктестігі «Жан-Тайыр Сәулет» Товарищество с ограниченной ответственностью Республика Казахстан г. Алматы

ский надзор ТОО «Жан-Тайыр Саулет» _____ Мухамбеткалиева Алмагуль

Приложение 2

к декларации о соответствии

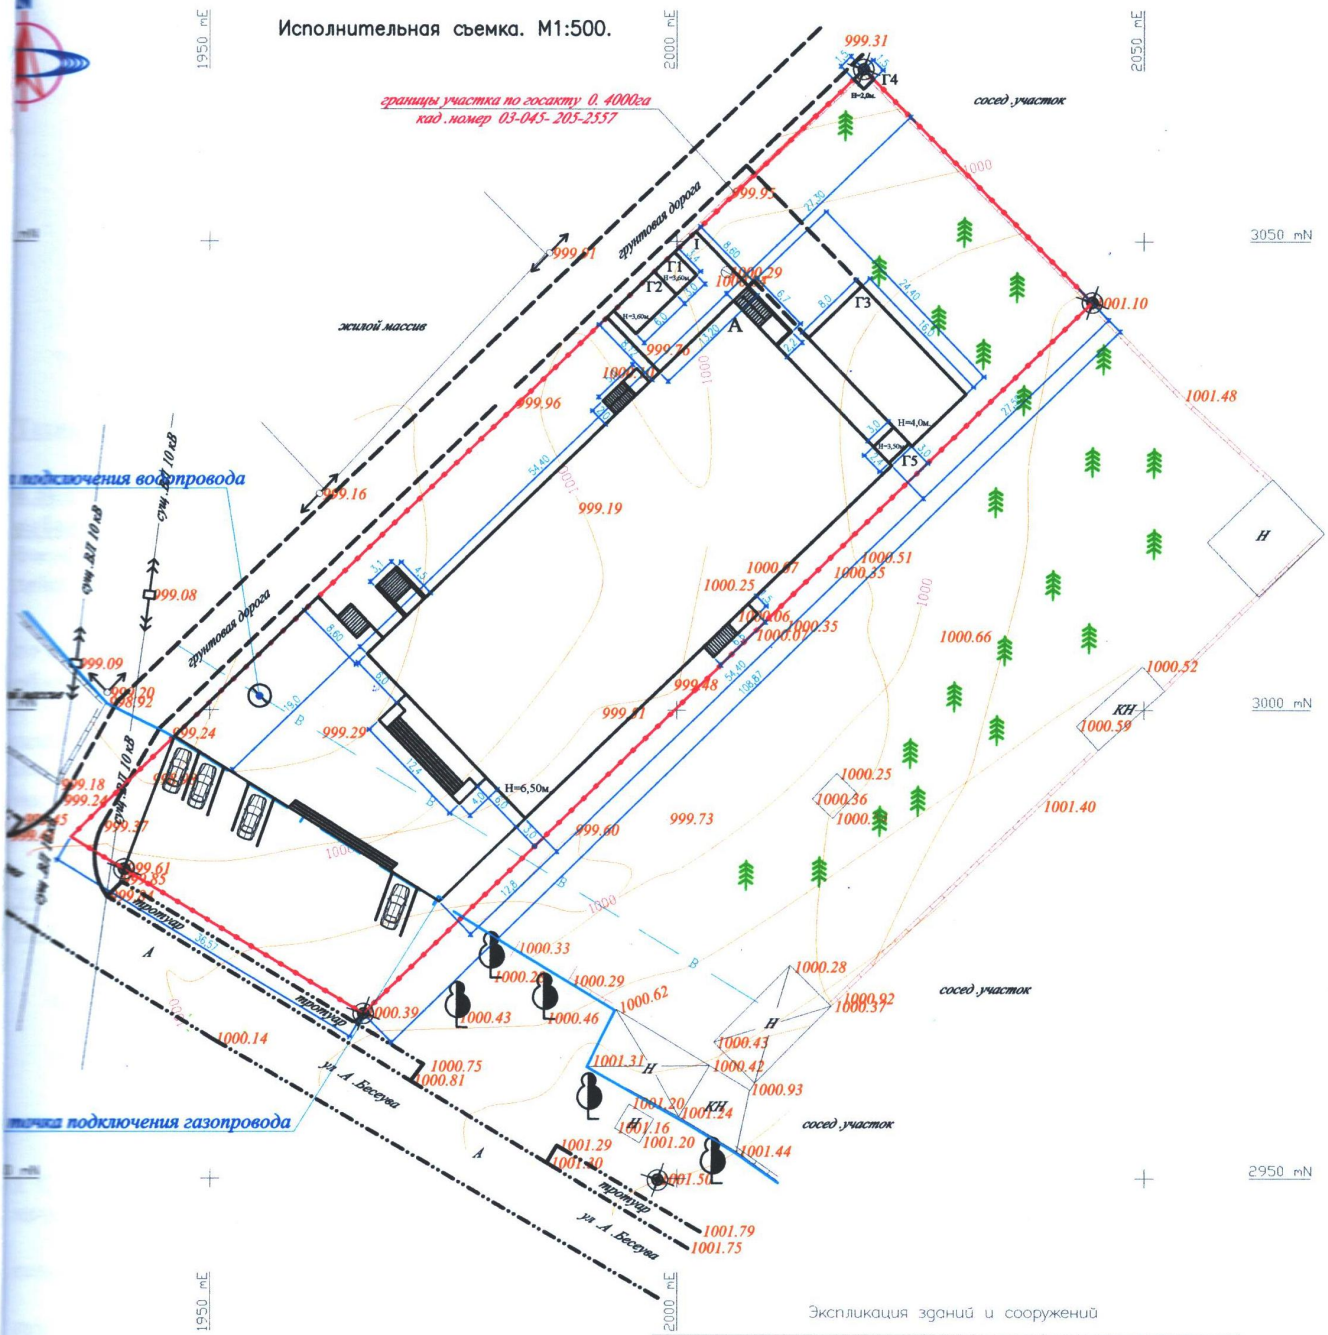

Экспликация зданий и сооружений

Номер на плане	Наименование	Фунд.	Стены	Крыша	Пл. застр.	Объем	Высота
Проектируемые:							
А	Торговый дом	бетон	кр. кирпич	металл	1327,4	8628	6,50
Г1	Пожарный отсек	бетон	кр. кирпич	металл	10,2	37	3,60
Г2	Котельная	бетон	кр. кирпич	металл	20,4	73	3,60
Г3	Склад	бетон	кр. кирпич	металл	128,0	512	4,00
Г4	Туалет	бетон	кр. кирпич	металл	2,2	4	2,00
I	Навес	бетон	металл. отл.	металл	76,5	–	–
Г5	Проходная	бетон	кр. кирпич	металл	7,2	25	3,50
	Крыльцо с пандусом	бетон	–		49,6	–	–
	Крыльцо	бетон	–		10,0	–	–
	Крыльцо	бетон	–		9,9	–	–
	Вход в подвал	бетон	–		13,9	–	–
	Вход в подвал	бетон	–		14,7	–	–

Авторский надзор ТОО «Жан-Тайыр Саулет» _____ Мухамбеткалиева Алмагуль

Қазақстан Республикасы Алматы қаласы ЖАУАПКЕРШІЛІГІ ШЕКТЕУЛІ СЕРІКТЕСТІГІ «Жан-Тайыр Сәулет» ТОВАРИЩЕСТВО С ОГРАНИЧЕННОЙ ОТВЕТСТВЕННОСТЬЮ город Алматы Республика Казахстан

Приложение 1
к приказу Министра
индустрии и инфраструктурного развития
Республики Казахстан
от 28 марта 2023 года № 183
Приложение 2
к приказу Министра
индустрии и инфраструктурного развития
Республики Казахстан
от 28 марта 2023 года № 183
Форма

Заключение о качестве строительно-монтажных работ

«22» декабря 2023 г.

Технический надзор

в лице аттестованного эксперта технадзора Нурдаулетов Бекболат, Алматинская область, Жамбылский район, с. Узынагаш, ул. Сатпаева №20, аттестат эксперта №KZ34VJE00057397 от 15. 09. 2020 г.
фамилия, имя, отчество (при наличии) экспертов, № аттестатов, дата получения
действующего на основании **договора технического надзора №Т-01 от 18. 07. 2023года**
№ договора и дата
по строительству объекта:**«Торговый дом, расположенный по адресу: Республика Казахстан, Алматинская область, Жамбылский район, Каргалинский с.о., с. Каргалы, ул. А. Бейсеуова №169**
наименование и местонахождение объекта
заказчиком которого является **Муханов Батырхан Бахитович**
наименование организации, фамилия, имя, отчество (при наличии) руководителя
подтверждает, что:
1. Строительство объекта осуществлялось
а) подрядчиком (генеральным подрядчиком)
ТОО «Жол торабы» (лицензия на осуществление строительно-монтажной деятельностью ГСЛ №00668 от 13. 03. 2023г.)
наименование организации, № лицензии и дата получения
в лице: **директора Айдарулы Бахтияра**
фамилия, имя, отчество (при наличии) руководителя
б) субподрядными организациями**не предусмотрено**
наименование организации, № лицензии и дата получения
в лице_____;
фамилия, имя, отчество (при наличии) руководителя
2. Строительно-монтажные работы осуществлены в сроки:
начало работ **18 июля 2023**;
месяц, год
окончание работ **18 января 2024**;
месяц, год
при продолжительности строительства, месяц:
по норме или по проекту организации строительства **6 (шесть)** месяцев;
фактически **5 (пять)** месяцев;

3. Сметная стоимость по утвержденному проекту (проектно-сметной документации):
всего **(не предусмотрено)** тысяч тенге,
в том числе строительно-монтажных работ **(не предусмотрено)** тысяч тенге,
оборудования, инструмента и инвентаря **(не предусмотрено)** тысяч тенге;
4. Сметная стоимость основных фондов, принимаемых в эксплуатацию тенге, в том числе:
стоимость строительно-монтажных работ тенге;
стоимость оборудования, инструмента и инвентаря тенге;

5. Объект построен в соответствии с проектом (проектно-сметной документацией)
ТОО «Жан-Тайыр Саулет», рабочий проект №13
наименование проектной организации, номер проекта
утвержденным(ой) **Муханов Батырхан Бахитович 12. 06. 2023 г.**
наименование организации утвердившей (переутвердившей) проект и дата утверждения
и требованиями государственных нормативных документов в области
архитектуры, градостроительства и строительства;
6. Примененные строительные материалы, конструкции, оборудование и изделия соответствуют проекту и требованиям государственных нормативов;
7. Исполнительная техническая документация имеется в полном объеме;
8. Замечания, выданные техническим надзором в процессе строительства
устранены;
9. Завершенный строительством объект обеспечивает прочность, устойчивость и надежность на протяжении всего срока службы(эксплуатации, использования, применения) и соответствует требованиям государственных нормативов направленных на обеспечение интересов и безопасности собственников (пользователей) и общества в целом.

Технический надзор:

1) Организация:
наименование организации, фамилия, имя, отчество (при наличии) руководителя,
_____«____» _____**2023 г.**

подпись, дата М.П.
эксперт(ы) технического надзора
Нурдаулетов Бекболат,аттестат эксперта №KZ34VJE00057397 от 15. 09. 2020 г.
фамилия, имя, отчество (при наличии) эксперта (экспертов) № аттестатов,
_____«22» 12 _____**2023 г.**
подпись, дата М.П.

Приложение 1
к приказу Министра
индустрии и инфраструктурного развития
Республики Казахстан
от 28 марта 2023 года № 183
Приложение 2
к приказу Министра
индустрии и инфраструктурного развития
Республики Казахстан
от 28 марта 2023 года № 183
Форма

Заключение о соответствии выполненных работ проекту

«22» декабря 2023 г.

Авторский надзор
ТОО «Жан-Тайыр Саулет», директор Кабдулов Ерасыл А, Республика Казахстан, город Алматы, Наурызбайский район, мкр. Шугыла, №341/5, корпус 3, кв. №7.
фамилия, имя, отчество (при наличии) экспертов, № аттестатов и дата получения
в лице: ответственный за авторский надзор Мухамбеткалиева Алмагуль
действующего на основании **договора авторского надзора №2-24 от 18. 07. 2023 года**
№ договора и дата
по объекту: **«Торговый дом, расположенный по адресу: Республика Казахстан, Алматинская область, Жамбылский район, Каргалинский с.о., с. Каргалы, ул. А. Бейсеуова №169**
наименование и местонахождение объекта
заказчиком которого является **Муханов Батырхан Бахитович**
наименование организации, фамилия, имя, отчество (при наличии) руководителя
подтверждает, что:
1. Строительство объекта осуществлялось
а) подрядчиком (генеральным подрядчиком)
ТОО «Жол торабы» (лицензия на осуществление строительно-монтажной деятельностью ГСЛ №00668 от 13. 03. 2023г.)
наименование организации, № лицензии и дата получения
в лице **директора Айдарулы Бахтияр.**
фамилия, имя, отчество (при наличии) руководителя
б) субподрядными организациями **не предусмотрено**
наименование организации, № лицензии и дата получения
в лице_____;
фамилия, имя, отчество (при наличии) руководителя
2. Строительно-монтажные работы осуществлены в сроки:
начало работ_____**18 июля 2023**____;
месяц, год
окончание работ _____**18 января 2024**_____;
месяц, год
при продолжительности строительства, месяц:
по норме или по проекту организации строительства **6 (шесть)** месяцев;
фактически **5 (пять)** месяцев;

3. Примененные строительные материалы, конструкции, оборудование и изделия соответствуют требованиям проекта;
4. Замечания, выданные авторским надзором в процессе строительства, устранены;
5. Внесенные изменения в проект (проектно-сметную документацию) в процессе строительства выполнены в соответствии с требованиям и нормативов в области архитектуры, градостроительства и строительства;

5. Объект построен в соответствии с проектом (проектно-сметной документацией)
ТОО «Жан-Тайыр Саулет», рабочий проект №13
наименование проектной организации, номер проекта
утвержденным (ой) **Муханов Батырхан Бахитович 12. 06. 2023 г.**
наименование организации утвердившей (переутвердившей) проект и дата утверждения

Авторский надзор организация
ТОО «Жан-Тайыр Саулет», директор Кабдулов Ерасыл А.
наименование организации, фамилия, имя, отчество (при наличии) руководителя,
подпись, дата «22» 12 2023 г.
М.П.

Эксперт(ы) по авторскому надзору
Мухамбеткалиева Алмагуль, ГАП, приказ о назначении №2-24 от 18. 07. 2023г.
фамилия, имя, отчество (при наличии) эксперта (экспертов), № аттестатов
подпись, дата «22» 12 2023 г.
М.П.

Документ прошнурован, пронумерован 18 листов
ФИО и должность исполнителя: КАБДУЛОВА
дата и подпись:

Казақстан Республикасы Алматы қаласы Жауапкершілігі шектеулі серіктестігі «Жан-Тайыр Сәулет» Товарищество с ограниченной ответственностью город Алматы Республика Казахстан

«ЖМТ» АЖ ЕНГІЗІЛДІ
Орындаушы Бодыков Ч.Ш.
(Т.А.Ә., қолы)
Күні 20 24ж. « 19 » 01

«АЗАМАТТАРҒА АРНАЛҒАН ҮКІМЕТ» МЕМЛЕКЕТТІК КОРПОРАЦИЯСЫ» КОММЕРЦИЯЛЫҚ ЕМЕС АКЦИОНЕРЛІК ҚОҒАМЫНЫҢ АЛМАТЫ ОБЛЫСЫ БОЙЫНША ФИЛИАЛЫНЫҢ ЖЕР КАДАСТРЫ ЖӘНЕ ЖЫЛЖЫМАЙТЫН МҮЛІК БОЙЫНША ЖАМБЫЛ АУДАНДЫҚ БӨЛІМІ
Анықтама № 025257574
Кадастрлық № 03-085-205-2557
Тіркеу № 01
Тіркеу күні 01.2024
Тіркеу уақыты 16:35
Жылжымайтын мүлік объектісінің мекен-жайы: Сарыағаш Д. Бейсембаев 15
Тіркеуші Бакыт Кулибо Қолы
Бөлім бастығы Асылбек Абаев Қолы
Жамбыл ауданы бойынша жер кадастры және жылжымайтын мүлік бойынша бөлімі