ГУ "Отдел жилищно-коммунального хозяйства, пассажирского транспорта и автомобильных дорог Бокейординского района"

Генеральный проектировщик: ТОО "Зере Инжиниринг"
Субпроектировщик: ТОО "Нұр Жол Проект"
Субпроектировщик: ТОО "КЭЛМОСС"

ТОМ III
Альбом 3

Р А Б О Ч И Й П Р О Е К Т

«Строительство внутрипоселковых автомобильных дорог в с.Хан Ордасы Бокейординского района, ЗКО»

Наружные сети связи
№ 038-23 НСС

г. Кызылорда 2023 год.

ГУ "Отдел жилищно-коммунального хозяйства, пассажирского транспорта и автомобильных дорог Бокейординского района"

Генеральный проектировщик: ТОО "Зере Инжиниринг"
Субпроектировщик: ТОО "Нұр Жол Проект"
Субпроектировщик: ТОО "КЭЛМОСС"

Р А Б О Ч И Й П Р О Е К Т

«Строительство внутрипоселковых автомобильных дорог в с.Хан Ордасы Бокейординского района, ЗКО»

Главный инженер проекта_____Фаизова Г.

Директор _____Алибаев А.

г. Кызылорда 2023 год.

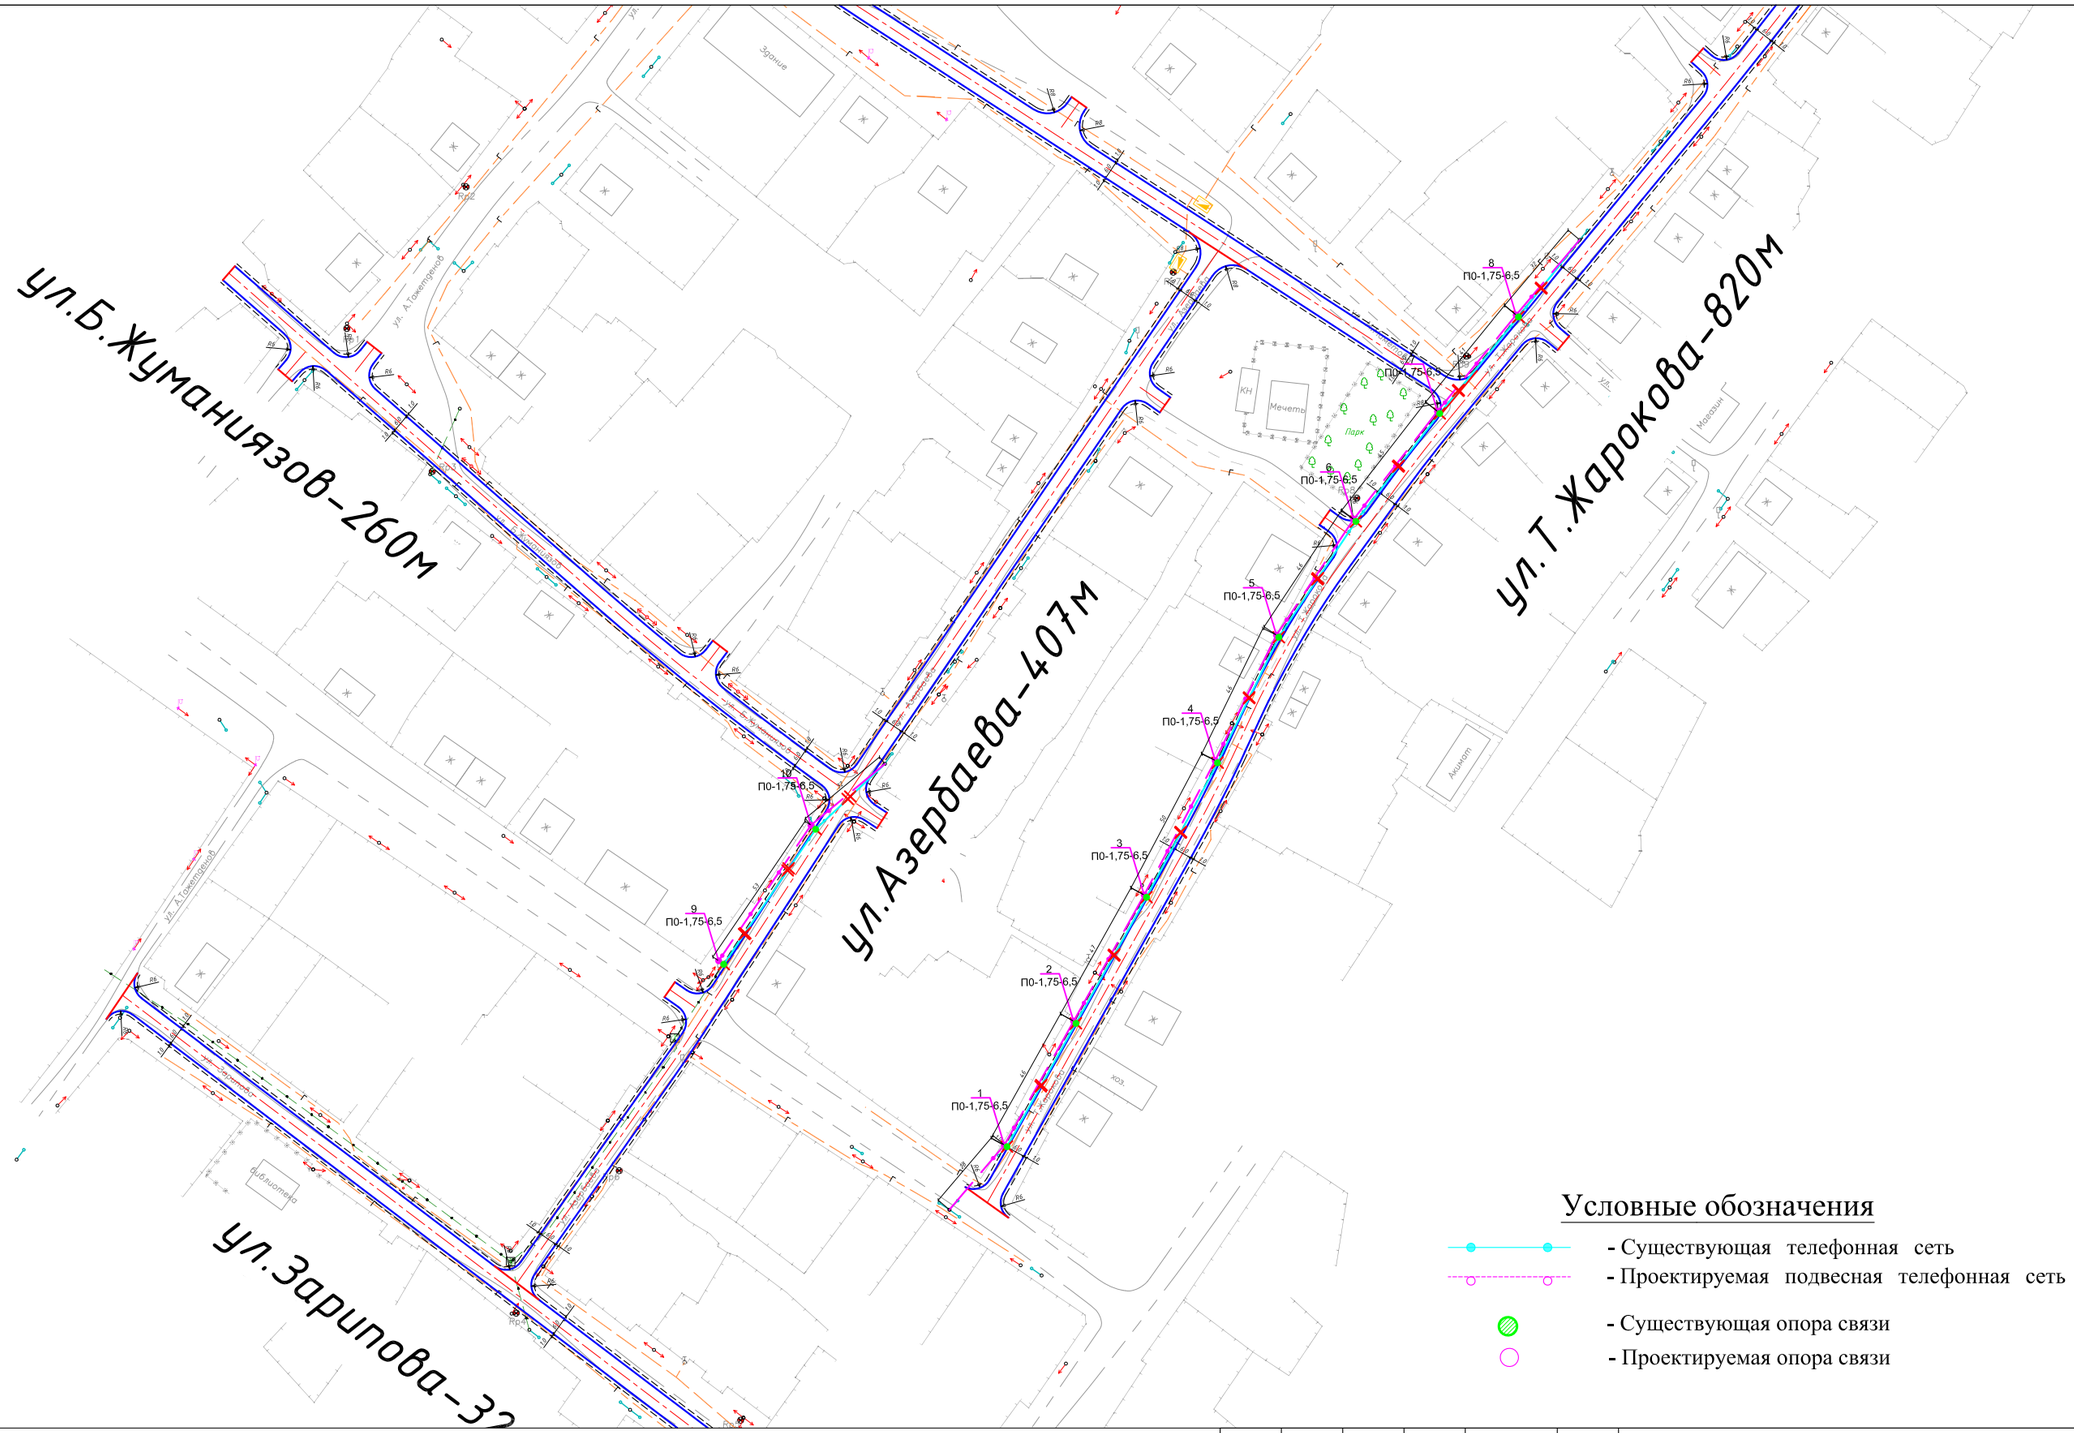

Согласовано

Раздел АД	Байжанов С.	
Раздел ЭСН	Саулебаев Г.	

Взам. инв. №

Подпись и дата

Инв. № подл.

Изм.	Кол.уч.	Лист	№док.	Подп.	Дата
Исполнил		Бакир А.			28.01.
Проверил		Саулебаев Г.			28.01.
ГИП		Фаизова Г.			28.01.
Норм.контр.		Алиев Д.			28.01.

Заказ № 038-23 НСС

«Строительство внутрипоселковых автомобильных дорог в с.Хан Ордасы Бокейординского района, ЗКО»

Наружные сети связи	Стадия	Лист	Листов
	РП	2	

План трассы телефонизации
М1:1000

ТОО "Зере Инжиниринг"
ТОО "Нұр Жол Проект"
ТОО "КЭЛМОСС"
г. Кызылорда 2024 год.

Формат А3

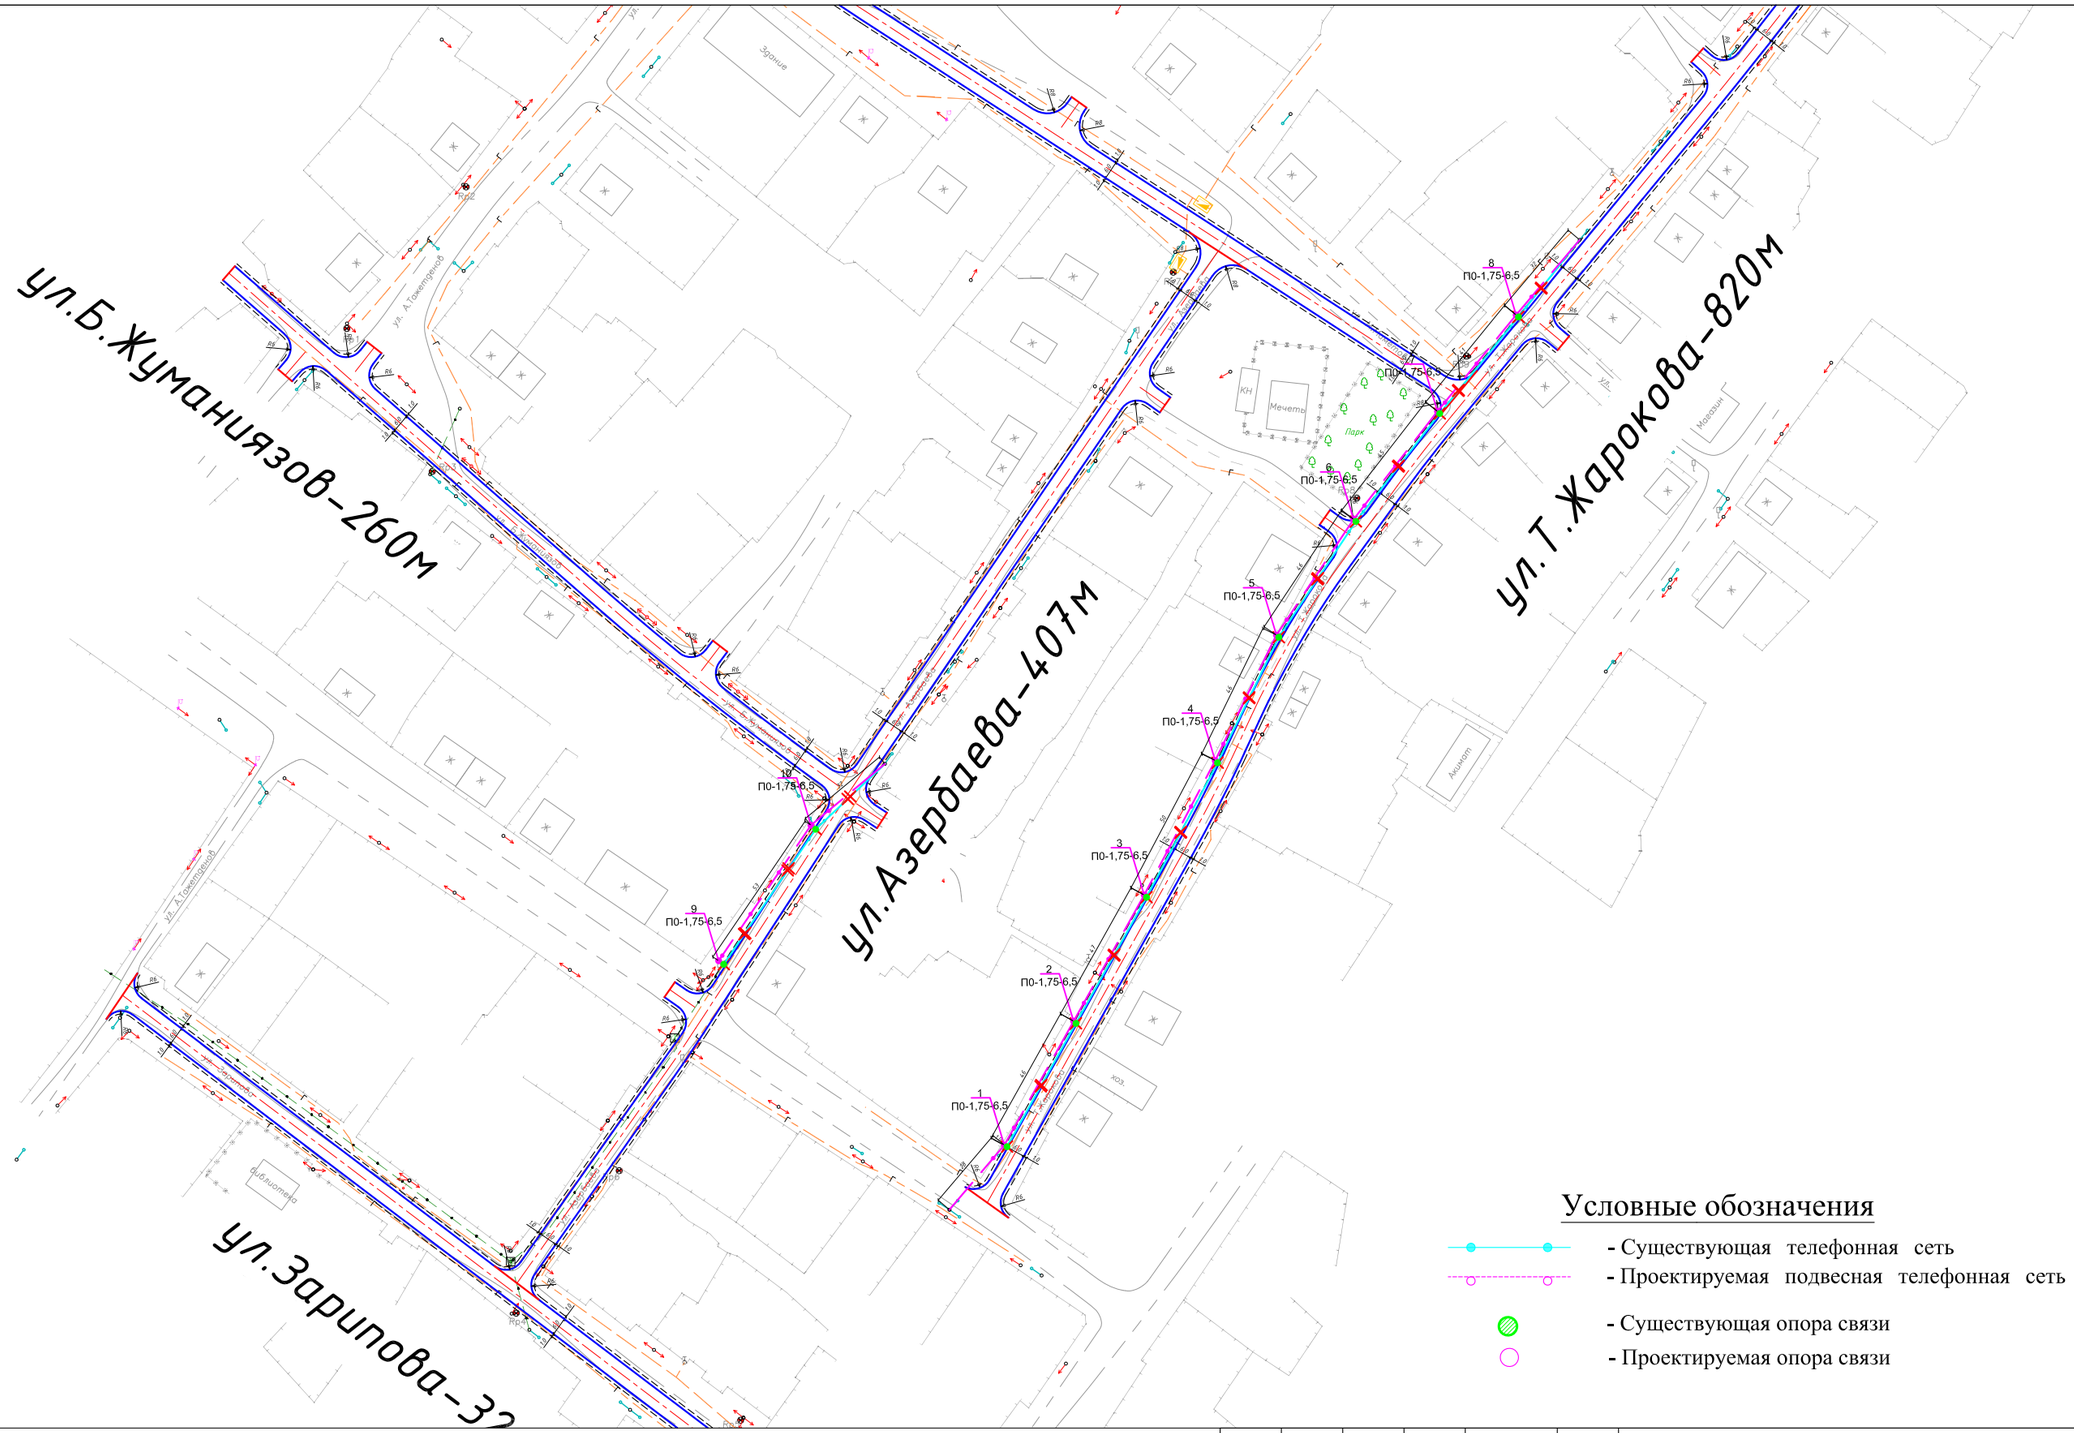

Согласовано

Раздел АД	Байжанов С.	
Раздел ЭСН	Саулебаев Г.	

Взам. инв. №

Подпись и дата

Инв. № подл.

Изм.	Кол.уч.	Лист	№док.	Подп.	Дата
Исполнил		Бакир А.			28.01.
Проверил		Саулебаев Г.			28.01.
ГИП		Фаизова Г.			28.01.
Норм.контр.		Алиев Д.			28.01.

Заказ № 038-23 НСС

«Строительство внутрипоселковых автомобильных дорог в с.Хан Ордасы Бокейординского района, ЗКО»

Наружные сети связи	Стадия	Лист	Листов
	РП	2	

План трассы телефонизации
М1:1000

ТОО "Зере Инжиниринг"
ТОО "Нұр Жол Проект"
ТОО "КЭЛМОСС"
г. Кызылорда 2024 год.

Формат А3

Позиция	Наименование и техническая характеристика	Тип, марка, обозначение документа, опросного листа	Код продукции	Поставщик	Единица измере-ния	Коли-чество	Масса 1 ед., кг	Примечание
1	2	3	4	5	6	7	8	9
	Наружные сети телефонизации							
1	Кабель телефонный емк. 20х2х0,4	ТППэпЗ		ТОО «Telecom-Trade»	м	490,0		
				г. Шымкент				
2	Провод	С-3		-------- ,, --------	м	490,0		
3	Консоль столбовая стальная для крепления кабелей	КСК-4		-------- ,, --------	шт.	10		
4	Глухарь шуруп шестигранний для дерева	10х100		-------- ,, --------	шт.	20		
5	Скоба	СК-3		-------- ,, --------	шт.	1740,0		
6	Ящик кабельный распределительный 20х2	ЯКГ-20		-------- ,, --------	шт.	2		
7	Опора деревянная с двумя ж/б приставой длиной 6,5м	П0-1,75-6,5		-------- ,, --------	шт.	10		
8	Изоляторы телефонные фарфоровые	ТФ-16		-------- ,, --------	шт.	10		
9	Крюки стальные	КН-16		-------- ,, --------	шт.	10		
10	Катанка с диаметром 6,3мм	ГОСТ 30136-95		-------- ,, --------	кг	50,0		
	Демонтажные работы							
	Кабель телефонный емк. 20х2х0,4	ТППэпЗ		-------- ,, --------	м	490,0		
	Провод	С-3		-------- ,, --------	м	490,0		
	Опора деревянная с двумя ж/б приставой длиной 6,5м	П0-1,75-6,5		-------- ,, --------	шт.	10		

Взам. инв. №

Подпись и дата

Инв. № подл.

Изм.	Кол.уч.	Лист	№док.	Подп.	Дата	Заказ № 038-23 НСС		
						«Строительство внутрипоселковых автомобильных дорог в с.Хан Ордасы Бокейординского района, ЗКО»		
Исполнил		Бакир А.			28.01.	Наружные сети связи	Стадия	Лист	Листов
Проверил		Саулебаев Г.			28.01.		РП	3	
ГИП		Фаизова Г.			28.01.	Спецификация, оборудования изделий и материалов	ТОО "Зере Инжиниринг" ТОО "Нур Жол Проект" ТОО "КЭЛМОСС" г. Кызылорда 2024 год.		
Норм.контр.		Алиев Д.			28.01.				

Формат А3