Вид слева
(1:40)

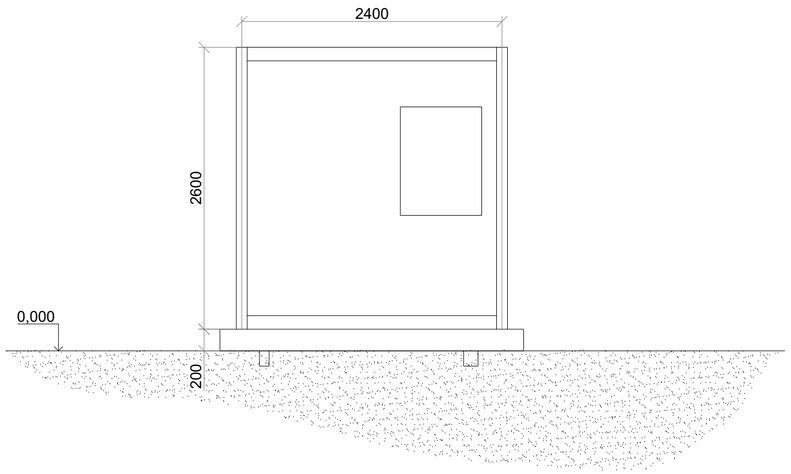

Вид сзади
(1:40)

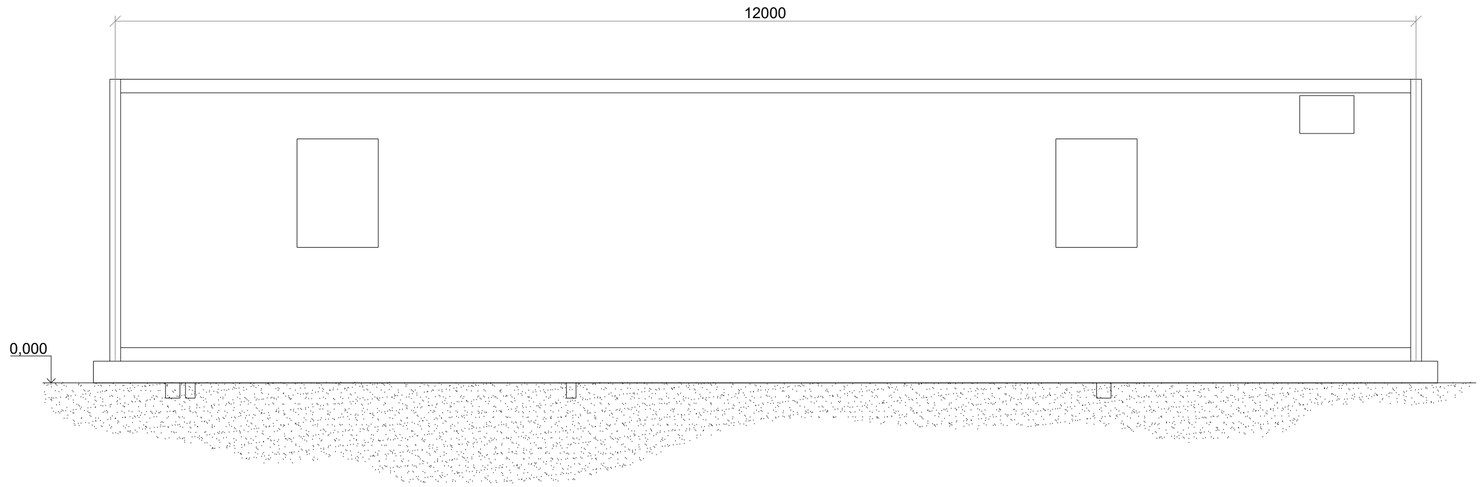

Вид справа
(1:40)

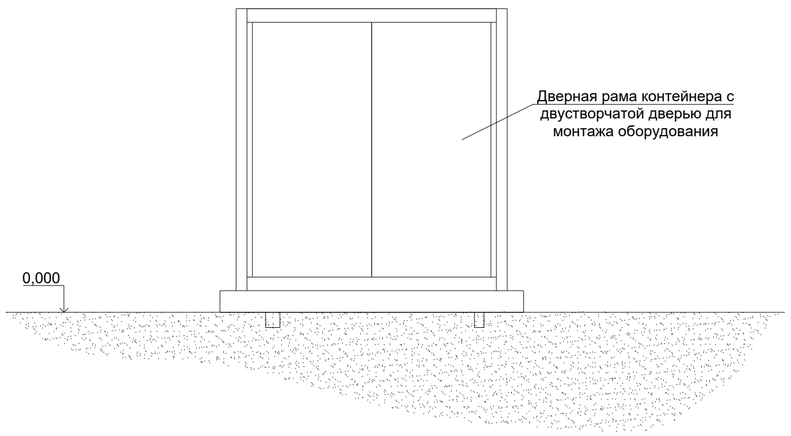

Вид спереди
(1:40)

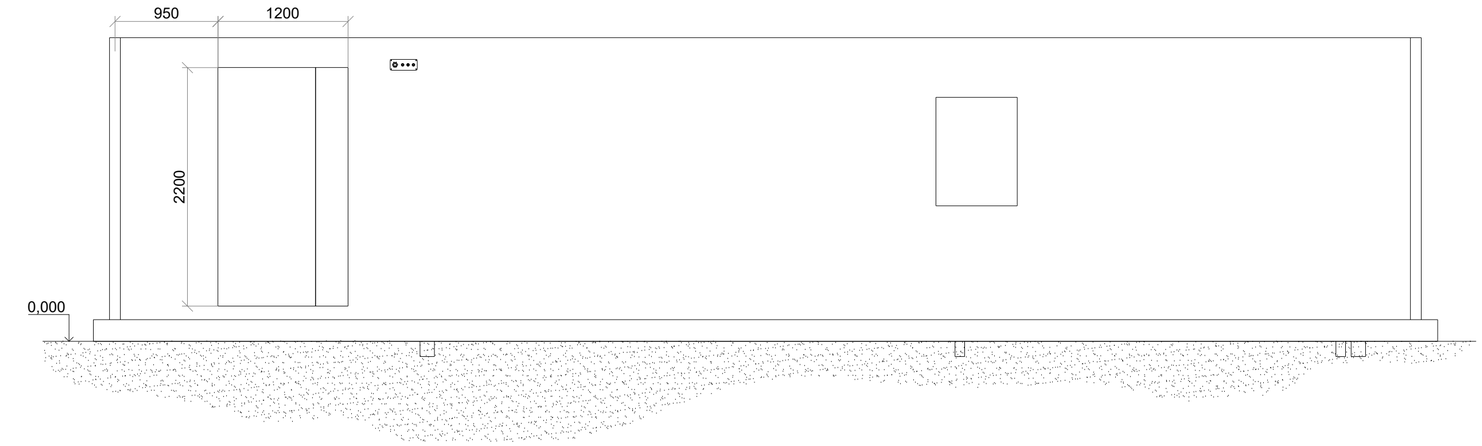

Примечания:

1. Производитель оставляет за собой право вносить изменения в конструкцию отдельных узлов и деталей, не ухудшающих качество изделия, без предварительного уведомления.
2. Дополнительная потребляемая мощность:
   - Отопление - 10кВт;
   - Освещение - 1кВт.
3. Масса 1 модуля здания ≈ 5000кг.
   Масса насосов с незаполненной трубной обвязкой ≈ 2500кг.

Номинальное напряжение, В	-	-	Внешний вид и размеры	Тип	НСКт		Ф.И.О.	Подпись	ЛИСТ 1
Номинальная мощность, кВт	-			Модель	-	Редактор			
				Серийный номер	-	Разработал			ВСЕГО 3
						Проверил			
						Дата			

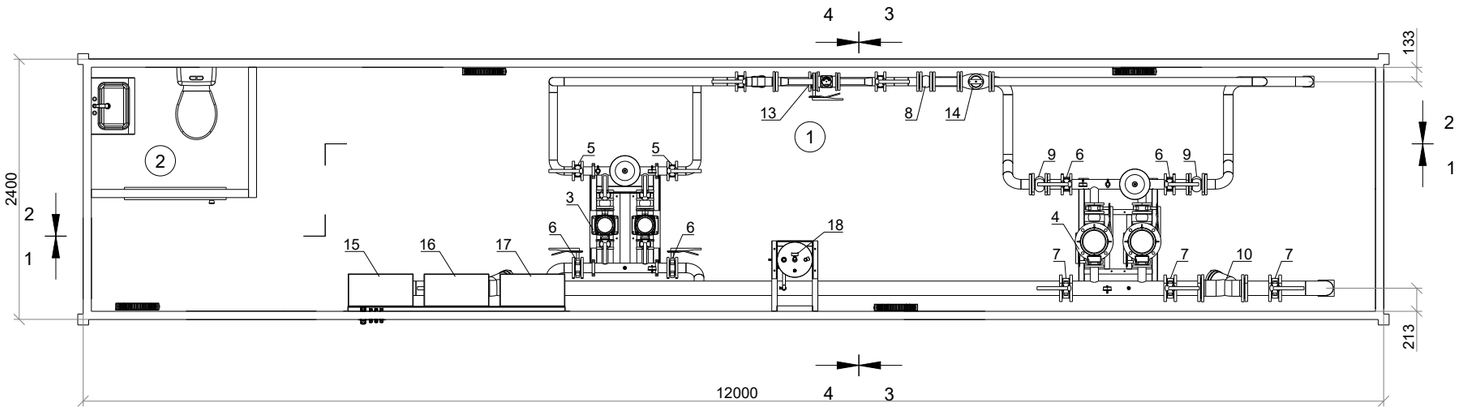

1-1 (1:40)

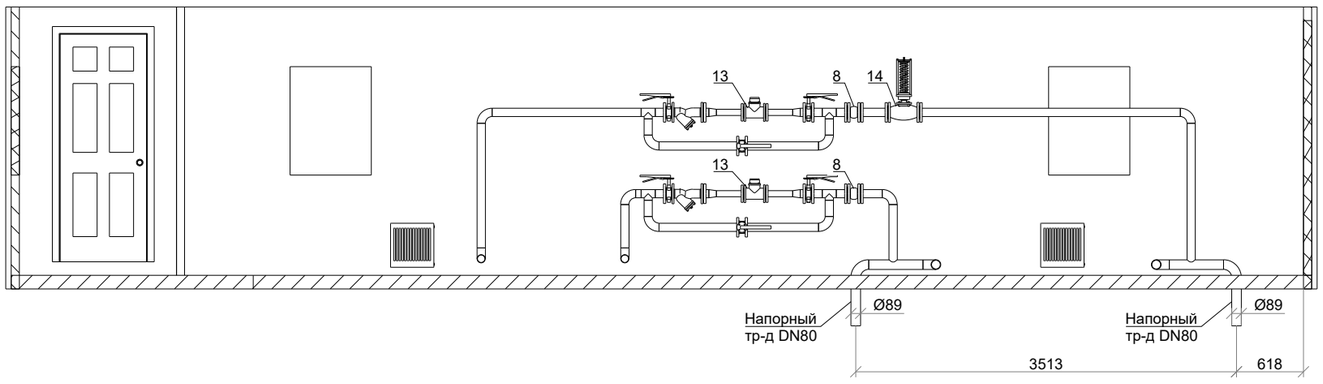

2-2 (1:40)

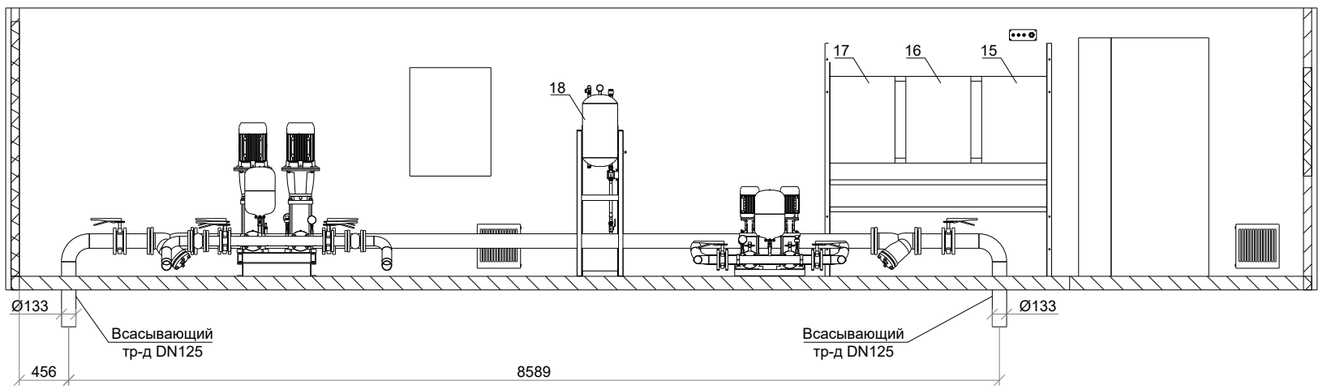

3-3 (1:40)

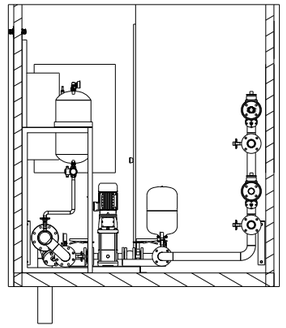

4-4 (1:40)

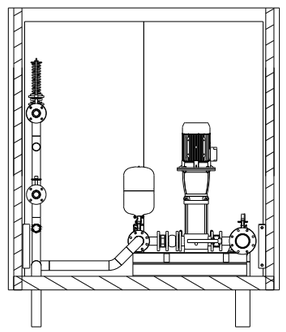

Спецификация оборудования

Поз.	Обозначение	Наименование	Кол.	Масса ед.,кг	Примечание
1		Блок-модуль контейнерного типа 40ф 12,0х2,4х2,6м(h)	1		
2		Санузел	1		
3		Насосная станция ХВС V-220176	1		
4		Насосная станция ПЖТ V-220177	1		
5		Затвор дисковый поворотный DN65	8		
6		Затвор дисковый поворотный DN80	4		
7		Затвор дисковый поворотный DN125	4		
8		Клапан обратный фланцевый DN65	2		
9		Клапан обратный фланцевый DN80	2		
10		Фильтр грубой очистки DN125	2		
11		Виброкомпенсатор DN80	2		
12		Виброкомпенсатор DN125	2		
13		Водомерный узел с байпасом	2		
14		Регулятор давления "после себя" DN65	1		
15		Распределительное устройство	1		
16		Шкаф управления насосами ХВС	1		
17		Шкаф управления насосами ПЖТ	1		
18		Система вакуумирования всасывающего коллектора	1		

Примечания:

1. Производитель оставляет за собой право вносить изменения в конструкцию отдельных узлов и деталей, не ухудшающих качество изделия, без предварительного уведомления.
2. Размеры даны для справки и уточняются на стадии рабочего проектирования.

	Номинальное напряжение, В	-	-	Внешний вид и размеры	Тип	НСКт		Ф.И.О.	Подпись	ЛИСТ 2
	Номинальная мощность, кВт	-			Модель	-	Редактор			ВСЕГО 3
					Серийный номер	-	Разработал			
							Проверил			
							Дата			

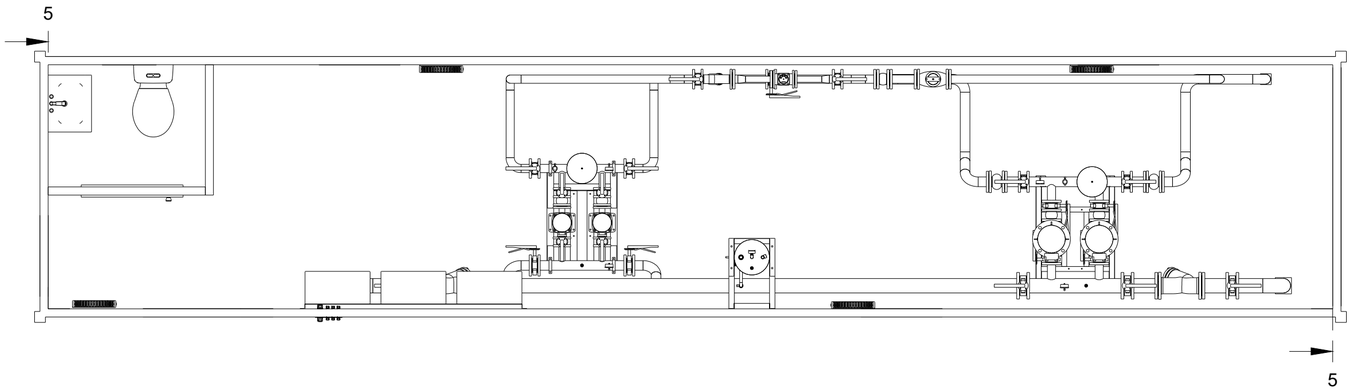

5-5 (1:40)

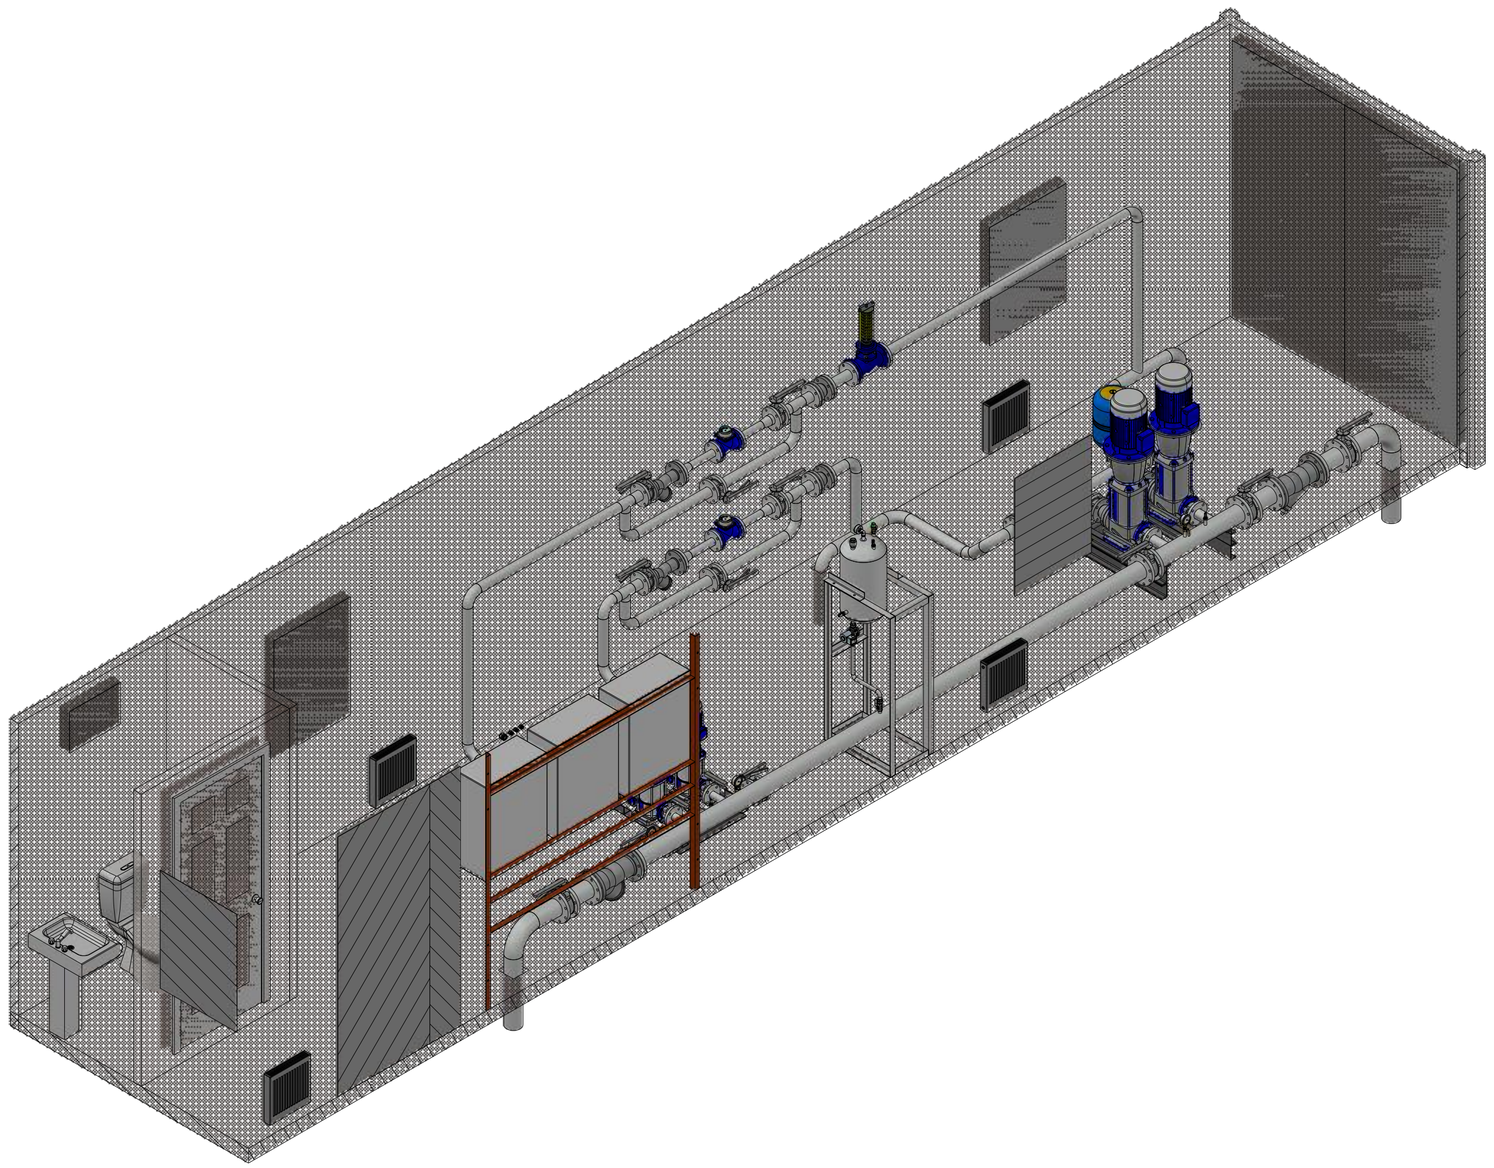

Примечание:
Производитель оставляет за собой право вносить изменения в конструкцию отдельных узлов и деталей, не ухудшающих качество изделия, без предварительного уведомления.

	Номинальное напряжение, В	-	-	Внешний вид и размеры	Тип	НСКт		Ф.И.О.	Подпись	ЛИСТ 3
	Номинальная мощность, кВт	-			Модель	-	Редактор			
					Серийный номер	-	Разработал			ВСЕГО 3
							Проверил			
							Дата			