Приложение 1
к приказу Министра
индустрии и инфраструктурного развития
Республики Казахстан
от 9 августа 2019 года № 632
Утвержден приказом
Министра по инвестициям и развитию
Республики Казахстан
от 24 апреля 2017 года № 234
Форма

Акт приемки объекта в эксплуатацию

Алматинская область «14» 06 2024г.

Заказчик: **Филиал Республиканскогоисламскогорелигиозногообъединения" Духовное управление мусульман Казахстана" мечеть "ХалифақажыАлтай", БИН 150741002383, +77076898975**

(фамилия, имя, отчество (при его наличии) ИИН, телефон – для физических лиц, наименование организации – для юридических лиц, БИН, телефон, почтовый индекс, область, город, район, населенный пункт, наименование улицы, номер дома/здания (стационарного помещения)

на основании:

Декларации о соответствии (прилагается) **от « » 2024г.**

ТОО "KazCentexGroup" Лицензия: №19006247, 13.03.2019, Жамбылская область, Тараз Г.А., г.Тараз, мкр. «Салтанат», дом №1.

дата подписания декларации, наименование подрядной (генподрядной) организации, фамилия, имя, отчество (при его наличии) руководителя, юридический адрес, БИН, телефон

Заключения о качестве строительно - монтажных работ (прилагается)

от **« » 2024г.**

действующего на основании договора подряда от 14.12.2023 года № 23

дата подписания заключения, наименование организации, фамилия, имя, отчество (при его наличии) экспертов технического надзора, № и дата получения аттестатов, БИН, телефон

Заключения о соответствии выполненных работ проекту (прилагается);

от « » 2024г.

ТОО " Project Building ",

в лице **ответственным за авторский надзор Хамитов Д.К , ГИП. 151-ГСЛ № №002870 от 09.11.2020.**

дата подписания заключения, наименование организации, фамилия, имя, отчество (при его наличии) экспертов авторского надзора, № и дата получения аттестатов, БИН, телефон

произведя осмотр готовности предъявленного подрядчиком (генеральным подрядчиком) к приемке в эксплуатацию объекта:

Строительство Мечети

наименование объекта, вид строительства (новое, расширение, реконструкция, техническое перевооружение, модернизация, капитальный ремонт)

уровень ответственности, техническая и технологическая сложность объекта:

II категория, технический не сложный объект

по адресу: **Алматинская область, Карасайский район, Райымбекский с.о., с.Кыргауылды, ул.Бирлик, №68.**

(область, район, населенный пункт, микрорайон, квартал, улица, номер дома (корпуса)

проверив комплектность исполнительной технической документации, в том числе посредством электронного модуля исполнительной технической документации "__"_____20__ года, дата ознакомления подтверждает что:

1. Строительство объекта осуществлено на основании:

1) правоустанавливающего документа на земельный участок от **№KZ79VQG00000210 от 29.04.2022 Выписка из постановления Акимата Алматинской области ; акт на право временного возмездного землепользования на земельный участок №0962512 с целевым назначением: для размещения мечети с кадастровым номером 03-047-278-2150 с площадью участка 0,1155 га;** документ, подтверждающий наступление юридических фактов (юридических составов), на основании которых возникают, изменяются или прекращаются права на земельный участок, в том числе договоры, решения судов, правовые акты исполнительных органов, свидетельство о праве на наследство ,передаточный акт или разделительный баланс при реорганизации

негосударственных юридических лиц, владеющих земельным участком на праве собственности или выкупивших право временного возмездного землепользования (аренды).

либо решения о реконструкции (перепланировке, переоборудовании)

помещений (отдельных частей) существующих зданий от **06.22.2023 года №KZ77VUA00833087 АПЗ выданный КГУ «Отдел строительства,архитектуры и градостроительства Карасайского района»**

наименование органа вынесшего решение

2) талона о приеме уведомления о начале строительно-монтажных работ **КГУ «Управление государственного архитектурно-строительного контроля Алматинской области» от 31.05.2024 №KZ62REA00393864**

наименование органа принявшего уведомление, дата и № принятия талона

3) проекта (проектно-сметной документации) **ТОО "Project Building " , б/н**

наименование проектной организации, номер проекта

утвержденного (й) **заказчиком Филиал Республиканского исламского религиозного объединения" Духовное управление мусульман Казахстана" мечеть "ХалифақажыАлтай".**

дата и номер проекта, наименование организации утвердившей (пере утвердившей) проект и дата утверждения

2. Строительно-монтажные работы осуществлены в сроки:

начало работ **май 2024 года**

месяц, год

окончание работ **июнь 2024 года**

месяц, год

при продолжительности строительства, месяц:

по норме или по проекту организации строительства **1** месяцев;

фактически **1** месяца;

3. Объект (комплекс) имеет следующие основные технико-экономические показатели(мощность, производительность, производственная площадь, протяженность, вместимость, объем, пропускная способность, провозная способность, число рабочих мест и тому подобное, заполняется по всем объектам (кроме жилых домов) в единицах измерения соответственно целевой продукции или основным видам услуг)

Мощность, производительность и так далее	Единица измерения	По проекту		Фактически	
		общая (с учетом ранее принятых)	в том числе пускового комплекса или очереди	общая (с учетом ранее принятых)	в том числе пускового комплекса или очереди
Строительство Мечети	$м^2$	290,7	-	290,7	-

Хоз.постройка	$м^2$	27,1	-	27,1	-

Нежилое здание имеет следующие показатели (Мечеть):

Показатели	Единица измерения	По проекту	Фактически
Общая площадь	метр в квадрате (далее - м2)	290,7	290,7
Число этажей	этаж	1 этажа подвал	1 этажа подвал
Общий строительный объем	метр в кубе (далее - м3)	905,0	905,0
В том числе подземной части	м3	-	-
Площадь встроенных, встроено - пристроенных и пристроенных помещений	м2	-	-

Нежилое здание имеет следующие показатели (Хоз.постройка):

Показатели	Единица измерения	По проекту	Фактически
Общая площадь	метр в квадрате (далее - м2)	27,1	27,1
Число этажей	этаж	1 этажа	1 этажа
Общий строительный объем	метр в кубе (далее - м3)	110,0	110,0
В том числе подземной части	м3	-	-
Площадь встроенных, встроено - пристроенных и пристроенных помещений	м2	-	-

4. Технологические и архитектурно - строительные решения по объекту характеризуются следующими данными: фундамент – бетон, стены – кирпич, кровля-металл краткие технические характеристики по особенностям его размещения, по основным материалам и конструкциям, инженерному и технологическому оборудованию

5. На объекте установлено предусмотренное проектом оборудование в количестве согласно актам о его приемке после индивидуального испытания и комплексного опробования;

6. Наружные инженерные коммуникации (холодное и горячее водоснабжение, канализация, теплоснабжение, газоснабжение, электроснабжение и связь обеспечивают нормальную эксплуатацию объекта (здания, сооружения, помещения) и приняты городскими эксплуатационными организациями;

7. Сметная стоимость по утвержденному проекту (проектно-сметной документации): всего _____-_____тенге, в том числе строительно-монтажных работ_____-_____ тенге, оборудования, инструмента и инвентаря _____-_____ тысяч тенге;

8. Сметная стоимость основных фондов, принимаемых в эксплуатацию **60 000 000 (шестьдесят миллионов)** тенге, в том числе:

стоимость строительно-монтажных работ_____тенге;
стоимость оборудования, инструмента и инвентаря _____-_____ тысяч тенге;

9. Доля местного содержания предусмотрена в проектно-сметной документации _____% и фактически применено _____% (на объектах, финансируемых за счет государственных инвестиций и средств квазигосударственного сектора);
10. Класс энергоэффективности здания _____;

11. Объект построен в соответствии с утвержденным проектом (проектно-сметной документацией) и требованиями государственных нормативных документов в области архитектуры, градостроительства и строительства.

РЕШИЛ: **Строительство Мечети**

Алматинская область, Карасайский район, Райымбекский с.о., с.Кыргауылды, ул.Бирлик, №68

наименование объекта (комплекса)

принять в эксплуатацию.

Заказчик **Филиал Республиканского исламского религиозного объединения" Духовное управление мусульман Казахстана" мечеть "ХалифакажыАлтай".**

Технический надзор **Арпабпев Н.К.**

Авторский надзор **ТОО " Project Building "**

Подрядчик
ТОО " KazCentexGroup "
Директор **Базаров Ж.Ж**

Приложение 2
к приказу Министра
индустрии и инфраструктурного развития
Республики Казахстан
от 9 августа 2019 года № 632
Приложение 3
Утвержден приказом
Министра по инвестициям и развитию
Республики Казахстан
от 24 апреля 2017 года № 235
Форма

Декларация о соответствии

Алматинская область «14» 06 2024г.

Подрядчик (генеральный подрядчик соответствии) **ТОО "KazCentexGroup"**
наименование организации, юридический адрес
в лице **директора Базаров Ж.Ж**
фамилия, имя, отчество (при наличии) руководителя
по объекту **Строительство Мечети Алматинская область, Карасайский район, Райымбекский с.о., с.Кыргауылды, ул.Бирлик, №68.**
наименование и местонахождение объекта
заказчиком, которого является **Филиал Республиканского исламского религиозного объединения «Духовное управление мусульман Казахстана» мечеть «Халифақажы Алтай»**
удостоверяет, что:
1. Строительно – монтажные работы на объекте выполнены в соответствии с утвержденным проектом (проектное–сметной документацией), государственными нормативами в сфере архитектурной, градостроительной и строительной деятельности; **да**
2. Субподрядные организации **нет**
3. Проект (проектно-сметная документация) **ТОО " Project Building", б/н**
наименование проектной организации, номер проекта
Утвержден(а)**заказчиком Филиал Республиканского исламского религиозного объединения «Духовное управление мусульман Казахстана» мечеть «Халифақажы Алтай».**
наименование организации утвердившей (пере утвердившей) проект и дата утверждения
4. Объект (комплекс) имеет следующие основные технико-экономические показатели (мощность, производительность, производственная площадь, протяженность, вместимость, объем, пропускная способность, провозная способность, число рабочих мест и тому подобное, заполняется по всем объектам (кроме жилых домов) в единицах измерения соответственно целевой продукции или основным видам услуг):

Мощность, производительность и так далее	Единица измерения	По проекту		Фактически	
		общая (с учетом ранее принятых)	в том числе пускового комплекса	общая (с учетом ранее принятых)	в том числе пускового комплекса

Строительство Мечети	$м^2$	181,0	-	181,0	-
Хоз.постройка	$м^2$	39,2	-	39,2	-

Нежилое здание имеет следующие показатели (Мечеть):

Показатели	Единица измерения	По проекту	Фактически
Общая площадь	метр в квадрате (далее - м2)	181,0	181,0
Число этажей	этаж	1 этажа подвал	1 этажа подвал
Общий строительный объем	метр в кубе (далее - м3)	905,0	905,0
В том числе подземной части	м3	-	-
Площадь встроенных, встроено - пристроенных и пристроенных помещений	м2	-	-

Нежилое здание имеет следующие показатели (Хоз.пастройка):

Показатели	Единица измерения	По проекту	Фактически
Общая площадь	метр в квадрате (далее - м2)	27,1	27,1
Число этажей	этаж	1 этаж	1 этаж
Общий строительный объем	метр в кубе (далее - м3)	110,0	110,0
В том числе подземной части	м3	-	-
Площадь встроенных, встроено - пристроенных и пристроенных помещений	м2	-	-

5. Технологические и архитектурно - строительные решения по объекту характеризуются следующими данными: фундамент – бетон, стены – ракушеблоков, кровля-металл краткие технические характеристики по особенностям его размещения, по основным материалам и конструкциям, инженерному и технологическому оборудованию

6. На объекте установлено предусмотренное проектом оборудование в количестве согласно актам о его приемке после индивидуального испытания и комплексного опробования;

7. Мероприятия по охране труда, обеспечению взрывобезопасности, пожаробезопасности, охране окружающей природной среды и антисейсмические мероприятия, предусмотренные проектом выполнены;

8. Строительно-монтажные работы осуществлены в сроки:
начало работ **май 2024 года;** окончание работ **июнь 2024 года.**
месяц, год месяц, год
при продолжительности строительства, месяц:
по норме или по проекту организации строительства 1 месяцев;
фактически 1 месяца;

9. Примененные строительные материалы, конструкции, оборудование и изделия соответствуют требованиям проекта и государственных нормативов;

9-1. Доля местного содержания предусмотрена в проектно-сметной документации _____% и фактически применено _____% (на объектах финансируемых за счет государственных инвестиций и средств квазигосударственного;

10. Исполнительная геодезическая съемка фактического положения подземных инженерных сетей и/или зданий (сооружений) выполнена (обязательное приложение к декларации о соответствии);
10-1. Исполнительная техническая документация имеется в полном объеме, в том числе в электронном модуле;
11. Наружные инженерные коммуникации (холодное и горячее водоснабжение, канализация, теплоснабжение, газоснабжение, электроснабжение и связь) обеспечивают нормальную эксплуатацию объекта, что подтверждается поставщиками услуг по инженерному и коммунальному обеспечению.
Поставщики услуг по инженерному и коммунальному обеспечению:

Ро. Шин Ро... ТОО "Ташкентергосервис" инженер

(фамилия, имя, отчество, должность)

Соблюдают охранную зону ВЛ, КЛ - 10/0,4 кВ

(фамилия, имя, отчество, должность)

Сети и ИВ.

12. Шум изоляция здания соответствует проекту и подтверждается экспертным заключением выдаваемым государственной организацией осуществляющей санитарно-эпидемиологическую экспертизу по результатам лабораторных замеров проведенных аккредитованными испытательными лабораториями (центрами) (экспертное заключение прилагается);
13. Обеспечен доступ для маломобильных групп населения, что подтверждается органами социальной защиты населения_____

Жойлобаева А. Ж.

фамилия, имя, отчество (при наличии), подпись руководителя, дата
Место печати (при наличии)
Подрядчик (генеральный подрядчик) считает объект

Строительство Мечети Алматинская область, Карасайский район, Райымбекский с.о., с.Кыргауылды, ул.Бирлик, №68

наименование объекта (комплекса)

готовым к приемке в эксплуатацию.
гарантирует качество выполненных строительно-монтажных и специальных работ, и принимает на себя обязательство устранять дефекты, возникшие по его вине при строительстве объекта согласно гарантийного срока в соответствии с законодательством Республики Казахстан.

Подрядчик
ТОО " KazCentexGroup "
Директор **Базаров Ж.Ж**

фамилия, имя, отчество (при наличии) руководителя, подпись, дата М.П.

Приложение 1
Утвержден приказом
Министра по инвестициям и развитию
Республики Казахстан
от 24 апреля 2017 года № 235
Форма

Заключение о качестве строительно-монтажных работ

Алматинская область «____»_____2024 г.

Технический надзор

в лице **Арпабаев Н.К. аттестат KZ14VJE00046602 от 15.05.2019г.**
фамилия, имя, отчество (при наличии) экспертов, № аттестатов, дата получения
действующего на основании **договора №01 от 14.12.2023г.**
№ договора и дата
по объекту **Строительство Мечети Алматинская область, Карасайский район, Райымбекский с.о., с.Кыргауылды, ул.Бирлик, №68.**
наименование и местонахождение объекта
заказчиком, которого является **Филиал Республиканского исламского религиозного объединения «Духовное управление мусульман Казахстана» мечеть «Халифакажы Алтай»**
наименование организации, фамилия, имя, отчество (при наличии) руководителя
подтверждает, что:
1. Строительство объекта осуществлялось
1) подрядчиком (генеральным подрядчиком) **ТОО " KazCentexGroup "**
ГСЛ №19006247 от 13.03.2019 г.
наименование организации, № лицензии и дата получения
наименование организации, № лицензии и дата получения
в лице **директора Базаров Ж.Ж**
фамилия, имя, отчество (при наличии) руководителя
2) Субподрядные организации **нет**
наименование организации, № лицензии и дата получения
в лице_
нет
фамилия, имя, отчество (при наличии) руководителя
2. Строительно-монтажные работы осуществлены в сроки:
начало работ **май 2024 года**
месяц, год
окончание работ **июнь 2024 года**
месяц, год
при продолжительности строительства, месяц:

по норме или по проекту организации строительства 1 месяцев;
фактически 1 месяца;
3. Сметная стоимость по утвержденному проекту (проектно-сметной документации):
всего тенге, в том числе строительно-монтажных
работ - тенге, оборудования, инструмента и инвентаря
- тысяч тенге;
4. Сметная стоимость основных фондов, принимаемых в эксплуатацию
- тысяч тенге, в том числе:
стоимость строительно-монтажных работ - тысяч тенге;
стоимость оборудования, инструмента и инвентаря - тысяч тенге;
5. Объект построен в соответствии с проектом (проектно-сметной
документацией) **ТОО " Project Building ", б/н**

наименование проектной организации, номер проекта

утвержденным (ой) заказчиком Филиал Республиканского исламского религиозного объединения «Духовное управление мусульман Казахстана» мечеть «Халифакажы Алтай»

наименование организации утвердившей (пере утвердившей) проект и дата утверждения
и требованиями государственных нормативных документов в области
архитектуры, градостроительства и строительства;
6. Примененные строительные материалы, конструкции, оборудование и
изделия соответствуют проекту и требованиям государственных
нормативов;
7. Исполнительная техническая документация имеется в полном объеме;
8. Замечания, выданные техническим надзором в процессе строительства
устранены;
9. Завершенный строительством объект обеспечивает прочность,
устойчивость и надежность на протяжении всего срока службы
(эксплуатации, использования, применения) и соответствует требованиям
государственных нормативов направленных на обеспечение интересов и
безопасности собственников (пользователей) и общества в целом.

Технический надзор:

эксперт (ы) по технического надзора **Арпабаев Н.К;** **аттестат**
№KZ14VJE00046602 от 15.05.2015г.

фамилия, имя, отчество (при наличии)
эксперта (экспертов) № аттестатов,

Без печати

подпись, дата М.П.

Приложение 2
Утвержден приказом
Министра по инвестициям и развитию
Республики Казахстан
от 24 апреля 2017 года № 235
Форма

Заключение о соответствии выполненных работ проекту

Алматинская область «___ »_____2024г.

Авторский надзор **ТОО "Project Building"**
наименование организации, фамилия, имя, отчество (при наличии) руководителя
в лице **ответственный за авторский надзор Хамитов Д.К 151- ГСЛ №002870 от 09.11.2020 г.**
фамилия, имя, отчество (при наличии) экспертов, № аттестатов и дата получения
действующего на основании **договор №15-12-23 от 15.12.2023г.**
№ договора и дата
по объекту: **Строительство мечети Алматинская область, Карасайский район, Райымбекский с.о., с.Кыргауылды, ул.Бирлик, №68.**
наименование и местонахождение объекта
заказчиком которого является **Филиал Республиканского исламского религиозного объединения «Духовное управление мусульман Казахстана» мечеть «Халифақажы Алтай»**
наименование организации, фамилия, имя, отчество (при наличии) руководителя
подтверждает, что:
1. Строительство объекта осуществлялось
а) подрядчиком (генеральным подрядчиком) **ТОО "KazCentexGroup" ГСЛ №19006247 от 13.03.2019 г**
наименование организации, № лицензии и дата получения
наименование организации, № лицензии и дата получения
в лице **директора Базаров Ж.Ж.**
фамилия, имя, отчество (при наличии) руководителя
2) Субподрядные организации **нет**
наименование организации, № лицензии и дата получения
в лице **нет**
фамилия, имя, отчество (при наличии) руководителя
2. Строительно-монтажные работы осуществлены в сроки:
начало работ **май 2024 года**
месяц, год
окончание работ **июнь 2024 года**
месяц, год

при продолжительности строительства, месяц:
по норме или по проекту организации строительства **1** месяцев;

фактически 1 месяца;

3. Примененные строительные материалы, конструкции, оборудование и изделия соответствуют требованиям проекта;

4. Замечания, выданные авторским надзором в процессе строительства, устранены;

5. Внесенные изменения в проект (проектно-сметную документацию) в процессе строительства выполнены в соответствии с требованиями нормативов в области архитектуры, градостроительства и строительства;

6. Объект построен в соответствии с проектом (проектно-сметной документацией) **ТОО "Project Building"**

наименование проектной организации, номер проекта

Филиал Республиканского исламского религиозного объединения «Духовное управление мусульман Казахстана» мечеть «Халифақажы Алтай».

наименование организации утвердившей (пере утвердившей) проект и дата утверждения

Авторский надзор

организация **ТОО "Project Building"**

наименование организации, фамилия, имя, отчество (при наличии)

руководителя

подпись, дата М.П.

эксперт (ы) по авторскому надзору **ответственное лицо за авторский надзор**

Хамитов Д.К. 151- ГСЛ №002870 от 09.11.2020 г.

фамилия, имя, отчество (при наличии) эксперта (экспертов), № аттестатов,

подпись, дата М.П.

Приложение 2
к акту приемки объекта
в эксплуатацию
форма

Технические характеристики объекта

многоквартирные жилые дома, промышленные, торговые объекты и тому подобное)

Наименование (многоквартирный жилой дом, промышленные, торговые объекты и т.п.)	Общие сведения									
	Кол-во этажей (этаж)	Кол-во квартир	Кол-во помещений, комнат	площадь застройки (м2)	объем здания (м3)	общая площадь (м2)	жилая площадь (м2)	площадь не жилых помещений (м2)	площадь парковочных мест (м2)	площадь балкона, лоджии (м2)
1	2	3	4	5	6	7	8	9	10	11
Строительство Мечети	1 этажа подвал	-	4	181,0	905,0	290,7	-	290,7	-	-
Хоз.постройка	1 этажа	-	3	39,2	110,0	27,1	-	27,1	-	-

продолжение таблицы

	Благоустройство							
Фундамент	стены	кровля	Вид отопления	электроснабжение	водоснабжение	горячее водоснабжение	канализация	газоснабжение
12	13	14	15	16	17	18	19	20
Бетон	К	металл	От ТЭЦ	Да	Да	Да	Да	Да

Распределение площади

№		В отдельных квартирах	В помещениях коридорного типа	В общежитиях	В гостиницах
1	Количество жилых квартир				
2	Количество жилых комнат				

3	Общая площадь (м 2)				
4	Жилая площадь (м 2)				

продолжение таблицы

Из общего числа площади				Распределение квартир по числу комнат				
в мансардах	в подвалах	в цокольных этажах	в бараках	1-комнатные	2-комнатные	3-комнатные	4-комнатные	5-комнатные

Нежилые помещения

Площадь (м2)	Жилая площадь в нежилых помещениях	Торговая	Промышленно-производственных зданий и сооружений	Складская	Бытового обслуживания	Гаражи	Организаций и учреждений управления, научных, банковский, общественных и т.п.
1	2	3	4	5	6	7	8
Основная							
Вспомогательная							

продолжение таблицы

дественного питания	Учреждений образования	Транспортных зданий и сооружений	Здравоохранения, лечебного назначения	Физкультуры и спорта	Учреждений культуры и искусства	Сооружений инженерных сетей	Прочие	Всего
9	10	11	12	13	14	15	16	17

Перечень документов, прилагаемых к техническим характеристикам объекта:

1. Поэтажные планы

План подвального этажа (Мечеть)

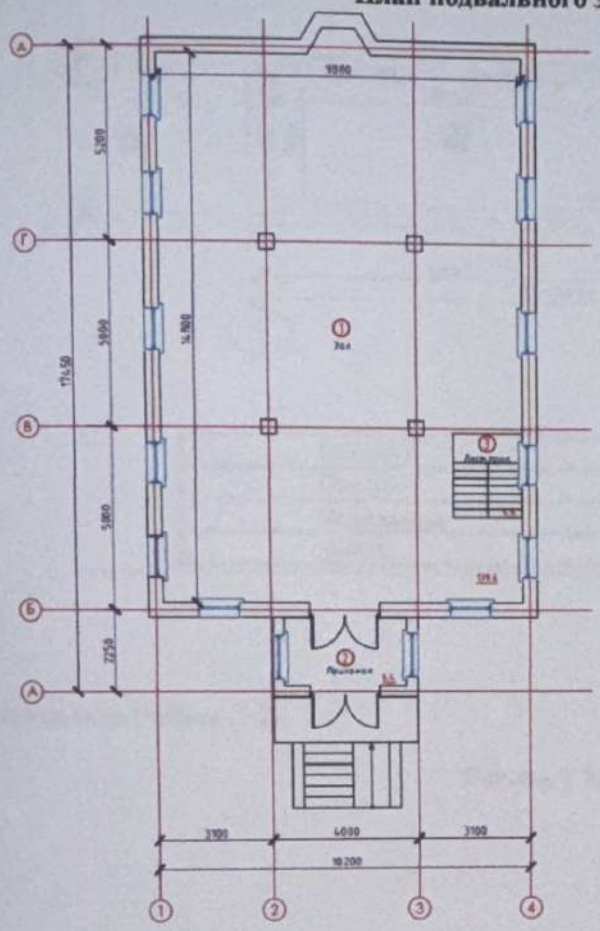

1.	Молельный зал	139,6 м²
2.	Тамбур	6,4 м²
3.	Лестничный пролет	4,4 м²
	Итого:	150,4 м²

План 1-го этажа (Мечеть)

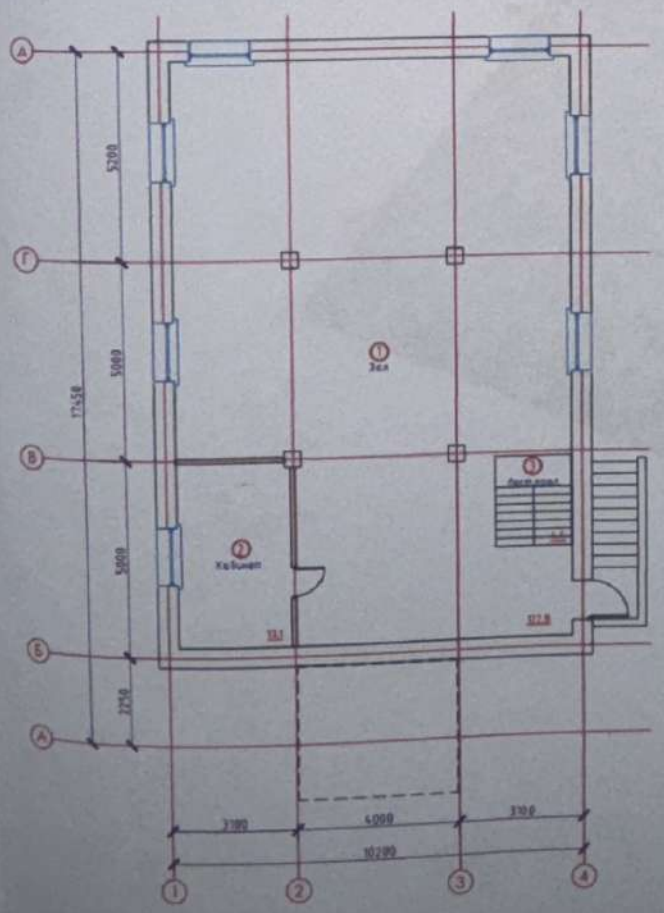

1.	Молельный зал	122,8 м²
2.	Кабинет	13,1 м²
3.	Лестничный пролет	4,4 м²
	Итого:	140,3 м²

План 1-го этажа (Хоз.постройка)

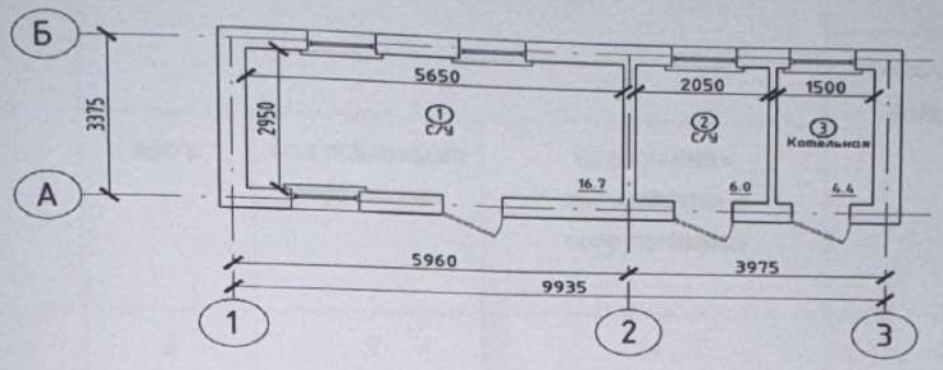

Сан.узел	16,7 м²
Сан.узел	6,0 м²
Котельная	4,4 м²
Итого:	27,1 м²

ликация земельного участка (м2)

Ген.план М:500

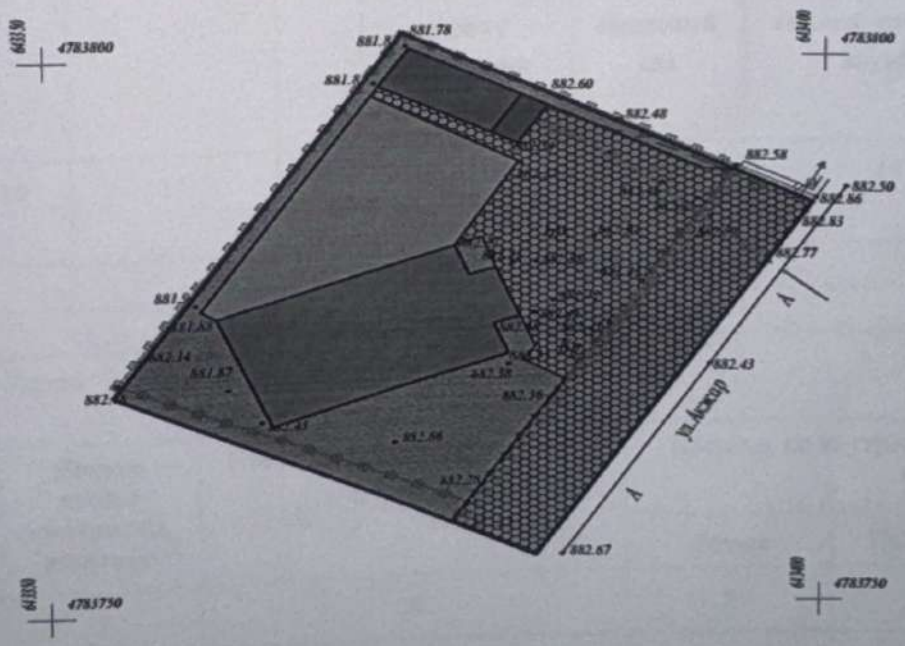

Общая площадь земельного участка	Застроенная площадь			Незастроенная площадь		
	всего	под основными строениями	под прочими постройками и сооружениями	асфальтовые покрытия	прочие замощения	грунт
1	2	3	4	5	6	7
0,1155га;	396,1			460,7		

продолжение таблицы

Незастроенная площадь (м2)									
оборудованные площадки				зеленые насаждения					
всего	спортивные	детские	хозяйственные	всего	в том числе				
					газон с деревьями	плодовый сад	газоны, цветочные клумбы	огород	прочие
8	9	10	11	12	13	14	15	16	17

пликация к плану объекта

Этаж	Номер помещения, квартиры	Номера частей помещения, квартиры	Назначение частей помещения, квартиры	Площадь по внутреннему обмеру (м2), в том числе			
				Общая	Полезная	Жилая	Нежилая
1	2	3	4	5	6	7	8
			Итого:				

продолжение таблицы

Площадь по внутреннему обмеру (м2), в том числе

В отдельных квартирах	В общежитиях	В гостиницах	Торговая	Промышленно-производственных зданий и сооружений	Складская	Учреждений образования	Предприятий бытового обслуживания	Организаций и учреждений управления, научных, банковских, общественных и т.п.
9	10	11	12	13	14	15	16	17

продолжение таблицы

Площадь по внутреннему обмеру (м2), в том числе							
Предприятий общественного питания	Организации здравоохранения	Физкультурно-спортивная	Учреждений культуры и искусства	Транспортных зданий и сооружений	Сооружений инженерных сетей	Гаражей	Прочие
18	19	20	21	22	23	24	25

Техническое описание конструктивных элементов основного строения

№ п.п.	Наименование конструктивных элементов		Описание конструктивных элементов (материал, отделка и т.д.)
1	2		3
1	Фундамент		Бетон
2	1) наружные и внутренние капитальные стены		Кирпич
	2) перегородки		Кирпич
3	Перекрытия	чердачное	бетон
		междуэтажное	бетон

4	Крыша		Металл
5	Полы	2 этажа подвал и мансард	Ламинат
		последующих этажей	Ламинат
6	Проемы	окна	пластик
		двери	Деревянный-металлический
7	Отделочные работы	внутренние	Оштукатурено
		наружные	Оштукатурено
8	Горячее водоснабжение		Да
9	Водопровод		Да
10	Канализация		Да
11	Электроосвещение		Да
12	Отопление	печное	
13		печное газовое	
14		от ТЭЦ	Да
15		от АГВ	
16		от индивидуальной отопительной установки: на газе	
17		от индивидуальной отопительной установки: на твердом топливе	
18		от районной котельной: на газе	
19		от районной котельной: на твердом топливе	

20	Разные работы	

Техническое описание служебных построек

Показатели	Наименование служебных построек								
Площадь (м 2)									
Высота строения (м)									
Объем строения (м 3)									
Фундамент									
Стены									
Перекрытия									
Крыша									
Полы									
Окна									
Двери									
Внутренняя отделка									
Наружная отделка									
Печи									

Техническое описание внутридворовых сооружений

Наименование сооружений	Размер в метрах				Объем (м3)	Материал
	длина	ширина	площадь	высота или глубина		
1	2	3	4	5	6	7

Техническое описание отдельных частей строения

(подвалов, полуподвалов, мезонинов, мансард)

Наименование и назначение отдельных частей строения	Заглубление спланированной поверхности земли до пола подвала	Описание элементов					
		стены	перекрытия	полы	внутренняя отделка	крыша	дополнительные устройства

1	2	3	4	5	6	7	8

Техническое описание нежилых пристроек к основному строению

Наименование конструктивных элементов		Техническое описание конструктивных элементов
		2
Фундамент		
Стены и перегородки		
Крыша		
Полы		
Перекрытия		
Проемы	окна	
	двери	
Отделочные работы	внутренние	
	наружные	
Разные работы		
Итого:		
Фундамент		
Стены и перегородки		
Крыша		
Полы		
Перекрытия		
Проемы	окна	
	двери	
Отделочные работы	внутренние	
	наружные	
Разные работы		

Итого:		
Фундамент		
Стены и перегородки		
Крыша		
Полы		
Перекрытия		
Проемы	окна	
	двери	
Отделочные работы	внутренние	
	наружные	
Разные работы		
Итого:		

Исчисление площадей и объемов основной и отдельных частей строения

(подвалов, полуподвалов, мезонинов, мансард, крыш, пристроек и т.п.)

Наименование частей строения и пристроек	Формула для подсчета площадей по наружному обмеру	Площадь (м 2)	Высота (м)	Объем (м 3)	Наименование частей строения и пристроек	Формула для подсчета площадей по наружному обмеру	Площадь (м 2)	Высота (м)	Объем (м 3)
1	2	3	4	5	6	7	8	9	10

Заказчик Филиал Республиканского исламского религиозного объединения «Духовное управление мусульман Казахстана» мечеть «Халифакажы Алтай»

фамилия, имя, отчество (при наличии), подпись руководителя М.П.

Авторский надзор ТОО "Project Building"

фамилия, имя, отчество (при наличии) подпись руководителя М.П.

«Азаматтарға арналған үкімет» мемлекеттік корпорация
емес акционерлік қоғамының Алматы облысы бо
Тіркеу және жер кадастры бойынша Кар

Өтініш № 00226276454
Кадастрлық № 03.049.276.2
Жылжымайтын мүлік объектісінің мекен жайы
Түркеуші (маман)
Бөлім басшысы

МЕМЛЕКЕТТІК КОРПОРАЦИЯ

Пронумеровано, прошито
и скреплено печатью
на 1 листах

«» 20

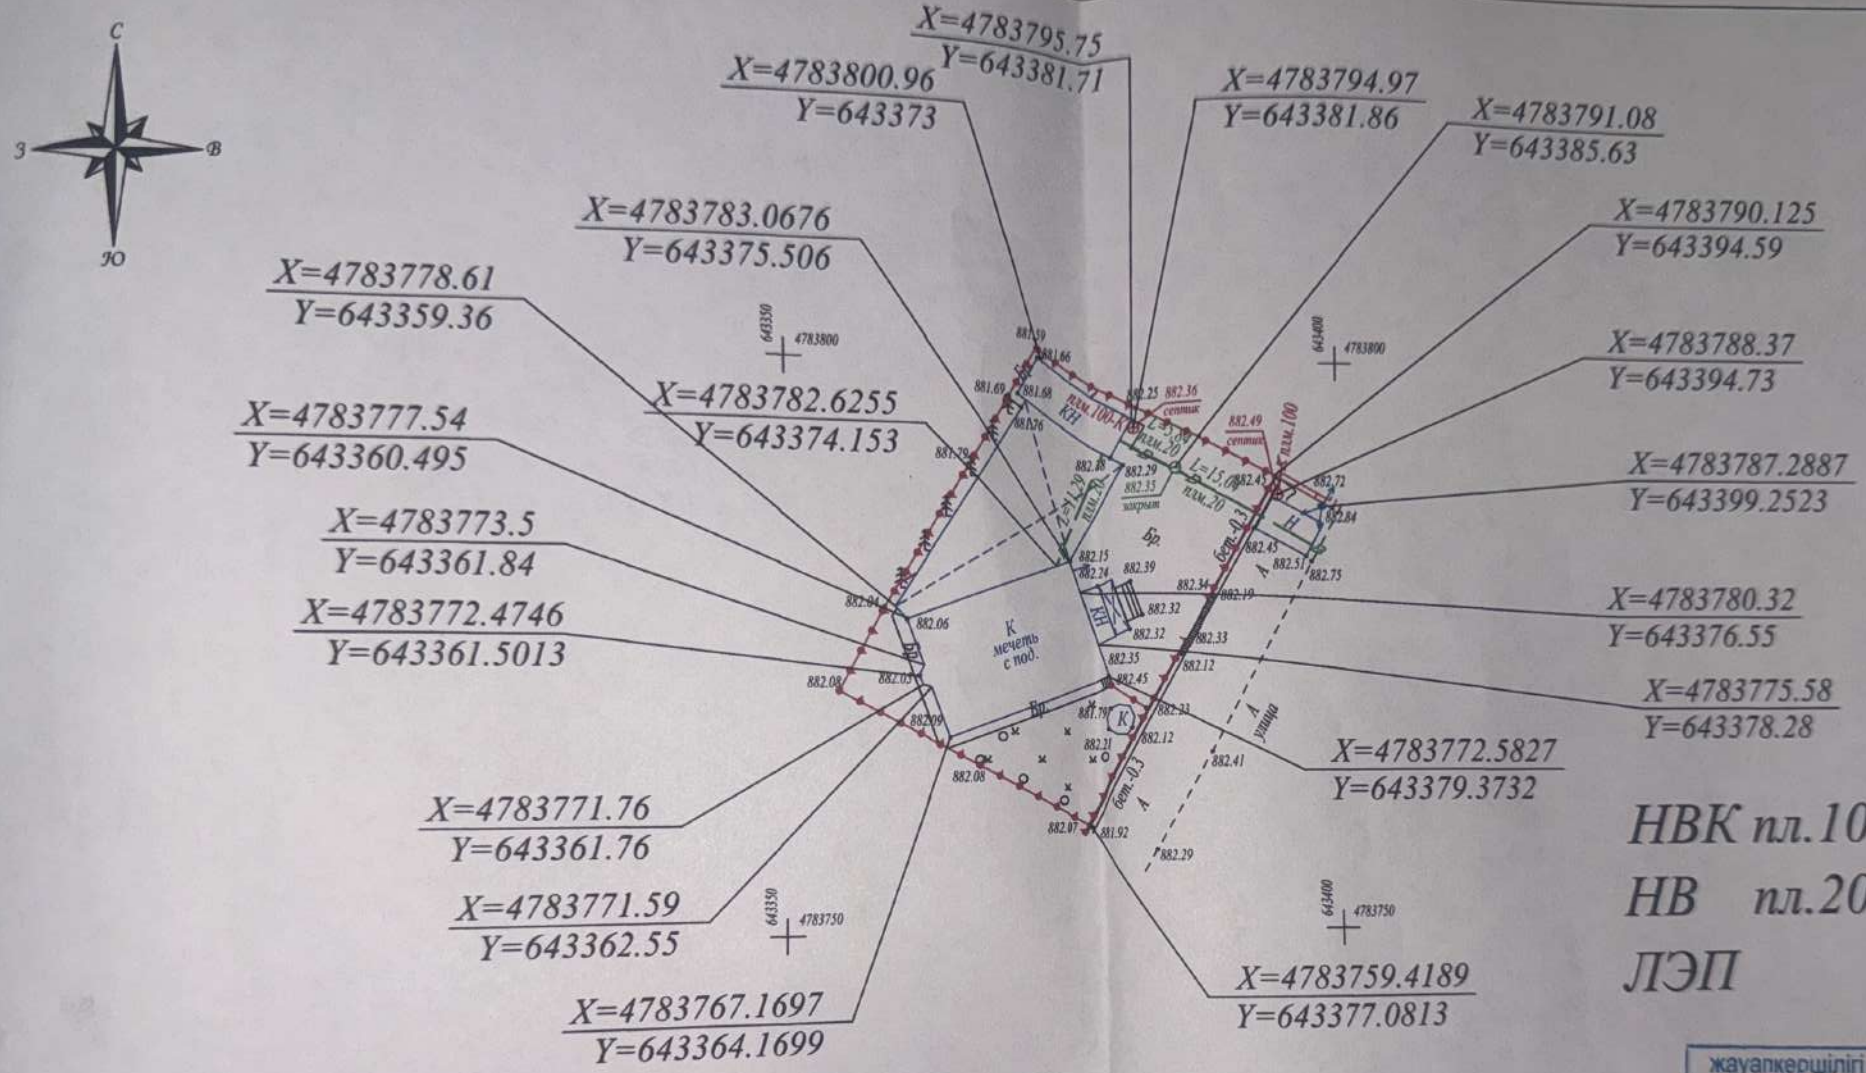

жауапкершілігі шектеулі серіктестігі
«СПК» ГеоНұр-А Проект»
товарищество с ограниченной ответственностью

тапсырысшы	Жапаров Д.Е.
объект	Райымбекский с/о Кыргауылды
бөлім бастығы	Кырыкбай Д.Н.
геодезия маманы	Батыр Ш.Ш.
датасы	24.05.2024г

Масштаб 1:500
Алматинская область, Карасайский район,
Райымбекский с/о.,село Кыргауылды

Товарищество с ограниченной ответственностью "СПК Гео Нур-А Проект" Жауапкершілігі Шектеулі Серіктестігі			
Исполнительная съемка			
Тапсырыс берушi Заказчик	Жапаров Д.Б.		
ген.Директор		Кырыкбай Д.Н.	
Геодезист		Батыр Ш.Ш.	
Картограф		Батыр Ш.Ш.	
Күні Дата	24	мамыр май	2024 жыл год