АО "Институт "КазНИПИЭнергопром"
ГСЛ №000291 от 07.04.1995г.
Лицензия №0000495 от 06.11.2001г.
Лицензия №01284Р от 05.02.2009г.

Заказчик – ТОО «Алматытеплокоммунэнерго»

«Реконструкция 21 котельной Района эксплуатации котельного хозяйства ТОО «АТКЭ». Котельная «КАРАСУ» Рабочий проект

РАЗДЕЛ 1. ПАСПОРТ РАБОЧЕГО ПРОЕКТА

23.1531.03-ПРП

г. Алматы, 2023г.

АО "Институт "КазНИПИЭнергопром"
ГСЛ №000291 от 07.04.1995г.
Лицензия №0000495 от 06.11.2001г.
Лицензия №01284Р от 05.02.2009г.

Заказчик – ТОО «Алматытеплокоммунэнерго»

«Реконструкция 21 котельной Района эксплуатации котельного хозяйства ТОО «АТКЭ». Котельная «КАРАСУ» Рабочий проект

РАЗДЕЛ 1. ПАСПОРТ РАБОЧЕГО ПРОЕКТА

23.1531.03-ПРП

Председатель Правления	**Ж.М. Медетов**
Главный инженер	**М.А. Васильев**
Главный инженер проекта	**А.И. Филянин**

г. Алматы, 2023г.

Зам. инв. №
Подпись и дата
Инв. № подл.

Заказчик – ТОО "Алматытеплокоммун-энерго" **Разработчик –** АО "Институт "КазНИПИ-Энергопром" **Источники финансирования –** Бюджетные средства (местный бюджет) **Место расположения –** Республика Казахстан, г. Алматы, Алатауский район, мкр. Карасу, ул. Черемушки-1, д.2В	**Наименование рабочего проекта** Реконструкция 21 котельной Района эксплуатации котельного хозяйства ТОО «АТКЭ». Котельная «Карасу»	**Исходные данные:** - Договор о государственных закупках работ от 26.09.2023г. № 931240001318/230864/00; - Задание на проектирование от 02.11.2023г.; - Дополнение к Заданию на проектирование от 26.10.2024г. - Архитектурно-планировочное задание № KZ54VUA01167957 от 01.07.2024г.; - Технические условия АО «КТГ Аймак» № 02-2024-3391 от 29.05.2024г.

Графические материалы основных сооружений

Схема ситуационного плана (*ниже*)

Технико-экономические показатели

Мощность котельной: - установленная мощность – 1500 кВт (1,29 Гкал/ч). Площадь участка – 282 м2 Строительный объем – 345,18 м3 Площадь, занятая зд. и сооруж.– 88,63 м2	**Общая сметная стоимость строительства в текущих ценах 2024-25г. с НДС:** 250 443,583 тыс.тенге; в том числе: - строительно-монтажные работы – 118 161,599 тыс.тенге; - оборудования – 64 635,939 тыс.тенге; - прочих затрат и работ – 67 646,045 тыс.тенге. **Продолжительность строительства** – 5 мес.

Согласовано:

Зам. инв. №

Подпись и дата

Инв. № подл.

Изм.	*К.уч.*	*Лист*	*Nдок*	*Подп.*	*Дата*	23.1531.03-ПРП		
ГИП		Филянин			06.24	Паспорт рабочего проекта	*Стадия*	*Лист*	*Листов*
							РП	1	2
Н.контроль		Шеповалов			06.24		АО «Институт «КазНИПИЭнергопром»		

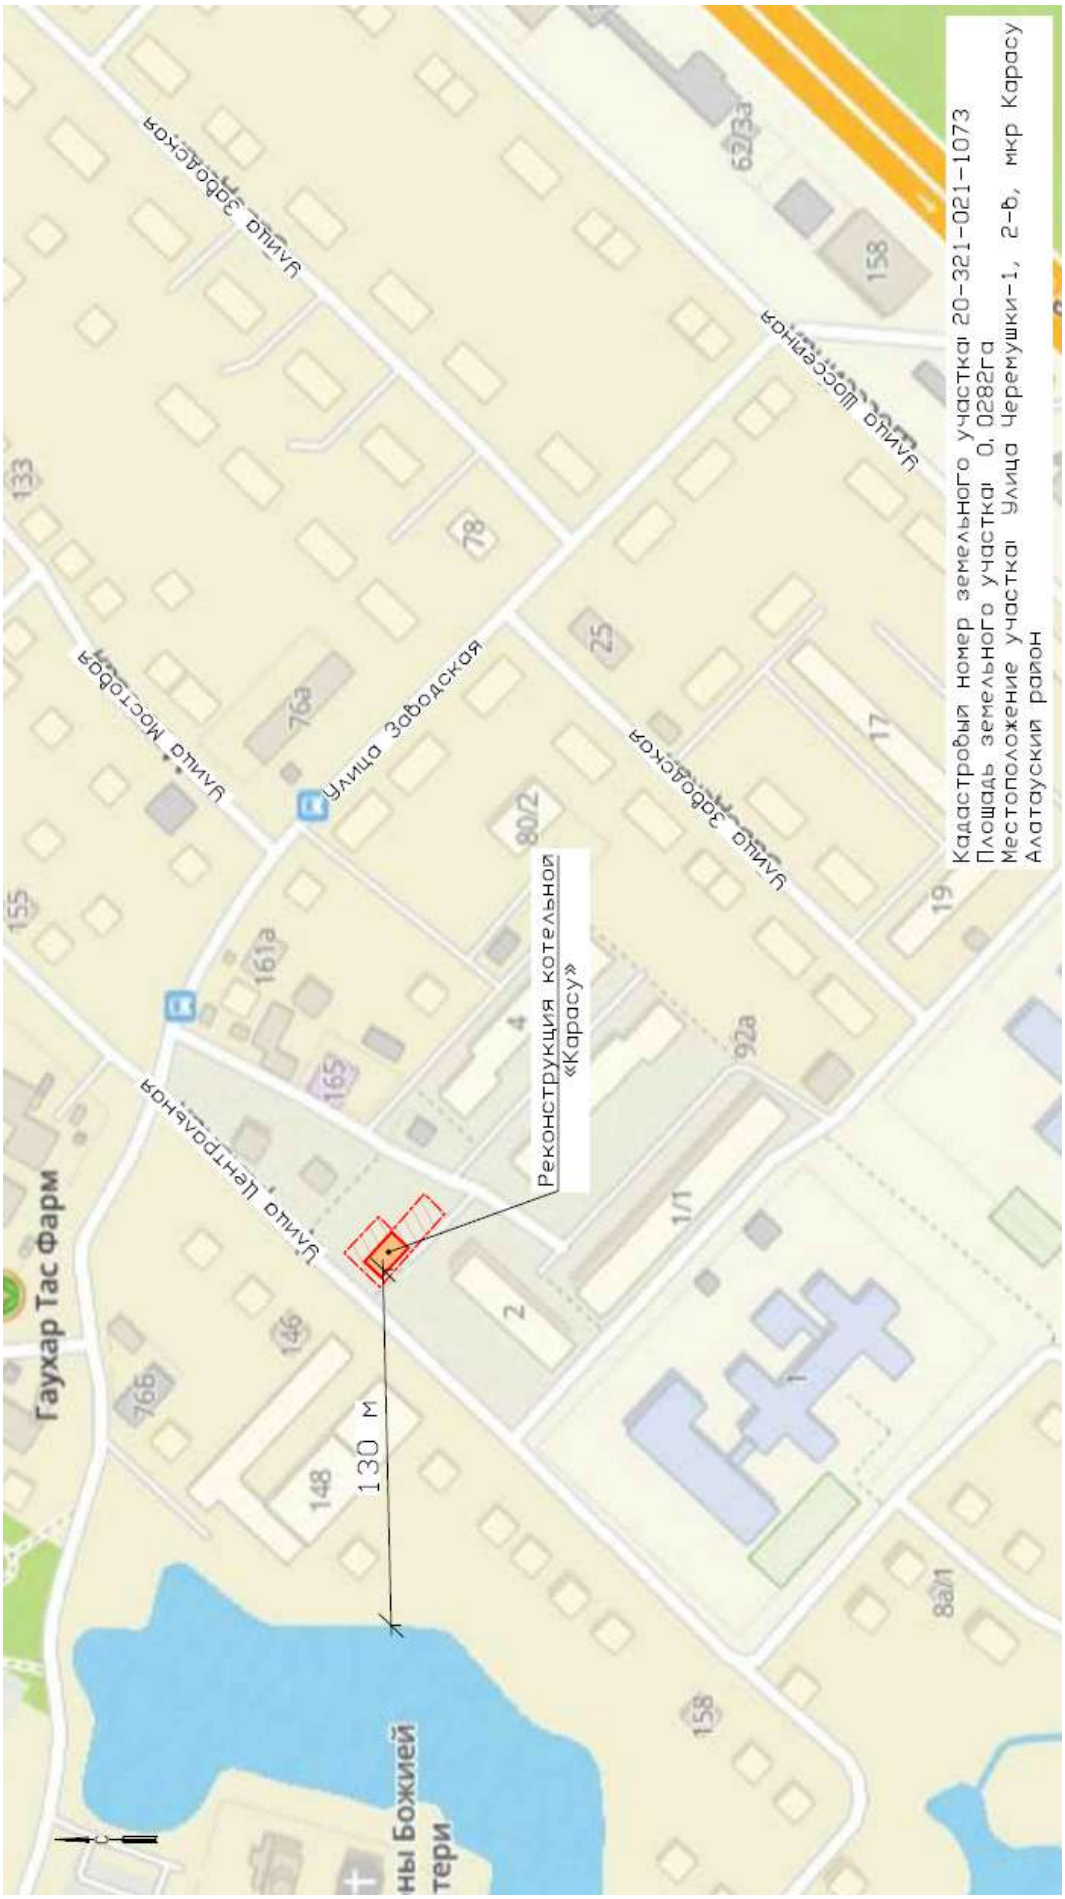

Схема ситуационного плана

Изм.	К.уч.	Лист	№док.	Подп.	Дата	23.1531.03-ПРП	Лист 2

Инв. № подл. | Подпись и дата | Зам. инв. №