Республика Казахстан
Жауапкершілігі Шектеулі Серіктестігі
Товарищество с Ограниченной Ответственностью
«Институт «Гражданпроект»

государственная лицензия ГСЛ № 13003998

Заказчик: КГУ"Основная средняя школа №50" отдела образования г.Караганды

Шифр: 4742-2203

РАБОЧИЙ ПРОЕКТ

"Капитальный ремонт здания КГУ "Основная средняя школа №50" г. Караганда, ул. Санаторная 22а"

Том 2.3

Конструкции металлические (раздел КМ)

г.Караганда 2023 г.

Республика Казахстан
Жауапкершілігі Шектеулі Серіктестігі
Товарищество с Ограниченной Ответственностью
«Институт «Гражданпроект»

государственная лицензия ГСЛ № 13003998

Заказчик: КГУ"Основная средняя школа №50" отдела образования г.Караганды

Шифр: 4742-2203

РАБОЧИЙ ПРОЕКТ

" Капитальный ремонт здания КГУ "Основная средняя школа №50" г.Караганда. ул. Санаторная 22а"

Том 2.3

Конструкции металлические (раздел КМ)

Директор **Вишнякова С.С.**

ГИП **Мороз Ю.А.**

г.Караганда 2023г.

РЕСПУБЛИКА КАЗАХ СТ АН
ТОО «Институт «Гражданпроект», ГСЛ № 13003998

Заказчик: КГУ "Основная средняя школа №50" отдела образования г.Караганды

Шифр: 4742-2203

"Капитальный ремонт здания КГУ "Основная средняя школа №50" г. Караганда. ул. Санаторная 22а"

СОСТАВ ПРОЕКТА

Том 1 - Общая пояснительная записка.
Том 2.1 - Архитектурные решения (раздел АР).
Том 2.2 - Конструкции железобетонные (раздел КЖ)
Том 2.3 - Конструкции металлические (раздел КМ)
Том 2.4 - Силовое электрооборудование и освещение (раздел ЭМО)
Том 2.5 - Пожарная сигнализация (раздел ПС)
Том 2.6 - Система видеонаблюдения (раздел СВН)
Том 3 - Сметная документация.
Том 4 - Проект организации строительства.
Том 5 - Оценка воздействия на окружающую среду.

г.Караганда 2023 г.

Ведомость чертежей основного комплекта

Лист	Наименование	Примечание
1	Общие данные	
2	Техническая спецификация металла.	
3	Схемы расположения стоек на отм. -0,010; балок, щитов козырька. Узел 1.	
4	Узлы 2 ... 5. Нащельники НЩ1 ... НЩ4.	

Перечень актов освидетельствования скрытых работ

Наименование актов	Обоснование	Необходим.(+) Нет (-)	Примечание
Геодезические работы в строительсте по СН РК 1.03-03-2013 и СП РК 1.03-103-2013			
Акт приемки геодезической разбивочной основы для строительства	по СН п.п.4.2.9; 6.2.14	+	С исполнитель-ной схемой
Акт приемки-передачи результатов геодезических работ при строительстве зданий, сооружений	по СН п.7.3	+	С исполнитель-ной и разбивочн. схемами
Стальные конструкции по СП РК 5.03-107-2013, СН РК 5.03-07-2013			
Акт приемки металлических конструкций завода-изготовителя	по СП п.п. 4.1.50 по СН п.п. 5.1.3	+	
Акт приемки смонтированных конструкций	по СП п.п. 4.4.11 по СН п.п. 5.4.8	+	С исполнитель-ной схемой
Акт установки и закрепления конструкций	по СП п.п. 4.4.3	+	
Акт приемки сварочных работ	по СП п.п. 4.4.8; 4.8.4.1.2 по СН п.п. 5.8.2.1	+	
Антикоррозионная защита по СН РК 2.01-01-2013, СП РК 2.01-101-2013			
Акт приемки изоляционных материалов		+	
Акт приемки защищаемых поверхностей конструкций		+	
Акт приемки швов, примыкания и стыков защиты		+	
Акт приемки защитного покрытия в целом		+	

Примечание:
Акты освидетельствования скрытых работ должны быть составлены на все виды строительно - монтажных работ, регламентированные нормативно-технической документацией по организации строительства, правилами производства и приемки работ.

Проект разработан в соответствии с государственными нормативными требованиями, действующими в Республике Казахстан, и предусматривает мероприятия, обеспечивающие взрывопожарную и пожарную безопасность при эксплуатации здания, а также соответствует требованиям экологических и санитарно-гигиенических норм и правил.

Главный инженер проекта Будник О.Н.

Ведомость нагрузок на металлические конструкции

Нагрузки	Значение нормативной нагрузки кг/м^2	Примечание
1. Постоянные		
Собственный вес покрытия	20	
2. Длительные		
Пыль промпроводки на кровле	10	
3. Кратковременные		
3.1 Снег III-район.	153	
3.2 Ветер II-район	40	
3.3 Временные нагрузки для кровли категории Н	41	

Общие указания

1. Настоящий проект стальных конструкций марки "КМ" выполнен на основании заданий, указанных в чертежах марки "АР".
2. Металлические конструкции запроектированы в полном соответствии с требованиями:
   - СП РК 2.02-101-2014 "Пожарная безопасность зданий и сооружений";
   - СП РК EN 1991-1-1:2002/2011 «Воздействия на несущие конструкции. Часть 1-1. Собственный вес, постоянные и временные нагрузки на здания»;
   - СП РК EN 1991-1-3:2003/2011 «Воздействия на несущие конструкции. Часть 1-3. Общие воздействия. Снеговые нагрузки»;
   - СП РК EN 1991-1-4:2005/2011 «Воздействия на несущие конструкции. Часть 1-4. Общие воздействия. Ветровые воздействия»;
   - СП РК EN 1991-3:2006/2011 «Воздействия на несущие конструкции. Часть 3. Воздействия, вызванные кранами и механическим оборудованием»;
   - СП РК EN 1993-1-1:2005/2011 «Проектирование стальных конструкций. Часть 1-1. Общие правила и правила для зданий»;
   - СП РК EN 1993-1-8:2005/2011 «Проектирование стальных конструкций. Часть 1-8. Расчет соединений»;
   - СП РК 2.01-101-2013 "Защита строительных конструкций от коррозии";
   - СН РК 2.01-01-2013 "Защита строительных конструкций от коррозии";
3. За условную отметку 0,000 принят уровень чистого пола существующего здания.
4. Степень агрессивного воздействия среды на металлоконструкции - неагрессивная.
5. Уровень ответственности здания (на основании приказа N165 "Об утверждении Правил определения общего порядка отнесения зданий и сооружений к технически и (или) технологически сложным объектам") - II (нормальный). Коэффициент надежности конструкций по ответственности (ГОСТ 27751-2014) - 1,0.

Материал конструкций

Марку стали конструктивных элементов принимать по "Ведомостям элементов", расположенным на монтажных схемах. Неоговоренные в ведомостях элементов марки стали на детали узловых креплений конструкций (фасонки, ребра жесткости, опорные ребра, уголки и т. д.) заказаны в технической спецификации стали с учетом требований СП РК EN 1993 "Проектирование стальных конструкций".

Изготовление и монтаж

1. Изготовление и монтаж конструкций производить в соответствии с требованиями:
   - СТ РК EN 1090-1-2011 «Возведение стальных и алюминиевых конструкций. Часть 1. Требования и методы контроля элементов конструкций;
   - СТ РК EN 1090-2-2011 Возведение стальных и алюминиевых конструкций. Часть 2. Технические требования к стальным конструкциям.
2. Заводские соединения стальных конструкций приняты сварными. Заводские швы всех элементов выполнять сваркой в среде углекислого газа (135) СТ РК ISO 2553-2014.
3. Монтаж конструкций вести на болтах по ГОСТ 7798-70 класса прочности 5.8 по ГОСТ 1759.4-87, Применение автоматной стали для болтов класса прочности 5.8 не допускается.
   Гайки по ГОСТ 5915-70 класса прочности 5 по ГОСТ 1759.5-87.
   Шайбы по ГОСТ 11371-78.
   Гайки постоянных болтов после выверки конструкций должны быть закреплены путем постановки контргаек, или пружинных шайб по ГОСТ 6402-70.
   Монтажные швы выполнять ручной сваркой электродами (111) СТ РК ISO 2553-2014.
4. Степень очистки поверхности стальных конструкций от окислов (окалины, ржавчины, шлаковых включений) перед нанесением защитных покрытий в соответствии с требованиями приведенными в таблице И.6 СП РК 2.01-101-2013 "Защита строительных конструкций от коррозии" по ГОСТ 9.402-2004 - третья.
5. Все металлоконструкции опорной конструкции-шахты грунтовать в заводских условиях грунтом ГФ-021 ГОСТ 25129-82 (1 слой). Окраску выполнять на площадке эмалью ПФ-115 ГОСТ 6465-76 в два слоя. Общая толщина покрытия - 55 мкм.
6. Работы по антикоррозионной защите производить в соответствии с требованиями:
   - СНиП 3.04.03-85 "Защита строительных конструкций и сооружений от коррозии.".
   - ГОСТ 9.402-2004 "Единая система защиты от коррозии и старения. Покрытия лакокрасочные. Подготовка металлических поверхностей к окрашивании".
   - ГОСТ 12.3005-75 "Система стандартов безопасности труда. Работы окрасочные. Общие требования безопасности".

Согласующие подписи специалистов, приведенные на листе, относятся ко всем рабочим чертежам данного комплекта, требующим согласования.

Согласовано: СС, АДПС Жуков; АР Таланова
Согласовано: ВК Лобанова; ОВ Борханова; ТХ Тулбаева
Согласовано: ГП Калиев; КЖ Калиев; ЭОМ Патенчук

Взам. инв.№ | Подпись и дата | Инв.№ подл.

Изм.	Кол.уч.	Лист	№док	Подпись	Дата	4742-2203-КМ		
						Капитальный ремонт здания КГУ "Основная средняя школа №50" г. Караганда, ул. Санаторная 22а		
						Здание школы	Стадия: РП	Лист: 1 / Листов: 4
Исполнил		Шадрин				Общие данные.	ТОО "Институт "Гражданпроект"	
Проверил								
Н.контр.								

Формат А2

Наименование профиля ГОСТ, ТУ	Наименование или марка металла ГОСТ, ТУ	Номер или и размеры профиля, мм	№ п.п.	Масса металла по элементам конструкций, т																			Общая масса, т
				Стойки	Балки стропильные	Щиты	Профлист	Нащельники															
1	2	3	4	5	6	7	8	9	10	11	12	13	14	15	16	17	18	19	20	21	22	23
Швеллеры стальные горячекатаные ГОСТ 8240-97	С245 ГОСТ 27772-2021	[20П	1		0,24																	0,24
		[16П	2		0,50																	0,50
			3																			
	Итого		4		0,74																	0,74
Всего профиля			5		0,74																	0,74
Прокат листовой горячекатаный ГОСТ 19903-2015	С245 ГОСТ 27772-2021	t10	6	0,02																		0,02
		t8	7	0,04	0,02																	0,06
			8																			
			9																			
	Итого		10	0,06	0,02																	0,08
Всего профиля			11	0,06	0,02																	0,08
Швеллеры стальные гнутые равнополочные ГОСТ 8278-83	С235 ГОСТ 27772-2021	Гн.[80х50х4	12			0,28																0,28
			13																			
			14																			
	Итого		15			0,28																0,28
Всего профиля			16			0,28																0,28
Профили стальные гнутые замкнутые сварные квадратные и прямоугольные для строительных конструкций ГОСТ 30245-2012	С235 ГОСТ 27772-2021	Гн. □120х4	17	0,38																		0,38
			18																			
			19																			
			20																			
			21																			
	Итого		22	0,38																		0,38
Всего профиля			23	0,38																		0,38
Профили стальные листовые гнутые с трапециевидными гофрами для строительства ГОСТ 24045-94	Ст3кп ГОСТ 380-2005	Н60-845-0,8	24				0,32															0,32
			25																			
			26																			
			27																			
	Итого		28				0,32															0,32
Всего профиля			29				0,32															0,32
Прокат листовой горячекатаный ГОСТ 14918-2020		Оц. t0,7	30					0,16														0,16
			31																			
			32																			
	Итого		33					0,16														0,16
Всего профиля			34					0,16														0,16
			35																			
			36																			
Итого масса металла			54	0,44	0,76	0,28	0,32	0,16														1,96
В том числе по маркам	С245	ГОСТ 27772-2021	55	0,06	0,76																	0,82
	С235	ГОСТ 27772-2021	56	0,38		0,28																0,66
	Ст3кп	ГОСТ 380-2005	57				0,32	0,16														0,48
			58																			

Согласовано:

Взам. инв. N

Подпись и дата

Инв. N подл.

В настоящей спецификации необходимо учесть увеличение массы металла в размере 1% на сварку и 4% на уточнение при разработке чертежей "КМД".

Изм.	Кол.уч.	Лист	Nдок	Подпись	Дата
Исполнил		Шадрин			
Проверил					
Н.контр.					

4742-2203-КМ

Капитальный ремонт здания КГУ "Основная средняя школа №50" г. Караганда, ул. Санаторная 22а

Здание школы

Стадия	Лист	Листов
РП	2	

Техническая спецификация металла.

ТОО "Институт "Гражданпроект"

Формат А2

Схема расположения стоек на отм. -0,010

(См. прим. п.3)

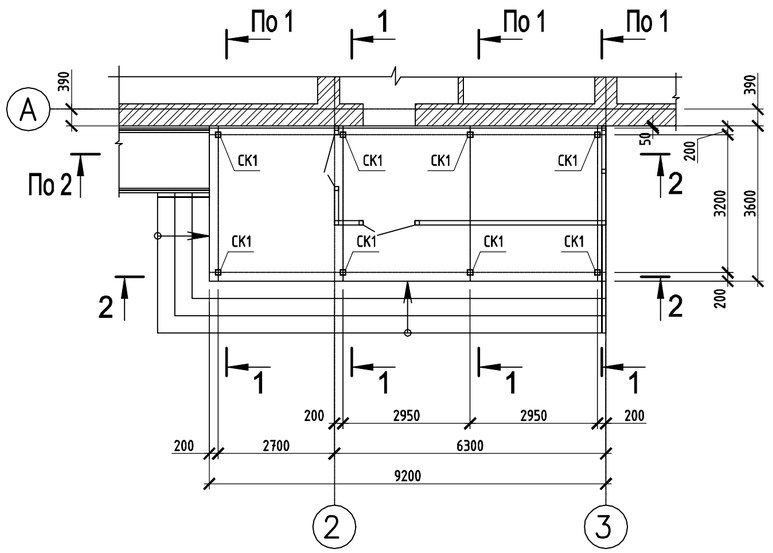

Схема балок, щитов козырька

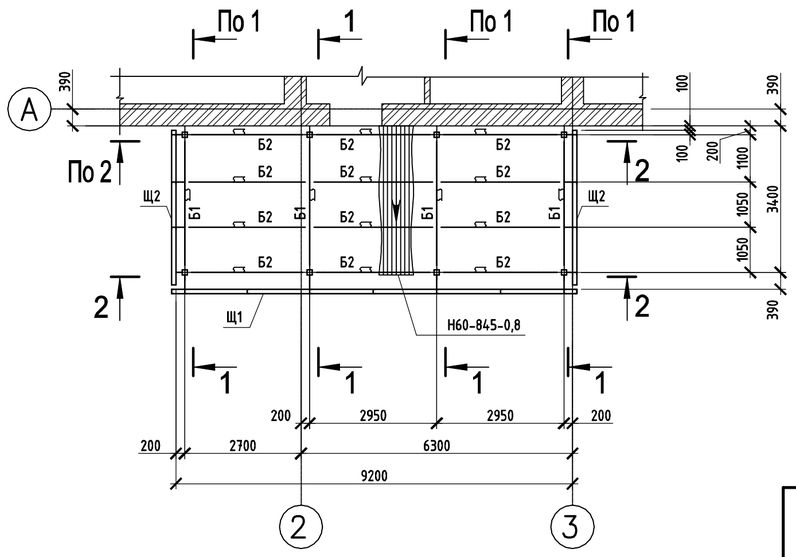

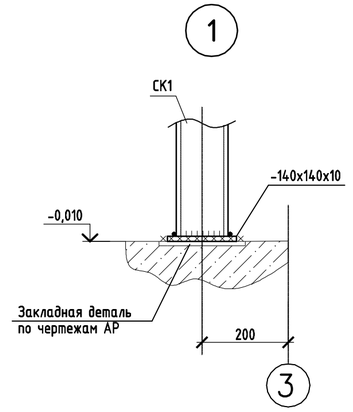

1-1

(См. прим. п.3)

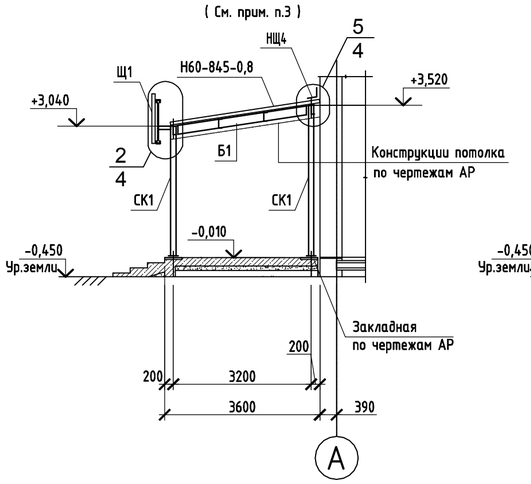

2-2

(См. прим. п.3)

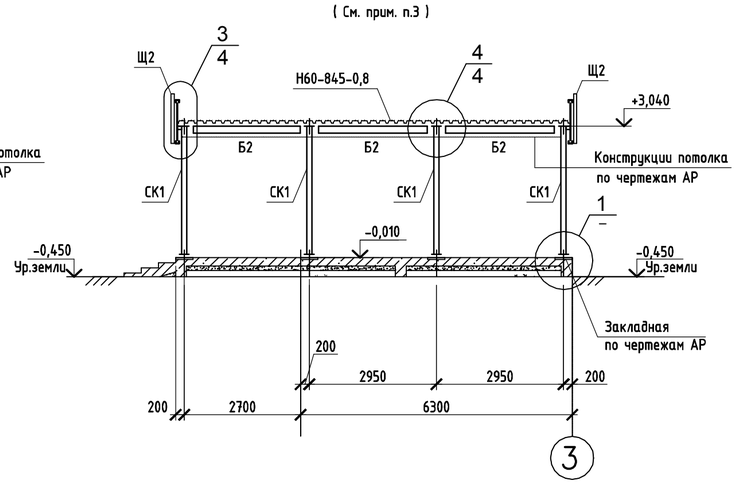

Щ1

(1 шт.)

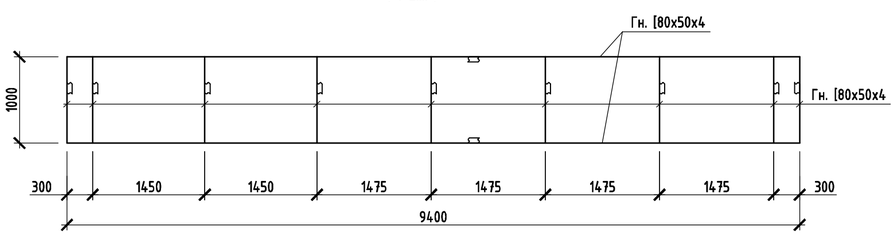

Щ2

(2 шт.)

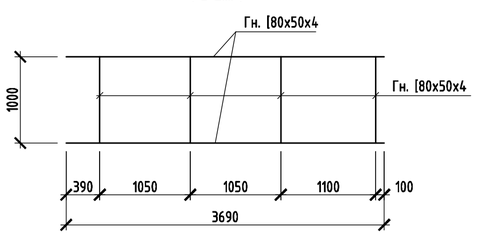

Ведомость элементов

Марка элемента	Сечение			Опорные усилия			Группа конст.	Наименование или марка металла	Примечание
	Эскиз	Поз.	Состав	M,тм	N,т	A,т			
СК1	□		Гн. □ 120х4		2,6		3	С235	
Б1	[		[20П			2,6	2	С245	
Б2	[		[16П			0,9	2	С245	
Щ1; Щ2	Сечение сложное, см. данный лист			Конструктивно			4	С235	
а	[		Гн. [80х50х4	Конструктивно			4	С235	

1. Ведомость чертежей и общие данные см. лист 1.
2. Указания по установке и креплению профлиста и нащельников см лист 4.
3. Все размеры подлежат уточнению при монтаже.

Взам. инв.№

Подпись и дата

Инв.№ подл.

Изм.	Кол.уч.	Лист	№док	Подпись	Дата
Исполнил		Шадрин			
Проверил					
Н.контр.					

4742-2203-КМ

Капитальный ремонт здания КГУ "Основная средняя школа №50" г. Караганда, ул. Санаторная 22а

Здание школы

Стадия	Лист	Листов
РП	3	

Схемы расположения стоек на отм. -0,010; балок, щитов козырька. Узел 1.

ТОО "Институт "Гражданпроект"

Формат А2

2/3

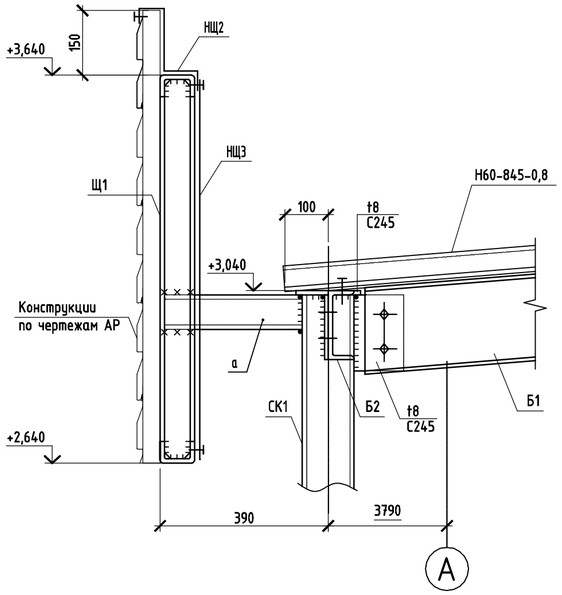

3/3

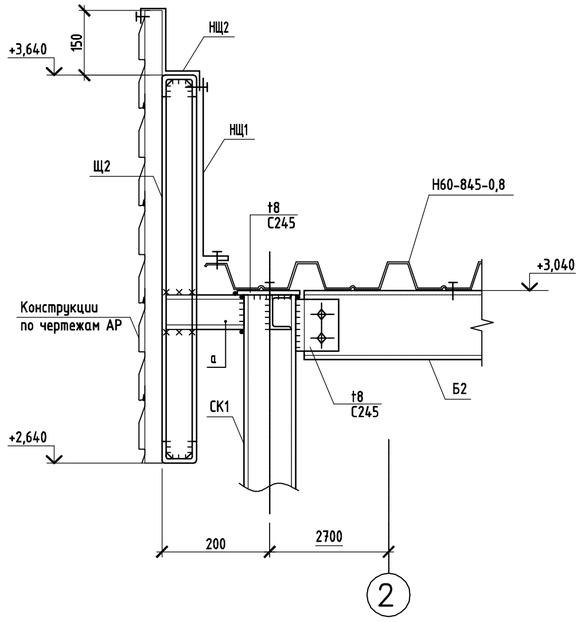

4/3

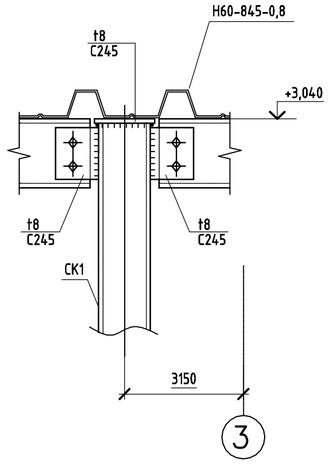

5/3

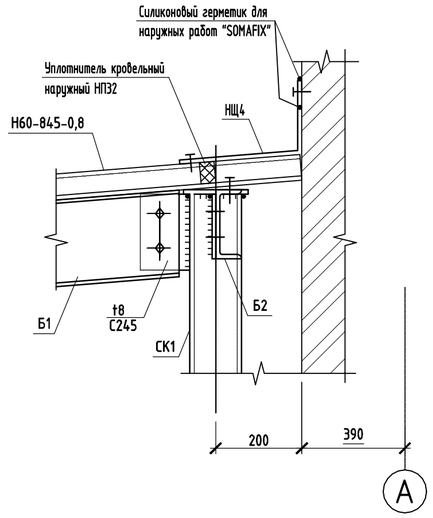

НЩ1

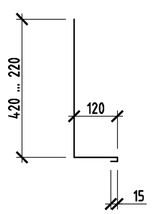

НЩ2

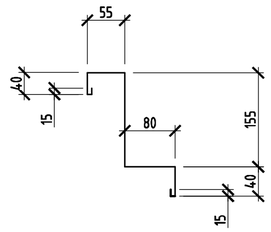

НЩ3

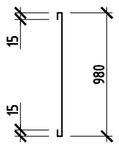

НЩ4

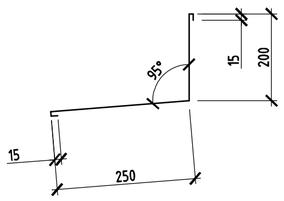

1. Ведомость чертежей и общие данные см. лист 1.
2. Ведомость элементов см. лист 3.
3. Все неоговоренные болты М20, класс прочности 5,8.
4. В узлах винты показаны условно.
5. Указания по установке и креплению профлиста:
   5.1 Профлист стен крепить к несущим конструкциям саморезами 5,5х25 (АРТ. 125055025) с шайбами 5,5х14 (АРТ. 113010014) в каждую волну по торцам листов и через волну к промежуточным прогонам. Между собой листы крепить комбинированными заклепками 4,8х10 (АРТ. 201048010) с шагом 400мм.
   5.2 При выполнении монтажной резки профлиста разрешается применение электроножниц и пил, применение шлифмашин запрещается!
6. Указания по установке и креплению нащельников:
   6.1 Узловые нащельники выполнять из оцинкованной стали t0,7.
   6.2 Установку наружных нащельников и сливов выполнять с нахлестом 150...200мм.
   6.3 Крепление нащельников между собой выполнять комбинированными заклепками 4,8х10 (арт. 201048010); к элементам фахверка – саморезами 5,5х25 (арт. 125055025) с шайбами 5,5х14 (арт. 113010014); к кирпичу – дюбелями универсальными 8х6,5 (арт. KPS) шаг креплений 250...400мм.
   6.4 При выполнении монтажной резки нащельников разрешается применение электроножниц и пил, применение шлифмашин запрещается!
7. Поставщик крепежных изделий в Казахстане ТОО "ЦЕНТР КРЕПЕЖА".

Взам. инв.№ | Подпись и дата | Инв.№ подл.

Изм.	Кол.уч.	Лист	№док	Подпись	Дата
Исполнил		Шадрин			
Проверил					
Н.контр.					

4742-2203-КМ

Капитальный ремонт здания КГУ "Основная средняя школа №50" г. Караганда, ул. Санаторная 22а

Здание школы

Стадия	Лист	Листов
РП	4	

Узлы 2 ... 5.
Нащельники НЩ1 ... НЩ4.

ТОО "Институт "Гражданпроект"

Формат А2