«Жеке тұрғын үйді кәсіпкерлік мақсаттағы ғимарат үшін қайта жаңғырту»
жұмыс жобасы бойынша

11.03.2024 ж. № КАЗПЭ-0087/24

ҚОРЫТЫНДЫ

(Оң)

ТАПСЫРЫСШЫ:
Алеудин Абдулхамит Сәкенұлы

БАС ЖОБАЛАУШЫ:
Жауапкершілігі шектеулі серіктестік "Жаңақорған Жоба-АА"

Қызылорда қаласы

АЛҒЫ СӨЗ

«Жеке тұрғын үйді кәсіпкерлік мақсаттағы ғимарат үшін қайта жаңғырту» жұмыс жобасы бойынша осы жиынтық қорытындыны «КазПроектЭкспертиза» ЖШС берді.

«КазПроектЭкспертиза» ЖШС рұқсатынсыз осы сараптамалық қорытындыны толық немесе ішінара қайта шығаруға, көбейтуге және таратуға жол берілмейді.

ЗАКЛЮЧЕНИЕ

(Положительный)

№ КАЗПЭ-0087/24 от 11.03.2024 г.

по рабочему проекту
«Реконструкция жилого дома для размещения здания коммерческого назначения»

ЗАКАЗЧИК:
Алеудин Абдулхамит Сәкенұлы

ГЕНПРОЕКТИРОВЩИК:
Товарищество с ограниченной ответственностью "Жаңақорған Жоба-АА"

г. Кызылорда

ПРЕДИСЛОВИЕ

Данное заключение по рабочему проекту «Реконструкция жилого дома для размещения здания коммерческого назначения» выдано ТОО «КазПроектЭкспертиза».

Данное экспертное заключение не может быть полностью или частично воспроизведено, тиражировано и распространено без разрешения ТОО «КазПроектЭкспертиза».

1. НАИМЕНОВАНИЕ: рабочий проект **«Реконструкция жилого дома под размещение здания коммерческого назначения»**.

Дополнительные сведения: КАЗПЭ-0071-01, 16.02.2024, заявления 16.02.2024

Категория: IV Категория

Класс опасности: 4 класс опасности

Уровень ответственности: 2 уровень технически не сложный (30 рабочих дней)

Ссылка на окончательную версию ПСД:

2. ЗАКАЗЧИК: Алеудин Абдулхамит Сакенулы.

3.ГЕНПРОЕКТИРОВЩИК: ТОО «Жаңақорған Жоба-АА (государственная лицензия №23001827 от 19 января 2023 года, III категория, выданное КГУ «Управление по контролю Кызылординской области». Акимат Кызылординской области.

4.ИСТОЧНИК ФИНАНСИРОВАНИЯ: частные инвестиции.

5. ОСНОВНЫЕ ИСХОДНЫЕ ДАННЫЕ

5.1 Основание для разработки:

задание на проектирование от 01 сентября 2023 года, утвержденное Алеудин Абдулхамит Сакенулы;

приказ КГУ «Отдел архитектуры, градостроительства и строительства Жанакорганского района» №1 от 11 января 2024 года о разрешении на реконструкцию и переоборудование;

решение КГУ «Аппарат акима поселка Жанакорган» №763 от 09 июня 2023 года об изменении целевого назначения земельного участка;

акт на земельный участок №2023-824072 для обслуживания помещении здании и сооружении, с кадастровым номером 10-149-003-4325;

архитектурно-планировочное задание (АПЗ) от 11 января 2024 года №KZ72VUA01055889, утвержденное КГУ «Отдел архитектуры, градостроительства и строительства Жанакорганского района»;

согласование эскизного проекта №KZ39VUA01057841 от 16 января 2024 года, согласованный КГУ «Отдел архитектуры, градостроительства и строительства Жанакорганского района»;

экспертное заключение от 24 июня 2023 года №169-23-ТО определения технического состояния конструктивных элементов реконструируемого здания, выполненное КОФ АО «НЦ Курылысконсалтинг» (свидетельство об аккредитации №KZ31VWC00055909 до 01 марта 2024 года на право осуществления экспертных работ по техническому обследованию надежности и устойчивости зданий и сооружений, аттестат эксперта Исмаилов А.Ш., №KZ67VJE00046133);

технический паспорт по форме Ф-1, по состоянию на 16 июля 2007 года.

Письма:

от Алеудин Абдулхамит Сакенулы от 16 февраля 2023 года №21 о представлении рабочего проекта на рассмотрение экспертизы, источнике финансирования и сроках начала строительно-монтажных работ.

Технические условия:

Инженерное обеспечение от существующих сетей здания.

5.2 Перечень документации, представленной на экспертизу

Том I
Книга 1 Общая пояснительная записка.
Книга 2 Паспорт проекта.
Том II Чертежи
Альбом 1 Архитектурно-строительные решения
Альбом 2 Технологические решения
Альбом 3 Электрические сети. Пожарная сигнализация

5.3 Цель и назначение объекта строительства
Реконструкция жилого дома под размещение здания коммерческого назначения.

6. ОСНОВНЫЕ ДАННЫЕ ОБЪЕКТА И ПРИНЯТЫЕ ПРОЕКТНЫЕ РЕШЕНИЯ
6.1 Место размещения объекта, и характеристика участка строительства
Реконструкция жилого дома под размещение здания коммерческого назначения.

Природно-климатические условия района строительства:
годовое количество осадков – незначительное;
средняя температура наружного воздуха:
наиболее холодной пятидневки – минус 24^0С (СН РК 2.04-21-2004*);
наиболее холодных суток – минус 30^0С (СНиП РК 2.04-01-2010);
район по весу снегового покрова – I (S0 = 50кг/м^2, СНиП 2.01.07-85*);
район по скоростному напору ветра – III (Wo= 38кг/м^2, СНиП 2.01.07-85*).

Современное состояние

Согласно заключения по техническому обследованию здании и конструкции, выданного КОФ АО «НЦ Курылысконсалтинг» произведено визуальное обследование. Реконструируемый жилой дом одноэтажный. Год постройки дома – 2007 года постройки. Конструктивная схема здания – безкаркасная, перекрытая деревянными балками. Высота помещении – 3,0 м.

Краткая характеристика конструкции, изделии и материалов существующего здания:

Фундаменты – ленточный, монолитный, железобетонный, состоянии фундамента недопустимых вертикальных и горизонтальных отклонении, видимой осадки влияющих на несущую способность здания не обнаружено. Состояние удовлетворительное, физический износ – 0-10%;

Стены – из сырцового кирпича. Состояние удовлетворительное, физический износ 0-10%;

Перекрытия из деревянных балок – в удовлетворительном состоянии;

Полы – покрытие полов во всех помещениях деревянные и линолеумные, в санузлах керамические плитки, в удовлетворительном состоянии, физический износ – 0-10%;

Заполнение оконных проемов – состояние удовлетворительное, дефектов и повреждении не имеют;

Двери – состояние удовлетворительное, дефектов и повреждении не имеют;

Электроснабжение и слаботочные системы – централизованное, физический износ 0-10%;

Отопление и вентиляция – централизованное, физический износ 0-10%;

Водоснабжение и канализация – централизованное, состояние удовлетворительное, физический износ 0-10%.

Основные несущие и ограждающие конструкции находятся в удовлетворительном состоянии и отвечают требованиям технико-эксплуатационных качеств. При реконструкции объекта и строительстве пристройки несущие конструкции существующего здания не нарушаются, не представляют угрозы и ослаблению несущей способности здания.

6.2.1 Проектные решения

Проектом предусмотрена реконструкция жилого дома под размещение здания коммерческого назначения по Онгарбай №37 в поселке Жанакорган Жанакорганского района Кызылординской области.

6.3. Технологическая часть.

Технологическая часть проекта выполнена в соответствии со следующими нормативно-техническими документами:

- СН РК 3.02-07-2014 «Общественные здания и сооружения».

Планировочным решением предусмотрена реконструкция жилого дома под размещение здания коммерческого назначения по улице Онгарбай №37 в поселке Жанакорган Жанакорганского района Кызылординской области. Технология рабочего принята в соответсвии с организацией рабочего дня и спецификой работы сотрудников. Площадь помещении определена с учетом расстановки необходимого оборудования. В коммерческком здании будут предусмотрены офисные принадлежности для администрации, корпусная мебель согласно назначения помещения. Во всех помещениях предусмотрена расстановка технологического оборудования, минимального набора мебели. Технологическое оборудование по характеристикам соответствует целям и задачам функционального назначения объекта.

6.4. Архитектурно-планировочное решение.

Рабочий проект реконструкция жилого дома под размещение здания коммерческого назначения разработаны на основании архитектурно-планировочного задания, задания на проектирование с учетом функционального назначения объектов, необходимого уровня комфортности. Объемно-планировочное решение – индивидуальное в соответствии с требованиями: СП РК 3.02-107-2014 «Общественные здания и сооружения».

Основные объемно-планировочные параметры

Проектом предусмотрена реконструкция жилого дома под размещение здания коммерческого назначения. После реконструкции будут предусмотрены такие помещения как – тамбур, кухня, холл, коридор, кабинет.

Специалистами КОФ АО «НЦ Курылысконсалтинг» выполнена оценка технического состояния строительных конструкций здания, проведен анализ работы конструкций. По результатам обследования технического заключения несущая способность ограждающих конструкций здания отвечают нормативным требованиям по прочности, устойчивости и надежности.

Согласно задания на проектирования, технического обследования проектом предусмотрены:

общестроительные работы:

- ремонт отделки согласно назначения здания;
- устройство электрической части и пожарной сигнализации;
- устройство пандуса и крыльца.

Противопожарные мероприятия и пути эвакуации

Эвакуация людей из помещений здания коммерческого назначения производится через помещения в наружу.

На путях эвакуации применены несгораемые конструкции и отделочные материалы. Все металлические конструкции окрашены масляной краской.

Внутренняя отделка в соответствии с требованиями нормативов принята:

стены – улучшенная штукатурка с последующей водоэмульсионной и известковой побелкой;

потолки – водоэмульсионная покраска;

полы – линолеумные, керамические плитки.

6.5. Конструктивные решения.

Уровень ответственности здания – II.

Степень огнестойкости - II.

Пандус и крыльцо – монолитный железобетонный из бетона класса В15 с армированием сеткой из арматуры диаметром 5ВрI с ячейками 100х100 мм. Боковые поверхности, соприкасающиеся с грунтом, обмазать горячим битумом БН-III за 2 раза по грунтовке из 40% раствора битумом в керосине. Ограждение пандуса выполнена высотой 0,9 м, с двойными поручнями на высоте 0,7 и 0,9м из стальных труб диаметром 50мм. Для крепления ограждения в стенках пандуса предусмотрены гильзы из труб диаметром 76 мм, длиной 200 мм с шагом 1,0м.

Мероприятия по защите конструкций от коррозии

Мероприятия по защите конструкций от коррозии выполнены в соответствии с требованиями СН РК 2.01-01-2013, СП РК 2.01-101-2013 «Защита строительных конструкций от коррозии».

Железобетонные и бетонные элементы, соприкасающиеся с грунтом, выполнены из бетона пониженной проницаемости W6 на сульфатостойком портландцементе по ГОСТ 22266-2013.

Предусмотрена обмазка поверхностей бетонных и железобетонных элементов, соприкасающиеся с грунтом, горячим битумом за 2 раза по огрунтовке разжиженным битумом.

6.6. Электроснабжение.

Напряжение сети - 380/220 В.

Расчетная (потребляемая) мощность - 8,0 кВт.

Категория надежности электроснабжения – III.

Коэффициент мощности - 0,95.

Основными приемниками электроэнергии являются электроосвещение, технологическое оборудование, санитарно-техническое оборудование.

Основные приемники электроэнергии являются потребителями II категории.

Для электроприемников предусмотрена система заземления TN-C-S.

Силовое электрооборудование.

Для ввода, учета и распределения электроэнергии в помещении электрощитовой предусмотрена установка устройств типа ЩО. На ЩО предусмотрен технический учет электроэнергии.

Для распределения электроэнергии предусмотрены две распределительные щиты ЩРВ-П-8 встраиваемые в стену.

В качестве пусковой аппаратуры приняты, автоматические выключатели серии ВА47-29.

Для подключения к электросети переносных электроприемников предусмотрены штепсельные розетки (разъемы) с заземляющими контактами.

В помещениях розетки для подключения оборудования приняты с заземляющим контактом, защищенного исполнения.

Технологическое электрооборудование.

Во всех помещениях приняты розетки с заземляющим контактом. Электросети к силовым электроприемникам проложены скрыто под штукатуркой.

Распределительные сети выполнить кабелем ВВГнг, проложенным открыто в ПВХ трубах по стенам в техпомещениях, в трубах в полу, скрыто в штробах стен под штукатуркой. Проходы кабелей сквозь стены и перекрытия выполнить в отрезках стальных труб. Место прохода заделать несгораемым легко пробиваемым материалом, кабель в трубе уплотнить.

Электроосвещение.

В проекте предусмотрено общее рабочее освещение и аварийное освещение. Общее рабочее освещение предусмотрено во всех помещениях.

Установка и подключение к сети световых указателей «Выход» предусмотрена в разделе проекта «Пожарная сигнализация».

Управление освещением в помещениях осуществляется выключателями, установленными в помещении у входа. Выключатели освещения в помещениях с повышенной опасностью вынесены в ближайшие помещения с нормальной средой.

В помещениях предусмотрены штепсельные розетки с защитными контактами.

Групповая сеть выполнена 3х жильным кабелем ВВНГ проложенным скрыто в штробах стен под штукатуркой.

Защитные меры безопасности.

В проекте предусмотрены защитные меры безопасности в соответствии с ПУЭ РК.

Основная защита от прямого прикосновения к токоведущим частям электрооборудования обеспечивается:

- основной изоляцией токоведущих частей;
- применением защитных оболочек для силового и осветительного оборудования.

Защита от косвенного прикосновения в случае повреждения изоляции обеспечивается:

- автоматическим отключением автоматическими выключателями с комбинированными расцепителями, защищающие сети от токов К.З. и токов перегрузок;
- занулением;
- двойной изоляцией;

На вводе в здание выполнить основную систему уравнивания потенциалов.

металлические трубы, входящие в здание, металлические воздуховоды, специальные защитные проводники групповой сети, проводник PEN питающих кабелей, заземляющий проводник. Заземляющий проводник присоединить к существующему наружному заземляющему контуру. Все соединения с ГЗШ должны быть разъемными - болтовыми, соединения с заземляющим контуром - сварными.

В проекте предусмотрена дополнительная система уравнивания потенциалов.

Все видимые части системы уравнивания потенциалов должны иметь маркировку - поперечные желто-зеленые полосы.

Пожарная сигнализация

Разработка рабочего проекта предусмотрена заданием на проектирование.

Рабочая документация разработана в соответствии с действующими нормами, правилами и стандартами, а также территориальными нормами и удовлетворяет требованиям по охране окружающей среды на территории Республики Казахстан.

Краткая характеристика объекта.

Защите автоматической пожарной сигнализации подлежат котельный и с складами

Назначение системы.

Автоматическая установка пожарной сигнализации (АУПС) - совокупность технических средств для обнаружения пожара, обработки, представления в заданном виде извещения о пожаре.

Система оповещения и управления эвакуацией (СОУЭ) - комплекс технических средств, предназначенный для своевременного сообщения людям информации о возникновении пожара и путях эвакуации.

Основные проектные решения

Построение АУПС производится на базе:

ППКОП «Гранит» извещателя пожарного дымового ИП 212-141, извещателя пожарного теплового ИП 104, извещателя пожарного ручного ИП535-10.

Построение системы оповещения и управления эвакуацией производится на базе:

Оповещателя светозвукового «Призма 200».

Оповещателя светового «Кристал» ВЫХОД.

Прибор приёмно-контрольный и управления охранно-пожарный «Гранит-12»

Назначение

Прибор предназначен для автономной и централизованной охраны объектов, оборудованных электроконтактными и токопотребляющими охранными и пожарными извещателями. Прибор сообщает о происходящих на объекте событиях и обеспечивает включение устройств оповещения и передачу извещений на пульт централизованного наблюдения.

Приборы приемно-контрольные и управления охранно-пожарные «Гранит-8», «Гранит-4» предназначены для охраны различных объектов, оборудованных электроконтактными и токопотребляющими охранными и пожарными извещателями. Прибор может использоваться также для контроля и управления доступом с использованием электронных ключей Touch Memory путем считывания кодов ключей, проверки прав доступа считанного ключа и замыкания (размыкания) контактов реле, управляющего электромагнитным замком.

Общие требования по обеспечению пожарной безопасности

Классификация зданий по классам функциональной пожарной опасности, категории помещений по взрывопожарной и пожарной опасности определены в соответствии с требованиями технического регламента «Общие требования к пожарной безопасности».

Защита зданий автоматической пожарной сигнализацией предусмотрена в соответствии с требованиями технического регламента «Требование по оборудованию зданий, помещений и сооружений системами автоматического пожаротушения и автоматической пожарной сигнализацией, оповещения и управления эвакуацией людей при пожаре».

7. РЕЗУЛЬТАТЫ ЭКСПЕРТИЗЫ

7.1 Оценка принятых проектных решений

Рабочий проект разработан в необходимом объеме, в соответствии с заданием на проектирование, исходными данными, техническими условиями и требованиями.

Принятые проектные решения соответствуют государственным нормативным требованиям и функциональному назначению объекта.

Уровень ответственности объекта – II (нормальный), относящийся к технически несложным.

Таблица №7.2

Основные технические показатели

№	Наименование показателей	Ед.изм	Кол-во до	Кол-во после
1	Площадь застройки	$м^2$	196,2	196,2
2	Строительный объем	$м^3$	1927,1	1927,1

3	Общая площадь здания	м^2	159,58	159,58
4	Этажность	этаж	1	1
5	Продолжительность строительства	дней	10	10

8. ВЫВОДЫ

8.1. С учетом внесенных изменений и дополнений рабочий проект **«Реконструкция жилого дома под размещение здания коммерческого назначения»** соответствует требованиям нормативных правовых актов и государственных нормативов действующих в Республике Казахстан и рекомендуется к утверждению со следующими показателями, указанными в таблице 7.2.

8.2. Настоящее экспертное заключение выполнено с учетом исходных материалов (данных), утвержденных заказчиком для проектирования, достоверность которых гарантирована Заказчиком в соответствии с условиями договора.

8.3. Заказчик при приемке документации по проекту строительства от проектной организации должен проверить ее на соответствие настоящему экспертному заключению.

8.4. Заказчику при строительстве максимально использовать оборудование, материалы и конструкции отечественных товаропроизводителей.

8. ТҰЖЫРЫМДАР

8.1. Енгізілген өзгерістер мен толықтыруларды ескере отырып **«Жеке тұрғын үйді кәсіпкерлік мақсаттағы ғимарат үшін қайта жаңғырту»** жұмыс жобасы Қазақстан Республикасында қолданылатын нормативтік құқықтық актілер мен мемлекеттік нормативтердің талаптарына сәйкес келеді және 7.2 кестеде көрсетілген көрсеткіштермен бекітуге ұсынылады.

8.2. Осы сараптама қорытындысы жобалау үшін тапсырыс беруші бекіткен бастапқы материалдар (деректер) ескеріле отырып орындалды, олардың дұрыстығына шарт талаптарына сәйкес Тапсырыс беруші кепілдік етеді.

8.3. Тапсырыс беруші құрылыс жобасы бойынша құжаттаманы қабылдап алу кезінде оны осы сараптама қорытындысына сәйкестігіне тексеруі тиіс.

8.4. Тапсырыс беруші құрылыс кезінде отандық тауар өндірушілердің жабдығын, материалдарын және конструкцияларын барынша пайдалансын.

Соответствие разделов проекта строительства требованиям нормативных правовых актов приказ и государственных нормативов, действующих в Республике

№ п/п	Раздел	Эксперт	Специализация эксперта (по аттестату)	Номер аттестата	Результат (соответствует или не соответствует нормам)
1	Архитектурно-строительная часть	Пиримжанова Айнур Багдаулетовна	Конструктивная часть	№KZ72VJE00022278	Соответствует
2	Ведущий эксперт	Пиримжанова Айнур Багдаулетовна	Конструктивная часть	№KZ72VJE00022278	Соответствует
3	Инженерные сети и системы	Саменова Алия Жаксылыковна	Инженерные сети и системы (по видам инженерных сетей и систем)	№KZ06VJE00020265	Соответствует
4	Инженерные сети и	Абдукаликова Гулнара	Инженерные сети и системы	KZ21VJE00067622	Соответствует

	системы	Момыновна	(по видам инженерных сетей и систем)		

Тілесов Д.О. (Директор)

Пиримжанова А.Б. (Эксперт)

Саменова А.Ж. (Эксперт)

Абдукаликова Г.М. (Эксперт)

"Қызылорда облысының бақылау жөніндегі басқармасы" коммуналдық мемлекеттік мекемесі

Коммунальное государственное учреждение "Управление по контролю Кызылординской области"

Қызылорда Қ.Ә., Қызылорда қ., Бейбарыс Сұлтан көшесі, 1ғим

Кызылорда Г.А., г.Кызылорда, улица Бейбарыс Султан, зд.1

Уведомление о начале производства строительно-монтажных работ

KZ87REA00379640 15.03.2024

1. По реконструкции (перепланировке, переоборудованию) помещений (отдельных частей) существующих зданий: Главному государственному строительному инспектору Республики Казахстан (области, города республиканского значения, столицы)

Калиеву Г.П.

(фамилия, имя, отчество (в случае наличия)

От заказчика (застройщика) Алеудин А.С., 0, Кызылординская область, Жанакорганский район, Онгарбай, 24А, + 77002320867

(фамилия, имя, отчество (в случае наличия) – для физических лиц, наименование организации – для юридических лиц, почтовый индекс, область, город, район, населенный пункт, наименование улицы, номер дома/здания (стационарного помещения) и номер телефона)

Настоящим уведомляю о начале производства строительно-монтажных работ по реконструкции (перепланировке, переоборудованию) помещений (отдельных частей) существующих зданий «Реконструкция жилого дома для размещения здания коммерческого назначения»

Республика Казахстан, Кызылординская область, Жанакорганский район, Жанакорганский с.о. Онгарбай 37

(наименование и месторасположение объекта)

Начало строительства 15.03.2024 года.

Срок ввода в эксплуатацию 25.03.2024 года.

При этом сообщаю:

1. Решение соответствующего местного исполнительного органа, осуществляющего функции в сфере архитектуры и градостроительства о реконструкции (перепланировке, переоборудовании) помещений (отдельных частей) существующих зданий решение КГУ «Аппарат акима поселка Жанакорган» от 09.06.2023 года № 763.

2. Документы, удостоверяющие право собственности на изменяемое помещение (часть здания), выданы Документы, удостоверяющие право собственности на изменяемое помещение (часть здания) КГУ «Аппарат акима поселка Жанакорган»

(наименование документов, наименование органа, выдавшего документы)

от 16.07.2007 года, **либо нотариально засвидетельствованное письменное согласие собственника (собственников) помещений или частей здания на их изменение, заверенное** _____

(адрес нотариальной конторы, фамилия, имя, отчество (в случае наличия) заверяющего)

имеется.

3. Решение о предоставлении соответствующего права на землю выдано (в случае, если планируемое изменение предусматривает отвод (прирезку) дополнительного земельного участка) решение КГУ «Аппарат акима поселка Жанакорган» №763

(наименование местного исполнительного органа)

от 2023-06-09 года № 763.

Бұл құжат ҚР 2003 жылдың 7 қаңтарындағы «Электронды құжат және электронды сандық қол қою» туралы заңның 7 бабы, 1 тармағына сәйкес қағаз бетіндегі заңмен тең.

Данный документ согласно пункту 1 статьи 7 ЗРК от 7 января 2003 года "Об электронном документе и электронной цифровой подписи" равнозначен документу на бумажном носителе.

4. Проектная (проектно-сметная) документация по реконструкции (перепланировке, переоборудованию) помещений (отдельных частей) существующих зданий разработана ТОО «Жаңақорған Жоба-АА №23001827 19.01.2023 Рабочий проект

(наименование проектной организации, № лицензии, дата получения,стадийность проектирования)

в соответствии с архитектурно-планировочным заданием от 11.01.2024 года № KZ72VUA01055889, **выданного** КГУ «Отдел архитектуры, градостроительства и строительства Жанакорганского района»

(наименование местного исполнительного органа)

и утверждена Алеудин Абдулхамит Сәкенұлы 14.03.2024

(фамилия, имя, отчество (в случае наличия) и (или) № и дата приказа) 5. Положительное заключение экспертизы (в случае обязательности проведения экспертизы) выдано от 11.03.2024, Частная, Пиримжанова Айнур Багдаулетовна;Саменова Алия Жаксылыковна;Абдукаликова Гулнара Момыновна, 77054038314;77054038314;+77054038314, KZ72VJE00022278; KZ06VJE00020265;KZ21VJE00067622, Конструктивная часть;Инженерные сети и системы;Инженерные сети и системы, ТОО «КазПроектЭкспертиза»;ТОО «КазПроектЭкспертиза»;ТОО «КазПроектЭкспертиза»

(вид экспертизы, фамилия, имя, отчество (в случае наличия), телефон и № аттестата эксперта и наименование, почтовый адрес и телефон организации, имеющей в своем составе аттестованного эксперта, выполнившего экспертизу) 6. Нотариально засвидетельствованное письменное согласие собственников других помещений (частей дома), смежных с изменяемыми помещениями (частями дома) (в случаях, если планируемая реконструкция (перепланировка, переоборудование) помещений (частей жилого дома) или перенос границ помещений затрагивают их интересы) от

(адрес нотариальной конторы, фамилия, имя, отчество (в случае наличия) заверяющего)

имеется.

7. Работы будут производиться подрядным способом (в случае привлечения подрядной организации) ТОО "Самұрық S Қазына Сервис", , Республика Казахстан, Кызылординская область, Кызылорда Г.А., Кошербаев, 175, +77757470528, 22023254, 07.12.2022 0:00:00

(наименование организации, осуществляющей строительство, адрес,телефон, № лицензии, дата получения)

на основании договора подряда от 15.03.2024 года № 14/СР.

8. Ответственным лицом от заказчика приказом № 7 от 15.03.2024 года назначен (в случае назначения) Алеудин Абдулхамит Сакенулы, юрист,

(фамилия, имя, отчество (в случае наличия), должность)

имеющий образование КГУ Коркыт Ата, 2019, юрист

(наименование учебного заведения, год окончания, специальность)

9. Ответственным лицом за реконструкцию (перепланировку, переоборудование) от генерального подрядчика приказом № 14/П от 15.03.2024 **года назначен (в случае привлечения подрядной организации)** Горбачев П.В , начальник участка,

(фамилия, имя, отчество (в случае наличия), должность, наименование организации)

имеющий образование КГУ Коркыт Ата, 2007 г., Промышленное, гражданское строительство и городское хозяйство

(наименование учебного заведения, год окончания, специальность)

и стаж работы в строительстве 15 **лет, прошедший обучение и имеющий действующее удостоверение по курсу «Сейсмостойкое строительство» (в случае строительства в сейсмических районах)**

(номер удостоверения, кем выдано или продлено)

10. Авторский надзор будет осуществляться (необходимые подпункты заполнить):

1) разработчиком проекта ТОО "Жаңақорған Жоба-АА, 23001827, 19.01.2023 , Республика Казахстан, Кызылординская область, Жанакорганский район, Кожакентский с.о., с.Кожакент , Есжан ата , 25 , 87026494566

(наименование организации, № лицензии, дата получения, адрес и телефон)

в лице Турганбаев Б.Ж , авторский надзор

(фамилия, имя, отчество (в случае наличия), должность)

в соответствии с приказом от 15.03.2024 года № 14/АН;

2) организацией

(наименование организации, адрес и телефон)

имеющей в своем составе аттестованного (-ых) эксперта (-ов)

№ _____ от _____ г.

(фамилия, имя, отчество (в случае наличия) эксперта, № и дата получения аттестата)

в соответствии с договором от _____ года № _____;

3) экспертом от

(фамилия, имя, отчество (в случае наличия) эксперта, № и дата получения аттестата, адрес и телефон)

в соответствии с договором от _____ года № _____.

Бұл құжат ҚР 2003 жылдың 7 қаңтарындағы «Электронды құжат және электронды сандық қол қою» туралы заңның 7 бабы, 1 тармағына сәйкес қағаз бетіндегі заңмен тең.

Данный документ согласно пункту 1 статьи 7 ЗРК от 7 января 2003 года "Об электронном документе и электронной цифровой подписи" равнозначен документу на бумажном носителе.

11. Технический надзор будет осуществляться (необходимые подпункты заполнить):

1) заказчиком самостоятельно, имеющим в своем штате аттестованного (-ых) эксперта (-ов)

(фамилия, имя, отчество (в случае наличия) эксперта, № и дата получения аттестата)

назначенного (-ых) приказом от _____ года № ____,

2) организацией ТОО "ALASH ORDA GROUP";ТОО "ALASH ORDA GROUP";ТОО "ALASH ORDA GROUP" , Республика Казахстан, Кызылординская область, Кызылорда Г.А.;Республика Казахстан, Кызылординская область, Кызылорда Г.А.;Республика Казахстан, Кызылординская область, Кызылорда Г.А. , Шугыла;Шугыла;Шугыла , 30/5; 30/5;30/5 , ;; , 87242245238;87242245238;87242245238

(наименование организации, адрес и телефон)

имеющей в своем составе аттестованного (-ых) эксперта (-ов)

АЙТКУЛОВ САБЫР АЙТКУЛОВИЧ;АЙТКУЛОВ САБЫР АЙТКУЛОВИЧ;АЙТКУЛОВ САБЫР АЙТКУЛОВИЧ KZ96VJE00065690;KZ85VJE00065694;KZ15VJE00065693 от 21.05.2021 0:00:00;21.05.2021 0:00:00;21.05.2021 0:00:00

(фамилия, имя, отчество (в случае наличия) эксперта, № и дата получения аттестата)

в соответствии с договором от 15.03.2024 0:00:00;15.03.2024 0:00:00;15.03.2024 0:00:00 № 14/ТН;14/ТН;14/ТН,

3) экспертом №_____ от ____

(фамилия, имя, отчество (в случае наличия) эксперта, № и дата получения аттестата, адрес и телефон)

в соответствии с договором от _____ года № _____

12. Обо всех изменениях, связанных с приведенными в настоящем уведомлении сведениями, обязуюсь своевременно сообщать в органы государственного архитектурно-строительного контроля и надзора.

13. Подавая данное уведомление, подтверждаю:

1) все указанные данные являются официальными, и на них может быть направлена любая информация по вопросам осуществления деятельности или отдельных действий;

2) прилагаемые документы соответствуют действительности и являются действительными;

3) соблюдение требований законодательства Республики Казахстан, обязательных для исполнения до начала осуществления строительно-монтажных работ.

14. Осведомлены, что за нарушение строительных норм и требований законодательства в сфере архитектуры, градостроительства и строительства и утвержденного проекта при осуществлении строительно-монтажных работ будем нести ответственность в соответствии с Кодексом Республики Казахстан об административных правонарушениях.

Утвержден
приказом Министра
по инвестициям и развитию
Республики Казахстан
от 24 апреля 2017 года № 234
форма

Акт приемки объекта в эксплуатацию

«22» 04 20 24 года

Заказчик

Алеудин Абдулхамит Сәкенұлы

фамилия, имя, отчество (при наличии) - для физических лиц, наименование организации - для юридических лиц, почтовый индекс, область, город, район, населенный пункт, наименование улицы, номер дома/здания (стационарного помещения)

на основании:

Декларации о соответствии от 19.04.2024 г. ТОО "Самұрық S Қазына Сервис" г.Кызылорда, Кошербаев,175, начальник участка Горбачев П.В

дата декларации, наименование подрядной (генподрядной) организации, фамилия, имя, отчество (при наличии) руководителя, юридический адрес

Заключения о качестве строительно-монтажных работ от 19.04.2024 г., ТОО "ALASH ORDA GROUP", Айткулов Сабыр Айткулович KZ96VJE00065690; KZ85VJE00065694; KZ15VJE00065693 от 21.05.2021

дата заключения, наименование организации, фамилия, имя, отчество (при наличии) экспертов технического надзора, № и дата получения аттестатов

Заключения о соответствии выполненных работ по проекту от 19.04.2024 г., ТОО "Жанақорған Жоба - АА"; Турганбаев Б

дата заключения, наименование организации, фамилия, имя, отчество (при наличии) экспертов авторского надзора, № и дата получения аттестатов произведя осмотр готовности предъявленного подрядчиком (генеральным подрядчиком)

к приемке в эксплуатацию объекта «Реконструкция жилого дома для размещения здания коммерческого назначения»

наименование объекта и вид строительства (новое, расширение, реконструкция, техническое перевооружение, модернизация, капитальный ремонт)

по адресу Республика Казахстан, Кызылординская область, Жанакорганский район, Жанакорганский с.о. Онгарбай 37

(область, район, населенный пункт, микрорайон, квартал, улица, номер дома (корпуса)

проверив комплектность исполнительной технической документации подтверждает что:

1. Строительство объекта осуществлено на основании:

1) правоустанавливающего документа на земельный участок решение акима пос. Жанакорган от "09" июня 2023 года № 763 на право частной собственности земельного участка ;

документ, подтверждающий наступление юридических фактов (юридических составов), на основании которых возникают, изменяются или прекращаются права на земельный участок, в том числе договоры, решения судов, правовые акты исполнительных органов, свидетельство о праве на наследство, передаточный акт или разделительный баланс при реорганизации негосударственных юридических лиц, владеющих земельным участком на праве собственности или выкупивших право временного возмездного землепользования (аренды).

либо решения о реконструкции (перепланировке, переоборудовании) помещений (отдельных частей) существующих зданий от "__" _____ 20__ года № _____
наименование органа вынесшего решение

2) талона о приеме уведомления о начале строительно-монтажных работ

KZ87REA00379640 15.03.2024 г Коммунальное государственное учреждение "Управление по контролю Кызылординской области"
наименование органа принявшего уведомление, дата выдачи талона

3) проекта (проектно-сметной документации)
ТОО "Жаңақорған Жоба - АА", №7
наименование проектной организации, номер проекта
утвержденным(ой) Алеудин Абдулхамит Сәкенұлы от 15.03.2024 г
наименование организации утвердившей (переутвердившей) проект и дата утверждения

2. Строительно-монтажные работы осуществлены в сроки:
начало 15 март 2024 года__;
месяц, год
окончание работ 19 апрель 2024 года____;
месяц, год
при продолжительности строительства, месяц:
по норме или по проекту организации строительства____ 10_____ дней;
фактически_____ 1_____ месяцев;

3. Объект (комплекс) имеет следующие основные технико-экономические показатели (мощность, производительность, производственная площадь, протяженность, вместимость, объем, пропускная способность, провозная способность, число рабочих мест и тому подобное, заполняется по всем объектам (кроме жилых домов) в единицах измерения соответственно целевой продукции или основным видам услуг):

Мощность, производительность и так далее	Единица измерения	По проекту		Фактически	
		общая (с учетом ранее принятых)	в том числе пускового комплекса или очереди	общая (с учетом ранее принятых)	в том числе пускового комплекса или очереди
Посещаемость	чел/день	100		100	

Выпуск продукции (оказания услуг), предусмотренной проектом в объеме, соответствующем нормам освоения проектных мощностей в начальный период

_____;
факт начала выпуска продукции с указанием объема

Здание имеет следующие показатели:

Показатели	Единица измерения	По проекту	Фактически
Общая площадь	метр в квадрате (далее- $м^2$)	159,58	159,58
Число этажей	этаж	1	1
Общий строительный объем	метр в кубе (далее - $м^3$)	638,3	638,3
В том числе подземной части	$м^3$		
Площадь встроенных, встроенно- пристроенных и пристроенных помещений	$м^2$		

Показатели	По проекту		Фактически	
	число	площадь квартир,	число	площадь квартир, $М^2$

	квартир	M^2		квартир		
		общая	жилая		общая	жилая
Всего квартир, в том числе: однокомнатных двухкомнатных трехкомнатных четырехкомнатных и более						

4. Технологические и архитектурно-строительные решения по объекту характеризуются следующими данными: Рабочий проект «Реконструкция жилого дома для размещения здания коммерческого назначения по адресу Республика Казахстан, Кызылординская область, Жанакорганский район, Жанакорганский с.о. Онгарбай 37» разработан в необходимом объеме, в соответствии с заданием на проектирование, исходными данными и нормативными требованиями. Состав и комплектность представленных материалов соответствуют требованиям СН РК 1.02-03-2011* «Порядок разработки, согласования, утверждения и состав проектной документации на строительство».

краткие технические характеристики по особенностям его размещения, по основным материалам и конструкциям, инженерному и технологическому оборудованию

5. На объекте установлено предусмотренное проектом оборудование в количестве согласно актам о его приемке после индивидуального испытания и комплексного опробования;

6. Наружные инженерные коммуникации (холодное и горячее водоснабжение, канализация, теплоснабжение, газоснабжение, электроснабжение и связь) обеспечивают нормальную эксплуатацию объекта (здания, сооружения, помещения) и приняты городскими эксплуатационными организациями;

7. Сметная стоимость по утвержденному проекту (проектной-сметной документации): всего _10 млн 487_ тысяч тенге, в том числе строительно-монтажных работ_7 млн 124_ тысяч тенге, оборудования, инструмента и инвентаря _3 млн 363_ тысяч тенге;

8. Сметная стоимость основных фондов, принимаемых в эксплуатацию _10 млн 487_ тысяч тенге, в том числе: стоимость строительно-монтажных работ _7 млн 124_ тысяч тенге; стоимость оборудования, инструмента и инвентаря _3 млн 363_ тысяч тенге;

9. Доля местного содержания предусмотрена в проектно-сметной документации __0__% и фактически применено ___0___% (на объектах, финансируемых за счет государственных инвестиций и средств квазигосударственного сектора);

10. Класс энергоэффективности здания __2___;

11. Объект построен в соответствии с утвержденным проектом (проектно-сметной документацией) и требованиями государственных нормативных документов в области архитектуры, градостроительства и строительства.

РЕШИЛ: «Реконструкция жилого дома для размещения здания коммерческого назначения по адресу Республика Казахстан, Кызылординская область, Жанакорганский район, Жанакорганский с.о. Онгарбай 37» _____принять в эксплуатацию.

наименование объекта (комплекса)

Заказчик _Алеудин Абдулхамит Сәкенұлы_____

фамилия, имя, отчество (при наличии), подпись руководителя

Место печати (при наличии)

Технический надзор:

1) аттестованный (-ые) эксперт (-ы) _Айткулов Сабыр Айткулович _; по специализациям:По объектам второго и третьего уровня ответственности - в части инженерных сетей - в части несущих и ограждающих конструкций, - в части технологическогооборудования

(фамилия, имя, отчество (при его наличии) эксперта, специализация аттестата, подпись, дата

Место печати (при наличии)

2) аккредитованная организация _ ТОО "ALASH ORDA GROUP"; _____

(наименование организации) имеющей в своем составе аттестованного (-ых) эксперта (-ов), фамилия, имя, отчество (при его наличии) руководителя, подпись, дата

Место печати (при наличии)

Директор Сарыкова Л.Е.

(фамилия, имя, отчество (при его наличии) эксперта, специализация аттестата), подпись, дата

Место печати (при наличии)

Авторский надзор:

1) разработчик проекта ТОО "Жаңақорған Жоба - АА"; Турганбаев Б директор

(наименование организации, фамилия, имя, отчество (при его наличии), должность), подпись, дата

Место печати (при наличии)

2) организация _ТОО "Жаңақорған Жоба - АА"; Турганбаев Б _____

(наименование организации) имеющей в своем составе аттестованного (-ых) эксперта (-ов), фамилия, имя, отчество (при его наличии) руководителя, подпись, дата

Место печати (при наличии)

Турганбаев Б

(фамилия, имя, отчество (при его наличии) эксперта, специализация аттестата), подпись, дата

Место печати (при наличии)

3) аттестованный (-ые) эксперт (-ы)_____

(фамилия, имя, отчество (при его наличии) эксперта, специализация аттестата), подпись, дата

Место печати (при наличии)

Подрядчик (генеральный подрядчик)_ТОО "Самұрық S Қазына Сервис", Горбачев П.В_____

фамилия, имя, отчество (при его наличии), подпись руководителя

Место печати (при наличии)

Приложение 2
к акту приемки объекта
в эксплуатацию
форма

Технические характеристики объекта
(многоквартирные жилые дома, промышленные, торговые объекты и тому подобное)

Наименование (многоквартирный жилой дом, промышленные, торговые объекты и т.п.)	Общие сведения									
	количество этажей (этаж)	количество квартир	количество помещений, комнат	площадь застройки (м2)	объем здания (м3)	общая площадь (м2)	жилая площадь (м2)	площадь не жилых помещений (м2)	площадь парковочных мест (м2)	площадь балкона, лоджии (м2)
1	2	3	4	5	6	7	8	9	10	11
Здание	1				159,58	638,3				

продолжение таблицы

Описание конструктивных элементов			Вид отопления	Благоустройство				
фундамент	стены	кровля		электроснабжение	водоснабжение	горячее водоснабжение	канализация	газоснабжение
12	13	14	15	16	17	18	19	20
ленточные монолитные ж/бетонные, существующий	из керамического кирпича, существующий	из стального профнастила, существующий	автономной котельной, существующий	централизованный, существующий	централизованный, существующий	электроводонвгреватель, существующий	септик, существующий	централизованный, существующий

Распределение площади

№		В отдельных квартирах	В помещениях коридорного типа	В общежитиях	В гостиницах
1	Количество жилых квартир				
2	Количество жилых комнат				
3	Общая площадь (м 2)				
4	Жилая площадь (м 2)				

продолжение таблицы

Из общего числа площади				Распределение квартир по числу комнат				
в мансардах	в подвалах	в цокольных этажах	в бараках	1-комнатные	2-комнатные	3-комнатные	4-комнатные	5-комнатные

Нежилые помещения

Площадь (м2)	Жилая площадь в нежилых помещениях	Торговая	Промышленно-производственных зданий и сооружений	Складская	Бытового обслуживания	Гаражи	Организаций и учреждений управления, научных, банковский,

							общественных и т.п.
1	2	3	4	5	6	7	8
Основная							
Вспомогательная							

продолжение таблицы

Общественного питания	Учреждений образования	Транспортных зданий и сооружений	Здравоохранения, лечебного назначения	Физкультуры и спорта	Учреждений культуры и искусства	Сооружений инженерных сетей	Прочие	Всего
9	10	11	12	13	14	15	16	17

Перечень документов, прилагаемых к техническим характеристикам объекта:

1. Поэтажные планы _____
2. Экспликация к поэтажным планам _____

Экспликация земельного участка (м2)

Общая площадь земельного участка	Застроенная площадь			Незастроенная площадь		
	всего	под основными строениями	под прочими постройками и сооружениями	асфальтовые покрытия	прочие замощения	грунт
1	2	3	4	5	6	7

продолжение таблицы

Незастроенная площадь (м2)									
оборудованные площадки				зеленые насаждения					
					в том числе				
всего	спортивные	детские	хозяйственные	всего	газон с деревьями	плодовый сад	газоны, цветочные клумбы	огород	прочие
8	9	10	11	12	13	14	15	16	17

Экспликация к плану объекта

Этаж	Номер помещения, квартиры	Номера частей помещения, квартиры	Назначение частей помещения, квартиры	Площадь по внутреннему обмеру (м2), в том числе			
				Общая	Полезная	Жилая	Нежилая
1	2	3	4	5	6	7	8

продолжение таблицы

Площадь по внутреннему обмеру (м2), в том числе								
В отдельных квартирах	В общежитиях	В гостиницах	Торговая	Промышленно-производственных зданий и сооружений	Складская	Учреждений образования	Предприятий бытового обслуживания	Организаций и учреждений управления, научных, банковских,

								общественных и т.п.
9	10	11	12	13	14	15	16	17

продолжение таблицы

Площадь по внутреннему обмеру (м2), в том числе							
Предприятий общественного питания	Организации здравоохранения	Физкультурно-спортивная	Учреждений культуры и искусства	Транспортных зданий и сооружений	Сооружений инженерных сетей	Гаражей	Прочие
18	19	20	21	22	23	24	25

Техническое описание конструктивных элементов основного строения

№ п.п.	Наименование конструктивных элементов			Описание конструктивных элементов (материал, отделка и т.д.)
1	2			3
1	Фундамент			ленточные монолитные ж/бетонные , существующий
2	1) наружные и внутренние капитальные стены			из керамического кирпича , существующий
	2) перегородки			Из силикатного кирпича, существующий
3	Перекрытия	чердачное		из керамического кирпича
		междуэтажное		
4	Крыша			
5	Полы	1-го этажа		бетонные, существующий
		последующих этажей		
6	Проемы	окна		Поливинилхлоридные , существующий
		двери		Деревянные,металлопласик, существующий
7	Отделочные работы	внутренние		водоэмульсионная окраска по улучшенной штукатурки стен существующий
		наружные		фасадная водоэмульсионная окраска, существующий
8	Горячее водоснабжение			электроводонвгреватель, существующий
9	Водопровод			централизованный, существующий
10	Канализация			септик, существующий
11	Электроосвещение			централизованный, существующий
12	Отопление	печное		
13		печное газовое		автономной котельной, существующий
14		от ТЭЦ		
15		от АГВ		
16		от индивидуальной отопительной установки	на газе	
17			на твердом топливе	
18		от районной котельной	на газе	
19			на твердом топливе	

20	Разные работы	

Техническое описание служебных построек

Показатели	Наименование служебных построек								
Площадь (м 2)									
Высота строения (м)									
Объем строения (м 3)									
Фундамент									
Стены									
Перекрытия									
Крыша									
Полы									
Окна									
Двери									
Внутренняя отделка									
Наружная отделка									
Печи									

Техническое описание внутридворовых сооружений

Наименование сооружений	Размер в метрах				Объем (м3)	Материал
	длина	ширина	площадь	высота или глубина		
1	2	3	4	5	6	7

Техническое описание отдельных частей строения (подвалов, полуподвалов, мезонинов, мансард)

Наименование и назначение отдельных частей строения	Заглубление спланированной поверхности земли до пола подвала	Описание элементов					
		стены	перекрытия	полы	внутренняя отделка	крыша	дополнительные устройства
1	2	3	4	5	6	7	8

Техническое описание нежилых пристроек к основному строению

Наименование конструктивных элементов		Техническое описание конструктивных элементов
1		2
Фундамент		
Стены и перегородки		
Крыша		
Полы		
Перекрытия		
Проемы	окна	
	двери	
Отделочные работы	внутренние	
	наружные	
Разные работы		
Итого:		
Фундамент		
Стены и перегородки		
Крыша		

Полы		
Перекрытия		
Проемы	окна	
	двери	
Отделочные работы	внутренние	
	наружные	
Разные работы		
Итого:		
Фундамент		
Стены и перегородки		
Крыша		
Полы		
Перекрытия		
Проемы	окна	
	двери	
Отделочные работы	внутренние	
	наружные	
Разные работы		
Итого:		

Исчисление площадей и объемов основной и отдельных частей строения (подвалов, полуподвалов, мезонинов, мансард, крыш, пристроек и т.п.)

Наименование частей строения и пристроек	Формула для подсчета площадей по наружному обмеру	Площадь (м 2)	Высота (м)	Объем (м 3)	Наименование частей строения и пристроек	Формула для подсчета площадей по наружному обмеру	Площадь (м 2)	Высота (м)	Объем (м 3)
1	2	3	4	5	6	7	8	9	10

Заказчик _____Алеудин Абдулхамит Сәкенұлы_____
фамилия, имя, отчество (при наличии), подпись руководителя М.П.

Авторский надзор: ТОО "Жаңақорған Жоба - АА"; Турганбаев Б_____
фамилия, имя, отчество (при наличии), подпись эксперта М.П.

Приложение 3
к приказу Министра
по инвестициям и развитию
Республики Казахстан
от 24 апреля 2017 года № 235
форма

Декларация о соответствии

19 04 2024 года

Подрядчик (генеральный подрядчик)___) ТОО "Самұрық S Қазына Сервис"г.Кызылорда, Кошербаев,175,
наименование организации, юридический адрес
в лице Горбачев П.В
фамилия, имя, отчество (при наличии) руководителя организации
по объекту: «Реконструкция жилого дома для размещения здания коммерческого назначения по адресу Республика Казахстан, Кызылординская область, Жанакорганский район, Жанакорганский с.о. Онгарбай 37»

наименование, местонахождения объекта
заказчиком которого является Алеудин Абдулхамит Сәкенұлы
наименование организации, фамилия, имя, отчество (при наличии) руководителя
удостоверяет, что:
1. Строительно–монтажные работы на объекте выполнены в соответствии с утвержденным проектом (проектно–сметной документацией), государственными нормативами в сфере архитектурной, градостроительной и строительной деятельности;
2. Субподрядные организации: нет
наименование организации
3. Проект (проектно-сметная документация) ТОО "Жаңақорған Жоба - АА", №7
наименование проектной организации, номер проекта
утвержденным(ой) Алеудин Абдулхамит Сәкенұлы от 15.03.2024 г
наименование организации утвердившей (переутвердившей) проект и дата утверждения
4. Объект (комплекс) имеет следующие основные технико-экономические показатели (мощность, производительность, производственная площадь, протяженность, вместимость, объем, пропускная способность, провозная способность, число рабочих мест и тому подобное, заполняется по всем объектам (кроме жилых домов) в единицах измерения соответственно целевой продукции или основным видам услуг):

Мощность, производительность и так далее	Единица измерения	По проекту		Фактически	
		Общая (с учетом ранее принятых)	в том числе пускового комплекса или очереди	Общая (с учетом ранее принятых)	в том числе пускового комплекса или очереди
Посещаемость	чел/день	100		100	

Здание имеет следующие показатели:

Показатели	Единица измерения	По проекту	Фактически
Общая площадь	метр в квадрате (далее- $м^2$)	159,58	159,58
Число этажей	этаж	1	1
Общий строительный объем	метр в кубе (далее - $м^3$)	638,3	638,3

В том числе подземной части	$м^3$		
Площадь встроенных, встроенно- пристроенных и пристроенных помещений	$м^2$		

Показатели	По проекту			Фактически		
	число квартир	площадь квартир, $М^2$		число квартир	площадь квартир, $М^2$	
		общая	жилая		общая	жилая
Всего квартир, в том числе: однокомнатных двухкомнатных трехкомнатных четырехкомнатных и более						

5. Технологические и архитектурно-строительные решения по объекту характеризуются следующими данными: Рабочий проект «Реконструкция жилого дома для размещения здания коммерческого назначения по адресу Республика Казахстан, Кызылординская область, Жанакорганский район, Жанакорганский с.о. Онгарбай 37» разработан в необходимом объеме, в соответствии с заданием на проектирование, исходными данными и нормативными требованиями. Состав и комплектность представленных материалов соответствуют требованиям СН РК 1.02-03-2011* «Порядок разработки, согласования, утверждения и состав проектной документации на строительство».

краткие технические характеристики по особенностям его размещения, по основным материалам и конструкциям, инженерному и технологическому оборудованию

6. На объекте установлено предусмотренное проектом оборудование в количестве согласно актам о его приемке после индивидуального испытания и комплексного опробования;

7. Мероприятия по охране труда, обеспечению взрывобезопасности, пожаробезопасности, охране окружающей природной среды и антисейсмические мероприятия, предусмотренные проектом выполнены;

8. Строительно-монтажные работы осуществлены в сроки:
начало 15 март 2024 года__;
месяц, год
окончание работ 19 апрель 2024 года____;
месяц, год
при продолжительности строительства, месяц:
по норме или по проекту организации строительства____ 10_____ дней;
фактически_____ 1_____ месяцев;

9. Примененные строительные материалы, конструкции, оборудование и изделия соответствуют требованиям проекта и государственных нормативов;

9-1. Доля местного содержания предусмотрена в проектно-сметной документации ___0___% и фактически применено __0___% (на объектах финансируемых за счет государственных инвестиций и средств квазигосударственного сектора);

10. Исполнительная геодезическая съемка фактического положения подземных инженерных сетей и/или зданий (сооружений) выполнена (обязательное приложение к декларации о соответствии);

10-1. Исполнительная техническая документация имеется в полном объеме, в том числе в электронном модуле;

11. Наружные инженерные коммуникации (холодное и горячее водоснабжение, канализация, теплоснабжение, газоснабжение, электроснабжение и связь) обеспечивают нормальную эксплуатацию объекта, что подтверждается поставщиками услуг по инженерному и коммунальному обеспечению.

Поставщики услуг по инженерному и коммунальному обеспечению:

Кол участок ЖГВ Жанакорган Г. Жанакорган

наименование организации, фамилия, имя, отчество (при наличии), подпись руководителя, дата
Место печати (при наличии)

Аймагамбетов

наименование организации, фамилия, имя, отчество (при наличии), подпись руководителя, дата
Место печати (при наличии)

наименование организации, фамилия, имя, отчество (при наличии), подпись руководителя, дата
Место печати (при наличии)

12. Шумоизоляция здания соответствует проекту и подтверждается экспертным заключением выдаваемым государственной организацией осуществляющей санитарно-эпидемиологическую экспертизу по результатам лабораторных замеров проведенных аккредитованными испытательными лабораториями (центрами) (экспертное заключение прилагается): не требуется

наименование организации, фамилия, имя, отчество (при наличии), подпись руководителя, дата
Место печати (при наличии)

13. Обеспечен доступ для маломобильных групп населения, что подтверждается органами социальной защиты населения _____;

фамилия, имя, отчество (при наличии), подпись руководителя, дата Место печати (при наличии)

Подрядчик (генеральный подрядчик) считает объект «Реконструкция жилого дома для размещения здания коммерческого назначения по адресу Республика Казахстан, Кызылординская область, Жанакорганский район, Жанакорганский с.о. Онгарбай 37»

наименование объекта (комплекса)

готовым к приемке в эксплуатацию, гарантирует качество выполненных строительно-монтажных и специальных работ, и принимает на себя обязательство устранять дефекты, возникшие по его вине при строительстве объекта согласно гарантийного срока в соответствии с законодательством Республики Казахстан.

Подрядчик (генеральный подрядчик) ТОО "Самұрық S Қазына Сервис"

Горбачев П.В.

фамилия, имя, отчество (при наличии) руководителя, подпись, дата Место печати (при наличии)

"ҚазТрансГаз Аймақ" акционерлік қоғамы Қызылорда өндірістік филиалы

ҚазТрансГаз Аймақ

Акционерное общество "КазТрансГаз Аймак" Кызылординский производственный филиал

Қазақстан Республикасы, 120003,
Қызылорда облысы, Қызылорда қ.,
Бейбарыс Сұлтан көшесі №1
Тел.: 8 (7242) 55-17-42; 55-17-44
e-mail: kyzylorda@ktga.kz

Республика Казахстан, 120003,
Кызылординская область,
г.Кызылорда, ул. Бейбарыс Султан№1
тел.: 8 (7242) 55-17-42; 55-17-44
e-mail: kyzylorda@ktga.kz

«20» 03 2024 ж./г.
исх./шығ.№ 01-04/284

"Алеудин Абдулхамит"

«ҚазТрансГаз Аймақ» акционерлік қоғамының Қызылорда өндірістік филиалы *(бұдан әрі - Филиал)* Сіздің ағымдағы жылдың 26-шы қыркүйекте жазған арызыңызды қарап, келесіні хабарлайды.

Бүгінгі күнге дейін, ҚР ҰЭМ Табиғи монополияларды реттеу, бәсекелестікті және тұтынушылардың құқықтарын қорғау комитетінің Қызылорда облысы бойынша департаменті *(бұдан әрі-Департамент)* тарапынан Филиалға табиғи монополиялар туралы заңнамасын бұзушылықты жою туралы бірнеше нұсқамалар келіп түсті.

Нұсқамаларда, Филиалдың табиғи монополия субектісінің желісіне қосуға арналған техникалық шарттарды сақтаудан басқа өзге талаптарды қою тоқтатылсын делінген. Яғни, нұсқамалардың мазмұнында техникалық шартта көрсетілмеген өзге де құжаттарды, оның ішінде нысанның газ тұтыну жүйесіндегі құрылыс материалдары, конструкциялар, жабдық және бұйымдар жобаның және мемлекеттік нормативтердің талаптарына сәйкестігін дәлелдсйтін құжаттарды талап етуге, сондай-ақ, жобаға сәйкестігін тексеру жұмыстарына шектеу қойылып отыр.

Аталған нұсқамаларды заңсыз деп танып, күшін жою үшін Филиал сотқа жүгінді. Сот отырыстарында арнайы шақырылған Қызылорда облысының мемлекеттік сәулет-құрылыс бақылауы басқармасы мамандары тарапынан ауызша және жазбаша түрде берілген түсіндірмелері ескерілді. Алайда, экономикалық сотымен Департаменттің іс-әрекеті дұрыс деп танылып, нұсқамаларды өзгеріссіз қалдыру туралы шешім қабылданды.

Сонымен қатар, екінші саты соты яғни, сот алқасы, Филиалдың талабын қанағаттандыруға құқықтық негіз жоқ деген тұжырым жасап, Филиалдың апелляциялық шағымы қанағаттандырусыз қалдырылды.

Осылайша, нұсқамалар заңды күшіне еніп, Филиалға тиісті әкімшілік құқық бұзушылық хаттамалары толтырылып, айыппұлдар салынды. Жоғарыда көрсетілгендердің негізінде, **Жаңақорған кенті, Оңғарбай көшесі № 37 мекен мекен жайындағы кәсіпкерлік бағыттағы ғимарат құрылысы** және осыған ұқсас нысандар бойынша сәйкестік декларациясына қол қойып, мөр басуға Филиалдың құқықтық негізі жоқ екенін хабарлай отырып, сәйкестік декларациясының қол қоюшылардың тізімінен Филиалды алып тастау қажет деп санаймыз.

Директордың м.а. **Бектұрғанов И.А.**

Келісілді:
ӨТБбастығы:Бектұрғанов И.А.
ЖГШ директоры: Сарсенов С.Б.
Орындаған: Қонысов А.А.
Тел. 8 (7235) 23-1-54

«ҚазТрансГаз Аймақ» АҚ Қызылорда өндірістік филиалы
Кызылординский производственный филиал АО «КазТрансГаз Аймак»
ЖАҢАҚОРҒАН ГАЗ ШАРУАШЫЛЫҒЫ

Жаңақорған ауданы

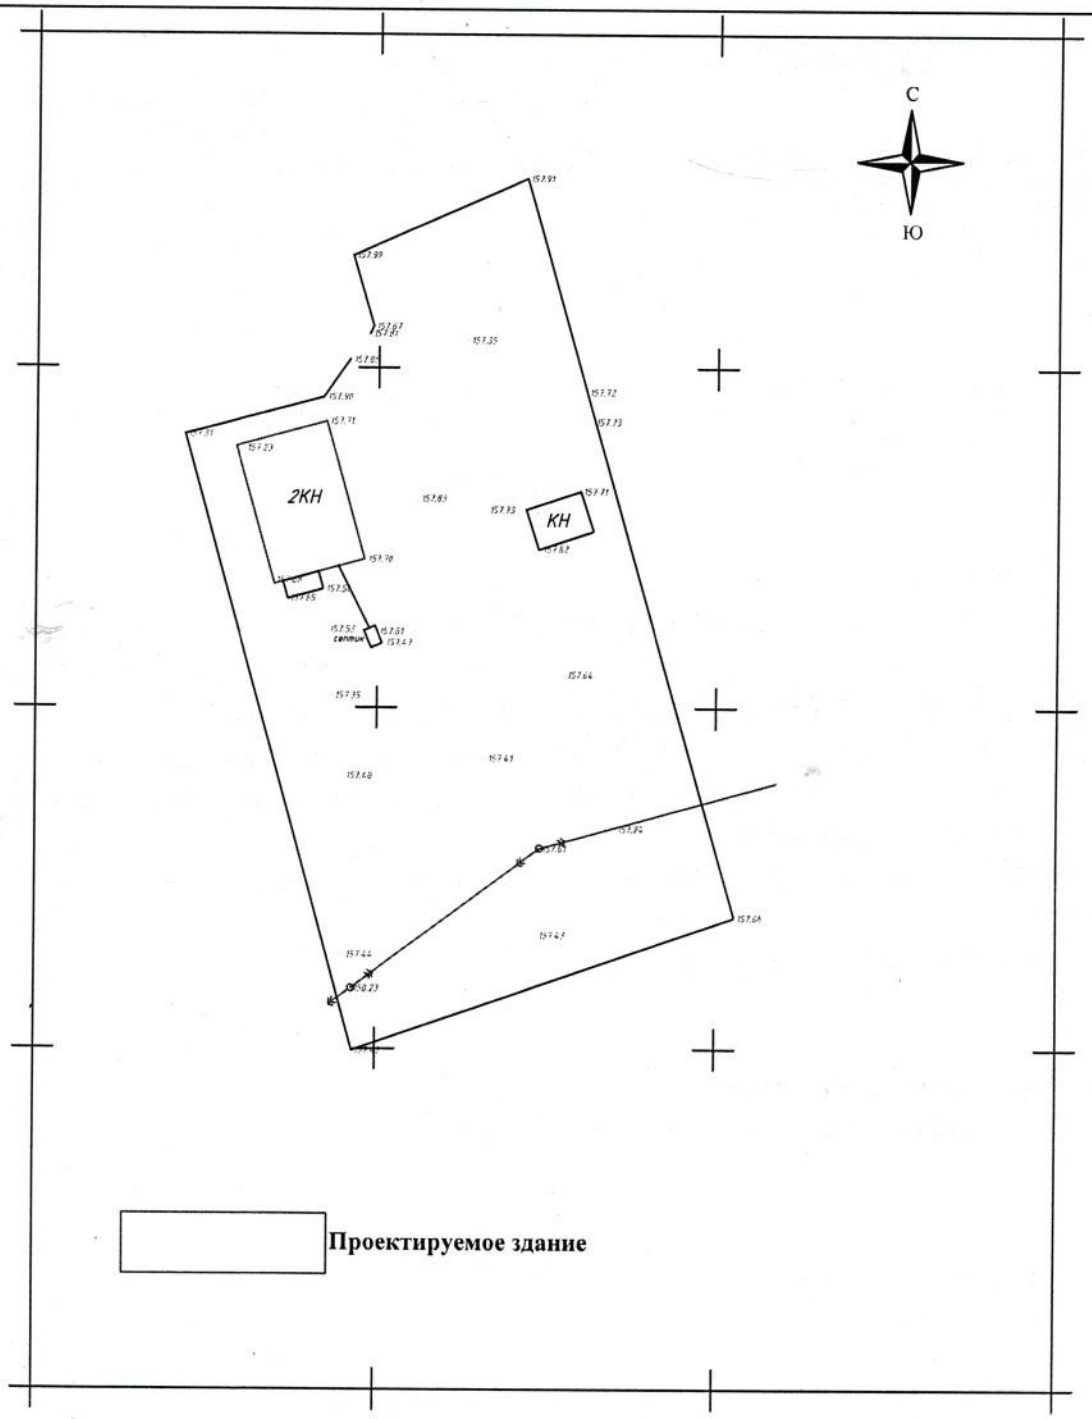

Проектируемое здание

Изм.	Кол уч.	Лист	N док.	Подп.	Дата
Исполнитель		Уткелбаев Р.			06.23
Составил		Уткелбаев Р.			06.23
РЕВИЗИЯ		0			

Стадия	Лист	Листов
РП		

ТОО «КазЮжПроект»

МАСШТАБ 1:1000

ФОРМАТ А-4

Приложение 2
к приказу Министра
по инвестициям и развитию
Республики Казахстан
от 24 апреля 2017 года № 235
форма

Заключение о соответствии выполненных работ проекту

Авторский надзор 19 04 2024 года

ТОО "Жаңақорған Жоба - АА"; Турганбаев Б.
наименование организации, фамилия, имя, отчество (при наличии) руководителя
в лице Турганбаев Б.
фамилия, имя, отчество (при наличии) экспертов, № аттестатов и дата получения
действующего на основании № 14/АН от 15.03.2024 г
№ договора и дата
по объекту «Реконструкция жилого дома для размещения здания коммерческого назначения по адресу Республика Казахстан, Кызылординская область, Жанакорганский район, Жанакорганский с.о. Онгарбай 37»
наименование и местонахождение объекта
заказчиком которого является Алеудин Абдулхамит Сәкенұлы
наименование организации, фамилия, имя, отчество (при наличии) руководителя
подтверждает, что:
1. Строительство объекта осуществлялось
1) подрядчиком (генеральным подрядчиком) ТОО "Самұрық S Қазына Сервис" г.Кызылорда, Кошербаев,175,
наименование организации, № лицензии и дата получения
в лице Горбачев П.В
фамилия, имя, отчество (при наличии) руководителя
2) субподрядными организациями нет
наименование организации, № лицензии и дата получения
в лице
фамилия, имя, отчество (при наличии) руководителя;

2. Строительно-монтажные работы осуществлены в сроки:
начало 15 март 2024 года;
месяц, год
окончание работ 19 апрель 2024 года;
месяц, год
при продолжительности строительства, месяц:
по норме или по проекту организации строительства 10 дней;
фактически 1 месяцев;
3. Примененные строительные материалы, конструкции, оборудование и изделия соответствуют требованиям проекта;

4. Замечания, выданные авторским надзором в процессе строительства, устранены;

5. Внесенные изменения в проект (проектно-сметную документацию) в процессе

строительства выполнены в соответствии с требованиями нормативов в области архитектуры, градостроительства и строительства;

6. Объект построен в соответствии с проектом (проектно-сметной документацией)
ТОО "Жанақорған Жоба - АА", №7
наименование проектной организации, номер проекта
утвержденным(ой) Алеудин Абдулхамит Сәкенұлы от 15.03.2024 г
наименование организации утвердившей (переутвердившей) проект и дата утверждения
Авторский надзор:
организация ТОО "Жанақорған Жоба - АА"; Турганбаев Б
наименование организации, фамилия, имя, отчество (при наличии) руководителя, подпись, дата
Место печати (при наличии)

эксперт(ы) по авторскому надзору Турганбаев Б
фамилия, имя, отчество (при наличии) эксперта (экспертов), № аттестатов, подпись, дата
Место печати (при наличии)

Приложение 1
к приказу Министра
по инвестициям и развитию
Республики Казахстан
от 24 апреля 2017 года № 235
форма

Заключение о качестве строительно-монтажных работ

19 04 2024 года

Технический надзор
ТОО "ALASH ORDA GROUP", Айткулов Сабыр Айткулович , г. Кызылорда, Шугыла , 30/56
наименование организации, фамилия, имя, отчество (при наличии) руководителя, юридический адрес
в лице Айткулов Сабыр Айткулович KZ96VJE00065690; KZ85VJE00065694; KZ15VJE00065693 от 21.05.2021
фамилия, имя, отчество (при наличии) экспертов, № аттестатов, дата получения
действующего на основании № 14/ТН , от 15.03.2024 г.
№ договора и дата
по объекту «Реконструкция жилого дома для размещения здания коммерческого назначения по адресу Республика Казахстан, Кызылординская область, Жанакорганский район, Жанакорганский с.о. Онгарбай 37»
наименование и местонахождение объекта
заказчиком которого является Алеудин Абдулхамит Сәкенұлы
наименование организации, фамилия, имя, отчество (при наличии) руководителя
подтверждает, что:
1. Строительство объекта осуществлялось
1) подрядчиком (генеральным подрядчиком) ТОО "Самұрық S Қазына Сервис", г.Кызылорда, Кошербаев,175,
наименование организации, № лицензии и дата получения
в лице Горбачев П.В
фамилия, имя, отчество (при наличии) руководителя
2) субподрядными организациями нет
наименование организации, № лицензии и дата получения
в лице ;
фамилия, имя, отчество (при наличии) руководителя
2. Строительно-монтажные работы осуществлены в сроки:
начало 15 март 2024 года;
месяц, год
окончание работ 19 апрель 2024 года;
месяц, год
при продолжительности строительства, месяц:
по норме или по проекту организации строительства 10 дней;
фактически 1 месяцев;
3. Всего 10 млн 487 тысяч тенге, в том числе строительно-монтажных работ 7 млн 124 тысяч тенге, оборудования, инструмента и инвентаря 3 млн 363 тысяч тенге;
8. Сметная стоимость основных фондов, принимаемых в эксплуатацию 10 млн 487 тысяч тенге, в том числе: стоимость строительно-монтажных работ 7 млн 124 тысяч тенге; стоимость оборудования, инструмента и инвентаря 3 млн 363 тысяч тенге;
5. Объект построен в соответствии с проектом (проектно-сметной документацией)
ТОО "Жанақорған Жоба - АА", №7
наименование проектной организации, номер проекта
утвержденным(ой) Алеудин Абдулхамит Сәкенұлы от 15.03.2024 г.

наименование организации утвердившей (переутвердившей) проект и дата утверждения и требованиями государственных нормативных документов в области архитектуры, градостроительства и строительства;

6. Примененные строительные материалы, конструкции, оборудование и изделия соответствуют проекту и требованиям государственных нормативов;

6-1. Доля местного содержания предусмотрена в проектно-сметной документации __0__% и фактически применено __0___% (на объектах финансируемых за счет государственных инвестиций и средств квазигосударственного сектора);

7. Исполнительная техническая документация имеется в полном объеме, в том числе в электронном модуле;

8. Замечания, выданные техническим надзором в процессе строительства, устранены;

9. Завершенный строительством объект обеспечивает прочность, устойчивость и надежность на протяжении всего срока службы (эксплуатации, использования, применения) и соответствует требованиям государственных нормативов направленных на обеспечение интересов и безопасности собственников (пользователей) и общества в целом.

Технический надзор:___Айткулов Сабыр Айткулович _____

наименование организации, фамилия, имя, отчество (при наличии) руководителя,подпись, дата

Место печати (при наличии)

эксперт(ы) по техническому надзору__Айткулов Сабыр Айткулович__KZ96VJE00065690; KZ85VJE00065694; KZ15VJE00065693_от 21.05.2021_____

фамилия, имя, отчество (при наличии) эксперта (экспертов) № аттестатов, подпись, дата

Место печати (при наличии)