Приложение 3
к приказу Министра
по инвестициям и развитию
Республики Казахстан
от 24 апреля 2017 года № 235
форма

Декларация о соответствии

"16" 10 2023 года

Подрядчик (генеральный подрядчик) **ТОО "Р и А - Сервис ЛТД" город Кызылорда, ул. Пазылова, 23. БИН 060440007369**

наименование организации, юридический адрес

в лице **и.о директор Махатов Н.**

фамилия, имя, отчество (при наличии) руководителя организации

по объекту: **"Модернизация теплоэнергоисточников и газовых плит по переводу на природный газ для нужд Производственной базы по подготовке и экипировке пассажирских вагонов расположенной по адресу: город Жезказган, улица Каражар, земельный участок 1/3"**

наименование, местонахождения объекта

заказчиком, которого является **Товарищество с ограниченной ответственностью "МАРАЛ-НУР", директор Бексеитов Е.М., 120019, город Кызылорда, город Кызылорда, улица Сергали Толыбеков, 17**

наименование организации, фамилия, имя, отчество руководителя

удостоверяет, что:

1. Строительно – монтажные работы на объекте выполнены в соответствии с утвержденным проектом (проектно – сметной документацией), государственными нормативами в сфере архитектурной, градостроительной и строительной деятельности;
2. Субподрядные организации: **ТОО «Каз Энерго Проект Строй», ТОО «Зәулім Шың»**
   наименование организации
3. Проект (проектно-сметная документация) **ТОО "ДОС СТРОЙ ПРОЕКТ"**

наименование проектной организации, номер проекта

утвержден(а) **№01 от 24.06.2021г. ТОО «МАРАЛ-НУР»**

наименование организации утвердившей (переутвердившей) проект и дата утверждения

4. Объект (комплекс) имеет следующие основные технико-экономические показатели (мощность, производительность, производственная площадь, протяженность, вместимость, объем, пропускная способность, провозная способность, число рабочих мест и тому подобное, заполняется по всем объектам (кроме жилых домов) в единицах измерения соответственно целевой продукции или основным видам услуг):

Мощность, производительность и так далее	Единица измерения	По проекту		Фактически	
		общая (с учетом	т.ч пускового комплекса	общая (с учетом)	т.ч пускового комплекса

ШГРП-2а-2Н 0.269тыс м3/ч с регулятором давления РДНК-100 с обогревом, без измерительного комплекса	комплект	1	1	1	
Подземный газоровод высокого давления: труба ПЭ SDR17d.63x5,8	метр	429		429	
Кран шаровый: ПЭ SDR11 d63 и Задвижка DN50	штук	1		1	
одземный газопровод низкого давления труба:труба ПЭ SDR17 d160x9.5	метр	182	1	182	
Котлы Буран Бойлер BB3060 с горелкой Ecoflam 45 PAB	штук	2		2	

Выпуск продукции (оказания услуг), предусмотренной проектом в объеме, соответствующем нормам освоения проектных мощностей в начальный период

_____;

факт начала выпуска продукции с указанием объема

здание имеет следующие показатели:

Показатели	Единица измерения	По проекту	Фактически
Общая площадь	метр в квадрате (далее - M^2)		
Число этажей	Этаж		
Общий строительный объем	метр в кубе (далее - M^3)		
В том числе подземной части	M^3		
Площадь встроенных, встроенно-пристроенных и пристроенных помещений	М		

Показатели	По проекту			Фактически		
	число квартир	площадь квартир, M^2		число квартир	площадь квартир, M^2	
		общая	жилая		общая	Жилая
Всего квартир, в том числе: 1,2,3,4 комнатных и более						

5.Технологические и архитектурно-строительные решения по объекту характеризуются следующими данными: **ШГРП-2а-2Н с регулятором давления РДНК-100 с обогревом(без измерительного комплекса)-1шт.**

Подземный газопровод высокого давления: труба ПЭ SDR11 d63x5,8–429м.

Кран шаровой ПЭ SDR11 d63=1шт. Задвижка DN50=1шт

Подземный газопровод низкого давления: труба ПЭ SDR17 d160x9,5–182м. труба ПЭ SDR17 d32x3.0–110м, Задвижка DN50=1шт

Внутреннее газоснабжения низкого давления: труба ст d32x3,0–20м, 45x2,5 – 20м.

Котлы Буран Бойлер ВВ3060 с горелкой Ecoflam 45 PAB =2шт,САКЗ-М-50 =1компл,
Кран шаровой=DN40=3шт, DN25=3шт, DN15=1шт.

краткие технические характеристики по особенностям его размещения, по основным материалам и конструкциям, инженерному и технологическому оборудованию

6. На объекте установлено предусмотренное проектом оборудование в количестве согласно актам о его приемке после индивидуального испытания и комплексного опробования;

7. Мероприятия по охране труда, обеспечению взрывобезопасности, пожаробезопасности, охране окружающей природной среды и антисейсмические мероприятия, предусмотренные проектом выполнены;

8. Строительно-монтажные работы осуществлены в сроки:

начало работ __29.08.2023г;

(месяц, год)

окончание работ __ 16.09.2023г;

при продолжительности строительства, месяц:

по норме или по проекту организации строительства, месяц: 2 ;

фактически, дни: 19;

9. Примененные строительные материалы, конструкции, оборудование и изделия соответствуют требованиям проекта и государственных нормативов;

9-1. Доля местного содержания предусмотрена в проектно-сметной документации _100_% и фактически применено _100_% (на объектах финансируемых за счет государственных инвестиций и средств квазигосударственного сектора);

10. Исполнительная геодезическая съемка фактического положения подземных инженерных сетей и/или зданий (сооружений) выполнена (обязательное приложение к декларации о соответствии);

10-1. Исполнительная техническая документация имеется в полном объеме, в том числе в электронном модуле;

11. Наружные инженерные коммуникации (холодное и горячее водоснабжение, канализация, теплоснабжение, газоснабжение, электроснабжение и связь) обеспечивают нормальную эксплуатацию объекта, что подтверждается поставщиками услуг по инженерному и коммунальному обеспечению.

Поставщики услуг по инженерному и коммунальному обеспечению:

ПЭС, Технический директор Ибраев А. Проверил Сайтов А.Ш.

19.09.2023г.

наименование организации, фамилия, имя, отчество(при наличии), подпись руководителя, дата Место печати(при наличии)

Зам. директора по производству Т.Я.

наименование организации, фамилия, имя, отчество(при наличии), подпись руководителя, дата Место печати(при наличии)

Карагандинский ПФ АО "КТГА" Оспанбаев

наименование организации, фамилия, имя, отчество(при наличии), подпись руководителя, дата Место печати(при наличии)

Исмаилов Т. да
нач. ПТО Кар ПФ

12. Шумоизоляция здания соответствует проекту и подтверждается экспертным заключением выдаваемым государственной организацией осуществляющей

санитарно-эпидемиологическую экспертизу по результатам лабораторных замеров проведенных аккредитованными испытательными лабораториями (центрами) (экспертное заключение прилагается);

13. Обеспечен доступ для маломобильных групп населения, что подтверждается органами социальной защиты населения_____

_____;

фамилия, имя, отчество (при наличии), подпись руководителя, дата Место печати (при наличии)

Подрядчик (генеральный подрядчик) считает объект: **"Модернизация теплоэнергоисточников и газовых плит по переводу на природный газ для нужд Производственной базы по подготовке и экипировке пассажирских вагонов расположенной по адресу: город Жезказган, улица Каражар, земельный участок 1/3"**

наименование объекта (комплекса)

готовым к приемке в эксплуатацию, и гарантирует качество выполненных строительно-монтажных и специальных работ, и принимает на себя обязательство устранять дефекты, возникшие по его вине при строительстве объекта согласно гарантийного срока в соответствии с законодательством Республики Казахстан.

Подрядчик (генеральный подрядчик)

И.о директор ТОО "Р и А - Сервис ЛТД" _____ **Махатов Н.**

фамилия, имя, отчество (при наличии) руководителя, подпись, дата

Место печати (при наличии)

Қазақстан Республикасы Қызылорда қ. Жауапкершілігі Шектеулі Серіктестігі «Р и А - Сервис ЛТД» Товарищество с Ограниченной Ответственностью РЕСПУБЛИКА КАЗАХСТАН г. КЫЗЫЛОРДА

PRODUCED BY AN AUTODESK EDUCATIONAL PRODUCT

Масштаб 1:1000

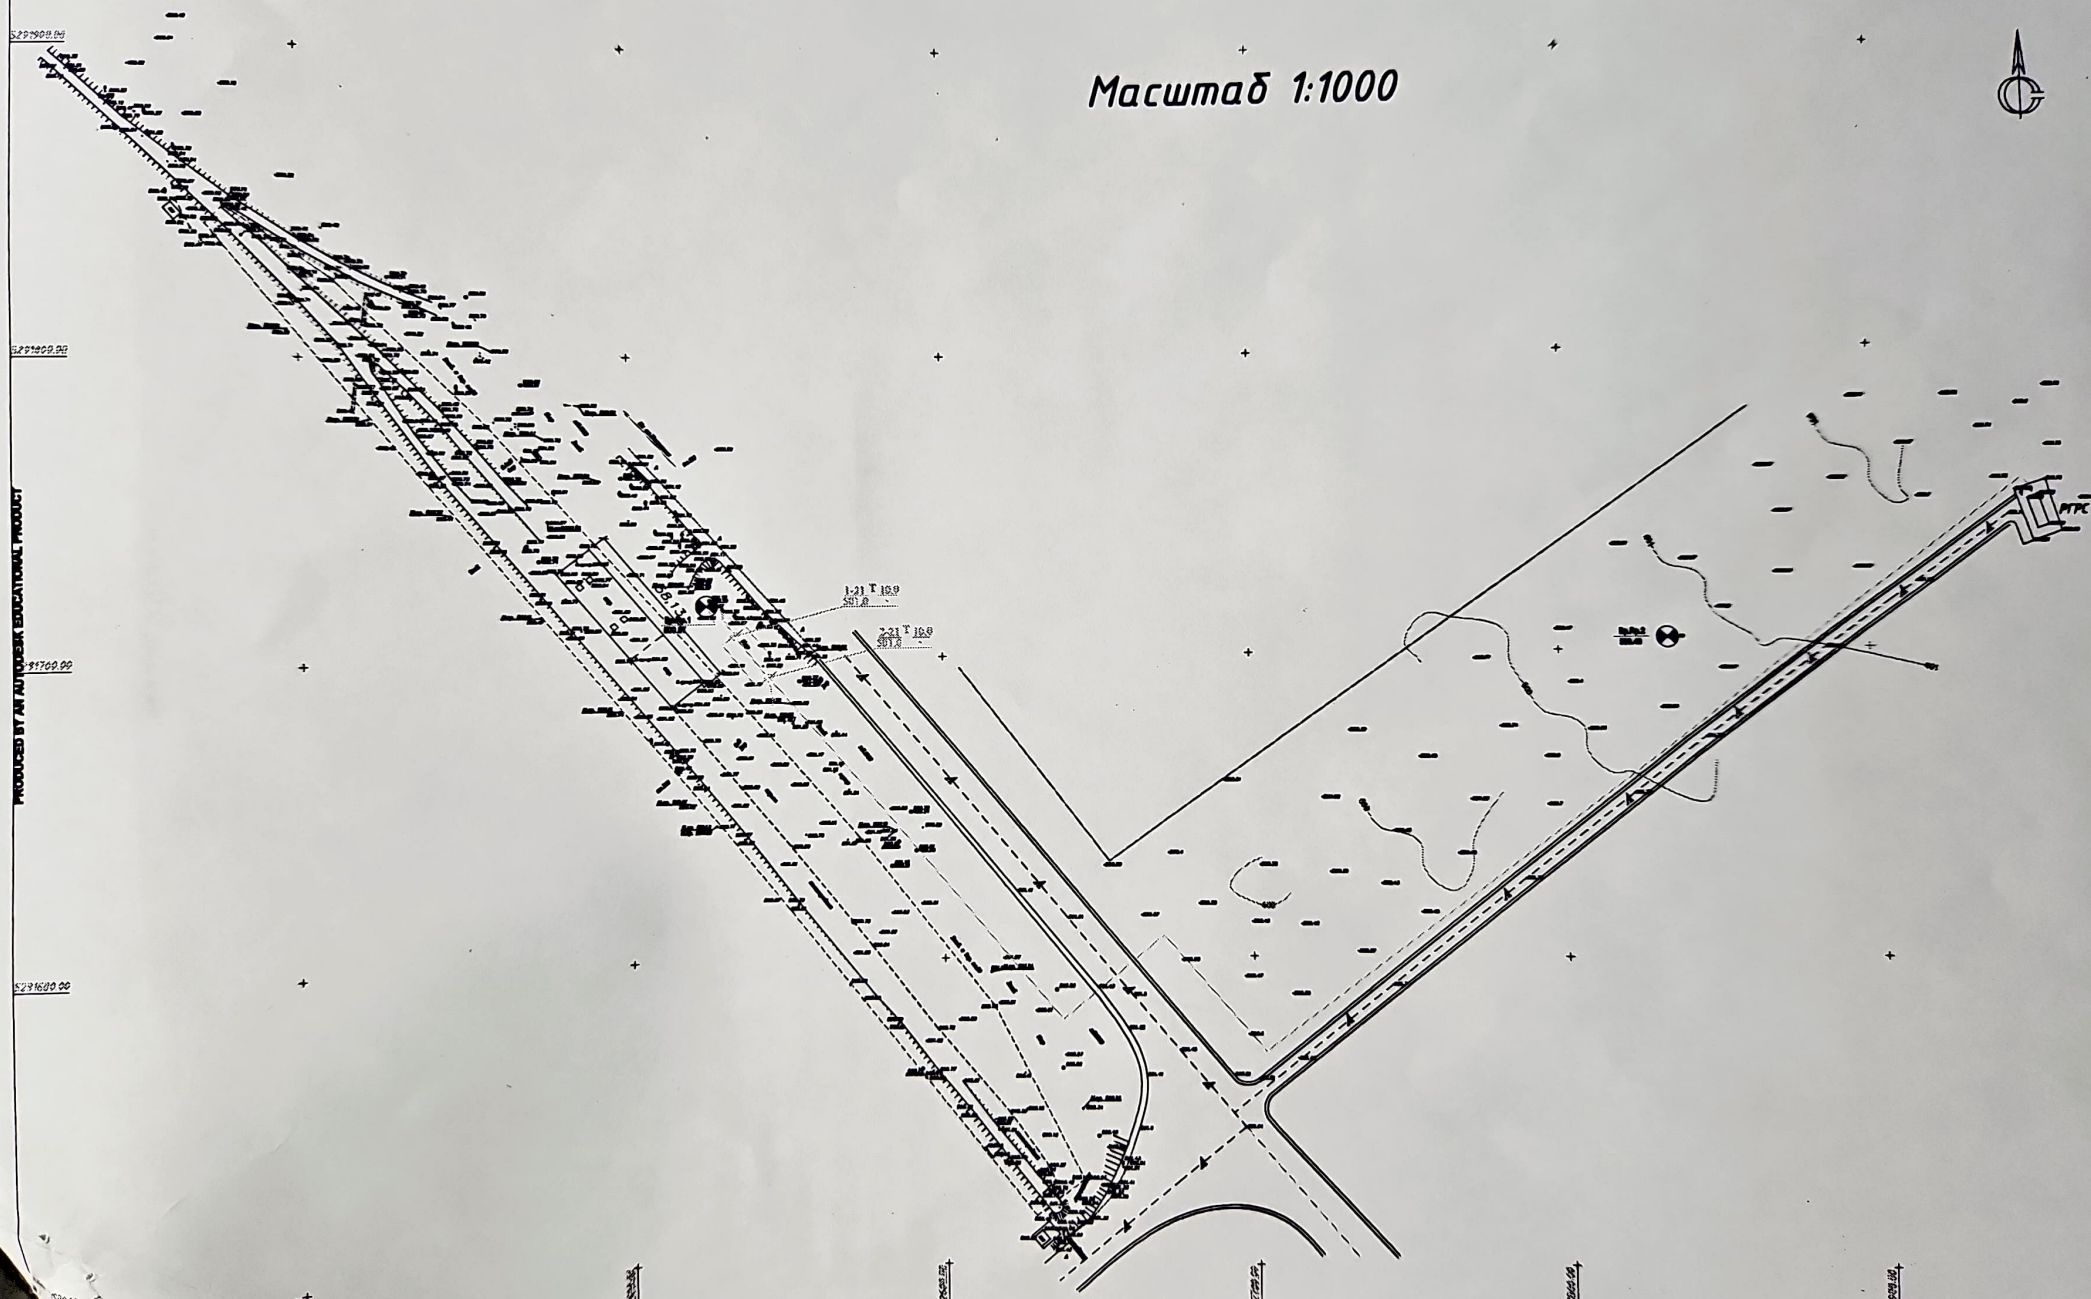

PRODUCED BY AN AUTODESK EDUCATIONAL PRODUCT
PRODUCED BY AN AUTODESK EDUCATIONAL PRODUCT