Общие данные.

Генеральный план.

Строительства пристройки школы района Генплан застройки разработан с учетом сложившейся застройки, в соответствии с градостроительной ситуацией.

Здание школы вместимостью 000 мест выполнено в виде блокировки четырех блоков, включающие в себя полный комплект необходимых объектов с оптимальной и допустимой ориентацией классов и кабинетов.

В каждом блоке предусмотрены самостоятельные входы с созданием условий свободного проезда. Шириной 3,5 м, для автотранспорта и пожарных машин. Въезды на участок запроектированы со стороны примыкающих улиц. Территория школы огораживается.

На территорию школы предусмотрено 2 въезда с устройством ворот и калиток.

Территория школы функционально зонирована на:

1. Учебную зону
2. Физкультурно-спортивную зону
3. Зону отдыха

Проезды и площадки.

Покрытие проездов и тротуаров запроектировано асфальтобетонным и плиточным. Обрамленное бортовым камнем с радиусами закругления не менее 6.0м. Спортивные площадки имеют специальные покрытие.

Благоустройство и Озеленение

В благоустройством территории школы предусмотрены: устройство асфальтобетонных подъездных путей к проектируемым зданиям и сооружениям, дорожки с плиточным покрытием, установка малых архитектурных форм(скамьи, урны, корыто для мытья обуви, мусороконтейнеры).

Вся свободная от застройки, дорог и площадок территория озеленение предусмотрено разбивкой цветников и газонов, посадкой деревьев, кустарников. Деревья высаживаются от зданий сооружений на расстоянии не ближе 5,0м от ствола дерева, а до кустарника - 0,5м ,от инженерных сетей до ствола дерева - не ближе 2,0х метров.

Зеленые насаждения подобраны с учетом климатической зоны, в соответствии с рекомендацией по подбору ассортимента древесно - кустарниковых пород для ЮКО.

Ведомость чертежей марки ГП

Лист	Наименование	Примечание
1	Общие данные	
2	План застройки	
3	Разбивочный план	
4	План организации рельефа	
5	План земляных масс	
6	План благоустройства территории	
7	План ограждения	
8	Сводный план инженерных сетей	

Ведомость ссылочных и прилогаемых документов

Обозначение	Наименование	Примечание
СНиП 2.07.01-2008	"Градостроительство. Планировка и застройка городских и сельских населенных пунктов"	
СНиП РК 3.02-02-2009	«Общественные здания и сооружения»	
СН РК 3.03-19-2006	«Проектирование дорожных одежд нежесткого типа»	
Серия 2.110-3п в.1	«Детали фундаментов жилых зданий возводимых на просадочных грунтах»	

Технико - экономические показатели

№	Наименование	Ед. изм.	Количество	%к общей площ.	Примечание
1	Площадь участка	га.		100	
2	Площадь сущ.. школа в т.ч	м2			
3	Площадь пристройки в т.ч	м2			
4	Площадь покрытия в т.ч. отмостка	м2			
5	Площадь асфальтобетон (существующие)	м2			
6	Площадь спортивных площадок	м2			
7	Площадь озеленения	м2			
8	Площадь озеленения (существующие)	м2			
9	Площадь зоны отдыха	м2			

Рабочий проект Строительства пристройки школы Ащыбулак с. Казыгурт, с/о Казыгурт, Казыгуртского района ЮКО разработан в соответствии с действующими на территории Республики Казахстан нормами и правилами и предусматривает мероприятия, обеспечивающие взрыво-пожаро-безопасность, исключающие вредные воздействия на окружающую средуи воздушный бассейн, а так же предупреждающие чрезвычайные ситуации природного и техногенного характера.

Главный инженер проекта Рустемова А.

Изм.	Кол.уч.	Лист	№ док.	Подпись	Дата	ГП		
						Строительства пристройки школы Ащыбулак с. Казыгурт, с/о Казыгурт, Казыгуртского района ЮКО		
ГИП		Рустемова А.				Генеральный план	Стадия: РП	Лист: 1 / Листов: 8
Разработал		Сыздыков Е.				Общие данные		

Взамен инв.№ | Подпись и дата. | Инв.№ подл.

Формат А3

Генплан

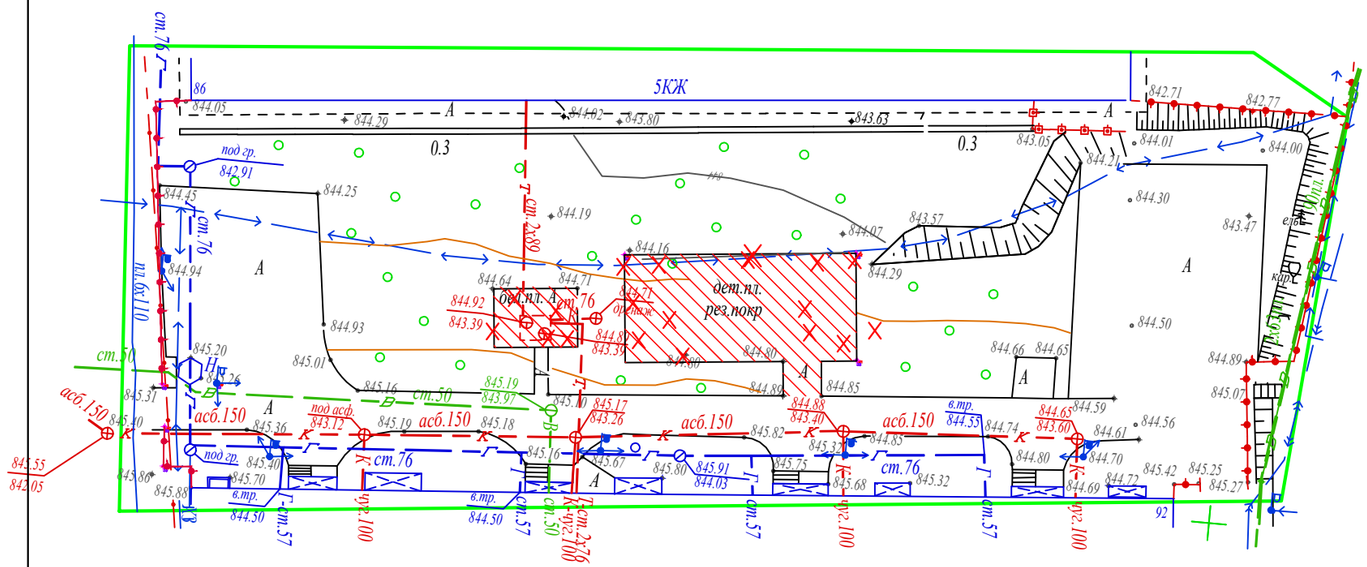

Ведомость объемов работа по демонтажу покрытии тротуаров, дорог и площадок

Тип	Обозначение	Наименование	Площадь м²	Бордюр		Примечание
				Тип	Кол. пм.	
1		Асфальтобетонное покрытие проездов (в том числе вне границы 120 м²)	21	Бр 100.30.15	12	
2		*покрытие спортивный площадка Ризиновая покрытия тип 3*	301			
3						

Ведомость объёмов работ по демонтажу МАФ

Поз.	Обозначение	Наименование	Кол.	Примечание
1	2	3	4	5
А	по прайс листам	Скамейка	22	
Б	по прайс листам	Урна для мусора	14	
В	Укр.рас 86–010104–0205	Качели	4	
Г	Укр.рас 86–010102–0107	Горка	4	
Д	Укр.рас 86–010104–0109	Качалка "Балансир"	2	
Е	Укр.рас 86–010109–0305	Песочница грибочек	4	
Ж	Укр.рас 86–010101–0104	Карусель	2	

Резиновая покрытия

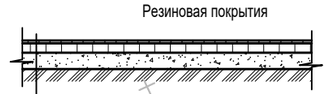

Резиновая покрытия h=1см
Мелкозернистый асфальтобетон по СТ РК 1225-2003 h=7см
Песчано-гравийная смесь по СТ РК 1549-2006 h=7см

УСЛОВНЫЕ ОБОЗНАЧЕНИЯ

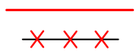

					Разработка ПСД на капитальный ремонт 60 дворовых территорий Медеуского района г. Алматы
Изм.	*Кол.*	*Лист. Nодок.*	*Подпись*	*Дата*	*Обьект: " " Разработка ПСД на капитальный ремонт дворовых территорий " ул.Шевченко 5 г.Алматы ."*
Глав.геодез.		*Абдрахманов Е.Н.*		*15.07.24*	*Топографическая съемка Масштаб 1:500*
Исполнил		*Абдрахманов Е.Н.*		*15.07.24*	
Обработал		*Абдрахманов Е.Н.*		*15.07.24*	

Стадия	*Лист*	*Листов*
	1	*1*

ТОО «Жаңа құрылыс Групп»

Взамен инв.№ | Подпись и дата. | Инв.№ подл.

Формат А3

План проездов, тротуаров, дорожек и площадок. М1:500

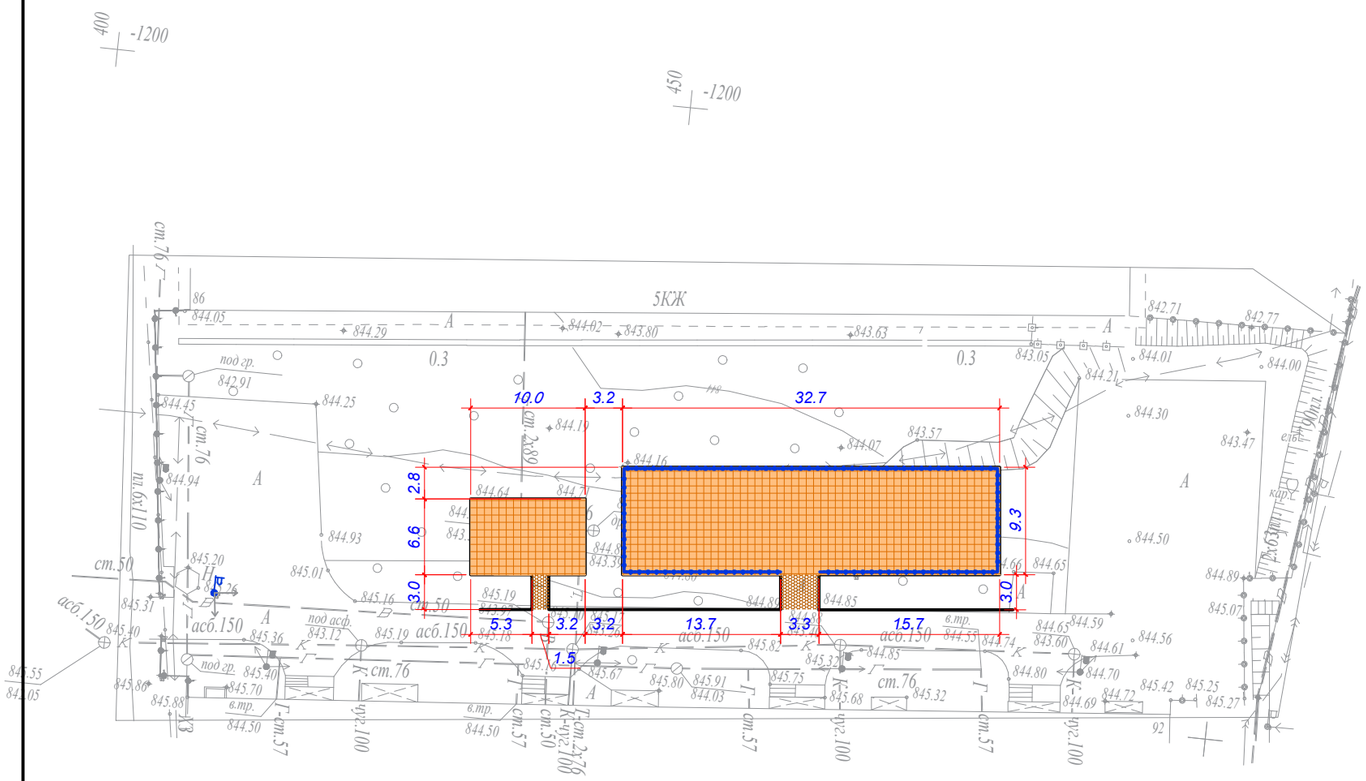

Ведомость жилых и общественных зданий и сооружений (ГОСТ 21.508-93 Форма 4)

Номер на плане	Наименование и обозначение	Этажность	Количество			Площадь, м²				Строительный объем, м³	
			зданий	квартир		застройки		общая нормируемая			
				здания	всего	здания	всего	здания	всего	здания	всего
	Площадки										
1	Детский спортивный комплекс	-	-	-	-	-	-	-	-	-	-
2	Детские игровые площадки	-	-	-	-	-	-	-	-	-	-
		-	-	-	-	--	-	-	-	-	-

Ведомость покрытии тротуаров, дорог и площадок

Тип	Обозначение	Наименование	Площадь м²	Бордюр		Примечание
				Тип	Кол. пм.	
1		Мощение тротуарной плиткой	25	Бр 100.20.8	685	
2		*покрытие спортивный площадка Ризиновая покрытия тип 3*	305			

Резиновая покрытия

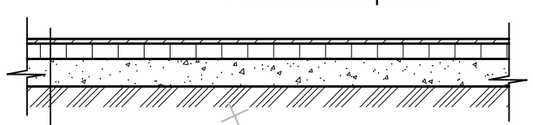

Резиновая покрытия h=1см
Мелкозернистый асфальтобетон
по СТ РК 1225-2003 h=7см
Песчано-гравийная смесь
по СТ РК 1549-2006 h=7см

Изм.	Кол.	Лист. Nодок.	Подпись	Дата	Разработка ПСД на капитальный ремонт 60 дворовых территорий Медеуского района г. Алматы			
					Обьект: " " Разработка ПСД на капитальный ремонт дворовых территорий " ул.Шевченко 5 г.Алматы."	Стадия	Лист	Листов
							2	1
Глав.геодез.		Абдрахманов Е.Н.		15.07.24	План проездов, тротуаров, дорожек и площадок. М1:500	ТОО «Жаңа құрылыс Групп»		
Исполнил		Абдрахманов Е.Н.		15.07.24				
Обработал		Абдрахманов Е.Н.		15.07.24				

Взамен инв.№ | Подпись и дата. | Инв.№ подл.

Формат А3

План благоустройства территории

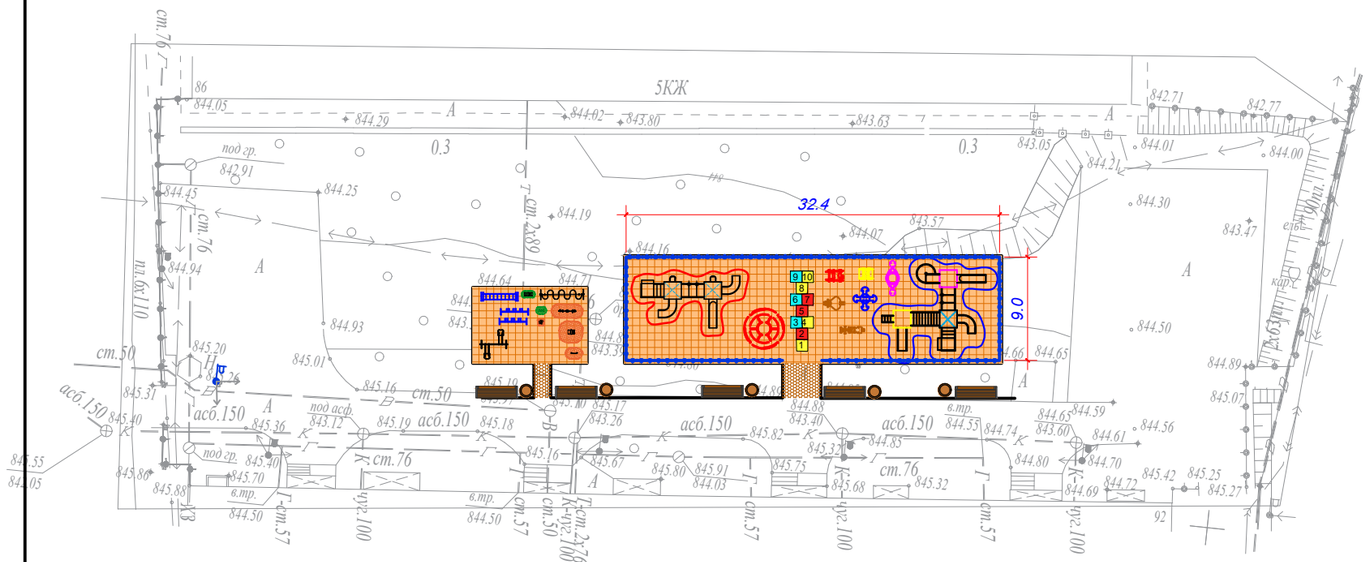

Ведомость жилых и общественных зданий и сооружений (ГОСТ 21.508-93 Форма 4)

Номер на плане	Наименование и обозначение	Этажность	Количество			Площадь, м²				Строительный объем, м³	
			зданий	квартир		застройки		общая нормируемая			
				здания	всего	здания	всего	здания	всего	здания	всего
	Площадки										
1	Детский спортивный комплекс	-	-	-	-	-	-	-	-	-	-
2	Детские игровые площадки	-	-	-	-	-	-	-	-	-	-

ВЕДОМОСТЬ МАЛЫХ АРХИТЕКТУРНЫХ ФОРМ

Детский спортивный комплекс

усл. обозн.	Обозначение	Наименование	Ед.изм.	Кол.	Примечание
	8601-0302-0515	Тренажерный комплекс комбинированный	шт.	5	
	8601-0213-0201 -	Брусья параллельные, при высоте -1,7 м	шт.	4	
	8601-0602-0403	Тренажер "Штурвал и степ"	м.п.	92	
	8601-0216-0112	Тренажер "Наездник"	шт.	1	
	8601-0216-0110	Тренажер "Велотренажер и степ"			
	8601-0216-0106 -	Тренажер "Лыжный ход"			
	8601-0213-0102 -	Брусья-лабиринт, марка 2			
	8601-0216-0101 -	Тренажер "Жим ногами"			
	8601-0104-0512 -	Качалка на пружине "Самолет"			
	8601-0215-0101	Вышка судейская (2,26x1,0x0,68)			

ВЕДОМОСТЬ ДОРОЖНОЙ РАЗМЕТКИ

усл. обозн.	Обозначение	Наименование	Ед.изм.	Кол.	Примечание
	Индивидуальное изготовление Эмаль СТ РК ГОСТ Р 51691-2003 ПФ-115	Разметка горизонтальная (цв.белый) для спорт.площадок (краска)	м2	150.0	Деталь 35
Разметка для игр "классики" (краска)					
	Индивидуальное изготовление	**Разметка (цвет - красный)**	м2	6.3	Деталь 38

ВЕДОМОСТЬ МАЛЫХ АРХИТЕКТУРНЫХ ФОРМ

Детские игровые площадки

усл. обозн.	Обозначение	Наименование	Ед.изм.	Кол.	Примечание
	8601-0302-0515	Скамья со спинкой	шт.	5	
	8601-0303-0403	Урна, модель У-2	шт.	4	
	8601-0602-0502 -	Ограждение газонов "Классик" с 1 столбом	м.п.	92	
	8601-0113-0111	Детский игровой комплекс (4,731 м x 2,895 м x 3,353 м) ,	шт.	1	
	8601-0113-0101 -	Детский игровой комплекс (2,980 м x 2,925 м x 2,600 м)	шт.	1	
	8601-0301-0104 -	Столик "Солнышко"	шт.	1	
	8601-0104-0508 -	Качалка на пружине "Осьминог"	шт.	1	
	8601-0104-0510 -	Качалка на пружине "Вертолетик"	шт.	1	
	8601-0104-0512 -	Качалка на пружине "Самолет"	шт.	1	
	8601-0104-0511 -	Качалка на пружине "Кабриолет"	шт.	1	
	8601-0104-0516 -	Качалка на пружине "Крокодил"	шт.	1	

Взамен инв.№

Подпись и дата

Инв.№ подл.

Разработка ПСД на капитальный ремонт 60 дворовых территорий Медеуского района г. Алматы

Изм.	Кол.	Лист. Nодок.	Подпись	Дата	Объект: " " Разработка ПСД на капитальный ремонт дворовых территорий " ул.Шевченко 5 г.Алматы."	Стадия	Лист	Листов
							3	1
Глав.геодез.		Абдрахманов Е.Н.		15.07.24	План благоустройства территории Масштаб 1:500	ТОО «Жаңа құрылыс Групп»		
Исполнил		Абдрахманов Е.Н.		15.07.24				
Обработал		Абдрахманов Е.Н.		15.07.24				

Формат А3

Генплан

2

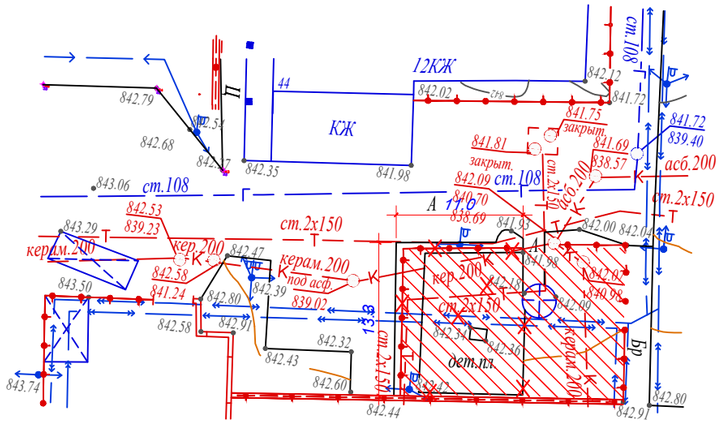

ВЕДОМОСТЬ МАЛЫХ АРХИТЕКТУРНЫХ ФОРМ

Детский спортивный комплекс

усл. обозн.	Обозначение	Наименование	Ед.изм.	Кол.	Примечание
	8601-0302-0515	Тренажерный комплекс комбинированный	шт.	5	
	8601-0213-0201 -	Брусья параллельные, при высоте -1,7 м	шт.	1	
	8601-0216-0112	Тренажер "Наездник"	шт.	1	
	8601-0216-0110	Тренажер "Велотренажер и степ"	шт.	1	
	8601-0216-0106 -	Тренажер "Лыжный ход"	шт.	1	
	8601-0213-0102 -	Брусья-лабиринт, марка 2	шт.	1	
	8601-0216-0101 -	Тренажер "Жим ногами"	шт.	1	
	8601-0104-0512 -	Качалка на пружине "Самолет"	шт.	1	
	8601-0215-0101	Вышка судейская (2,26х1,0х0,68)	шт.	1	

Взамен инв.№

Подпись и дата.

Инв.№ подл.

Ведомость объемов работа по демонтажу покрытии тротуаров, дорог и площадок

Тип	Обозначение	Наименование	Площадь м²	Бордюр		Примечание
				Тип	Кол. пм.	
1		Асфальтобетонное покрытие проездов	248	Бр 100.30.15	12	
2						

Ведомость объёмов работ по демонтажу МАФ

Поз.	Обозначение	Наименование	Кол.	Примечание
1	2	3	4	5
А	по прайс листам	Скамейка	22	
Б	по прайс листам	Урна для мусора	14	
В	Укр.рас 86-010104-0205	Качели	4	
Г	Укр.рас 86-010102-0107	Горка	4	
Д	Укр.рас 86-010104-0109	Качалка "Балансир"	2	
Е	Укр.рас 86-010109-0305	Песочница грибочек	4	
Ж	Укр.рас 86-010101-0104	Карусель	2	

Резиновая покрытия

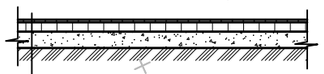

Резиновая покрытия h=1см
Мелкозернистый асфальтобетон по СТ РК 1225-2003 h=7см
Песчано-гравийная смесь по СТ РК 1549-2006 h=7см

УСЛОВНЫЕ ОБОЗНАЧЕНИЯ

демонтаж

Разработка ПСД на капитальный ремонт 60 дворовых территорий Медеуского района г. Алматы

Изм.	Кол.	Лист. Nодок	Подпись	Дата	Обьект: " " Разработка ПСД на капитальный ремонт дворовых территорий " пр.Достык 44 г.Алматы."	Стадия	Лист	Листов
							4	1
Глав.геодез.		Абдрахманов Е.Н.		15.07.24	Генплан	ТОО «Жаңа құрылыс Групп»		
Исполнил		Абдрахманов Е.Н.		15.07.24				
Обработал		Абдрахманов Е.Н.		15.07.24				

План проездов, тротуаров, дорожек и площадок. М1:500

2

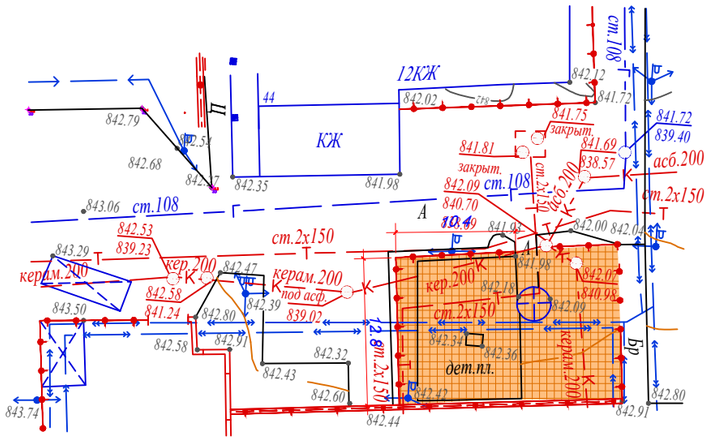

Ведомость жилых и общественных Площадки

Номер на плане	Наименование и обозначение	Этажность	Количество			Площадь, м²				Строительный объем, м³	
			зданий	квартир		застройки		общая нормируемая		здания	всего
				здания	всего	здания	всего	здания	всего		
	Площадки										
2	Детские игровые площадки	-	-	-	-	-	-	-	-	-	-

Ведомость покрытии тротуаров, дорог и площадок

Тип	Обозначение	Наименование	Площадь м²	Бордюр		Примечание
				Тип	Кол. пм.	
1		покрытие спортивный площадка Ризиновая покрытия тип 3	248	Бр 100.20.15	13	
2						

Резиновая покрытия

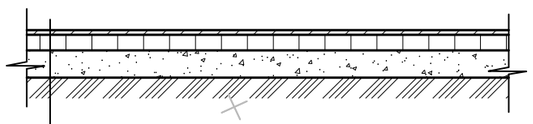

Резиновая покрытия h=1см
Мелкозернистый асфальтобетон
по СТ РК 1225-2003 h=7см
Песчано-гравийная смесь
по СТ РК 1549-2006 h=7см

					Разработка ПСД на капитальный ремонт 60 дворовых территорий Медеуского района г. Алматы			
Изм.	Кол.	Лист. Nодок	Подпись	Дата	Обьект: " " Разработка ПСД на капитальный ремонт дворовых территорий " пр.Достык 44 г.Алматы."	Стадия	Лист	Листов
							5	1
Глав.геодез.		Абдрахманов Е.Н.		15.07.24	Топографическая съемка Масштаб 1:500	ТОО «Жаңа құрылыс Групп»		
Исполнил		Абдрахманов Е.Н.		15.07.24				
Обработал		Абдрахманов Е.Н.		15.07.24				

Взамен инв.№

Подпись и дата

Инв.№ подл.

Формат А3

План благоустройства территории

2

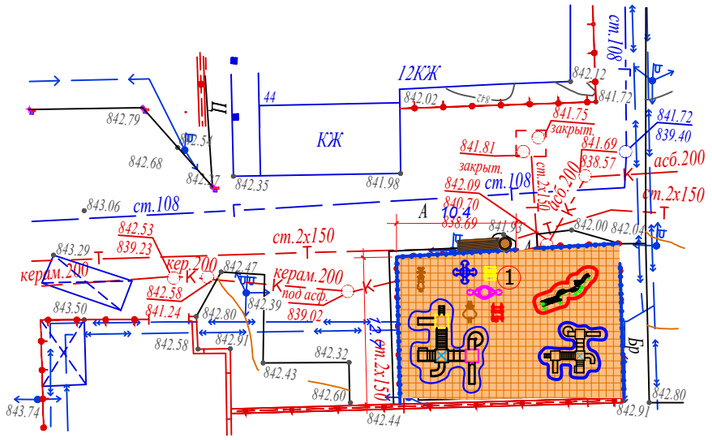

Ведомость жилых и общественных Площадки

Номер на плане	Наименование и обозначение	Этажность	Количество			Площадь, м²				Строительный объем, м³	
			зданий	квартир		застройки		общая нормируемая			
				здания	всего	здания	всего	здания	всего	здания	всего
	Площадки										
1	Детский спортивный комплекс	-	-	-	-	-	-	-	-	-	-

ВЕДОМОСТЬ МАЛЫХ АРХИТЕКТУРНЫХ ФОРМ

Детские игровые площадки

усл. обозн.	Обозначение	Наименование	Ед.изм.	Кол.	Примечание
	8601-0302-0515	Скамья со спинкой	шт.	1	
	8601-0303-0403	Урна, модель У-2	шт.	1	
	8601-0602-0502 -	Ограждение газонов "Классик" с 1 столбом	м.п.	32	
	8601-0113-0111	Детский игровой комплекс (4,731 м х 2,895 м х 3,353 м) ,	шт.	1	
	8601-0104-0508 -	Качалка на пружине "Осьминог"	шт.	1	
	8601-0104-0510 -	Качалка на пружине "Вертолетик"	шт.	1	
	8601-0104-0512 -	Качалка на пружине "Самолет"	шт.	1	
	8601-0104-0511 -	Качалка на пружине "Кабриолет"	шт.	1	
	8601-0104-0516 -	Качалка на пружине "Крокодил"	шт.	1	
	8601-0113-0101 -	Детский игровой комплекс (2,980 м х 2,925 м х 2,600 м)	шт.	1	
	8601-0301-0104 -	Столик "Солнышко"	шт.	1	

Резиновая покрытия

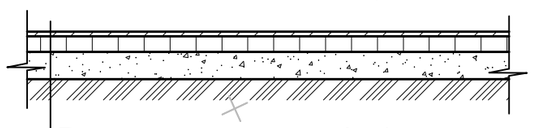

Резиновая покрытия h=1см
Мелкозернистый асфальтобетон
по СТ РК 1225-2003 h=7см
Песчано-гравийная смесь
по СТ РК 1549-2006 h=7см

Взамен инв.№

Подпись и дата.

Инв.№ подл.

Разработка ПСД на капитальный ремонт
60 дворовых территорий Медеуского района г. Алматы

Изм.	Кол.	Лист. Nодок	Подпись	Дата	Объект: " " Разработка ПСД на капитальный ремонт дворовых территорий " пр.Достык 44 г.Алматы."	Стадия	Лист	Листов
							6	1
Глав.геодез.		Абдрахманов Е.Н.		15.07.24	Топографическая съемка Масштаб 1:500	ТОО «Жаңа құрылыс Групп»		
Исполнил		Абдрахманов Е.Н.		15.07.24				
Обработал		Абдрахманов Е.Н.		15.07.24				

Формат А3

Генплан

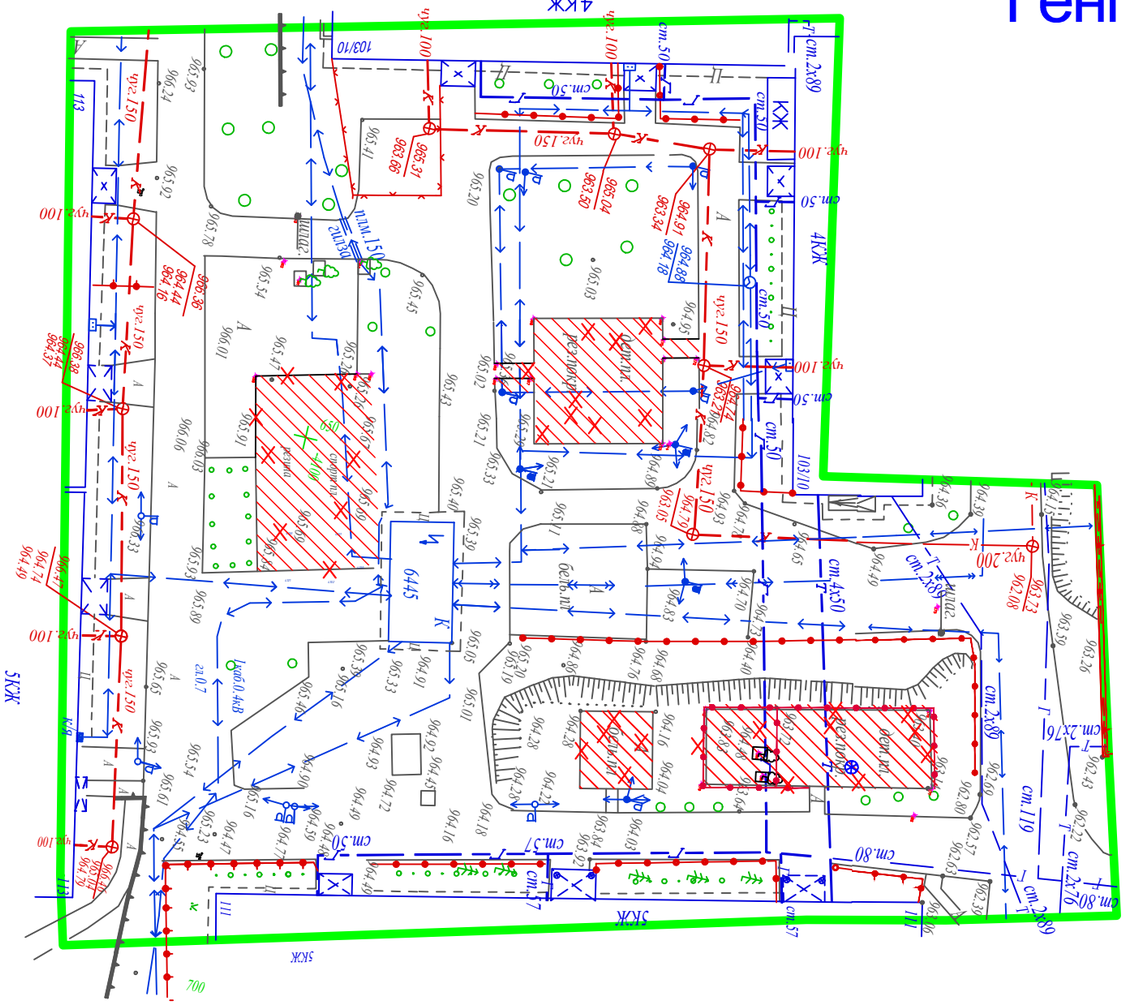

Ведомость объемов работа по демонтажу покрытии тротуаров, дорог и площадок

Тип	Обозначение	Наименование	Площадь м²	Бордюр		Примечание
				Тип	Кол. пм.	
1		*покрытие спортивный площадка Ризиновая покрытия тип 3*	301			
2						
3						

Ведомость объёмов работ по демонтажу МАФ

Поз.	Обозначение	Наименование	Кол.	Примечание
1	2	3	4	5
А	по прайс листам	Скамейка	6	
Б	по прайс листам	Урна для мусора	6	
В	Укр.рас 86–010104–0205	Качели	4	
Г	Укр.рас 86–010102–0107	Горка	4	
Д	Укр.рас 86–010104–0109	Качалка "Балансир"	2	
Е	Укр.рас 86–010109–0305	Песочница грибочек	4	
Ж	Укр.рас 86–010101–0104	Карусель	2	

Резиновая покрытия

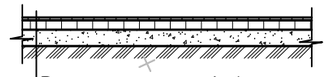

Резиновая покрытия h=1см
Мелкозернистый асфальтобетон по СТ РК 1225-2003 h=7см
Песчано-гравийная смесь по СТ РК 1549-2006 h=7см

УСЛОВНЫЕ ОБОЗНАЧЕНИЯ

X X X

Изм.	Кол.	Лист. Nодок.	Подпись	Дата	Разработка ПСД на капитальный ремонт 60 дворовых территорий Медеуского района г. Алматы			
					Объект: " " Разработка ПСД на капитальный ремонт дворовых территорий " ул.Кажымукана8,10,пр.Достык105/2.ул.Кажымукана6. пр.Достык107,107/1.пр.Достык107/2 пр.Достык103/17а пр.Достык 113 г.Алматы ."	Стадия	Лист	Листов
							7	1
ГИП.		Абдрахманов Е.Н.		15.07.24	Генплан	ТОО «Жаңа құрылыс Групп»		
Исполнил		Абдрахманов Е.Н.		15.07.24	Масштаб 1:500			
Обработал		Абдрахманов Е.Н.		15.07.24				

Взамен инв.№ | Подпись и дата | Инв.№ подл.

План проездов, тротуаров, дорожек и площадок. М1:500

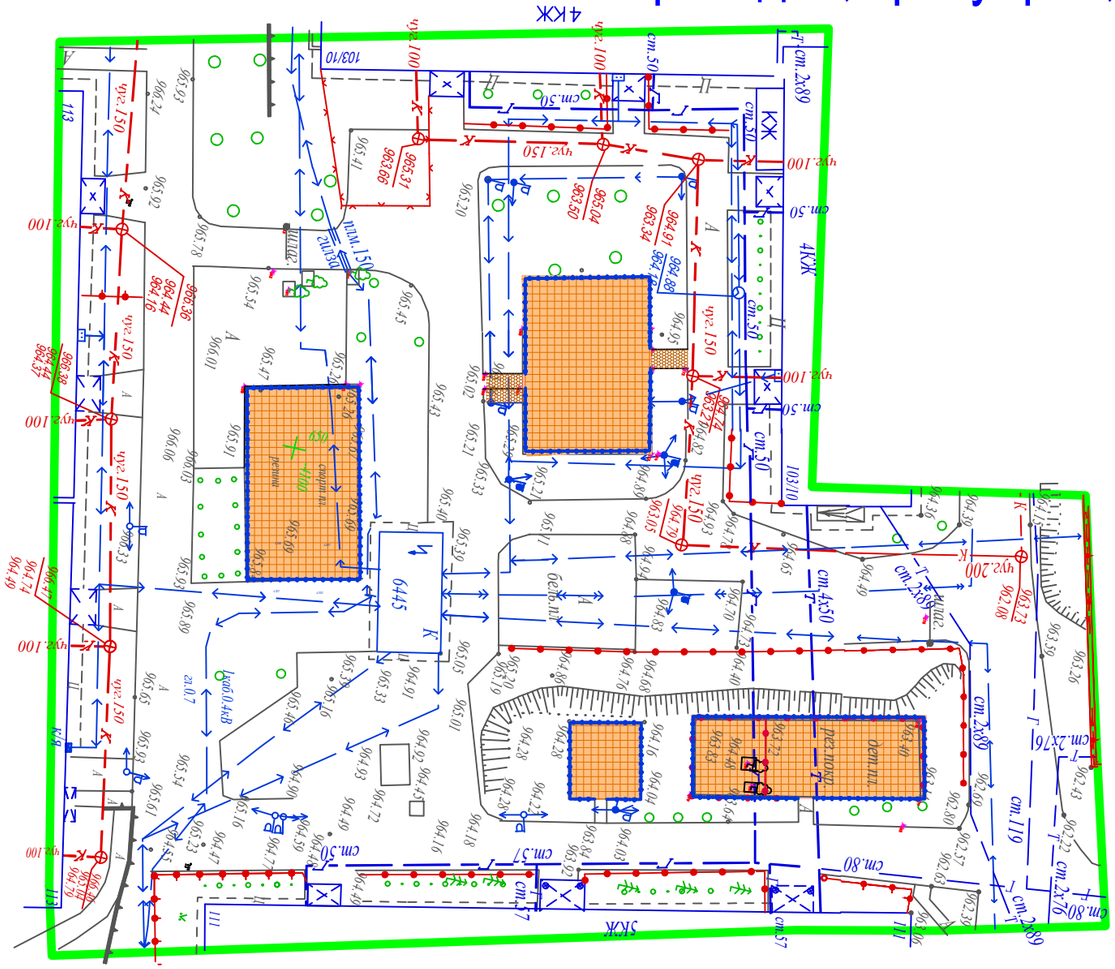

Ведомость жилых и общественных Площадки

Номер на плане	Наименование и обозначение	Этажность	Количество			Площадь, м²				Строительный объем, м³	
			зданий	квартир		застройки		общая нормируемая			
				здания	всего	здания	всего	здания	всего	здания	всего
	Площадки										
1	Детский спортивный комплекс	-	-	-	-	-	-	-	-	-	-
2	Детские игровые площадки	-	-	-	-	-	-	-	-	-	-

Ведомость покрытии тротуаров, дорог и площадок

Тип	Обозначение	Наименование	Площадь м²	Бордюр		Примечание
				Тип	Кол. пм.	
1		покрытие спортивный площадка Ризиновая покрытия тип 3	125			
2						

Резиновая покрытия

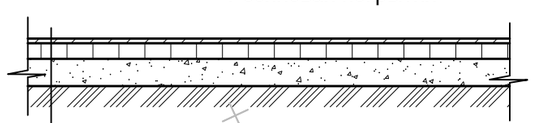

Резиновая покрытия h=1см
Мелкозернистый асфальтобетон
по СТ РК 1225-2003 h=7см
Песчано-гравийная смесь
по СТ РК 1549-2006 h=7см

Взамен инв.№

Подпись и дата.

Инв.№ подл.

					Разработка ПСД на капитальный ремонт 60 дворовых территорий Медеуского района г. Алматы			
Изм.	Кол.	Лист. Nодок.	Подпись	Дата	Обьект: " " Разработка ПСД на капитальный ремонт дворовых территорий " ул.Кажымукана8,10,пр.Достык105/2,ул.Кажымукана6. пр.Достык107,107/1,пр.Достык107/2 пр.Достык103/17а пр.Достык 113 г.Алматы ."	Стадия	Лист	Листов
							8	1
ГИП.		Абдрахманов Е.Н.		15.07.24	Генплан			
Исполнил		Абдрахманов Е.Н.		15.07.24	Масштаб 1:500	ТОО «Жаңа құрылыс Групп»		
Обработал		Абдрахманов Е.Н.		15.07.24				

План благоустройства территории

ВЕДОМОСТЬ МАЛЫХ АРХИТЕКТУРНЫХ ФОРМ

Детские игровые площадки

усл. обозн.	Обозначение	Наименование	Ед.изм.	Кол.	Примечание
	8601-0302-0515	Скамья со спинкой	шт.	5	
	8601-0303-0403	Урна, модель У-2	шт.	4	
	8601-0602-0502 -	Ограждение газонов "Классик" с 1 столбом	м.п.	92	
	8601-0113-0111	Детский игровой комплекс (4,731 м x 2,895 м x 3,353 м) ,	шт.	1	
	8601-0113-0101 -	Детский игровой комплекс (2,980 м x 2,925 м x 2,600 м)	шт.	1	
	8601-0301-0104 -	Столик "Солнышко"	шт.	1	
	8601-0104-0508 -	Качалка на пружине "Осьминог"	шт.	1	
	8601-0104-0510 -	Качалка на пружине "Вертолетик"	шт.	1	
	8601-0104-0512 -	Качалка на пружине "Самолет"	шт.	1	
	8601-0104-0511 -	Качалка на пружине "Кабриолет"	шт.	1	
	8601-0104-0516 -	Качалка на пружине "Крокодил"	шт.	1	

ВЕДОМОСТЬ МАЛЫХ АРХИТЕКТУРНЫХ ФОРМ

Детский спортивный комплекс

усл. обозн.	Обозначение	Наименование	Ед.изм.	Кол.	Примечание
	8601-0302-0515	Тренажерный комплекс комбинированный	шт.	5	
	8601-0213-0201 -	Брусья параллельные, при высоте -1,7 м	шт.	4	
	8601-0602-0403	Тренажер "Штурвал и степ"	м.п.	92	
	8601-0216-0112	Тренажер "Наездник"	шт.	1	
	8601-0216-0110	Тренажер "Велотренажер и степ"			
	8601-0216-0106 -	Тренажер "Лыжный ход"			
	8601-0213-0102 -	Брусья-лабиринт, марка 2			
	8601-0216-0101 -	Тренажер "Жим ногами"			
	8601-0104-0512 -	Качалка на пружине "Самолет"			
	8601-0215-0101	Вышка судейская (2,26x1,0x0,68)			

ВЕДОМОСТЬ ДОРОЖНОЙ РАЗМЕТКИ

усл. обозн.	Обозначение	Наименование	Ед.изм.	Кол.	Примечание
	Индивидуальное изготовление Эмаль СТ РК ГОСТ Р 51691-2003 ПФ-115	Разметка горизонтальная (цв.белый) для спорт.площадок (краска)	м2	150.0	Деталь 35
Разметка для игр "классики" (краска)					
	Индивидуальное изготовление	**Разметка (цвет - красный)**	м2	6.3	Деталь 38

Изм.	Кол.	Лист.	Nодок.	Подпись	Дата				
						Разработка ПСД на капитальный ремонт 60 дворовых территорий Медеуского района г. Алматы			
						Объект: " " Разработка ПСД на капитальный ремонт дворовых территорий " ул.Кажымукана8,10,пр.Достык105/2,ул.Кажымукана6, пр.Достык107,107/1,пр.Достык107/2 пр.Достык103/17а пр.Достык 113 г.Алматы."	Стадия	Лист	Листов
								9	1
ГИП.		Абдрахманов Е.Н.			15.07.24	План благоустройства территории Масштаб 1:500	ТОО «Жаңа құрылыс Групп»		
Исполнил		Абдрахманов Е.Н.			15.07.24				
Обработал		Абдрахманов Е.Н.			15.07.24				

Взамен инв.№

Подпись и дата.

Инв.№ подл.

Генплан

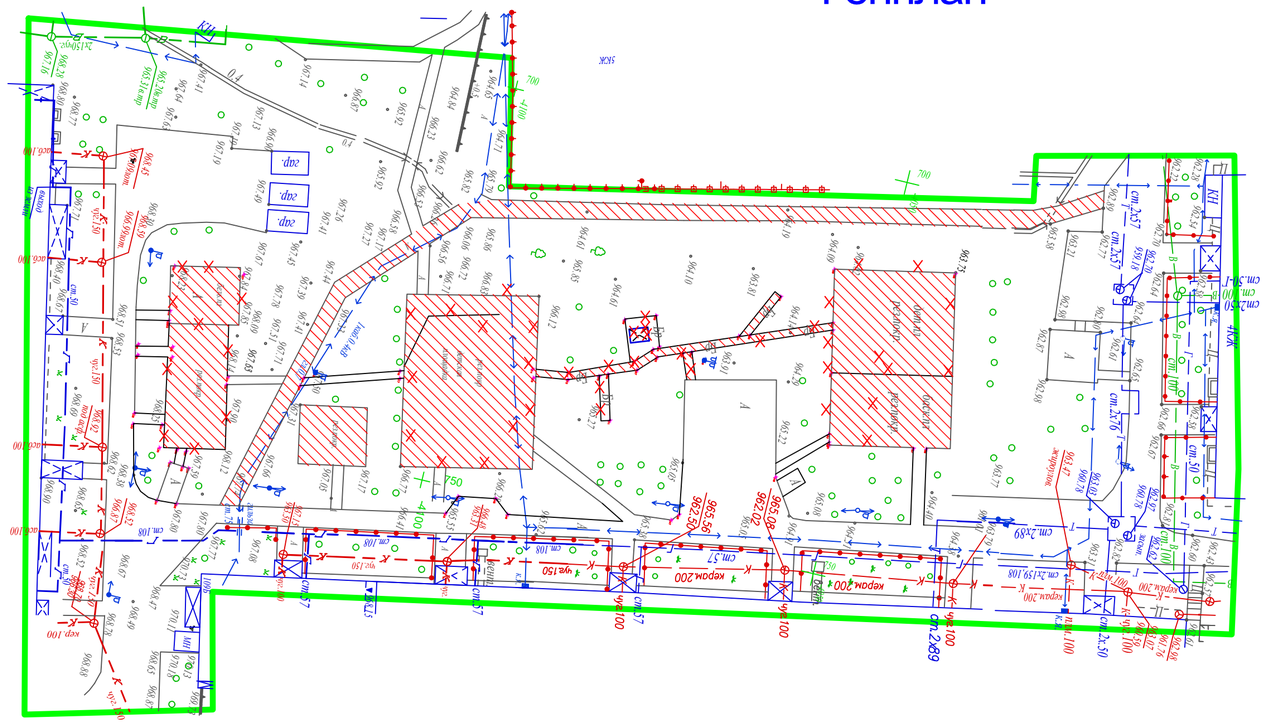

Ведомость объёмов работ по демонтажу МАФ

Поз.	Обозначение	Наименование	Кол.	Примечание
1	2	3	4	5
А		Скамейка	22	
Б		Урна для мусора	14	
В	Укр.рас 86–010104–0205	Качели	4	
Г	Укр.рас 86–010102–0107	Горка	4	
Д	Укр.рас 86–010104–0109	Качалка "Балансир"	2	
Е	Укр.рас 86–010109–0305	Песочница грибочек	4	
Ж	Укр.рас 86–010101–0104	Карусель	2	
И	Укр.рас 86–010103–0306	Лазалка Жираф	2	
К	Укр.рас 86–010201–0106	Гимнастический комплекс	4	
Л	Укр.рас 86–010204–0202	Шведская стенка	4	
О	Укр.рас 86–010213–0201	Брусья	2	
П	Укр.рас 86–010202–0104	Турник разновысокий	2	
Р	Укр.рас 86–010103–0201	Лесница – Лиана	2	
С	Укр.рас 86–010203–0104	Рукаход	3	
С	Укр.рас 86–010203–0104	Уличный освещения	1	
С	Укр.рас 86–010203–0104	Рукаход	3	
С	Укр.рас 86–010203–0104	Рукаход	3	

Ведомость объемов работа по демонтажу покрытии тротуаров, дорог и площадок

Тип	Обозначение	Наименование	Площадь м²	Бордюр		Примечание
				Тип	Кол. пм.	
1		Асфальтобетонное покрытие проездов (в	425	Бр 100.30.15	12	
2		покрытие спортивный площадка Ризиновая покрытия тип 3	1245			
3		брусчатка	301	Бр 100.20.15		

Резиновая покрытия

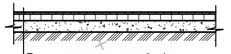

Резиновая покрытия h=1см
Мелкозернистый асфальтобетон
по СТ РК 1225-2003 h=7см
Песчано-гравийная смесь
по СТ РК 1549-2006 h=7см

УСЛОВНЫЕ ОБОЗНАЧЕНИЯ

Изм.	Кол.	Лист. Nодок	Подпись	Дата	Разработка ПСД на капитальный ремонт 60 дворовых территорий Медеуского района г. Алматы	Стадия	Лист	Листов
					Объект: " " Разработка ПСД на капитальный ремонт дворовых территорий " ул.Кажымукана8,10,пр.Достык105/2,ул.Кажымукана6, пр.Достык107,107/1,пр.Достык107/2 пр.Достык103/17а пр.Достык 113 г.Алматы ."		10	1
ГИП.		Абдрахманов Е.Н.		15.07.24	Генплан	ТОО «Жаңа құрылыс Групп»		
Исполнил		Абдрахманов Е.Н.		15.07.24	Масштаб 1:500			
Обработал		Абдрахманов Е.Н.		15.07.24				

Взамен инв.№

Подпись и дата.

Инв.№ подп.

План проездов, тротуаров, дорожек и площадок. М1:500

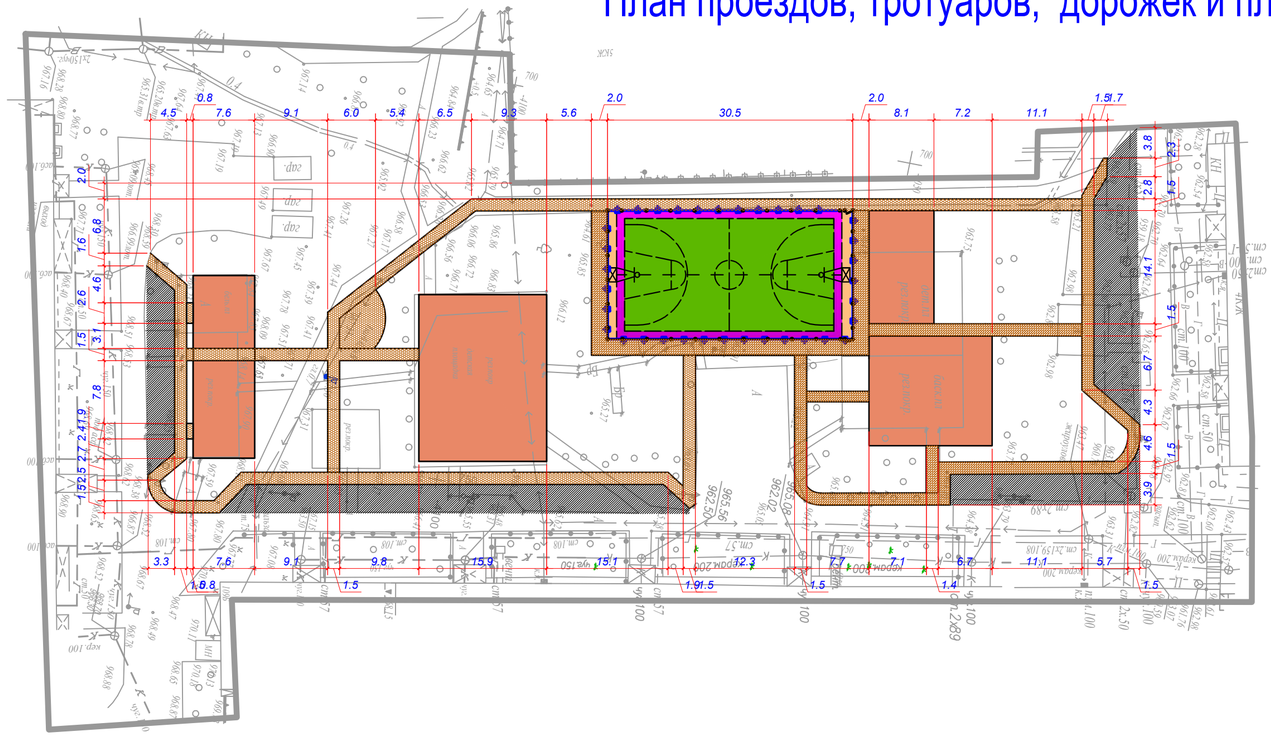

Ведомость покрытии тротуаров, дорог и площадок

Тип	Обозначение	Наименование	Площадь м²	Бордюр		Примечание
				Тип	Кол. пм.	
1		Асфальтобетонное покрытие проездов (в том числе вне границы 120 м²)	625	Бр 100.30.15	178	
2		Мощение тротуарной плиткой	1005	Бр 100.20.8	685	
3		*покрытие спортивный площадка Ризиновая покрытия тип 3*	816			
4						

Резиновая покрытия

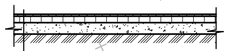

Резиновая покрытия h=1см
Мелкозернистый асфальтобетон по СТ РК 1225-2003 h=7см
Песчано-гравийная смесь по СТ РК 1549-2006 h=7см

Взамен инв.№

Подпись и дата.

Инв.№ подл.

					Разработка ПСД на капитальный ремонт 60 дворовых территорий Медеуского района г. Алматы			
Изм.	*Кол.*	*Лист. №док.*	*Подпись*	*Дата*	*Обьект: " " Разработка ПСД на капитальный ремонт дворовых территорий " ул.Кажымуканав8,10,пр.Достык105/2,ул.Кажымуканав6, пр.Достык107,107/1,пр.Достык107/2 пр.Достык103/17а пр.Достык 113 г.Алматы ."*	*Стадия*	*Лист*	*Листов*
							11	*1*
ГИП.		*Абдрахманов Е.Н.*		*15.07.24*	*Генплан*			
Исполнил		*Абдрахманов Е.Н.*		*15.07.24*				
Обработал		*Абдрахманов Е.Н.*		*15.07.24*	*Масштаб 1:500*			

План благоустройства территории

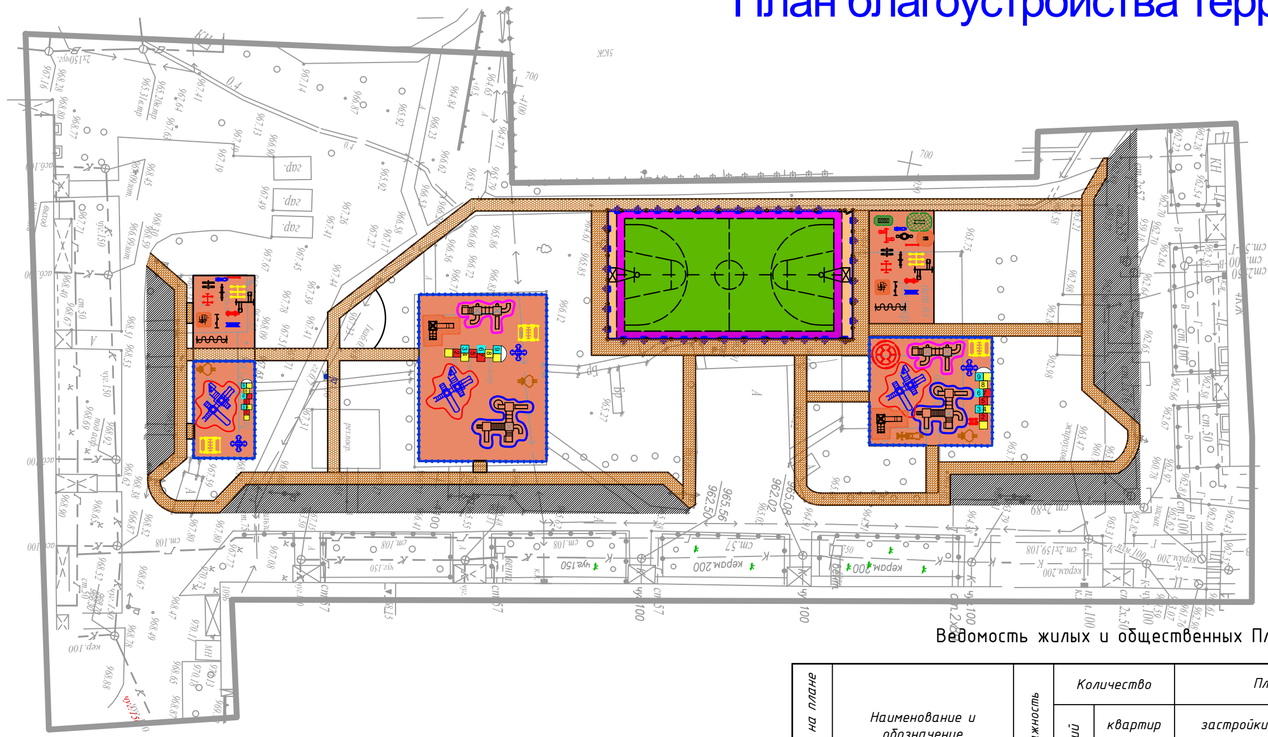

Ведомость жилых и общественных Площадки

Номер на плане	Наименование и обозначение	Этажность	Количество			Площадь, м²				Строительный объем, м³	
			зданий	квартир		застройки		общая нормируемая			
				здания	всего	здания	всего	здания	всего	здания	всего
	Площадки										
1	Детский спортивный комплекс	-	-	-	-	-	-	-	-	-	-
2	Детские игровые площадки	-	-	-	-	-	-	-	-	-	-
2	Баскетбольный площадка	-	-	-	-	-	-	-	-	-	-

ВЕДОМОСТЬ ДОРОЖНОЙ РАЗМЕТКИ

усл. обозн.	Обозначение	Наименование	Ед.изм.	Кол.	Примечание
	Индивидуальное изготовление Эмаль СТ РК ГОСТ Р 51691-2003 ПФ-115	Разметка горизонтальная (цв.белый) для спорт.площадок (краска)	м2	150.0	Деталь 35
	Разметка для игр "классики" (краска)				
	Индивидуальное изготовление	**Разметка (цвет - красный)**	м2	6.3	Деталь 38

ВЕДОМОСТЬ МАЛЫХ АРХИТЕКТУРНЫХ ФОРМ

Детские игровые площадки

усл. обозн.	Обозначение	Наименование	Ед.изм.	Кол.	Примечание
	8601-0302-0515	Скамья со спинкой	шт.	5	
	8601-0303-0403	Урна, модель У-2	шт.	4	
	8601-0602-0502 -	Ограждение газонов "Классик" с 1 столбом	м.п.	352	
	8601-0113-0111	Детский игровой комплекс (4,731 м х 2,895 м х 3,353 м) ,	шт.	3	
	8601-0113-0101 -	Детский игровой комплекс (2,980 м х 2,925 м х 2,600 м)	шт.	2	
	8601-0301-0104 -	Столик "Солнышко"	шт.	2	
	8601-0104-0508 -	Качалка на пружине "Осьминог"	шт.	2	
	8601-0104-0510 -	Качалка на пружине "Вертолетик"	шт.	2	
	8601-0104-0512 -	Качалка на пружине "Самолет"	шт.	2	
	8601-0104-0511 -	Качалка на пружине "Кабриолет"	шт.	2	
	8601-0104-0516 -	Качалка на пружине "Крокодил"	шт.	2	
	8601-0104-0516 -	Качалка на пружине "Крокодил"	шт.	2	

Детский спортивный комплекс

усл. обозн.	Обозначение	Наименование	Ед.изм.	Кол.	Примечание
	8601-0302-0515	Тренажерный комплекс комбинированный	шт.	2	
	8601-0213-0201 -	Брусья параллельные, при высоте -1,7 м	шт.	2	
	8601-0602-0403	Тренажер "Штурвал и степ"	шт.	2	
	8601-0216-0112	Тренажер "Наездник"	шт.	2	
	8601-0216-0110	Тренажер "Велотренажер и степ"	шт.	2	
	8601-0216-0106 -	Тренажер "Лыжный ход"	шт.	2	
	8601-0213-0102 -	Брусья-лабиринт, марка 2	шт.	2	
	8601-0216-0101 -	Тренажер "Жим ногами"	шт.	2	
	8601-0104-0512 -	Качалка на пружине "Самолет"	шт.	2	
	8601-0215-0101	Вышка судейская (2,26x1,0x0,68)	шт.	2	

Взамен инв.№

Подпись и дата

Инв.№ подл.

Разработка ПСД на капитальный ремонт 60 дворовых территорий Медеуского района г. Алматы

Изм.	Кол.	Лист.	Nодок.	Подпись	Дата

Объект: " " Разработка ПСД на капитальный ремонт дворовых территорий " ул.Кажымукана8,10,пр.Достык105/2,ул.Кажымукана6, пр.Достык107,107/1,пр.Достык107/2 пр.Достык103/17а пр.Достык 113 г.Алматы ."

Стадия	Лист	Листов
	12	1

ГИП.	Абдрахманов Е.Н.	15.07.24	Генплан
Исполнил	Абдрахманов Е.Н.	15.07.24	Масштаб 1:500
Обработал	Абдрахманов Е.Н.	15.07.24	

ТОО «Жаңа құрылыс Групп»

Генплан

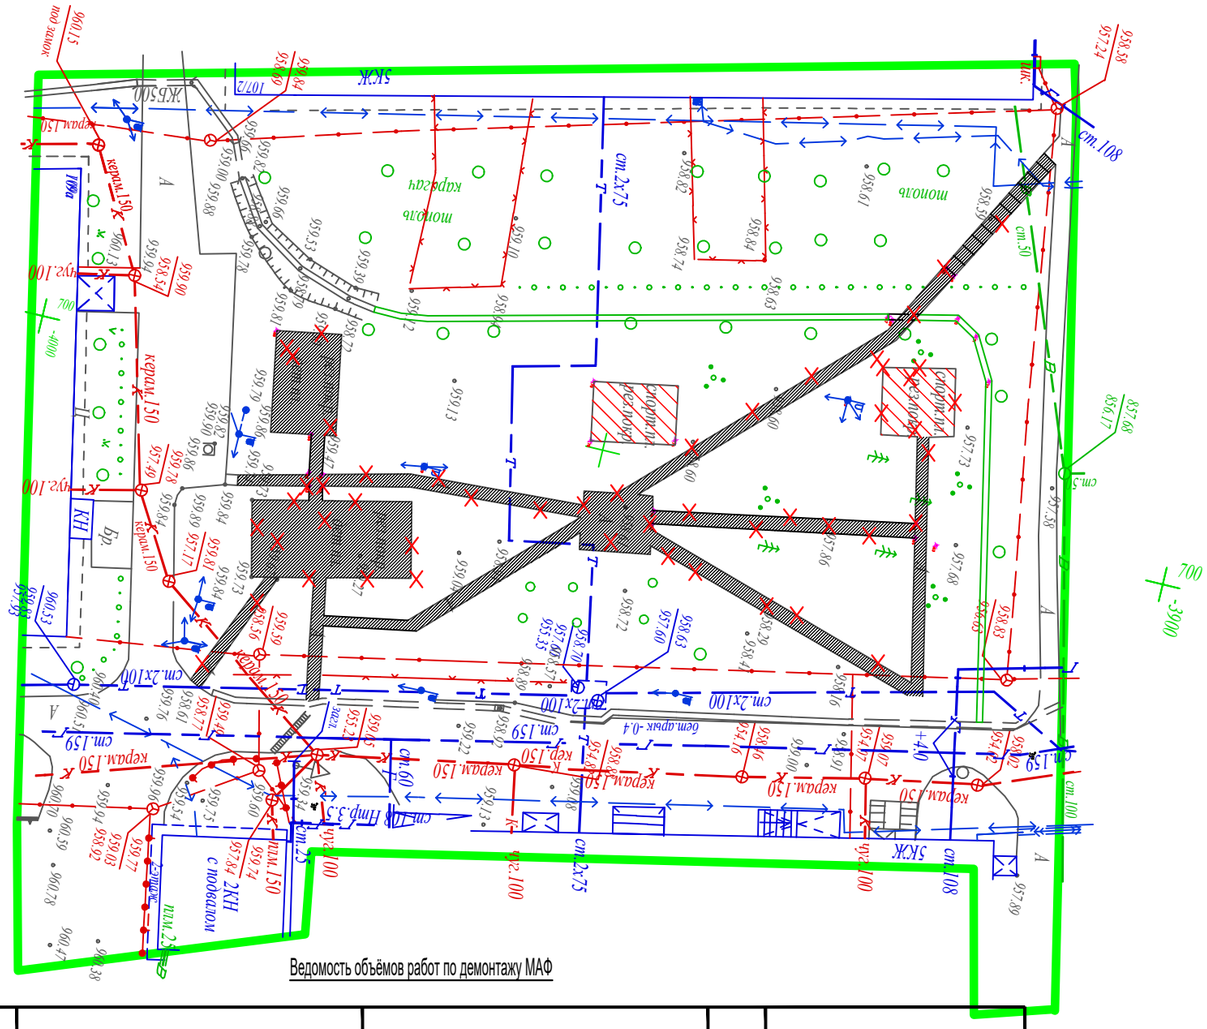

Ведомость объёмов работ по демонтажу МАФ

Поз.	Обозначение	Наименование	Кол.	Примечание
1	2	3	4	5
А	по прайс листам	Скамейка	4	
Б	по прайс листам	Урна для мусора	4	
В	Укр.рас 86-010104-0205	Качели	4	
Г	Укр.рас 86-010102-0107	Горка	4	
Д	Укр.рас 86-010104-0109	Качалка "Балансир"	2	
Е	Укр.рас 86-010109-0305	Песочница грибочек	4	
Ж	Укр.рас 86-010101-0104	Карусель	2	

Ведомость объемов работа по демонтажу покрытии тротуаров, дорог и площадок

Тип	Обозначение	Наименование	Площадь м²	Бордюр		Примечание
				Тип	Кол. пм.	
1		Асфальтобетонное покрытие проездов (в том числе вне границы 120 м²)	352	Бр 100.20.15	12	
2		*покрытие спортивный площадка Ризиновая покрытия тип 3*	65			
3						

Резиновая покрытия

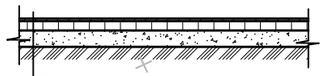

Резиновая покрытия h=1см
Мелкозернистый асфальтобетон
по СТ РК 1225-2003 h=7см
Песчано-гравийная смесь
по СТ РК 1549-2006 h=7см

УСЛОВНЫЕ ОБОЗНАЧЕНИЯ

X X X

					Разработка ПСД на капитальный ремонт 60 дворовых территорий Медеуского района г. Алматы			
Изм.	*Кол.*	*Лист. Nодок*	*Подпись*	*Дата*	*Обьект: " " Разработка ПСД на капитальный ремонт дворовых территорий " ул.Кажымукана8,10,пр.Достык105/2,ул.Кажымукана6. пр.Достык107,107/1.пр.Достык107/2 пр.Достык103/17а пр.Достык 113 г.Алматы ."*	*Стадия*	*Лист*	*Листов*
							13	1
ГИП.		*Абдрахманов Е.Н.*		*15.07.24*	*План благоустройства территории*	*ТОО «Жаңа құрылыс Групп»*		
Исполнил		*Абдрахманов Е.Н.*		*15.07.24*	*Масштаб 1:500*			
Обработал		*Абдрахманов Е.Н.*		*15.07.24*				

Взамен инв.№ | Подпись и дата | Инв.№ подл.

План проездов, тротуаров, дорожек и площадок. М1:500

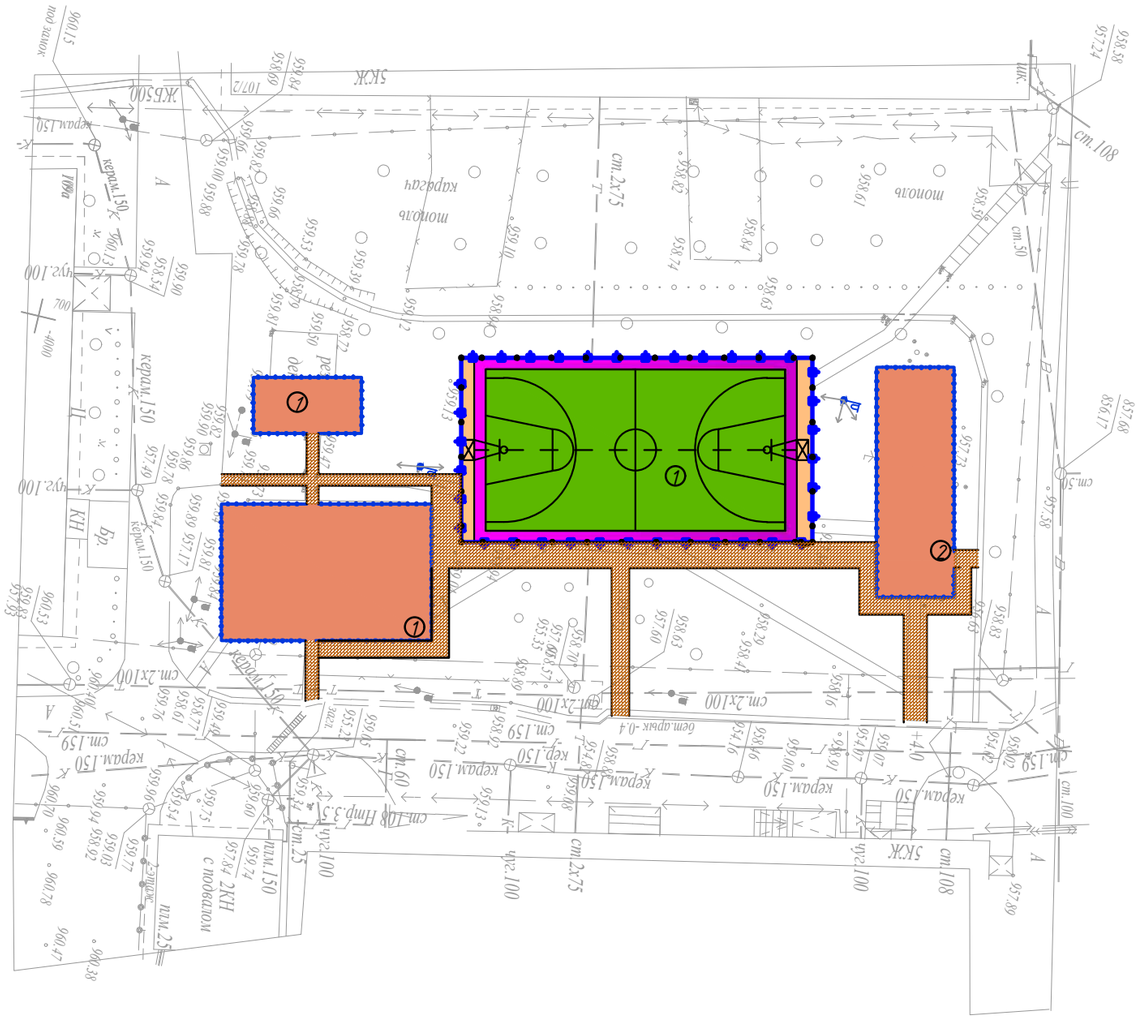

Ведомость жилых и общественных Площадки

Номер на плане	Наименование и обозначение	Этажность	Количество			Площадь, м²				Строительный объем, м³	
			зданий	квартир		застройки		общая нормируемая			
				здания	всего	здания	всего	здания	всего	здания	всего
	Площадки										
1	Детский спортивный комплекс	-	-	-	-	-	-	-	-	-	-
2	Детские игровые площадки	-	-	-	-	-	-	-	-	-	-
3	фут-баскетбольного площадка	-	-	-	-	-	-	-	-	-	-

Ведомость покрытии тротуаров, дорог и площадок

Тип	Обозначение	Наименование	Площадь м²	Бордюр		Примечание
				Тип	Кол. пм.	
1		Мощение тротуарной плиткой	220	Бр 100.20.8	105	
2		покрытие спортивный площадка Ризиновая покрытия тип 3	353			
3						
4						

Взамен инв.№

Подпись и дата.

Инв.№ подл.

Разработка ПСД на капитальный ремонт
60 дворовых территорий Медеуского района г. Алматы

Изм.	Кол.	Лист. Nодок.	Подпись	Дата	Обьект: " " Разработка ПСД на капитальный ремонт дворовых территорий " ул.Кажымукана8,10,пр.Достык105/2.ул.Кажымукана6. пр.Достык107,107/1.пр.Достык107/2 пр.Достык103/17а пр.Достык 113 г.Алматы ."	Стадия	Лист	Листов
							14	1
ГИП.		Абдрахманов Е.Н.		15.07.24	План благоустройства территории			
Исполнил		Абдрахманов Е.Н.		15.07.24	Масштаб 1:500			
Обработал		Абдрахманов Е.Н.		15.07.24		ТОО «Жаңа құрылыс Групп»		

План благоустройства территории

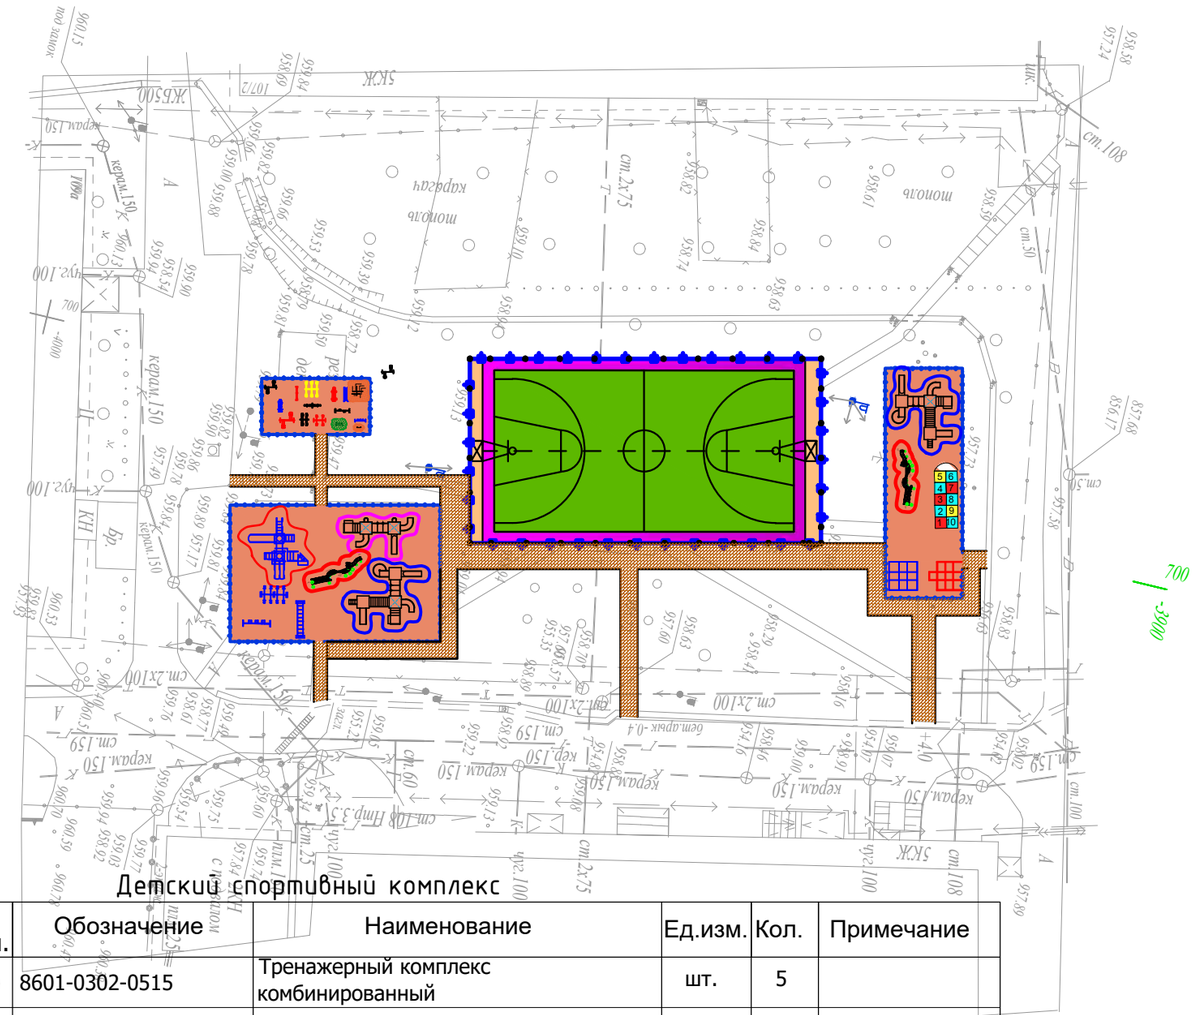

ВЕДОМОСТЬ МАЛЫХ АРХИТЕКТУРНЫХ ФОРМ

Детские игровые площадки

усл. обозн.	Обозначение	Наименование	Ед.изм.	Кол.	Примечание
	8601-0302-0515	Скамья со спинкой	шт.	5	
	8601-0303-0403	Урна, модель У-2	шт.	4	
	8601-0602-0602 -	Ограждение из панелей с прутками, и металлическими стойками, тип 3 D,	м.п.	92	
	8601-0113-0111	Детский игровой комплекс (4,731 м х 2,895 м х 3,353 м) ,	шт.	1	
	8601-0113-0101 -	Детский игровой комплекс (2,980 м х 2,925 м х 2,600 м)	шт.	1	
	8601-0301-0104 -	Столик "Солнышко"	шт.	1	
	8601-0104-0508 -	Качалка на пружине "Осьминог"	шт.	1	
	8601-0104-0510 -	Качалка на пружине "Вертолетик"	шт.	1	
	8601-0104-0512 -	Качалка на пружине "Самолет"	шт.	1	
	8601-0104-0511 -	Качалка на пружине "Кабриолет"	шт.	1	
	8601-0104-0516 -	Качалка на пружине "Крокодил"	шт.	1	
	8601-0201-0119	Спортивный комплекс (5,300 м х 3,030 м х 2,600 м)	шт.	1	
	8601-0201-0122 -	Гимнастический комплекс (для детей младших классов)	шт.	1	
	8601-0201-0122 -	Спортивный комплекс (2,334 м х 2,242 м х 2,300 м)			

ВЕДОМОСТЬ ДОРОЖНОЙ РАЗМЕТКИ

усл. обозн.	Обозначение	Наименование	Ед.изм.	Кол.	Примечание
	Индивидуальное изготовление Эмаль СТ РК ГОСТ Р 51691-2003 ПФ-115	Разметка горизонтальная (цв.белый) для спорт.площадок (краска)	м2	150.0	Деталь 35
Разметка для игр "классики" (краска)					
	Индивидуальное изготовление	**Разметка (цвет - красный)**	м2	6.3	Деталь 38

Детский спортивный комплекс

усл. обозн.	Обозначение	Наименование	Ед.изм.	Кол.	Примечание
	8601-0302-0515	Тренажерный комплекс комбинированный	шт.	5	
	8601-0213-0201 -	Брусья параллельные, при высоте -1,7 м	шт.	4	
	8601-0602-0403	Тренажер "Штурвал и степ"	м.п.	92	
	8601-0216-0112	Тренажер "Наездник"	шт.	1	
	8601-0216-0110	Тренажер "Велотренажер и степ"	шт.	1	
	8601-0216-0106 -	Тренажер "Лыжный ход"	шт.	1	
	8601-0213-0102 -	Брусья-лабиринт, марка 2	шт.	1	
	8601-0216-0101 -	Тренажер "Жим ногами"	шт.	1	
	8601-0104-0512 -	Качалка на пружине "Самолет"	шт.	1	
	8601-0215-0101	Вышка судейская (2,26x1,0x0,68)	шт.	1	

Разработка ПСД на капитальный ремонт 60 дворовых территорий Медеуского района г. Алматы

Изм.	Кол.	Лист. Nодок.	Подпись	Дата	Объект: " " Разработка ПСД на капитальный ремонт дворовых территорий " ул.Кажымукана8,10,пр.Достык105/2,ул.Кажымукана6. пр.Достык107,107/1,пр.Достык107/2 пр.Достык103/17а пр.Достык 113 г.Алматы ."	Стадия	Лист	Листов
							15	1
ГИП.		Абдрахманов Е.Н.		15.07.24	План благоустройства территории	ТОО «Жаңа құрылыс Групп»		
Исполнил		Абдрахманов Е.Н.		15.07.24	Масштаб 1:500			
Обработал		Абдрахманов Е.Н.		15.07.24				

Взамен инв.№

Подпись и дата.

Инв.№ подл.

Генплан

Ведомость объёмов работ по демонтажу МАФ

Поз.	Обозначение	Наименование	Кол.	Примечание
1	2	3	4	5
А	по прайс листам	Скамейка	6	
Б	по прайс листам	Урна для мусора	6	
В	Укр.рас 86–010104–0205	Качели	4	
Г	Укр.рас 86–010102–0107	Горка	4	
Д	Укр.рас 86–010104–0109	Качалка "Балансир"	2	
Е	Укр.рас 86–010109–0305	Песочница грибочек	4	
Ж	Укр.рас 86–010101–0104	Карусель	2	
Ж	Укр.рас 86–010101–0104	ограждения футбол поля h3 м	79	

Ведомость объемов работа по демонтажу покрытии тротуаров, дорог и площадок

Тип	Обозначение	Наименование	Площадь м²	Бордюр		Примечание
				Тип	Кол. пм.	
1		Асфальтобетонное покрытие проездов (в том числе вне границы 120 м²)	67	Бр 100.30.15	12	
2		*покрытие спортивный площадка Ризиновая покрытия тип 3*	968			
3						

Конструкция асфальтобетонного покрытия проездов
тип 1

Резиновая покрытия

Резиновая покрытия h=1см
Мелкозернистый асфальтобетон
по СТ РК 1225-2003 h=7см
Песчано-гравийная смесь
по СТ РК 1549-2006 h=7см

Мелкозернистый горячего плотного а/б тип А марки II на битуме демонтаж

Крупнозернистый горячего пористого а/б тип А марки II на битуме (1,5 кг на 1м2), по ГОСТ 9128-2013, E=1680 МПа h=0.06

ГПС, обогащенная содержанием зерен гравия до 25% фракции 10-20, М800 h=0.25

Уплотненный грунт

УСЛОВНЫЕ ОБОЗНАЧЕНИЯ

Изм.	Кол.	Лист.	Nодок.	Подпись	Дата			
						Разработка ПСД на капитальный ремонт 60 дворовых территорий Медеуского района г. Алматы		
						Обьект: " " Разработка ПСД на капитальный ремонт дворовых территорий " ул.Кажымукана8,10,пр.Достык105/2.ул.Кажымукана6. пр.Достык107,107/1.пр.Достык107/2 пр.Достык103/17а пр.Достык 113 г.Алматы ."	Стадия / Лист / Листов	
							16	1
ГИП.		Абдрахманов Е.Н.			15.07.24	Генплан Масштаб 1:500		
Исполнил		Абдрахманов Е.Н.			15.07.24			
Обработал		Абдрахманов Е.Н.			15.07.24			

Взамен инв.№ | Подпись и дата. | Инв.№ подл.

План проездов, тротуаров, дорожек и площадок. М1:500

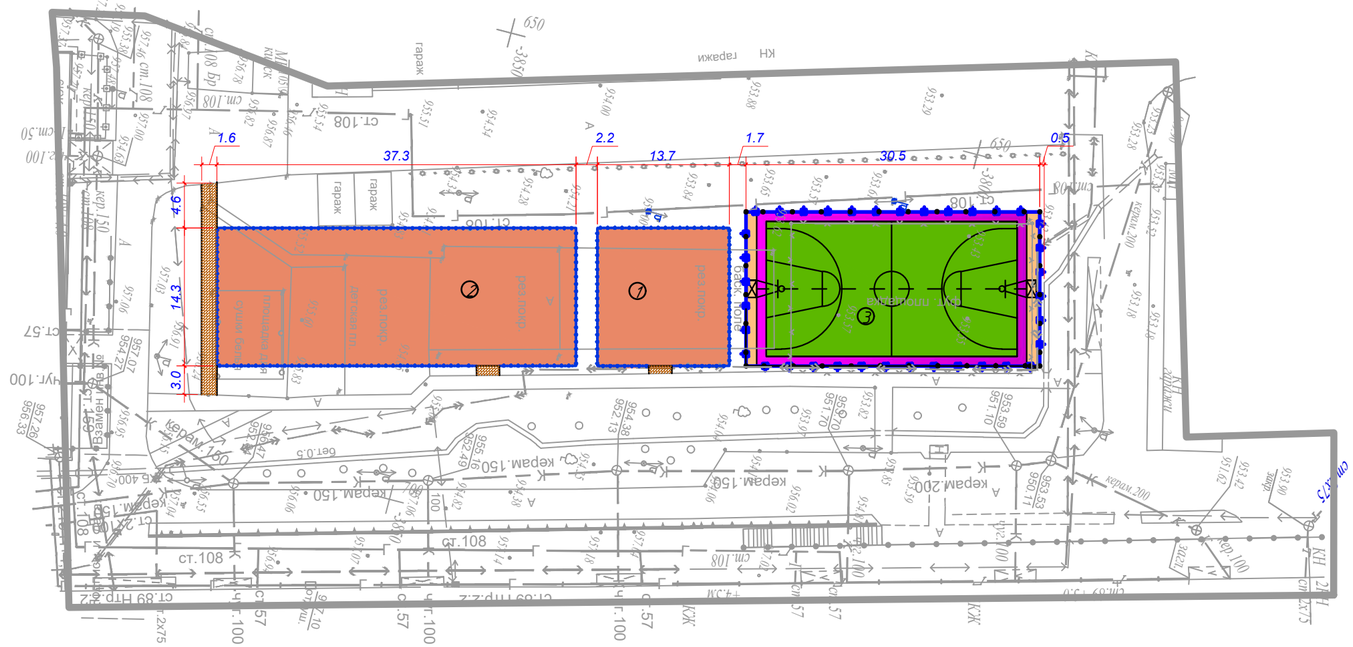

Ведомость жилых и общественных Площадки

Номер на плане	Наименование и обозначение	Этажность	Количество			Площадь, м²				Строительный объем, м³	
			зданий	квартир		застройки		общая нормируемая		здания	всего
				здания	всего	здания	всего	здания	всего		
	Площадки										
1	Детский спортивный комплекс	-	-	-	-	-	-	-	-	-	-
2	Детские игровые площадки	-	-	-	-	-	-	-	-	-	-
3	фут-баскетбольного площадка	-	-	-	-	-	-	-	-	-	-

Ведомость покрытии тротуаров, дорог и площадок

Тип	Обозначение	Наименование	Площадь м²	Бордюр		Примечание
				Тип	Кол. пм.	
1		Мощение тротуарной плиткой	25	Бр 100.20.8	105	
2		покрытие спортивный площадка Ризиновая покрытия тип 3	1109			
3						
4						

Резиновая покрытия

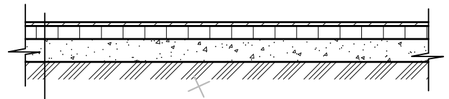

Резиновая покрытия h=1см
Мелкозернистый асфальтобетон
по СТ РК 1225-2003 h=7см
Песчано-гравийная смесь
по СТ РК 1549-2006 h=7см

Взамен инв.№

Подпись и дата.

Инв.№ подл.

Разработка ПСД на капитальный ремонт
60 дворовых территорий Медеуского района г. Алматы

Изм.	Кол.	Лист.	Nодок.	Подпись	Дата	Обьект: " " Разработка ПСД на капитальный ремонт дворовых территорий " ул.Кажымукана8,10,пр.Достык105/2,ул.Кажымукана6, пр.Достык107,107/1,пр.Достык107/2 пр.Достык103/17а пр.Достык 113 г.Алматы."	Стадия	Лист	Листов
								17	1
ГИП.		Абдрахманов Е.Н.			15.07.24	План проездов, тротуаров, дорожек и площадок. М1:500 Масштаб 1:500			
Исполнил		Абдрахманов Е.Н.			15.07.24				
Обработал		Абдрахманов Е.Н.			15.07.24				

План благоустройства территории

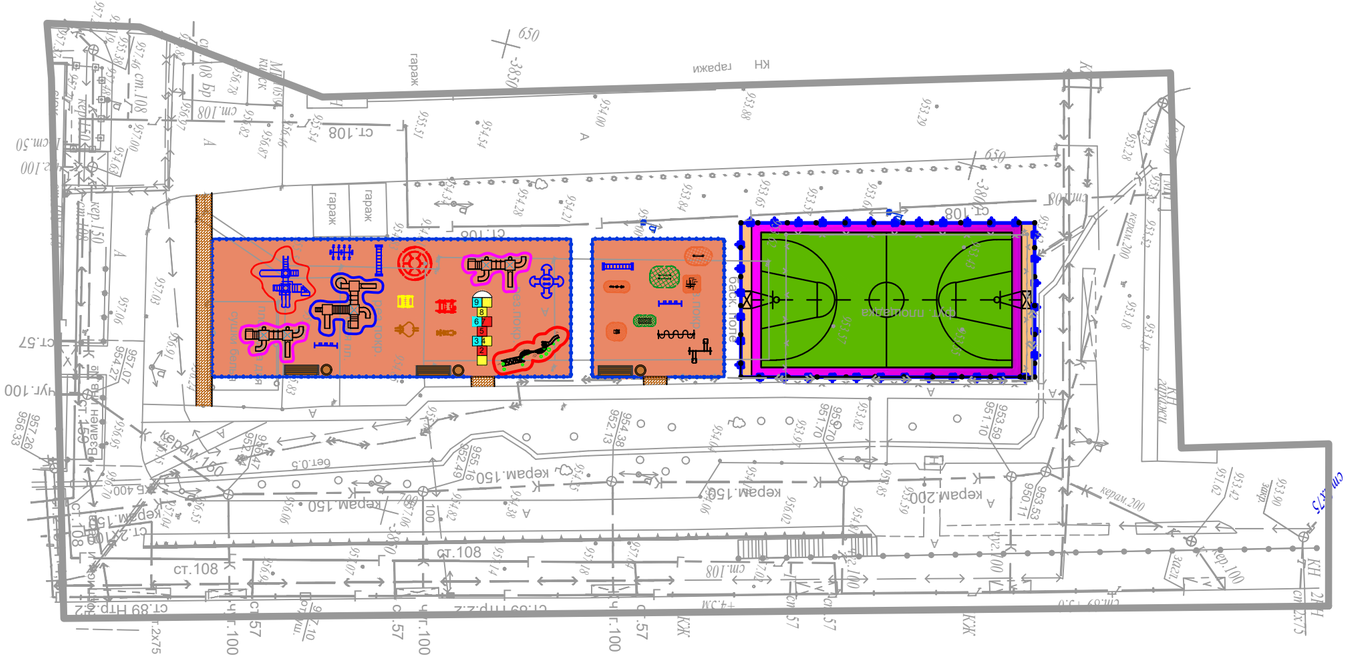

ВЕДОМОСТЬ МАЛЫХ АРХИТЕКТУРНЫХ ФОРМ

Детские игровые площадки

усл. обозн.	Обозначение	Наименование	Ед.изм.	Кол.	Примечание
	8601-0302-0515	Скамья со спинкой	шт.	5	
	8601-0303-0403	Урна, модель У-2	шт.	4	
	8601-0602-0502 -	Ограждение газонов "Классик" с 1 столбом	м.п.	92	
	8601-0113-0111	Детский игровой комплекс (4,731 м х 2,895 м х 3,353 м) ,	шт.	1	
	8601-0113-0101 -	Детский игровой комплекс (2,980 м х 2,925 м х 2,600 м)	шт.	1	
	8601-0301-0104 -	Столик "Солнышко"	шт.	1	
	8601-0104-0508 -	Качалка на пружине "Осьминог"	шт.	1	
	8601-0104-0510 -	Качалка на пружине "Вертолетик"	шт.	1	
	8601-0104-0512 -	Качалка на пружине "Самолет"	шт.	1	
	8601-0104-0511 -	Качалка на пружине "Кабриолет"	шт.	1	
	8601-0104-0516 -	Качалка на пружине "Крокодил"	шт.	1	

Детский спортивный комплекс

усл. обозн.	Обозначение	Наименование	Ед.изм.	Кол.	Примечание
	8601-0302-0515	Тренажерный комплекс комбинированный	шт.	5	
	8601-0213-0201 -	Брусья параллельные, при высоте -1,7 м	шт.	4	
	8601-0602-0403	Тренажер "Штурвал и степ"	м.п.	92	
	8601-0216-0112	Тренажер "Наездник"	шт.	1	
	8601-0216-0110	Тренажер "Велотренажер и степ"	шт.	1	
	8601-0216-0106 -	Тренажер "Лыжный ход"	шт.	1	
	8601-0213-0102 -	Брусья-лабиринт, марка 2	шт.	1	
	8601-0216-0101 -	Тренажер "Жим ногами"	шт.	1	
	8601-0104-0512 -	Качалка на пружине "Самолет"	шт.	1	
	8601-0215-0101	Вышка судейская (2,26х1,0х0,68)	шт.	1	

ВЕДОМОСТЬ ДОРОЖНОЙ РАЗМЕТКИ

усл. обозн.	Обозначение	Наименование	Ед.изм.	Кол.	Примечание
	Индивидуальное изготовление Эмаль СТ РК ГОСТ Р 51691-2003 ПФ-115	Разметка горизонтальная (цв.белый) для спорт.площадок (краска)	м2	150.0	Деталь 35
Разметка для игр "классики" (краска)					
	Индивидуальное изготовление	**Разметка (цвет - красный)**	м2	6.3	Деталь 38

Разработка ПСД на капитальный ремонт
60 дворовых территорий Медеуского района г. Алматы

Изм.	Кол.	Лист.	Nодок.	Подпись	Дата	Объект: " " Разработка ПСД на капитальный ремонт дворовых территорий " ул.Кажымукана8,10,пр.Достык105/2,ул.Кажымукана6, пр.Достык107,107/1,пр.Достык107/2 пр.Достык103/17а пр.Достык 113 г.Алматы ."	Стадия	Лист	Листов
								18	1
ГИП.		Абдрахманов Е.Н.			15.07.24	План благоустройства территории			
Исполнил		Абдрахманов Е.Н.			15.07.24	Масштаб 1:500			
Обработал		Абдрахманов Е.Н.			15.07.24				

Взамен инв.№

Подпись и дата

Инв.№ подл.

Генплан

Ведомость объемов работа по демонтажу покрытии тротуаров, дорог и площадок

Тип	Обозначение	Наименование	Площадь м²	Бордюр		Примечание
				Тип	Кол. пм.	
1		Асфальтобетонное покрытие проездов (в том числе вне границы 120 м²)	86	Бр 100.30.15	12	
2		*покрытие спортивный площадка Ризиновая покрытия тип 3*	633			

Ведомость объёмов работ по демонтажу МАФ

Поз.	Обозначение	Наименование	Кол.	Примечание
1	2	3	4	5
А	по прайс листам	Скамейка	6	
Б	по прайс листам	Урна для мусора	6	
В	Укр. рас 86–010104–0205	Качели	4	
Г	Укр. рас 86–010102–0107	Горка	4	
Д	Укр. рас 86–010104–0109	Качалка "Балансир"	2	
Е	Укр. рас 86–010109–0305	Песочница грибочек	4	
Ж	Укр. рас 86–010101–0104	Карусель	2	
Ж	Укр. рас 86–010101–0104	ограждения футбол поля h3 м	79	

Резиновая покрытия

Резиновая покрытия h=1см
Мелкозернистый асфальтобетон по СТ РК 1225-2003 h=7см
Песчано-гравийная смесь по СТ РК 1549-2006 h=7см

Разработка ПСД на капитальный ремонт 60 дворовых территорий Медеуского района г. Алматы

Изм.	Кол.	Лист. Nодок.	Подпись	Дата	Обьект: " " Разработка ПСД на капитальный ремонт дворовых территорий " ул.Кажымукана8,10,пр.Достык105/2.ул.Кажымукана6. пр.Достык107,107/1.пр.Достык107/2 пр.Достык103/17а пр.Достык 113 г.Алматы ."	Стадия	Лист	Листов
							19	1
ГИП.		Абдрахманов Е.Н.		15.07.24	Генплан Масштаб 1:500			
Исполнил		Абдрахманов Е.Н.		15.07.24				
Обработал		Абдрахманов Е.Н.		15.07.24				

Взамен инв.№
Подпись и дата.
Инв.№ подл.

План проездов, тротуаров, дорожек и площадок. М1:500

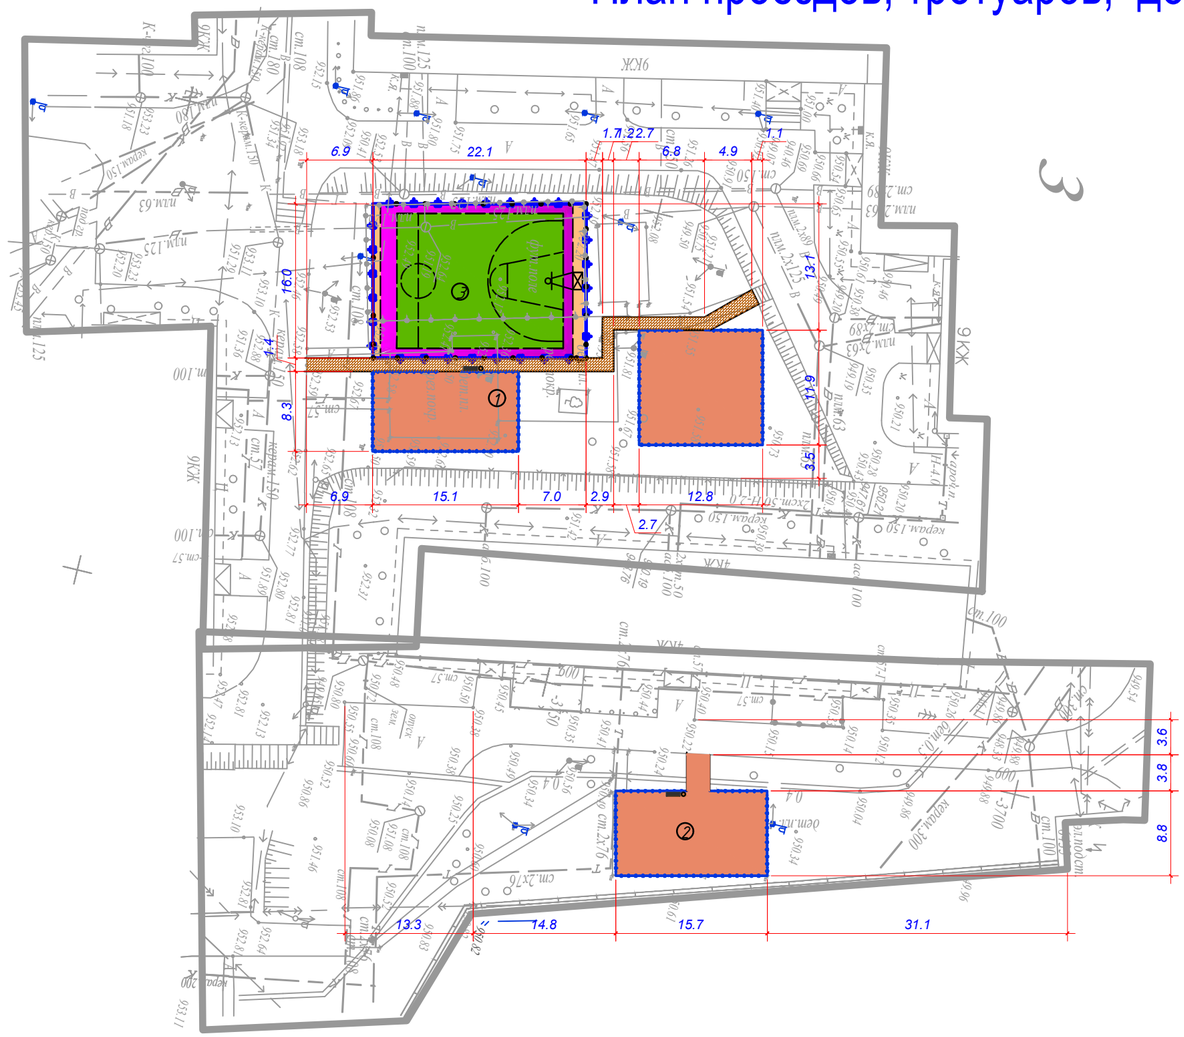

Ведомость жилых и общественных Площадки

Номер на плане	Наименование и обозначение	Этажность	Количество			Площадь, м²				Строительный объем, м³	
			зданий	квартир		застройки		общая нормируемая		здания	всего
				здания	всего	здания	всего	здания	всего		
	Площадки										
1	Детский спортивный комплекс	-	-	-	-	-	-	-	-	-	-
2	Детские игровые площадки	-	-	-	-	-	-	-	-	-	-
3	фут-баскетбольного площадка	-	-	-	-	-	-	-	-	-	-

Ведомость покрытии тротуаров, дорог и площадок

Тип	Обозначение	Наименование	Площадь м²	Бордюр		Примечание
				Тип	Кол. пм.	
1		Мощение тротуарной плиткой	25	Бр 100.20.8	105	
2		покрытие спортивный площадка Ризиновая покрытия тип 3	1109			
3						
4						

Резиновая покрытия

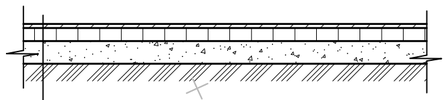

Резиновая покрытия h=1см
Мелкозернистый асфальтобетон
по СТ РК 1225-2003 h=7см
Песчано-гравийная смесь
по СТ РК 1549-2006 h=7см

Изм.	Кол.	Лист. Nодок.	Подпись	Дата
ГИП.		Абдрахманов Е.Н.		15.07.24
Исполнил		Абдрахманов Е.Н.		15.07.24
Обработал		Абдрахманов Е.Н.		15.07.24

Разработка ПСД на капитальный ремонт 60 дворовых территорий Медеуского района г. Алматы

Объект: " " Разработка ПСД на капитальный ремонт дворовых территорий " ул.Кажымукана8,10,пр.Достык105/2,ул.Кажымукана6, пр.Достык107,107/1,пр.Достык107/2 пр.Достык103/17а пр.Достык 113 г.Алматы."

Стадия	Лист	Листов
	20	1

План проездов, тротуаров, дорожек и площадок. М1:500

Взамен инв.№

Подпись и дата.

Инв.№ подл.

План благоустройства территории

ВЕДОМОСТЬ МАЛЫХ АРХИТЕКТУРНЫХ ФОРМ

Детские игровые площадки

усл. обозн.	Обозначение	Наименование	Ед.изм.	Кол.	Примечание
	8601-0302-0515	Скамья со спинкой	шт.	5	
	8601-0303-0403	Урна, модель У-2	шт.	4	
	8601-0602-0502 -	Ограждение газонов "Классик" с 1 столбом	м.п.	92	
	8601-0113-0111	Детский игровой комплекс (4,731 м х 2,895 м х 3,353 м) ,	шт.	1	
	8601-0113-0101 -	Детский игровой комплекс (2,980 м х 2,925 м х 2,600 м)	шт.	1	
	8601-0301-0104 -	Столик "Солнышко"	шт.	1	
	8601-0104-0508 -	Качалка на пружине "Осьминог"	шт.	1	
	8601-0104-0510 -	Качалка на пружине "Вертолетик"	шт.	1	
	8601-0104-0512 -	Качалка на пружине "Самолет"	шт.	1	
	8601-0104-0511 -	Качалка на пружине "Кабриолет"	шт.	1	
	8601-0104-0516 -	Качалка на пружине "Крокодил"	шт.	1	

Детский спортивный комплекс

усл. обозн.	Обозначение	Наименование	Ед.изм.	Кол.	Примечание
	8601-0302-0515	Тренажерный комплекс комбинированный	шт.	5	
	8601-0213-0201 -	Брусья параллельные, при высоте -1,7 м	шт.	4	
	8601-0602-0403	Тренажер "Штурвал и степ"	шт.	1	
	8601-0216-0112	Тренажер "Наездник"	шт.	1	
	8601-0216-0110	Тренажер "Велотренажер и степ"	шт.	1	
	8601-0216-0106 -	Тренажер "Лыжный ход"	шт.	1	
	8601-0213-0102 -	Брусья-лабиринт, марка 2	шт.	1	
	8601-0216-0101 -	Тренажер "Жим ногами"	шт.	1	
	8601-0104-0512 -	Качалка на пружине "Самолет"	шт.	1	
	8601-0215-0101	Вышка судейская (2,26х1,0х0,68)	шт.	1	

ВЕДОМОСТЬ ДОРОЖНОЙ РАЗМЕТКИ

усл. обозн.	Обозначение	Наименование	Ед.изм.	Кол.	Примечание
	Индивидуальное изготовление Эмаль СТ РК ГОСТ Р 51691-2003 ПФ-115	Разметка горизонтальная (цв.белый) для спорт.площадок (краска)	м2	150.0	Деталь 35
Разметка для игр "классики" (краска)					
	Индивидуальное изготовление	**Разметка (цвет - красный)**	м2	6.3	Деталь 38

Разработка ПСД на капитальный ремонт
60 дворовых территорий Медеуского района г. Алматы

Изм.	Кол.	Лист. Nодок	Подпись	Дата	Обьект: " " Разработка ПСД на капитальный ремонт дворовых территорий " ул.Кажымукана8,10,пр.Достык105/2,ул.Кажымукана6, пр.Достык107,107/1,пр.Достык107/2 пр.Достык103/17а пр.Достык 113 г.Алматы."	Стадия	Лист	Листов
							21	1
ГИП.		Абдрахманов Е.Н.		15.07.24	План благоустройства территории			
Исполнил		Абдрахманов Е.Н.		15.07.24	Масштаб 1:500			
Обработал		Абдрахманов Е.Н.		15.07.24				

Взамен инв.№

Подпись и дата

Инв.№ подл.

Генплан

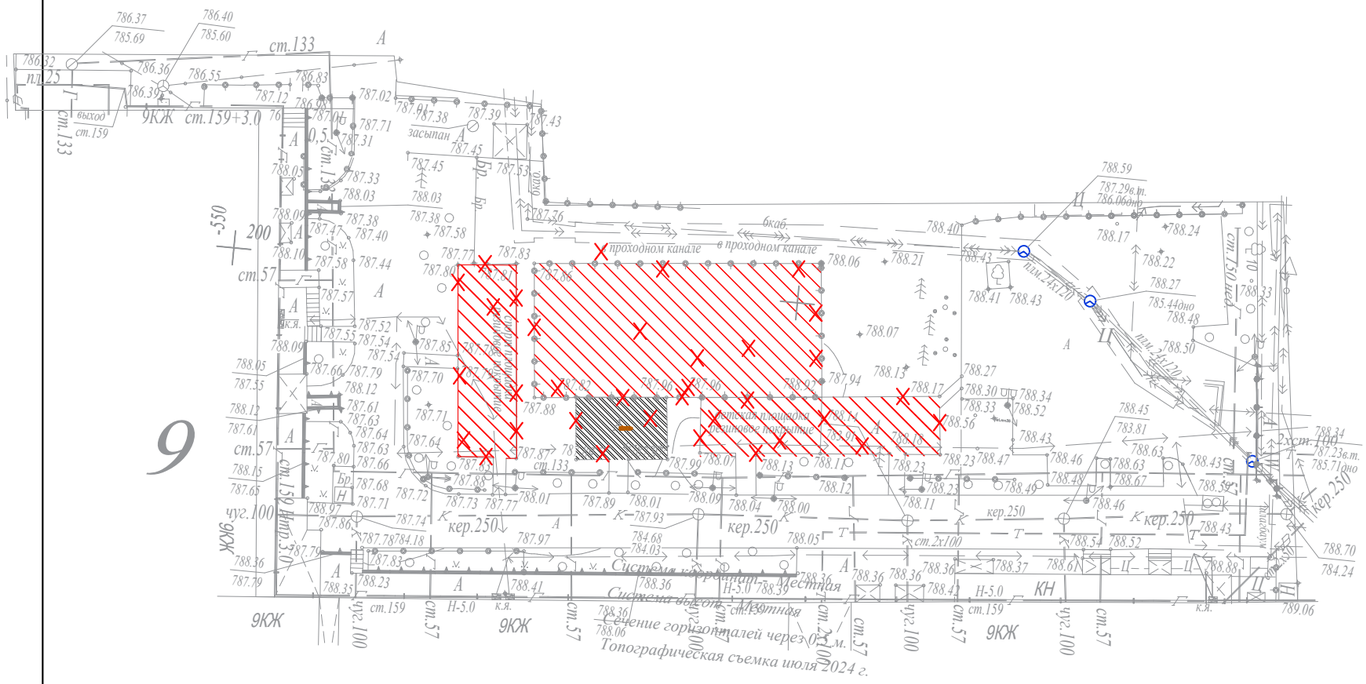

Ведомость объемов работа по демонтажу покрытии тротуаров, дорог и площадок

Тип	Обозначение	Наименование	Площадь м²	Бордюр		Примечание
				Тип	Кол. пм.	
1		Асфальтобетонное покрытие проездов (в том числе вне границы 120 м²)	44	Бр 100.30.15	15	
2		*покрытие спортивный площадка Ризиновая покрытия тип 3*	497			
3						

Резиновая покрытия

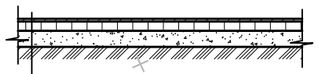

Резиновая покрытия h=1см
Мелкозернистый асфальтобетон
по СТ РК 1225-2003 h=7см
Песчано-гравийная смесь
по СТ РК 1549-2006 h=7см

УСЛОВНЫЕ ОБОЗНАЧЕНИЯ

демонтаж

Ведомость объёмов работ по демонтажу МАФ

Поз.	Обозначение	Наименование	Кол.	Примечание
1	2	3	4	5
А	по прайс листам	Скамейка	6	
Б	по прайс листам	Урна для мусора	6	
В	Укр.рас 86–010104–0205	Качели	4	
Г	Укр.рас 86–010102–0107	Горка	4	
Д	Укр.рас 86–010104–0109	Качалка "Балансир"	2	
Е	Укр.рас 86–010109–0305	Песочница грибочек	4	
Ж	Укр.рас 86–010101–0104	Карусель	2	

Взамен инв.№

Подпись и дата.

Инв.№ подл.

Изм.	Кол.	Лист.	Nодок.	Подпись	Дата
Глав.геодез.		Абдрахманов Е.Н.			15.07.24
Исполнил		Абдрахманов Е.Н.			15.07.24
Обработал		Абдрахманов Е.Н.			15.07.24

Разработка ПСД на капитальный ремонт 60 дворовых территорий Медеуского района г. Алматы

Объект: " " Разработка ПСД на капитальный ремонт дворовых территорий "
пр.Назарбаева 76, Гоголя 75/1 г.Алматы."

Стадия	Лист	Листов
	22	1

Генплан
Масштаб 1:500

План проездов, тротуаров, дорожек и площадок. М1:500

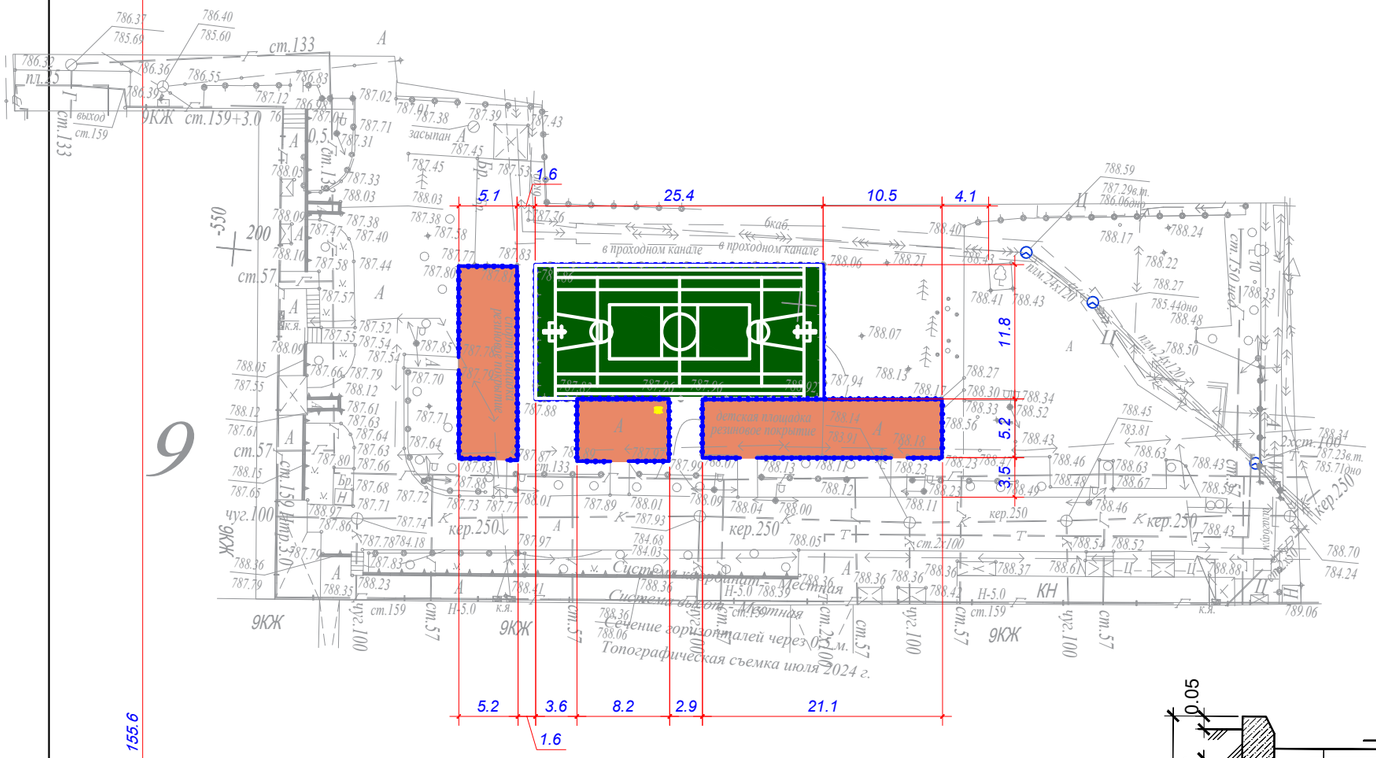

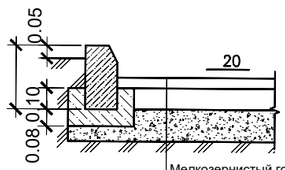

Мелкозернистый горячего плотного а/б тип А марки II на битуме
демонтаж

Крупнозернистый горячего пористого а/б тип А марки II на битуме
(1,5 кг на 1м2), по ГОСТ 9128-2013, Е=1680 МПа h=0.06

ГПС, обогащенная содержанием зерен гравия до 25%
фракции 10-20, М800 h=0.25

Уплотненный грунт

Ведомость покрытии тротуаров, дорог и площадок

Тип	Обозначение	Наименование	Площадь м²	Бордюр		Примечание
				Тип	Кол. пм.	
1		*покрытие спортивный площадка Ризиновая покрытия тип 3*	541			
2						
3						
4						

Резиновая покрытия

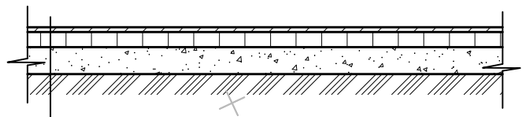

Резиновая покрытия h=1см
Мелкозернистый асфальтобетон
по СТ РК 1225-2003 h=7см
Песчано-гравийная смесь
по СТ РК 1549-2006 h=7см

Взамен инв.№

Подпись и дата.

Инв.№ подл.

Разработка ПСД на капитальный ремонт
60 дворовых территорий Медеуского района г. Алматы

Изм.	Кол.	Лист. Nодок.	Подпись	Дата
Глав.геодез.		Абдрахманов Е.Н.		15.07.24
Исполнил		Абдрахманов Е.Н.		15.07.24
Обработал		Абдрахманов Е.Н.		15.07.24

Обьект: " " Разработка ПСД на капитальный ремонт дворовых территорий "
пр.Назарбаева 76, Гоголя 75/1 г.Алматы ."

Стадия	Лист	Листов
	28	1

План проездов, тротуаров,
дорожек и площадок. М1:500

План благоустройства территории

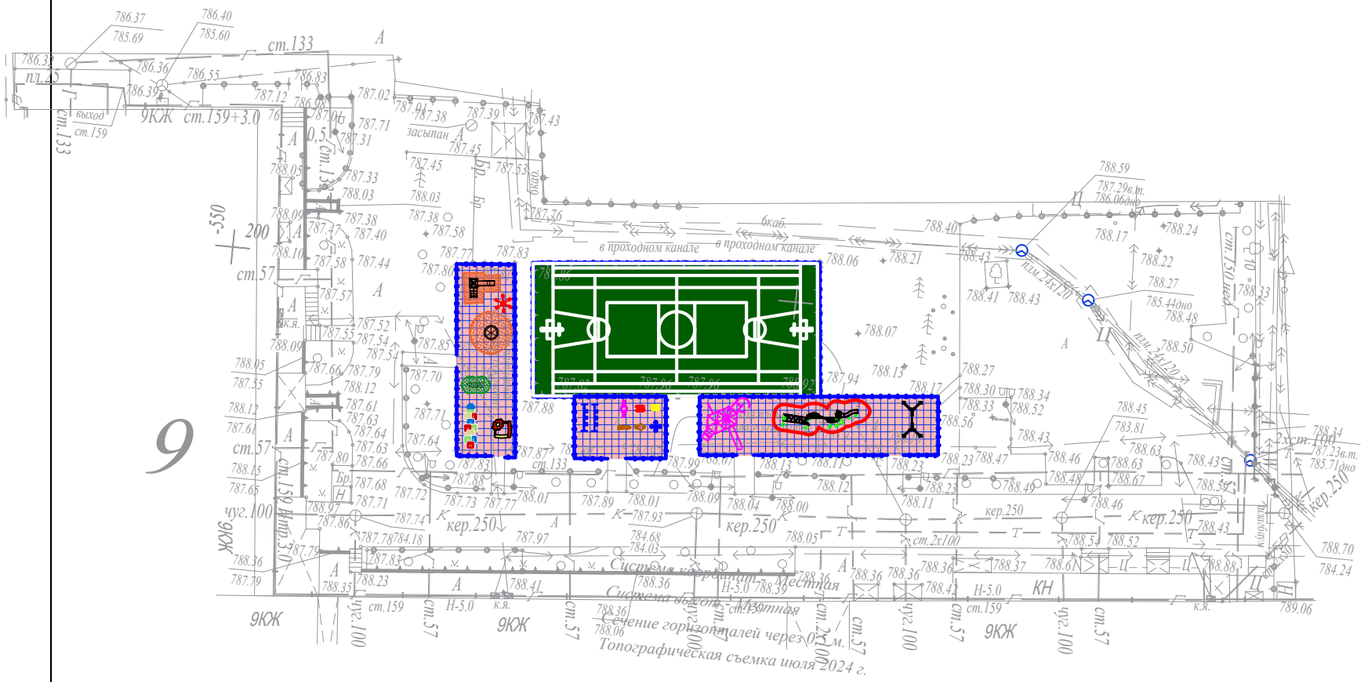

ВЕДОМОСТЬ МАЛЫХ АРХИТЕКТУРНЫХ ФОРМ

Детские игровые площадки

усл. обозн.	Обозначение	Наименование	Ед.изм.	Кол.	Примечание
	8601-0302-0515	Скамья со спинкой	шт.	5	
	8601-0303-0403	Урна, модель У-2	шт.	4	
	8601-0602-0502 -	Ограждение газонов "Классик" с 1 столбом	м.п.	92	
	8601-0113-0111	Детский игровой комплекс (4,731 м х 2,895 м х 3,353 м) ,	шт.	1	
	8601-0113-0101 -	Детский игровой комплекс (2,980 м х 2,925 м х 2,600 м)	шт.	1	
	8601-0301-0104 -	Столик "Солнышко"	шт.	1	
	8601-0104-0508 -	Качалка на пружине "Осьминог"	шт.	1	
	8601-0104-0510 -	Качалка на пружине "Вертолетик"	шт.	1	
	8601-0104-0512 -	Качалка на пружине "Самолет"	шт.	1	
	8601-0104-0511 -	Качалка на пружине "Кабриолет"	шт.	1	
	8601-0104-0516 -	Качалка на пружине "Крокодил"	шт.	1	

ВЕДОМОСТЬ МАЛЫХ АРХИТЕКТУРНЫХ ФОРМ

Детский спортивный комплекс

усл. обозн.	Обозначение	Наименование	Ед.изм.	Кол.	Примечание
	8601-0302-0515	Тренажерный комплекс комбинированный	шт.	5	
	8601-0213-0201 -	Брусья параллельные, при высоте -1,7 м	шт.	4	
	8601-0602-0403	Тренажер "Штурвал и степ"	м.п.	92	
	8601-0216-0112	Тренажер "Наездник"	шт.	1	
	8601-0216-0110	Тренажер "Велотренажер и степ"			
	8601-0216-0106 -	Тренажер "Лыжный ход"			
	8601-0213-0102 -	Брусья-лабиринт, марка 2			
	8601-0216-0101 -	Тренажер "Жим ногами"			
	8601-0104-0512 -	Качалка на пружине "Самолет"			
	8601-0215-0101	Вышка судейская (2,26х1,0х0,68)			

ВЕДОМОСТЬ ДОРОЖНОЙ РАЗМЕТКИ

усл. обозн.	Обозначение	Наименование	Ед.изм.	Кол.	Примечание
	Индивидуальное изготовление Эмаль СТ РК ГОСТ Р 51691-2003 ПФ-115	Разметка горизонтальная (цв.белый) для спорт.площадок (краска)	м2	150.0	Деталь 35
Разметка для игр "классики" (краска)					
	Индивидуальное изготовление	**Разметка (цвет - красный)**	м2	6.3	Деталь 38

Изм.	Кол.	Лист. Nодок	Подпись	Дата	
					Разработка ПСД на капитальный ремонт 60 дворовых территорий Медеуского района г. Алматы
					Обьект: " " Разработка ПСД на капитальный ремонт дворовых территорий " пр.Назарбаева 76, Гоголя 75/1 г.Алматы ."
Глав.геодез.		*Абдрахманов Е.Н.*		*15.07.24*	*План благоустройства территории Масштаб 1:500*
Исполнил		*Абдрахманов Е.Н.*		*15.07.24*	
Обработал		*Абдрахманов Е.Н.*		*15.07.24*	

Стадия	Лист	Листов
	24	*1*

Взамен инв.№

Подпись и дата.

Инв.№ подл.

Генплан

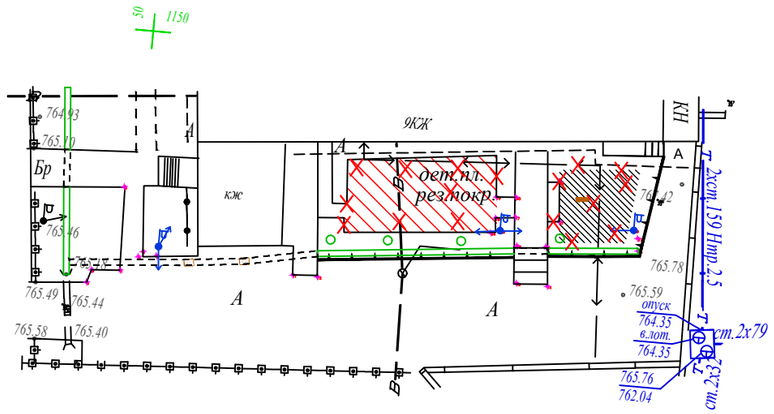

УСЛОВНЫЕ ОБОЗНАЧЕНИЯ

демонтаж

Ведомость объемов работа по демонтажу покрытии тротуаров, дорог и площадок

Тип	Обозначение	Наименование	Площадь м²	Бордюр		Примечание
				Тип	Кол. пм.	
1		Асфальтобетонное покрытие проездов (в том числе вне границы 120 м²)	45	Бр 100.20.15	12	
2		*покрытие спортивный площадка Ризиновая покрытия тип 3*	95			
3						

Ведомость объёмов работ по демонтажу МАФ

Поз.	*Обозначение*	*Наименование*	*Кол.*	*Примечание*
1	*2*	*3*	*4*	*5*
А	*по прайс листам*	*Скамейка*	*6*	
Б	*по прайс листам*	*Урна для мусора*	*6*	
В	*Укр.рас 86–010104–0205*	*Качели*	*4*	
Г	*Укр.рас 86–010102–0107*	*Горка*	*4*	
Д	*Укр.рас 86–010104–0109*	*Качалка "Балансир"*	*2*	
Е	*Укр.рас 86–010109–0305*	*Песочница грибочек*	*4*	
Ж	*Укр.рас 86–010101–0104*	*Карусель*	*2*	

Резиновая покрытия

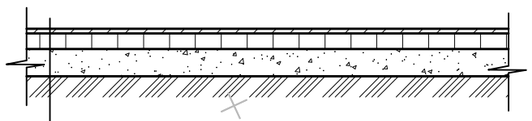

Резиновая покрытия h=1см
Мелкозернистый асфальтобетон
по СТ РК 1225-2003 h=7см
Песчано-гравийная смесь
по СТ РК 1549-2006 h=7см

10

Взамен инв.№

Подпись и дата.

Инв.№ подл.

Разработка ПСД на капитальный ремонт
60 дворовых территорий Медеуского района г. Алматы

Изм.	*Кол.*	*Лист. Nодок*	*Подпись*	*Дата*	*Обьект: " " Разработка ПСД на капитальный ремонт дворовых территорий " ул.Мухамеджанова 9 г.Алматы ."*	*Стадия*	*Лист*	*Листов*
							25	*1*
Глав.геодез.		*Абдрахманов Е.Н.*		*15.07.24*	*Топографическая съемка Масштаб 1:500*			
Исполнил		*Абдрахманов Е.Н.*		*15.07.24*				
Обработал		*Абдрахманов Е.Н.*		*15.07.24*				

План проездов, тротуаров, дорожек и площадок. М1:500

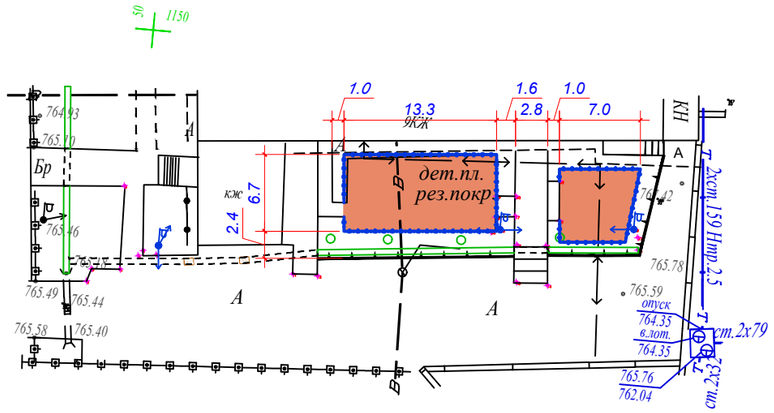

Ведомость покрытии тротуаров, дорог и площадок

Тип	Обозначение	Наименование	Площадь м²	Бордюр		Примечание
				Тип	Кол. пм.	
1		*покрытие спортивный площадка Ризиновая покрытия тип 3*	125			
2						
3						
4						

Резиновая покрытия

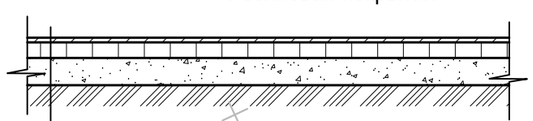

Резиновая покрытия h=1см
Мелкозернистый асфальтобетон
по СТ РК 1225-2003 h=7см
Песчано-гравийная смесь
по СТ РК 1549-2006 h=7см

10

Взамен инв.№

Подпись и дата.

Инв.№ подл.

					Разработка ПСД на капитальный ремонт 60 дворовых территорий Медеуского района г. Алматы			
Изм.	*Кол.*	*Лист. Nодок*	*Подпись*	*Дата*	*Обьект: " " Разработка ПСД на капитальный ремонт дворовых территорий " ул.Мухамеджанова 9 г.Алматы ."*	*Стадия*	*Лист*	*Листов*
							26	*1*
Глав.геодез.		*Абдрахманов Е.Н.*		*15.07.24*	*Топографическая съемка Масштаб 1:500*			
Исполнил		*Абдрахманов Е.Н.*		*15.07.24*				
Обработал		*Абдрахманов Е.Н.*		*15.07.24*				

План благоустройства территории

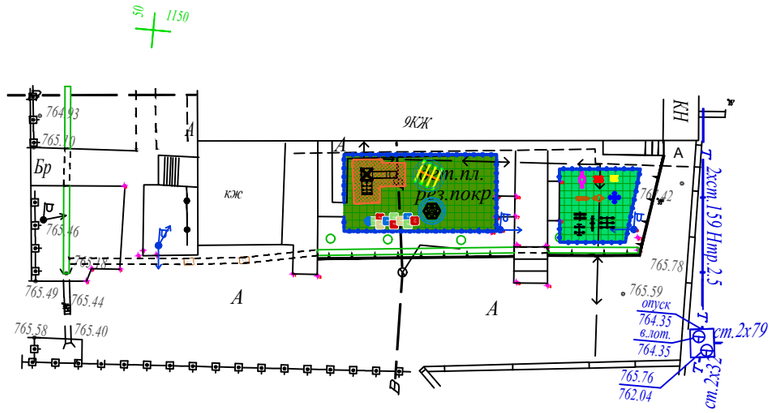

ВЕДОМОСТЬ МАЛЫХ АРХИТЕКТУРНЫХ ФОРМ

Детские игровые площадки

усл. обозн.	Обозначение	Наименование	Ед.изм.	Кол.	Примечание
	8601-0302-0515	Скамья со спинкой	шт.	5	
	8601-0303-0403	Урна, модель У-2	шт.	4	
	8601-0602-0502 -	Ограждение газонов "Классик" с 1 столбом	м.п.	92	
	8601-0113-0111	Детский игровой комплекс (4,731 м х 2,895 м х 3,353 м) ,	шт.	1	
	8601-0113-0101 -	Детский игровой комплекс (2,980 м х 2,925 м х 2,600 м)	шт.	1	
	8601-0301-0104 -	Столик "Солнышко"	шт.	1	
	8601-0104-0508 -	Качалка на пружине "Осьминог"	шт.	1	
	8601-0104-0510 -	Качалка на пружине "Вертолетик"	шт.	1	
	8601-0104-0512 -	Качалка на пружине "Самолет"	шт.	1	
	8601-0104-0511 -	Качалка на пружине "Кабриолет"	шт.	1	
	8601-0104-0516 -	Качалка на пружине "Крокодил"	шт.	1	

ВЕДОМОСТЬ МАЛЫХ АРХИТЕКТУРНЫХ ФОРМ

Детский спортивный комплекс

усл. обозн.	Обозначение	Наименование	Ед.изм.	Кол.	Примечание
	8601-0302-0515	Тренажерный комплекс комбинированный	шт.	5	
	8601-0213-0201 -	Брусья параллельные, при высоте -1,7 м	шт.	4	
	8601-0602-0403	Тренажер "Штурвал и степ"	м.п.	92	
	8601-0216-0112	Тренажер "Наездник"	шт.	1	
	8601-0216-0110	Тренажер "Велотренажер и степ"			
	8601-0216-0106 -	Тренажер "Лыжный ход"			
	8601-0213-0102 -	Брусья-лабиринт, марка 2			
	8601-0216-0101 -	Тренажер "Жим ногами"			
	8601-0104-0512 -	Качалка на пружине "Самолет"			
	8601-0215-0101	Вышка судейская (2,26х1,0х0,68)			

10

Взамен инв.№

Подпись и дата.

Инв.№ подл.

ВЕДОМОСТЬ ДОРОЖНОЙ РАЗМЕТКИ

усл. обозн.	Обозначение	Наименование	Ед.изм.	Кол.	Примечание
	Индивидуальное изготовление Эмаль СТ РК ГОСТ Р 51691-2003 ПФ-115	Разметка горизонтальная (цв.белый) для спорт.площадок (краска)	м2	150.0	Деталь 35
Разметка для игр "классики" (краска)					
	Индивидуальное изготовление	**Разметка (цвет - красный)**	м2	6.3	Деталь 38

Разработка ПСД на капитальный ремонт 60 дворовых территорий Медеуского района г. Алматы

Изм.	Кол.	Лист. Nодок.	Подпись	Дата	Объект: " " Разработка ПСД на капитальный ремонт дворовых территорий " ул.Мухамеджанова 9 г.Алматы."	Стадия	Лист	Листов
							27	1
Глав.геодез.		Абдрахманов Е.Н.		15.07.24	Топографическая съемка Масштаб 1:500			
Исполнил		Абдрахманов Е.Н.		15.07.24				
Обработал		Абдрахманов Е.Н.		15.07.24				

Генплан

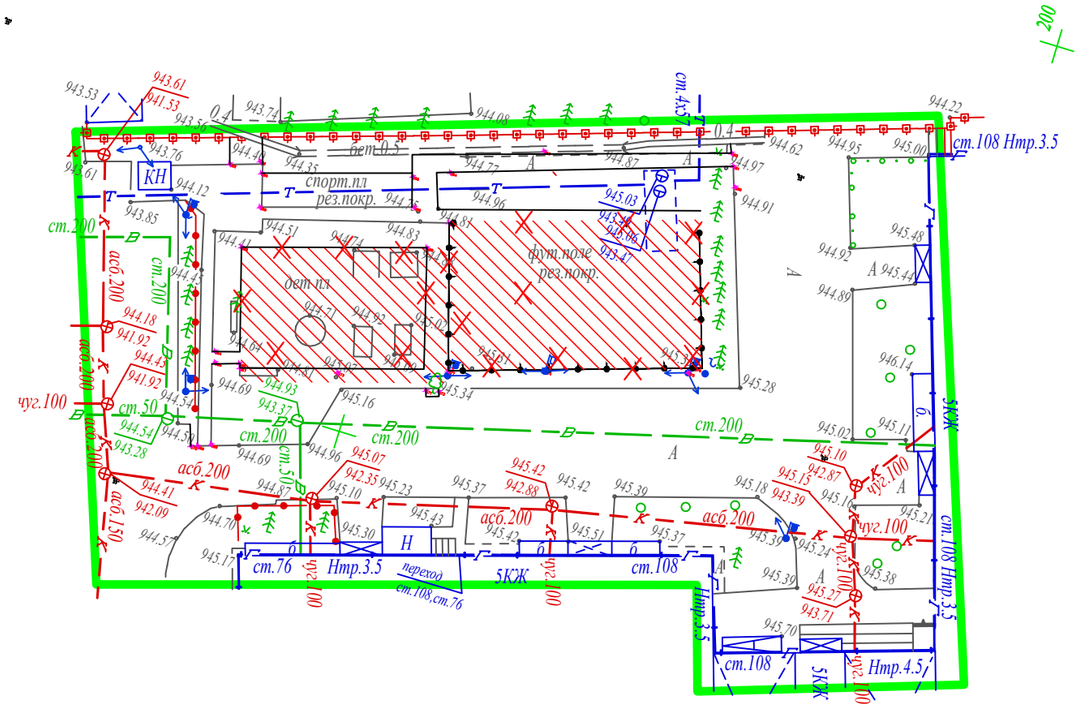

Ведомость объемов работа по демонтажу покрытии тротуаров, дорог и площадок

Тип	Обозначение	Наименование	Площадь м²	Бордюр		Примечание
				Тип	Кол. пм.	
1		Асфальтобетонное покрытие проездов (в	352	Бр 100.30.15	12	
2		*покрытие спортивный площадка Ризиновая покрытия тип 3*	301			
3						

Ведомость объёмов работ по демонтажу МАФ

Поз.	*Обозначение*	*Наименование*	*Кол.*	*Примечание*
1	*2*	*3*	*4*	*5*
А	*по прайс листам*	*Скамейка*	*6*	
Б	*по прайс листам*	*Урна для мусора*	*6*	
В	*Укр.рас 86-010104-0205*	*Качели*	*4*	
Г	*Укр.рас 86-010102-0107*	*Горка*	*4*	
Д	*Укр.рас 86-010104-0109*	*Качалка "Балансир"*	*2*	
Е	*Укр.рас 86-010109-0305*	*Песочница грибочек*	*4*	
Ж	*Укр.рас 86-010101-0104*	*Карусель*	*2*	

УСЛОВНЫЕ ОБОЗНАЧЕНИЯ

- граница отведенной территории
- демонтаж
- Демонтаж бетон
- Освещения Уличный
- Ограждения металлический

Разработка ПСД на капитальный ремонт
60 дворовых территорий Медеуского района г. Алматы

Изм.	*Кол.*	*Лист. Nодок.*	*Подпись*	*Дата*	*Объект: " " Разработка ПСД на капитальный ремонт дворовых территорий " ул.Кажымукана28,32,34,36г.Алматы ."*	*Стадия*	*Лист*	*Листов*
							28	*1*
Глав.геодез.		*Абдрахманов Е.Н.*		*15.07.24*	*Топографическая съемка*			
Исполнил		*Абдрахманов Е.Н.*		*15.07.24*	*Масштаб 1:500*			
Обработал		*Абдрахманов Е.Н.*		*15.07.24*				

Взамен инв.№ | Подпись и дата | Инв.№ подл.

План проездов, тротуаров, дорожек и площадок. М1:500

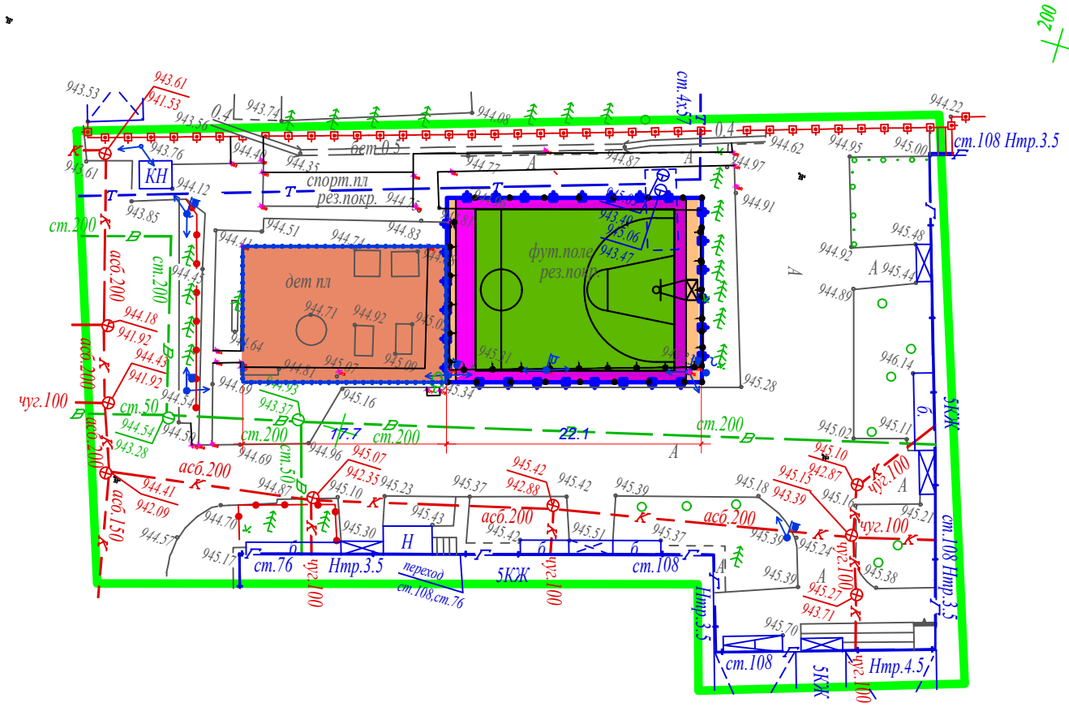

Ведомость покрытии тротуаров, дорог и площадок

Тип	Обозначение	Наименование	Площадь м²	Бордюр		Примечание
				Тип	Кол. пм.	
1		*покрытие спортивный площадка Ризиновая покрытия тип 3*	452			

Ведомость жилых и общественных Площадки

Номер на плане	Наименование и обозначение	Этажность	Количество		Площадь, м²				Строительный объем, м³	
			зданий	квартир		застройки		общая нормируемая		
				здания	всего	здания	всего	здания	всего	здания	всего
	Площадки										
1	фут-баскетбольного площадка	-	-	-	-	-	-	-	-	-	-
2	Детские игровые площадки	-	-	-	-	-	-	-	-	-	-
		-	-	-	-	-	-	-	-	-	-

Резиновая покрытия

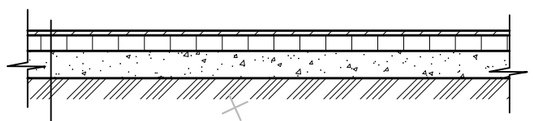

Резиновая покрытия h=1см
Мелкозернистый асфальтобетон
по СТ РК 1225-2003 h=7см
Песчано-гравийная смесь
по СТ РК 1549-2006 h=7см

Взамен инв.№

Подпись и дата.

Инв.№ подл.

Изм.	Кол.	Лист. Nодок	Подпись	Дата	Разработка ПСД на капитальный ремонт 60 дворовых территорий Медеуского района г. Алматы			
					Обьект: " " Разработка ПСД на капитальный ремонт дворовых территорий " ул.Кажымукана28,32,34,36г.Алматы ."	Стадия	Лист	Листов
							29	1
Глав.геодез.		Абдрахманов Е.Н.		15.07.24	Топографическая съемка Масштаб 1:500			
Исполнил		Абдрахманов Е.Н.		15.07.24				
Обработал		Абдрахманов Е.Н.		15.07.24				

План благоустройства территории

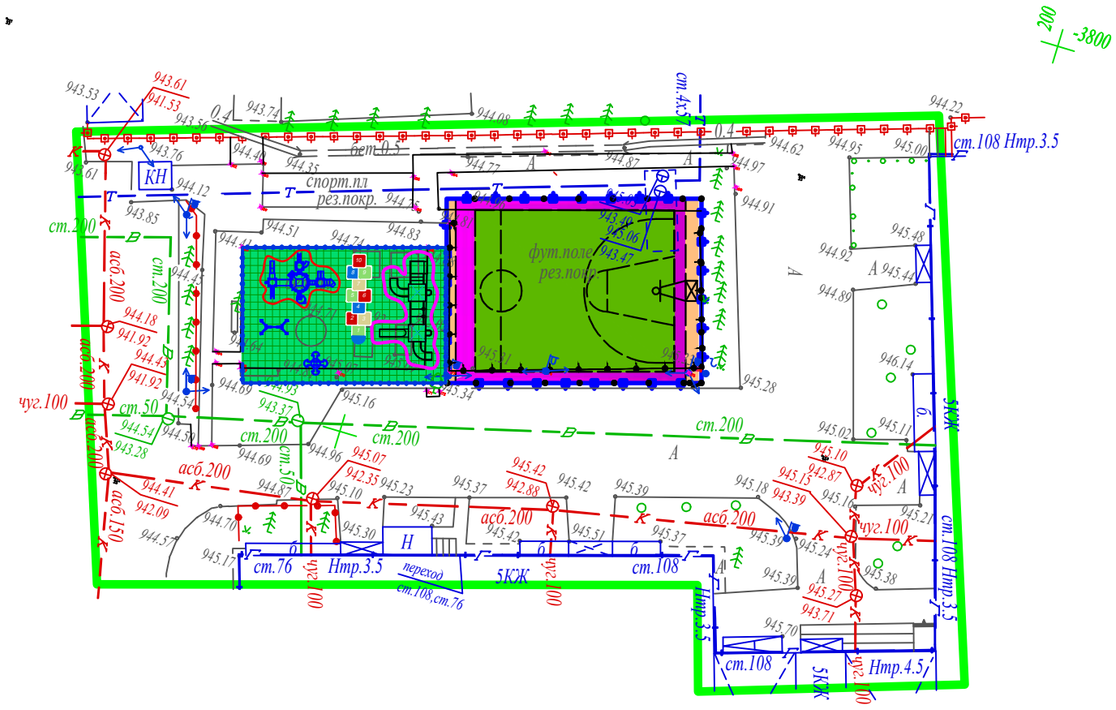

ВЕДОМОСТЬ МАЛЫХ АРХИТЕКТУРНЫХ ФОРМ

Детские игровые площадки

усл. обозн.	Обозначение	Наименование	Ед.изм.	Кол.	Примечание
	8601-0302-0515	Скамья со спинкой	шт.	5	
	8601-0303-0403	Урна, модель У-2	шт.	4	
	8601-0602-0502 -	Ограждение газонов "Классик" с 1 столбом	м.п.	92	
	8601-0113-0111	Детский игровой комплекс (4,731 м х 2,895 м х 3,353 м) ,	шт.	1	
	8601-0113-0101 -	Детский игровой комплекс (2,980 м х 2,925 м х 2,600 м)	шт.	1	
	8601-0104-0508 -	Качалка на пружине "Осьминог"	шт.	1	
	8601-0104-0510 -	Качалка на пружине "Вертолетик"	шт.	1	
	8601-0104-0512 -	Качалка на пружине "Самолет"	шт.	1	

ВЕДОМОСТЬ ДОРОЖНОЙ РАЗМЕТКИ

усл. обозн.	Обозначение	Наименование	Ед.изм.	Кол.	Примечание
	Индивидуальное изготовление Эмаль СТ РК ГОСТ Р 51691-2003 ПФ-115	Разметка горизонтальная (цв.белый) для спорт.площадок (краска)	м2	150.0	Деталь 35
Разметка для игр "классики" (краска)					
	Индивидуальное изготовление	**Разметка (цвет - красный)**	м2	6.3	Деталь 38

					Разработка ПСД на капитальный ремонт 60 дворовых территорий Медеуского района г. Алматы			
Изм.	*Кол.*	*Лист. Nодок*	*Подпись*	*Дата*	*Обьект: " " Разработка ПСД на капитальный ремонт дворовых территорий " ул.Кажымукана28,32,34,36г.Алматы ."*	*Стадия*	*Лист*	*Листов*
							30	*1*
Глав.геодез.		*Абдрахманов Е.Н.*		*15.07.24*	*Топографическая съемка Масштаб 1:500*			
Исполнил		*Абдрахманов Е.Н.*		*15.07.24*				
Обработал		*Абдрахманов Е.Н.*		*15.07.24*				

Взамен инв.№ | Подпись и дата | Инв.№ подл.

Генплан

Ведомость жилых и общественных Площадки

Номер на плане	Наименование и обозначение	Этажность	Количество			Площадь, м²				Строительный объем, м³	
			зданий	квартир		застройки		общая нормируемая		здания	всего
				здания	всего	здания	всего	здания	всего		
	Площадки										
1	Детский спортивный комплекс	-	-	-	-	-	-	-	-	-	-
2	Детские игровые площадки	-	-	-	-	-	-	-	-	-	-

Ведомость объемов работа по демонтажу покрытии тротуаров, дорог и площадок

Тип	Обозначение	Наименование	Площадь м²	Бордюр		Примечание
				Тип	Кол. пм.	
1		Асфальтобетонное покрытие проездов (в	485	Бр 10020.15	28	
2						
3						

Ведомость объёмов работ по демонтажу МАФ

Поз.	Обозначение	Наименование	Кол.	Примечание
1	2	3	4	5
А	по прайс листам	Скамейка	2	
Б	по прайс листам	Урна для мусора	2	
В	Укр.рас 86–010104–0205	Качели	4	
Г	Укр.рас 86–010102–0107	Горка	4	
Д	Укр.рас 86–010104–0109	Качалка "Балансир"	2	
Е	Укр.рас 86–010109–0305	Песочница грибочек	4	
Ж	Укр.рас 86–010101–0104	Карусель	2	

Разработка ПСД на капитальный ремонт
60 дворовых территорий Медеуского района г. Алматы

Изм.	Кол.	Лист.	Nдок.	Подпись	Дата	Объект	Стадия	Лист	Листов
						Объект: " "Разработка ПСД на капитальный ремонт дворовых территорий " пр.Достык 44 г.Алматы."		31	1

Должность	Фамилия	Дата
Глав.геодез.	Абдрахманов Е.Н.	15.07.24
Исполнил	Абдрахманов Е.Н.	15.07.24
Обработал	Абдрахманов Е.Н.	15.07.24

Топографическая съемка
Масштаб 1:500

Взамен инв.№
Подпись и дата.
Инв.№ подл.

План проездов, тротуаров, дорожек и площадок. М1:500

Ведомость покрытии тротуаров, дорог и площадок

Тип	Обозначение	Наименование	Площадь м²	Бордюр Тип	Бордюр Кол. пм.	Примечание
1		Асфальтобетонное покрытие проездов (в том числе вне границы 120 м²)	351	Бр 100.30.15	178	
2		*покрытие спортивный площадка Ризиновая покрытия тип 3*	189			
3						
4						

Резиновая покрытия

Резиновая покрытия h=1см
Мелкозернистый асфальтобетон по СТ РК 1225-2003 h=7см
Песчано-гравийная смесь по СТ РК 1549-2006 h=7см

Изм.	Кол.	Лист.	Nодок.	Подпись	Дата	*Разработка ПСД на капитальный ремонт 60 дворовых территорий Медеуского района г. Алматы*			
						Объект: " " Разработка ПСД на капитальный ремонт дворовых территорий " пр.Достык 44 г.Алматы."	Стадия	Лист	Листов
								32	1
Глав.геодез.		Абдрахманов Е.Н.			15.07.24	Топографическая съемка Масштаб 1:500			
Исполнил		Абдрахманов Е.Н.			15.07.24				
Обработал		Абдрахманов Е.Н.			15.07.24				

Взамен инв.№
Подпись и дата.
Инв.№ подп.

План благоустройства территории

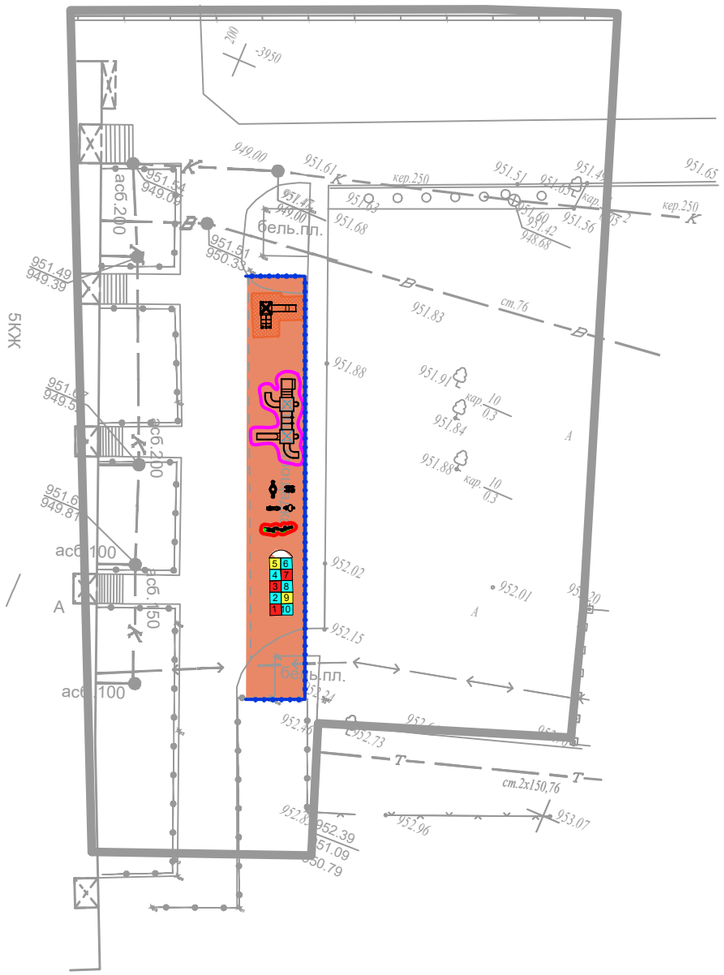

ВЕДОМОСТЬ МАЛЫХ АРХИТЕКТУРНЫХ ФОРМ

Детские игровые площадки

усл. обозн.	Обозначение	Наименование	Ед.изм.	Кол.	Примечание
	8601-0302-0515	Скамья со спинкой	шт.	5	
	8601-0303-0403	Урна, модель У-2	шт.	4	
	8601-0602-0502 -	Ограждение газонов "Классик" с 1 столбом	м.п.	46	
	8601-0113-0111	Детский игровой комплекс (4,731 м х 2,895 м х 3,353 м) ,	шт.	1	
	8601-0113-0101 -	Детский игровой комплекс (2,980 м х 2,925 м х 2,600 м)	шт.	1	
	8601-0301-0104 -	Столик "Солнышко"	шт.	1	
	8601-0104-0508 -	Качалка на пружине "Осьминог"	шт.	1	
	8601-0104-0510 -	Качалка на пружине "Вертолетик"	шт.	1	
	8601-0104-0512 -	Качалка на пружине "Самолет"	шт.	1	
	8601-0104-0511 -	Качалка на пружине "Кабриолет"	шт.	1	
	8601-0104-0516 -	Качалка на пружине "Крокодил"	шт.	1	

Вышка судейская
(2,26x1,0x0,68)

Взамен инв.№

Подпись и дата.

Инв.№ подл.

Разработка ПСД на капитальный ремонт
60 дворовых территорий Медеуского района г. Алматы

Изм.	Кол.	Лист. Nодок	Подпись	Дата	Обьект: " " Разработка ПСД на капитальный ремонт дворовых территорий " пр.Достык 44 г.Алматы ."	Стадия	Лист	Листов
							33	1
Глав.геодез.		Абдрахманов Е.Н.		15.07.24	Топографическая съемка Масштаб 1:500			
Исполнил		Абдрахманов Е.Н.		15.07.24				
Обработал		Абдрахманов Е.Н.		15.07.24				

Генплан

13

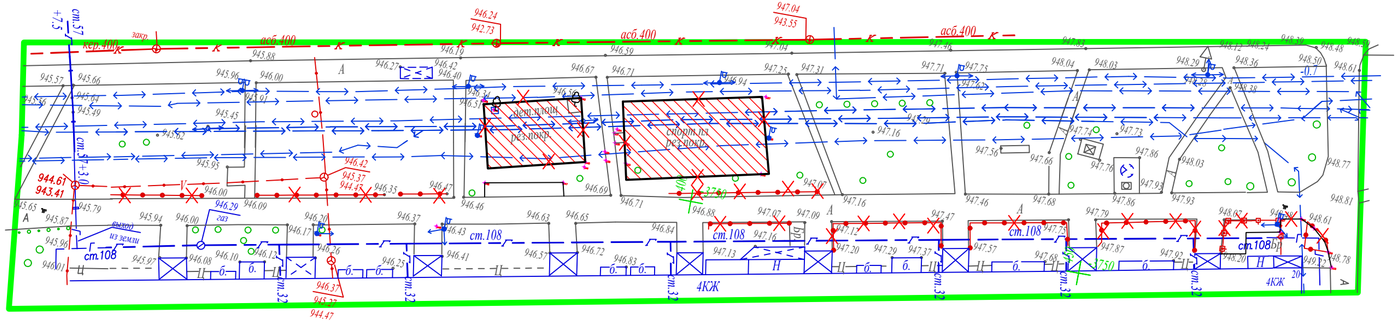

Ведомость объёмов работ по демонтажу

Поз.	Наименование	Ед. Измерения	Кол-во м
1	баскетбольных металлических щитов	шт	1
2	асфальтобетон	м2	260
3	Ограждения металлический h-0.6	м	125
4	Скамья	шт	4
5	Урна	шт	4
6	освещения	шт	4

УСЛОВНЫЕ ОБОЗНАЧЕНИЯ

- граница отведенной территории
- демонтаж
- Демонтаж бетон
- Освещения Уличный
- Ограждения металлический

Ведомость объёмов работ по демонтажу МАФ

Поз.	Обозначение	Наименование	Кол.	Примечание
1	2	3	4	5
А	по прайс листам	Скамейка	6	
Б	по прайс листам	Урна для мусора	6	
В	Укр.рас 86-010104-0205	Качели	4	
Г	Укр.рас 86-010102-0107	Горка	4	
Д	Укр.рас 86-010104-0109	Качалка "Балансир"	2	
Е	Укр.рас 86-010109-0305	Песочница грибочек	4	
Ж	Укр.рас 86-010101-0104	Карусель	2	

Взамен инв.№

Подпись и дата

Инв.№ подл.

Разработка ПСД на капитальный ремонт
60 дворовых территорий Медеуского района г. Алматы

Изм.	Кол.	Лист.	Nодок.	Подпись	Дата
Глав.геодез.		Абдрахманов Е.Н.			15.07.24
Исполнил		Абдрахманов Е.Н.			15.07.24
Обработал		Абдрахманов Е.Н.			15.07.24

Объект: " "Разработка ПСД на капитальный ремонт дворовых территорий "
ул.Кажымукана 20. ул.Кажымукана 12,14
ул.Кажымукана 16,18/1,18/2 г. Алматы."

Генплан
Масштаб 1:500

Стадия	Лист	Листов
	34	1

ТОО «Жаңа құрылыс Групп»

План проездов, тротуаров, дорожек и площадок. М1:500

13

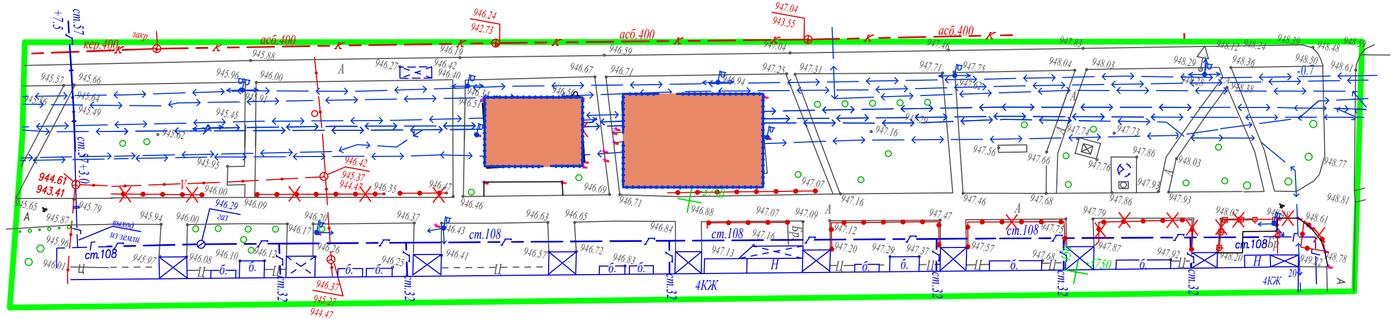

Ведомость покрытии тротуаров, дорог и площадок

Тип	Обозначение	Наименование	Площадь м²	Бордюр		Примечание
				Тип	Кол. пм.	
1		*покрытие спортивный площадка Ризиновая покрытия тип 3*	211			
2						
3						
4						

Резиновая покрытия

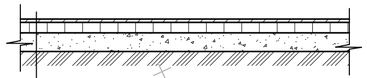

Резиновая покрытия h=1см
Мелкозернистый асфальтобетон
по СТ РК 1225-2003 h=7см
Песчано-гравийная смесь
по СТ РК 1549-2006 h=7см

Разработка ПСД на капитальный ремонт 60 дворовых территорий Медеуского района г. Алматы

Изм.	Кол.	Лист. Nодок	Подпись	Дата	Объект: " " Разработка ПСД на капитальный ремонт дворовых территорий " ул.Кажымукана 20. ул.Кажымукана 12,14 ул.Кажымукана 16,18/1,18/2 г.Алматы ."	Стадия	Лист	Листов
							35	1
Глав.геодез.		Абдрахманов Е.Н.		15.07.24	План проездов, тротуаров, дорожек и площадок. М1:500	ТОО «Жаңа құрылыс Групп»		
Исполнил		Абдрахманов Е.Н.		15.07.24				
Обработал		Абдрахманов Е.Н.		15.07.24				

Взамен инв.№ | Подпись и дата | Инв.№ подл.

План благоустройства территории

13

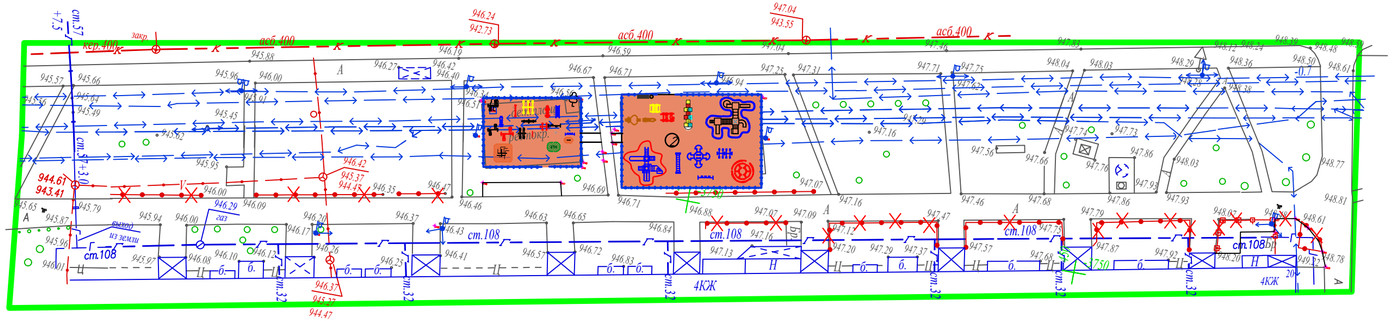

ВЕДОМОСТЬ ДОРОЖНОЙ РАЗМЕТКИ

усл. обозн.	Обозначение	Наименование	Ед.изм.	Кол.	Примечание
	Индивидуальное изготовление Эмаль СТ РК ГОСТ Р 51691-2003 ПФ-115	Разметка горизонтальная (цв.белый) для спорт.площадок (краска)	м2	150.0	Деталь 35
Разметка для игр "классики" (краска)					
	Индивидуальное изготовление	**Разметка (цвет - красный)**	м2	6.3	Деталь 38

ВЕДОМОСТЬ МАЛЫХ АРХИТЕКТУРНЫХ ФОРМ

Детские игровые площадки

усл. обозн.	Обозначение	Наименование	Ед.изм.	Кол.	Примечание
	8601-0302-0515	Скамья со спинкой	шт.	5	
	8601-0303-0403	Урна, модель У-2	шт.	4	
	8601-0602-0502 -	Ограждение газонов "Классик" с 1 столбом	м.п.	92	
	8601-0113-0111	Детский игровой комплекс (4,731 м х 2,895 м х 3,353 м) ,	шт.	1	
	8601-0301-0104 -	Столик "Солнышко"	шт.	1	
	8601-0104-0508 -	Качалка на пружине "Осьминог"	шт.	1	
	8601-0104-0510 -	Качалка на пружине "Вертолетик"	шт.	1	
	8601-0104-0512 -	Качалка на пружине "Самолет"	шт.	1	
	8601-0104-0511 -	Качалка на пружине "Кабриолет"	шт.	1	
	8601-0104-0516 -	Качалка на пружине "Крокодил"	шт.	1	

Детский спортивный комплекс

усл. обозн.	Обозначение	Наименование	Ед.изм.	Кол.	Примечание
	8601-0302-0515	Тренажерный комплекс комбинированный	шт.	5	
	8601-0213-0201 -	Брусья параллельные, при высоте -1,7 м	шт.	4	
	8601-0602-0403	Тренажер "Штурвал и степ"	м.п.	92	
	8601-0216-0112	Тренажер "Наездник"	шт.	1	
	8601-0216-0110	Тренажер "Велотренажер и степ"			
	8601-0216-0106 -	Тренажер "Лыжный ход"			
	8601-0213-0102 -	Брусья-лабиринт, марка 2			
	8601-0216-0101 -	Тренажер "Жим ногами"			
	8601-0104-0512 -	Качалка на пружине "Самолет"			
	8601-0215-0101	Вышка судейская (2,26х1,0х0,68)			

Разработка ПСД на капитальный ремонт
60 дворовых территорий Медеуского района г. Алматы

Изм.	Кол.	Лист.	Nодок	Подпись	Дата	Объект: " Разработка ПСД на капитальный ремонт дворовых территорий " ул.Кажымукана 20. ул.Кажымукана 12,14 ул.Кажымукана 16,18/1,18/2 г.Алматы ."	Стадия	Лист	Листов
								36	1
Глав.геодез.		Абдрахманов Е.Н.			15.07.24	Топографическая съемка Масштаб 1:500			
Исполнил		Абдрахманов Е.Н.			15.07.24				
Обработал		Абдрахманов Е.Н.			15.07.24				

Взамен инв.№

Подпись и дата

Инв.№ подл.

Генплан

15

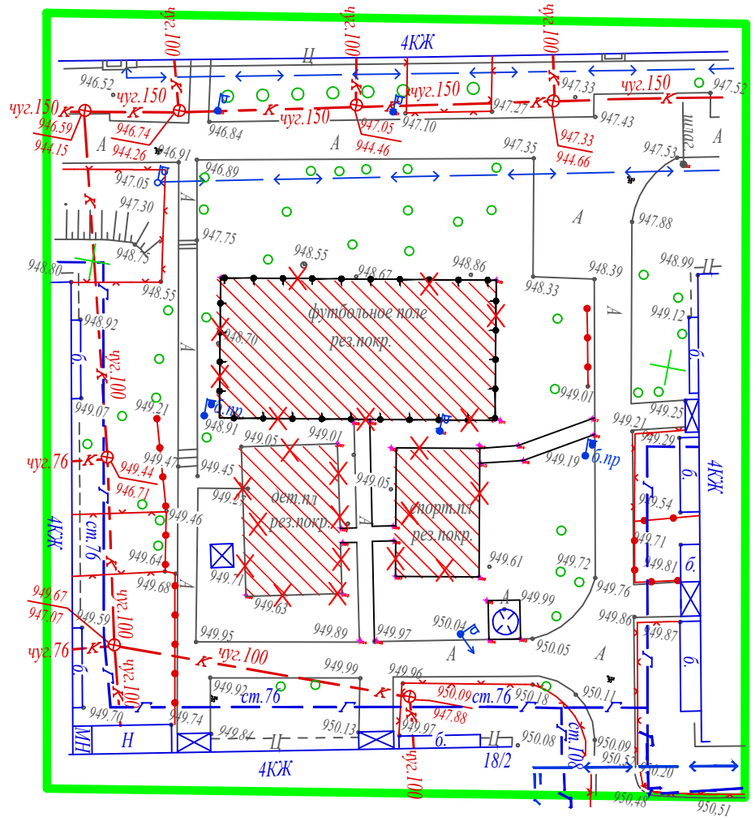

УСЛОВНЫЕ ОБОЗНАЧЕНИЯ

- граница отведенной территории
- демонтаж
- Демонтаж бетон
- Освещения Уличный
- Ограждения металлический

Ведомость объёмов работ по демонтажу

Поз.	Наименование	Ед. Измерения	Кол-во м
1	баскетбольных металлических щитов	шт	1
2	асфальтобетон	м2	260
3	Ограждения металлический h-0.6	м	125
4	Скамья	шт	4
5	Урна	шт	4
6	освещения	шт	4

Ведомость объемов работа по демонтажу покрытии тротуаров, дорог и площадок

Тип	Обозначение	Наименование	Площадь м²	Бордюр		Примечание
				Тип	Кол. пм.	
1		покрытие спортивный площадка Ризиновая покрытия	465			
2						
3						

Изм.	Кол.	Лист. Nодок.	Подпись	Дата	Разработка ПСД на капитальный ремонт 60 дворовых территорий Медеуского района г. Алматы			
					Обьект: " " Разработка ПСД на капитальный ремонт дворовых территорий " ул.Кажымукана 20. ул.Кажымукана 12,14 ул.Кажымукана 16,18/1,18/2 г.Алматы ."	Стадия	Лист	Листов
							37	1
Глав.геодез.		Абдрахманов Е.Н.		15.07.24	Генплан Масштаб 1:500			
Исполнил		Абдрахманов Е.Н.		15.07.24				
Обработал		Абдрахманов Е.Н.		15.07.24				

План проездов, тротуаров, дорожек и площадок. М1:500

15

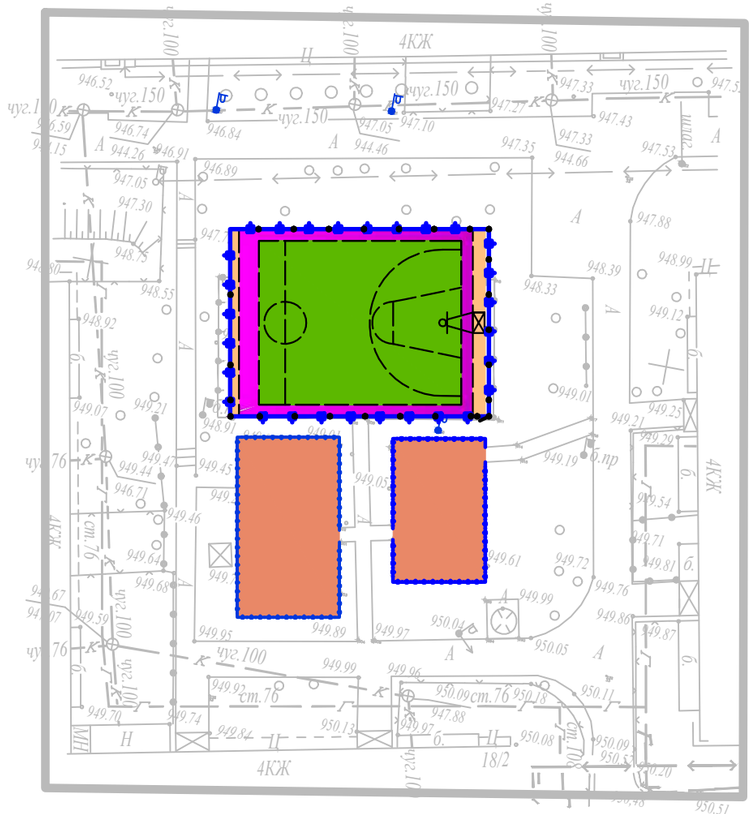

Ведомость покрытии тротуаров, дорог и площадок

Тип	Обозначение	Наименование	Площадь м²	Бордюр		Примечание
				Тип	Кол. пм.	
1		*покрытие спортивный площадка Ризиновая покрытия тип 3*	1359			

Резиновая покрытия

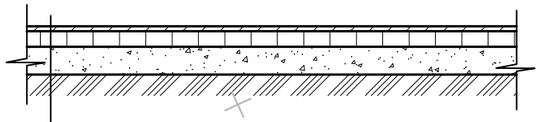

Резиновая покрытия h=1см
Мелкозернистый асфальтобетон
по СТ РК 1225-2003 h=7см
Песчано-гравийная смесь
по СТ РК 1549-2006 h=7см

					Разработка ПСД на капитальный ремонт 60 дворовых территорий Медеуского района г. Алматы			
Изм.	*Кол.*	*Лист. Nодок*	*Подпись*	*Дата*	*Обьект: " " Разработка ПСД на капитальный ремонт дворовых территорий " ул.Кажымукана 20. ул.Кажымукана 12,14 ул.Кажымукана 16,18/1,18/2 г .Алматы ."*	*Стадия*	*Лист*	*Листов*
							38	1
Глав.геодез.		*Абдрахманов Е.Н.*		*15.07.24*	*Топографическая съемка Масштаб 1:500*			
Исполнил		*Абдрахманов Е.Н.*		*15.07.24*				
Обработал		*Абдрахманов Е.Н.*		*15.07.24*				

План благоустройства территории

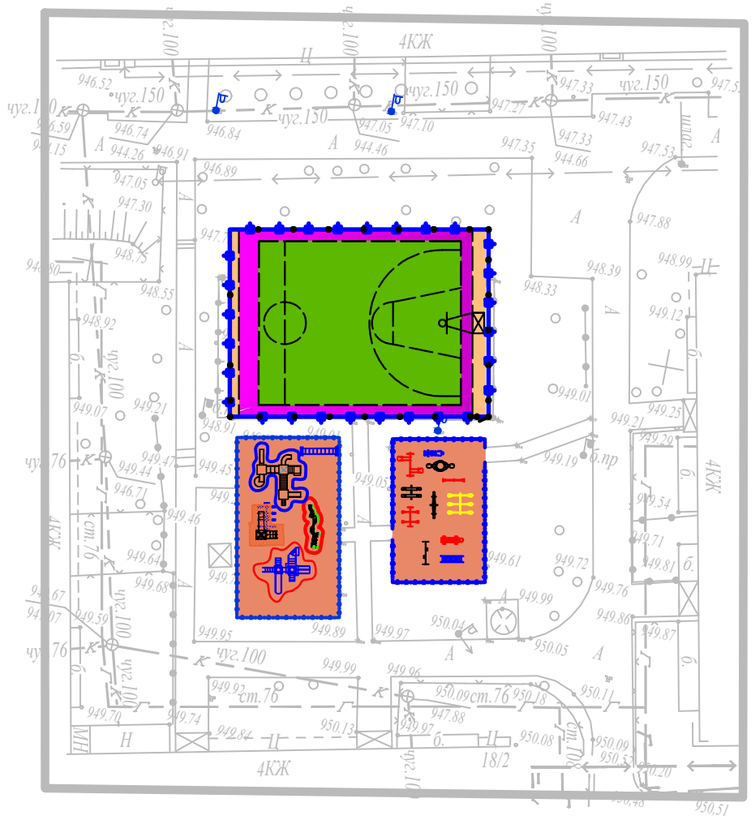

ВЕДОМОСТЬ МАЛЫХ АРХИТЕКТУРНЫХ ФОРМ

Детские игровые площадки

усл. обозн.	Обозначение	Наименование	Ед.изм.	Кол.	Примечание
	8601-0302-0515	Скамья со спинкой	шт.	5	
	8601-0303-0403	Урна, модель У-2	шт.	4	
	8601-0602-0502 -	Ограждение газонов "Классик" с 1 столбом	м.п.	115	
	8601-0113-0111	Детский игровой комплекс (4,731 м х 2,895 м х 3,353 м) ,	шт.	1	
	8601-0113-0101 -	Детский игровой комплекс (2,980 м х 2,925 м х 2,600 м)	шт.	1	
	8601-0301-0104 -	Столик "Солнышко"	шт.	1	
	8601-0104-0508 -	Качалка на пружине "Осьминог"	шт.	1	
	8601-0104-0510 -	Качалка на пружине "Вертолетик"	шт.	1	
	8601-0104-0512 -	Качалка на пружине "Самолет"	шт.	1	
	8601-0104-0511 -	Качалка на пружине "Кабриолет"	шт.	1	
	8601-0104-0516 -	Качалка на пружине "Крокодил"	шт.	1	

Детский спортивный комплекс

усл. обозн.	Обозначение	Наименование	Ед.изм.	Кол.	Примечание
	8601-0302-0515	Тренажерный комплекс комбинированный	шт.	5	
	8601-0213-0201 -	Брусья параллельные, при высоте -1,7 м	шт.	4	
	8601-0602-0403	Тренажер "Штурвал и степ"	м.п.	92	
	8601-0216-0112	Тренажер "Наездник"	шт.	1	
	8601-0216-0110	Тренажер "Велотренажер и степ"	шт.	1	
	8601-0216-0106 -	Тренажер "Лыжный ход"	шт.	1	
	8601-0213-0102 -	Брусья-лабиринт, марка 2	шт.	1	
	8601-0216-0101 -	Тренажер "Жим ногами"	шт.	1	
	8601-0104-0512 -	Качалка на пружине "Самолет"	шт.	1	
	8601-0215-0101	Вышка судейская (2,26x1,0x0,68)	шт.	1	

ВЕДОМОСТЬ ДОРОЖНОЙ РАЗМЕТКИ

усл. обозн.	Обозначение	Наименование	Ед.изм.	Кол.	Примечание
	Индивидуальное изготовление Эмаль СТ РК ГОСТ Р 51691-2003 ПФ-115	Разметка горизонтальная (цв.белый) для спорт.площадок (краска)	м2	150.0	Деталь 35
Разметка для игр "классики" (краска)					
	Индивидуальное изготовление	**Разметка (цвет - красный)**	м2	6.3	Деталь 38

Изм.	Кол.	Лист. Nодок	Подпись	Дата	Разработка ПСД на капитальный ремонт 60 дворовых территорий Медеуского района г. Алматы	Стадия	Лист	Листов
					Обьект: " " Разработка ПСД на капитальный ремонт дворовых территорий " ул.Кажымукана 20. ул.Кажымукана 12,14 ул.Кажымукана 16,18/1,18/2 г.Алматы ."		39	1
Глав.геодез.		Абдрахманов Е.Н.		15.07.24	Топографическая съемка Масштаб 1:500			
Исполнил		Абдрахманов Е.Н.		15.07.24				
Обработал		Абдрахманов Е.Н.		15.07.24				

Генплан

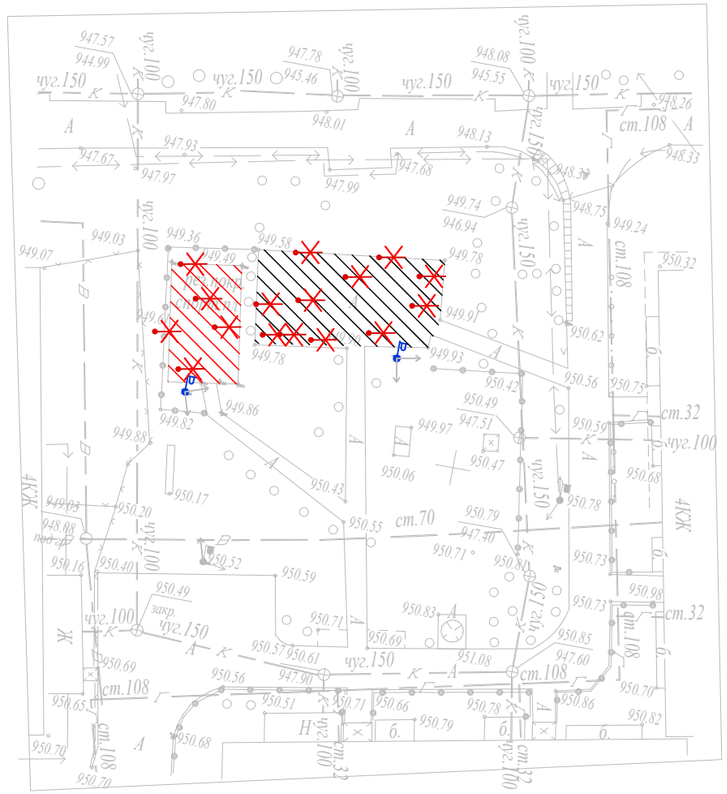

Ведомость объемов работа по демонтажу покрытии тротуаров, дорог и площадок

Тип	Обозначение	Наименование	Площадь м²	Бордюр		Примечание
				Тип	Кол. пм.	
1		Асфальтобетонное покрытие проездов (в том числе вне границы 120 м²)	121	Бр 100.20.15	12	
2		*покрытие спортивный площадка Ризиновая покрытия тип 3*	61			
3						

Ведомость объёмов работ по демонтажу МАФ

Поз.	*Обозначение*	*Наименование*	*Кол.*	*Примечание*
1	*2*	*3*	*4*	*5*
А	*по прайс листам*	*Скамейка*	*2*	
Б	*по прайс листам*	*Урна для мусора*	*2*	
В	*Укр.рас 86–010104–0205*	*Качели*	*1*	
Г	*Укр.рас 86–010102–0107*	*Горка*	*1*	
Д	*Укр.рас 86–010104–0109*	*Качалка "Балансир"*	*1*	
Е	*Укр.рас 86–010109–0305*	*Песочница грибочек*	*1*	
Ж	*Укр.рас 86–010101–0104*	*Карусель*	*1*	

УСЛОВНЫЕ ОБОЗНАЧЕНИЯ

граница отведенной территории

демонтаж

Демонтаж бетон

Ограждения металлический

					Разработка ПСД на капитальный ремонт 60 дворовых территорий Медеуского района г. Алматы			
Изм.	*Кол.*	*Лист. Nодок*	*Подпись*	*Дата*	*Обьект: " " Разработка ПСД на капитальный ремонт дворовых территорий " ул.Кажымукана 20. ул.Кажымукана 12,14 ул.Кажымукана 16,18/1,18/2 г.Алматы ."*	*Стадия*	*Лист*	*Листов*
							40	*1*
Глав.геодез.		*Абдрахманов Е.Н.*		*15.07.24*	*Топографическая съемка Масштаб 1:500*			
Исполнил		*Абдрахманов Е.Н.*		*15.07.24*				
Обработал		*Абдрахманов Е.Н.*		*15.07.24*				

План проездов, тротуаров, дорожек и площадок. М1:500

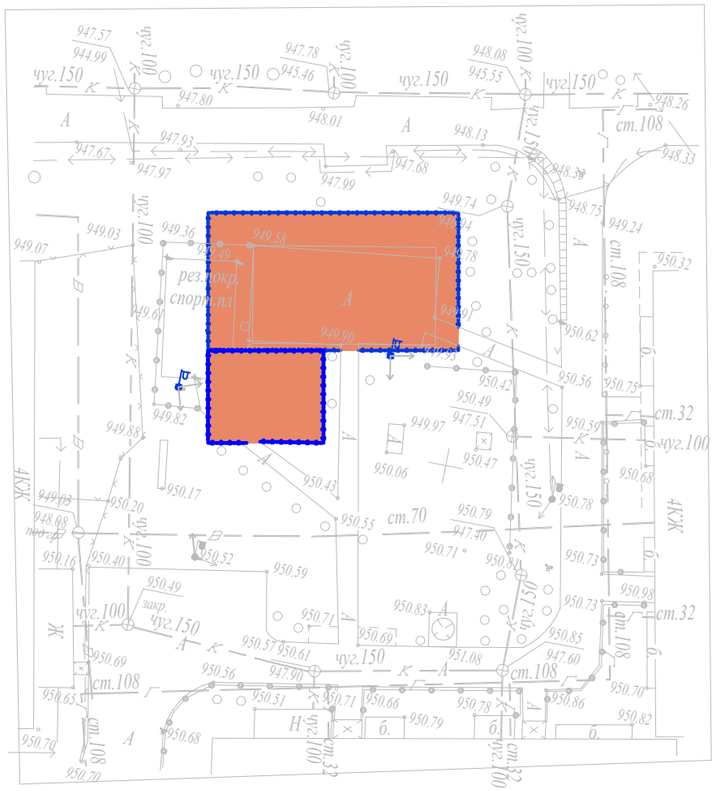

Ведомость жилых и общественных Площадки

Номер на плане	Наименование и обозначение	Этажность	Количество			Площадь, м²				Строительный объем, м³	
			зданий	квартир		застройки		общая нормируемая			
				здания	всего	здания	всего	здания	всего	здания	всего
	Площадки										
1	Детский спортивный комплекс	-	-	-	-	-	-	-	-	-	-
2	Детские игровые площадки	-	-	-	-	-	-	-	-	-	-

Ведомость покрытии тротуаров, дорог и площадок

Тип	Обозначение	Наименование	Площадь м²	Бордюр		Примечание
				Тип	Кол. пм.	
1		покрытие спортивный площадка Ризиновая покрытия тип 3	342			
2						

Резиновая покрытия

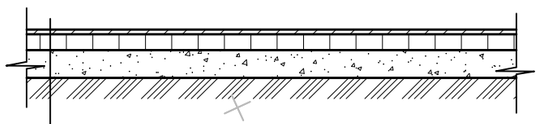

Резиновая покрытия h=1см
Мелкозернистый асфальтобетон
по СТ РК 1225-2003 h=7см
Песчано-гравийная смесь
по СТ РК 1549-2006 h=7см

					Разработка ПСД на капитальный ремонт 60 дворовых территорий Медеуского района г. Алматы			
Изм.	Кол.	Лист. Nодок.	Подпись	Дата	Обьект: " " Разработка ПСД на капитальный ремонт дворовых территорий " ул.Кажымукана 20. ул.Кажымукана 12,14 ул.Кажымукана 16,18/1,18/2 г.Алматы ."	Стадия	Лист	Листов
							41	1
Глав.геодез.		Абдрахманов Е.Н.		15.07.24	Топографическая съемка Масштаб 1:500			
Исполнил		Абдрахманов Е.Н.		15.07.24				
Обработал		Абдрахманов Е.Н.		15.07.24				

План благоустройства территории

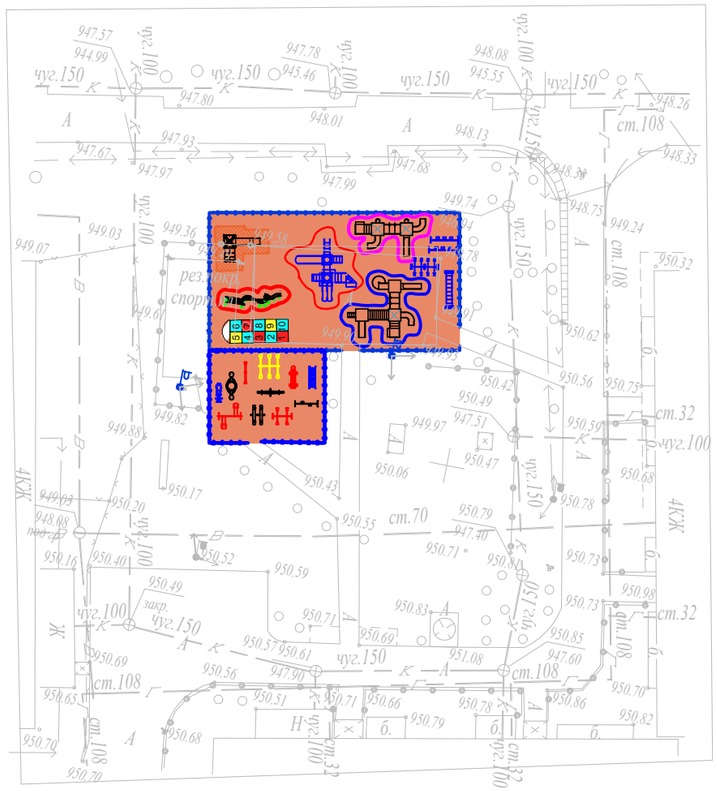

ВЕДОМОСТЬ МАЛЫХ АРХИТЕКТУРНЫХ ФОРМ

Детские игровые площадки

усл. обозн.	Обозначение	Наименование	Ед.изм.	Кол.	Примечание
	8601-0302-0515	Скамья со спинкой	шт.	5	
	8601-0303-0403	Урна, модель У-2	шт.	4	
	8601-0602-0502 -	Ограждение газонов "Классик" с 1 столбом	м.п.	92	
	8601-0113-0111	Детский игровой комплекс (4,731 м х 2,895 м х 3,353 м) ,	шт.	1	
	8601-0113-0101 -	Детский игровой комплекс (2,980 м х 2,925 м х 2,600 м)	шт.	1	
	8601-0104-0508 -	Качалка на пружине "Осьминог"	шт.	1	
	8601-0104-0510 -	Качалка на пружине "Вертолетик"	шт.	1	
	8601-0104-0512 -	Качалка на пружине "Самолет"	шт.	1	
	8601-0104-0511 -	Качалка на пружине "Кабриолет"	шт.	1	
	8601-0104-0516 -	Качалка на пружине "Крокодил"	шт.	1	

Детский спортивный комплекс

усл. обозн.	Обозначение	Наименование	Ед.изм.	Кол.	Примечание
	8601-0302-0515	Тренажерный комплекс комбинированный	шт.	5	
	8601-0213-0201 -	Брусья параллельные, при высоте -1,7 м	шт.	4	
	8601-0602-0403	Тренажер "Штурвал и степ"	м.п.	92	
	8601-0216-0112	Тренажер "Наездник"	шт.	1	
	8601-0216-0110	Тренажер "Велотренажер и степ"			
	8601-0216-0106 -	Тренажер "Лыжный ход"			
	8601-0213-0102 -	Брусья-лабиринт, марка 2			
	8601-0216-0101 -	Тренажер "Жим ногами"			
	8601-0104-0512 -	Качалка на пружине "Самолет"			
	8601-0215-0101	Вышка судейская (2,26х1,0х0,68)			

ВЕДОМОСТЬ ДОРОЖНОЙ РАЗМЕТКИ

усл. обозн.	Обозначение	Наименование	Ед.изм.	Кол.	Примечание
	Индивидуальное изготовление Эмаль СТ РК ГОСТ Р 51691-2003 ПФ-115	Разметка горизонтальная (цв.белый) для спорт.площадок (краска)	м2	150.0	Деталь 35
Разметка для игр "классики" (краска)					
	Индивидуальное изготовление	**Разметка (цвет - красный)**	м2	6.3	Деталь 38

Изм.	Кол.	Лист.	Nодок.	Подпись	Дата	Объект: " " Разработка ПСД на капитальный ремонт дворовых территорий " ул.Кажымукана 20. ул.Кажымукана 12,14 ул.Кажымукана 16,18/1,18/2 г.Алматы ."	Стадия	Лист	Листов
								42	1
Глав.геодез.		Абдрахманов Е.Н.			15.07.24	Топографическая съемка Масштаб 1:500			
Исполнил		Абдрахманов Е.Н.			15.07.24				
Обработал		Абдрахманов Е.Н.			15.07.24				

Генплан

17

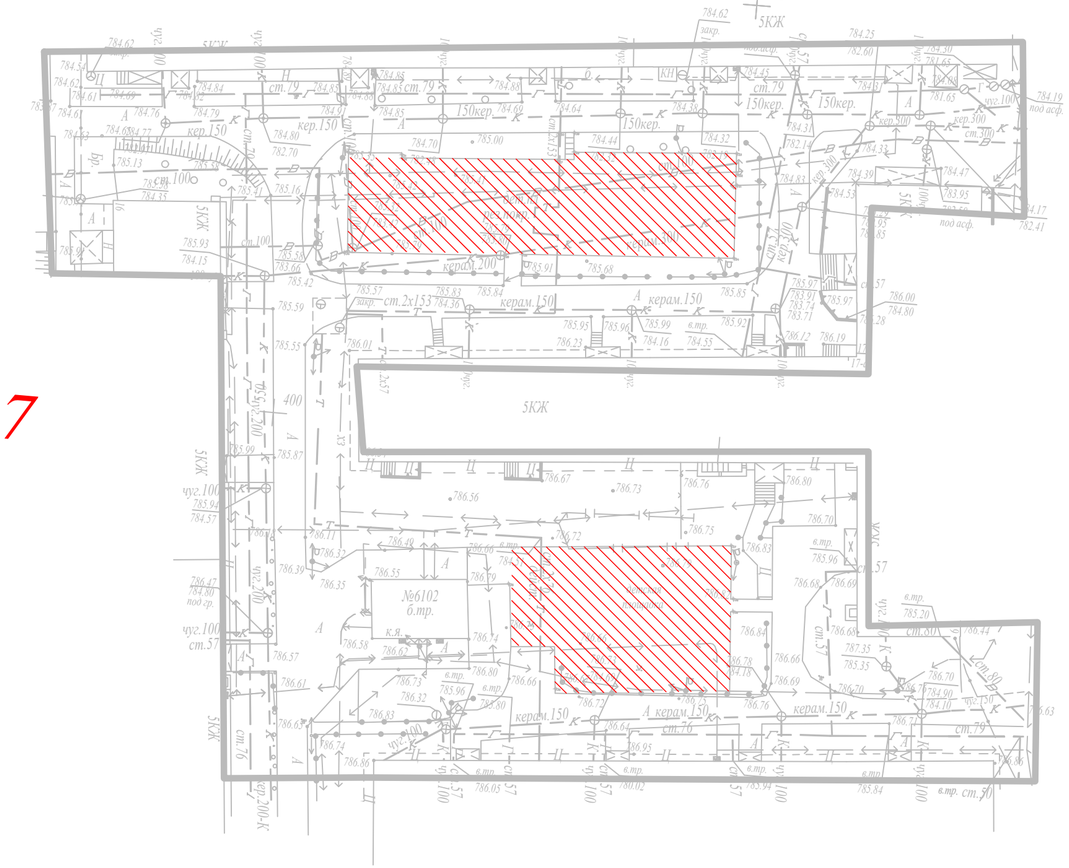

Резиновая покрытия

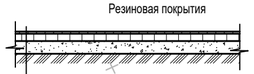

УСЛОВНЫЕ ОБОЗНАЧЕНИЯ

- граница отведенной территории
- демонтаж
- Демонтаж бетон
- Освещения Уличный
- Ограждения металлический

Ведомость объемов работа по демонтажу покрытии тротуаров, дорог и площадок

Тип	Обозначение	Наименование	Площадь м²	Бордюр		Примечание
				Тип	Кол. пм.	
1		*Ризиновая покрытия*	846			
2						

Ведомость объёмов работ по демонтажу МАФ

Поз.	*Обозначение*	*Наименование*	*Кол.*	*Примечание*
1	*2*	*3*	*4*	*5*
А	*по прайс листам*	*Скамейка*	*3*	
Б	*по прайс листам*	*Урна для мусора*	*3*	
В	*Укр.рас 86-010104-0205*	*Качели*	*4*	
Г	*Укр.рас 86-010102-0107*	*Горка*	*4*	
Д	*Укр.рас 86-010104-0109*	*Качалка "Балансир"*	*2*	
Е	*Укр.рас 86-010109-0305*	*Песочница грибочек*	*4*	
Ж	*Укр.рас 86-010101-0104*	*Карусель*	*2*	

УСЛОВНЫЕ ОБОЗНАЧЕНИЯ

Разработка ПСД на капитальный ремонт
60 дворовых территорий Медеуского района г. Алматы

Изм.	*Кол.*	*Лист. Nодок*	*Подпись*	*Дата*	*Обьект: " " Разработка ПСД на капитальный ремонт дворовых территорий " пр.Достык 44 г.Алматы ."*	*Стадия*	*Лист*	*Листов*
							43	*1*
Глав.геодез.		*Абдрахманов Е.Н.*		*15.07.24*	*Топографическая съемка*			
Исполнил		*Абдрахманов Е.Н.*		*15.07.24*	*Масштаб 1:500*			
Обработал		*Абдрахманов Е.Н.*		*15.07.24*				

Взамен инв.№

Подпись и дата

Инв.№ подл.

План проездов, тротуаров, дорожек и площадок. М1:500

17

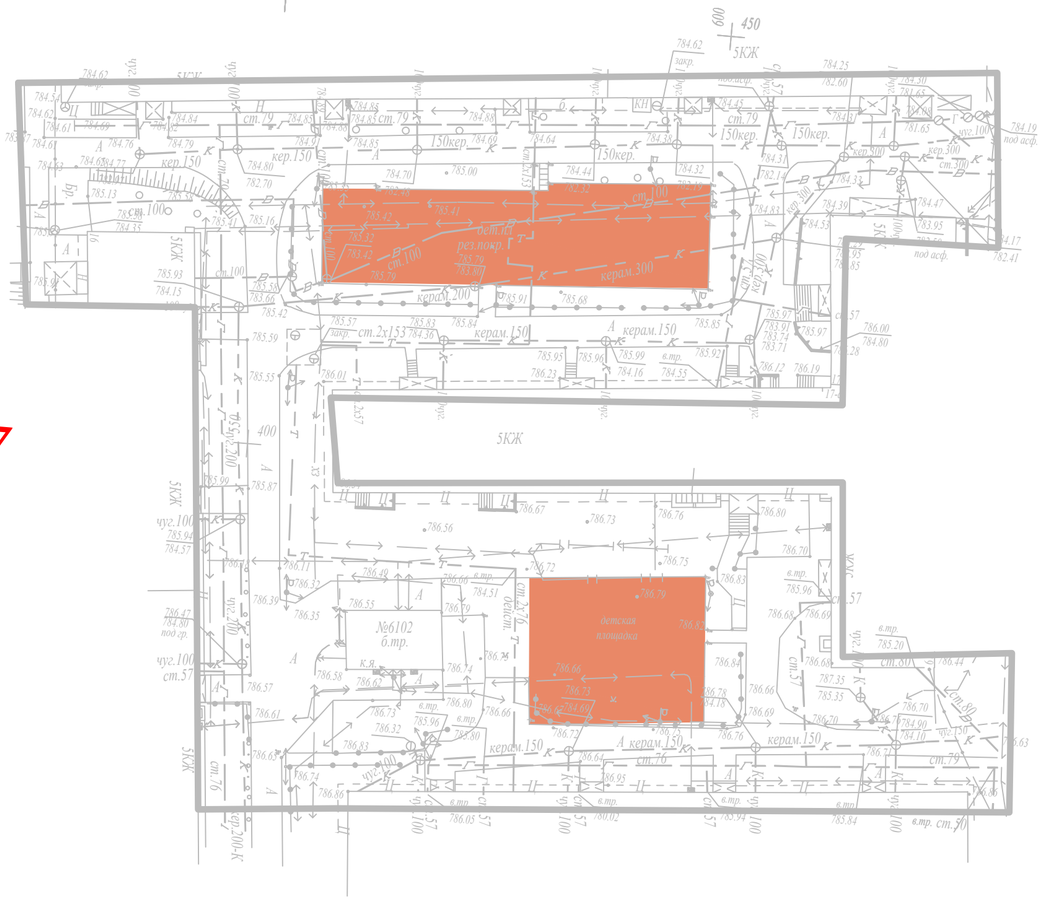

Ведомость жилых и общественных Площадки

Номер на плане	Наименование и обозначение	Этажность	Количество			Площадь, м²				Строительный объем, м³	
			зданий	квартир		застройки		общая нормируемая			
				здания	всего	здания	всего	здания	всего	здания	всего
	Площадки										
1	Детский спортивный комплекс	-	-	-	-	-	-	-	-	-	-
2	Детские игровые площадки	-	-	-	-	-	-	-	-	-	-

Ведомость покрытии тротуаров, дорог и площадок

Тип	Обозначение	Наименование	Площадь м²	Бордюр		Примечание
				Тип	Кол. пм.	
1		покрытие спортивный площадка Ризиновая покрытия тип 3	1359			

Резиновая покрытия

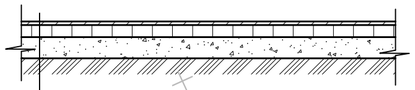

Резиновая покрытия h=1см
Мелкозернистый асфальтобетон
по СТ РК 1225-2003 h=7см
Песчано-гравийная смесь
по СТ РК 1549-2006 h=7см

Взамен инв.№

Подпись и дата.

Инв.№ подл.

Изм.	Кол.	Лист. Nодок	Подпись	Дата
Глав.геодез.		Абдрахманов Е.Н.		15.07.24
Исполнил		Абдрахманов Е.Н.		15.07.24
Обработал		Абдрахманов Е.Н.		15.07.24

Разработка ПСД на капитальный ремонт
60 дворовых территорий Медеуского района г. Алматы

Объект: " " Разработка ПСД на капитальный ремонт дворовых территорий " пр.Достык 44 г.Алматы."

Стадия	Лист	Листов
	44	1

План проездов, тротуаров
, дорожек и площадок. М1:500
Масштаб 1:500

План благоустройства территории

17

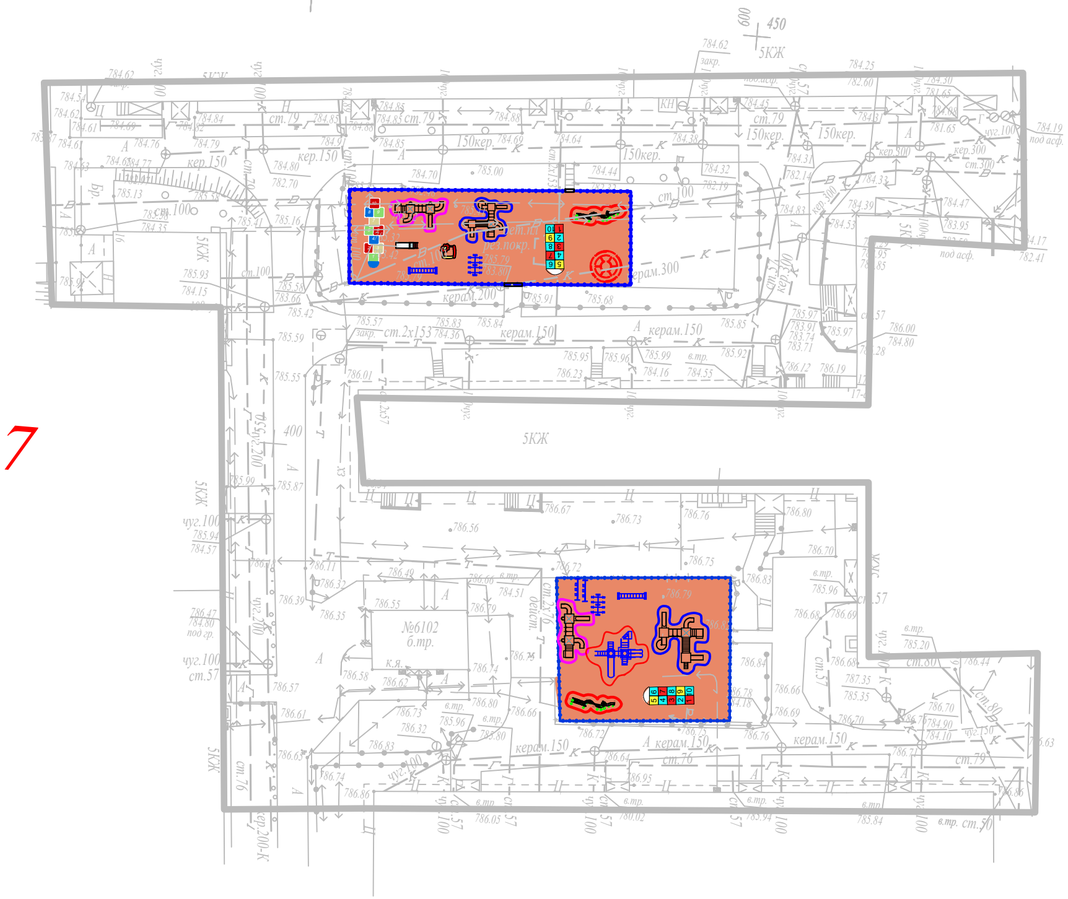

ВЕДОМОСТЬ ДОРОЖНОЙ РАЗМЕТКИ

усл. обозн.	Обозначение	Наименование	Ед.изм.	Кол.	Примечание
	Индивидуальное изготовление Эмаль СТ РК ГОСТ Р 51691-2003 ПФ-115	Разметка горизонтальная (цв.белый) для спорт.площадок (краска)	м2	150.0	Деталь 35
	Разметка для игр "классики" (краска)				
	Индивидуальное изготовление	**Разметка (цвет - красный)**	м2	6.3	Деталь 38

ВЕДОМОСТЬ МАЛЫХ АРХИТЕКТУРНЫХ ФОРМ

Детские игровые площадки

усл. обозн.	Обозначение	Наименование	Ед.изм.	Кол.	Примечание
	8601-0302-0515	Скамья со спинкой	шт.	5	
	8601-0303-0403	Урна, модель У-2	шт.	4	
	8601-0602-0502 -	Ограждение газонов "Классик" с 1 столбом	м.п.	92	
	8601-0113-0111	Детский игровой комплекс (4,731 м х 2,895 м х 3,353 м) ,	шт.	1	
	8601-0113-0101 -	Детский игровой комплекс (2,980 м х 2,925 м х 2,600 м)	шт.	1	
	8601-0301-0104 -	Столик "Солнышко"	шт.	1	
	8601-0104-0508 -	Качалка на пружине "Осьминог"	шт.	1	
	8601-0104-0510 -	Качалка на пружине "Вертолетик"	шт.	1	
	8601-0104-0512 -	Качалка на пружине "Самолет"	шт.	1	
	8601-0104-0511 -	Качалка на пружине "Кабриолет"	шт.	1	
	8601-0104-0516 -	Качалка на пружине "Крокодил"	шт.	1	

Детский спортивный комплекс

усл. обозн.	Обозначение	Наименование	Ед.изм.	Кол.	Примечание
	8601-0302-0515	Тренажерный комплекс комбинированный	шт.	5	
	8601-0213-0201 -	Брусья параллельные, при высоте -1,7 м	шт.	4	
	8601-0602-0403	Тренажер "Штурвал и степ"	м.п.	92	
	8601-0216-0112	Тренажер "Наездник"	шт.	1	
	8601-0216-0110	Тренажер "Велотренажер и степ"			
	8601-0216-0106 -	Тренажер "Лыжный ход"			
	8601-0213-0102 -	Брусья-лабиринт, марка 2			
	8601-0216-0101 -	Тренажер "Жим ногами"			
	8601-0104-0512 -	Качалка на пружине "Самолет"			
	8601-0215-0101	Вышка судейская (2,26х1,0х0,68)			

Разработка ПСД на капитальный ремонт
60 дворовых территорий Медеуского района г. Алматы

Изм.	Кол.	Лист. Nодок	Подпись	Дата	Объект: " " Разработка ПСД на капитальный ремонт дворовых территорий " пр.Достык 44 г.Алматы."	Стадия	Лист	Листов
							45	1
Глав.геодез.		Абдрахманов Е.Н.		15.07.24	План благоустройства территории Масштаб 1:500			
Исполнил		Абдрахманов Е.Н.		15.07.24				
Обработал		Абдрахманов Е.Н.		15.07.24				

Взамен инв.№

Подпись и дата

Инв.№ подл.

Генплан

18

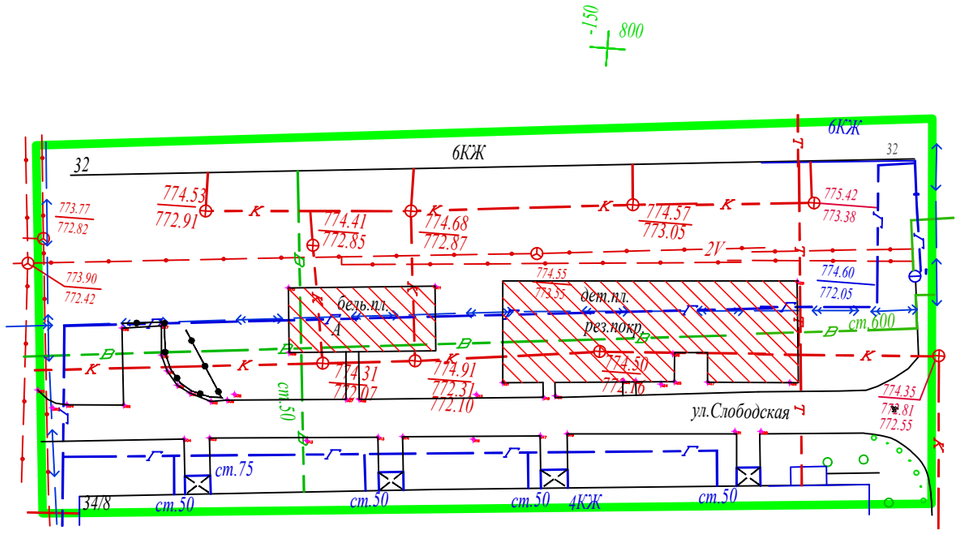

Ведомость объёмов работ по демонтажу

Поз.	Наименование	Ед. Измерения	Кол-во м
1	баскетбольных металлических щитов	шт	1
2	асфальтобетон	м2	260
3	Ограждения металлический h-0.6	м	125
4	Скамья	шт	4
5	Урна	шт	4
6	освещения	шт	4

УСЛОВНЫЕ ОБОЗНАЧЕНИЯ

граница отведенной территории

демонтаж

Демонтаж бетон

Освещения Уличный

Ограждения металлический

Взамен инв.№

Подпись и дата.

Инв.№ подл.

					Разработка ПСД на капитальный ремонт 60 дворовых территорий Медеуского района г. Алматы			
Изм.	Кол.	Лист. Nодок.	Подпись	Дата	Обьект: " " Разработка ПСД на капитальный ремонт дворовых территорий " ул.Валиханова 34,36 г.Алматы ."	Стадия	Лист	Листов
							46	1
Глав.геодез.		Абдрахманов Е.Н.		15.07.24	Генплан Масштаб 1:500			
Исполнил		Абдрахманов Е.Н.		15.07.24				
Обработал		Абдрахманов Е.Н.		15.07.24				

План проездов, тротуаров, дорожек и площадок. М1:500

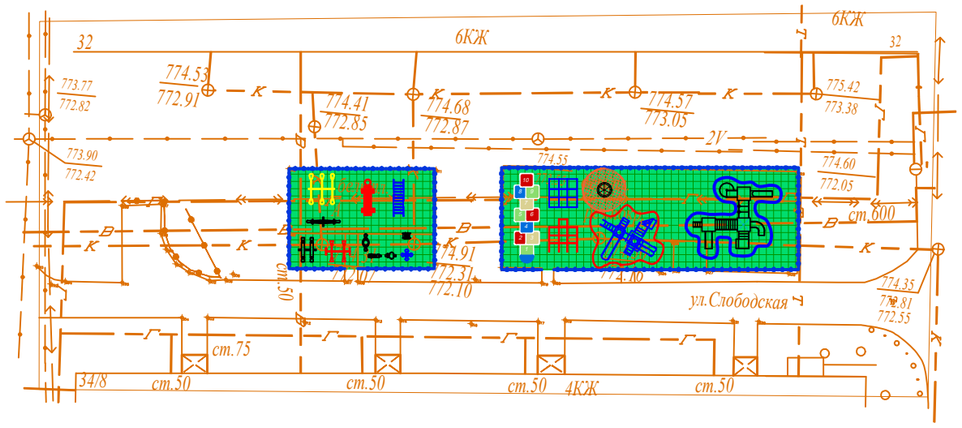

Ведомость жилых и общественных Площадки

Номер на плане	Наименование и обозначение	Этажность	Количество			Площадь, м²				Строительный объем, м³	
			зданий	квартир		застройки		общая нормируемая			
				здания	всего	здания	всего	здания	всего	здания	всего
	Площадки										
1	Детский спортивный комплекс	-	-	-	-	-	-	-	-	-	-
2	Детские игровые площадки	-	-	-	-	-	-	-	-	-	-

Ведомость покрытии тротуаров, дорог и площадок

Тип	Обозначение	Наименование	Площадь м²	Бордюр		Примечание
				Тип	Кол. пм.	
1		Асфальтобетонное покрытие проездов (в том числе вне границы 120 м²)	1152	Бр 100.30.15	178	
2		Мощение тротуарной плиткой	2859	Бр 100.20.8	685	
3		*покрытие спортивный площадка Ризиновая покрытия тип 3*	1359			
4		*Песок*	325			

Резиновая покрытия

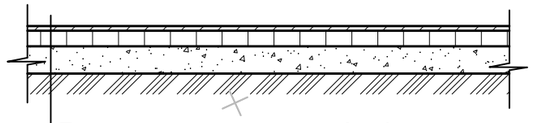

Резиновая покрытия h=1см
Мелкозернистый асфальтобетон
по СТ РК 1225-2003 h=7см
Песчано-гравийная смесь
по СТ РК 1549-2006 h=7см

Разработка ПСД на капитальный ремонт
60 дворовых территорий Медеуского района г. Алматы

Изм.	Кол.	Лист. Nодок	Подпись	Дата	Обьект: " " Разработка ПСД на капитальный ремонт дворовых территорий " ул.Валиханова 34,36 г.Алматы ."	Стадия	Лист	Листов
							46	1
Глав.геодез.		Абдрахманов Е.Н.		15.07.24	План проездов, тротуаров, дорожек и площадок. М1:500			
Исполнил		Абдрахманов Е.Н.		15.07.24				
Обработал		Абдрахманов Е.Н.		15.07.24				

Взамен инв.№
Подпись и дата.
Инв.№ подл.

План благоустройства территории

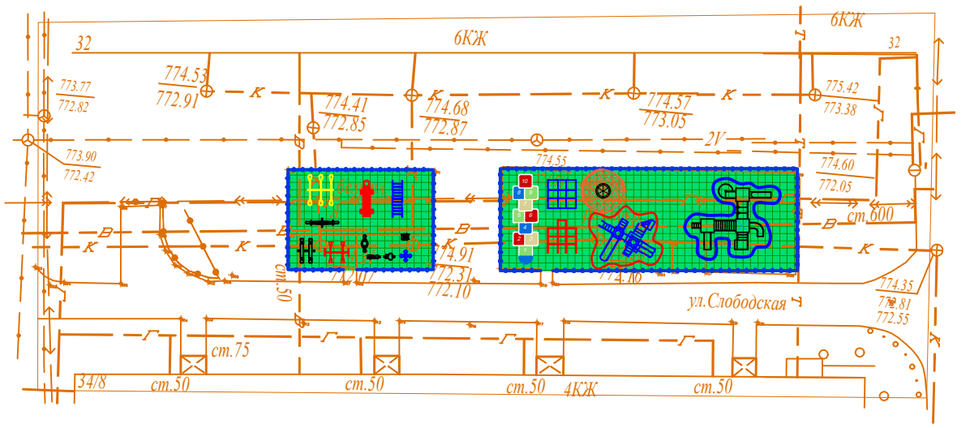

ВЕДОМОСТЬ МАЛЫХ АРХИТЕКТУРНЫХ ФОРМ

Детские игровые площадки

усл. обозн.	Обозначение	Наименование	Ед.изм.	Кол.	Примечание
	8601-0302-0515	Скамья со спинкой	шт.	5	
	8601-0303-0403	Урна, модель У-2	шт.	4	
	8601-0602-0502 -	Ограждение газонов "Классик" с 1 столбом	м.п.	92	
	8601-0113-0111	Детский игровой комплекс (4,731 м х 2,895 м х 3,353 м) ,	шт.	1	
	8601-0113-0101 -	Детский игровой комплекс (2,980 м х 2,925 м х 2,600 м)	шт.	1	
	8601-0301-0104 -	Столик "Солнышко"	шт.	1	
	8601-0104-0508 -	Качалка на пружине "Осьминог"	шт.	1	
	8601-0104-0510 -	Качалка на пружине "Вертолетик"	шт.	1	
	8601-0104-0512 -	Качалка на пружине "Самолет"	шт.	1	
	8601-0104-0511 -	Качалка на пружине "Кабриолет"	шт.	1	
	8601-0104-0516 -	Качалка на пружине "Крокодил"	шт.	1	

Детский спортивный комплекс

усл. обозн.	Обозначение	Наименование	Ед.изм.	Кол.	Примечание
	8601-0302-0515	Тренажерный комплекс комбинированный	шт.	5	
	8601-0213-0201 -	Брусья параллельные, при высоте -1,7 м	шт.	4	
	8601-0602-0403	Тренажер "Штурвал и степ"	м.п.	92	
	8601-0216-0112	Тренажер "Наездник"	шт.	1	
	8601-0216-0110	Тренажер "Велотренажер и степ"			
	8601-0216-0106 -	Тренажер "Лыжный ход"			
	8601-0213-0102 -	Брусья-лабиринт, марка 2			
	8601-0216-0101 -	Тренажер "Жим ногами"			
	8601-0104-0512 -	Качалка на пружине "Самолет"			
	8601-0215-0101	Вышка судейская (2,26x1,0x0,68)			

ВЕДОМОСТЬ ДОРОЖНОЙ РАЗМЕТКИ

усл. обозн.	Обозначение	Наименование	Ед.изм.	Кол.	Примечание
	Индивидуальное изготовление Эмаль СТ РК ГОСТ Р 51691-2003 ПФ-115	Разметка горизонтальная (цв.белый) для спорт.площадок (краска)	м2	150.0	Деталь 35
	Разметка для игр "классики" (краска)				
	Индивидуальное изготовление	**Разметка (цвет - красный)**	м2	6.3	Деталь 38

Изм.	Кол.	Лист. Nодок	Подпись	Дата	Объект: " " Разработка ПСД на капитальный ремонт дворовых территорий " ул.Валиханова 34,36 г.Алматы."	Стадия	Лист	Листов
							48	1
Глав.геодез.		Абдрахманов Е.Н.		15.07.24	Топографическая съемка Масштаб 1:500			
Исполнил		Абдрахманов Е.Н.		15.07.24				
Обработал		Абдрахманов Е.Н.		15.07.24				

Разработка ПСД на капитальный ремонт 60 дворовых территорий Медеуского района г. Алматы

Взамен инв.№

Подпись и дата.

Инв.№ подл.

Генплан

УСЛОВНЫЕ ОБОЗНАЧЕНИЯ

- граница отведенной территории
- демонтаж
- Демонтаж бетон
- Освещения Уличный
- Ограждения металлический

Ведомость жилых и общественных Площадки

Номер на плане	Наименование и обозначение	Этажность	Количество			Площадь, м²				Строительный объем, м³	
			зданий	квартир		застройки		общая нормируемая		здания	всего
				здания	всего	здания	всего	здания	всего		
	Площадки										
1	Детский спортивный комплекс	-	-	-	-	-	-	-	-	-	-
2	Детские игровые площадки	-	-	-	-	-	-	-	-	-	-

Ведомость объемов работа по демонтажу покрытии тротуаров, дорог и площадок

Тип	Обозначение	Наименование	Площадь м²	Бордюр		Примечание
				Тип	Кол. пм.	
1		Асфальтобетонное покрытие проездов (в том числе вне границы 120 м²)	352	Бр 100.30.15	12	
2		*покрытие спортивный площадка Ризиновая покрытия тип 3*	301			
3						

Ведомость объёмов работ по демонтажу МАФ

Поз.	Обозначение	Наименование	Кол.	Примечание
1	2	3	4	5
А	по прайс листам	Скамейка	6	
Б	по прайс листам	Урна для мусора	6	
В	Укр.рас 86–010104–0205	Качели	4	
Г	Укр.рас 86–010102–0107	Горка	4	
Д	Укр.рас 86–010104–0109	Качалка "Балансир"	2	
Е	Укр.рас 86–010109–0305	Песочница грибочек	4	
Ж	Укр.рас 86–010101–0104	Карусель	2	

Изм.	Кол.	Лист.	Nодок.	Подпись	Дата	Разработка ПСД на капитальный ремонт 60 дворовых территорий Медеуского района г. Алматы		
						Объект: " "Разработка ПСД на капитальный ремонт дворовых территорий " пр.Абая 15 г.Алматы ."	Стадия	Лист / Листов
								49 / 1
Глав.геодез.		Абдрахманов Е.Н.			15.07.24	Топографическая съемка Масштаб 1:500		
Исполнил		Абдрахманов Е.Н.			15.07.24			
Обработал		Абдрахманов Е.Н.			15.07.24			

Взамен инв.№

Подпись и дата.

Инв.№ подл.

План проездов, тротуаров, дорожек и площадок. М1:500

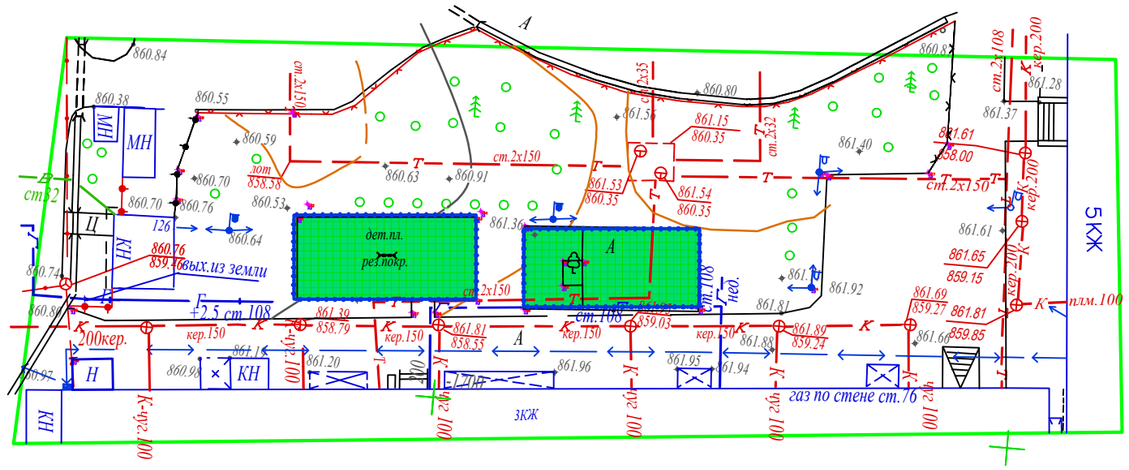

Ведомость жилых и общественных Площадки

Номер на плане	Наименование и обозначение	Этажность	Количество			Площадь, м²				Строительный объем, м³	
			зданий	квартир		застройки		общая нормируемая			
				здания	всего	здания	всего	здания	всего	здания	всего
	Площадки										
1	Детский спортивный комплекс	-	-	-	-	-	-	-	-	-	-
2	Детские игровые площадки	-	-	-	-	-	-	-	-	-	-

Ведомость покрытии тротуаров, дорог и площадок

Тип	Обозначение	Наименование	Площадь м²	Бордюр		Примечание
				Тип	Кол. пм.	
1		Асфальтобетонное покрытие проездов (в том числе вне границы 120 м²)	1152	Бр 100.30.15	178	
2		Мощение тротуарной плиткой	2859	Бр 100.20.8	685	
3		*покрытие спортивный площадка Ризиновая покрытия тип 3*	1359			
4		*Песок*	325			

Резиновая покрытия

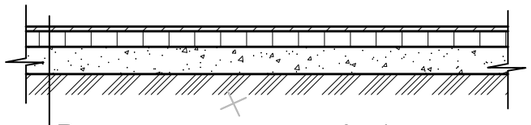

Резиновая покрытия h=1см
Мелкозернистый асфальтобетон
по СТ РК 1225-2003 h=7см
Песчано-гравийная смесь
по СТ РК 1549-2006 h=7см

					Разработка ПСД на капитальный ремонт 60 дворовых территорий Медеуского района г. Алматы
Изм.	*Кол.*	*Лист. Nодок*	*Подпись*	*Дата*	*Обьект: " " Разработка ПСД на капитальный ремонт дворовых территорий " пр.Абая 15 г.Алматы ."*
Глав.геодез.		*Абдрахманов Е.Н.*		*15.07.24*	*План проездов, тротуаров, дорожек и площадок. М1:500*
Исполнил		*Абдрахманов Е.Н.*		*15.07.24*	
Обработал		*Абдрахманов Е.Н.*		*15.07.24*	

Стадия	*Лист*	*Листов*
	50	*1*

Взамен инв.№ | Подпись и дата | Инв.№ подл.

План благоустройства территории

ВЕДОМОСТЬ МАЛЫХ АРХИТЕКТУРНЫХ ФОРМ

Детские игровые площадки

усл. обозн.	Обозначение	Наименование	Ед.изм.	Кол.	Примечание
	8601-0302-0515	Скамья со спинкой	шт.	5	
	8601-0303-0403	Урна, модель У-2	шт.	4	
	8601-0602-0502 -	Ограждение газонов "Классик" с 1 столбом	м.п.	92	
	8601-0113-0111	Детский игровой комплекс (4,731 м х 2,895 м х 3,353 м) ,	шт.	1	
	8601-0113-0101 -	Детский игровой комплекс (2,980 м х 2,925 м х 2,600 м)	шт.	1	
	8601-0301-0104 -	Столик "Солнышко"	шт.	1	
	8601-0104-0508 -	Качалка на пружине "Осьминог"	шт.	1	
	8601-0104-0510 -	Качалка на пружине "Вертолетик"	шт.	1	
	8601-0104-0512 -	Качалка на пружине "Самолет"	шт.	1	
	8601-0104-0511 -	Качалка на пружине "Кабриолет"	шт.	1	
	8601-0104-0516 -	Качалка на пружине "Крокодил"	шт.	1	

Детский спортивный комплекс

усл. обозн.	Обозначение	Наименование	Ед.изм.	Кол.	Примечание
	8601-0302-0515	Тренажерный комплекс комбинированный	шт.	5	
	8601-0213-0201 -	Брусья параллельные, при высоте -1,7 м	шт.	4	
	8601-0602-0403	Тренажер "Штурвал и степ"	м.п.	92	
	8601-0216-0112	Тренажер "Наездник"	шт.	1	
	8601-0216-0110	Тренажер "Велотренажер и степ"			
	8601-0216-0106 -	Тренажер "Лыжный ход"			
	8601-0213-0102 -	Брусья-лабиринт, марка 2			
	8601-0216-0101 -	Тренажер "Жим ногами"			
	8601-0104-0512 -	Качалка на пружине "Самолет"			
	8601-0215-0101	Вышка судейская (2,26х1,0х0,68)			

ВЕДОМОСТЬ ДОРОЖНОЙ РАЗМЕТКИ

усл. обозн.	Обозначение	Наименование	Ед.изм.	Кол.	Примечание
	Индивидуальное изготовление Эмаль СТ РК ГОСТ Р 51691-2003 ПФ-115	Разметка горизонтальная (цв.белый) для спорт.площадок (краска)	м2	150.0	Деталь 35
Разметка для игр "классики" (краска)					
9 8 7 6 5 4 3 2 1	Индивидуальное изготовление	**Разметка (цвет - красный)**	м2	6.3	Деталь 38

Изм.	Кол.	Лист.	N док.	Подпись	Дата				
						Разработка ПСД на капитальный ремонт 60 дворовых территорий Медеуского района г. Алматы			
						Объект: " "Разработка ПСД на капитальный ремонт дворовых территорий " пр.Абая 15 г.Алматы ."	Стадия	Лист	Листов
								51	1
Глав.геодез.	Абдрахманов Е.Н.				15.07.24	План благоустройства территории			
Исполнил	Абдрахманов Е.Н.				15.07.24				
Обработал	Абдрахманов Е.Н.				15.07.24				

Взамен инв.№
Подпись и дата.
Инв.№ подл.

Генплан

Ведомость объёмов работ по демонтажу

Поз.	Наименование	Ед. Измерения	Кол-во м
1	баскетбольных металлических щитов	шт	1
2	асфальтобетон	м2	260
3	Ограждения металлический h-0.6	м	125
4	Скамья	шт	4
5	Урна	шт	4
6	Освещения	шт	4

УСЛОВНЫЕ ОБОЗНАЧЕНИЯ

- граница отведенной территории
- демонтаж
- Демонтаж бетон
- Освещения Уличный
- Ограждения металлический

26

27

Взамен инв.№
Подпись и дата.
Инв.№ подл.

Разработка ПСД на капитальный ремонт 60 дворовых территорий Медеуского района г. Алматы

Изм.	Кол.	Лист.	Nодок	Подпись	Дата	Объект	Стадия	Лист	Листов
						Объект: " " Разработка ПСД на капитальный ремонт дворовых территорий " ул.Таймановa 222. ул.Тайманова 224		52	1

Должность	Фамилия	Дата
Глав.геодез.	Абдрахманов Е.Н.	15.07.24
Исполнил	Абдрахманов Е.Н.	15.07.24
Обработал	Абдрахманов Е.Н.	15.07.24

Генплан

Масштаб 1:500

План проездов, тротуаров, дорожек и площадок. М1:500

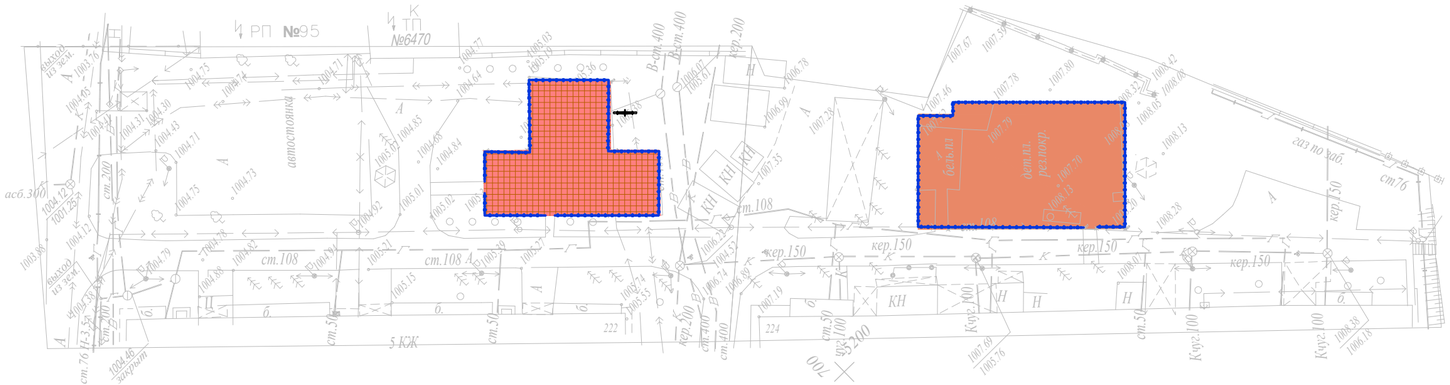

Ведомость жилых и общественных Площадки

Номер на плане	Наименование и обозначение	Этажность	Количество			Площадь, м²				Строительный объем, м³	
			зданий	квартир		застройки		общая нормируемая			
				здания	всего	здания	всего	здания	всего	здания	всего
	Площадки										
1	Детский спортивный комплекс	-	-	-	-	-	-	-	-	-	-
2	Детские игровые площадки	-	-	-	-	-	-	-	-	-	-

Ведомость покрытии тротуаров, дорог и площадок

Тип	Обозначение	Наименование	Площадь м²	Бордюр		Примечание
				Тип	Кол. пм.	
1		Асфальтобетонное покрытие проездов (в том числе вне границы 120 м²)	1152	Бр 100.30.15	178	
2		Мощение тротуарной плиткой	2859	Бр 100.20.8	685	
3		*покрытие спортивный площадка Ризиновая покрытия тип 3*	1359			
4		*Песок*	325			

Резиновая покрытия

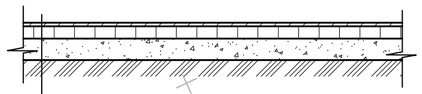

Резиновая покрытия h=1см
Мелкозернистый асфальтобетон
по СТ РК 1225-2003 h=7см
Песчано-гравийная смесь
по СТ РК 1549-2006 h=7см

Взамен инв.№

Подпись и дата.

Инв.№ подл.

Разработка ПСД на капитальный ремонт
60 дворовых территорий Медеуского района г. Алматы

Изм.	Кол.	Лист. №док.	Подпись	Дата
Глав.геодез.		Абдрахманов Е.Н.		15.07.24
Исполнил		Абдрахманов Е.Н.		15.07.24
Обработал		Абдрахманов Е.Н.		15.07.24

Объект: " " Разработка ПСД на капитальный ремонт дворовых территорий "
ул.Тайманова 222. ул.Тайманова 224

Стадия	Лист	Листов
	53	1

План проездов, тротуаров, дорожек и площадок. М1:500

План благоустройства территории

ВЕДОМОСТЬ ДОРОЖНОЙ РАЗМЕТКИ

усл. обозн.	Обозначение	Наименование	Ед.изм.	Кол.	Примечание
	Индивидуальное изготовление Эмаль СТ РК ГОСТ Р 51691-2003 ПФ-115	Разметка горизонтальная (цв.белый) для спорт.площадок (краска)	м2	150.0	Деталь 35
Разметка для игр "классики" (краска)					
	Индивидуальное изготовление	**Разметка (цвет - красный)**	м2	6.3	Деталь 38

ВЕДОМОСТЬ МАЛЫХ АРХИТЕКТУРНЫХ ФОРМ

Детские игровые площадки

усл. обозн.	Обозначение	Наименование	Ед.изм.	Кол.	Примечание
	8601-0302-0515	Скамья со спинкой	шт.	5	
	8601-0303-0403	Урна, модель У-2	шт.	4	
	8601-0602-0502 -	Ограждение газонов "Классик" с 1 столбом	м.п.	92	
	8601-0113-0111	Детский игровой комплекс (4,731 м х 2,895 м х 3,353 м) ,	шт.	1	
	8601-0113-0101 -	Детский игровой комплекс (2,980 м х 2,925 м х 2,600 м)	шт.	1	
	8601-0301-0104 -	Столик "Солнышко"	шт.	1	
	8601-0104-0508 -	Качалка на пружине "Осьминог"	шт.	1	
	8601-0104-0510 -	Качалка на пружине "Вертолетик"	шт.	1	
	8601-0104-0512 -	Качалка на пружине "Самолет"	шт.	1	
	8601-0104-0511 -	Качалка на пружине "Кабриолет"	шт.	1	
	8601-0104-0516 -	Качалка на пружине "Крокодил"	шт.	1	

Детский спортивный комплекс

усл. обозн.	Обозначение	Наименование	Ед.изм.	Кол.	Примечание
	8601-0302-0515	Тренажерный комплекс комбинированный	шт.	5	
	8601-0213-0201 -	Брусья параллельные, при высоте -1,7 м	шт.	4	
	8601-0602-0403	Тренажер "Штурвал и степ"	м.п.	92	
	8601-0216-0112	Тренажер "Наездник"	шт.	1	
	8601-0216-0110	Тренажер "Велотренажер и степ"			
	8601-0216-0106 -	Тренажер "Лыжный ход"			
	8601-0213-0102 -	Брусья-лабиринт, марка 2			
	8601-0216-0101 -	Тренажер "Жим ногами"			
	8601-0104-0512 -	Качалка на пружине "Самолет"			
	8601-0215-0101	Вышка судейская (2,26х1,0х0,68)			

Разработка ПСД на капитальный ремонт
60 дворовых территорий Медеуского района г. Алматы

Изм.	Кол.	Лист.	Nодок	Подпись	Дата	Объект: " " Разработка ПСД на капитальный ремонт дворовых территорий " ул.Тайманова 222. ул.Тайманова 224	Стадия	Лист	Листов
								54	1

Глав.геодез.	Абдрахманов Е.Н.	15.07.24	План благоустройства территории
Исполнил	Абдрахманов Е.Н.	15.07.24	Масштаб 1:500
Обработал	Абдрахманов Е.Н.	15.07.24	

Взамен инв.№

Подпись и дата

Инв.№ подл.

Генплан

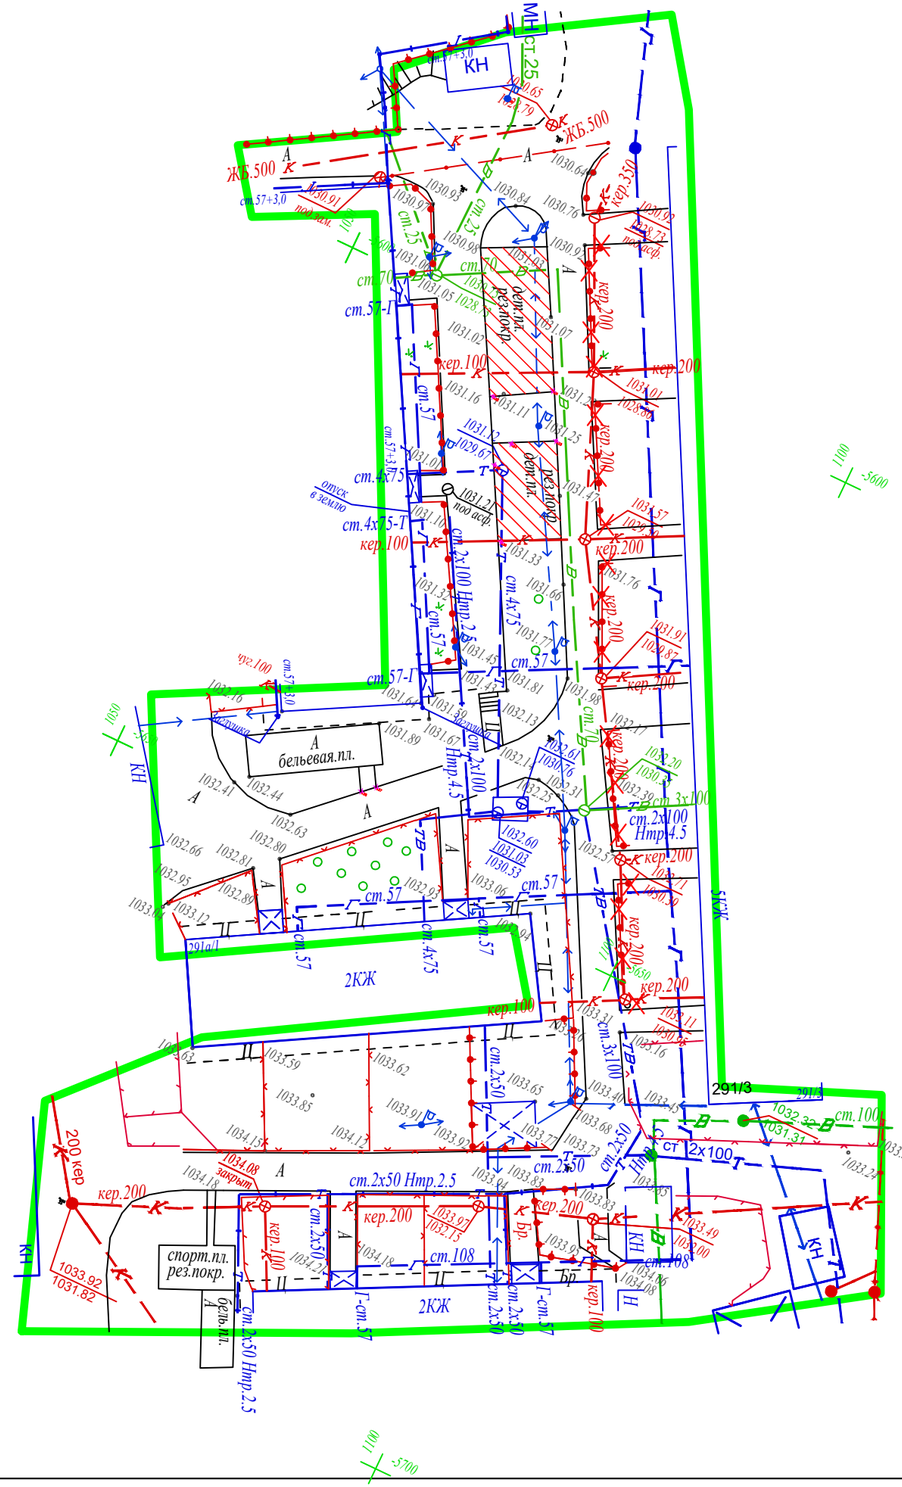

Ведомость объёмов работ по демонтажу

Поз.	Наименование	Ед. Измерения	Кол-во м
1	асфальтобетон	м2	125
2	Ограждения металлический h-0.6	м	162
3	Скамья	шт	4
4	Урна	шт	4
5	Освещения	шт	4
6			

УСЛОВНЫЕ ОБОЗНАЧЕНИЯ

- граница отведенной территории
- демонтаж
- Демонтаж бетон
- Освещения Уличный
- Ограждения металлический

Изм.	Кол.	Лист.	Nодок.	Подпись	Дата	Разработка ПСД на капитальный ремонт 60 дворовых территорий Медеуского района г. Алматы			
						Обьект: "Разработка ПСД на капитальный ремонт дворовых территорий " пр.Достык 291/3,291/20,291б	Стадия	Лист	Листов
								55	1
Глав.геодез.		Абдрахманов Е.Н.			15.07.24	Генплан Масштаб 1:500			
Исполнил		Абдрахманов Е.Н.			15.07.24				
Обработал		Абдрахманов Е.Н.			15.07.24				

Взамен инв.№

Подпись и дата.

Инв.№ подл.

28

План проездов, тротуаров, дорожек и площадок. М1:500

Резиновая покрытия

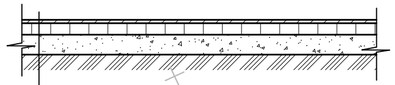

Резиновая покрытия h=1см
Мелкозернистый асфальтобетон
по СТ РК 1225-2003 h=7см
Песчано-гравийная смесь
по СТ РК 1549-2006 h=7см

28

Ведомость жилых и общественных Площадки

Номер на плане	Наименование и обозначение	Этажность	Количество			Площадь, м²				Строительный объем, м³	
			зданий	квартир		застройки		общая нормируемая		здания	всего
				здания	всего	здания	всего	здания	всего		
	Площадки										
1	Детский спортивный комплекс	-	-	-	-	-	-	-	-	-	-
2	Детские игровые площадки	-	-	-	-	-	-	-	-	-	-

Ведомость покрытии тротуаров, дорог и площадок

Тип	Обозначение	Наименование	Площадь м²	Бордюр		Примечание
				Тип	Кол. пм.	
1		Асфальтобетонное покрытие проездов (в том числе вне границы 120 м²)	1152	Бр 100.30.15	178	
2		Мощение тротуарной плиткой	2859	Бр 100.20.8	685	
3		покрытие спортивный площадка Ризиновая покрытия тип 3	1359			
4		Песок	325			

Взамен инв.№

Подпись и дата.

Инв.№ подл.

Разработка ПСД на капитальный ремонт
60 дворовых территорий Медеуского района г. Алматы

Изм.	Кол.	Лист.	Nодок	Подпись	Дата

Обьект: "Разработка ПСД на капитальный ремонт дворовых территорий " пр.Достык 291/3,291/20,291б

Стадия	Лист	Листов
	56	1

Глав.геодез.	Абдрахманов Е.Н.		15.07.24
Исполнил	Абдрахманов Е.Н.		15.07.24
Обработал	Абдрахманов Е.Н.		15.07.24

План проездов, тротуаров, дорожек и площадок. М1:500

План благоустройства территории

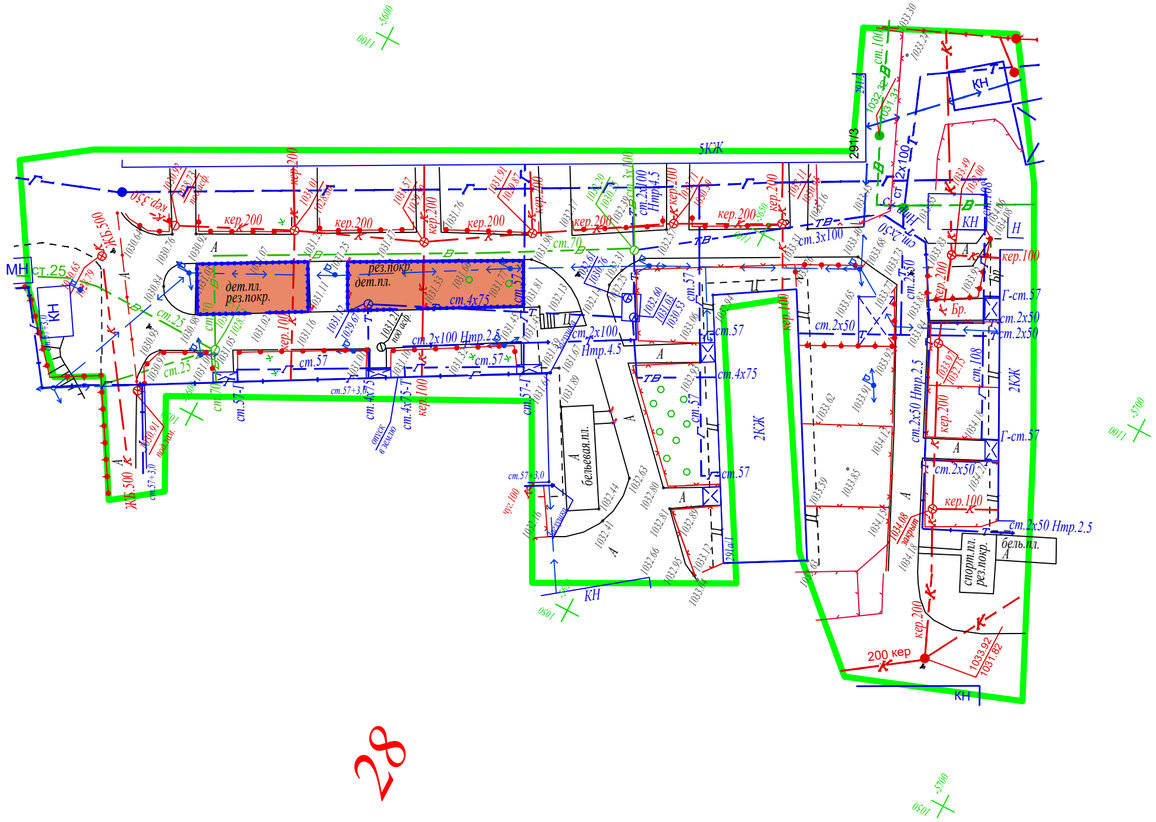

28

ВЕДОМОСТЬ МАЛЫХ АРХИТЕКТУРНЫХ ФОРМ

Детские игровые площадки

усл. обозн.	Обозначение	Наименование	Ед.изм.	Кол.	Примечание
	8601-0302-0515	Скамья со спинкой	шт.	5	
	8601-0303-0403	Урна, модель У-2	шт.	4	
	8601-0602-0502 -	Ограждение газонов "Классик" с 1 столбом	м.п.	92	
	8601-0113-0111	Детский игровой комплекс (4,731 м х 2,895 м х 3,353 м) ,	шт.	1	
	8601-0113-0101 -	Детский игровой комплекс (2,980 м х 2,925 м х 2,600 м)	шт.	1	
	8601-0301-0104 -	Столик "Солнышко"	шт.	1	
	8601-0104-0508 -	Качалка на пружине "Осьминог"	шт.	1	
	8601-0104-0510 -	Качалка на пружине "Вертолетик"	шт.	1	
	8601-0104-0512 -	Качалка на пружине "Самолет"	шт.	1	
	8601-0104-0511 -	Качалка на пружине "Кабриолет"	шт.	1	
	8601-0104-0516 -	Качалка на пружине "Крокодил"	шт.	1	

Детский спортивный комплекс

усл. обозн.	Обозначение	Наименование	Ед.изм.	Кол.	Примечание
	8601-0302-0515	Тренажерный комплекс комбинированный	шт.	5	
	8601-0213-0201 -	Брусья параллельные, при высоте -1,7 м	шт.	4	
	8601-0602-0403	Тренажер "Штурвал и степ"	м.п.	92	
	8601-0216-0112	Тренажер "Наездник"	шт.	1	
	8601-0216-0110	Тренажер "Велотренажер и степ"			
	8601-0216-0106 -	Тренажер "Лыжный ход"			
	8601-0213-0102 -	Брусья-лабиринт, марка 2			
	8601-0216-0101 -	Тренажер "Жим ногами"			
	8601-0104-0512 -	Качалка на пружине "Самолет"			
	8601-0215-0101	Вышка судейская (2,26х1,0х0,68)			

ВЕДОМОСТЬ ДОРОЖНОЙ РАЗМЕТКИ

усл. обозн.	Обозначение	Наименование	Ед.изм.	Кол.	Примечание
	Индивидуальное изготовление Эмаль СТ РК ГОСТ Р 51691-2003 ПФ-115	Разметка горизонтальная (цв.белый) для спорт.площадок (краска)	м2	150.0	Деталь 35
Разметка для игр "классики" (краска)					
	Индивидуальное изготовление	**Разметка (цвет - красный)**	м2	6.3	Деталь 38

Взамен инв.№

Подпись и дата.

Инв.№ подл.

					Разработка ПСД на капитальный ремонт 60 дворовых территорий Медеуского района г. Алматы

Изм.	Кол.	Лист. Nодок	Подпись	Дата	Обьект: "Разработка ПСД на капитальный ремонт дворовых территорий " пр.Достык 291/3,291/20,2916	Стадия	Лист	Листов
							57	1
Глав.геодез.		Абдрахманов Е.Н.		15.07.24	План благоустройства территории Масштаб 1:500			
Исполнил		Абдрахманов Е.Н.		15.07.24				
Обработал		Абдрахманов Е.Н.		15.07.24				

Генплан

Ведомость объёмов работ по демонтажу

Поз.	Наименование	Ед. Измерения	Кол-во м
1	асфальтобетон	м2	125
2	Ограждения металлический h-0.6	м	162
3	Скамья	шт	4
4	Урна	шт	4
5	Освещения	шт	4
6			

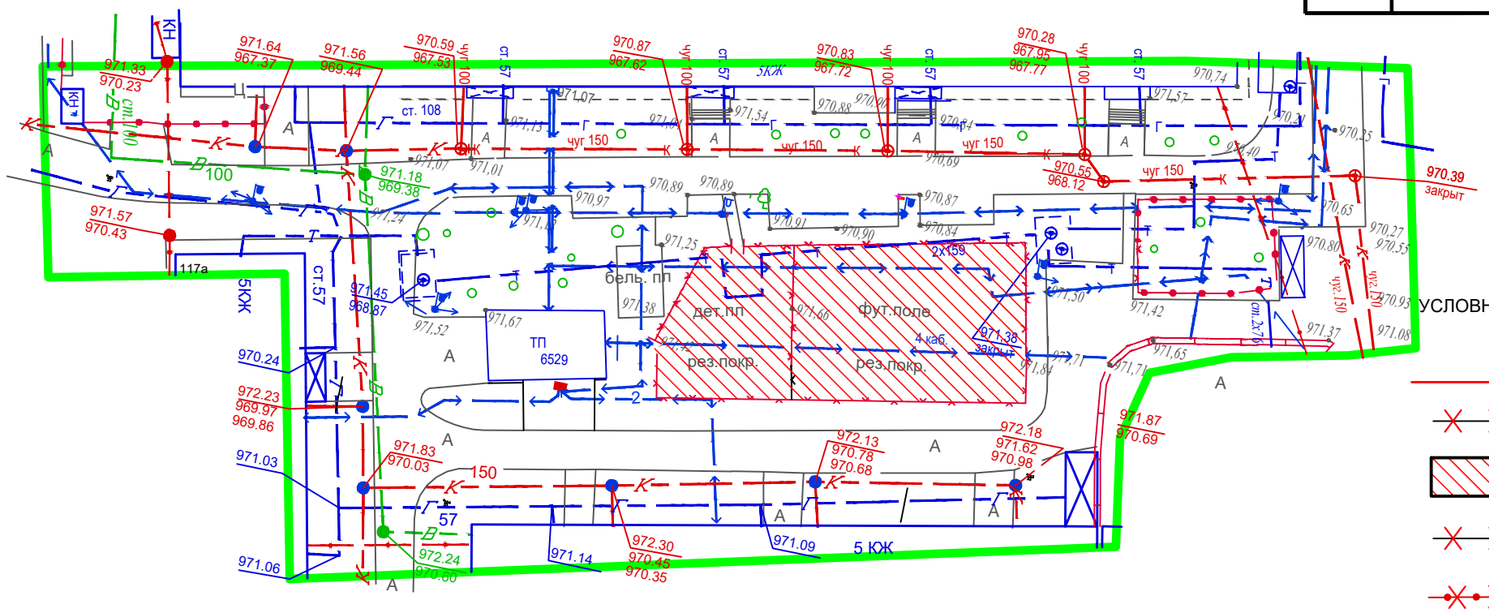

УСЛОВНЫЕ ОБОЗНАЧЕНИЯ

- граница отведенной территории
- демонтаж
- Демонтаж бетон
- Освещения Уличный
- Ограждения металлический

30

Взамен инв.№

Подпись и дата.

Инв.№ подл.

					Разработка ПСД на капитальный ремонт 60 дворовых территорий Медеуского района г. Алматы			
Изм.	*Кол.*	*Лист. Nодок*	*Подпись*	*Дата*	*Обьект: " " Разработка ПСД на капитальный ремонт дворовых территорий " пр.Достык 44 г.Алматы ."*	*Стадия*	*Лист*	*Листов*
							58	1
Глав.геодез.		*Абдрахманов Е.Н.*		*15.07.24*	*Топографическая съемка Масштаб 1:500*			
Исполнил		*Абдрахманов Е.Н.*		*15.07.24*				
Обработал		*Абдрахманов Е.Н.*		*15.07.24*				

План проездов, тротуаров, дорожек и площадок. М1:500

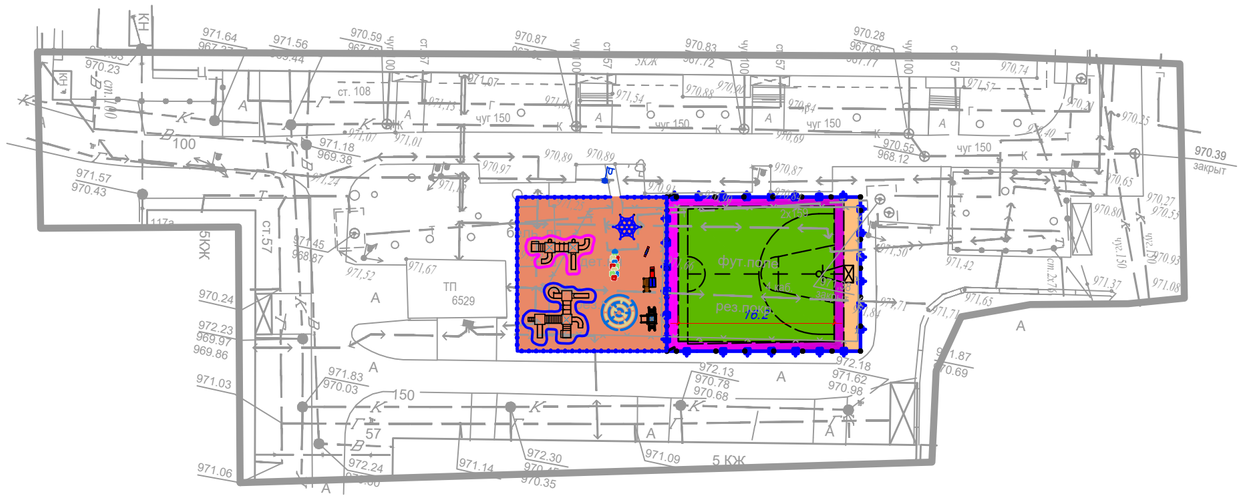

Ведомость жилых и общественных Площадки

Номер на плане	Наименование и обозначение	Этажность	Количество			Площадь, м²				Строительный объем, м³	
			зданий	квартир		застройки		общая нормируемая		здания	всего
				здания	всего	здания	всего	здания	всего		
	Площадки										
1	Детский спортивный комплекс	-	-	-	-	-	-	-	-	-	-
2	Детские игровые площадки	-	-	-	-	-	-	-	-	-	-

Ведомость покрытии тротуаров, дорог и площадок

Тип	Обозначение	Наименование	Площадь м²	Бордюр		Примечание
				Тип	Кол. пм.	
1		Асфальтобетонное покрытие проездов (в том числе вне границы 120 м²)	1152	Бр 100.30.15	178	
2		Мощение тротуарной плиткой	2859	Бр 100.20.8	685	
3		*покрытие спортивный площадка Ризиновая покрытия тип 3*	1359			
4		*Песок*	325			

Резиновая покрытия

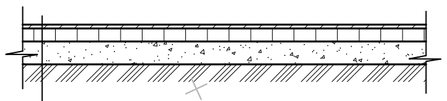

Резиновая покрытия h=1см
Мелкозернистый асфальтобетон
по СТ РК 1225-2003 h=7см
Песчано-гравийная смесь
по СТ РК 1549-2006 h=7см

Взамен инв.№

Подпись и дата.

Инв.№ подл.

Разработка ПСД на капитальный ремонт 60 дворовых территорий Медеуского района г. Алматы

Изм.	Кол.	Лист. Nодок	Подпись	Дата	Объект: " " Разработка ПСД на капитальный ремонт дворовых территорий " пр.Достык 44 г.Алматы."	Стадия	Лист	Листов
							59	1
Глав.геодез.		Абдрахманов Е.Н.		15.07.24	План проездов, тротуаров, дорожек и площадок. М1:500			
Исполнил		Абдрахманов Е.Н.		15.07.24				
Обработал		Абдрахманов Е.Н.		15.07.24				

План благоустройства территории

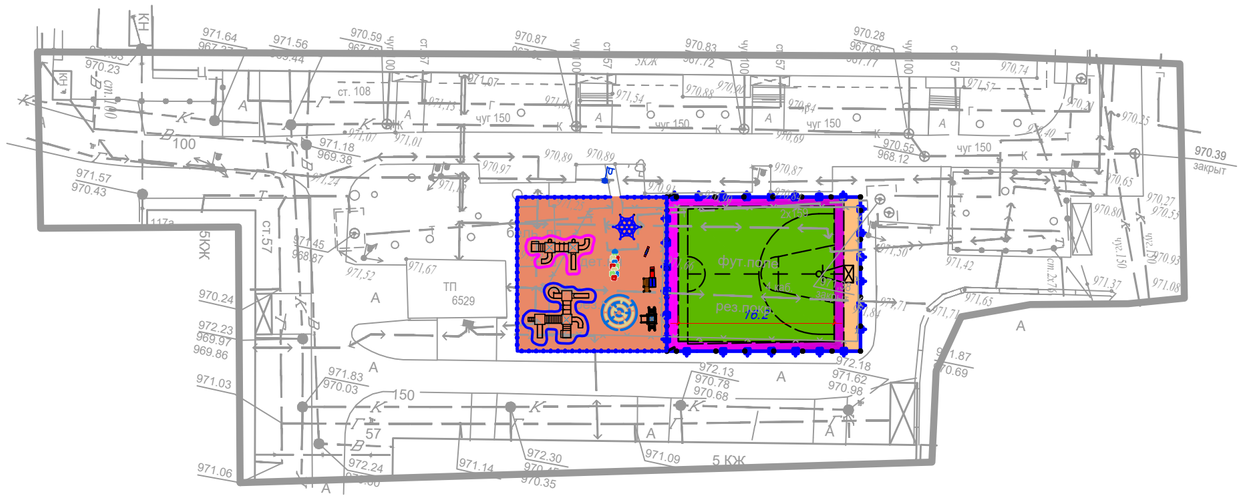

ВЕДОМОСТЬ МАЛЫХ АРХИТЕКТУРНЫХ ФОРМ

Детские игровые площадки

усл. обозн.	Обозначение	Наименование	Ед.изм.	Кол.	Примечание
	8601-0302-0515	Скамья со спинкой	шт.	5	
	8601-0303-0403	Урна, модель У-2	шт.	4	
	8601-0602-0502 -	Ограждение газонов "Классик" с 1 столбом	м.п.	92	
	8601-0113-0111	Детский игровой комплекс (4,731 м х 2,895 м х 3,353 м) ,	шт.	1	
	8601-0113-0101 -	Детский игровой комплекс (2,980 м х 2,925 м х 2,600 м)	шт.	1	
	8601-0301-0104 -	Столик "Солнышко"	шт.	1	
	8601-0104-0508 -	Качалка на пружине "Осьминог"	шт.	1	
	8601-0104-0510 -	Качалка на пружине "Вертолетик"	шт.	1	
	8601-0104-0512 -	Качалка на пружине "Самолет"	шт.	1	
	8601-0104-0511 -	Качалка на пружине "Кабриолет"	шт.	1	
	8601-0104-0516 -	Качалка на пружине "Крокодил"	шт.	1	

Детский спортивный комплекс

усл. обозн.	Обозначение	Наименование	Ед.изм.	Кол.	Примечание
	8601-0302-0515	Тренажерный комплекс комбинированный	шт.	5	
	8601-0213-0201 -	Брусья параллельные, при высоте -1,7 м	шт.	4	
	8601-0602-0403	Тренажер "Штурвал и степ"	м.п.	92	
	8601-0216-0112	Тренажер "Наездник"	шт.	1	
	8601-0216-0110	Тренажер "Велотренажер и степ"			
	8601-0216-0106 -	Тренажер "Лыжный ход"			
	8601-0213-0102 -	Брусья-лабиринт, марка 2			
	8601-0216-0101 -	Тренажер "Жим ногами"			
	8601-0104-0512 -	Качалка на пружине "Самолет"			
	8601-0215-0101	Вышка судейская (2,26x1,0x0,68)			

ВЕДОМОСТЬ ДОРОЖНОЙ РАЗМЕТКИ

усл. обозн.	Обозначение	Наименование	Ед.изм.	Кол.	Примечание
	Индивидуальное изготовление Эмаль СТ РК ГОСТ Р 51691-2003 ПФ-115	Разметка горизонтальная (цв.белый) для спорт.площадок (краска)	м2	150.0	Деталь 35
Разметка для игр "классики" (краска)					
	Индивидуальное изготовление	**Разметка (цвет - красный)**	м2	6.3	Деталь 38

Взамен инв.№ | Подпись и дата | Инв.№ подл.

Разработка ПСД на капитальный ремонт
60 дворовых территорий Медеуского района г. Алматы

Изм.	Кол.	Лист. Nодок	Подпись	Дата	Объект: " " Разработка ПСД на капитальный ремонт дворовых территорий " пр.Достык 44 г.Алматы ."	Стадия	Лист	Листов
							60	1
Глав.геодез.		Абдрахманов Е.Н.		15.07.24	План благоустройства территории			
Исполнил		Абдрахманов Е.Н.		15.07.24	Масштаб 1:500			
Обработал		Абдрахманов Е.Н.		15.07.24				

Генплан

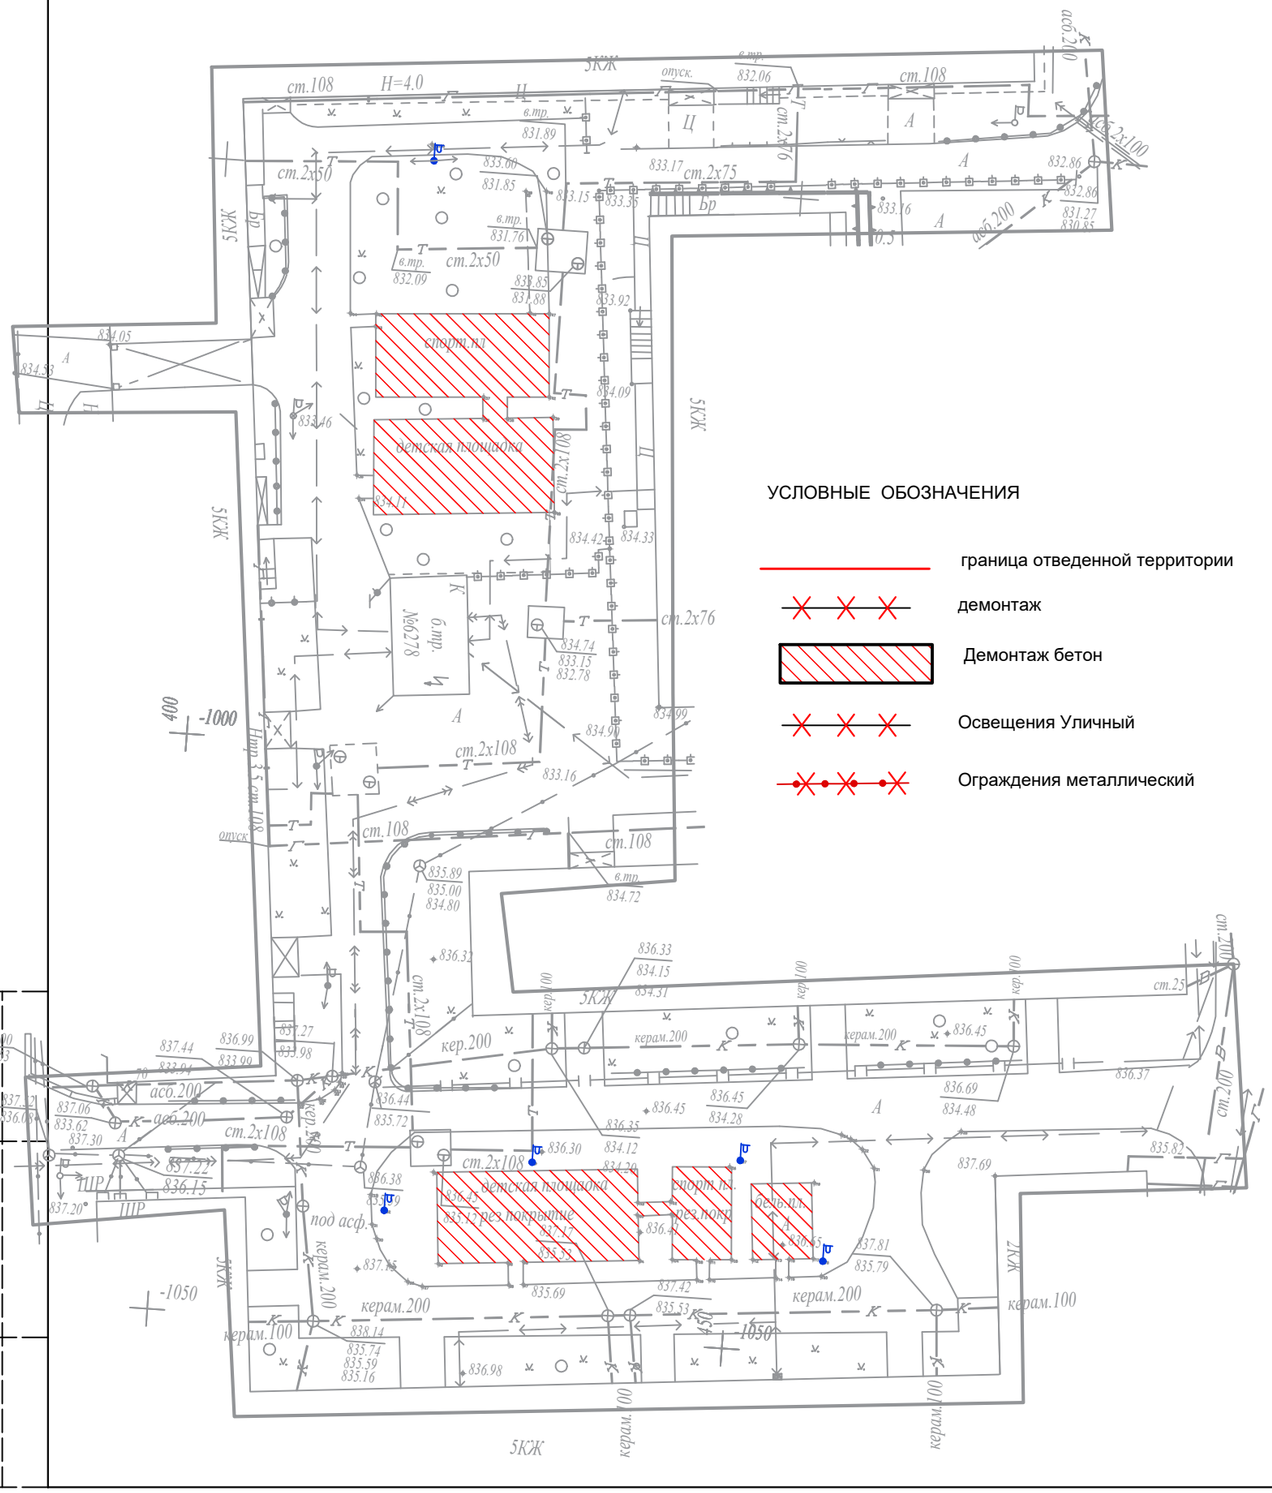

УСЛОВНЫЕ ОБОЗНАЧЕНИЯ

- граница отведенной территории
- демонтаж
- Демонтаж бетон
- Освещения Уличный
- Ограждения металлический

Ведомость объёмов работ по демонтажу

Поз.	Наименование	Ед. Измерения	Кол-во м
1	асфальтобетон	м2	345
2	Скамья	шт	4
3	Урна	шт	4
4	Освещения	шт	4
5			
6			

Ведомость объёмов работ по демонтажу МАФ

Поз.	Обозначение	Наименование	Кол.	Примечание
1	2	3	4	5
А	по прайс листам	Скамейка	22	
Б	по прайс листам	Урна для мусора	14	
В	Укр.рас 86-010104-0205	Качели	4	
Г	Укр.рас 86-010102-0107	Горка	4	
Д	Укр.рас 86-010104-0109	Качалка "Балансир"	2	
Е	Укр.рас 86-010109-0305	Песочница грибочек	4	
Ж	Укр.рас 86-010101-0104	Карусель	2	

Резиновая покрытия

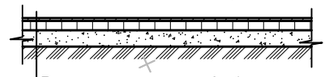

Резиновая покрытия h=1см
Мелкозернистый асфальтобетон
по СТ РК 1225-2003 h=7см
Песчано-гравийная смесь
по СТ РК 1549-2006 h=7см

Взамен инв.№

Подпись и дата

Инв.№ подл.

Разработка ПСД на капитальный ремонт 60 дворовых территорий Медеуского района г. Алматы

Изм.	Кол.	Лист. Nодок	Подпись	Дата	Объект: " " Разработка ПСД на капитальный ремонт дворовых территорий " ул.Зенкова 70,78, Калдаякова 89 г.Алматы ."	Стадия	Лист	Листов
							61	1
Глав.геодез.		Абдрахманов Е.Н.		15.07.24	Генплан Масштаб 1:500	ТОО «Жаңа құрылыс Групп»		
Исполнил		Абдрахманов Е.Н.		15.07.24				
Обработал		Абдрахманов Е.Н.		15.07.24				

План проездов, тротуаров, дорожек и площадок. М1:500

31

32

Ведомость жилых и общественных зданий и сооружений (ГОСТ 21.508-93 Форма 4)

Номер на плане	Наименование и обозначение	Этажность	Количество			Площадь, м²				Строительный объем, м³	
			зданий	квартир		застройки		общая нормируемая		здания	всего
				здания	всего	здания	всего	здания	всего		
	Площадки										
1	Детский спортивный комплекс	-	-	-	-	-	-	-	-	-	-
2	Детские игровые площадки	-	-	-	-	-	-	-	-	-	-
		-	-	-	-	--	-	-	-	-	-

Ведомость покрытии тротуаров, дорог и площадок

Тип	Обозначение	Наименование	Площадь м²	Бордюр		Примечание
				Тип	Кол. пм.	
1		Мощение тротуарной плиткой	25	Бр 100.20.8	685	
2		*покрытие спортивный площадка Резиновая покрытия тип 3*	305			

Резиновая покрытия

Резиновая покрытия h=1см
Мелкозернистый асфальтобетон по СТ РК 1225-2003 h=7см
Песчано-гравийная смесь по СТ РК 1549-2006 h=7см

Изм.	Кол.	Лист.	N док.	Подпись	Дата
Глав.геодез.	Абдрахманов Е.Н.				15.07.24
Исполнил	Абдрахманов Е.Н.				15.07.24
Обработал	Абдрахманов Е.Н.				15.07.24

Разработка ПСД на капитальный ремонт 60 дворовых территорий Медеуского района г. Алматы

Объект: " "Разработка ПСД на капитальный ремонт дворовых территорий" ул.Зенкова 70,78, Калдаякова 89 г.Алматы."

Стадия	Лист	Листов
	62	1

План проездов, тротуаров, дорожек и площадок. М1:500

ТОО «Жаңа құрылыс Групп»

Взамен инв.№ | Подпись и дата. | Инв.№ подл.

План благоустройства территории

ВЕДОМОСТЬ ДОРОЖНОЙ РАЗМЕТКИ

усл. обозн.	Обозначение	Наименование	Ед.изм.	Кол.	Примечание
	Индивидуальное изготовление Эмаль СТ РК ГОСТ Р 51691-2003 ПФ-115	Разметка горизонтальная (цв.белый) для спорт.площадок (краска)	м2	150.0	Деталь 35
Разметка для игр "классики" (краска)					
	Индивидуальное изготовление	**Разметка (цвет - красный)**	м2	6.3	Деталь 38

ВЕДОМОСТЬ МАЛЫХ АРХИТЕКТУРНЫХ ФОРМ

Детские игровые площадки

усл. обозн.	Обозначение	Наименование	Ед.изм.	Кол.	Примечание
	8601-0302-0515	Скамья со спинкой	шт.	5	
	8601-0303-0403	Урна, модель У-2	шт.	4	
	8601-0602-0502 -	Ограждение газонов "Классик" с 1 столбом	м.п.	92	
	8601-0113-0111	Детский игровой комплекс (4,731 м х 2,895 м х 3,353 м) ,	шт.	1	
	8601-0113-0101 -	Детский игровой комплекс (2,980 м х 2,925 м х 2,600 м)	шт.	1	
	8601-0301-0104 -	Столик "Солнышко"	шт.	1	
	8601-0104-0508 -	Качалка на пружине "Осьминог"	шт.	1	
	8601-0104-0510 -	Качалка на пружине "Вертолетик"	шт.	1	
	8601-0104-0512 -	Качалка на пружине "Самолет"	шт.	1	
	8601-0104-0511 -	Качалка на пружине "Кабриолет"	шт.	1	
	8601-0104-0516 -	Качалка на пружине "Крокодил"	шт.	1	

Детский спортивный комплекс

усл. обозн.	Обозначение	Наименование	Ед.изм.	Кол.	Примечание
	8601-0302-0515	Тренажерный комплекс комбинированный	шт.	5	
	8601-0213-0201 -	Брусья параллельные, при высоте -1,7 м	шт.	4	
	8601-0602-0403	Тренажер "Штурвал и степ"	м.п.	92	
	8601-0216-0112	Тренажер "Наездник"	шт.	1	
	8601-0216-0110	Тренажер "Велотренажер и степ"			
	8601-0216-0106 -	Тренажер "Лыжный ход"			
	8601-0213-0102 -	Брусья-лабиринт, марка 2			
	8601-0216-0101 -	Тренажер "Жим ногами"			
	8601-0104-0512 -	Качалка на пружине "Самолет"			
	8601-0215-0101	Вышка судейская (2,26х1,0х0,68)			

Разработка ПСД на капитальный ремонт 60 дворовых территорий Медеуского района г. Алматы

Изм.	Кол.	Лист.	Nодок.	Подпись	Дата
Глав.геодез.		Абдрахманов Е.Н.			15.07.24
Исполнил		Абдрахманов Е.Н.			15.07.24
Обработал		Абдрахманов Е.Н.			15.07.24

Объект: " " Разработка ПСД на капитальный ремонт дворовых территорий " ул.Зенкова 70,78, Калдаякова 89 г.Алматы ."

Стадия	Лист	Листов
	63,	1

План благоустройства территории

Масштаб 1:500

ТОО «Жаңа құрылыс Групп»

Взамен инв.№

Подпись и дата.

Инв.№ подл.

Генплан

33

Ведомость объёмов работ по демонтажу

Поз.	Наименование	Ед. Измерения	Кол-во м
1	асфальтобетон	м2	1358
2	Скамья	шт	4
3	Урна	шт	4
4	Освещения	шт	4
5	бетон	м2	158
6			

Ведомость объёмов работ по демонтажу МАФ

Поз.	Обозначение	Наименование	Кол.	Примечание
1	2	3	4	5
А	по прайс листам	Скамейка	6	
Б	по прайс листам	Урна для мусора	6	
В	Укр.рас 86-010104-0205	Качели	4	
Г	Укр.рас 86-010102-0107	Горка	4	
Д	Укр.рас 86-010104-0109	Качалка "Балансир"	2	
Е	Укр.рас 86-010109-0305	Песочница грибочек	4	
Ж	Укр.рас 86-010101-0104	Карусель	2	

УСЛОВНЫЕ ОБОЗНАЧЕНИЯ

- граница отведенной территории
- демонтаж
- Демонтаж бетон
- Освещения Уличный
- Ограждения металлический

34

Разработка ПСД на капитальный ремонт 60 дворовых территорий Медеуского района г. Алматы

Изм.	Кол.	Лист.	Nодок.	Подпись	Дата			
						Объект: " Разработка ПСД на капитальный ремонт дворовых территорий " ул.Керей-Жанибек хандар 554,558. ул.Керей-Жанибек хандар 550,564. г.Алматы ."	Стадия	Лист: 64 / Листов: 1
Глав.геодез.	Абдрахманов Е.Н.				15.07.24	Генплан Масштаб 1:500	ТОО «Жаңа құрылыс Групп»	
Исполнил	Абдрахманов Е.Н.				15.07.24			
Обработал	Абдрахманов Е.Н.				15.07.24			

Взамен инв.№

Подпись и дата.

Инв.№ подп.

План проездов, тротуаров, дорожек и площадок. М1:500

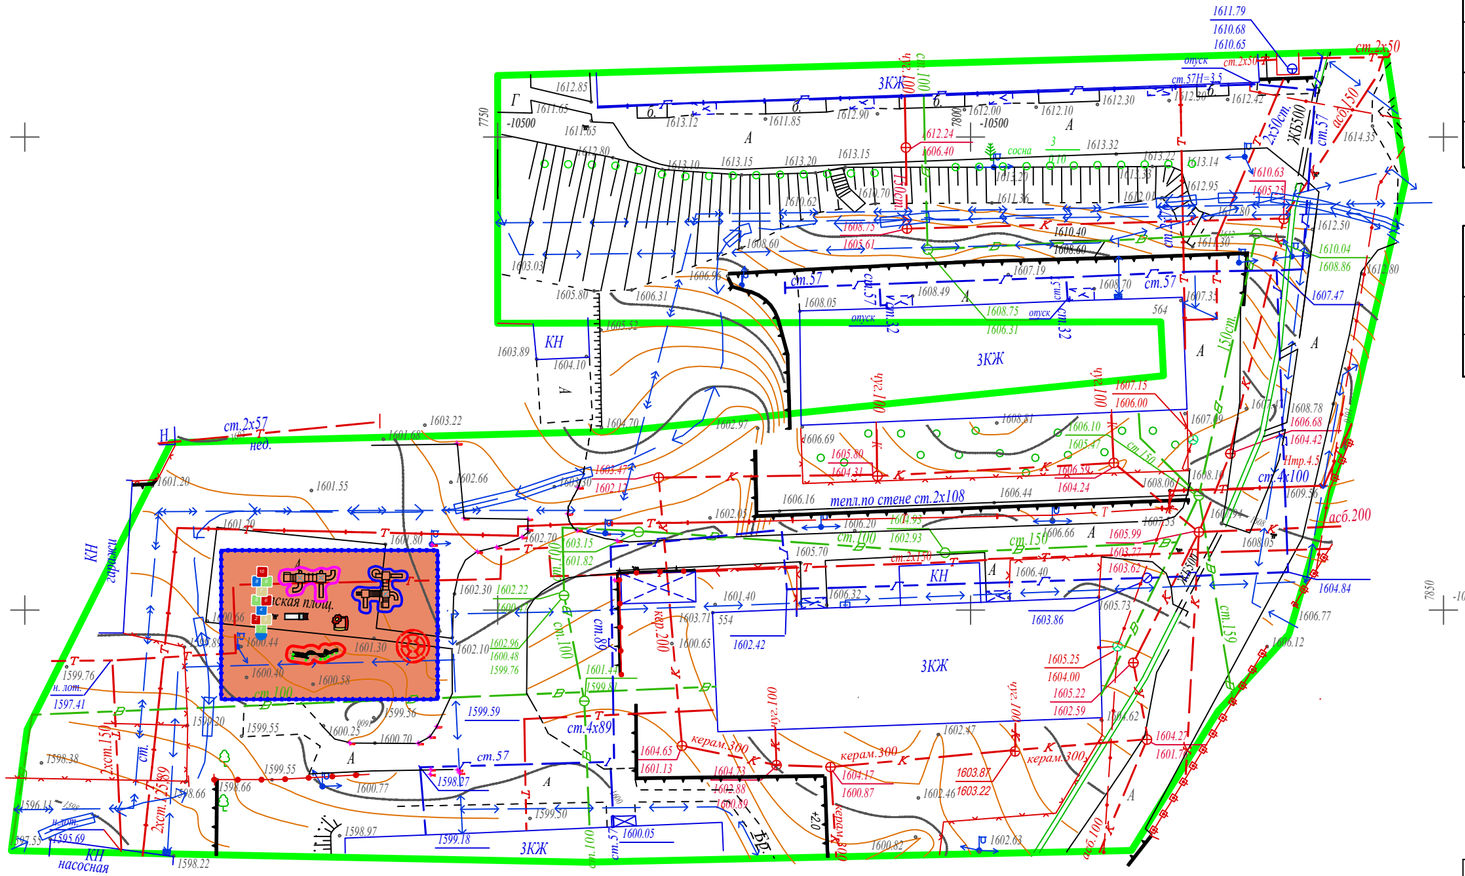

Ведомость жилых и общественных Площадки

Номер на плане	Наименование и обозначение	Этажность	Количество			Площадь, м²				Строительный объем, м³	
			зданий	квартир		застройки		общая нормируемая			
				здания	всего	здания	всего	здания	всего	здания	всего
	Площадки										
1	Детский спортивный комплекс	-	-	-	-	-	-	-	-	-	-
2	Детские игровые площадки	-	-	-	-	-	-	-	-	-	-

Ведомость покрытии тротуаров, дорог и площадок

Тип	Обозначение	Наименование	Площадь м²	Бордюр		Примечание
				Тип	Кол. пм.	
1		покрытие спортивный площадка Ризиновая покрытия тип 3	125			
2						

Резиновая покрытия

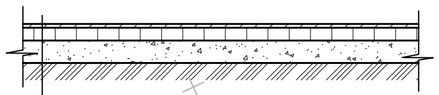

Резиновая покрытия h=1см
Мелкозернистый асфальтобетон
по СТ РК 1225-2003 h=7см
Песчано-гравийная смесь
по СТ РК 1549-2006 h=7см

Изм.	Кол.	Лист. Nодок	Подпись	Дата	Разработка ПСД на капитальный ремонт 60 дворовых территорий Медеуского района г. Алматы			
					Обьект: " Разработка ПСД на капитальный ремонт дворовых территорий " ул.Керей-Жанибек хандар 554,558. ул.Керей-Жанибек хандар 550,564. г.Алматы."	Стадия	Лист	Листов
							65	1
Глав.геодез.		Абдрахманов Е.Н.		15.07.24	План проездов, тротуаров, дорожек и площадок. М1:500	ТОО «Жаңа құрылыс Групп»		
Исполнил		Абдрахманов Е.Н.		15.07.24				
Обработал		Абдрахманов Е.Н.		15.07.24				

Взамен инв.№ | Подпись и дата | Инв.№ подл.

33

34

План благоустройства территории

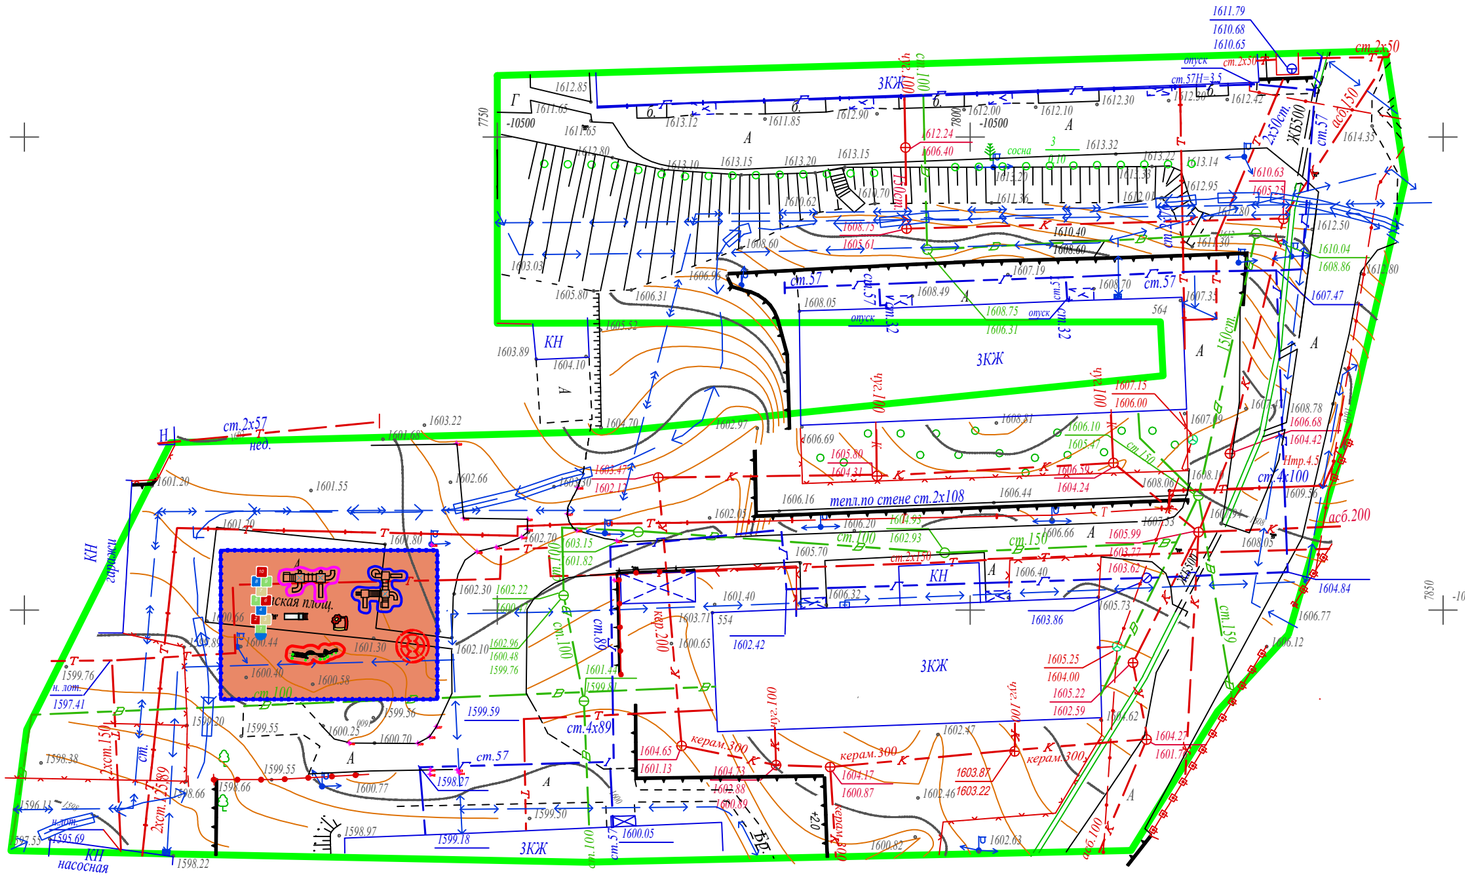

34

Ведомость жилых и общественных Площадки

Номер на плане	Наименование и обозначение	Этажность	Количество			Площадь, м²				Строительный объем, м³	
			зданий	квартир		застройки		общая нормируемая			
				здания	всего	здания	всего	здания	всего	здания	всего
	Площадки										
1	Детский спортивный комплекс	-	-	-	-	-	-	-	-	-	-
2	Детские игровые площадки	-	-	-	-	-	-	-	-	-	-

33

ВЕДОМОСТЬ МАЛЫХ АРХИТЕКТУРНЫХ ФОРМ

Детские игровые площадки

усл. обозн.	Обозначение	Наименование	Ед.изм.	Кол.	Примечание
	8601-0302-0515	Скамья со спинкой	шт.	1	
	8601-0303-0403	Урна, модель У-2	шт.	1	
	8601-0602-0502 -	Ограждение газонов "Классик" с 1 столбом	м.п.	32	
	8601-0113-0111	Детский игровой комплекс (4,731 м х 2,895 м х 3,353 м) ,	шт.	1	
	8601-0104-0508 -	Качалка на пружине "Осьминог"	шт.	1	
	8601-0104-0510 -	Качалка на пружине "Вертолетик"	шт.	1	
	8601-0104-0512 -	Качалка на пружине "Самолет"	шт.	1	
	8601-0104-0511 -	Качалка на пружине "Кабриолет"	шт.	1	
	8601-0104-0516 -	Качалка на пружине "Крокодил"	шт.	1	

Взамен инв.№

Подпись и дата.

Инв.№ подл.

Изм.	Кол.	Лист.	Nодок.	Подпись	Дата
Глав.геодез.		Абдрахманов Е.Н.			15.07.24
Исполнил		Абдрахманов Е.Н.			15.07.24
Обработал		Абдрахманов Е.Н.			15.07.24

Разработка ПСД на капитальный ремонт
60 дворовых территорий Медеуского района г. Алматы

Объект: " Разработка ПСД на капитальный ремонт дворовых территорий "
ул.Керей-Жанибек хандар 554,558.
ул.Керей-Жанибек хандар 550,564. г.Алматы."

Стадия	Лист	Листов
	66	1

План благоустройства территории
Масштаб 1:500

ТОО «Жаңа құрылыс Групп»

Генплан

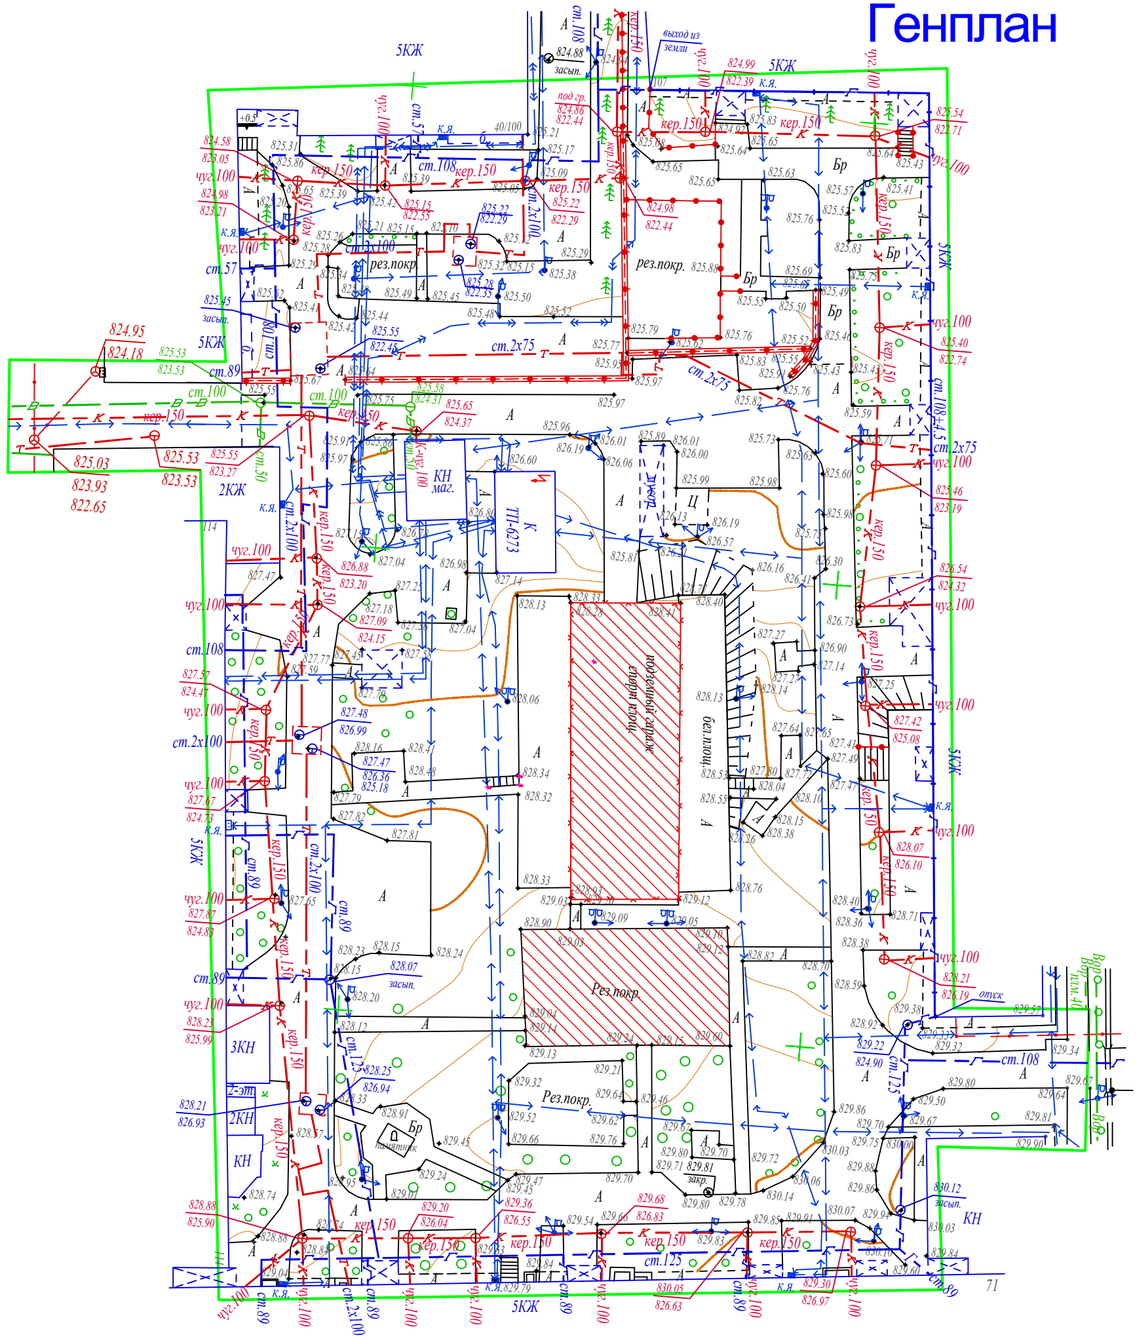

УСЛОВНЫЕ ОБОЗНАЧЕНИЯ

- граница отведенной территории
- демонтаж
- Демонтаж бетон
- Освещения Уличный
- Ограждения металлический

Система координат - Местная
Система высот - Местная
Сечение горизонталей через 0,5 м.
Топографическая съемка июля 2024 г.

Ведомость объёмов работ по демонтажу

Поз.	Наименование	Ед. Измерения	Кол-во м
1	асфальтобетон	м2	276
2	Скамья	шт	4
3	Урна	шт	4
4	Освещения	шт	4
5	бетон	м2	158
6	Резиновый покрытие	м2	279

Ведомость объёмов работ по демонтажу МАФ

Поз.	Обозначение	Наименование	Кол.	Примечание
1	2	3	4	5
А	по прайс листам	Скамейка	6	
Б	по прайс листам	Урна для мусора	6	
В	Укр.рас 86-010104-0205	Качели	4	
Г	Укр.рас 86-010102-0107	Горка	4	
Д	Укр.рас 86-010104-0109	Качалка "Балансир"	2	
Е	Укр.рас 86-010109-0305	Песочница грибочек	4	
Ж	Укр.рас 86-010101-0104	Карусель	2	

Разработка ПСД на капитальный ремонт
60 дворовых территорий Медеуского района г. Алматы

Изм.	Кол.	Лист.	Nодок	Подпись	Дата
Глав.геодез.		Абдрахманов Е.Н.			15.07.24
Исполнил		Абдрахманов Е.Н.			15.07.24
Обработал		Абдрахманов Е.Н.			15.07.24

Объект: " " Разработка ПСД на капитальный ремонт дворовых территорий " ул.Кабанбай 71,Кунаева 110, ул.Кунаева 114 г.Алматы."

Стадия	Лист	Листов
	67	1

Генплан
Масштаб 1:500

ТОО «Жаңа құрылыс Групп»

Взамен инв.№
Подпись и дата.
Инв.№ подл.

35

План проездов, тротуаров, дорожек и площадок. М1:500

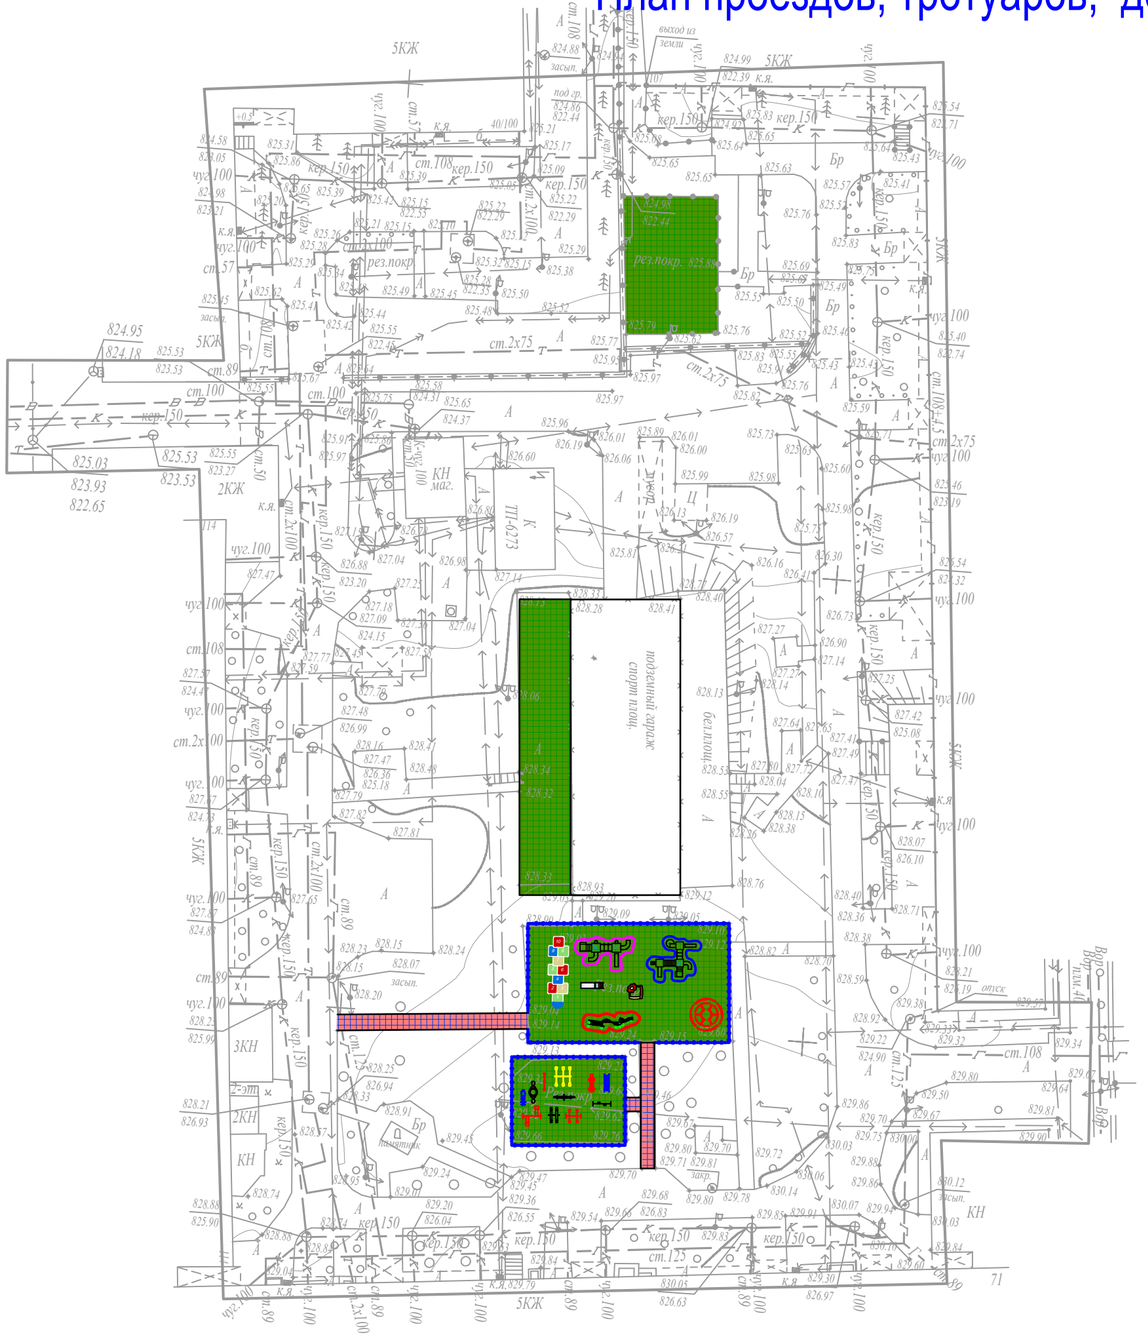

Ведомость жилых и общественных Площадки

Номер на плане	Наименование и обозначение	Этажность	Количество			Площадь, м²				Строительный объем, м³	
			зданий	квартир		застройки		общая нормируемая			
				здания	всего	здания	всего	здания	всего	здания	всего
	Площадки										
1	Детский спортивный комплекс	-	-	-	-	-	-	-	-	-	-
2	Детские игровые площадки	-	-	-	-	-	-	-	-	-	-

Ведомость покрытии тротуаров, дорог и площадок

Тип	Обозначение	Наименование	Площадь м²	Бордюр		Примечание
				Тип	Кол. пм.	
1		*покрытие спортивный площадка Ризиновая покрытия тип 3*	125			
2						

Резиновая покрытия

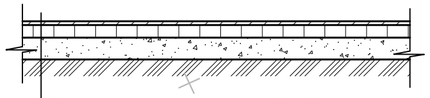

Резиновая покрытия h=1см
Мелкозернистый асфальтобетон
по СТ РК 1225-2003 h=7см
Песчано-гравийная смесь
по СТ РК 1549-2006 h=7см

Изм.	Кол.	Лист. Nодок	Подпись	Дата	Разработка ПСД на капитальный ремонт 60 дворовых территорий Медеуского района г. Алматы			
					Обьект: " Разработка ПСД на капитальный ремонт дворовых территорий " ул.Кабанбай 71,Кунаева 110, ул.Кунаева 114 г.Алматы."	Стадия	Лист	Листов
							68	1
Глав.геодез.		Абдрахманов Е.Н.		15.07.24	План проездов, тротуаров, дорожек и площадок. М1:500	ТОО «Жаңа құрылыс Групп»		
Исполнил		Абдрахманов Е.Н.		15.07.24				
Обработал		Абдрахманов Е.Н.		15.07.24				

Взамен инв.№

Подпись и дата.

Инв.№ подл.

План благоустройства территории

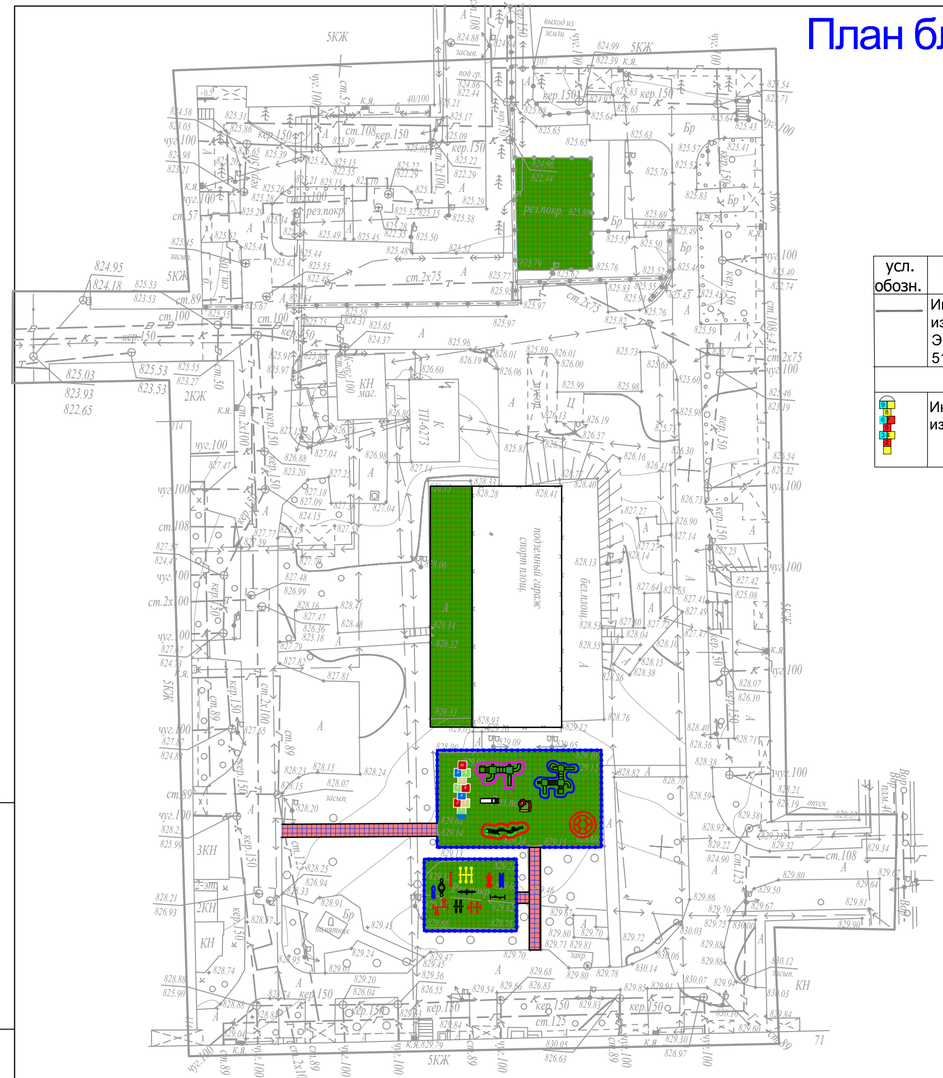

ВЕДОМОСТЬ ДОРОЖНОЙ РАЗМЕТКИ

усл. обозн.	Обозначение	Наименование	Ед.изм.	Кол.	Примечание
———	Индивидуальное изготовление Эмаль СТ РК ГОСТ Р 51691-2003 ПФ-115	Разметка горизонтальная (цв.белый) для спорт.площадок (краска)	м2	150.0	Деталь 35
Разметка для игр "классики" (краска)					
	Индивидуальное изготовление	**Разметка (цвет - красный)**	м2	6.3	Деталь 38

ВЕДОМОСТЬ МАЛЫХ АРХИТЕКТУРНЫХ ФОРМ

Детские игровые площадки

усл. обозн.	Обозначение	Наименование	Ед.изм.	Кол.	Примечание
	8601-0302-0515	Скамья со спинкой	шт.	5	
	8601-0303-0403	Урна, модель У-2	шт.	4	
	8601-0602-0502 -	Ограждение газонов "Классик" с 1 столбом	м.п.	92	
	8601-0113-0111	Детский игровой комплекс (4,731 м х 2,895 м х 3,353 м) ,	шт.	1	
	8601-0113-0101 -	Детский игровой комплекс (2,980 м х 2,925 м х 2,600 м)	шт.	1	
	8601-0301-0104 -	Столик "Солнышко"	шт.	1	
	8601-0104-0508 -	Качалка на пружине "Осьминог"	шт.	1	
	8601-0104-0510 -	Качалка на пружине "Вертолетик"	шт.	1	
	8601-0104-0512 -	Качалка на пружине "Самолет"	шт.	1	
	8601-0104-0511 -	Качалка на пружине "Кабриолет"	шт.	1	
	8601-0104-0516 -	Качалка на пружине "Крокодил"	шт.	1	

Детский спортивный комплекс

усл. обозн.	Обозначение	Наименование	Ед.изм.	Кол.	Примечание
	8601-0302-0515	Тренажерный комплекс комбинированный	шт.	5	
	8601-0213-0201 -	Брусья параллельные, при высоте -1,7 м	шт.	4	
	8601-0602-0403	Тренажер "Штурвал и степ"	м.п.	92	
	8601-0216-0112	Тренажер "Наездник"	шт.	1	
	8601-0216-0110	Тренажер "Велотренажер и степ"			
	8601-0216-0106 -	Тренажер "Лыжный ход"			
	8601-0213-0102 -	Брусья-лабиринт, марка 2			
	8601-0216-0101 -	Тренажер "Жим ногами"			
	8601-0104-0512 -	Качалка на пружине "Самолет"			
	8601-0215-0101	Вышка судейская (2,26x1,0x0,68)			

Разработка ПСД на капитальный ремонт
60 дворовых территорий Медеуского района г. Алматы

Изм.	Кол.	Лист. Nодок	Подпись	Дата	Объект: " "Разработка ПСД на капитальный ремонт дворовых территорий " ул.Кабанбай 71,Кунаева 110, ул.Кунаева 114 г.Алматы ."	Стадия	Лист	Листов
							69	1
Глав.геодез.		Абдрахманов Е.Н.		15.07.24	План благоустройства территории Масштаб 1:500	ТОО «Жаңа құрылыс Групп»		
Исполнил		Абдрахманов Е.Н.		15.07.24				
Обработал		Абдрахманов Е.Н.		15.07.24				

Взамен инв.№ | Подпись и дата | Инв.№ подл.

Генплан

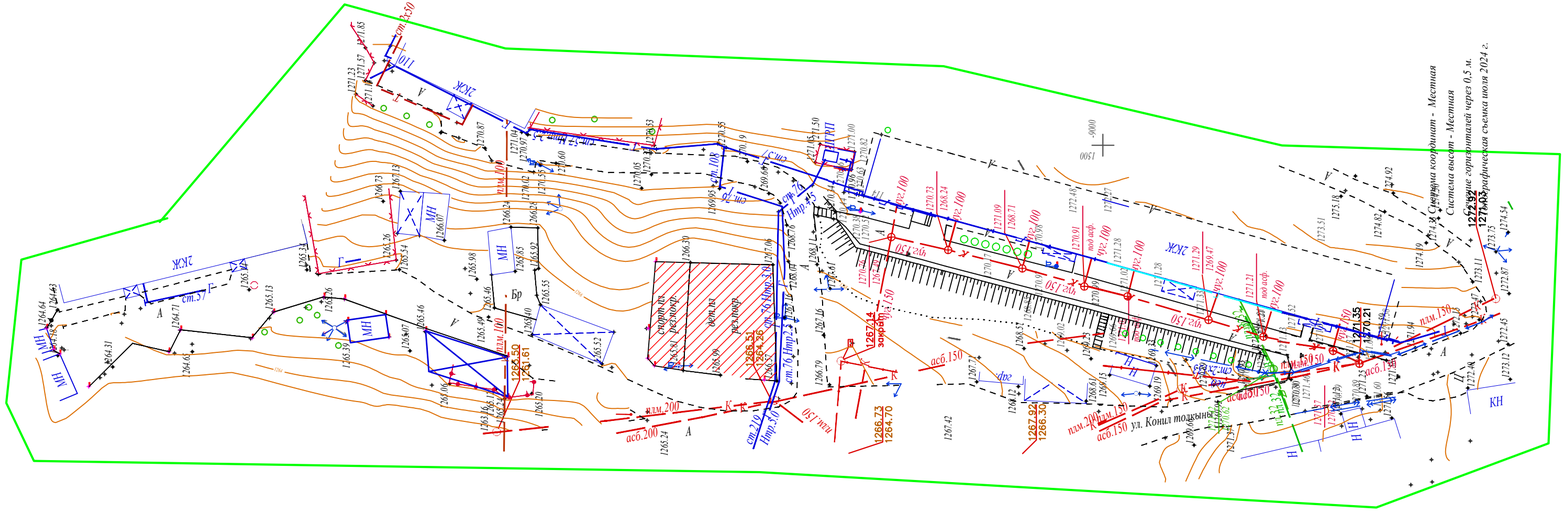

Ведомость объёмов работ по демонтажу

Поз.	Наименование	Ед. Измерения	Кол-во м
1	бетон	м2	70
2	Резиновый покрытие	м2	184
3			

УСЛОВНЫЕ ОБОЗНАЧЕНИЯ

- граница отведенной территории
- демонтаж
- Демонтаж бетон
- Освещения Уличный
- Ограждения металлический

ПланшетТ-27-14 Т-28-2
Масштаб 1:500

Ведомость объёмов работ по демонтажу МАФ

Поз.	Обозначение	Наименование	Кол.	Примечание
1	2	3	4	5
А	по прайс листам	Скамейка	22	
Б	по прайс листам	Урна для мусора	14	
В	Укр.рас 86-010104-0205	Качели	4	
Г	Укр.рас 86-010102-0107	Горка	4	
Д	Укр.рас 86-010104-0109	Качалка "Балансир"	2	
Е	Укр.рас 86-010109-0305	Песочница грибочек	4	
Ж	Укр.рас 86-010101-0104	Карусель	2	

Взамен инв.№

Подпись и дата

Инв.№ подл.

Изм.	Кол.	Лист.	Nодок.	Подпись	Дата
Глав.геодез.	Абдрахманов Е.Н.				15.07.24
Исполнил	Абдрахманов Е.Н.				15.07.24
Обработал	Абдрахманов Е.Н.				15.07.24

Разработка ПСД на капитальный ремонт 60 дворовых территорий Медеуского района г. Алматы

Объект: " Разработка ПСД на капитальный ремонт дворовых территорий " ул.Байконурская 108,110,112,114 г.Алматы."

Стадия	Лист	Листов
	70	1

Топографическая съемка
Масштаб 1:500

ТОО «Жаңа құрылыс Групп»

План проездов, тротуаров, дорожек и площадок. М1:500

36

Ведомость жилых и общественных Площадки

Номер на плане	Наименование и обозначение	Этажность	Количество			Площадь, м²				Строительный объем, м³	
			зданий	квартир		застройки		общая нормируемая		здания	всего
				здания	всего	здания	всего	здания	всего		
	Площадки										
1	Детский спортивный комплекс	-	-	-	-	-	-	-	-	-	-
2	Детские игровые площадки	-	-	-	-	-	-	-	-	-	-

Ведомость покрытии тротуаров, дорог и площадок

Тип	Обозначение	Наименование	Площадь м²	Бордюр		Примечание
				Тип	Кол. пм.	
1		покрытие спортивный площадка Ризиновая покрытия тип 3	125			
2						

Резиновая покрытия

Резиновая покрытия h=1см
Мелкозернистый асфальтобетон
по СТ РК 1225-2003 h=7см
Песчано-гравийная смесь
по СТ РК 1549-2006 h=7см

						Разработка ПСД на капитальный ремонт 60 дворовых территорий Медеуского района г. Алматы		
Изм.	Кол.	Лист.	Nодок	Подпись	Дата	Обьект: " Разработка ПСД на капитальный ремонт дворовых территорий " ул.Байконурская 108,110,112,114 г.Алматы ."	Стадия	Лист	Листов
								71	1
Глав.геодез.		Абдрахманов Е.Н.			15.07.24	Топографическая съемка Масштаб 1:500	ТОО «Жаңа құрылыс Групп»		
Исполнил		Абдрахманов Е.Н.			15.07.24				
Обработал		Абдрахманов Е.Н.			15.07.24				

Взамен инв.№
Подпись и дата.
Инв.№ подл.

План благоустройства территории

36

ВЕДОМОСТЬ МАЛЫХ АРХИТЕКТУРНЫХ ФОРМ

Детские игровые площадки

усл. обозн.	Обозначение	Наименование	Ед.изм.	Кол.	Примечание
	8601-0302-0515	Скамья со спинкой	шт.	5	
	8601-0303-0403	Урна, модель У-2	шт.	4	
	8601-0602-0502 -	Ограждение газонов "Классик" с 1 столбом	м.п.	92	
	8601-0113-0111	Детский игровой комплекс (4,731 м х 2,895 м х 3,353 м) ,	шт.	1	
	8601-0113-0101 -	Детский игровой комплекс (2,980 м х 2,925 м х 2,600 м)	шт.	1	
	8601-0301-0104 -	Столик "Солнышко"	шт.	1	
	8601-0104-0508 -	Качалка на пружине "Осьминог"	шт.	1	
	8601-0104-0510 -	Качалка на пружине "Вертолетик"	шт.	1	
	8601-0104-0512 -	Качалка на пружине "Самолет"	шт.	1	
	8601-0104-0511 -	Качалка на пружине "Кабриолет"	шт.	1	
	8601-0104-0516 -	Качалка на пружине "Крокодил"	шт.	1	

Детский спортивный комплекс

усл. обозн.	Обозначение	Наименование	Ед.изм.	Кол.	Примечание
	8601-0302-0515	Тренажерный комплекс комбинированный	шт.	5	
	8601-0213-0201 -	Брусья параллельные, при высоте -1,7 м	шт.	4	
	8601-0602-0403	Тренажер "Штурвал и степ"	м.п.	92	
	8601-0216-0112	Тренажер "Наездник"	шт.	1	
	8601-0216-0110	Тренажер "Велотренажер и степ"			
	8601-0216-0106 -	Тренажер "Лыжный ход"			
	8601-0213-0102 -	Брусья-лабиринт, марка 2			
	8601-0216-0101 -	Тренажер "Жим ногами"			
	8601-0104-0512 -	Качалка на пружине "Самолет"			
	8601-0215-0101	Вышка судейская (2,26х1,0х0,68)			

ВЕДОМОСТЬ ДОРОЖНОЙ РАЗМЕТКИ

усл. обозн.	Обозначение	Наименование	Ед.изм.	Кол.	Примечание
	Индивидуальное изготовление Эмаль СТ РК ГОСТ Р 51691-2003 ПФ-115	Разметка горизонтальная (цв.белый) для спорт.площадок (краска)	м2	150.0	Деталь 35
Разметка для игр "классики" (краска)					
	Индивидуальное изготовление	Разметка (цвет - красный)	м2	6.3	Деталь 38

Изм.	Кол.	Лист. Nодок	Подпись	Дата	Разработка ПСД на капитальный ремонт 60 дворовых территорий Медеуского района г. Алматы
Глав.геодез.	Абдрахманов Е.Н.			15.07.24	Обьект: " Разработка ПСД на капитальный ремонт дворовых территорий " ул.Байконурская 108,110,112,114 г.Алматы ."
Исполнил	Абдрахманов Е.Н.			15.07.24	Топографическая съемка Масштаб 1:500
Обработал	Абдрахманов Е.Н.			15.07.24	ТОО «Жаңа құрылыс Групп»

Стадия	Лист	Листов
	72	1

Взамен инв.№

Подпись и дата.

Инв.№ подп.

Генплан

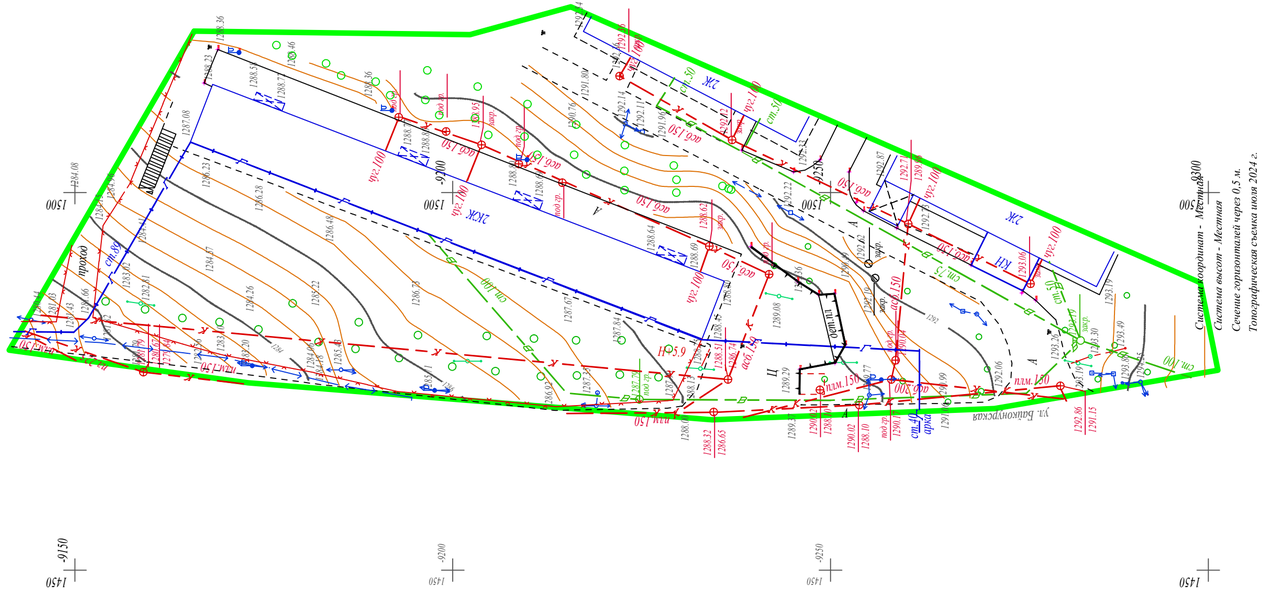

Ведомость объёмов работ по демонтажу

Поз.	Наименование	Ед. Измерения	Кол-во м
1	асфальтобетон	м2	276
2	Скамья	шт	4
3	Урна	шт	4
4	Освещения	шт	4
5	бетон	м2	158
6	Резиновый покрытие	м2	279

УСЛОВНЫЕ ОБОЗНАЧЕНИЯ

- граница отведенной территории
- демонтаж
- Демонтаж бетон
- Освещения Уличный
- Ограждения металлический

Планшет Т-28-2,3,6,7
Медеуский район
Масштаб 1:500

Изм.	Кол.	Лист.	Nодок	Подпись	Дата	Разработка ПСД на капитальный ремонт 60 дворовых территорий Медеуского района г. Алматы			
						Объект: " Разработка ПСД на капитальный ремонт дворовых территорий " ул.Байконурская 118,120,122 г. Алматы ."	Стадия	Лист	Листов
								73	1
Глав.геодез.		Абдрахманов Е.Н.			15.07.24	Генплан Масштаб 1:500	ТОО «Жаңа құрылыс Групп»		
Исполнил		Абдрахманов Е.Н.			15.07.24				
Обработал		Абдрахманов Е.Н.			15.07.24				

План проездов, тротуаров, дорожек и площадок. М1:500

Ведомость жилых и общественных Площадки

Номер на плане	Наименование и обозначение	Этажность	Количество			Площадь, м²				Строительный объем, м³	
			зданий	квартир		застройки		общая нормируемая			
				здания	всего	здания	всего	здания	всего	здания	всего
	Площадки										
1	Детский спортивный комплекс	-	-	-	-	-	-	-	-	-	-
2	Детские игровые площадки	-	-	-	-	-	-	-	-	-	-

Ведомость покрытии тротуаров, дорог и площадок

Тип	Обозначение	Наименование	Площадь м²	Бордюр		Примечание
				Тип	Кол. пм.	
1		покрытие спортивный площадка Ризиновая покрытия тип 3	125			
2						

Резиновая покрытия

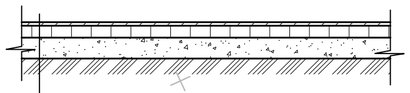

Резиновая покрытия h=1см
Мелкозернистый асфальтобетон по СТ РК 1225-2003 h=7см
Песчано-гравийная смесь по СТ РК 1549-2006 h=7см

Взамен инв.№

Подпись и дата.

Инв.№ подл.

Изм.	Кол.	Лист.	Nодок	Подпись	Дата
Глав.геодез.		Абдрахманов Е.Н.			15.07.24
Исполнил		Абдрахманов Е.Н.			15.07.24
Обработал		Абдрахманов Е.Н.			15.07.24

Разработка ПСД на капитальный ремонт 60 дворовых территорий Медеуского района г. Алматы

Объект: " Разработка ПСД на капитальный ремонт дворовых территорий " ул.Байконурская 108,110,112,114 г.Алматы."

Стадия	Лист	Листов
	74	1

План проездов, тротуаров, дорожек и площадок. М1:500

ТОО «Жаңа құрылыс Групп»

План благоустройства территории

ВЕДОМОСТЬ МАЛЫХ АРХИТЕКТУРНЫХ ФОРМ

Детские игровые площадки

усл. обозн.	Обозначение	Наименование	Ед.изм.	Кол.	Примечание
	8601-0302-0515	Скамья со спинкой	шт.	5	
	8601-0303-0403	Урна, модель У-2	шт.	4	
	8601-0602-0502 -	Ограждение газонов "Классик" с 1 столбом	м.п.	92	
	8601-0113-0111	Детский игровой комплекс (4,731 м х 2,895 м х 3,353 м) ,	шт.	1	
	8601-0113-0101 -	Детский игровой комплекс (2,980 м х 2,925 м х 2,600 м)	шт.	1	
	8601-0301-0104 -	Столик "Солнышко"	шт.	1	
	8601-0104-0508 -	Качалка на пружине "Осьминог"	шт.	1	
	8601-0104-0510 -	Качалка на пружине "Вертолетик"	шт.	1	
	8601-0104-0512 -	Качалка на пружине "Самолет"	шт.	1	
	8601-0104-0511 -	Качалка на пружине "Кабриолет"	шт.	1	
	8601-0104-0516 -	Качалка на пружине "Крокодил"	шт.	1	

Детский спортивный комплекс

усл. обозн.	Обозначение	Наименование	Ед.изм.	Кол.	Примечание
	8601-0302-0515	Тренажерный комплекс комбинированный	шт.	5	
	8601-0213-0201 -	Брусья параллельные, при высоте -1,7 м	шт.	4	
	8601-0602-0403	Тренажер "Штурвал и степ"	м.п.	92	
	8601-0216-0112	Тренажер "Наездник"	шт.	1	
	8601-0216-0110	Тренажер "Велотренажер и степ"			
	8601-0216-0106 -	Тренажер "Лыжный ход"			
	8601-0213-0102 -	Брусья-лабиринт, марка 2			
	8601-0216-0101 -	Тренажер "Жим ногами"			
	8601-0104-0512 -	Качалка на пружине "Самолет"			
	8601-0215-0101	Вышка судейская (2,26x1,0x0,68)			

ВЕДОМОСТЬ ДОРОЖНОЙ РАЗМЕТКИ

усл. обозн.	Обозначение	Наименование	Ед.изм.	Кол.	Примечание
	Индивидуальное изготовление Эмаль СТ РК ГОСТ Р 51691-2003 ПФ-115	Разметка горизонтальная (цв.белый) для спорт.площадок (краска)	м2	150.0	Деталь 35
Разметка для игр "классики" (краска)					
	Индивидуальное изготовление	**Разметка (цвет - красный)**	м2	6.3	Деталь 38

Изм.	Кол.	Лист.	Nодок	Подпись	Дата
Глав.геодез.		Абдрахманов Е.Н.			15.07.24
Исполнил		Абдрахманов Е.Н.			15.07.24
Обработал		Абдрахманов Е.Н.			15.07.24

Разработка ПСД на капитальный ремонт 60 дворовых территорий Медеуского района г. Алматы

Объект: " Разработка ПСД на капитальный ремонт дворовых территорий " ул.Байконурская 108,110,112,114 г.Алматы ."

Стадия	Лист	Листов
	75	1

План благоустройства территории Масштаб 1:500

ТОО "Right Direction"

Взамен инв.№ | Подпись и дата | Инв.№ подл.

Генплан

Ведомость объемов работа по демонтажу покрытии тротуаров, дорог и площадок

Тип	Обозначение	Наименование	Площадь м²	Бордюр		Примечание
				Тип	Кол. пм.	
1		Асфальтобетонное покрытие проездов	132	Бр 100.30.15	12	
2						

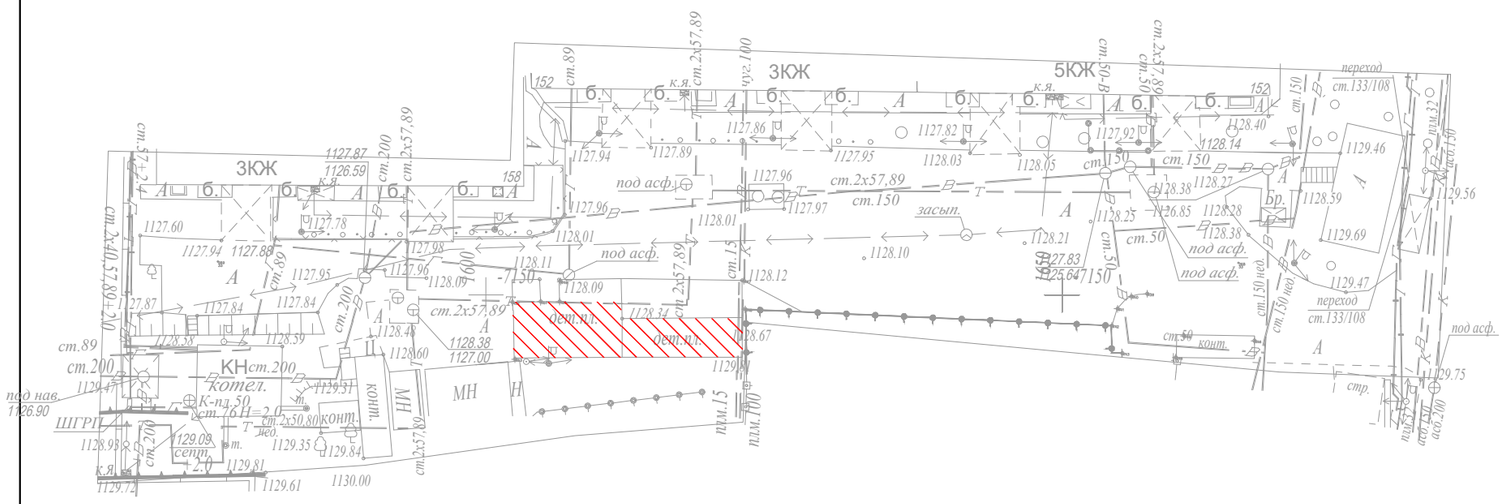

УСЛОВНЫЕ ОБОЗНАЧЕНИЯ

- граница отведенной территории
- демонтаж
- Демонтаж бетон
- Освещения Уличный
- Ограждения металлический

Ведомость объёмов работ по демонтажу МАФ

Поз.	Обозначение	Наименование	Кол.	Примечание
1	2	3	4	5
А	по прайс листам	Скамейка	22	
Б	по прайс листам	Урна для мусора	14	
В	Укр.рас 86–010104–0205	Качели	4	
Г	Укр.рас 86–010102–0107	Горка	4	
Д	Укр.рас 86–010104–0109	Качалка "Балансир"	2	
Е	Укр.рас 86–010109–0305	Песочница грибочек	4	
Ж	Укр.рас 86–010101–0104	Карусель	2	

Взамен инв.№

Подпись и дата.

Инв.№ подл.

Разработка ПСД на капитальный ремонт 60 дворовых территорий Медеуского района г. Алматы

Изм.	Кол.	Лист. Nодок	Подпись	Дата	Объект: " Разработка ПСД на капитальный ремонт дворовых территорий " ул.Керей-Жанибек хандар 152,158 г.Алматы."	Стадия	Лист	Листов
							76	1
Глав.геодез.		Абдрахманов Е.Н.		15.07.24	Генплан Масштаб 1:500	ТОО «Жаңа құрылыс Групп»		
Исполнил		Абдрахманов Е.Н.		15.07.24				
Обработал		Абдрахманов Е.Н.		15.07.24				

План проездов, тротуаров, дорожек и площадок. М1:500

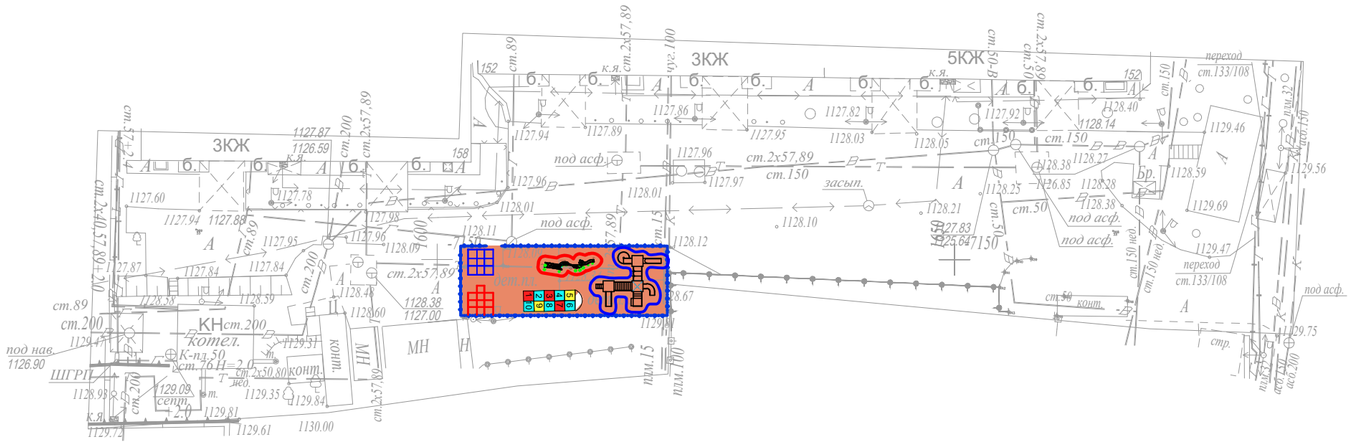

Ведомость жилых и общественных зданий и сооружений (ГОСТ 21.508-93 Форма 4)

Номер на плане	Наименование и обозначение	Этажность	Количество			Площадь, м²				Строительный объем, м³	
			зданий	квартир		застройки		общая нормируемая		здания	всего
				здания	всего	здания	всего	здания	всего		
	Площадки										
1	Детский спортивный комплекс	-	-	-	-	-	-	-	-	-	-
2	Детские игровые площадки	-	-	-	-	-	-	-	-	-	-
		-	-	-	-	--	-	-	-	-	-

Ведомость покрытии тротуаров, дорог и площадок

Тип	Обозначение	Наименование	Площадь м²	Бордюр		Примечание
				Тип	Кол. пм.	
1		Мощение тротуарной плиткой	25	Бр 100.20.8	685	
2		покрытие спортивный площадка Ризиновая покрытия тип 3	305			

Резиновая покрытия

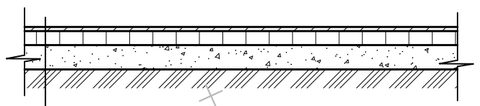

Резиновая покрытия h=1см
Мелкозернистый асфальтобетон
по СТ РК 1225-2003 h=7см
Песчано-гравийная смесь
по СТ РК 1549-2006 h=7см

Взамен инв.№

Подпись и дата.

Инв.№ подл.

Разработка ПСД на капитальный ремонт
60 дворовых территорий Медеуского района г. Алматы

Изм.	Кол.	Лист. Nодок.	Подпись	Дата	Обьект: " Разработка ПСД на капитальный ремонт дворовых территорий " ул.Керей-Жанибек хандар 152,158 г.Алматы."	Стадия	Лист	Листов
							77	1
Глав.геодез.		Абдрахманов Е.Н.		15.07.24	План проездов, тротуаров, дорожек и площадок. М1:500	ТОО «Жаңа құрылыс Групп»		
Исполнил		Абдрахманов Е.Н.		15.07.24				
Обработал		Абдрахманов Е.Н.		15.07.24				

План благоустройства территории

ВЕДОМОСТЬ МАЛЫХ АРХИТЕКТУРНЫХ ФОРМ

Детские игровые площадки

усл. обозн.	Обозначение	Наименование	Ед.изм.	Кол.	Примечание
	8601-0302-0515	Скамья со спинкой	шт.	5	
	8601-0303-0403	Урна, модель У-2	шт.	4	
	8601-0602-0502 -	Ограждение газонов "Классик" с 1 столбом	м.п.	92	
	8601-0113-0111	Детский игровой комплекс (4,731 м х 2,895 м х 3,353 м) ,	шт.	1	
	8601-0113-0101 -	Детский игровой комплекс (2,980 м х 2,925 м х 2,600 м)	шт.	1	
	8601-0301-0104 -	Столик "Солнышко"	шт.	1	
	8601-0104-0508 -	Качалка на пружине "Осьминог"	шт.	1	
	8601-0104-0510 -	Качалка на пружине "Вертолетик"	шт.	1	
	8601-0104-0512 -	Качалка на пружине "Самолет"	шт.	1	
	8601-0104-0511 -	Качалка на пружине "Кабриолет"	шт.	1	
	8601-0104-0516 -	Качалка на пружине "Крокодил"	шт.	1	

Детский спортивный комплекс

усл. обозн.	Обозначение	Наименование	Ед.изм.	Кол.	Примечание
	8601-0302-0515	Тренажерный комплекс комбинированный	шт.	5	
	8601-0213-0201 -	Брусья параллельные, при высоте -1,7 м	шт.	4	
	8601-0602-0403	Тренажер "Штурвал и степ"	м.п.	92	
	8601-0216-0112	Тренажер "Наездник"	шт.	1	
	8601-0216-0110	Тренажер "Велотренажер и степ"			
	8601-0216-0106 -	Тренажер "Лыжный ход"			
	8601-0213-0102 -	Брусья-лабиринт, марка 2			
	8601-0216-0101 -	Тренажер "Жим ногами"			
	8601-0104-0512 -	Качалка на пружине "Самолет"			
	8601-0215-0101	Вышка судейская (2,26х1,0х0,68)			

ВЕДОМОСТЬ ДОРОЖНОЙ РАЗМЕТКИ

усл. обозн.	Обозначение	Наименование	Ед.изм.	Кол.	Примечание
	Индивидуальное изготовление Эмаль СТ РК ГОСТ Р 51691-2003 ПФ-115	Разметка горизонтальная (цв.белый) для спорт.площадок (краска)	м2	150.0	Деталь 35
Разметка для игр "классики" (краска)					
	Индивидуальное изготовление	**Разметка (цвет - красный)**	м2	6.3	Деталь 38

Изм.	Кол.	Лист.	Nодок	Подпись	Дата	
Глав.геодез.	Абдрахманов Е.Н.				15.07.24	
Исполнил	Абдрахманов Е.Н.				15.07.24	
Обработал	Абдрахманов Е.Н.				15.07.24	

Разработка ПСД на капитальный ремонт 60 дворовых территорий Медеуского района г. Алматы

Объект	Стадия	Лист	Листов
Объект: " Разработка ПСД на капитальный ремонт дворовых территорий " ул.Керей-Жанибек хандар 152,158 г.Алматы ."		78	1

План благоустройства территории
Масштаб 1:500

ТОО «Жаңа құрылыс Групп»

Взамен инв.№
Подпись и дата
Инв.№ подл.

Генплан

Ведомость объёмов работ по демонтажу

Поз.	Наименование	Ед. Измерения	Кол-во м
1	асфальтобетон	м2	86
2	Скамья	шт	4
3	Урна	шт	4

39

УСЛОВНЫЕ ОБОЗНАЧЕНИЯ

- граница отведенной территории
- демонтаж
- Демонтаж бетон
- Ограждения металлический

Масштаб 1:500

Изм.	Кол.	Лист.	Nодок	Подпись	Дата
Глав.геодез.	Абдрахманов Е.Н.				15.07.24
Исполнил	Абдрахманов Е.Н.				15.07.24
Обработал	Абдрахманов Е.Н.				15.07.24

Разработка ПСД на капитальный ремонт 60 дворовых территорий Медеуского района г. Алматы

Объект: " Разработка ПСД на капитальный ремонт дворовых территорий " ул.Обсерватория 20 г.Алматы ."

Стадия	Лист	Листов
	78	1

Топографическая съемка Масштаб 1:500

ТОО «Жаңа құрылыс Групп»

Взамен инв.№

Подпись и дата.

Инв.№ подл.

План проездов, тротуаров, дорожек и площадок. М1:500

39

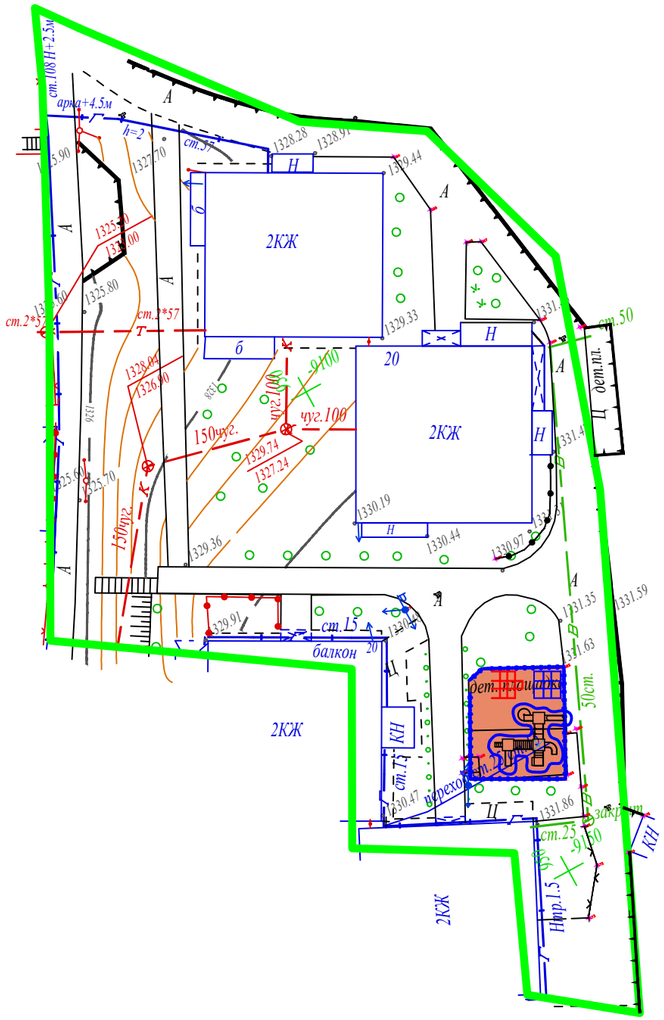

Ведомость покрытии тротуаров, дорог и площадок

Тип	Обозначение	Наименование	Площадь м²	Бордюр		Примечание
				Тип	Кол. пм.	
1		Асфальтобетонное покрытие проездов (в том числе вне границы 120 м²)	1152	Бр 100.30.15	178	
2		Мощение тротуарной плиткой	2859	Бр 100.20.8	685	
3		*покрытие спортивный площадка Ризиновая покрытия тип 3*	1359			
4		*Песок*	325			

Резиновая покрытия

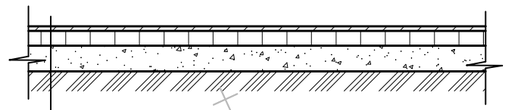

Резиновая покрытия h=1см
Мелкозернистый асфальтобетон
по СТ РК 1225-2003 h=7см
Песчано-гравийная смесь
по СТ РК 1549-2006 h=7см

					Разработка ПСД на капитальный ремонт 60 дворовых территорий Медеуского района г. Алматы		
Изм.	*Кол.*	*Лист. №док.*	*Подпись*	*Дата*	*Объект: " Разработка ПСД на капитальный ремонт дворовых территорий " ул.Обсерватория 20 г.Алматы ."*	*Стадия*	*Лист* 80 / *Листов* 1
Глав.геодез.		*Абдрахманов Е.Н.*		*15.07.24*	*Топографическая съемка Масштаб 1:500*	*ТОО «Жаңа құрылыс Групп»*	
Исполнил		*Абдрахманов Е.Н.*		*15.07.24*			
Обработал		*Абдрахманов Е.Н.*		*15.07.24*			

Взамен инв.№
Подпись и дата.
Инв.№ подл.

План благоустройства территории

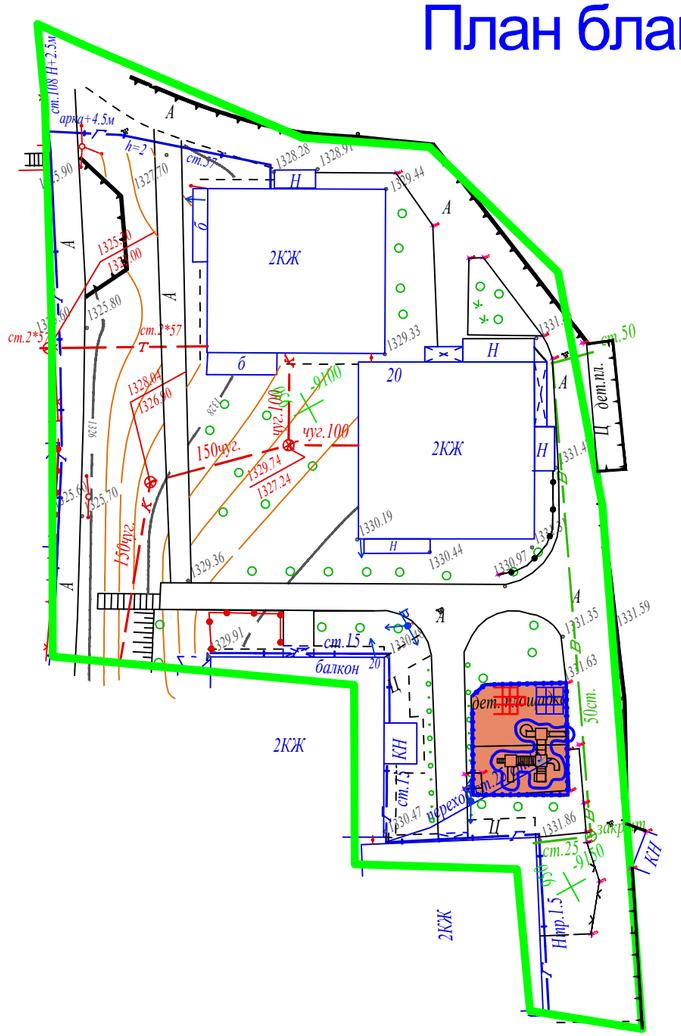

ВЕДОМОСТЬ МАЛЫХ АРХИТЕКТУРНЫХ ФОРМ

Детские игровые площадки

усл. обозн.	Обозначение	Наименование	Ед.изм.	Кол.	Примечание
	8601-0302-0515	Скамья со спинкой	шт.	5	
	8601-0303-0403	Урна, модель У-2	шт.	4	
	8601-0602-0502 -	Ограждение газонов "Классик" с 1 столбом	м.п.	92	
	8601-0113-0111	Детский игровой комплекс (4,731 м х 2,895 м х 3,353 м) ,	шт.	1	
	8601-0113-0101 -	Детский игровой комплекс (2,980 м х 2,925 м х 2,600 м)	шт.	1	
	8601-0301-0104 -	Столик "Солнышко"	шт.	1	
	8601-0104-0508 -	Качалка на пружине "Осьминог"	шт.	1	
	8601-0104-0510 -	Качалка на пружине "Вертолетик"	шт.	1	
	8601-0104-0512 -	Качалка на пружине "Самолет"	шт.	1	
	8601-0104-0511 -	Качалка на пружине "Кабриолет"	шт.	1	
	8601-0104-0516 -	Качалка на пружине "Крокодил"	шт.	1	

ВЕДОМОСТЬ ДОРОЖНОЙ РАЗМЕТКИ

усл. обозн.	Обозначение	Наименование	Ед.изм.	Кол.	Примечание
	Индивидуальное изготовление Эмаль СТ РК ГОСТ Р 51691-2003 ПФ-115	Разметка горизонтальная (цв.белый) для спорт.площадок (краска)	м2	150.0	Деталь 35
Разметка для игр "классики" (краска)					
	Индивидуальное изготовление	**Разметка (цвет - красный)**	м2	6.3	Деталь 38

Изм.	Кол.	Лист.	Nодок.	Подпись	Дата	Разработка ПСД на капитальный ремонт 60 дворовых территорий Медеуского района г. Алматы			
						Обьект: " Разработка ПСД на капитальный ремонт дворовых территорий " ул.Обсерватория 20 г.Алматы ."	Стадия	Лист	Листов
								81	1
Глав.геодез.		Абдрахманов Е.Н.			15.07.24	Топографическая съемка Масштаб 1:500	ТОО «Жаңа құрылыс Групп»		
Исполнил		Абдрахманов Е.Н.			15.07.24				
Обработал		Абдрахманов Е.Н.			15.07.24				

Взамен инв.№

Подпись и дата.

Инв.№ подл.

Генплан

40

41

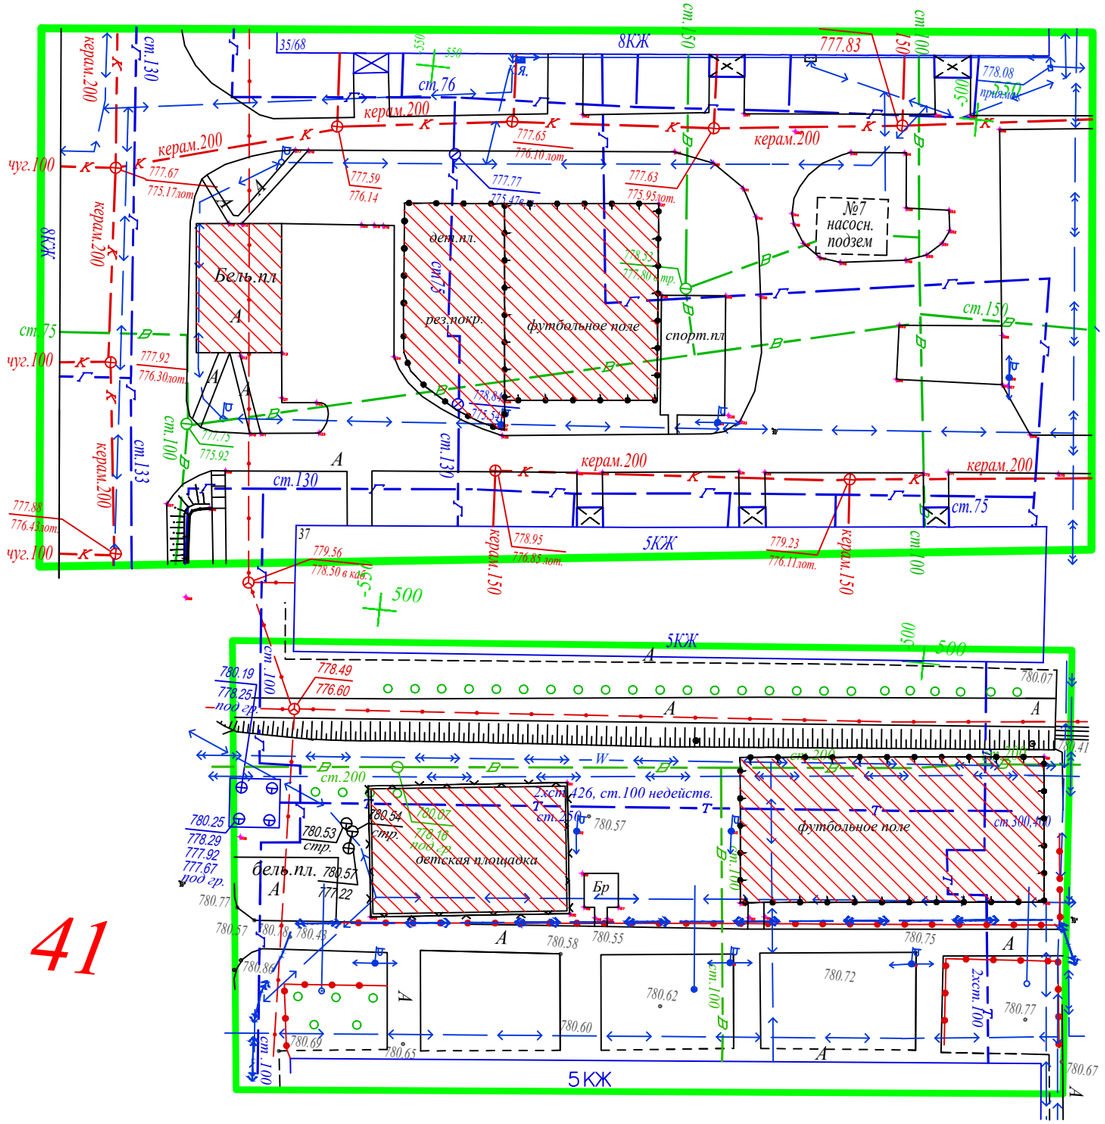

Ведомость объёмов работ по демонтажу

Поз.	Наименование	Ед. Измерения	Кол-во м
1	асфальтобетон	м2	914
2	Освещения	шт	4
3	бетон	м2	158
4	Резиновый покрытие	м2	168
5			
6			

Ведомость объёмов работ по демонтажу МАФ

Поз.	Обозначение	Наименование	Кол.	Примечание
1	2	3	4	5
А	по прайс листам	Скамейка	6	
Б	по прайс листам	Урна для мусора	6	
В	Укр.рас 86-010104-0205	Качели	4	
Г	Укр.рас 86-010102-0107	Горка	4	
Д	Укр.рас 86-010104-0109	Качалка "Балансир"	2	
Е	Укр.рас 86-010109-0305	Песочница грибочек	4	
Ж	Укр.рас 86-010101-0104	Карусель	2	

УСЛОВНЫЕ ОБОЗНАЧЕНИЯ

- граница отведенной территории
- демонтаж
- Демонтаж бетон
- Освещения Уличный
- Ограждения металлический

Разработка ПСД на капитальный ремонт
60 дворовых территорий Медеуского района г. Алматы

Изм.	Кол.	Лист.	Nодок.	Подпись	Дата	Объект: " " Разработка ПСД на капитальный ремонт дворовых территорий " ул.Тулебаева 35-37, Назарбаева 46. ул.Тулебаева 39, Назарбаева 48 г.Алматы."	Стадия	Лист	Листов
								82	1
Глав.геодез.		Абдрахманов Е.Н.			15.07.24	Топографическая съемка Масштаб 1:500		ТОО «Жаңа құрылыс Групп»	
Исполнил		Абдрахманов Е.Н.			15.07.24				
Обработал		Абдрахманов Е.Н.			15.07.24				

Взамен инв.№

Подпись и дата.

Инв.№ подл.

План проездов, тротуаров, дорожек и площадок. М1:500

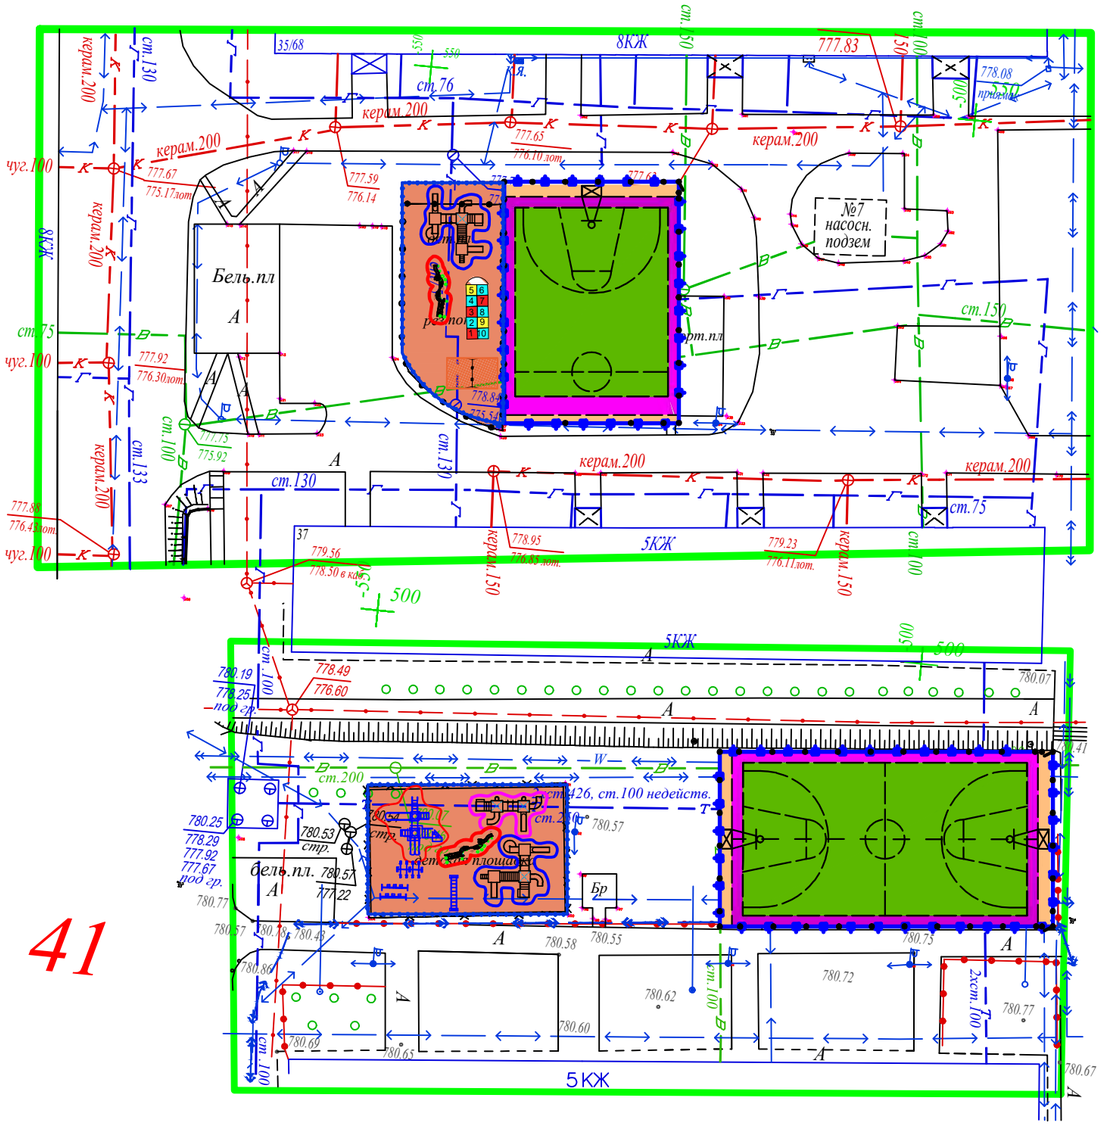

Ведомость покрытии тротуаров, дорог и площадок

Тип	Обозначение	Наименование	Площадь м²	Бордюр		Примечание
				Тип	Кол. пм.	
1		Асфальтобетонное покрытие проездов (в том числе вне границы 120 м²)	1152	Бр 100.30.15	178	
2		Мощение тротуарной плиткой	2859	Бр 100.20.8	685	
3		*покрытие спортивный площадка Ризиновая покрытия тип 3*	1359			
4		*Песок*	325			

Резиновая покрытия

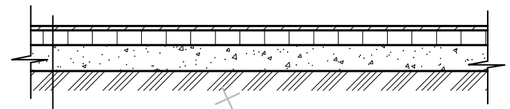

Резиновая покрытия h=1см
Мелкозернистый асфальтобетон
по СТ РК 1225-2003 h=7см
Песчано-гравийная смесь
по СТ РК 1549-2006 h=7см

40

41

Взамен инв.№

Подпись и дата.

Инв.№ подл.

					Разработка ПСД на капитальный ремонт 60 дворовых территорий Медеуского района г. Алматы			
Изм.	*Кол.*	*Лист. №док.*	*Подпись*	*Дата*	*Обьект: " " Разработка ПСД на капитальный ремонт дворовых территорий " пр.Достык 44 г.Алматы ."*	*Стадия*	*Лист*	*Листов*
							83	1
Глав.геодез.		*Абдрахманов Е.Н.*		*15.07.24*	*Топографическая съемка Масштаб 1:500*	*ТОО «Жаңа құрылыс Групп»*		
Исполнил		*Абдрахманов Е.Н.*		*15.07.24*				
Обработал		*Абдрахманов Е.Н.*		*15.07.24*				

План благоустройства территории

40

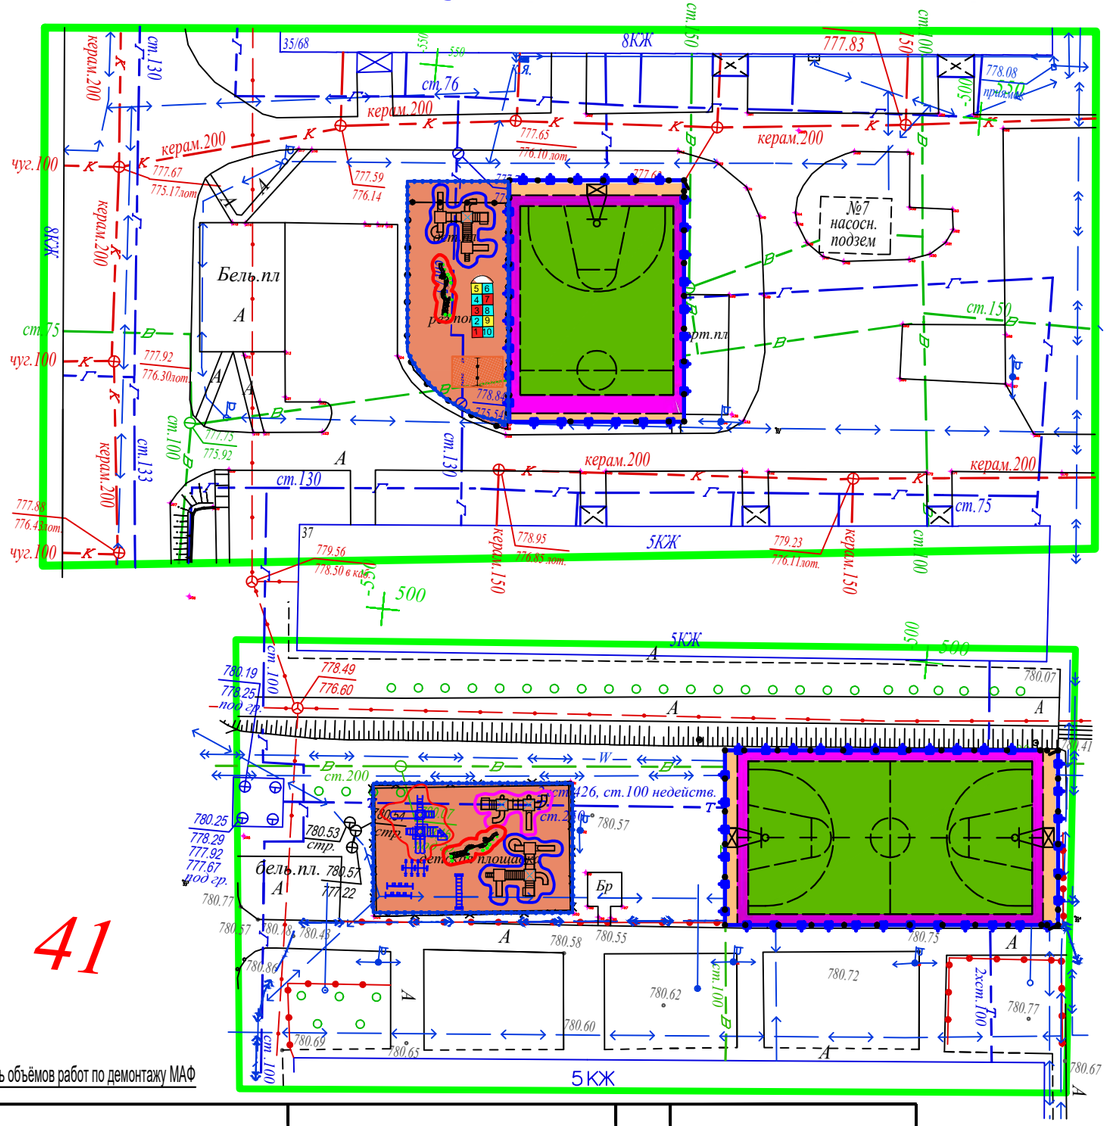

41

Ведомость объёмов работ по демонтажу МАФ

Поз.	Обозначение	Наименование	Кол.	Примечание
1	2	3	4	5
А	по прайс листам	Скамейка	6	
Б	по прайс листам	Урна для мусора	6	
В	Укр.рас 86-010104-0205	Качели	4	
Г	Укр.рас 86-010102-0107	Горка	4	
Д	Укр.рас 86-010104-0109	Качалка "Балансир"	2	
Е	Укр.рас 86-010109-0305	Песочница грибочек	4	
Ж	Укр.рас 86-010101-0104	Карусель	2	

Взамен инв.№

Подпись и дата.

Инв.№ подл.

ВЕДОМОСТЬ МАЛЫХ АРХИТЕКТУРНЫХ ФОРМ

Детские игровые площадки

усл. обозн.	Обозначение	Наименование	Ед.изм.	Кол.	Примечание
	8601-0302-0515	Скамья со спинкой	шт.	5	
	8601-0303-0403	Урна, модель У-2	шт.	4	
	8601-0602-0502 -	Ограждение газонов "Классик" с 1 столбом	м.п.	92	
	8601-0113-0111	Детский игровой комплекс (4,731 м х 2,895 м х 3,353 м) ,	шт.	1	
	8601-0113-0101 -	Детский игровой комплекс (2,980 м х 2,925 м х 2,600 м)	шт.	1	
	8601-0301-0104 -	Столик "Солнышко"	шт.	1	
	8601-0104-0508 -	Качалка на пружине "Осьминог"	шт.	1	
	8601-0104-0510 -	Качалка на пружине "Вертолетик"	шт.	1	
	8601-0104-0512 -	Качалка на пружине "Самолет"	шт.	1	
	8601-0104-0511 -	Качалка на пружине "Кабриолет"	шт.	1	
	8601-0104-0516 -	Качалка на пружине "Крокодил"	шт.	1	

Детский спортивный комплекс

усл. обозн.	Обозначение	Наименование	Ед.изм.	Кол.	Примечание
	8601-0302-0515	Тренажерный комплекс комбинированный	шт.	5	
	8601-0213-0201 -	Брусья параллельные, при высоте -1,7 м	шт.	4	
	8601-0602-0403	Тренажер "Штурвал и степ"	м.п.	92	
	8601-0216-0112	Тренажер "Наездник"	шт.	1	
	8601-0216-0110	Тренажер "Велотренажер и степ"			
	8601-0216-0106 -	Тренажер "Лыжный ход"			
	8601-0213-0102 -	Брусья-лабиринт, марка 2			
	8601-0216-0101 -	Тренажер "Жим ногами"			
	8601-0104-0512 -	Качалка на пружине "Самолет"			
	8601-0215-0101	Вышка судейская (2,26х1,0х0,68)			

Изм.	Кол.	Лист. Nодок.	Подпись	Дата	Разработка ПСД на капитальный ремонт 60 дворовых территорий Медеуского района г. Алматы			
					Объект: " " Разработка ПСД на капитальный ремонт дворовых территорий " пр.Достык 44 г.Алматы."	Стадия	Лист	Листов
							84	1
Глав.геодез.		Абдрахманов Е.Н.		15.07.24	Топографическая съемка Масштаб 1:500	ТОО «Жаңа құрылыс Групп»		
Исполнил		Абдрахманов Е.Н.		15.07.24				
Обработал		Абдрахманов Е.Н.		15.07.24				

Генплан

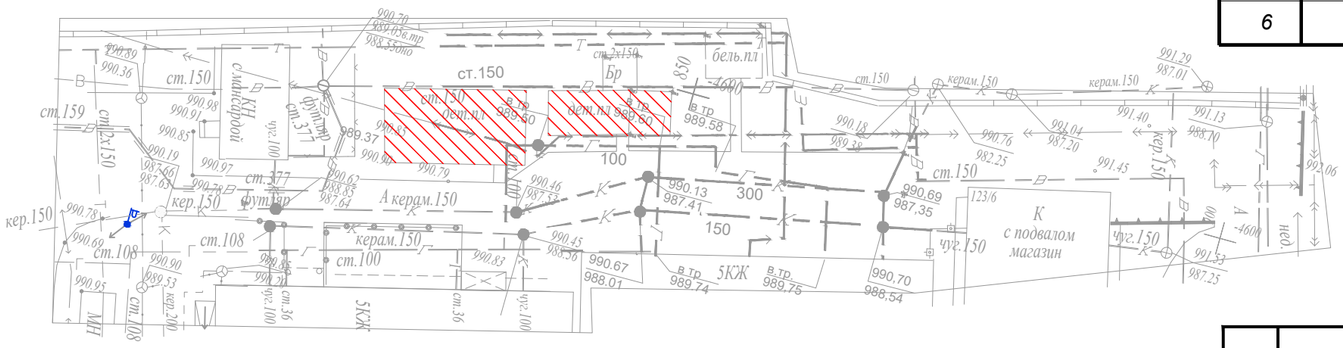

42

УСЛОВНЫЕ ОБОЗНАЧЕНИЯ

- граница отведенной территории
- демонтаж
- Демонтаж бетон
- Освещения Уличный
- Ограждения металлический

Ведомость объёмов работ по демонтажу

Поз.	Наименование	Ед. Измерения	Кол-во м
1	асфальтобетон	м2	914
2	Освещения	шт	4
3	бетон	м2	158
4	Резиновый покрытие	м2	168
5			
6			

Ведомость объёмов работ по демонтажу МАФ

Поз.	Обозначение	Наименование	Кол.	Примечание
1	2	3	4	5
А	по прайс листам	Скамейка	6	
Б	по прайс листам	Урна для мусора	6	
В	Укр.рас 86-010104-0205	Качели	4	
Г	Укр.рас 86-010102-0107	Горка	4	
Д	Укр.рас 86-010104-0109	Качалка "Балансир"	2	
Е	Укр.рас 86-010109-0305	Песочница грибочек	4	
Ж	Укр.рас 86-010101-0104	Карусель	2	

Взамен инв.№

Подпись и дата.

Инв.№ подл.

Изм.	Кол.	Лист.	Nодок.	Подпись	Дата
Глав.геодез.		Абдрахманов Е.Н.			15.07.24
Исполнил		Абдрахманов Е.Н.			15.07.24
Обработал		Абдрахманов Е.Н.			15.07.24

Разработка ПСД на капитальный ремонт
60 дворовых территорий Медеуского района г. Алматы

Обьект: " " Разработка ПСД на капитальный ремонт дворовых территорий " пр.Достык 44 г.Алматы."

Стадия	Лист	Листов
	85	1

Генплан

Масштаб 1:500

ТОО «Жаңа құрылыс Групп»

План проездов, тротуаров, дорожек и площадок. М1:500

Ведомость покрытии тротуаров, дорог и площадок

Тип	Обозначение	Наименование	Площадь м²	Бордюр		Примечание
				Тип	Кол. пм.	
1		Асфальтобетонное покрытие проездов (в том числе вне границы 120 м²)	1152	Бр 100.30.15	178	
2		Мощение тротуарной плиткой	2859	Бр 100.20.8	685	
3		*покрытие спортивный площадка Ризиновая покрытия тип 3*	1359			
4		*Песок*	325			

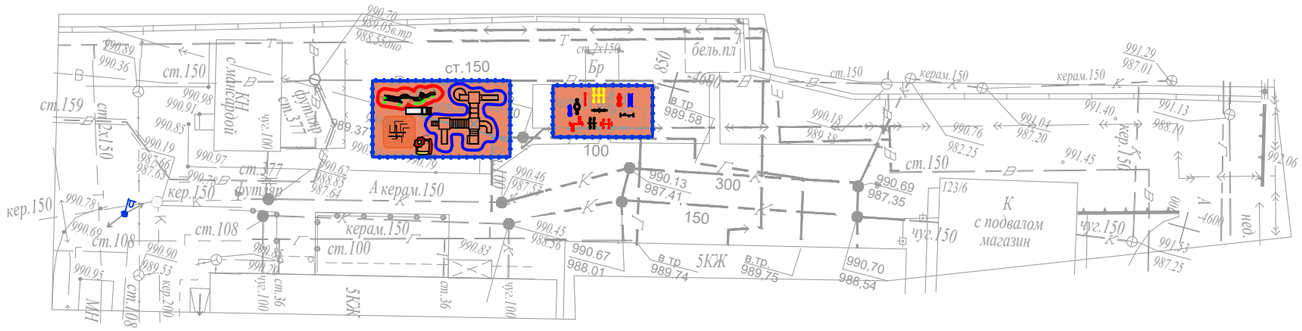

42

Резиновая покрытия

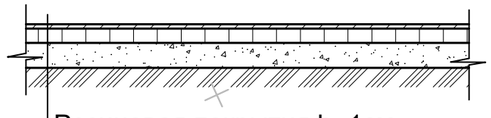

Резиновая покрытия h=1см
Мелкозернистый асфальтобетон
по СТ РК 1225-2003 h=7см
Песчано-гравийная смесь
по СТ РК 1549-2006 h=7см

						Разработка ПСД на капитальный ремонт 60 дворовых территорий Медеуского района г. Алматы		
Изм.	*Кол.*	*Лист. №док.*	*Подпись*	*Дата*	*Обьект: " " Разработка ПСД на капитальный ремонт дворовых территорий " пр.Достык 44 г.Алматы ."*	*Стадия*	*Лист*	*Листов*
							86	*1*
Глав.геодез.		*Абдрахманов Е.Н.*		*15.07.24*	*План проездов, тротуаров, дорожек и площадок. М1:500*	*ТОО «Жаңа құрылыс Групп»*		
Исполнил		*Абдрахманов Е.Н.*		*15.07.24*				
Обработал		*Абдрахманов Е.Н.*		*15.07.24*				

Взамен инв.№
Подпись и дата.
Инв.№ подл.

План благоустройства территории

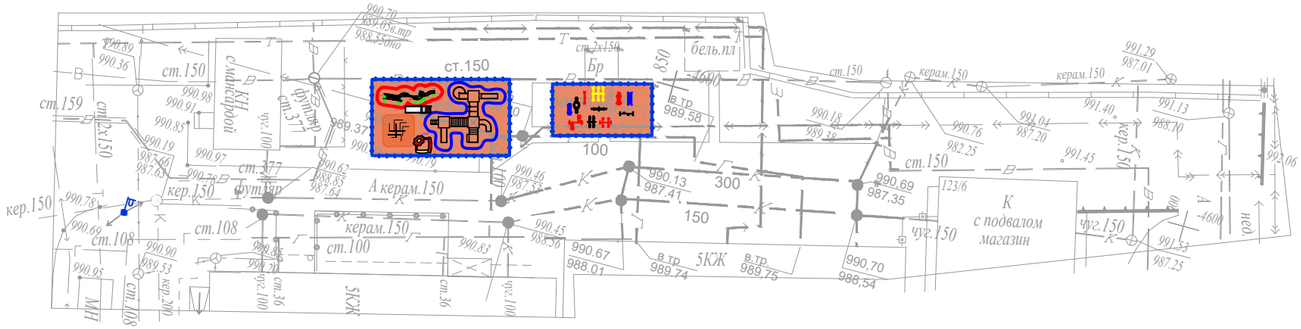

42

ВЕДОМОСТЬ МАЛЫХ АРХИТЕКТУРНЫХ ФОРМ

Детские игровые площадки

усл. обозн.	Обозначение	Наименование	Ед.изм.	Кол.	Примечание
	8601-0302-0515	Скамья со спинкой	шт.	5	
	8601-0303-0403	Урна, модель У-2	шт.	4	
	8601-0602-0502 -	Ограждение газонов "Классик" с 1 столбом	м.п.	92	
	8601-0113-0111	Детский игровой комплекс (4,731 м х 2,895 м х 3,353 м) ,	шт.	1	
	8601-0113-0101 -	Детский игровой комплекс (2,980 м х 2,925 м х 2,600 м)	шт.	1	
	8601-0301-0104 -	Столик "Солнышко"	шт.	1	
	8601-0104-0508 -	Качалка на пружине "Осьминог"	шт.	1	
	8601-0104-0510 -	Качалка на пружине "Вертолетик"	шт.	1	
	8601-0104-0512 -	Качалка на пружине "Самолет"	шт.	1	
	8601-0104-0511 -	Качалка на пружине "Кабриолет"	шт.	1	
	8601-0104-0516 -	Качалка на пружине "Крокодил"	шт.	1	

Детский спортивный комплекс

усл. обозн.	Обозначение	Наименование	Ед.изм.	Кол.	Примечание
	8601-0302-0515	Тренажерный комплекс комбинированный	шт.	5	
	8601-0213-0201 -	Брусья параллельные, при высоте -1,7 м	шт.	4	
	8601-0602-0403	Тренажер "Штурвал и степ"	м.п.	92	
	8601-0216-0112	Тренажер "Наездник"	шт.	1	
	8601-0216-0110	Тренажер "Велотренажер и степ"			
	8601-0216-0106 -	Тренажер "Лыжный ход"			
	8601-0213-0102 -	Брусья-лабиринт, марка 2			
	8601-0216-0101 -	Тренажер "Жим ногами"			
	8601-0104-0512 -	Качалка на пружине "Самолет"			
	8601-0215-0101	Вышка судейская (2,26х1,0х0,68)			

1 : 500

Взамен инв.№

Подпись и дата.

Инв.№ подл.

Разработка ПСД на капитальный ремонт
60 дворовых территорий Медеуского района г. Алматы

Изм.	Кол.	Лист. Nодок	Подпись	Дата	Обьект: " " Разработка ПСД на капитальный ремонт дворовых территорий " пр.Достык 44 г.Алматы."	Стадия	Лист	Листов
							87	1
Глав.геодез.		Абдрахманов Е.Н.		15.07.24	План благоустройства территории Масштаб 1:500	ТОО «Жаңа құрылыс Групп»		
Исполнил		Абдрахманов Е.Н.		15.07.24				
Обработал		Абдрахманов Е.Н.		15.07.24				

Генплан

43

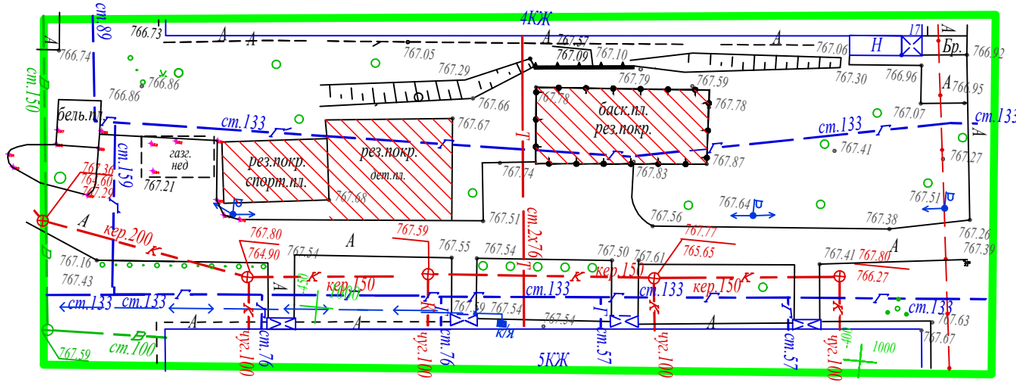

УСЛОВНЫЕ ОБОЗНАЧЕНИЯ

- граница отведенной территории
- демонтаж
- Демонтаж бетон
- Освещения Уличный
- Ограждения металлический

Ведомость объёмов работ по демонтажу

Поз.	Наименование	Ед. Измерения	Кол-во м
1	асфальтобетон	м2	914
2	Освещения	шт	4
3	бетон	м2	158
4	Резиновый покрытие	м2	168
5			
6			

Ведомость объёмов работ по демонтажу МАФ

Поз.	Обозначение	Наименование	Кол.	Примечание
1	2	3	4	5
А	по прайс листам	Скамейка	6	
Б	по прайс листам	Урна для мусора	6	
В	Укр.рас 86-010104-0205	Качели	4	
Г	Укр.рас 86-010102-0107	Горка	4	
Д	Укр.рас 86-010104-0109	Качалка "Балансир"	2	
Е	Укр.рас 86-010109-0305	Песочница грибочек	4	
Ж	Укр.рас 86-010101-0104	Карусель	2	

Взамен инв.№

Подпись и дата.

Инв.№ подл.

Разработка ПСД на капитальный ремонт
60 дворовых территорий Медеуского района г. Алматы

Изм.	Кол.	Лист.	Nодок.	Подпись	Дата
Глав.геодез.		Абдрахманов Е.Н.			15.07.24
Исполнил		Абдрахманов Е.Н.			15.07.24
Обработал		Абдрахманов Е.Н.			15.07.24

Обьект: " Разработка ПСД на капитальный ремонт дворовых территорий "
ул.Кунаева 17, ул.Маметова 21,Кунаева 19

Стадия	Лист	Листов
	88	1

Топографическая съемка
Масштаб 1:500

ТОО «Жаңа құрылыс Групп»

План проездов, тротуаров, дорожек и площадок. М1:500

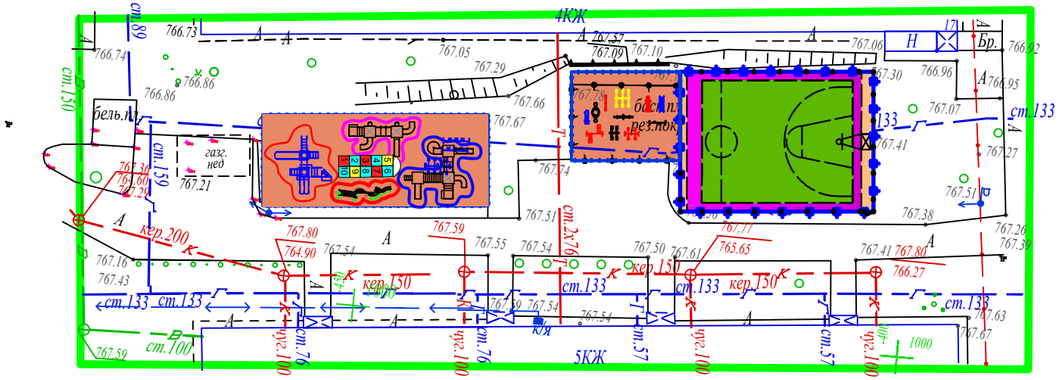

Ведомость покрытии тротуаров, дорог и площадок

Тип	Обозначение	Наименование	Площадь м²	Бордюр		Примечание
				Тип	Кол. пм.	
1		Асфальтобетонное покрытие проездов (в том числе вне границы 120 м²)	1152	Бр 100.30.15	178	
2		Мощение тротуарной плиткой	2859	Бр 100.20.8	685	
3		*покрытие спортивный площадка Ризиновая покрытия тип 3*	1359			
4		*Песок*	325			

Резиновая покрытия

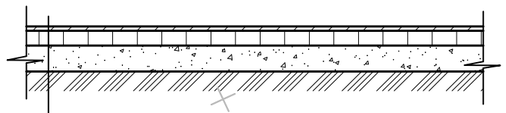

Резиновая покрытия h=1см
Мелкозернистый асфальтобетон
по СТ РК 1225-2003 h=7см
Песчано-гравийная смесь
по СТ РК 1549-2006 h=7см

Взамен инв.№

Подпись и дата.

Инв.№ подл.

					Разработка ПСД на капитальный ремонт 60 дворовых территорий Медеуского района г. Алматы			
Изм.	*Кол.*	*Лист. №док.*	*Подпись*	*Дата*	*Объект: " Разработка ПСД на капитальный ремонт дворовых территорий " ул.Кунаева 17, ул.Маметова 21,Кунаева 19*	*Стадия*	*Лист*	*Листов*
							89	1
Глав.геодез.		*Абдрахманов Е.Н.*		*15.07.24*	*План проездов, тротуаров, дорожек и площадок. М1:500*	*ТОО «Жаңа құрылыс Групп»*		
Исполнил		*Абдрахманов Е.Н.*		*15.07.24*				
Обработал		*Абдрахманов Е.Н.*		*15.07.24*				

План благоустройства территории

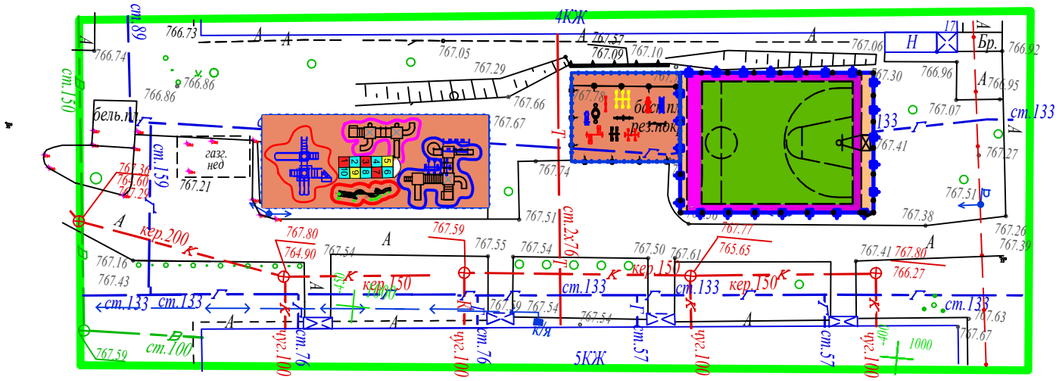

ВЕДОМОСТЬ ДОРОЖНОЙ РАЗМЕТКИ

усл. обозн.	Обозначение	Наименование	Ед.изм.	Кол.	Примечание
	Индивидуальное изготовление Эмаль СТ РК ГОСТ Р 51691-2003 ПФ-115	Разметка горизонтальная (цв.белый) для спорт.площадок (краска)	м2	150.0	Деталь 35
Разметка для игр "классики" (краска)					
	Индивидуальное изготовление	**Разметка (цвет - красный)**	м2	6.3	Деталь 38

ВЕДОМОСТЬ МАЛЫХ АРХИТЕКТУРНЫХ ФОРМ

Детские игровые площадки

усл. обозн.	Обозначение	Наименование	Ед.изм.	Кол.	Примечание
	8601-0302-0515	Скамья со спинкой	шт.	5	
	8601-0303-0403	Урна, модель У-2	шт.	4	
	8601-0602-0502 -	Ограждение газонов "Классик" с 1 столбом	м.п.	92	
	8601-0113-0111	Детский игровой комплекс (4,731 м х 2,895 м х 3,353 м) ,	шт.	1	
	8601-0113-0101 -	Детский игровой комплекс (2,980 м х 2,925 м х 2,600 м)	шт.	1	
	8601-0301-0104 -	Столик "Солнышко"	шт.	1	
	8601-0104-0508 -	Качалка на пружине "Осьминог"	шт.	1	
	8601-0104-0510 -	Качалка на пружине "Вертолетик"	шт.	1	
	8601-0104-0512 -	Качалка на пружине "Самолет"	шт.	1	
	8601-0104-0511 -	Качалка на пружине "Кабриолет"	шт.	1	
	8601-0104-0516 -	Качалка на пружине "Крокодил"	шт.	1	

Детский спортивный комплекс

усл. обозн.	Обозначение	Наименование	Ед.изм.	Кол.	Примечание
	8601-0302-0515	Тренажерный комплекс комбинированный	шт.	5	
	8601-0213-0201 -	Брусья параллельные, при высоте -1,7 м	шт.	4	
	8601-0602-0403	Тренажер "Штурвал и степ"	м.п.	92	
	8601-0216-0112	Тренажер "Наездник"	шт.	1	
	8601-0216-0110	Тренажер "Велотренажер и степ"			
	8601-0216-0106 -	Тренажер "Лыжный ход"			
	8601-0213-0102 -	Брусья-лабиринт, марка 2			
	8601-0216-0101 -	Тренажер "Жим ногами"			
	8601-0104-0512 -	Качалка на пружине "Самолет"			
	8601-0215-0101	Вышка судейская (2,26x1,0x0,68)			

Разработка ПСД на капитальный ремонт
60 дворовых территорий Медеуского района г. Алматы

Изм.	Кол.	Лист.	Nодок.	Подпись	Дата	Объект: " Разработка ПСД на капитальный ремонт дворовых территорий " ул.Кунаева 17, ул.Маметова 21,Кунаева 19	Стадия	Лист	Листов
								90	1
Глав.геодез.		Абдрахманов Е.Н.			15.07.24	План благоустройства территории Масштаб 1:500	ТОО «Жаңа құрылыс Групп»		
Исполнил		Абдрахманов Е.Н.			15.07.24				
Обработал		Абдрахманов Е.Н.			15.07.24				

Взамен инв.№
Подпись и дата.
Инв.№ подл.

Генплан

Ведомость объёмов работ по демонтажу

Поз.	Наименование	Ед. Измерения	Кол-во м
1	бетон	м2	165
2	Скамья	шт	4
3	Урна	шт	4
4	Освещения	шт	4
5	Резиновый покрытие	м2	352
6			

Ведомость объёмов работ по демонтажу МАФ

Поз.	Обозначение	Наименование	Кол.	Примечание
1	2	3	4	5
А	по прайс листам	Скамейка	6	
Б	по прайс листам	Урна для мусора	6	
В	Укр.рас 86–010104–0205	Качели	4	
Г	Укр.рас 86–010102–0107	Горка	4	
Д	Укр.рас 86–010104–0109	Качалка "Балансир"	2	
Е	Укр.рас 86–010109–0305	Песочница грибочек	4	
Ж	Укр.рас 86–010101–0104	Карусель	2	

УСЛОВНЫЕ ОБОЗНАЧЕНИЯ

- граница отведенной территории
- демонтаж
- Демонтаж бетон
- Освещения Уличный
- Ограждения металлический

Взамен инв.№

Подпись и дата.

Инв.№ подл.

Разработка ПСД на капитальный ремонт 60 дворовых территорий Медеуского района г. Алматы

Изм.	Кол.	Лист.	Nдок.	Подпись	Дата		Стадия	Лист	Листов
						Объект: " "Разработка ПСД на капитальный ремонт дворовых территорий " пр.Назарбаева 249,246а г.Алматы."		91	1
Глав.геодез.	Абдрахманов Е.Н.				15.07.24	Генплан Масштаб 1:500	ТОО «Жаңа құрылыс Групп»		
Исполнил	Абдрахманов Е.Н.				15.07.24				
Обработал	Абдрахманов Е.Н.				15.07.24				

План проездов, тротуаров, дорожек и площадок. М1:500

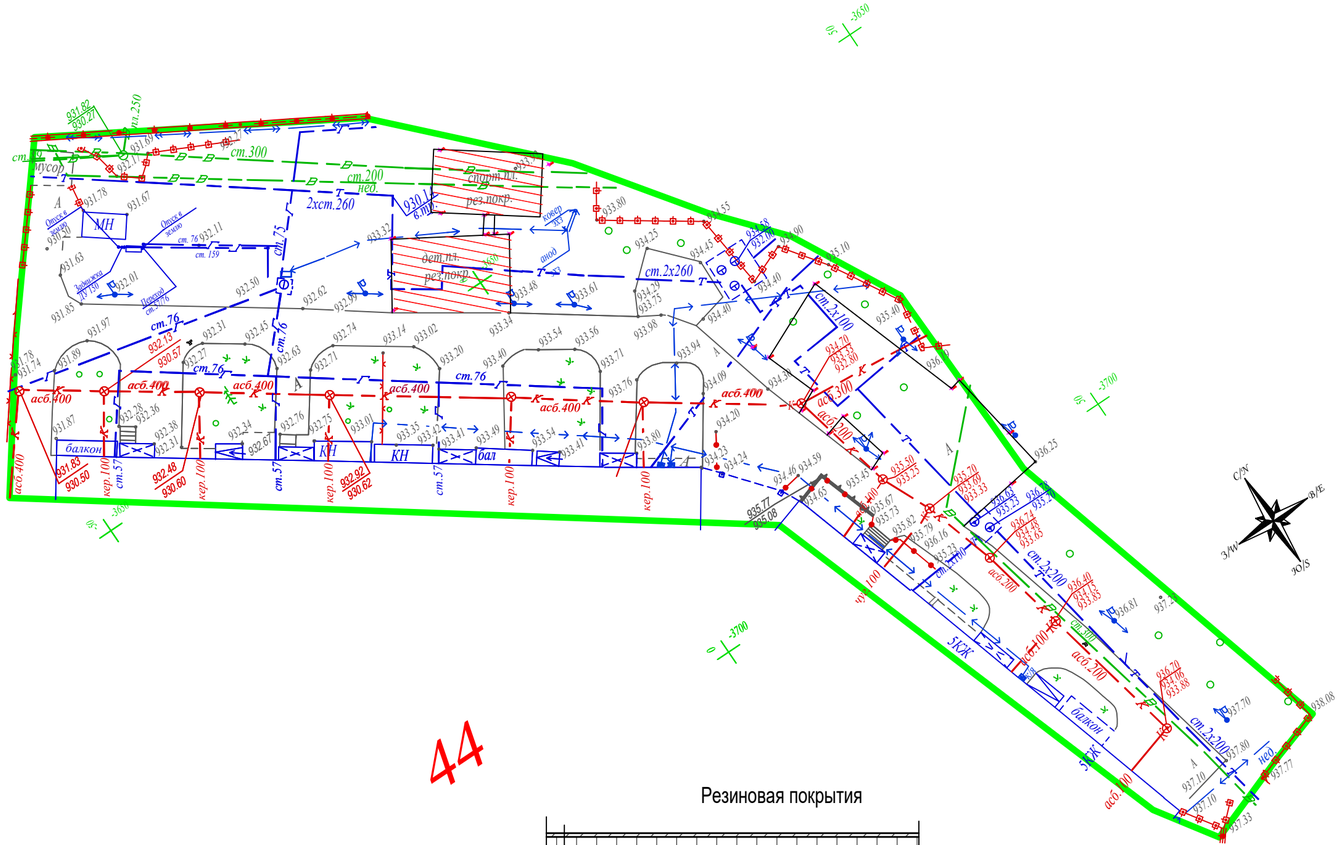

44

Резиновая покрытия

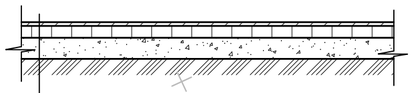

Резиновая покрытия h=1см
Мелкозернистый асфальтобетон
по СТ РК 1225-2003 h=7см
Песчано-гравийная смесь
по СТ РК 1549-2006 h=7см

Ведомость покрытии тротуаров, дорог и площадок

Тип	Обозначение	Наименование	Площадь м²	Бордюр		Примечание
				Тип	Кол. пм.	
1		Асфальтобетонное покрытие проездов (в том числе вне границы 120 м²)	1152	Бр 100.30.15	178	
2		Мощение тротуарной плиткой	2859	Бр 100.20.8	685	
3		*покрытие спортивный площадка Ризиновая покрытия тип 3*	1359			
4		*Песок*	325			

Взамен инв.№

Подпись и дата.

Инв.№ подл.

Разработка ПСД на капитальный ремонт 60 дворовых территорий Медеуского района г. Алматы

Изм.	Кол.	Лист.	№док.	Подпись	Дата

Объект: " " Разработка ПСД на капитальный ремонт дворовых территорий " пр.Назарбаева 249,246а г.Алматы."

Стадия	Лист	Листов
	92	1

Глав.геодез.	Абдрахманов Е.Н.	15.07.24	План проездов, тротуаров, дорожек и площадок. М1:500
Исполнил	Абдрахманов Е.Н.	15.07.24	ТОО «Жаңа құрылыс Групп»
Обработал	Абдрахманов Е.Н.	15.07.24	

План благоустройства территории

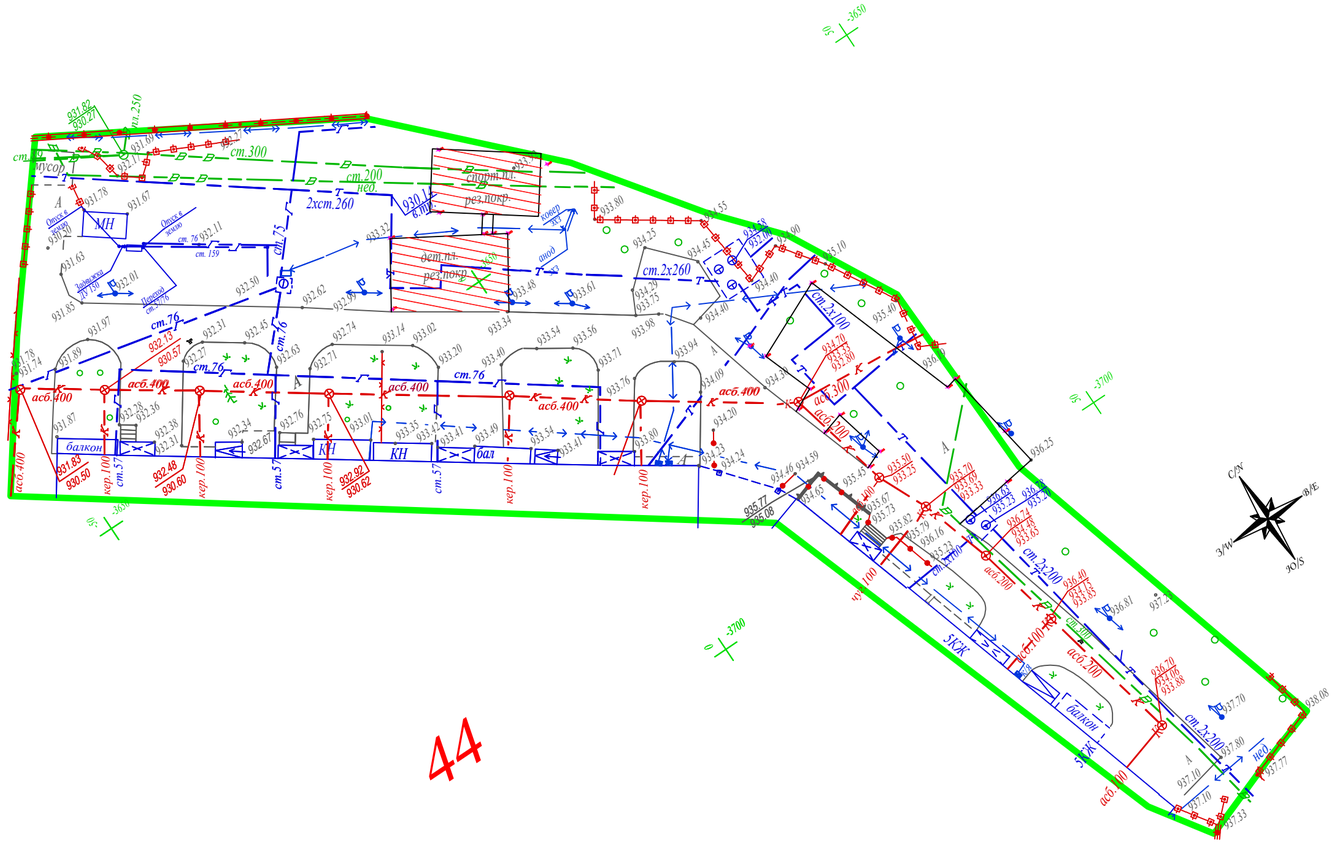

44

ВЕДОМОСТЬ ДОРОЖНОЙ РАЗМЕТКИ

усл. обозн.	Обозначение	Наименование	Ед.изм.	Кол.	Примечание
	Индивидуальное изготовление Эмаль СТ РК ГОСТ Р 51691-2003 ПФ-115	Разметка горизонтальная (цв.белый) для спорт.площадок (краска)	м2	150.0	Деталь 35
Разметка для игр "классики" (краска)					
	Индивидуальное изготовление	**Разметка (цвет - красный)**	м2	6.3	Деталь 38

ВЕДОМОСТЬ МАЛЫХ АРХИТЕКТУРНЫХ ФОРМ

Детские игровые площадки

усл. обозн.	Обозначение	Наименование	Ед.изм.	Кол.	Примечание
	8601-0302-0515	Скамья со спинкой	шт.	5	
	8601-0303-0403	Урна, модель У-2	шт.	4	
	8601-0602-0502 -	Ограждение газонов "Классик" с 1 столбом	м.п.	92	
	8601-0113-0111	Детский игровой комплекс (4,731 м х 2,895 м х 3,353 м) ,	шт.	1	
	8601-0113-0101 -	Детский игровой комплекс (2,980 м х 2,925 м х 2,600 м)	шт.	1	
	8601-0301-0104 -	Столик "Солнышко"	шт.	1	
	8601-0104-0508 -	Качалка на пружине "Осьминог"	шт.	1	
	8601-0104-0510 -	Качалка на пружине "Вертолетик"	шт.	1	
	8601-0104-0512 -	Качалка на пружине "Самолет"	шт.	1	
	8601-0104-0511 -	Качалка на пружине "Кабриолет"	шт.	1	
	8601-0104-0516 -	Качалка на пружине "Крокодил"	шт.	1	

Детский спортивный комплекс

усл. обозн.	Обозначение	Наименование	Ед.изм.	Кол.	Примечание
	8601-0302-0515	Тренажерный комплекс комбинированный	шт.	5	
	8601-0213-0201 -	Брусья параллельные, при высоте -1,7 м	шт.	4	
	8601-0602-0403	Тренажер "Штурвал и степ"	м.п.	92	
	8601-0216-0112	Тренажер "Наездник"	шт.	1	
	8601-0216-0110	Тренажер "Велотренажер и степ"			
	8601-0216-0106 -	Тренажер "Лыжный ход"			
	8601-0213-0102 -	Брусья-лабиринт, марка 2			
	8601-0216-0101 -	Тренажер "Жим ногами"			
	8601-0104-0512 -	Качалка на пружине "Самолет"			
	8601-0215-0101	Вышка судейская (2,26х1,0х0,68)			

Разработка ПСД на капитальный ремонт
60 дворовых территорий Медеуского района г. Алматы

Изм.	Кол.	Лист. Nодок.	Подпись	Дата	Объект: " " Разработка ПСД на капитальный ремонт дворовых территорий " пр.Назарбаева 249,246а г.Алматы."	Стадия	Лист	Листов
							93	1
Глав.геодез.		Абдрахманов Е.Н.		15.07.24	План благоустройства территории Масштаб 1:500	ТОО «Жаңа құрылыс Групп»		
Исполнил		Абдрахманов Е.Н.		15.07.24				
Обработал		Абдрахманов Е.Н.		15.07.24				

Взамен инв.№

Подпись и дата

Инв.№ подл.

Генплан

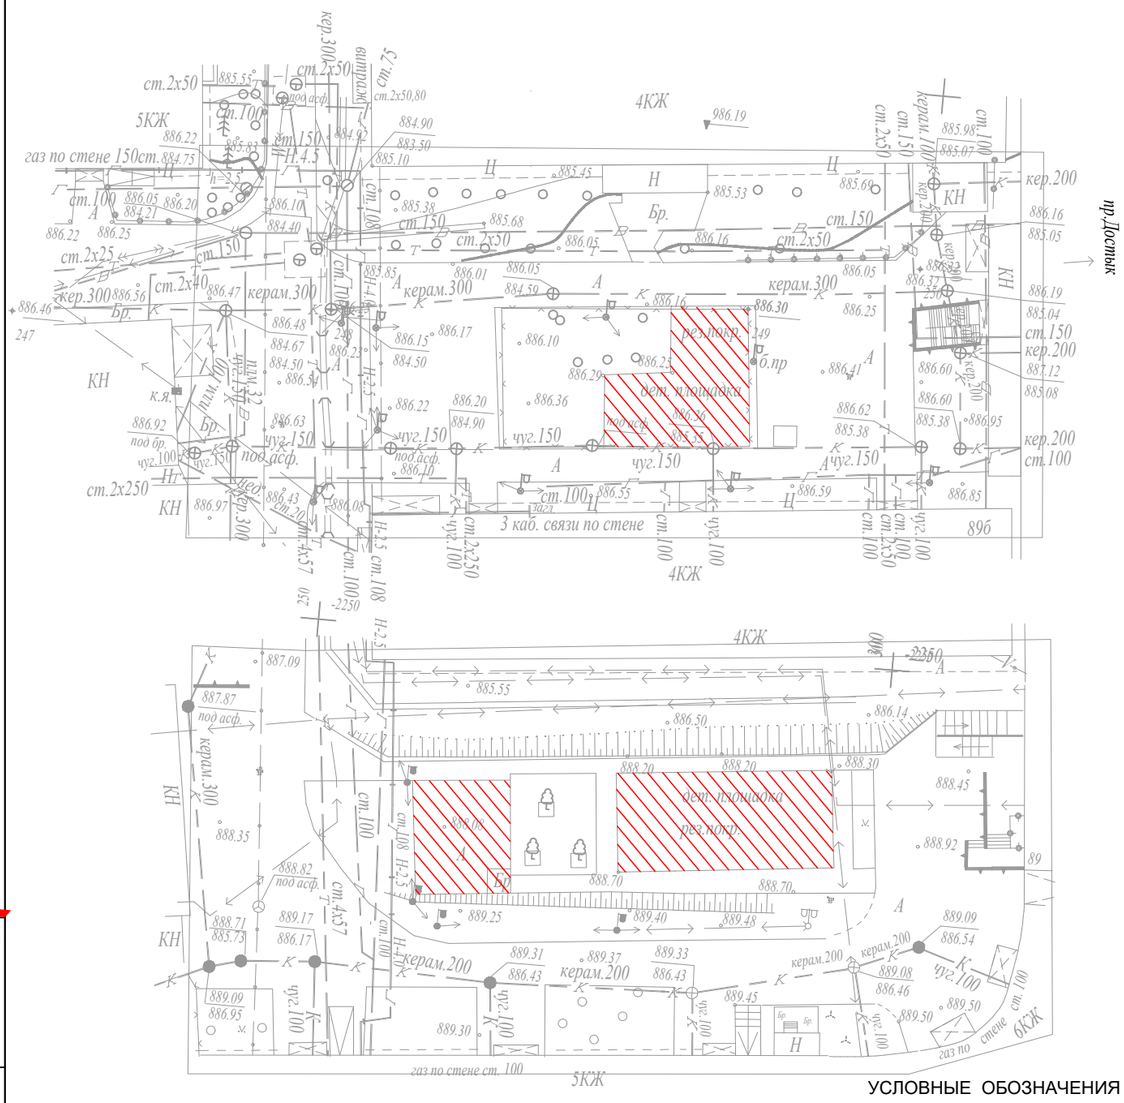

Ведомость объёмов работ по демонтажу

Поз.	Наименование	Ед. Измерения	Кол-во м
1	бетон	м2	165
2	Скамья	шт	4
3	Урна	шт	4
4	Освещения	шт	4
5	Резиновый покрытие	м2	352
6			

УСЛОВНЫЕ ОБОЗНАЧЕНИЯ

- граница отведенной территории
- демонтаж
- Демонтаж бетон
- Освещения Уличный
- Ограждения металлический

					Разработка ПСД на капитальный ремонт 60 дворовых территорий Медеуского района г. Алматы			
Изм.	*Кол.*	*Лист. Nодок*	*Подпись*	*Дата*	*Обьект: " " Разработка ПСД на капитальный ремонт дворовых территорий " пр.Достык 89,89а г.Алматы ."*	*Стадия*	*Лист*	*Листов*
							94	1
Глав.геодез.		*Абдрахманов Е.Н.*		*15.07.24*	*Генплан Масштаб 1:500*	*ТОО «Жаңа құрылыс Групп»*		
Исполнил		*Абдрахманов Е.Н.*		*15.07.24*				
Обработал		*Абдрахманов Е.Н.*		*15.07.24*				

Взамен инв.№ | Подпись и дата | Инв.№ подл.

46

45

План проездов, тротуаров, дорожек и площадок. М1:500

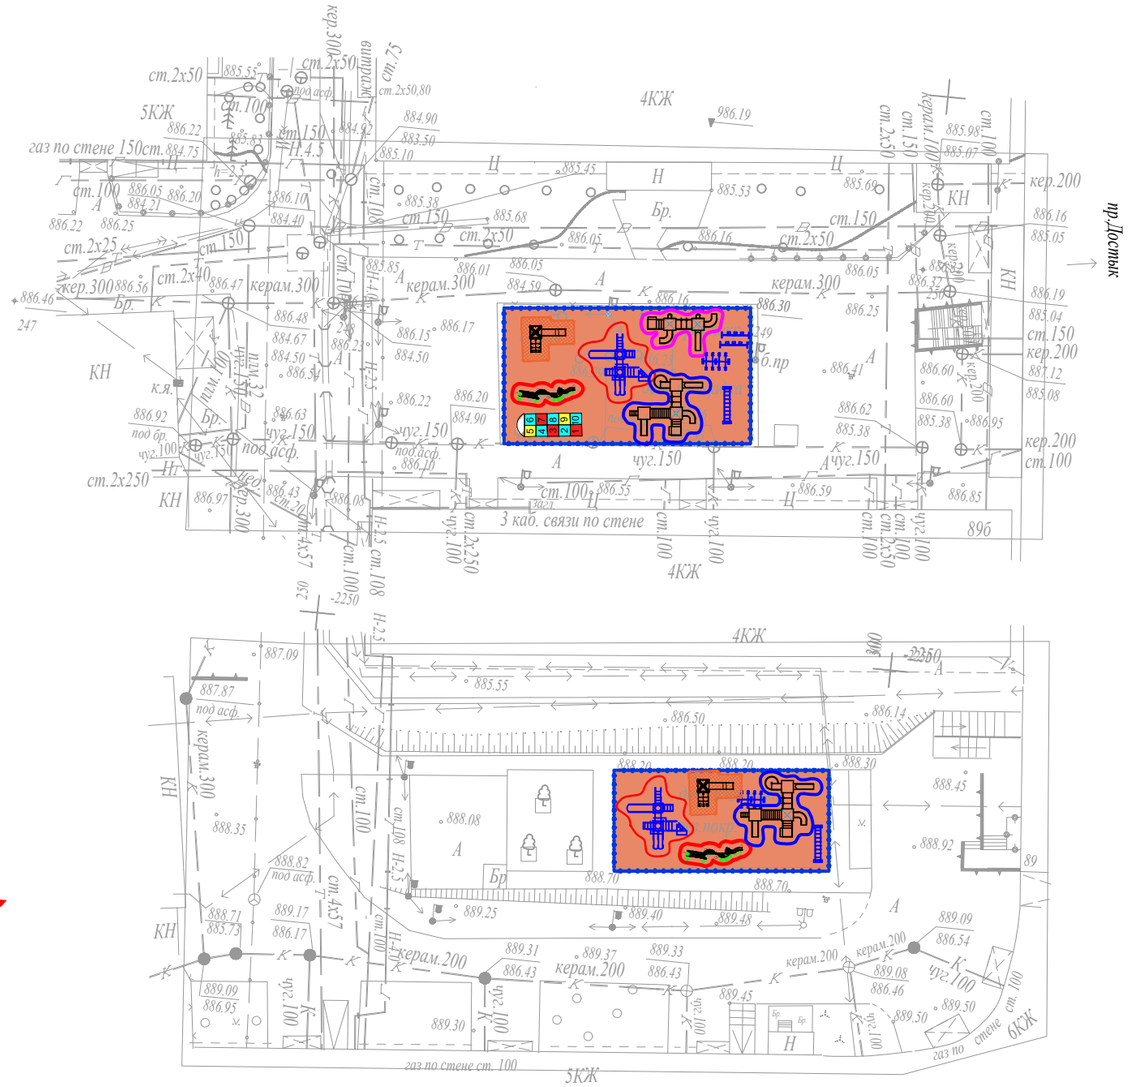

Ведомость покрытии тротуаров, дорог и площадок

Тип	Обозначение	Наименование	Площадь м²	Бордюр		Примечание
				Тип	Кол. пм.	
1		Асфальтобетонное покрытие проездов (в том числе вне границы 120 м²)	1152	Бр 100.30.15	178	
2		Мощение тротуарной плиткой	2859	Бр 100.20.8	685	
3		*покрытие спортивный площадка Ризиновая покрытия тип 3*	1359			
4		*Песок*	325			

Резиновая покрытия

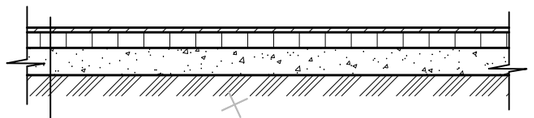

Резиновая покрытия h=1см
Мелкозернистый асфальтобетон
по СТ РК 1225-2003 h=7см
Песчано-гравийная смесь
по СТ РК 1549-2006 h=7см

					Разработка ПСД на капитальный ремонт 60 дворовых территорий Медеуского района г. Алматы			
Изм.	*Кол.*	*Лист. Nодок*	*Подпись*	*Дата*	*Обьект: " " Разработка ПСД на капитальный ремонт дворовых территорий " пр.Достык 44 г.Алматы ."*	*Стадия*	*Лист*	*Листов*
							95	1
Глав.геодез.		*Абдрахманов Е.Н.*		*15.07.24*	*План проездов, тротуаров, дорожек и площадок. М1:500*	*ТОО «Жаңа құрылыс Групп»*		
Исполнил		*Абдрахманов Е.Н.*		*15.07.24*				
Обработал		*Абдрахманов Е.Н.*		*15.07.24*				

Взамен инв.№

Подпись и дата.

Инв.№ подл.

План благоустройства территории

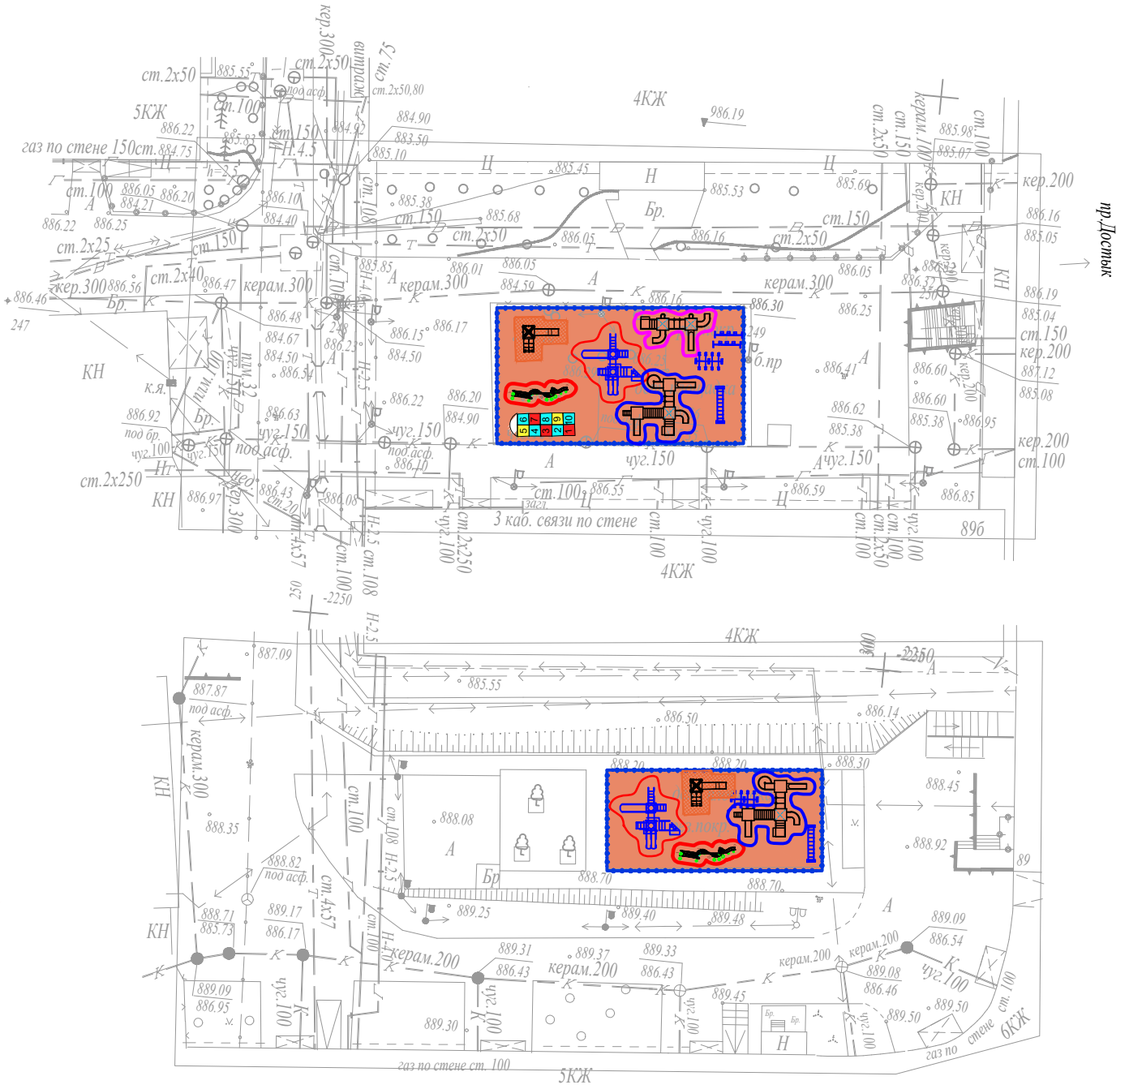

ВЕДОМОСТЬ МАЛЫХ АРХИТЕКТУРНЫХ ФОРМ

Детские игровые площадки

усл. обозн.	Обозначение	Наименование	Ед.изм.	Кол.	Примечание
	8601-0302-0515	Скамья со спинкой	шт.	5	
	8601-0303-0403	Урна, модель У-2	шт.	4	
	8601-0602-0502 -	Ограждение газонов "Классик" с 1 столбом	м.п.	92	
	8601-0113-0111	Детский игровой комплекс (4,731 м х 2,895 м х 3,353 м) ,	шт.	1	
	8601-0113-0101 -	Детский игровой комплекс (2,980 м х 2,925 м х 2,600 м)	шт.	1	
	8601-0301-0104 -	Столик "Солнышко"	шт.	1	
	8601-0104-0508 -	Качалка на пружине "Осьминог"	шт.	1	
	8601-0104-0510 -	Качалка на пружине "Вертолетик"	шт.	1	
	8601-0104-0512 -	Качалка на пружине "Самолет"	шт.	1	
	8601-0104-0511 -	Качалка на пружине "Кабриолет"	шт.	1	
	8601-0104-0516 -	Качалка на пружине "Крокодил"	шт.	1	

Детский спортивный комплекс

усл. обозн.	Обозначение	Наименование	Ед.изм.	Кол.	Примечание
	8601-0302-0515	Тренажерный комплекс комбинированный	шт.	5	
	8601-0213-0201 -	Брусья параллельные, при высоте -1,7 м	шт.	4	
	8601-0602-0403	Тренажер "Штурвал и степ"	м.п.	92	
	8601-0216-0112	Тренажер "Наездник"	шт.	1	
	8601-0216-0110	Тренажер "Велотренажер и степ"			
	8601-0216-0106 -	Тренажер "Лыжный ход"			
	8601-0213-0102 -	Брусья-лабиринт, марка 2			
	8601-0216-0101 -	Тренажер "Жим ногами"			
	8601-0104-0512 -	Качалка на пружине "Самолет"			
	8601-0215-0101	Вышка судейская (2,26х1,0х0,68)			

ВЕДОМОСТЬ ДОРОЖНОЙ РАЗМЕТКИ

усл. обозн.	Обозначение	Наименование	Ед.изм.	Кол.	Примечание
	Индивидуальное изготовление Эмаль СТ РК ГОСТ Р 51691-2003 ПФ-115	Разметка горизонтальная (цв.белый) для спорт.площадок (краска)	м2		Деталь 35
	Разметка для игр "классики" (краска)				
	Индивидуальное изготовление	**Разметка (цвет - красный)**	м2	6.3	Деталь 38

					Разработка ПСД на капитальный ремонт 60 дворовых территорий Медеуского района г. Алматы			
Изм.	*Кол.*	*Лист. Nодок*	*Подпись*	*Дата*	*Объект: " " Разработка ПСД на капитальный ремонт дворовых территорий " пр.Достык 44 г.Алматы ."*	*Стадия*	*Лист*	*Листов*
							96	*1*
Глав.геодез.		*Абдрахманов Е.Н.*		*15.07.24*	*План благоустройства территории*	*ТОО «Жаңа құрылыс Групп»*		
Исполнил		*Абдрахманов Е.Н.*		*15.07.24*	*Масштаб 1:500*			
Обработал		*Абдрахманов Е.Н.*		*15.07.24*				

Взамен инв.№ | Подпись и дата | Инв.№ подл.

Генплан

47

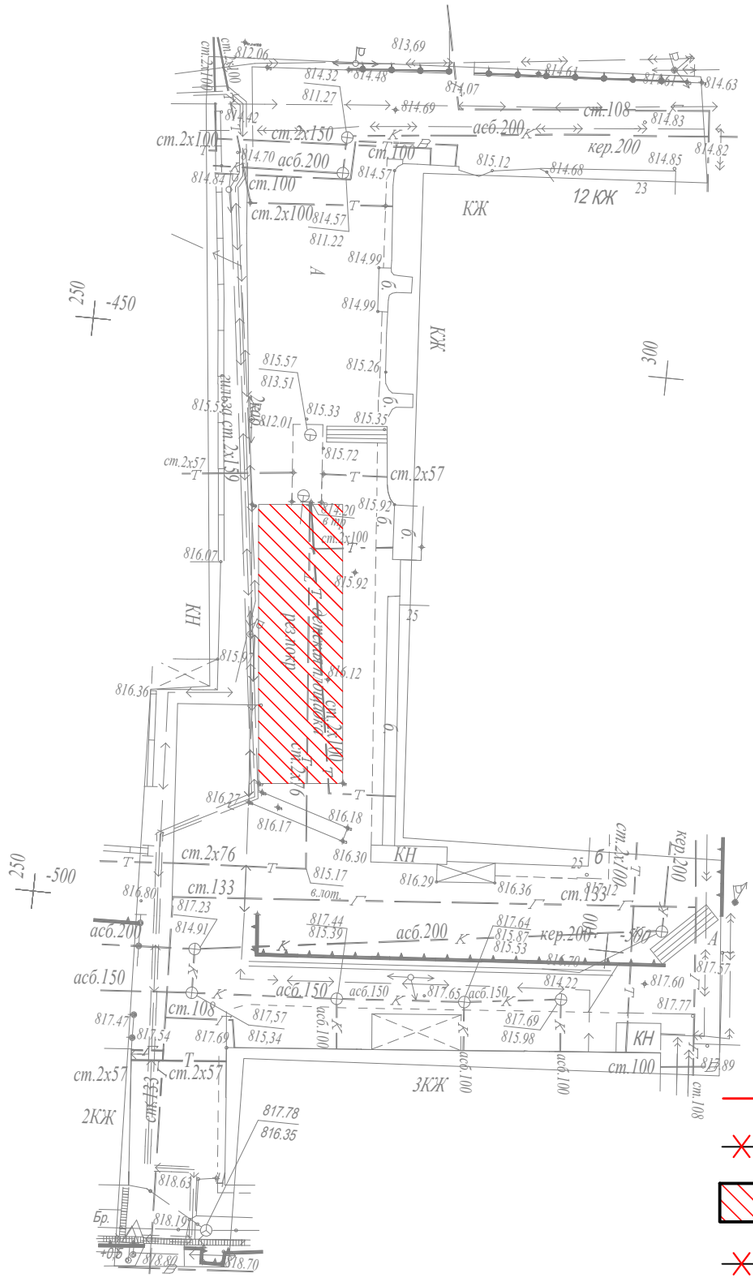

УСЛОВНЫЕ ОБОЗНАЧЕНИЯ

- граница отведенной территории
- демонтаж
- Демонтаж бетон
- Освещения Уличный
- Ограждения металлический

Ведомость объёмов работ по демонтажу

Поз.	Наименование	Ед. Измерения	Кол-во м
1	бетон	м2	165
2	Скамья	шт	4
3	Урна	шт	4
4	Освещения	шт	4
5	Резиновый покрытие	м2	352
6			

Ведомость объёмов работ по демонтажу МАФ

Поз.	Обозначение	Наименование	Кол.	Примечание
1	2	3	4	5
А	по прайс листам	Скамейка	6	
Б	по прайс листам	Урна для мусора	6	
В	Укр.рас 86-010104-0205	Качели	4	
Г	Укр.рас 86-010102-0107	Горка	4	
Д	Укр.рас 86-010104-0109	Качалка "Балансир"	2	
Е	Укр.рас 86-010109-0305	Песочница грибочек	4	
Ж	Укр.рас 86-010101-0104	Карусель	2	

Разработка ПСД на капитальный ремонт
60 дворовых территорий Медеуского района г. Алматы

Изм.	Кол.	Лист. Nодок.	Подпись	Дата	Обьект: " " Разработка ПСД на капитальный ремонт дворовых территорий " ул.Зенкова 25 г.Алматы."	Стадия	Лист	Листов
							97	1
Глав.геодез.		Абдрахманов Е.Н.		15.07.24	Генплан Масштаб 1:500	ТОО «Жаңа құрылыс Групп»		
Исполнил		Абдрахманов Е.Н.		15.07.24				
Обработал		Абдрахманов Е.Н.		15.07.24				

Взамен инв.№

Подпись и дата.

Инв.№ подл.

План проездов, тротуаров, дорожек и площадок. М1:500

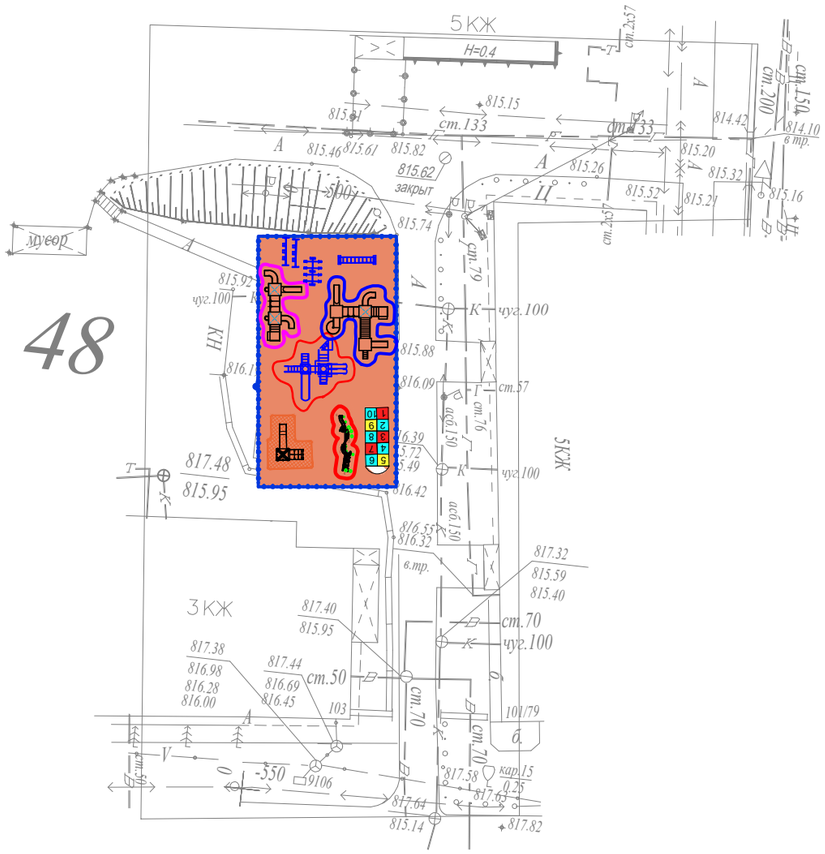

Ведомость покрытии тротуаров, дорог и площадок

Тип	Обозначение	Наименование	Площадь м²	Бордюр		Примечание
				Тип	Кол. пм.	
1		Асфальтобетонное покрытие проездов (в том числе вне границы 120 м²)	1152	Бр 100.30.15	178	
2		Мощение тротуарной плиткой	2859	Бр 100.20.8	685	
3		*покрытие спортивный площадка Ризиновая покрытия тип 3*	1359			
4		*Песок*	325			

Резиновая покрытия

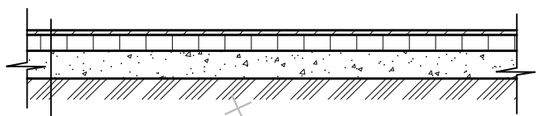

Резиновая покрытия h=1см
Мелкозернистый асфальтобетон
по СТ РК 1225-2003 h=7см
Песчано-гравийная смесь
по СТ РК 1549-2006 h=7см

Взамен инв.№

Подпись и дата.

Инв.№ подл.

					Разработка ПСД на капитальный ремонт 60 дворовых территорий Медеуского района г. Алматы			
Изм.	*Кол.*	*Лист. №док*	*Подпись*	*Дата*	*Обьект: " " Разработка ПСД на капитальный ремонт дворовых территорий " пр.Достык 44 г.Алматы."*	*Стадия*	*Лист*	*Листов*
							98	*1*
Глав.геодез.		*Абдрахманов Е.Н.*		*15.07.24*	*План проездов, тротуаров, дорожек и площадок. М1:500*	*ТОО «Жаңа құрылыс Групп»*		
Исполнил		*Абдрахманов Е.Н.*		*15.07.24*				
Обработал		*Абдрахманов Е.Н.*		*15.07.24*				

План благоустройства территории

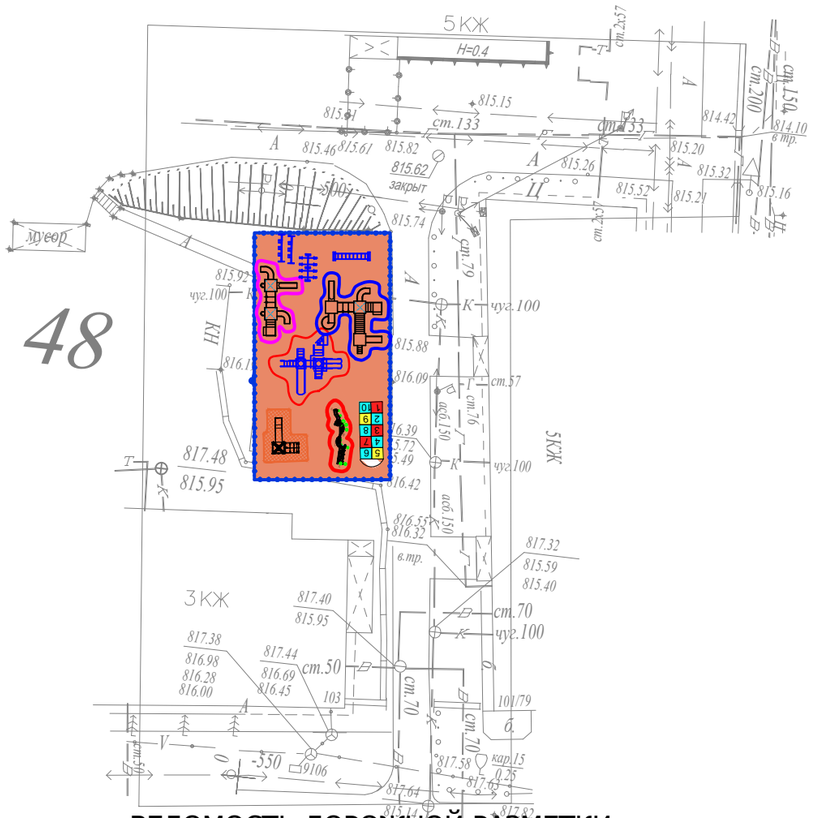

48

ВЕДОМОСТЬ МАЛЫХ АРХИТЕКТУРНЫХ ФОРМ

Детские игровые площадки

усл. обозн.	Обозначение	Наименование	Ед.изм.	Кол.	Примечание
	8601-0302-0515	Скамья со спинкой	шт.	5	
	8601-0303-0403	Урна, модель У-2	шт.	4	
	8601-0602-0502 -	Ограждение газонов "Классик" с 1 столбом	м.п.	92	
	8601-0113-0111	Детский игровой комплекс (4,731 м х 2,895 м х 3,353 м) ,	шт.	1	
	8601-0113-0101 -	Детский игровой комплекс (2,980 м х 2,925 м х 2,600 м)	шт.	1	
	8601-0301-0104 -	Столик "Солнышко"	шт.	1	
	8601-0104-0508 -	Качалка на пружине "Осьминог"	шт.	1	
	8601-0104-0510 -	Качалка на пружине "Вертолетик"	шт.	1	
	8601-0104-0512 -	Качалка на пружине "Самолет"	шт.	1	
	8601-0104-0511 -	Качалка на пружине "Кабриолет"	шт.	1	
	8601-0104-0516 -	Качалка на пружине "Крокодил"	шт.	1	

ВЕДОМОСТЬ ДОРОЖНОЙ РАЗМЕТКИ

усл. обозн.	Обозначение	Наименование	Ед.изм.	Кол.	Примечание
	Индивидуальное изготовление Эмаль СТ РК ГОСТ Р 51691-2003 ПФ-115	Разметка горизонтальная (цв.белый) для спорт.площадок (краска)	м2	150.0	Деталь 35
Разметка для игр "классики" (краска)					
9 1 8 6 5 3 4 2	Индивидуальное изготовление	**Разметка (цвет - красный)**	м2	6.3	Деталь 38

Изм.	Кол.	Лист. Nодок	Подпись	Дата	Разработка ПСД на капитальный ремонт 60 дворовых территорий Медеуского района г. Алматы			
					Объект: " " Разработка ПСД на капитальный ремонт дворовых территорий " пр.Достык 44 г.Алматы."	Стадия	Лист	Листов
							99	1
Глав.геодез.		Абдрахманов Е.Н.		15.07.24	План благоустройства территории Масштаб 1:500	ТОО «Жаңа құрылыс Групп»		
Исполнил		Абдрахманов Е.Н.		15.07.24				
Обработал		Абдрахманов Е.Н.		15.07.24				

Взамен инв.№

Подпись и дата

Инв.№ подл.

Генплан

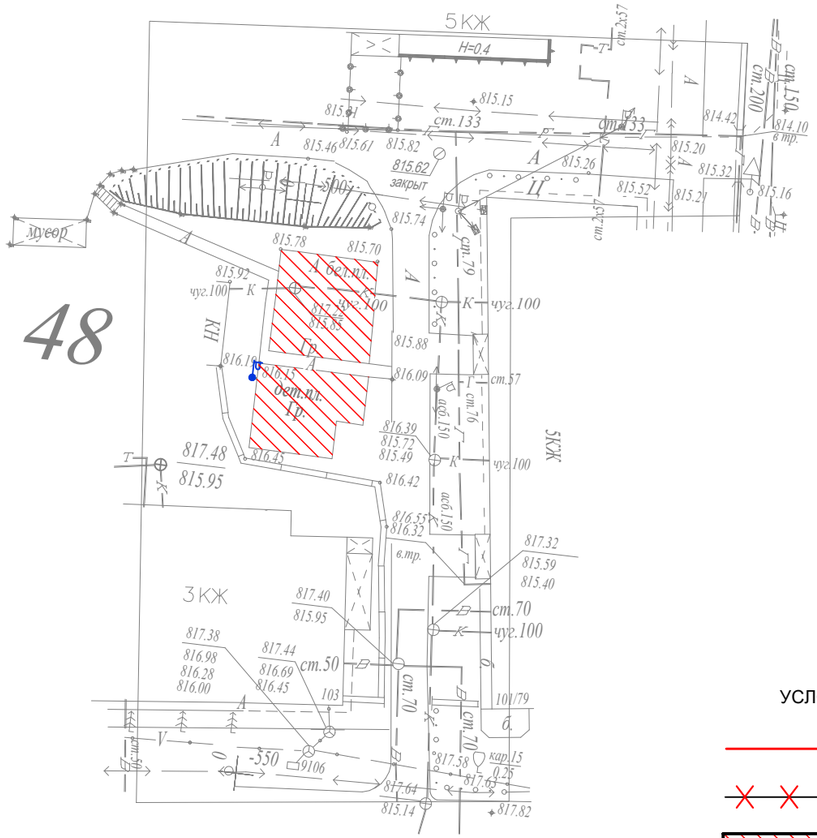

УСЛОВНЫЕ ОБОЗНАЧЕНИЯ

- граница отведенной территории
- демонтаж
- Демонтаж бетон
- Освещения Уличный
- Ограждения металлический

Ведомость объёмов работ по демонтажу

Поз.	Наименование	Ед. Измерения	Кол-во м
1	бетон	м2	165
2	Скамья	шт	4
3	Урна	шт	4
4	Освещения	шт	4
5	Резиновый покрытие	м2	352
6			

Ведомость объёмов работ по демонтажу МАФ

Поз.	Обозначение	Наименование	Кол.	Примечание
1	2	3	4	5
А	по прайс листам	Скамейка	6	
Б	по прайс листам	Урна для мусора	6	
В	Укр.рас 86-010104-0205	Качели	4	
Г	Укр.рас 86-010102-0107	Горка	4	
Д	Укр.рас 86-010104-0109	Качалка "Балансир"	2	
Е	Укр.рас 86-010109-0305	Песочница грибочек	4	
Ж	Укр.рас 86-010101-0104	Карусель	2	

Разработка ПСД на капитальный ремонт
60 дворовых территорий Медеуского района г. Алматы

Изм.	Кол.	Лист. Nодок	Подпись	Дата	Обьект: " " Разработка ПСД на капитальный ремонт дворовых территорий " пр.Достык 44 г.Алматы."	Стадия	Лист	Листов
							100	1
Глав.геодез.		Абдрахманов Е.Н.		15.07.24	Генплан Масштаб 1:500	ТОО «Жаңа құрылыс Групп»		
Исполнил		Абдрахманов Е.Н.		15.07.24				
Обработал		Абдрахманов Е.Н.		15.07.24				

Взамен инв.№

Подпись и дата.

Инв.№ подл.

План проездов, тротуаров, дорожек и площадок. М1:500

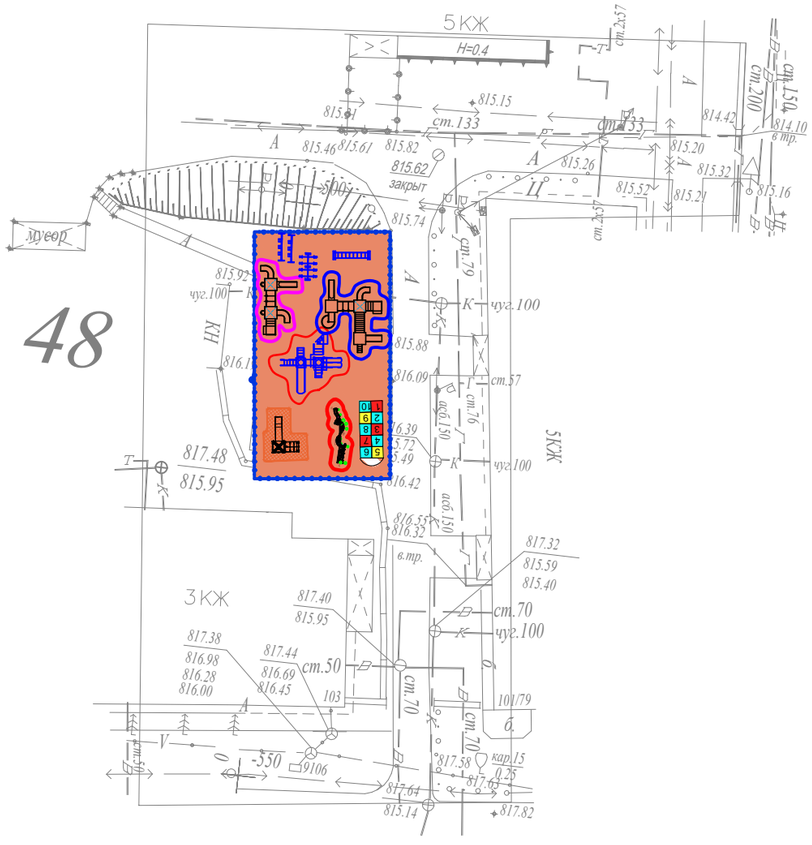

48

Ведомость жилых и общественных Площадки

Номер на плане	Наименование и обозначение	Этажность	Количество			Площадь, м²				Строительный объем, м³	
			зданий	квартир		застройки		общая нормируемая			
				здания	всего	здания	всего	здания	всего	здания	всего
	Площадки										
1	Детский спортивный комплекс	-	-	-	-	-	-	-	-	-	-
2	Детские игровые площадки	-	-	-	-	-	-	-	-	-	-

Ведомость покрытии тротуаров, дорог и площадок

Тип	Обозначение	Наименование	Площадь м²	Бордюр		Примечание
				Тип	Кол. пм.	
1		Асфальтобетонное покрытие проездов (в том числе вне границы 120 м²)	1152	Бр 100.30.15	178	
2		Мощение тротуарной плиткой	2859	Бр 100.20.8	685	
3		*покрытие спортивный площадка Ризиновая покрытия тип 3*	1359			
4		*Песок*	325			

Резиновая покрытия

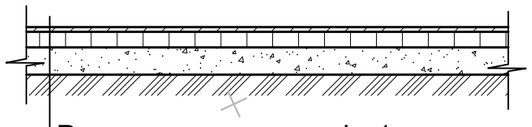

Резиновая покрытия h=1см
Мелкозернистый асфальтобетон
по СТ РК 1225-2003 h=7см
Песчано-гравийная смесь
по СТ РК 1549-2006 h=7см

Разработка ПСД на капитальный ремонт
60 дворовых территорий Медеуского района г. Алматы

Изм.	Кол.	Лист. Nодок	Подпись	Дата	Обьект: " " Разработка ПСД на капитальный ремонт дворовых территорий " пр.Достык 44 г.Алматы."	Стадия	Лист	Листов
							101	1
Глав.геодез.		Абдрахманов Е.Н.		15.07.24	План проездов, тротуаров, дорожек и площадок. М1:500			
Исполнил		Абдрахманов Е.Н.		15.07.24				
Обработал		Абдрахманов Е.Н.		15.07.24				

Взамен инв.№
Подпись и дата.
Инв.№ подл.

План благоустройства территории

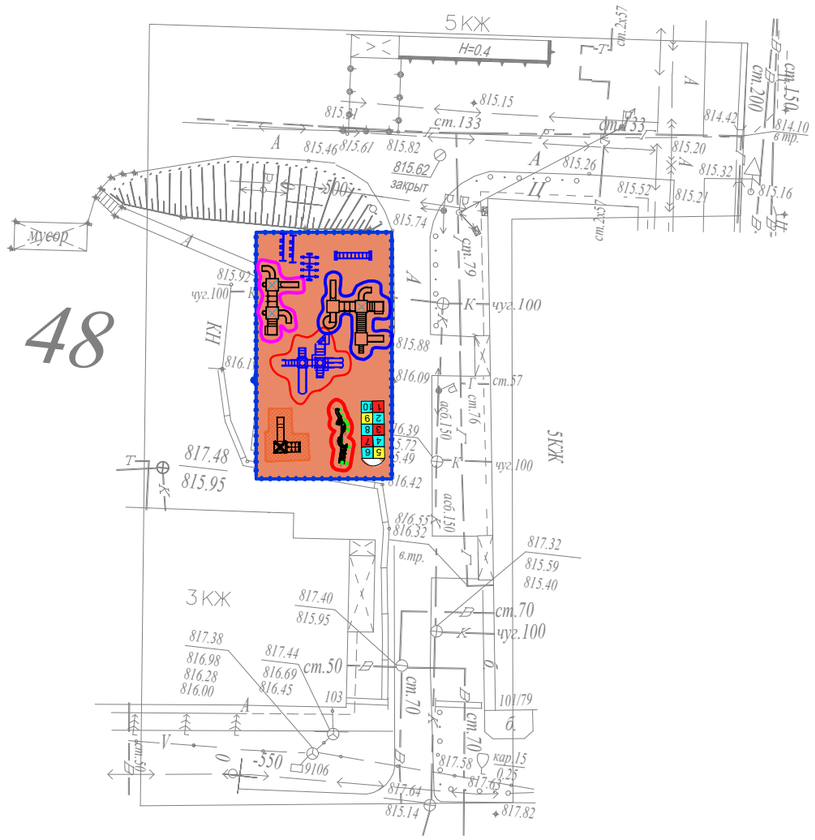

ВЕДОМОСТЬ МАЛЫХ АРХИТЕКТУРНЫХ ФОРМ

Детские игровые площадки

усл. обозн.	Обозначение	Наименование	Ед.изм.	Кол.	Примечание
	8601-0302-0515	Скамья со спинкой	шт.	5	
	8601-0303-0403	Урна, модель У-2	шт.	4	
	8601-0602-0502 -	Ограждение газонов "Классик" с 1 столбом	м.п.	92	
	8601-0113-0111	Детский игровой комплекс (4,731 м х 2,895 м х 3,353 м) ,	шт.	1	
	8601-0113-0101 -	Детский игровой комплекс (2,980 м х 2,925 м х 2,600 м)	шт.	1	
	8601-0301-0104 -	Столик "Солнышко"	шт.	1	
	8601-0104-0508 -	Качалка на пружине "Осьминог"	шт.	1	
	8601-0104-0510 -	Качалка на пружине "Вертолетик"	шт.	1	
	8601-0104-0512 -	Качалка на пружине "Самолет"	шт.	1	
	8601-0104-0511 -	Качалка на пружине "Кабриолет"	шт.	1	
	8601-0104-0516 -	Качалка на пружине "Крокодил"	шт.	1	

Детский спортивный комплекс

усл. обозн.	Обозначение	Наименование	Ед.изм.	Кол.	Примечание
	8601-0302-0515	Тренажерный комплекс комбинированный	шт.	5	
	8601-0213-0201 -	Брусья параллельные, при высоте -1,7 м	шт.	4	
	8601-0602-0403	Тренажер "Штурвал и степ"	м.п.	92	
	8601-0216-0112	Тренажер "Наездник"	шт.	1	
	8601-0216-0110	Тренажер "Велотренажер и степ"			
	8601-0216-0106 -	Тренажер "Лыжный ход"			
	8601-0213-0102 -	Брусья-лабиринт, марка 2			
	8601-0216-0101 -	Тренажер "Жим ногами"			
	8601-0104-0512 -	Качалка на пружине "Самолет"			
	8601-0215-0101	Вышка судейская (2,26x1,0x0,68)			

ВЕДОМОСТЬ ДОРОЖНОЙ РАЗМЕТКИ

усл. обозн.	Обозначение	Наименование	Ед.изм.	Кол.	Примечание
	Индивидуальное изготовление Эмаль СТ РК ГОСТ Р 51691-2003 ПФ-115	Разметка горизонтальная (цв.белый) для спорт.площадок (краска)	м2	150.0	Деталь 35
Разметка для игр "классики" (краска)					
	Индивидуальное изготовление	**Разметка (цвет - красный)**	м2	6.3	Деталь 38

Изм.	Кол.	Лист. Nодок	Подпись	Дата	*Разработка ПСД на капитальный ремонт 60 дворовых территорий Медеуского района г. Алматы*			
					Обьект: " " Разработка ПСД на капитальный ремонт дворовых территорий " пр.Достык 44 г.Алматы ."	*Стадия*	*Лист*	*Листов*
							102	*1*
Глав.геодез.		*Абдрахманов Е.Н.*		*15.07.24*	*План благоустройства территории Масштаб 1:500*	*ТОО «Жаңа құрылыс Групп»*		
Исполнил		*Абдрахманов Е.Н.*		*15.07.24*				
Обработал		*Абдрахманов Е.Н.*		*15.07.24*				

Взамен инв.№ | Подпись и дата | Инв.№ подл.

Генплан

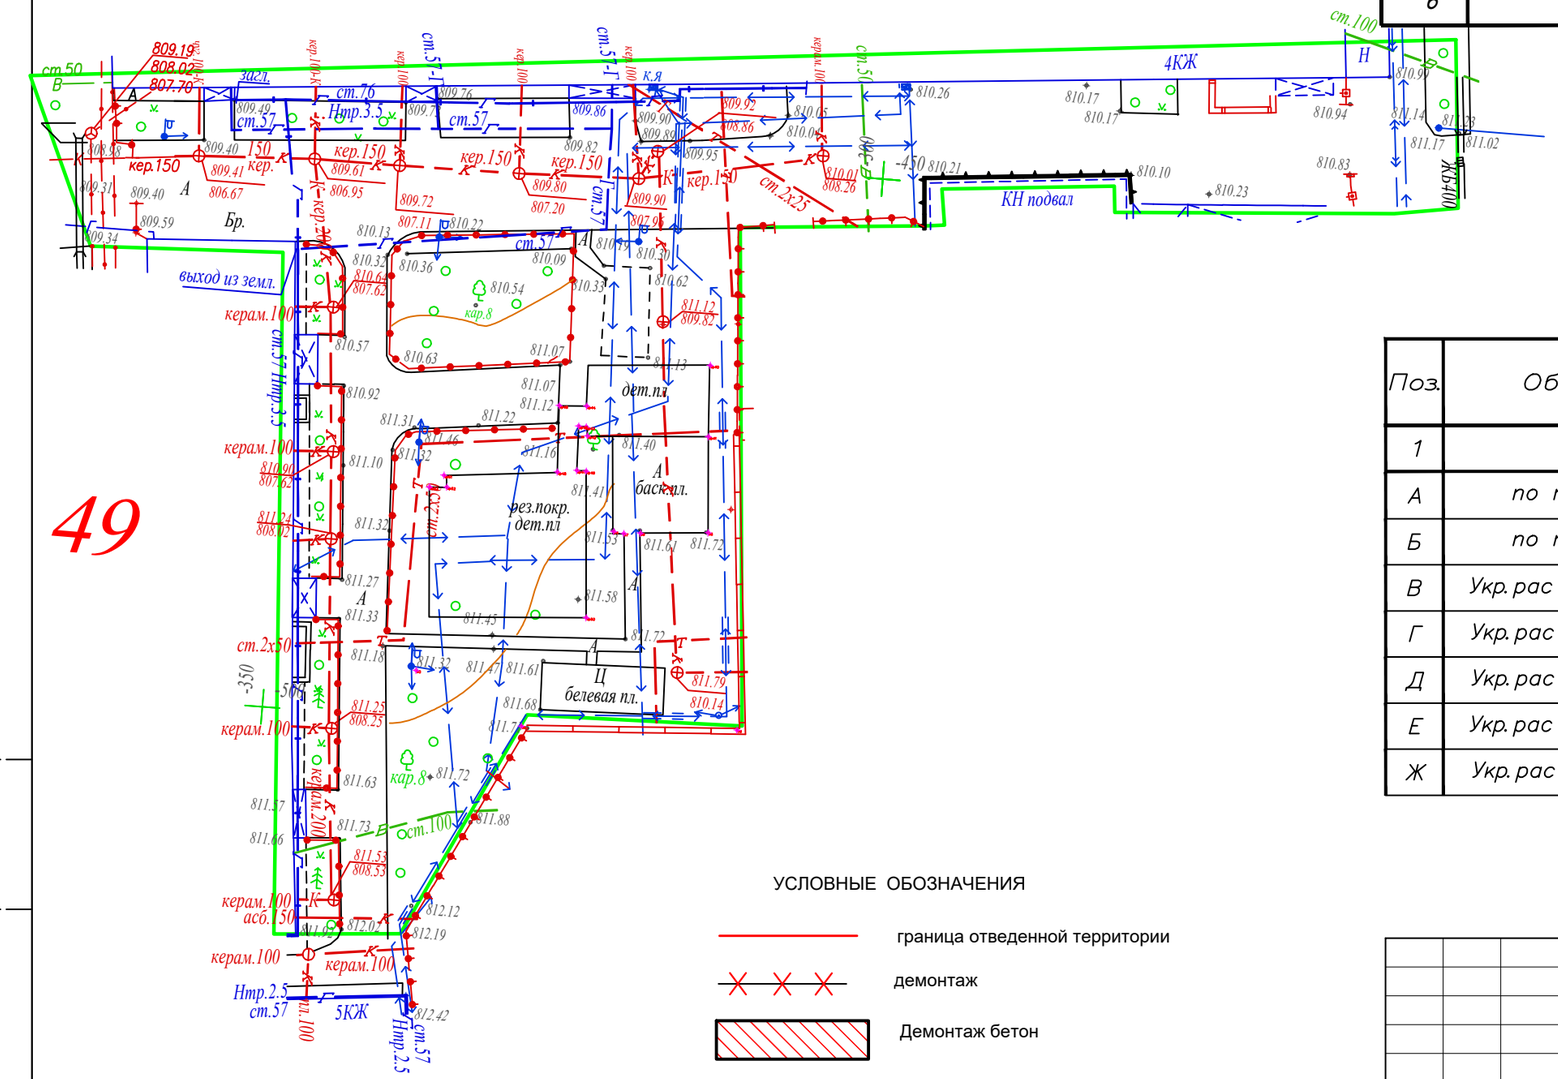

49

УСЛОВНЫЕ ОБОЗНАЧЕНИЯ

- граница отведенной территории
- демонтаж
- Демонтаж бетон
- Освещения Уличный
- Ограждения металлический

Ведомость объёмов работ по демонтажу

Поз.	Наименование	Ед. Измерения	Кол-во м
1	бетон	м2	165
2	Скамья	шт	4
3	Урна	шт	4
4	Освещения	шт	4
5	Резиновый покрытие	м2	352
6			

Ведомость объёмов работ по демонтажу МАФ

Поз.	Обозначение	Наименование	Кол.	Примечание
1	2	3	4	5
А	по прайс листам	Скамейка	6	
Б	по прайс листам	Урна для мусора	6	
В	Укр.рас 86-010104-0205	Качели	4	
Г	Укр.рас 86-010102-0107	Горка	4	
Д	Укр.рас 86-010104-0109	Качалка "Балансир"	2	
Е	Укр.рас 86-010109-0305	Песочница грибочек	4	
Ж	Укр.рас 86-010101-0104	Карусель	2	

Разработка ПСД на капитальный ремонт
60 дворовых территорий Медеуского района г. Алматы

Изм.	Кол.	Лист. Nодок.	Подпись	Дата	Обьект: " " Разработка ПСД на капитальный ремонт дворовых территорий " ул.Толе би 50/54, Тулебаева 114 г.Алматы."	Стадия	Лист	Листов
							103	1
Глав.геодез.		Абдрахманов Е.Н.		15.07.24	Топографическая съемка Масштаб 1:500	ТОО «Жаңа құрылыс Групп»		
Исполнил		Абдрахманов Е.Н.		15.07.24				
Обработал		Абдрахманов Е.Н.		15.07.24				

Взамен инв.№

Подпись и дата.

Инв.№ подл.

План проездов, тротуаров, дорожек и площадок. М1:500

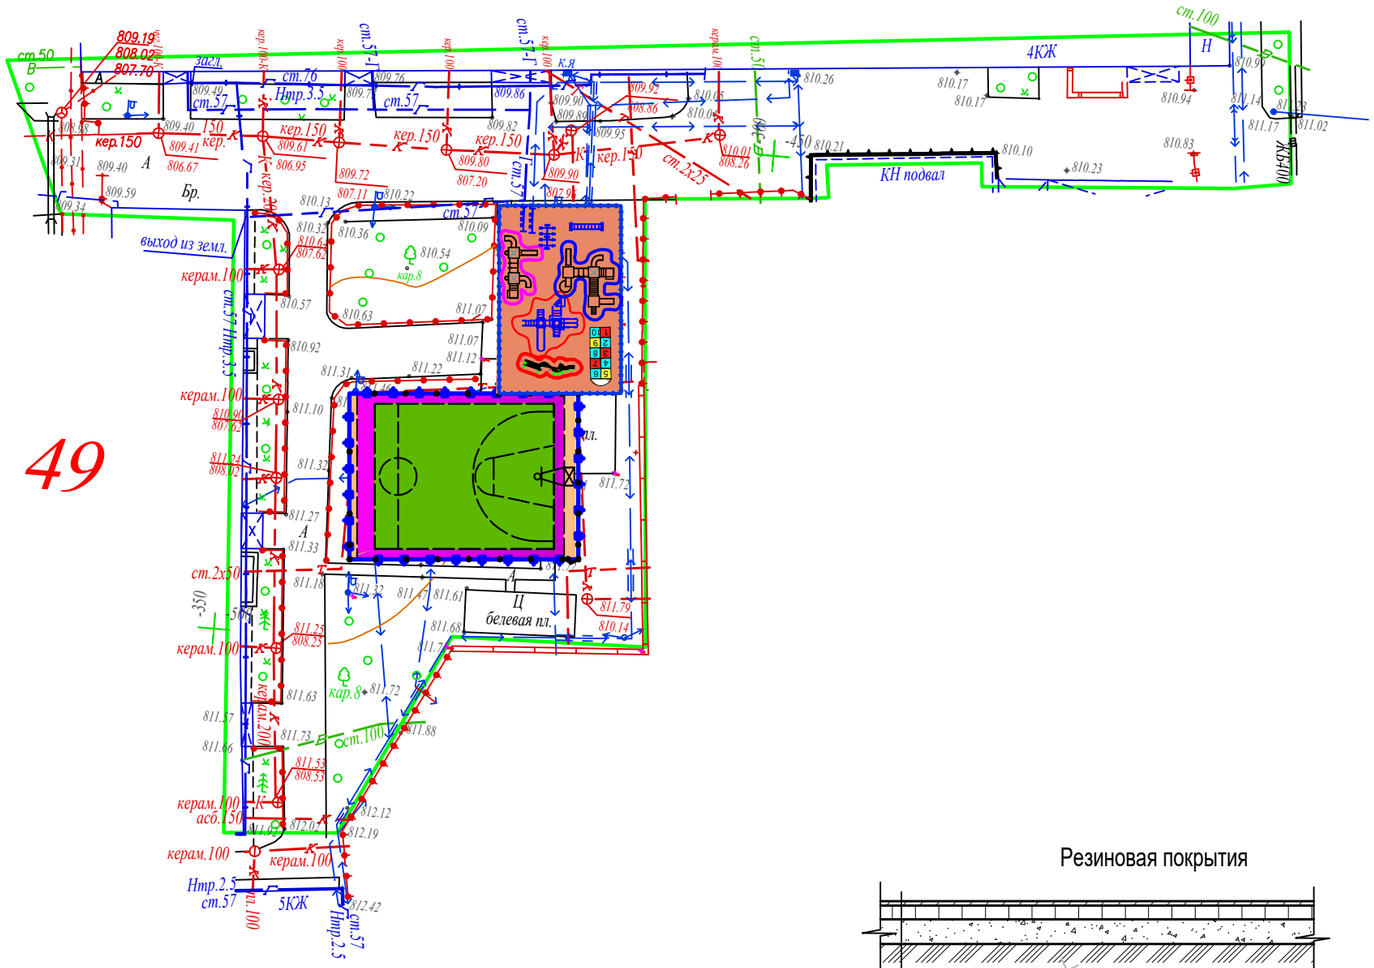

49

Ведомость жилых и общественных Площадки

Номер на плане	Наименование и обозначение	Этажность	Количество			Площадь, м²				Строительный объем, м³	
			зданий	квартир		застройки		общая нормируемая			
				здания	всего	здания	всего	здания	всего	здания	всего
	Площадки										
1	Детский спортивный комплекс	-	-	-	-	-	-	-	-	-	-
2	Детские игровые площадки	-	-	-	-	-	-	-	-	-	-

Ведомость покрытии тротуаров, дорог и площадок

Тип	Обозначение	Наименование	Площадь м²	Бордюр		Примечание
				Тип	Кол. пм.	
1		Асфальтобетонное покрытие проездов (в том числе вне границы 120 м²)	1152	Бр 100.30.15	178	
2		Мощение тротуарной плиткой	2859	Бр 100.20.8	685	
3		*покрытие спортивный площадка Ризиновая покрытия тип 3*	1359			
4		*Песок*	325			

Резиновая покрытия

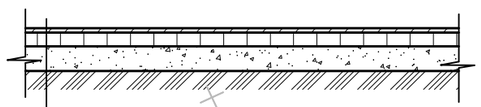

Резиновая покрытия h=1см
Мелкозернистый асфальтобетон
по СТ РК 1225-2003 h=7см
Песчано-гравийная смесь
по СТ РК 1549-2006 h=7см

Взамен инв.№

Подпись и дата.

Инв.№ подл.

Изм.	Кол.	Лист. Nодок.	Подпись	Дата
Глав.геодез.		Абдрахманов Е.Н.		15.07.24
Исполнил		Абдрахманов Е.Н.		15.07.24
Обработал		Абдрахманов Е.Н.		15.07.24

Разработка ПСД на капитальный ремонт 60 дворовых территорий Медеуского района г. Алматы

Обьект: " " Разработка ПСД на капитальный ремонт дворовых территорий " пр.Достык 44 г.Алматы."

Стадия	Лист	Листов
	104	1

Топографическая съемка
Масштаб 1:500

ТОО «Жаңа құрылыс Групп»

План благоустройства территории

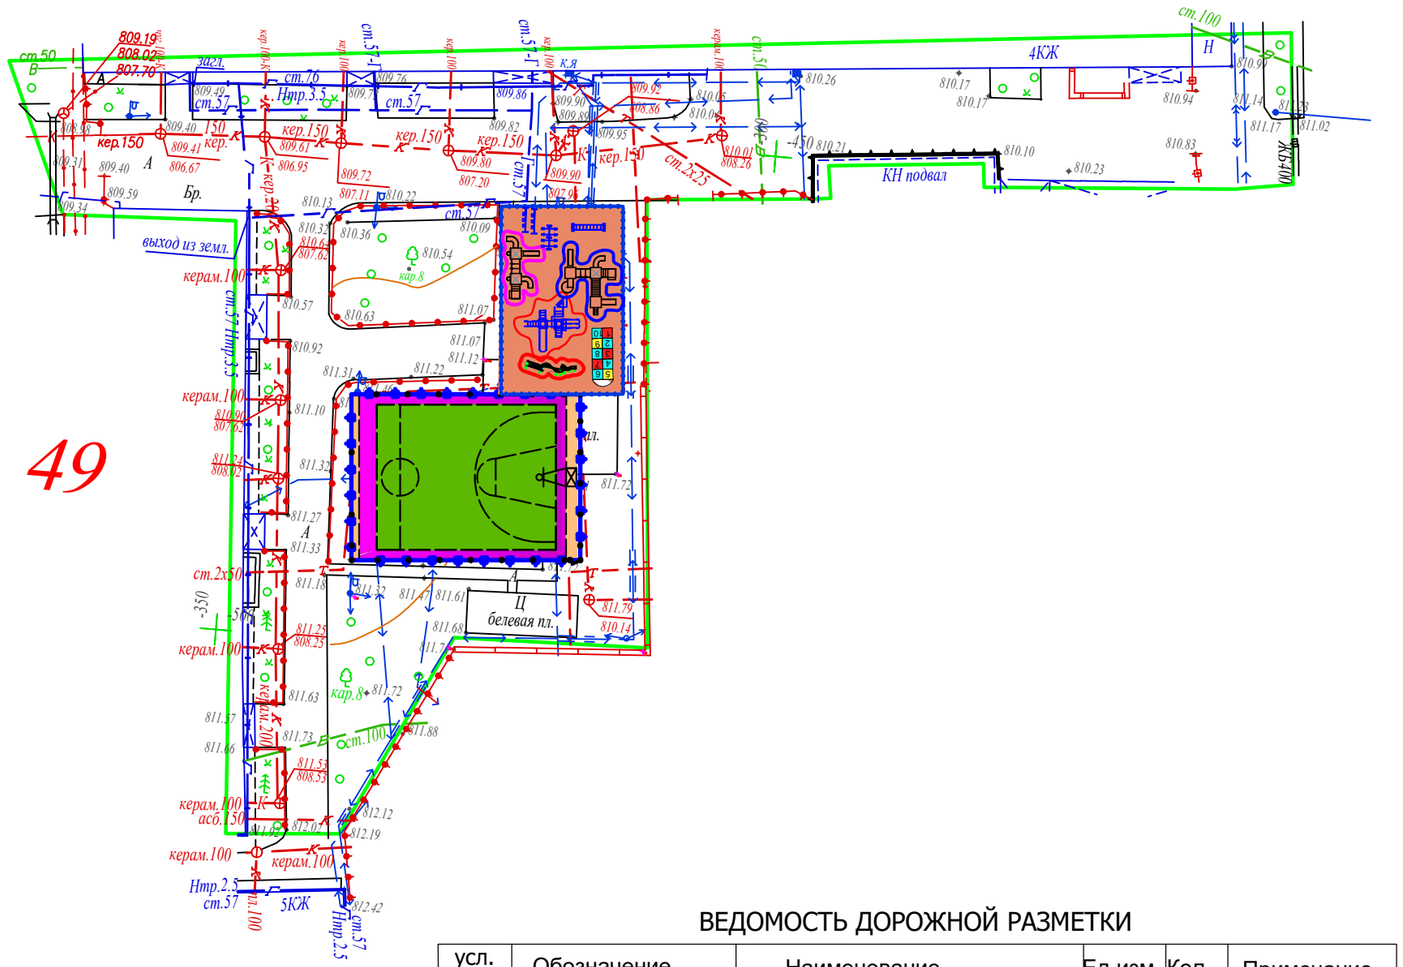

49

ВЕДОМОСТЬ МАЛЫХ АРХИТЕКТУРНЫХ ФОРМ

Детские игровые площадки

усл. обозн.	Обозначение	Наименование	Ед.изм.	Кол.	Примечание
	8601-0302-0515	Скамья со спинкой	шт.	5	
	8601-0303-0403	Урна, модель У-2	шт.	4	
	8601-0602-0502 -	Ограждение газонов "Классик" с 1 столбом	м.п.	92	
	8601-0113-0111	Детский игровой комплекс (4,731 м х 2,895 м х 3,353 м) ,	шт.	1	
	8601-0113-0101 -	Детский игровой комплекс (2,980 м х 2,925 м х 2,600 м)	шт.	1	
	8601-0301-0104 -	Столик "Солнышко"	шт.	1	
	8601-0104-0508 -	Качалка на пружине "Осьминог"	шт.	1	
	8601-0104-0510 -	Качалка на пружине "Вертолетик"	шт.	1	
	8601-0104-0512 -	Качалка на пружине "Самолет"	шт.	1	
	8601-0104-0511 -	Качалка на пружине "Кабриолет"	шт.	1	
	8601-0104-0516 -	Качалка на пружине "Крокодил"	шт.	1	

Детский спортивный комплекс

усл. обозн.	Обозначение	Наименование	Ед.изм.	Кол.	Примечание
	8601-0302-0515	Тренажерный комплекс комбинированный	шт.	5	
	8601-0213-0201 -	Брусья параллельные, при высоте -1,7 м	шт.	4	
	8601-0602-0403	Тренажер "Штурвал и степ"	м.п.	92	
	8601-0216-0112	Тренажер "Наездник"	шт.	1	
	8601-0216-0110	Тренажер "Велотренажер и степ"			
	8601-0216-0106 -	Тренажер "Лыжный ход"			
	8601-0213-0102 -	Брусья-лабиринт, марка 2			
	8601-0216-0101 -	Тренажер "Жим ногами"			
	8601-0104-0512 -	Качалка на пружине "Самолет"			
	8601-0215-0101	Вышка судейская (2,26х1,0х0,68)			

ВЕДОМОСТЬ ДОРОЖНОЙ РАЗМЕТКИ

усл. обозн.	Обозначение	Наименование	Ед.изм.	Кол.	Примечание
	Индивидуальное изготовление Эмаль СТ РК ГОСТ Р 51691-2003 ПФ-115	Разметка горизонтальная (цв.белый) для спорт.площадок (краска)	м2	150.0	Деталь 35
Разметка для игр "классики" (краска)					
	Индивидуальное изготовление	**Разметка (цвет - красный)**	м2	6.3	Деталь 38

Разработка ПСД на капитальный ремонт
60 дворовых территорий Медеуского района г. Алматы

Изм.	Кол.	Лист.	Nодок.	Подпись	Дата	Обьект: " " Разработка ПСД на капитальный ремонт дворовых территорий " пр.Достык 44 г.Алматы."	Стадия	Лист	Листов
								105	1
Глав.геодез.		Абдрахманов Е.Н.			15.07.24	Топографическая съемка Масштаб 1:500	ТОО «Жаңа құрылыс Групп»		
Исполнил		Абдрахманов Е.Н.			15.07.24				
Обработал		Абдрахманов Е.Н.			15.07.24				

Взамен инв.№ | Подпись и дата | Инв.№ подл.

Генплан

Ведомость объёмов работ по демонтажу

Поз.	Наименование	Ед. Измерения	Кол-во м
1	бетон	м2	165
2	Скамья	шт	4
3	Урна	шт	4
4	Освещения	шт	4
5	Резиновый покрытие	м2	352
6			

Ведомость объёмов работ по демонтажу МАФ

Поз.	Обозначение	Наименование	Кол.	Примечание
1	2	3	4	5
А	по прайс листам	Скамейка	6	
Б	по прайс листам	Урна для мусора	6	
В	Укр.рас 86–010104–0205	Качели	4	
Г	Укр.рас 86–010102–0107	Горка	4	
Д	Укр.рас 86–010104–0109	Качалка "Балансир"	2	
Е	Укр.рас 86–010109–0305	Песочница грибочек	4	
Ж	Укр.рас 86–010101–0104	Карусель	2	

УСЛОВНЫЕ ОБОЗНАЧЕНИЯ

- граница отведенной территории
- демонтаж
- Демонтаж бетон
- Освещения Уличный
- Ограждения металлический

Изм.	Кол.	Лист.	Nодок.	Подпись	Дата	Разработка ПСД на капитальный ремонт 60 дворовых территорий Медеуского района г. Алматы		
						Объект: " "Разработка ПСД на капитальный ремонт дворовых территорий " ул.Тулебаева 80,82. ул.Кунаева 83,83а г.Алматы."	Стадия / Лист / Листов	— / 106 / 1
Глав.геодез.		Абдрахманов Е.Н.			15.07.24	Генплан Масштаб 1:500	ТОО «Жаңа құрылыс Групп»	
Исполнил		Абдрахманов Е.Н.			15.07.24			
Обработал		Абдрахманов Е.Н.			15.07.24			

Взамен инв.№

Подпись и дата.

Инв.№ подл.

План проездов, тротуаров, дорожек и площадок. М1:500

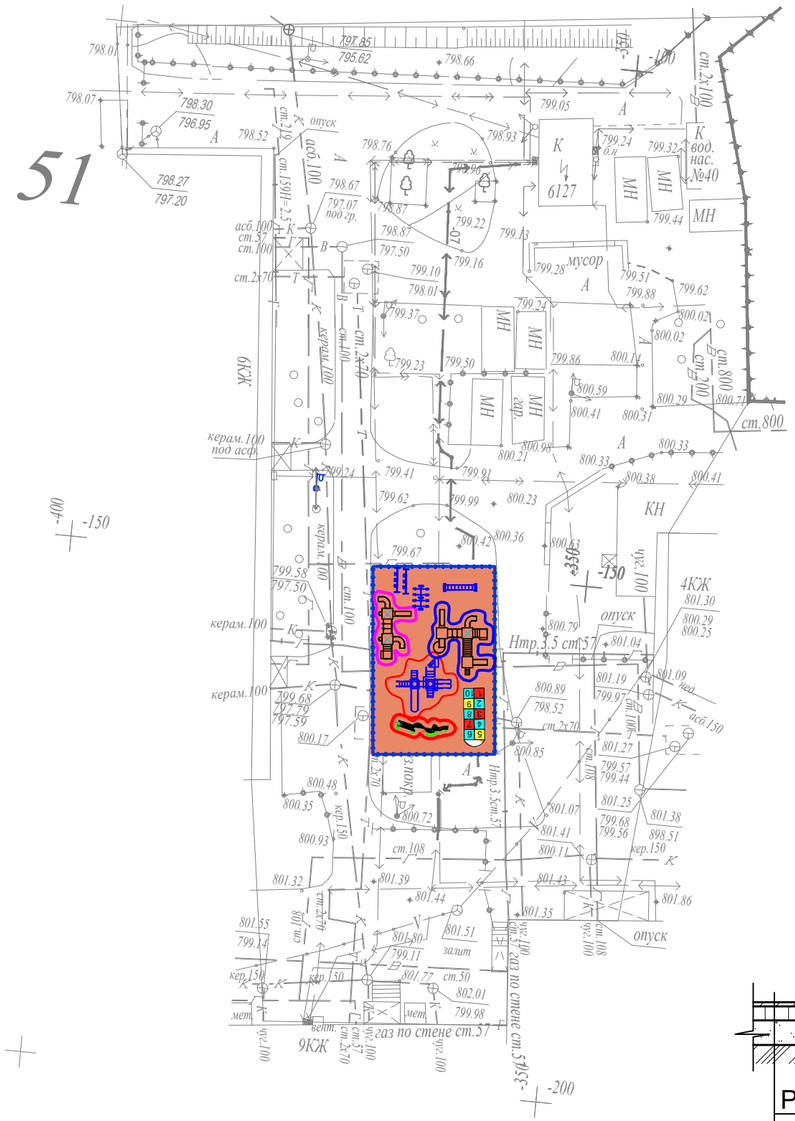

Ведомость жилых и общественных Площадки

Номер на плане	Наименование и обозначение	Этажность	Количество			Площадь, м²				Строительный объем, м³	
			здания	квартир		застройки		общая нормируемая		здания	всего
				здания	всего	здания	всего	здания	всего		
	Площадки										
1	Детский спортивный комплекс	-	-	-	-	-	-	-	-	-	-
2	Детские игровые площадки	-	-	-	-	-	-	-	-	-	-

Ведомость покрытии тротуаров, дорог и площадок

Тип	Обозначение	Наименование	Площадь м²	Бордюр		Примечание
				Тип	Кол. пм.	
1		Асфальтобетонное покрытие проездов (в том числе вне границы 120 м²)	1152	Бр 100.30.15	178	
2		Мощение тротуарной плиткой	2859	Бр 100.20.8	685	
3		покрытие спортивный площадка Ризиновая покрытия тип 3	1359			
4		Песок	325			

Резиновая покрытия

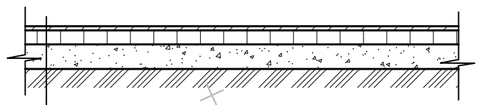

Резиновая покрытия h=1см
Мелкозернистый асфальтобетон
по СТ РК 1225-2003 h=7см
Песчано-гравийная смесь
по СТ РК 1549-2006 h=7см

Взамен инв.№

Подпись и дата.

Инв.№ подл.

Изм.	Кол.	Лист. Nодок	Подпись	Дата	Разработка ПСД на капитальный ремонт 60 дворовых территорий Медеуского района г. Алматы			
					Обьект: " " Разработка ПСД на капитальный ремонт дворовых территорий " пр.Достык 44 г.Алматы."	Стадия	Лист	Листов
							107	1
Глав.геодез.		Абдрахманов Е.Н.		15.07.24	План проездов, тротуаров, дорожек и площадок. М1:500	ТОО «Жаңа құрылыс Групп»		
Исполнил		Абдрахманов Е.Н.		15.07.24				
Обработал		Абдрахманов Е.Н.		15.07.24				

План благоустройства территории

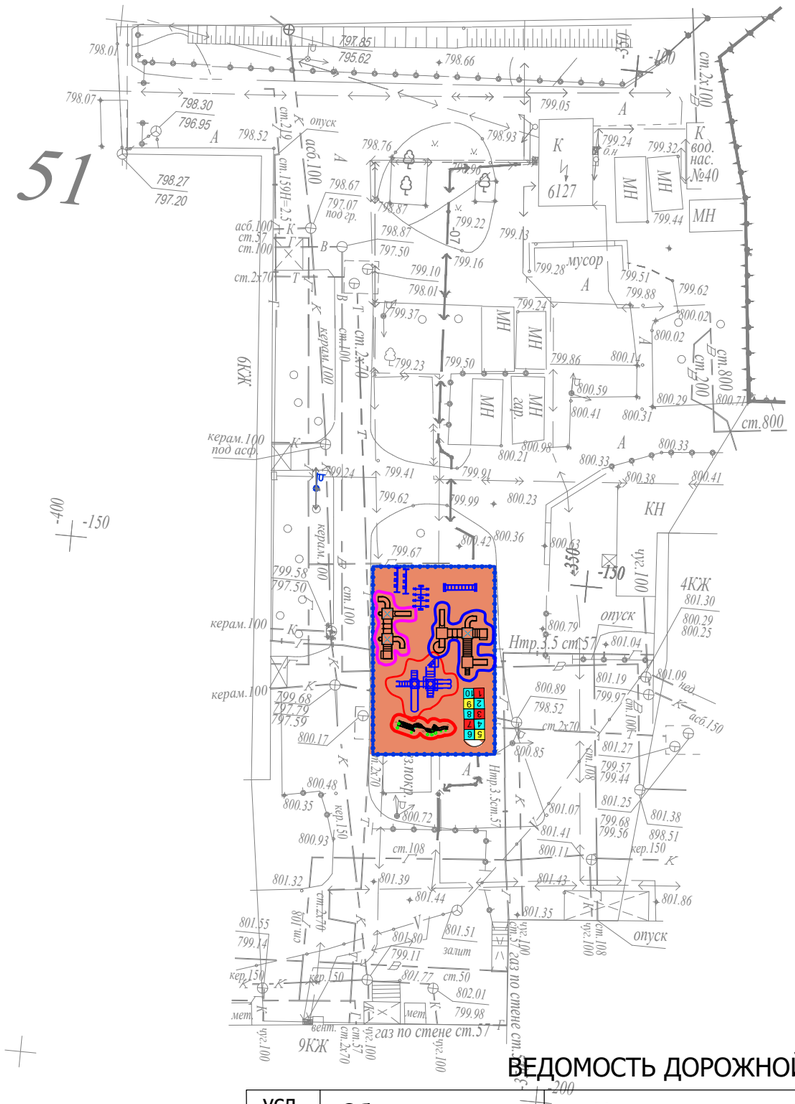

ВЕДОМОСТЬ ДОРОЖНОЙ РАЗМЕТКИ

усл. обозн.	Обозначение	Наименование	Ед.изм.	Кол.	Примечание
	Индивидуальное изготовление Эмаль СТ РК ГОСТ Р 51691-2003 ПФ-115	Разметка горизонтальная (цв.белый) для спорт.площадок (краска)	м2	150.0	Деталь 35
Разметка для игр "классики" (краска)					
	Индивидуальное изготовление	**Разметка (цвет - красный)**	м2	6.3	Деталь 38

ВЕДОМОСТЬ МАЛЫХ АРХИТЕКТУРНЫХ ФОРМ

Детские игровые площадки

усл. обозн.	Обозначение	Наименование	Ед.изм.	Кол.	Примечание
	8601-0302-0515	Скамья со спинкой	шт.	5	
	8601-0303-0403	Урна, модель У-2	шт.	4	
	8601-0602-0502 -	Ограждение газонов "Классик" с 1 столбом	м.п.	92	
	8601-0113-0111	Детский игровой комплекс (4,731 м х 2,895 м х 3,353 м) ,	шт.	1	
	8601-0113-0101 -	Детский игровой комплекс (2,980 м х 2,925 м х 2,600 м)	шт.	1	
	8601-0301-0104 -	Столик "Солнышко"	шт.	1	
	8601-0104-0508 -	Качалка на пружине "Осьминог"	шт.	1	
	8601-0104-0510 -	Качалка на пружине "Вертолетик"	шт.	1	
	8601-0104-0512 -	Качалка на пружине "Самолет"	шт.	1	
	8601-0104-0511 -	Качалка на пружине "Кабриолет"	шт.	1	
	8601-0104-0516 -	Качалка на пружине "Крокодил"	шт.	1	

Детский спортивный комплекс

усл. обозн.	Обозначение	Наименование	Ед.изм.	Кол.	Примечание
	8601-0302-0515	Тренажерный комплекс комбинированный	шт.	5	
	8601-0213-0201 -	Брусья параллельные, при высоте -1,7 м	шт.	4	
	8601-0602-0403	Тренажер "Штурвал и степ"	м.п.	92	
	8601-0216-0112	Тренажер "Наездник"	шт.	1	
	8601-0216-0110	Тренажер "Велотренажер и степ"			
	8601-0216-0106 -	Тренажер "Лыжный ход"			
	8601-0213-0102 -	Брусья-лабиринт, марка 2			
	8601-0216-0101 -	Тренажер "Жим ногами"			
	8601-0104-0512 -	Качалка на пружине "Самолет"			
	8601-0215-0101	Вышка судейская (2,26х1,0х0,68)			

Разработка ПСД на капитальный ремонт
60 дворовых территорий Медеуского района г. Алматы

Изм.	Кол.	Лист. Nодок	Подпись	Дата	Обьект: " " Разработка ПСД на капитальный ремонт дворовых территорий " пр.Достык 44 г.Алматы."	Стадия	Лист	Листов
							108	1
Глав.геодез.		Абдрахманов Е.Н.		15.07.24	План благоустройства территории Масштаб 1:500	ТОО «Жаңа құрылыс Групп»		
Исполнил		Абдрахманов Е.Н.		15.07.24				
Обработал		Абдрахманов Е.Н.		15.07.24				

Взамен инв.№ | Подпись и дата. | Инв.№ подл.

Генплан

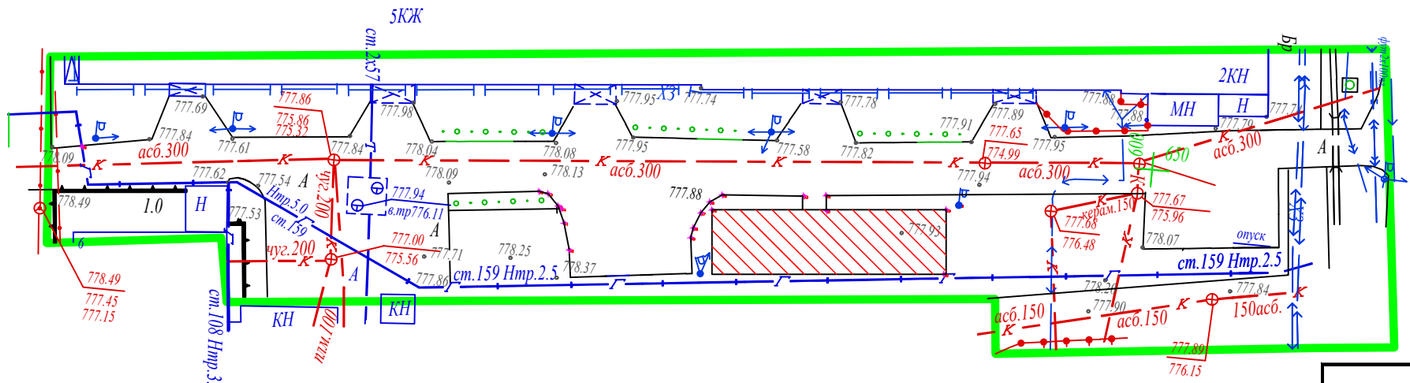

52

Ведомость объёмов работ по демонтажу

Поз.	Наименование	Ед. Измерения	Кол-во м
1	бетон	м2	165
2	Скамья	шт	4
3	Урна	шт	4
4	Освещения	шт	4
5	Резиновый покрытие	м2	352
6			

Ведомость объёмов работ по демонтажу МАФ

Поз.	Обозначение	Наименование	Кол.	Примечание
1	2	3	4	5
А	по прайс листам	Скамейка	6	
Б	по прайс листам	Урна для мусора	6	
В	Укр.рас 86-010104-0205	Качели	4	
Г	Укр.рас 86-010102-0107	Горка	4	
Д	Укр.рас 86-010104-0109	Качалка "Балансир"	2	
Е	Укр.рас 86-010109-0305	Песочница грибочек	4	
Ж	Укр.рас 86-010101-0104	Карусель	2	

УСЛОВНЫЕ ОБОЗНАЧЕНИЯ

- граница отведенной территории
- демонтаж
- Демонтаж бетон
- Освещения Уличный
- Ограждения металлический

Взамен инв.№

Подпись и дата.

Инв.№ подл.

Разработка ПСД на капитальный ремонт
60 дворовых территорий Медеуского района г. Алматы

Изм.	Кол.	Лист. Nодок.	Подпись	Дата
Глав.геодез.		Абдрахманов Е.Н.		15.07.24
Исполнил		Абдрахманов Е.Н.		15.07.24
Обработал		Абдрахманов Е.Н.		15.07.24

Объект:" Разработка ПСД на капитальный ремонт дворовых территорий "
ул.Макатаева32/2. ул.Каирбекова 5,7,9.
пр.Жибек жолы 33, Абдулинных8
ул.Барибаева 7,9, Жибек жолы 19 г.Алматы."

Стадия	Лист	Листов
	109	1

Генплан
Масштаб 1:500

ТОО «Жаңа құрылыс Групп»

План проездов, тротуаров, дорожек и площадок. М1:500

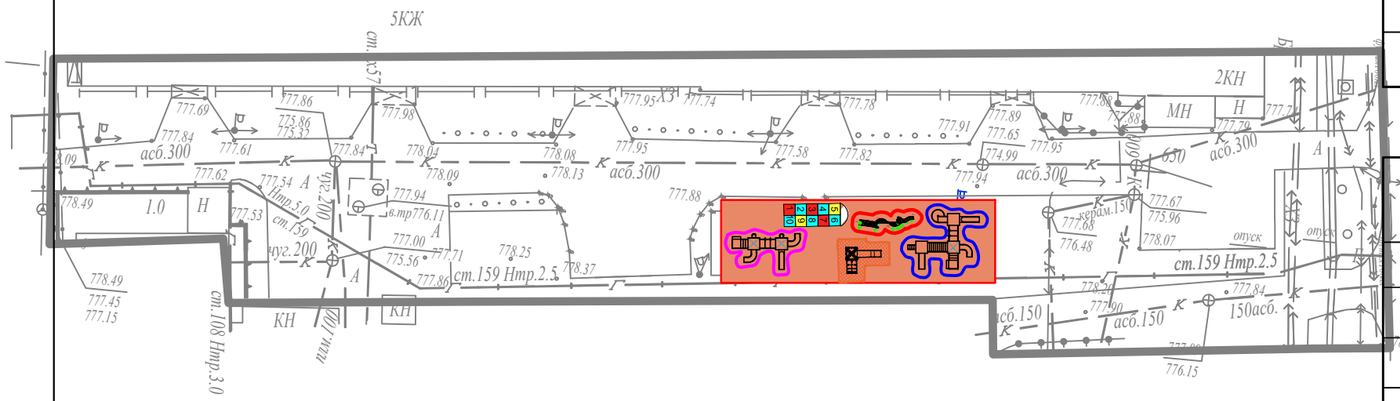

52

Ведомость жилых и общественных Площадки

Номер на плане	Наименование и обозначение	Этажность	Количество			Площадь, м²				Строительный объем, м³	
			зданий	квартир		застройки		общая нормируемая			
				здания	всего	здания	всего	здания	всего	здания	всего
	Площадки										
1	Детский спортивный комплекс	-	-	-	-	-	-	-	-	-	-
2	Детские игровые площадки	-	-	-	-	-	-	-	-	-	-

Ведомость покрытии тротуаров, дорог и площадок

Тип	Обозначение	Наименование	Площадь м²	Бордюр		Примечание
				Тип	Кол. пм.	
1		Асфальтобетонное покрытие проездов (в том числе вне границы 120 м²)	1152	Бр 100.30.15	178	
2		Мощение тротуарной плиткой	2859	Бр 100.20.8	685	
3		*покрытие спортивный площадка Ризиновая покрытия тип 3*	1359			
4		*Песок*	325			

Резиновая покрытия

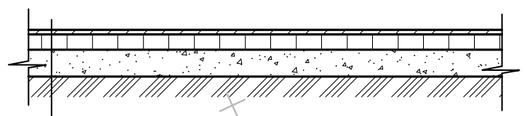

Резиновая покрытия h=1см
Мелкозернистый асфальтобетон
по СТ РК 1225-2003 h=7см
Песчано-гравийная смесь
по СТ РК 1549-2006 h=7см

Изм.	Кол.	Лист. Nодок.	Подпись	Дата	Объект:" Разработка ПСД на капитальный ремонт дворовых территорий " ул.Макатаева32/2, ул.Каирбекова 5,7,9. пр.Жибек жолы 33, Абдулинных8 ул.Барибаева 7,9, Жибек жолы 19 г.Алматы ."	Стадия	Лист	Листов
							120	1
Глав.геодез.		Абдрахманов Е.Н.		15.07.24	План проездов, тротуаров, дорожек и площадок. М1:500	ТОО «Жаңа құрылыс Групп»		
Исполнил		Абдрахманов Е.Н.		15.07.24				
Обработал		Абдрахманов Е.Н.		15.07.24				

Разработка ПСД на капитальный ремонт
60 дворовых территорий Медеуского района г. Алматы

Взамен инв.№ | Подпись и дата. | Инв.№ подл.

План благоустройства территории

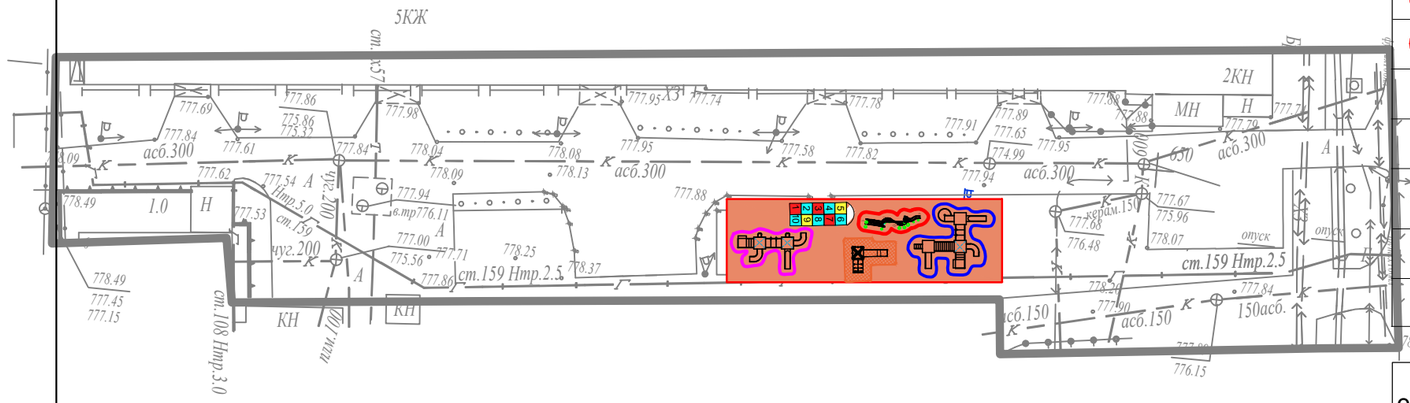

52

ВЕДОМОСТЬ МАЛЫХ АРХИТЕКТУРНЫХ ФОРМ

Детские игровые площадки

усл. обозн.	Обозначение	Наименование	Ед.изм.	Кол.	Примечание
	8601-0302-0515	Скамья со спинкой	шт.	5	
	8601-0303-0403	Урна, модель У-2	шт.	4	
	8601-0602-0502 -	Ограждение газонов "Классик" с 1 столбом	м.п.	92	
	8601-0113-0111	Детский игровой комплекс (4,731 м х 2,895 м х 3,353 м) ,	шт.	1	
	8601-0113-0101 -	Детский игровой комплекс (2,980 м х 2,925 м х 2,600 м)	шт.	1	
	8601-0301-0104 -	Столик "Солнышко"	шт.	1	
	8601-0104-0508 -	Качалка на пружине "Осьминог"	шт.	1	
	8601-0104-0510 -	Качалка на пружине "Вертолетик"	шт.	1	
	8601-0104-0512 -	Качалка на пружине "Самолет"	шт.	1	
	8601-0104-0511 -	Качалка на пружине "Кабриолет"	шт.	1	
	8601-0104-0516 -	Качалка на пружине "Крокодил"	шт.	1	

Детский спортивный комплекс

усл. обозн.	Обозначение	Наименование	Ед.изм.	Кол.	Примечание
	8601-0302-0515	Тренажерный комплекс комбинированный	шт.	5	
	8601-0213-0201 -	Брусья параллельные, при высоте -1,7 м	шт.	4	
	8601-0602-0403	Тренажер "Штурвал и степ"	м.п.	92	
	8601-0216-0112	Тренажер "Наездник"	шт.	1	
	8601-0216-0110	Тренажер "Велотренажер и степ"			
	8601-0216-0106 -	Тренажер "Лыжный ход"			
	8601-0213-0102 -	Брусья-лабиринт, марка 2			
	8601-0216-0101 -	Тренажер "Жим ногами"			С-18-7
	8601-0104-0512 -	Качалка на пружине "Самолет"			
	8601-0215-0101	Вышка судейская (2,26х1,0х0,68)			

ВЕДОМОСТЬ ДОРОЖНОЙ РАЗМЕТКИ

усл. обозн.	Обозначение	Наименование	Ед.изм.	Кол.	Примечание
	Индивидуальное изготовление Эмаль СТ РК ГОСТ Р 51691-2003 ПФ-115	Разметка горизонтальная (цв.белый) для спорт.площадок (краска)	м2	150.0	Деталь 35
Разметка для игр "классики" (краска)					
	Индивидуальное изготовление	**Разметка (цвет - красный)**	м2	6.3	Деталь 38

Взамен инв.№ | Подпись и дата | Инв.№ подл.

Разработка ПСД на капитальный ремонт
60 дворовых территорий Медеуского района г. Алматы

Изм.	Кол.	Лист. Nодок	Подпись	Дата	Обьект:" Разработка ПСД на капитальный ремонт дворовых территорий " ул.Макатаева32/2. ул.Каирбекова 5,7,9. пр.Жибек жолы 33, Абдулинных8 ул.Барибаева 7,9, Жибек жолы 19 г.Алматы."	Стадия	Лист	Листов
							121	1
Глав.геодез.		Абдрахманов Е.Н.		15.07.24	План благоустройства территории	ТОО «Жаңа құрылыс Групп»		
Исполнил		Абдрахманов Е.Н.		15.07.24	Масштаб 1:500			
Обработал		Абдрахманов Е.Н.		15.07.24				

Генплан

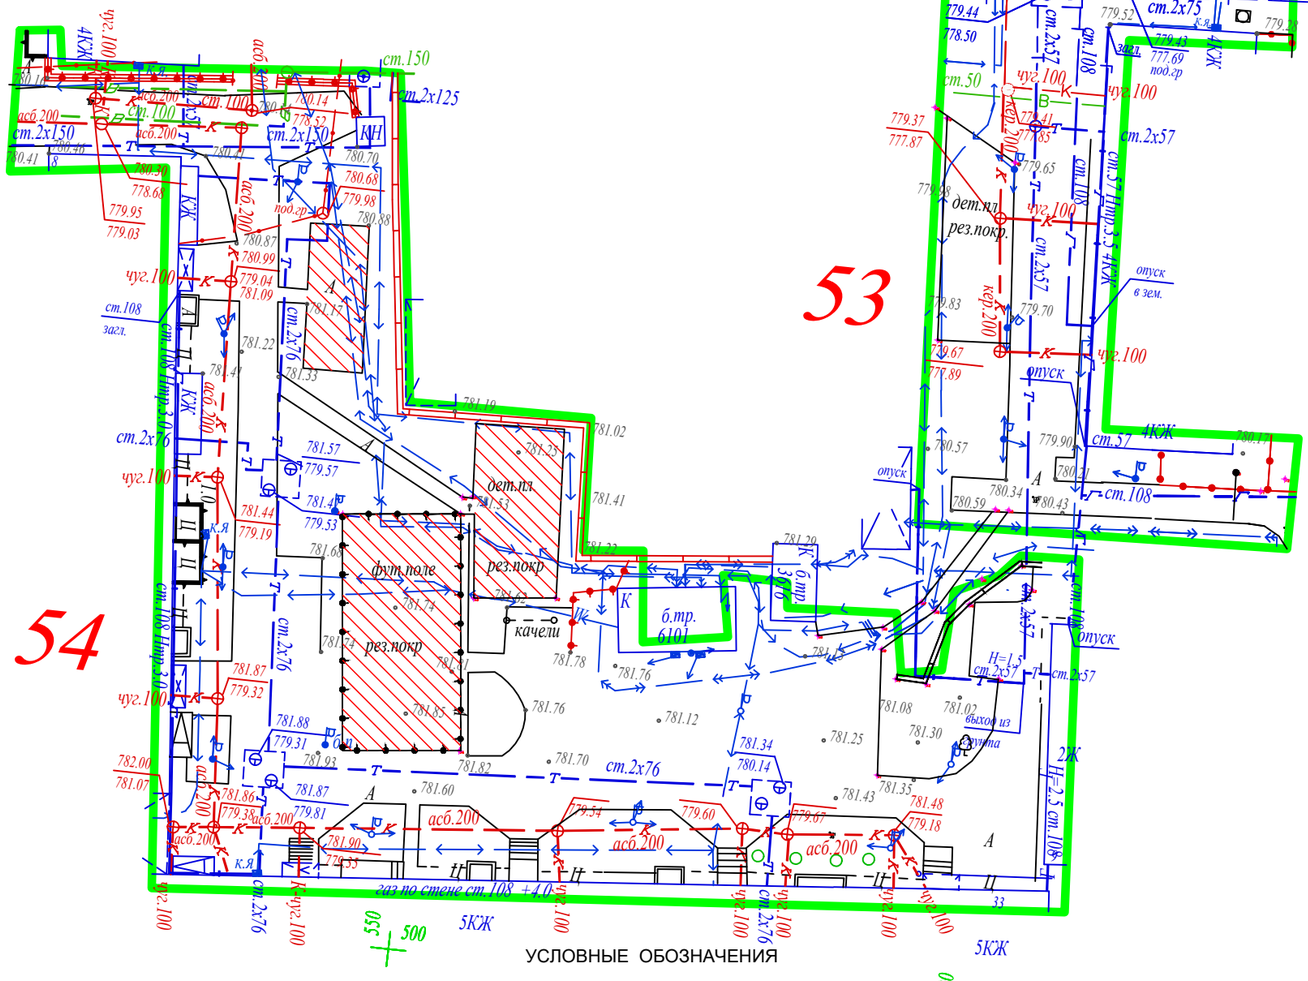

УСЛОВНЫЕ ОБОЗНАЧЕНИЯ

- граница отведенной территории
- демонтаж
- Демонтаж бетон
- Освещения Уличный

Ведомость объёмов работ по демонтажу

Поз.	Наименование	Ед. Измерения	Кол-во м
1	бетон	м2	165
2	Скамья	шт	4
3	Урна	шт	4
4	Освещения	шт	4
5	Резиновый покрытие	м2	352
6			

Ведомость объёмов работ по демонтажу МАФ

Поз.	Обозначение	Наименование	Кол.	Примечание
1	2	3	4	5
А	по прайс листам	Скамейка	6	
Б	по прайс листам	Урна для мусора	6	
В	Укр.рас 86-010104-0205	Качели	4	
Г	Укр.рас 86-010102-0107	Горка	4	
Д	Укр.рас 86-010104-0109	Качалка "Балансир"	2	
Е	Укр.рас 86-010109-0305	Песочница грибочек	4	
Ж	Укр.рас 86-010101-0104	Карусель	2	

Разработка ПСД на капитальный ремонт
60 дворовых территорий Медеуского района г. Алматы

Изм.	Кол.	Лист. Nодок	Подпись	Дата	Объект:" Разработка ПСД на капитальный ремонт дворовых территорий " ул.Макатаева32/2. ул.Каирбекова 5,7,9. пр.Жибек жолы 33, Абдулинных8 ул.Барибаева 7,9, Жибек жолы 19 г.Алматы."	Стадия	Лист	Листов
							122	1
Глав.геодез.		Абдрахманов Е.Н.		15.07.24	Генплан Масштаб 1:500	ТОО «Жаңа құрылыс Групп»		
Исполнил		Абдрахманов Е.Н.		15.07.24				
Обработал		Абдрахманов Е.Н.		15.07.24				

Взамен инв.№ | Подпись и дата | Инв.№ подл.

План проездов, тротуаров, дорожек и площадок. М1:500

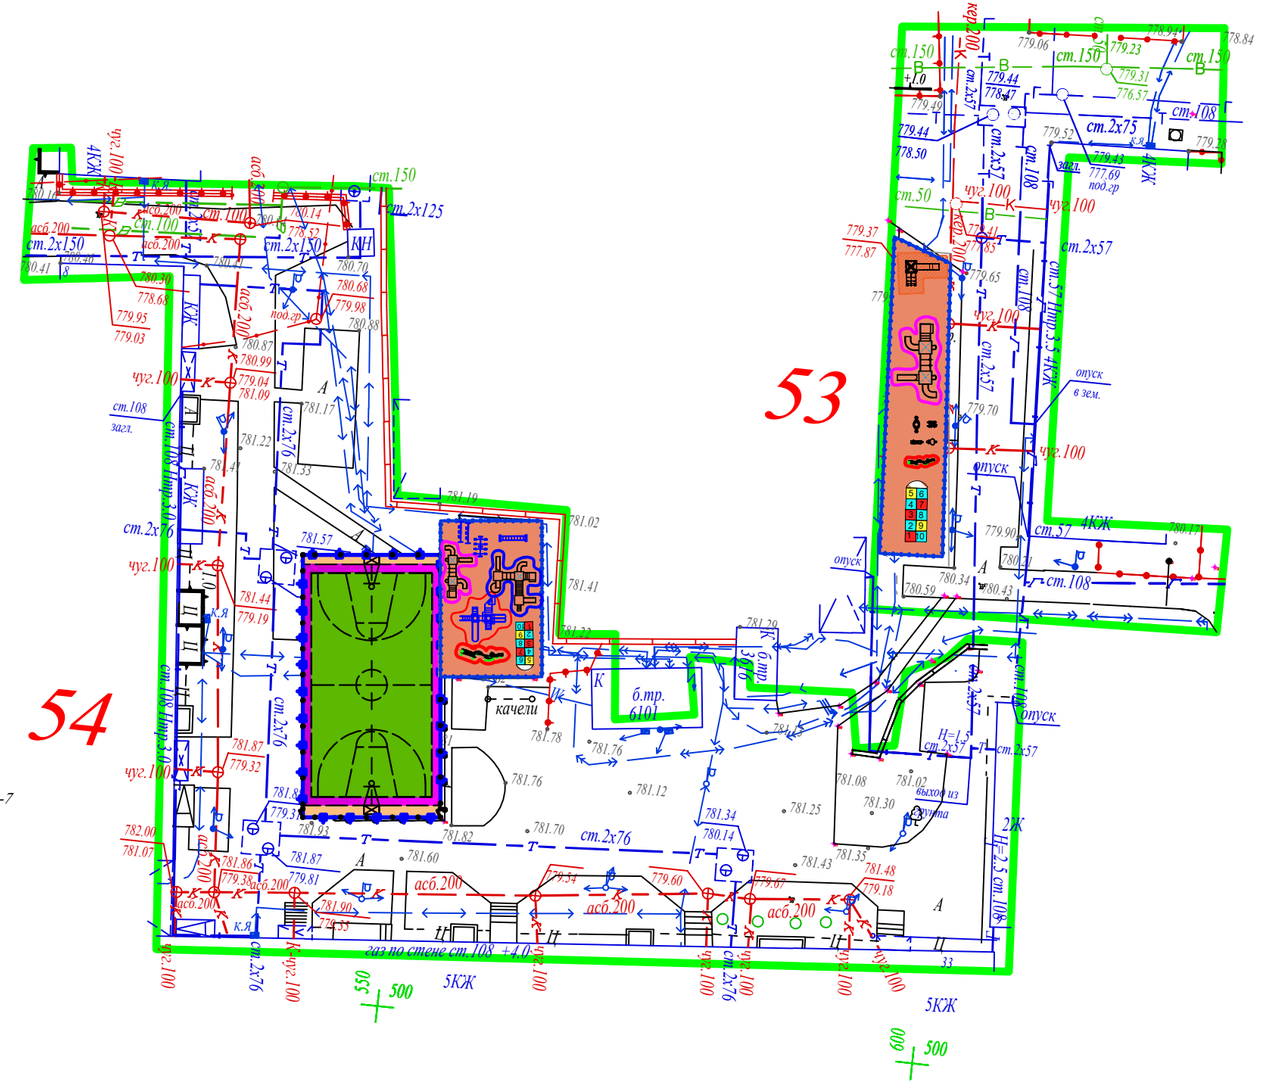

Ведомость жилых и общественных Площадки

Номер на плане	Наименование и обозначение	Этажность	Количество			Площадь, м²				Строительный объем, м³	
			зданий	квартир		застройки		общая нормируемая		здания	всего
				здания	всего	здания	всего	здания	всего		
	Площадки										
1	Детский спортивный комплекс	-	-	-	-	-	-	-	-	-	-
2	Детские игровые площадки	-	-	-	-	-	-	-	-	-	-

Ведомость покрытии тротуаров, дорог и площадок

Тип	Обозначение	Наименование	Площадь м²	Бордюр		Примечание
				Тип	Кол. пм.	
1		Асфальтобетонное покрытие проездов (в том числе вне границы 120 м²)	1152	Бр 100.30.15	178	
2		Мощение тротуарной плиткой	2859	Бр 100.20.8	685	
3		покрытие спортивный площадка Ризиновая покрытия тип 3	1359			
4		Песок	325			

Резиновая покрытия

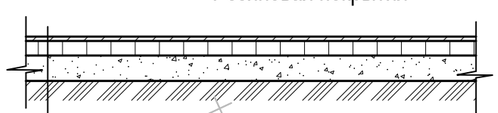

Резиновая покрытия h=1см
Мелкозернистый асфальтобетон
по СТ РК 1225-2003 h=7см
Песчано-гравийная смесь
по СТ РК 1549-2006 h=7см

Изм.	Кол.	Лист.	Nодок.	Подпись	Дата
Глав.геодез.		Абдрахманов Е.Н.			15.07.24
Исполнил		Абдрахманов Е.Н.			15.07.24
Обработал		Абдрахманов Е.Н.			15.07.24

Разработка ПСД на капитальный ремонт
60 дворовых территорий Медеуского района г. Алматы

Обьект: " Разработка ПСД на капитальный ремонт дворовых территорий " ул.Макатаева32/2. ул.Каирбекова 5,7,9. пр.Жибек жолы 33, Абдулинных8 ул.Барибаева 7,9, Жибек жолы 19 *г.Алматы."*

Стадия	Лист	Листов
	123	1

План проездов, тротуаров, дорожек и площадок. М1:500

ТОО «Жаңа құрылыс Групп»

Взамен инв.№
Подпись и дата.
Инв.№ подл.

С-18-7

План благоустройства территории

ВЕДОМОСТЬ МАЛЫХ АРХИТЕКТУРНЫХ ФОРМ

Детские игровые площадки

усл. обозн.	Обозначение	Наименование	Ед.изм.	Кол.	Примечание
	8601-0302-0515	Скамья со спинкой	шт.	5	
	8601-0303-0403	Урна, модель У-2	шт.	4	
	8601-0602-0502 -	Ограждение газонов "Классик" с 1 столбом	м.п.	92	
	8601-0113-0111	Детский игровой комплекс (4,731 м х 2,895 м х 3,353 м) ,	шт.	1	
	8601-0113-0101 -	Детский игровой комплекс (2,980 м х 2,925 м х 2,600 м)	шт.	1	
	8601-0301-0104 -	Столик "Солнышко"	шт.	1	
	8601-0104-0508 -	Качалка на пружине "Осьминог"	шт.	1	
	8601-0104-0510 -	Качалка на пружине "Вертолетик"	шт.	1	
	8601-0104-0512 -	Качалка на пружине "Самолет"	шт.	1	
	8601-0104-0511 -	Качалка на пружине "Кабриолет"	шт.	1	
	8601-0104-0516 -	Качалка на пружине "Крокодил"	шт.	1	

Детский спортивный комплекс

усл. обозн.	Обозначение	Наименование	Ед.изм.	Кол.	Примечание
	8601-0302-0515	Тренажерный комплекс комбинированный	шт.	5	
	8601-0213-0201 -	Брусья параллельные, при высоте -1,7 м	шт.	4	
	8601-0602-0403	Тренажер "Штурвал и степ"	м.п.	92	
	8601-0216-0112	Тренажер "Наездник"	шт.	1	
	8601-0216-0110	Тренажер "Велотренажер и степ"			
	8601-0216-0106 -	Тренажер "Лыжный ход"			
	8601-0213-0102 -	Брусья-лабиринт, марка 2			
	8601-0216-0101 -	Тренажер "Жим ногами"			
	8601-0104-0512 -	Качалка на пружине "Самолет"			
	8601-0215-0101	Вышка судейская (2,26х1,0х0,68)			

ВЕДОМОСТЬ ДОРОЖНОЙ РАЗМЕТКИ

усл. обозн.	Обозначение	Наименование	Ед.изм.	Кол.	Примечание
	Индивидуальное изготовление Эмаль СТ РК ГОСТ Р 51691-2003 ПФ-115	Разметка горизонтальная (цв.белый) для спорт.площадок (краска)	м2	150.0	Деталь 35
Разметка для игр "классики" (краска)					
	Индивидуальное изготовление	**Разметка (цвет - красный)**	м2	6.3	Деталь 38

Взамен инв.№

Подпись и дата.

Инв.№ подл.

Разработка ПСД на капитальный ремонт 60 дворовых территорий Медеуского района г. Алматы

Изм.	Кол.	Лист.	N док.	Подпись	Дата
Глав.геодез.	Абдрахманов Е.Н.				15.07.24
Исполнил	Абдрахманов Е.Н.				15.07.24
Обработал	Абдрахманов Е.Н.				15.07.24

Объект:" Разработка ПСД на капитальный ремонт дворовых территорий " ул.Макатаева32/2, ул.Каирбекова 5,7,9. пр.Жибек жолы 33, Абдулинных8 ул.Барибаева 7,9, Жибек жолы 19 г.Алматы."

Стадия	Лист	Листов
	124	1

План благоустройства территории
Масштаб 1:500

ТОО «Жаңа құрылыс Групп»

Генплан

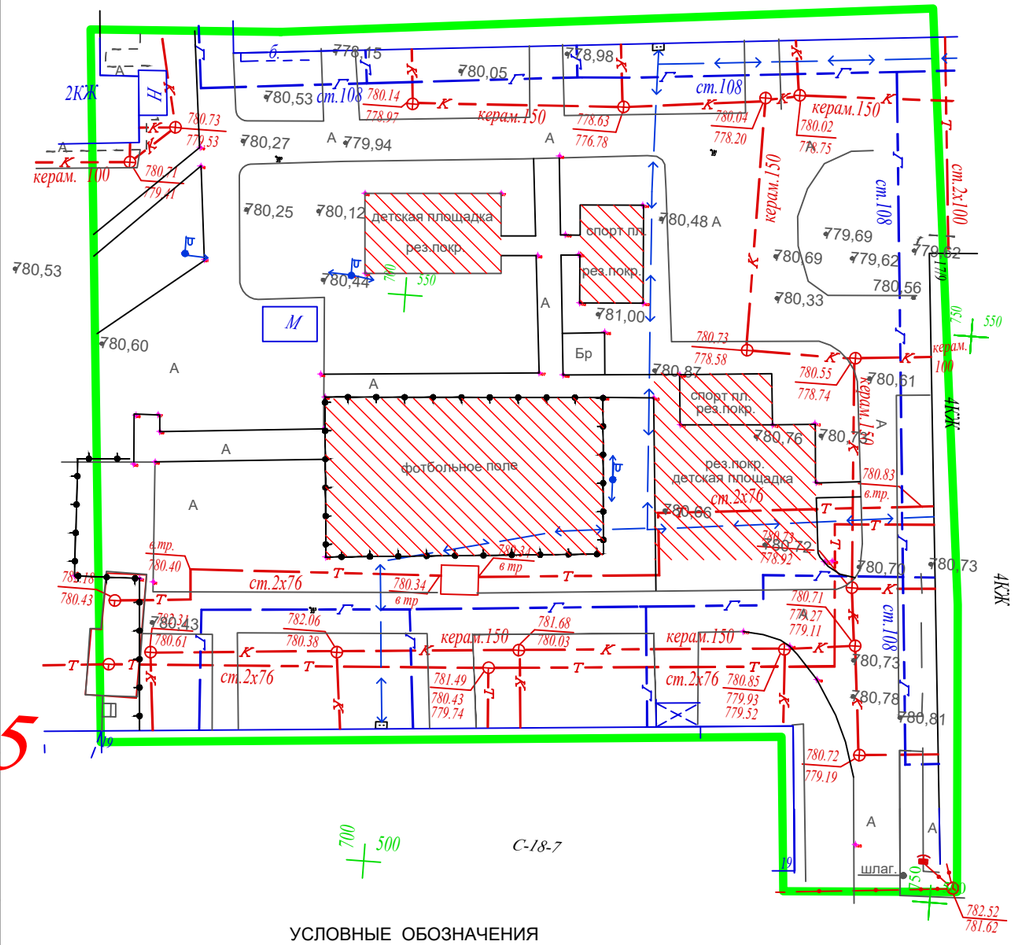

55

Взамен инв.№

Подпись и дата

Инв.№ подл.

УСЛОВНЫЕ ОБОЗНАЧЕНИЯ

- граница отведенной территории
- демонтаж
- Демонтаж бетон
- Освещения Уличный

Ведомость жилых и общественных Площадки

Номер на плане	Наименование и обозначение	Этажность	Количество			Площадь, м²				Строительный объем, м³	
			зданий	квартир		застройки		общая нормируемая			
				здания	всего	здания	всего	здания	всего	здания	всего
	Площадки										
1	Детский спортивный комплекс	-	-	-	-	-	-	-	-	-	-
2	Детские игровые площадки	-	-	-	-	-	-	-	-	-	-

Ведомость объемов работа по демонтажу покрытии тротуаров, дорог и площадок

Тип	Обозначение	Наименование	Площадь м²	Бордюр		Примечание
				Тип	Кол. пм.	
1		Асфальтобетонное покрытие проездов (в том числе вне границы 120 м²)	352	Бр 100.30.15	12	
2		покрытие спортивный площадка Ризиновая покрытия тип 3	301			
3						

Ведомость объёмов работ по демонтажу МАФ

Поз.	Обозначение	Наименование	Кол.	Примечание
1	2	3	4	5
А	по прайс листам	Скамейка	6	
Б	по прайс листам	Урна для мусора	6	
В	Укр.рас 86-010104-0205	Качели	4	
Г	Укр.рас 86-010102-0107	Горка	4	
Д	Укр.рас 86-010104-0109	Качалка "Балансир"	2	
Е	Укр.рас 86-010109-0305	Песочница грибочек	4	
Ж	Укр.рас 86-010101-0104	Карусель	2	

Разработка ПСД на капитальный ремонт
60 дворовых территорий Медеуского района г. Алматы

Изм.	Кол.	Лист.	Nодок.	Подпись	Дата
Глав.геодез.		Абдрахманов Е.Н.			15.07.24
Исполнил		Абдрахманов Е.Н.			15.07.24
Обработал		Абдрахманов Е.Н.			15.07.24

Обьект:" Разработка ПСД на капитальный ремонт дворовых территорий " ул.Макатаева32/2. ул.Каирбекова 5,7,9. пр.Жибек жолы 33, Абдулинных8 ул.Барибаева 7,9, Жибек жолы 19 г.Алматы."

Стадия	Лист	Листов
	125	1

Генплан
Масштаб 1:500

ТОО «Жаңа құрылыс Групп»

План проездов, тротуаров, дорожек и площадок. М1:500

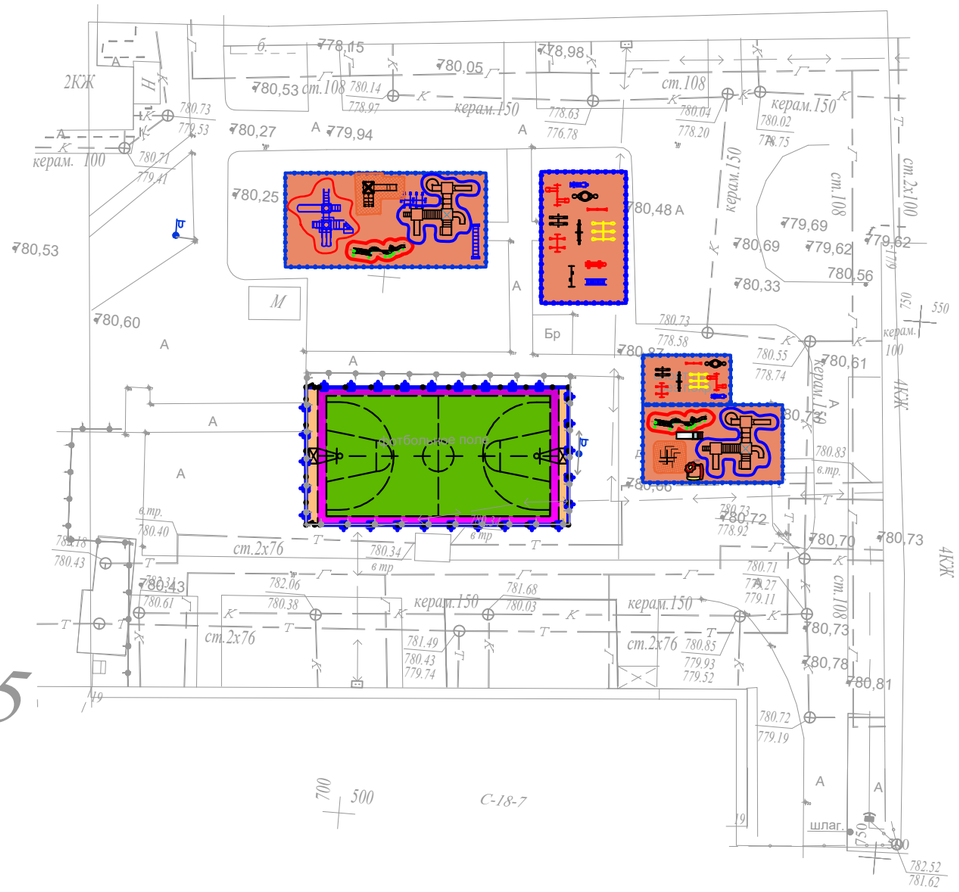

55

Ведомость жилых и общественных Площадки

Номер на плане	Наименование и обозначение	Этажность	Количество			Площадь, м²				Строительный объем, м³	
			зданий	квартир		застройки		общая нормируемая			
				здания	всего	здания	всего	здания	всего	здания	всего
	Площадки										
1	Детский спортивный комплекс	-	-	-	-	-	-	-	-	-	-
2	Детские игровые площадки	-	-	-	-	-	-	-	-	-	-

Ведомость покрытии тротуаров, дорог и площадок

Тип	Обозначение	Наименование	Площадь м²	Бордюр		Примечание
				Тип	Кол. пм.	
1		Асфальтобетонное покрытие проездов (в том числе вне границы 120 м²)	1152	Бр 100.30.15	178	
2		Мощение тротуарной плиткой	2859	Бр 100.20.8	685	
3		*покрытие спортивный площадка Ризиновая покрытия тип 3*	1359			
4		*Песок*	325			

Резиновая покрытия

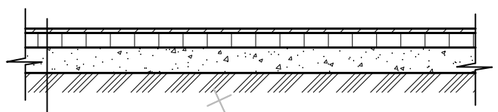

Резиновая покрытия h=1см
Мелкозернистый асфальтобетон
по СТ РК 1225-2003 h=7см
Песчано-гравийная смесь
по СТ РК 1549-2006 h=7см

Взамен инв.№
Подпись и дата.
Инв.№ подл.

Разработка ПСД на капитальный ремонт
60 дворовых территорий Медеуского района г. Алматы

Изм.	Кол.	Лист.	Nодок	Подпись	Дата
Глав.геодез.		*Абдрахманов Е.Н.*			*15.07.24*
Исполнил		*Абдрахманов Е.Н.*			*15.07.24*
Обработал		*Абдрахманов Е.Н.*			*15.07.24*

Объект:" Разработка ПСД на капитальный ремонт дворовых территорий "
ул.Макатаева32/2. ул.Каирбекова 5,7,9.
пр.Жибек жолы 33, Абдулинных8
ул.Барибаева 7,9, Жибек жолы 19 *г.Алматы."*

Стадия	Лист	Листов
	126	*1*

План проездов, тротуаров, дорожек и площадок. М1:500

ТОО «Жаңа құрылыс Групп»

План благоустройства территории

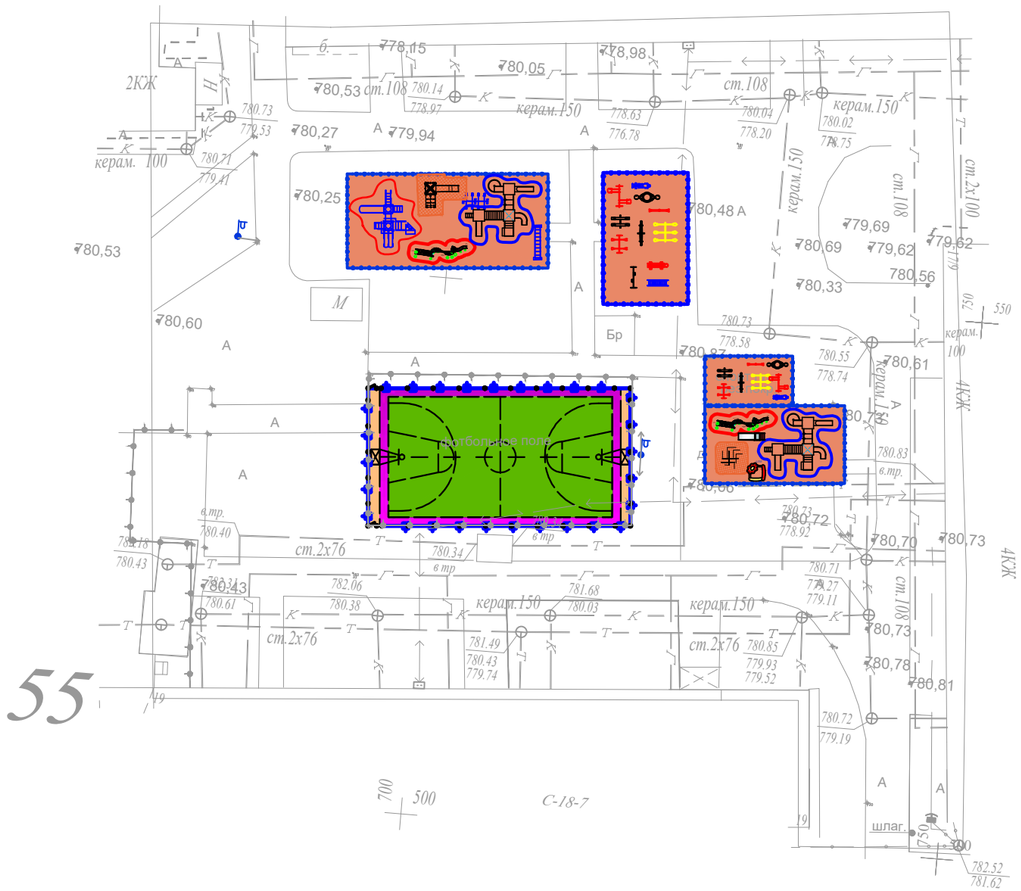

ВЕДОМОСТЬ ДОРОЖНОЙ РАЗМЕТКИ

усл. обозн.	Обозначение	Наименование	Ед.изм.	Кол.	Примечание
	Индивидуальное изготовление Эмаль СТ РК ГОСТ Р 51691-2003 ПФ-115	Разметка горизонтальная (цв.белый) для спорт.площадок (краска)	м2	150.0	Деталь 35
Разметка для игр "классики" (краска)					
	Индивидуальное изготовление	**Разметка (цвет - красный)**	м2	6.3	Деталь 38

ВЕДОМОСТЬ МАЛЫХ АРХИТЕКТУРНЫХ ФОРМ

Детские игровые площадки

усл. обозн.	Обозначение	Наименование	Ед.изм.	Кол.	Примечание
	8601-0302-0515	Скамья со спинкой	шт.	5	
	8601-0303-0403	Урна, модель У-2	шт.	4	
	8601-0602-0502 -	Ограждение газонов "Классик" с 1 столбом	м.п.	92	
	8601-0113-0111	Детский игровой комплекс (4,731 м х 2,895 м х 3,353 м) ,	шт.	1	
	8601-0113-0101 -	Детский игровой комплекс (2,980 м х 2,925 м х 2,600 м)	шт.	1	
	8601-0301-0104 -	Столик "Солнышко"	шт.	1	
	8601-0104-0508 -	Качалка на пружине "Осьминог"	шт.	1	
	8601-0104-0510 -	Качалка на пружине "Вертолетик"	шт.	1	
	8601-0104-0512 -	Качалка на пружине "Самолет"	шт.	1	
	8601-0104-0511 -	Качалка на пружине "Кабриолет"	шт.	1	
	8601-0104-0516 -	Качалка на пружине "Крокодил"	шт.	1	

Детский спортивный комплекс

усл. обозн.	Обозначение	Наименование	Ед.изм.	Кол.	Примечание
	8601-0302-0515	Тренажерный комплекс комбинированный	шт.	5	
	8601-0213-0201 -	Брусья параллельные, при высоте -1,7 м	шт.	4	
	8601-0602-0403	Тренажер "Штурвал и степ"	м.п.	92	
	8601-0216-0112	Тренажер "Наездник"	шт.	1	
	8601-0216-0110	Тренажер "Велотренажер и степ"			
	8601-0216-0106 -	Тренажер "Лыжный ход"			
	8601-0213-0102 -	Брусья-лабиринт, марка 2			
	8601-0216-0101 -	Тренажер "Жим ногами"			
	8601-0104-0512 -	Качалка на пружине "Самолет"			
	8601-0215-0101	Вышка судейская (2,26х1,0х0,68)			

Разработка ПСД на капитальный ремонт 60 дворовых территорий Медеуского района г. Алматы

Изм.	Кол.	Лист.	Nодок.	Подпись	Дата	Объект:" Разработка ПСД на капитальный ремонт дворовых территорий " ул.Макатаева32/2. ул.Каирбекова 5,7,9. пр.Жибек жолы 33, Абдулинных8 ул.Баримбаева 7,9, Жибек жолы 19 г.Алматы."	Стадия	Лист	Листов
								127	1
Глав.геодез.		Абдрахманов Е.Н.			15.07.24	План благоустройства территории Масштаб 1:500	ТОО «Жаңа құрылыс Групп»		
Исполнил		Абдрахманов Е.Н.			15.07.24				
Обработал		Абдрахманов Е.Н.			15.07.24				

Взамен инв.№ | Подпись и дата | Инв.№ подл.

Генплан

56

УСЛОВНЫЕ ОБОЗНАЧЕНИЯ

- граница отведенной территории
- демонтаж
- Демонтаж бетон
- Освещения Уличный

Ведомость жилых и общественных Площадки

Номер на плане	Наименование и обозначение	Этажность	Количество			Площадь, м²				Строительный объем, м³	
			зданий	квартир		застройки		общая нормируемая		здания	всего
				здания	всего	здания	всего	здания	всего		
	Площадки										
1	Детский спортивный комплекс	-	-	-	-	-	-	-	-	-	-
2	Детские игровые площадки	-	-	-	-	-	-	-	-	-	-

Ведомость объемов работа по демонтажу покрытии тротуаров, дорог и площадок

Тип	Обозначение	Наименование	Площадь м²	Бордюр		Примечание
				Тип	Кол. пм.	
1		Асфальтобетонное покрытие проездов (в том числе вне границы 120 м²)	124	Бр 100.30.15	12	
2		покрытие спортивный площадка Ризиновая покрытия тип 3	124			
3						

Разработка ПСД на капитальный ремонт 60 дворовых территорий Медеуского района г. Алматы

Изм.	Кол.	Лист.	Nодок.	Подпись	Дата	Объект: " " Разработка ПСД на капитальный ремонт дворовых территорий " ул.Абдулинных 45 г.Алматы ."	Стадия	Лист	Листов
								128	1
Глав.геодез.		Абдрахманов Е.Н.			15.07.24	Топографическая съемка Масштаб 1:500	ТОО «Жаңа құрылыс Групп»		
Исполнил		Абдрахманов Е.Н.			15.07.24				
Обработал		Абдрахманов Е.Н.			15.07.24				

Взамен инв.№

Подпись и дата.

Инв.№ подп.

План проездов, тротуаров, дорожек и площадок. М1:500

56

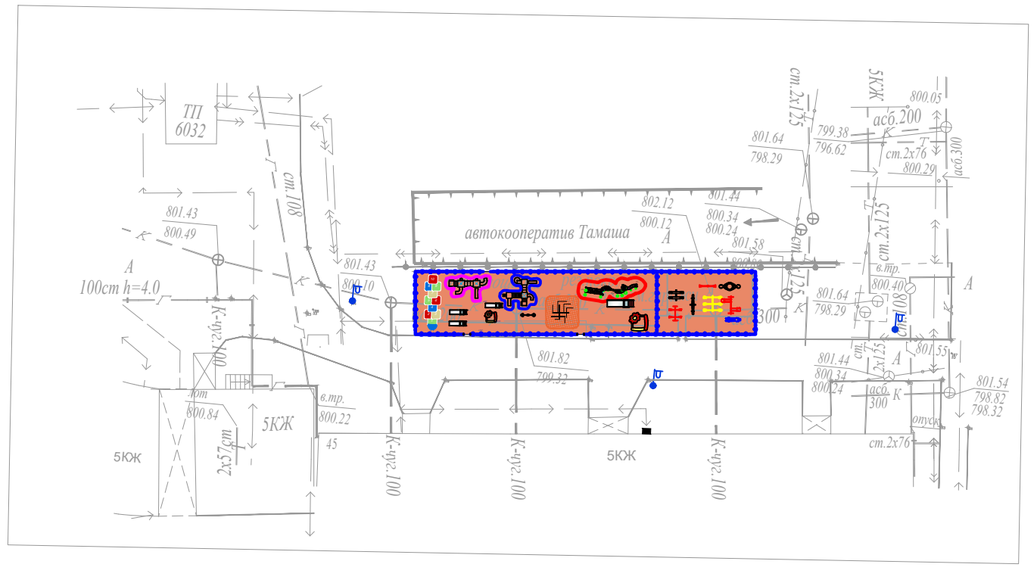

Ведомость жилых и общественных Площадки

Номер на плане	Наименование и обозначение	Этажность	Количество			Площадь, м²				Строительный объем, м³	
			зданий	квартир		застройки		общая нормируемая			
				здания	всего	здания	всего	здания	всего	здания	всего
	Площадки										
1	Детский спортивный комплекс	-	-	-	-	-	-	-	-	-	-
2	Детские игровые площадки	-	-	-	-	-	-	-	-	-	-

Ведомость покрытии тротуаров, дорог и площадок

Тип	Обозначение	Наименование	Площадь м²	Бордюр		Примечание
				Тип	Кол. пм.	
1		Асфальтобетонное покрытие проездов (в том числе вне границы 120 м²)	1152	Бр 100.30.15	178	
2		Мощение тротуарной плиткой	2859	Бр 100.20.8	685	
3		*покрытие спортивный площадка Ризиновая покрытия тип 3*	1359			
4		*Песок*	325			

Резиновая покрытия

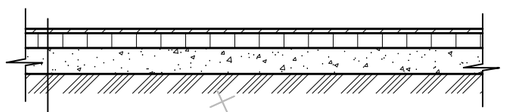

Резиновая покрытия h=1см
Мелкозернистый асфальтобетон
по СТ РК 1225-2003 h=7см
Песчано-гравийная смесь
по СТ РК 1549-2006 h=7см

Взамен инв.№

Подпись и дата.

Инв.№ подл.

Разработка ПСД на капитальный ремонт
60 дворовых территорий Медеуского района г. Алматы

Изм.	Кол.	Лист. Nодок.	Подпись	Дата	Объект: " " Разработка ПСД на капитальный ремонт дворовых территорий " ул.Абдулинных 45 г.Алматы."	Стадия	Лист	Листов
							129	1
Глав.геодез.		Абдрахманов Е.Н.		15.07.24	Топографическая съемка Масштаб 1:500	ТОО «Жаңа құрылыс Групп»		
Исполнил		Абдрахманов Е.Н.		15.07.24				
Обработал		Абдрахманов Е.Н.		15.07.24				

План благоустройства территории

56

ВЕДОМОСТЬ МАЛЫХ АРХИТЕКТУРНЫХ ФОРМ

Детские игровые площадки

усл. обозн.	Обозначение	Наименование	Ед.изм.	Кол.	Примечание
	8601-0302-0515	Скамья со спинкой	шт.	5	
	8601-0303-0403	Урна, модель У-2	шт.	4	
	8601-0602-0502 -	Ограждение газонов "Классик" с 1 столбом	м.п.	92	
	8601-0113-0111	Детский игровой комплекс (4,731 м х 2,895 м х 3,353 м) ,	шт.	1	
	8601-0113-0101 -	Детский игровой комплекс (2,980 м х 2,925 м х 2,600 м)	шт.	1	
	8601-0301-0104 -	Столик "Солнышко"	шт.	1	
	8601-0104-0508 -	Качалка на пружине "Осьминог"	шт.	1	
	8601-0104-0510 -	Качалка на пружине "Вертолетик"	шт.	1	
	8601-0104-0512 -	Качалка на пружине "Самолет"	шт.	1	
	8601-0104-0511 -	Качалка на пружине "Кабриолет"	шт.	1	
	8601-0104-0516 -	Качалка на пружине "Крокодил"	шт.	1	

Детский спортивный комплекс

усл. обозн.	Обозначение	Наименование	Ед.изм.	Кол.	Примечание
	8601-0302-0515	Тренажерный комплекс комбинированный	шт.	5	
	8601-0213-0201 -	Брусья параллельные, при высоте -1,7 м	шт.	4	
	8601-0602-0403	Тренажер "Штурвал и степ"	м.п.	92	
	8601-0216-0112	Тренажер "Наездник"	шт.	1	
	8601-0216-0110	Тренажер "Велотренажер и степ"			
	8601-0216-0106 -	Тренажер "Лыжный ход"			
	8601-0213-0102 -	Брусья-лабиринт, марка 2			
	8601-0216-0101 -	Тренажер "Жим ногами"			
	8601-0104-0512 -	Качалка на пружине "Самолет"			
	8601-0215-0101	Вышка судейская (2,26х1,0х0,68)			

ВЕДОМОСТЬ ДОРОЖНОЙ РАЗМЕТКИ

усл. обозн.	Обозначение	Наименование	Ед.изм.	Кол.	Примечание
	Индивидуальное изготовление Эмаль СТ РК ГОСТ Р 51691-2003 ПФ-115	Разметка горизонтальная (цв.белый) для спорт.площадок (краска)	м2	150.0	Деталь 35
Разметка для игр "классики" (краска)					
	Индивидуальное изготовление	**Разметка (цвет - красный)**	м2	6.3	Деталь 38

Изм.	Кол.	Лист.	Nодок	Подпись	Дата
Глав.геодез.		Абдрахманов Е.Н.			15.07.24
Исполнил		Абдрахманов Е.Н.			15.07.24
Обработал		Абдрахманов Е.Н.			15.07.24

Разработка ПСД на капитальный ремонт 60 дворовых территорий Медеуского района г. Алматы

Объект: " "Разработка ПСД на капитальный ремонт дворовых территорий " ул.Абдуллиных 45 г.Алматы ."

Стадия	Лист	Листов
	130	1

Топографическая съемка

Масштаб 1:500

ТОО «Жаңа құрылыс Групп»

Взамен инв.№

Подпись и дата.

Инв.№ подл.

Генплан

57

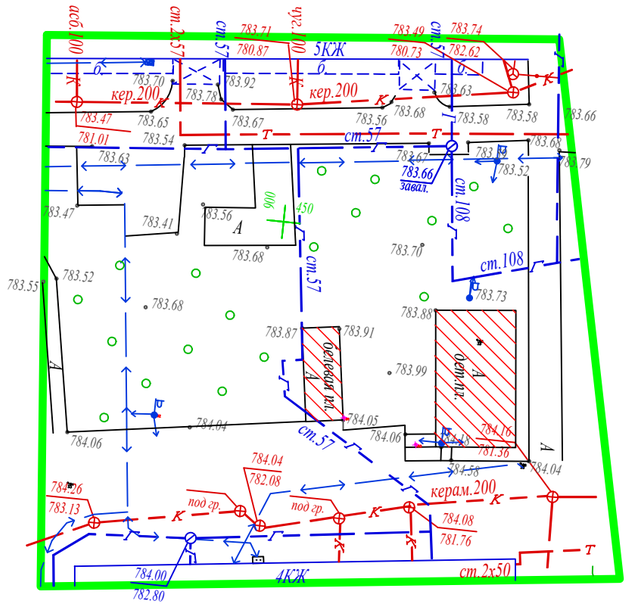

УСЛОВНЫЕ ОБОЗНАЧЕНИЯ

граница отведенной территории

демонтаж

Демонтаж бетон

Ведомость объёмов работ по демонтажу

Поз.	Наименование	Ед. Измерения	Кол-во м
1	бетон	м2	165
2	Скамья	шт	4
3	Урна	шт	4
4	Освещения	шт	4
5	Резиновый покрытие	м2	352
6			

Ведомость объёмов работ по демонтажу МАФ

Поз.	Обозначение	Наименование	Кол.	Примечание
1	2	3	4	5
А	по прайс листам	Скамейка	6	
Б	по прайс листам	Урна для мусора	6	
В	Укр.рас 86-010104-0205	Качели	4	
Г	Укр.рас 86-010102-0107	Горка	4	
Д	Укр.рас 86-010104-0109	Качалка "Балансир"	2	
Е	Укр.рас 86-010109-0305	Песочница грибочек	4	
Ж	Укр.рас 86-010101-0104	Карусель	2	

Разработка ПСД на капитальный ремонт
60 дворовых территорий Медеуского района г. Алматы

Изм.	Кол.	Лист.	Nодок.	Подпись	Дата	Обьект: " " Разработка ПСД на капитальный ремонт дворовых территорий " ул.Бузурбаева 17 г.Алматы."	Стадия	Лист	Листов
								131	1
Глав.геодез.		Абдрахманов Е.Н.			15.07.24	Топографическая съемка Масштаб 1:500	ТОО «Жаңа құрылыс Групп»		
Исполнил		Абдрахманов Е.Н.			15.07.24				
Обработал		Абдрахманов Е.Н.			15.07.24				

Взамен инв.№

Подпись и дата.

Инв.№ подл.

План проездов, тротуаров, дорожек и площадок. М1:500

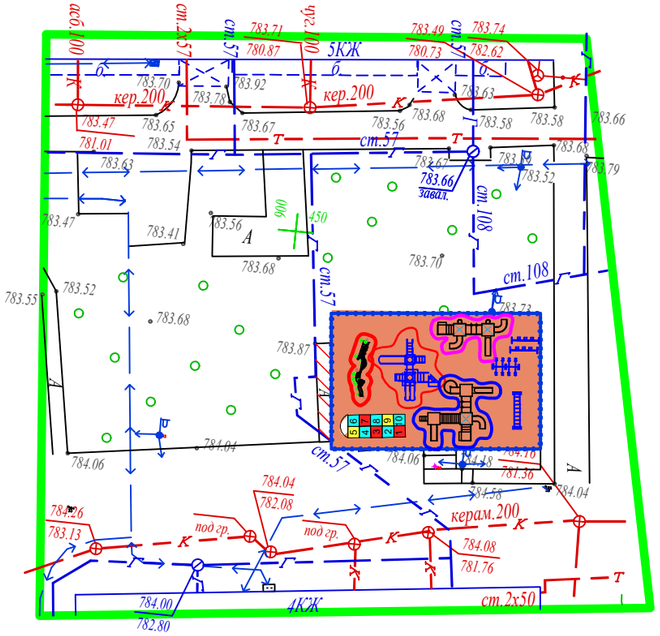

Ведомость жилых и общественных Площадки

Номер на плане	Наименование и обозначение	Этажность	Количество			Площадь, м²				Строительный объем, м³	
			зданий	квартир		застройки		общая нормируемая		здания	всего
				здания	всего	здания	всего	здания	всего		
	Площадки										
1	Детский спортивный комплекс	-	-	-	-	-	-	-	-	-	-
2	Детские игровые площадки	-	-	-	-	-	-	-	-	-	-

Ведомость покрытии тротуаров, дорог и площадок

Тип	Обозначение	Наименование	Площадь м²	Бордюр		Примечание
				Тип	Кол. пм.	
1		Асфальтобетонное покрытие проездов (в том числе вне границы 120 м²)	1152	Бр 100.30.15	178	
2		Мощение тротуарной плиткой	2859	Бр 100.20.8	685	
3		покрытие спортивный площадка Ризиновая покрытия тип 3	1359			
4		Песок	325			

Резиновая покрытия

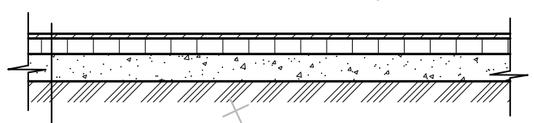

Резиновая покрытия h=1см
Мелкозернистый асфальтобетон
по СТ РК 1225-2003 h=7см
Песчано-гравийная смесь
по СТ РК 1549-2006 h=7см

Взамен инв.№

Подпись и дата.

Инв.№ подл.

Изм.	Кол.	Лист. Nодок	Подпись	Дата	Разработка ПСД на капитальный ремонт 60 дворовых территорий Медеуского района г. Алматы			
					Обьект: " " Разработка ПСД на капитальный ремонт дворовых территорий " ул.Бузурбаева 17 г.Алматы ."	Стадия	Лист	Листов
							132	1
Глав.геодез.		Абдрахманов Е.Н.		15.07.24	Топографическая съемка Масштаб 1:500	ТОО «Жаңа құрылыс Групп»		
Исполнил		Абдрахманов Е.Н.		15.07.24				
Обработал		Абдрахманов Е.Н.		15.07.24				

План благоустройства территории

57

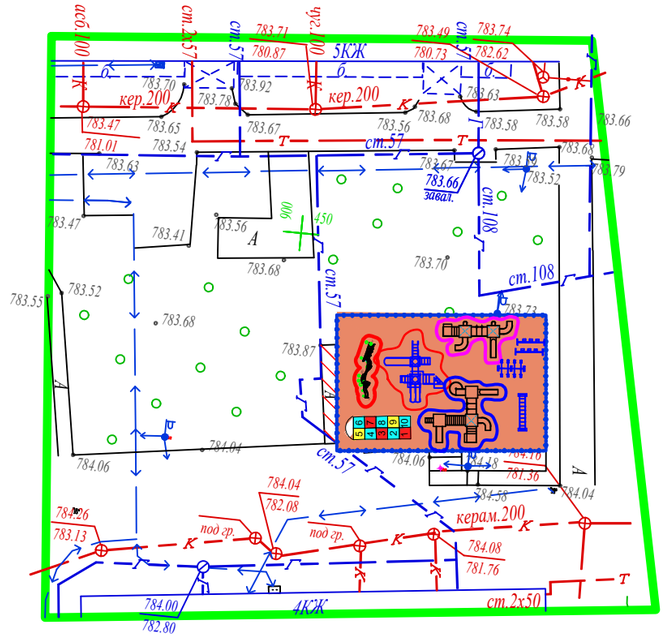

ВЕДОМОСТЬ МАЛЫХ АРХИТЕКТУРНЫХ ФОРМ

Детские игровые площадки

усл. обозн.	Обозначение	Наименование	Ед.изм.	Кол.	Примечание
	8601-0302-0515	Скамья со спинкой	шт.	5	
	8601-0303-0403	Урна, модель У-2	шт.	4	
	8601-0602-0502 -	Ограждение газонов "Классик" с 1 столбом	м.п.	92	
	8601-0113-0111	Детский игровой комплекс (4,731 м х 2,895 м х 3,353 м) ,	шт.	1	
	8601-0113-0101 -	Детский игровой комплекс (2,980 м х 2,925 м х 2,600 м)	шт.	1	
	8601-0301-0104 -	Столик "Солнышко"	шт.	1	
	8601-0104-0508 -	Качалка на пружине "Осьминог"	шт.	1	
	8601-0104-0510 -	Качалка на пружине "Вертолетик"	шт.	1	
	8601-0104-0512 -	Качалка на пружине "Самолет"	шт.	1	
	8601-0104-0511 -	Качалка на пружине "Кабриолет"	шт.	1	
	8601-0104-0516 -	Качалка на пружине "Крокодил"	шт.	1	

Детский спортивный комплекс

усл. обозн.	Обозначение	Наименование	Ед.изм.	Кол.	Примечание
	8601-0302-0515	Тренажерный комплекс комбинированный	шт.	5	
	8601-0213-0201 -	Брусья параллельные, при высоте -1,7 м	шт.	4	
	8601-0602-0403	Тренажер "Штурвал и степ"	м.п.	92	
	8601-0216-0112	Тренажер "Наездник"	шт.	1	
	8601-0216-0110	Тренажер "Велотренажер и степ"			
	8601-0216-0106 -	Тренажер "Лыжный ход"			
	8601-0213-0102 -	Брусья-лабиринт, марка 2			
	8601-0216-0101 -	Тренажер "Жим ногами"			
	8601-0104-0512 -	Качалка на пружине "Самолет"			
	8601-0215-0101	Вышка судейская (2,26х1,0х0,68)			

ВЕДОМОСТЬ ДОРОЖНОЙ РАЗМЕТКИ

усл. обозн.	Обозначение	Наименование	Ед.изм.	Кол.	Примечание
	Индивидуальное изготовление Эмаль СТ РК ГОСТ Р 51691-2003 ПФ-115	Разметка горизонтальная (цв.белый) для спорт.площадок (краска)	м2	150.0	Деталь 35
Разметка для игр "классики" (краска)					
	Индивидуальное изготовление	**Разметка (цвет - красный)**	м2	6.3	Деталь 38

Изм.	Кол.	Лист. Nодок	Подпись	Дата	Разработка ПСД на капитальный ремонт 60 дворовых территорий Медеуского района г. Алматы			
					Обьект: " " Разработка ПСД на капитальный ремонт дворовых территорий " ул.Бузурбаева 17 г.Алматы ."	Стадия	Лист	Листов
							133	1
Глав.геодез.		Абдрахманов Е.Н.		15.07.24	Топографическая съемка Масштаб 1:500	ТОО «Жаңа құрылыс Групп»		
Исполнил		Абдрахманов Е.Н.		15.07.24				
Обработал		Абдрахманов Е.Н.		15.07.24				

Взамен инв.№ | Подпись и дата. | Инв.№ подл.

Генплан

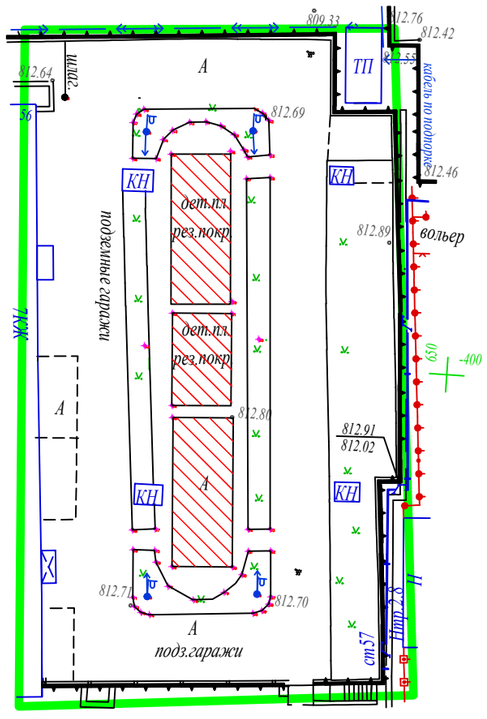

59

УСЛОВНЫЕ ОБОЗНАЧЕНИЯ

граница отведенной территории

демонтаж

Демонтаж бетон

Ведомость объёмов работ по демонтажу

Поз.	Наименование	Ед. Измерения	Кол-во м
1	бетон	м2	190
2			
3			
4			

Ведомость объёмов работ по демонтажу МАФ

Поз.	Обозначение	Наименование	Кол.	Примечание
1	2	3	4	5
А	по прайс листам	Скамейка	6	
Б	по прайс листам	Урна для мусора	6	
В	Укр.рас 86-010104-0205	Качели	4	
Г	Укр.рас 86-010102-0107	Горка	4	
Д	Укр.рас 86-010104-0109	Качалка "Балансир"	2	
Е	Укр.рас 86-010109-0305	Песочница грибочек	4	
Ж	Укр.рас 86-010101-0104	Карусель	2	

Взамен инв.№

Подпись и дата.

Инв.№ подл.

					Разработка ПСД на капитальный ремонт 60 дворовых территорий Медеуского района г. Алматы			
Изм.	Кол.	Лист. Nодок.	Подпись	Дата	Обьект: " " Разработка ПСД на капитальный ремонт дворовых территорий " ул.Абдулинных 56 г.Алматы."	Стадия	Лист	Листов
							134	1
Глав.геодез.		Абдрахманов Е.Н.		15.07.24	Генплан Масштаб 1:500	ТОО «Жаңа құрылыс Групп»		
Исполнил		Абдрахманов Е.Н.		15.07.24				
Обработал		Абдрахманов Е.Н.		15.07.24				

План проездов, тротуаров, дорожек и площадок. М1:500

59

Ведомость жилых и общественных Площадки

Номер на плане	Наименование и обозначение	Этажность	Количество			Площадь, м²				Строительный объем, м³	
			зданий	квартир		застройки		общая нормируемая		здания	всего
				здания	всего	здания	всего	здания	всего		
	Площадки										
1	Детский спортивный комплекс	-	-	-	-	-	-	-	-	-	-
2	Детские игровые площадки	-	-	-	-	-	-	-	-	-	-

Ведомость покрытии тротуаров, дорог и площадок

Тип	Обозначение	Наименование	Площадь м²	Бордюр		Примечание
				Тип	Кол. пм.	
1		Асфальтобетонное покрытие проездов (в том числе вне границы 120 м²)	1152	Бр 100.30.15	178	
2		Мощение тротуарной плиткой	2859	Бр 100.20.8	685	
3		*покрытие спортивный площадка Ризиновая покрытия тип 3*	1359			
4		*Песок*	325			

Резиновая покрытия

Резиновая покрытия h=1см
Мелкозернистый асфальтобетон
по СТ РК 1225-2003 h=7см
Песчано-гравийная смесь
по СТ РК 1549-2006 h=7см

Разработка ПСД на капитальный ремонт 60 дворовых территорий Медеуского района г. Алматы

Изм.	Кол.	Лист.	Nодок.	Подпись	Дата
Глав.геодез.		Абдрахманов Е.Н.			15.07.24
Исполнил		Абдрахманов Е.Н.			15.07.24
Обработал		Абдрахманов Е.Н.			15.07.24

Объект: " "Разработка ПСД на капитальный ремонт дворовых территорий " ул.Абдулиныx 56 г.Алматы."

Стадия	Лист	Листов
	135	1

План проездов, тротуаров, дорожек и площадок. М1:500

ТОО «Жаңа құрылыс Групп»

Взамен инв.№
Подпись и дата.
Инв.№ подп.

План благоустройства территории

59

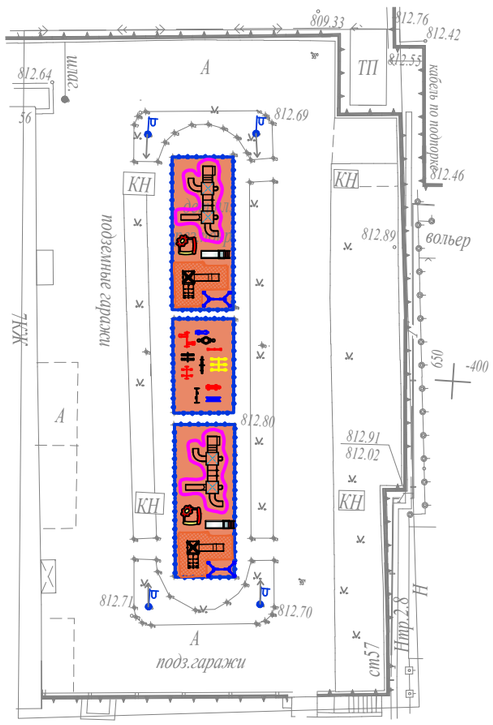

ВЕДОМОСТЬ МАЛЫХ АРХИТЕКТУРНЫХ ФОРМ

Детские игровые площадки

усл. обозн.	Обозначение	Наименование	Ед.изм.	Кол.	Примечание
	8601-0302-0515	Скамья со спинкой	шт.	5	
	8601-0303-0403	Урна, модель У-2	шт.	4	
	8601-0602-0502 -	Ограждение газонов "Классик" с 1 столбом	м.п.	92	
	8601-0113-0111	Детский игровой комплекс (4,731 м х 2,895 м х 3,353 м) ,	шт.	1	
	8601-0113-0101 -	Детский игровой комплекс (2,980 м х 2,925 м х 2,600 м)	шт.	1	
	8601-0301-0104 -	Столик "Солнышко"	шт.	1	
	8601-0104-0508 -	Качалка на пружине "Осьминог"	шт.	1	
	8601-0104-0510 -	Качалка на пружине "Вертолетик"	шт.	1	
	8601-0104-0512 -	Качалка на пружине "Самолет"	шт.	1	
	8601-0104-0511 -	Качалка на пружине "Кабриолет"	шт.	1	
	8601-0104-0516 -	Качалка на пружине "Крокодил"	шт.	1	

Детский спортивный комплекс

усл. обозн.	Обозначение	Наименование	Ед.изм.	Кол.	Примечание
	8601-0302-0515	Тренажерный комплекс комбинированный	шт.	5	
	8601-0213-0201 -	Брусья параллельные, при высоте -1,7 м	шт.	4	
	8601-0602-0403	Тренажер "Штурвал и степ"	м.п.	92	
	8601-0216-0112	Тренажер "Наездник"	шт.	1	
	8601-0216-0110	Тренажер "Велотренажер и степ"			
	8601-0216-0106 -	Тренажер "Лыжный ход"			
	8601-0213-0102 -	Брусья-лабиринт, марка 2			
	8601-0216-0101 -	Тренажер "Жим ногами"			
	8601-0104-0512 -	Качалка на пружине "Самолет"			
	8601-0215-0101	Вышка судейская (2,26x1,0x0,68)			

ВЕДОМОСТЬ ДОРОЖНОЙ РАЗМЕТКИ

усл. обозн.	Обозначение	Наименование	Ед.изм.	Кол.	Примечание
	Индивидуальное изготовление Эмаль СТ РК ГОСТ Р 51691-2003 ПФ-115	Разметка горизонтальная (цв.белый) для спорт.площадок (краска)	м2	150.0	Деталь 35
Разметка для игр "классики" (краска)					
	Индивидуальное изготовление	**Разметка (цвет - красный)**	м2	6.3	Деталь 38

					Разработка ПСД на капитальный ремонт 60 дворовых территорий Медеуского района г. Алматы
Изм.	*Кол.*	*Лист. Nодок*	*Подпись*	*Дата*	*Объект: " " Разработка ПСД на капитальный ремонт дворовых территорий " ул.Абдулинных 56 г.Алматы ."*
Глав.геодез.		*Абдрахманов Е.Н.*		*15.07.24*	*План благоустройства территории Масштаб 1:500*
Исполнил		*Абдрахманов Е.Н.*		*15.07.24*	
Обработал		*Абдрахманов Е.Н.*		*15.07.24*	

Стадия	*Лист*	*Листов*
	136	*1*

ТОО «Жаңа құрылыс Групп»

Взамен инв.№ | Подпись и дата | Инв.№ подл.

Генплан

Ведомость объёмов работ по демонтажу

Поз.	Наименование	Ед. Измерения	Кол-во м
1	бетон	м2	190
2			
3			
4			

Ведомость объёмов работ по демонтажу МАФ

Поз.	Обозначение	Наименование	Кол.	Примечание
1	2	3	4	5
А	по прайс листам	Скамейка	6	
Б	по прайс листам	Урна для мусора	6	
В	Укр. рас 86–010104–0205	Качели	4	
Г	Укр. рас 86–010102–0107	Горка	4	
Д	Укр. рас 86–010104–0109	Качалка "Балансир"	2	
Е	Укр. рас 86–010109–0305	Песочница грибочек	4	
Ж	Укр. рас 86–010101–0104	Карусель	2	

УСЛОВНЫЕ ОБОЗНАЧЕНИЯ

- граница отведенной территории
- демонтаж
- Демонтаж бетон

Система координат - Местная
Система высот - Местная
Сечение горизонталей через 0,5 м.
Топографическая съемка июля 2024 г.

Планшет Ц-27-13
Медеуский район
Масштаб 1:500

Взамен инв.№ | Подпись и дата. | Инв.№ подл.

						Разработка ПСД на капитальный ремонт 60 дворовых территорий Медеуского района г. Алматы		
Изм.	Кол.	Лист.	Nодок.	Подпись	Дата	Объект: " Разработка ПСД на капитальный ремонт дворовых территорий " "ул.Керей-Жанибек хандар 470а г.Алматы."	Стадия / Лист / Листов	
							Лист 137	Листов 1
Глав.геодез.		Абдрахманов Е.Н.			19.04.24	Генплан	ТОО «Жаңа құрылыс Групп»	
Исполнил		Абдрахманов Е.Н.			19.04.24			
Обработал		Абдрахманов Е.Н.			19.04.24			

План проездов, тротуаров, дорожек и площадок. М1:500

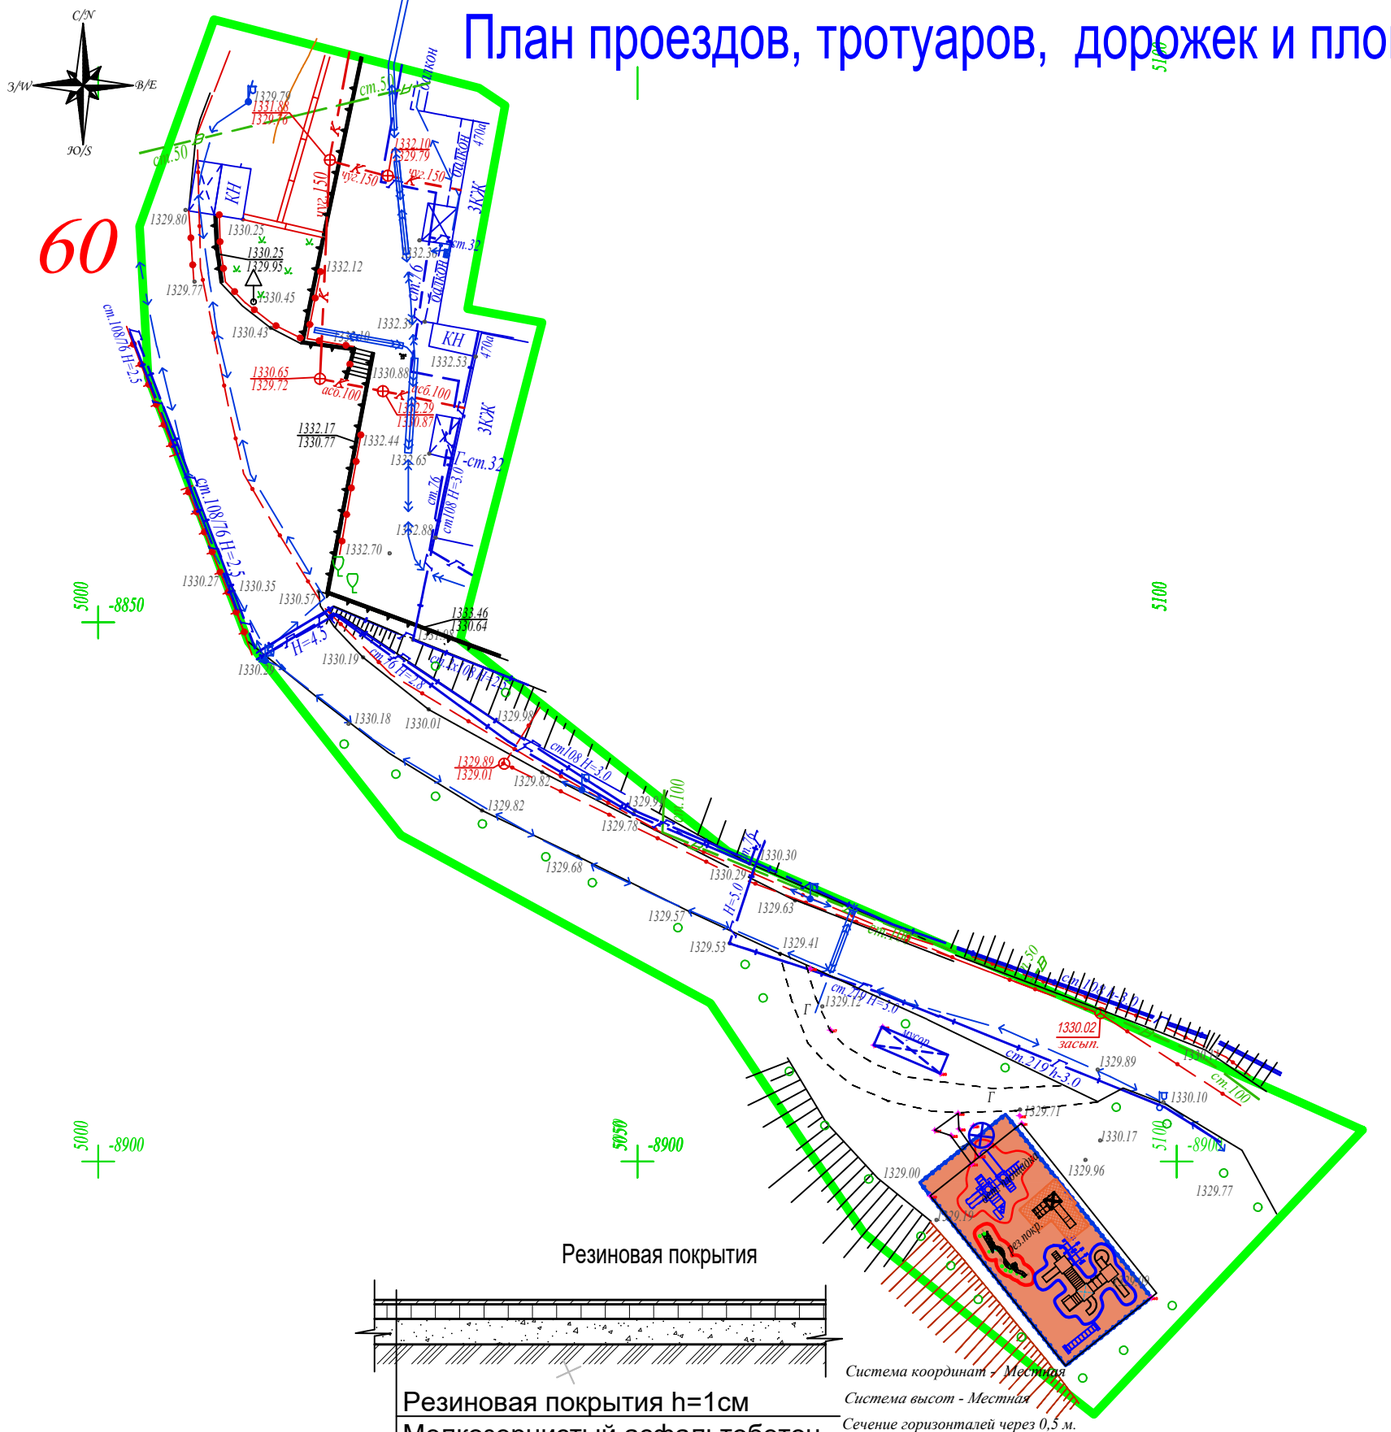

Ведомость жилых и общественных Площадки

Номер на плане	Наименование и обозначение	Этажность	Количество			Площадь, м²				Строительный объем, м³	
			зданий	квартир		застройки		общая нормируемая			
				здания	всего	здания	всего	здания	всего	здания	всего
	Площадки										
1	Детский спортивный комплекс	-	-	-	-	-	-	-	-	-	-
2	Детские игровые площадки	-	-	-	-	-	-	-	-	-	-

Ведомость покрытии тротуаров, дорог и площадок

Тип	Обозначение	Наименование	Площадь м²	Бордюр		Примечание
				Тип	Кол. пм.	
1		Асфальтобетонное покрытие проездов (в том числе вне границы 120 м²)	1152	Бр 100.30.15	178	
2		Мощение тротуарной плиткой	2859	Бр 100.20.8	685	
3		покрытие спортивный площадка Ризиновая покрытия тип 3	1359			
4		Песок	325			

Резиновая покрытия

Резиновая покрытия h=1см
Мелкозернистый асфальтобетон
по СТ РК 1225-2003 h=7см
Песчано-гравийная смесь
по СТ РК 1549-2006 h=7см

Система координат - Местная
Система высот - Местная
Сечение горизонталей через 0,5 м.
Топографическая съемка июля 2024 г.

Планшет Ц-27-13
Медеуский район
Масштаб 1:500

Взамен инв.№
Подпись и дата.
Инв.№ подл.

Разработка ПСД на капитальный ремонт
60 дворовых территорий Медеуского района г. Алматы

Изм.	Кол.	Лист. Nодок	Подпись	Дата	Объект: " Разработка ПСД на капитальный ремонт дворовых территорий " "ул.Керей-Жанибек хандар 470а г.Алматы."	Стадия	Лист	Листов
							138	1
Глав.геодез.		Абдрахманов Е.Н.		19.04.24	План проездов, тротуаров, дорожек и площадок. М1:500	ТОО «Жаңа құрылыс Групп»		
Исполнил		Абдрахманов Е.Н.		19.04.24				
Обработал		Абдрахманов Е.Н.		19.04.24				

План благоустройства территории

ВЕДОМОСТЬ МАЛЫХ АРХИТЕКТУРНЫХ ФОРМ

Детские игровые площадки

усл. обозн.	Обозначение	Наименование	Ед.изм.	Кол.	Примечание
	8601-0302-0515	Скамья со спинкой	шт.	5	
	8601-0303-0403	Урна, модель У-2	шт.	4	
	8601-0602-0502 -	Ограждение газонов "Классик" с 1 столбом	м.п.	92	
	8601-0113-0111	Детский игровой комплекс (4,731 м х 2,895 м х 3,353 м) ,	шт.	1	
	8601-0113-0101 -	Детский игровой комплекс (2,980 м х 2,925 м х 2,600 м)	шт.	1	
	8601-0301-0104 -	Столик "Солнышко"	шт.	1	
	8601-0104-0508 -	Качалка на пружине "Осьминог"	шт.	1	
	8601-0104-0510 -	Качалка на пружине "Вертолетик"	шт.	1	
	8601-0104-0512 -	Качалка на пружине "Самолет"	шт.	1	
	8601-0104-0511 -	Качалка на пружине "Кабриолет"	шт.	1	
	8601-0104-0516 -	Качалка на пружине "Крокодил"	шт.	1	

ВЕДОМОСТЬ ДОРОЖНОЙ РАЗМЕТКИ

усл. обозн.	Обозначение	Наименование	Ед.изм.	Кол.	Примечание
	Индивидуальное изготовление Эмаль СТ РК ГОСТ Р 51691-2003 ПФ-115	Разметка горизонтальная (цв.белый) для спорт.площадок (краска)	м2	150.0	Деталь 35
Разметка для игр "классики" (краска)					
	Индивидуальное изготовление	**Разметка (цвет - красный)**	м2	6.3	Деталь 38

Система координат - Местная
Система высот - Местная
Сечение горизонталей через 0,5 м.
Топографическая съемка июля 2024 г.

Планшет Ц-27-13
Медеуский район
Масштаб 1:500

Разработка ПСД на капитальный ремонт 60 дворовых территорий Медеуского района г. Алматы

Изм.	Кол.	Лист.	Nодок	Подпись	Дата	Объект: " Разработка ПСД на капитальный ремонт дворовых территорий " "ул.Керей-Жанибек хандар 470а г.Алматы."	Стадия	Лист	Листов
								139	1
Глав.геодез.		Абдрахманов Е.Н.			19.04.24	План благоустройства территории Масштаб 1:500	ТОО «Жаңа құрылыс Групп»		
Исполнил		Абдрахманов Е.Н.			19.04.24				
Обработал		Абдрахманов Е.Н.			19.04.24				

Взамен инв.№ | Подпись и дата | Инв.№ подл.

Генплан

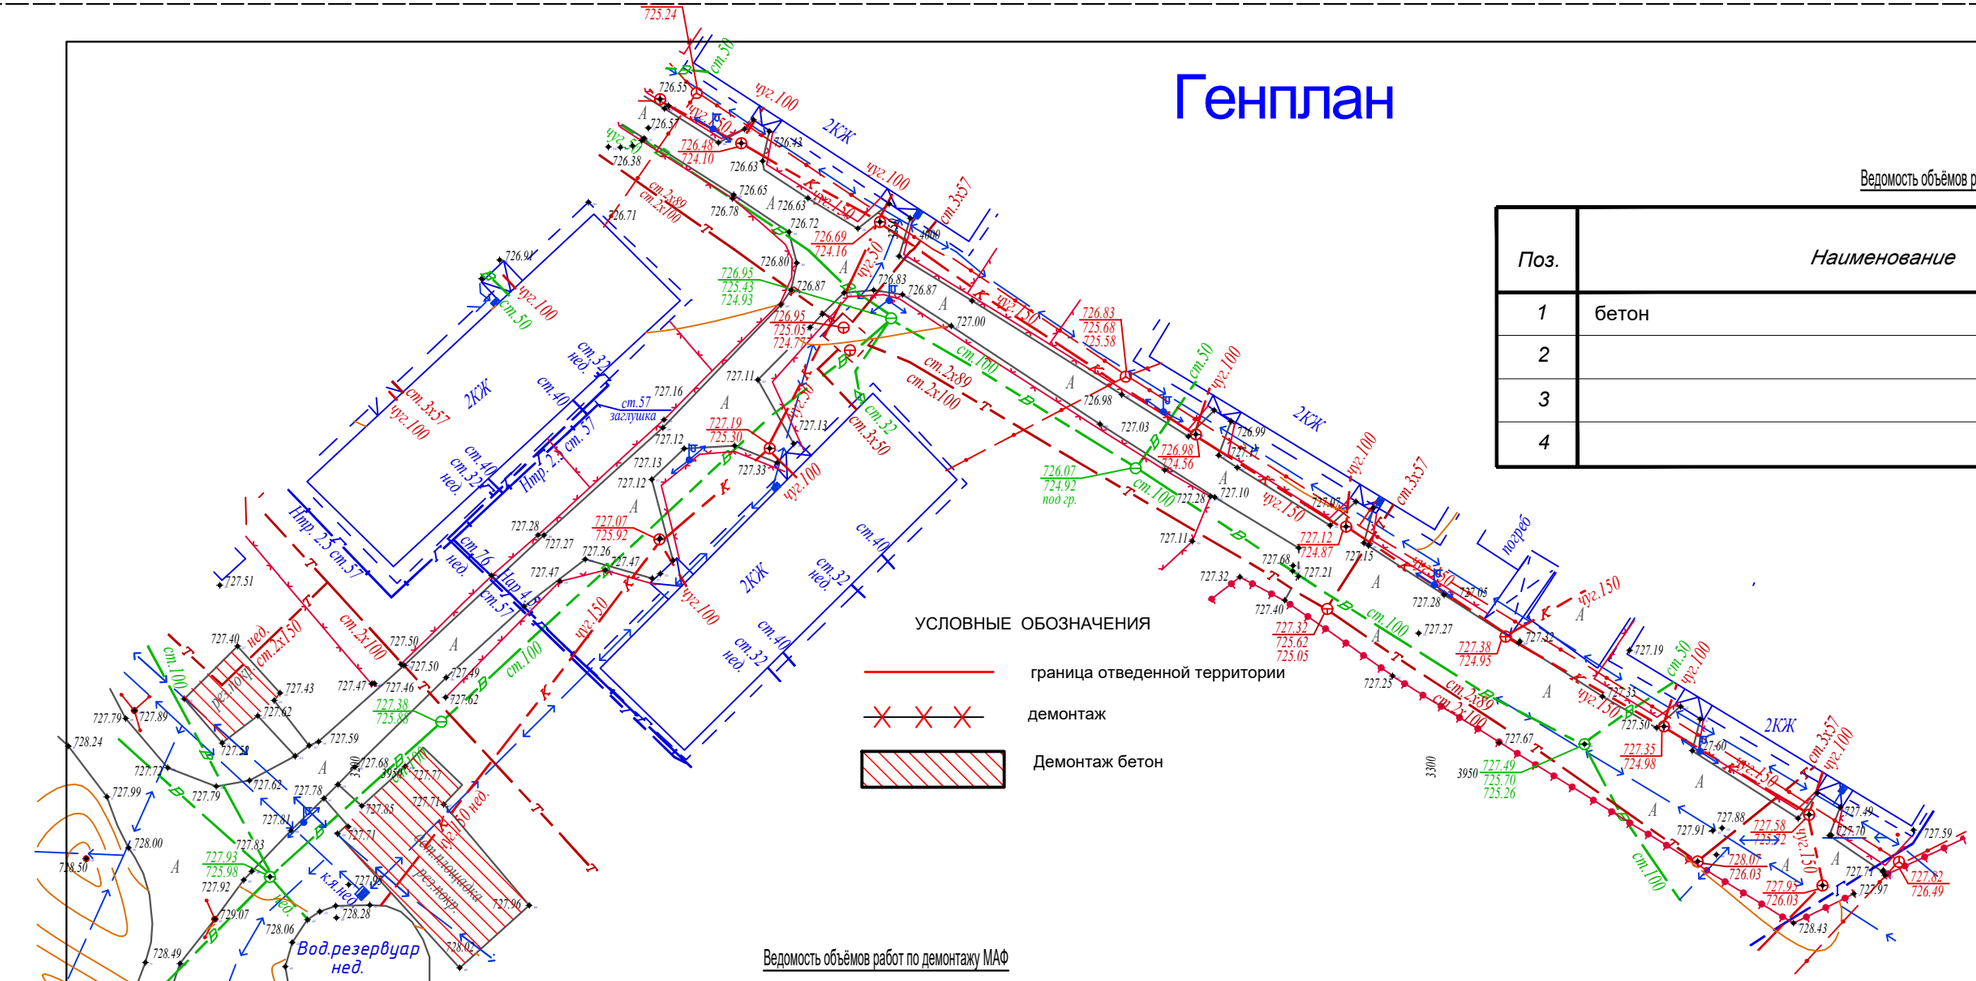

УСЛОВНЫЕ ОБОЗНАЧЕНИЯ

- граница отведенной территории
- демонтаж
- Демонтаж бетон

Ведомость объёмов работ по демонтажу

Поз.	Наименование	Ед. Измерения	Кол-во м
1	бетон	м2	190
2			
3			
4			

Ведомость объёмов работ по демонтажу МАФ

Поз.	Обозначение	Наименование	Кол.	Примечание
1	2	3	4	5
А	по прайс листам	Скамейка	6	
Б	по прайс листам	Урна для мусора	6	
В	Укр.рас 86–010104–0205	Качели	4	
Г	Укр.рас 86–010102–0107	Горка	4	
Д	Укр.рас 86–010104–0109	Качалка "Балансир"	2	
Е	Укр.рас 86–010109–0305	Песочница грибочек	4	
Ж	Укр.рас 86–010101–0104	Карусель	2	

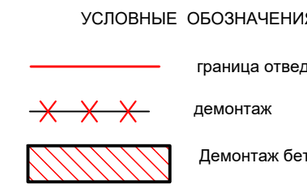

Планшет Ф-14-13 Ф-15-1,2
Медеуский район
Масштаб 1:500

Система координат - Местная
Система высот - Местная
Сечение горизонталей через 0,5 м.
Топографическая съемка июля 2024 г.

Взамен инв.№

Подпись и дата

Инв.№ подл.

61

Разработка ПСД на капитальный ремонт
60 дворовых территорий Медеуского района г. Алматы

Изм.	Кол.	Лист.	Nодок	Подпись	Дата	Объект: " " Разработка ПСД на капитальный ремонт дворовых территорий " мкр Атырау д 4-9 г.Алматы."	Стадия	Лист	Листов
								140	1
Глав.геодез.		Абдрахманов Е.Н.			15.07.24	Генплан Масштаб 1:500	ТОО «Жаңа құрылыс Групп»		
Исполнил		Абдрахманов Е.Н.			15.07.24				
Обработал		Абдрахманов Е.Н.			15.07.24				

План проездов, тротуаров, дорожек и площадок. М1:500

Ведомость жилых и общественных Площадки

Номер на плане	Наименование и обозначение	Этажность	Количество			Площадь, м²				Строительный объем, м³	
			зданий	квартир		застройки		общая нормируемая			
				здания	всего	здания	всего	здания	всего	здания	всего
	Площадки										
1	Детский спортивный комплекс	-	-	-	-	-	-	-	-	-	-
2	Детские игровые площадки	-	-	-	-	-	-	-	-	-	-

Ведомость покрытии тротуаров, дорог и площадок

Тип	Обозначение	Наименование	Площадь м²	Бордюр		Примечание
				Тип	Кол. пм.	
1		Асфальтобетонное покрытие проездов (в том числе вне границы 120 м²)	1152	Бр 100.30.15	178	
2		Мощение тротуарной плиткой	2859	Бр 100.20.8	685	
3		покрытие спортивный площадка Ризиновая покрытия тип 3	1359			
4		Песок	325			

Планшет Ф-14-13 Ф-15-1,2
Медеуский район
Масштаб 1:500

Резиновая покрытия

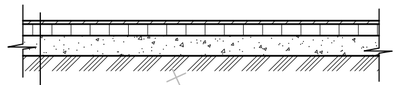

Резиновая покрытия h=1см
Мелкозернистый асфальтобетон
по СТ РК 1225-2003 h=7см
Песчано-гравийная смесь
по СТ РК 1549-2006 h=7см

Система координат - Местная
Система высот - Местная
Сечение горизонталей через 0,5 м.
Топографическая съемка июля 2024 г.

61

Разработка ПСД на капитальный ремонт
60 дворовых территорий Медеуского района г. Алматы

Изм.	Кол.	Лист. Nодок	Подпись	Дата	Объект: " " Разработка ПСД на капитальный ремонт дворовых территорий " мкр Атырау д 4-9 г.Алматы."	Стадия	Лист	Листов
							141	1

Глав.геодез.	Абдрахманов Е.Н.	15.07.24	План проездов, тротуаров, дорожек и площадок. М1:500
Исполнил	Абдрахманов Е.Н.	15.07.24	
Обработал	Абдрахманов Е.Н.	15.07.24	

Взамен инв.№
Подпись и дата.
Инв.№ подл.

План благоустройства территории

ВЕДОМОСТЬ МАЛЫХ АРХИТЕКТУРНЫХ ФОРМ

Детские игровые площадки

усл. обозн.	Обозначение	Наименование	Ед.изм.	Кол.	Примечание
	8601-0302-0515	Скамья со спинкой	шт.	5	
	8601-0303-0403	Урна, модель У-2	шт.	4	
	8601-0602-0502 -	Ограждение газонов "Классик" с 1 столбом	м.п.	92	
	8601-0113-0111	Детский игровой комплекс (4,731 м х 2,895 м х 3,353 м) ,	шт.	1	
	8601-0113-0101 -	Детский игровой комплекс (2,980 м х 2,925 м х 2,600 м)	шт.	1	
	8601-0301-0104 -	Столик "Солнышко"	шт.	1	
	8601-0104-0508 -	Качалка на пружине "Осьминог"	шт.	1	
	8601-0104-0510 -	Качалка на пружине "Вертолетик"	шт.	1	
	8601-0104-0512 -	Качалка на пружине "Самолет"	шт.	1	
	8601-0104-0511 -	Качалка на пружине "Кабриолет"	шт.	1	
	8601-0104-0516 -	Качалка на пружине "Крокодил"	шт.	1	

Детский спортивный комплекс

усл. обозн.	Обозначение	Наименование	Ед.изм.	Кол.	Примечание
	8601-0302-0515	Тренажерный комплекс комбинированный	шт.	5	
	8601-0213-0201 -	Брусья параллельные, при высоте -1,7 м	шт.	4	
	8601-0602-0403	Тренажер "Штурвал и степ"	м.п.	92	
	8601-0216-0112	Тренажер "Наездник"	шт.	1	
	8601-0216-0110	Тренажер "Велотренажер и степ"			
	8601-0216-0106 -	Тренажер "Лыжный ход"			
	8601-0213-0102 -	Брусья-лабиринт, марка 2			
	8601-0216-0101 -	Тренажер "Жим ногами"			
	8601-0104-0512 -	Качалка на пружине "Самолет"			
	8601-0215-0101	Вышка судейская (2,26х1,0х0,68)			

ВЕДОМОСТЬ ДОРОЖНОЙ РАЗМЕТКИ

усл. обозн.	Обозначение	Наименование	Ед.изм.	Кол.	Примечание
	Индивидуальное изготовление Эмаль СТ РК ГОСТ Р 51691-2003 ПФ-115	Разметка горизонтальная (цв.белый) для спорт.площадок (краска)	м2	150.0	Деталь 35
Разметка для игр "классики" (краска)					
	Индивидуальное изготовление	**Разметка (цвет - красный)**	м2	6.3	Деталь 38

Разработка ПСД на капитальный ремонт 60 дворовых территорий Медеуского района г. Алматы

Изм.	Кол.	Лист.	Nодок	Подпись	Дата	Объект: " " Разработка ПСД на капитальный ремонт дворовых территорий " мкр Атырау д 4-9 г.Алматы ."	Стадия	Лист	Листов
								142	1
Глав.геодез.		Абдрахманов Е.Н.			15.07.24	План благоустройства территории Масштаб 1:500	ТОО «Жаңа құрылыс Групп»		
Исполнил		Абдрахманов Е.Н.			15.07.24				
Обработал		Абдрахманов Е.Н.			15.07.24				

Взамен инв.№ | Подпись и дата. | Инв.№ подл.

Генплан

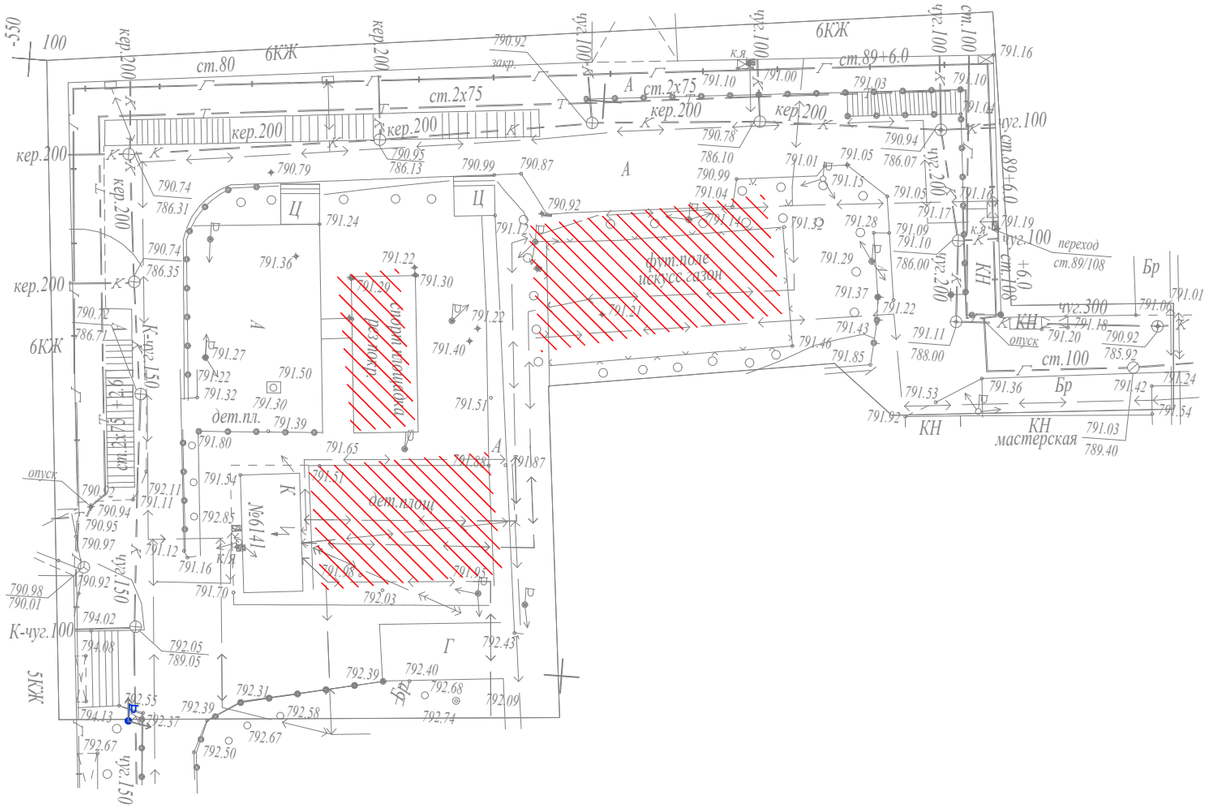

62

Ведомость объёмов работ по демонтажу

Поз.	Наименование	Ед. Измерения	Кол-во м
1	бетон	м2	165
2	Скамья	шт	4
3	Урна	шт	4
4	Освещения	шт	4
5	Резиновый покрытие	м2	252
6			

УСЛОВНЫЕ ОБОЗНАЧЕНИЯ

- граница отведенной территории
- демонтаж
- Демонтаж бетон
- Освещения Уличный
- Ограждения металлический

Взамен инв.№

Подпись и дата.

Инв.№ подл.

					Разработка ПСД на капитальный ремонт 60 дворовых территорий Медеуского района г. Алматы			
Изм.	Кол.	Лист. Nодок	Подпись	Дата	Обьект: " " Разработка ПСД на капитальный ремонт дворовых территорий " пр.Достык 44 г.Алматы."	Стадия	Лист	Листов
							143	1
Глав.геодез.		Абдрахманов Е.Н.		15.07.24	Генплан Масштаб 1:500	ТОО «Жаңа құрылыс Групп»		
Исполнил		Абдрахманов Е.Н.		15.07.24				
Обработал		Абдрахманов Е.Н.		15.07.24				

План проездов, тротуаров, дорожек и площадок. М1:500

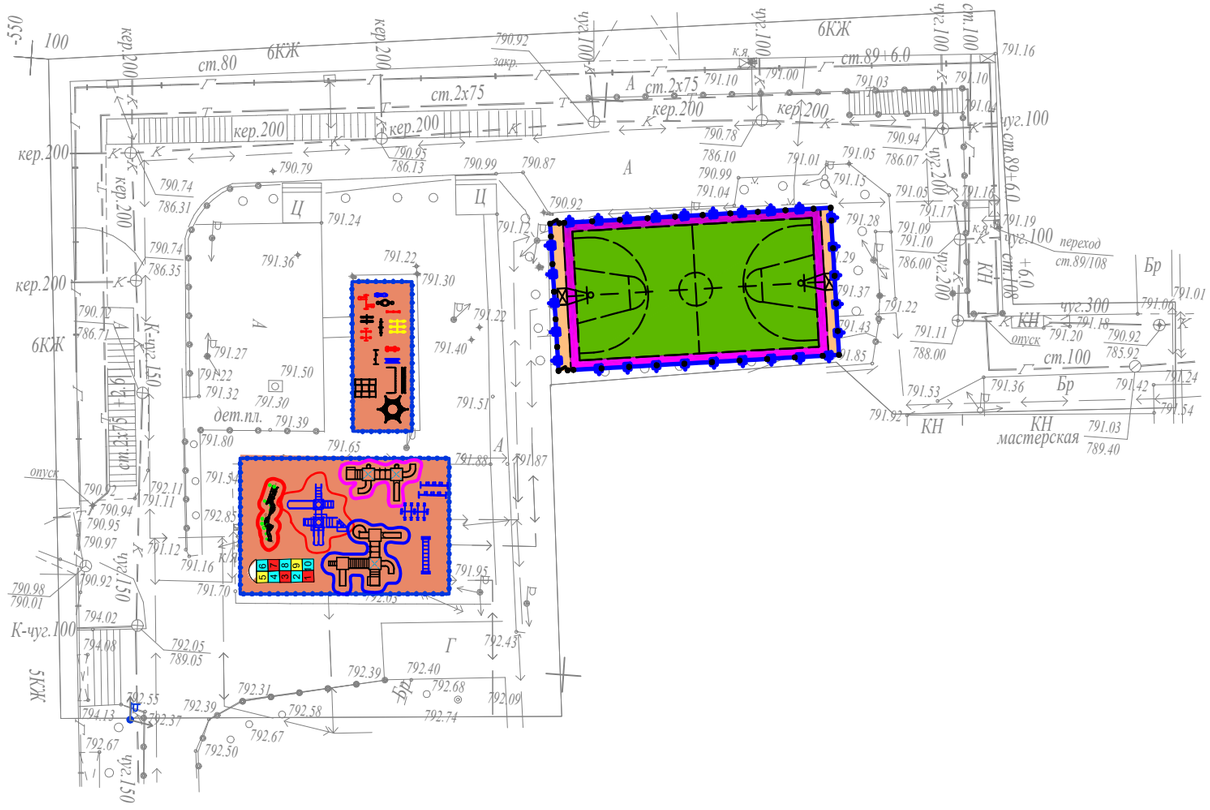

62

Ведомость жилых и общественных Площадки

Номер на плане	Наименование и обозначение	Этажность	Количество			Площадь, м²				Строительный объем, м³	
			зданий	квартир		застройки		общая нормируемая		здания	всего
				здания	всего	здания	всего	здания	всего		
	Площадки										
1	Детский спортивный комплекс	-	-	-	-	-	-	-	-	-	-
2	Детские игровые площадки	-	-	-	-	-	-	-	-	-	-

Ведомость покрытии тротуаров, дорог и площадок

Тип	Обозначение	Наименование	Площадь м²	Бордюр		Примечание
				Тип	Кол. пм.	
1		Асфальтобетонное покрытие проездов (в том числе вне границы 120 м²)	1152	Бр 100.30.15	178	
2		Мощение тротуарной плиткой	2859	Бр 100.20.8	685	
3		*покрытие спортивный площадка Ризиновая покрытия тип 3*	1359			
4		*Песок*	325			

Резиновая покрытия

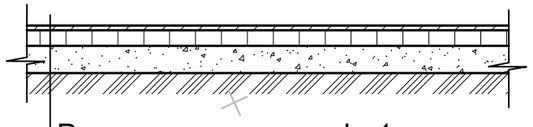

Резиновая покрытия h=1см
Мелкозернистый асфальтобетон
по СТ РК 1225-2003 h=7см
Песчано-гравийная смесь
по СТ РК 1549-2006 h=7см

Взамен инв.№

Подпись и дата.

Инв.№ подл.

						Разработка ПСД на капитальный ремонт 60 дворовых территорий Медеуского района г. Алматы		
Изм.	*Кол.*	*Лист. Nодок*	*Подпись*	*Дата*	*Объект: " " Разработка ПСД на капитальный ремонт дворовых территорий " пр.Достык 44 г.Алматы."*	*Стадия*	*Лист*	*Листов*
							144	1
Глав.геодез.		*Абдрахманов Е.Н.*		*15.07.24*	*План проездов, тротуаров, дорожек и площадок. М1:500*	*ТОО «Жаңа құрылыс Групп»*		
Исполнил		*Абдрахманов Е.Н.*		*15.07.24*				
Обработал		*Абдрахманов Е.Н.*		*15.07.24*				

План благоустройства территории

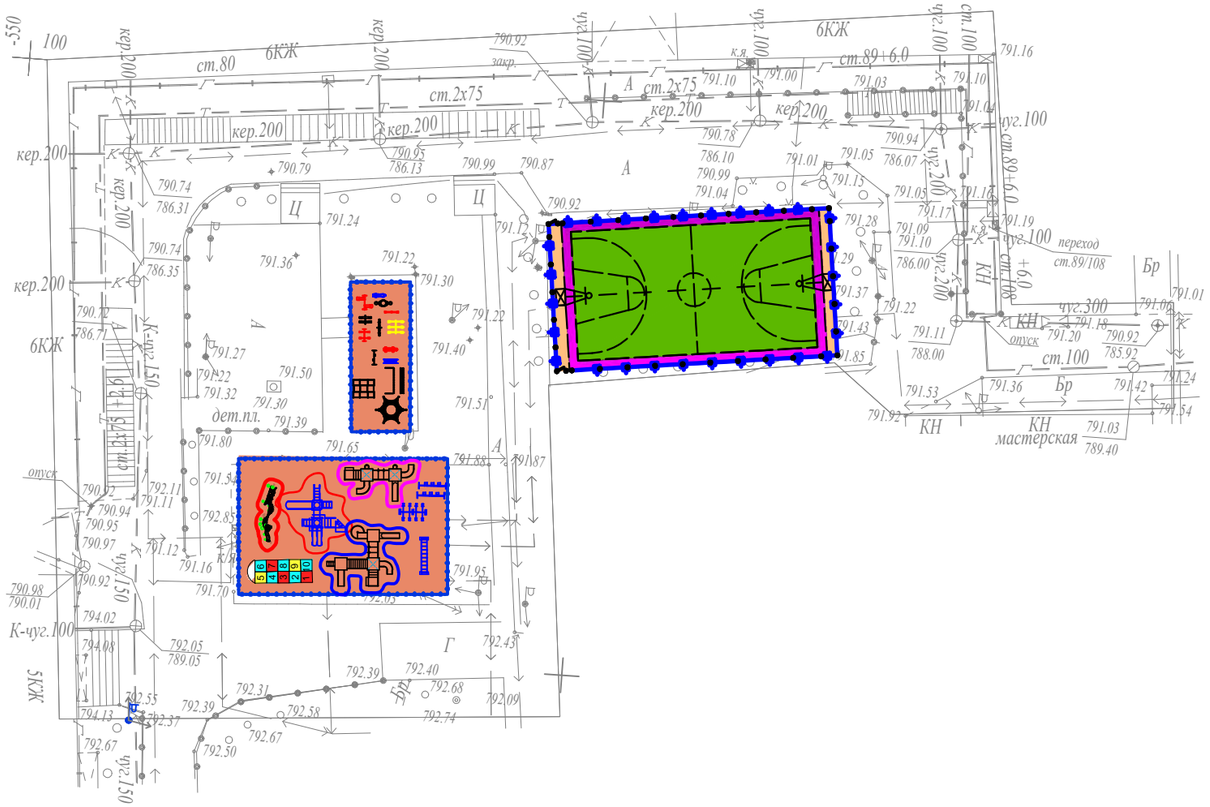

62

ВЕДОМОСТЬ МАЛЫХ АРХИТЕКТУРНЫХ ФОРМ

Детские игровые площадки

усл. обозн.	Обозначение	Наименование	Ед.изм.	Кол.	Примечание
	8601-0302-0515	Скамья со спинкой	шт.	5	
	8601-0303-0403	Урна, модель У-2	шт.	4	
	8601-0602-0502 -	Ограждение газонов "Классик" с 1 столбом	м.п.	92	
	8601-0113-0111	Детский игровой комплекс (4,731 м х 2,895 м х 3,353 м) ,	шт.	1	
	8601-0113-0101 -	Детский игровой комплекс (2,980 м х 2,925 м х 2,600 м)	шт.	1	
	8601-0301-0104 -	Столик "Солнышко"	шт.	1	
	8601-0104-0508 -	Качалка на пружине "Осьминог"	шт.	1	
	8601-0104-0510 -	Качалка на пружине "Вертолетик"	шт.	1	
	8601-0104-0512 -	Качалка на пружине "Самолет"	шт.	1	
	8601-0104-0511 -	Качалка на пружине "Кабриолет"	шт.	1	
	8601-0104-0516 -	Качалка на пружине "Крокодил"	шт.	1	

Детский спортивный комплекс

усл. обозн.	Обозначение	Наименование	Ед.изм.	Кол.	Примечание
	8601-0302-0515	Тренажерный комплекс комбинированный	шт.	5	
	8601-0213-0201 -	Брусья параллельные, при высоте -1,7 м	шт.	4	
	8601-0602-0403	Тренажер "Штурвал и степ"	м.п.	92	
	8601-0216-0112	Тренажер "Наездник"	шт.	1	
	8601-0216-0110	Тренажер "Велотренажер и степ"			
	8601-0216-0106 -	Тренажер "Лыжный ход"			
	8601-0213-0102 -	Брусья-лабиринт, марка 2			
	8601-0216-0101 -	Тренажер "Жим ногами"			
	8601-0104-0512 -	Качалка на пружине "Самолет"			
	8601-0215-0101	Вышка судейская (2,26х1,0х0,68)			

ВЕДОМОСТЬ ДОРОЖНОЙ РАЗМЕТКИ

усл. обозн.	Обозначение	Наименование	Ед.изм.	Кол.	Примечание
	Индивидуальное изготовление Эмаль СТ РК ГОСТ Р 51691-2003 ПФ-115	Разметка горизонтальная (цв.белый) для спорт.площадок (краска)	м2	150.0	Деталь 35
	Разметка для игр "классики" (краска)				
	Индивидуальное изготовление	**Разметка (цвет - красный)**	м2	6.3	Деталь 38

Изм.	Кол.	Лист. Nодок	Подпись	Дата	Разработка ПСД на капитальный ремонт 60 дворовых территорий Медеуского района г. Алматы			
					Объект: " " Разработка ПСД на капитальный ремонт дворовых территорий " пр.Достык 44 г.Алматы."	Стадия	Лист	Листов
							145	1
Глав.геодез.		Абдрахманов Е.Н.		15.07.24	План благоустройства территории Масштаб 1:500	ТОО «Жаңа құрылыс Групп»		
Исполнил		Абдрахманов Е.Н.		15.07.24				
Обработал		Абдрахманов Е.Н.		15.07.24				

Взамен инв.№ | Подпись и дата | Инв.№ подл.