Форма
в редакции приказа Министра
индустрии и инфраструктурного
развития Республики Казахстан
от 9 августа 2019 года
№ 632;
с изменениями, внесенными
приказом Министра индустрии и
инфраструктурного развития
Республики Казахстан
от 8 февраля 2021 года
№ 53

Приложение 3
к приказу Министра
по инвестициям и развитию
Республики Казахстан
от 24 апреля 2017 года № 235

Декларация о соответствии

«25» декабря 2023 г.

Подрядчик (генеральный подрядчик) **ТОО «NamysStroy», БИН 170640026988 Республика Казахстан, Павлодарская обл., г. Павлодар, Промышленная зона Восточная, дом, 356.**

наименование организации, юридический адрес

в лице **директора Жаншукова Ерканата Маратовича.**

фамилия, имя, отчество (при наличии) руководителя организации

действующего на основании договора **№ 1 от 17.04.2023 г.**

по объекту: «**Реконструкция здания АЗС и навеса со строительством пристройки, расположенного на трассе.Павлодар Кызылорда 127 километр,21»**

наименование, местонахождения объекта

заказчиком которого **ТОО фирма «Каз-Шер и Компания» БИН 090740017362, Павлодарская область, г.Павлодар, Промышленная зона Центральная, строение 336, а/я 171, директор Кайдарова Гульнара Шамаровна. тел.87015116026**

наименование организации, фамилия, имя, отчество (при наличии) руководителя

удостоверяет, что:

1. Строительно–монтажные работы на объекте выполнены в соответствии с утвержденным проектом (проектно–сметной документацией), государственными нормативами в сфере архитектурной, градостроительной и строительной деятельности;

2. Субподрядные организации: _____

наименование организации

3. Проект (проектно-сметная документация)

рабочий проект ТОО «Алға», лицензия ГСЛ №0000710

наименование проектной организации, номер проекта

утвержден (а) **ТОО «Normal Z» положительное заключение экспертизы №NORZ-0032/23 от 12.04.2023 года**

наименование организации, утвердившей (пере утвердившей) проект и дата утверждения

4. Объект (комплекс) имеет следующие основные технико-экономические показатели (мощность, производительность, производственная площадь, протяженность, вместимость, объем, пропускная способность, провозная способность, число рабочих мест и тому подобное, заполняется по всем объектам (кроме жилых домов) в единицах измерения соответственно целевой продукции или основным видам услуг):

Мощность, производительность и так далее	Единица измерения	По проекту		Фактически	
		общая (с учетом ранее принятых)	в том числе пускового комплекса или очереди	общая (с учетом ранее принятых)	в том числе пускового комплекса или очереди
Площадь застройки (включая отмостку и площадь входов)	$М^2$	137,9		137,9	
Общая площадь	$М^2$	68		68	
Строительный объем	$М^3$	508,8		508,8	

Дом имеет следующие показатели:

Показатели	Единица измерения	По проекту	Фактически
Общая площадь	$м^2$		
Число этажей	этаж		
Общий строительный объем	$м^3$		
В том числе подземной части	$м^3$		
Площадь встроенных, встроенно-пристроенных и пристроенных помещений	$м^2$		

Показатели	По проекту			Фактически		
	число квартир	площадь квартир, $м^2$		число квартир	площадь квартир, $м^2$	
		общая	жилая		общая	жилая
Всего квартир, в том числе: однокомнатных двухкомнатных трехкомнатных четырехкомнатных и более						

5. Технологические и архитектурно-строительные решения по объекту характеризуется следующими данными: **фундаменты - блоки ФБС; наружные стены - кирпичная кладка; внутренние стены, перегородки – кирпичная кладка; перекрытия, покрытия - сборные железобетонные пустотные плиты;**

кровля - мягкая; дверные блоки - внутренние пластиковые, наружные металлические; оконные блоки – деревянные.

краткие технические характеристики по особенностям его размещения, по основным материалам и конструкциям, инженерному и технологическому оборудованию

6. На объекте установлено предусмотренное проектом оборудование в количестве _____ согласно актам о его приемке после индивидуального испытания и комплексного опробования;

7. Мероприятия по охране труда, обеспечению взрывобезопасности, пожаробезопасности, охране окружающей природной среды и антисейсмические мероприятия, предусмотренные проектом выполнены;

8. Строительно-монтажные работы осуществлены в сроки:

начало работ _____**апрель 2023г** _____;

месяц, год

окончание работ _____**декабрь 2023г** _____;

месяц, год

при продолжительности строительства, месяц:

по норме или по проекту организации строительства, дней: _**3 месяц**_____;

фактически, месяц: _____**9 месяц**_____;

9. Примененные строительные материалы, конструкции, оборудование и изделия соответствуют требованиям проекта и государственных нормативов;

9-1. Доля местного содержания предусмотрена в проектно-сметной документации _____% и фактически применено _____% (на объектах, финансируемых за счет государственных инвестиций и средств квазигосударственного сектора);

10. Исполнительная геодезическая съемка фактического положения подземных инженерных сетей и/или зданий (сооружений) выполнена (обязательное приложение к декларации о соответствии);

10-1. Исполнительная техническая документация имеется в полном объеме, в том числе в электронном модуле;

11. Наружные инженерные коммуникации (холодное и горячее водоснабжение, канализация, теплоснабжение, газоснабжение, электроснабжение и связь) обеспечивают нормальную эксплуатацию объекта, что подтверждается поставщиками услуг по инженерному и коммунальному обеспечению.

Поставщики услуг по инженерному и коммунальному обеспечению:

от существующих сетей

наименование организации, фамилия, имя, отчество (при наличии), подпись руководителя, дата

Место печати (при наличии) _____

12. Шумоизоляция здания соответствует проекту и подтверждается экспертным заключением выдаваемым государственной организацией, осуществляющей санитарно-эпидемиологическую экспертизу по результатам лабораторных замеров, проведенных аккредитованными испытательными лабораториями (центрами) (экспертное заключение прилагается);

13. Обеспечен доступ для маломобильных групп населения, что подтверждается органами социальной защиты населения Дверные проемы соответствуют стандартам, установлен пандус.

ГУ. Отдел занятости и социальных программ акимата города Жибек Жолы

наименование организации, фамилия, имя, отчество (при наличии),

подпись руководителя, дата

Место печати (при наличии) _____

Подрядчик (генеральный подрядчик) считает объект «**Реконструкция здания АЗС и навеса со строительством пристройки, расположенного на трассе.Павлодар Кызылорда 127 километр,21»,**готовым к приемке в эксплуатацию

наименование объекта (комплекса)

гарантирует качество выполненных строительно-монтажных и специальных работ, и принимает на себя обязательство устранять дефекты, возникшие по его вине при строительстве объекта согласно гарантийного срока в соответствии с законодательством Республики Казахстан.

Подрядчик (генеральный подрядчик)
ТОО "NamysStroy", БИН 170640026988 Директор Жаншуков Ерканат Маратович

фамилия, имя, отчество (при наличии) руководителя, подпись, дата

Место печати (при наличии) _____

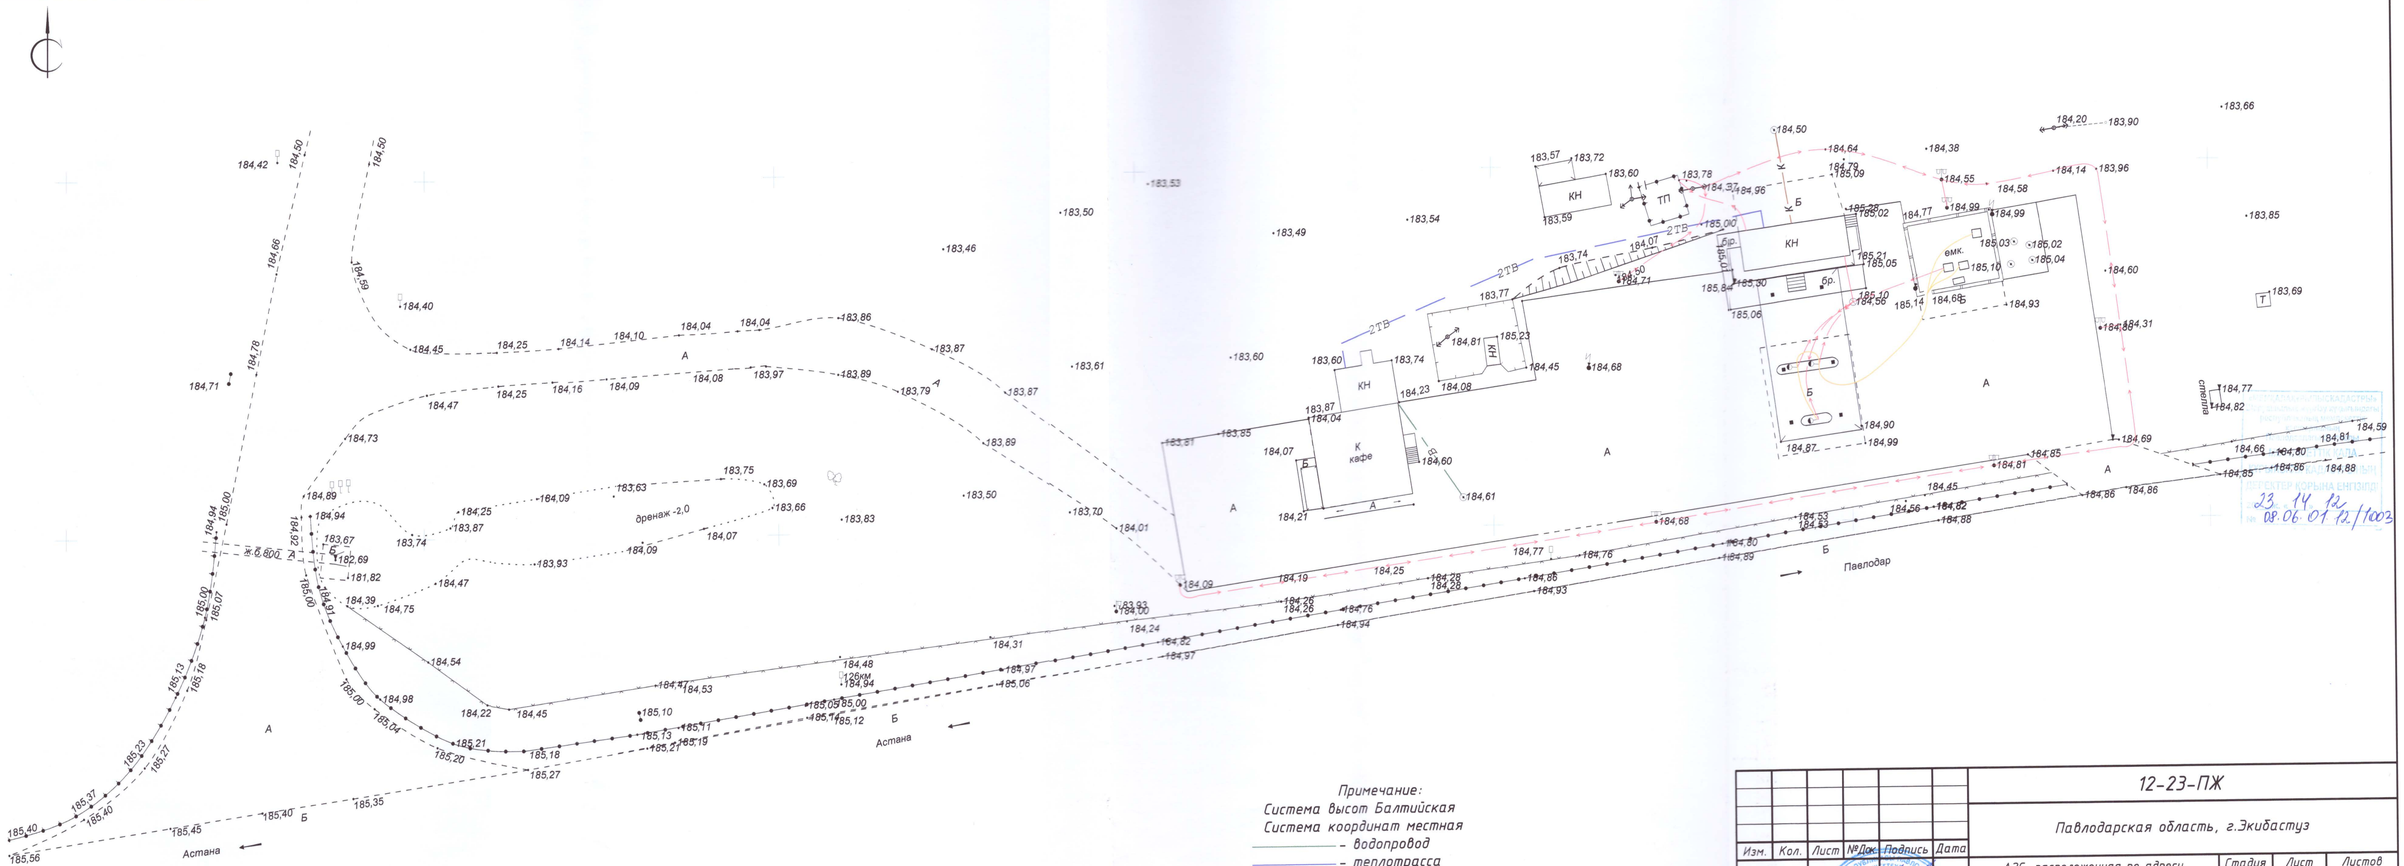

Изм.	Кол.	Лист	№Док.	Подпись	Дата	12-23-ПЖ
						Павлодарская область, г.Экибастуз
Исполнитель		Карпов П.С.				АЗС, расположенная по адресу г.Экибастуз, автодорога Павлодар-Кызылорда, 127 километр,21 — Стадия: ИЗ; Лист: 1; Листов: 1
						Исполнительная съемка М1:500 — ТОО "Вира-Проект ПВ"

Взам. инв.N

Подпись и дата

Инв.N подл