РЕСПУБЛИКА КАЗАХСТАН

ТОО "ПРОЕКТДОРСТРОЙ"

РАБОЧИЙ ПРОЕКТ

Проектно-сметная документация на капитальный ремонт автомобильной дороги областного значения "Актобе-Орск-Петропавловка-Хазретовка", участок км 0 - 7 Каргалинского района Актюбинской области

АВТОМОБИЛЬНАЯ ДОРОГА. ЧЕРТЕЖИ

ПД-01-2023-АД

ТОМ 3

Алматы 2023 г.

РЕСПУБЛИКА КАЗАХСТАН

ТОО "ПРОЕКТДОРСТРОЙ"

РАБОЧИЙ ПРОЕКТ

Проектно-сметная документация на капитальный ремонт автомобильной дороги областного значения "Актобе-Орск-Петропавловка-Хазретовка", участок км 0 - 7 Каргалинского района Актюбинской области

АВТОМОБИЛЬНАЯ ДОРОГА. ЧЕРТЕЖИ

ПД-01-2023-АД

ТОМ 3

Заказчик: ГУ «Управление пассажирского транспорта и автомобильных дорог Актюбинской области»

Директор Албеков А.М.

Главный инженер проекта Амантаев А.А.

г.Алматы 2023 г.

СОСТАВ ПРОЕКТА

Номер тома	Обозначение	Наименование	Примечание
1	Инженерно-геодезический отчет		Брошюра
2	Инженерно-геологический отчет		Брошюра
3	Инженерно-гидрологический отчет		Брошюра
4	Том 1	Паспорт проекта	Альбом
5	Том 2	Пояснительнаязаписка.Ведомости	Альбом
6	Том 3	Автомобильная дорога.Чертежи	Альбом
7	Том 4	Обустройство дороги	Альбом
8	Том 5	Поперечные профили	Альбом
9	Том 6	Проект организации строительства	Альбом
10	Том 7	ОВОС (РООС)	Альбом
11	Том 8	Материалы согласований	Альбом
12	Том 9	Сметная документация	Альбом

ВЕДОМОСТЬ РАБОЧИХ ЧЕРТЕЖЕЙ ОСНОВНОГО КОМПЛЕКТА

Лист	Наименование	Примечание
1.1	Общие данные	
2.1-2.7	План М 1:1000	
3.1	Продольный профиль	
4.1	Типовой поперечный профиль	
5.1	Конструкция дорожной одежды	
6.1-6.3	Схема отгона виражей	
7.1-7.4	Типовые чертежи труб	

ВЕДОМОСТЬ ССЫЛОЧНЫХ И ПРИЛАГАЕМЫХ ДОКУМЕНТОВ

Обозначение	Наименование	Прим.
СН РК 3.03-01-2013	«Автомобильные дороги»	
ПР РК 218-04-2014	Инструкция по учету и прогнозированию интенсивности движения транспортного потока на автомобильных дорогах	
СН РК 3.03-04-2014	«Проектирование дорожных одежд нежесткого типа»	
ТП 5.03-048.87	«Земляное полотно автомобильных дорог общего пользования»	
ПР РК 218-05.1-2016	«Инструкция по назначению межремонтных сроков службы нежестких дорожных одежд и покрытий»	
СТ РК 1397-2005	«Требования к составу и оформлению проектной и рабочей документации на строительство, реконструкцию и капитальный ремонт».	
СТ РК 1412 - 2017	«Технические средства организации дорожного движения. Правила применения дорожных знаков, разметки, светофоров, дорожных ограждений и направляющих устройств».	
СП РК3.01-101-2013	Градостроительство. Планировка и застройка городских и сельских населенных пунктов	
СТ РК 1413-2005	«Дороги автомобильные и железные. Требования по проектированию земляного полотна»	

Данная проектно-сметная документация разработана в соответствии с государственными нормативными требованиями и стандартами действующими в Республике Казахстан

Главный инженер проекта _____ Курмандбеков Ж.К.

Взам. инв. N | Подпись и дата | Инв. N подл.

Изм.	Кол.уч.	Лист	Ном.Док.	Подпись	Дата
ГИП		Курмандбеков Ж.			2023
Исполнил		Амантаев А			2023
Проверил		Садыкбаев Б.			2023
Н.контр		Курмандбеков Ж.			2023

ПД-01-2023-АД

Проектно-сметная документация на капитальный ремонт автомобильной дороги областного значения "Актобе-Орск-Петропавловка-Хазретовка", участок км 0-7 Каргалинского района Актюбинской области

участок км 0-7	Стадия	Лист	Листов
	РП	1.1	1
Общие данные	ТОО "ПРОЕКТДОРСТРОЙ"		

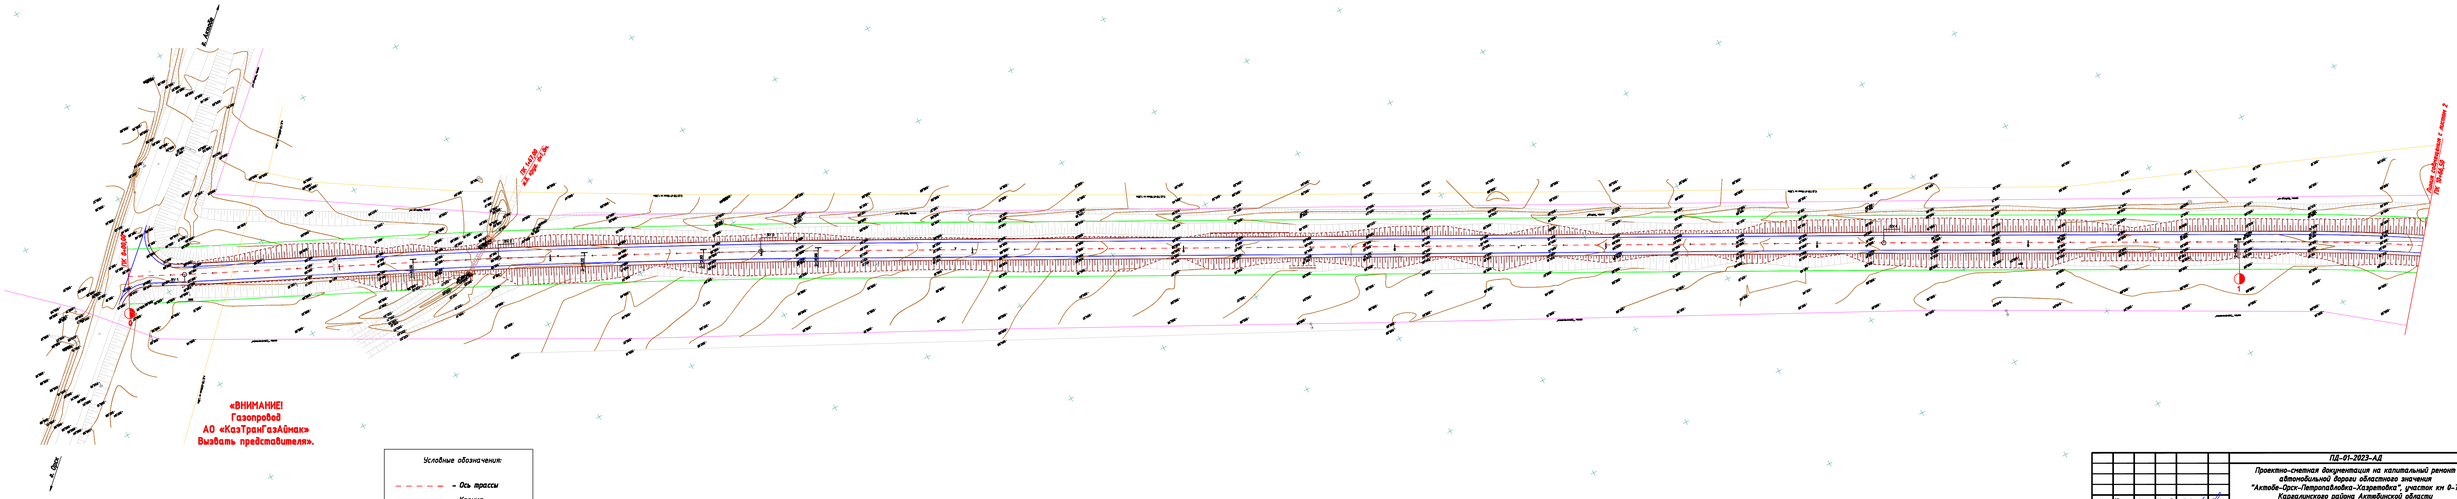

Изм.	Кол.уч.	Лист	Нен.Док.	Подпись	Дата
ГИП		Кудаибергенов Х.			2023
Исполнил		Алиханов А.			2023
Проверил		Сейдиев Б.			2023
Контр		Кудаибергенов Х.			2023

ПД-01-2023-АД

Проектно-сметная документация на капитальный ремонт автомобильной дороги областного значения "Актобе-Орск-Петропавловск-Хромтау", участок км 0-7 Каргалинского района Актюбинской области

участок км 0-7

Стадия	Лист	Листов
РП	2.1	7

План М1:1000
ПК 0+00 – ПК 10+66,50

ТОО "ПРОЕКТДОРСТРОЙ"

Инв. N подл. | Подп. и дата | Взам. инв. N

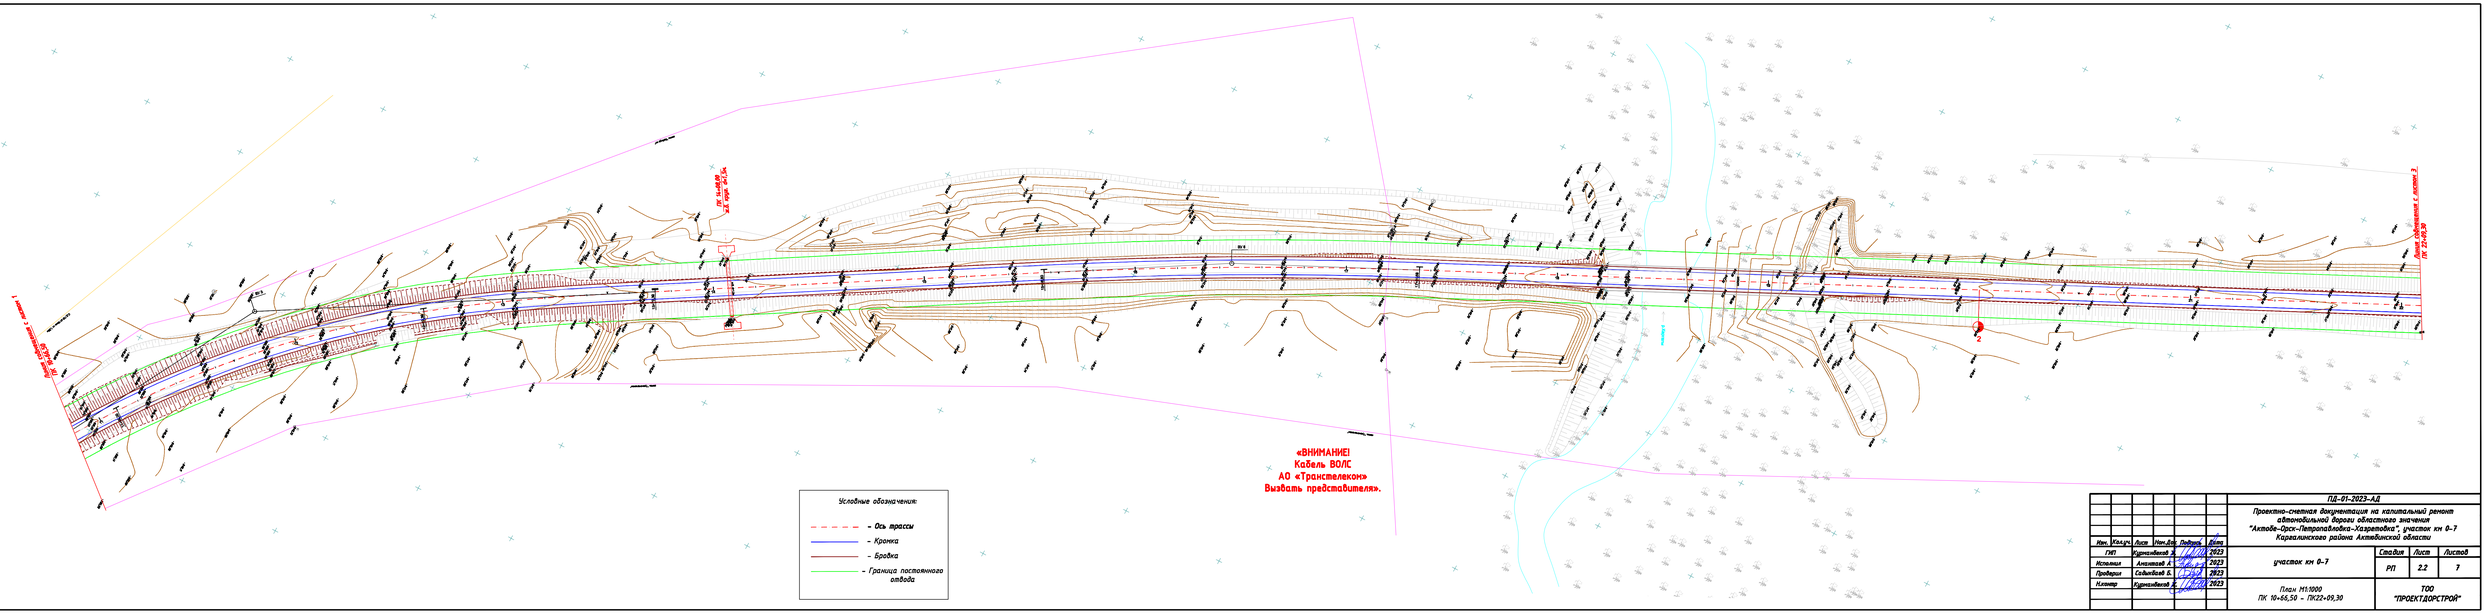
Начало - км 0+00
ПК 10+66,50
Конец - км 22+09,30
ПК 10+66,50
км 0+00
ПК 10+66,50
км 0+00
ПК 10+66,50
км 0+00

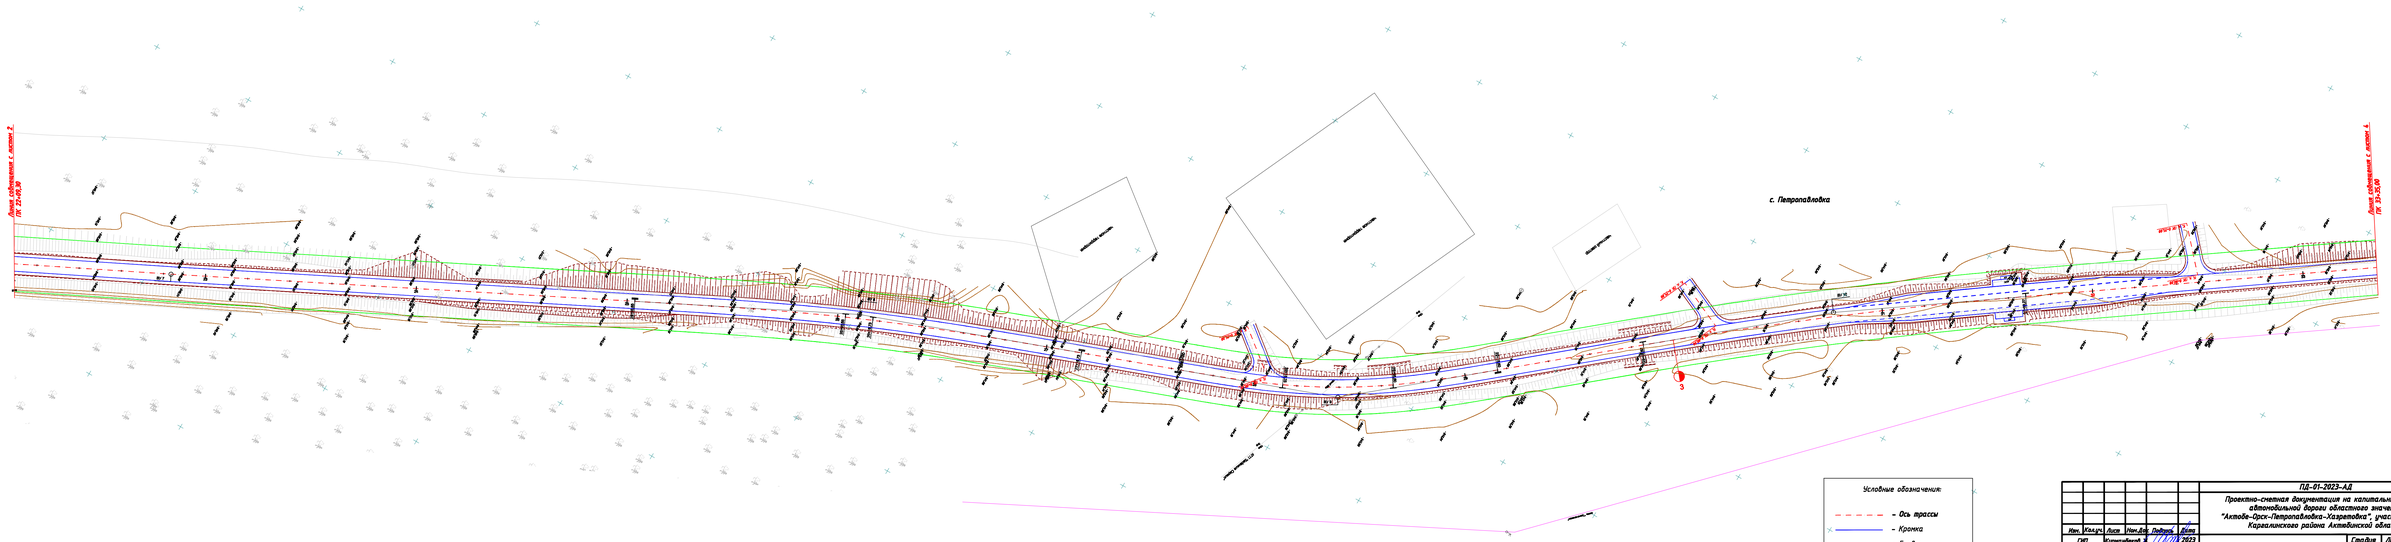

Условные обозначения:

- Ось трассы
- Кромка
- Бровка
- Граница постоянного отвода

						ПД-01-2023-АД	
						Проектно-сметная документация на капитальный ремонт автомобильной дороги областного значения "Актобе-Орск-Петропавловка-Хазретовка", участок км 0-7 Карагайлинского района Актюбинской области	
Изм.	Кол.уч.	Лист	Нен.Док.	Подпись	Дата		
ГИП		Кунжигабай Ж.			2023	участок км 0-7	Стадия: РП; Лист: 23; Листов: 7
Исполнил		Аманжай А.			2023		
Проверил		Сейдибай Б.			2023	План М1:1000 ПК 22+09,30 - ПК 33+35,00	ТОО "ПРОЕКТДОРСТРОЙ"
Контр.		Кунжигабай Ж.			2023		

Инв. N подл.	Подп. и дата	Взам. инв. N

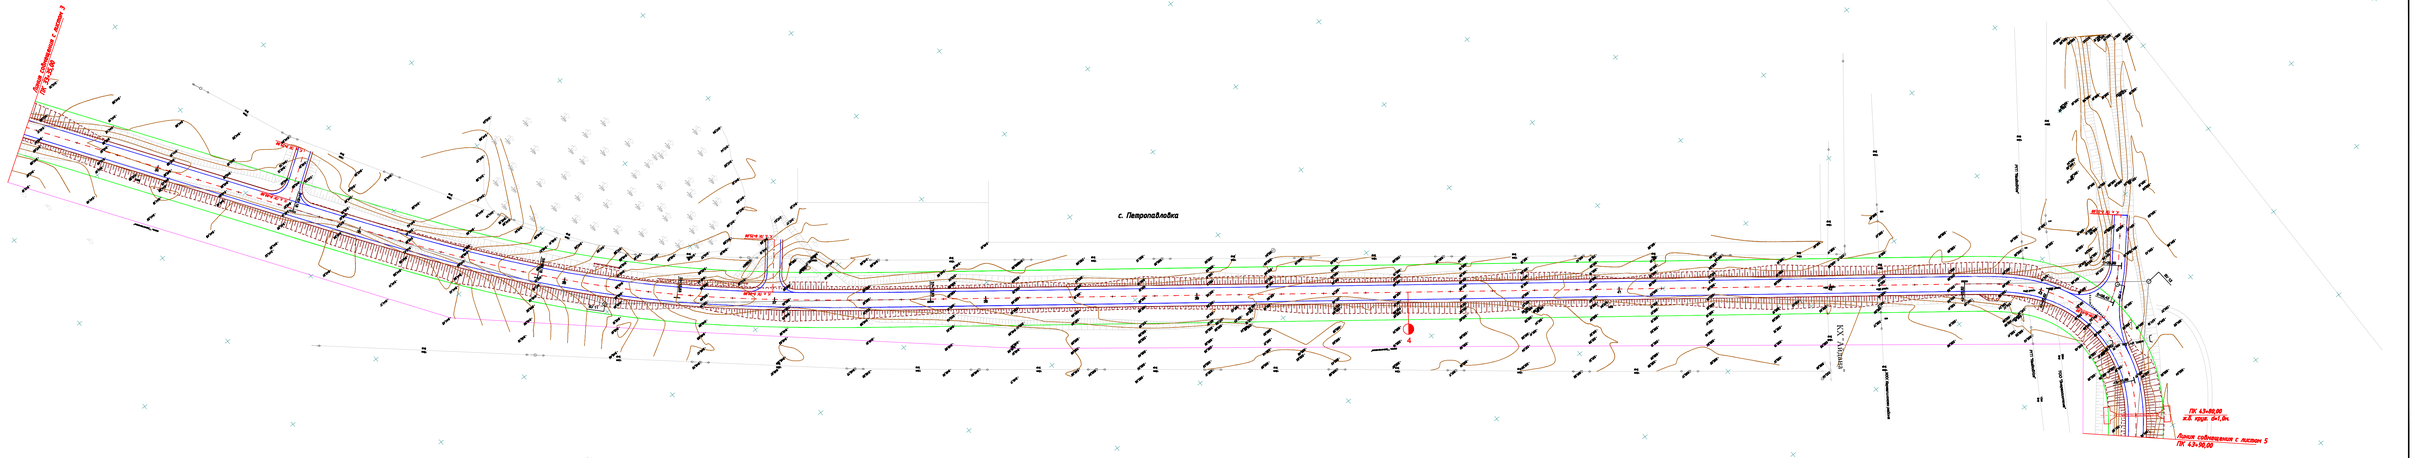

Условные обозначения:

- Ось трассы
- Кромка
- Бровка
- Граница постоянного отвода

						ПД-01-2023-АД	
						Проектно-сметная документация на капитальный ремонт автомобильной дороги областного значения "Актобе-Орск-Петропавловка-Хазретбайка", участок км 0-7 Каргалинского района Актюбинской области	
Изм.	Кол.уч.	Лист	Нен.Док.	Подпись	Дата		
ГИП		Курмангалий Ж.			2023	участок км 0-7	Стадия: РП; Лист: 2.4; Листов: 7
Исполнил		Алиханов А.			2023		
Проверил		Сейдалиев Б.			2023	План М1:1000 ПК 33+35,00 – ПК 43+90,00	ТОО "ПРОЕКТДОРСТРОЙ"
Контр.		Курмангалий Ж.			2023		

Инв. N подл. | Подп. и дата | Взам. инв. N

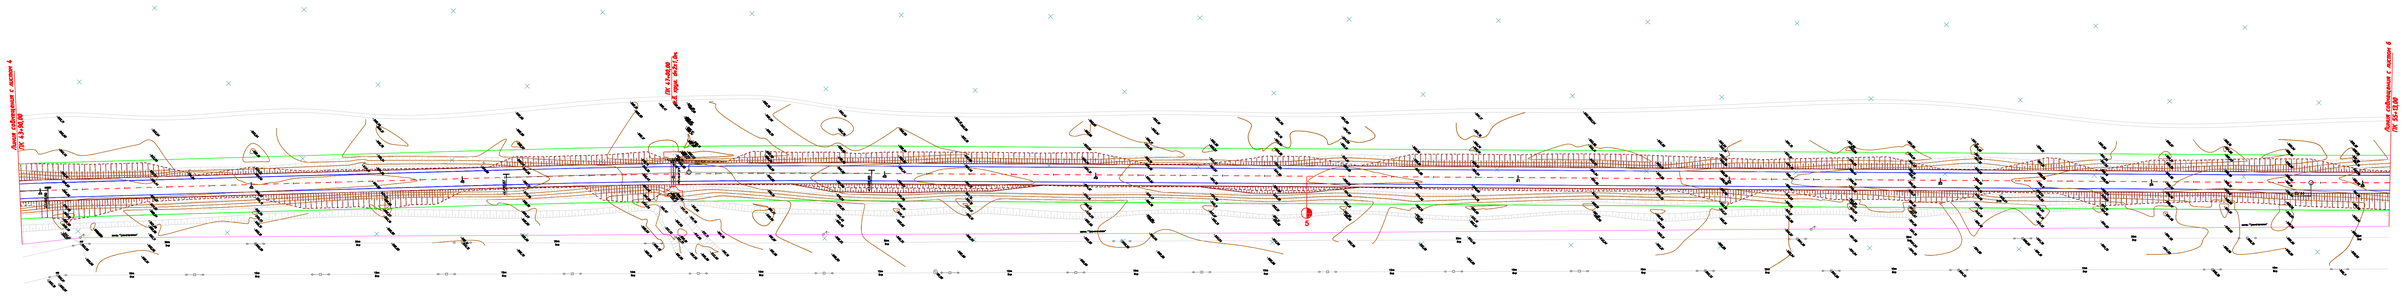

Условные обозначения:

- Ось трассы
- Кромка
- Бровка
- Граница постоянного отвода

						ПД-01-2023-АД	
						Проектно-сметная документация на капитальный ремонт автомобильной дороги областного значения "Актобе-Орск-Петропавловка-Хазретовка", участок км 0-7 Карагайлинского района Актюбинской области	
Изм.	Кол.уч.	Лист	Нен.Док.	Подпись	Дата		
ГИП		Кунжигабай Ж.			2023	участок км 0-7	Стадия: РП; Лист: 2.5; Листов: 7
Исполнил		Аманжол А.			2023		
Проверил		Сейтжигит Б.			2023	План М1:1000 ПК 43+90,00 - ПК 55+13,00	ТОО "ПРОЕКТДОРСТРОЙ"
Контр.		Кунжигабай Ж.			2023		

Инв. N подл. | Подп. и дата | Взам. инв. N

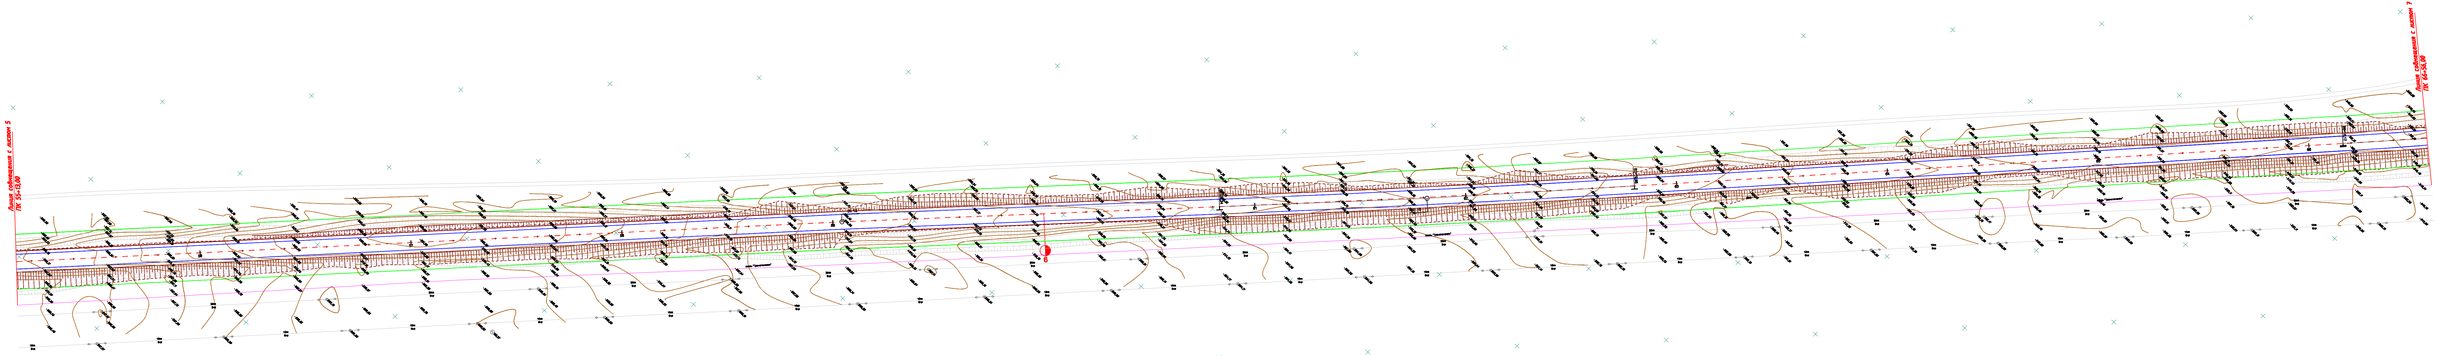

Условные обозначения:

- Ось трассы
- Кромка
- Бровка
- Граница постоянного отвода

Изм.	Кол.уч.	Лист	Nдок.	Подпись	Дата	ПД-01-2023-АД	
ГИП		Кунжигабий Ж.			2023	Проектно-сметная документация на капитальный ремонт автомобильной дороги областного значения "Актобе-Орск-Петропавловка-Хазретовка", участок км 0-7 Карагалинского района Актюбинской области	
Исполнил		Аманжай А.			2023	участок км 0-7	Стадия: РП; Лист: 2.6; Листов: 7
Проверил		Сейдиев Б.			2023		
Контр.		Кунжигабий Ж.			2023	План М1:1000 ПК 55+13,00 - ПК 66+56,00	ТОО "ПРОЕКТДОРСТРОЙ"

Инв. N подл. | Подп. и дата | Взам. инв. N

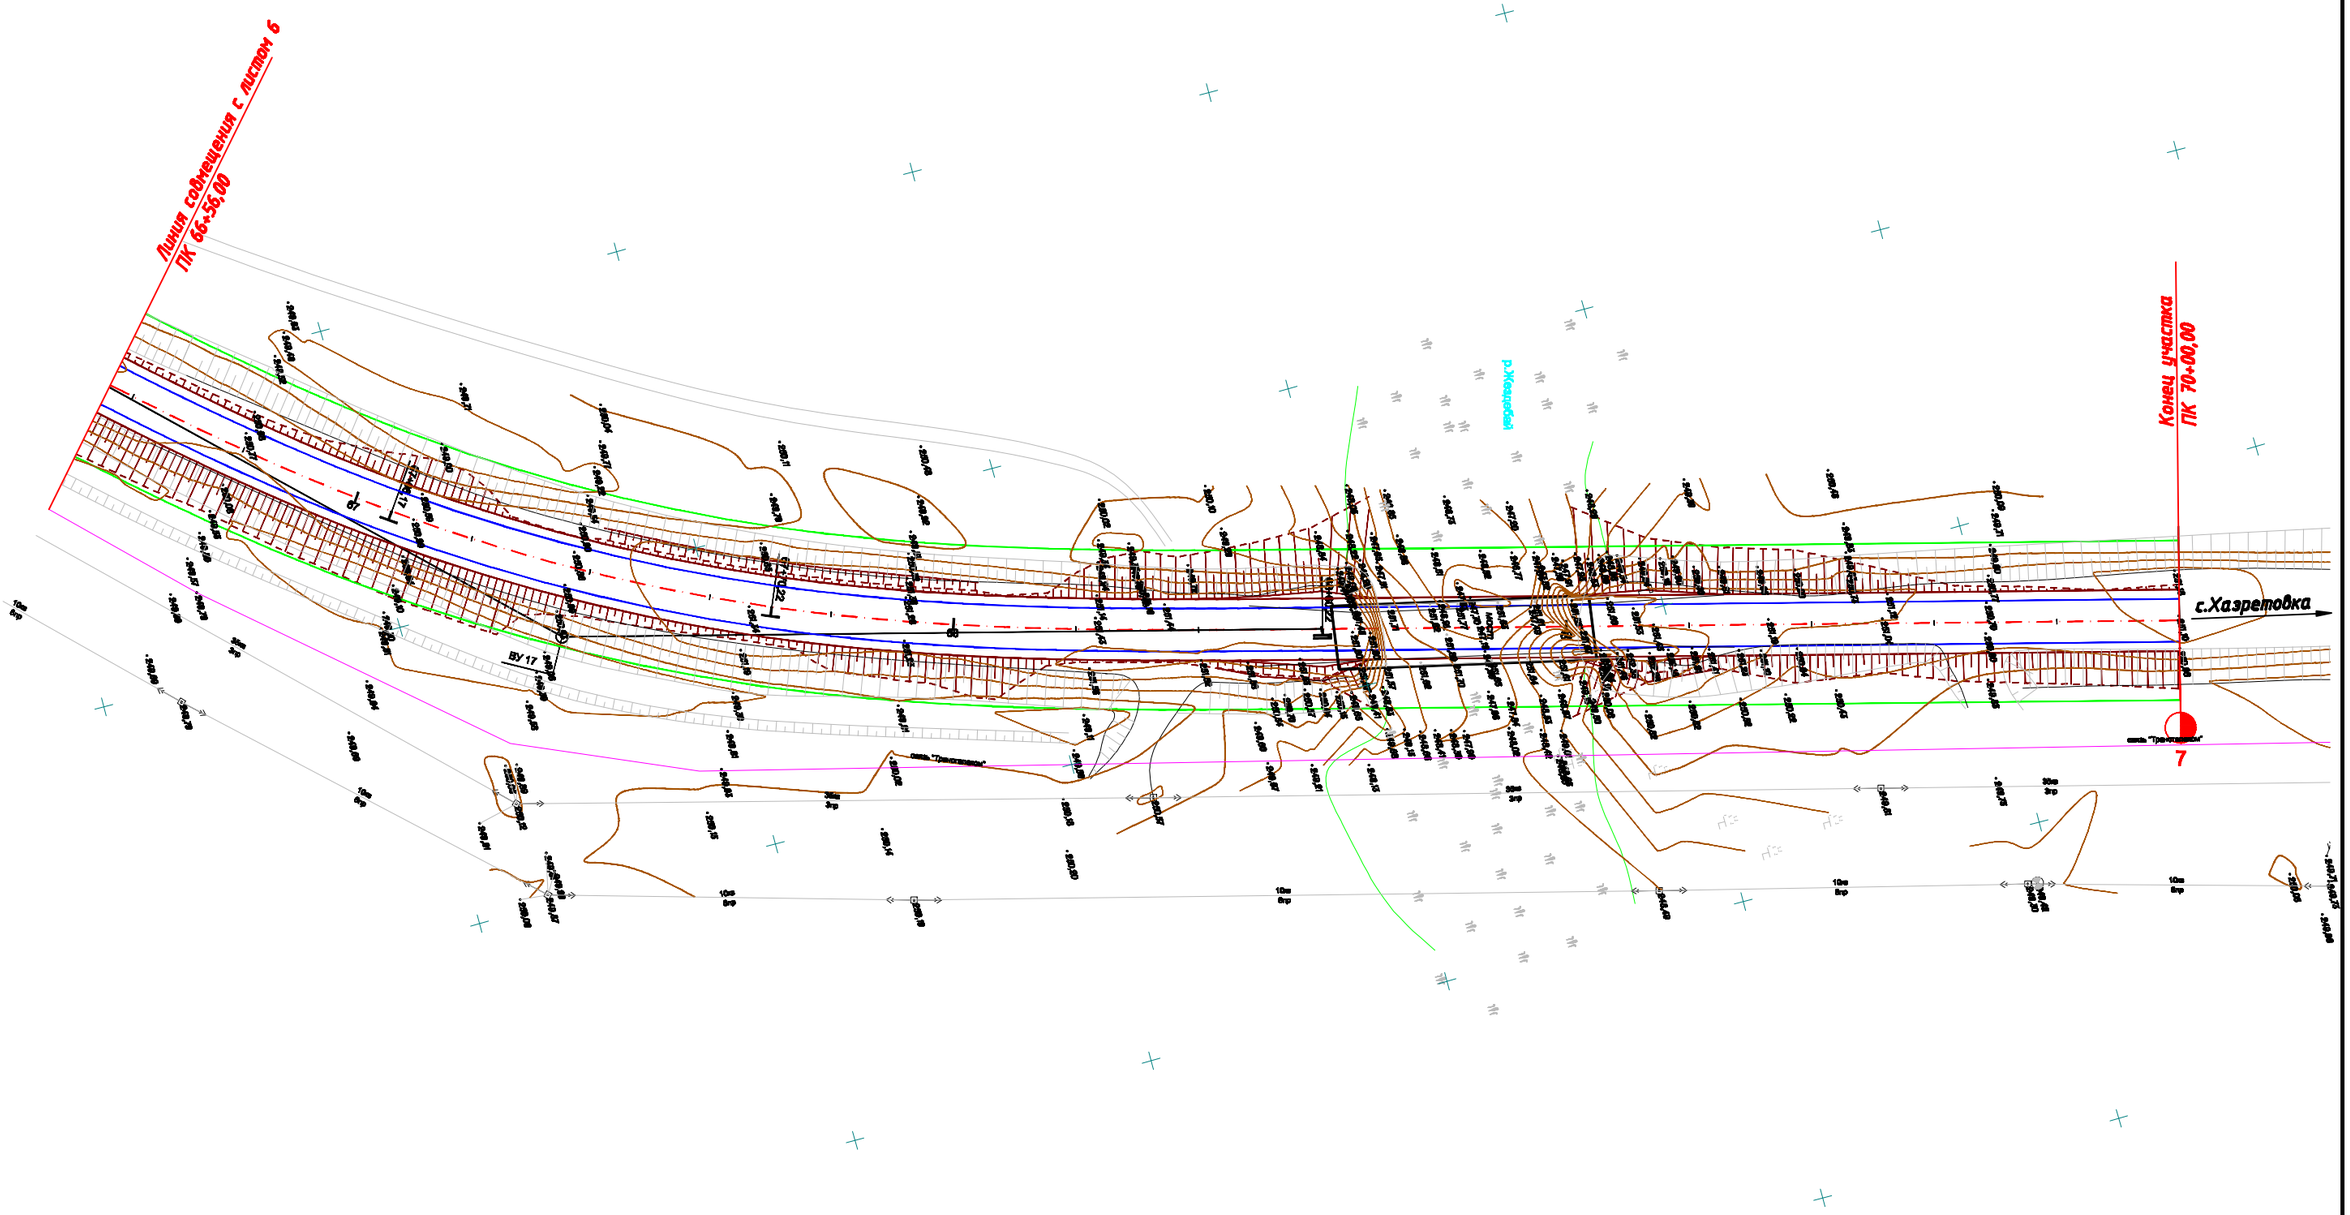

Условные обозначения:

- Ось трассы
- Кромка
- Бровка
- Граница постоянного отвода

Изм.	Кол.уч.	Лист	Ном.Док.	Подпись	Дата	ПД-01-2023-АД
						Проектно-сметная документация на капитальный ремонт автомобильной дороги областного значения "Актобе-Орск-Петропавловка-Хазретовка", участок км 0-7 Каргалинского района Актюбинской области
ГИП		Курманбеков Ж.			2023	участок км 0-7 — Стадия: РП; Лист: 2.7; Листов: 7
Исполнил		Амантаев А			2023	
Проверил		Садыкбаев Б.			2023	
Н.контр		Курманбеков Ж.			2023	План М1:1000 ПК 66+56,00 - ПК 70+00,00
						ТОО "ПРОЕКТДОРСТРОЙ"

Взам. инв. N

Подп. и дата

Инв. N подл.