РЕСПУБЛИКА КАЗАХСТАН

ТОО "ПРОЕКТДОРСТРОЙ"

РАБОЧИЙ ПРОЕКТ

Проектно-сметная документация на капитальный ремонт автомобильной дороги областного значения "Актобе-Орск-Петропавловка-Хазретовка", участок км 0 - 7 Каргалинского района Актюбинской области

ПОПЕРЕЧНЫЕ ПРОФИЛИ

ПД-01-2023-ПП

ТОМ 5

Алматы 2023 г.

РЕСПУБЛИКА КАЗАХСТАН

ТОО "ПРОЕКТДОРСТРОЙ"

РАБОЧИЙ ПРОЕКТ

Проектно-сметная документация на капитальный ремонт автомобильной дороги областного значения "Актобе-Орск-Петропавловка-Хазретовка", участок км 0 - 7 Каргалинского района Актюбинской области

ПОПЕРЕЧНЫЕ ПРОФИЛИ

ПД-01-2023-ПП

ТОМ 5

Заказчик: ГУ «Управление пассажирского транспорта и автомобильных дорог Актюбинской области»

Директор Албеков А.М.

Главный инженер проекта Амантаев А.А.

г.Алматы 2023 г.

СОСТАВ ПРОЕКТА

Номер тома	Обозначение	Наименование	Примечание
1	Инженерно-геодезический отчет		Брошюра
2	Инженерно-геологический отчет		Брошюра
3	Инженерно-гидрологический отчет		Брошюра
4	Том 1	Паспорт проекта	Альбом
5	Том 2	Пояснительнаязаписка.Ведомости	Альбом
6	Том 3	Автомобильная дорога.Чертежи	Альбом
7	Том 4	Обустройство дороги	Альбом
8	Том 5	Поперечные профили	Альбом
9	Том 6	Проект организации строительства	Альбом
10	Том 7	ОВОС (РООС)	Альбом
11	Том 8	Материалы согласований	Альбом
12	Том 9	Сметная документация	Альбом

ВЕДОМОСТЬ РАБОЧИХ ЧЕРТЕЖЕЙ ОСНОВНОГО КОМПЛЕКТА

Лист	Наименование	Примечание
1.1	Общие данные	
2.1-2.37	Поперечные профили М1:100	

ВЕДОМОСТЬ ССЫЛОЧНЫХ И ПРИЛАГАЕМЫХ ДОКУМЕНТОВ

Обозначение	Наименование	Прим.
СН РК 3.03-01-2013	«Автомобильные дороги»	
ПР РК 218-04-2014	Инструкция по учету и прогнозированию интенсивности движения транспортного потока на автомобильных дорогах	
СН РК 3.03-04-2014	«Проектирование дорожных одежд нежесткого типа»	
ТП 5.03-048.87	«Земляное полотно автомобильных дорог общего пользования»	
ПР РК 218-05.1-2016	«Инструкция по назначению межремонтных сроков службы нежестких дорожных одежд и покрытий»	
СТ РК 1397-2005	«Требования к составу и оформлению проектной и рабочей документации на строительство, реконструкцию и капитальный ремонт».	
СТ РК 1412 - 2017	«Технические средства организации дорожного движения. Правила применения дорожных знаков, разметки, светофоров, дорожных ограждений и направляющих устройств».	
СП РК3.01-101-2013	Градостроительство. Планировка и застройка городских и сельских населенных пунктов	
СТ РК 1413-2005	«Дороги автомобильные и железные. Требования по проектированию земляного полотна»	

Данная проектно-сметная документация разработана в соответствии с государственными нормативными требованиями и стандартами действующими в Республике Казахстан

Главный инженер проекта _____ Курманбеков Ж.К.

Взам. инв. N | Подпись и дата | Инв. N подл.

Изм.	Кол.уч.	Лист	Ном.Док.	Подпись	Дата	ПД-01-2023-ПП			
						Проектно-сметная документация на капитальный ремонт автомобильной дороги областного значения "Актобе-Орск-Петропавловка-Хазретовка", участок км 0-7 Каргалинского района Актюбинской области			
ГИП		Курманбеков Ж.			2023	участок км 0-7	Стадия	Лист	Листов
Исполнил		Амантаев А			2023		РП	1.1	1
Проверил		Садыкбаев Б.			2023				
Н.контр		Курманбеков Ж.			2023	Общие данные	ТОО "ПРОЕКТДОРСТРОЙ"		

ПК 0+00,00

М 1:100 - по горизонтали

М 1:100 - по вертикали

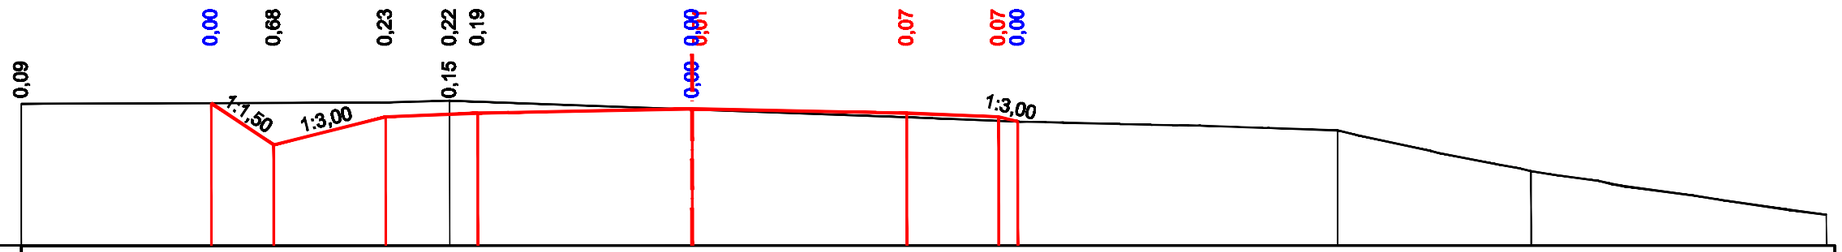

Проектные данные	Отметки проектного поперечника, м		261,24	260,56	261,01	261,05	261,07	261,14	261,07	261,01	260,94		
	Уклон, ‰, длина, м		667 / 1,0	250 / 1,8	40 / 1,5	20 / 3,5	20 / 3,5	40 / 1,5	250 / 0,3				
Фактические данные	Отметка земли, м	261,23	261,24	261,24	261,25	261,28	261,26	261,13	261,00	260,95	260,94	260,79	260,13	259,41
	Расстояние, м	3,1	1,0	1,8	1,0	0,5	3,5	3,5	1,5	0,3	5,2	3,2	4,8	

ПК 1+00,00

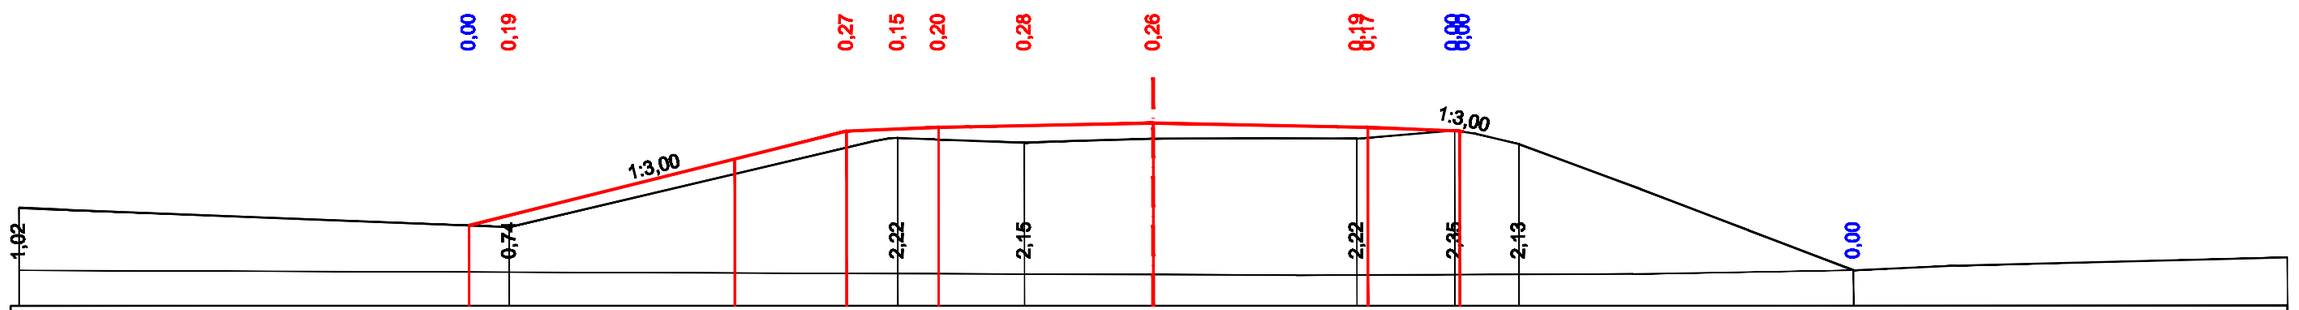

	259,90	260,06	261,44	261,47	261,50	261,53	261,57	261,50	261,44				
	250 / 6,2		40 / 1,5	20 / 3,5	20 / 3,5	40 / 1,5	250 / 0,1						
260,19	259,90	259,88	260,74	261,17	261,33	261,30	261,25	261,31	261,31	261,45	261,23	259,17	259,38
7,3	0,7	3,7	1,8	0,8	0,7	1,4	2,1	3,3	1,6	1,0	5,5	7,1	

						ПД-01-2023-АД
						Проектно-сметная документация на капитальный ремонт автомобильной дороги областного значения "Актобе-Орск-Петропавловка-Хазретовка", участок км 0-7 Каргалинского района Актюбинской области
Изм.	Кол.уч.	Лист	Ном.Док.	Подпись	Дата	
ГИП		Курманбеков Х.			2023	Поперченые профили
Исполнил		Амантаев А			2023	Стадия: РП; Лист: 1; Листов: 37
Проверил		Садыкбаев Б.			2023	
Н.контр		Курманбеков Х.			2023	ПК 00+00,00-70+00,00
						ТОО "ПРОЕКТДОРСТРОЙ"

Взам. инв.N

Подпись и дата

Инв.N подл

ПК 2+00,00

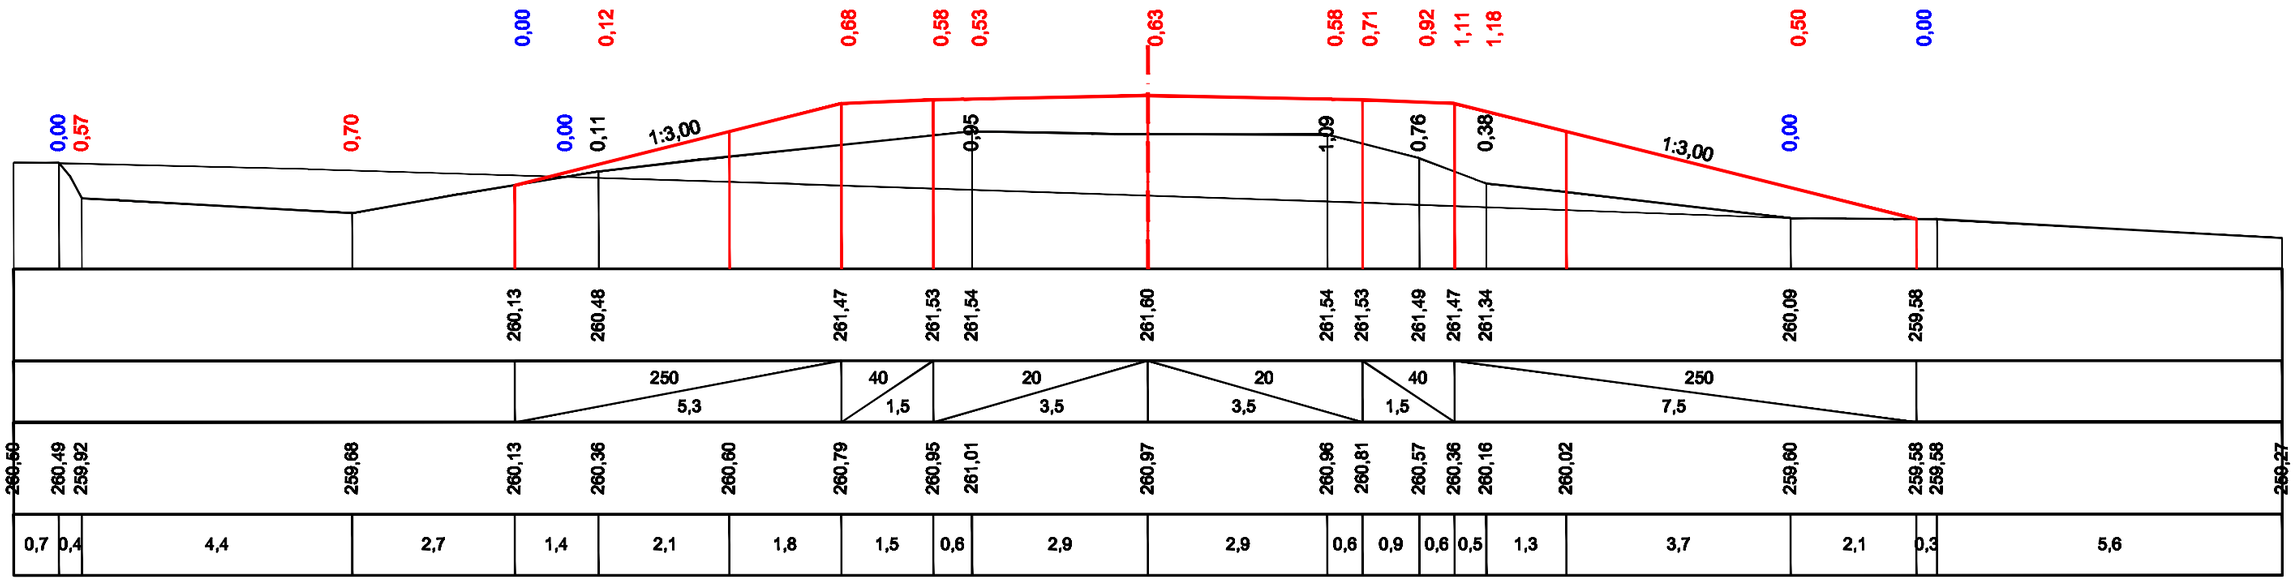

ПК 3+00,00

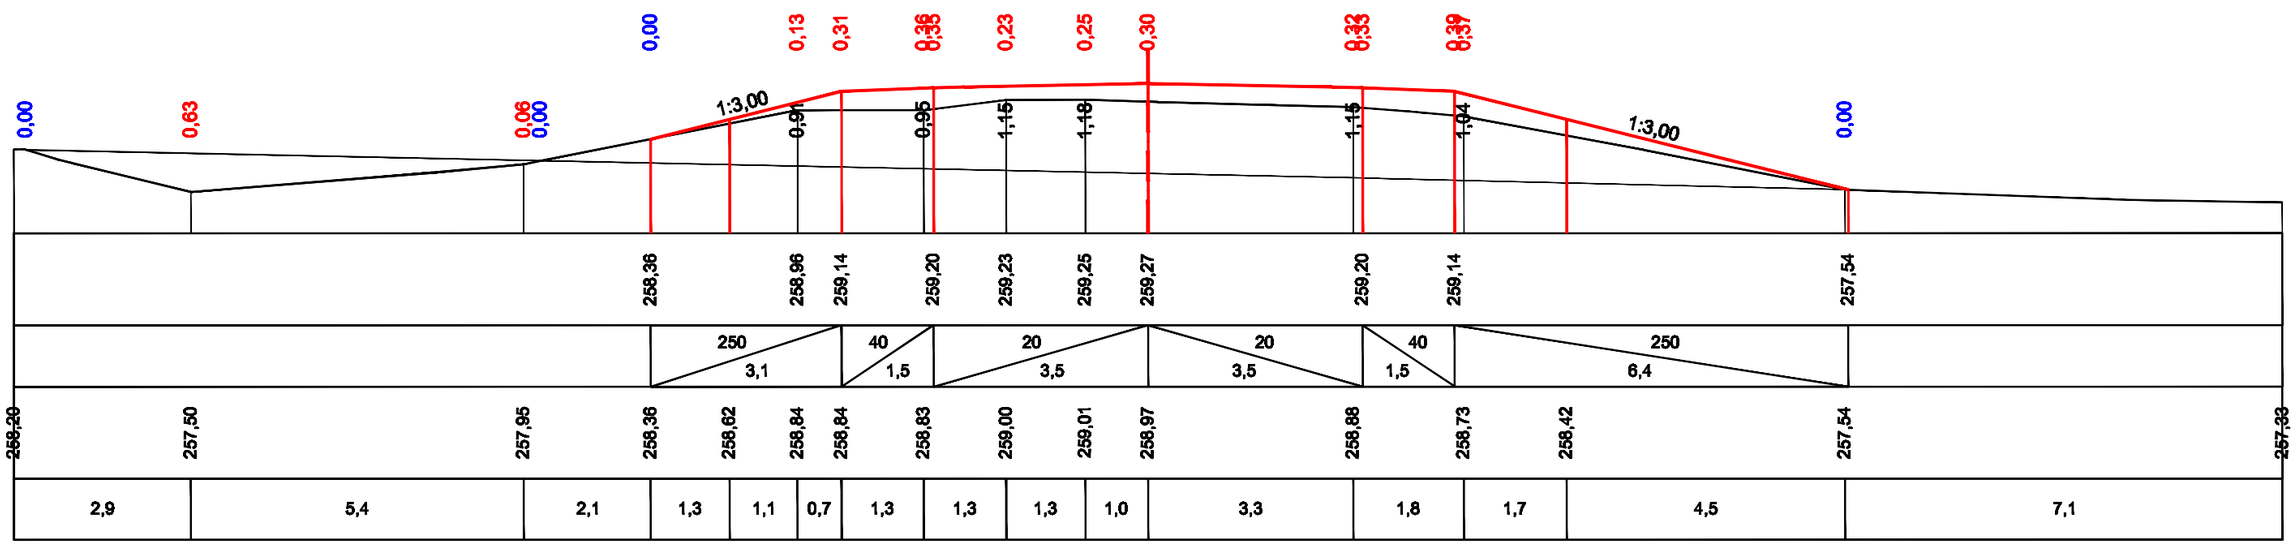

Взам. инв.N	
Подпись и дата	
Инв.N подл	

Стадия	Лист	Листов
РП	2	37
ТОО "ПРОЕКТДОРСТРОЙ"		

ПК 4+00,00

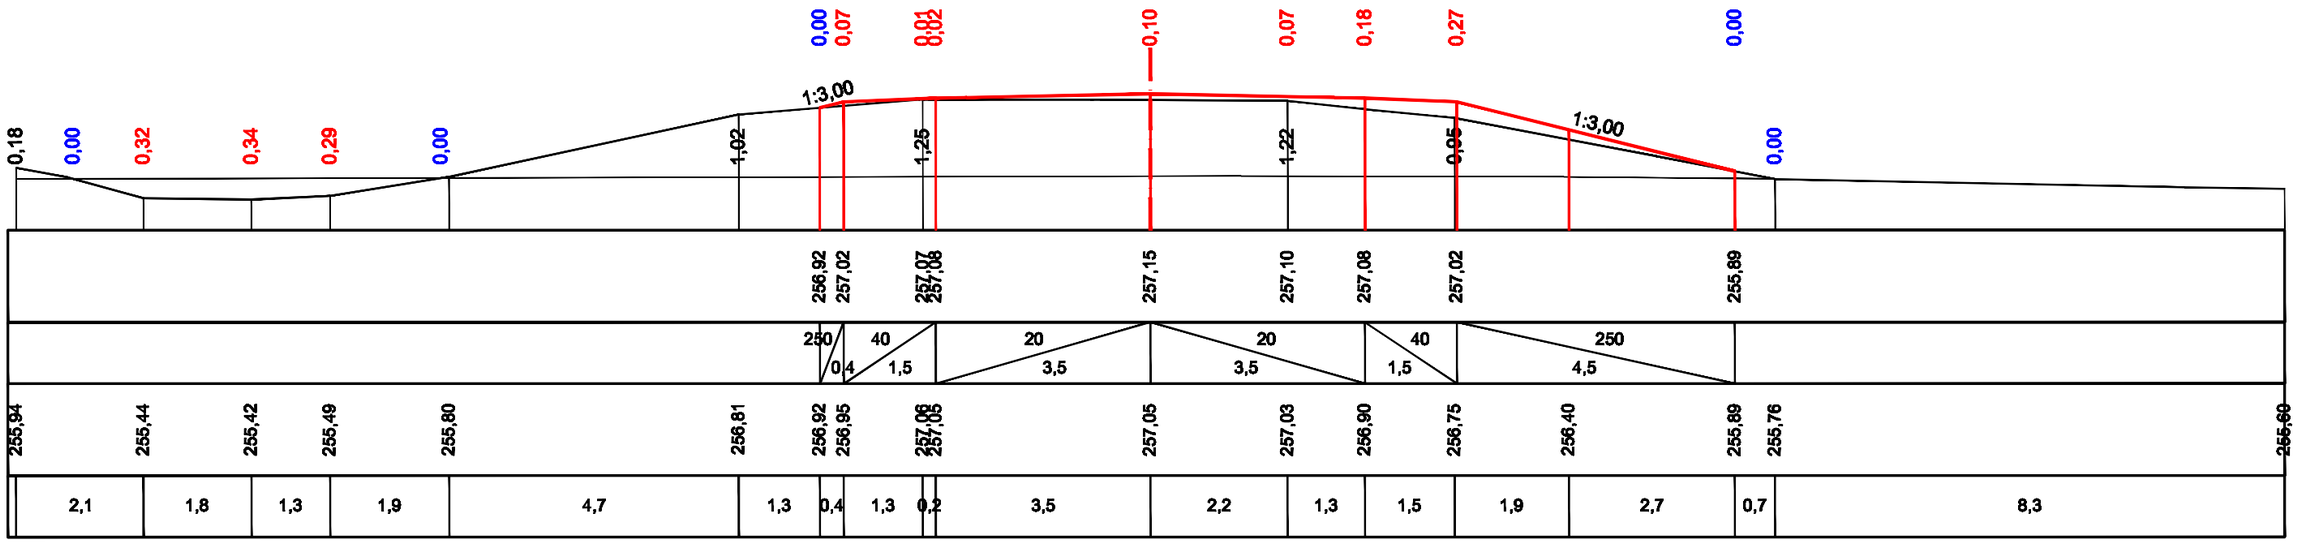

ПК 5+00,00

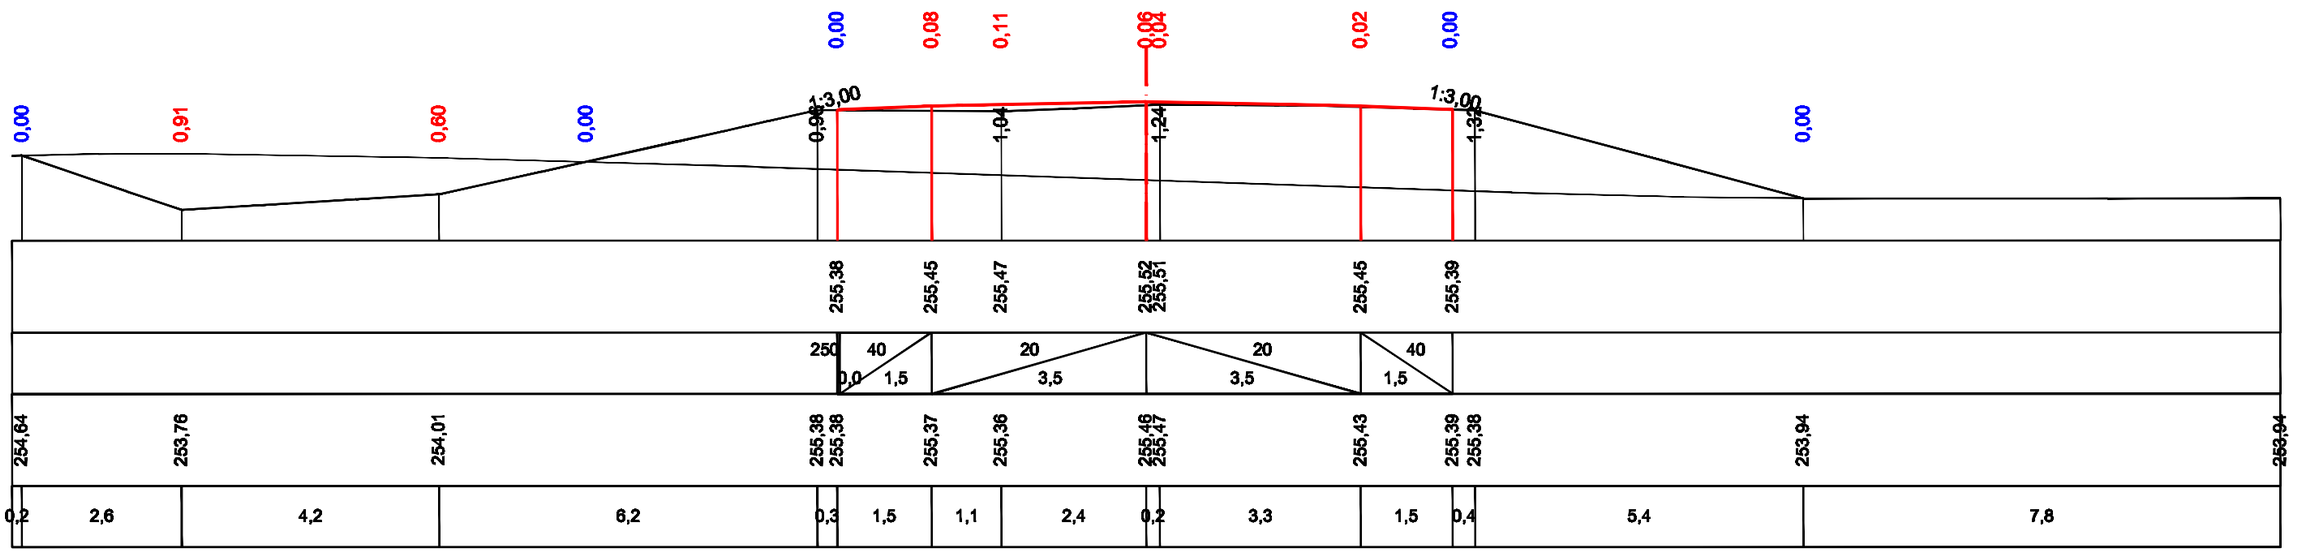

Взам. инв.N	
Подпись и дата	
Инв.N подл	

Стадия	Лист	Листов
РП	3	37
ТОО "ПРОЕКТДОРСТРОЙ"		

ПК 6+00,00

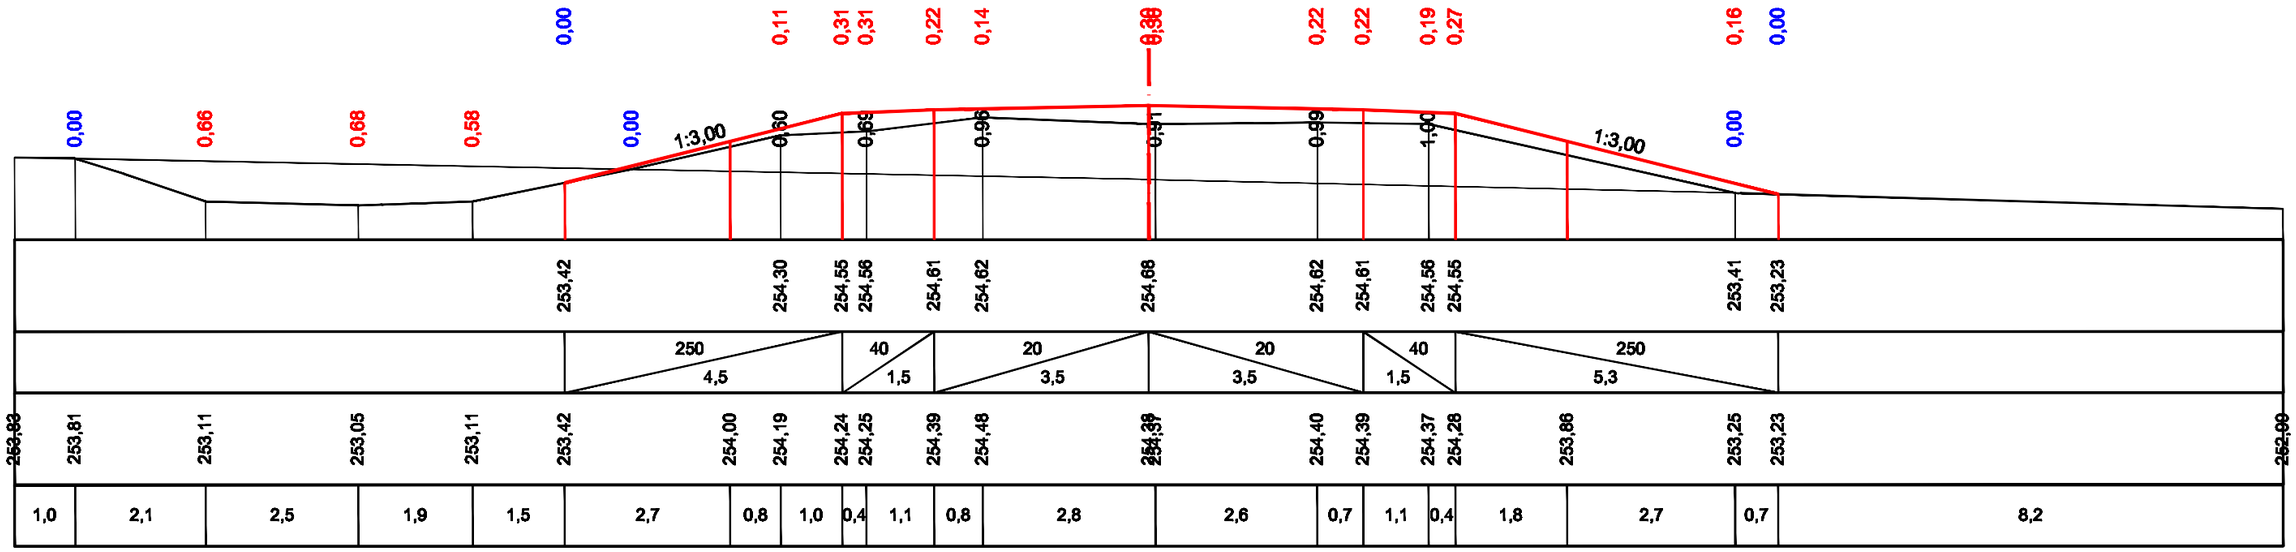

ПК 7+00,00

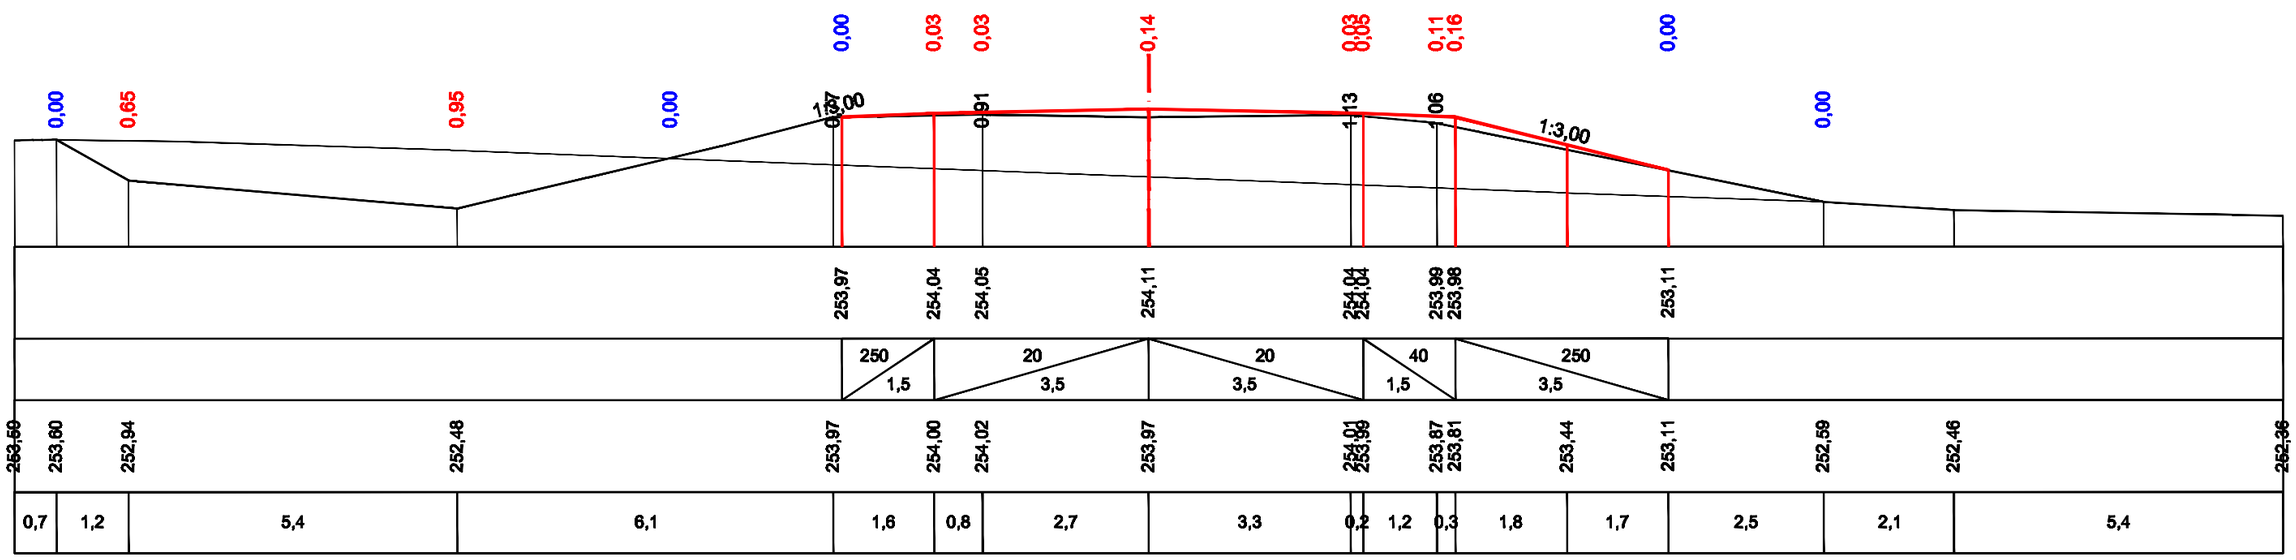

Стадия	Лист	Листов
РП	4	37
ТОО "ПРОЕКТДОРСТРОЙ"		

Взам. инв.N

Подпись и дата

Инв.N подл

ПК 8+00,00

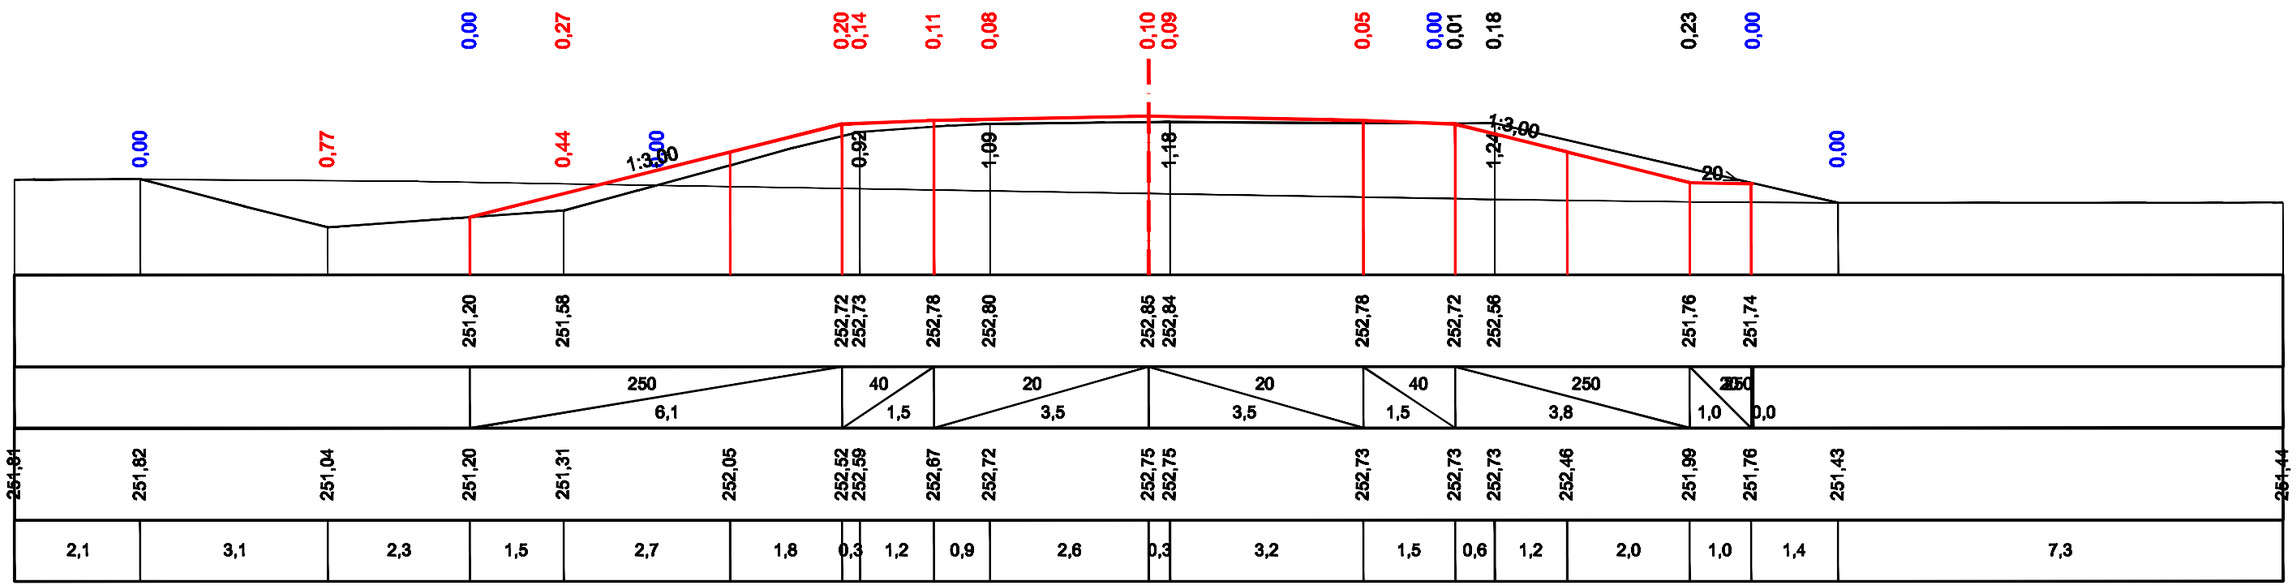

ПК 9+00,00

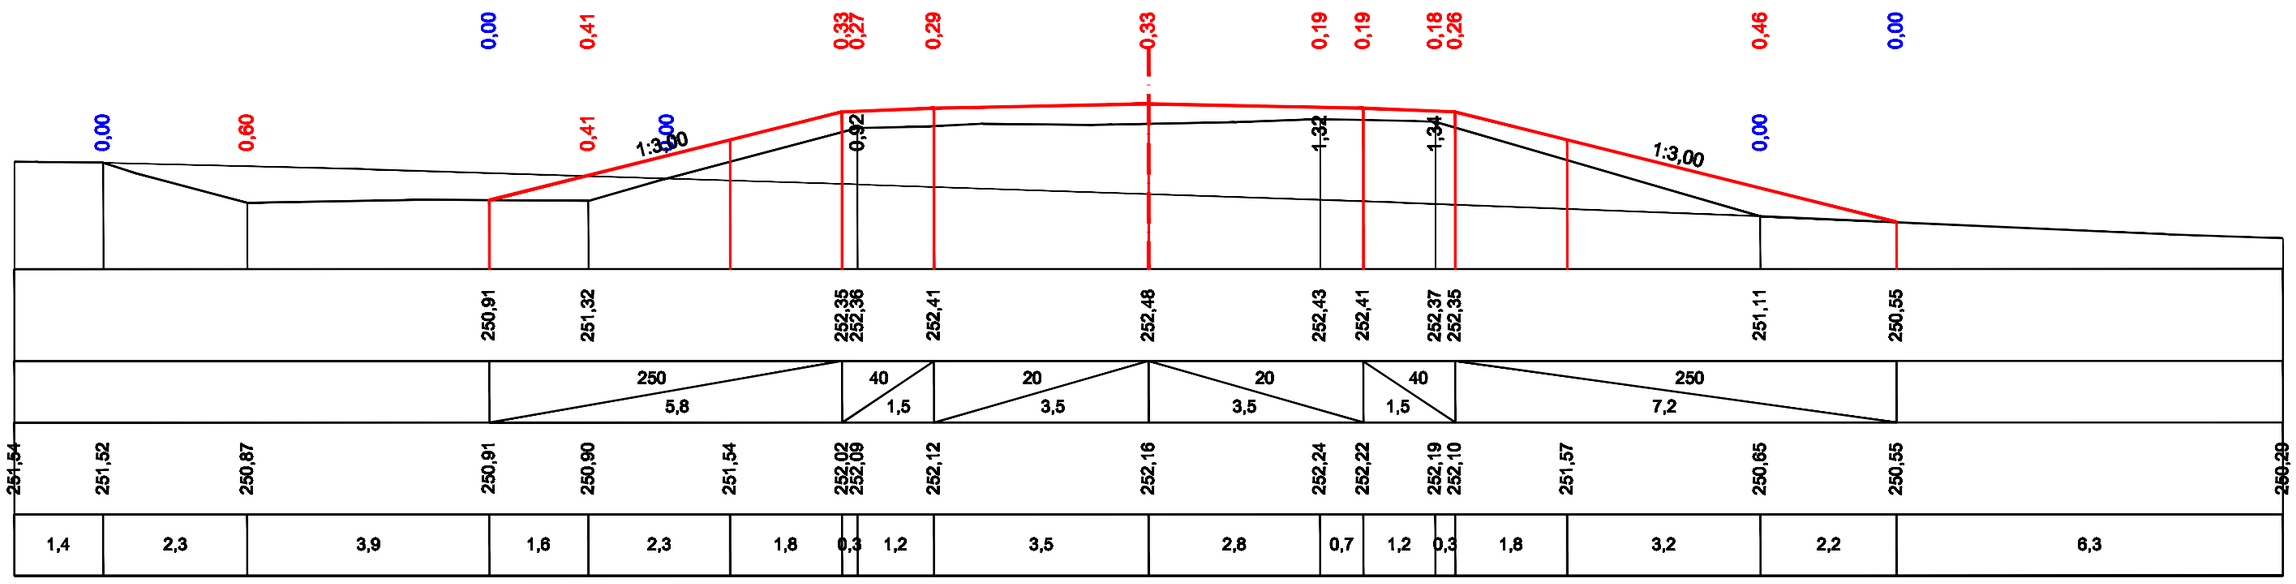

Стадия	Лист	Листов
РП	5	37
ТОО "ПРОЕКТДОРСТРОЙ"		

Взам. инв.N

Подпись и дата

Инв.N подл

ПК 10+00,00

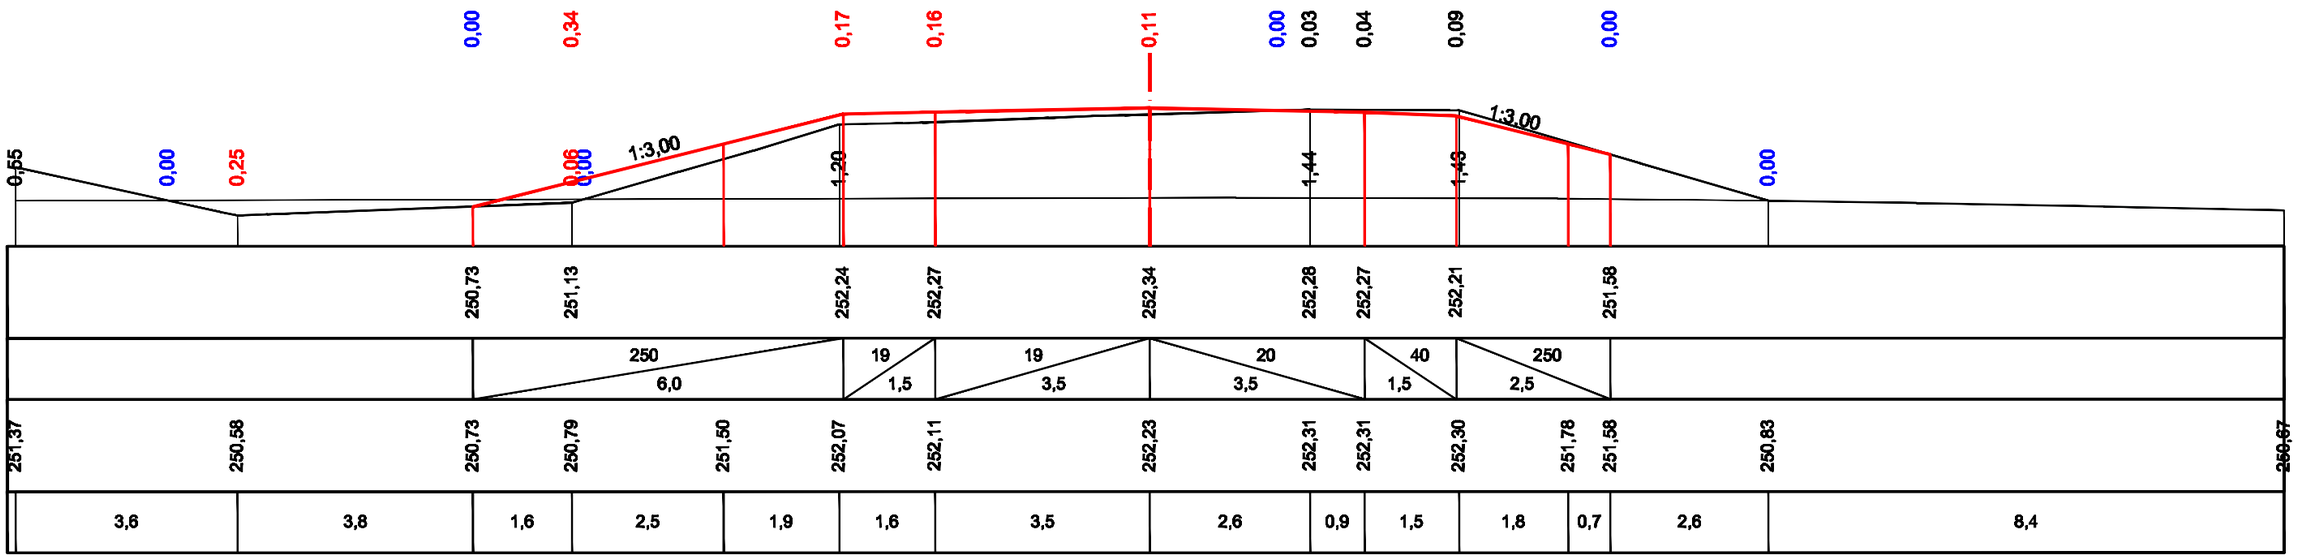

ПК 11+00,00

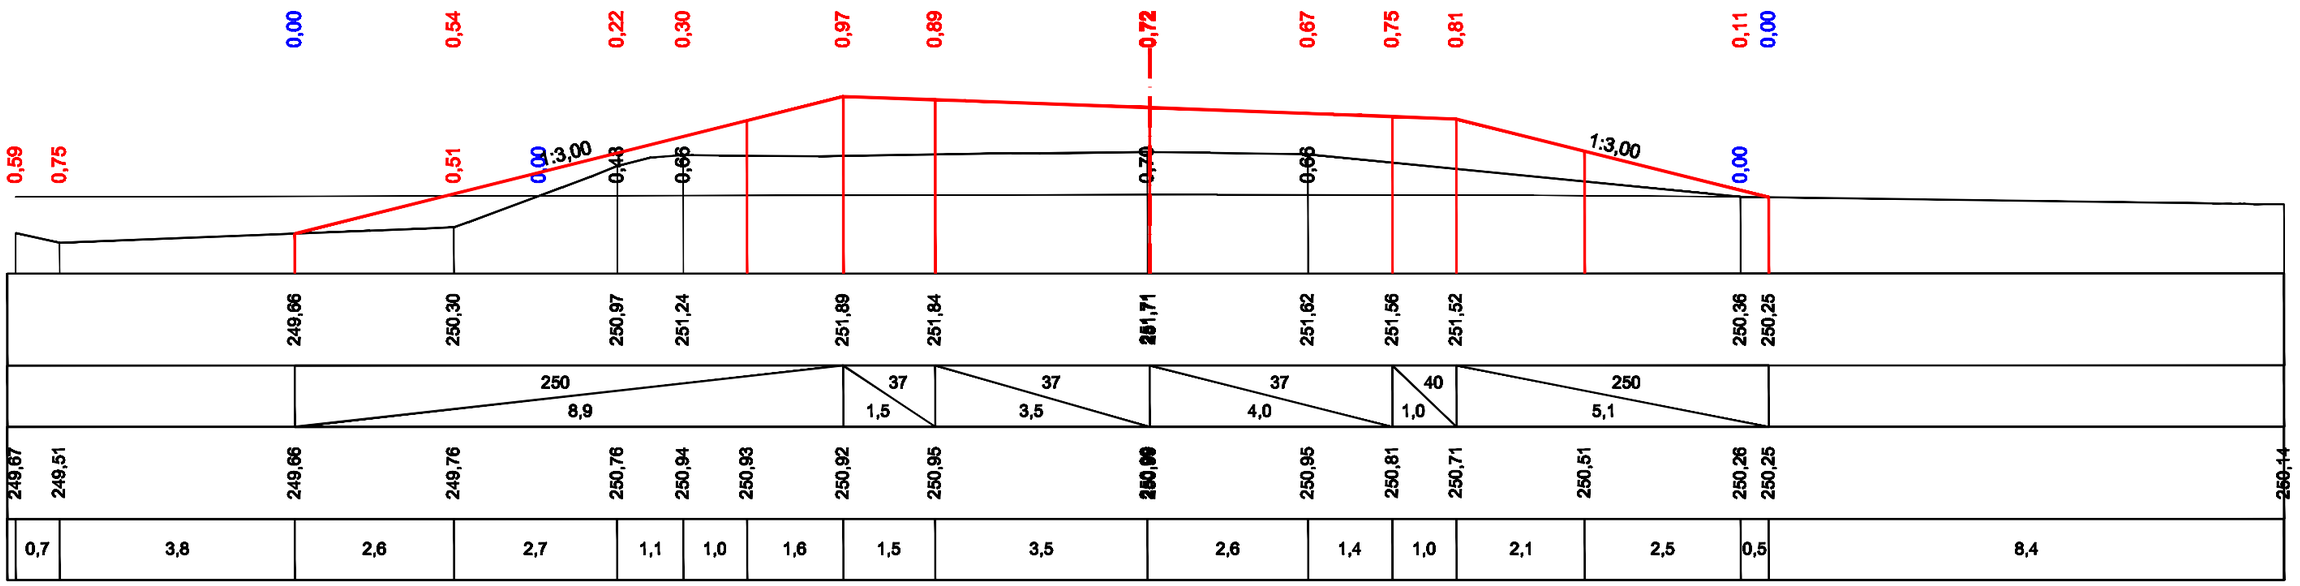

Взам. инв.N	
Подпись и дата	
Инв.N подл	

Стадия	Лист	Листов
РП	6	37
ТОО "ПРОЕКТДОРСТРОЙ"		

ПК 12+00,00

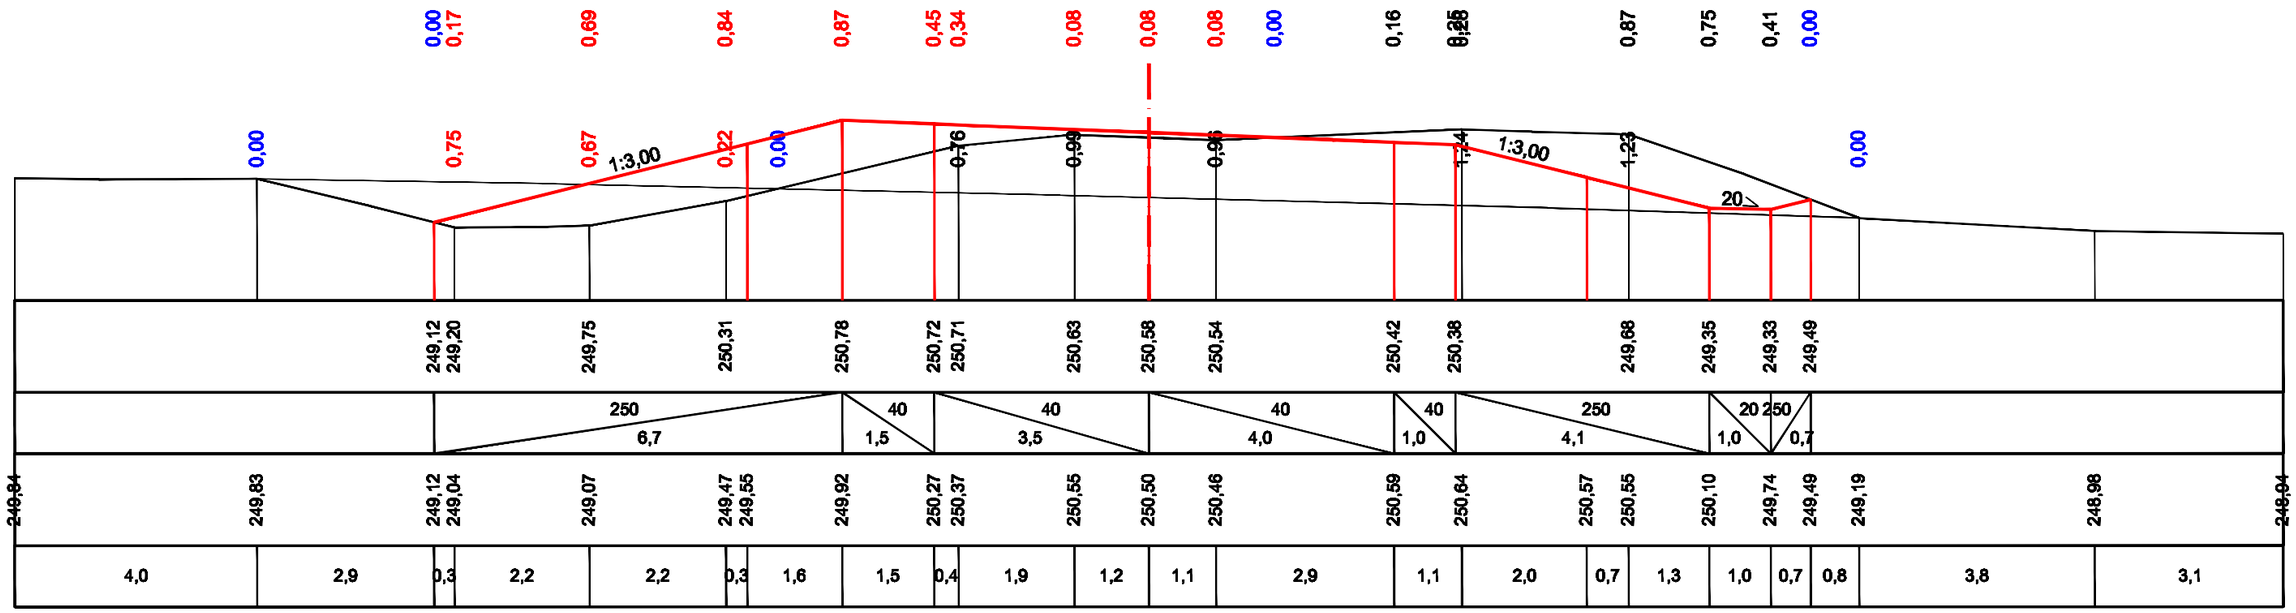

ПК 13+00,00

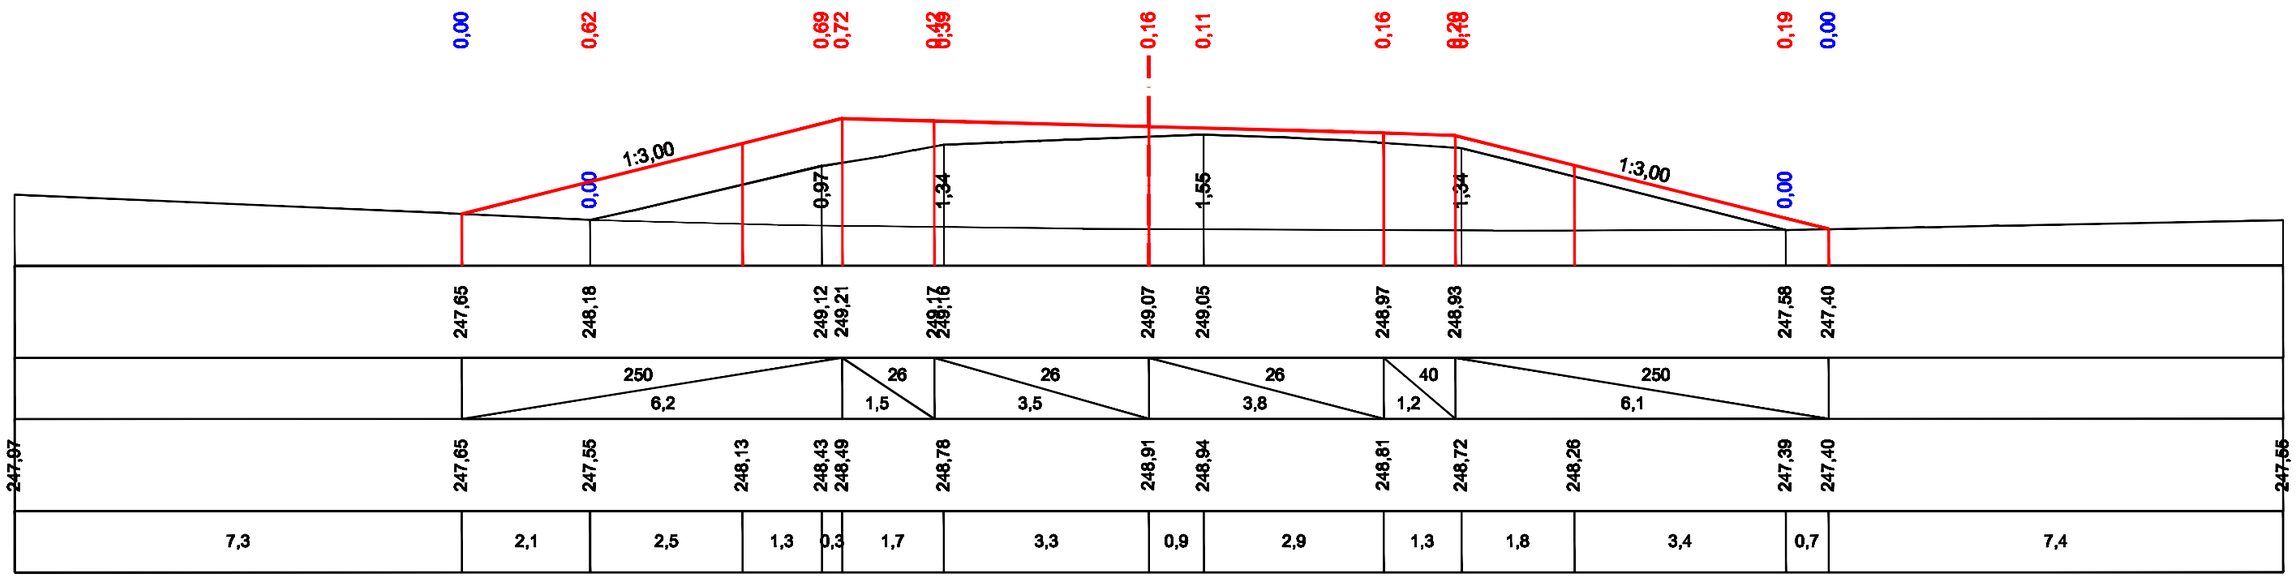

Взам. инв.N	
Подпись и дата	
Инв.N подл	

Стадия	Лист	Листов
РП	7	37
ТОО "ПРОЕКТДОРСТРОЙ"		

ПК 14+00,00

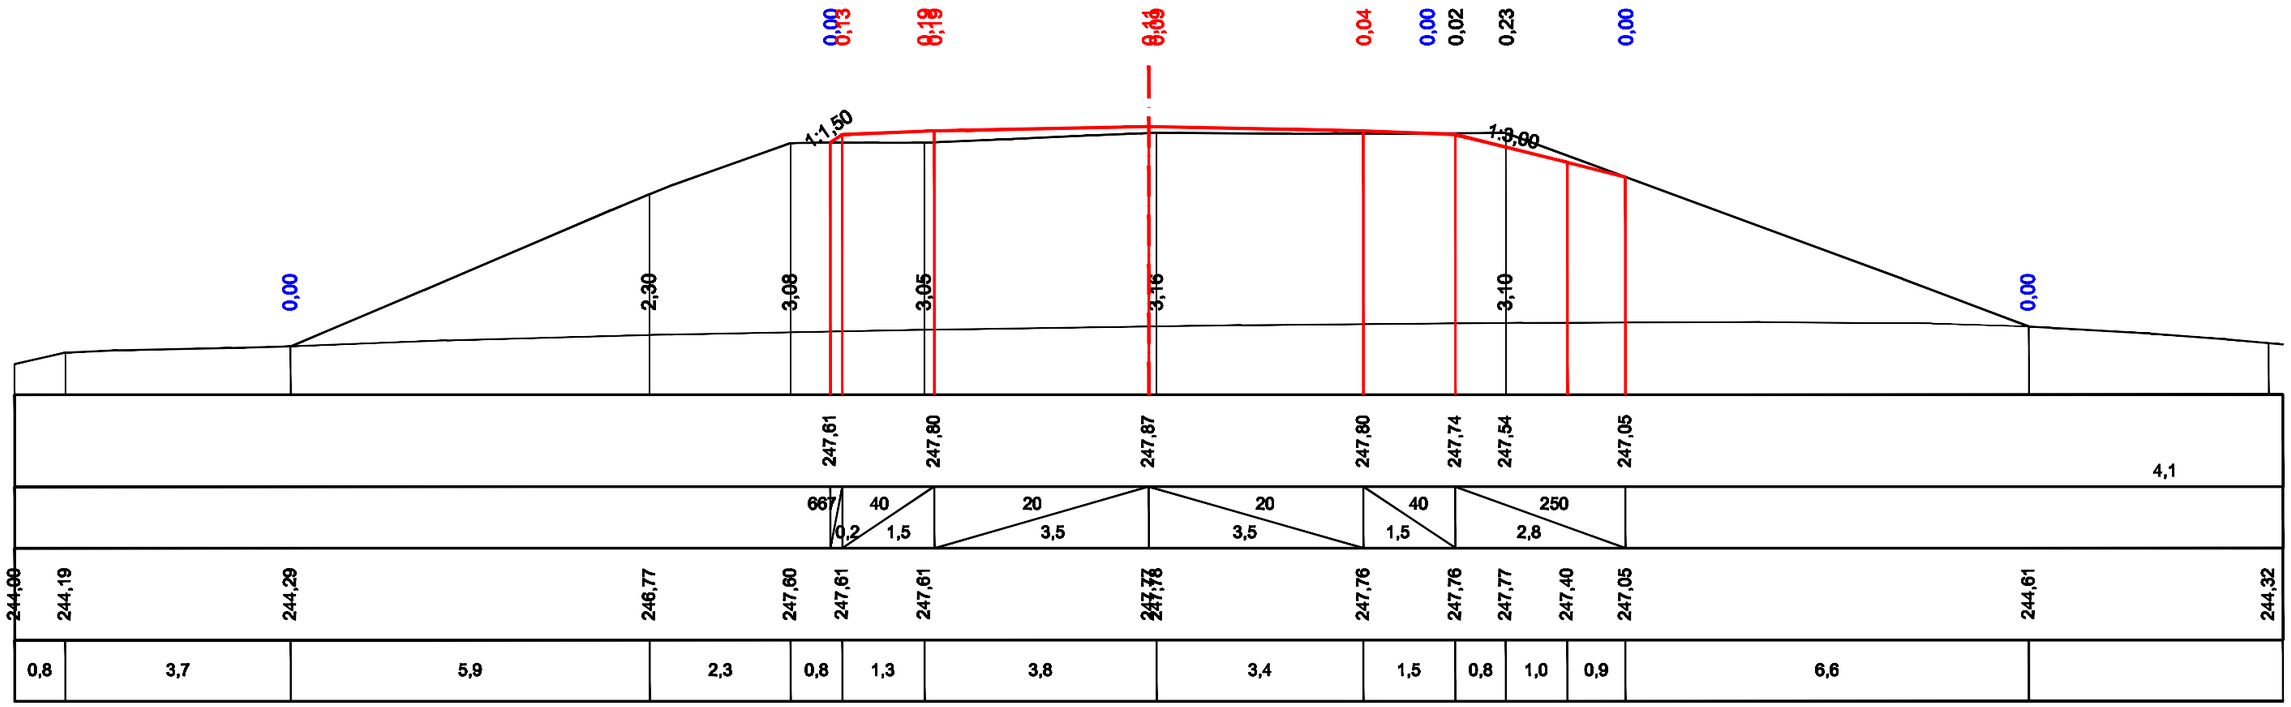

ПК 15+00,00

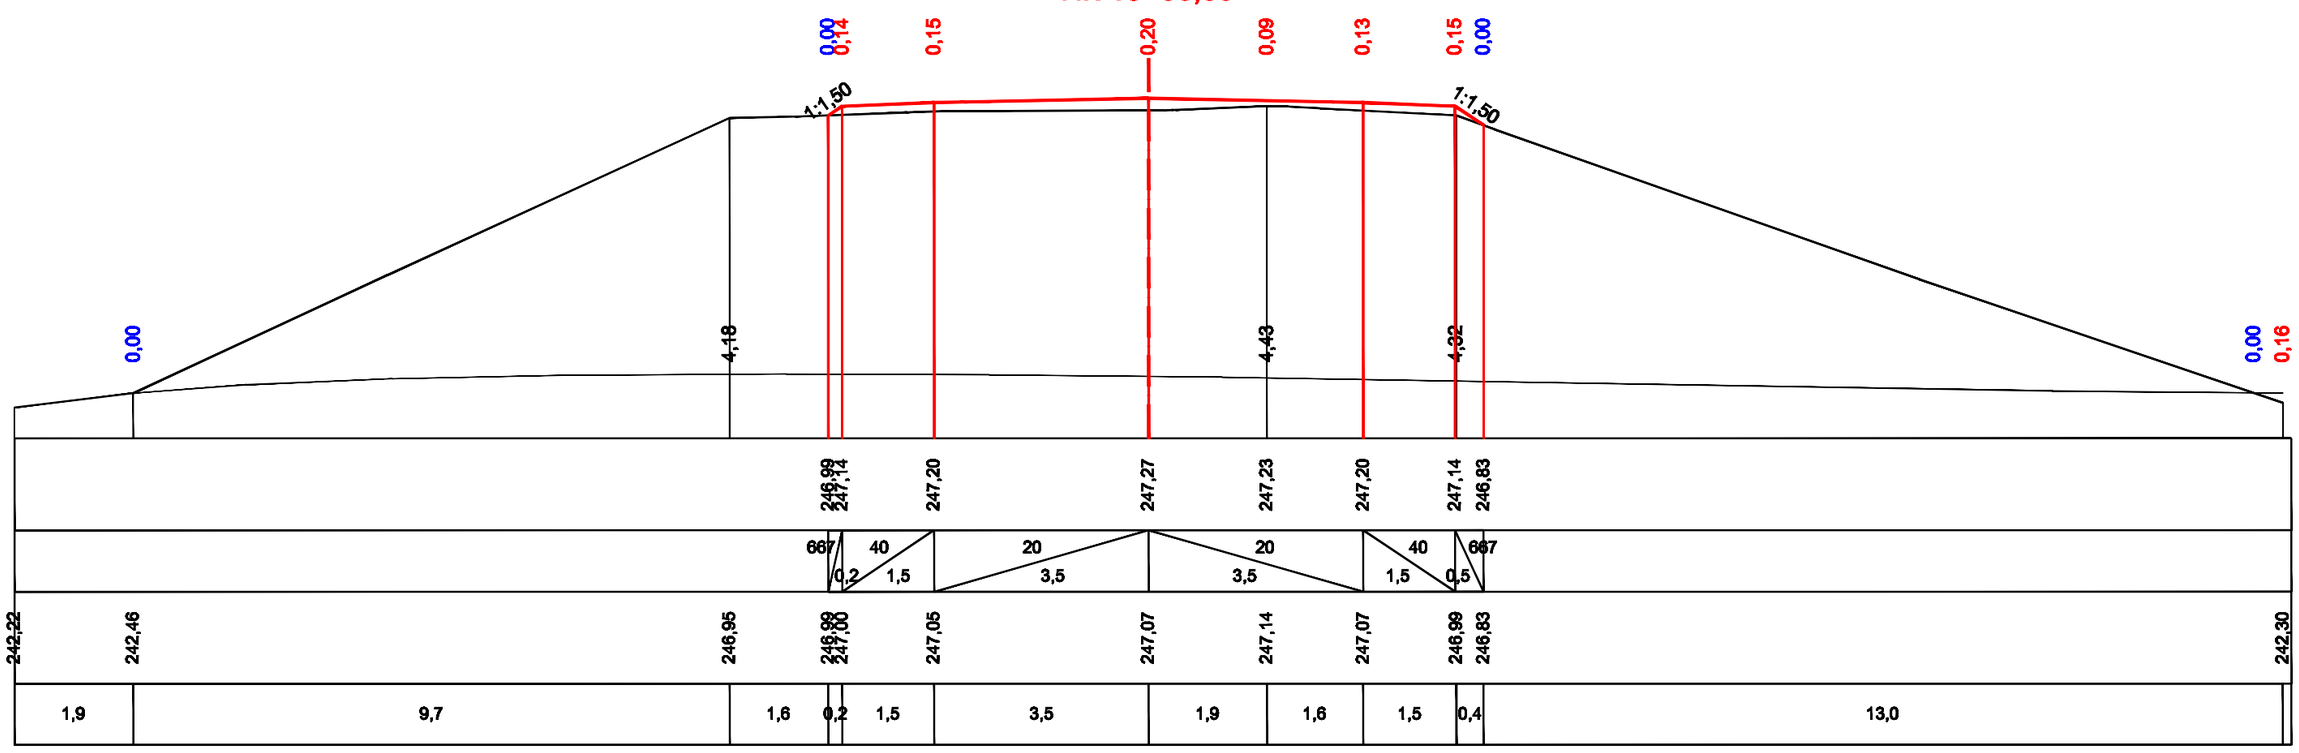

Взам. инв.N	
Подпись и дата	
Инв.N подл	

Стадия	Лист	Листов
РП	8	37
ТОО "ПРОЕКТДОРСТРОЙ"		

ПК 16+00,00

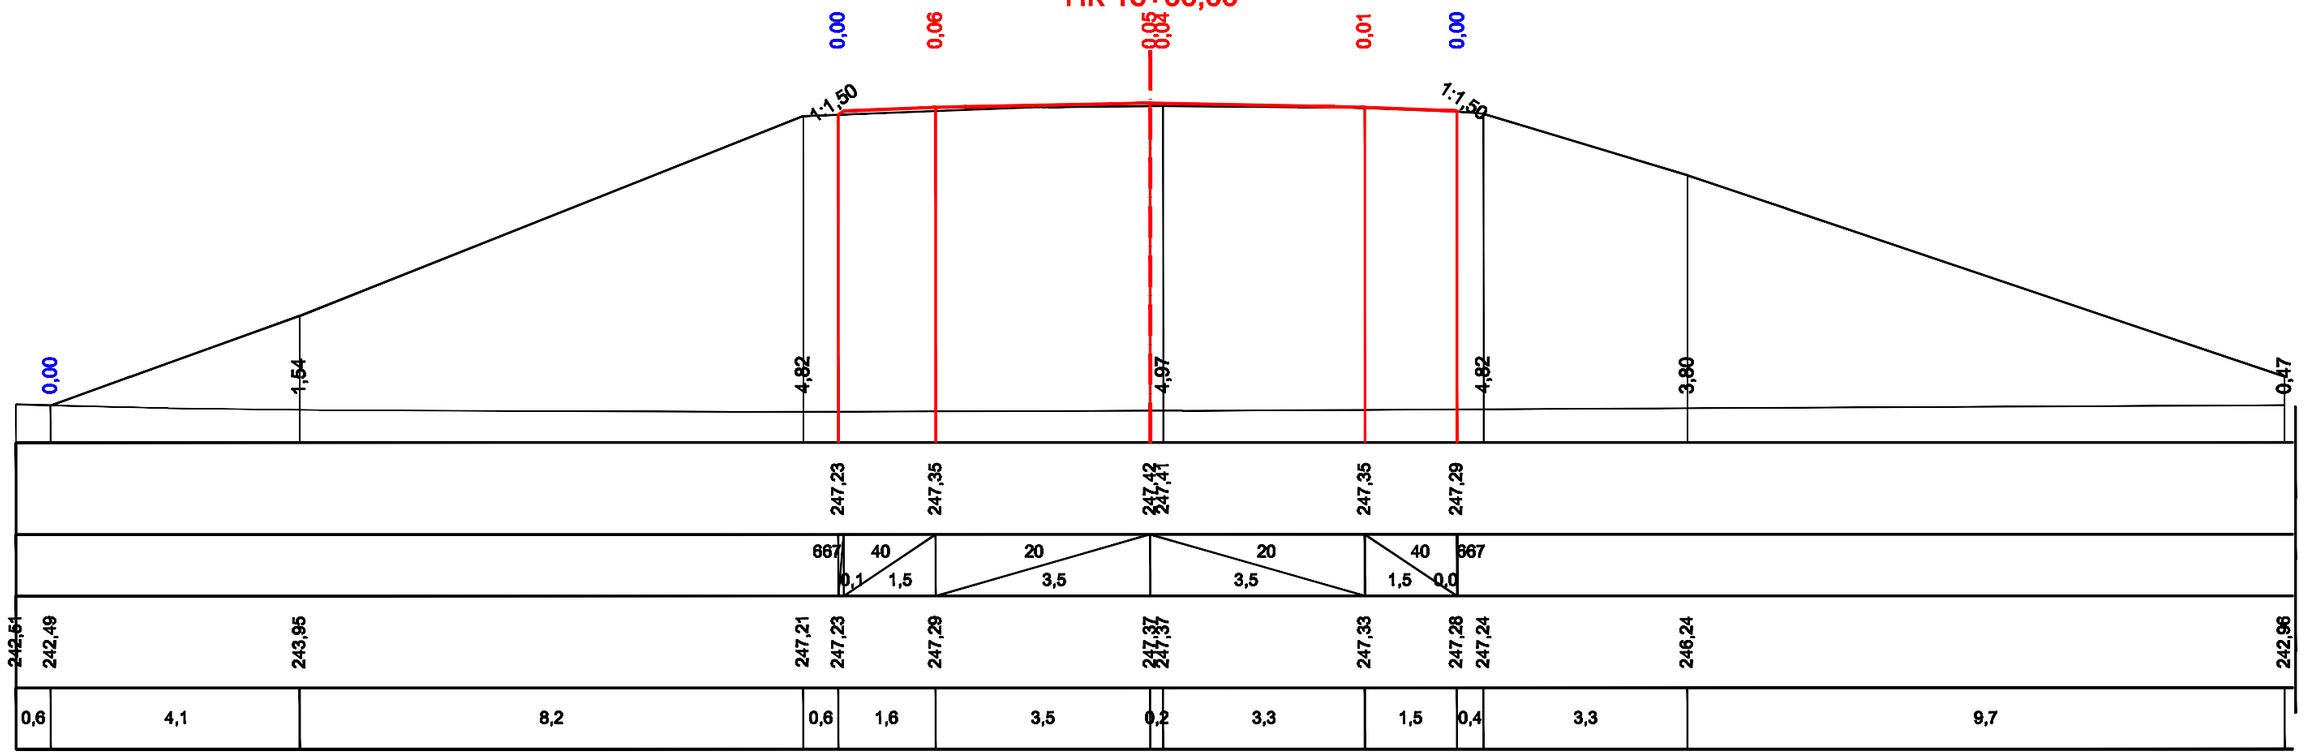

ПК 17+00,00

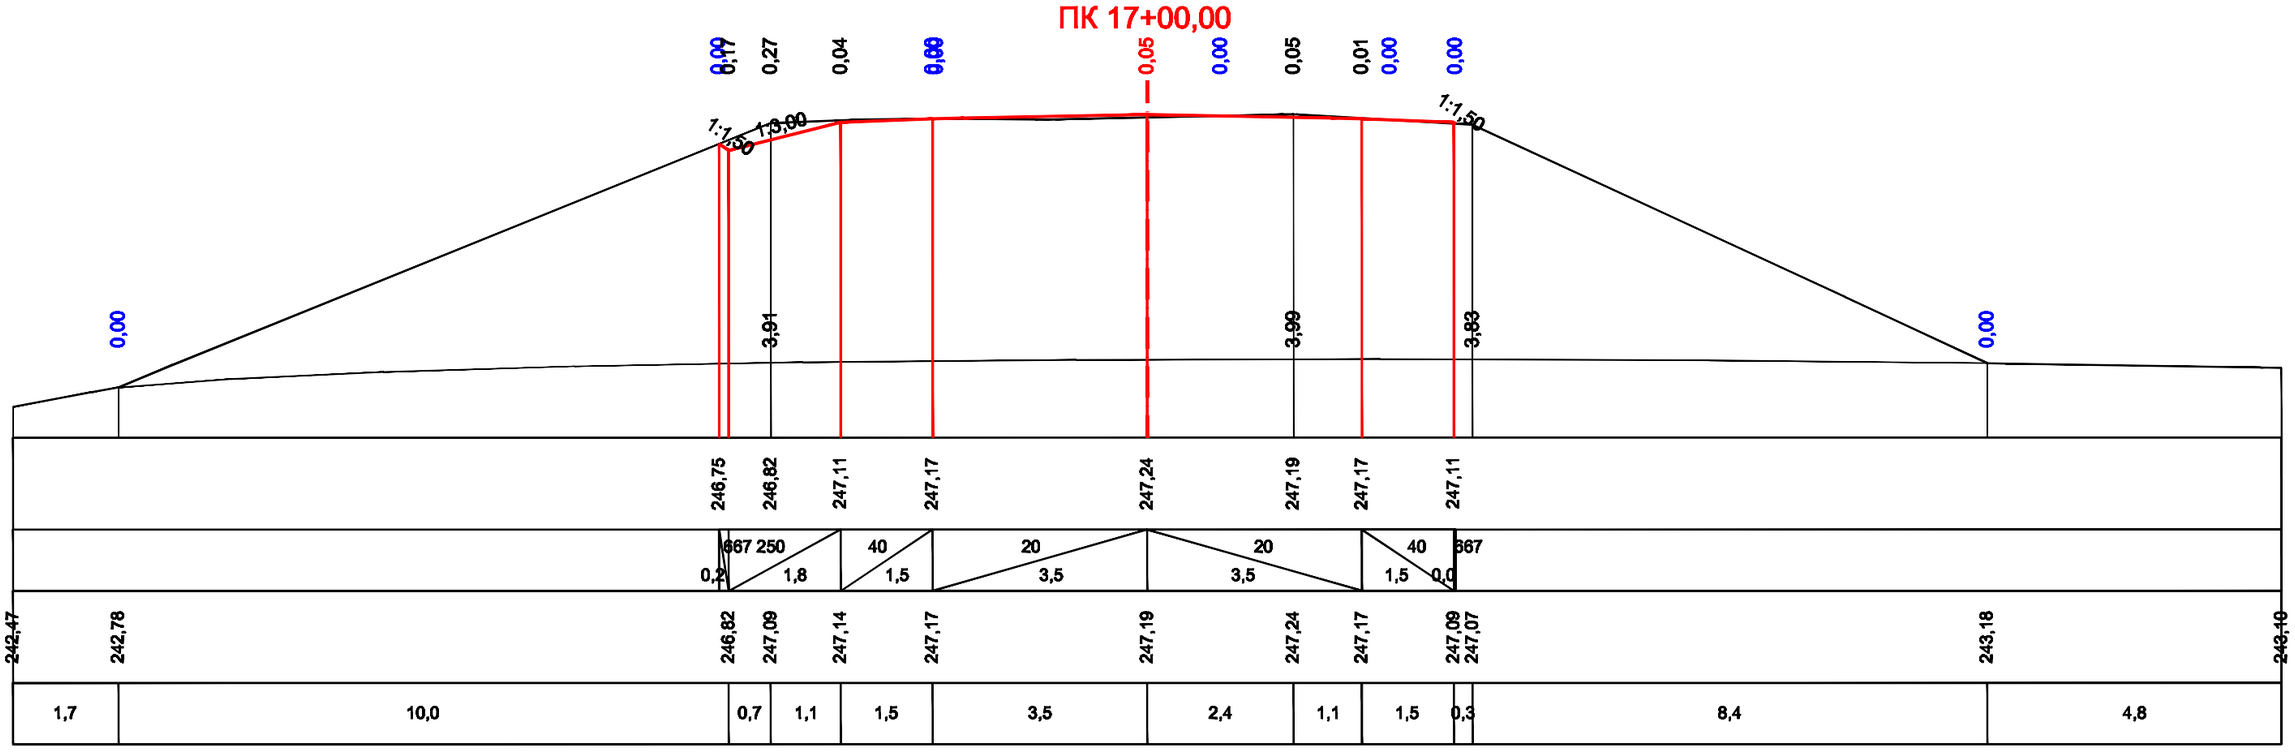

Взам. инв.N	
Подпись и дата	
Инв.N подл	

Стадия	Лист	Листов
РП	9	37

ТОО
"ПРОЕКТДОРСТРОЙ"

ПК 18+00,00

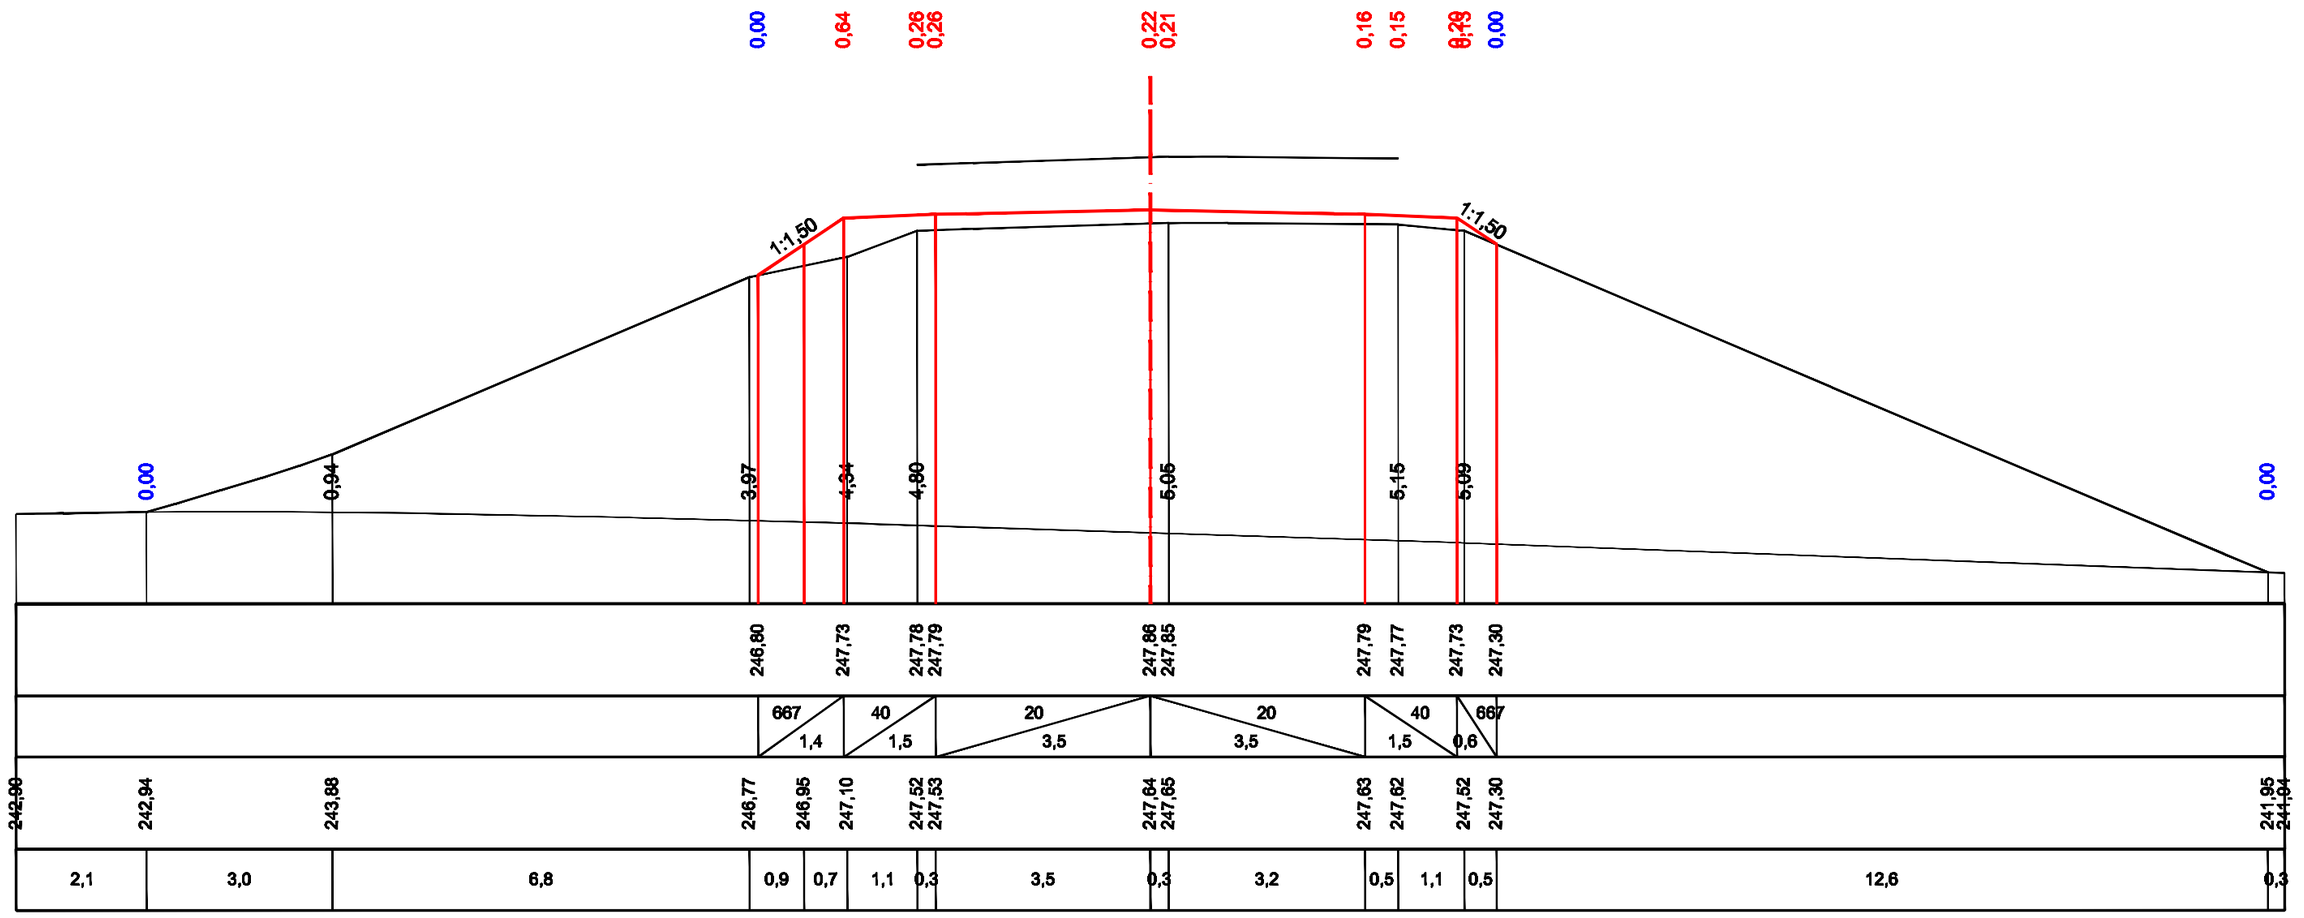

Взам. инв.N	
Подпись и дата	
Инв.N подл	

Стадия	Лист	Листов
РП	10	37
ТОО "ПРОЕКТДОРСТРОЙ"		