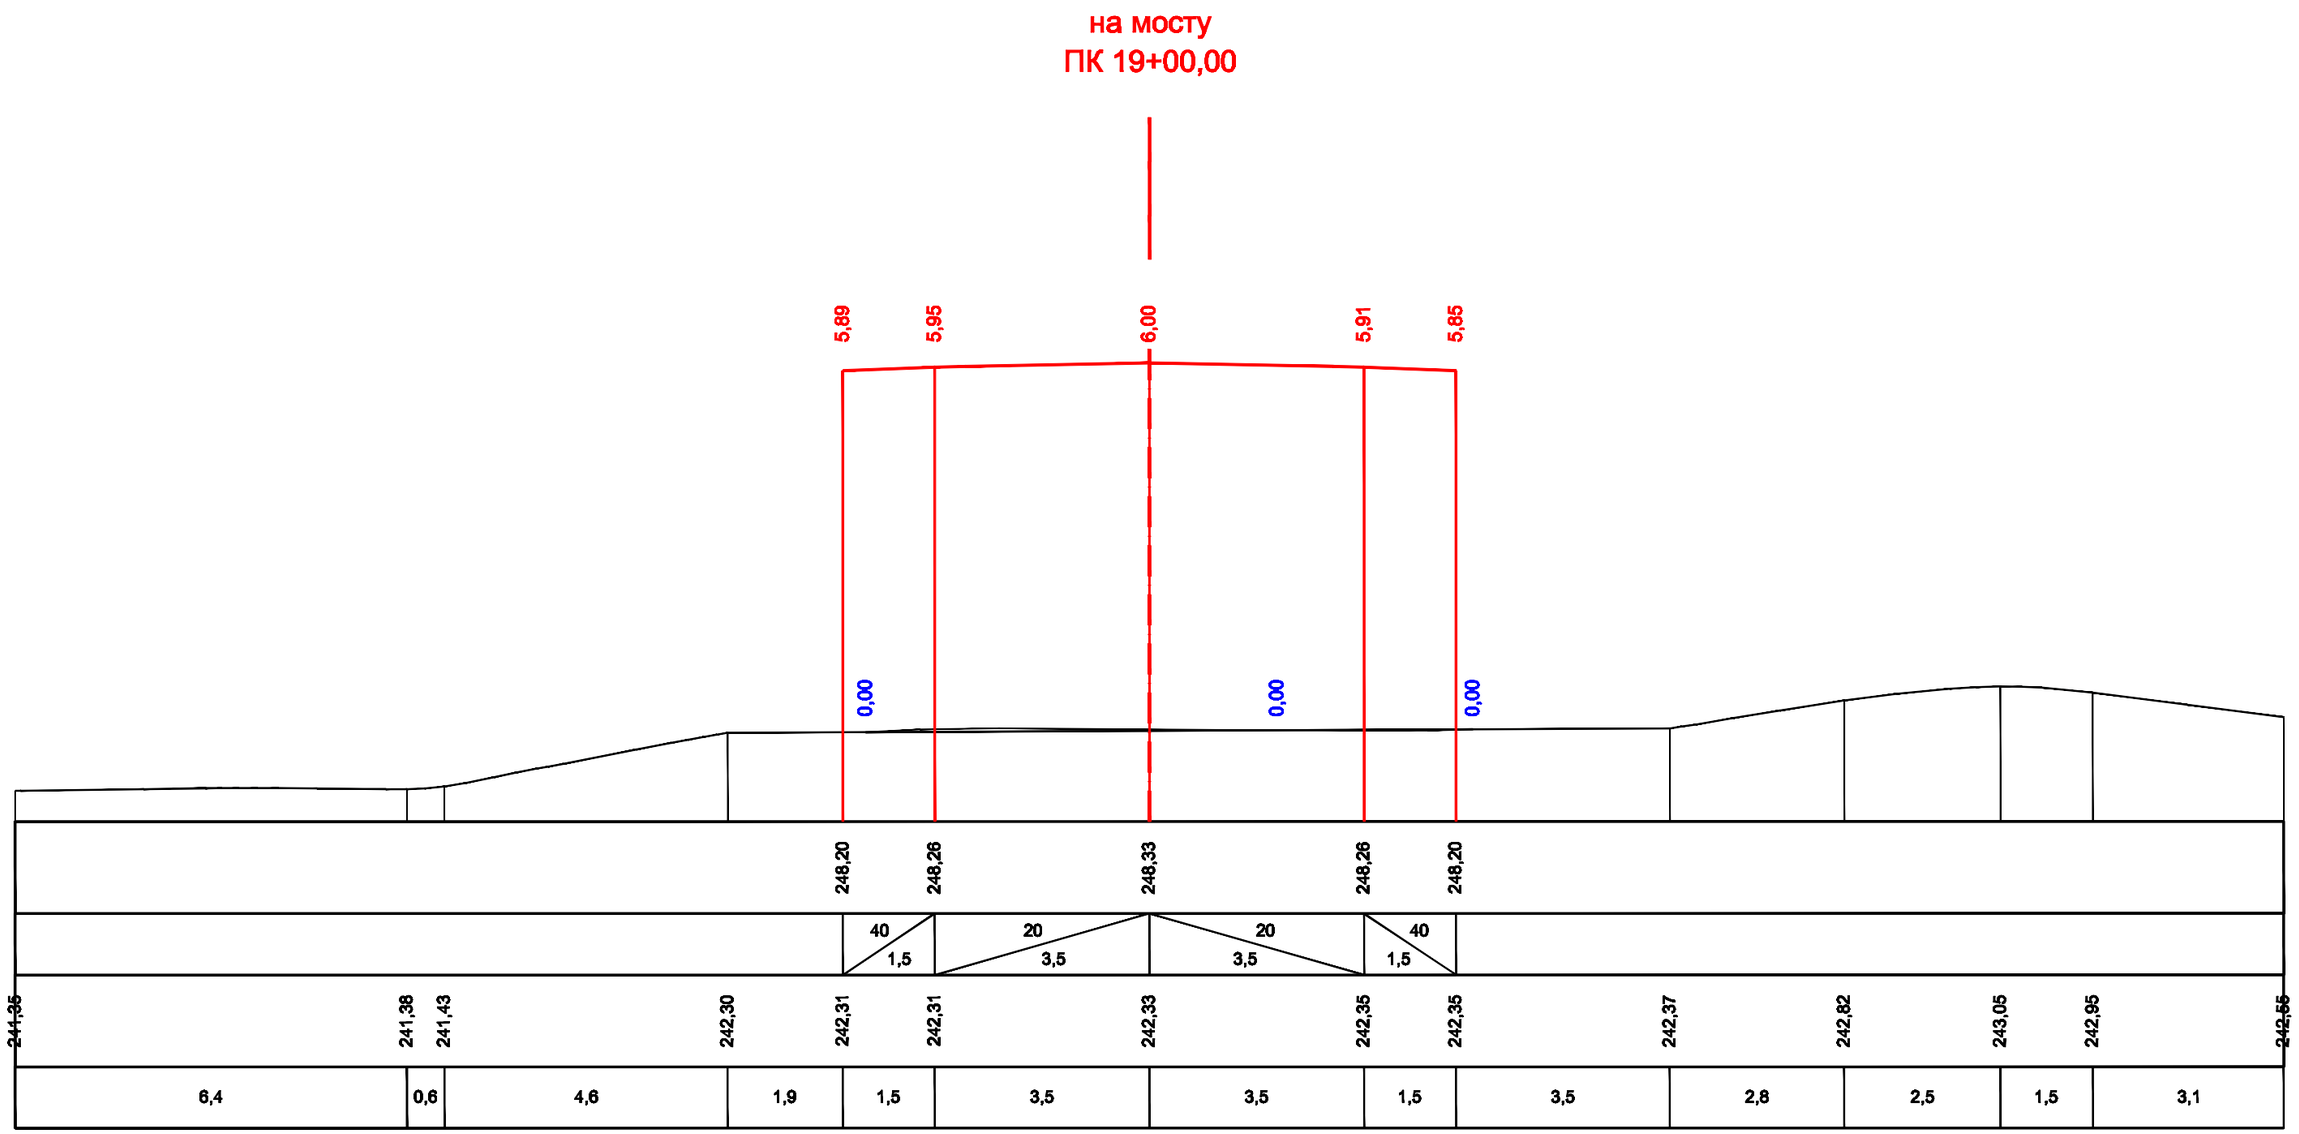


| Стадия | Лист | Листов |
|---|---|---|
| РП | 11 | 37 |
| ТОО "ПРОЕКТДОРСТРОЙ" | | |

Взам. инв.N

Подпись и дата

Инв.N подл

## ПК 20+00,00

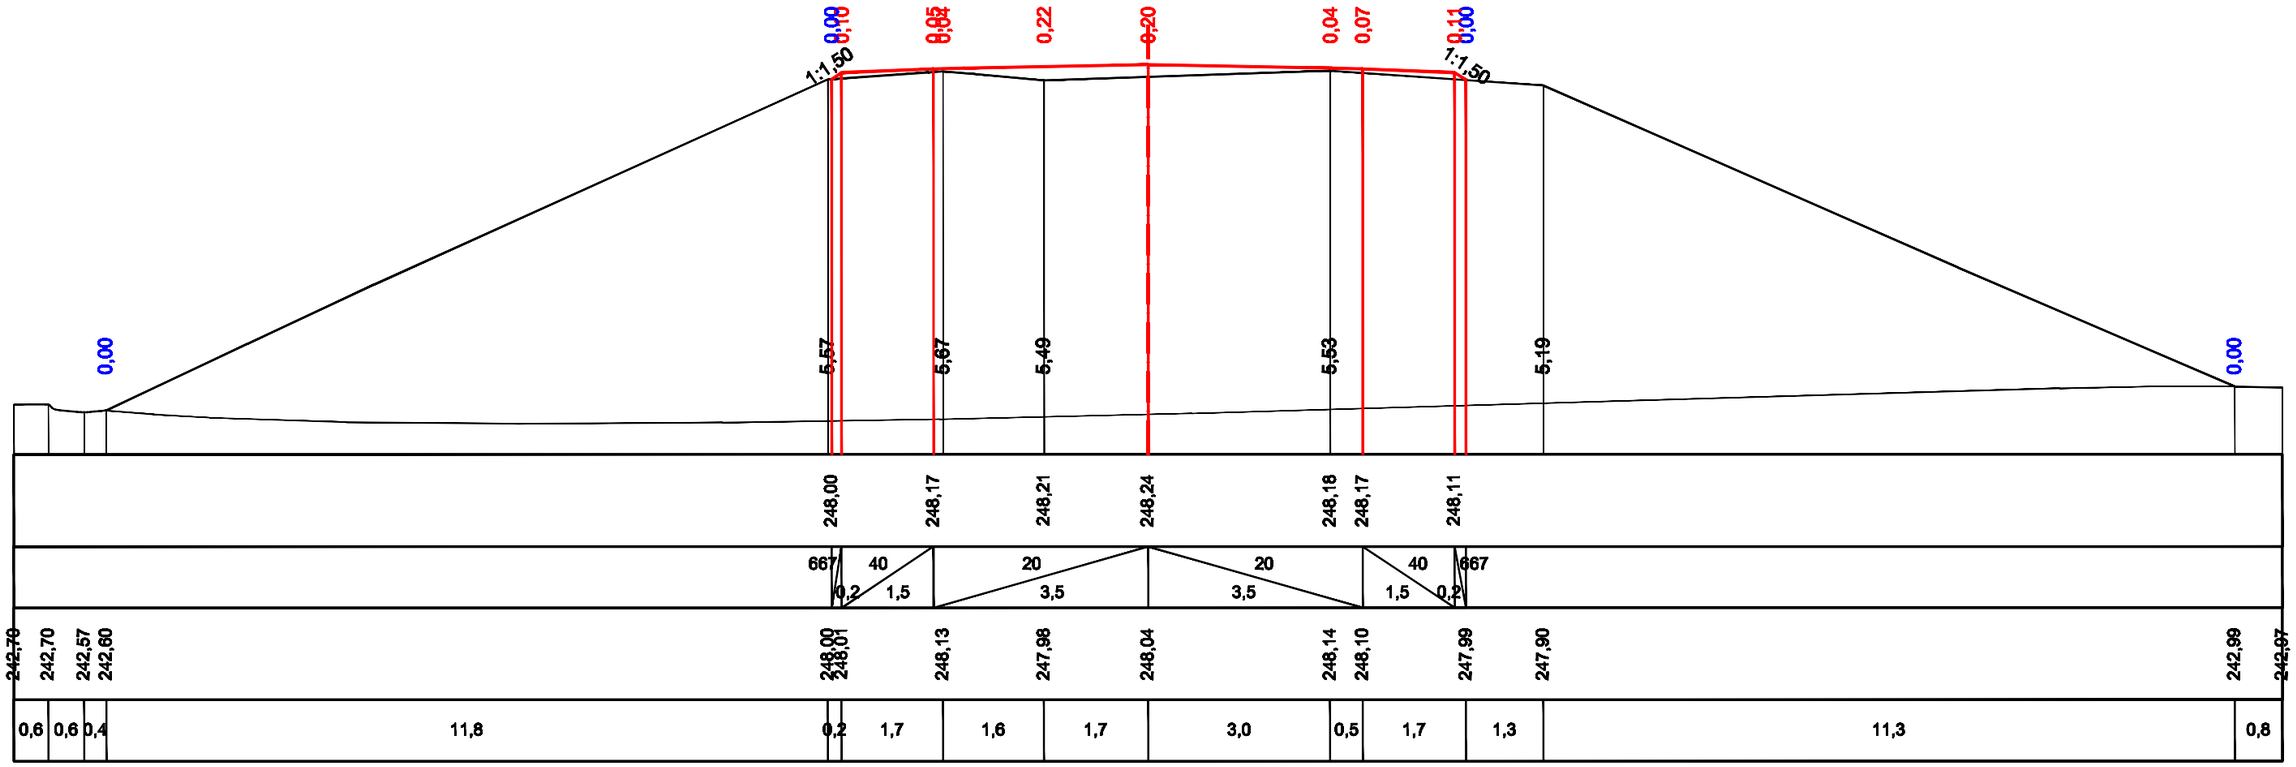


## ПК 21+00,00

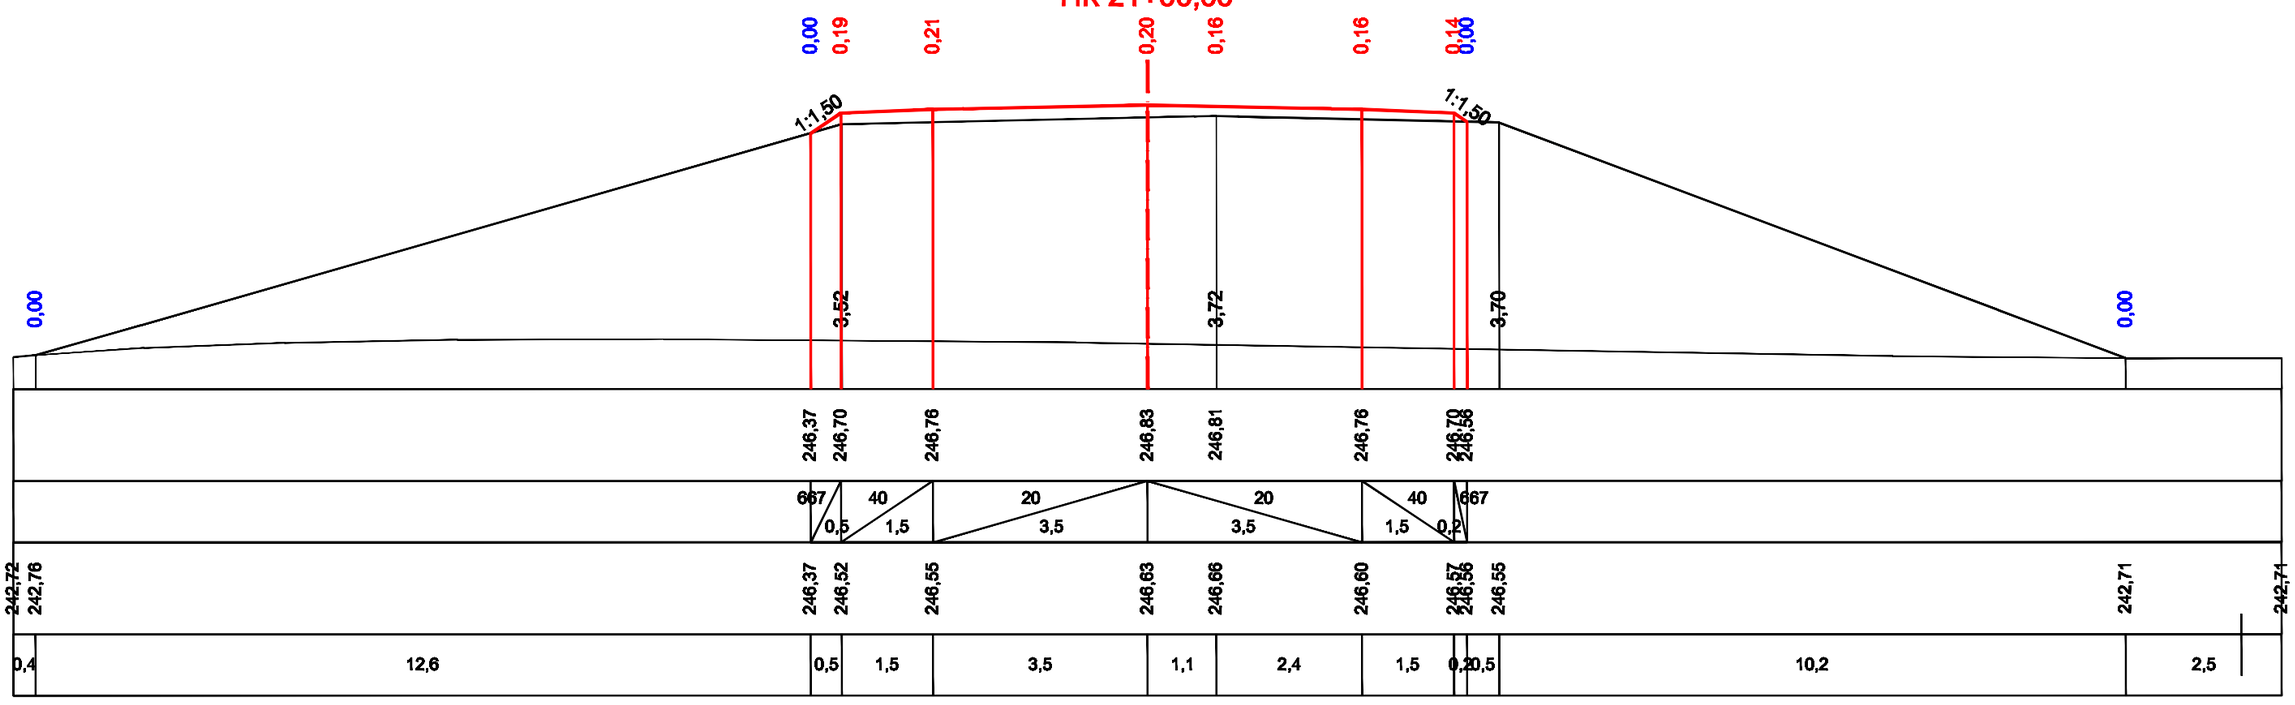


| Стадия | Лист | Листов |
|---|---|---|
| РП | 12 | 37 |

ТОО
"ПРОЕКТДОРСТРОЙ"

Взам. инв.N

Подпись и дата

Инв.N подл

## ПК 22+00,00

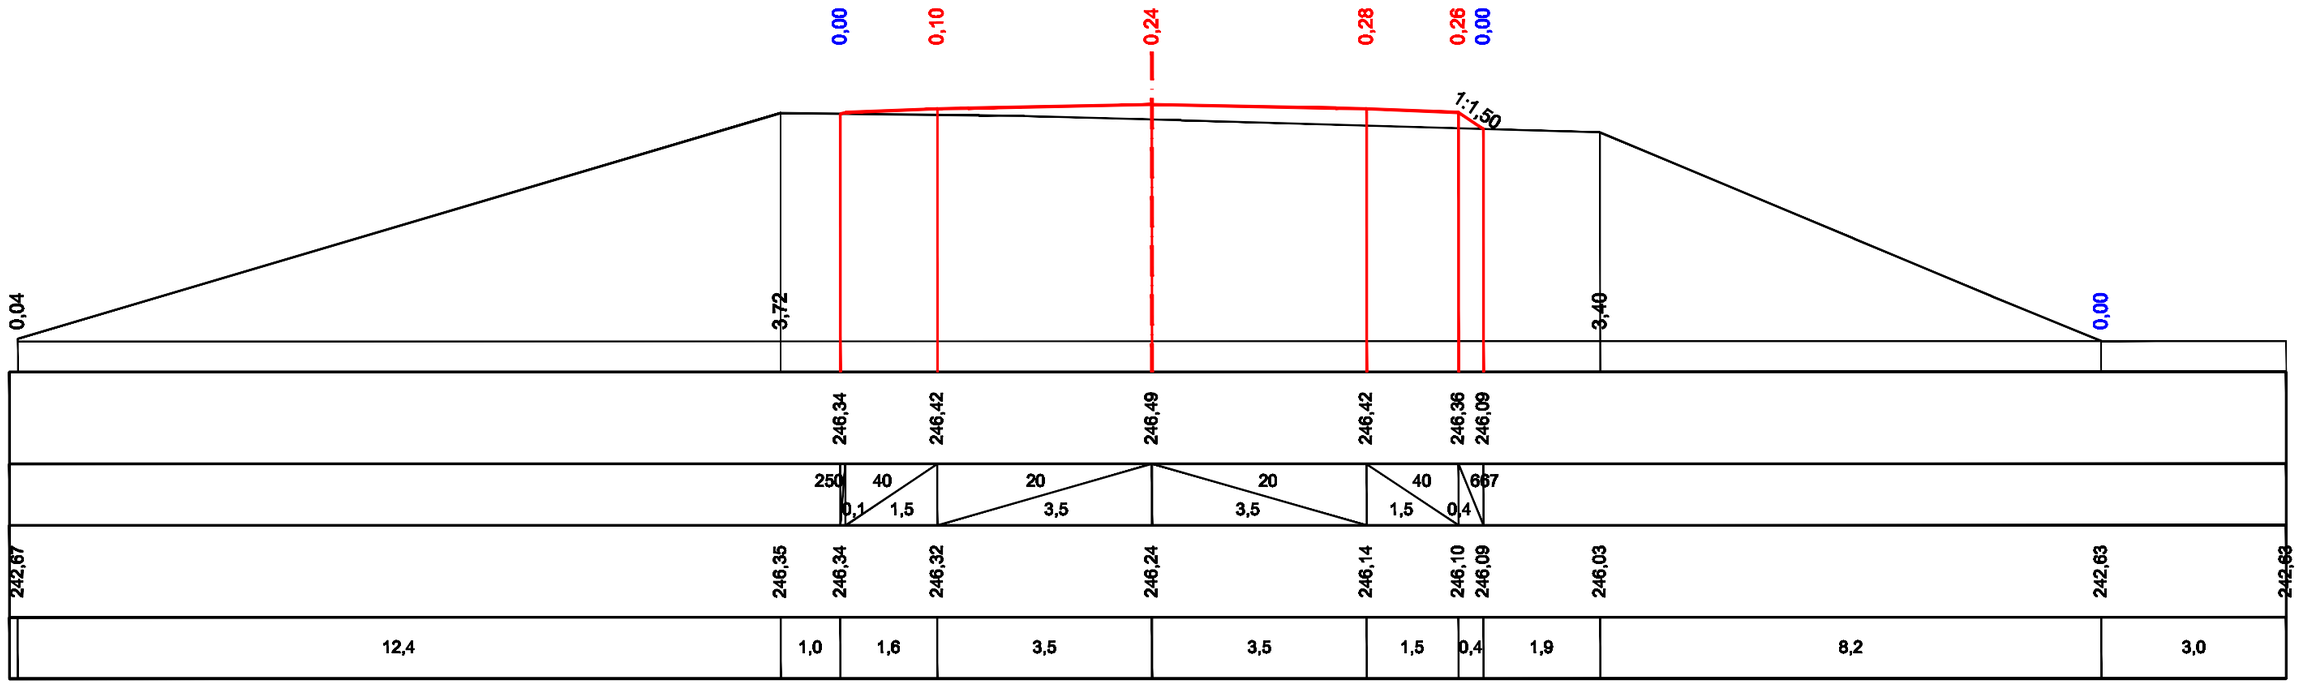


## ПК 23+00,00

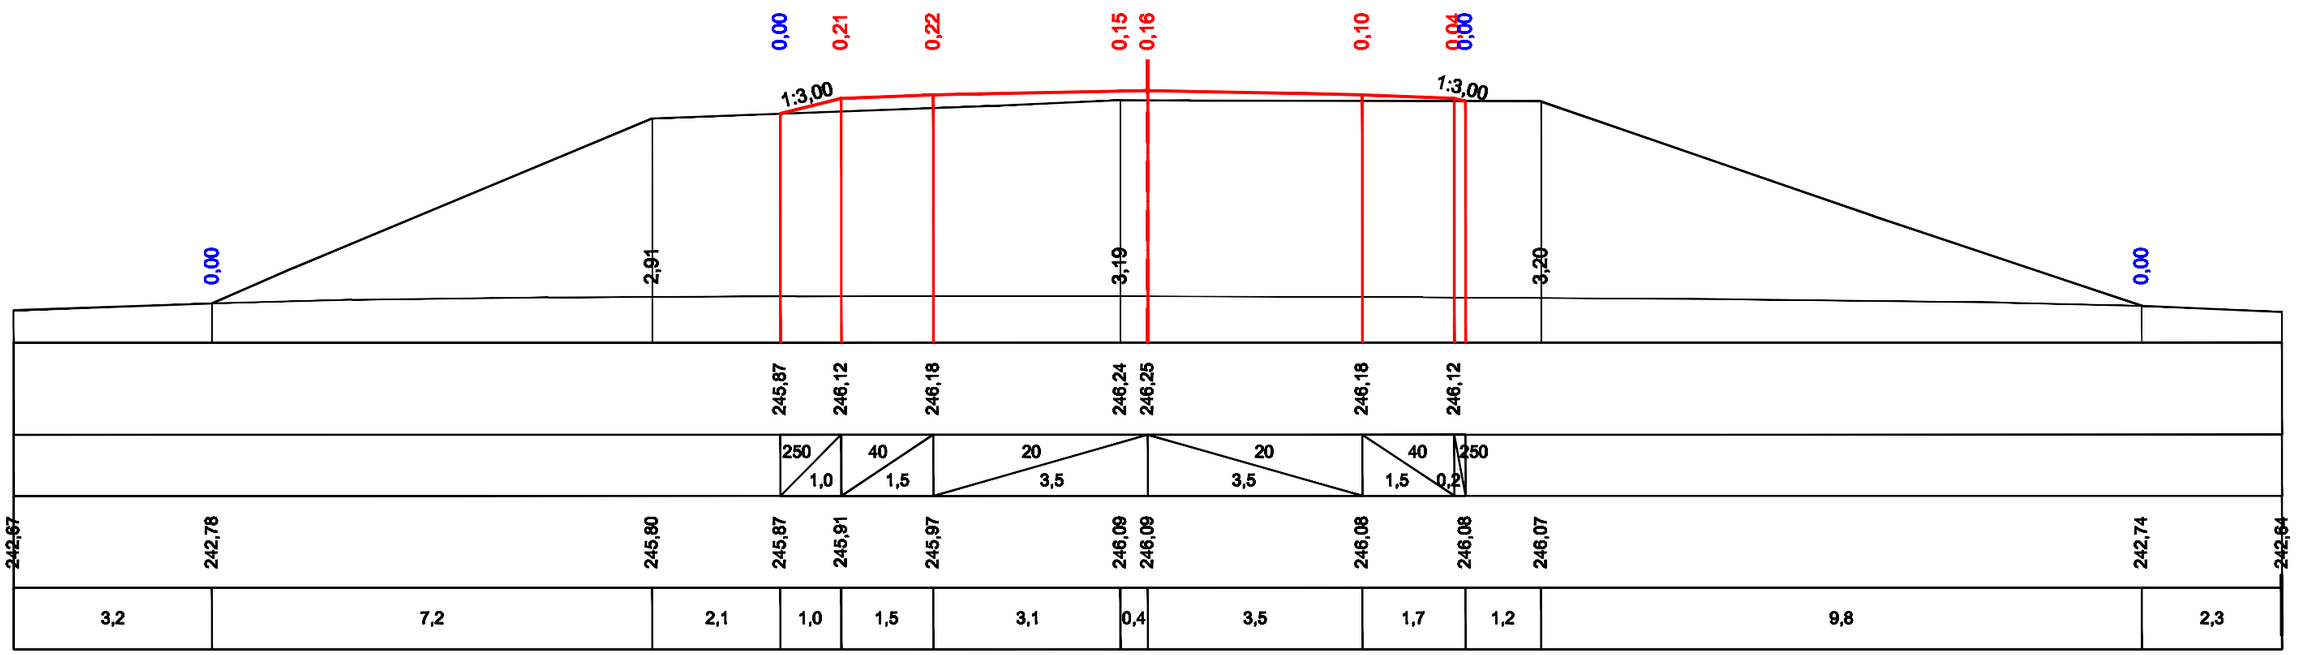


| Взам. инв.N | |
|---|---|
| Подпись и дата | |
| Инв.N подл | |

| Стадия | Лист | Листов |
|---|---|---|
| РП | 13 | 37 |
| ТОО "ПРОЕКТДОРСТРОЙ" | | |

## ПК 24+00,00

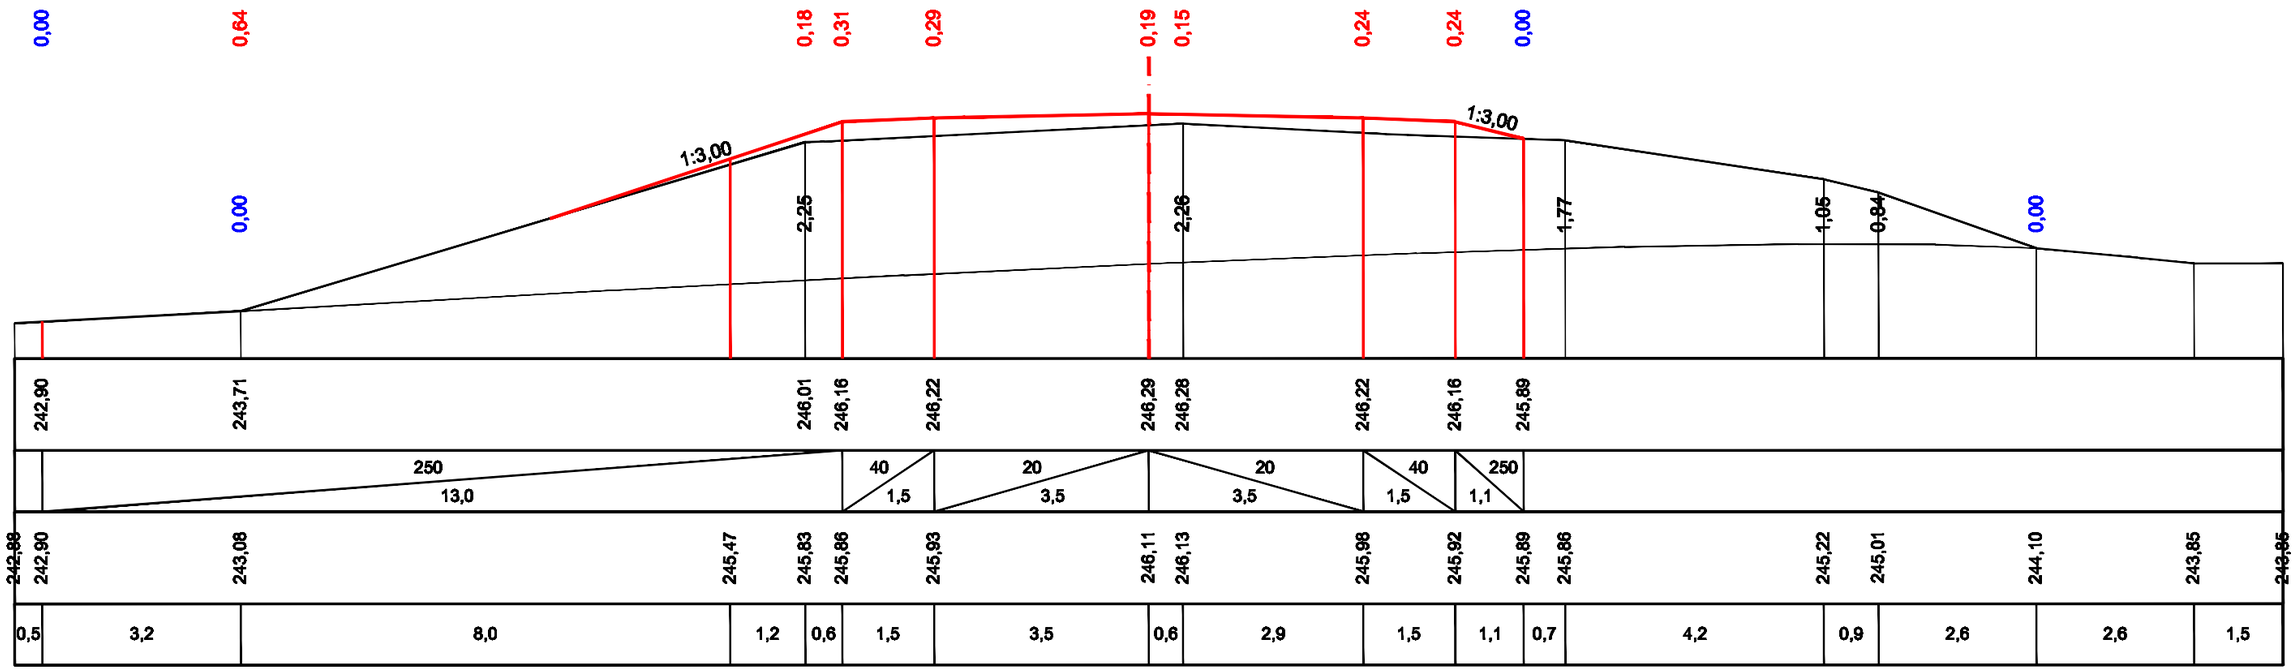


## ПК 25+00,00

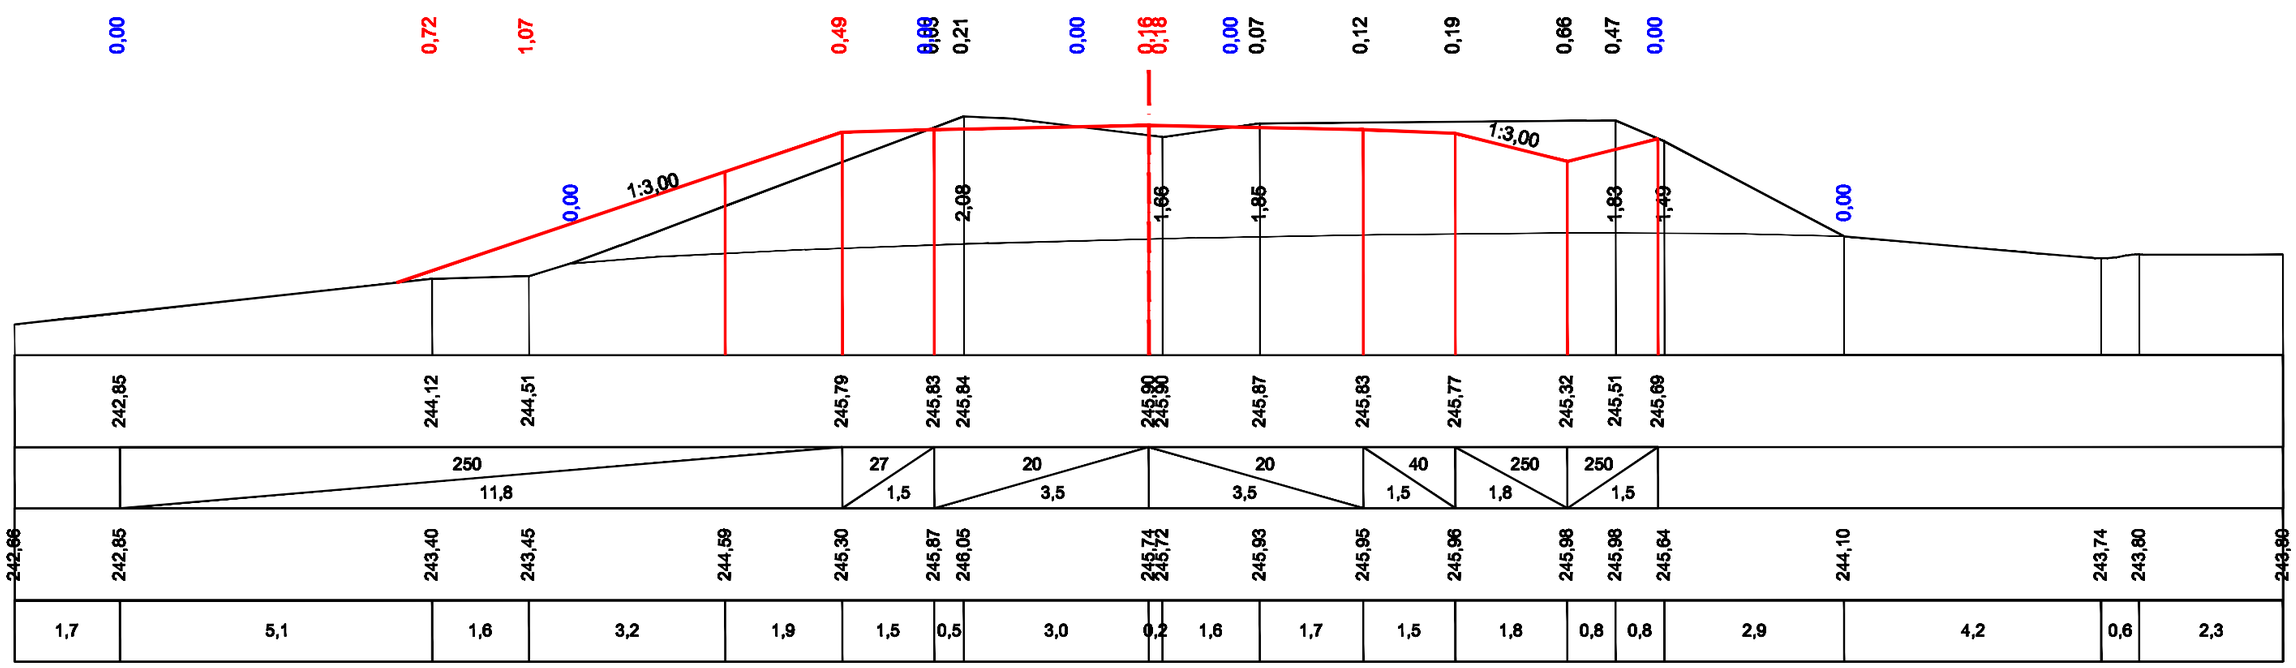


| Взам. инв.N | |
|---|---|
| Подпись и дата | |
| Инв.N подл | |

| Стадия | Лист | Листов |
|---|---|---|
| РП | 14 | 37 |
| ТОО "ПРОЕКТДОРСТРОЙ" | | |

## ПК 26+00,00

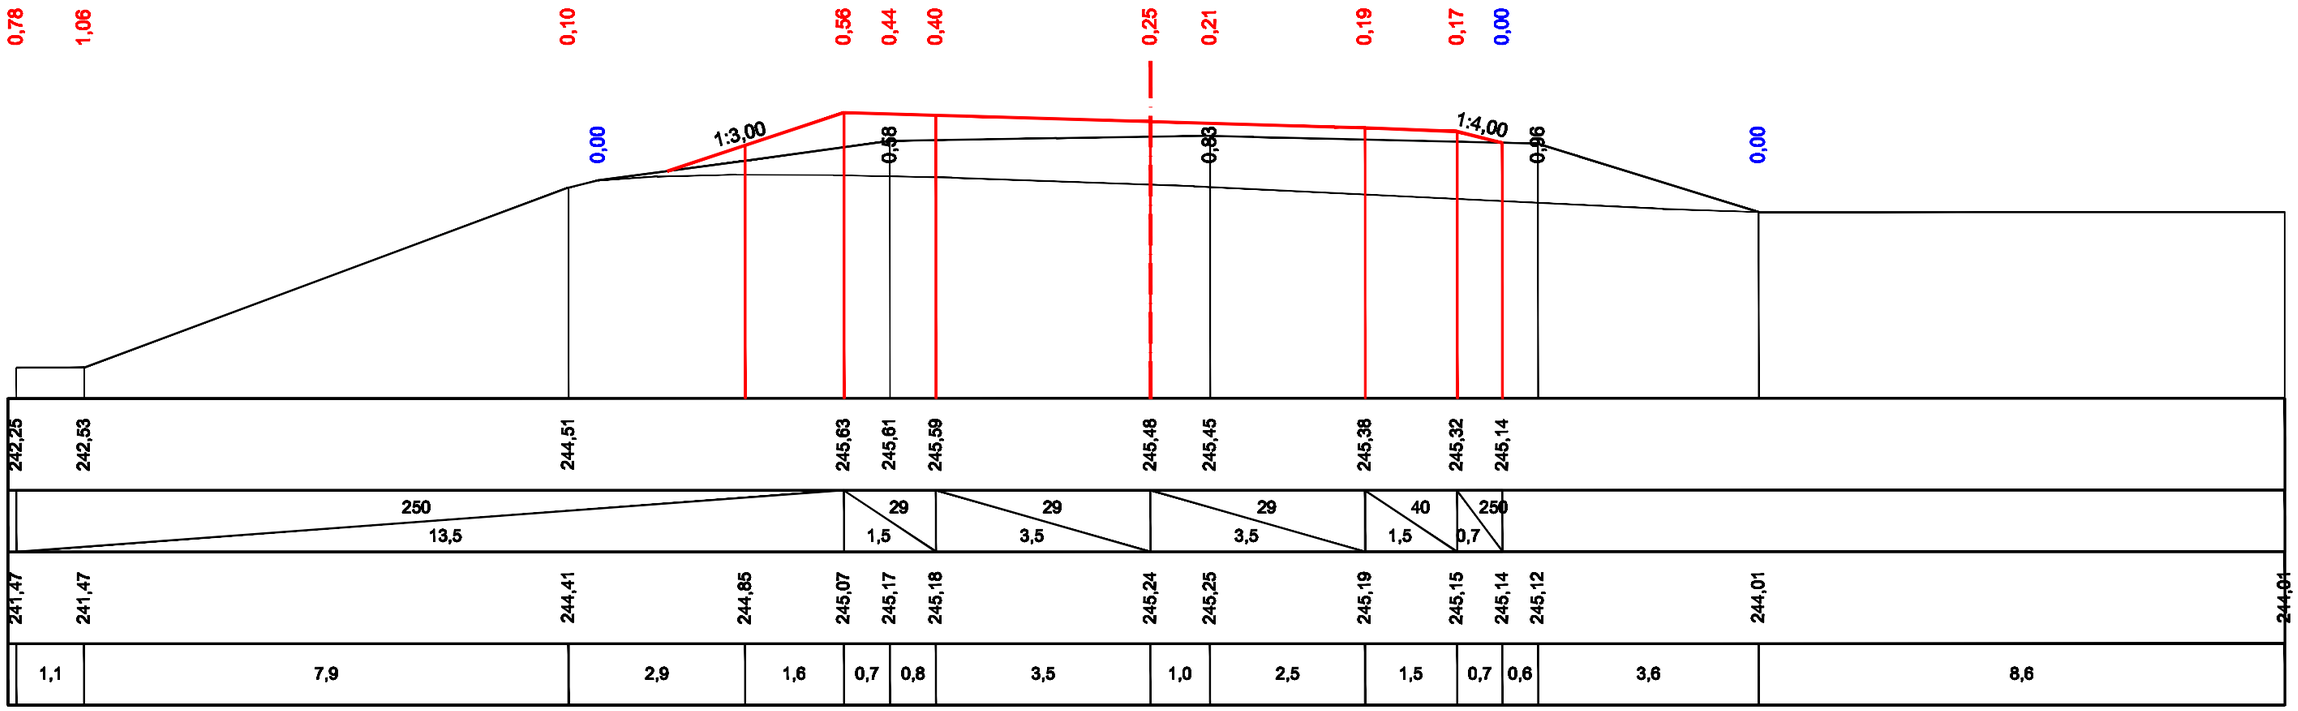


## ПК 27+00,00

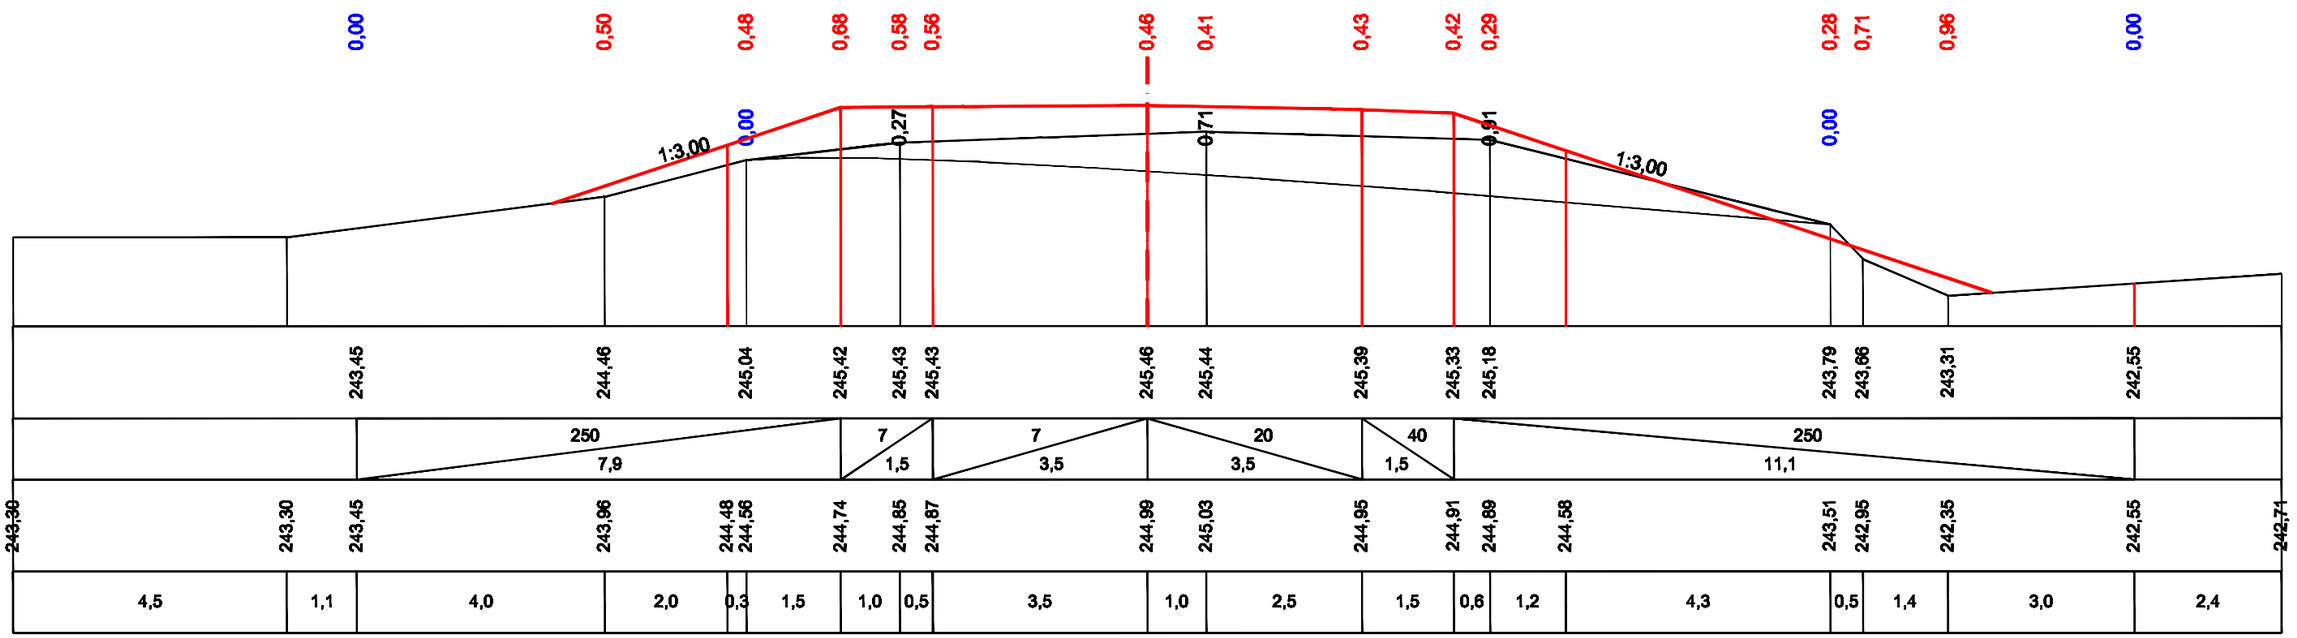


| Взам. инв.N | |
|---|---|
| Подпись и дата | |
| Инв.N подл | |

| Стадия | Лист | Листов |
|---|---|---|
| РП | 15 | 37 |
| ТОО "ПРОЕКТДОРСТРОЙ" | | |

## ПК 28+00,00

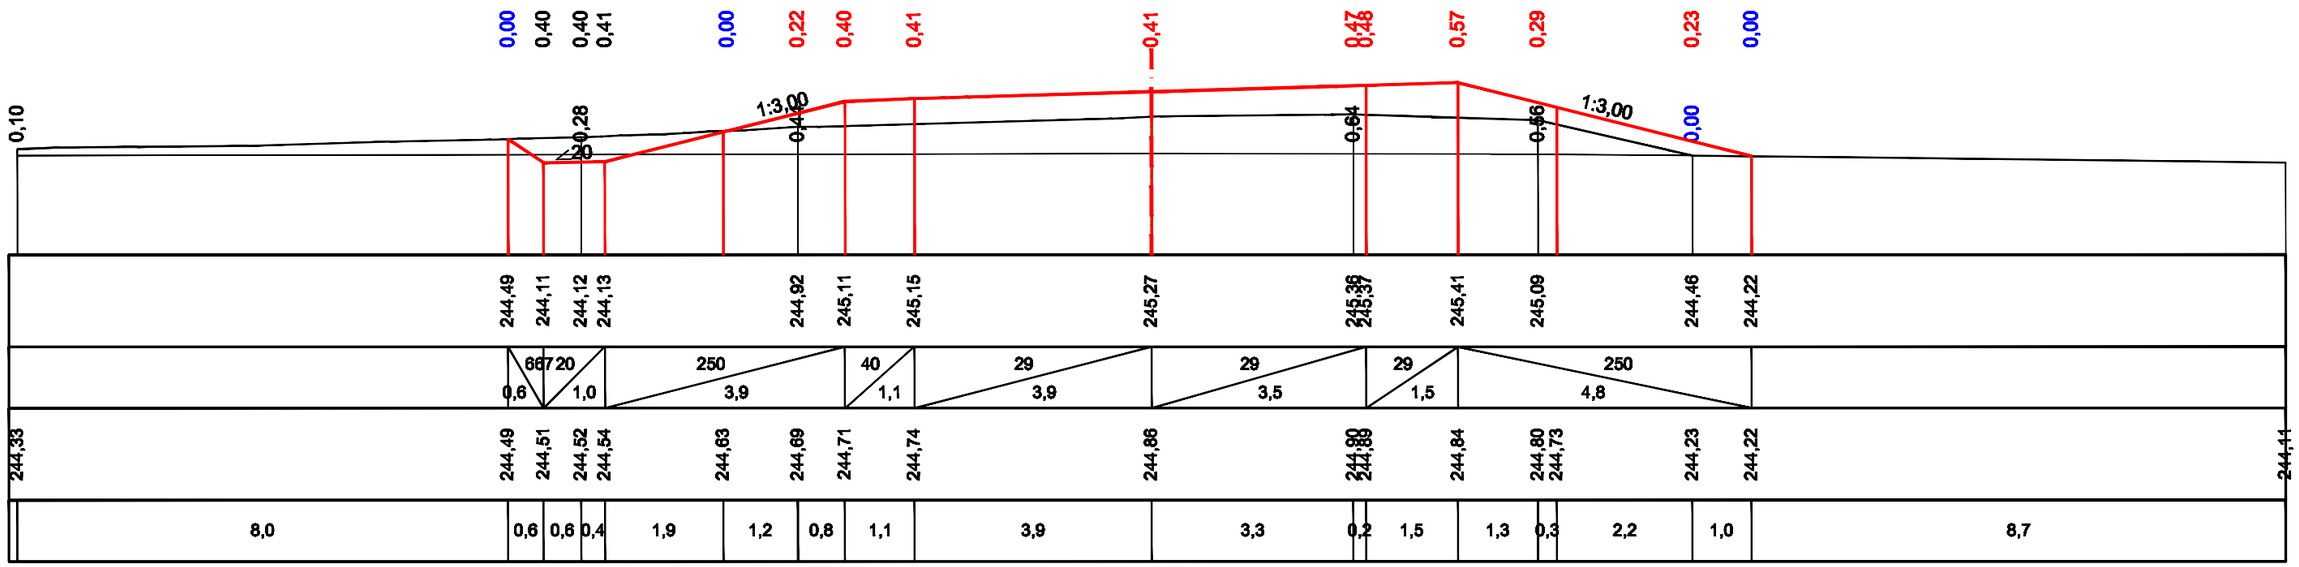


## ПК 29+00,00

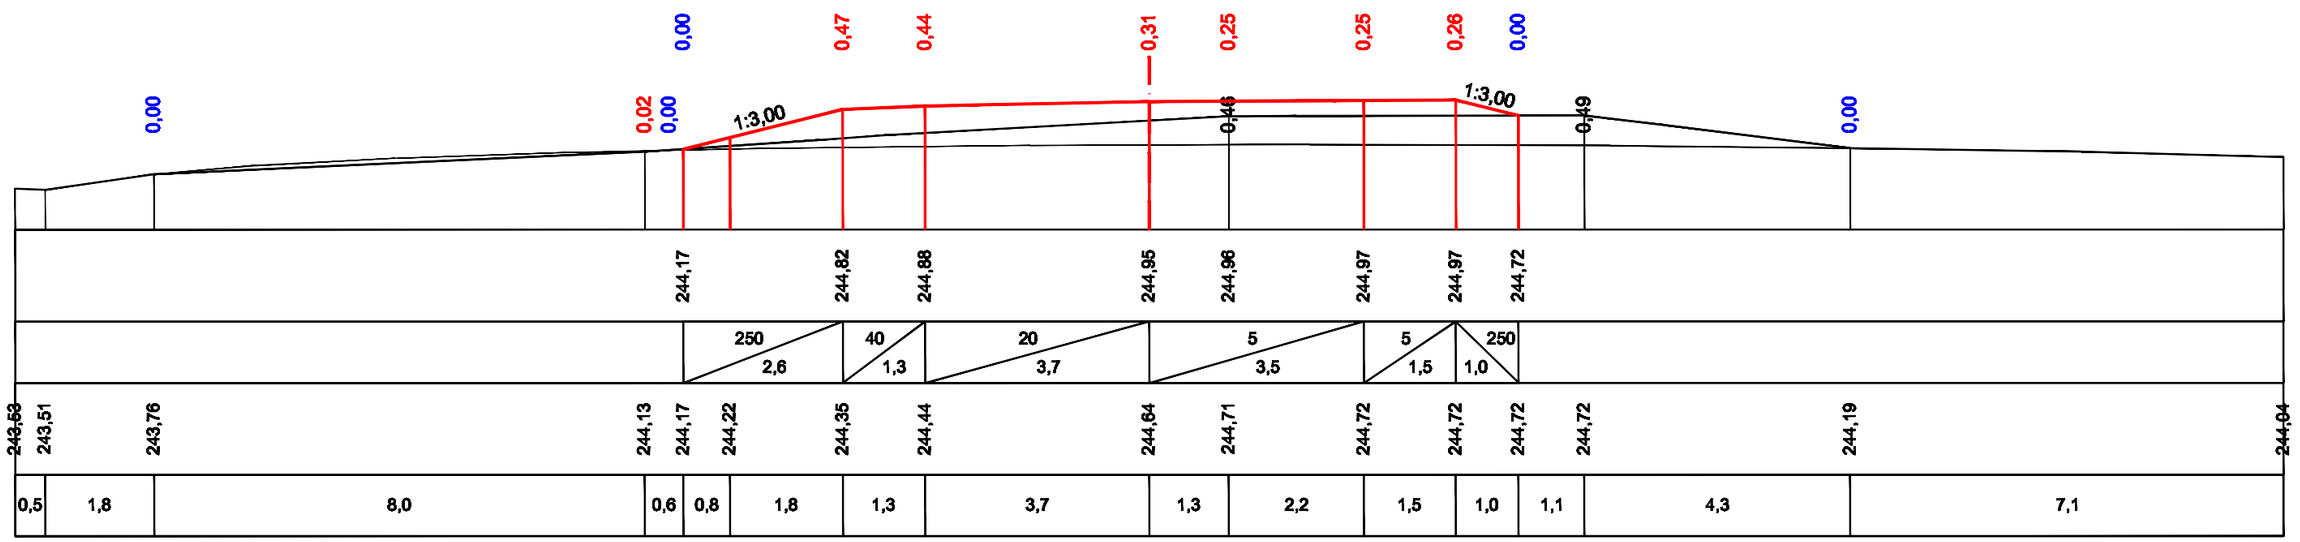


| Взам. инв.N | |
|---|---|
| Подпись и дата | |
| Инв.N подл | |

| Стадия | Лист | Листов |
|---|---|---|
| РП | 16 | 37 |
| ТОО "ПРОЕКТДОРСТРОЙ" | | |

## ПК 30+00,00

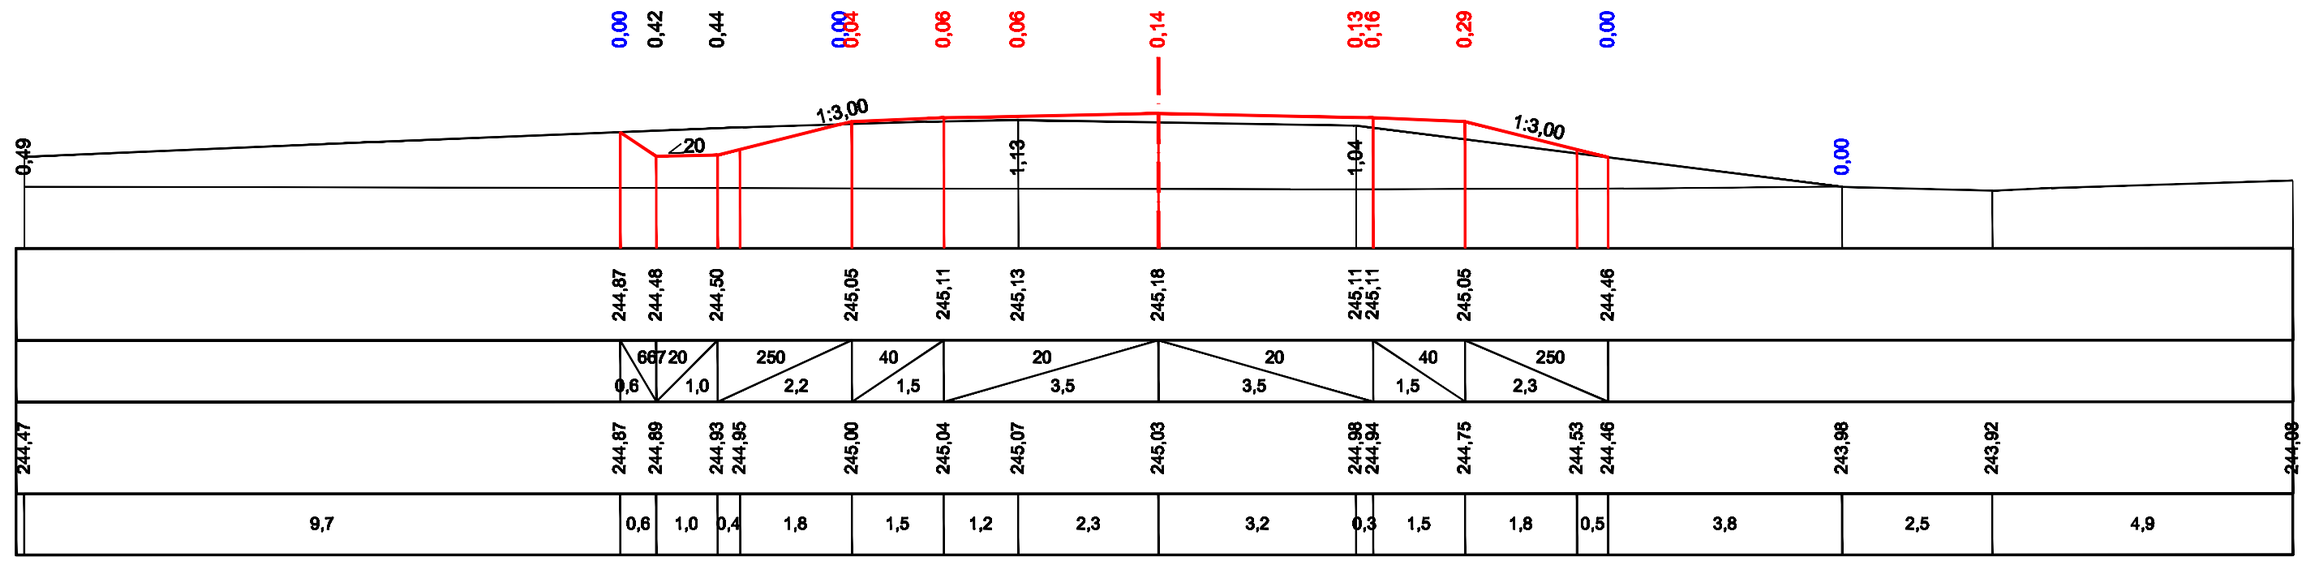


## ПК 31+00,00

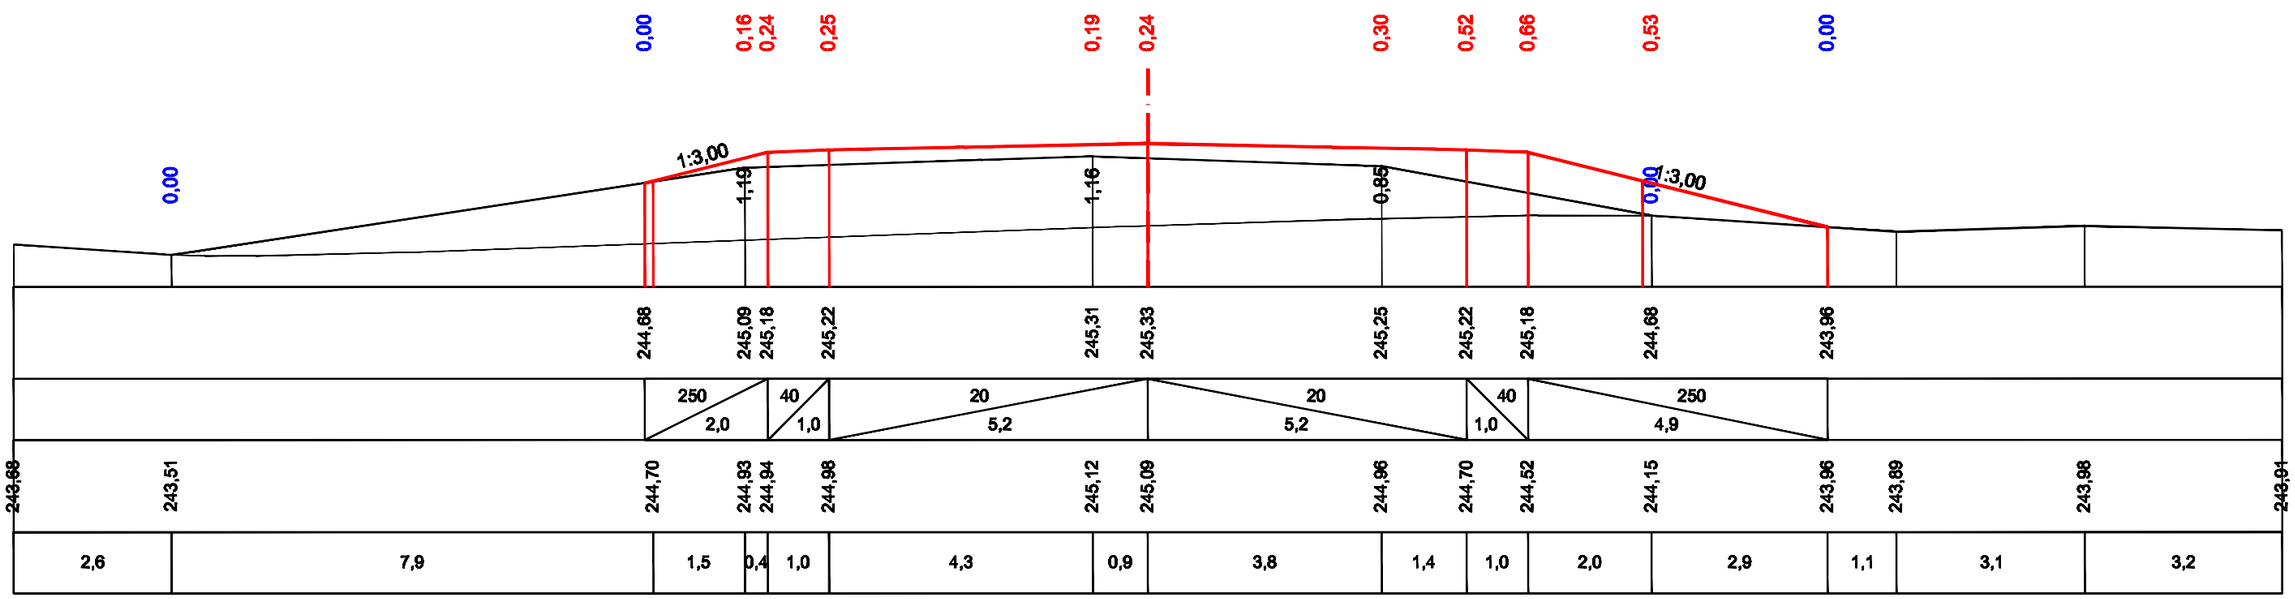


| Стадия | Лист | Листов |
|---|---|---|
| РП | 17 | 37 |
| ТОО "ПРОЕКТДОРСТРОЙ" | | |

Взам. инв.N

Подпись и дата

Инв.N подл

## ПК 32+00,00

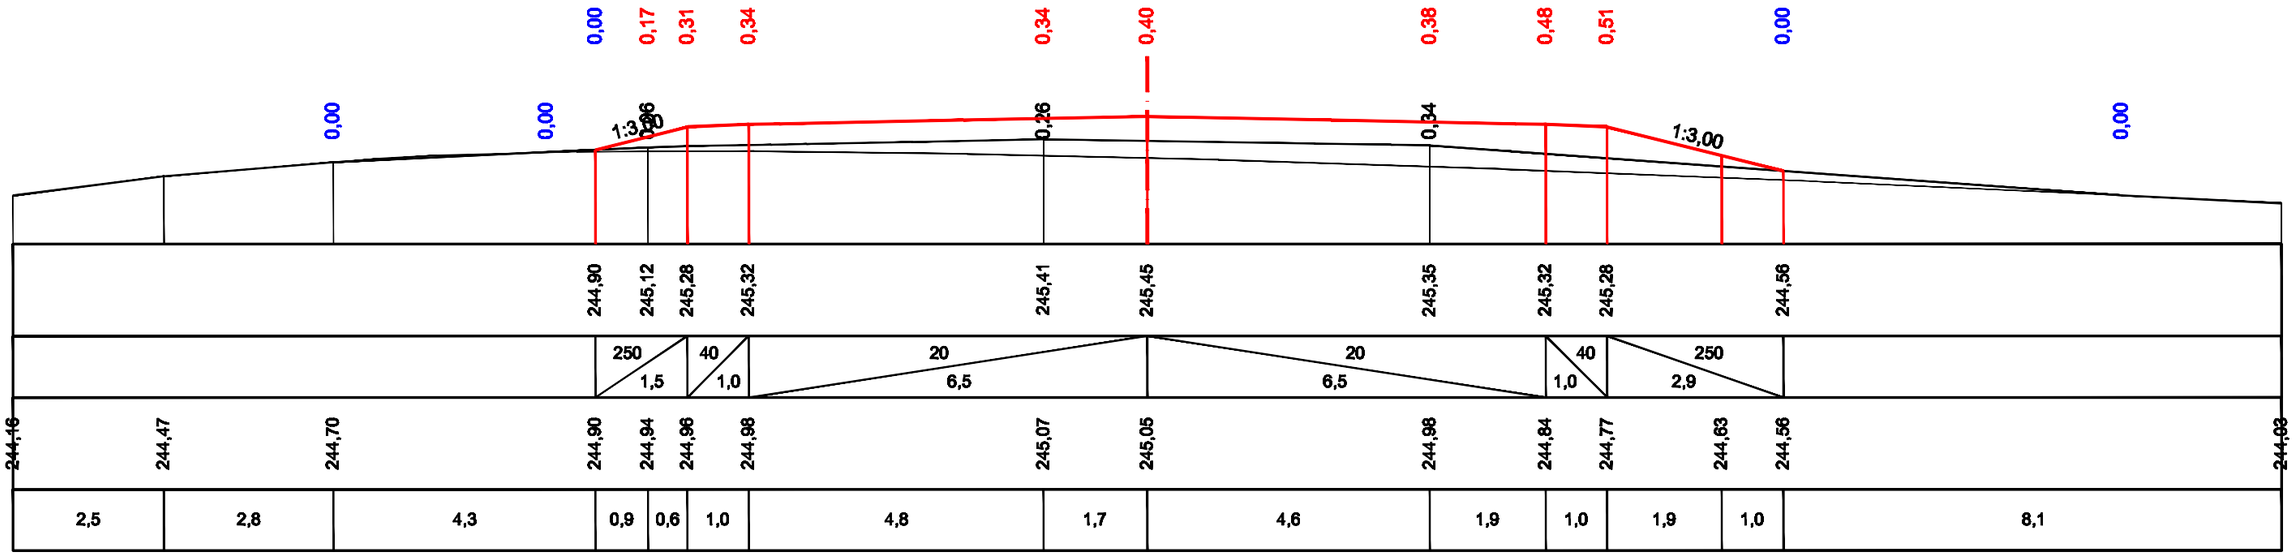


## ПК 33+00,00

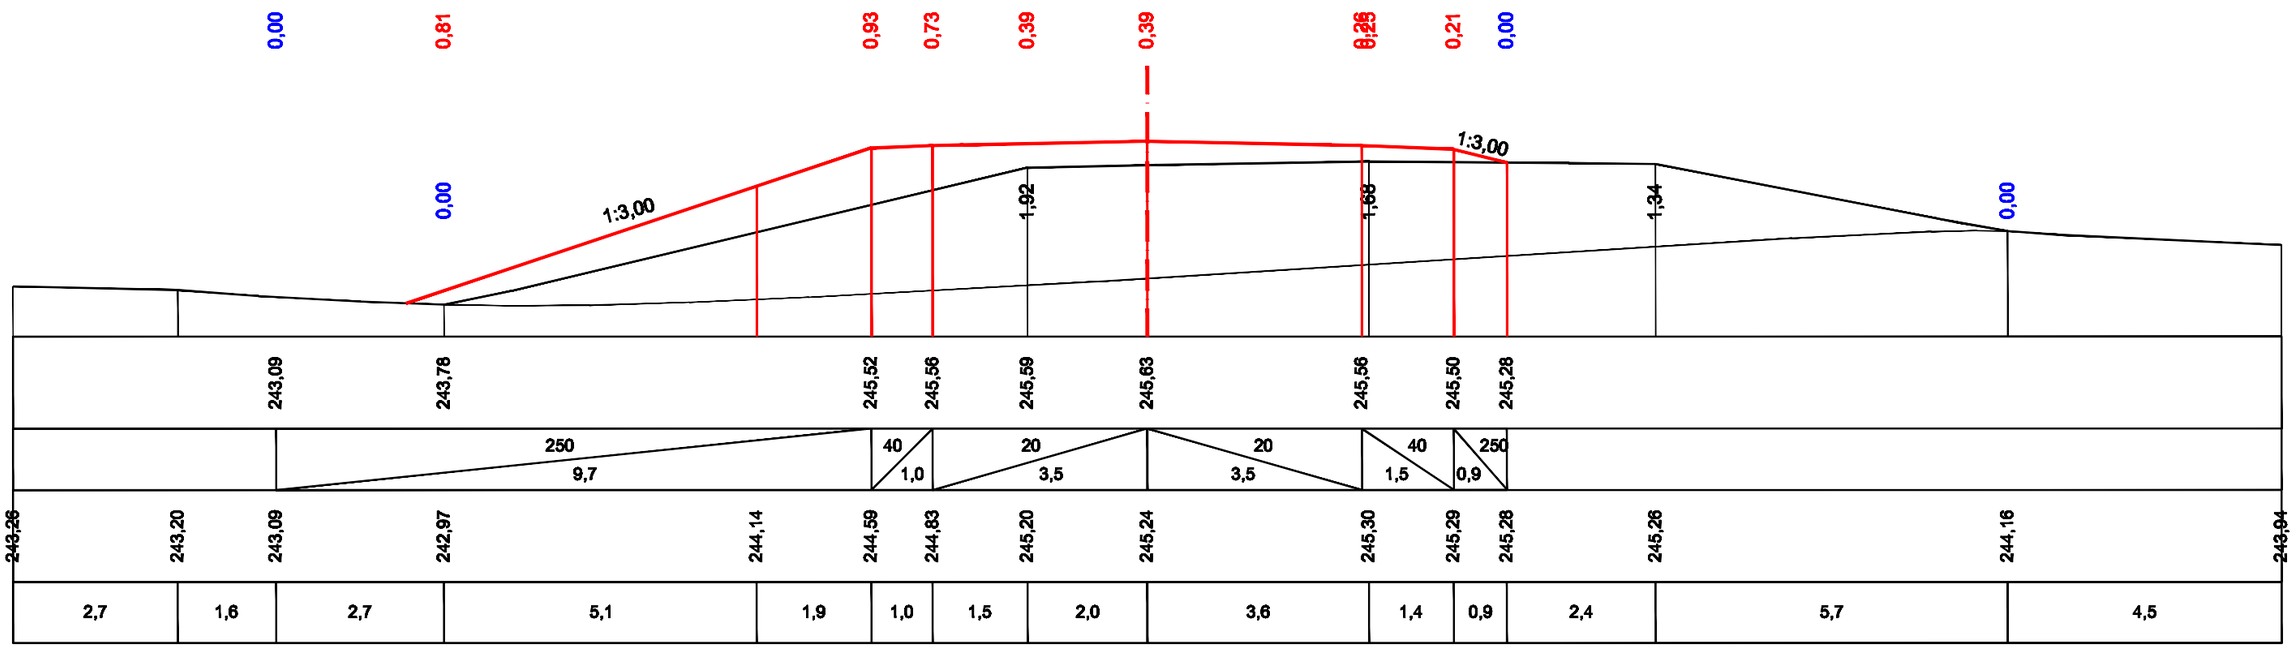


| Взам. инв.N | |
|---|---|
| Подпись и дата | |
| Инв.N подл | |

| Стадия | Лист | Листов |
|---|---|---|
| РП | 18 | 37 |
| ТОО "ПРОЕКТДОРСТРОЙ" | | |

## ПК 34+00,00

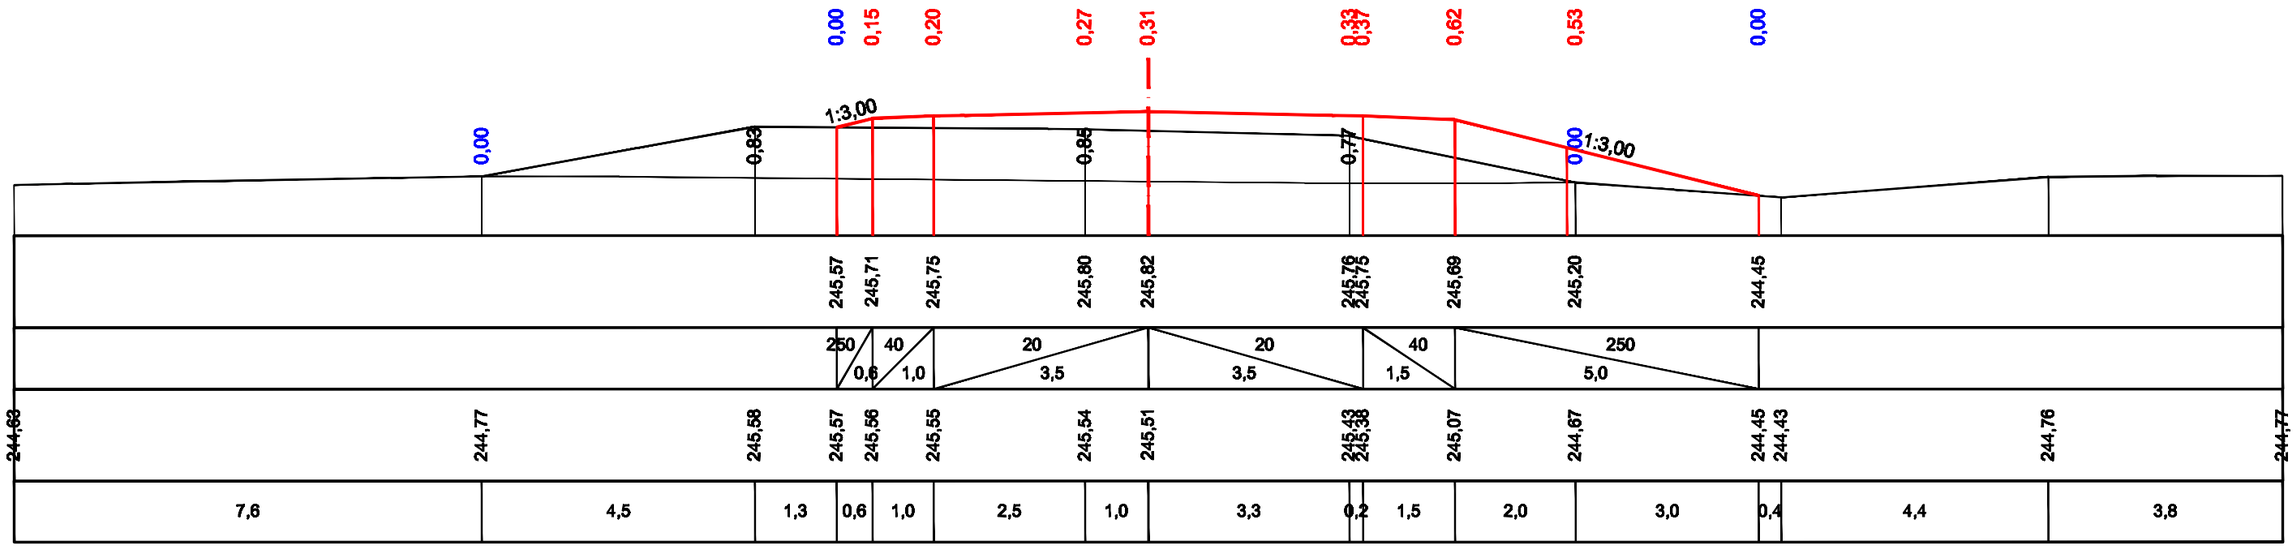


## ПК 35+00,00

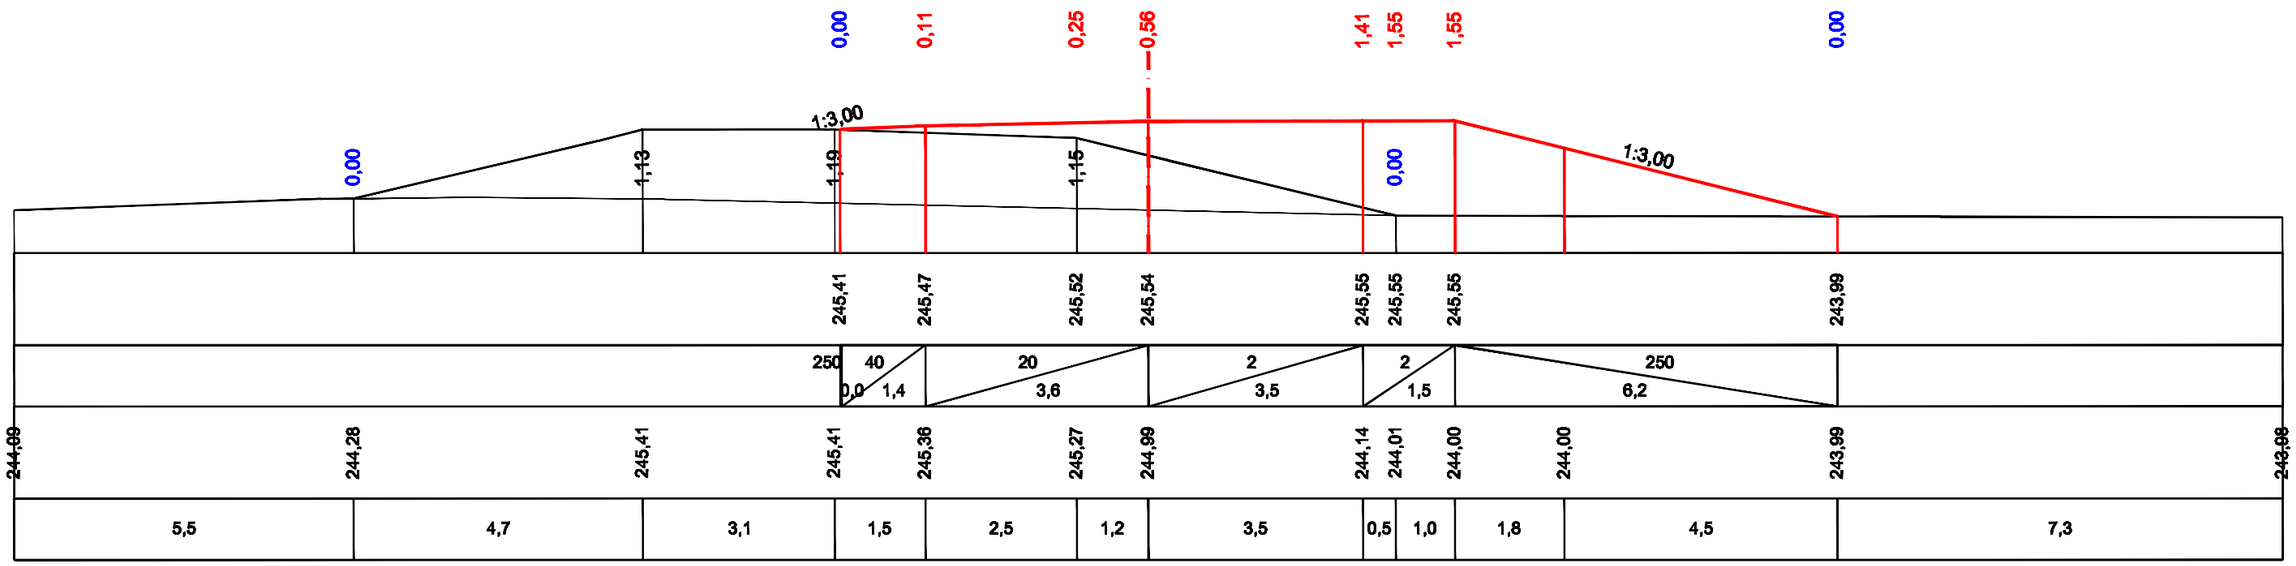


| Взам. инв.N | |
|---|---|
| Подпись и дата | |
| Инв.N подл | |

| Стадия | Лист | Листов |
|---|---|---|
| РП | 19 | 37 |
| ТОО "ПРОЕКТДОРСТРОЙ" | | |

## ПК 36+00,00

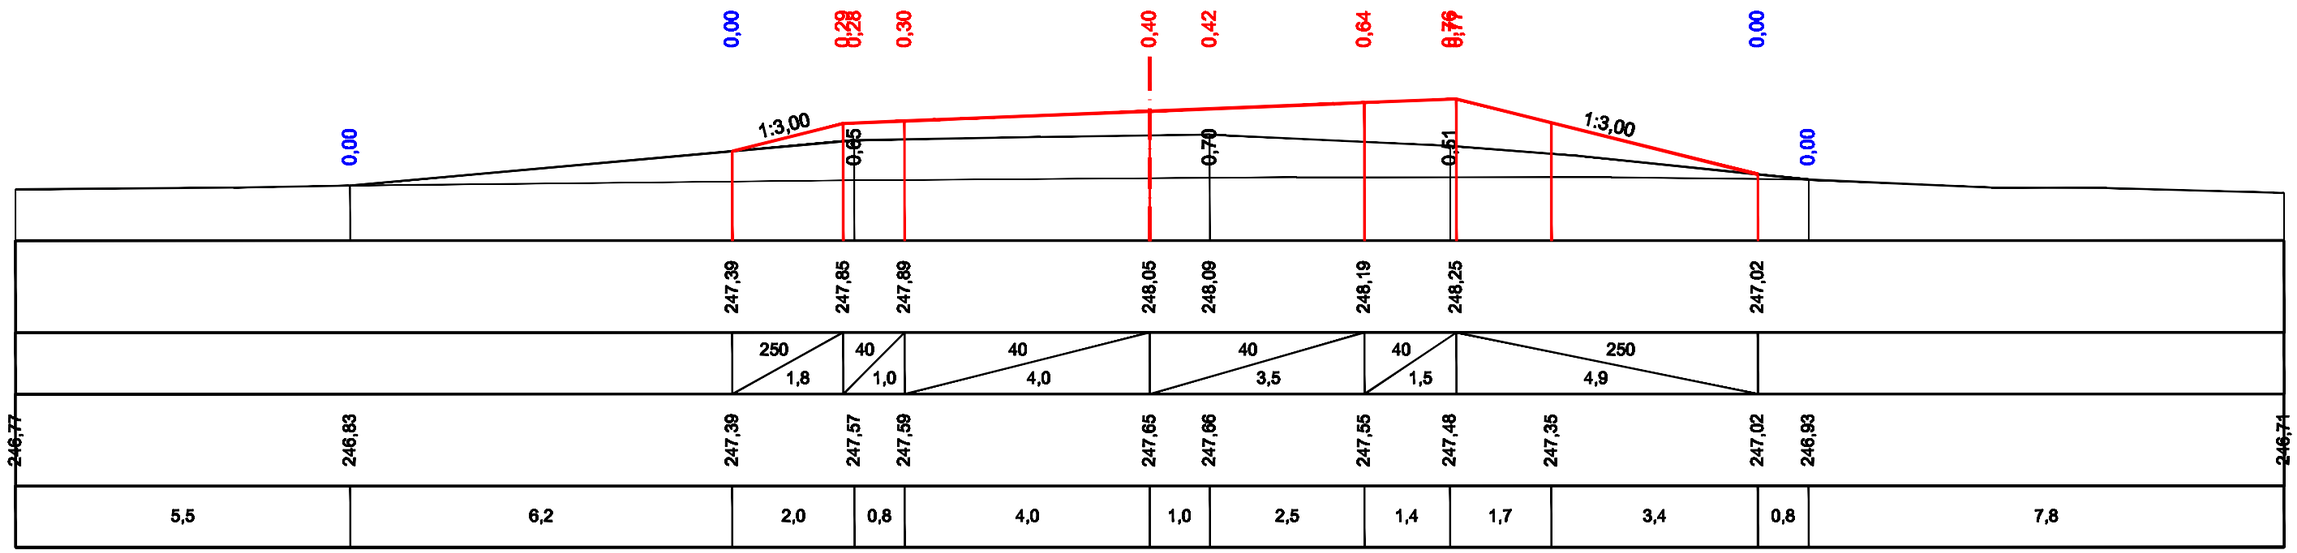


## ПК 37+00,00

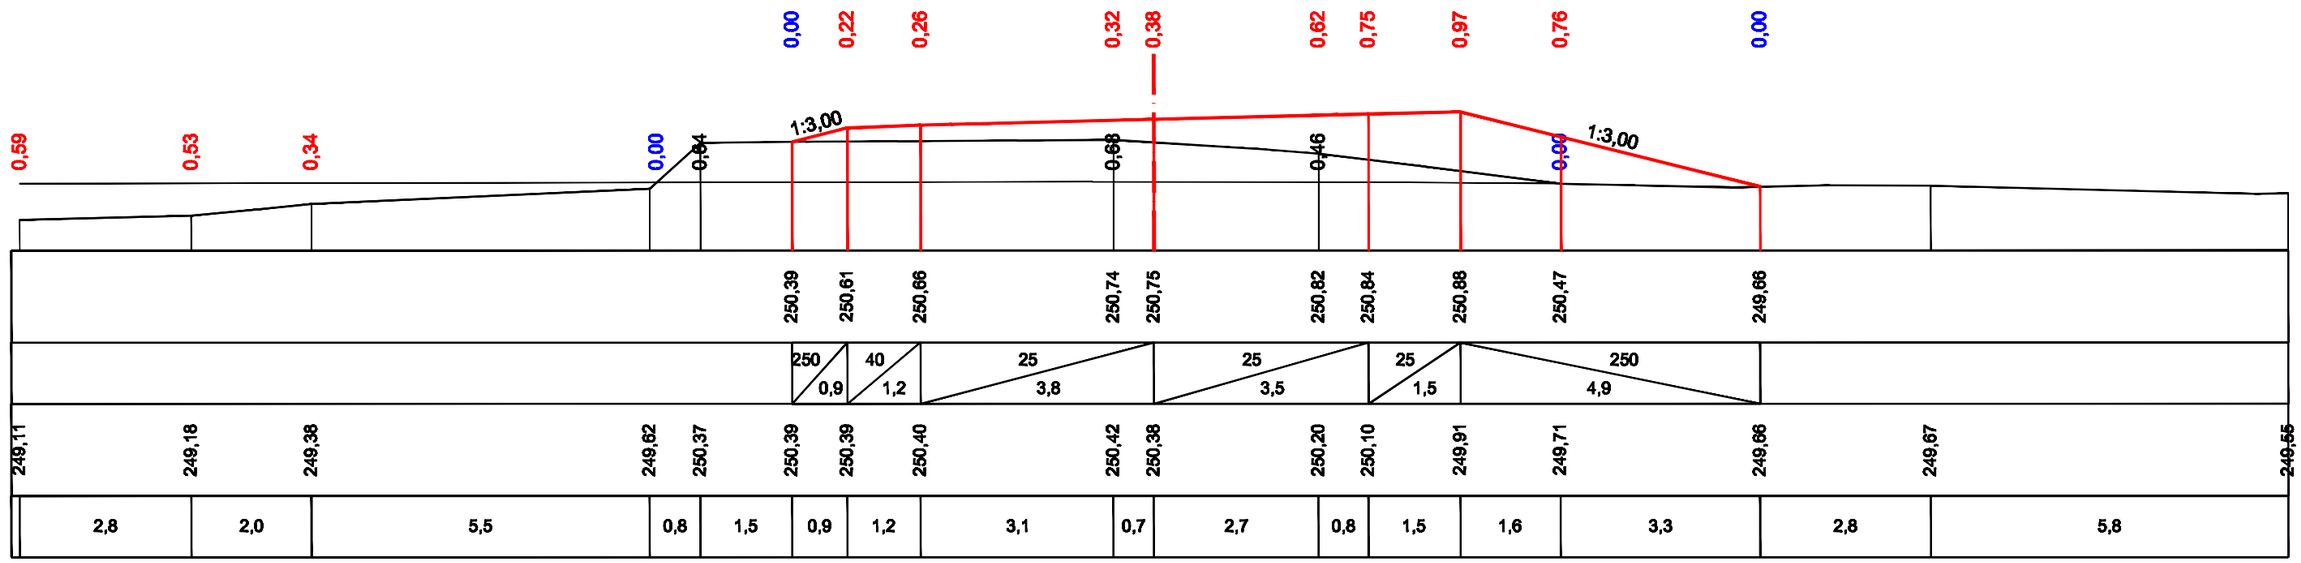


| Взам. инв.N | |
|---|---|
| Подпись и дата | |
| Инв.N подл | |

| Стадия | Лист | Листов |
|---|---|---|
| РП | 20 | 37 |
| ТОО "ПРОЕКТДОРСТРОЙ" | | |

## ПК 38+00,00

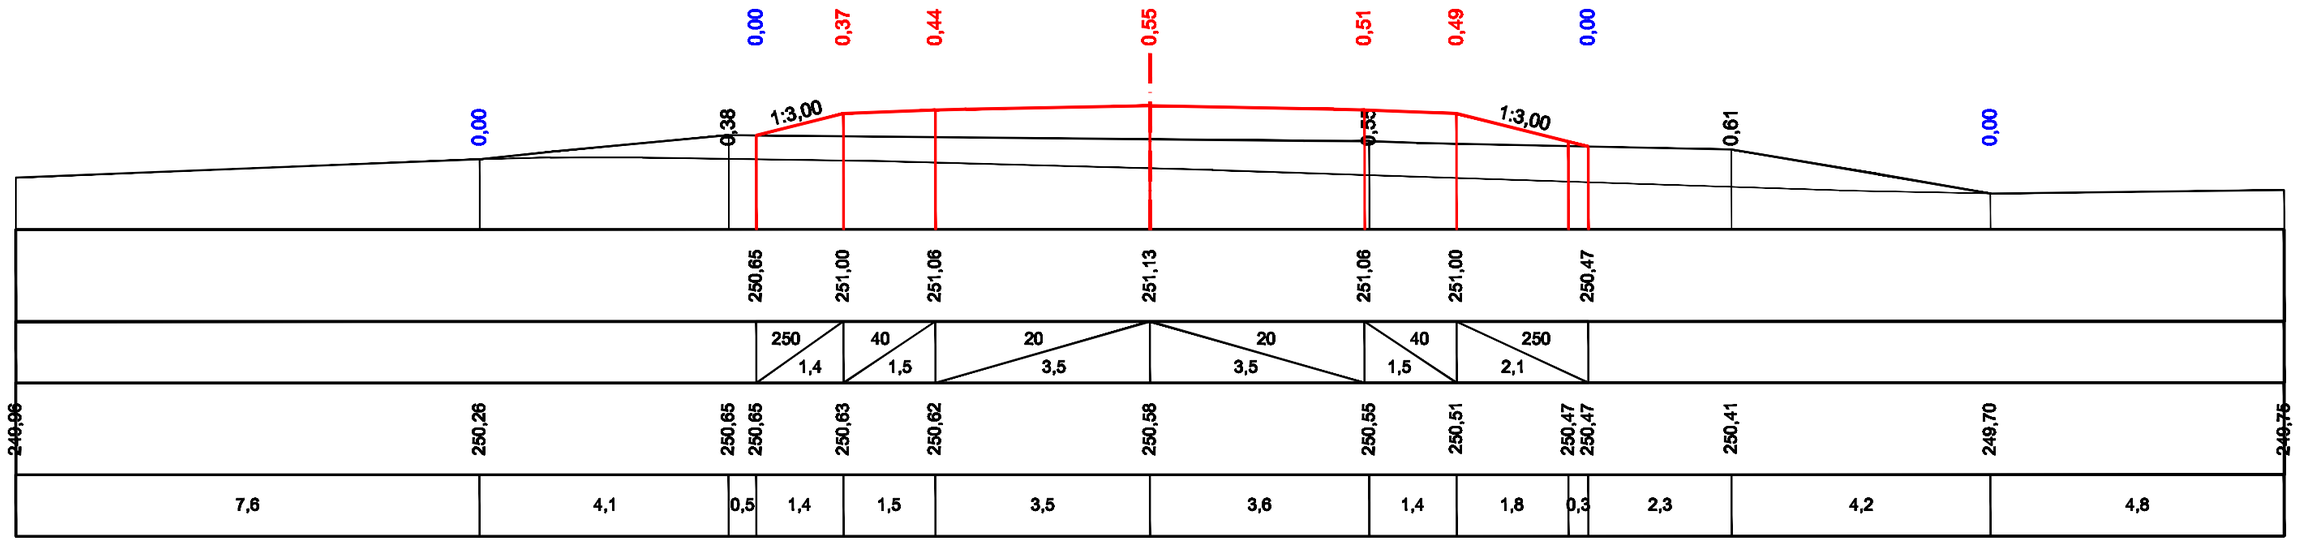


## ПК 39+00,00

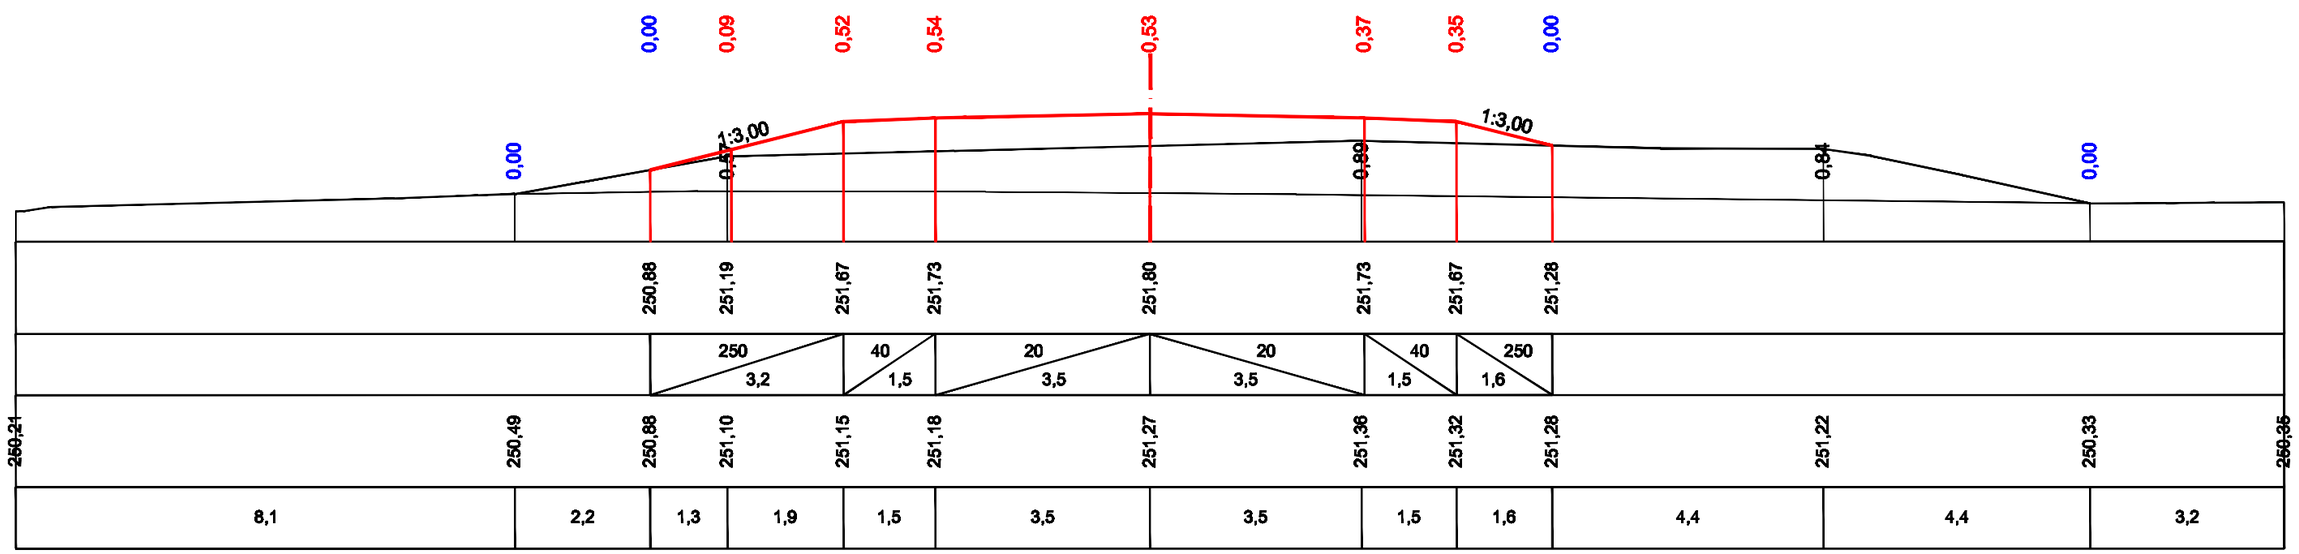


| Взам. инв.N | |
|---|---|
| Подпись и дата | |
| Инв.N подл | |

| Стадия | Лист | Листов |
|---|---|---|
| РП | 21 | 37 |
| ТОО "ПРОЕКТДОРСТРОЙ" | | |

## ПК 40+00,00

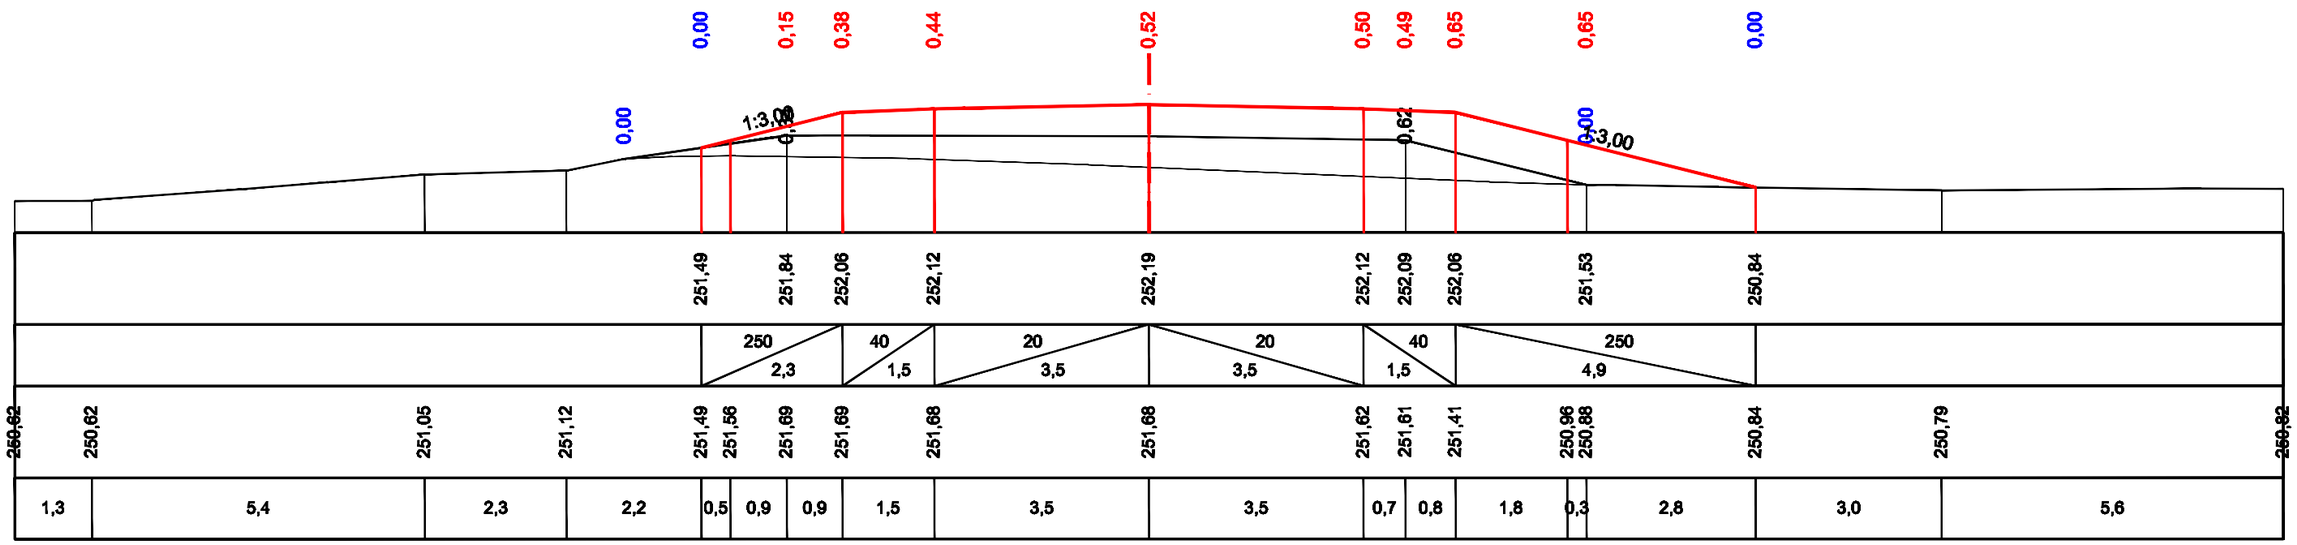


## ПК 41+00,00

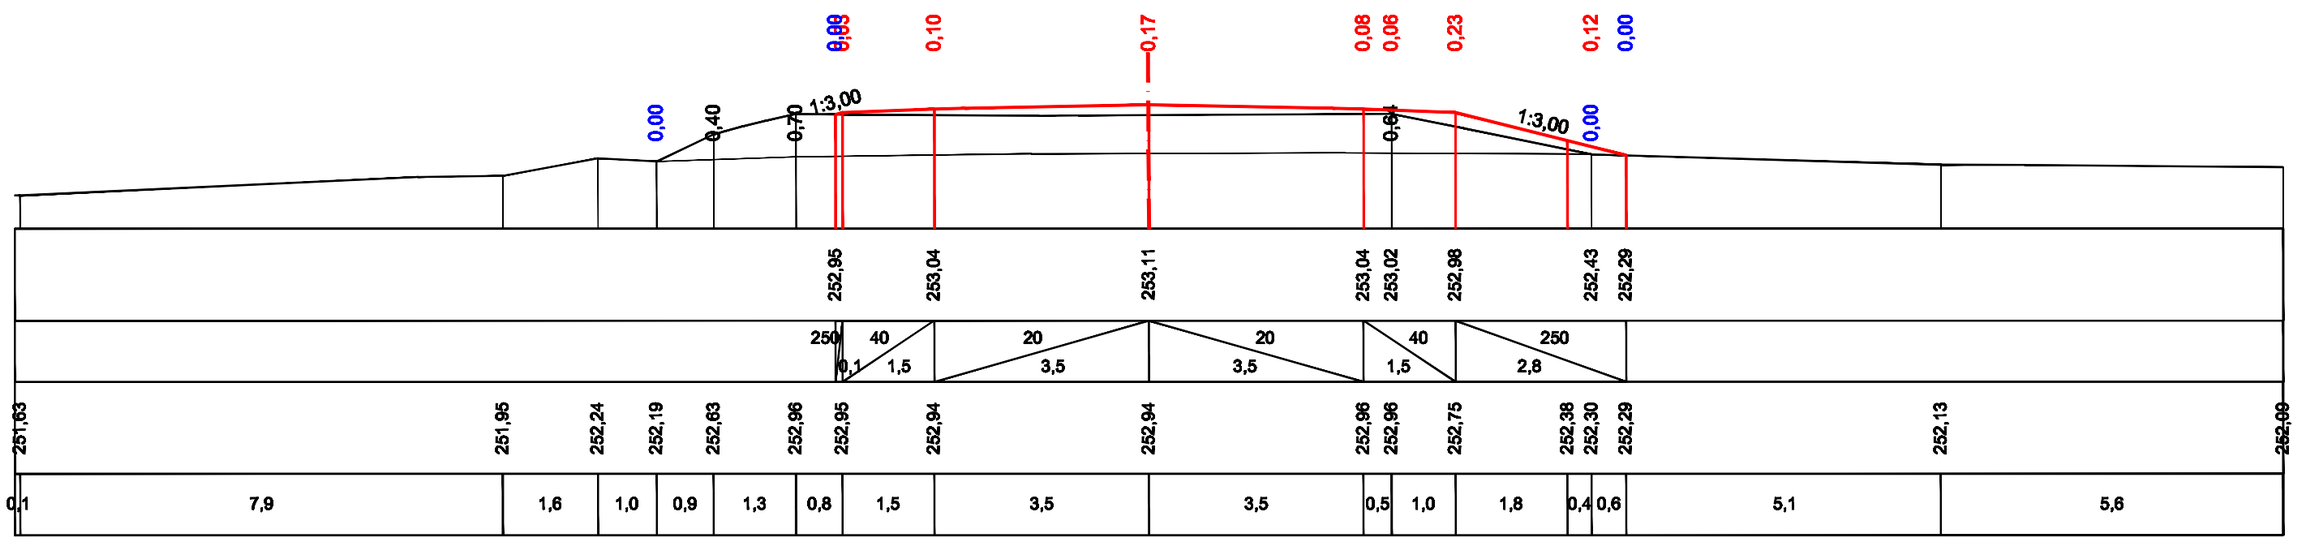


| Взам. инв.N | |
|---|---|
| Подпись и дата | |
| Инв.N подл | |

| Стадия | Лист | Листов |
|---|---|---|
| РП | 22 | 37 |
| ТОО "ПРОЕКТДОРСТРОЙ" | | |

## ПК 42+00,00

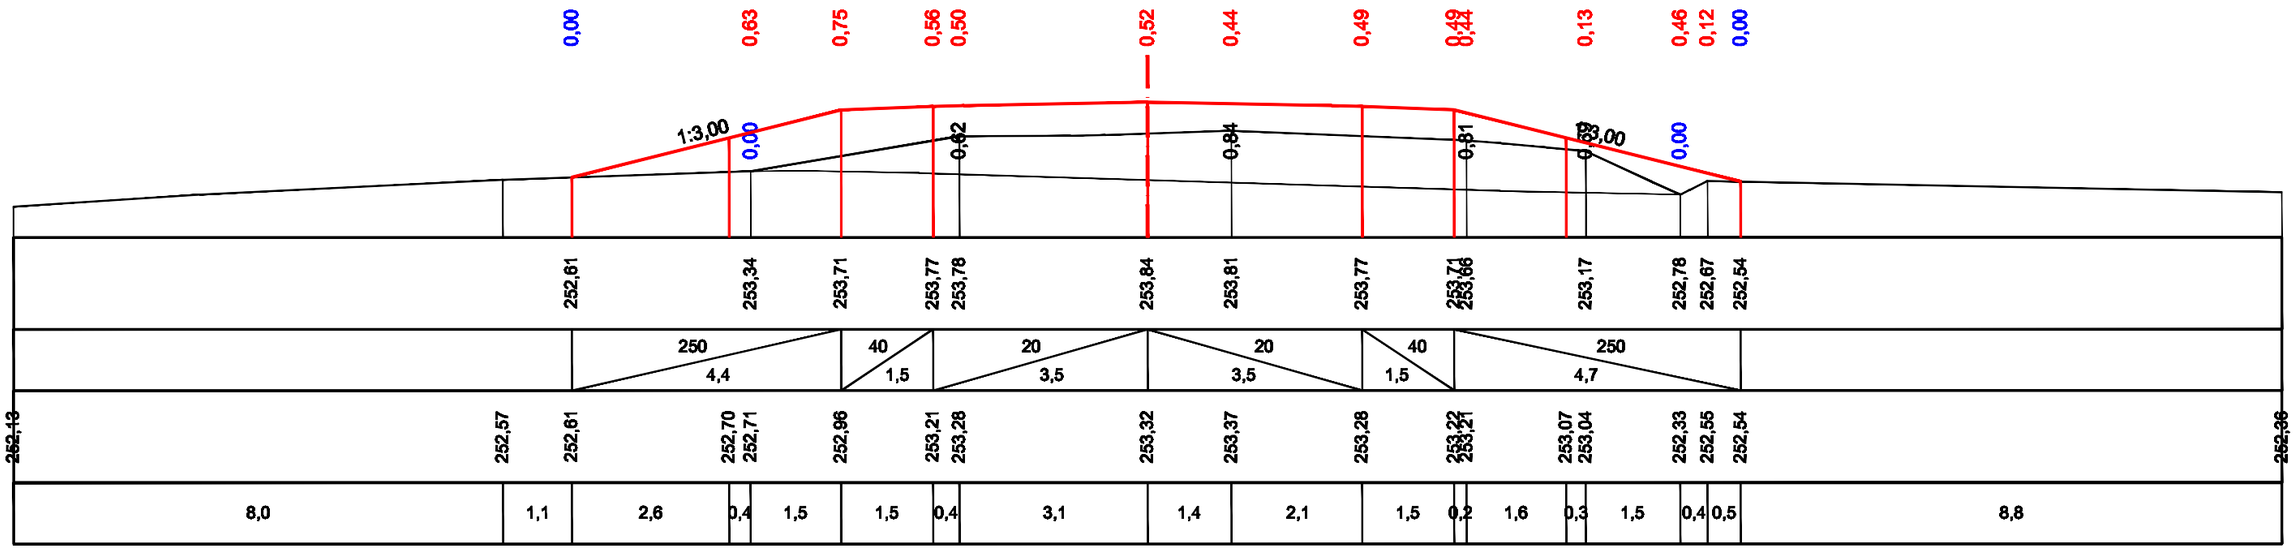


## ПК 43+00,00

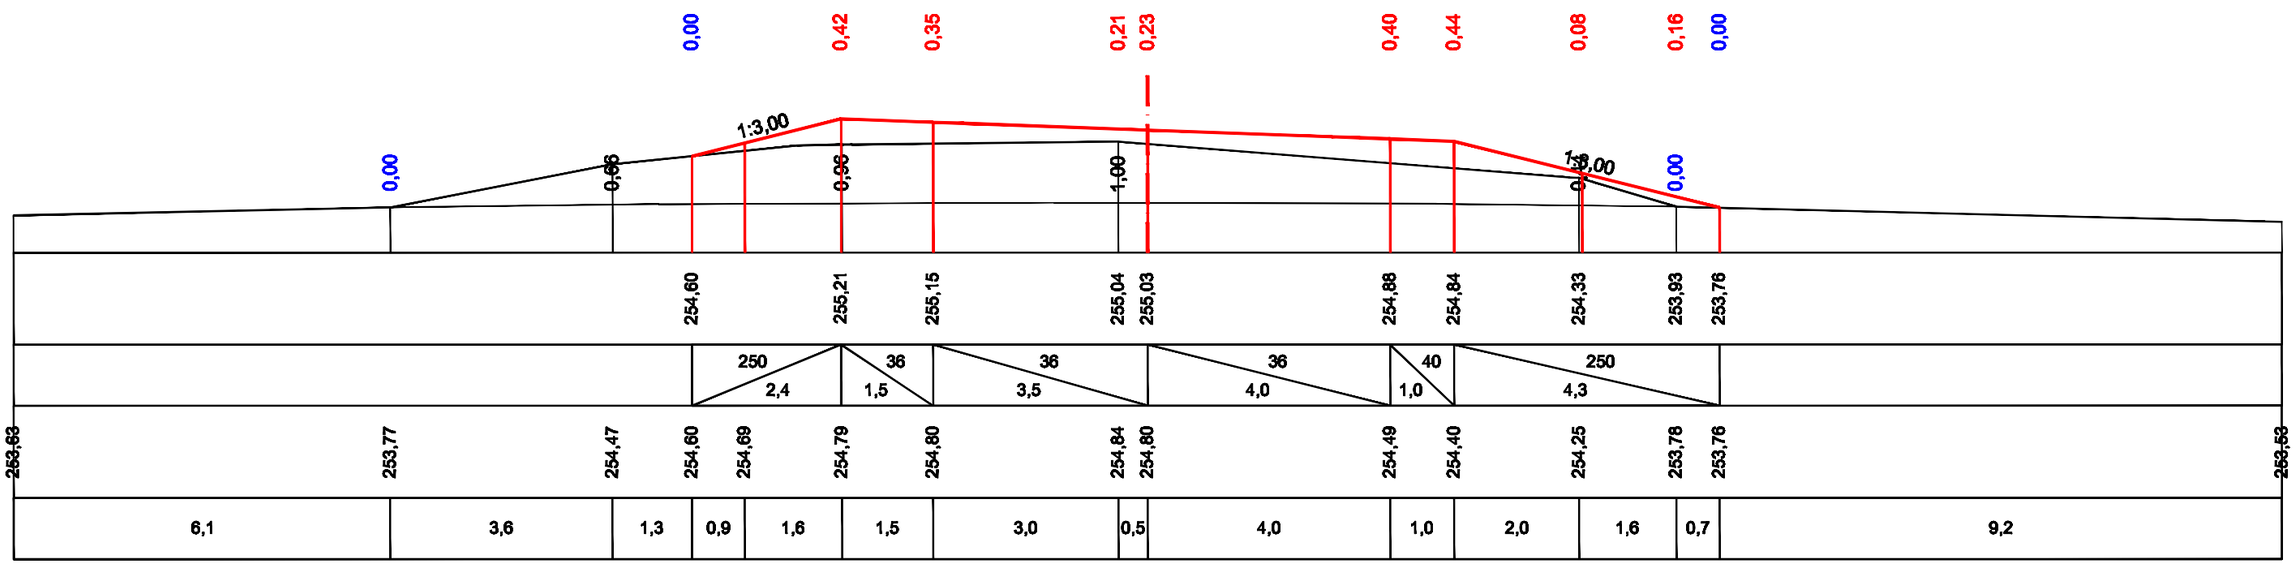


| Взам. инв.N | |
|---|---|
| Подпись и дата | |
| Инв.N подл | |

| Стадия | Лист | Листов |
|---|---|---|
| РП | 23 | 37 |
| ТОО "ПРОЕКТДОРСТРОЙ" | | |

## ПК 44+00,00

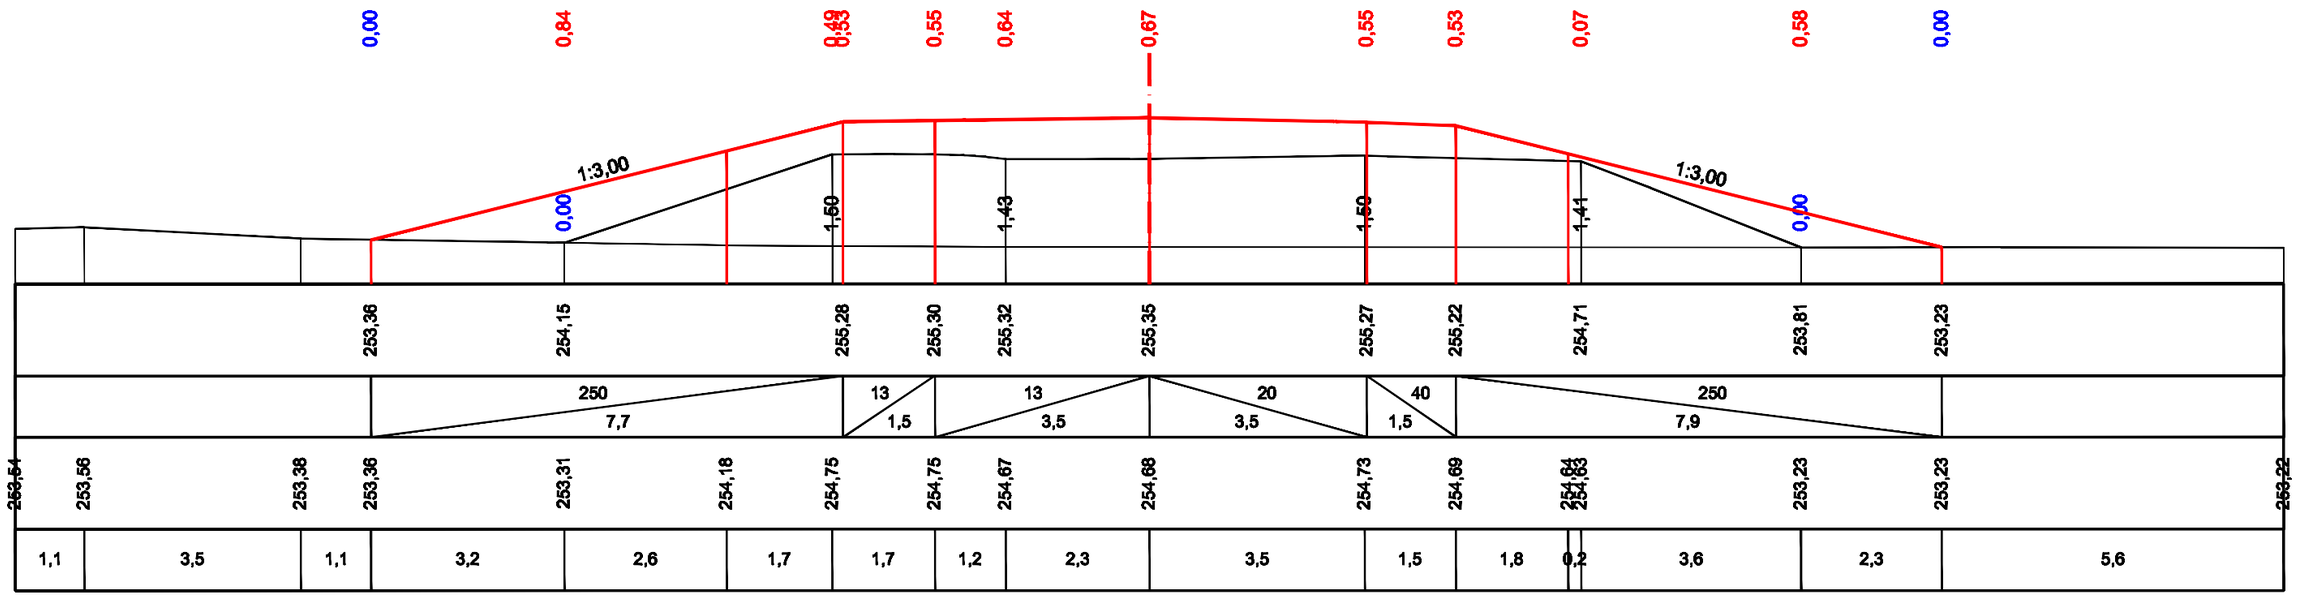


## ПК 45+00,00

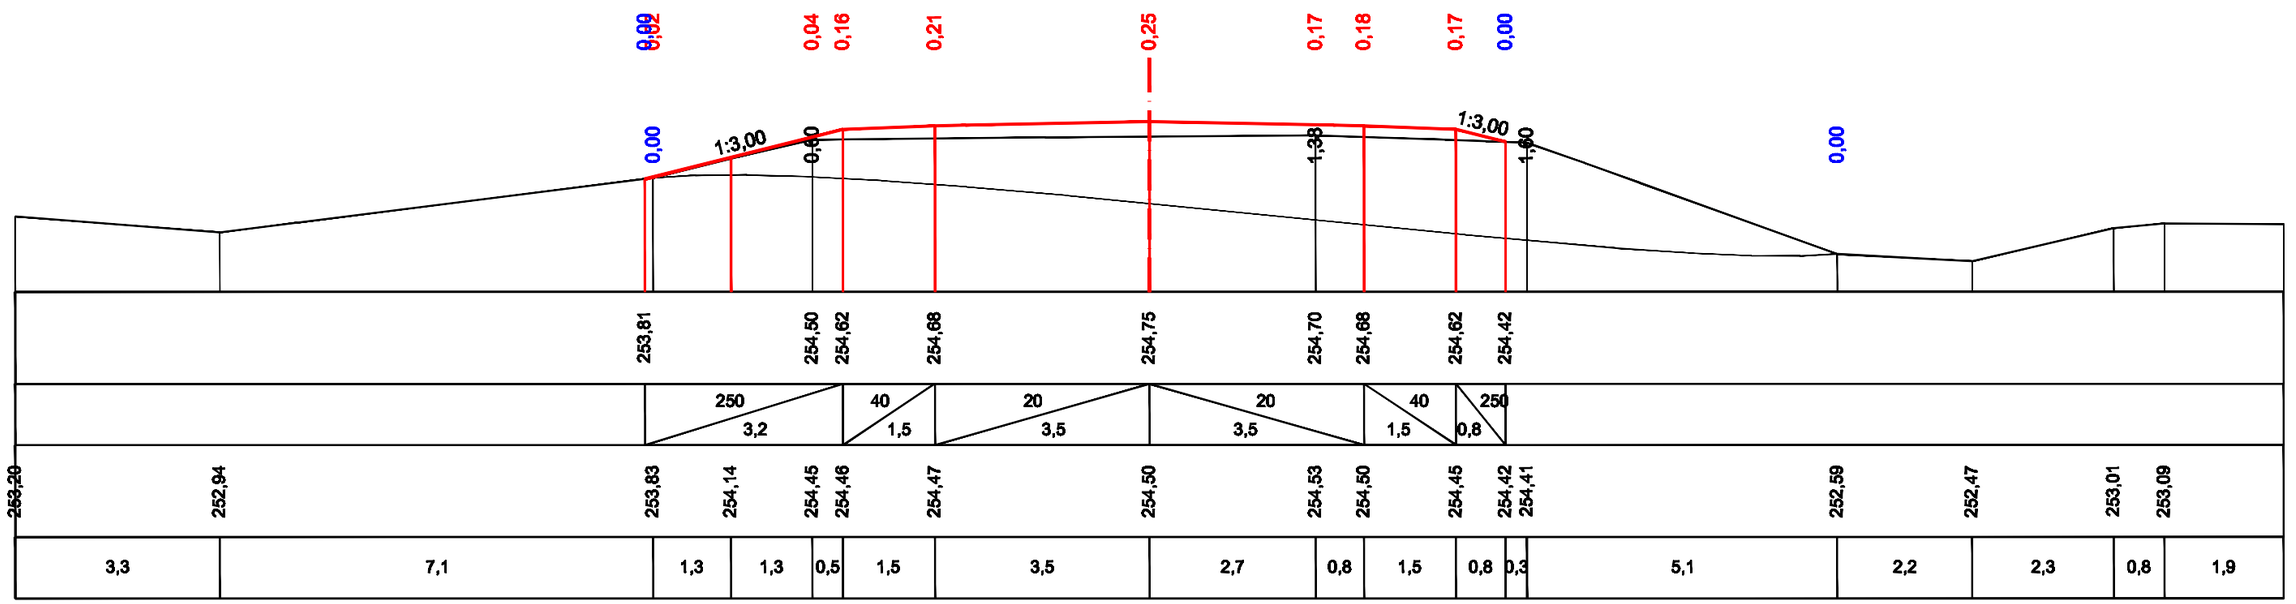


| Взам. инв.N | |
|---|---|
| Подпись и дата | |
| Инв.N подл | |

| Стадия | Лист | Листов |
|---|---|---|
| РП | 24 | 37 |
| ТОО "ПРОЕКТДОРСТРОЙ" | | |