ПК 46+00,00

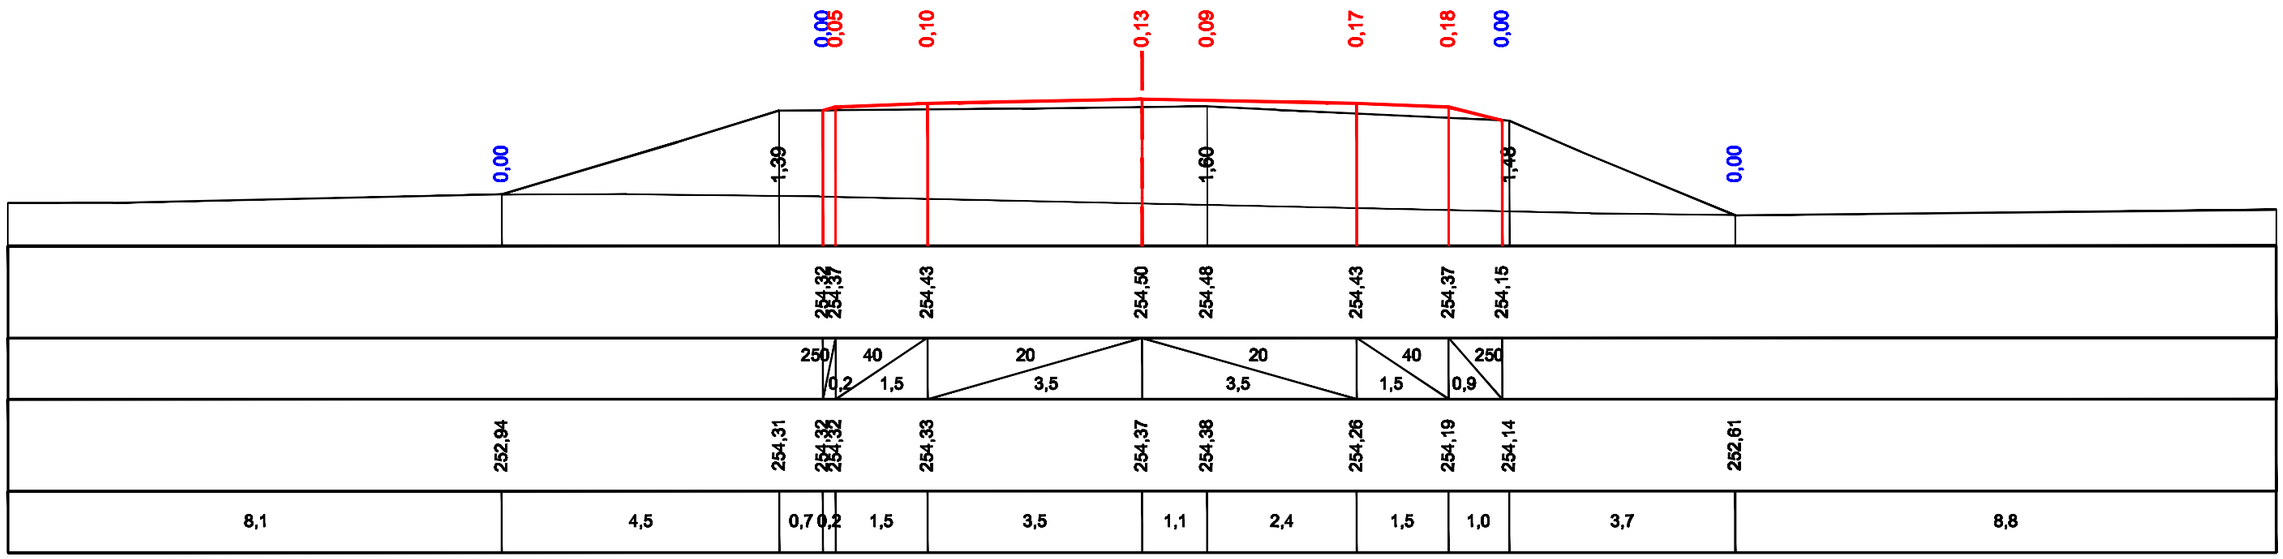

ПК 47+00,00

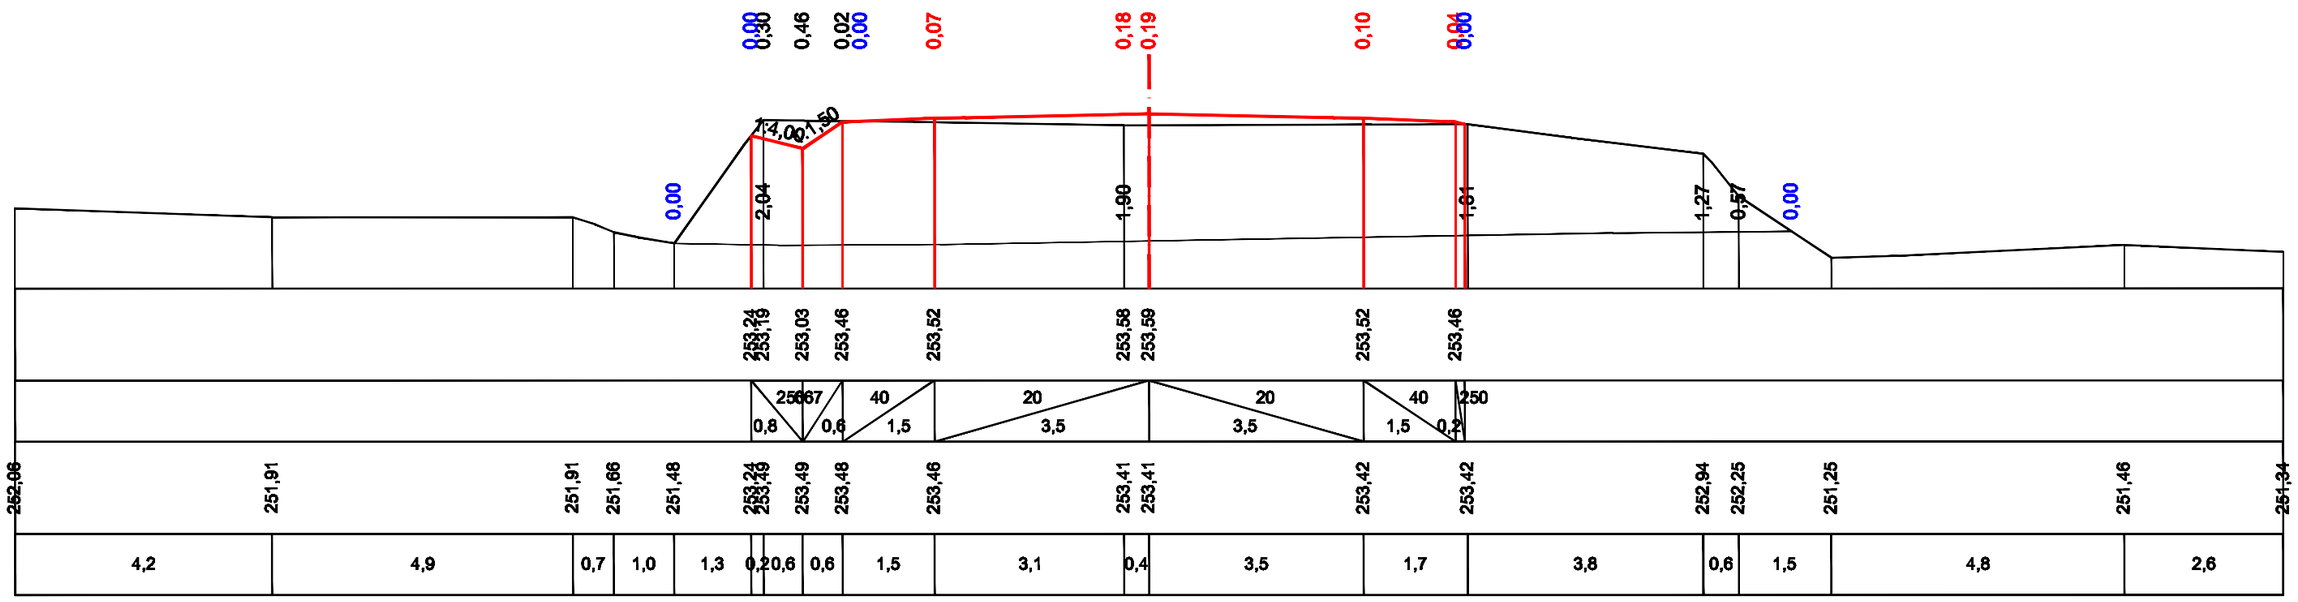

Взам. инв.N	
Подпись и дата	
Инв.N подл	

Стадия	Лист	Листов
РП	25	37
ТОО "ПРОЕКТДОРСТРОЙ"		

ПК 48+00,00

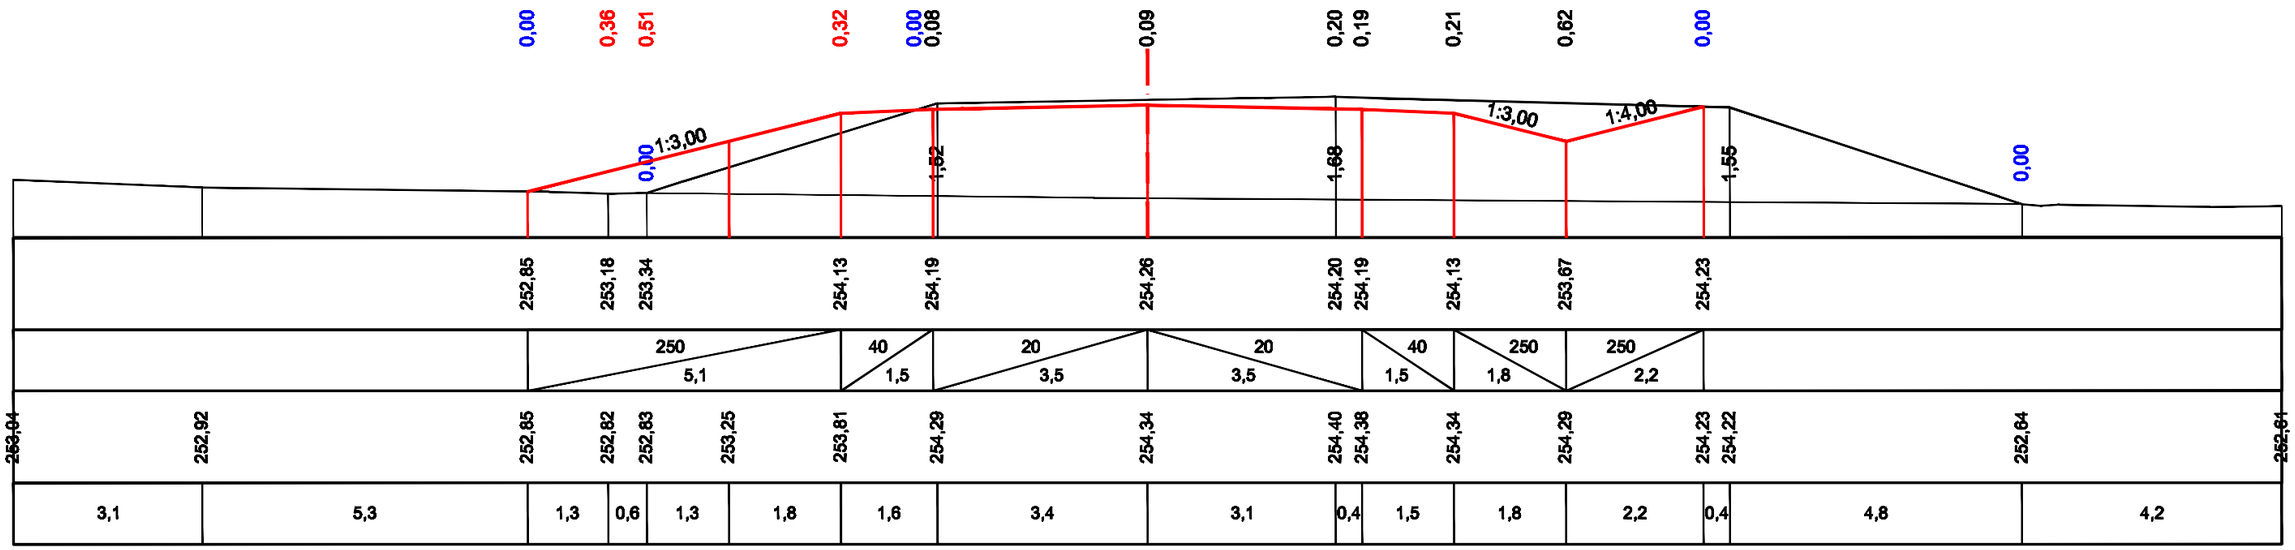

ПК 49+00,00

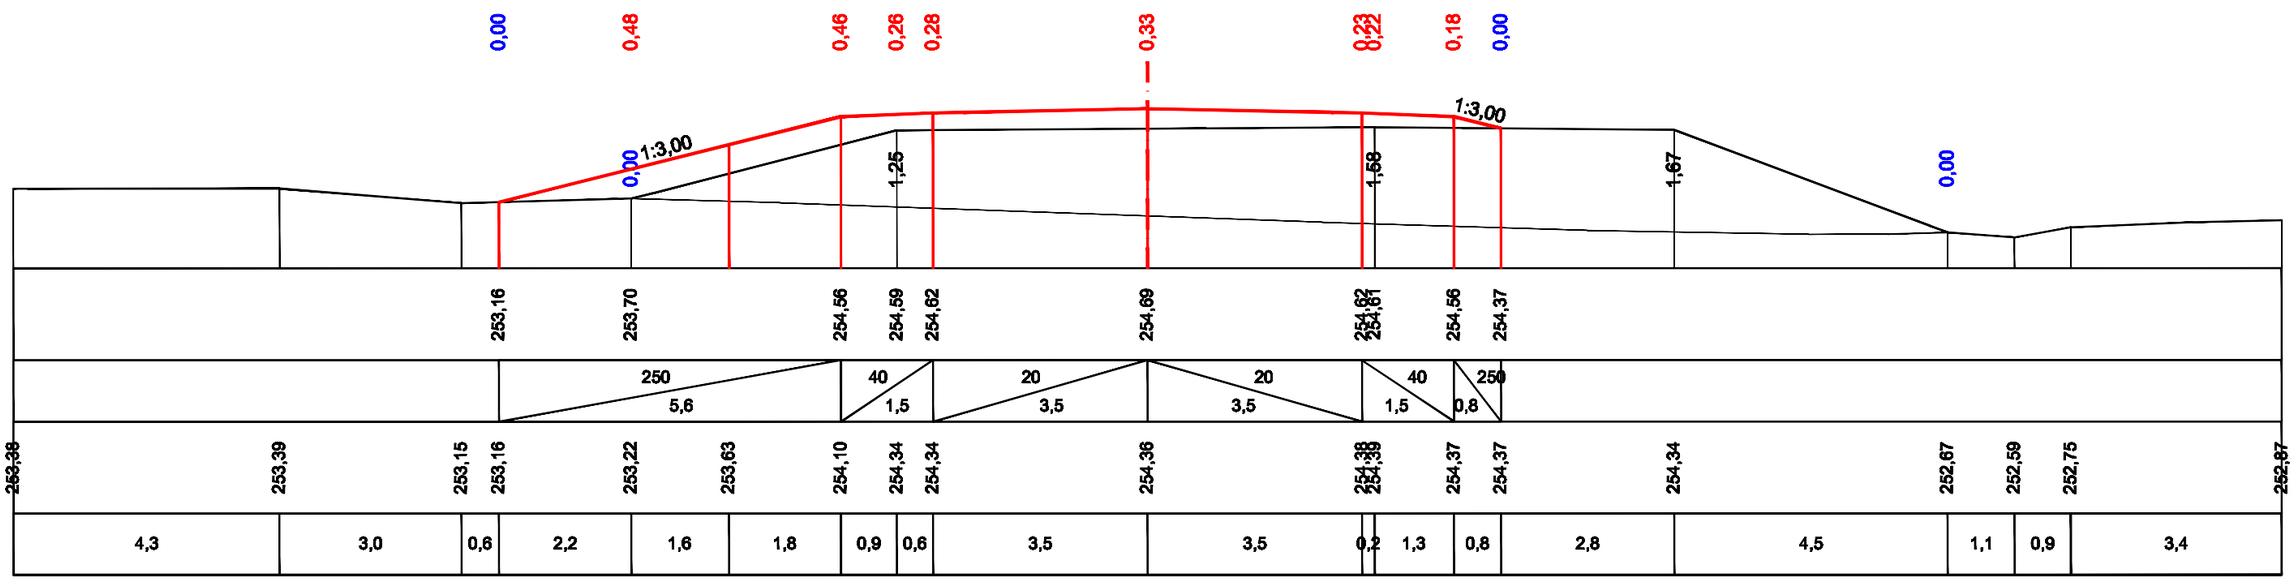

Взам. инв.N	
Подпись и дата	
Инв.N подл	

Стадия	Лист	Листов
РП	26	37

ТОО
"ПРОЕКТДОРСТРОЙ"

ПК 50+00,00

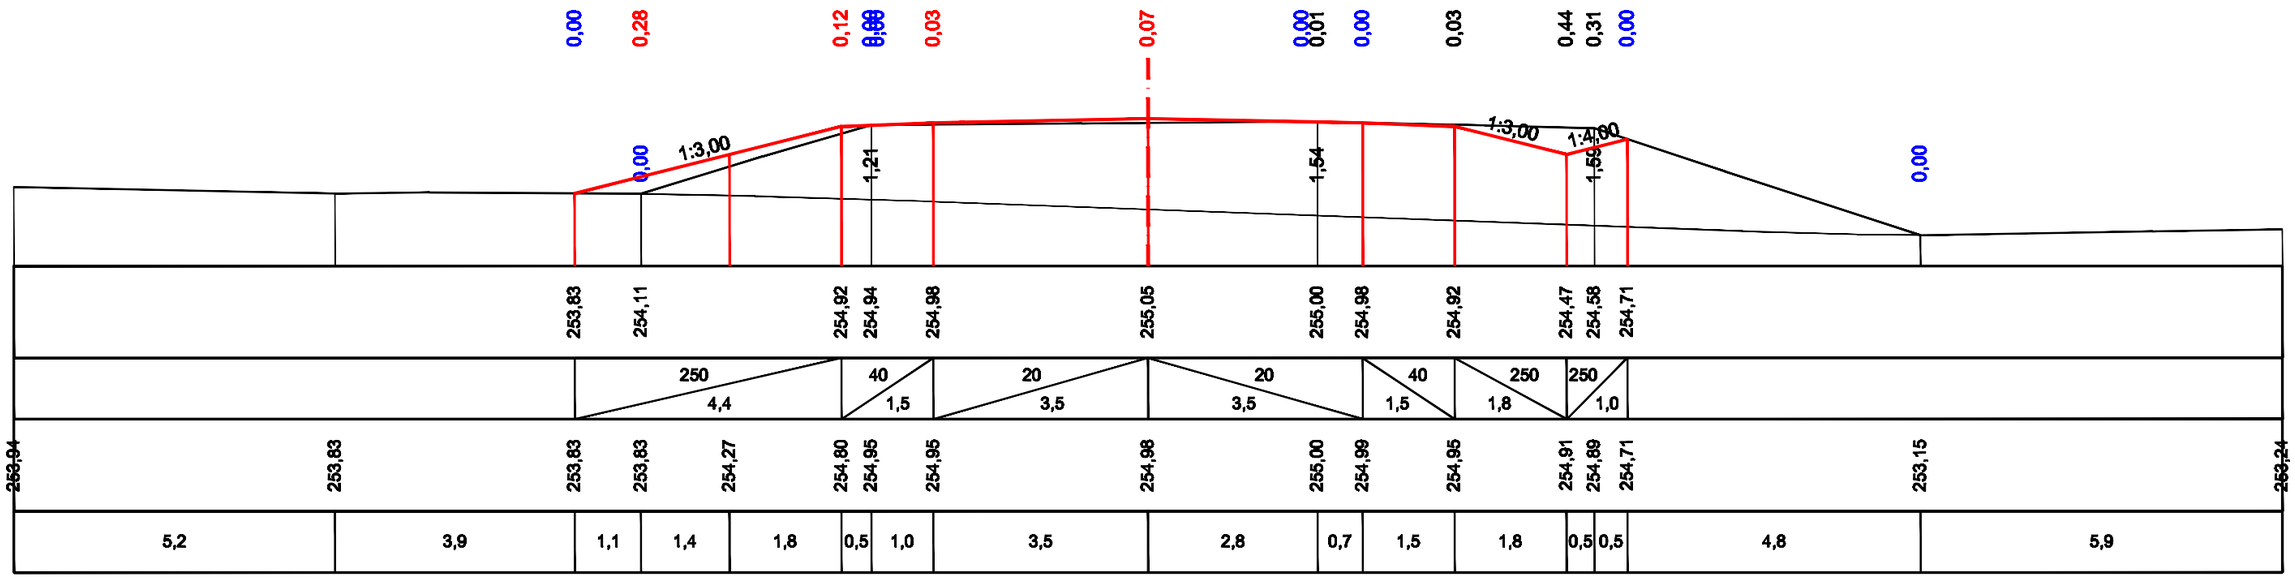

ПК 51+00,00

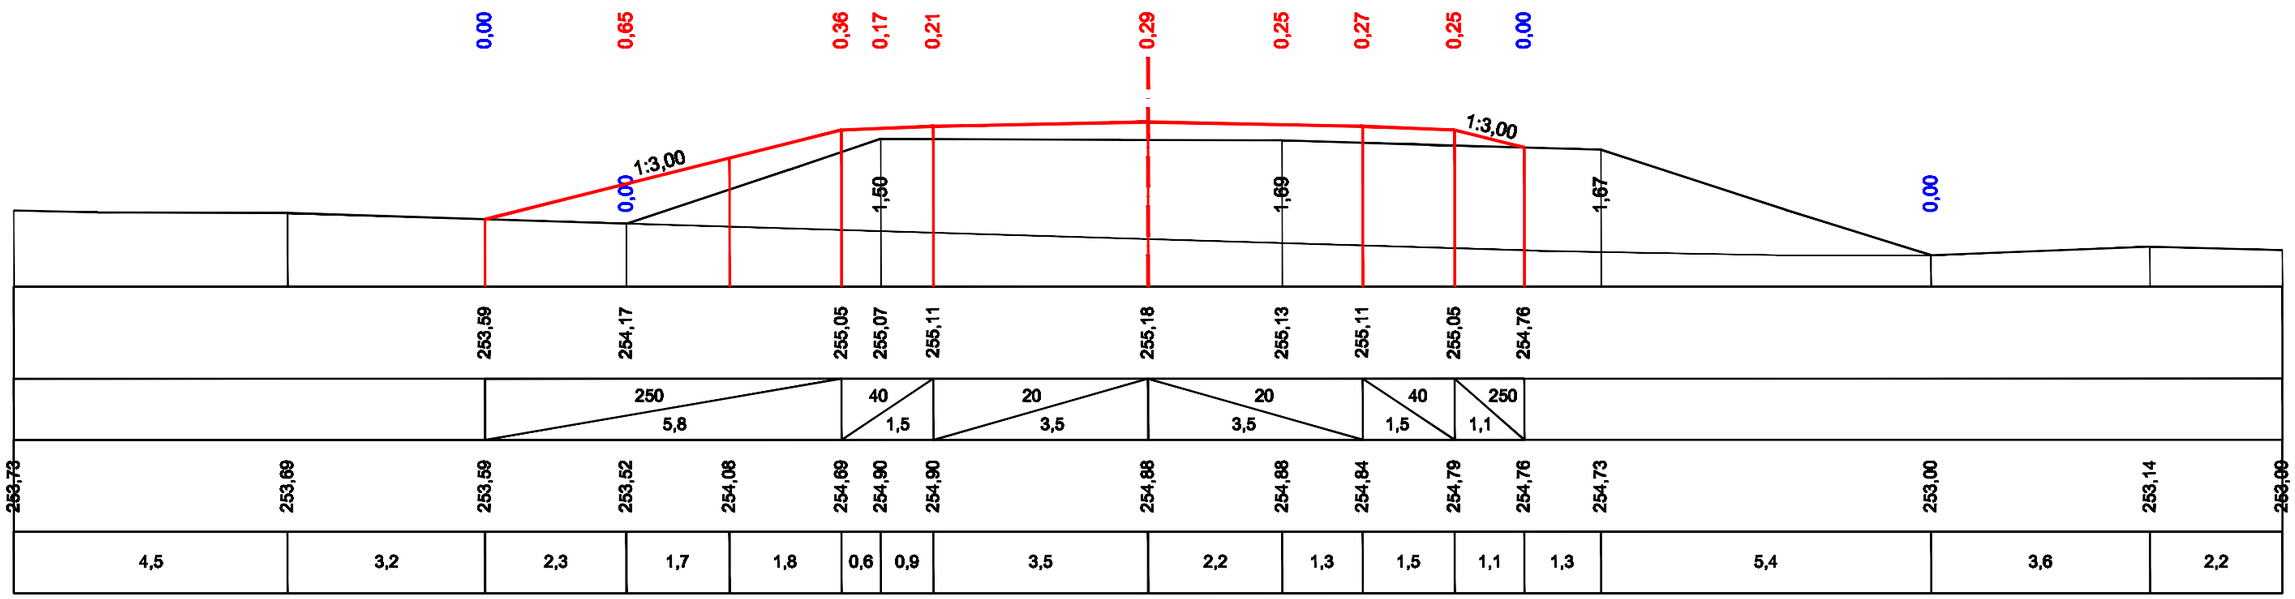

Взам. инв.N	
Подпись и дата	
Инв.N подл	

Стадия	Лист	Листов
РП	27	37
ТОО "ПРОЕКТДОРСТРОЙ"		

ПК 52+00,00

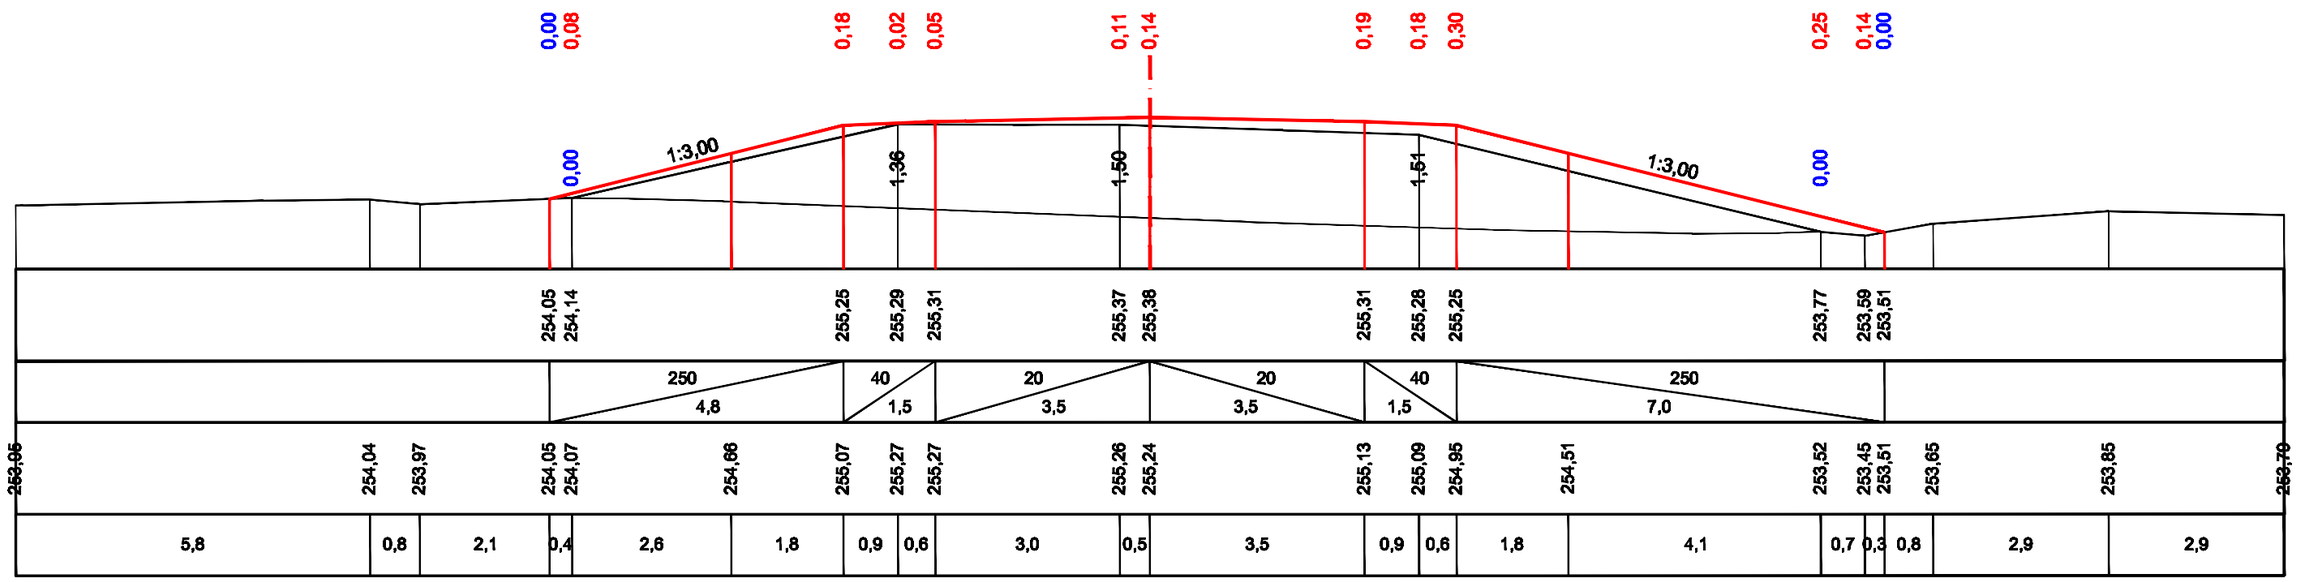

ПК 53+00,00

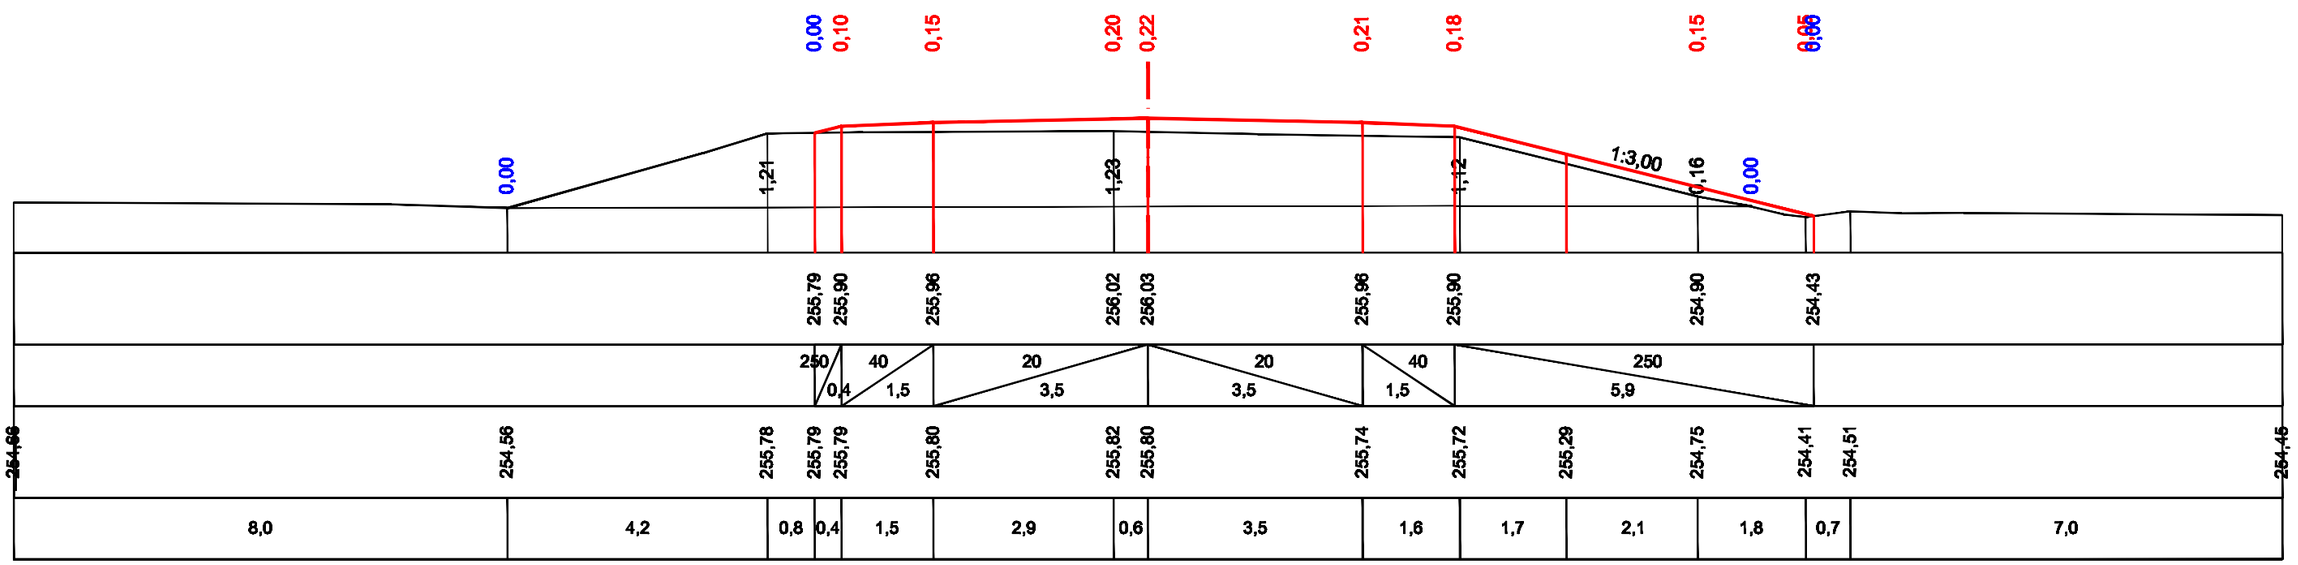

Стадия	Лист	Листов
РП	28	37
ТОО "ПРОЕКТДОРСТРОЙ"		

Взам. инв.N

Подпись и дата

Инв.N подл

ПК 54+00,00

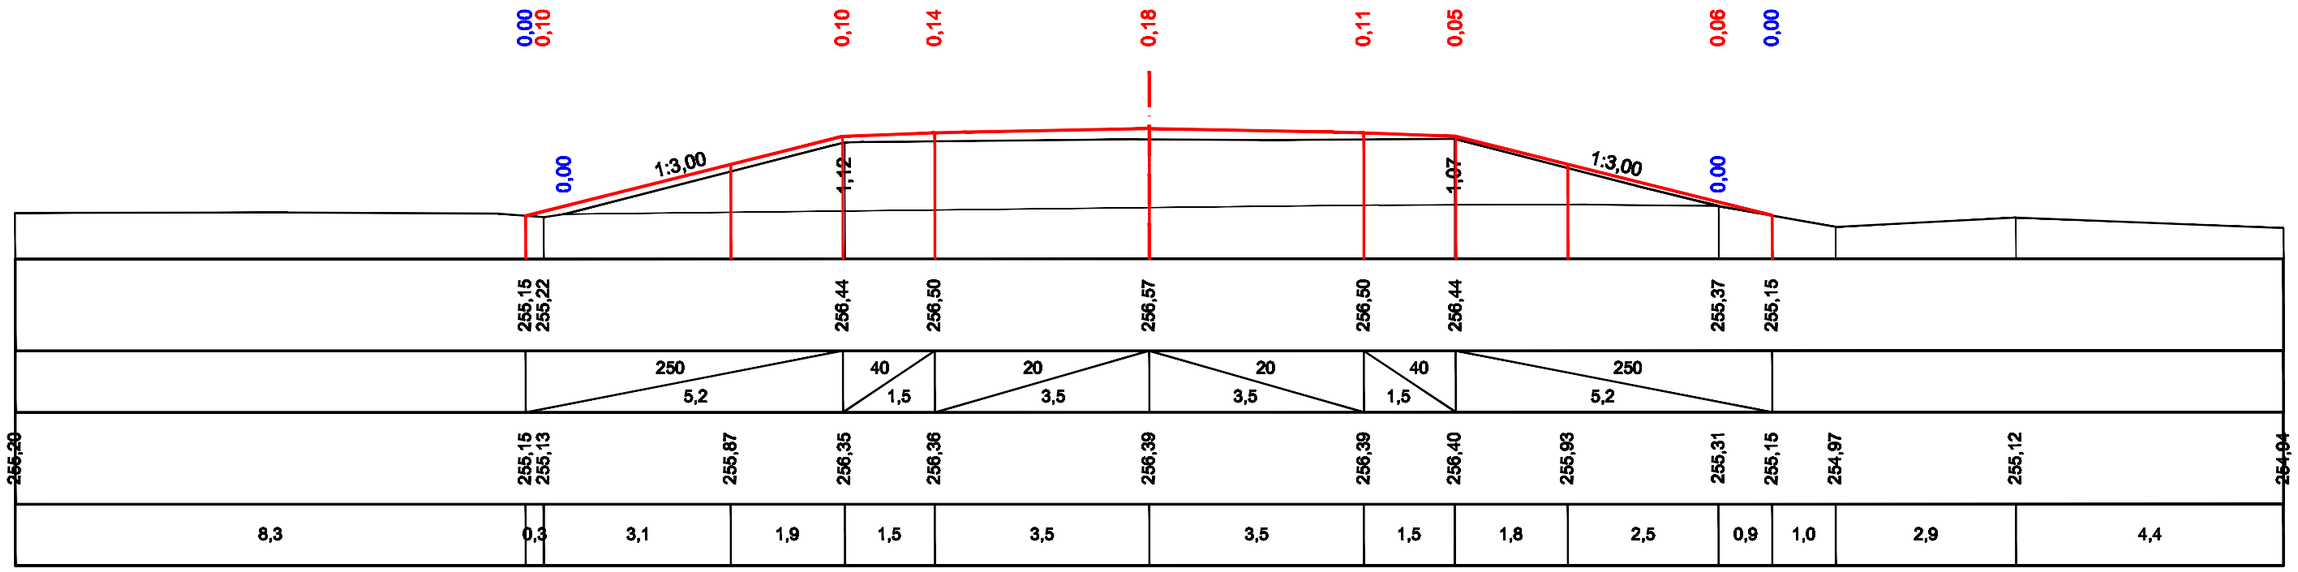

ПК 55+00,00

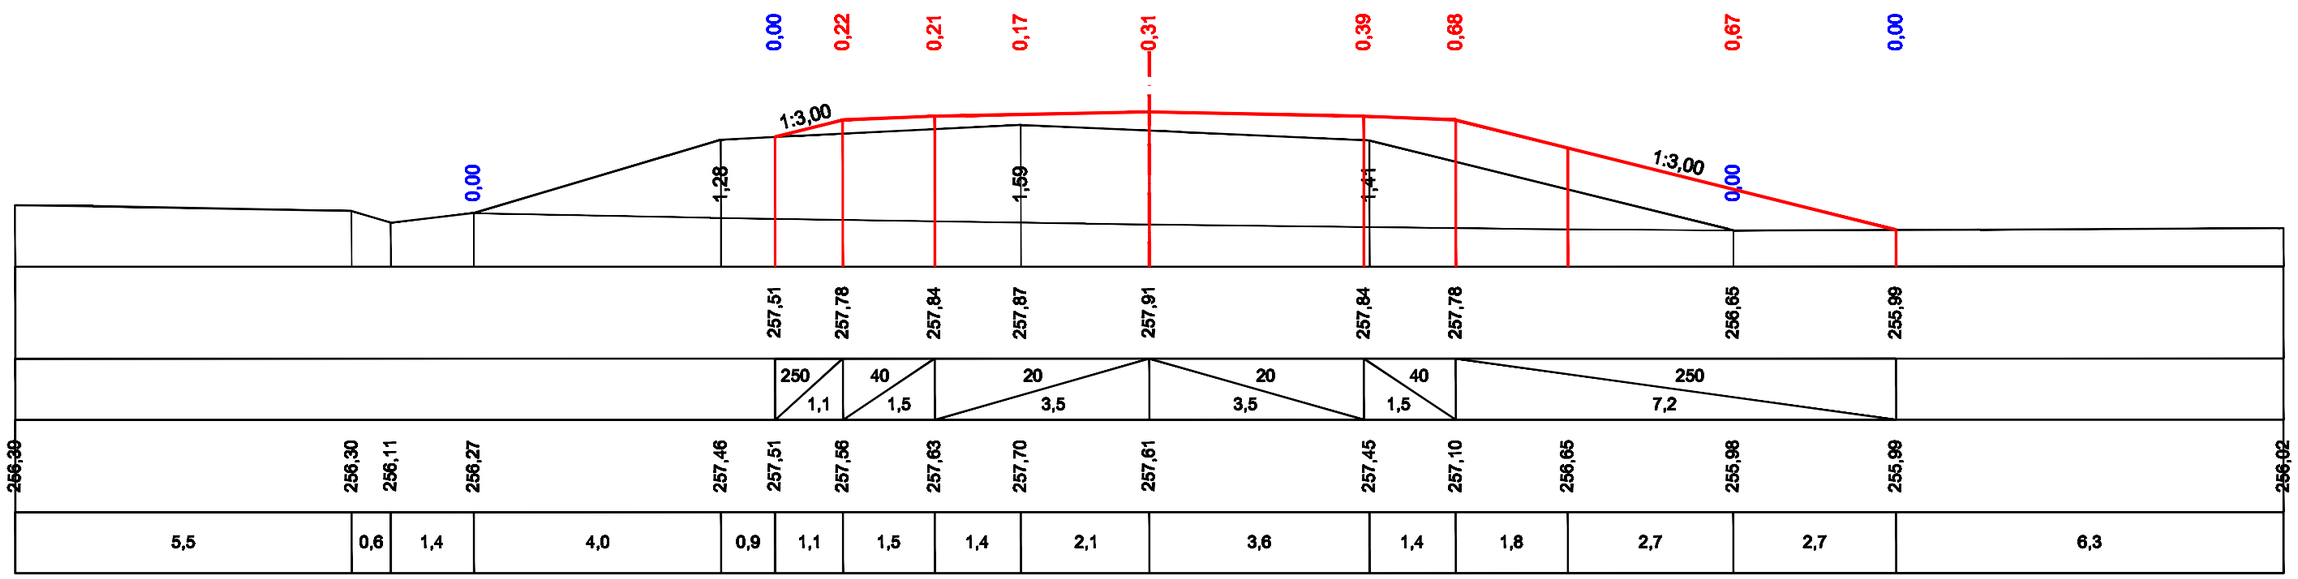

Взам. инв.N	
Подпись и дата	
Инв.N подл	

Стадия	Лист	Листов
РП	29	37
ТОО "ПРОЕКТДОРСТРОЙ"		

ПК 56+00,00

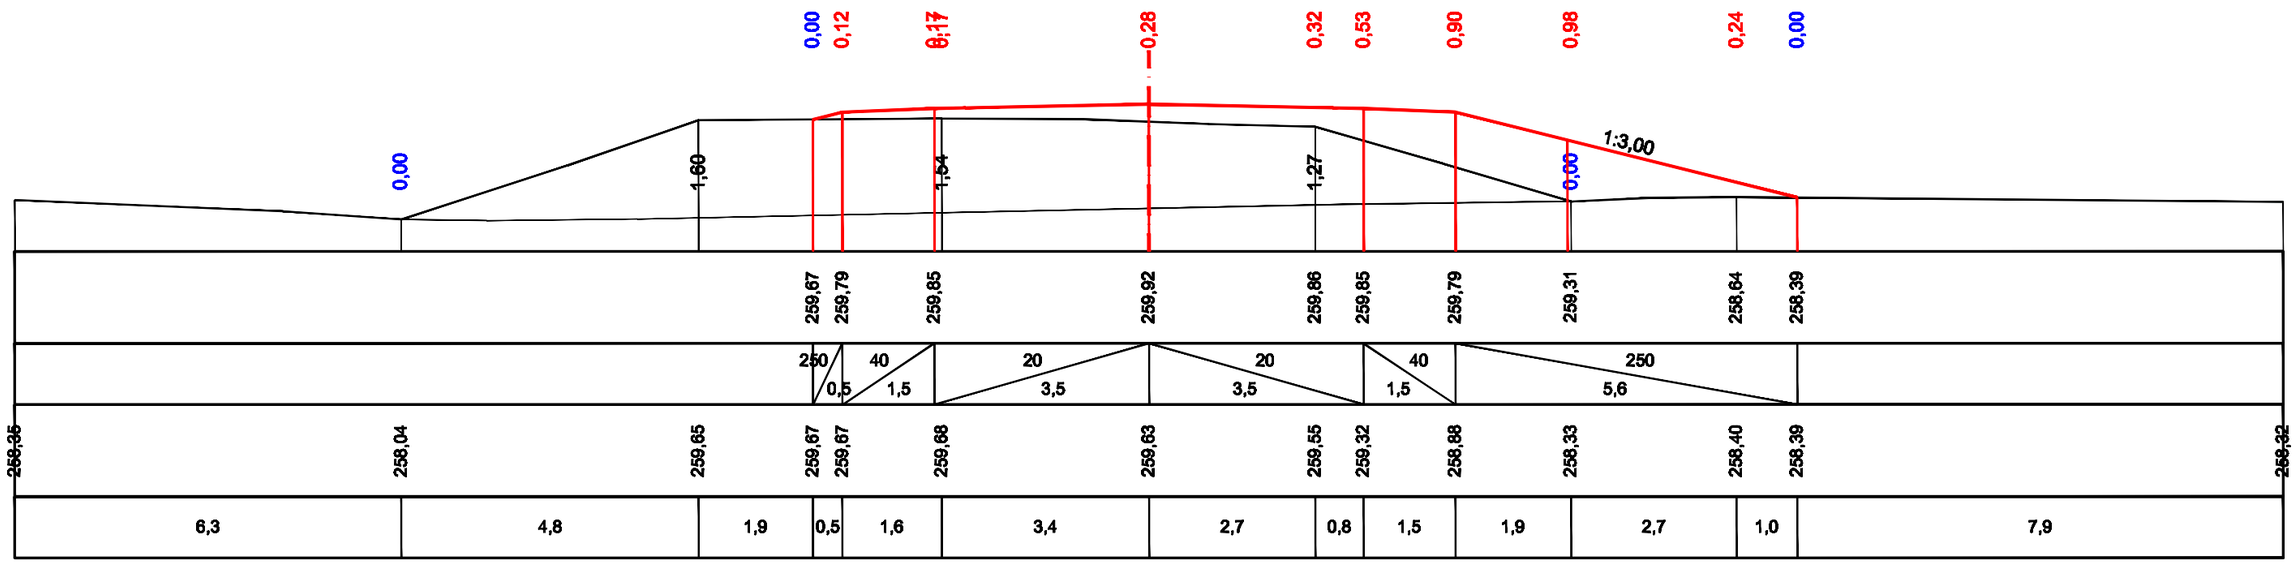

ПК 57+00,00

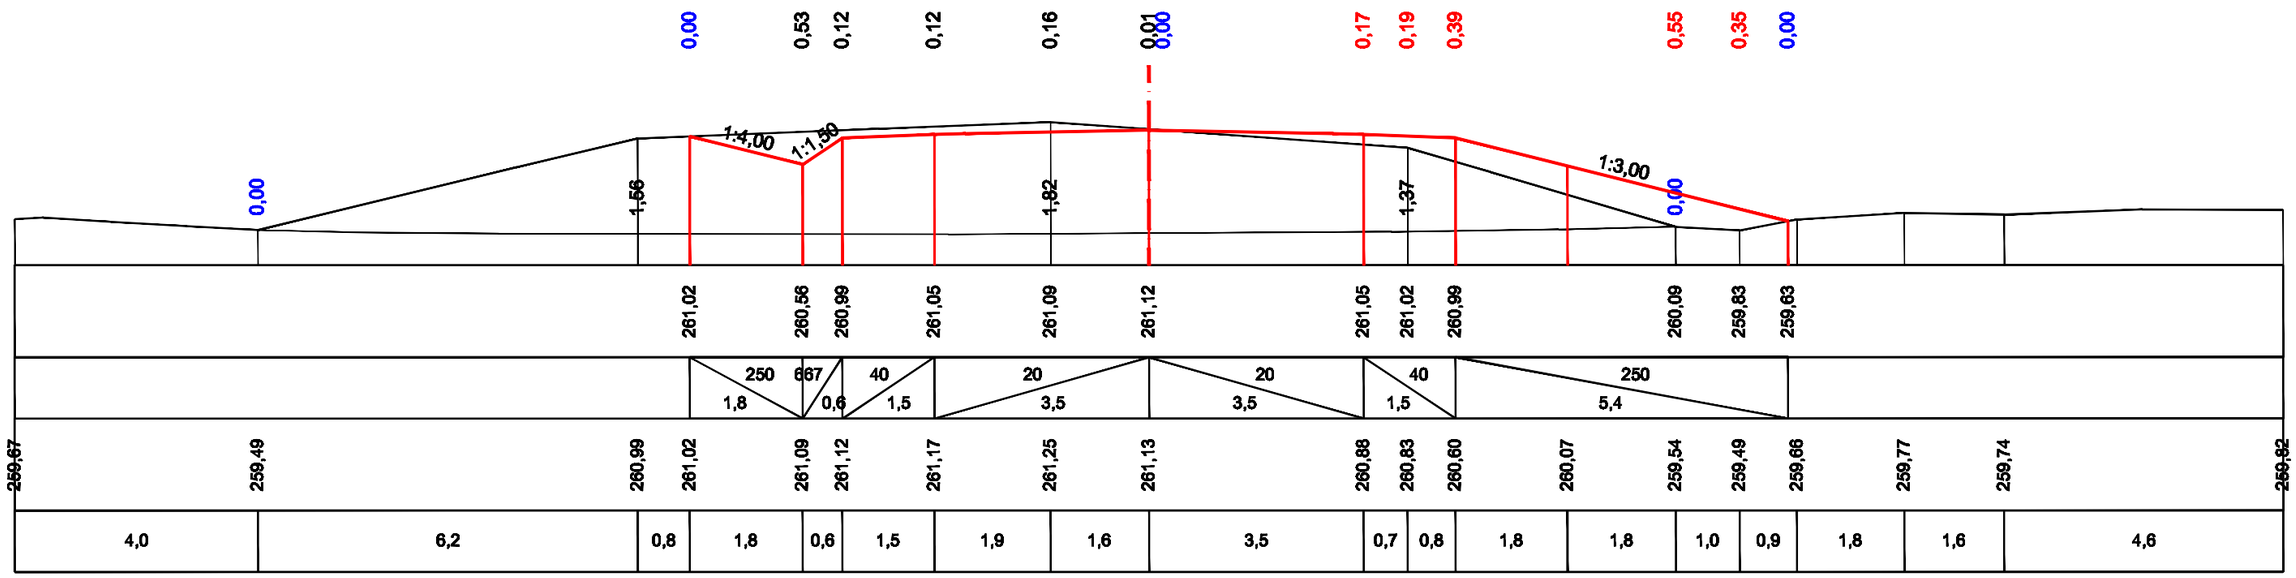

Взам. инв.N	
Подпись и дата	
Инв.N подл	

Стадия	Лист	Листов
РП	30	37
ТОО "ПРОЕКТДОРСТРОЙ"		

ПК 58+00,00

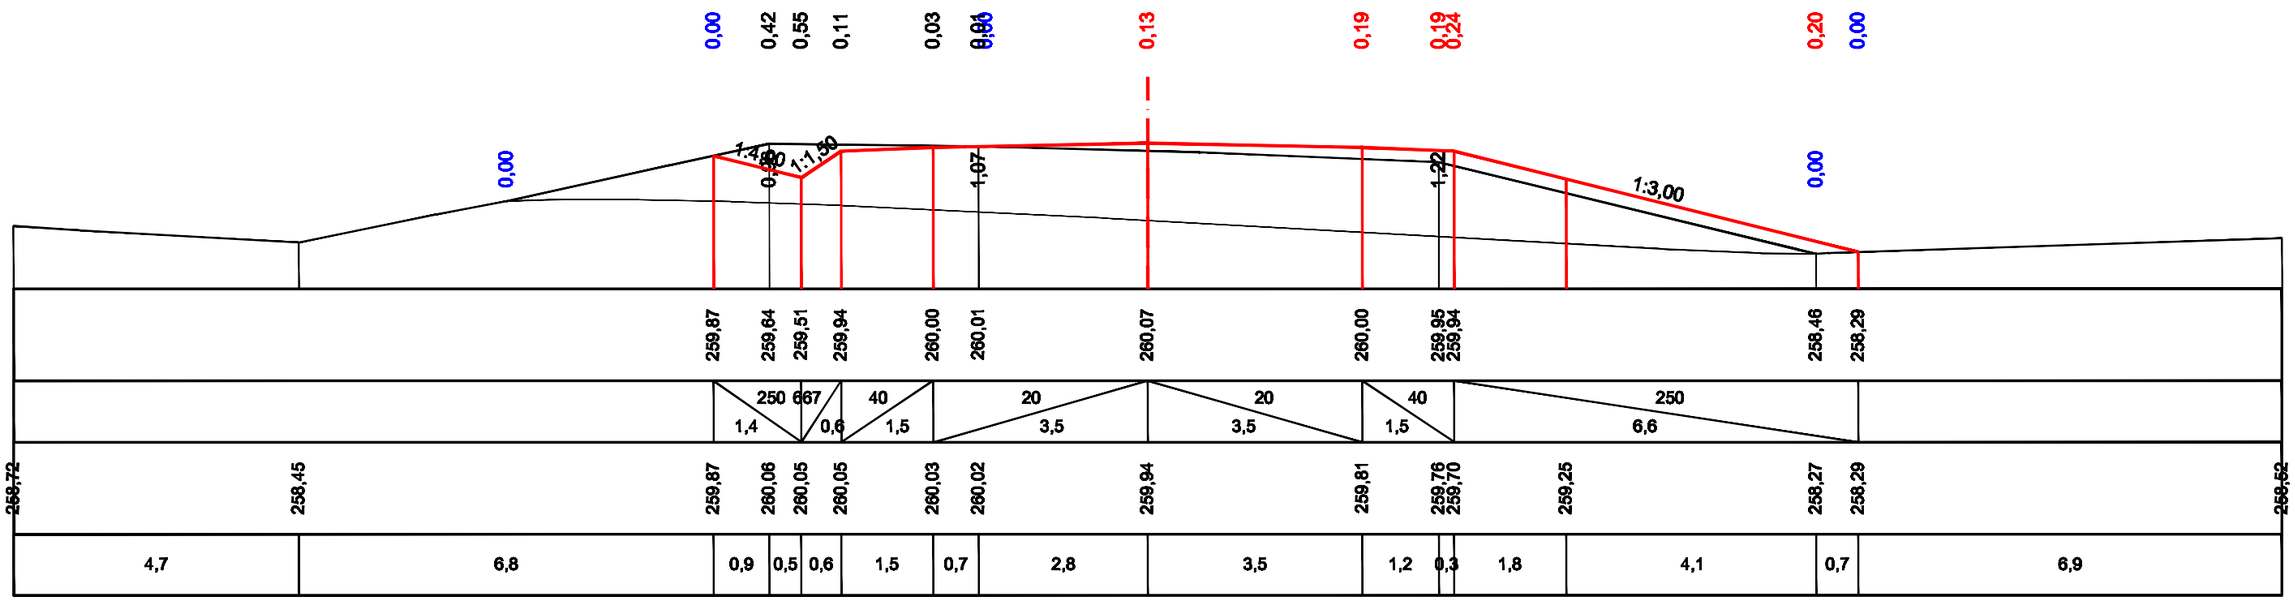

ПК 59+00,00

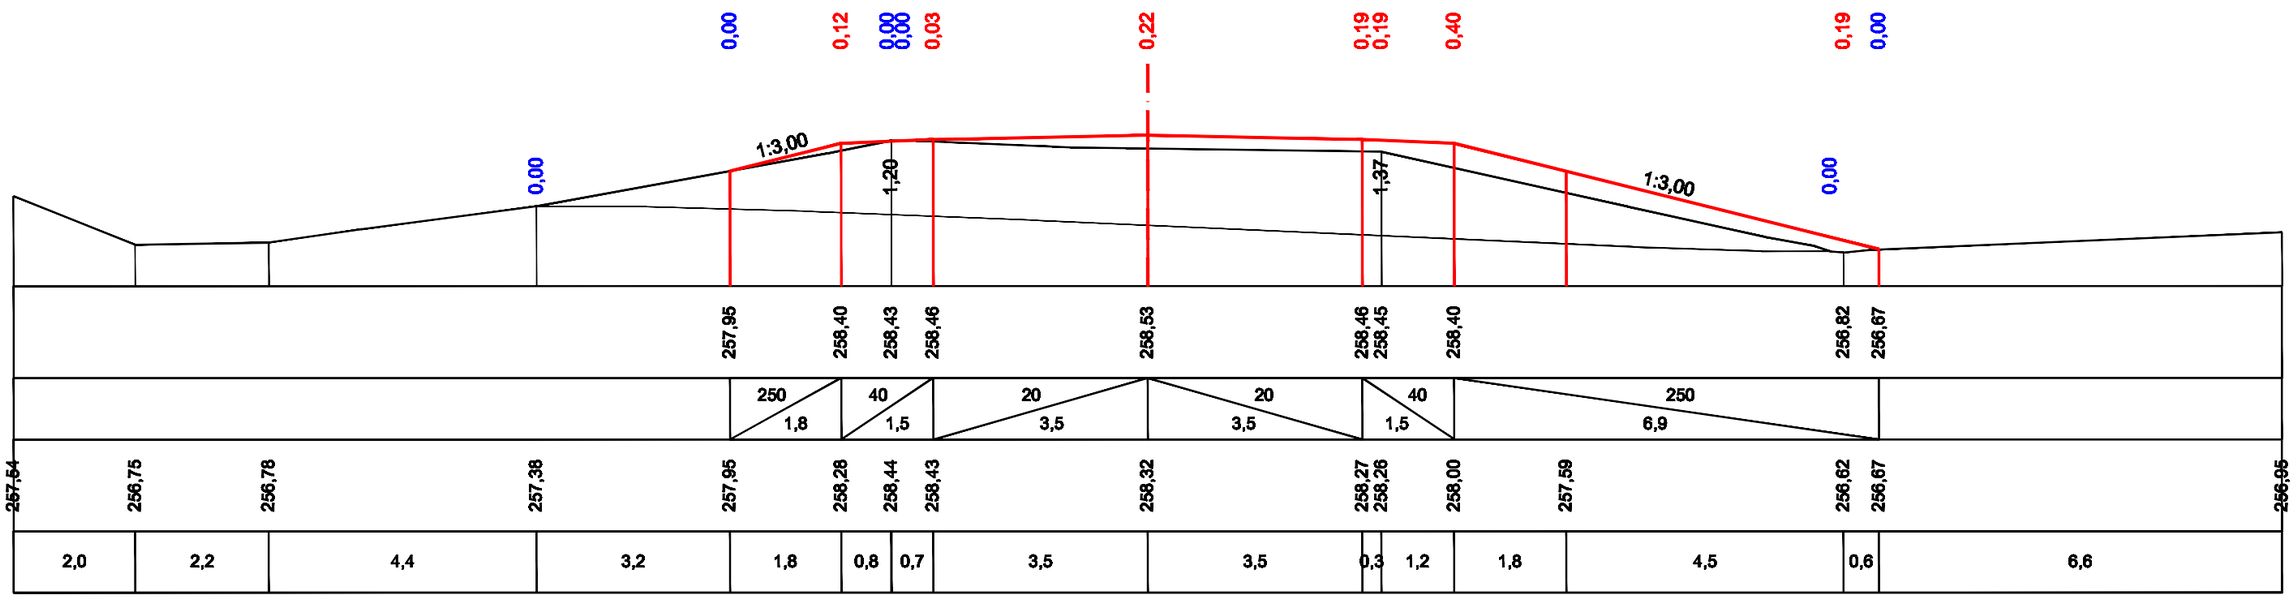

Стадия	Лист	Листов
РП	31	37
ТОО "ПРОЕКТДОРСТРОЙ"		

Взам. инв.N

Подпись и дата

Инв.N подл

ПК 60+00,00

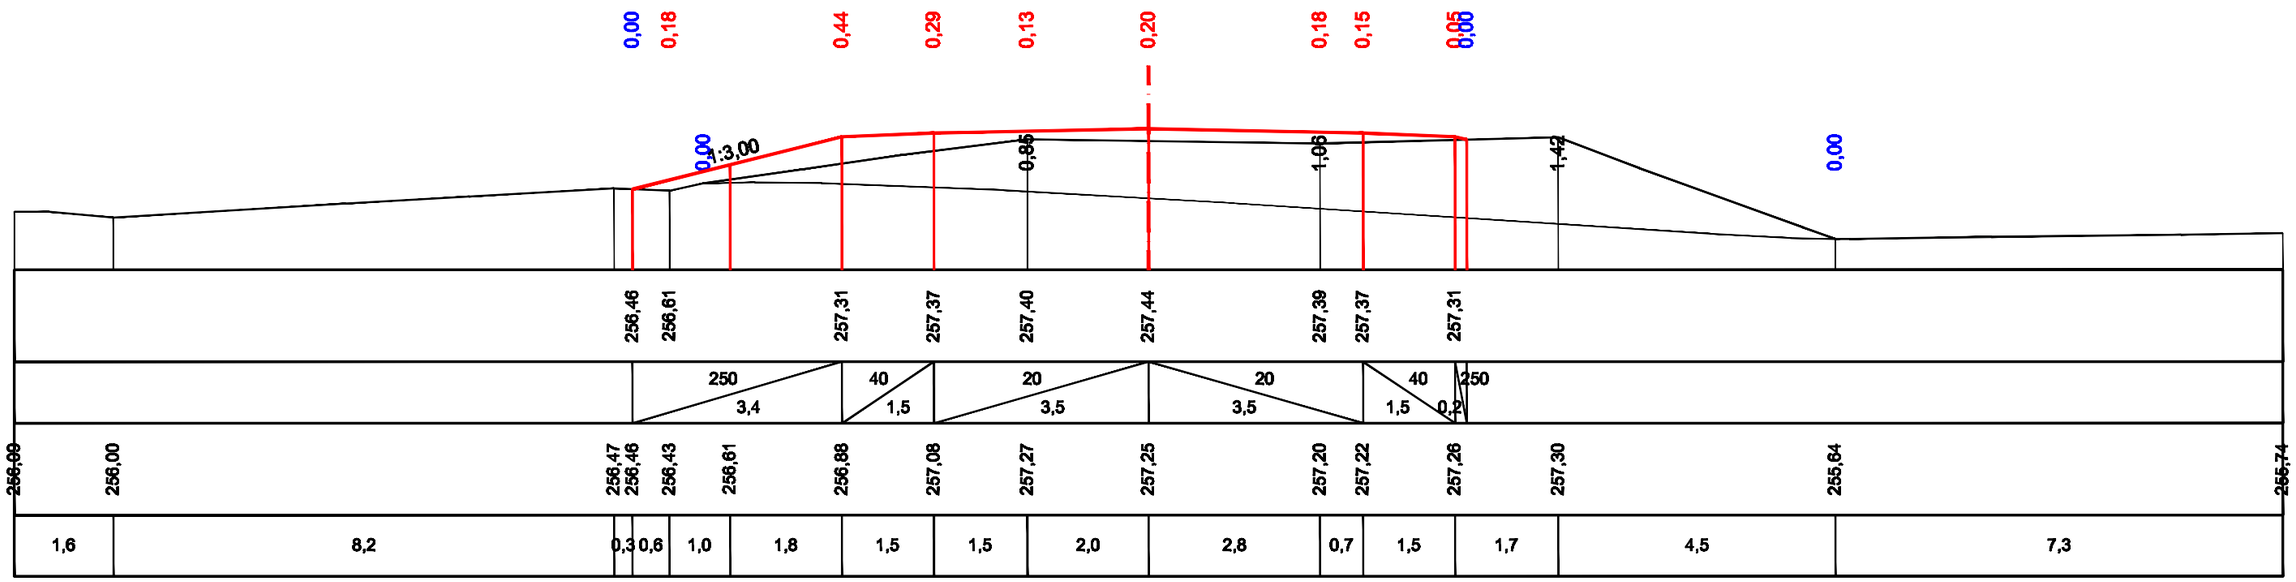

ПК 61+00,00

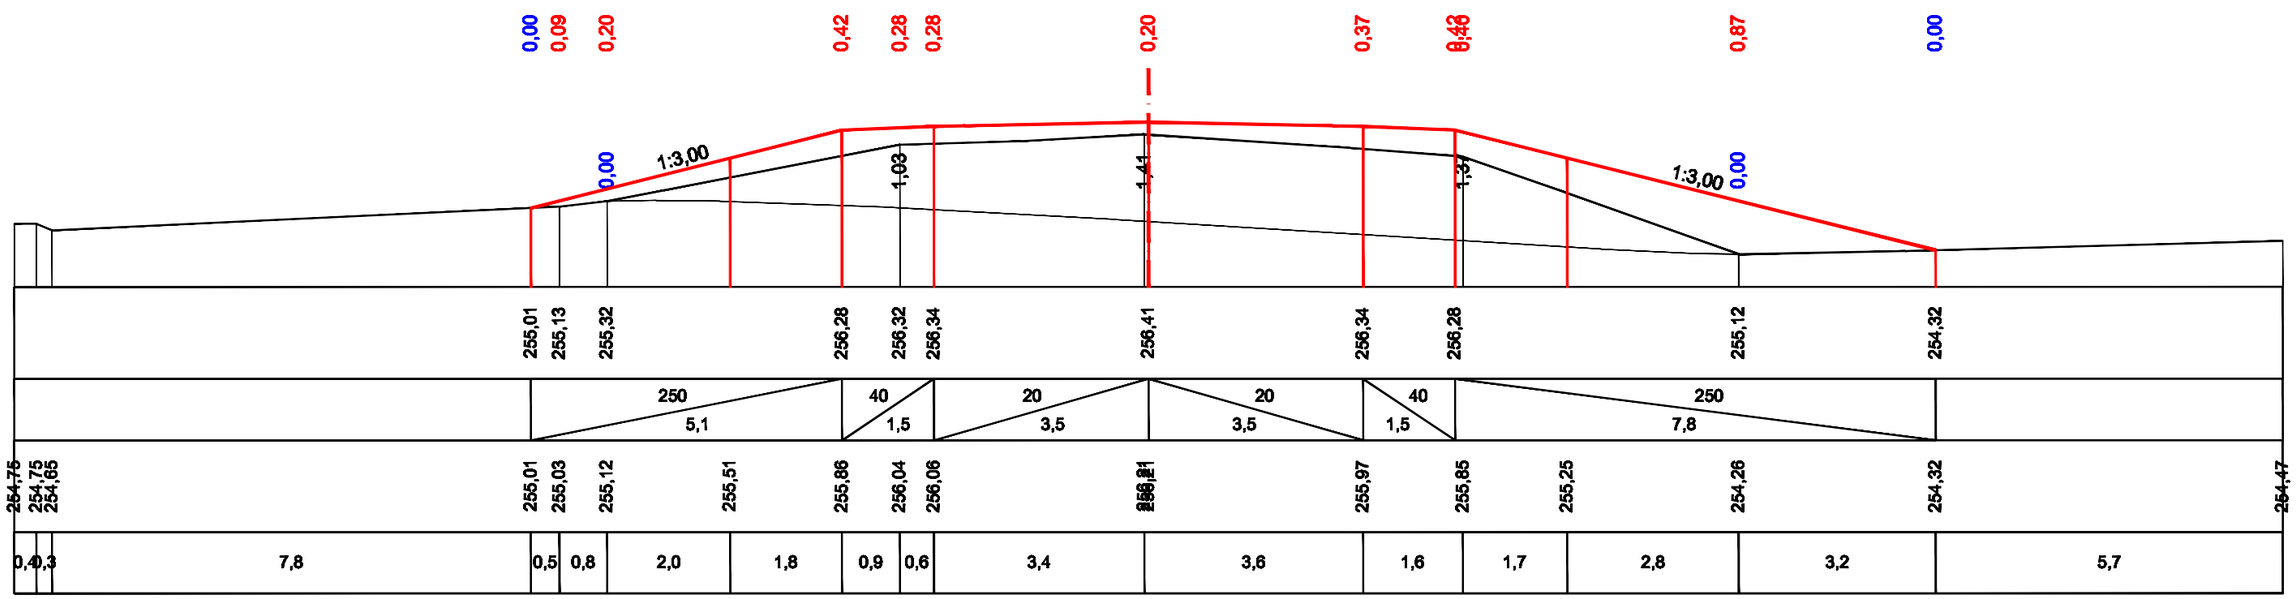

Взам. инв.N	
Подпись и дата	
Инв.N подл	

Стадия	Лист	Листов
РП	32	37
ТОО "ПРОЕКТДОРСТРОЙ"		

ПК 62+00,00

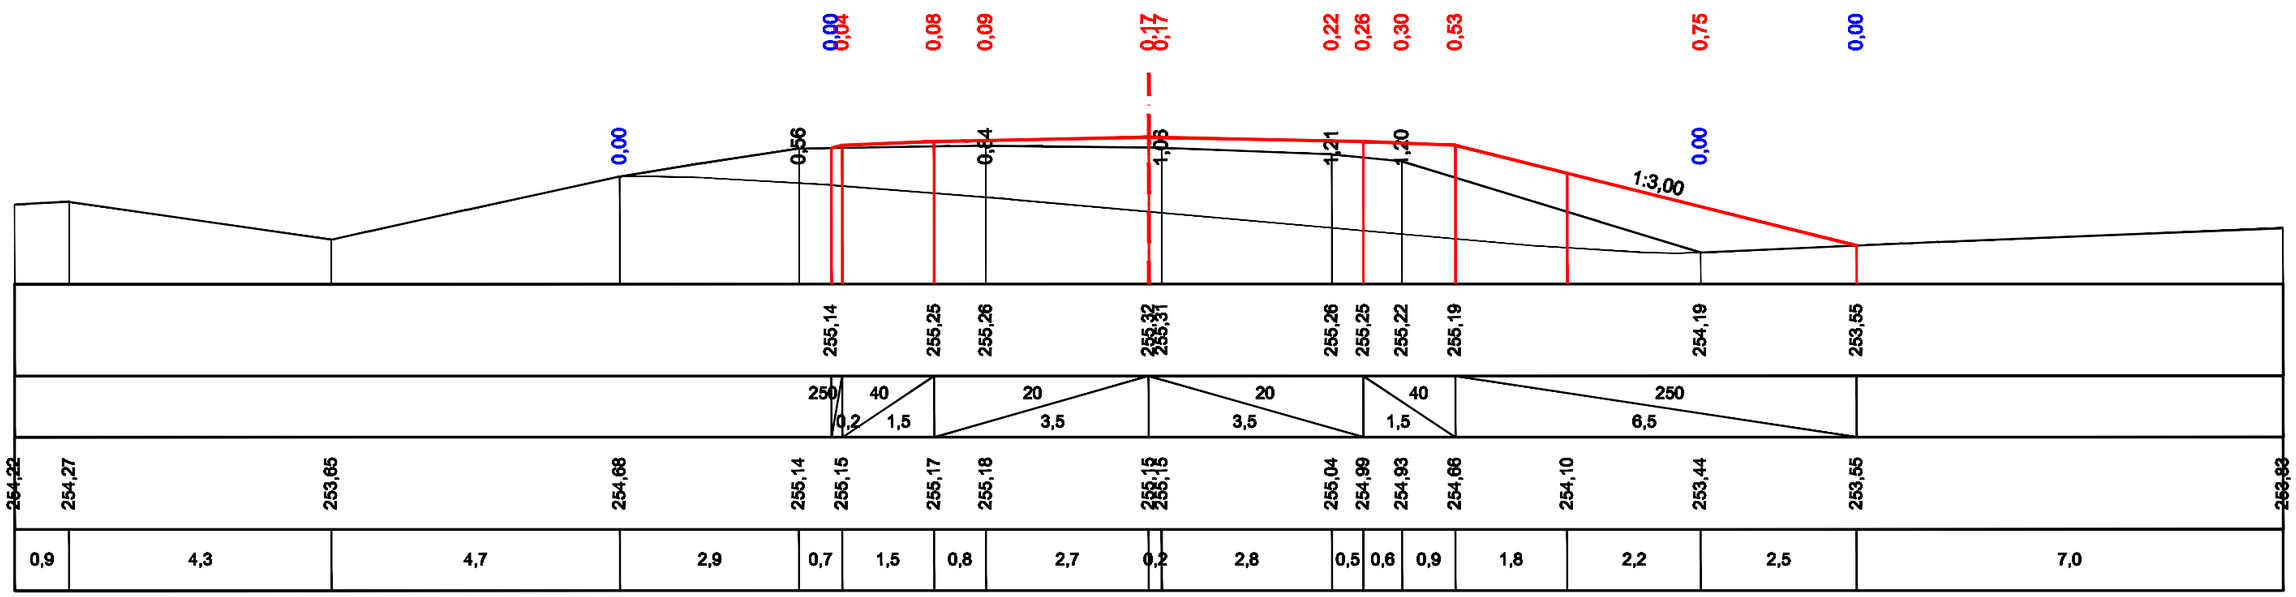

ПК 63+00,00

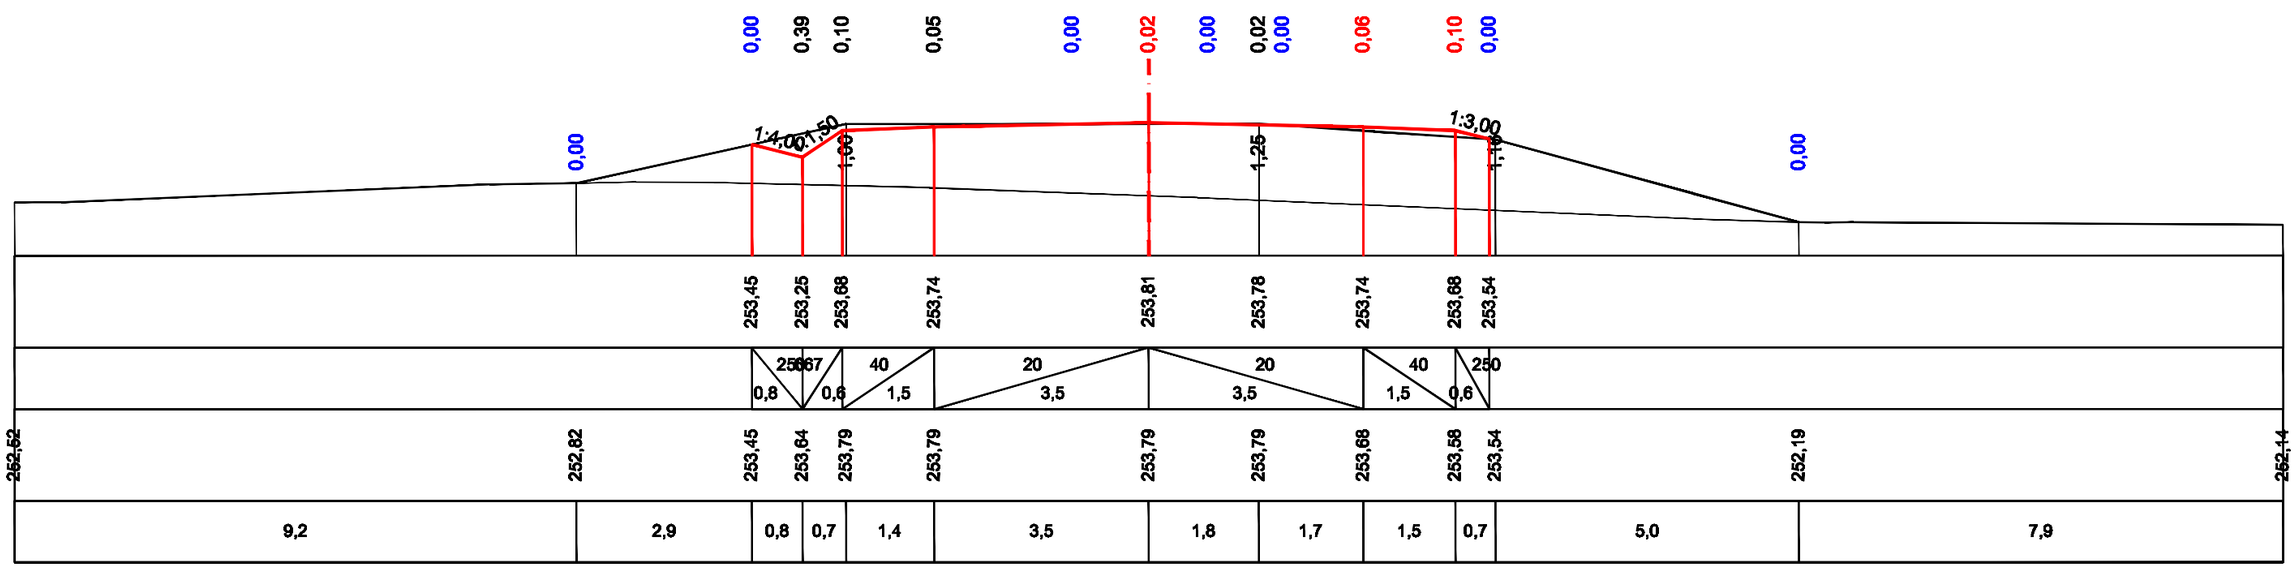

Взам. инв.N	
Подпись и дата	
Инв.N подл	

Стадия	Лист	Листов
РП	33	37
ТОО "ПРОЕКТДОРСТРОЙ"		

ПК 64+00,00

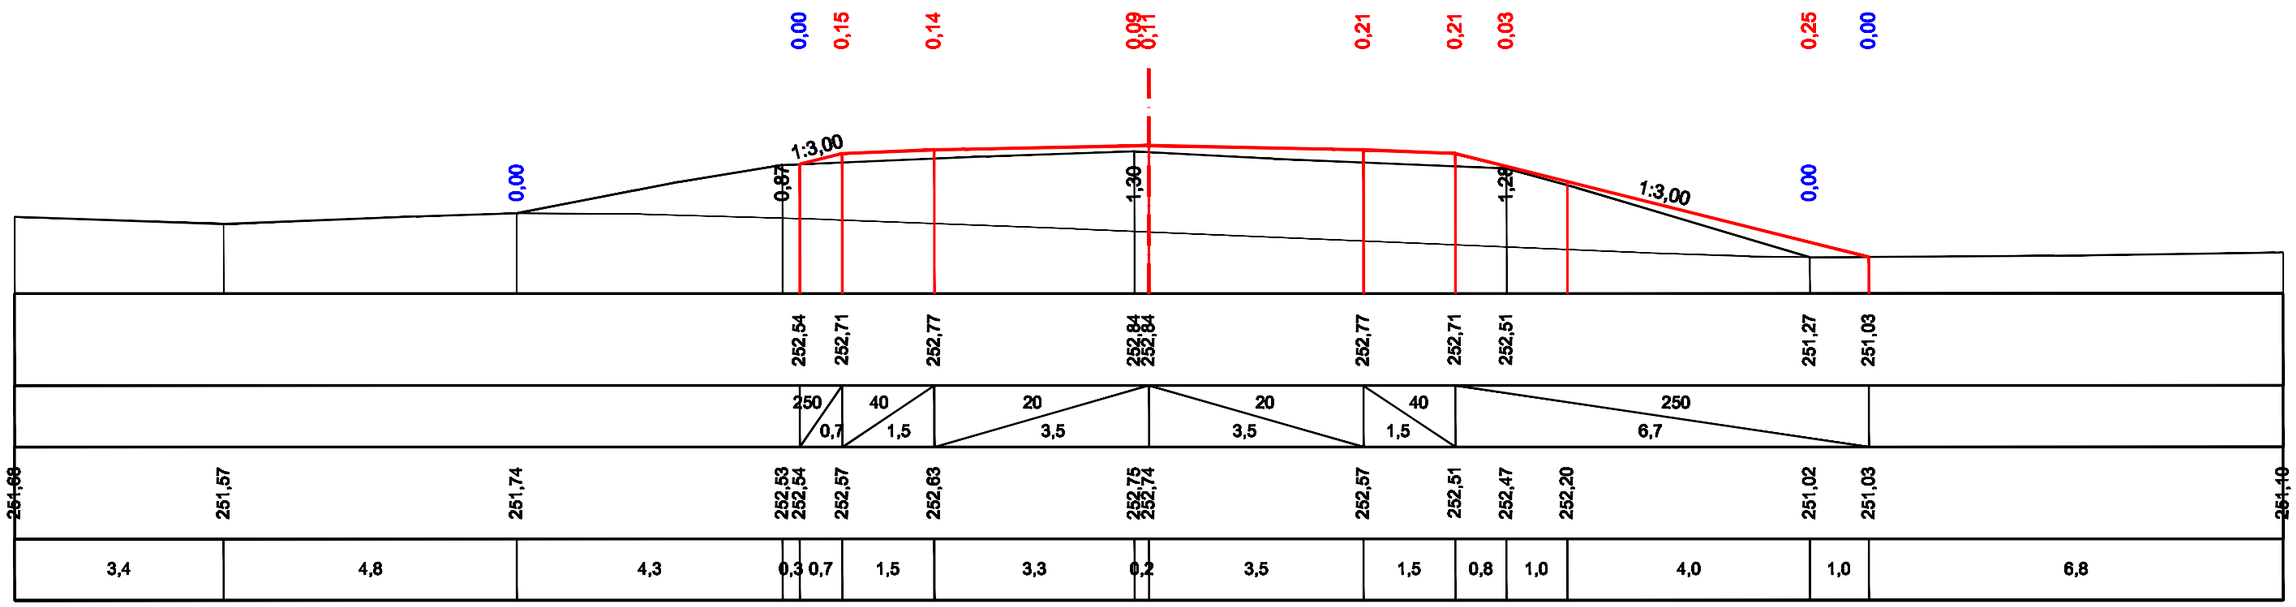

ПК 65+00,00

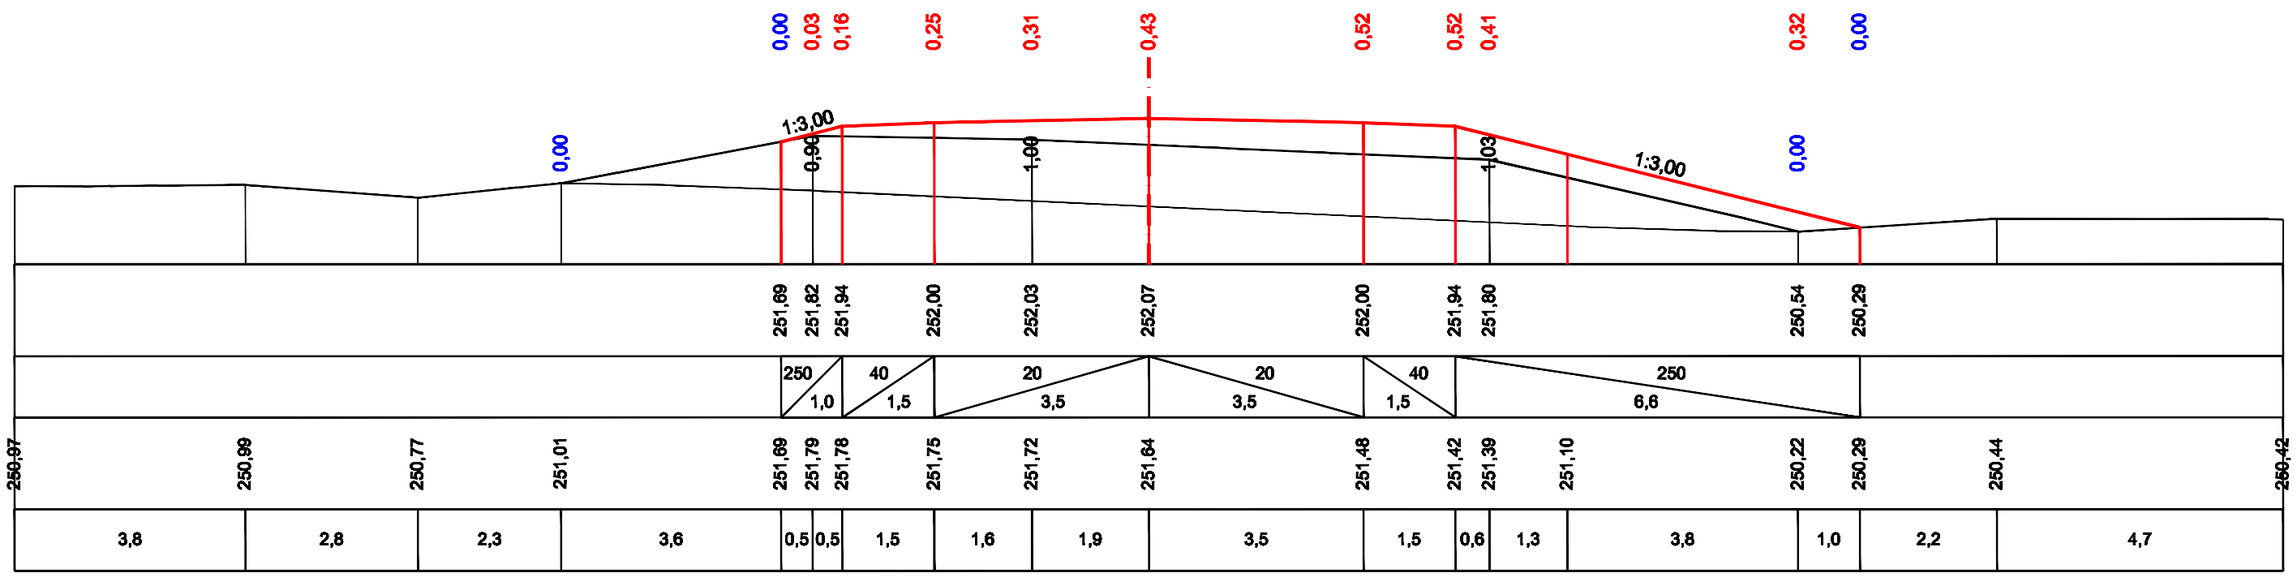

Взам. инв.N	
Подпись и дата	
Инв.N подл	

Стадия	Лист	Листов
РП	34	37
ТОО "ПРОЕКТДОРСТРОЙ"		

ПК 66+00,00

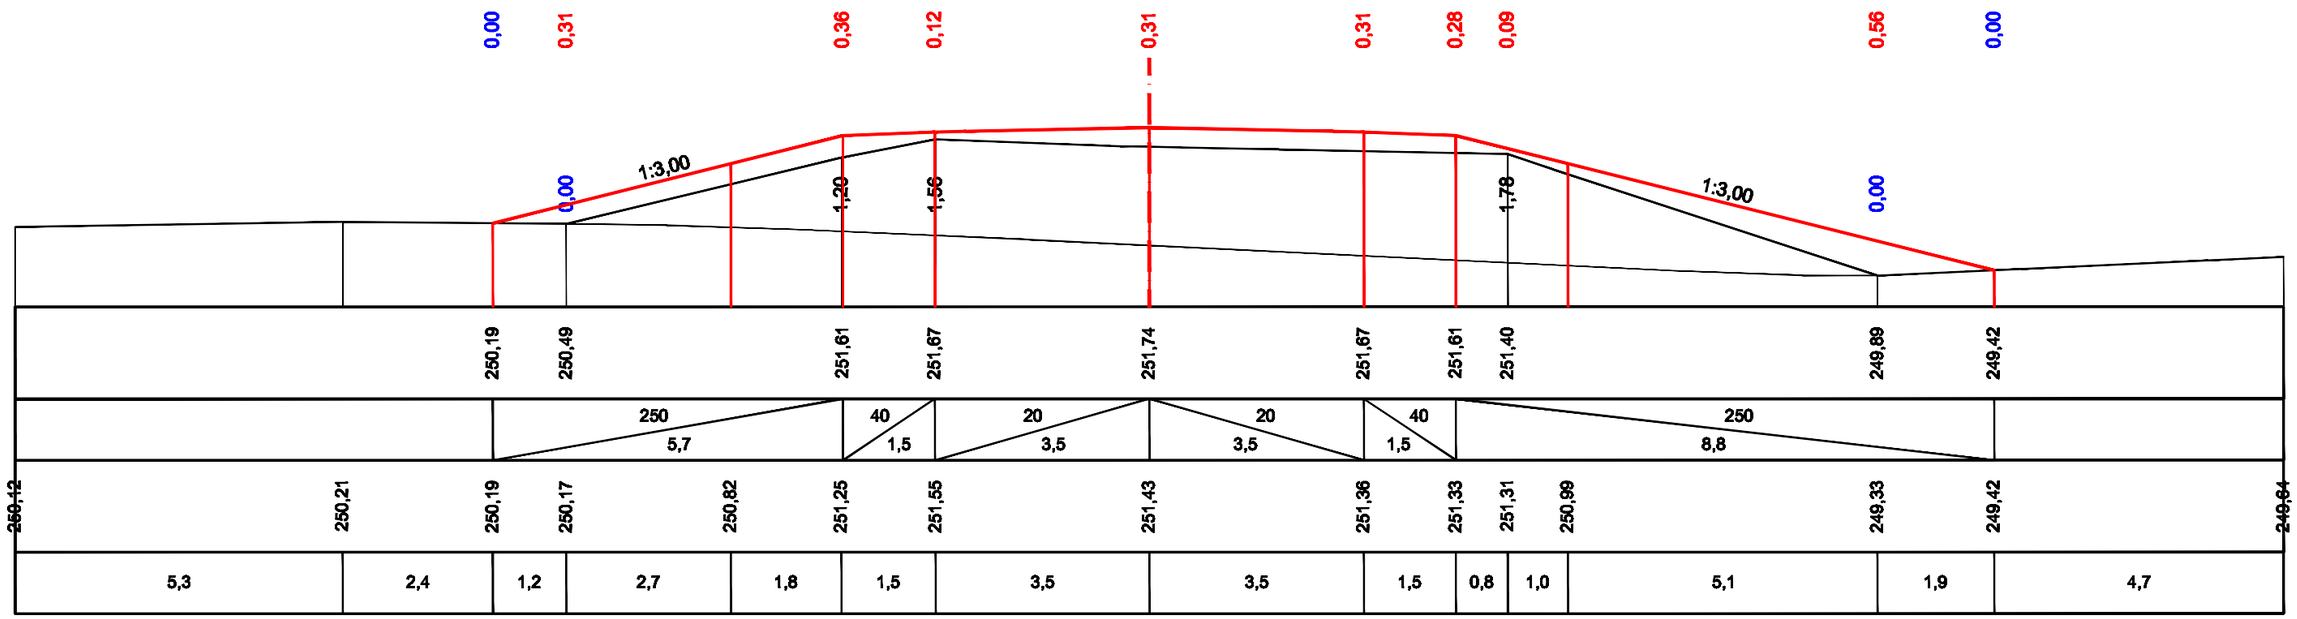

ПК 67+00,00

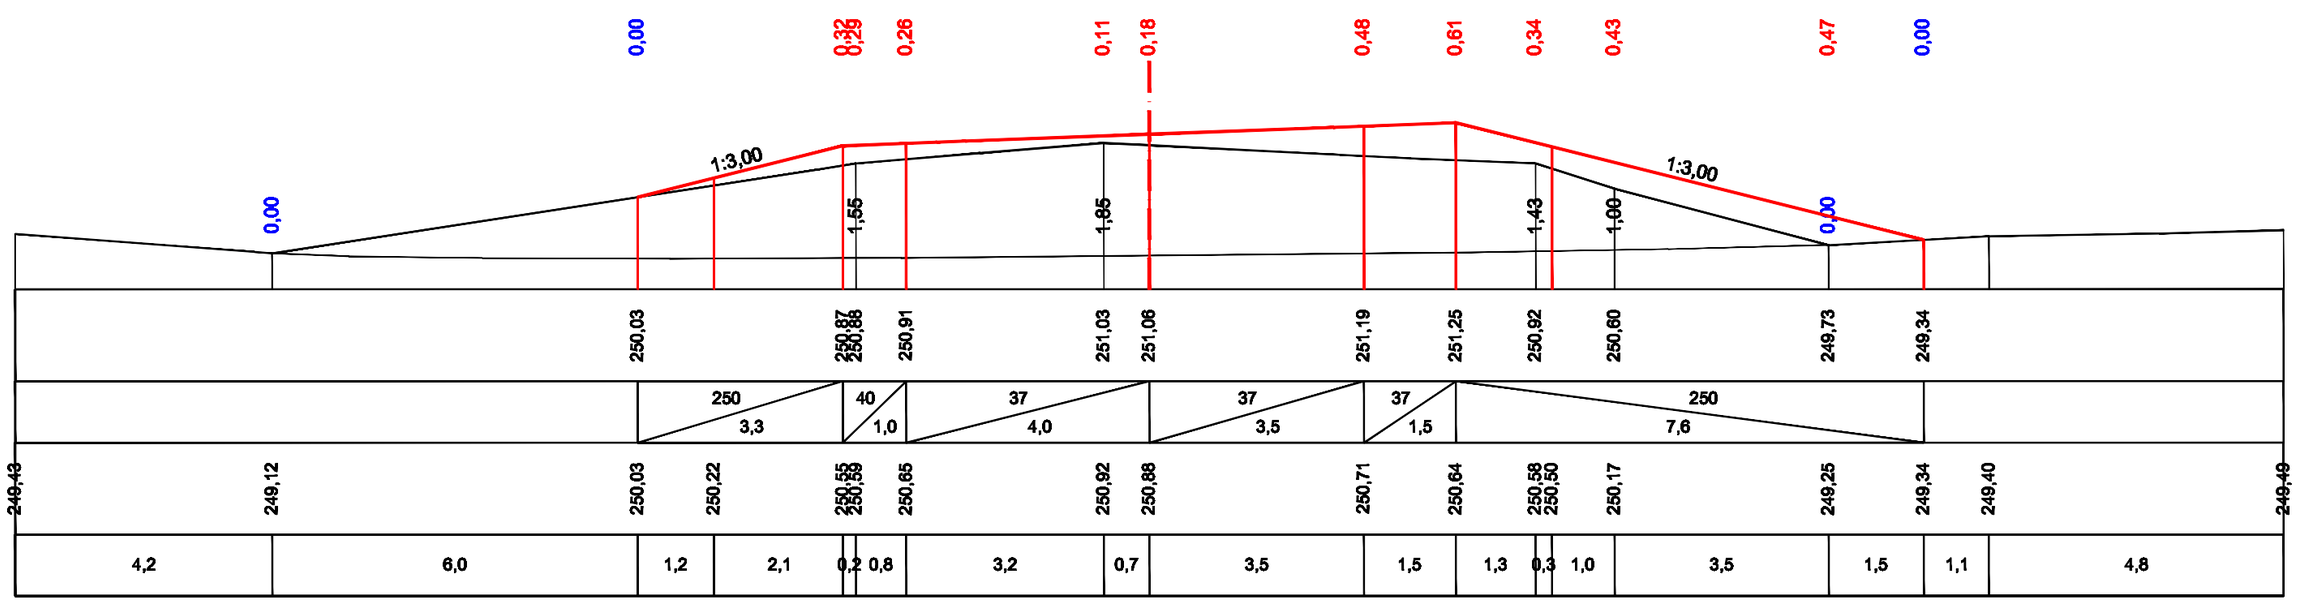

Взам. инв.N	
Подпись и дата	
Инв.N подл	

Стадия	Лист	Листов
РП	35	37
ТОО "ПРОЕКТДОРСТРОЙ"		

ПК 68+00,00

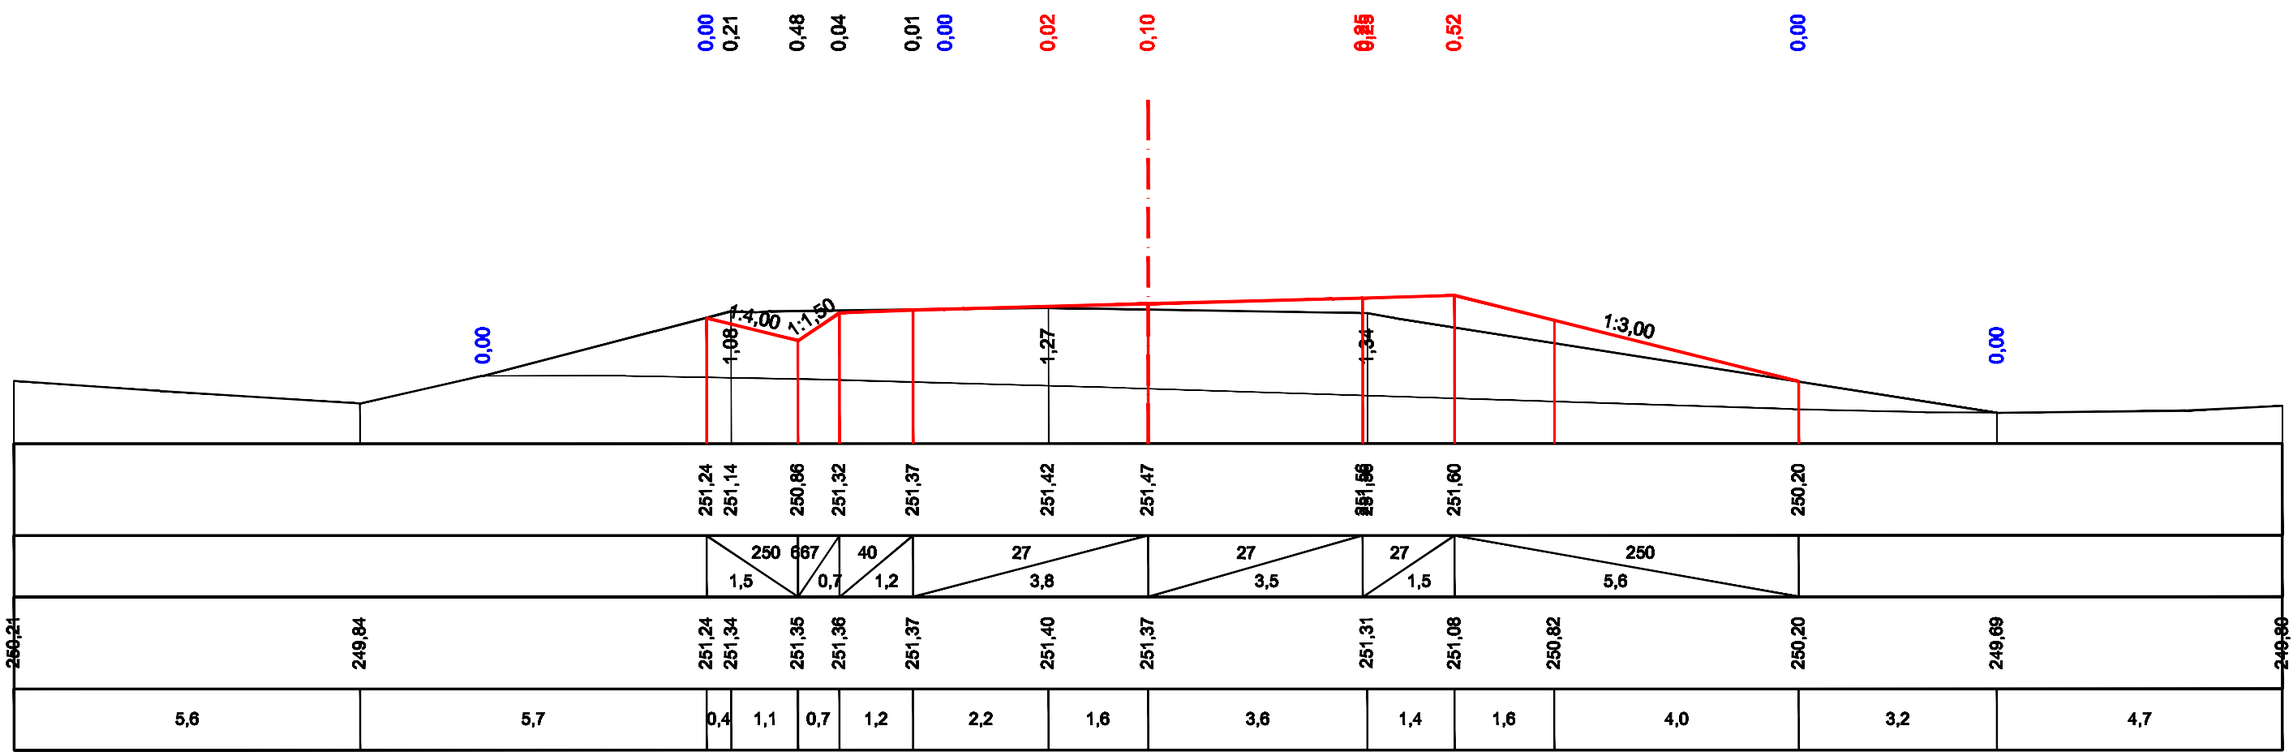

Взам. инв.N	
Подпись и дата	
Инв.N подл	

Стадия	Лист	Листов
РП	36	37
ТОО "ПРОЕКТДОРСТРОЙ"		

ПК 69+00,00

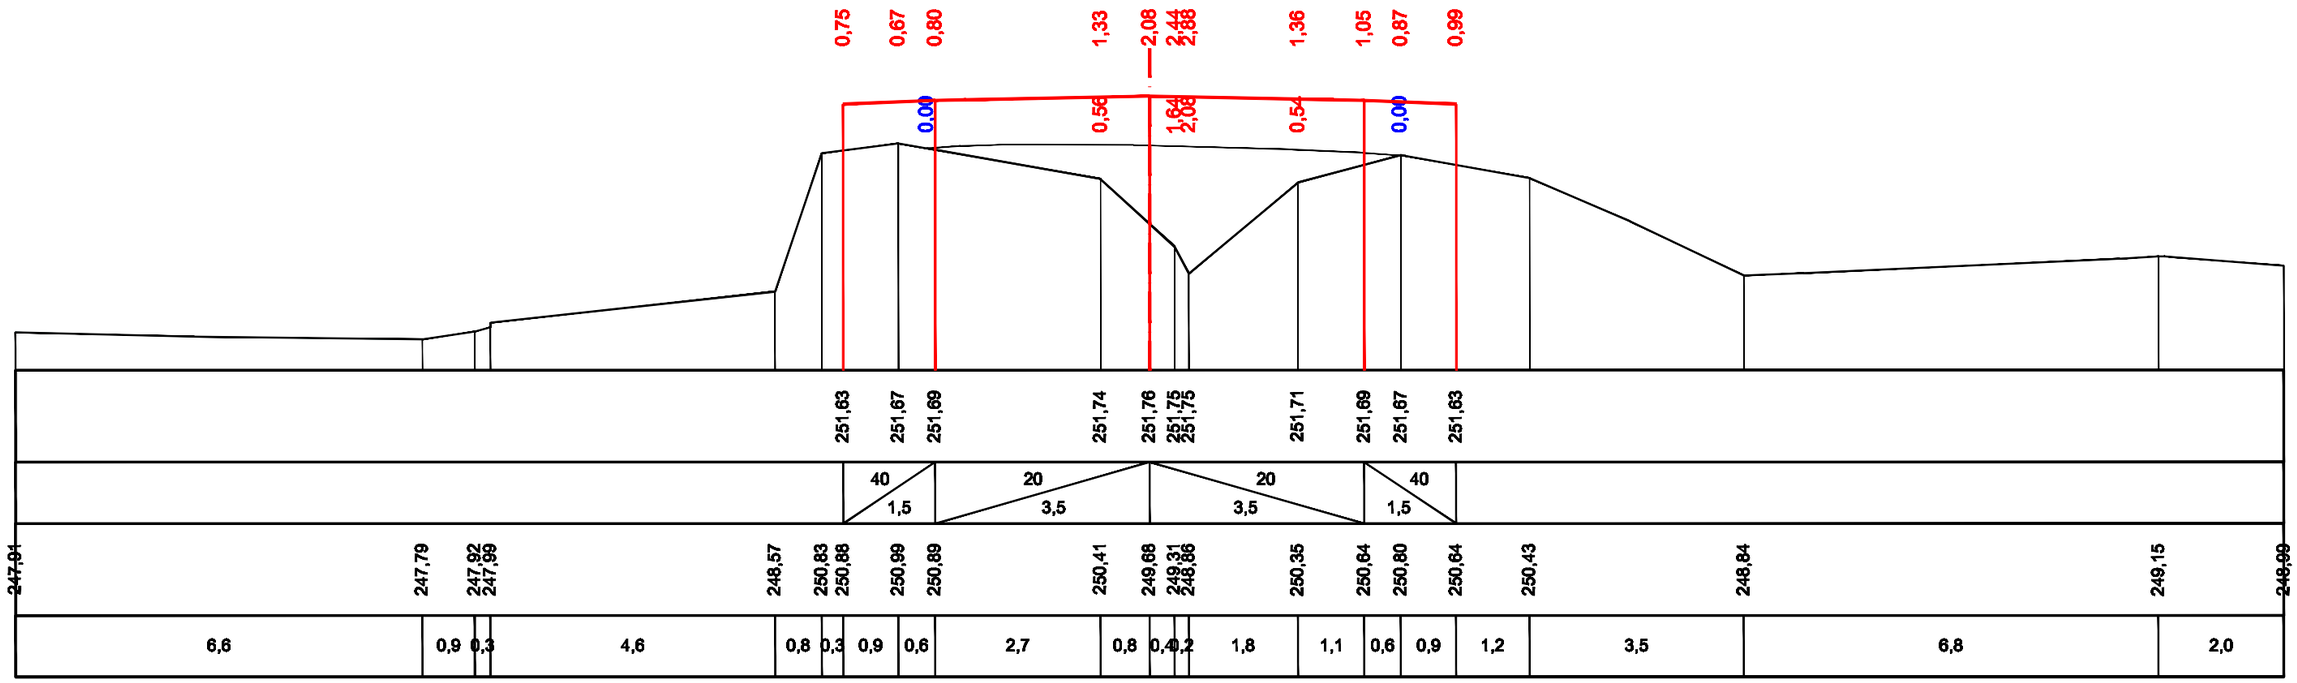

ПК 70+00,00

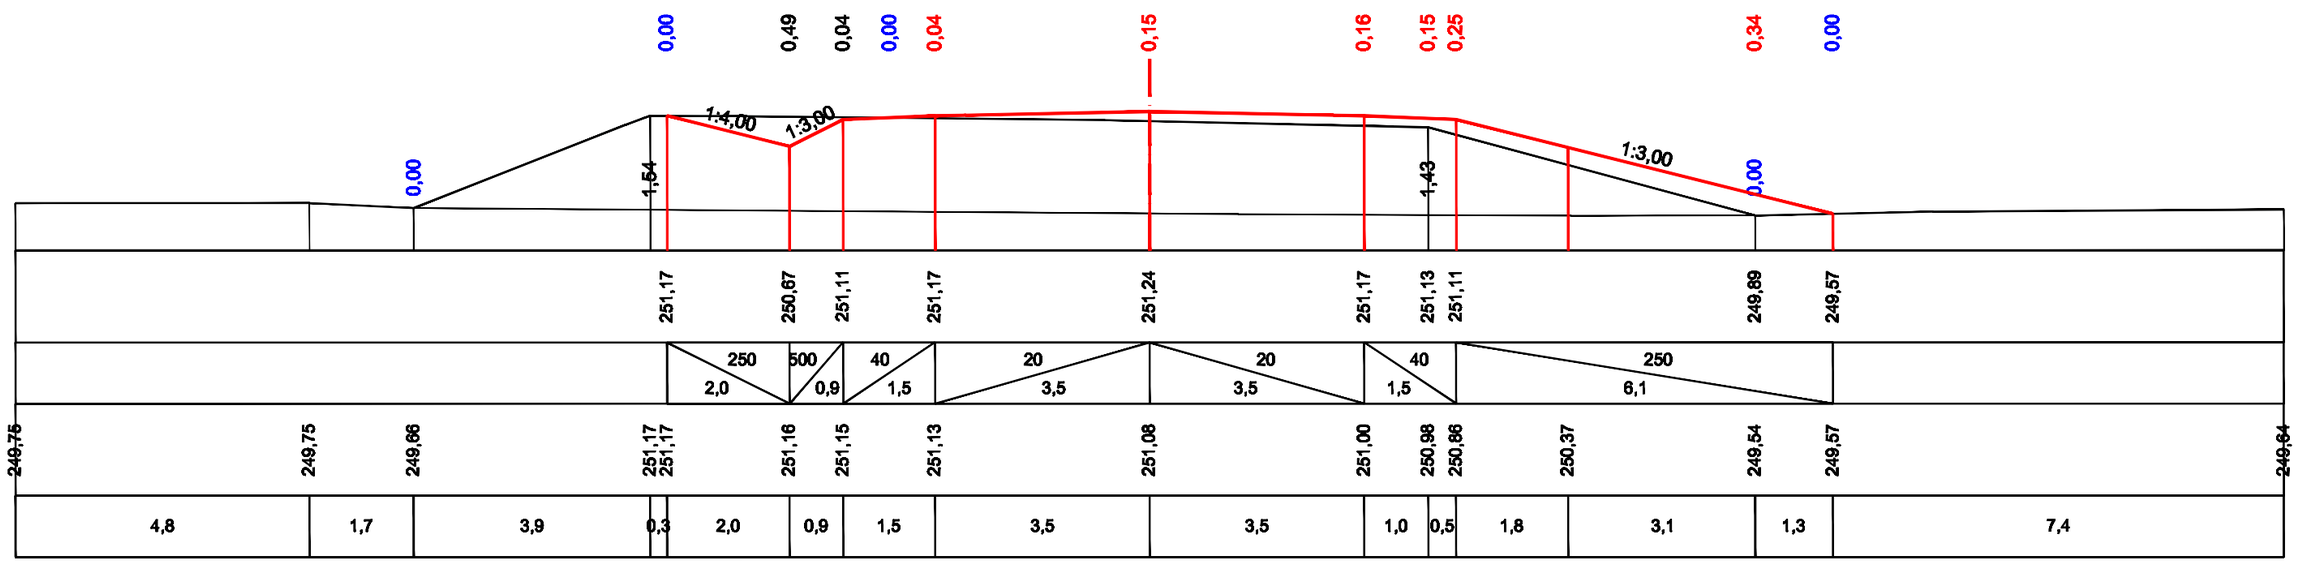

Стадия	Лист	Листов
РП	37	37
ТОО "ПРОЕКТДОРСТРОЙ"		

Взам. инв.N

Подпись и дата

Инв.N подл