РЕСПУБЛИКА КАЗАХСТАН

ТОО «ПРОЕКТДОРСТРОЙ»

РАБОЧИЙ ПРОЕКТ

Проектно-сметная документация на капитальный ремонт автомобильной дороги областного значения "Актобе-Орск-Петропавловка-Хазретовка", участок км 0 - 7 Каргалинского района Актюбинской области

МАТЕРИАЛЫ СОГЛАСОВАНИЙ

ПД-01-2023-МС

ТОМ 8

г. Алматы 2023г.

РЕСПУБЛИКА КАЗАХСТАН

ТОО «ПРОЕКТДОРСТРОЙ»

Заказчик: ГУ «Управление пассажирского транспорта и автомобильных дорог Актюбинской области»

РАБОЧИЙ ПРОЕКТ

Проектно-сметная документация на капитальный ремонт автомобильной дороги областного значения "Актобе-Орск-Петропавловка-Хазретовка", участок км 0 - 7 Каргалинского района Актюбинской области

МАТЕРИАЛЫ СОГЛАСОВАНИЙ

ПД-01-2023-МС

ТОМ 8

Директор ***Албеков А.М.***

Главный инженер проекта ***Амантаев А.А.***

г. Алматы, 2023г.

Содержание

№ п/п	Наименование документов	
1	**2**	**3**
1.	Техническое задание	
2.	Постановление Акимат Актюбинской области	
3.	Дефектная ведомость	
4.	Конструкция дорожной одежды	
5.	Типовой поперечный профиль	
6.	Схема доставки строительных материалов	
7.	Ведомость доставки строительных материалов	
8.	Письмо о сибиреязвенных захоронениях	
9.	Письмо о водоснабжении на период ремонтных работ	
10.	Письмо о зеленых насаждениях	
11.	Письмо о ТБО	
12.	Согласование с ДП Актюбинской области	
13.	ТУ от Бадамша-Сервис на ВЛ	
14.	ТУ от ЖКХ Каргалинского района на ВЛ	
15.	ТУ от АО Транстелеком	
16.	ТУ от КХ "Айдана" на ВЛ	
17.	Мотивированный отказ от ГУ Управление природных ресурсов и регулирования природопользования Актюбинской области.	
18.		

«У Т В Е Р Ж Д А Ю»
Руководитель
ГУ «Управление пассажирского транспорта и автомобильных дорог Актюбинской области»
_____ Кайер А. М.
« 22 » февраля 2023 г.

ТЕХНИЧЕСКОЕ ЗАДАНИЕ

на разработку проектно-сметной документации Капитальный ремонт автомобильной дороги областного значения "Актобе-Орск - Петропавловка-Хазретовка" участок 0-7 км. Каргалинского района Актюбинской области.

№ п/п	Перечень основных данных и требований	Основные технико-экономические показатели объекта, данные и требования
1	Заказчик	ГУ «Управление пассажирского транспорта и автомобильных дорог Актюбинской области»
2	Местоположение объекта	Актюбинская область, Каргалинский район
3	Основание для проектирования	Договор о государственных закупках
4	Проектная организация	Определяется по итогам конкурса
5	Протяженность проектируемого участка, км	7,0 км. уточнить при проектировании
6	Категория дороги Расчетная скорость движения Число полос движения	- IV техническая категория - 80 км/час - 2 полосы
7	Стадийность проектирования	- Рабочий проект (РП)
8	Вид работ	Капитальный ремонт
9	Тип дорожной одежды и вид покрытия Расчетные нагрузки	- капитальный - покрытие асфальтобетонное - А1
10	Основные требования к проектным решениям	Работы по разработке сметной документации должны соответствовать законодательству, нормативным документам и стандартам Республики Казахстан в области строительства и проектирования городских территорий
11	Требования к качеству продукции	В соответствии с СН, СП, СТ, СНиП, ГОСТов, принятых на территории РК
12	Технические нормы основных элементов автомобильной дороги Для искусственных сооружений	- руководствоваться нормами СН РК 3.03-01-2013, СП РК 3.03-101-2013 - по СН РК 3.03-12-2013 и СТ РК 1380-2017
13	Сбор исходных данных и согласования	- ГУ «Управление пассажирского транспорта и автомобильных дорог Актюбинской области» - УАП ДВД РК г.Актобе - Сопровождение при прохождений вневедомственной экспертизы до получения положительного заключения
14	Особые условия проектирования	По СН РК 3.03-01-2013 «Автомобильные дороги»; по СН РК 3.01-01-2013 «Градостроительство. Планировка и застройка городских и сельских населенных пунктов».
15	Земляное полотно и поперечный профиль	При проектировании руководствоваться нормами СН РК 3.03-01-2013 и СП РК 3.03-101-2013 «Автомобильные дороги».

16	Дорожная одежда	При проектировании дорожной одежды руководствоваться нормами СН РК 3.03-04-2014 «Проектирование дорожных одежд нежесткого типа» - при разработке конструкции дорожной одежды учесть максимальное применение местных дорожно-строительных материалов.
17	Пересечения и примыкания	При проектировании руководствоваться нормами СН РК 3.03-01-2013 и СП РК 3.03-101-2013 «Автомобильные дороги».
18	Обустройство автомобильной дороги	Предусмотреть комплекс мероприятий, обеспечивающих безопасные условия движения транспорта и благоприятные условия эксплуатации дороги
19	Искусственные сооружения	Произвести замену водопропускных труб. Ремонт конструктивных частей мостов на км 1,9 и на км 6,9 не предусматривать при разработке проекта.
20	Требования и условия по разработке природоохранных мер и мероприятий	Предусмотреть комплекс мероприятий по охране окружающей среды и рекультивации нарушенных земель в соответствии с экологическим кодексом РК и действующими нормативно-правовыми актами РК
21	Организация строительства	Предусмотреть в проекте рекомендации по организации строительства с учетом данных на рынке строительных материалов, изделий и конструкций.
22	Сметная документация	Сметную стоимость определить по РСНБ РК 2015, в текущих ценах по годам продолжительности срока строительства в соответствии с действующими нормативными актами и законодательством
23	Состав проекта	Принять в соответствии с СН РК 1.02-03-2011 и согласовать с Заказчиком.
24	Срок разработки ПСД	Согласно договору
25	Срок начала строительства	II квартал 2025 год
26	Продолжительность строительства	Принять в соответствии со СП РК 1.03-102-2014 часть II
27	Источники снабжения строительными материалами и конструкциями	Принять по ведомости, согласованной с Заказчиком
28	Уровень ответственности	Принять II-нормальный, технически несложный
29	Стадийность проектирования	В одну стадию
30	Наименование подрядной организации (генподрядчик)	Подрядная организация определяется по конкурсу
31	Количество экземпляров технической документации	4 экземпляра на бумажном носителе и электронный вариант на CD-диске 2 экземпляра

Составил:
Руководитель отдела автомобильных дорог
ГУ «Управление пассажирского транспорта
и автомобильных дорог Актюбинской области» _____ Мырзалин Г.М.

АКТӨБЕ ОБЛЫСЫ
ӘКІМДІГІ

АКИМАТ
АКТЮБИНСКОЙ ОБЛАСТИ

КАУЛЫ **ПОСТАНОВЛЕНИЕ**

03.09.2019 № 344

Актөбе қаласы город Актобе

О принятии автомобильных дорог в коммунальную собственность Актюбинской области

В соответствии со статьей 27 Закона Республики Казахстан от 23 января 2001 года «О местном государственном управлении и самоуправлении в Республике Казахстан», статьей 10 Закона Республики Казахстан от 1 марта 2011 года «О государственном имуществе», на основании писем акимата Мартукского района от 8 августа 2019 года № 03/1783, акимата Каргалинского района от 8 августа 2019 года № 1-01-6/1077, государственного учреждения «Управление пассажирского транспорта и автомобильных дорог Актюбинской области» от 14 августа 2019 года № 1-02-2/1141, акимат Актюбинской области **ПОСТАНОВЛЯЕТ:**

1. Принять из коммунальной собственности Каргалинского, Мартукского районов в коммунальную собственность Актюбинской области и передать на баланс государственного учреждения «Управление пассажирского транспорта и автомобильных дорог Актюбинской области» автомобильные дороги согласно приложению к настоящему постановлению.

2. Государственному учреждению «Управление пассажирского транспорта и автомобильных дорог Актюбинской области» и акиматам Каргалинского, Мартукского районов в течение тридцати календарных дней со дня принятия настоящего постановления произвести прием-передачу объектов согласно приложению к настоящему постановлению.

3. Государственному учреждению «Управление финансов Актюбинской области» принять необходимые меры, вытекающие из настоящего постановления.

4. Контроль за исполнением настоящего постановления возложить на курирующего заместителя акима Актюбинской области.

Аким Актюбинской области **О.Оразалин**

Қазақстан Республикасы Әділет министрлігінің Актөбе облысы бойынша Әділет департаменті. Нотариат ісі бойынша бөлімі
Нотариат ісі бойынша бөлімнің Мартоқ ауданы бойынша нотариус Ж.Ж.Ахмедиярова

Приложение к постановлению
акимата Актюбинской области
от «03» 09.2019 года
№ 344

Перечень автомобильных дорог принимаемых в коммунальную собственность Актюбинской области

№	Наименование	Коммунальная собственность районов	Участок (километр)
1	«Актобе -Орск»-«Петропавловка-Хазретовка»	Каргалинский район	0-23,5
2	«Актобе -Орск»-«Петропавловка-Хазретовка»	Мартукский район	23,5-36

"УТВЕРЖДАЮ"
Руководитель ГУ "Управление пассажирского транспорта
и автомобильных дорог Актюбинской области"
_____А.Кайер
"8" сентября 2022 года

ДЕФЕКТНАЯ ВЕДОМОСТЬ

на капитальный ремонт автомобильной дороги областного значения «Актобе-Орск"-Петропавловка-Хазретовка» участок 0-7 км

Комиссия ГУ «Управление пассажирского транспорта и автомобильных дорог Актюбинской области» в составе: главного специалиста отдела автомобильных дорог Жубатова Е.С., главного специалиста отдела автомобильных дорог Сарбекова Р.Е., и в присутствии представителя подрядной организации ТОО "ДЭУ-2010" директора Макеева Н.Т. провела обследование автомобильной дороги областного значения «Актобе-Орск"-Петропавловка-Хазретовка» участок 0-7 км, Каргалинского района Актюбинской области.

По результатам обследования комиссия приняла решение о необходимости выполнения следующих видов работ:

№ п/п	Граница дефектных участков	Протяженность участка, км	Дефекты конструктивных элементов дороги	Намечаемые виды ремонтных работ	Объемы работ		Примечание
					ед.изм.	кол-во	
1	0-7 км	7	1. На всем участке дороги покрытие изношено, местами отсутствует зем. Полотна, разрушение дорожного покрытия составляет 55%, имеются местами разрушения, ямы различных размеров. 2. На всей протяженности участка обочины не укреплены	1. Восстановление земляного полотна. 2. Устройство зем. полотна и основания из щебня, исправление профиля с добавлением нового материала. 3. Устройство асфальтобетонного покрытия, толщиной 6 см. 4. Устройство обочин из ЩПС. 5. Устройство дорожной разметки. Проезжая часть по оси. Разметка прерывистой линией шириной 0,1 м. Проезжая часть по краям. Разметка сплошной линией шириной 0,1 м.	м2 м2 - - м2 - м2 км	49 000 49 000 49 000 49 000 7	

Подписи

Р.Е.Сарбеков

Е.С.Жубатов

Қ.М.Сыдық

Инв. N подл.	Подпись и дата	Взам. инв.N

Тип 1

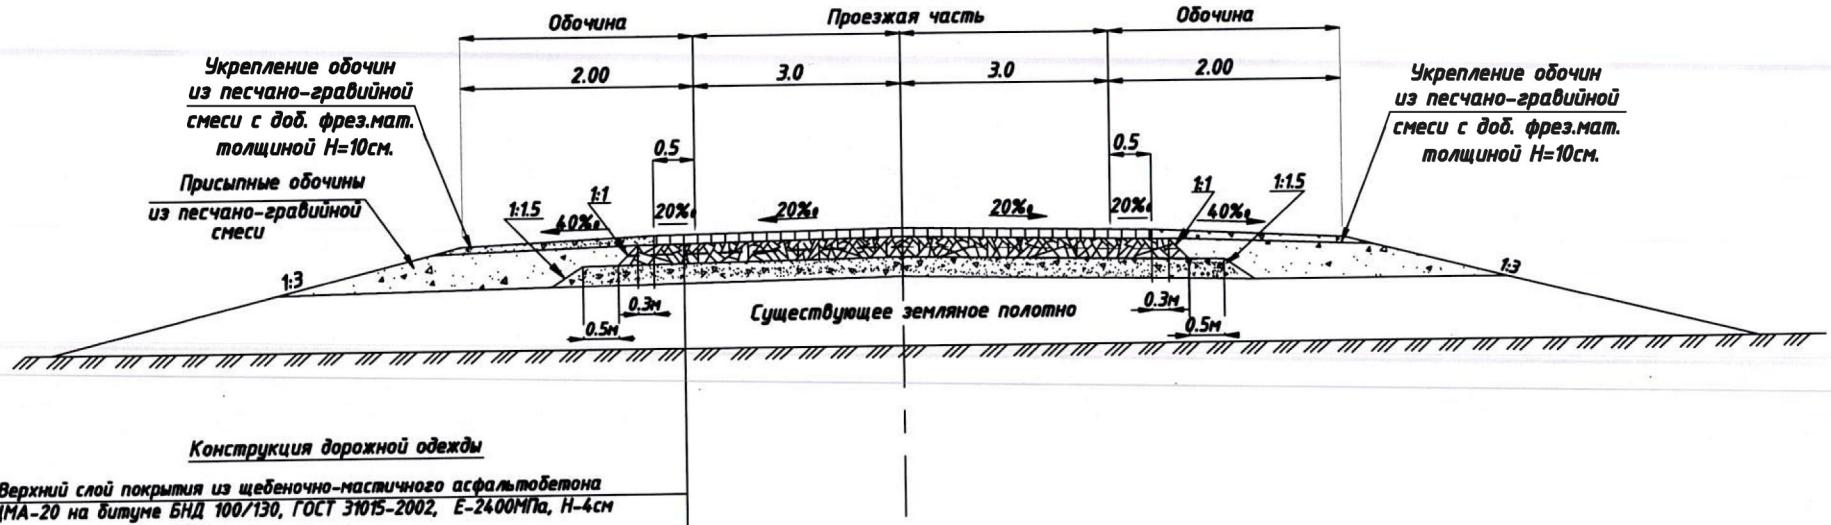

Конструкция дорожной одежды

1. Верхний слой покрытия из щебеночно-мастичного асфальтобетона ЩМА-20 на битуме БНД 100/130, ГОСТ 31015-2002, E-2400МПа, H-4см
2. Подгрунтовка по нижнему слою покрытия, вязкой битумной эмульсией, с расходом эмульсии 0,3 л/м2
3. Крупнозернистый пористый, горячий асфальтобетон, марки I, битум БНД 70/100 по СТ РК 1225-2019, H= 6 см.
4. Подгрунтовка по слою основания, вязкой битумной эмульсией, с расходом эмульсии 0,8 л/м2
5. Фракционированный щебень методом заклинки, ГОСТ 8267-93* H=15 см
6. Подстилающий слой из песчано-гравийной смеси, H=20 см.
7. Существующая дорожная одежда

Согласовано/Утверждено:

Руководитель:

ГУ " Управление пассажирского транспорта и автомобильных дорог Актюбинской области" _____ Кайер А.М.

БСН 050140008334

Примечания:

1. Все размеры приведены в метрах
2. Крутизна откосов насыпи 1:3 и 1:1,5

Изм.	Кол.уч.	Лист	Ном.Док.	Подпись	Дата
ГИП		Курманбеков Ж.			2024
Исполнил		Амантаев А			2024
Проверил		Садыкбаев Б.			2024
Н.контр		Курманбеков Ж.			2024

ПД-01-2023-АД

Проектно-сметная документация на капитальный ремонт автомобильной дороги областного значения "Актобе-Орск-Петропавловка-Хазретовка", участок км 0-7 Каргалинского района Актюбинской области

	Стадия	Лист	Листов
участок км 0-7	РП	5.1	1
Конструкция дорожной одежды	ТОО "ПРОЕКТДОРСТРОЙ"		

формат А4

Типовой поперечный профиль на основной дороге
Тип 1 (насыпь до 2м)
кювет глубиной не менее 0.3 м.

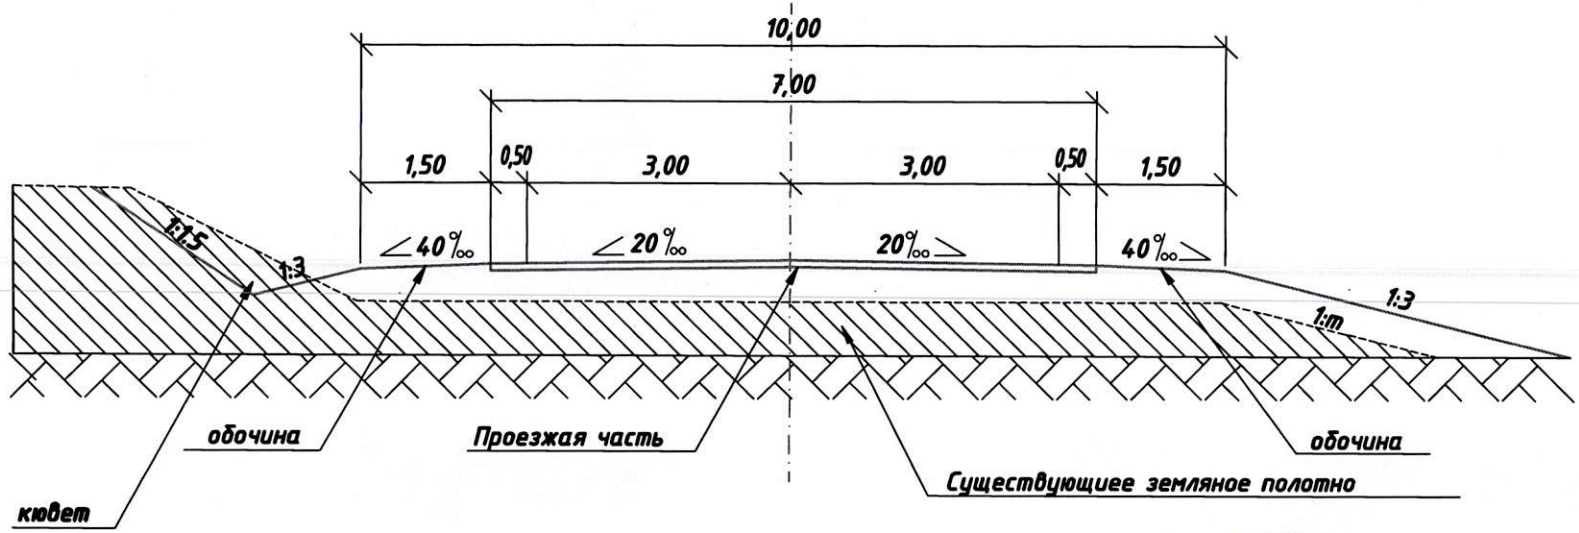

Согласовано/Утверждено:

Руководитель
ГУ " Управление пассажирского транспорта
и автомобильных дорог Актюбинской области" Кайер А.М.

Примечания:

1. Поперечный профиль запроектирован согласно СТ РК 1413-2005
2. Все размеры на чертеже указаны в метрах
3. При высоте насыпи больше 2м крутизна откосов т 1:1,5

Изм.	Кол.уч.	Лист	Ном.Док.	Подпись	Дата	ПД-01-2023-АД		
						Проектно-сметная документация на капитальный ремонт автомобильной дороги областного значения "Актобе-Орск-Петропавловка-Хазретовка", участок км 0-7 Каргалинского района Актюбинской области		
ГИП		Курманбеков Ж.			2024	участок км 0-7	Стадия	Лист	Листов
Исполнил		Амантаев А			2024		РП	4.1	2
Проверил		Садыкбаев Б.			2024				
Н.контр		Курманбеков Ж.			2024	Типовой поперечный профиль М1:100	ТОО "ПРОЕКТДОРСТРОЙ"		

формат А4

Типовой поперечный профиль на основной дороге
Тип 2 (в нас.пункте)
ПК 20+80-ПК40+00

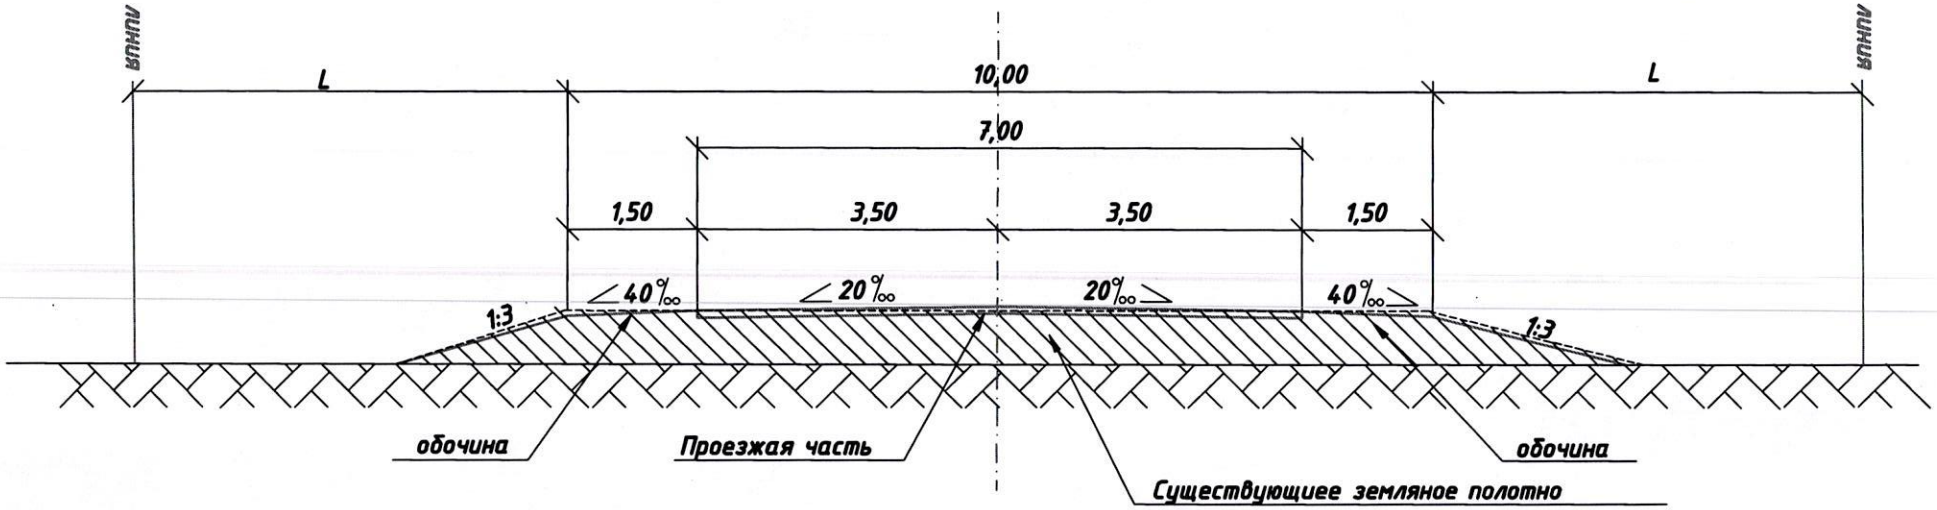

Согласовано/Утверждено:

Руководитель
ГУ " Управление пассажирского транспорта
и автомобильных дорог Актюбинской области" _____ Кайер А.М.

Примечания:
1. Поперечный профиль запроектирован согласно СП РК 3.01-101-2013* Градостроительство. Планировка и застройка городских и сельских населенных пунктов.
Таблица 5-3 - Расчетные параметры улиц и дорог сельских населенных пунктов
2. Все размеры на чертеже указаны в метрах.

Изм.	Кол.уч.	Лист	Ном.Док.	Подпись	Дата
ГИП		Курмандеков Ж.			2024
Исполнил		Амантаев А			2024
Проверил		Садыкбаев Б.			2024
Н.контр		Курмандеков Ж.			2024

ПД-01-2023-АД

Проектно-сметная документация на капитальный ремонт автомобильной дороги областного значения "Актобе-Орск-Петропавловка-Хазретовка", участок км 0-7 Каргалинского района Актюбинской области

участок км 0-7	Стадия	Лист	Листов
	РП	4.2	2
Типовой поперечный профиль М1:100	ТОО "ПРОЕКТДОРСТРОЙ"		

формат А4

СОГЛАСОВАНО:
Заместитель руководителя
ГУ «Управление пассажирского транспорта и автомобильных дорог Актюбинской области»

Кайер А.М.

08.01.2024 г.

Условные обозначения

А — Асфальтобетон

Б — Битум

- Щебень,ПГС

— Дорожные знаки

						ПД-01-2023-ОС		
						Проектно-сметная документация на капитальный ремонт автомобильной дороги областного значения "Актобе-Орск-Петропавловка-Хазретовка", участок км 0-7 Каргалинского района Актюбинской области		
Изм.	Кол.уч.	Лист	Ном.Док.	Подпись	Дата			
ГИП		Курмандеков Ж.			2023	Схема доставки основных строительных материалов	Стадия	Лист	Листов
Исполнил		Амантаев А			2023		РП	1	1
Проверил		Садыкбаев Б.			2023				
Н.контр		Курмандеков Ж.			2023	с. Петропавловка	ТОО "ПРОЕКТДОРСТРОЙ"		

СОГЛАСОВАНО:
Заместитель руководителя
ГУ «Управление пассажирского транспорта
и автомобильных дорог Актюбинской области»
_____ Кайер А.М.
08.01.2024 г.

Проектно-сметная документация на капитальный ремонт автомобильной дороги областного значения "Актобе-Орск-Петропавловка-Хазретовка", участок км 0 - 7 Каргалинского района Актюбинской области

ВЕДОМОСТЬ ИСТОЧНИКОВ ПОЛУЧЕНИЯ И СПОСОБОВ ТРАНСПОРТИРОВКИ ОСНОВНЫХ ДОРОЖНО-СТРОИТЕЛЬНЫХ МАТЕРИАЛОВ.

№	Наименование материала	% от общей потребности	Наименование поставщика и станция отправления	Вид франко данного материала	Автомобильные перевозки			
					На базу и трассу			Средняя дальность возки, км
					% от общей потребности	Вывоз материала на базу	Расстояние до начала трассы, км	
1	2	3	4	5	6	7	8	9
1	Асфальтобетон	100	г. Актобе	фр.тр.ср.	100		40	40
2	Битумная эмульсия	100	г. Актобе	фр.тр.ср.	100		40	40
3	ПГС по Гост 23735-79	100	г. Хромтау	фр.тр.ср.	100		130	130
4	Щебень фракционный, ЩГС	100	г. Хромтау	фр.тр.ср.	100		130	130
5	Дорожные знаки и ограждения	100	г. Актобе		100		40	40
6	Железобетонные изделия	100	г. Актобе		100		40	40

Составил Амантаев А.А.

Инв. N подл.	Подпись и дата	Взам. инв. N

Таблица объемов работ

NN п/п	Наименование	Ед. изм.	Кол-во
1	Снятие плодородного слоя почвы	м3	11213
2	Обратная надвижка и планировка	м2	37376

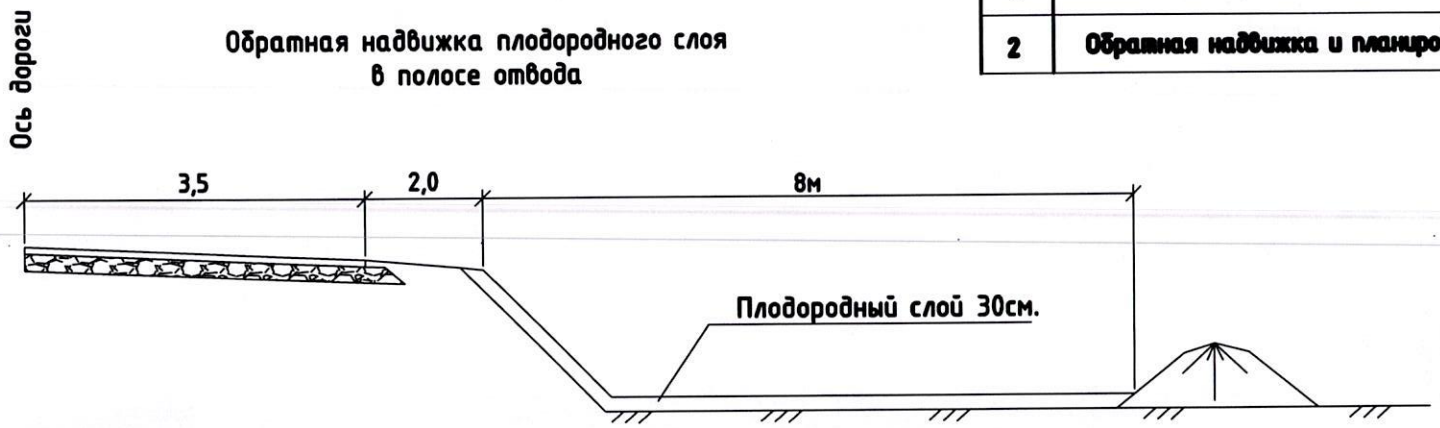

Слева:
ПК0+40-3+20; ПК 6+00 - 6+40; ПК 7+60-13+30; ПК33+00-33+60; ПК38+00-40+00; ПК41+00-43+00; ПК43+60-44+60; ПК50+40-55+00.

Справа:
ПК1+20-5+00; ПК8+40-9+00; ПК10+40-13+60; ПК30+00-32+00; ПК33+60-36+40; ПК39+40-42+40; ПК43+00-44+40; ПК45+00-46+00; ПК53+60-59+00; ПК60+80-67+30; ПК69+20-70+00.

Согласовано/Утверждено:

Руководитель
ГУ " Управление пассажирского транспорта
и автомобильных дорог Актюбинской области"

Кайер А.М.

Изм.	Кол.уч.	Лист	Ном.Док.	Подпись	Дата
ГИП		Курмандеков Ж.			2024
Исполнил		Амантаев А			2024
Проверил		Садыкбаев Б.			2024
Н.контр		Курмандеков Ж.			2024

ПД-01-2023-АД

Проектно-сметная документация на капитальный ремонт автомобильной дороги областного значения "Актобе-Орск-Петропавловка-Хазретовка", участок км 0-7 Каргалинского района Актюбинской области

	Стадия	Лист	Листов
участок км 0-7	РП	8.1	1
Складирование и рекультивация почвенно-плодородного слоя	ТОО "ПРОЕКТДОРСТРОЙ"		

АҚТӨБЕ ОБЛЫСЫ
ҚАРГАЛЫ АУДАНДЫҚ ТҰРҒЫН
ҮЙ-КОММУНАЛДЫҚ
ШАРУАШЫЛЫҚ, ЖОЛАУШЫЛАР
КӨЛІГІ ЖӘНЕ АВТОМОБИЛЬ
ЖОЛДАРЫ БӨЛІМІ

АКТЮБИНСКАЯ
ОБЛАСТЬКАРГАЛИНСКИЙ
РАЙОННЫЙ ОТДЕЛ ЖИЛИЩНО-
КОММУНАЛЬНОГО ХОЗЯЙСТВА,
ПАССАЖИРСКОГО ТРАНСПОРТА
И АВТОМОБИЛЬНЫХ ДОРОГ

030500 Бадама ауылы
Әбілхайыр хан көшесі, 38
тел: 22-7-11
2024 жылғы «18» 02
№ 01-3/307

030500 село Бадамша
ул. Абылхаир хана, 38
тел. 22-7-11
от «__»_____ 2024 года
№ _____

Руководителю
ГУ «Управление пассажирского
транспорта и автомобильных дорог
Актюбинской области»
Кайер А.М.

В ответ на Ваше письмо № 1-02-2/998 от 12.09.2023г. На запрос о наличии или отсутствии сибиреязвенных захоронений и захоронений особо опасных инфекционных заболевании, скотомогильников в районе ремонтируемой дороги по объекту "Разработка проектно-сметной документации на капитальный ремонт автомобильной дороги областного значения "Актобе-Орск-Петропавловка-Хазретовка", участок км 0-7 Каргалинского района Актюбинской области.

Сообщаем: В районе ремонтируемой дороги отсутствуют сибиреязвенные захоронения и захоронения особо опасных инфекционных заболеваний, скотомогильников.

Руководитель отдела **А.Утегенов**

Исп.: А.Утегенов
Тел: 8 (71342) 22-7-11

АҚТӨБЕ ОБЛЫСЫ
ҚАРҒАЛЫ АУДАНДЫҚ ТҰРҒЫН ҮЙ-КОММУНАЛДЫҚ ШАРУАШЫЛЫҚ, ЖОЛАУШЫЛАР КӨЛІГІ ЖӘНЕ АВТОМОБИЛЬ ЖОЛДАРЫ БӨЛІМІ

АКТЮБИНСКАЯ ОБЛАСТЬКАРГАЛИНСКИЙ РАЙОННЫЙ ОТДЕЛ ЖИЛИЩНО-КОММУНАЛЬНОГО ХОЗЯЙСТВА, ПАССАЖИРСКОГО ТРАНСПОРТА И АВТОМОБИЛЬНЫХ ДОРОГ

030500 Бадама ауылы
Әбілхайыр хан көшесі, 38
тел: 22-7-11

030500 село Бадамша
ул. Абылхаир хана, 38
тел. 22-7-11

2024 жылғы «28» 02
№ 01-3/500

от «__»_____ 2024 года
№ _____

Руководителю
ГУ «Управление пассажирского транспорта и автомобильных дорог Актюбинской области»
Кайер А.М

В ответ на Ваше письмо № 1-02-2/1000 от 12.09.2023г. На запрос информации об источниках водоснабжения на технические и хозяйственно-бытовые нужды на период капитального ремонта по объекту "Разработка проектно-сметной документации на капитальный ремонт автомобильной дороги областного значения "Актобе-Орск-Петропавловка-Хазретовка", участок км 0-7 Каргалинского района Актюбинской области.

Сообщаем: Водоснабжение технической водой осуществляется из р. Каргалы. Вода для хозяйственно-бытовые нужды на период капитального ремонта из водопроводной сети с. Петропавловка.

Руководитель отдела **А.Утегенов**

Исп.: А.Утегенов
Тел: 8 (71342) 22-7-11

АҚТӨБЕ ОБЛЫСЫ
ҚАРҒАЛЫ АУДАНДЫҚ ТҰРҒЫН ҮЙ-КОММУНАЛДЫҚ ШАРУАШЫЛЫҚ, ЖОЛАУШЫЛАР КӨЛІГІ ЖӘНЕ АВТОМОБИЛЬ ЖОЛДАРЫ БӨЛІМІ

АКТЮБИНСКАЯ ОБЛАСТЬКАРГАЛИНСКИЙ РАЙОННЫЙ ОТДЕЛ ЖИЛИЩНО-КОММУНАЛЬНОГО ХОЗЯЙСТВА, ПАССАЖИРСКОГО ТРАНСПОРТА И АВТОМОБИЛЬНЫХ ДОРОГ

030500 Бадама ауылы
Әбілхайыр хан көшесі, 38
тел: 22-7-11
2024 жылғы «28 02
№ 01-3/306

030500 село Бадамша
ул. Абылхаир хана, 38
тел. 22-7-11
от « __ »_____ 2024 года
№ _____

Руководителю
ГУ «Управление пассажирского транспорта и автомобильных дорог Актюбинской области»
Кайер А.М.

В ответ на Ваше письмо № 1-02-2/994 от 08.09.2023г. Сообщаем: на участке ремонтируемой дороги по объекту "Разработка проектно-сметной документации на капитальный ремонт автомобильной дороги областного значения "Актобе-Орск-Петропавловка-Хазретовка", участок км 0-7 Каргалинского района Актюбинской области в пределах полосы отвода отсутствуют зеленые насаждения.

Руководитель отдела **А.Утегенов**

Исп.: А.Утегенов
Тел: 8 (71342) 22-7-11

АҚТӨБЕ ОБЛЫСЫ ҚАРҒАЛЫ АУДАНДЫҚ ТҰРҒЫН ҮЙ-КОММУНАЛДЫҚ ШАРУАШЫЛЫҚ, ЖОЛАУШЫЛАР КӨЛІГІ ЖӘНЕ АВТОМОБИЛЬ ЖОЛДАРЫ БӨЛІМІ

АКТЮБИНСКАЯ ОБЛАСТЬКАРГАЛИНСКИЙ РАЙОННЫЙ ОТДЕЛ ЖИЛИЩНО-КОММУНАЛЬНОГО ХОЗЯЙСТВА, ПАССАЖИРСКОГО ТРАНСПОРТА И АВТОМОБИЛЬНЫХ ДОРОГ

030500 Бадама ауылы
Әбілхайыр хан көшесі, 38
тел: 22-7-11

030500 село Бадамша
ул. Абылхаир хана, 38
тел. 22-7-11

2024 жылғы «28» 02
№ 01-31308

от « __ »_____ 2024 года
№ _____

Руководителю
ГУ «Управление пассажирского транспорта и автомобильных дорог Актюбинской области»
Кайер А.М.

В ответ на Ваше письмо № 1-02-2/993 от 08.09.2023г. На запрос информации о наличии или отсутствии ближайших узаконенных полигонов ТБО объекту "Разработка проектно-сметной документации на капитальный ремонт автомобильной дороги областного значения "Актобе-Орск-Петропавловка-Хазретовка", участок км 0-7 Каргалинского района Актюбинской области.

Сообщаем: В районе с. Петропавловка находится места санкционированного складирования твердо бытовых отходов.

Руководитель отдела **А.Утегенов**

Исп.: А.Утегенов
Тел: 8 (71342) 22-7-11

"Қазақстан Республикасы Ішкі істер министрлігі Ақтөбе облысының Полиция департаменті" мемлекеттік мекемесі

Қазақстан Республикасы 010000, Астана ауданы, Ағайынды Жұбановтар көшесі 271

Государственное учреждение "Департамент полиции Актюбинской области Министерства внутренних дел Республики Казахстан"

Республика Казахстан 010000, район Астана, улица Братьев Жубановых 271

01.12.2023 №ЗТ-2023-02450826

Государственное учреждение "Управление пассажирского транспорта и автомобильных дорог Актюбинской области"

На №ЗТ-2023-02450826 от 26 ноября 2023 года

Управление административной полиции ДП Актюбинской области согласовывает рабочий проект ПСД на капитальный ремонт автомобильной дороги областного значения «Актобе-Орск-Петропавловка-Хазретовка» участок 0-7 км Каргалинского района Актюбинской области.

Начальник отдела **ОТЕГЕН ЕРКИН САДЫБЕКҰЛЫ**

Исполнитель:

ТАШЕНОВ АЛИБЕК САГИНДЫКОВИЧ

тел.: 7055370101

Осы құжат «Электрондық құжат және электрондық цифрлық қолтаңба туралы» Қазақстан Республикасының 2003 жылғы 7 қаңтардағы N 370-II Заңы 7 бабының 1 тармағына сәйкес қағаз тасығыштағы құжатпен бірдей.

Данный документ согласно пункту 1 статьи 7 ЗРК от 7 января 2003 года N370-II «Об электронном документе и электронной цифровой подписи» равнозначен документу на бумажном носителе.

Қабылданған шешіммен келіспеген жағдайда, Сіз оған Қазақстан Республикасы Әкімшілік рәсімдік-процестік кодекстің 91-бабына сәйкес шағымдануға құқылысыз.

В случае несогласия с принятым решением, Вы вправе обжаловать его в соответствии со статьей 91 Административного процедурно-процессуального кодекса Республики Казахстан.

Директору
ТОО "Проектдорстрой"
Албекову А.М.

ТЕХНИЧЕСКИЕ УСЛОВИЯ

Пересечение ВЛ-10кВ с автомобильной дорогой при ведении ремонтных работ по объекту: Капитальный ремонт автомобильной дороги областного значения "Актобе-Орск-Петропавловка-Хазретовка", участок км 0-7 Каргалинского района Актюбинской области.

Для ведения ремонтных работ в районе пересечения ВЛ-10кВ необходимо:

1. Выполнять работы согласно требованиям ПУЭ и нормативными документами РК.
2. Перед началом ремонтных работ в охранной зоне ЛЭП вызвать представителя «КГП "Бадамша-Сервис" на праве хозяйственного ведения при государственном учреждении Каргалинский районный отдел жилищно-коммунального хозяйства, пассажирского транспорта и автомобильных дорог».
3. Срок действия ТУ - 2 года.

Директор
КГП «Бадамша-Сервис» **Усманов М.Д.**

АҚТӨБЕ ОБЛЫСЫ
ҚАРҒАЛЫ АУДАНДЫҚ ТҰРҒЫН
ҮЙ-КОММУНАЛДЫҚ
ШАРУАШЫЛЫҚ, ЖОЛАУШЫЛАР
КӨЛІГІ ЖӘНЕ АВТОМОБИЛЬ
ЖОЛДАРЫ БӨЛІМІ

АКТЮБИНСКАЯ
ОБЛАСТЬКАРГАЛИНСКИЙ
РАЙОННЫЙ ОТДЕЛ ЖИЛИЩНО-
КОММУНАЛЬНОГО ХОЗЯЙСТВА,
ПАССАЖИРСКОГО ТРАНСПОРТА
И АВТОМОБИЛЬНЫХ ДОРОГ

030500 Бадама ауылы
Әбілхайыр хан көшесі, 38
тел: 22-7-11
2024 жылғы «28» 02
№ 01-31/210

030500 село Бадамша
ул. Абылхаир хана, 38
тел. 22-7-11
от « __ »_____ 2024 года
№ _____

Директору
ТОО "Проектдорстрой"
Албекову А.М.

ТЕХНИЧЕСКИЕ УСЛОВИЯ

Пересечение ВЛ-10кВ с автомобильной дорогой при ведении ремонтных работ по объекту: Капитальный ремонт автомобильной дороги областного значения "Актобе-Орск-Петропавловка-Хазретовка", участок км 0-7 Каргалинского района Актюбинской области.

Для ведения ремонтных работ в районе пересечения ВЛ-10кВ необходимо:

1. Соблюдать требования ПУЭ и нормативными документами РК .
2. Перед началом ремонтных работ в охранной зоне ЛЭП вызвать представителя ГУ «Отдел жилищно-коммунального хозяйства, пассажирского транспорта и автомобильных дорог Каргалинского района».
3. Срок действия ТУ - 2 года.

Руководитель отдела **А.Утегенов**

Исп.: А.Утегенов
Тел: 8 (71342) 22-7-11

ТЕХНИКАЛЫҚ ШАРТ /ТЕХНИЧЕСКИЕ УСЛОВИЯ № 28-11-АК.ТУМС-11
(НА ПРОИЗВОДСТВО)

г.Актобе «14» сентября 2023 года

Выдана на основании письма №1-02-2/100/ от 12.09.2023 года ГУ «Управление пассажирского транспорта и автомобильных дорог Актюбинской области» на разработку проектно-сметную документацию по объекту «Капитального ремонта автомобильной дороги областного значения «Актобе-Орск-Петропавловка-Хазретовка, участок км 0-7» с существующим кабелем ВОЛС СНП +250 АО «Трансгелеком» по автомобильной дороги областного значения «Актобе-Орск-Петропавловка-Хазретовка, участок км 0-7 ПК 17+20».

1.Совместно с представителем Актюбинского территориального участка магистрального сети (далее ТУМС-11) нанести на рабочие чертежи точное местоположение существующего кабеля ВОЛС АО «Трансгелеком». На месте пересечение кабеля ВОЛС с проектируемым строительством автодороги сделать надпись: **«Внимание! Кабель ВОЛС АО «Трансгелеком» Вызвать представителя».**
2.Определение точного местоположения существующего магистрального кабеля ВОЛС АО «Трансгелеком» на местности, которые выполняется до начало строительных работ только с представителем ТУМС-11 путём шурфования вручную силами выполняющей строительство организации.
3.Работу землеройных механизмов, прекратить, не доходя 5 (пяти) м до существующего кабеля ВОЛС АО «Трансгелеком». Для дальнейшего продолжения работ вызвать представителя ТУМС (Территориальный участок магистральных сетей).
4.Все работы в охранной зоне существующего кабеля ВОЛС АО «Трансгелеком» (± 2 м от оси кабеля) предусматривают выполнение исключительно вручную без применения механизмов и ударных инструментов (лом, кирка и т.п).
5.Технические условия действуют в течение 6 (шесть) месяцев со дня выдачи.
6.Назначить приказом по организации ответственное лицо за выполнение настоящих технических условий, проведение согласований.
7.Запрещаются работы по выходным (суббота, воскресенье), и праздничным дням.
8.Запрещается складирование грунта, материалов, постановка и хранение автотракторной техники и механизмов, а также установка землеройных и грузоподъемных механизмов для производства земляных и погрузочно-разгрузочных работ в охранной зоне существующего кабеля ВОЛС.
9.Запрещается снятие, планировки и перемещения грунта механизированным способом в охранной зоне существующего кабеля ВОЛС АО «Трансгелеком». Выполнение планировки производить только привозным грунтом.
10.При разработке траншей под ВОЛС не устанавливать землеройные и грузоподъемные механизмы в зоне существующего кабеля ВОЛС АО «Трансгелеком».
11.При необходимости проезда тяжеловесного транспорта и техники через трассу существующего кабеля ВОЛС в период строительства, в местах переезда защитить трассу путем подсыпки привозным грунтом или укладкой железобитонных плит на ширину охранной зоны кабеля (по 2 метра по обе стороны от оси кабеля). Места переезда и способ защиты согласовать с представителя ТУМС.
12.Заключить с АО «Трансгелеком» договор на выполнение технического надзора за сохранностью линий и сооружений связи согласно пунку 56 «Правил охраны сетей коммуникаций в Республике Казахстан от 24.12.2014года № 281». (где договор является неотъемлемой частью настоящих технических условий).
13.За невыполнение правил производства работ в охранных зонах кабеля ВОЛС АО «Трансгелеком» и настоящих технических условий, повлекшее повреждение кабеля и простой связи, виновные привлекаются к ответственности в соответствии с действующим законодательством РК.

14.В случае не предоставления, подписанного и заверенного печатью обеих сторон Акта выполненных работ настоящие технические условия считаются недействительными.
15.По факту выполнения работ подготовить и предоставить акты выполненных работ (Ф МУ 1.5.8-04-03-03/01, в 3-х экземплярах).
16.В случае изменения проекта и места пересечения магистрального кабеля ВОЛС АО «Транстелеком» в незамедлительном порядке согласовать с представителями ТУМС прекратив все земляные работы в охранной зоне магистрального кабеля ВОЛС АО «Транстелеком».
17.Все работы по разбивке трассы, планировке, снятию грунта, откопке и защите существующего кабеля ВОЛС АО «Транстелеком», разработке траншеи и прокладке строящегося объекта методом выполнение работ открытым способом в местах пересечения с действующей ВОЛС выполнять только в присутствии представителя ТУМС находящийся по адресу:
г. Актобе, ул. Мангилик ел, 7Б, Batys Business Tower, ТУМС-11.
Начальник ТУМС-11 Курманиязов Канат Маратович.
Тел.8(7132) 97-46-02; 8-702-151-58-33.
Инженер по охранно-разъяснительной работе ТУМС-11 Сеилхан Мухтар Колканатулы.
Тел. 8(7132) 97-41-10; 8-702-439-39-58.
Начальник ЛКБ ТУМС-11 ст. Актобе Турин Миржан Куанышевич.
Тел. 8(7132) 97-44-28; 8-702-981-63-52.

Директор по эксплуатации **Алдабергенов М.Ж.**

С техническими условиями № 28-11-АК. ТУМС-11 на производство работ согласен:

Руководитель управления
ГУ «Управление пассажирского транспорта и
Автомобильных дорог Актюбинской области» **Кайер А.М.**

М.П.

Исп:Инженер ОРР ТУМС-11
Сеилхан М.К - 87024393958

Государственное учреждение "Управление пассажирского транспорта и автомобильных дорог Актюбинской области"

от главы КХ «Айдана» Бисеновой Ж.Б.
БИН 120164001076
Каргалинский район, с. Петропавловка

1.Наименование объекта: Капитальный ремонт автомобильной дороги областного значения "Актобе-Орск-Петропавловка-Хазретовка", участок км 0 - 7 Каргалинского района Актюбинской области.

2.Месторасположение объекта: участок км 0 - 7 автомобильной дороги областного значения "Актобе-Орск-Петропавловка-Хазретовка".

3.Основные технические требования:

1)Проектом предусмотреть пересечения инженерных сетей КХ «Айдана" с ремонтируемой автомобильной дорогой на участке 0-7км., согласно требованиям ПУЭ.

2) Проектом предусмотреть соблюдение габаритов от проводов ВЛ-10-35 кВ до дорожного покрытия не менее 7,0м., по горизонтали от основания или любой части опоры до бровки земляного полотна дороги-высота опоры.

3)При рытье траншей вблизи трассы ВЛ вылет ковша экскаватора не должен превышать 4,5м. от уровня земли.

4)Работы в охранной зоне ЛЭП и на пересечениях производить с соблюдением соответствующих организационных и технических мероприятий под наблюдением представителей КХ «Айдана" и владельцев ЛЭП и согласно требований ПУЭ.

5) Срок действия ТУ - 3года.

Глава КХ «Айдана» **Ж.Бисенова**

07.03.2024 г.

Ақтөбе облысының әкімдігі

«Ақтөбе облысының Табиғи ресурстар және табиғатты пайдалануды реттеу басқармасы» Мемлекеттік мекемесі

030000, Ақтөбе Қ.Ә., Ақтөбе қ., Әбілқайырхан даңғ, № 40 үй

Акимат Актюбинской области

Государственное Учреждение «Управление природных ресурсов и регулирования природопользования Актюбинской области»

030000, Актобе Г.А., г.Актобе, пр. Абилкайыр-хана, дом № 40

Номер: KZ57VDC00101477

Дата: 09.02.2024 09.02.2024 г.

Государственное учреждение "Управление пассажирского транспорта и автомобильных дорог Актюбинской области"

030000, Республика Казахстан, Актюбинская область, Актобе Г.А., г.Актобе, район Астана, Проспект Абилкайыр Хана, дом № 40

Мотивированный отказ

Государственное Учреждение «Управление природных ресурсов и регулирования природопользования Актюбинской области», рассмотрев KZ19RCT00178924, сообщает следующее:

Предоставленная проектная документация проект Раздел охраны окружающей среды к Рабочему проекту «Проектно-сметная документация на капитальный ремонт автомобильной дороги областного значения «Актобе-Орск-Петропавловка-Хазретовка», участок км 0 - 7 Каргалинского района Актюбинской области», относится к объекту IV категории, на основании инструкции по определению категории объекта, оказывающего негативное воздействие на окружающую среду (приказ Министра экологии, геологии и природных ресурсов Республики Казахстан от 13 июля 2021 года № 246).

В соответствии со статьей 87 Экологического кодекса Республики Казахстан вышеуказанный объект не подлежит обязательной государственной экологической экспертизе.

В соответствии с пунктом 20 Правил проведения государственной экологической экспертизы, утвержденных Приказом и.о. Министра экологии, геологии и природных ресурсов Республики Казахстан от 9 августа 2021 года № 317, представленное заявление отклоняется от рассмотрения.

В соответствии с подпунктом 3) пункта 1 статьи 4 закона Республики Казахстан «О государственных услугах» от 15.04.2013 года № 88-V услугополучатели имеют право обжаловать решения, действия (бездействие) услугодателя и (или) их должностных лиц по вопросам оказания государственных услуг в порядке, установленном законодательными актами Республики Казахстан.

И.о. руководителя управления Бақыткелді Жомарт Бақыткелдіұлы

Бұл құжат ҚР 2003 жылдың 7 қаңтарындағы «Электронды құжат және электронды сандық қол қою» туралы заңның 7 бабы, 1 тармағына сәйкес қағаз бетіндегі заңмен тең.
Данный документ согласно пункту 1 статьи 7 ЗРК от 7 января 2003 года "Об электронном документе и электронной цифровой подписи" равнозначен документу на бумажном носителе.

Осы құжат «Электронды құжат және электрондық цифрлық қолтаңба туралы» Қазақстан Республикасының 2003 жылғы 7 қаңтардағы Заңы 7 бабының 1 тармағына сәйкес қағаз тасығыштағы құжатпен маңызы бірдей.
Данный документ согласно пункту 1 статьи 7 ЗРК от 7 января 2003 года "Об электронном документе и электронной цифровой подписи" равнозначен документу на бумажном носителе.

АҚТӨБЕ ОБЛЫСЫНЫҢ ӘКІМДІГІ
АҚТӨБЕ ОБЛЫСЫНЫҢ ЖОЛАУШЫЛАР КӨЛІГІ ЖӘНЕ АВТОМОБИЛЬ ЖОЛДАРЫ БАСҚАРМАСЫ МЕМЛЕКЕТТІК МЕКЕМЕСІ

АКИМАТ АКТЮБИНСКОЙ ОБЛАСТИ
ГОСУДАРСТВЕННОЕ УЧРЕЖДЕНИЕ УПРАВЛЕНИЕ ПАССАЖИРСКОГО ТРАНСПОРТА И АВТОМОБИЛЬНЫХ ДОРОГ АКТЮБИНСКОЙ ОБЛАСТИ

030000, Ақтөбе қаласы,
Әбілқайыр хан даңғылы, 40
тел/факс: 54-45-97

030000, г. Актобе
пр. Абулхаир хана, 40
тел/факс: 54-45-97

2024 жылғы 12.09
№ 1-02-2/1059

_____2024 года
№_____

Директору
ТОО «Almaty Expert Group»

ГУ «Управление пассажирского транспорта и автомобильных дорог Актюбинской области» просит Вас рассмотреть и выдать экспертное заключение по прилагаемому проекту «Капитальный ремонт автомобильной дороги областного значения «Актобе-Орск-Петропавловка-Хазретовка» участок 0-7 км Каргалинский район, Актюбинской области».

Генеральным проектировщиком данного проекта является ТОО «Проектдорстрой».

Заказчик/плательщик: ГУ «Управление пассажирского транспорта и автомобильных дорог Актюбинской области».

Финансирование ремонта будет осуществляется за счет местного бюджета.

Начало реализации проекта планируется на апрель 2025 года.

Оплата проведения государственной экспертизы гарантируется.

Заместитель руководителя управления **Е.Аманбаев**

Исп.: Р.Сарбеков
Телефон: 54-45-17

ГОСУДАРСТВЕННАЯ ЛИЦЕНЗИЯ

12.10.2016 года **16015710**

Выдана **Товарищество с ограниченной ответственностью "Проектдорстрой"**

Республика Казахстан, Карагандинская область, Караганда Г.А., г.Караганда, УЛИЦА ЕРМЕКОВА, дом № 116., 230., БИН: 090140010899

(полное наименование, местонахождение, бизнес-идентификационный номер юридического лица (в том числе иностранного юридического лица), бизнес -идентификационный номер филиала или представительства иностранного юридического лица – в случае отсутствия бизнес-идентификационного номера у юридического лица/полностью фамилия, имя, отчество (в случае наличия), индивидуальный идентификационный номер физического лица)

на занятие **Проектная деятельность**

(наименование лицензируемого вида деятельности в соответствии с Законом Республики Казахстан «О разрешениях и уведомлениях»)

Особые условия **II категория**

(в соответствии со статьей 36 Закона Республики Казахстан «О разрешениях и уведомлениях»)

Примечание **Неотчуждаемая, класс 1**

(отчуждаемость, класс разрешения)

Лицензиар **Государственное учреждение "Управление государственного архитектурно-строительного контроля Карагандинской области". Акимат Карагандинской области.**

(полное наименование лицензиара)

Руководитель (уполномоченное лицо) **НУРКЕНОВ ТИМУР САПАРГАЛИЕВИЧ**

(фамилия, имя, отчество (в случае наличия)

Дата первичной выдачи **27.06.2014**

Срок действия лицензии

Место выдачи **г.Караганда**

ПРИЛОЖЕНИЕ К ГОСУДАРСТВЕННОЙ ЛИЦЕНЗИИ

Номер лицензии 16015710

Дата выдачи лицензии 12.10.2016 год

Подвид(ы) лицензируемого вида деятельности:

- Технологическое проектирование (разработка технологической части проектов строительства) зданий и сооружений жилищно-гражданского назначения, в том числе:
  - Для транспортной инфраструктуры (предназначенной для непосредственного обслуживания населения) и коммунального хозяйства (кроме зданий и сооружений для обслуживания транспортных средств, а также иного производственно-хозяйственного назначения)
- Технологическое проектирование (разработка технологической части проектов строительства) объектов инфраструктуры транспорта, связи и коммуникаций, в том числе по обслуживанию:
  - Внутригородского и внешнего транспорта, включая автомобильный, электрический, железнодорожный и иной рельсовый, воздушный, водный виды транспорта
- Технологическое проектирование (разработка технологической части проектов транспортного строительства), включающее:
  - Улично-дорожную сеть городского электрического транспорта
  - Мосты и мостовые переходы, в том числе транспортные эстакады и многоуровневые развязки
  - Пути сообщения железнодорожного транспорта
  - Автомобильные дороги всех категорий
- Проектирование инженерных систем и сетей, в том числе:
  - Систем внутреннего и наружного электроосвещения, электроснабжения до 0,4 кВ и до 10 кВ
  - Электроснабжения до 35 кВ, до 110 кВ и выше
  - Внутренних систем отопления (включая электрическое), вентиляции, кондиционирования, холодоснабжения, газификации (газоснабжения низкого давления), а также их наружных сетей с вспомогательными объектами
  - Внутренних систем водопровода (горячей и холодной воды) и канализации, а также их наружных сетей с вспомогательными объектами
- Градостроительное проектирование (с правом проектирования для градостроительной реабилитации районов исторической застройки, за исключением научно-реставрационных работ на памятниках истории и культуры) и планирование, в том числе разработка:
  - Схем канализации населенных пунктов и производственных комплексов, включая централизованную систему сбора и отвода бытовых, производственных и ливневых стоков, размещение головных очистных сооружений, испарителей и объектов по регенерации стоков
  - Схем электроснабжения населенных пунктов с размещением объектов по производству и транспортировке электрической энергии в системе застройки, а также электроснабжения производственных комплексов, располагаемых на межселенных территориях
  - Схем телекоммуникаций и связи для населенных пунктов с размещением объектов инфраструктуры и источников информации

Осы құжат «Электронды құжат және электрондық цифрлық қолтаңба туралы» Қазақстан Республикасының 2003 жылғы 7 қаңтардағыЗаңы 7 бабының 1 тармағына сәйкес қағаз тасығыштағы құжатпен маңызы бірдей. Данный документ согласно пункту 1 статьи 7 ЗРК от 7 января 2003 года "Об электронном документе и электронной цифровой подписи" равнозначен документу на бумажном носителе.

ПРИЛОЖЕНИЕ К ГОСУДАРСТВЕННОЙ ЛИЦЕНЗИИ

Номер лицензии 16015710

Дата выдачи лицензии 12.10.2016 год

Подвид(ы) лицензируемого вида деятельности:

- Градостроительное проектирование (с правом проектирования для градостроительной реабилитации районов исторической застройки, за исключением научно-реставрационных работ на памятниках истории и культуры) и планирование, в том числе разработка:
  - Схем водоснабжения населенных пунктов с размещением источников питьевой и (или) технической воды и трассированием водоводов, а также схем водоснабжения производственных комплексов, располагаемых на межселенных территориях
  - Планировочной документации (комплексных схем градостроительного планирования территорий - проектов районной планировки, генеральных планов населенных пунктов, проектов детальной планировки и проектов застройки районов, микрорайонов, кварталов, отдельных участков)
  - Схем развития транспортной инфраструктуры населенных пунктов (улично-дорожной сети и объектов внутригородского и внешнего транспорта, располагаемых в пределах границ населенных пунктов) и межселенных территорий (объектов и коммуникаций внешнего транспорта, располагаемых вне улично-дорожной сети населенных пунктов)
  - Схем теплоснабжения населенных пунктов с размещением объектов по производству и транспортировке тепловой энергии в системе застройки, а также теплоснабжения производственных комплексов, располагаемых на межселенных территориях
- Архитектурное проектирование для зданий и сооружений первого или второго и третьего уровней ответственности (с правом проектирования для архитектурно-реставрационных работ, за исключением научно-реставрационных работ на памятниках истории и культуры), в том числе:
  - Генеральных планов объектов, инженерной подготовки территории, благоустройства и организации рельефа
- Строительное проектирование (с правом проектирования для капитального ремонта и (или) реконструкции зданий и сооружений, а также усиления конструкций для каждого из указанных ниже работ) и конструирование, в том числе:
  - Металлических (стальных, алюминиевых и из сплавов) конструкций
  - Бетонных и железобетонных, каменных и армокаменных конструкций
  - Оснований и фундаментов

(наименование подвида лицензируемого вида деятельности в соответствии с Законом Республики Казахстан «О разрешениях и уведомлениях»)

Лицензиат **Товарищество с ограниченной ответственностью "Проектдорстрой"**

Республика Казахстан, Карагандинская область, Караганда Г.А., г.Караганда , УЛИЦА ЕРМЕКОВА, дом № 116., 230., БИН: 090140010899

Осы құжат «Электронды құжат және электрондық цифрлық қолтаңба туралы» Қазақстан Республикасының 2003 жылғы 7 қаңтардағыЗаңы 7 бабының 1 тармағына сәйкес қағаз тасығыштағы құжатпен маңызы бірдей. Данный документ согласно пункту 1 статьи 7 ЗРК от 7 января 2003 года "Об электронном документе и электронной цифровой подписи" равнозначен документу на бумажном носителе.

(полное наименование, местонахождение, бизнес-идентификационный номер юридического лица (в том числе иностранного юридического лица), бизнес-идентификационный номер филиала или представительства иностранного юридического лица – в случае отсутствия бизнес-идентификационного номера у юридического лица/полностью фамилия, имя, отчество (в случае наличия), индивидуальный идентификационный номер физического лица)

Производственная база **Карагандинская область, г. Караганда, ул. Ермекова, дом 116, офис 230 ; г. Алматы, ул. Полежаева, 30 А;**

(местонахождение)

Особые условия действия лицензии **II категория**

(в соответствии со статьей 36 Закона Республики Казахстан «О разрешениях и уведомлениях»)

Лицензиар **Государственное учреждение "Управление государственного архитектурно-строительного контроля Карагандинской области". Акимат Карагандинской области.**

(полное наименование органа, выдавшего приложение к лицензии)

Руководитель (уполномоченное лицо) **НУРКЕНОВ ТИМУР САПАРГАЛИЕВИЧ**

(фамилия, имя, отчество (в случае наличия)

Номер приложения 001

Срок действия

Дата выдачи приложения 12.10.2016

Место выдачи г.Караганда

Осы құжат «Электронды құжат және электрондық цифрлық қолтаңба туралы» Қазақстан Республикасының 2003 жылғы 7 қаңтардағыЗаңы 7 бабының 1 тармағына сәйкес қағаз тасығыштағы құжатпен маңызы бірдей. Данный документ согласно пункту 1 статьи 7 ЗРК от 7 января 2003 года "Об электронном документе и электронной цифровой подписи" равнозначен документу на бумажном носителе.

ГОСУДАРСТВЕННАЯ ЛИЦЕНЗИЯ

11.11.2016 года **16017332**

Выдана **Товарищество с ограниченной ответственностью "Проектдорстрой"**

Республика Казахстан, Карагандинская область, Караганда Г.А., г.Караганда, УЛИЦА ЕРМЕКОВА, дом № 116., 230., БИН: 090140010899

(полное наименование, местонахождение, бизнес-идентификационный номер юридического лица (в том числе иностранного юридического лица), бизнес -идентификационный номер филиала или представительства иностранного юридического лица – в случае отсутствия бизнес-идентификационного номера у юридического лица/полностью фамилия, имя, отчество (в случае наличия), индивидуальный идентификационный номер физического лица)

на занятие **Изыскательская деятельность**

(наименование лицензируемого вида деятельности в соответствии с Законом Республики Казахстан «О разрешениях и уведомлениях»)

Особые условия

(в соответствии со статьей 36 Закона Республики Казахстан «О разрешениях и уведомлениях»)

Примечание **Неотчуждаемая, класс 1**

(отчуждаемость, класс разрешения)

Лицензиар **Государственное учреждение "Управление государственного архитектурно-строительного контроля Карагандинской области". Акимат Карагандинской области.**

(полное наименование лицензиара)

Руководитель (уполномоченное лицо) **НУРКЕНОВ ТИМУР САПАРГАЛИЕВИЧ**

(фамилия, имя, отчество (в случае наличия)

Дата первичной выдачи **13.02.2009**

Срок действия лицензии

Место выдачи **г.Караганда**

ПРИЛОЖЕНИЕ К ГОСУДАРСТВЕННОЙ ЛИЦЕНЗИИ

Номер лицензии 16017332

Дата выдачи лицензии 11.11.2016 год

Подвид(ы) лицензируемого вида деятельности:

- Инженерно-геологические и инженерно-гидрогеологические работы, в том числе
  - Полевые исследования грунтов, гидрогеологические исследования
  - Геофизические исследования, рекогносцировка и съемка
- Инженерно-геодезические работы, в том числе:
  - Топографические работы для проектирования и строительства (съемки в масштабах от 1:10000 до 1:200, а также съемки подземных коммуникаций и сооружений, трассирование и съемка наземных линейных сооружений и их элементов)
  - Геодезические работы, связанные с переносом в натуру с привязкой инженерно-геологических выработок, геофизических и других точек изысканий
  - Построение и закладка геодезических центров
  - Создание планово-высотных съемочных сетей

(наименование подвида лицензируемого вида деятельности в соответствии с Законом Республики Казахстан «О разрешениях и уведомлениях»)

Лицензиат **Товарищество с ограниченной ответственностью "Проектдорстрой"**

Республика Казахстан, Карагандинская область, Караганда Г.А., г.Караганда , УЛИЦА ЕРМЕКОВА, дом № 116., 230., БИН: 090140010899

(полное наименование, местонахождение, бизнес-идентификационный номер юридического лица (в том числе иностранного юридического лица), бизнес-идентификационный номер филиала или представительства иностранного юридического лица – в случае отсутствия бизнес-идентификационного номера у юридического лица/полностью фамилия, имя, отчество (в случае наличия), индивидуальный идентификационный номер физического лица)

Производственная база **Карагандинская область, город Караганда, район им. Казыбек би, ул. Ермекова, дом 116, офис 230; город Алматы, ул. Полежаева, 30А.**

(местонахождение)

Особые условия действия лицензии

(в соответствии со статьей 36 Закона Республики Казахстан «О разрешениях и уведомлениях»)

Лицензиар **Государственное учреждение "Управление государственного архитектурно-строительного контроля Карагандинской области". Акимат Карагандинской области.**

(полное наименование органа, выдавшего приложение к лицензии)

Осы құжат «Электронды құжат және электрондық цифрлық қолтаңба туралы» Қазақстан Республикасының 2003 жылғы 7 қаңтардағыЗаңы 7 бабының 1 тармағына сәйкес қағаз тасығыштағы құжатпен маңызы бірдей. Данный документ согласно пункту 1 статьи 7 ЗРК от 7 января 2003 года "Об электронном документе и электронной цифровой подписи" равнозначен документу на бумажном носителе.

Руководитель (уполномоченное лицо)	**НУРКЕНОВ ТИМУР САПАРГАЛИЕВИЧ** (фамилия, имя, отчество (в случае наличия)
Номер приложения	001
Срок действия	
Дата выдачи приложения	11.11.2016
Место выдачи	г.Караганда

Осы құжат «Электронды құжат және электрондық цифрлық қолтаңба туралы» Қазақстан Республикасының 2003 жылғы 7 қаңтардағыЗаңы 7 бабының 1 тармағына сәйкес қағаз тасығыштағы құжатпен маңызы бірдей. Данный документ согласно пункту 1 статьи 7 ЗРК от 7 января 2003 года "Об электронном документе и электронной цифровой подписи" равнозначен документу на бумажном носителе.