Топографическая сьемка М 1:500

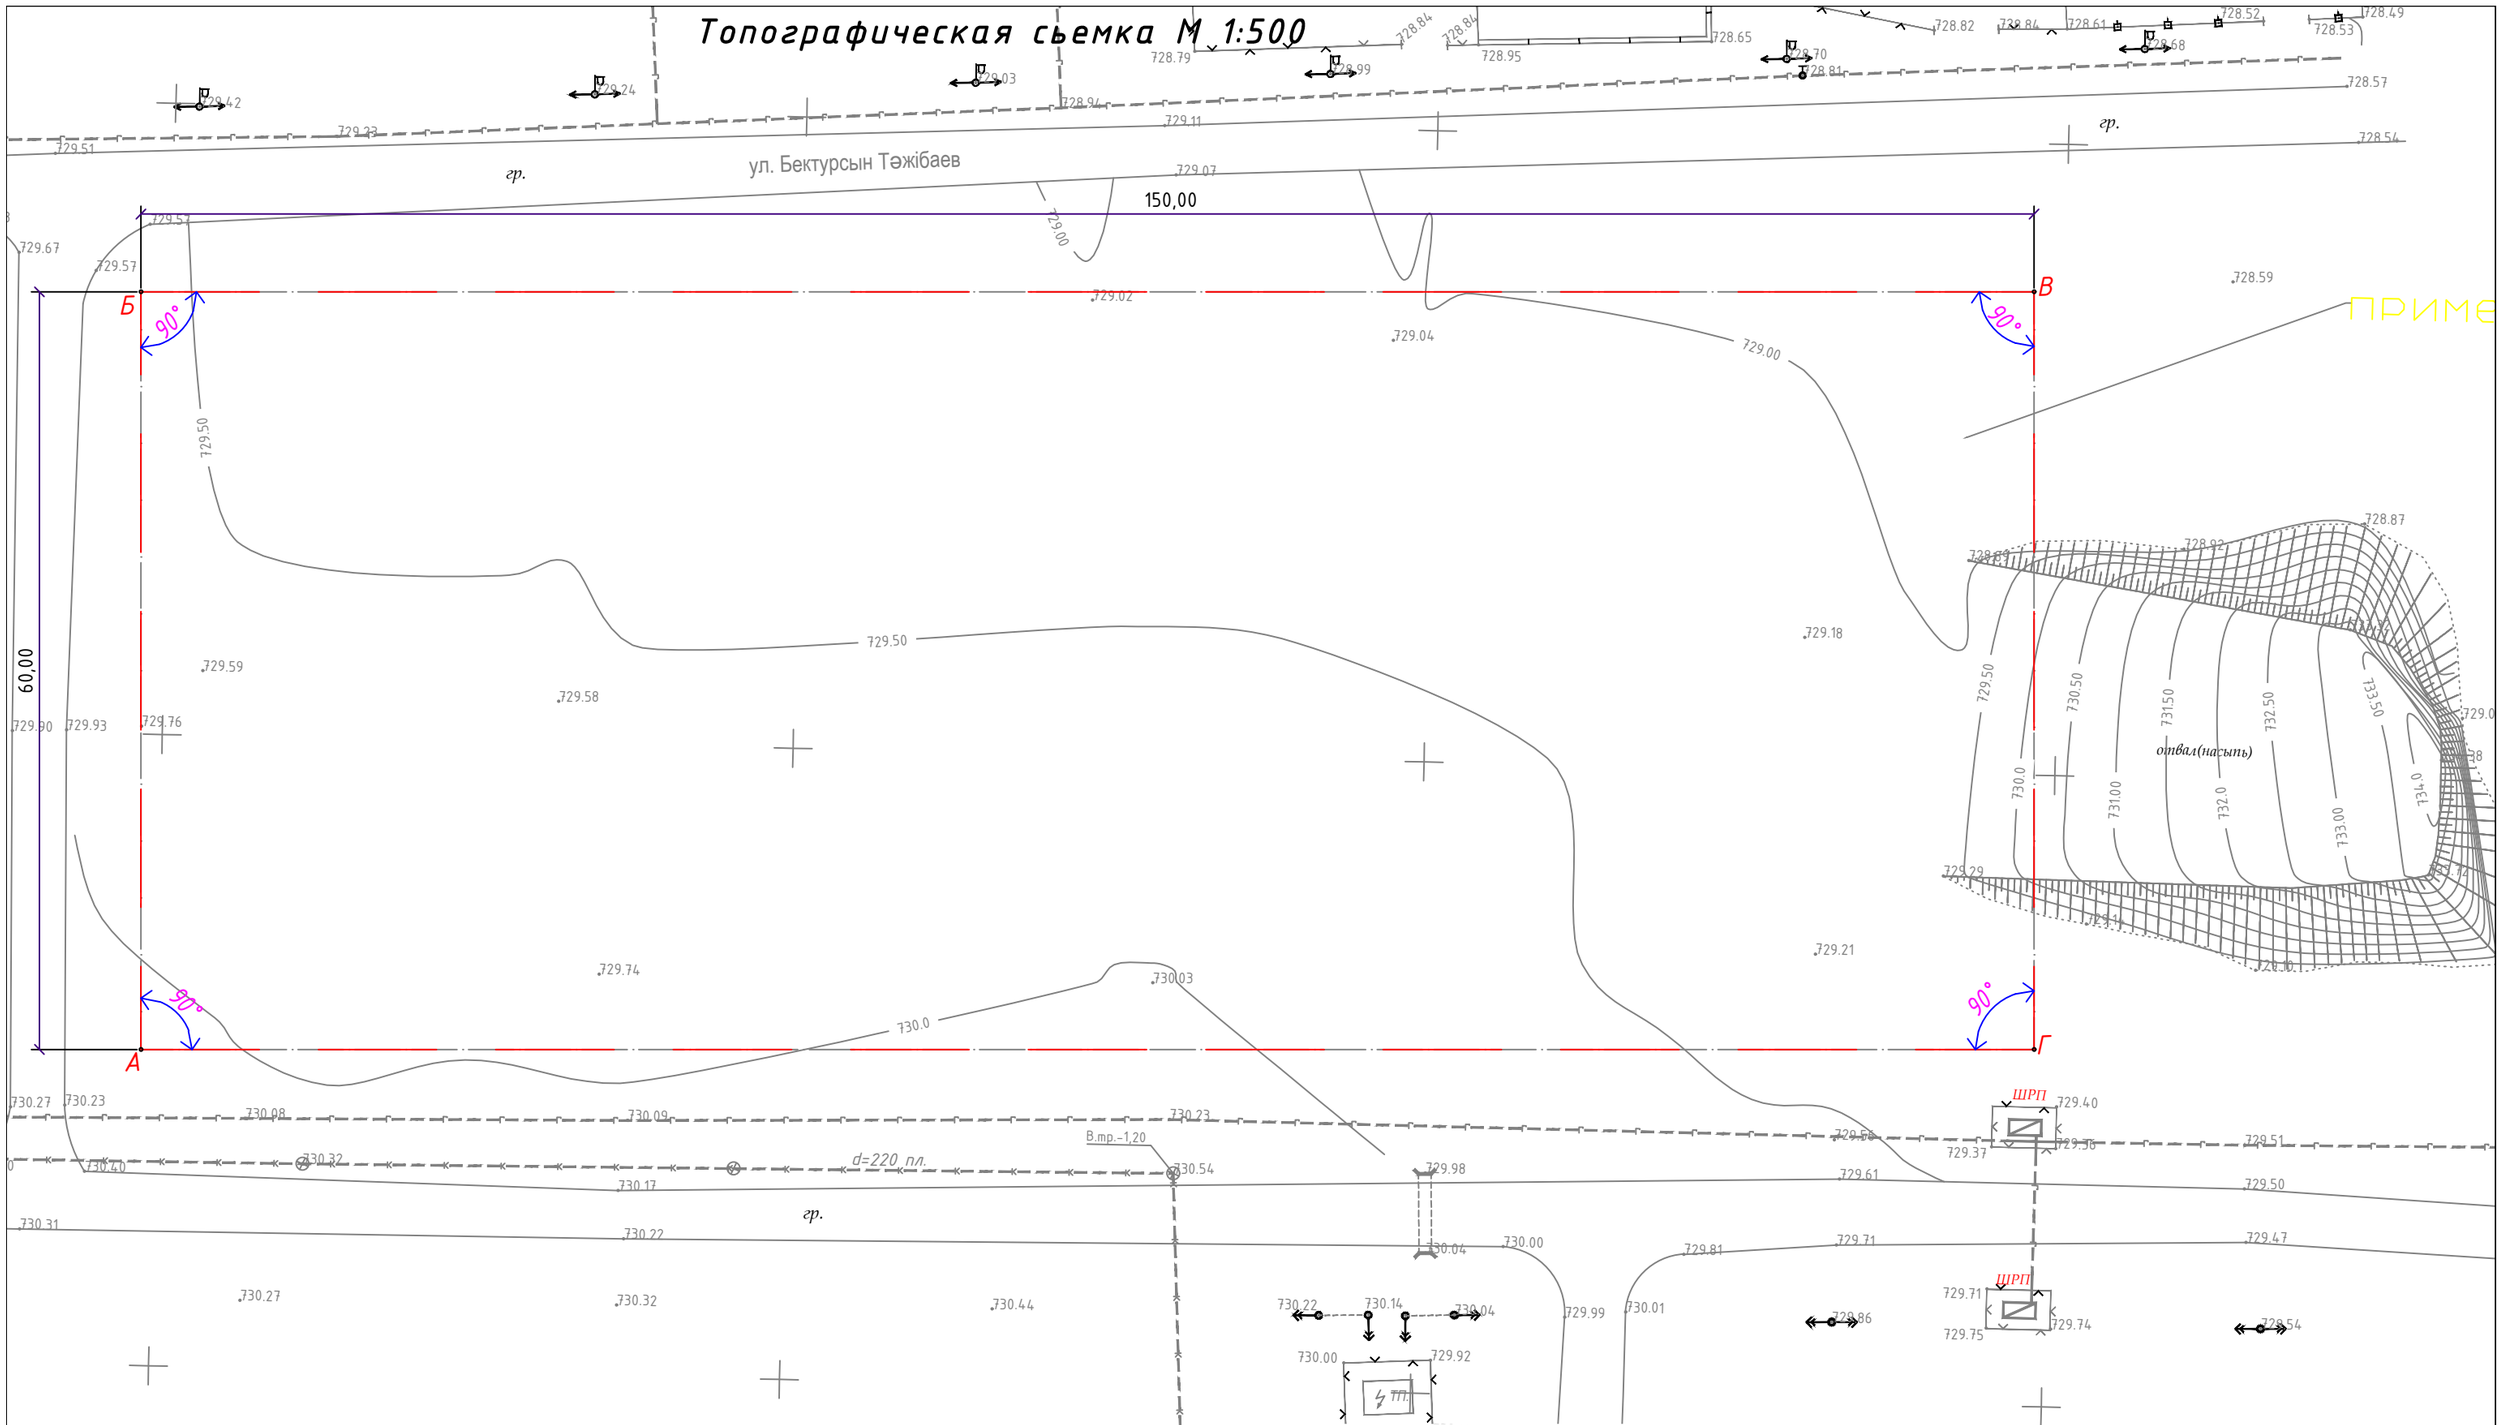

Дата выполнения топографической сьемки 07.01.2022г.

						И1004-02		
Изм.	Кол.	Лист	№ док.	Подпись	Дата	Строительство спортивного комплекса в жилом массиве "Арай" с. Кулан района Т.Рыскулова Жамбылской области		
Нормаконтр.		Бекмуратов Ж.					Стадия	Лист	Листов
Директор		Сыздыкова Г.					РП		
ГАП		Сыздыков Б.							
Инженер		Шалгынбаев А.				Топографическая сьемка М 1:500	ТОО "BS ARCHI GROUP" Лицензия № 21030308		
Архитектор		Айткулов Н.							