Мемлекеттік лицензия № 15015436

"АзияТурПроект" жауапкершілігі шектеулі серіктестігі, Тараз қаласы, Абай даңғылы, 149.

ТОО"АзияТурПроект"

Государственная лицензия № 15015436

Товарищество с ограниченной ответственностью **"АзияТурПроект"** г. Тараз, проспект Абая,149.

Рабочий проект

Строительство физкультурно оздоровительного комплекса по адресу Жамбылская область Шуский район Шокпарский с/о с. Шокпар улица Бірлік №1А

Заказчик: **КГУ "Отдел архитектуры, градостроительства и строительства акимата Шуского района Жамбылской области"**

Альбом - 2 Технологическая часть

г. Тараз 2023 г.

Мемлекеттік лицензия № 15015436

"АзияТурПроект" жауапкершілігі шектеулі серіктестігі, Тараз қаласы, Абай даңғылы, 149.

ТОО"АзияТурПроект"

Государственная лицензия № 15015436

Товарищество с ограниченной ответственностью **"АзияТурПроект"** г. Тараз, проспект Абая,149.

Рабочий проект

Строительство физкультурно оздоровительного комплекса по адресу Жамбылская область Шуский район Шокпарский с/о с. Шокпар улица Бірлік №1А

Альбом - 2 Технологическая часть

Директор: **Турлыбаева Б. О.**

ГИП: **Тугамбаева Г.**

г. Тараз 2023 г.

Ведомость основных комплектов рабочих чертежей

Обозначение	Наименование	Примечание
АР	Архитектурные решения	
ТХ	Технологические решения	

Ведомость рабочих чертежей основного комплекта ТХ

Лист	Наименование	Примечание
1	Общие данные. Технологические решения	
2	План первого этажа с расположением технологического оборудования и инженерных коммуникаций	
3		

Условные обозначения

Э - подвод электроэнергии;
х.в. - подвод холодной воды;
ш.р. - подключение через шепсельный разъем;
d - диаметр трубопровода;
h - высота подвода от уровни пола;
- технологическая мойка;
- умывальник;
- трап в полу;
- унитаз.

Ведомость ссылочных и прилагаемых документов

Обозначение	Наименование	Примечание
СП РК 3.02-107-2014	Общественные здания и сооружения	
СН РК 3.02-07-2014	Общественные здания и сооружения	
СН РК 3.02-21-2011	Объекты общественного питания	
СП РК 3.02-121-2012	Объекты общественного питания	
СН РК 3.02-18-2013	Закрытые спортивные залы	
	Прилагаемые документы	
-ТХ.СО	Спецификация оборудования	1 лист

Технологические решения

Проектом предусматривается строительство спортивного комплекса в селе Тастобе, Колькайнарского сельского округа, Жамбылского района, Жамбылской области.

Здание 1-х этажное, прямоугольной сложной формы в плане.

Состав обслуживающих и хозяйственных помещений предусмотрен в соответствии с действующими нормативами и рекомендациями СП и СН.

Первом этаже имеется вестибюль, комната охраны, гардероб, большой универсальный зал для различных видов спорта с комнатой тренера, с двумя раздевальными с сан.узлом и душевой кабиной, сан.узел для МГН и кладовой уборочного инвентаря.

Все проектируемые помещения оснащены соответствующим технологическим оборудованием, мебелью, инвентарем как зарубежного, так и отечественного производства.

Для обслуживающего персонала предусмотрена комната персонала она оборудована местом для приема пищи и отдыха и оборудована индивидуальными закрытыми шкафами для домашней и рабочей одежды. Для хранения уборочного инвентаря и дезосредств выделена специальная кладовая, которая оборудована раковиной для забора воды и шкаф для инвентаря. Также имеются складские помещения оборудованные стеллажами.

Во всех помещениях предусмотрены корзины для мусора.

Для удобства клиентов в физкультурно-оздоровительном комплексе в залах пребывают ограничено по количеству занимающихся (не более 40 человек), что позволяет избежать ожиданий и дискомфорта при занятиях. В залах постоянно находятся высококвалифицированные тренера.

Штат и режим работы определяется заказчиком.

На территории спортивно-оздоровительного комплекса имеется автопарковка. Для мало мобильных групп населения перед входом здания имеется пандус.

Противопожарные мероприятия организуются согласно действующих норм и правил в соответствии с требованиями органов противопожарного надзора. Проектом предусмотрена установка огнетушителей (из расчета один огнетушитель на 200 кв.м. обслуживаемой площади).

Технологические решения полностью обеспечивают производственную деятельность объекта, его безопасность и выполнение всех нормативных требований.

Проект разработан в соотвествии с действующими нормами и правилами и предусматривают мероприятия обеспечивающие взрывобезопасность и пожаробезопасность при эксплуатации здания.

Главный инженер проекта Тугамбаева Г.

Изм.	Кол. уч.	Лист	№ док.	Подп.	Дата
ГИП		Тугамбаева Г.			
Исполнил		Мусабекова А.			
Н.контр.		Туменбаева А.			

- ТХ

Строительство физкультурно оздоровительного комплекса по адресу Жамбылская область Шуский район Шокпарский с/о с. Шокпар улица Бірлік №1А

Спортивный комплекс

Стадия	Лист	Листов
РП	1	3

Общие данные. Технологические решения

ТОО "АзияТурПроект" г.Тараз 2023 г.

План с расположением технологического оборудования и инженерных коммуникаций

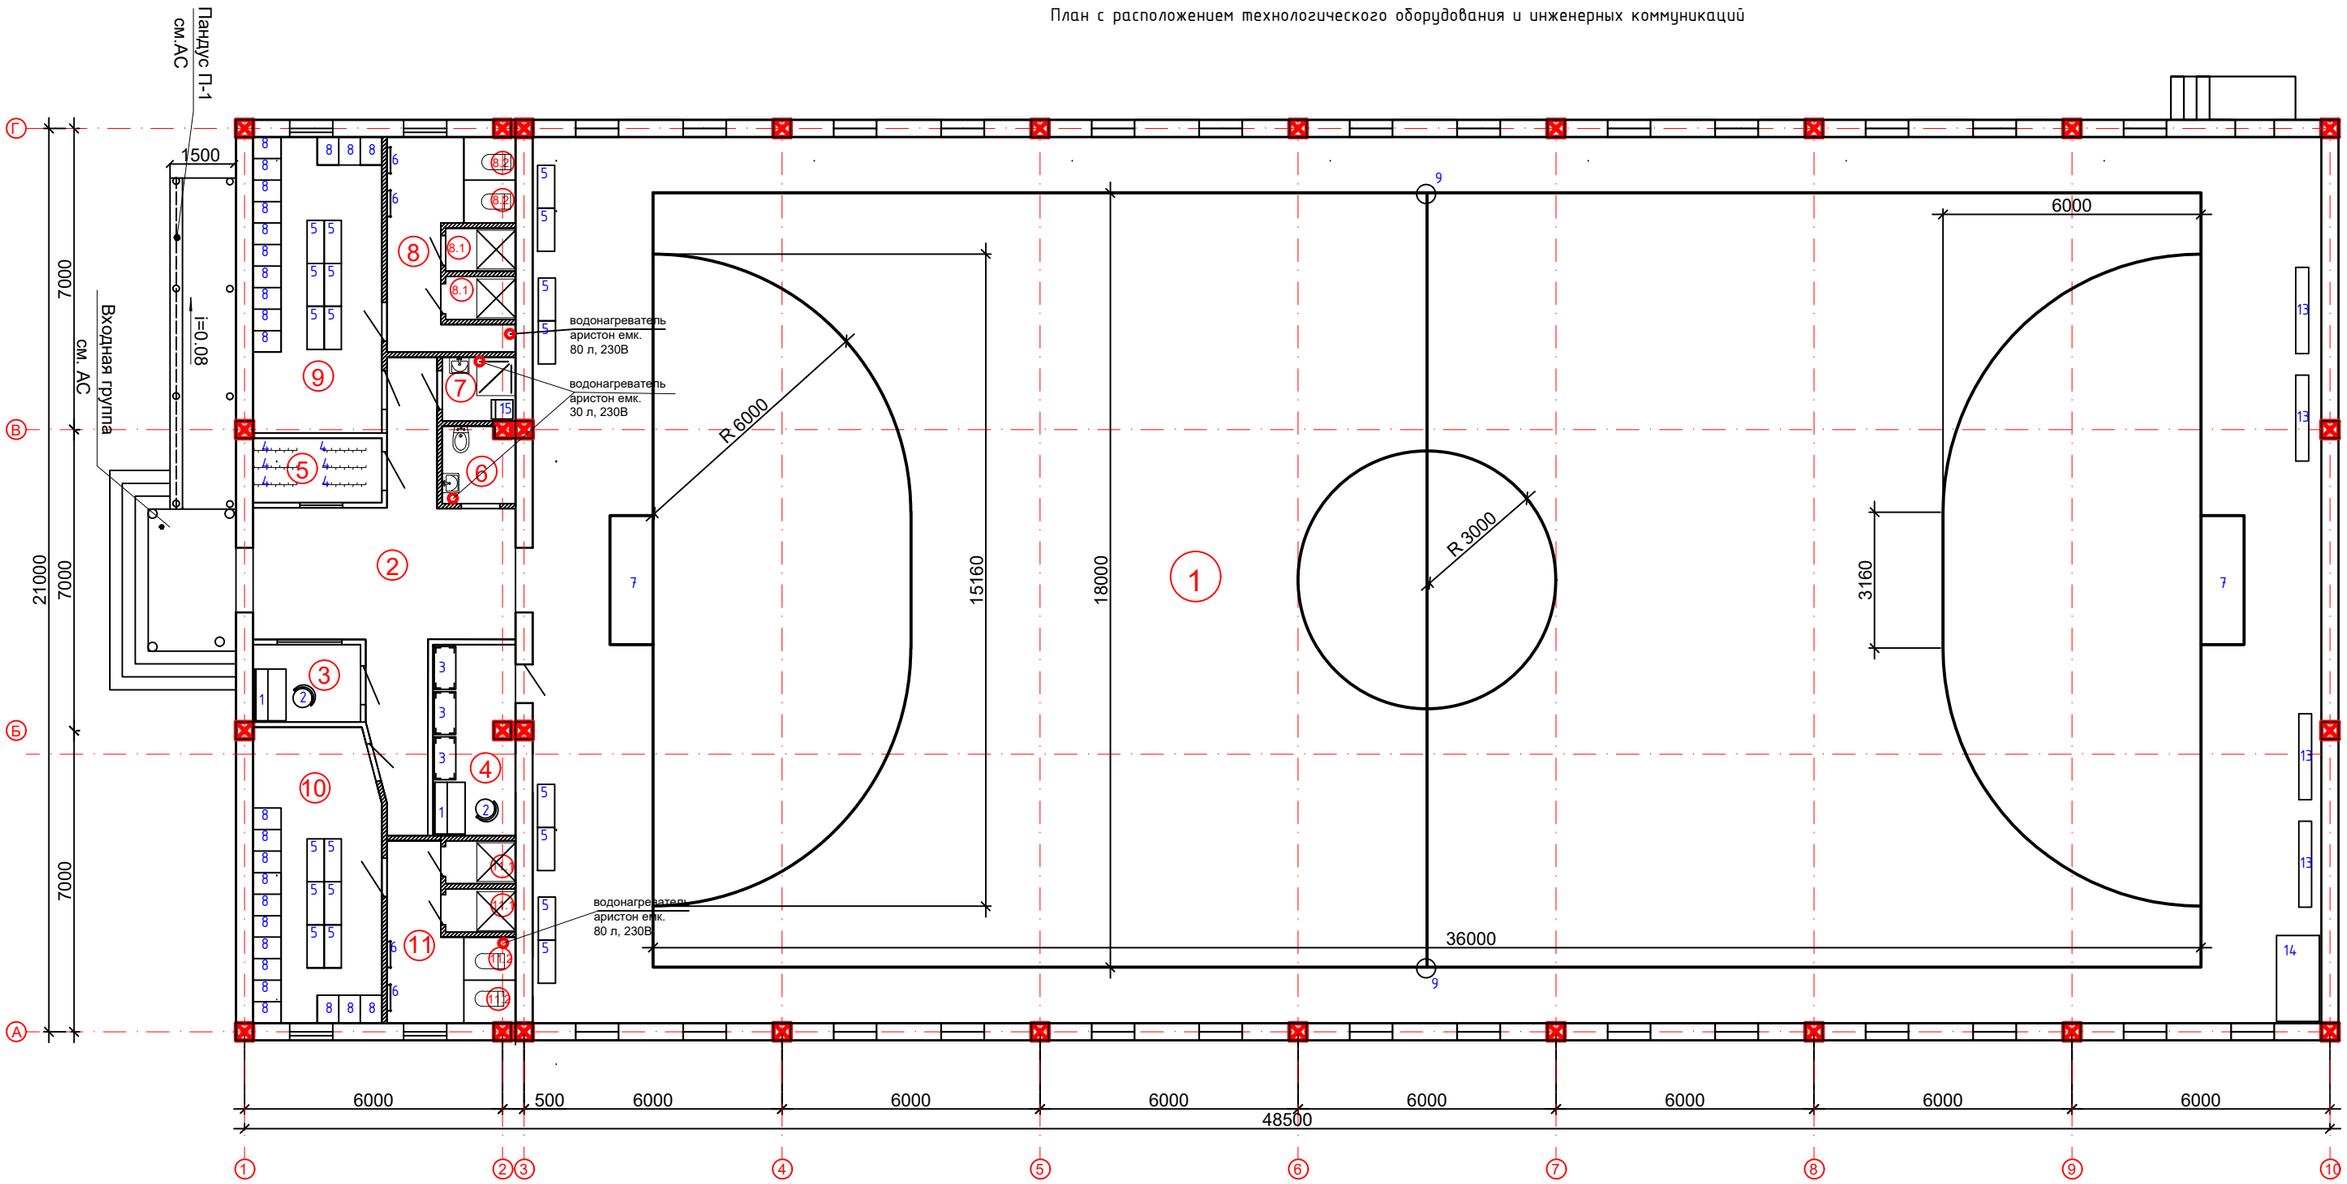

Экспликация помещений

№	Наименование	Площадь м2	Кат. пом.м²
	На отм. 0,00		
1	Универсальный спортивный зал	856,96	Д
2	Холл	28,5	Д
3	Комната охраны	4,5	Д
4	Комната для инвентаря (тренерская)	8,52	Д
5	Гардеробная	4,5	Д
6	Туалет для МГН	3,06	Д
7	Комната уборочного инвентаря	2,52	Д
8	Коридор	8,44	Д
8.1	Душевая женская	1,62х2	Д
8.2	С/у женский	1,2х2	Д
9	Раздевалка женская	20,7	Д
10	Раздевалка мужская	20,16	Д
11	Коридор	6,38	Д
11.1	Душевая мужская	1,62х2	Д
11.2	С/у мужской	1,2х2	Д
	ИТОГО:	972,7	

Изм.	Кол. уч.	Лист	№ док.	Подп.	Дата
ГИП		Тугамбаева Г.			
Исполнил		Мусабекова А.			
Н.контр.		Туменбаева А.			

Строительство физкультурно оздоровительного комплекса по адресу Жамбылская область Шуский район Шокпарский с/о с. Шокпар улица Бірлік №1А

Спортивный комплекс

Стадия	Лист	Листов
РП	2	

План с расположением технологического оборудования и инженерных коммуникаций

ТОО "АзияТурПроект" г.Тараз 2023 г.

Позиция	Наименование и техническая характеристика оборудования и материалов. Завод-изготовитель (для импортного оборудования - страна, фирма)	Тип, марка оборудования. Обозначение документа и номер опросного листа	Единица измерения		Код завода изготовителя	Код оборудования и материала	Цена единицы оборудования, тыс.руб.	Количество	Масса единицы оборудования, кг
			Наименование	Код					
1	Стол рабочий, 1500 (1800)x750x730мм	668 а1					шт.	2	
2	Стул рабочий подъемно-поворотный, Ф400, Н=945мм	2-04-04-02					шт.	2	
3	Стеллаж металлический 1800x1000x500 мм	СП-1200					шт.	3	
4	Вешалка в гардероб 10 крючковая	Торг.сеть					шт.	6	
5	Скамья для раздевания, трехместная, дермантиновая, 1500x450x400мм	Торг.сеть					шт.	20	
6	Вешалка настенная на 5 крючков, 600x150 мм	Торг.сеть					шт.	4	
7	Ворота для мини-футбола	Анжела					шт.	2	
8	Шкаф для хранения одежды, двойной, (330x2)x500x1650мм	МД-33.2					шт.	26	
9	Стойка волейбольная универсальная						шт.	2	
10	Сетка волейбольная, нить D=2 мм, стальной трос D=3 мм						шт.	1	
11	Волейбольный мяч						шт.	2	
12	Футбольный мяч						шт.	2	
13	Скамья гимнастическая						шт.	4	
14	Гимнастические маты 200см x 100см x 5см						шт.	18	
15	Шкаф для уборочного инвентаря 600x500x1656						шт.	1	