Эскизный проект •

ORDA

CONCEPT

ГСЛ № 24031280

Физкультурно оздоровительный комплекс

В мкрн. Улы Дала по ул. Жандарбекова №31
в г. Тараз Жамбылской области

Согласовано с главным архитектором г. Тараз
Раманкулова Д.А

Заказчик :

КГУ «Отдел строительства акимата города Тараз»

Директор : Ходаков Е.А.

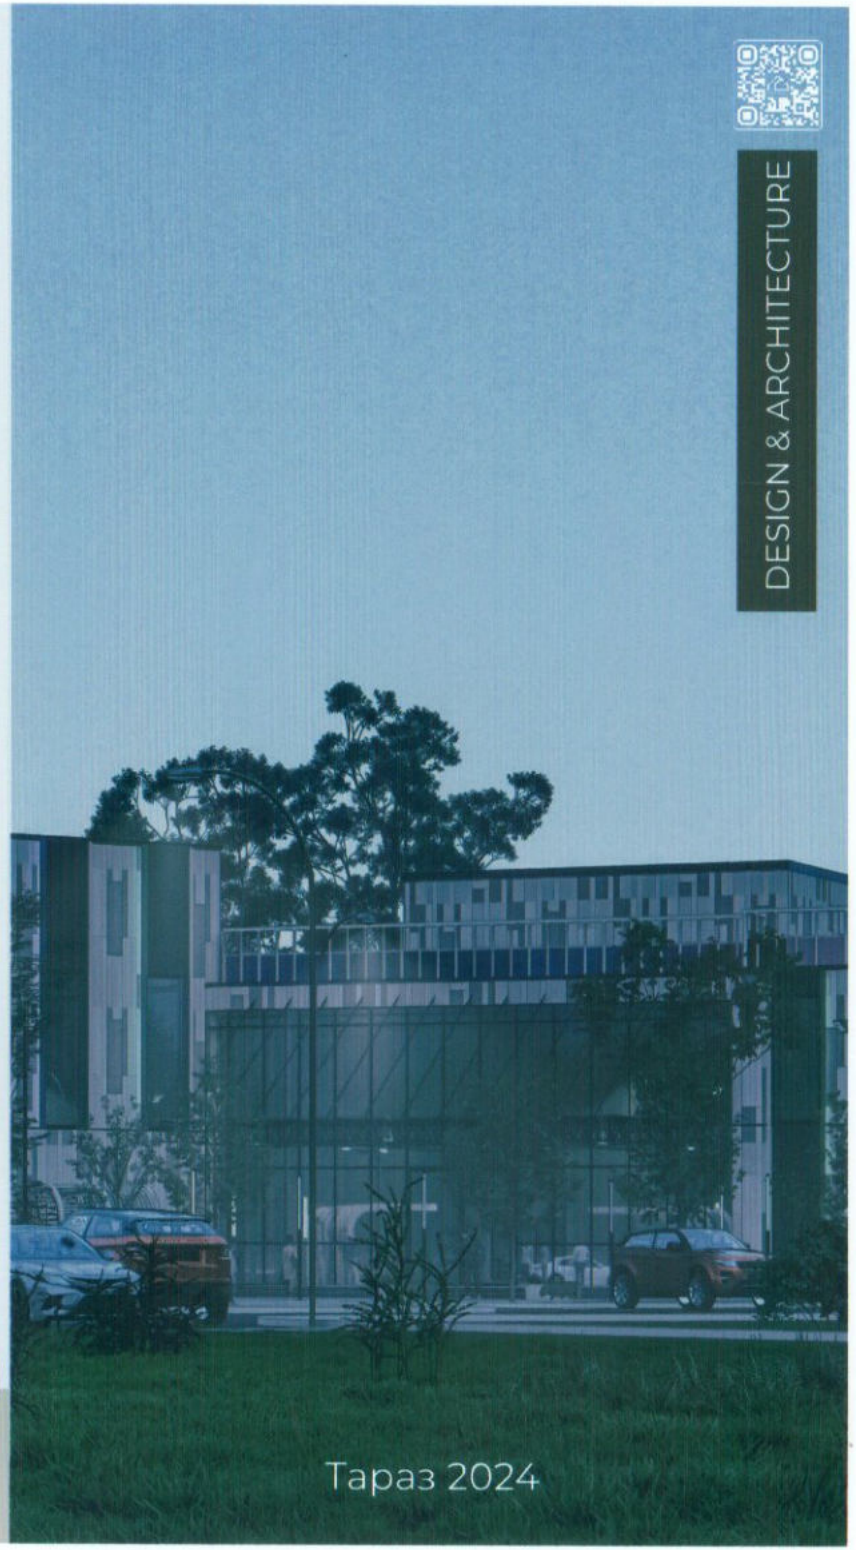

Содержание

Ситуационная схема
Генеральный план
Планы
Вид с птичьего полета
Перспектива

DESIGN & ARCHITECTURE

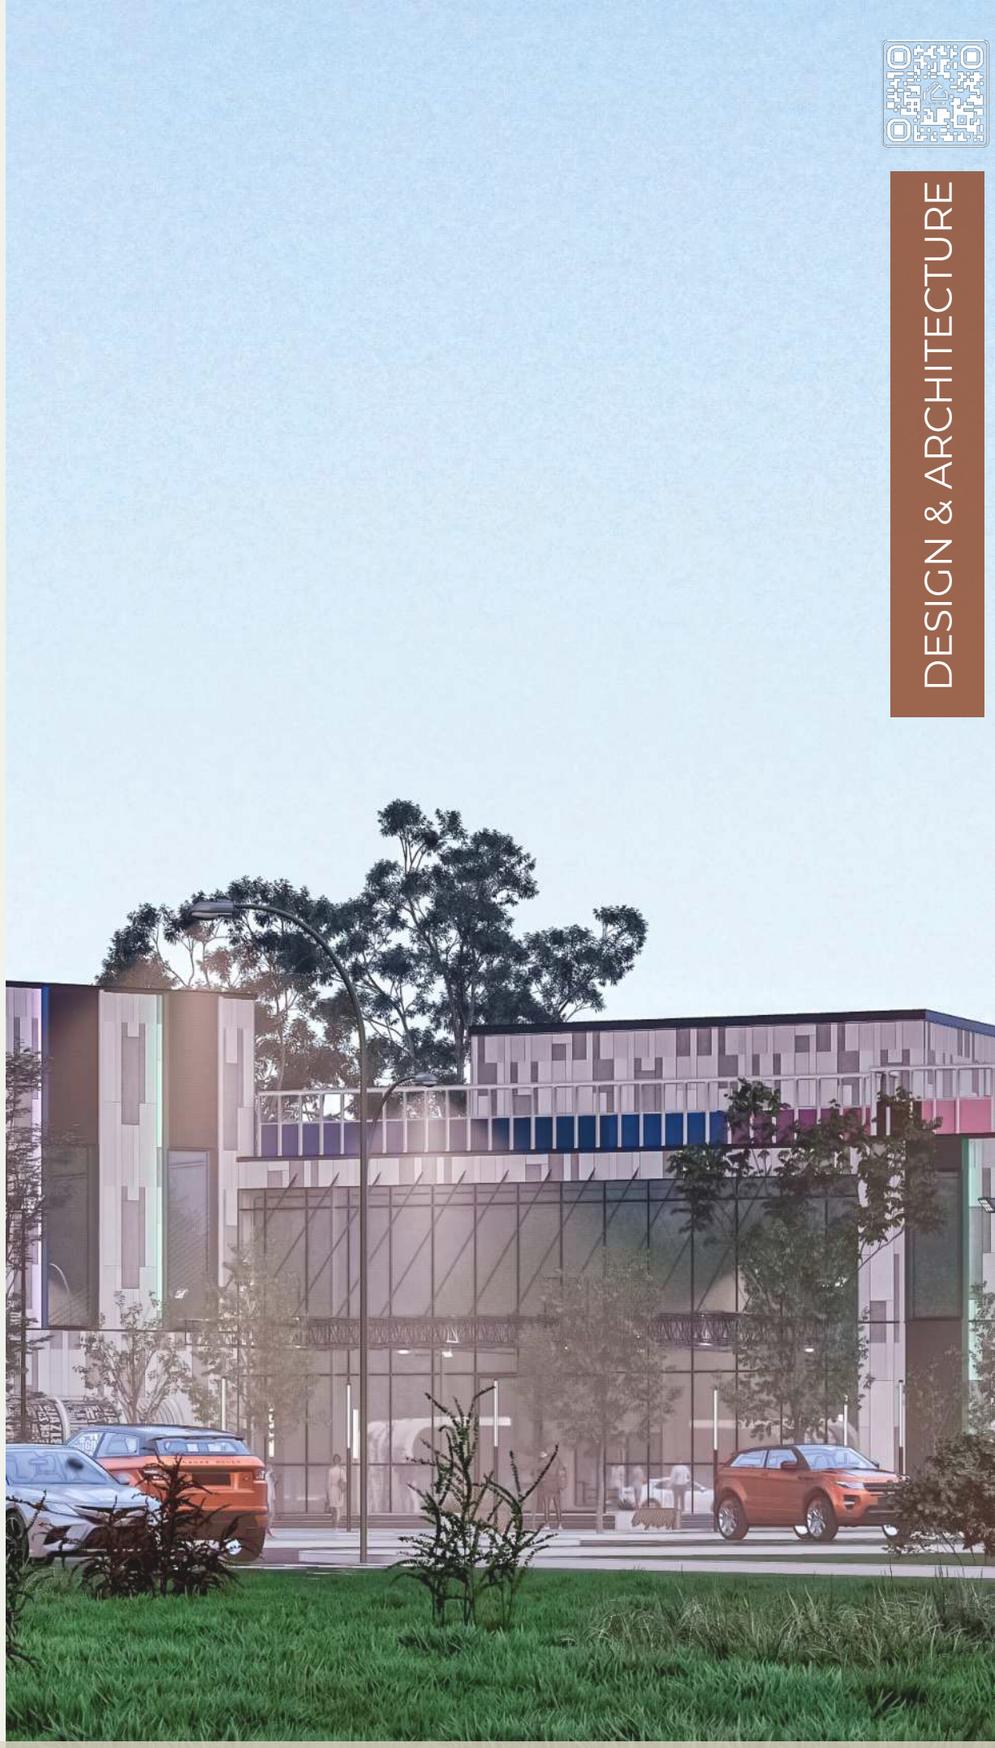

ORDA CONCEPT
DESIGN & ARCHITECTURE

Ситуационная схема

ORDA CONCEPT

проектная задача:
Физкультурно оздоровительный комплекс

СИТУАЦИОННАЯ СХЕМА

виртуальный тур

исполнил:	Мусто оглы А.
заказал:	
адрес:	г.Тараз, мкр. Улы Дала

масштаб:	этап:	листы:
М 1:100	ЭП	

дата:

ORDA CONCEPT
DESIGN & ARCHITECTURE

Генеральный план

№	Экспликация	
1	ПроектируемОЕ здание	
2	Воркаут площадка	
3	Футбольное поле	
4	Уличная парковка	

проектная задача:

Физкультурно оздоровительный комплекс

ГЕНЕРАЛЬНЫЙ ПЛАН

виртуальный тур

исполнил: Мусто оглы А.

заказал:

адрес: г.Тараз, мкр. Улы Дала

масштаб:	этап:	листы:
М 1:100	ЭП	

дата:

ORDA CONCEPT
DESIGN & ARCHITECTURE

План первого этажа

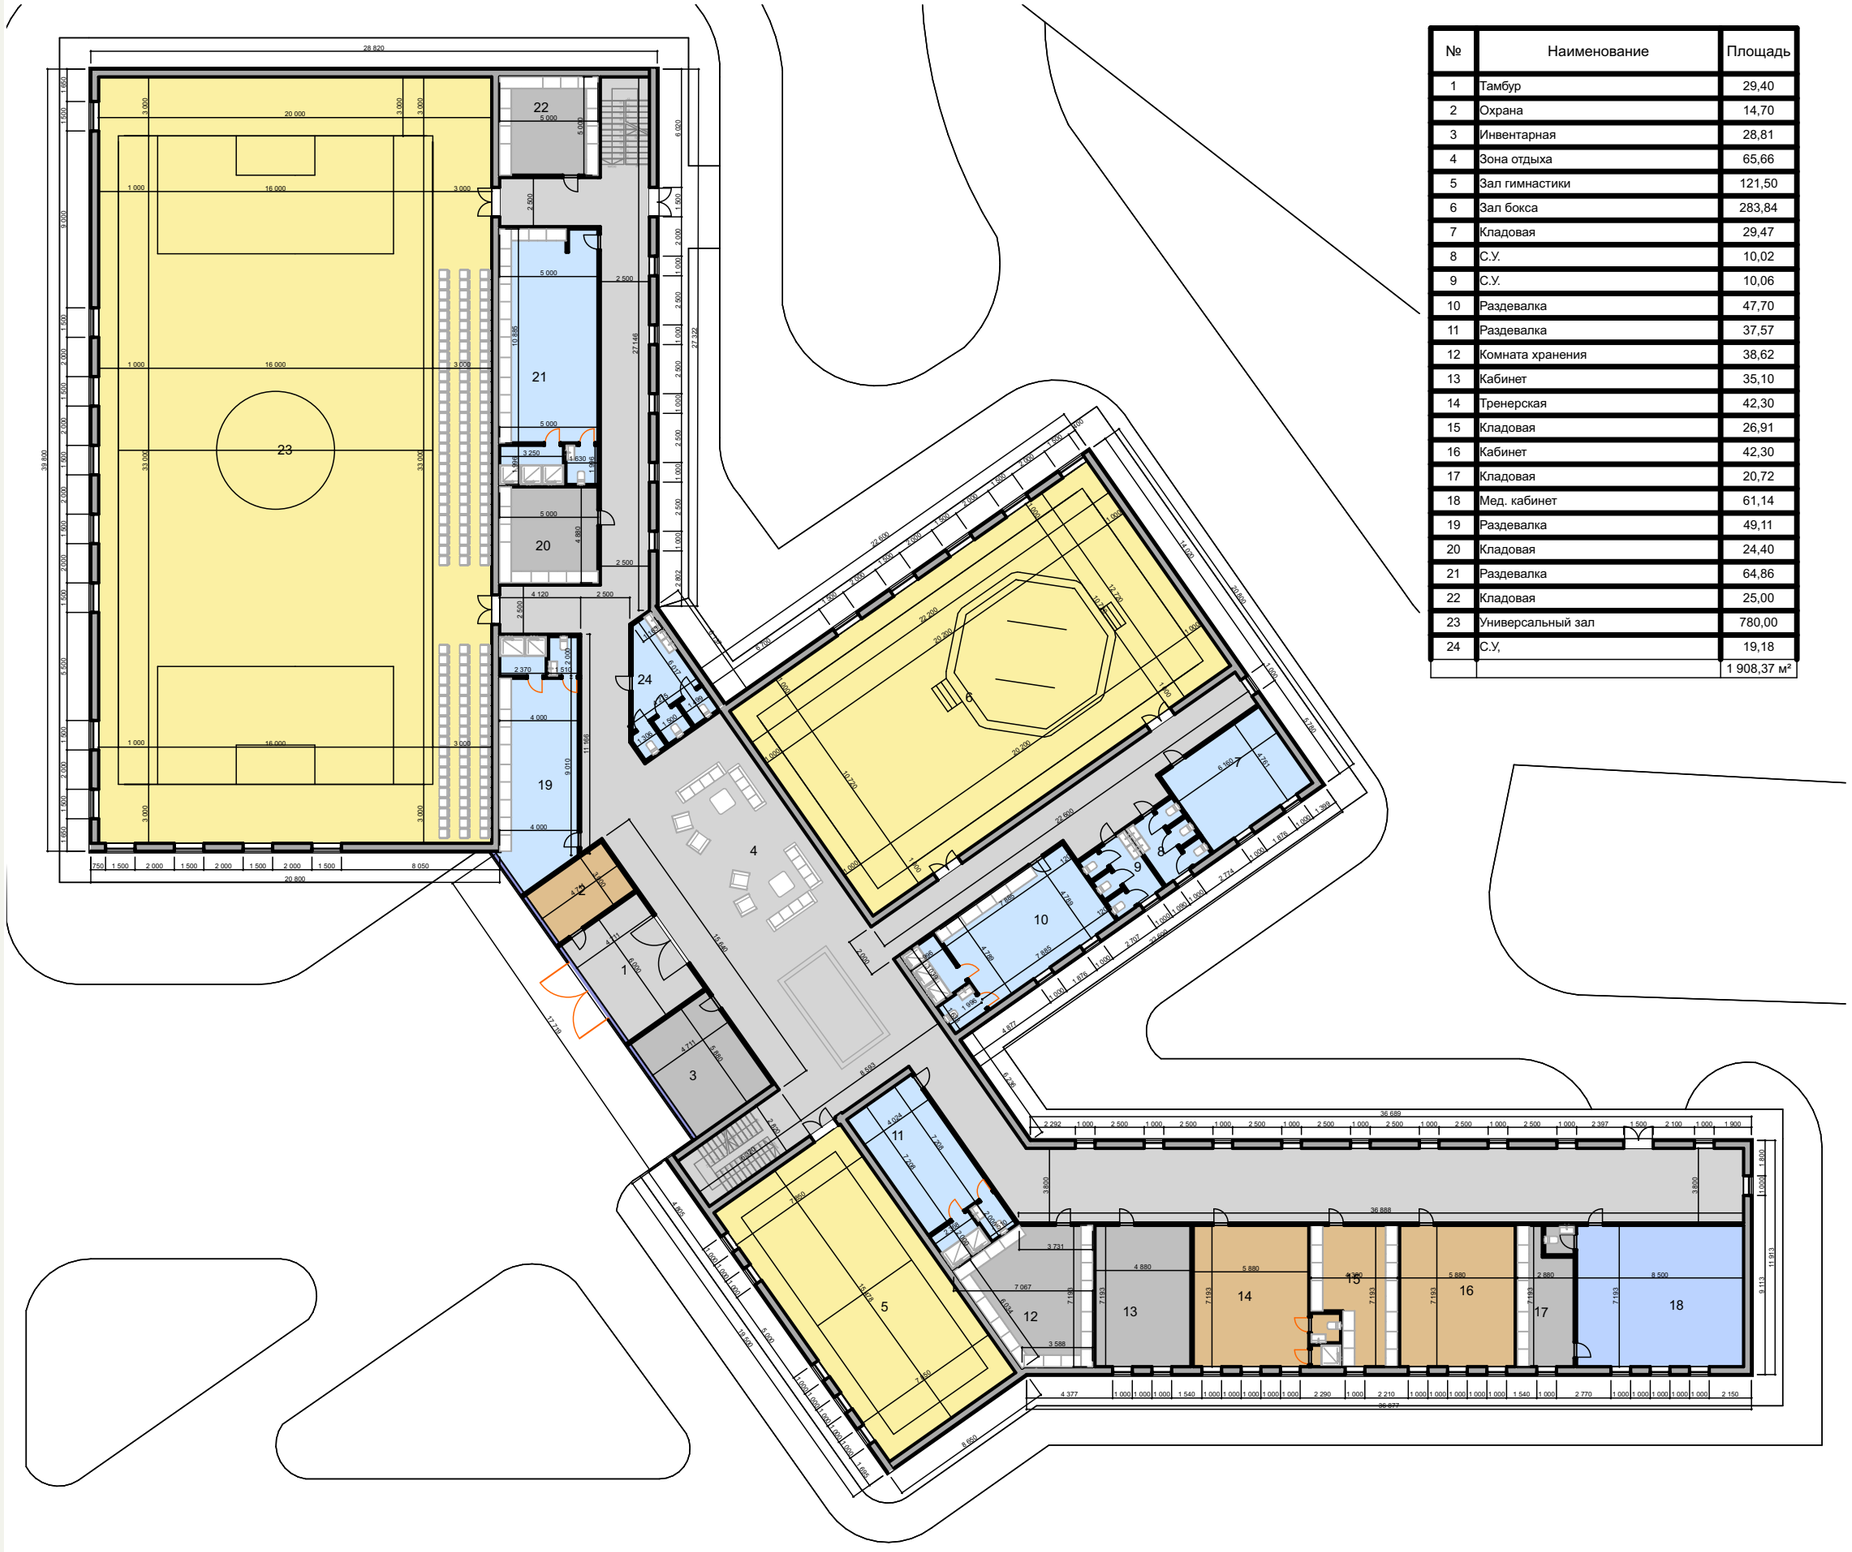

№	Наименование	Площадь
1	Тамбур	29,40
2	Охрана	14,70
3	Инвентарная	28,81
4	Зона отдыха	65,66
5	Зал гимнастики	121,50
6	Зал бокса	283,84
7	Кладовая	29,47
8	С.У.	10,02
9	С.У.	10,06
10	Раздевалка	47,70
11	Раздевалка	37,57
12	Комната хранения	38,62
13	Кабинет	35,10
14	Тренерская	42,30
15	Кладовая	26,91
16	Кабинет	42,30
17	Кладовая	20,72
18	Мед. кабинет	61,14
19	Раздевалка	49,11
20	Кладовая	24,40
21	Раздевалка	64,86
22	Кладовая	25,00
23	Универсальный зал	780,00
24	С.У,	19,18
		1 908,37 м²

проектная задача:

Физкультурно оздоровительный комплекс

План первого этажа

виртуальный тур

исполнил: Мусто оглы А.

заказал:

адрес: г.Тараз, мкр. Улы Дала

масштаб:	этап:	листы:
М 1:100	ЭП	

дата:

ORDA CONCEPT
DESIGN & ARCHITECTURE

План второго этажа

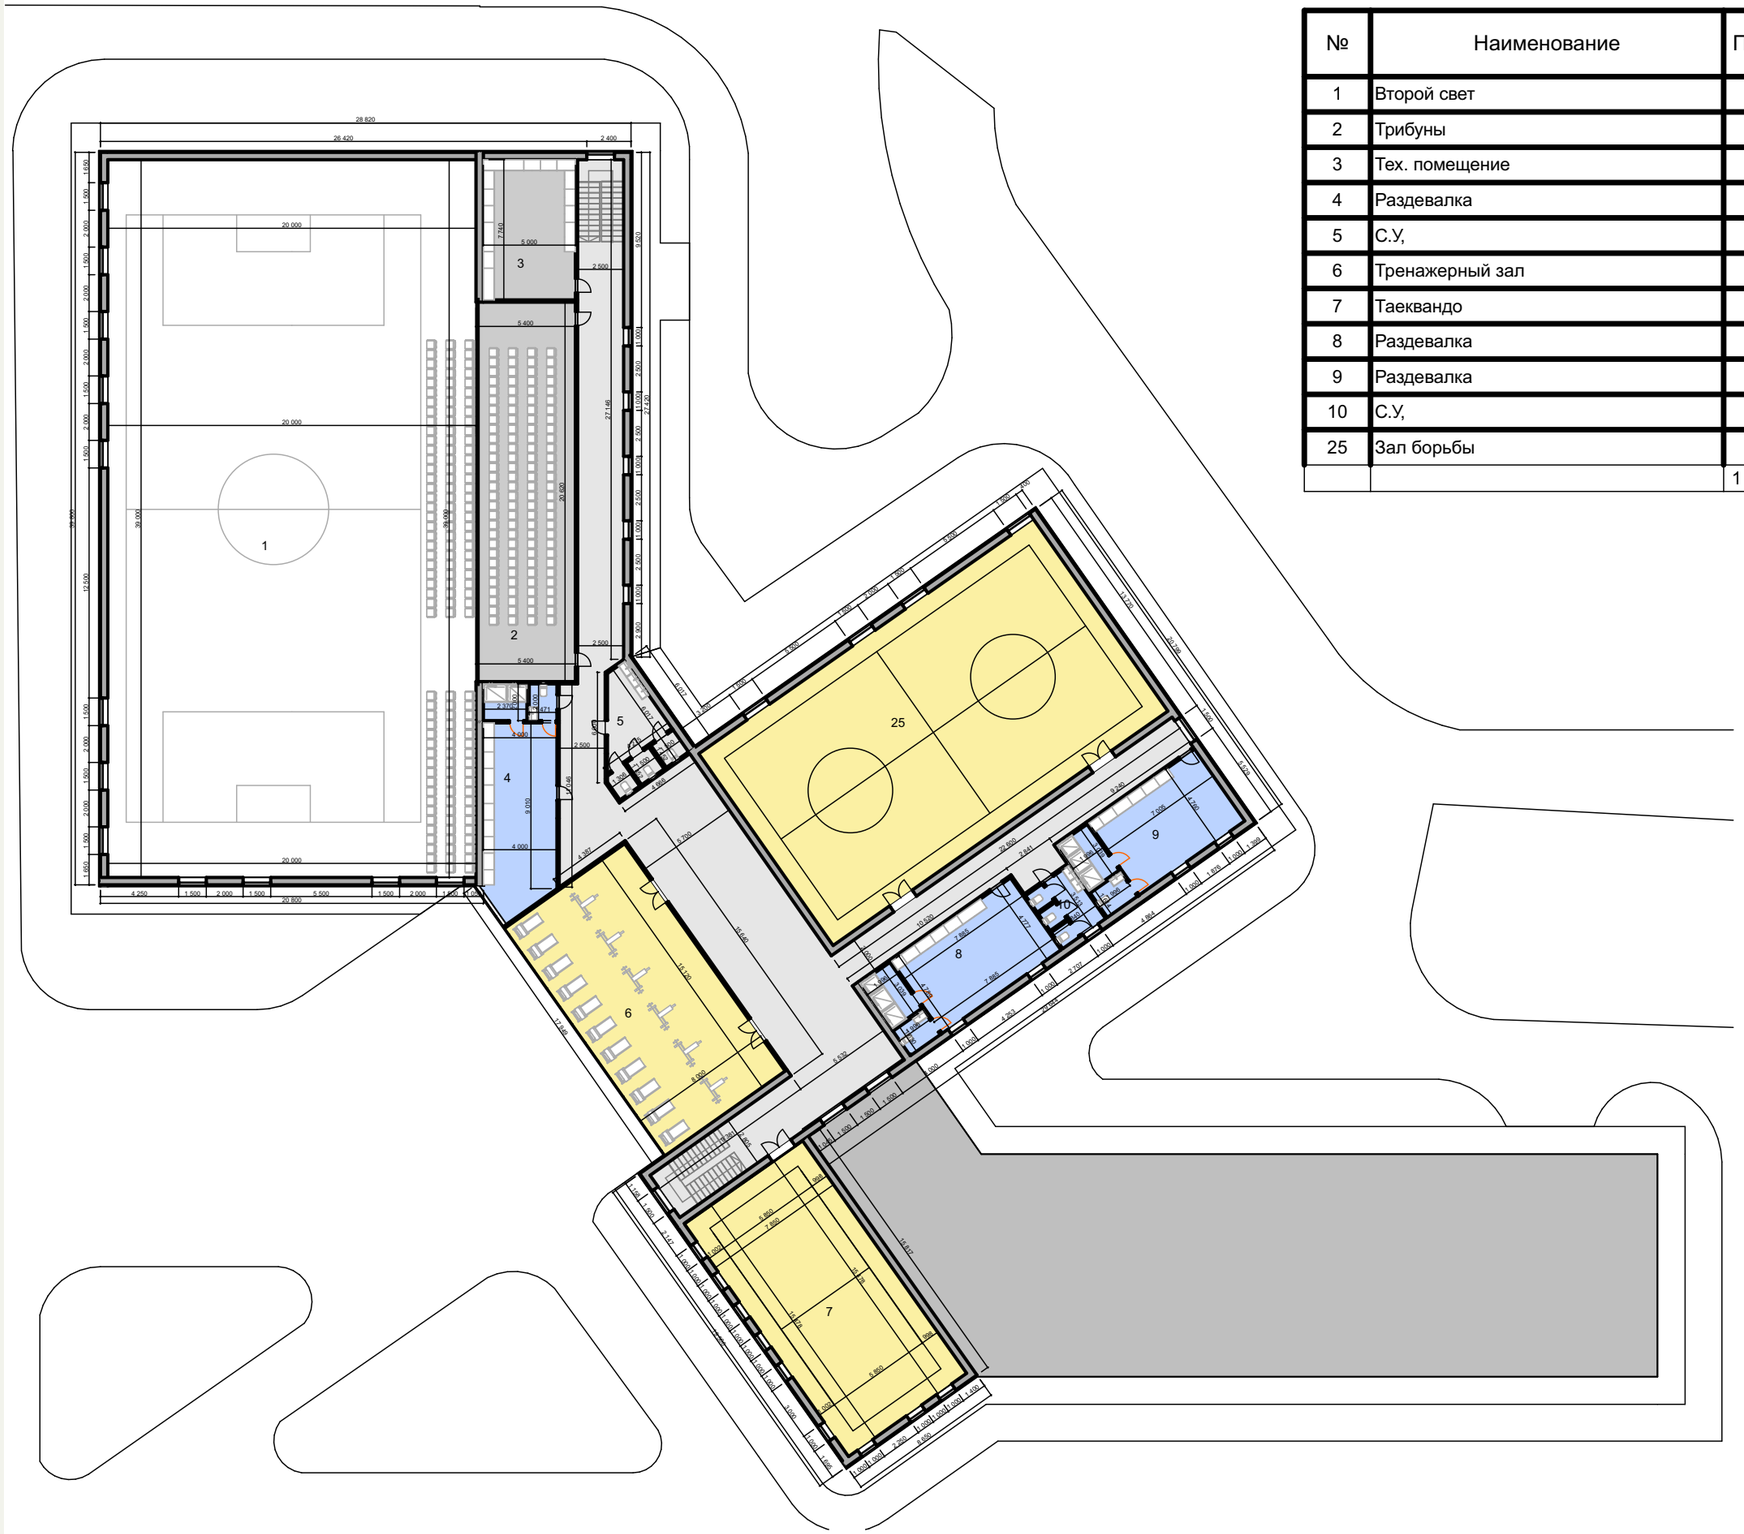

№	Наименование	Площадь
1	Второй свет	780,00
2	Трибуны	112,00
3	Тех. помещение	38,10
4	Раздевалка	48,54
5	С.У,	19,18
6	Тренажерный зал	122,05
7	Таеквандо	121,63
8	Раздевалка	47,91
9	Раздевалка	43,41
10	С.У,	9,98
25	Зал борьбы	282,38
		1 625,18 м²

проектная задача:

Физкультурно оздоровительный комплекс

План второго этажа

виртуальный тур

исполнил:

Мусто оглы А.

заказал:

адрес:

г.Тараз, мкр. Улы Дала

масштаб:	этап:	листы:
М 1:100	ЭП	

дата:

ORDA CONCEPT
DESIGN & ARCHITECTURE

Фасадное решение

1- Фиброцемент-2600 м2

2- Фиброцемент - 300 м2

проектная задача:

Физкультурно оздоровительный комплекс

Вид с птичьего полета

виртуальный тур

исполнил:	Мусто оглы А.
заказал:	
адрес:	г.Тараз, мкр. Улы Дала

масштаб:	этап:	листы:
М 1:100	ЭП	

дата:

ORDA CONCEPT
DESIGN & ARCHITECTURE

Вид с птичьего полета

проектная задача:

Физкультурно оздоровительный комплекс

Вид с птичьего полета

виртуальный тур

исполнил:	Мусто оглы А.
заказал:	
адрес:	г.Тараз, мкр. Улы Дала

масштаб:	этап:	листы:
М 1:100	ЭП	

дата:

ORDA CONCEPT
DESIGN & ARCHITECTURE

Вид с птичьего полета

проектная задача:

Физкультурно оздоровительный комплекс

Вид с птичьего полета

виртуальный тур

исполнил:	Мусто оглы А.
заказал:	
адрес:	г.Тараз, мкр. Улы Дала

масштаб:	этап:	листы:
М 1:100	ЭП	

дата:

ORDA CONCEPT
DESIGN & ARCHITECTURE

Перспектива

проектная задача:

Физкультурно оздоровительный комплекс

Перспектива

виртуальный тур

исполнил:	Мусто оглы А.
заказал:	
адрес:	г.Тараз, мкр. Улы Дала

масштаб:	этап:	листы:
М 1:100	ЭП	

дата:

ORDA CONCEPT
DESIGN & ARCHITECTURE

Перспектива

проектная задача:

Физкультурно оздоровительный комплекс

Перспектива

виртуальный тур

исполнил:	Мусто оглы А.
заказал:	
адрес:	г.Тараз, мкр. Улы Дала

масштаб:	этап:	листы:
М 1:100	ЭП	

дата:

ORDA CONCEPT
DESIGN & ARCHITECTURE

Перспектива

проектная задача:

Физкультурно оздоровительный комплекс

Перспектива

виртуальный тур

исполнил:	Мусто оглы А.
заказал:	
адрес:	г.Тараз, мкр. Улы Дала

масштаб:	этап:	листы:
М 1:100	ЭП	

дата:

ORDA CONCEPT
DESIGN & ARCHITECTURE

Перспектива

проектная задача:

Физкультурно оздоровительный комплекс

Перспектива

виртуальный тур

исполнил:	Мусто оглы А.
заказал:	
адрес:	г.Тараз, мкр. Улы Дала

масштаб:	этап:	листы:
М 1:100	ЭП	

дата:

ORDA CONCEPT
DESIGN & ARCHITECTURE

проектная задача:

Физкультурно оздоровительный комплекс

Перспектива

виртуальный тур

исполнил:	Мусто оглы А.
заказал:	
адрес:	г.Тараз, мкр. Улы Дала

масштаб:	этап:	листы:
М 1:100	ЭП	

дата: