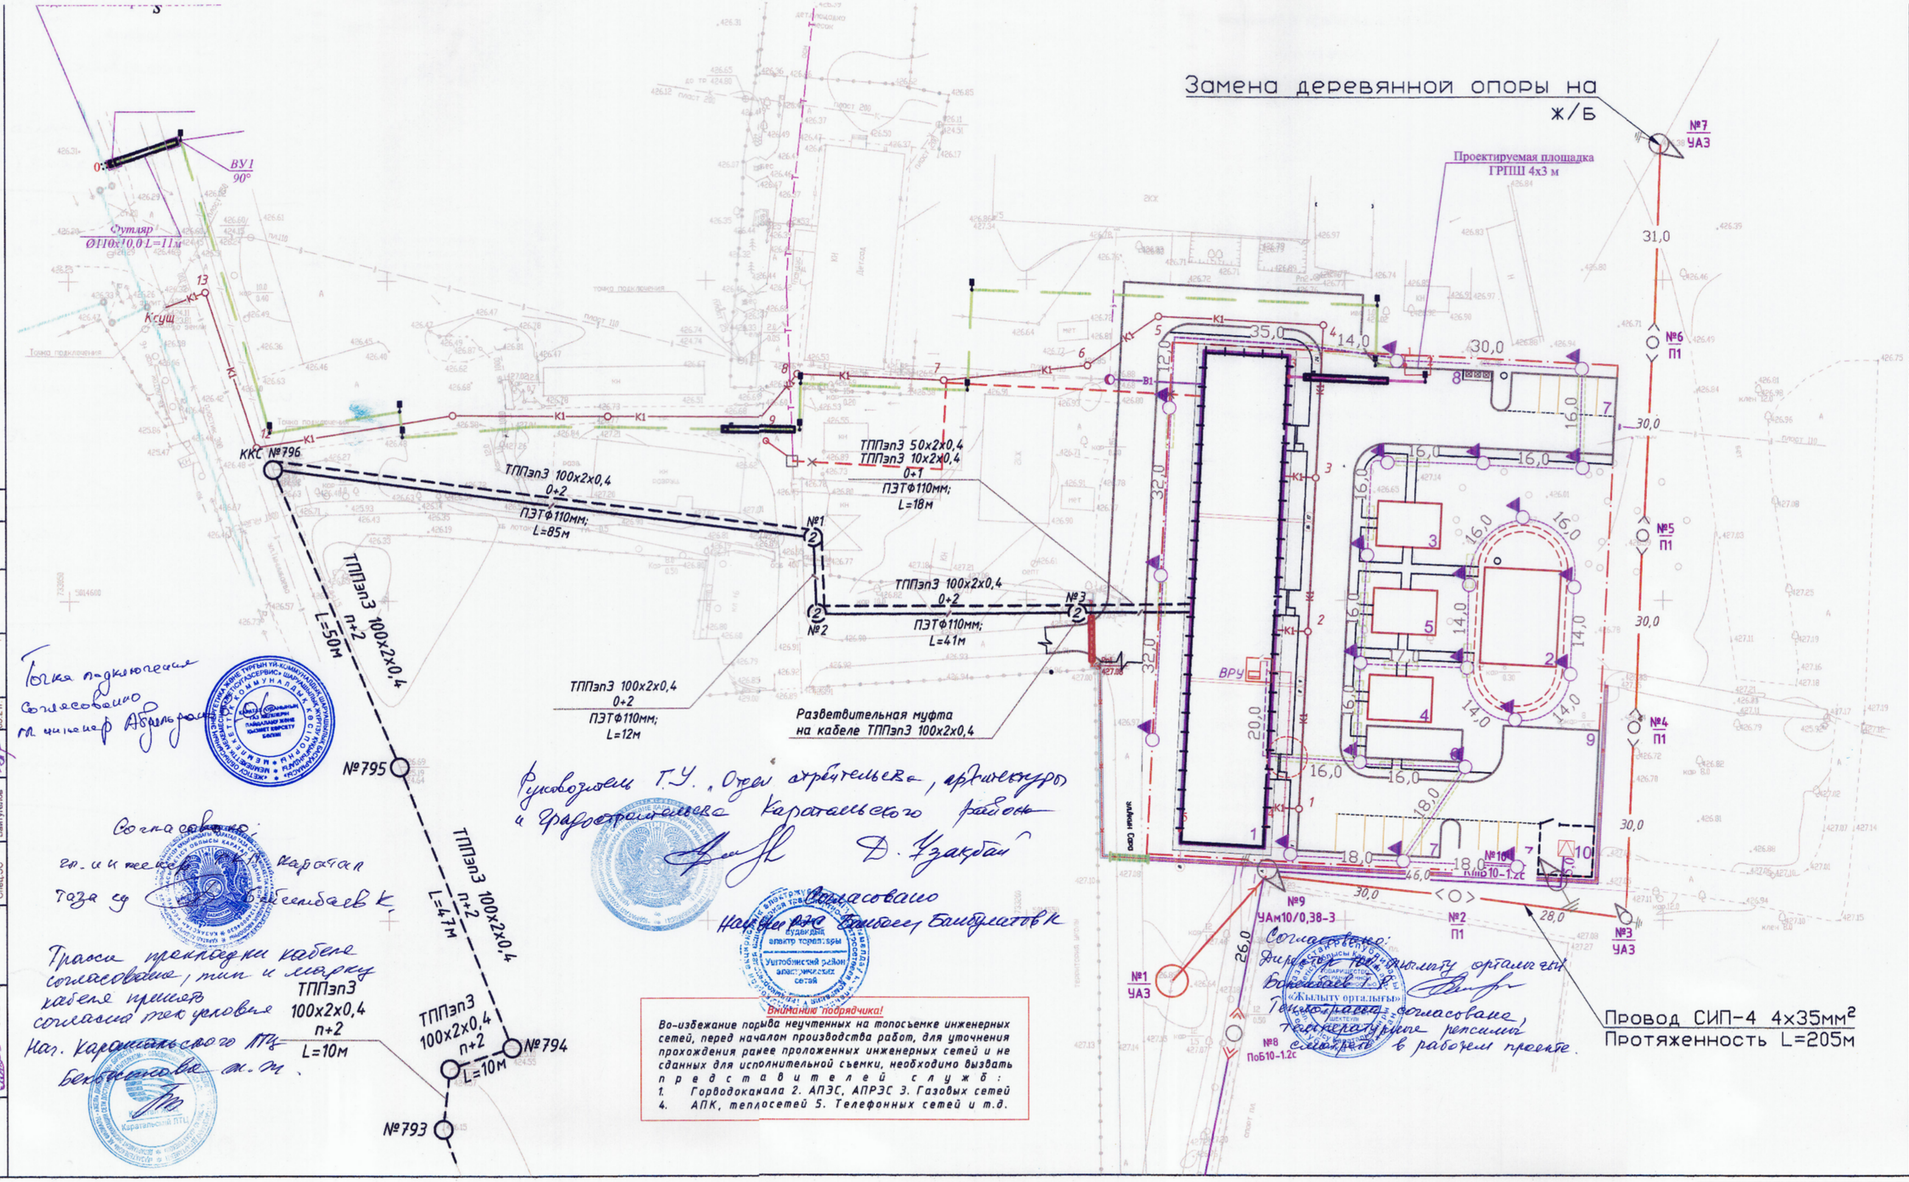

	возраста	проектир.
4	Детская площадка для детей дошкольного возраста	проектир.
5	Площадка для отдыха взрослых	проектир.
6	Площадка для чистки и сушки домашней одежды	проектир.
7	Парковочные места	проектир.
8	Навес для трех мусорных контейнеров	проектир.
9	Разворотная площадка для пожарной техники	проектир
10	Трансформаторная подстанция	проектир
11	Площадка ГРПШ	проектир

Условные обозначения

- Существующий надземный стальной газопровод среднего давления
- Проектируемый подземный полиэтиленовый газопровод среднего давления
- Проектируемый надземный подземный полиэтиленовый низкого давления
- Проектируемый надземный стальной газопровод низкого давления
- Узел
- Проектируемая площадка ГРПШ
- Крепление к стене
- Тройник
- Опознавательный знак
- Футляр
- Ковер
- Проектируемые тепловые сети (подземная прокладка)
- Узел трубопроводов
- УТ1
- УП1 — Угол поворота
- Дренажный колодец
- Н1 ДК1 — Неподвижная опора
- Существующая сеть водопровода
- Существующая сеть канализации
- Существующая сеть связи
- Существующая сеть теплотрассы
- В1 Проектируемый водопровод
- В0 Переносимый водопровод
- К1 Проектируемая самотечная канализация
- Проектируемый колодец
- Проектируемый колодец с пожарным гидрантом
- Существующая ЛЭП 10кВ
- Существующая ЛЭП 0,4кВ
- Существующая сеть наружной телефонизации
- Проектируемый колодец кабельной канализации типоразмера ККС-2
- Существующий колодец кабельной канализации
- Кабель, прокладываемый в телефонной канализации
- Проектируемый канал телефонной канализации
- Проектируемая трансформаторная подстанция
- Кабель низковольтный 0,4 кВ АВБбШв (проектируемый)
- Провод СИП 3 3(1х50мм)
- Провод СИП 4 4х35мм
- Угловая Анкерная ж/б опора 10кВ
- Промежуточная ж/б опора 10 кВ
- Промежуточная ж/б опора 0,4 кВ
- Угловая Анкерная ж/б опора 0,4 кВ
- Светильник торшерного типа Дон Кихот LED-40 (проектируемый)
- Кабель наружного освещения территории марки АВБбШв 5х4мм² (проектируемый)
- Гибкая жесткая гофрированная двустенная труба из полиэтилена Ø1-63мм, Ø2-51,5мм (проектируемая)

№02-2021-ГП

"Строительство инженерно-коммуникационных сетей и благоустройство 60-ти квартирного жилого дома по ул.Акын Сара в г.Уштобе Каратальского района Алматинской области"

Изм.	Кол.уч.	Лист	№ док.	Подпись	Дата
ГИП		Кузнецова В.			04.2021
Выполнил		Мавливан Н.			04.2021
Проверил		Приходько О.			04.2021

Общеплощадочные материалы

Стадия	Лист	Листов
РП	7	

Сводный план инженерных сетей М1:500

ТОО "Геосервис сервис" 2020

Инв.№ подл. | Подп. и дата | Взам. инв.№ | Спец.ЭС | Спец.ГСН | Спец.ТС | Каменщикова Г. | Сапиянова | Байтулаков | 03.21г. | 03.21г. | 04.21г.