«Ақмола облысы Аршалы ауданының Ақбұлақ және Ақтасты ауылдарына газ құбыры мен тармақтарын салу»
жұмыс жобасы бойынша

29.11.2019 ж. № 12-0286/19
(оң)

ҚОРЫТЫНДЫ

ТАПСЫРЫС БЕРУШІ:
«Аршалы ауданының тұрғын үй-коммуналдық шаруашылығы, жолаушылар көлігі және автомобиль жолдары бөлімі» мемлекеттік мекемесі, Ақмола облысы

БАС ЖОБАЛАУШЫ:
«РЕМВИКТ» жауапкершілігі шектеулі серіктестігі, Көкшетау қаласы

Көкшетау қаласы

АЛҒЫ СӨЗ

«Ақмола облысы Аршалы ауданының Ақбұлақ және Ақтасты ауылдарына газ құбыры мен тармақтарын салу» жұмыс жобасы бойынша осы жинақтау қорытындысы «Мемсараптама» РМК-нің Солтүстік өңірі бойынша филиалымен берілді.

«Мемсараптама» РМК-нің Солтүстік өңірі бойынша филиалының рұқсатынсыз осы жинақтау қорытындысын толық немесе ішінара қайта шығаруға, көбейтуге және таратуға жол берілмейді.

ЗАКЛЮЧЕНИЕ

№ 12-0286/19 от 29.11.2019 г.
(положительное)

по рабочему проекту
«Строительство газопровода и ответвления в села Акбулак и Актасты Аршалынского района Акмолинской области»

ЗАКАЗЧИК:
Государственное учреждение «Отдел жилищно-коммунального хозяйства, пассажирского транспорта и автомобильных дорог Аршалынского района», Акмолинская область

ГЕНПРОЕКТИРОВЩИК:
Товарищество с ограниченной ответственностью «РЕМВИКТ», город Кокшетау

город Кокшетау

ПРЕДИСЛОВИЕ

Данное сводное заключение по рабочему проекту **«Строительство газопровода и ответвления в села Акбулак и Актасты Аршалынского района Акмолинской области»** выдано филиалом РГП «Госэкспертиза» по Северному региону.

Данное сводное заключение не может быть полностью или частично воспроизведено, тиражировано и распространено без разрешения филиала РГП «Госэкспертиза» по Северному региону.

1. НАИМЕНОВАНИЕ: рабочий проект «Строительство газопровода и ответвления в села Акбулак и Актасты Аршалынского района Акмолинской области».

Настоящее заключение выполнено на основании договора от 07 октября 2019 года № 060140011643/190043/00 (41).

Ранее выдано положительное заключение филиала РГП «Госэкспертиза» по Северному региону от 15 октября 2019 года № 12-0238/19 по рабочему проекту «Строительство АГРС (автоматической газораспределительной станции) в п. Аршалы Аршалынского района, Акмолинской области».

2. ЗАКАЗЧИК: Государственное учреждение «Отдел жилищно-коммунального хозяйства, пассажирского транспорта и автомобильных дорог Аршалынского района», Акмолинская область.

3. ГЕНПРОЕКТИРОВЩИК: Товарищество с ограниченной ответственностью «РЕМВИКТ», город Кокшетау (государственная лицензия I категории от 11 ноября 2016 года № 16017324, выданная ГУ «Управление государственного архитектурно-строительного контроля Акмолинской области»).

4. ИСТОЧНИК ФИНАНСИРОВАНИЯ: государственные инвестиции.

5. ОСНОВНЫЕ ИСХОДНЫЕ ДАННЫЕ

5.1 Основание для разработки:

задание на проектирование, утвержденное заказчиком 29 августа 2018 года;

дополнение к заданию на проектирование, утвержденное 11 ноября 2019 года;

постановление акимата Аршалынского района Акмолинской области от 30 мая 2019 года № А-190 об установлении публичного сервитута;

постановление акимата Акмолинской области от 27 декабря 2018 года № А-12/575 «О реализации решения областного маслихата «Об областном бюджете на 2019-2021 годы» (приложение: перечень приоритетных бюджетных инвестиций на 2019-2021 годы);

архитектурно-планировочное задание на проектирование от 06 июня 2019 года № 257, выданное ГУ «Отдел архитектуры и градостроительства Аршалынского района» (с. Акбулак);

архитектурно-планировочное задание на проектирование от 06 июня 2019 года № 258, выданное ГУ «Отдел архитектуры и градостроительства Аршалынского района» (с. Актасты);

технический отчет об инженерно-геологических изысканиях (с. Акбулак, с. Актасты, с. Бабатай, с. Арнасай, с. Турген Аршалынского района), выполненный ТОО «Кокше-Ар» в 2019 году (государственная лицензия на изыскательскую деятельность от 01 февраля 2008 года ГСЛ № 00778, выданная Агентством Республики Казахстан по делам строительства и жилищно-коммунального хозяйства);

перечень материалов, инженерного оборудования, изделий и конструкций, утвержденный заказчиком 14 ноября 2019 года;

топографическая съемка в М1:500 (с. Акбулак), выполненная филиалом РГКП «Казгеодезия» «Солтүстікгеодезия» КУЗР МСХ РК в 2019 году (государственная лицензия на изыскательскую деятельность от 02 марта 2017 года ГСЛ № 0006248, выданная ГУ «Управление государственного архитектурно-строительного контроля города Астаны»);

топографическая съемка в М1:500 (с. Актасты), выполненная филиалом РГКП «Казгеодезия» «Солтүстікгеодезия» КУЗР МСХ РК в 2019 году;

Письма ГУ «Отдел жилищно-коммунального хозяйства, пассажирского транспорта и автомобильных дорог Аршалынского района»:

от 09 сентября 2019 года № 01-19/389 об источнике финансирования строительства;

от 08 октября 2019 года № 561 о начале реализации строительства;

от 30 октября 2019 года № 01-19/544 с просьбой не учитывать расходы на управление проектом;

от 15 ноября 2019 года № 01-19/582о расстоянии до мусорного полигона;

от 12 сентября 2019 года № 01-19/417 о том, что в пределах участка строительства зеленые насаждения отсутствуют;

Письма:

Отдел ветеринарии Аршалынского района акимата Аршалынского района от 08 октября 2019 года № 01-16/494 о том, что согласно кадастра стационарно-неблагополучных пунктов по сибирской язве Республики Казахстан в местах прохождения подводящего газопровода и газораспределительных сетей санитарно-защитных зон сибиреязвенных захоронений не зарегистрировано;

ГУ «Отдел культуры и развитию языков Аршалынского района» Акмолинской области от 02 октября 2019 года, исх. № 01-28/205 о том, что объекты историко-культурного наследия на территории участка строительства отсутствуют;

РГУ «Акмолинская областная территориальная инспекция лесного хозяйства и животного мира Комитета лесного хозяйства и животного мира Министерства экологии, геологии и природных ресурсов Республики Казахстан» от 18 ноября 2019 года № ЗТ-А-00176 о том, что территория строительства не располагается на землях государственного лесного фонда РГП «Жасыл Аймақ»;

Технические условия:

ГУ «Отдел жилищно-коммунального хозяйства, пассажирского транспорта и автомобильных дорог Аршалынского района» от 31 октября 2019 года № 01-19/548 – на пересечение газопровода с автомобильной дорогой;

филиал «Дирекция платных автомобильных дорог» АО «Национальная компания «ҚазАвтоЖол» от 30 мая 2019 года 17-01 № 17-04-632-и - на пересечение газопровода с кабелем ВОЛС;

Акмолинский областной филиал АО «НК «КазАвтоЖол» от 20 марта 2019 года № 09-19Г – на пересечение автомобильных дорог общего пользования международного и республиканского значения каналами, линиями связи и электропередачи, нефтепроводами, газопроводами, водопроводами и железными дорогами и другими инженерными сетями и коммуникациями;

ГУ «Отдел жилищно-коммунального хозяйства, пассажирского транспорта и автомобильных дорог Аршалынского района» от 10 октября 2019 года № 01-18/396 – на подключение к проектируемому газопроводу высокого давления (с. Актасты);

ГУ «Отдел жилищно-коммунального хозяйства, пассажирского транспорта и автомобильных дорог Аршалынского района» от 10 октября 2019 года № 01-18/399 – на подключение к проектируемому газопроводу высокого давления (с. Акбулак).

5.2 Согласования заинтересованных организаций:

РГУ «Есильская бассейновая инспекция по регулированию использования и охране водных ресурсов Комитета по водным ресурсам Министерства экологии,

геологии и природных ресурсов Республики Казахстан» - согласование размещения предприятий и других сооружений, а также условий производства строительных и других работ на водных объектах, водоохранных зонах и полосах от 19 ноября 2019 года № KZ12VRC00006637;

Управление административной полиции Департамента полиции Акмолинской области МВД РК – письмо от 15 ноября 2019 года № 5-5-5-45/1395-и о согласовании проведения работ на участке 1336+750 км, а/д «Екатеринбург-Алматы»;

ГУ «Отдел жилищно-коммунального хозяйства, пассажирского транспорта и автомобильных дорог Аршалынского района» - письмо от 09 сентября 2019 года № 01-19/394 о согласовании рабочего проекта в части промышленной безопасности;

ГУ «Отдел жилищно-коммунального хозяйства, пассажирского транспорта и автомобильных дорог Аршалынского района», ГУ «Отдел архитектуры и градостроительства Аршалынского района», Аким сельского округа Акбулак – согласование общей схемы газификации с. Акбулак Акмолинской области;

ГУ «Отдел жилищно-коммунального хозяйства, пассажирского транспорта и автомобильных дорог Аршалынского района», ГУ «Отдел архитектуры и градостроительства Аршалынского района», Аким сельского округа Акбулак – согласование общей схемы газификации с. Актасты Акмолинской области;

филиал «Дирекция платных автомобильных дорог» АО «Национальная компания «ҚазАвтоЖол» - согласование плана наружных сетей газоснабжения с. Актасты;

ТОО «ТС-Индустрия» - согласование плана газопровода высокого давления с. Акбулак;

ТОО «ТС-Индустрия» - согласование плана газопровода высокого давления с. Актасты.

5.3 Перечень представленных на рассмотрение материалов проекта:

Том I. Альбом I. Общая пояснительная записка.
Том I Альбом II Паспорт рабочего проекта.
Том I Альбом III Оценка воздействия на окружающую среду.
Том II. Альбом I. Генеральный план.
Том II. Альбом II. Газоснабжение.
Том II. Альбом III. Архитектурно строительная часть.
Том II. Альбом IV. Молниезащита.
Том II. Альбом V. Технологическая часть.
Том II. Альбом VI. Автомобильные дороги.
Том III Альбом I Сметная документация.
Инженерно-технические расчеты.
Прайс-листы (основной и альтернативный варианты).

5.4 Цель и назначение объекта, необходимость и целесообразность его строительства

Целью строительства является газоснабжение потребителей с. Акбулак и с. Актасты Аршалынского района Акмолинской области.

6. ОСНОВНЫЕ ДАННЫЕ ОБЪЕКТА И ПРИНЯТЫЕ ПРОЕКТНЫЕ РЕШЕНИЯ

6.1 Место размещения объекта и характеристика участка строительства:

Участки проектируемых ГРПШ расположены в с. Акбулак и с. Актасты Аршалынского района Акмолинской области.

Участок проектирования расположен вне зоны развития сейсмических процессов согласно СП РК 2.03-30-2017 «Строительство в сейсмических районах».

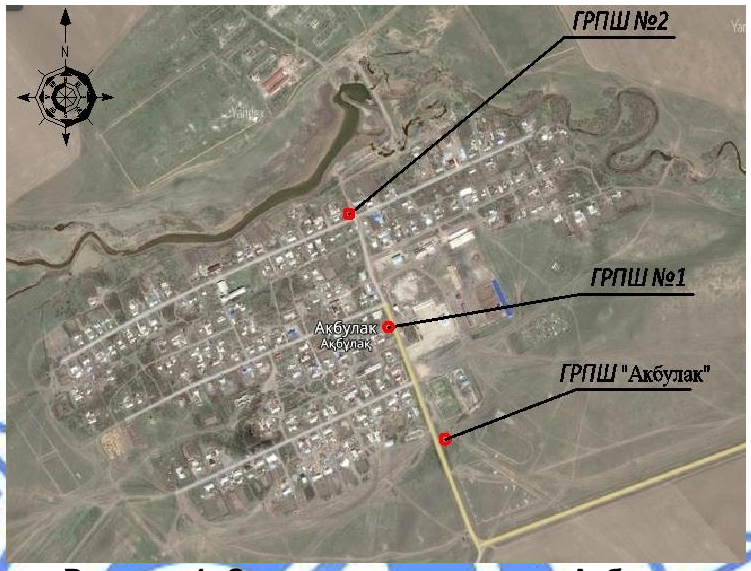

Рисунок 1. Ситуационная схема с. Акбулак

Рисунок 2. Ситуационная схема с. Актасты

Природно-климатические условия района строительства:

Климатический подрайон	- IB.
Нормативный вес снегового покрова	- 100 кгс/м².
Нормативное ветровое давление	- 38 кг/м².
Расчетная зимняя температура наружного воздуха:	
наиболее холодной пятидневки	- минус 33,7ºС;

наиболее холодных суток - минус 39,1ºС.
Абсолютный минимум температуры воздуха - минус 44,8ºС.
Абсолютный максимум температуры воздуха - плюс 41,6°С.

Инженерно-геологические условия площадки строительства

Согласно техническому отчету об инженерно-геологических изысканиях, выполненному ТОО «Кокше-Ар» в 2019 году, площадь инженерно-геологических изысканий расположена на юго-восток от г. Нур-Султан. Рельеф площади инженерно-геологических изысканий спокойный.

Участок отвод сетей до п. Акбулак

В геологическом строении участка изысканий принимают участие современные алювиальные отложения представленные глинами пестроцветными, с редкими включениями гравия.

С поверхности эти отложения перекрыты почвенно-растительным слоем с корнями растений современного возраста (QIV), мощность которых составляет до 0,2 м.

ИГЭ-1 aQIII-IV – Глина пестроцветная, влажная, легкая, полутвердая, не просадочная, не набухающая, с редкими включениями гравия. Мощность слоя до 5,0 м (р=1,80 г/см^2).

Грунтовые воды вскрыты на глубине 1,5-1,7 м, установились на уровне 0,8-1,5 м.

По отношению к бетонам марки W4 по водонепроницаемости грунтовые воды сильноагрессивные, по отношению к железобетонным конструкциям - среднеагрессивные.

По отношению к стальным конструкциям грунтовые воды полукорродирующие

Участок п. Актасты

В геологическом строении участка изысканий принимают участие современные алювиальные отложения представленные глинами коричневыми, тугопластичными.

С поверхности эти отложения перекрыты почвенно-растительным слоем с корнями растений современного возраста (QIV), мощность которых составляет до 0,2 м.

ИГЭ-1 aQIII-IV – Глина коричневая, влажная, легкая, тугопластичная, не просадочная, не набухающая, с редкими включениями гравия. Мощность слоя до 5,0 м (р=1,88 г/см^2).

Степень агрессивности по отношению к ж/бетонам – слабоагрессивные, к бетонам W4 – среднеагрессивные, W6 – слабоагрессивные, W8 – слабоагрессивные.

Коррозийная активность по отношению к стали высокая. По степени засоленности – незасоленные.

Грунтовые воды не вскрыты на участке строительства.

В условиях естественного режима уровень грунтовых вод подвержен сезонным колебаниям: минимальное стояние отмечается в марте, максимальное приходится на начало мая. Амплитуда колебания уровня в изученном районе составила 0,5 м. Питание грунтовых вод происходит, в основном, за счет атмосферных осадков и паводковых вод.

Водовмещающие породы, на глубинах незначительно превышающих глубину изысканий – 4,2-4,8 м, в виде линз, не выдержанных по площади и разрезу прослоев встречаются среди озерно-аллювиальных глин, данные отложения стратифицируются как локально-водоносные. В пробуренных скважинах подземные воды не вскрыты. Территория изысканий относится к подтопляемой, в период снеготаяния и ливневых дождей уровень грунтовых вод может подниматься до уровня 0,5-1,0 от уровня дневной поверхности.

Нормативная глубина промерзания грунта для суглинков, глин - 1,81 м.

6.2 Проектные решения

6.2.1 Генеральный план

Рабочий проект разработан на основании постановления, задания на проектирование, права ограниченного землепользования (публичного сервитута) на 4 года 9 месяцев, инженерно-геологических и топо-геодезических изысканий. Генеральный план выполнен на топографической съемке масштаба 1:500 предоставленной Филиалом РКГП «Казгеодезия».

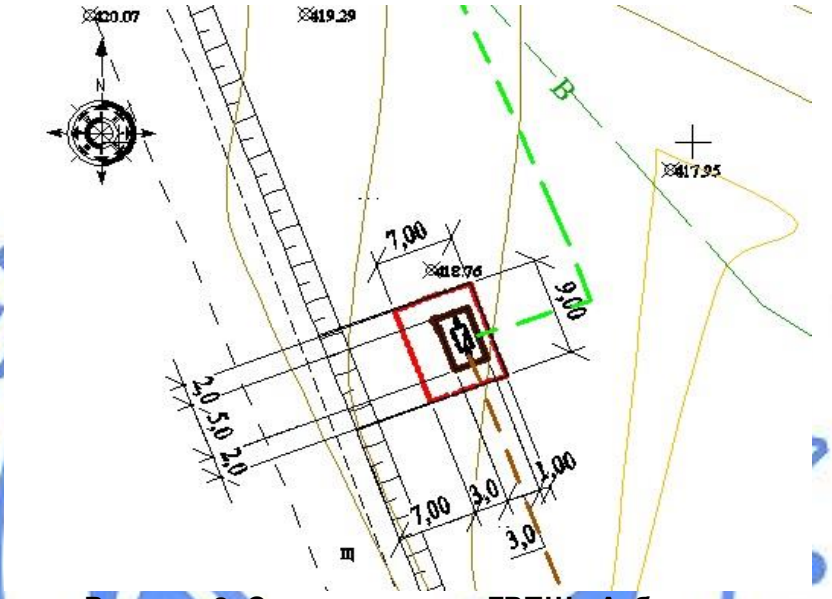

Рисунок 3. Схема генплана ГРПШ «Акбулак»

Рисунок 4. Схема генплана ГРПШ № 1

Рисунок 5. Схема генплана ГРПШ № 2

Экспликация к генплану:
1 – ГРПШ

На участке ГРПШ располагается газорегуляторный пункт шкафной на монолитном фундаменте.

Вокруг ГРПШ предусмотрено ограждение из сетчатых панелей высотой 2,06 м с калиткой.

Покрытие площадки асфальтобетонное.

Объемно-пространственное решение и планировка территории принято с учетом функциональных требований санитарных норм, пожарной безопасности.

До начала строительства необходимо выполнить все работы подготовительного периода.

Плодородный слой почвы снимается на глубину 0,2 м.

На территории предусмотрен необходимый уклон для отвода ливневых вод от фундаментов.

Технико-экономические показатели по генплану участков приведены в таблицах 1, 2, 3.

Таблица 1

Показатели по генплану участка ГРПШ «Акбулак»

№ п/п	Наименование	Ед. изм.	Количество	%
1	Площадь участка	м^2	63,0	100
2	Площадь застройки (под опорными блоками)	м^2	0,72	1,1
3	Площадь покрытий	м^2	58,48	92,8
4	Площадь под бортовыми камнями	м^2	3,8	6,1
5	Площадь благоустройства за границами участка	м^2	64,9	

Таблица 2

Показатели по генплану участка ГРПШ №1

№ п/п	Наименование	Ед. изм.	Количество	%
1	Площадь участка	м^2	63,0	100
2	Площадь застройки (под опорными блоками)	м^2	0,72	1,1
3	Площадь покрытий	м^2	58,48	92,8
4	Площадь под бортовыми камнями	м^2	3,8	6,1
5	Площадь благоустройства за границами участка	м^2	12,4	

Таблица 3

Показатели по генплану участка ГРПШ №2

№ п/п	Наименование	Ед. изм.	Количество	%
1	Площадь участка	м^2	34,5	100
2	Площадь застройки (под опорными блоками)	м^2	0,9	2,6
3	Площадь покрытий	м^2	32,7	94,8
4	Площадь под бортовыми камнями	м^2	0,9	2,6
5	Площадь благоустройства за границами участка	м^2	20,6	

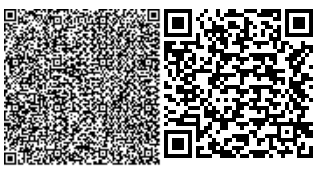

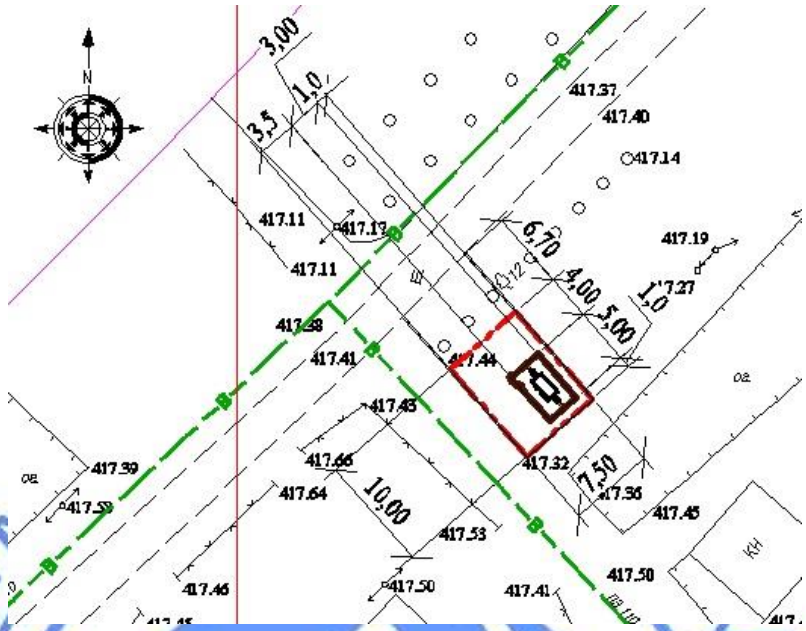

Рисунок 6. Схема генплана ГРПШ № 1

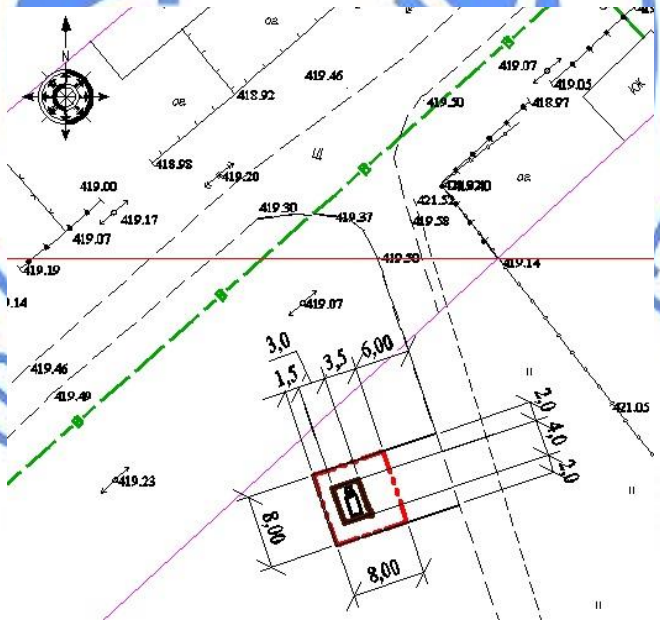

Рисунок 7. Схема генплана ГРПШ № 2

Экспликация к генплану:
1 – ГРПШ

На участке ГРПШ располагается газорегуляторный пункт шкафной на монолитном фундаменте.

Вокруг ГРПШ предусмотрено ограждение из сетчатых панелей высотой 2,06 м с калиткой.

Покрытие площадки асфальтобетонное.

Объемно-пространственное решение и планировка территории принято с учетом функциональных требований санитарных норм, пожарной безопасности.

До начала строительства необходимо выполнить все работы подготовительного периода.

Плодородный слой почвы снимается на глубину 0,3 м.

На территории предусмотрен необходимый уклон для отвода ливневых вод от фундаментов.

Технико-экономические показатели по генплану участков приведены в таблицах 4, 5.

Таблица 4

Показатели по генплану участка ГРПШ №1

№ п/п	Наименование	Ед. изм.	Количество	%
1	Площадь участка	м^2	75,0	100
2	Площадь застройки (под опорными блоками)	м^2	0,72	1,0
3	Площадь покрытий	м^2	71,7	95,6
4	Площадь под бортовыми камнями	м^2	2,58	3,4
5	Площадь благоустройства за границами участка	м^2	49,0	

Таблица 5

Показатели по генплану участка ГРПШ № 2

№ п/п	Наименование	Ед. изм.	Количество	%
1	Площадь участка	м^2	63,0	100
2	Площадь застройки (под опорными блоками)	м^2	0,72	1,1
3	Площадь покрытий	м^2	60,4	95,9
4	Площадь под бортовыми камнями	м^2	1,88	3,0
5	Площадь благоустройства за границами участка	м^2	49,8	

6.2.2 Технологические решения

Данный раздел рабочего проекта разработан на основании задания на проектирование, технических условий № 01-18/398 и № 01-18/399 от 10.10.2018 г. выданных ГУ «Отдел жилищно-коммунального хозяйства, пассажирского транспорта и автомобильных дорог Аршалынского района» и в соответствие с требованиями действующих нормативных документов на территории Республики Казахстан.

Для снижения и регулирования давления газа в газораспределительной сети предусматриваются шкафные газорегуляторные пункты (ГРПШ).

Для снижения давления газа с высокого 1,2 МПа на среднее PN0,6 МПа, а также со среднего PN0,3 МПа на низкое PN0,003 МПа проектом предусмотрены, ГРПШ со встроенными ПЗК и ПСК, в комплекте с обогревателем ОГШН.

ГРПШ - металлический шкаф, с размещенным в нем технологическим оборудованием предназначен для очистки газа от механических примесей, автоматического поддержания заданного выходного давления независимо от изменения расхода и величины входного давления, автоматического отключения подачи газа при аварийном повышении или понижении выходного давления от допустимых заданных значений. В технологической части представлены схемы газового оборудования и габаритные схемы шкафных пунктов редуцирования газа с производительностью от 130 до 380 нм^3/час, с входным давлением 1,2 МПа и 0,3 МПа на выходе.

Категория наружных установок (ГРПШ) по взрывопожарной опасности – АН.

В проекте предусмотрены установки ГРПШ:

а) ГРПШ – «Акбулак» (180 м^3/час) газорегуляторный пункт шкафного типа марки ГРПШ-03БМ-2У-1 с основной и резервной линией редуцирования на базе регуляторов давления газа РДСК-50БМ, с измерительным комплексом на счетчика газа Delta DN50-G25 и эл. корректора газа midiElkor с GSM передачей данных, с обогревом ОГШН. На открытой площадке в ограждении 5,0*3,0 м;

б) Газорегуляторный пункт шкафной (ГРПШ-1) 205 м^3/час «Акбулак». ГРПШ-07-2У-1 с основной и резервной линией редуцирования на базе регуляторов давления газа РДНК-1000, с измерительным комплексом на счетчика газа Delta DN50-G65 и эл. корректора газа midiElkor с GSM передачей данных, с обогревом ОГШН;

в) Газорегуляторный пункт шкафной (ГРПШ-2) 150 м^3/час «Акбулак». ГРПШ-07-2У-1 с основной и резервной линией редуцирования на базе регуляторов давления газа РДНК-1000, с измерительным комплексом на счетчика газа Delta DN50-G40 и эл. корректора газа midiElkor с GSM передачей данных, с обогревом ОГШН;

г) ГРПШ – «Актасты» (130 м^3/час) газорегуляторный пункт шкафного типа марки ГРПШ-03БМ-2У-1 с основной и резервной линией редуцирования на базе регуляторов давления газа РДСК-50БМ, с измерительным комплексом на счетчика газа Delta DN50-G25 и эл. корректора газа midiElkor с GSM передачей данных, с обогревом ОГШН. На открытой площадке в ограждении 5,0*3,0 м;

д) Газорегуляторный пункт шкафной (ГРПШ-1) 130м3/час «Актасты». ГРПШ-07-2У-1 с основной и резервной линией редуцирования на базе регуляторов давления газа РДНК-1000, с измерительным комплексом на счетчика газа Delta DN50-G40 и эл. корректора газа midiElkor с GSM передачей данных, с обогревом ОГШН;

После монтажа и испытания надземный газопровод защитить от коррозии масляной краской желтого цвета. Законченные строительством газопроводы испытываются на герметичность воздухом, в соответствии с СН РК 4.03-01-2011 «Газораспределительные системы».

6.2.3 Конструктивные решения

Ограждение газорегуляторных пунктов выполнено по периметру площадок с размерами в плане 5,0 х 3,0 м, 4,0 х 3,0 м из стальных сетчатых панелей высотой 2,06 м с калиткой, по металлическим столбам, установленным в монолитные фундаменты.

Столбы ограждения – стальные трубы диаметром 89х5 мм по ГОСТ 10704-91, фундаменты опор 400х400х800(h) мм – из бетона класса В15, W4, F75.Подготовка под фундаменты из бетона класса В3,5 толщиной 100 мм по слою щебня толщиной 200 мм.

Газорегуляторный пункт шкафной (ГРПШ) заводского изготовления устанавливается на бетонный фундамент размерами 1200 х 400 х 600(h) м (2 шт.) из бетона класса В15, W4, F75. Крепление к фундаменту через закладные детали. Вокруг фундаментов устраивается асфальтобетонная отмостка шириной 1,0 м.

Опоры под трубопроводы – стальные трубы диаметром от 32х2,5 мм до 273х6,5 мм по ГОСТ 10704-91.

Фундаменты под опоры трубопроводов размерами 350х350х600(h) мм, 400х400х600(h) мм, 400х400х900(h) мм, 500х500х900(h) мм выполнены из бетона класса В15, W4, F75 по подготовке из бетона класса В3,5 толщиной 100 мм.

Опознавательные знаки устанавливаются по месту установки и назначения на опоры из стальных труб диаметром 57 х 3,0 мм по ГОСТ 10704-91, установленные в бетонные фундаменты из бетона класса В15, W4, F75.

Дорожные знаки устанавливаются на пересечении газопровода с автодорогой на железобетонные стойки СКЖ 1-20 по серии 3.503.9-80, установленные в бетонные фундаменты из бетона класса В15, W4, F75.

За основание для фундаментов принимается глина (ИГЭ-1).

Защита строительных конструкций

Защита строительных конструкций от коррозии производится в соответствии с требованиями СП РК 2.01-101-2013, СН РК 2.01-01-2013 «Защита строительных конструкций от коррозии».

Поверхности фундаментов, соприкасающиеся с грунтом, покрываются горячим битумом за два раза.

Антикоррозионные мероприятия для подземных железобетонных конструкций сооружений осуществляются путем применения бетона на сульфатостойком цементе.

Антикоррозионная защита арматуры в монолитных конструкциях обеспечивается соблюдением требуемой проектом толщины защитного слоя бетона.

Металлические конструкции покрываются двумя слоями эмали ПФ-115 по ГОСТ 6465-76* по двум слоям грунта ГФ-021 по ГОСТ 25129-82*.

6.2.4 Инженерное обеспечение, сети и системы

Наружные сети газоснабжения

Данный раздел рабочего проекта разработан на основании задания на проектирование, технических условий №01-18/396 и №01-18/399 от 10.10.2018 г. выданных ГУ «Отдел жилищно-коммунального хозяйства, пассажирского транспорта и автомобильных дорог Аршалынского района» и в соответствие с требованиями действующих нормативных документов на территории Республики Казахстан.

Проектируемый газопровод предназначен для транспортировки природного газа в населенные пункты с. Акбулак и Актасты Аршалынского района Акмолинской области.

Для газоснабжения поселка используется природный газ по ГОСТ 5542-87, с теплотворной способностью 7600 ккал/м³.

с. Акбулак

Точка подключения проектируемого газопровода высокого давления является проектируемый газопровод высокого PN0,6МПа на ПК 59+60 диаметром 400 мм, давление в точке подключения - PN0,6МПа.

Общая протяженность трассы проектируемого газопровода составляет – 7,987 км, в том числе:

протяженность трассы высокого давления - 3,040 км. Давление 0,6 МПа;

протяженность трассы среднего давления 0,715 км. Давление 0,3 МПа;

протяженность трассы низкого давления длиной 4,232 км. Давление 0,003 МПа.

Расход газоснабжения составляет 380 м^3/час.

с. Актасты

Точка подключения проектируемого газопровода высокого давления является проектируемый газопровод высокого PN0,6МПа на ПК 59+60 диаметром 315 мм, давление в точке подключения - PN0,57МПа.

Общая протяженность трассы проектируемого газопровода составляет – 13,611 км, в том числе:

протяженность трассы высокого давления - 9,159 км. Давление 0,6 МПа;

протяженность трассы среднего давления - 0,411 км. Давление 0, 3 МПа;

протяженность трассы низкого давления - 4,041 км. Давление 0, 003 МПа.

Расход газоснабжения составляет в с. Актасты - 127м^3/час.

Пропускная способность газопровода с учетом ответвления от них к с. Берсуат и с. Байдалы – 927 м^3/час.

Прокладка газопровода – подземная и надземная.

Газоснабжению подлежат жилые дома и коммунальные потребители, расположенные на территории поселка.

Для снижения давления газа с высокого 0,6 МПа на среднее PN0,3 МПа, а также со среднего PN0,3 МПа на низкое PN0,003 МПа проектом предусмотрены, ГРПШ со встроенными ПЗК и ПСК, в комплекте с обогревателем ОГШН.

ГРПШ - металлический шкаф, с размещенным в нем технологическим оборудованием предназначен для очистки газа от механических примесей, автоматического поддержания заданного выходного давления независимо от изменения расхода и величины входного давления, автоматического отключения подачи газа при аварийном повышении или понижении выходного давления от допустимых заданных значений.

Трасса подземного газопровода среднего давления ПЭ 63х3,8 SDR 17 СТ РК ГОСТ Р 50838-2011 после выхода из проектируемого ГРПШ проходит вдоль существующей застройки к проектируемому ГРПШ для понижение давление со среднего 0,3 МПа до 0,003 МПа.

Газопроводы низкого давления PN0.003 МПа запроектированы надземным способом из стальных электросварных труб по ГОСТ 10704-91 диаметром 57х3,0 мм; 89х3,5 мм, 108х3,5 мм на отдельно стоящих опорах высотой 3,6 м, в местах перехода через проезжую часть высотой 5,0 м.

В качестве отключающих устройств запроектированы стальные задвижки типа 30с41нж в надземном исполнении на высоте 1,7 м.

На конечных точках отводов газопроводов низкого давления перед заглушкой, запроектированы штуцера с пробкой диаметром 25 мм для продувки системы газопроводов.

Надземный газопровод низкого давления 0,003 МПа испытать на герметичность давлением 0,3 МПа, продолжительность испытании 1 час.

В точке подключения на выходе из проектируемою ГРПШ предусмотрена установка шарового крана диаметром 50 мм. Надземный газопровод проложен на опорах.

Для защиты надземных газопроводов применять лакокрасочное покрытие - эмаль ПФ-115 желтая (для опор серая) ГОСТ 6465-76.11 Жз в 2 слоя с предварительной грунтовкой ПФ-020 ГОСТ 18186-79, стойкое в условиях эксплуатации в районах с холодным климатом. Для сварки стального газопровода применять электроды типа Э42, Э42А по ГОСТ 9467-75.

Компенсация температурных удлинений газопровода осуществляется за счет углов поворота газопровода, подъемов на арки и опусков.

В местах пересечения надземного газопровода с ЛЭ11 предусмотрены защитные футляры от падения проводов ЛЭП (см. лист прилагаемые). Ограждение должно выступать по обе стороны от пересечения проекции крайних проводов на расстояние не менее 3,0 м.

При расстановке опор под газопровод руководствоваться следующими указаниями:

устанавливать исходные опоры на узлах поворотов, подъемов или опусков газопроводов;

не допускать установку опор непосредственно на трассу пересекаемых подземных сетей (В I. эл). Расстояние от опор до подземных сетей 1,0 м;

при пересечении надземного газопровода автодорог расстояние от опоры до края проезжей части дороги должно быть не менее 1,0 м. Опоры при пересечении автодорог должны быть отмечены флуоресцентной красной краской (полосы под углом 45°) для видимости в ночное и вечернее время.

Подземный газопровод проложен с заглублением до верха трубы не менее 0,8 м, в местах прохода под автодорогой – 1,0 м. Обозначение трассы предусматривается путем укладки сигнальной ленты желтого цвета с несмываемой надписью «Осторожно! Газ» типа ЛСГ-200 на расстоянии 0,2 м от верха присыпанного полиэтиленового газопровода по всей длине трассы и медным сигнальным проводом, позволяющим определить местонахождение газопровода приборным методом, а также путем установки опознавательных знаков на углах поворота и в местах установки тройников. На пересечениях полиэтиленового газопровода с подземными инженерными коммуникациями лента должна быть уложена вдоль газопровода - дважды, на расстоянии на менее 0,2 м между собой и на 2 м в обе стороны от пересекаемого сооружения.

Вывод провода-спутника над поверхностью земли под защитное устройство предусматривается в специальных контрольных точках, располагаемых на расстоянии не более 4 км друг от друга.

В местах пересечения дорог, улиц, проездов предусматриваются футляры из полиэтиленовых труб ПЭ 100 SDR17, с укладкой газопровода внутри футляра на полиэтиленовые ложементы. Концы футляра выводятся на расстояние 2 м от края дороги, которые должны быть заделаны гидроизоляционным материалом. Диаметр футляра выбран в соответствии с т.н. ОАО «Промгаз» 8353.16 СБ.

На одном конце футляра в верхней точке уклона (за исключением мест пересечения стенок колодцев) следует предусматривать контрольную трубку, выходящую под защитное устройство. Глубина заложения футляра 1,0 м и более от верха дорожного покрытия до верхней образующей футляра.

При пересечении газопроводов с коммуникациями водопровод, канализация, газопровод предусмотрено закладывать в футляр, если газопровод проложен ниже коммуникаций; при прокладке выше коммуникаций футляр не предусматривается.

На месте пересечения газопровода с подземными коммуникациями траншею разрабатывать вручную по 2,0 м в обе стороны от коммуникаций.

По всей ширине траншеи предусмотреть устройство основания под газопровод толщиной не менее 10 см из песков и засыпку песком на высоту не менее 20 см над верхней образующей трубы

Перечень видов скрытых работ, подлежащих активированию по их окончанию:

а) контроль сварных стыков;

б) очистка и продувка газопровода;

в) контроль укладки газопровода в траншею;

г) испытание газопровода на прочность и герметичность.

Уровень грунтовых вод ниже 2,0-3,0 м.

Гидравлический расчет выполнен в программе «Hydraulic Calculator 1.0».

Монтаж и испытание газопровода вести в соответствии с требованиями СН РК 4.03-01-2011. Законченные строительством газопроводы испытываются на герметичность воздухом, в соответствии с СН РК 4.03-01-2011 «Газораспределительные системы» и СН РК 3.05-01-2013 «Магистральные трубопроводы»

Электротехнические решения

Молниезащита и заземление

Проект разработан в соответствии с требованиями СП РК 2.04-103-2013 «Инструкции по устройству молниезащиты зданий и сооружений». Максимальная величина сопротивления заземляющего устройства для молниезащиты определена требованиями ПУЭ РК и составляет не более 10 Ом.

В соответствии с инструкцией по устройству молниезащиты зданий и сооружений все технологические установки со взрывоопасными зонами оборудуются молниезащитой по второй категории.

В соответствии с СП РК 2.04-103-2013 и ПУЭ РК данный объект должен быть защищён от прямых ударов молнии. Для защиты от прямого попадания молнии предусматривается установка стержневого молниеприёмника высотой 8,0 м. Расчёт радиусов молниезащиты предусмотрен для нулевой отметки и для отметки 4,0 м. Для токоотводов используется сталь полосовая 40х4 мм, прокладываемая снаружи ГРПШ и соединённая с контуром заземления минимум в двух точках.

Проектом предусматривается устройство внешнего контура заземления. Сталь полосовая 40х4 мм прокладывается в траншее на глубине 0,6 м от планировочной отметки. В качестве вертикальных заземлителей применены вертикальные электроды из стали диаметром 16 мм длиной 3 м. Тип заземлителей выбран исходя из удельного сопротивления грунта и требуемой величины сопротивления заземления 10 Ом. Полосовая сталь приваривается к вертикальным заземлителям термитной или дуговой сваркой.

Сварные швы в земле покрываются битумным лаком для защиты от коррозии, а на открытых местах краской, стойкой к химическим воздействиям.

Все электромонтажные работы выполнить согласно ПУЭ РК, СН РК 4.04-07-2013.

6.2.5 Автомобильная дорога

Рабочий проект разработан в соответствии с требованиями, СП РК 3.03-101-2013 и другими действующими нормативными документами РК.

Проектом предусмотрен переход газопровода через автомобильные дороги местного значения IV-V категории.

Переходы через автомобильную дорогу местного значения IV-V категории.

Основные технические показатели при проектировании приведены в таблице 6.

Таблица 6

Основные технические показатели

№ п/п	Наименование параметров	Нормативы	
		СП РК 3.03-101-2013	По проекту
1	2	3	4
1	Категория дороги (улицы)	IV -V	IV -V
2	Расчетная скорость движения, (км/час)	40	40
3	Число полос движения, (шт)	1-2	1-2
4	Ширина полосы движения, (м)	2,25-3,0	2,25-3,0
5	Ширина проезжей части, (м)	4,5-6,0	4,5-6,0
6	Ширина дорожной одежды, (м)	6,5-7,0	6,5-7,0
7	Ширина обочины, (м)	1,75-2,0	1,75-2,0
8	Тип дорожной одежды	Облегченный	Облегченный
9	Вид покрытия	асфальтобетон	асфальтобетон
10	Ширина земляного полотна (м)	8,0-12,0	8,0-12,0

План

Переход выполнить методом ГНБ и арок угол пересечения равен 90° без изменений планового положения дорог.

Продольный профиль и Поперечный профиль

Переход выполнить методом ГНБ и арок продольный и поперечный профиль автомобильных дорог остается без изменений

Земляное полотно

Переход выполнить методом ГНБ под земляным полотном автомобильных дорог и арок без изменений земляного полотна

Дорожная одежда

При производстве работ методом ГНБ дорожная одежда не нарушается.

Водоотвод

Обеспечение водоотвода дождевых и талых вод с проезжей части автомобильной дороги предусмотрен поперечными и продольными уклонами с последующим отводом.

Примыкания и пересечения в одном уровне

Проектом не предусмотрено устройство примыканий и пересечений.

Обустройство дороги и безопасность дорожного движения

В соответствии со СН РК 3.03-01-2013 проекты должны содержать мероприятия по обеспечению безопасности и организации движения.

Установка технических средств организации дорожного движения предусмотрена в соответствии с рекомендациями:

СН РК 3.03-01-2013 «Автомобильные дороги»;

СТ РК 1412-2017 «Технические средства организации дорожного движения»;

СТ РК 1125-2002 «Знаки дорожные».

СТ РК 1124-2003 «Разметка дорожная»

Всего на ремонтируемом участке дороги предусмотрено установить 46 штук дорожных знаков, в том числе:

а) запрещающих 3.27 - 4 шт.;
3.13 – 81 шт;

б) дополнительной информации 7.2.1 - 4 шт.;

Металлические стойки дорожных знаков закрепляются в фундаментах из монолитного бетона.

6.3 Инженерно-технические мероприятия по предупреждению чрезвычайных и взрывопожароопасных ситуаций

Проектом выполнены нормативные требования, которые учитывают все возможные чрезвычайные обстоятельства при эксплуатации объекта. Не учитываемыми чрезвычайными дополнительными ситуациями в нормативных требованиях могут быть ситуации, связанные с техногенными и природными ситуациями, сверхкритических параметров, не предусмотренных нормативными документами, а также с действиями террористического или военного характера.

Исходя из потенциальной опасности, рабочим проектом предусмотрены мероприятия, обеспечивающие сохранность зданий, сооружений, системы газопроводов и безопасную для жизни и здоровья людей эксплуатацию объекта:

создание надежной герметичной системы трубопроводов, запорной арматуры и оборудования;

применение сертифицированных материалов и оборудования, отвечающих требованиям СН РК 4. 3-01-2011, Требований промышленной безопасности систем распределения и потребления природных газов, техническим условиями и стандартами на изготовление;

размещение, прокладка газопроводов и производство строительно-монтажных работ согласно требованиям промышленной безопасности систем распределения и потребления природных газов, СН РК 4. 3-01-2011, и других действующих нормативных документов;

защита сетей от превышения расчетного давления газа и прочих негативных воздействий;

применение приборов безопасности и автоматических отключающих устройств;

организация службы газового хозяйства и эксплуатация системы газопроводов в соответствии с правилами безопасности.

6.4 Оценка воздействия на окружающую среду

Исполнитель Оценки воздействия на окружающую среду: ТОО «РЕМВИКТ».

Объект относится к 4 категории (ст. 40 Экологического кодекса РК).

Воздействие на атмосферный воздух:

Период строительства.

На период проведения строительных работ предполагаются следующие виды работ, являющиеся неорганизованными источниками выбросов загрязняющих веществ: земляные работы, сварочные работы, покрасочные работы, гидроизоляция, работа с инертными материалами и т.д.

Выбросы загрязняющих веществ от передвижных источников загрязнения атмосферного воздуха в соответствие со статьей 28 Экологического кодекса РК при установлении нормативов ПДВ не учитывались.

Обоснованные нормативы выбросов загрязняющих веществ в атмосферу на период строительства приведены в Таблице 7.

Таблица 7

Обоснованные нормативы выбросов загрязняющих веществ в атмосферу на период строительства

Производство, цех, участок Код и наименование ЗВ	Номер источника выбросов	Нормативы выбросов загрязняющих веществ в атмосферу						Год достижения ПДВ
		СП		период строительства		ПДВ		
		г/сек	т/период	г/сек	т/период	г/сек	т/период	
1	2	3	4	5	6	7	8	9
Неорганизованные источники								
(0123) Железо (II, III) оксиды								
сварочные работы	6011	-	-	0,0243	0,015298	0,0243	0,015298	период СМР
(0143) Марганец и его соединения								
сварочные работы	6011	-	-	0,000892	0,00166044	0,000892	0,00166044	период СМР
(0203) Хром /в пересчете на хрома (VI) оксид/								
сварочные работы	6011	-	-	0,000583	0,0000483	0,000583	0,0000483	период СМР
(0301) Азот (IV) диоксид								
газосварка	6012	-	-	0,000833	0,00111	0,000833	0,00111	период СМР
(0337) Углерод оксид								
сварка ПЭ труб	6013	-	-	0,0000075	0,00002225	0,0000075	0,00002225	период СМР
(0616) Диметилбензол								
грунтование	6014	-	-	0,3194	0,110914	0,3194	0,110914	период СМР
окрасочные работы	6015	-	-	0,2292	0,155	0,2292	0,155	период СМР
лакировка	6016	-	-	0,1493	0,00269	0,1493	0,00269	период СМР
Итого:		-	-	0,6979	0,268604	0,6979	0,268604	
(0621) Метилбензол								
разжижение ЛКМ	6017	-	-	0,1722	0,01674	0,1722	0,01674	период СМР
(0827) Хлорэтилен								
сварка ПЭ труб	6013	-	-	0,00000325	0,00000964	0,00000325	0,00000964	период СМР
(1042) Бутан-1-ол (Спирт н-бутиловый)								
грунтование	6014	-	-	0,0474	0,002046	0,0474	0,002046	период СМР
(1210) Бутилацетат								
разжижение ЛКМ	6017	-	-	0,0333	0,00324	0,0333	0,00324	период

								д СМР
(1401) Пропан-2-он (Ацетон)								
разжижение ЛКМ	6017	-	-	0,0722	0,00702	0,0722	0,00702	2021
(2752) Уайт-спирит								
окрасочные работы	6015	-	-	0,0625	0,149	0,0625	0,149	перио д СМР
лакировка	6016	-	-	0,00622	0,000112	0,00622	0,000112	перио д СМР
разжижение ЛКМ	6017	-	-	0,278	0,102	0,278	0,102	перио д СМР
Итого:		-	-	0,34672	0,251112	0,34672	0,251112	
(2754) Алканы С12-С19 /в пересчете на С/								
битумные работы	6019	-	-	0,1667	0,0006	0,1667	0,0006	перио д СМР
(2902) Взвешенные вещества								
грунтование	6014	-	-	0,0458	0,0383	0,0458	0,0383	перио д СМР
окрасочные работы	6015	-	-	0,0458	0,1092	0,0458	0,1092	перио д СМР
станочное оборудование	6018	-	-	0,00742	0,00177857	0,00742	0,00177857	перио д СМР
Итого:		-	-	0,09902	0,14927857	0,09902	0,14927857	
(2908) Пыль неорганическая 70-20% двуокиси кремния								
снятие ПРС	6001	-	-	0,286	0,291	0,286	0,291	перио д СМР
транспортировка ПРС	6002	-	-	0,1073	0,000605	0,1073	0,000605	перио д СМР
засыпка ПРС	6003	-	-	0,286	0,2903	0,286	0,2903	перио д СМР
земляные работы	6004	-	-	0,143	0,0882	0,143	0,0882	перио д СМР
транспортировка ПРС	6005	-	-	0,1073	0,01976	0,1073	0,01976	перио д СМР
хранение грунта	6006	-	-	0,267	1,804	0,267	1,804	перио д СМР
земляные работы	6007	-	-	0,143	0,0685	0,143	0,0685	перио д СМР
планировка территории	6008	-	-	0,25	0,659	0,25	0,659	перио д СМР
завоз щебня	6009	-	-	0,0841	0,0008774	0,0841	0,0008774	перио д СМР
завоз песка	6010	-	-	14,3	4,435	14,3	4,435	перио д СМР
завоз гравия	6011	-	-	0,00004444	0,00000048	0,00004444	0,00000048	перио д СМР
Итого:				15,97374444	7,65724288	15,97374444	7,65724288	
(2930) Пыль абразивная								
станочное оборудование	6018	-	-	0,004	0,0009862	0,004	0,0009862	перио д СМР

Всего по предприятию:		-	-	17,63980319	8,37501828	17,63980319	8,37501828	

Период эксплуатации:

Для снижения давления газа с высокого на среднее, а так же со среднего на низкое давление предусмотрены ГРПШ, в комплекте с обогревателем ОГШН ***(источник 0001-0003, 0007-0008)***. В с. Акбулак планируется установить три ГРПШ, и в с. Актасты планируется установить две ГРПШ в которых будет установлен обогреватель ОГШН. Работа обогревателя будет осуществляться в зимний период года в течение 217 дней в году. Затраты газа для работы ОГШН составят 510 килограмм в год (на один обогреватель). Выброс загрязняющих веществ осуществляется через патрубок обогревателя.

Источником эмиссий на период эксплуатации объекта являются шкафные газорегуляторные пункты. Количество ГРПШ – 5 шт. Источниками выбросов газа являются сбросные свечи. Количество продувочных свечей в одном ГРПШ – 1шт. Сброс газа перед предохранительным клапаном производится через продувочный трубопровод на сбросную свечу (источники №№0004-0006, 0009-0010). Период стравливания газа – 540 минут в год.

Обоснованные нормативы выбросов загрязняющих веществ в атмосферу на период эксплуатации приведены в Таблице 8.

Таблица 8

Обоснованные нормативы выбросов загрязняющих веществ в атмосферу на период эксплуатации

Производство, цех, участок Код и наименование ЗВ	Номер источника выбросов	Нормативы выбросов загрязняющих веществ в атмосферу						Год достижения ПДВ
		СП		2021 год - бессрочно		ПДВ		
		г/сек	т/год	г/сек	т/год	г/сек	т/год	
1	2	3	4	5	6	7	8	9
(0301) Азот (IV) диоксид								
Организованные источники								
ОГШН	0001	-	-	0,00001152	0,0001957	0,00001152	0,0001957	2021
ОГШН	0002	-	-	0,00001152	0,0001957	0,00001152	0,0001957	2021
ОГШН	0003	-	-	0,00001152	0,0001957	0,00001152	0,0001957	2021
ОГШН	0007	-	-	0,00001152	0,0001957	0,00001152	0,0001957	2021
ОГШН	0008	-	-	0,00001152	0,0001957	0,00001152	0,0001957	2021
Итого:		-	-	0,0000576	0,0009785	0,0000576	0,0009785	
(0304) Азот (II) оксид								
Организованные источники								
ОГШН	0001	-	-	0,000001872	0,0000318	0,000001872	0,0000318	2021
ОГШН	0002	-	-	0,000001872	0,0000318	0,000001872	0,0000318	2021
ОГШН	0003	-	-	0,000001872	0,0000318	0,000001872	0,0000318	2021

ОГШН	0007	-	-	0,000001872	0,0000318	0,000001872	0,0000318	2021
ОГШН	0008	-	-	0,000001872	0,0000318	0,000001872	0,0000318	2021
Итого:		-	-	0,00000936	0,000159	0,00000936	0,000159	
(0337) Углерод оксид								
Организованные источники								
ОГШН	0001	-	-	0,0002844	0,00483	0,0002844	0,00483	2021
ОГШН	0002	-	-	0,0002844	0,00483	0,0002844	0,00483	2021
ОГШН	0003	-	-	0,0002844	0,00483	0,0002844	0,00483	2021
ОГШН	0007	-	-	0,0002844	0,00483	0,0002844	0,00483	2021
ОГШН	0008	-	-	0,0002844	0,00483	0,0002844	0,00483	2021
Итого:		-	-	0,001422	0,02415	0,001422	0,02415	
(2754) Углеводороды С12-С19 /в пересчете на С/								
Организованные источники								
ГРПШ	0004	-	-	0,00000676	0,000000292	0,00000676	0,000000292	2021
ГРПШ	0005	-	-	0,00000676	0,000000292	0,00000676	0,000000292	2021
ГРПШ	0006	-	-	0,00000676	0,000000292	0,00000676	0,000000292	2021
ГРПШ	0009	-	-	0,00000676	0,000000292	0,00000676	0,000000292	2021
ГРПШ	0010	-	-	0,00000676	0,000000292	0,00000676	0,000000292	2021
Итого:				0,0000338	0,00000146	0,0000338	0,00000146	
Всего по предприятию:		-	-	0,00152276	0,02528896	0,00152276	0,02528896	

Моделирование рассеивания загрязняющих веществ в приземном слое атмосферы проводилось по программному комплексу «ЭРА» версия 1.7. Для оценки распределения концентраций загрязняющих веществ проведен расчет рассеивания по площадке в фиксированных контрольных точках.

Анализ предварительных расчетов приземного рассеивания загрязняющих веществ в атмосферном воздухе на период эксплуатации показал, что максимальные приземные концентрации селитебной зоны ни по одному из веществ и группам суммации не превышают 1 ПДК.

С целью соблюдения нормативов эмиссий предусмотрен операционный мониторинг и контроль на источниках эмиссий расчетным методом.

Воздействие на воздушный бассейн на период строительства и период эксплуатации ожидается незначительное.

Водные ресурсы.

Участок проведения строительных работ входит водоохранную зону реки Есиль. Предоставлено согласование размещения предприятий и других сооружений, а также условий производства строительных и других работ на водных объектах, водоохранных зонах и полосах исх. №KZ12VRC00006637 от 19.11.2019 г. РГУ «Есильская бассейновая инспекция по регулированию использования и охране водных ресурсов КВР МЭГПР РК».

Водопотребление в ходе выполнения работ по строительству проектируется на хозяйственно-питьевые и технические нужды привозной водой. В ходе выполнения работ по строительству водоотведение будет осуществляться в биотуалет.

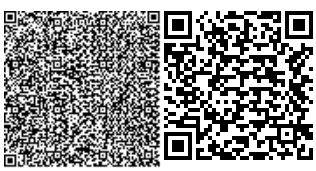

С целью предотвращения неблагоприятного воздействия на водную среду предусмотрено проведение следующих природоохранных мероприятий:

Эффективный отвод поверхностных сточных (талых, дождевых) вод с территории.

Искусственное повышение планировочных отметок с территории.

Организованное складирование бытовых отходов.

Своевременная откачка сточных вод и вывоз стоков в места согласованные СЭС.

Воздействие на водные ресурсы ожидается незначительное.

Земельные ресурсы.

Участок проведения работ проходит по землям населенного пункта и за его пределами. На участке строительства вскрыт плодородный слой почвы, который подлежит снятию, складированию, сохранению и дальнейшему использованию при благоустройстве и рекультивации территории строительства.

После завершения строительно-монтажных работ строительный мусор удаляется, а территория благоустраивается. На нарушенные участки наносится плодородный слой почвы.

Воздействие на земельные ресурсы ожидается незначительное.

Оценка воздействия на недра.

На период строительства и эксплуатации объекта воздействие на недра и геологические структуры не предусматривается.

Отходы производства и потребления.

На период строительства объемы образования отходов производства и потребления, указанные в Таблице 9.

Таблица 9

Обоснованные нормативы образования отходов производства и потребления на период строительства

Наименование отходов	Образование, т/год	Размещение, т/год	Передача сторонним организациям, т/год
1	2	3	4
Всего	13,565	-	13,565
в т.ч. отходов производства	12,765	-	12,765
отходов потребления	0,8	-	0,8
Янтарный уровень опасности			
Жестяные банки из-под ЛКМ (AD070)	0,05	-	0,05
Зеленый уровень опасности			
Твердо-бытовые отходы (GO060)	0,8	-	0,8
Огарки сварочных электродов (GA090)	0,015	-	0,015
Строительные отходы (GG170)	12,7	-	12,7
Красный уровень опасности			

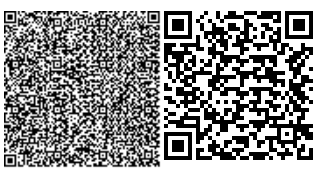

-	-	-	-

Для сбора и временного хранения отходов предусматриваются специальные емкости и площадки. Своевременный сбор, организация временного хранения утилизация отходов способствуют минимуму воздействию на окружающую среду.

Все образующиеся в процессе строительства и эксплуатации отходы будут временно храниться, а затем передаваться по договору специализированным организациям для утилизации и переработки, либо уничтожения.

Воздействие отходов на окружающую среду будет оказываться незначительное.

Растительный и животный мир.

Участок строительства расположен на землях населенного пункта и за его пределами. Снос зеленых насаждений проектом не предусмотрен. Предоставлено письмо ГУ «Отдел жилищно-коммунального хозяйства, пассажирского транспорта и автомобильных дорог Аршалынского района» исх. №01-19/417 от 12 сентября 2019 г. об отсутствии на участке зеленых насаждений.

Участок строительства согласно письму РГУ «Акмолиская областная инспекция лесного хозяйства и животного мира Комитет лесного хозяйства и животного мира МЭГПР РК» исх. №3Т-Т-00176 от 18.11.2019 г. не располагается на землях лесного фонда.

По завершении строительных работ территории подлежит благоустройству. Реализация проекта не влияет на условия для обитания диких животных и птиц, так как на данной территории отсутствуют пути миграции птиц и скопления крупных животных.

Отрицательное воздействие на растительный и животный мир не ожидается.

Социально-экономическая среда.

Реализация проектируемого объекта будет способствовать увеличению поступлений денежных средств в местный бюджет за счет налоговых отчислений, увеличению занятости местного населения, за счет создания новых рабочих мест, снижению эмиссий от потребления твердого топлива, обеспечению природным газом (экологичным видом топлива) населения сельских населенных пунктов.

Согласно письму ГУ «Отдел культуры и языков Аршалынского района» Акмолинской области исх. №01-28/205 от 02.10.2019 г. на территории строительства подводящего газопровода и газораспределительных сетей объекты историко-культурного наследия отсутствуют.

Оценка экологического риска намечаемой деятельности.

В период строительства и эксплуатации объекта воздействие не вызывает возникновение и развитие необратимых природных процессов и явлений.

Предлагаемые проектные решения, включающие систему организационно–технических подходов проведения работ и мероприятия по охране окружающей среды, обеспечивают высокую промышленно-экологическую безопасность намечаемой деятельности, что делает маловероятным значительные экологические нарушения окружающей среды в районе работ.

В случае возникновения аварийных ситуаций на объекте должно быть обеспечено оперативное оповещение лиц, ответственных за безопасность. Для выяснения причин и устранения последствий аварий должны быть приняты безотлагательные меры.

Предоставлен протокол проведения общественных слушаний от 24.06.2019 г. в форме открытых собраний в соответствии требованиям ст. 57-2 Экологического Кодекс

РК и предварительное информирование общественности в средствах массовой информации от 24.05.2019 г.

6.5 Оценка соответствия проекта санитарным правилам и гигиеническим нормам

Для газопровода и ответвлений в села Акбулак и Актасты Аршалынского района Акмолинской области, согласно пунктам 2, 5, 19 санитарных правил (далее – СП) № 237 от 20.03.2015г. «Санитарно-эпидемиологические требования по установлению санитарно-защитной зоны производственных объектов», санитарно-защитная зона и санитарный разрыв не устанавливаются.

Представлены сведения о специальных площадках (местах) по сбору и временному хранению отходов строительства, соответствующих их уровню опасности, о таре, предназначенной для каждой группы отходов в соответствии с классом опасности, что соответствует требованиям пунктов 4, 8 - 10, 12 - 17 СП № 187 от 23.04.2018г. «Санитарно-эпидемиологические требования к сбору, использованию, применению, обезвреживанию, транспортировке, хранению и захоронению отходов производства и потребления».

Изложены сведения об обеспечении санитарно-бытовыми помещениями и устройствами для работающих, занятых на строительстве, что соответствует требованиям пунктов 123 – 133, 135 СП № 177 от 28.02.2015г. «Санитарно-эпидемиологические требования к условиям труда и бытового обслуживания при строительстве, реконструкции, ремонте и вводе, эксплуатации объектов строительства».

Указаны сведения об организации питьевого водоснабжения, питания, стирке спецодежды работающих на строительстве, что соответствует требованиям пунктов 105, 106, 136, 141 СП № 177 от 28.02.2015г.

Поданы сведения о выдаче рабочим и инженерно-техническому персоналу, занятым на строительстве, специальной одежды, специальной обуви и других средств индивидуальной защиты в соответствии с порядком и нормами обеспечения работников специальной одеждой, специальной обувью и другими средствами индивидуальной и коллективной защиты, что соответствует требованиям пунктов 108-110 СП № 177 от 28.02.2015г.

6.6 Организация строительства

Строительство объекта осуществляется в соответствии с рабочим проектом, действующим законодательством, строительными нормами и правилами, стандартами по безопасности строительной продукции и охране окружающей среды, требованиями СН РК 1.03.00-2011 «Строительное производство. Организация строительства предприятий, зданий и сооружений».

Мероприятия по организации строительства и технологии производства работ разрабатываются перед началом строительства лицом, осуществляющим строительство, или по договору лицом, имеющим соответствующий разрешительный документ к таким видам работ, и отражаются в проекте производства работ (ППР).

Работы предусмотрено выполнять в оптимальные сроки с применением передовых технологий, механизации работ.

При строительстве предусмотрено максимально использовать оборудование, материалы и конструкции отечественных производителей. Транспортировка материалов от поставщика (предприятия-изготовителя) до приобъектного склада предусмотрена автотранспортом.

Продолжительность строительства определена согласно СН РК 1.03-02-2014 и СП РК 1.03-102-2014 «Продолжительность строительства и задел в строительстве предприятий, зданий и сооружений. Часть II» и составляет 6,0 месяцев, в том числе подготовительный период 1 месяц.

Начало строительства – апрель 2021 года, согласно письму заказчика от 08.10.2019 года № 561 .

Распределение инвестиций (заделы) по годам строительства:

на 2021 год - 100%.

6.7 Сметная документация

Сметная документация разработана в соответствии с «Нормативным документом по определению сметной стоимости строительства в Республике Казахстан», утверждённым приказом Комитета по делам строительства и жилищно-коммунального хозяйства Министерства по инвестициям и развитию Республики Казахстан от 14.11.2017 года № 249-нқ, на основании государственных сметных нормативов, задания на проектирование и принятых проектных решений.

Сметная стоимость строительства подлежит утверждению заказчиком в установленном законодательством порядке и является основанием для определения лимита средств заказчика (инвестора) на реализацию инвестиционных проектов и/или объектов строительства за счет государственных инвестиций в строительство и средств субъектов квазигосударственного сектора в соответствии с пунктом 13 Нормативного документа по определению сметной стоимости строительства в Республике Казахстан.

Сметная документация составлена с использованием программного комплекса – АВС-4 (редакция 2019.2) по выпуску сметной документации.

При составлении смет использованы:

ЭСН РК 8.04-01-2015 "Сборники элементных сметных норм расхода ресурсов на строительные работы" с учётом "Изменений и дополнений. Выпуск 16";

ЭСН РК 8.04-02-2015 "Сборники элементных сметных норм расхода ресурсов на монтажные работы" с учётом "Изменений и дополнений. Выпуск 16";

СТС РК 8.04-07-2018 "Сборник сметных тарифных ставок в строительстве";

ССЦ РК 8.04-08-2019 "Сборники сметных цен в текущем уровне на строительные материалы, изделия и конструкции" 2019 год (Выпуск 2) (17 сборников);

СЦЭМ РК 8.04-11-2018 "Сборник сметных цен в текущем уровне на эксплуатацию строительных машин и механизмов. " 2019 год;

СЦПГ РК 8.04-12-2018 "Сборник сметных цен в текущем уровне на перевозки грузов для строительства. " 2019 год;

перечень материалов, изделий и конструкций с приложением копий ценовых предложений и прайс-листов, наименования которых с соответствующими техническими характеристиками отсутствуют в действующей сметно-нормативной базе, утвержденный заказчиком 14 ноября 2019 года, согласно пунктам 55, 60 Нормативного документа по определению сметной стоимости строительства в РК, утвержденный приказом №249-нк от 14.11.2017 года Комитетом по делам строительства Министерства по инвестициям и развитию РК.

В сметной стоимости строительства учтены дополнительные затраты:

накладные расходы, определённые в соответствии с Нормативным документом по определению величины накладных расходов и сметной прибыли в строительстве (приложение 2 к приказу от 14.11.2017 года № 249-нқ);

сметная прибыль в размере 8% от суммы прямых сметных затрат и накладных расходов (пункт 16, приложение 2 к приказу от 14.11.2017 года № 249-нқ);

резерв средств на непредвиденные работы и затраты в размере 2% от стоимости строительно-монтажных работ по главам 1-9 сметного расчёта стоимости строительства (пункт 72, приложение 1 к приказу от 14.11.2017 года № 249-нқ);

затраты на строительство временных зданий и сооружений (НДЗ РК 8.04-05-2015 с учётом "Изменений и дополнений, выпуск 10");

дополнительные затраты на производство строительно-монтажных работ в зимнее время (НДЗ РК 8.04-06-2015 с учётом "Изменений и дополнений, выпуск 10").

Сметная стоимость строительства определена в ценах 2019-2021 годах.

Переход к сметной стоимости строительства на 2021 год выполнен с учётом норм задела объёма инвестиций по годам строительства, с индексацией объёмов предстоящего периода через индекс изменения месячного расчётного показателя согласно приложению 1 "Прогноза социально-экономического развития Республики Казахстан на 2020-2024 годы", протокол заседания Правительства Республики Казахстан от 29 апреля 2019 года № 8.

Налог на добавленную стоимость (НДС) принят в размере, установленном законодательством Республики Казахстан от сметной стоимости строительства в текущих ценах.

7. РЕЗУЛЬТАТЫ ЭКСПЕРТИЗЫ

7.1 Дополнения и изменения, внесенные в рабочий проект в процессе экспертизы

В процессе рассмотрения по замечаниям филиала РГП «Госэкспертиза» по Северному региону в рабочий проект «Строительство газопровода и ответвления в села Акбулак и Актасты Аршалынского района Акмолинской области» внесены следующие изменения и дополнения:

по разделу «Генеральный план»:

1) для топографической съемки представлена текстовая часть с приложениями (технический отчет) СП РК 1.02-105-2014 п. 6.13;

2) в ОПЗ добавлено описание по принятым проектным решениям благоустройства;

3) выполнен и согласован сводный план инженерных сетей;

4) каждому ГРПШ присвоена нумерация согласно приложению к постановлению;

5) на всех листах под угловым штампом следует дополнено обозначение формата листа бумажного носителя, при выводе на который масштаб отображения будет соответствовать указанному на чертеже (п. 9 ГОСТ 2.301-68 Форматы);

по разделу «Технологические решения»:

6) исправлены угловые штампы;

7) указано категорийность по пожароопасности ГРПШ;

8) откорректирована спецификация оборудования и приведена в соответствие с рабочим проектом;

по разделу «Конструктивные решения»:

9) исключена защита бетонных конструкций мастикой БИОМ-И, что ведет к удорожанию, предусмотрена обмазка горячим битумом поверхностей соприкасающихся с грунтом;

10) в составе отмостки указана толщина асфальтобетона;

11) в спецификациях откорректированы ссылки на отмененный ГОСТ 5781-82*, ГОСТ 27772-88;

12) откорректирована высота фундамента Фм-2 и сечение стойки для калитки Ст2, все фундаменты и стойки приняты одного размера и диаметра;

по разделу «Наружные сети газоснабжения»:

13) представлены технические условия на подключения газопровода;

14) указана теплотворная способность природного газа, с указанием ГОСТа;

15) в пояснении указан класс сооружений и соответствующий уровень ответственности магистральных газопроводов;

16) в задании на проектирование указан уровень ответственности;

17) представлены расчеты расхода газа по всем участкам, по всем ГРПШ;

18) откорректировано общие указания по проекту, указана протяженность газопровода, указаны уровень грунтовых вод;

19) исправлены планы газопровода. На планах предусмотрены привязки проектируемого газопровода к существующим инженерным сетям;

20) на всех листах планов указаны номера ближайших скважин;

21) исправлена схема сечение траншеи;

22) на всех листах с продольными профилями указано уровень грунтовых вод;

23) показано на плане газопровода опознавательные знаки на углах поворотах;

24) на всех листах плана газоснабжения предусмотрены схемы раскладки листов;

25) представлено согласование с отделом ЖКХ и отделом строительства;

26) спецификация оборудования откорректирована и приведена в соответствие с рабочим проектом;

27) откорректирована общая пояснительная записка;

28) паспорт проекта – откорректирован;

по разделу «Электротехнические решения»:

Молниезащита и заземление

29) на плане молниезащиты указаны расстояния от ГРПШ до проектируемого молниеотвода;

по разделу «Автомобильная дорога»:

30) предоставлено согласование с УАП ДВД;

31) отредактирована ВОР с учетом всех пересечений;

32) добавлен раздел в ПЗ «Пересечения с автомобильными дорогами»;

по разделу «Оценка воздействия на окружающую среду»:

33) расчет образования ТБО, водопотребления/водоотведения выполнен с учетом периода проведения строительных работ и численности персонала, принятой в проектно-сметной документации;

34) расчеты по источникам эмиссий выполнены с учетом объемов и видов работ, предусмотренных проектно-сметной документацией по итогам изменений, внесенных в проектно-сметную документацию в ходе проведения экспертизы в соответствие с требованиями ст. 27 Экологического Кодекса РК;

35) в таблицах раздела ОВОС и текстовой части проекта откорректирован год достижения ПДВ с учетом начала реализации проекта;

36) заявление об экологических последствиях, исходные данные для разработки ОВОС утверждены заказчиком в соответствие с требованиями п. 45 Инструкции по проведению оценки воздействия на окружающую среду (утв. Приказом Министра охраны окружающей среды Республики Казахстан от 28 июня 2007 года № 204-п) и ст. 41 Экологического Кодекса РК;

37) выполнен учет и нормирование эмиссий на период эксплуатации объекта в соответствие требованиям ст. 27 Экологического Кодекса РК;

38) раздел оценки воздействия на водные ресурсы выполнен в соответствие требованиям п.26 Инструкции по проведению оценки воздействия на окружающую среду (утв. Приказом Министра охраны окружающей среды Республики Казахстан от 28 июня 2007 года № 204-п);

39) заполнение таблицы нормативов предельно-допустимых выбросов выполнено в соответствие с требованиями Приложения 5 к Методики определения нормативов эмиссий в окружающую среду (утв. Приказом Министра охраны окружающей среды Республики Казахстан от 16 апреля 2012 года № 110-ө);

40) предоставлено согласование размещения предприятий и других сооружений, а также условий производства строительных и других работ на водных объектах, водоохранных зонах и полосах исх. № KZ12VRC00006639 от 19.11.2019 г. РГУ «Есильская бассейновая инспекция по регулированию использования и охране водных ресурсов КВР МЭГПР РК»; письмо ГУ «Отдел жилищно-коммунального хозяйства, пассажирского транспорта и автомобильных дорог Аршалынского района» исх. № 01-19/417 от 12 сентября 2019 г. об отсутствии на участке зеленых насаждений; письмо ГУ «Отдел культуры и языков Аршалынского района» Акмолинской области исх. № 01-28/205 от 02.10.2019 г. об отсутствии на территории строительства подводящего газопровода и газораспределительных сетей объектов историко-культурного наследия;

41) предоставлен протокол проведения общественных слушаний от 24.06.2019 г. в форме открытых собраний в соответствии требованиям ст. 57-2 Экологического Кодекс РК и предварительное информирование общественности в средствах массовой информации от 24.05.2019 г.;

42) выполнен расчет приземных концентраций на период эксплуатации объекта в соответствие требованиям Инструкции по проведению оценки воздействия на окружающую среду (утв. Приказом Министра охраны окружающей среды Республики Казахстан от 28 июня 2007 года № 204-п);

43) предоставлена информация и расчет эмиссий на период эксплуатации объекта от ГРПШ и газовых обогревателей в соответствие проектным решениям и требованиям ст. 27 Экологического Кодекса РК;

44) указаны граничащие с источниками эмиссий производственные и природные объекты в соответствие требованиям Инструкции по проведению оценки воздействия на окружающую среду (утв. Приказом Министра охраны окружающей среды Республики Казахстан от 28 июня 2007 года № 204-п);

по разделу «Оценка соответствия проекта санитарным правилам и гигиеническим нормам»:

45) предоставлены сведения, подтверждающие отсутствие санитарно-защитной зоны стационарно-неблагополучного по сибирской язве пункта села Акбулак и почвенных очагов сибирской язвы в месте прохождения газопровода и ответвления от них в село Акбулак – письмо ГУ «Отдел ветеринарии Аршалынского района» № 01-16/494 от 08.10.2019 г., что соответствует требованиям пунктов 5, 6 СП «Санитарно-эпидемиологические требования к организации и проведению санитарно-противоэпидемических, санитарно-профилактических мероприятий по предупреждению особо опасных инфекционных заболеваний» № ҚР ДСМ-40 от 14.12.2018 г.;

по разделу «Организация строительства»:

46) откорректирован текст ПОС в соответствии с откорректированным проектом по замечаниям всех экспертов;

47) откорректирован расчет продолжительности строительства;

по разделу «Сметная документация»:

48) набор и объёмы работ в локальных сметах приведены в соответствие с откорректированными чертежами и спецификациями;

49) затраты на экспертизу учтены согласно расчёту;

50) учтен 100 % коэффициент индексации на 2021 год в связи изменением начала срока строительства;

Раздел по рассмотрению ценовых предложений по сметной документации:

51) стоимость оборудования, изделий и материалов, отсутствующих в действующей сметно-нормативной базе, принята по ценовым предложениям (прайс-листам) и согласована с заказчиком в соответствии с нормативным документом по определению сметной стоимости строительства в Республике Казахстан, утвержденным приказом Министерства по инвестициям и развитию РК от 14.11.2017 г. № 249-нқ;

52) представлен перечень материалов, инженерного оборудования, изделий и конструкций, утвержденный заказчиком 14 ноября 2019 года.

7.2 Оценка принятых решений

В соответствии с требованиями Правил определения общего порядка отнесения зданий и сооружений к технически и (или) технологически сложным объектам, утвержденными приказом Министерства национальной экономики Республики Казахстан от 28 февраля 2015 года №165 (с изменениями и дополнениями по состоянию на 20 декабря 2016 года) разработчиком проекта установлен технически сложный II (нормальный) уровень ответственности.

Рабочий проект разработан в необходимом объеме, в соответствии с заданием на проектирование, исходными данными, техническими условиями и требованиями действующей нормативной документации.

Состав и комплектность представленных материалов соответствуют требованиям СН РК 1.02-03-2011 «Порядок разработки, согласования, утверждения и состав проектной документации на строительство».

Материалы инженерных изысканий содержат достаточные данные, необходимые для разработки рабочего проекта.

При разработке рабочего проекта учтены местные природно-климатические и геологические условия площадки строительства.

Рабочий проект с оценкой воздействия на окружающую среду соответствует Экологическому кодексу Республики Казахстан от 9 января 2007 года, Инструкции по проведению оценки воздействия на окружающую среду от 28 июня 2007 года № 204-п.

Рабочий проект соответствует требованиям пунктов 2, 5, 19 санитарных правил (далее – СП) «Санитарно-эпидемиологические требования по установлению санитарно-защитной зоны производственных объектов», утвержденных приказом Министра национальной экономики Республики Казахстан от 20.03.2015г. № 237, пунктов 5, 6 СП «Санитарно-эпидемиологические требования к организации и проведению санитарно-противоэпидемических, санитарно-профилактических мероприятий по предупреждению особо опасных инфекционных заболеваний», утвержденных приказом Министра здравоохранения Республики Казахстан от 14.12.2018г. № ҚР ДСМ-40, пунктов 4, 8 - 10, 12 - 17 СП «Санитарно-эпидемиологические требования к сбору, использованию, применению, обезвреживанию, транспортировке, хранению и захоронению отходов производства и потребления», утвержденных приказом Министра здравоохранения Республики Казахстан от 23.04.2018г. № 187, пунктов 105, 106, 108 - 110, 123 - 133, 135, 136, 141 СП «Санитарно-эпидемиологические требования к условиям труда и бытового обслуживания при строительстве, реконструкции, ремонте и вводе, эксплуатации

объектов строительства», утвержденных приказом Министра национальной экономики Республики Казахстан от 28.02.2015г. № 177.

Принятые проектные решения с учетом внесенных изменений по п.7.1 соответствуют государственным нормативным требованиям по экологической, санитарной безопасности и охране труда, функциональному назначению объекта.

Основные технико-экономические показатели по рабочему проекту приведены в таблице 10.

Таблица 10

Основные технико-экономические показатели по рабочему проекту

№ п/п	Наименование показателей	Ед. изм.	Показатели	
			заявленные	рекомендуемые к утверждению
	с. Акбулак			
1.	Общая протяженность трассы газопровода, в том числе: высокого давления среднего давления низкого давления	км	7,987 3,040 0,715 4,232	7,987 3,040 0,715 4,232
2.	Часовой расход газа	м^3/час	380,0	380,0
	с. Актасты			
3.	Общая протяженность трассы газопровода, в том числе: высокого давления среднего давления низкого давления	км	13,611 9,159 0,411 4,041	13,611 9,159 0,411 4,041
4.	Часовой расход газа	м^3/час	127,0	127,0
5.	Общая сметная стоимость строительства в текущих ценах 2019 года и прогнозных ценах 2021-2022 годов, всего в том числе: СМР оборудование прочие	млн. тенге	479,648 390,771 11,947 76,930	336,125 266,632 9,001 60,492
6.	в том числе: 2019 год (ПИР и экспертиза ПСД) 2021 год 2022 год	млн. тенге	8,700 422,170 48,778	13,718 322,407 -
7.	Продолжительность строительства	мес.	10,0	6,0

8. ВЫВОДЫ

1. С учётом внесённых изменений и дополнений, рабочий проект «Строительство газопровода и ответвления в села Акбулак и Актасты Аршалынскогорайона Акмолинской области» соответствует требованиям нормативных правовых актов и государственных нормативов, действующих в Республике Казахстан и рекомендуется к утверждению со следующими технико-экономическими показателями:

с. Акбулак

Общая протяженность трассы газопровода,	- 7,987 км
в том числе:	
высокого давления	- 3,040 км
среднего давления	- 0,715 км
низкого давления	- 4,232 км
Часовой расход газа	- 380,0 м^3/час

с. Актасты

Общая протяженность трассы газопровода,	- 13,611 км
в том числе:	
высокого давления	- 9,159 км
среднего давления	- 0,411 км
низкого давления	- 4,041 км
Часовой расход газа	- 127,0 м^3/час

Общая сметная стоимость строительства в текущих ценах 2019 года и прогнозных ценах 2021 года, всего	- 336,125 млн. тенге
в том числе:	
СМР	- 266,632 млн. тенге
оборудование	- 9,001 млн. тенге
прочие затраты	- 60,492 млн. тенге
Продолжительность строительства	- 6,0 месяцев

2. Настоящее экспертное заключение выполнено с учетом исходных материалов (данных), утвержденных заказчиком для проектирования, достоверность которых гарантирована ГУ «Отдел жилищно-коммунального хозяйства, пассажирского транспорта и автомобильных дорог Аршалынского района» в соответствии с условиями договора от 07 октября 2019 года № 060140011643/190043/00 (41).

3. Заказчик при приемке документации по рабочему проекту от проектной организации должен проверить ее на соответствие настоящему экспертному заключению.

4. Заказчику при строительстве максимально использовать оборудование, материалы и конструкции отечественных товаропроизводителей.

8. ТҰЖЫРЫМДАР

1. Енгізілген өзгерістер мен толықтыруларды есепке алумен, «Ақмола облысы Аршалы ауданының Ақбұлақ және Ақтасты ауылдарына газ құбыры мен тармақтарын салу» жұмыс жобасы Қазақстан Республикасында қолданылатын нормативтік құқықтық актілердің және мемлекеттік нормативтердің талаптарына сәйкес келеді және белгіленген тәртіпте келесі техникалық-экономикалық көрсеткіштермен бекітілуге ұсынылады:

Ақбулақ а.

Газ құбыры трассасының жалпы ұзындығы,	- 7,987 км
оның ішінде:	

жоғары қысымды	- 3,040 км
орташа қысымды	- 0,715 км
төмен қысымды	- 4,232 км
Газдың сағаттық шығыны	- 380,0 м^3/сағ.

Ақтасты а.

Газ құбыры трассасының жалпы ұзындығы, оның ішінде:	- 13,611 км
жоғары қысымды	- 9,159 км
орташа қысымды	- 0,411 км
төмен қысымды	- 4,041 км
Газдың сағаттық шығыны	- 127,0 м^3/сағ.

Құрылыстың жалпы сметалық құны 2019 жылғы ағымдық бағалармен және 2021 жылғы болжамдық бағалармен, барлығы оның ішінде:	- 336,125 млн. теңге
ҚМЖ	- 266,632 млн. теңге
жабдық	- 9,001 млн. теңге
өзге шығындар	- 60,492 млн. теңге
Құрылыстың ұзақтығы	- 6,0 ай

2. Осы сараптама қорытындысы жобалау үшін тапсырыс беруші бекіткен бастапқы материалдарды (мәліметтерді) есепке алумен орындалды, олардың дұрыстығына 2019 жылғы 07 қазандағы № 060140011643/190043/00 (41) шарттың талаптарына сәйкес «Аршалы ауданының тұрғын үй-коммуналдық шаруашылығы, жолаушылар көлігі және автомобиль жолдары бөлімі» ММ кепілдік етеді.

3. Тапсырыс беруші жобалау ұйымынан жұмыс жобасы бойынша құжаттаманы қабылдап алу кезінде оның осы сараптама қорытындысына сәйкестігін тексерсін.

4. Тапсырыс беруші құрылыс салу кезінде отандық тауар өндірушілердің жабдықтарын, материалдарын және конструкцияларын барынша пайдалансын.

Радченко Л.В.

И.о. директора

Кирилов Е.Ю.

Начальник производственного отдела

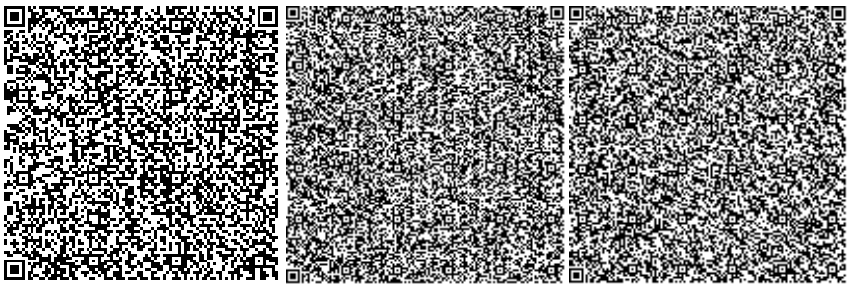

Кожабаева Г.Г.

Ведущий специалист

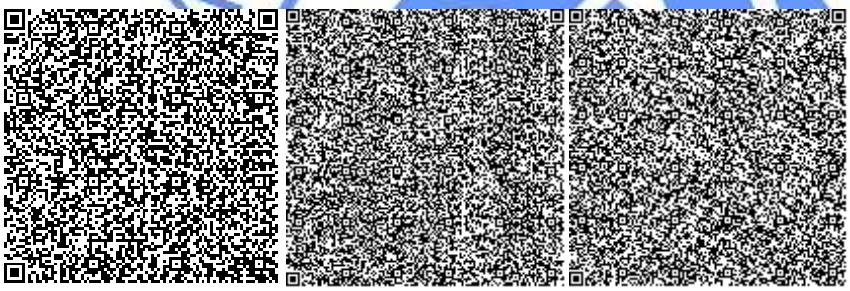

Некрошевич А.А.

Эксперт

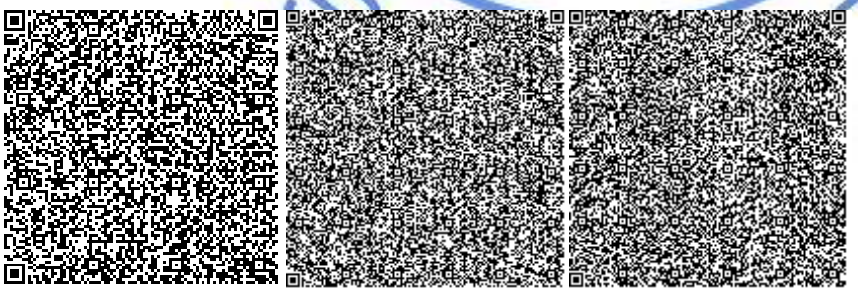

Данилкина И.С.

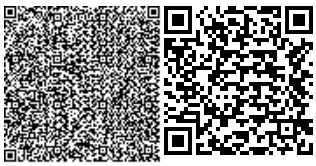

Эксперт

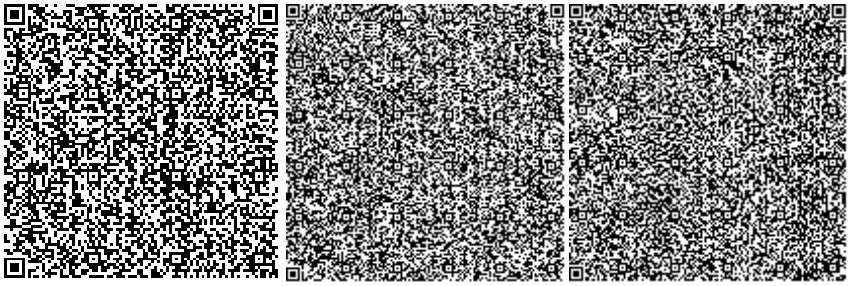

Нагарнюк Е.Н.

Эксперт

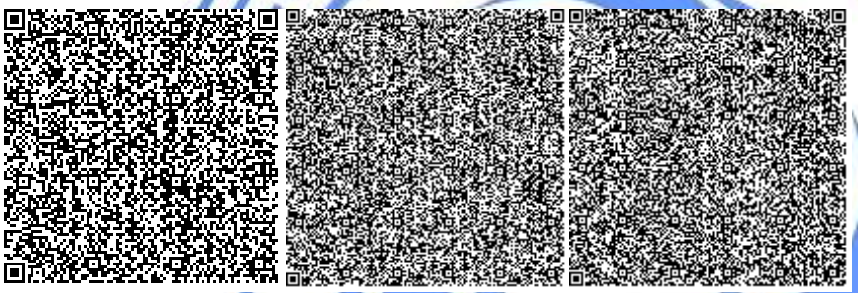

Журавский В.В.

Эксперт

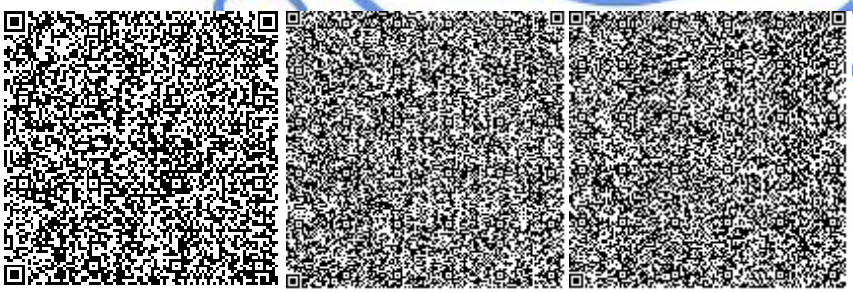

Евстафьева Е.П.

Эксперт

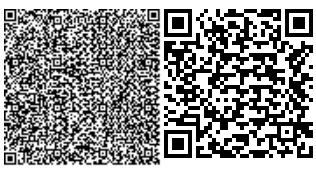

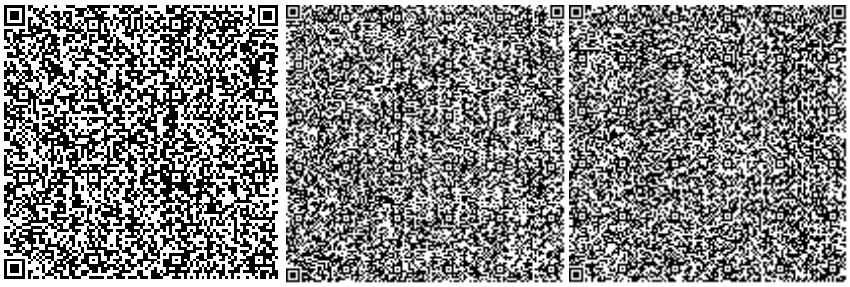

Дурнева Е.Н.

Эксперт

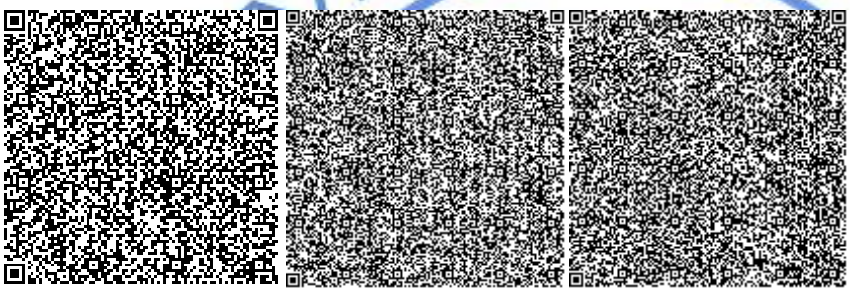

Чищенко О.В.

Эксперт

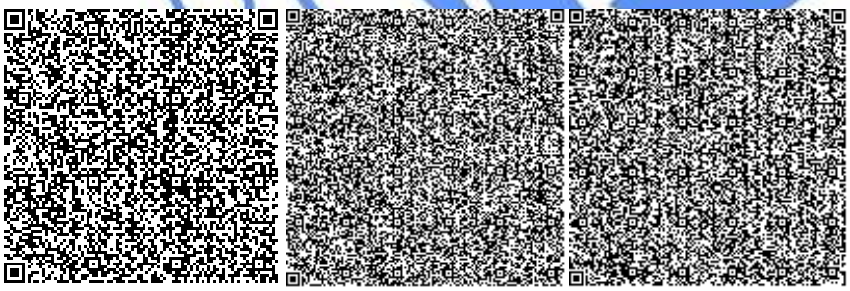

Козлов Д.В.

Эксперт

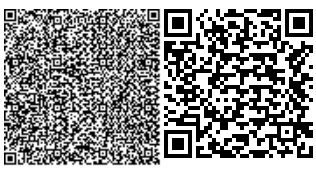

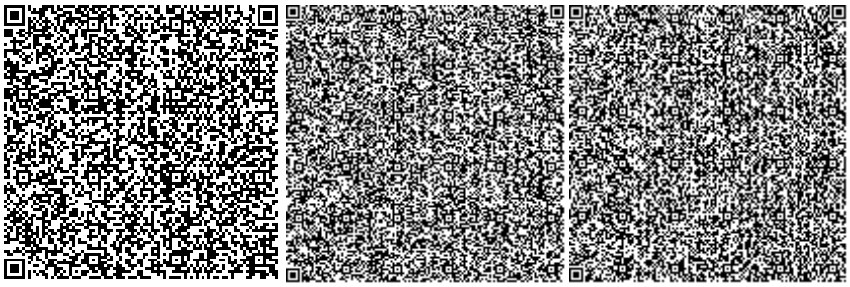

Маубасова Б.Ж.

Эксперт

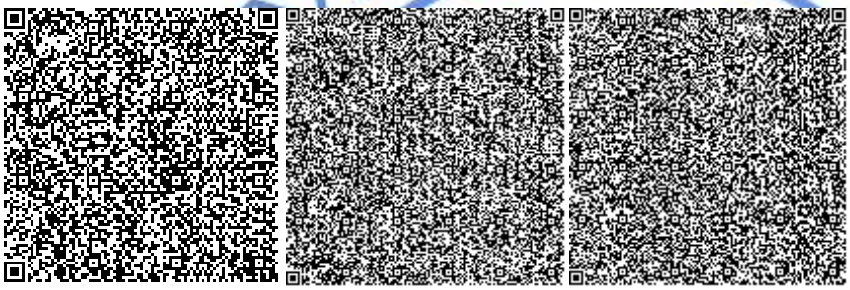

Ахметова И.Б.

Ведущий специалист

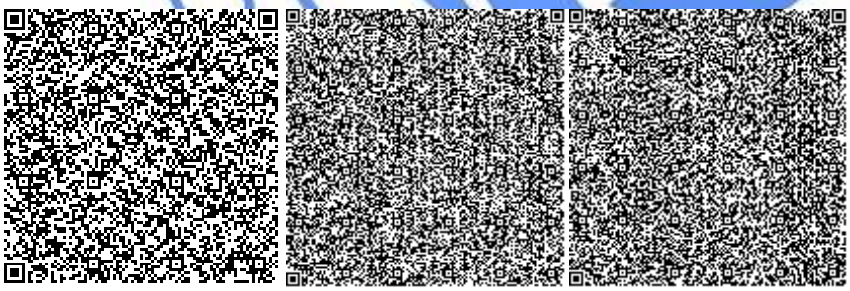

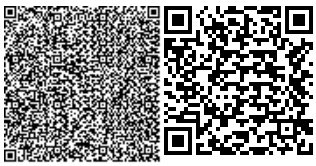

Номер: KZ63VDD00132813

Акимат Акмолинской области

Управление природных ресурсов и регулирования природопользования Акмолинской области

РАЗРЕШЕНИЕ

на эмиссии в окружающую среду для объектов IV категории

Наименование природопользователя:

Государственное учреждение "Отдел жилищно-коммунального хозяйства, пассажирского транспорта и автомобильных дорог Аршалынского района" 020000, Республика Казахстан, Акмолинская область, Аршалынский район, Аршалынская п.а., улица Жумабека Ташенова, дом № 47,

(индекс, почтовый адрес)

Индивидуальный идентификационный номер/бизнес-идентификационный номер: 060140011643

Наименование производственного объекта: "Строительство газопровода и ответвления в села Акбулак и Актасты"

Местонахождение производственного объекта:

Акмолинская область, Аршалынский район, Акбулакский с.о., с.Акбулак с.Актасты

Акмолинская область, Аршалынский район, Акбулакский с.о., с.Акбулак с.Актасты

Соблюдать следующие условия природопользования:

1. Не превышать лимиты эмиссий (выбросы, сбросы, отходы, сера), установленные в настоящем Разрешении на эмиссии в окружающую среду для объектов IV категории (далее - Разрешение для объектов IV категории) на основании нормативов эмиссий в окружающую среду, установленные и обосанованные расчетным или инструментальным путем и(или) положительными заключениями государственной экологической экспертизы нормативов эмиссий по ингредиентам (веществам) на проекты нормативов эмиссий в окружающую среду, материалы оценки воздействия в окружающую среду, проекты реконструкции или вновь строящихся объектов предприятий согласно приложению 1 к настоящему Разрешению для объектов IV категории.
2. Условия природопользования согласно приложению 2 к настоящему Разрешению для объектов IV категории.

Примечание:

* Лимиты эмиссий, установленные в настоящем Разрешении для объектов IV категории, по валовым объемам эмиссий и ингредиентам (веществам) действуют на период настоящего Разрешения для объектов IV категории и расчитываются по формуле, указанной в пункте 22 Правил заполнения форм документов для выдачи разрешений на эмиссии в окружающую среду.

Разрешение для объектов IV категории действительно до изменения применямых технологий и условий природопользования, указанных в настоящем Разрешении для объектов IV категории.

Приложения 1 и 2 являются неотъемлемой частью настоящего Разрешения для объектов IV категории.

Заместитель руководителя	Биржикеев Кошекбай Биржикеевич
(подпись)	Фамилия, имя, отчество (отчество при наличии)

Место выдачи: г.Кокшетау **Дата выдачи:** 29.11.2019 г.

Приложение № 1 к разрешению на эмиссии в окружающую среду

Лимиты эмиссий в окружающую среду

Наименование загрязняющих веществ	Лимиты эмиссий в окружающую среду	
	г/сек	т/год
1	2	3
Лимиты выбросов загрязняющих веществ		
Всего, из них по площадкам:	17,64132595	8,40030724
"Строительство газопровода и ответвления в села Акбулак и Актасты" (период строительства)	17,63980319	8,37501828
в т.ч. по ингредиентам:		
Пыль неорганическая, содержащая двуокись кремния в %:70-20 (шамот, цемент, пыль, цементного производства - глина, глинистый сланец доменный шлак, песок, клинкер, зола кремнезем, зола углей казахстанских месторождений)	15,97374444	7,65724288
Уайт-спирит	0,34672	0,251112
Пропан-2-он	0,0722	0,00702
Пыль абразивная	0,004	0,0009862
Хлорэтилен	0,00000325	0,00000964
Хром /в пересчете на хром (VI) оксид	0,000583	0,0000483
Углеводороды предельные С12-С19 (в пересчете на С)	0,1667	0,0006
Углерод оксид	0,0000075	0,00002225
Бутилацетат	0,0333	0,00324
взвешенные частицы	0,09902	0,14927857
Азота (IV) диоксид	0,000833	0,00111
Бутан-1-ол	0,0474	0,002046
Марганец и его соединения (в пересчете на марганец (IV) оксид)	0,000892	0,00166044
Метилбензол	0,1722	0,01674
Железо (II, III) оксиды	0,0243	0,015298
Ксилол (смесь изомеров о-, м-, п-)	0,6979	0,268604
"Строительство газопровода и ответвления в села Акбулак и Актасты" (период эксплуатации)	0,00152276	0,02528896
в т.ч. по ингредиентам:		
Углеводороды предельные С12-С19 (в пересчете на С)	0,0000338	0,00000146
Углерод оксид	0,001422	0,02415
Азот (II) оксид	0,00000936	0,000159
Азота (IV) диоксид	0,0000576	0,0009785
Лимиты сбросов загрязняющих веществ		
Лимиты на размещение отходов производства и потребления		
Лимиты на размещение серы		

Приложение № 2 к разрешению
на эмиссии в окружающую среду

Условия природопользования
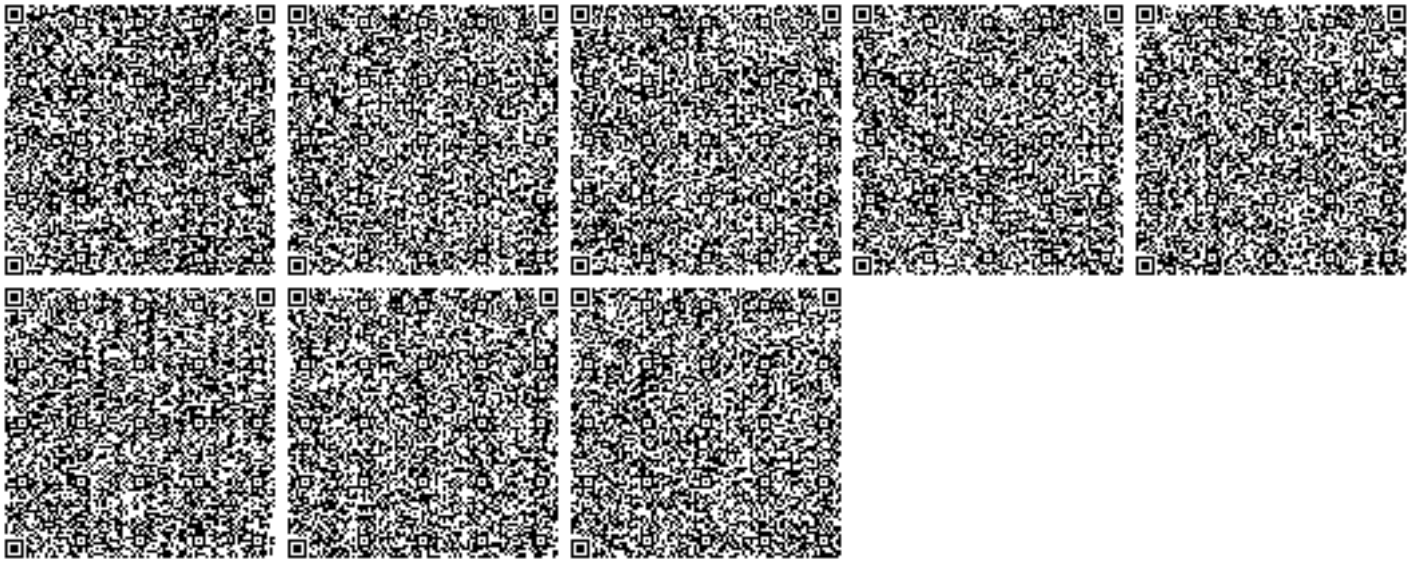
1.Разрешение является основанием для внесения платежей за эмиссии в окружающую среду.