**Форма**
**в редакции приказа Министра**
**индустрии и инфраструктурного**
**развития Республики Казахстан**
**от 8 февраля 2021 года**
**№53**

**Утвержден**
**приказом Министра**
**по инвестициям и развитию**
**Республики Казахстан**
**от 24 апреля 2017 года**
**№ 234**

**Акт приемки объекта в эксплуатацию**

25 12 2024 года

Заказчик **ГУ "Отдел строительства акимата города Экибастуза" БИН 060240010430** руководитель **Шарипов Р.Ж.**

фамилия, имя, отчество (при его наличии) ИИН, телефон - для физических лиц, наименование организации

- для юридических лиц, БИН, телефон, почтовый индекс, область, город, район, населенный пункт,

наименование улицы, номер дома/здания (стационарного помещения)

на основании:

Декларации о соответствии (прилагается) от **25 ноября 2024 г. ТОО «СК - РЕТМА» БИН 070340016900 директор Байдуллаев Н.Т. Алматинская обл. Енбекшиказахский р-н, Тескенсу, ул. Торткульская 34А** 25.12.2024г.

дата подписания декларации, наименование подрядной (генподрядной) организации, фамилия, имя, отчество (при его наличии) руководителя, юридический адрес, БИН, телефон

Заключения о качестве строительно-монтажных работ (прилагается) **от** 25. 12 **2024 г., ТОО « GIV DEVELOPMENT» Турсунов Т.Т. аттестат KZ84VJE00043887**

дата подписания заключения, наименование организации, фамилия, имя, отчество (при его наличии) экспертов технического надзора, № и дата получения аттестатов, БИН, телефон

Заключения о соответствии выполненных работ проекту (прилагается) от 25.12 2024 г. **ТОО «ПСД Строй-проект» БИН 070140012513, эксперт Серикбаев А.Д.**

дата подписания заключения, наименование организации, фамилия, имя, отчество (при его наличии) экспертов авторского надзора, № и дата получения аттестатов, БИН, телефон

произведя осмотр готовности предъявленного подрядчиком (генеральным подрядчиком) к приемке в

эксплуатацию объекта: **«Строительство магистрали осветленной воды на Экибастузской ТЭЦ в городе Экибастуз, Павлодарской области»**

наименование объекта, вид строительства (новое, расширение, реконструкция, техническое перевооружение,

модернизация, капитальный ремонт), уровень ответственности, техническая и технологическая сложность объекта

по адресу , г. Экибастуз в районе Экибастузской ТЭЦ
(область, район, населенный пункт, микрорайон, квартал, улица, номер дома (корпуса)
проверив комплектность исполнительной технической документации, в том числе посредством электронного модуля исполнительной технической документации

«25» 12 2024 года,
дата ознакомления

подтверждает что:
1. Строительство объекта осуществлено на основании:
1) правоустанавливающего документа на земельный участок «Постановление акимата города Экибастуза №201/2 от 07 февраля 2024 года «Об установлении публичного сервитута на земельный участок»
документ, подтверждающий наступление юридических фактов (юридических составов), на основании которых возникают, изменяются или прекращаются права на земельный участок, в том числе договоры, решения судов, правовые акты исполнительных органов, свидетельство о праве на наследство, передаточный акт или разделительный баланс при реорганизации негосударственных юридических лиц, владеющих земельным участком на праве собственности или выкупивших право временного возмездного землепользования (аренды). либо решения о реконструкции (перепланировке, переоборудовании) помещений (отдельных частей) существующих зданий от «___»_____20___года №_____;
наименование органа вынесшего решение

2) талона о приеме уведомления о начале строительно-монтажных работ KZ 27REA00399635 от 25 июня 2024 года. Выданное Государственным учреждением «Управление государственного архитектурно-строительного контроля Павлодарской области»
наименование органа принявшего уведомление, дата и № принятия талона
3) проекта (проектно-сметной документации) ТОО «ПСД Строй-проект» заказ № 57 от 30 апреля 2024 года
наименование проектной организации, номер проекта

утвержденного(й) ГУ «Отдел строительства акимата города Экибастуза»;
дата и номер проекта, наименование организации утвердившей (переутвердившей) проект и дата утверждения

2. Строительно-монтажные работы осуществлены в сроки:

начало работ июнь 2024 года;
окончание работ декабрь 2024 года;
при продолжительности строительства, месяц:
по норме или по проекту организации строительства, месяц: 6;
фактически, месяц: 6;

3. Объект (комплекс) имеет следующие основные технико-экономические показатели (мощность, производительность, производственная площадь, протяженность, вместимость, объем, пропускная способность,

| Мощность, производительность и так далее | Единица измерения | По проекту | | Фактически | |
|---|---|---|---|---|---|
| | | общая (с учетом ранее принятых) | в том числе пускового комплекса или очереди | общая (с учетом ранее принятых) | в том числе пускового комплекса или очереди |
| **Общая протяженность магистрального трубопровода в двухтрубном исчислении в том числе:** | м | 4 159 | | 4 228 | |
| Труба ПЭ SDR 21 питьевая, напорная, полиэтиленовая Ду 560х26,7 мм | м | 4 159 | | 4 182 | |
| Труба стальная прямошовная Ду 377х10 мм | м | | | 30 | |
| Труба стальная прямошовная Ду 630х12 мм | м | | | 16 | |
| Камеры | шт | 3 | | 3 | |
| Смотровые колодцы Ду 2000 мм | шт | 12 | | 12 | |
| **Общая протяженность электрической высоковольтной линии** | м | 11 390 | | 11 480 | |
| В том числе:<br>СИП 3 1х120 (20кВ) | м | 10 500 | | 10 710 | |
| АпвПуг – 10 3х120/25 | м | 890 | | 770 | |
| Опоры СВ-110-3,5 | шт | 104 | | 110 | |
| Опоры СК -22 | шт | | | 3 | |

4. На объекте установлено предусмотренное проектом оборудование в количестве согласно актам о его приемке после индивидуального испытания и комплексного опробования;

5. Сметная стоимость по утвержденному проекту (проектной-сметной документации):

всего 1 143 709,101 тысяч тенге, в том числе строительно-монтажных работ 1 083 263,790 тысяч тенге, оборудования, инструмента и инвентаря _____тысяч тенге;

6. Сметная стоимость основных фондов, принимаемых в эксплуатацию 1 112 121,366 тысяч тенге, в том числе, стоимость строительно-монтажных работ 1 083 263, 790 тысяч тенге, стоимость оборудования, инструмента и инвентаря _____ тысяч тенге;

7. Доля местного содержания предусмотрена в проектно-сметной документации 100% и фактически применено _____% (на объектах финансируемых за счет государственных инвестиций и средств

квазигосударственного сектора);

8. Класс энергоэффективности здания _____;

9. Объект построен в соответствии с утвержденным проектом (проектно-сметной документацией) и требованиями государственных нормативных документов в области архитектуры, градостроительства и строительства.

**РЕШИЛ:**

**«Строительство магистрали осветленной воды на Экибастузской ТЭЦ в городе Экибастуз, Павлодарской области»**

наименование объекта (комплекса)

**принять в эксплуатацию**.

Заказчик: ГУ «Отдел строительства акимата города Экибастуза», **Шарипов Р.Ж.**

фамилия, имя, отчество (при его наличии), подпись руководителя

Место печати (при наличии)

Технический надзор:

1) аттестованный (-ые) эксперт (-ы) эксперт **ТОО «GIV development», Турсунов Т.Т. аттестат KZ84VJE00043887**

(фамилия, имя, отчество (при его наличии) эксперта, специализация аттестата, подпись, дата

Место печати (при наличии)

2) аккредитованная организация **ТОО «GIV development»**

(наименование организации) имеющей в своем составе аттестованного (-ых) эксперта (-ов), фамилия, имя, отчество (при его наличии) руководителя, подпись, дата

Место печати (при наличии)

Авторский надзор:

1) разработчик проекта ТОО **ПСД «Строй-проект», главный инженер проекта Серикбаев А.Д. договор № 11- от 24.06.2024 г.**

(наименование организации, фамилия, имя, отчество (при его наличии), должность), подпись, дата

Место печати (при наличии)

2) организация **ТОО ПСД «Строй-проект»**

(наименование организации) имеющей в своем составе аттестованного (-ых) эксперта (-ов), фамилия, имя, отчество (при его наличии) руководителя, подпись, дата

Место печати (при наличии)

3) аттестованный (-ые) эксперт (-ы) **ТОО ПСД «Строй-проект»**

(фамилия, имя, отчество (при его наличии) эксперта, специализация аттестата), подпись, дата

Место печати (при наличии)

Подрядчик (генеральный подрядчик) **ТОО «СК РЕТМА» директор Байдуллаев Н.Т.**

фамилия, имя, отчество (при его наличии), подпись руководителя

Место печати (при наличии)

Приложение 3
к акту приемки объекта
в эксплуатацию
форма

**Технические характеристики объекта (линии электропередач)**

| № п/п | Наименование | Единица измерения | Количество |
|---|---|---|---|
| *1* | *2* | *3* | *4* |
| 1 | Воздушные ЛЭП низкого напряжения | километр | |
| 2 | Воздушные ЛЭП Высокого напряжения 10 кВ | км | 10,710 |
| 3 | Кабельные ЛЭП низкого напряжения | км | |
| 4 | Кабельные ЛЭП высокого напряжения | км | 0,770 |
| 5 | Площадь опор | м2 | |
| 6 | Опоры: | | |
| | 1) металлические | шт | |
| | 4) железобетонные | шт | 114 |
| 7 | Провода: | | |
| | 1) медные | км | |
| | 2) алюминиевые | км | 0,770 |
| | 3) сталеалюминиевые | км | 10,710 |
| 8 | Кронштейны для светильников: | | |
| | 1) железобетонные | шт | |
| | 2) металлические | шт | |
| 9 | Арматура уличного освещения: | | |
| | 1) светильники с лампами накаливания | шт | |
| | 2) светильники с ртутными лампами | шт | |
| | 3) светильники с люминесцетными лампами | шт | |
| 10 | Кабели: | | |
| 11 | Муфты соединительные | шт | |
| 12 | Муфты концевые | шт | |
| 13 | Контуры заземления | шт | |
| 14 | Устройства грозозащиты | шт | 242 |
| 15 | Дорожные покрытия кабельных сетей: | | |
| | 1) асфальтобетонные | $м^2$ | |
| | 2) булыжные | $м^2$ | |
| | 3) тротуары | $м^2$ | |

**Заказчик** Шарипов Р.Ж.
фамилия, имя, отчество (при его наличии), подпись руководителя

Место печати (при наличии)

**Авторский надзор** Серикбаев
фамилия, имя, отчество (при его наличии), подпись эксперта

Место печати (при наличии)

Приложение 13
к акту приемки объекта
в эксплуатацию
форма

**Технические характеристики объекта (сети, водоводы, коллекторы и тому подобное)**

| № п/п | Наименование | Единицы измерения | Количество, протяженность | Примечание |
|---|---|---|---|---|
| 1 | 2 | 3 | 4 | 5 |
| Водопровод | | | | |
| 1 | Водоводы (общая протяженность) | м | 4228 | |
| | 1) из стальных труб | м | 46 | |
| | 2) из чугунных труб | м | | |
| | 3) из асбестоцементных труб | м | | |
| | 4) из железобетонных труб | м | | |
| | 5) Из полиэтиленовых труб | м | 4182 | |
| 2 | Распределительная сеть (общая протяженность) | м | | |
| | 1) из стальных труб | м | | |
| | 2) из чугунных труб | м | | |
| | 3) из асбестоцементных труб | м | | |
| | 4) из полиэтиленовых труб | м | | |
| | 5) | м | | |
| 3 | Прочие устройства | | | |
| | Смотровой колодец | шт | 12 | |
| | Задвижка d- 500 | шт | 16 | |
| | « d- 250 | шт | 3 | |
| | « d- | шт | | |
| | Вентили d- | шт | | |
| | « d- | шт | | |
| | « d- | шт | | |
| | Кран d- | шт | | |
| | « d- | шт | | |
| | « d- | шт | | |
| | Гидрант | шт | | |
| | Водопроводный ввод | шт | | |
| | Водоразборная колонка | шт | | |
| | Стальной футляр | шт | | |
| | Питьевой фонтанчик | шт | | |
| Канализация | | | | |
| 1 | Коллекторы (общая протяженность) | м | | |
| | 1) из керамических труб | м | | |
| | 2) из чугунных труб | м | | |

| | | | | |
|---|---|---|---|---|
| | 3) из бетонных труб | м | | |
| | 4) из асбестоцементных труб | м | | |
| | 5) из железобетонных труб | м | | |
| | 6) | м | | |
| | 7) | м | | |
| 2 | Канализационная сеть (общая протяженность) | м | | |
| | 1) из керамических труб | м | | |
| | 2) из чугунных труб | м | | |
| | 3) из бетонных труб | м | | |
| | 4) из асбестоцементных труб | м | | |
| | 5) из железобетонных труб | м | | |
| | 6) | м | | |
| 3 | Прочие устройства | | | |
| | Смотровой колодец | шт | | |
| | Выпуск | шт | | |

| Горизонтальный разрез колодца | Вертикальный разрез колодца |
|---|---|
| Масштаб _____ | Масштаб _____ |
| | |

Спецификация

| № п/п | Наименование | Марка | Материал | Диаметр (мм) (размеры) | Количество | Примечание |
|---|---|---|---|---|---|---|
| | | | | | | |

Схема привязки колодца к постоянным точкам-ориентирам

**Заказчик** _____ Шаринов Р.Ж. _____
фамилия, имя, отчество (при его наличии), подпись руководителя

Место печати (при наличии)

**Авторский надзор** _____ Сариев А.Д. _____
фамилия, имя, отчество (при его наличии), подпись эксперта

Место печати (при наличии)

*Уведомление*

*о регистрации заявления на предоставление услуги/работ*

Принято заявление на работы инвентаризация водопровода

от ТОО СК-Ретина

Заявление зарегистрировано от «18» 12 2024 г. № 2157

Предоставление услуги/работ производится со дня получения филиалом запроса и оплаты.

Срок выполнения услуги/работ: 15 рабочих дней

Оплата должна быть произведена в течение двух рабочих дней со дня регистрации заявления и выдачи настоящего уведомления.

Настоящее уведомление составлено в 2 экземплярах, по одному для каждой из сторон.

Выдал: Садикова

Ф.И.О., подпись работника _____ филиала

Получил: Жумбаева

Ф.И.О. заявителя «18» 12 2024 г.

*Предоставление услуг осуществляется в соответствии с Правилами ведения и предоставления информации и (или) сведений из государственного градостроительного кадастра Республики Казахстан, утвержденного приказом Министра национальной экономики Республики Казахстан от 20 марта 2015 года № 244, согласно Ценам на товары (работы, услуги), производимые и (или) реализуемые субъектом государственной монополии в сфере государственного градостроительного кадастра, установленным приказом Министра национальной экономики Республики Казахстан от 29 февраля 2016 года № 114.*

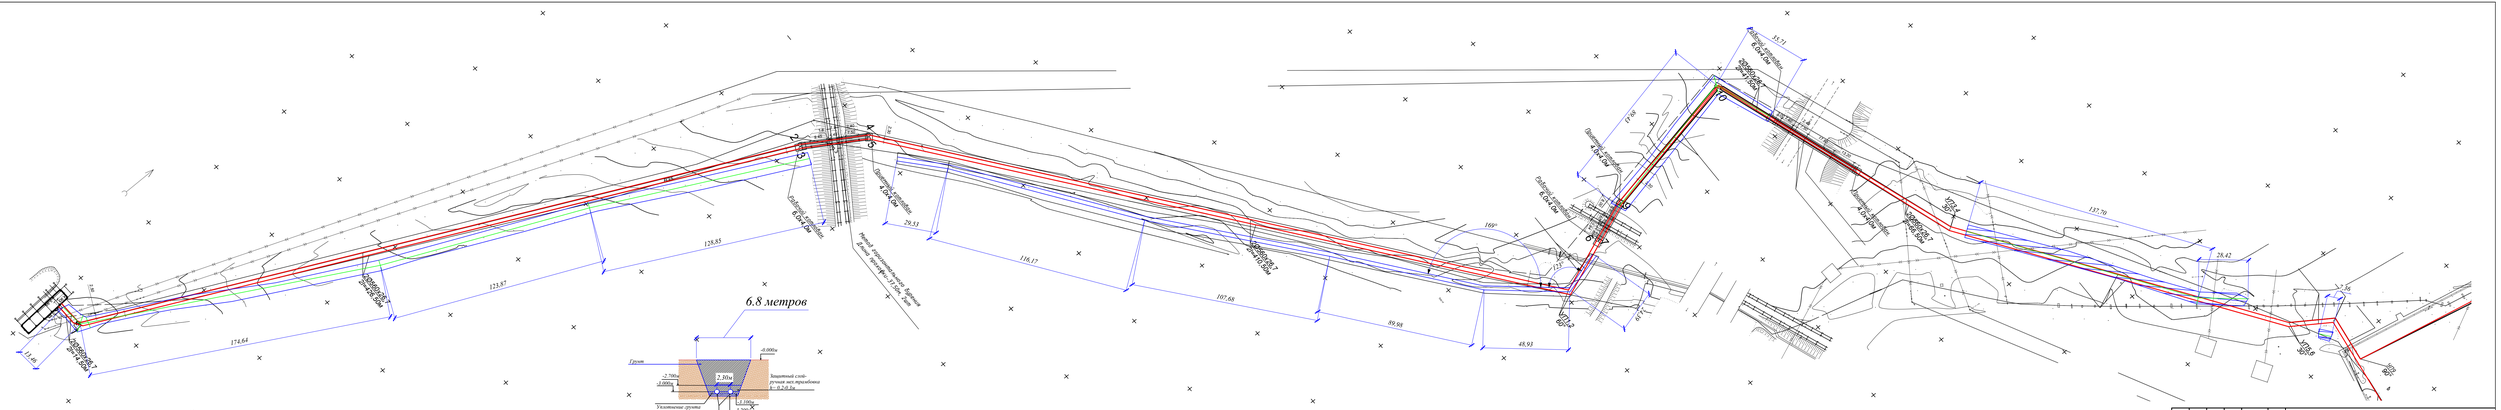
6.8 метров
Грунт
Уплотнение грунта ручными инструментами h=0.1м
Защитный слой-ручная экскавация h=0.2-0.3м
Труба ø0660х26,7
174,64
123,87
128,85
116,17
107,68
99,98
48,93
137,70
28,42
29,53
19,60
35,71
165°
127°
Стыковка 6,0х4,0м
Стыковка 6,0х4,0м
Стыковка 4,0х4,0м
Стыковка 6,0х4,0м
Стыковка 4,0х4,0м
Стыковка 4,0х4,0м
Стыковка 4

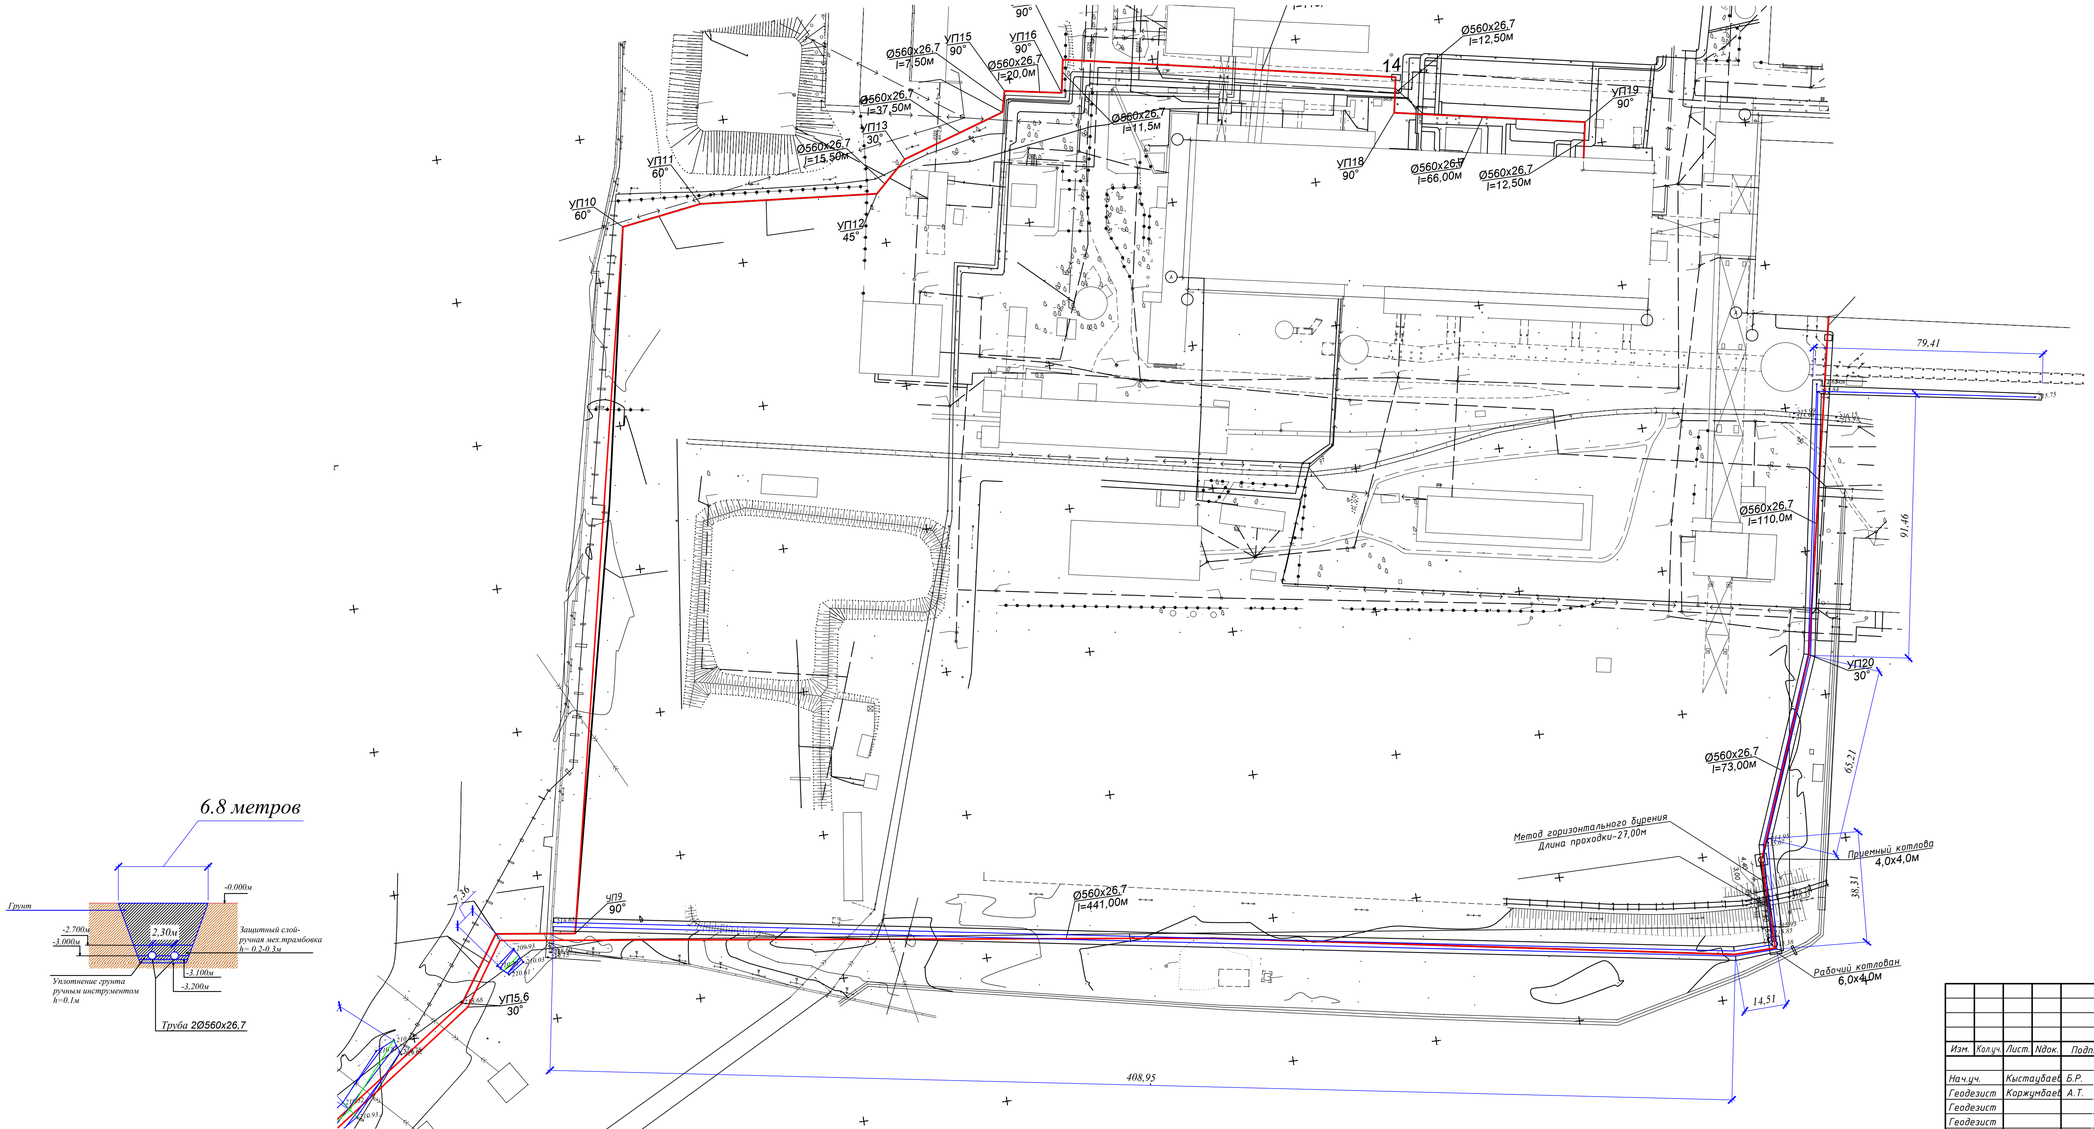


| | | | | | | | | | |
|---|---|---|---|---|---|---|---|---|---|
| | | | | | | Строительство магистрали осветленной воды на Экибастузской ТЭЦ в городе Экибастуз Павлодарской области | | | |
| Изм. | Кол.уч. | Лист | Nдок. | Подп. | Дата | | | | |
| Нач.уч. | | Кыстаубаев | Б.Р. | | | Наружные сети водоснабжения (обратная засыпка) | Стадия | Лист | Листов |
| Геодезист | | Коржумбаев | А.Т. | | | | РП | 1 | 1 |
| Геодезист | | | | | | Масштаб 1:1000 | | | |
| Геодезист | | | | | | | | | |
| Картограф | | | | | | | | | |

Взам. инв. N

Подпись и дата

Инв. N подл.