ЖАУАПКЕРШІЛІГІ ШЕКТЕУЛІ СЕРІКТЕСТІГІ
ТОВАРИЩЕСТВО С ОГРАНИЧЕННОЙ ОТВЕТСТВЕННОСТЬЮ
ТОО «Гермеском»

РАБОЧИЙ ПРОЕКТ

Строительство ПС 110/10кВ в 15мкр. г.Тараз

Шифр 02-03-2021-149

Задание заводу на ШНУ

Шифр 02-03-2021-149-ЭП1.5

г. Тараз - 2023 г.

ЖАУАПКЕРШІЛІГІ ШЕКТЕУЛІ СЕРІКТЕСТІГІ
ТОВАРИЩЕСТВО С ОГРАНИЧЕННОЙ ОТВЕТСТВЕННОСТЬЮ
ТОО «Гермеском»

РАБОЧИЙ ПРОЕКТ

Строительство ПС 110/10кВ в 15мкр. г.Тараз

Шифр 02-03-2021-149

Задание заводу на ШНУ

Шифр 02-03-2021-149-ЭП1.5

Директор ТОО «Гермеском» Амиршеев Б. О.

Главный инженер проекта Монтаева Х. А.

г. Тараз - 2023 г.

ПС 110/10 кВ

Опись документов

Лист	Наименование	Примечание
1	Титульный лист	
2	Опись документов	
3	Схема шкафа распределения системы переменного тока АС2 ячейки "Т1"	
4	Схема шкафа распределения системы переменного тока АС2 ячейки "Т2"	

Взам.инв.N

Подпись и дата

Инв. N подл.

Изм.	Кол.уч	Лист	№ док	Подп.	Дата
Н.контроль		Монтаева Х.А.			
Проверил		Монтаева Х.А.			
Разработал		Найденов Д.			

02-03-2021-149-ЭП1.5

Строительство ПС 110/10кВ в 15мкр. г.Тараз

ПС 110/10 кВ
Задание заводу на ШНУ

Стадия	Лист	Листов
РП	2	

Опись документов

ТОО «Гермеском»

ПС 110/10 кВ

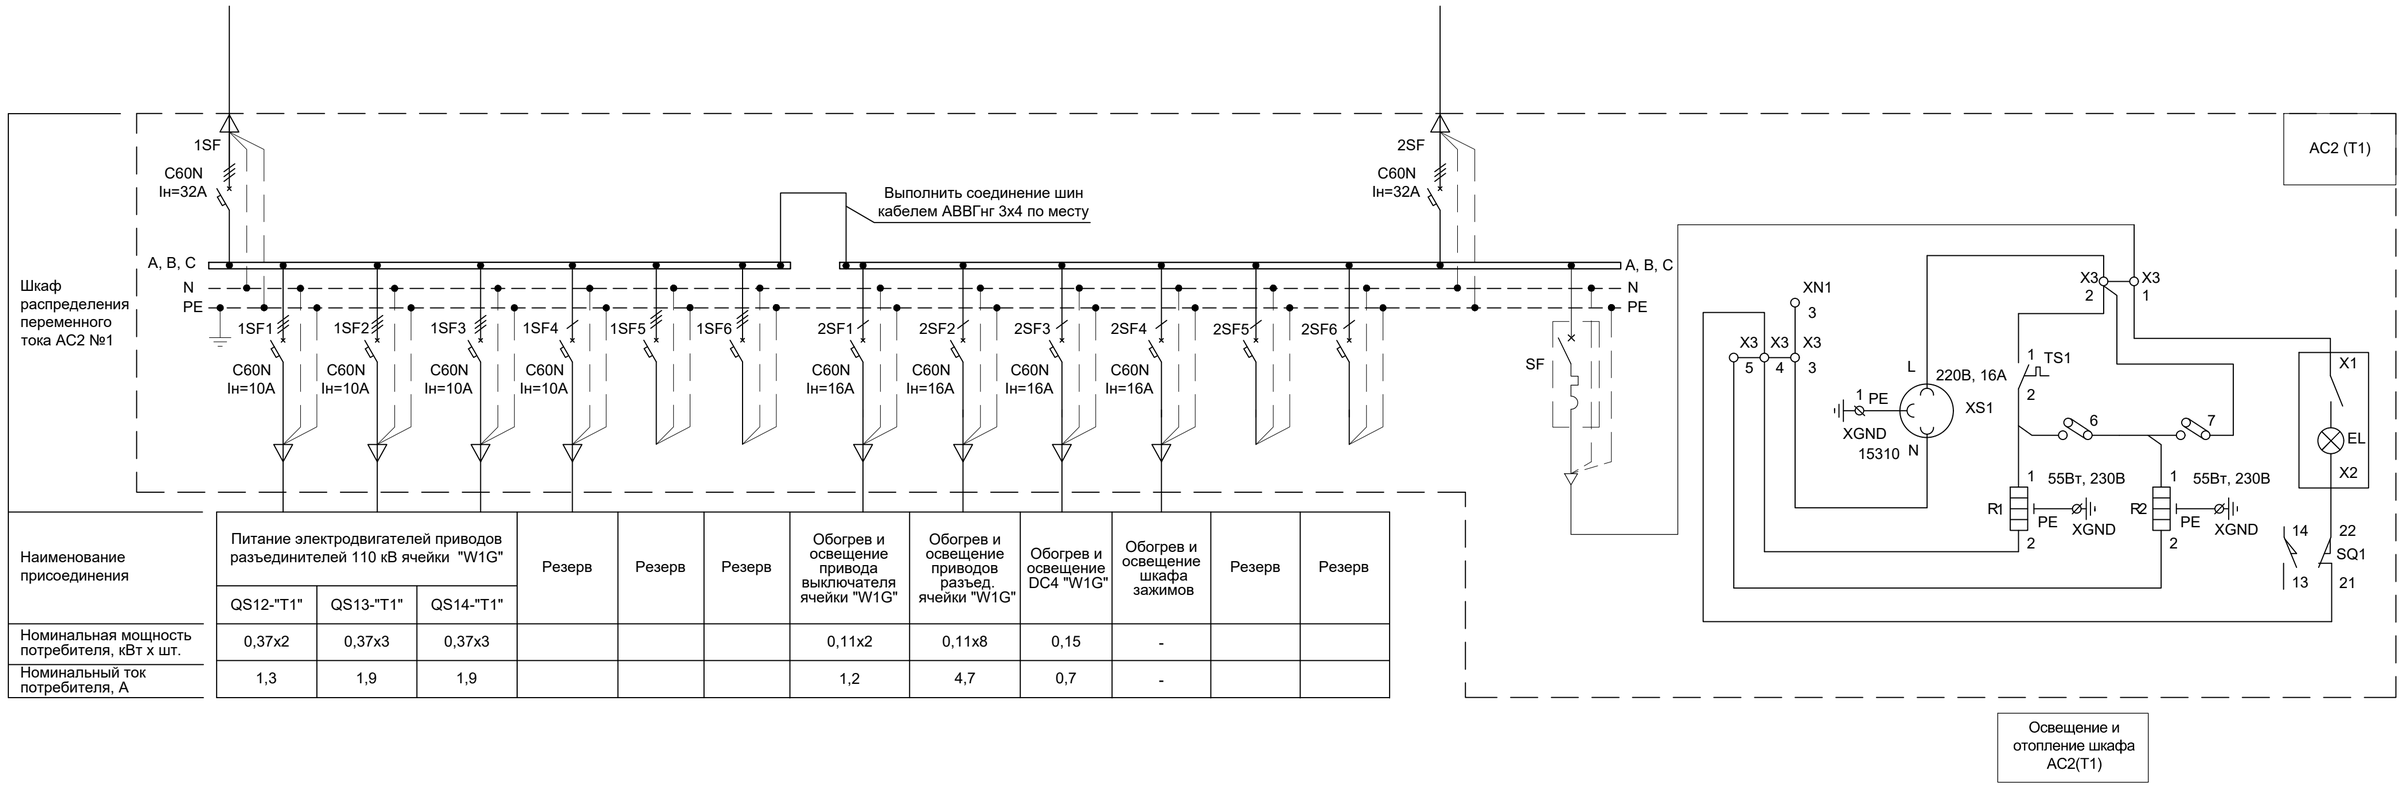

Наименование присоединения	Питание электродвигателей приводов разъединителей 110 кВ ячейки "W1G"			Резерв	Резерв	Резерв	Обогрев и освещение привода выключателя ячейки "W1G"	Обогрев и освещение приводов разъед. ячейки "W1G"	Обогрев и освещение DC4 "W1G"	Обогрев и освещение шкафа зажимов	Резерв	Резерв
	QS12-"T1"	QS13-"T1"	QS14-"T1"									
Номинальная мощность потребителя, кВт х шт.	0,37х2	0,37х3	0,37х3				0,11х2	0,11х8	0,15	-		
Номинальный ток потребителя, А	1,3	1,9	1,9				1,2	4,7	0,7	-		

Освещение и отопление шкафа АС2(Т1)

1. Заводу выполнить освещение и отопление шкафа.
2. В нормальном режиме контакты автоматического выключателя 2SF должны быть разомкнутыми.

Изм.	К.уч.	Лист	№док.	Подпись	Дата	02-03-2021-149-ЭП1.5			
						Строительство ПС 110/10кВ в 15мкр. г.Тараз			
Н.контроль		Монтаева Х.А.				ПС 110/10 кВ Задание заводу на ШНУ	Стадия	Лист	Листов
							РП	3	
Проверил		Монтаева Х.А.				Схема шкафа распределения системы переменного тока АС2 ячейки "Т1"	ТОО «Гермеском»		
Разработал		Найденов Д.							

Взамен инв. №

Подпись и дата

Инв. N подл.

ПС 110/10 кВ

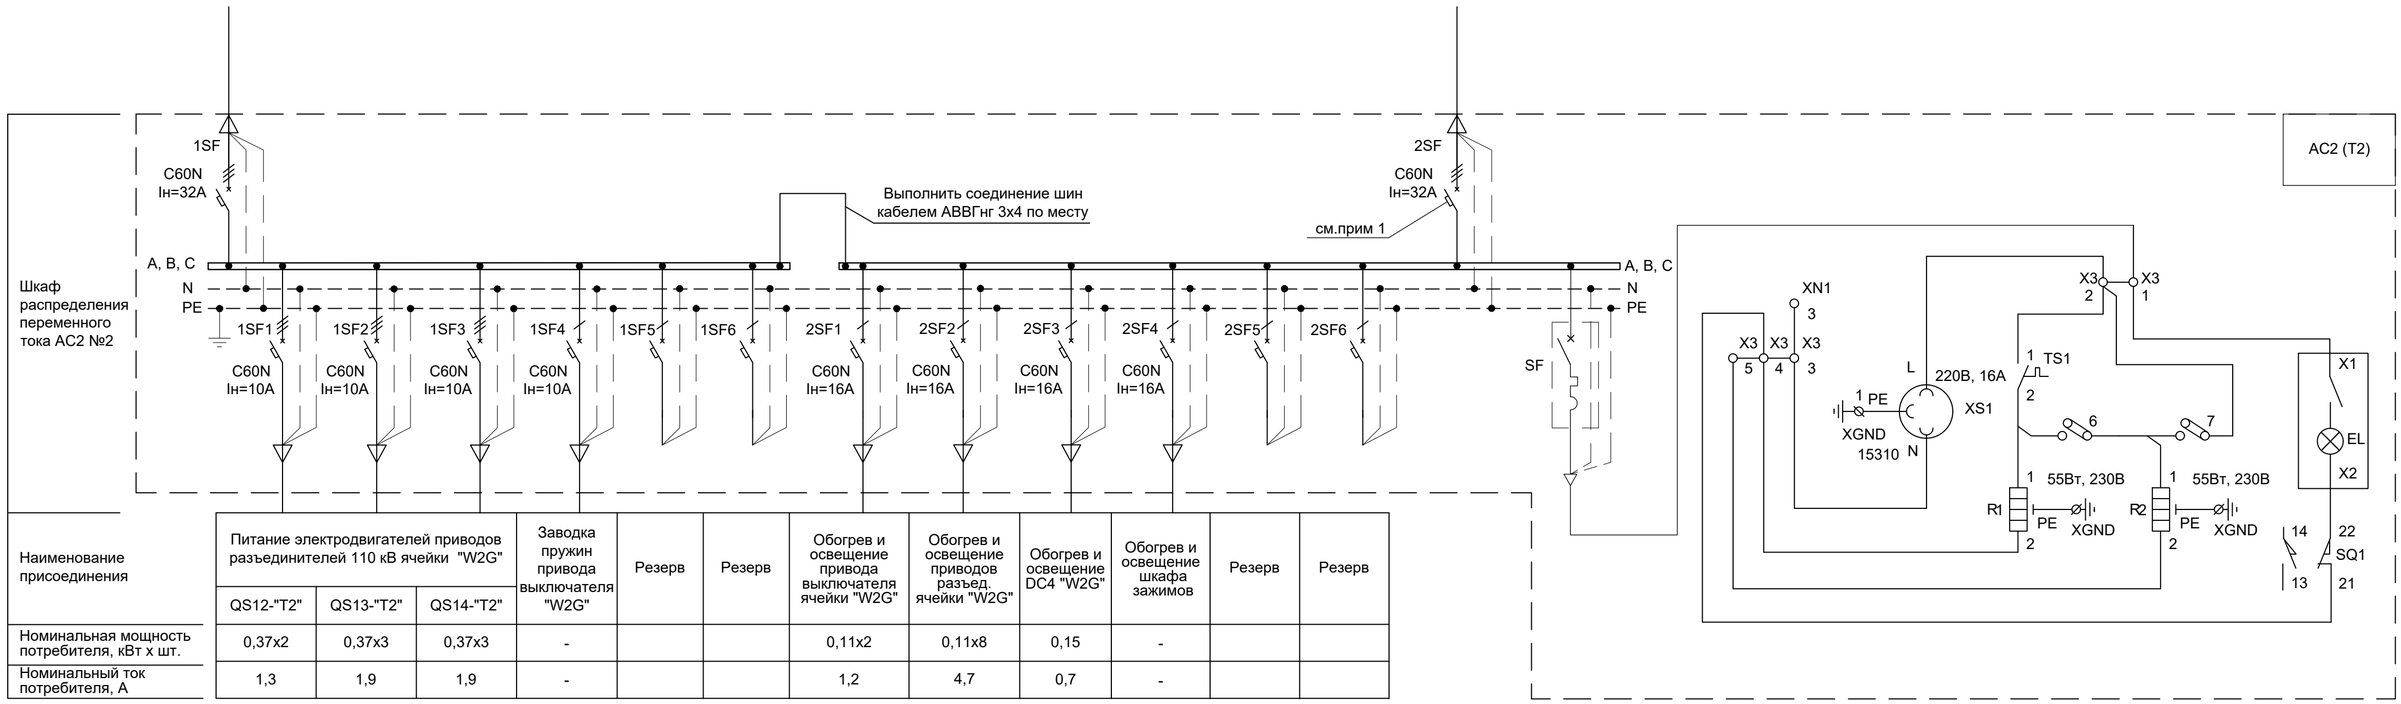

Наименование присоединения	Питание электродвигателей приводов разъединителей 110 кВ ячейки "W2G"			Заводка пружин привода выключателя "W2G"	Резерв	Резерв	Обогрев и освещение привода выключателя ячейки "W2G"	Обогрев и освещение приводов разъед. ячейки "W2G"	Обогрев и освещение DC4 "W2G"	Обогрев и освещение шкафа зажимов	Резерв	Резерв
	QS12-"T2"	QS13-"T2"	QS14-"T2"									
Номинальная мощность потребителя, кВт х шт.	0,37x2	0,37x3	0,37x3	-			0,11x2	0,11x8	0,15	-		
Номинальный ток потребителя, А	1,3	1,9	1,9	-			1,2	4,7	0,7	-		

Освещение и отопление шкафа АС2(Т2)

1. Заводу выполнить освещение и отопление шкафа.
2. В нормальном режиме контакты автоматического выключателя 2SF должны быть разомкнутыми.

Изм.	К.уч.	Лист	№док.	Подпись	Дата	02-03-2021-149-ЭП1.5			
						Строительство ПС 110/10кВ в 15мкр. г.Тараз			
Н.контроль		Монтаева Х.А.				ПС 110/10 кВ Задание заводу на ШНУ	Стадия	Лист	Листов
Проверил		Монтаева Х.А					РП	4	
Разработал		Найденов Д				Схема шкафа распределения системы переменного тока АС2 ячейки "Т2"	ТОО «Гермеском»		

Взамен инв. №

Подпись и дата

Инв. N подл.

Формат А2