Утвержден приказом
Министра по инвестициям и развитию
Республики Казахстан
от 24 апреля 2017 года № 234 форма

**Акт приемки объекта в эксплуатацию**

«31» октября 2023 года

Заказчик **ГУ «Управление строительства, энергетики и жилищно-коммунального хозяйства ВКО», 060140003830, 8(7232)262730, 070004, ВКО, г. Усть-Каменогорск, ул.Казахстан, 27,**

фамилия, имя, отчество (при наличии) ИИН, телефон- для физических лиц, наименование организации - для юридических лиц, БИН, телефон, почтовый индекс, область, город, район, населенный пункт, наименование улицы, номер дома/здания (стационарного помещения)

на основании:

Декларации о соответствии (прилагается) **от «27» октября 2023 г. ТОО «ЭЛХОН», Казанов Ж.Б., ВКО, Глубоковский район, с. Прапорщиково, Учетный квартал 064,1, БИН 040540002030, 87232263282,**

дата подписания декларации, наименование подрядной (генподрядной) организации, фамилия, имя, отчество (при наличии) руководителя, юридический адрес, БИН, телефон

Заключения о качестве строительно-монтажных работ (прилагается) работ **от «27» октября 2023 г. ТОО «Темерканов и КО», эксперт Айтказин Т. KZ63VJE00052219 от 16.01.2020г., KZ40VJE00052730 12.02.2020г. KZ67VJE00052729 12.02.2020г.,**

дата заключения, наименование организации, фамилия, имя, отчество (при наличии) экспертов технического надзора, № и дата получения аттестатов, БИН, телефон

Заключения о соответствии выполненных работ проекту (прилагается) **ТОО «ВОСТОКМАССИВПРОЕКТ» от «27» октября 2023 г., руководитель группы авторского надзора по приказу №13 от 27.06.2023г., Тсупкалиев К.Д., БИН 050540001004, 8(7232)411504,**

дата подписания заключения, наименование организации, фамилия, имя, отчество (при его наличии) экспертов авторского надзора, № и дата получения аттестатов, БИН, телефон

произведя осмотр готовности предъявленного подрядчиком (генеральным подрядчиком) к приемке в эксплуатацию объекта:

**«Строительство медицинского пункта в селе Казачье Уланского района Восточно-Казахстанской области», уровень ответственности–II, нормальный**

наименование объекта, вид строительства (новое, расширение, реконструкция, техническое перевооружение, модернизация, капитальный ремонт), уровень ответственности, техническая и технологическая сложность объекта

по адресу **ВКО, Уланский район, с. Казачье**

(область, район, населенный пункт, микрорайон, квартал, улица, номер дома (корпуса)

проверив комплектность исполнительной технической документации, в том числе посредством электронного модуля исполнительной технической документации «  »  2023 года, дата ознакомления подтверждает, что:

1. Строительство объекта осуществлено на основании:

1) правоустанавливающего документа **право временного безвозмездного землепользования , площадью 0,25 га (кадастровый номер 05-079-053-992);**

документ, подтверждающий наступление юридических фактов (юридических составов), на основании которых возникают, изменяются или прекращаются права на земельный участок, в том числе договоры, решения судов, правовые акты исполнительных органов, свидетельство о праве на наследство, передаточный акт или разделительный баланс при реорганизации негосударственных юридических лиц, владеющих земельным участком на праве собственности или выкупивших право временного возмездного землепользования (аренды). Либо решения о реконструкции (перепланировке, переоборудовании) помещений (отдельных частей) существующих зданий от «__» _____ 20 __ года № _____ наименование органа, вынесшего решение

2) талона о приеме уведомления о начале или прекращении осуществления деятельности или определенных действий **Государственное учреждение «Управление государственного архитектурно-строительного контроля ВКО» уведомление KZ14REA00343900 от 28.07.2023 года**

наименование органа, принявшего уведомление, дата и № принятия талона

3) проекта (проектно-сметной документации)
**ТОО "ВОСТОКМАССИВПРОЕКТ", VM.1-170**

наименование проектной организации, номер проекта

утвержденного(й) **ГУ «Управление строительства, архитектуры и градостроительства ВКО», №81 от 19.12.2022 г.**

дата и номер проекта, наименование организации, утвердившей (переутвердившей) проект и дата утверждения

2. Строительно-монтажные работы осуществлены в сроки:
начало работ **июль 2023 года**;
окончание работ **октябрь 2023 года**;
при продолжительности строительства, месяц: 4;
по норме или по проекту организации строительства, месяц:4;
фактически, месяц:3;

3. Объект (комплекс) имеет следующие основные технико-экономические показатели (мощность, производительность, производственная площадь, протяженность, вместимость, объем, пропускная способность, провозная способность, число рабочих мест и тому подобное, заполняется по всем объектам (кроме жилых домов) в единицах измерения соответственно целевой продукции или основным видам услуг):

| Мощность, производительность и так далее | Ед. изм. | По проекту | | Фактически | |
|---|---|---|---|---|---|
| | | общая (с учетом ранее принятых) | в том числе пускового комплекса или очереди | общая (с учетом ранее принятых) | в т.ч. пускового комплекса или очереди |
| Мощность (количество посетителей) | чел-смену | 25 | 25 | 25 | 25 |
| Площадь земельного участка | га | 0,2500 | 0,2500 | 0,2500 | 0,2500 |
| Площадь застройки | кв.м | 178,80 | 178,80 | 178,80 | 178,80 |
| Общая площадь зданий | кв.м. | 120,98 | 120,98 | 120,98 | 120,98 |
| Строительный объем зданий | куб.м | 965,0 | 965,0 | 965,0 | 965,0 |
| Продолжительность строительства | мес. | 4,0 | 4,0 | 3 | 3 |

Жилой дом имеется следующие показатели:

| Показатели | Единица измерения | По проекту | Фактически |
|---|---|---|---|
| Общая площадь | метр в квадрате (далее – м²) | | |
| Число этажей, | этаж | | |
| Общий строительный объем | метр в кубе (далее – м³) | | |
| В том числе подземной части | м³ | | |

| | | | | | |
|---|---|---|---|---|---|
| Площадь встроенных, встроенно-пристроенных и пристроенных помещений | м² | | | | |
| | По проекту | | | Фактически | |
| Показатели | число квартир | площадь квартир, м2 | | число квартир | площадь квартир, м² |
| | | общая | жилая | общая | жилая |
| Всего квартир, в том числе: однокомнатных, двухкомнатных, трехкомнатных, четырехкомнатных и более | | | | | |

4. Технологические и архитектурно-строительные решения по объекту характеризуется следующими данными:

Помещения медицинского пункта предусмотрены с учетом требований санитарных правил "Санитарно-эпидемиологические требования к объектам здравоохранения" и действующих нормативных документов.

В состав помещений медицинского пункта входит:

- кабинет фельдшера;
- кабинет акушерского приема;
- вестибюль с аптечным пунктом и справочной;
- процедурная-перевязочная;
- прививочный кабинет;
- изолятор (комната временного пребывания пациентов);
- шлюз;
- помещение приготовления дез.средств;
- бытовое помещение с душевой и санузлом (в том числе для МГН посетителей);
- техническое помещение (насосная).

Все помещения оснащены необходимой технологической мебелью и оборудованием. Проектом предусмотрены условия беспрепятственного и удобного передвижения маломобильных групп населения по медицинскому пункту. На входе в учреждение организован пандус для МГН посетителей.

Архитектурно-планировочными решениями соблюдены нормативные требования по инсоляции, естественному освещению здания. Класс функциональной пожарной опасности – Ф3.4. Уровень ответственности здания – II. Проектируемое здание медицинского пункта, прямоугольной формы в плане. Здание с размерами в осях 17,24х8,52 м.

Здание - одноэтажное, без подвала. Высота помещений - 3,0 м до низа перекрытия. Отметка конька кровли - 5,65 м. Конструктивная схема здания - стеновая, с несущими продольными кирпичными стенами. Наружные ограждающие конструкции - кирпичные стены толщиной 380 мм. Утепление стен предусмотрено толщиной 100 мм и отделкой металлосайдингом.

Фундаменты под кирпичные стены - ленточного типа из бетонных блоков ФБС по ГОСТ 13579-78*, уложенные по железобетонной монолитной ленте шириной 800 мм; высотой 350 мм, из бетона класса С12/15, армированной горизонтальной сеткой из стержней класса А400, А240 по ГОСТ 34028-2016. В основании фундаментов предусмотрена бетонная подготовка из бетона класса С8/10 превышающая ширину подошвы фундаментов на 100 мм в каждую сторону, толщиной 100 мм. Отметка низа подошвы фундамента минус 2,50 м. Основание фундаментов служит 2ИГЭ – слабовыветрелые скальные грунты, представленные песчаниками мелкозернистыми.

Наружные и внутренние несущие стены - из керамического кирпича КР-р-по 250х120х65/1 НФ/125/2,0/50 ГОСТ 530-2012 на смешанных цементных растворах М50 по ГОСТ 28013-98, толщиной 380 мм, армированные.

Перегородки помещений - из кирпича КР-р-по 250х120х65/1 НФ /100/2,0/50/ ГОСТ 530-2012 на смешанном цементном растворе марки М50 по ГОСТ 28013-98, толщиной 120 мм. Крыша - двухскатная, стропильная. Кровля - из металлочерепицы с полимерным покрытием по деревянной обрешетке и деревянным наклонным стропилам с вентилируемым чердачным пространством. Утепление крыши - утеплитель толщиной 180 мм. Двери - металлические и металлопластиковые. Двери наружные из алюминиевых сплавов по ГОСТ 23747-88, металлические по ГОСТ 31173-2003. Окна - металлопластиковые по ГОСТ 30674-99 с двойным стеклопакетом.

Плиты перекрытия - сборные железобетонные многопустотные по серии 1.141.1- 19с/85. В уровне плит предусмотрено устройство железобетонного антисейсмического пояса из бетона класса С12/15, армированного арматурой класса А400 по ГОСТ 34028-2016.

Наружная отделка фасада: цоколь – штукатурка по сетке; стены – металлосайдинг; кровля – металлочерепица.

Перемычки – сборные железобетонные по ГОСТ 948-2016. Несущие элементы чердачной крыши – деревянные стропильные элементы. Для отвода от фундамента дождевых и талых вод, вокруг здания запроектирована бетонная отмостка шириной 1000 мм.

Внутренняя отделка помещений: потолок - шпаклевка, затирка, окраска водно- дисперсионной краской, известковая побелка; стены - простая штукатурка, окраска водоэмульсионной краской, окраска акриловыми водостойкими составами, облицовка керамической плиткой; полы – керамогранит, керамическая плитка, бетонные.

*Антисейсмические мероприятия* предусмотрены в соответствии с требованиями СП РК 2.03-30-2017, обеспечивающими сейсмостойкость здания при расчетной сейсмичности площадки 7 баллов:

*Отопление*

Система отопления электрическая. В качестве нагревательных приборов предусмотрены электрические конвекторы мощностью 1,5 и 2 кВт в комплекте с терморегуляторами.

*Вентиляция*

Вентиляция предусмотрена вытяжная с механическим побуждением, приток неорганизованный. Для удаления воздуха предусмотрена система В1, оснащённая канальным вентилятором. В изоляторе вытяжка осуществляется бытовым вентилятором в окне. Из санузлов и технических посещений воздух удаляется системами естественной вентиляции через решетки в приставных каналах. Воздуховоды выводятся выше кровли и оборудуются зонтами. Воздуховоды систем вентиляции выполняются прямоугольными из оцинкованной стали.

*Водоснабжение и канализация*

Системы водоснабжения и канализации запроектированы в соответствии с заданием на проектирование.

*Медицинский пункт*

В здании предусмотрены следующие системы водопровода и канализации:

- хозяйственно-питьевой водопровод В1;
- горячее водоснабжение Т3;
- канализация бытовая К1.

Хозяйственно-питьевое водоснабжение предусмотрено от проектируемого ввода диаметром 32х2 мм. На вводе водопровода предусмотрен водомерный узел с обводной линией, диаметр водосчетчика – 15 мм.

Горячее водоснабжение запроектировано от водонагревателей накопительного типа. В душевых предусмотрены электрические полотенцесушители. Сети горячего водоснабжения предусмотрены диаметром 15 мм из полипропиленовых напорных труб по ГОСТ 32415-2013.

Бытовая канализация отводит стоки в накопитель. Трубопроводы канализации запроектированы из полипропиленовых труб диаметром 50-100 мм по ГОСТ 32414-2013, выпуски - из гофрированных труб по ГОСТ Р 54475-2011.

*Силовое электрооборудование и электроосвещение*

Питание электроприемников предусматривается от вводного распределительного устройства, предназначено для питания внутреннего электрооборудования и электроосвещения. Дальнейшее распределение электроэнергии осуществляется через шкафы, располагаемые в зонах электрических нагрузок. Защита электросети и технологического оборудования выполняется автоматическими выключателями, укомплектованными в распределительных шкафах. Силовая и контрольная сеть выполняется кабелем или проводом с медными жилами, прокладываемые по строительным конструкциям открыто и в трубах при скрытой прокладке. Проект предусматривает рабочее и аварийное освещение.

краткие технические характеристики по особенностям его размещения, по основным материалам и конструкциям, инженерному и технологическому оборудованию

5. На объекте установлено предусмотренное проектом оборудование в количестве согласно актам о его приемке после индивидуального испытания и комплексного опробования;

6. Наружные инженерные коммуникации (холодное и горячее водоснабжение, канализация, теплоснабжение, газоснабжение, электроснабжение и связь) обеспечивают нормальную эксплуатацию объекта (здания, сооружения, помещения) и приняты городскими эксплуатационными организациями;

7.Сметная стоимость по утвержденному проекту (проектной-сметной документации): всего **166,126 млн. тенге**, в том числе: строительно-монтажных работ **120,266 млн.тенге**, оборудование **18,284 млн.тенге**; прочие **27,576 млн.тенге**.

8. Сметная стоимость основных фондов, принимаемых в эксплуатацию **149 980 326,44** тенге, в том числе: стоимость строительно-монтажных работ **1 220 496,6 тысяч.** тенге; стоимость оборудования, инструмента и инвентаря **197 322,0 тысяч.**тенге прочие **174 7586,40** тенге.

9. Доля местного содержания предусмотрена в проектно-сметной документации 90% и фактически применено 90% (на объектах, финансируемых за счет государственных инвестиций и средств квазигосударственного сектора).

10. Класс энергоэффективности здания высокий;

11. Объект построен в соответствии с утвержденным проектом (проектно-сметной документацией) и требованиями государственных нормативных документов в области архитектуры, градостроительства и строительства.

**РЕШИЛ:**

**«Строительство медицинского пункта в селе Казачье Уланского района Восточно-Казахстанской области», уровень ответственности–II, нормальный.**

*(наименование объекта (комплекса)*

**ПРИНЯТЬ В ЭКСПЛУАТАЦИЮ**

**Заказчик**

Кенесбаев Дидар Мухтарбекович

фамилия, имя, отчество (при наличии), подпись руководителя

Место печати (при наличии)

**Технический надзор**

1) аккредитованная организация ТОО «Темерканов и КО» директор Темерканов Д.Т.

(наименование организации) имеющей в своем составе аттестационного (-ых) эксперта (-ов), фамилия, имя, отчество (при его наличии) руководителя, подпись, дата

Место печати (при наличии)

2) аттестованный (-ые) эксперт (-ы) Айтказин Т. специализация – по объектам второго и третьего уровней ответственности в части инженерных сетей от 12.02.2020г., по объектам второго и третьего уровней ответственности в части несущих и ограждающих конструкций от 16.01.2020г., по объектам второго и третьего уровней в части технологического оборудования от 12.02.2020г.

(фамилия, имя, отчество (при его наличии) эксперта, специализация аттестата), подпись, дата

Место печати (при наличии)

**Авторский надзор:**

1) разработчик проекта ТОО «ВОСТОКМАССИВПРОЕКТ» директор Рагимов К.К.

(наименование организации, фамилия, имя, отчество (при его наличии), должность), подпись, дата

Место печати (при наличии)

Руковдитель группы авторского надзора Тсупкалиев К.Д. приказ №13 27.06.2023г.

(фамилия, имя, отчество (при его наличии) эксперта, специализация аттестата), подпись, дата

Место печати (при наличии)

**Подрядчик (генеральный подрядчик)**

Казанов Ж.Б. директор ТОО «ЭЛХОН»

фамилия, имя, отчество (при его наличии), подпись руководителя

Место печати (при наличии)

Приложение 2 к акту приемки
объекта в эксплуатацию
форма

## Технические характеристики объекта
## (многоквартирные жилые дома, промышленные, торговые объекты и тому подобное)

| Наименование (многоквартирный жилой дом, промышленные, торговые объекты и т.п.) | Общие сведения | | | | | | | | | |
|---|---|---|---|---|---|---|---|---|---|---|
| | количество этажей (этаж) | количество квартир | количество помещений, комнат | площадь застройки (м2) | объем здания (м3) | общая площадь (м2) | жилая площадь (м2) | площадь нежилых помещений (м2) | площадь парковочных мест (м2) | площадь балкона, лоджии (м2) |
| 1 | 2 | 3 | 4 | 5 | 6 | 7 | 8 | 9 | 10 | 11 |
| **«Строительство медицинского пункта в с. Казачье Уланского района ВКО»** | 1 | | 15 | 178,80 | | 120,98 | 66,1 | | | |

продолжение таблицы

| Описание конструктивных элементов | | | Вид отопления | Благоустройство | | | | |
|---|---|---|---|---|---|---|---|---|
| фундамент | стены | кровля | | электроснабжение | водоснабжение | горячее водоснабжение | канализация | газоснабжение |
| 12 | 13 | 14 | 15 | 16 | 17 | 18 | 19 | 20 |
| ленточного типа из бетонных блоков ФБС-Т | кирпичные | двухскатная, стропильная с покрытием из металлочерепицы | электрическая система | РУ-0,4кВ КТП-10/0,4кВ №463 (ВЛ-10кВ Л-6 от ПС 35/10кВ "Герасимовка") | привозное | Электрические водонагреватели | сток | нет |

Распределение площади

| № | | В отдельных квартирах | В помещениях коридорного типа | В общежитиях | В гостиницах |
|---|---|---|---|---|---|
| 1 | Количество жилых квартир | | | | |
| 2 | Количество жилых комнат | | | | |
| 3 | Общая площадь (м 2) | | | | |
| 4 | Жилая площадь (м 2) | | | | |

продолжение таблицы

| Из общего числа площади | | | | Распределение квартир по числу комнат | | | | |
|---|---|---|---|---|---|---|---|---|
| в мансардах | в подвалах | в цокольных этажах | в бараках | 1-комнатные | 2-комнатные | 3-комнатные | 4-комнатные | 5-комнатные |
| | | | | | | | | |

Нежилые помещения

| Площадь (м2) | Жилая площадь в нежилых помещениях | Торговая | Промышленно-производственных зданий и сооружений | Складская | Бытового обслуживания | Гаражи | Организаций и учреждений управления, научных, банковский, |
|---|---|---|---|---|---|---|---|

| | | | | | | | общественных и т.п. |
|---|---|---|---|---|---|---|---|
| 1 | 2 | 3 | 4 | 5 | 6 | 7 | 8 |
| Основная | | | | | | | |
| Вспомогательная | | | | | | | |

продолжение таблицы

| Общественного питания | Учреждений образования | Транспортных зданий и сооружений | Здравоохранения, лечебного назначения | Физкультуры и спорта | Учреждений культуры и искусства | Сооружений инженерных сетей | Прочие | Всего |
|---|---|---|---|---|---|---|---|---|
| 9 | 10 | 11 | 12 | 13 | 14 | 15 | 16 | 17 |
| | | | 120,98 | | | | | |

Перечень документов, прилагаемых к техническим характеристикам объекта:

1. Поэтажные планы: прилагается
2. Экспликация к поэтажным планам: прилагается

Экспликация земельного участка (м2)

| Общая площадь земельного участка | Застроенная площадь | | | Незастроенная площадь | | |
|---|---|---|---|---|---|---|
| | всего | под основными строениями | под прочими постройками и сооружениями | асфальтовые покрытия | прочие замощения | грунт |
| 1 | 2 | 3 | 4 | 5 | 6 | 7 |
| 2500 | | | | | | |

продолжение таблицы

| Незастроенная площадь (м2) | | | | | | | | | |
|---|---|---|---|---|---|---|---|---|---|
| оборудованные площадки | | | | зеленые насаждения | | | | | |
| | | | | | в том числе | | | | |
| всего | спортивные | детские | хозяйственные | всего | газон с деревьями | плодовый сад | газоны, цветочные клумбы | огород | прочие |
| 8 | 9 | 10 | 11 | 12 | 13 | 14 | 15 | 16 | 17 |
| | | | | | | | | | |

Экспликация к плану объекта

| Этаж | Номер помещения, квартиры | Номера частей помещения, квартиры | Назначение частей помещения, квартиры | Площадь по внутреннему обмеру (м2), в том числе | | | |
|---|---|---|---|---|---|---|---|
| | | | | Общая | Полезная | Жилая | Нежилая |
| 1 | 2 | 3 | 4 | 5 | 6 | 7 | 8 |
| | | | | | | | |

продолжение таблицы

| Площадь по внутреннему обмеру (м2), в том числе | | | | | | | | |
|---|---|---|---|---|---|---|---|---|
| В отдельных квартирах | В общежитиях | В гостиницах | Торговая | Промышленно-производственных зданий и сооружений | Складская | Учреждений образования | Предприятий бытового обслуживания | Организаций и учреждений управления, научных, банковских, общественных и т.п. |
| 9 | 10 | 11 | 12 | 13 | 14 | 15 | 16 | 17 |
| | | | | | | | | |
| | | | | | | | | |

продолжение таблицы

| Площадь по внутреннему обмеру (м2), в том числе | | | | | | | |
|---|---|---|---|---|---|---|---|
| Предприятий общественного питания | Организации здравоохранения | Физкультурно-спортивная | Учреждений культуры и искусства | Транспортных зданий и сооружений | Сооружений инженерных сетей | Гаражей | Прочие |
| 18 | 19 | 20 | 21 | 22 | 23 | 24 | 25 |
| | | | | | | | |
| | | | | | | | |

Техническое описание конструктивных элементов основного строения

| № п.п. | Наименование конструктивных элементов | | | Описание конструктивных элементов (материал, отделка и т.д.) |
|---|---|---|---|---|
| 1 | 2 | | | 3 |
| 1 | Фундамент | | | ленточного типа из бетонных блоков |
| 2 | 1) наружные и внутренние капитальные стены | | | кирпичные |
| | 2) перегородки | | | кирпичные |
| 3 | Перекрытия | чердачное | | сборное железобетонное из многопустотных плит |
| | | междуэтажное | | |
| 4 | Крыша | | | двухскатная, чердачная, металлочерепица по деревянной обрешетке |
| 5 | Полы | 1-го этажа | | керамическая плитка |
| | | последующих этажей | | |
| 6 | Проемы | окна | | металлопластиковые с двойным стеклопакетом |
| | | двери | | металлические и металлопластиковые |
| 7 | Отделочные работы | внутренние | | керамическая плитка |
| | | наружные | | металлосайдинг |
| 8 | Горячее водоснабжение | | | от электроводонагревателей накопительного типа |
| 9 | Водопровод | | | привозной |
| 10 | Канализация | | | сток |
| 11 | Электроосвещение | | | Для освещения приняты светильники, установленные на металлических опорах. Для управления наружным освещением предусмотрен выключатель |
| 12 | Отопление | печное | | |
| 13 | | печное газовое | | |
| 14 | | от ТЭЦ | | |
| 15 | | от АГВ | | |
| 16 | | от индивидуальной отопительной установки | электрическая | Проектом предусмотрена электрическая система отопления. В качестве нагревательных приборов приняты обогреватели с электронным и системой защиты от перегрева. |
| 17 | | | на твердом топливе | |
| 18 | | от районной котельной | на газе | |
| 19 | | | на твердом топливе | |
| 20 | Разные работы | | | |

Техническое описание служебных построек

| Показатели | Наименование служебных построек | | | | | | | |
|---|---|---|---|---|---|---|---|---|
| | | | | | | | | |

| | | | | | | | | | |
|---|---|---|---|---|---|---|---|---|---|
| Площадь (м 2) | | | | | | | | | |
| Высота строения (м) | | | | | | | | | |
| Объем строения (м 3) | | | | | | | | | |
| Фундамент | | | | | | | | | |
| Стены | | | | | | | | | |
| Перекрытия | | | | | | | | | |
| Крыша | | | | | | | | | |
| Полы | | | | | | | | | |
| Окна | | | | | | | | | |
| Двери | | | | | | | | | |
| Внутренняя отделка | | | | | | | | | |
| Наружная отделка | | | | | | | | | |
| Печи | | | | | | | | | |

Техническое описание внутридворовых сооружений

| Наименование сооружений | Размер в метрах | | | | Объем (м 3) | Материал |
|---|---|---|---|---|---|---|
| | длина | ширина | площадь | высота или глубина | | |
| 1 | 2 | 3 | 4 | 5 | 6 | 7 |
| | | | | | | |

Техническое описание отдельных частей строения (подвалов, полуподвалов, мезонинов, мансард)

| Наименование и назначение отдельных частей строения | Заглубление спланированной поверхности земли до пола подвала | Описание элементов | | | | | |
|---|---|---|---|---|---|---|---|
| | | стены | перекрытия | полы | внутренняя отделка | крыша | дополнительные устройства |
| 1 | 2 | 3 | 4 | 5 | 6 | 7 | 8 |
| | | | | | | | |
| | | | | | | | |

Техническое описание нежилых пристроек к основному строению

| Наименование конструктивных элементов | | Техническое описание конструктивных элементов |
|---|---|---|
| 1 | | 2 |
| Фундамент | | |
| Стены и перегородки | | |
| Крыша | | |
| Полы | | |
| Перекрытия | | |
| Проемы | окна | |
| | двери | |
| Отделочные работы | внутренние | |
| наружные | | |
| Разные работы | | |
| Итого: | | |
| Фундамент | | |
| Стены и перегородки | | |
| Крыша | | |
| Полы | | |
| Перекрытия | | |
| Проемы | окна | |
| | двери | |
| Отделочные работы | внутренние | |
| | наружные | |

| | | |
|---|---|---|
| Разные работы | | |
| Итого: | | |
| Фундамент | | |
| Стены и перегородки | | |
| Крыша | | |
| Полы | | |
| Перекрытия | | |
| Проемы | окна | |
| | двери | |
| Отделочные работы | внутренние | |
| | наружные | |
| Разные работы | | |
| Итого: | | |

Исчисление площадей и объемов основной и отдельных частей строения (подвалов, полуподвалов, мезонинов, мансард, крыш, пристроек и т.п.)

| Наименование частей строения и пристроек | Формула для подсчета площадей по наружному обмеру | Площадь ($м^2$) | Высота (м) | Объем ($м^3$) | Наименование частей строения и пристроек | Формула для подсчета площадей по наружному обмеру | Площадь ($м^2$) | Высота (м) | Объем ($м^3$) |
|---|---|---|---|---|---|---|---|---|---|
| 1 | 2 | 3 | 4 | 5 | 6 | 7 | 8 | 9 | 10 |
| | | | | | | | | | |

**Заказчик заместитель руководителя** **Тойкенов Саят Ерланович**

фамилия, имя, отчество (при его наличии), подпись руководителя

Место печати (при наличии)

**Авторский надзор** **Тсупкалиев Кобланбек Джамбулатович**

фамилия, имя, отчество (при его наличии), подпись эксперта

Место печати (при наличии)

Приложение 3 к акту приемки
объекта в эксплуатацию
форма

**Технические характеристики объекта (линии электропередач)**

| № п/п | Наименование | Единица измерения | Количество |
|---|---|---|---|
| 1 | 2 | 3 | 4 |
| 1 | **Воздушные ЛЭП низкого напряжени 0,4кВ** | **километр (далее – км)** | **1,48206** |
| 2 | Воздушные ЛЭП Высокого напряжения 10 кВ | км | |
| 3 | Кабельные ЛЭП низкого напряжения … | км | |
| 4 | Кабельные ЛЭП высокого напряжения | км | |
| 5 | Площадь опор | $м^2$ | |
| 6 | **Опоры:** | | |
| | 1) металлические | штук (далее – шт) | |
| | 2) деревянные с деревянными приставками | шт | |
| | 3) деревянные с железобетонными приставками | шт | |
| | 4) железобетонные | шт | 10 |
| | 5) тросовые подвесы | шт | |
| 7 | Провода: | | |
| | 1) медные | км | |
| | 2) алюминиевые | км | 0,32 |
| | 3) сталеалюминиевые | км | |
| 8 | Кронштейны для светильников: | | |
| | 1) железобетонные | шт | |
| | 2) металлические | шт | |
| 9 | Арматура уличного освещения: | | |
| | 1) светильники с лампами накаливания | шт | |
| | 2) светильники с ртутными лампами | шт | |
| | 3) светильники с люминесцетными лампами | шт | |
| 10 | Кабели: | | |
| | 1) марки... напряжением **Кабель силовой число жил 4, напряжение 0,66 кВ ГОСТ 31996-2012, марки АВБбШв 4х50 (ок)-0,66 Коб =1,02** | **км** | **1,48206** |
| | 2) марки... напряжением | м | |
| 11 | Муфты соединительные... | шт | |
| 12 | Муфты концевые | шт | |
| 13 | Контуры заземления | шт | |
| 14 | Устройства грозозащиты | шт | |
| 15 | Дорожные покрытия кабельных сетей: | | |
| | 1) асфальтобетонные | $м^2$ | |
| | 2) булыжные | $м^2$ | |
| | 3) тротуары | $м^2$ | |

Заказчик **заместитель руководителя** _____ **Тойкенов Саят Ерланович**
фамилия, имя, отчество (при его наличии), подпись руководителя

Место печати (при наличии)

Авторский надзор _____ **Тсупкалиев Кобланбек Джамбулатович**
фамилия, имя, отчество (при его наличии), подпись эксперта

Место печати (при наличии)

Прошито, пронумеровано и скреплено печатью 1 листов
Подпись
М.П.

Өтініш № 002512119858
05-079-053-992

Тіркеу ісі
Тіркелген күні 13.12.23
Тіркелген уақыты 16.43

Жылжымайтын мүлік объектісінің мекен жайы:
Улан р-н с Козачье

Сарсенбаева Колы
Доменбаева Колы

«ЖМТ» АЖ ЕНГІЗІЛДІ
Орындаушы Доменбаева
(Т.А.Ә., қолы)
Күні 2023 ж.« 14 » 12.

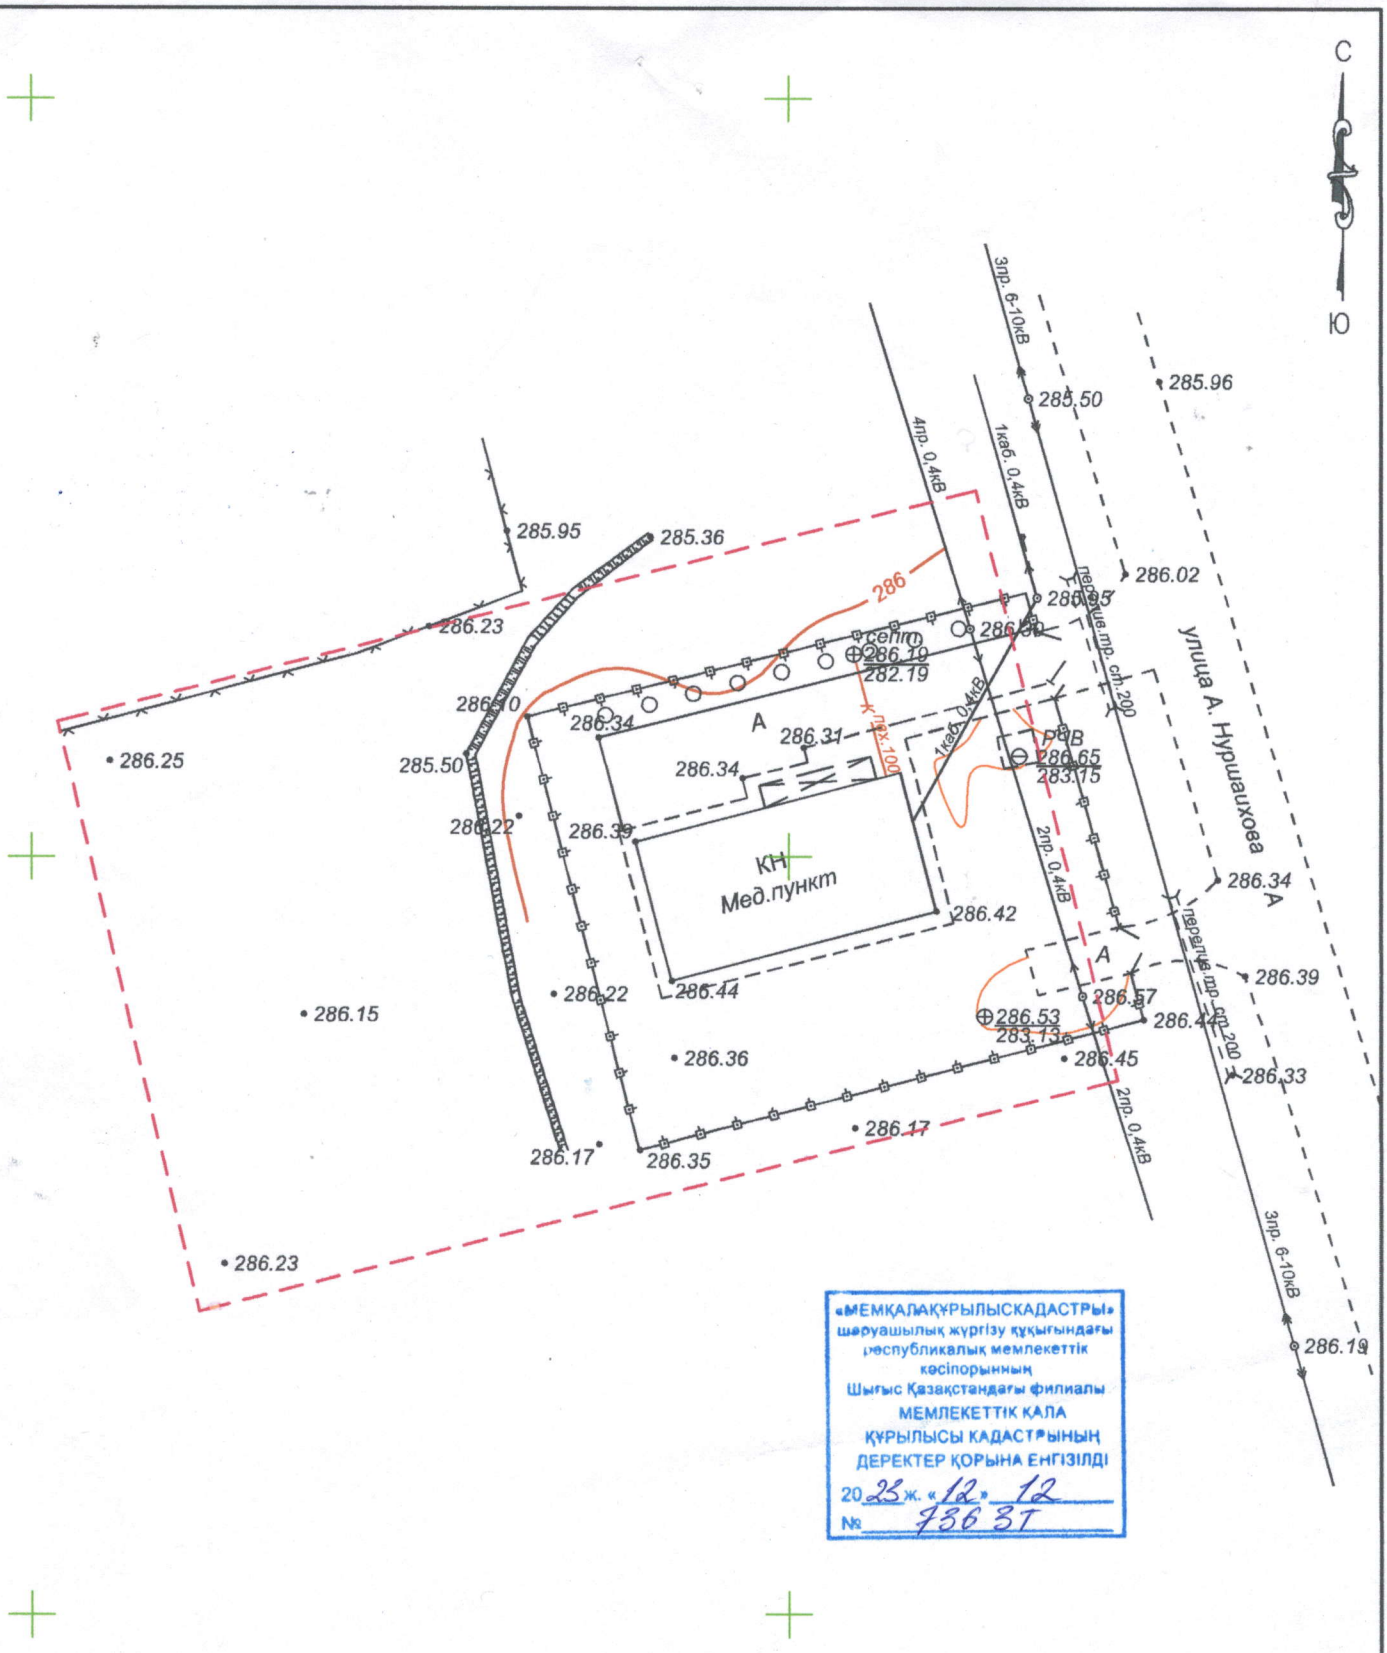


«МЕМҚАЛАҚҰРЫЛЫСКАДАСТРЫ»
шаруашылық жүргізу құқығындағы
республикалық мемлекеттік
кәсіпорынның
Шығыс Қазақстандағы филиалы
МЕМЛЕКЕТТІК ҚАЛА
ҚҰРЫЛЫСЫ КАДАСТРЫНЫҢ
ДЕРЕКТЕР ҚОРЫНА ЕНГІЗІЛДІ
20 23 ж. «12» 12
№ 736 ЗТ

— — Граница земельного участка с кад. № 05-079-053-992

Система координат: Местная
Система высот: Балтийская

| | | | | | | |
|---|---|---|---|---|---|---|
| | | | | | | Заказчик: ГУ "Управление строительства, энергетики и жилищно-коммунального хозяйства ВКО" |
| | | | | | | Адрес объекта: Восточно-Казахстанская область, Уланский район, село Казачье |
| Изм. | Кол.уч. | Лист | N док. | Подпись | Дата | |
| Исполнитель | | Каирбаев Р. Е. | | | | Топографическая съемка |
| | | | | | | Масштаб 1:500 |

| Стадия | Лист | Листов |
|---|---|---|
| П | 1 | 1 |

ТОО "ГеоКада KZ"
2023 год

ЖШС ТОО «ГеоКада KZ» БИН/БСН 230340018167 Өскемен қаласы, Өскемен ТОО Республика Казахстан, ВКО