РЕСПУБЛИКА КАЗАХСТАН

ТОО "Кантри - М"

Лицензия 15-ГСЛ № 003582

ЭСКИЗНЫЙ ПРОЕКТ

«Пристройка на 100 учащихся к существующей с.ш. Улгили в а. Улгили Байзакского района Жамбылской области».

Архитектурное решение.

15003582/20-АР.

Том 3.

Альбом 1.

Заказчик:
«Отдел архитектуры,
градостроительства и строительства
акимата Байзакского района».

г. Тараз 2020 г.

РЕСПУБЛИКА КАЗАХСТАН

ТОО "Кантри - М"

Лицензия 15-ГСЛ № 003582

ЭСКИЗНЫЙ ПРОЕКТ

«Пристройка на 100 учащихся к существующей с.ш. Улгили в а. Улгили Байзакского района Жамбылской области».

Архитектурное решение.

15003582/20-АР.
Том 3.
Альбом 1.

Директор ТОО "Кантри - М" Сегизбаева А. А.

Главный инженер проекта Тугамбаева Г. М.

г. Тараз 2020 г.

Ведомость основных комплектов рабочих чертежей

Обозначение	Наименование	Примечание
15003582/20-АС	Архитектурно-строительные решение	
15003582/20-ОВ	Отопление, вентиляция и кондиционирование	
17016039/20-ВК	Водопровод и канализация	
17016039/20-ТХ	Технология производства	
17016039/20-ЭОМ	Внутреннее электрическое освещение и силовоеэлектрооборудование	

Ведомость рабочих чертежей основного комплекта

Лист	Наименование	Примечание
1	Общие данные	
2	Перспективный вид 1	
3	Перспективный вид 2	
4	Перспективный вид 3	
5	Перспективный вид 4	
6	Перспективный вид 5	
7	Перспективный вид 6	
8	Перспективный вид 7	
9	Перспективный вид 8	
10	Перспективный вид 9	
11	Перспективный вид 10	
12	Перспективный вид 11	
13	Перспективный вид 12	

Согласовано

Раздел ЭОМ	Шыныбеков	9.20
Раздел ОВ	Нурканова	9.20
Раздел ВК	Коротин	9.20

Взам инв №

Подпись и дата

Инв. № подл

Настоящий проект выполнен в соответствии с действующими нормами, правилами и стандартами, в том числе и по взрыво- и пожаробезопасности.

Главный инженер проекта Тугамбаева Г. М.

Изм.	Кол. уч.	Лист	№ док.	Подп.	Дата
ГИП		Тугамбаева			9.20
Н.контроль		Джуандыков			9.20
Проверил		Маджидов			9.20
Разработал		Маселбеков			9.20

15003582/20-АР

«Пристройка на 100 учащихся к существующей с.ш. Улгили в а. Улгили Байзакского района Жамбылской области»

Архитектурное решение

Стадия	Лист	Листов
ЭП	1	13

Общие данные

ТОО "Кантри- М"
г. Тараз

Формат А3

Согласовано		
Раздел ЭОМ	Шыныбеков	9.20
Раздел ОВ	Нурканова	9.20
Раздел ВК	Коротин	9.20

Взам инв №

Подпись и дата

Инв. № подл

Изм.	Кол. уч.	Лист	№ док.	Подп.	Дата
ГИП		Тугамбаева			9.20
Н.контроль		Джуандыков			9.20
Проверил		Маджидов			9.20
Разработал		Маселбеков			9.20

15003582/20-АР

«Пристройка на 100 учащихся к существующей с.ш. Улгили в а. Улгили Байзакского района Жамбылской области»

Архитектурное решение	Стадия	Лист	Листов
	ЭП	2	
Перспективный вид 1	ТОО "Кантри- М" г. Тараз		

Формат А3

Согласовано		
Раздел ЭОМ	Шыныбеков	9.20
Раздел ОВ	Нуркановa	9.20
Раздел ВК	Коротин	9.20

Взам инв №	
Подпись и дата	
Инв. № подл	

Изм.	Кол. уч.	Лист	№ док.	Подп.	Дата
ГИП		Тугамбаева			9.20
Н.контроль		Джуандыков			9.20
Проверил		Маджидов			9.20
Разработал		Маселбеков			9.20

15003582/20-АР

«Пристройка на 100 учащихся к существующей с.ш. Улгили в а. Улгили Байзакского района Жамбылской области»

Архитектурное решение	Стадия	Лист	Листов
	ЭП	3	
Перспективный вид 2	ТОО "Кантри- М" г. Тараз		

Формат А3

Согласовано		
Раздел ЭОМ	Шыныбеков	9.20
Раздел ОВ	Нуркановa	9.20
Раздел ВК	Коротин	9.20

Взам инв №	
Подпись и дата	
Инв. № подл	

Изм.	Кол. уч.	Лист	№ док.	Подп.	Дата
ГИП		Тугамбаева			9.20
Н.контроль		Джуандыков			9.20
Проверил		Маджидов			9.20
Разработал		Маселбеков			9.20

15003582/20-АР

«Пристройка на 100 учащихся к существующей с.ш. Улгили в а. Улгили Байзакского района Жамбылской области»

Архитектурное решение	Стадия	Лист	Листов
	ЭП	4	
Перспективный вид 3	ТОО "Кантри- М" г. Тараз		

Формат А3

Согласовано			
Раздел ЭОМ	Шыныбеков		9.20
Раздел ОВ	Нуркановa		9.20
Раздел ВК	Коротин		9.20

Взам инв №	
Подпись и дата	
Инв. № подл	

Изм.	Кол. уч.	Лист	№ док.	Подп.	Дата
ГИП		Тугамбаева			9.20
Н.контроль		Джуандыков			9.20
Проверил		Маджидов			9.20
Разработал		Маселбеков			9.20

15003582/20-АР

«Пристройка на 100 учащихся к существующей с.ш. Улгили в а. Улгили Байзакского района Жамбылской области»

Архитектурное решение	Стадия	Лист	Листов
	ЭП	5	
Перспективный вид 4	ТОО "Кантри- М" г. Тараз		

Формат А3

Согласовано		
Раздел ЭОМ	Шыныбеков	9.20
Раздел ОВ	Нурканова	9.20
Раздел ВК	Коротин	9.20

Взам инв №	
Подпись и дата	
Инв. № подл	

Изм.	Кол. уч.	Лист	№ док.	Подп.	Дата
ГИП		Тугамбаева			9.20
Н.контроль		Джуандыков			9.20
Проверил		Маджидов			9.20
Разработал		Маселбеков			9.20

15003582/20-АР

«Пристройка на 100 учащихся к существующей с.ш. Улгили в а. Улгили Байзакского района Жамбылской области»

Архитектурное решение	Стадия	Лист	Листов
	ЭП	6	
Перспективный вид 5	ТОО "Кантри- М" г. Тараз		

Формат А3

Согласовано		
Раздел ЭОМ	Шыныбеков	9.20
Раздел ОВ	Нуркановa	9.20
Раздел ВК	Коротин	9.20

Взам инв №	
Подпись и дата	
Инв. № подл	

Изм.	Кол. уч.	Лист	№ док.	Подп.	Дата
ГИП		Тугамбаева			9.20
Н.контроль		Джуандыков			9.20
Проверил		Маджидов			9.20
Разработал		Маселбеков			9.20

15003582/20-АР

«Пристройка на 100 учащихся к существующей с.ш. Улгили в а. Улгили Байзакского района Жамбылской области»

Архитектурное решение	Стадия	Лист	Листов
	ЭП	7	
Перспективный вид 6	ТОО "Кантри- М" г. Тараз		

Формат А3

Согласовано

Раздел ЭОМ	Шыныбеков	9.20
Раздел ОВ	Нуркановa	9.20
Раздел ВК	Коротин	9.20

Взам инв №	
Подпись и дата	
Инв. № подл	

Изм.	Кол. уч.	Лист	№ док.	Подп.	Дата
ГИП		Тугамбаева			9.20
Н.контроль		Джуандыков			9.20
Проверил		Маджидов			9.20
Разработал		Маселбеков			9.20

15003582/20-АР

«Пристройка на 100 учащихся к существующей с.ш. Улгили в а. Улгили Байзакского района Жамбылской области»

Архитектурное решение

Стадия	Лист	Листов
ЭП	8	

Перспективный вид 7

ТОО "Кантри- М"
г. Тараз

Формат А3

Согласовано		
Раздел ЭОМ	Шыныбеков	9.20
Раздел ОВ	Нурканова	9.20
Раздел ВК	Коротин	9.20

Взам инв №	
Подпись и дата	
Инв. № подл	

Изм.	Кол. уч.	Лист	№ док.	Подп.	Дата
ГИП		Тугамбаева			9.20
Н.контроль		Джуандыков			9.20
Проверил		Маджидов			9.20
Разработал		Маселбеков			9.20

15003582/20-АР

«Пристройка на 100 учащихся к существующей с.ш. Улгили в а. Улгили Байзакского района Жамбылской области»

Архитектурное решение	Стадия	Лист	Листов
	ЭП	9	
Перспективный вид 8	ТОО "Кантри- М" г. Тараз		

Формат А3

Согласовано		
Раздел ЭОМ	Шыныбеков	9.20
Раздел ОВ	Нуркановa	9.20
Раздел ВК	Коротин	9.20

Взам инв №	
Подпись и дата	
Инв. № подл	

Изм.	Кол. уч.	Лист	№ док.	Подп.	Дата
ГИП		Тугамбаева			9.20
Н.контроль		Джуандыков			9.20
Проверил		Маджидов			9.20
Разработал		Маселбеков			9.20

15003582/20-АР

«Пристройка на 100 учащихся к существующей с.ш. Улгили в а. Улгили Байзакского района Жамбылской области»

Архитектурное решение	Стадия	Лист	Листов
	ЭП	10	
Перспективный вид 9	ТОО "Кантри- М" г. Тараз		

Формат А3

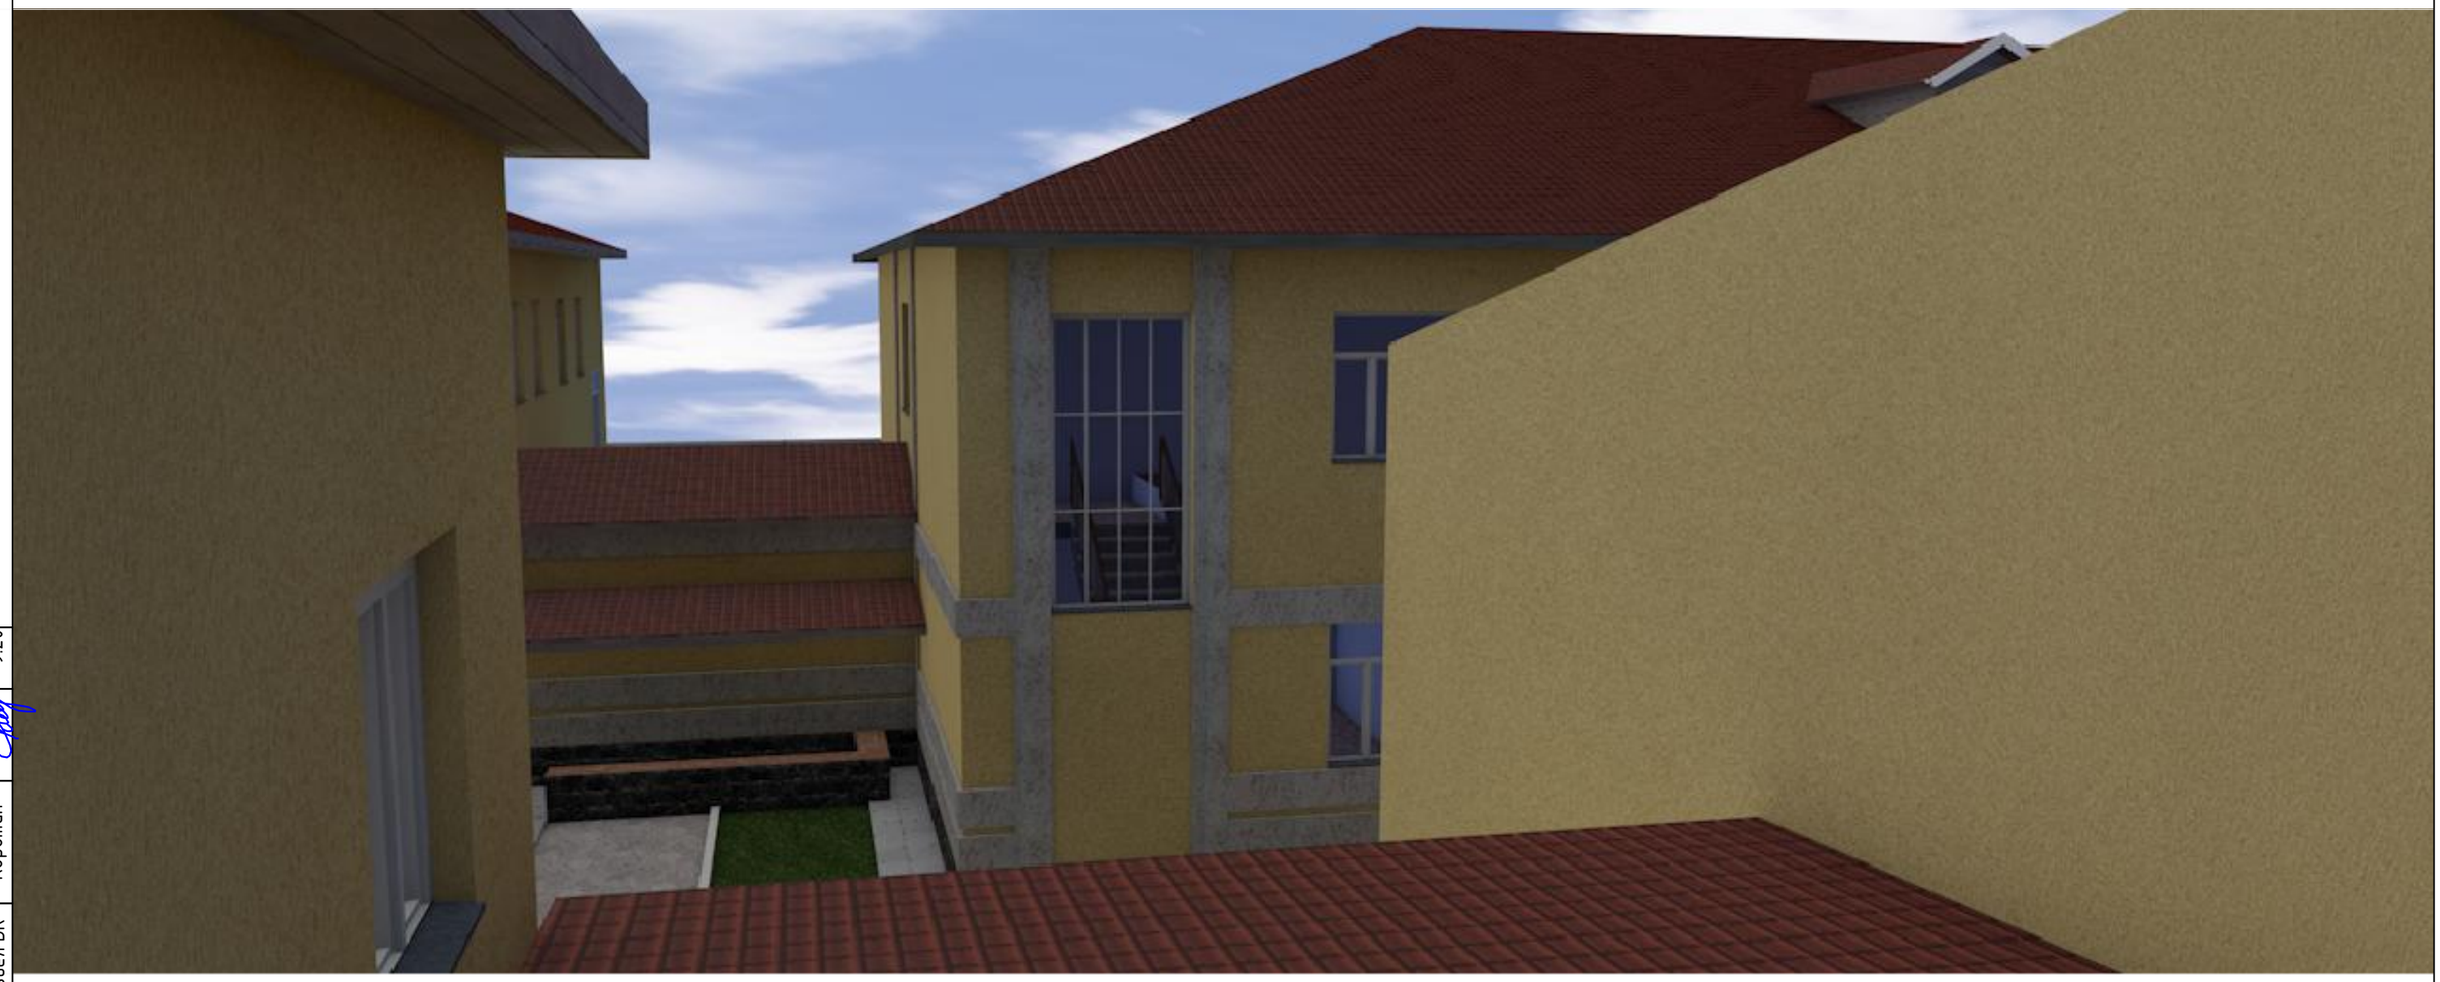

Согласовано		
Раздел ЭОМ	Шыныбеков	9.20
Раздел ОВ	Нуркановa	9.20
Раздел ВК	Коротин	9.20

Взам инв №	
Подпись и дата	
Инв. № подл	

Изм.	Кол. уч.	Лист	№ док.	Подп.	Дата
ГИП		Тугамбаева			9.20
Н.контроль		Джуандыков			9.20
Проверил		Маджидов			9.20
Разработал		Маселбеков			9.20

15003582/20-АР

«Пристройка на 100 учащихся к существующей с.ш. Улгили в а. Улгили Байзакского района Жамбылской области»

Архитектурное решение	Стадия	Лист	Листов
	ЭП	11	
Перспективный вид 10	ТОО "Кантри- М" г. Тараз		

Формат А3

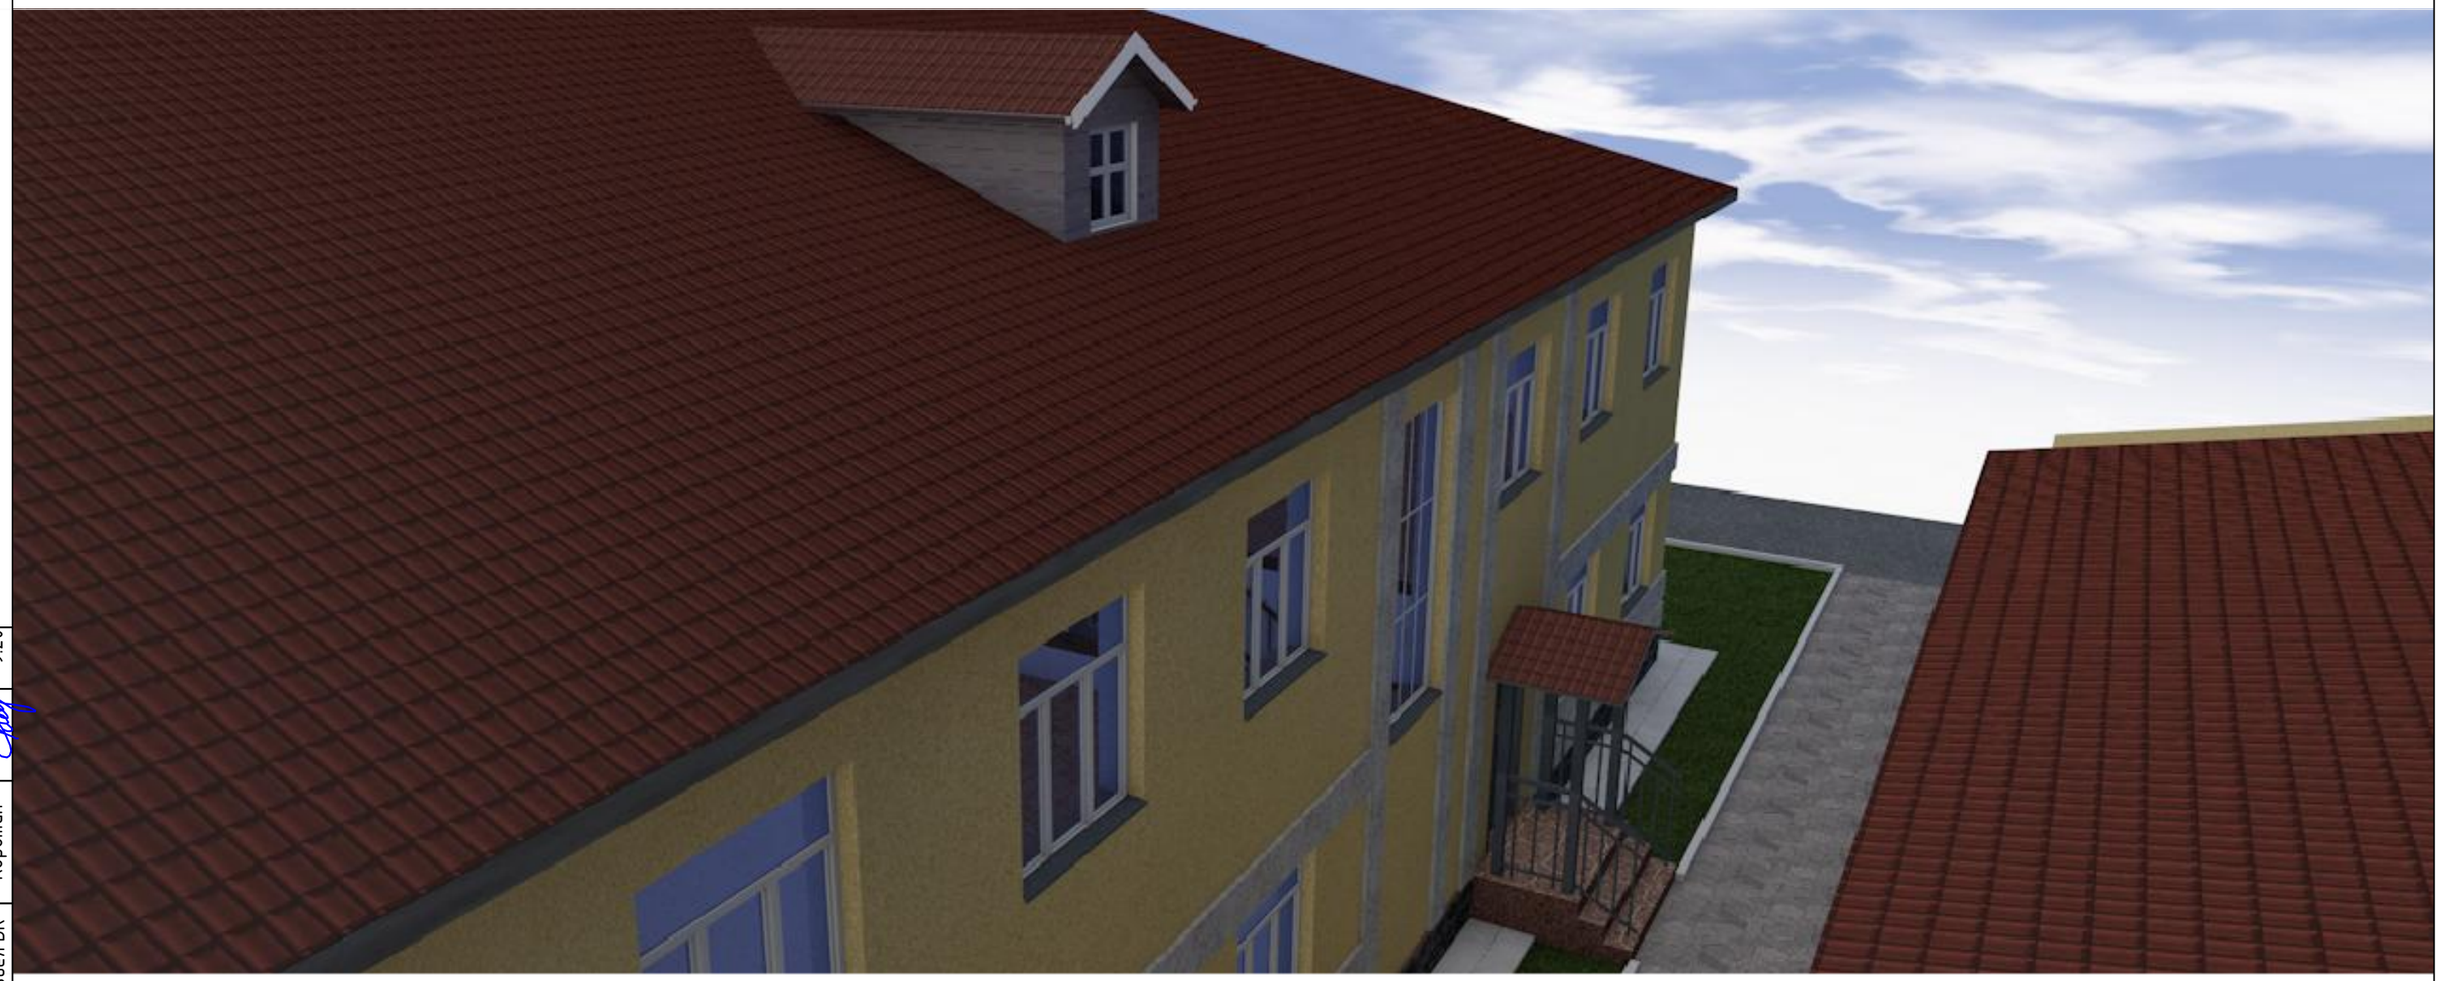

Согласовано		
Раздел ЭОМ	Шыныбеков	9.20
Раздел ОВ	Нурканова	9.20
Раздел ВК	Коротин	9.20

Взам инв №	
Подпись и дата	
Инв. № подл	

Изм.	Кол. уч.	Лист	№ док.	Подп.	Дата
ГИП		Тугамбаева			9.20
Н.контроль		Джуандыков			9.20
Проверил		Маджидов			9.20
Разработал		Маселбеков			9.20

15003582/20-АР

«Пристройка на 100 учащихся к существующей с.ш. Улгили в а. Улгили Байзакского района Жамбылской области»

Архитектурное решение	Стадия	Лист	Листов
	ЭП	12	
Перспективный вид 11	ТОО "Кантри- М" г. Тараз		

Согласовано		
Раздел ЭОМ	Шыныбеков	9.20
Раздел ОВ	Нуркановa	9.20
Раздел ВК	Коротин	9.20

Взам инв №	
Подпись и дата	
Инв. № подл	

Изм.	Кол. уч.	Лист	№ док.	Подп.	Дата
ГИП		Тугамбаева			9.20
Н.контроль		Джуандыков			9.20
Проверил		Маджидов			9.20
Разработал		Маселбеков			9.20

15003582/20-АР

«Пристройка на 100 учащихся к существующей с.ш. Улгили в а. Улгили Байзакского района Жамбылской области»

Архитектурное решение	Стадия	Лист	Листов
	ЭП	13	
Перспективный вид 12	ТОО "Кантри- М" г. Тараз		

Формат А3