Спецификация элементов кладочного плана по блокам

Марка Поз.	Обозначение	Наименование	Блок А	Блок Б	Блок В	Блок Г
		Наружные стены				
	ГОСТ 31360-2024	Блок стеновой из ячеистого бетона автоклавного твердения I/600x250x300/D600/B3.5/F75 ГОСТ 31360-2007 на растворе М100 толщ.250мм, м3	384,6	378,55	284,7	228,17
		Внутренние стены				
	ГОСТ 530-2012	Керамический кирпич КР-р-по 250x120x65/1НФ/200/2,0/50/ГОСТ 530-2012 на р-ре М100 толщ.380 мм , м3	332,2	307,8	134,66	128,6
		Внутренние перегородки				
	ГОСТ 530-2012	Керамический кирпич КР-р-по 250x120x65/1НФ/200/2,0/25/ГОСТ 530-2012 на р-ре М50 толщ.120 мм , м2	1314,0	879,0	657,5	360,0

Деталь наружной стены

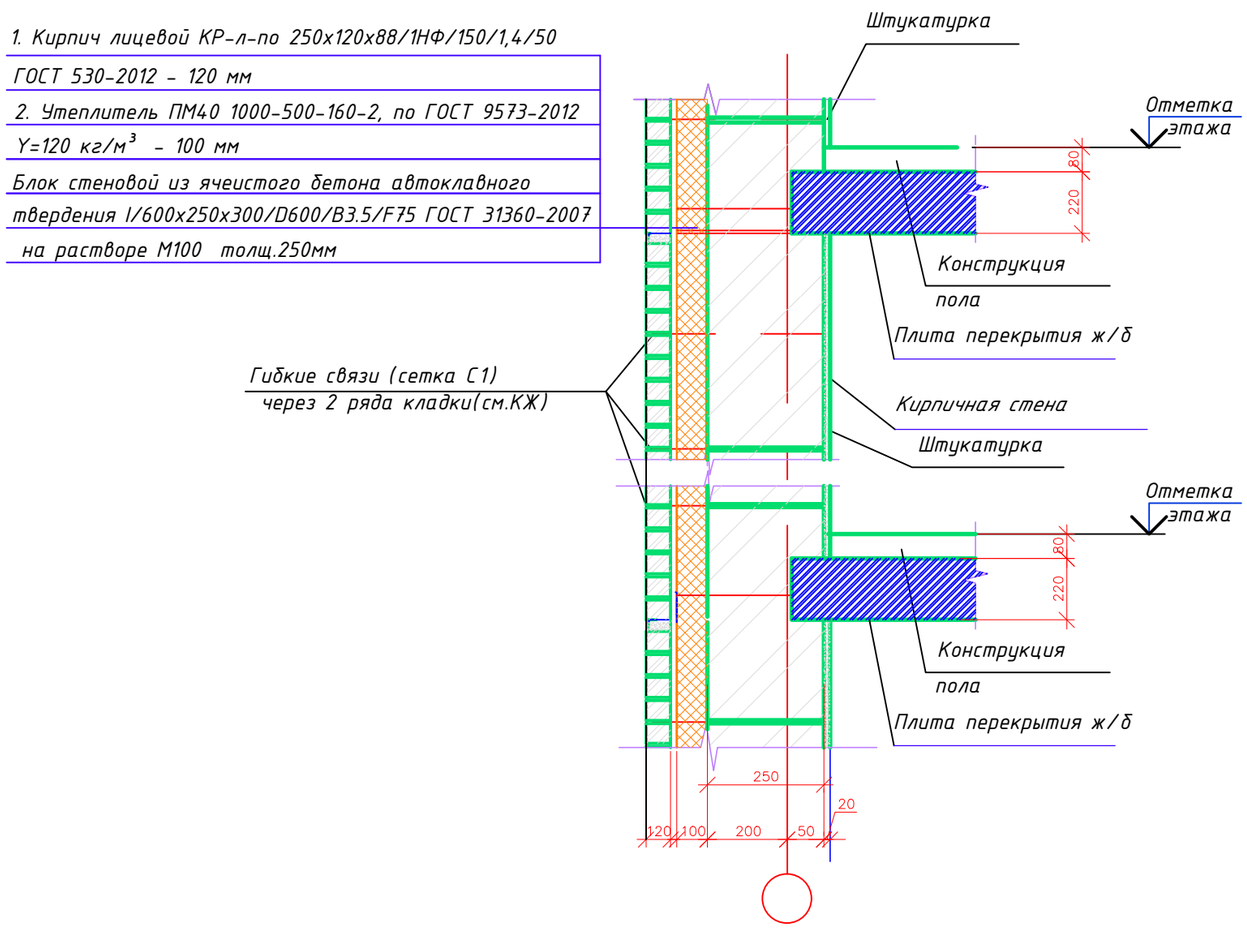

Привязан: для жилого дома пл улице Алашахана 34Л в городе Жезказган			
Нор.кон.	Максутова П.		04.23
Испол.	Сергазиева А.		04.23
ИНВ. №			

Изм.	Кол.уч.	Лист	№док.	Подпись	Дата
Проверил		Оспанов			
Исполнил		Сенченко			
Норм. конт.		Оспанов			

2017-18-АР

Строительство многоэтажного арендного жилого дома по ул.Алашахана, 34Е

Блок А, Б, В, Г

Стадия	Лист	Листов
Р П	1.7	

Общие данные. Спецификация элементов кладочного плана

ТОО"Дала-Центр" Лицензия № 14013512 от 12.09.2014г.

Взамен инв. № | Подп. и дата | Инв. № Подл

Формат А3

План 1 этажа
на отм. ±0.000. Блок А

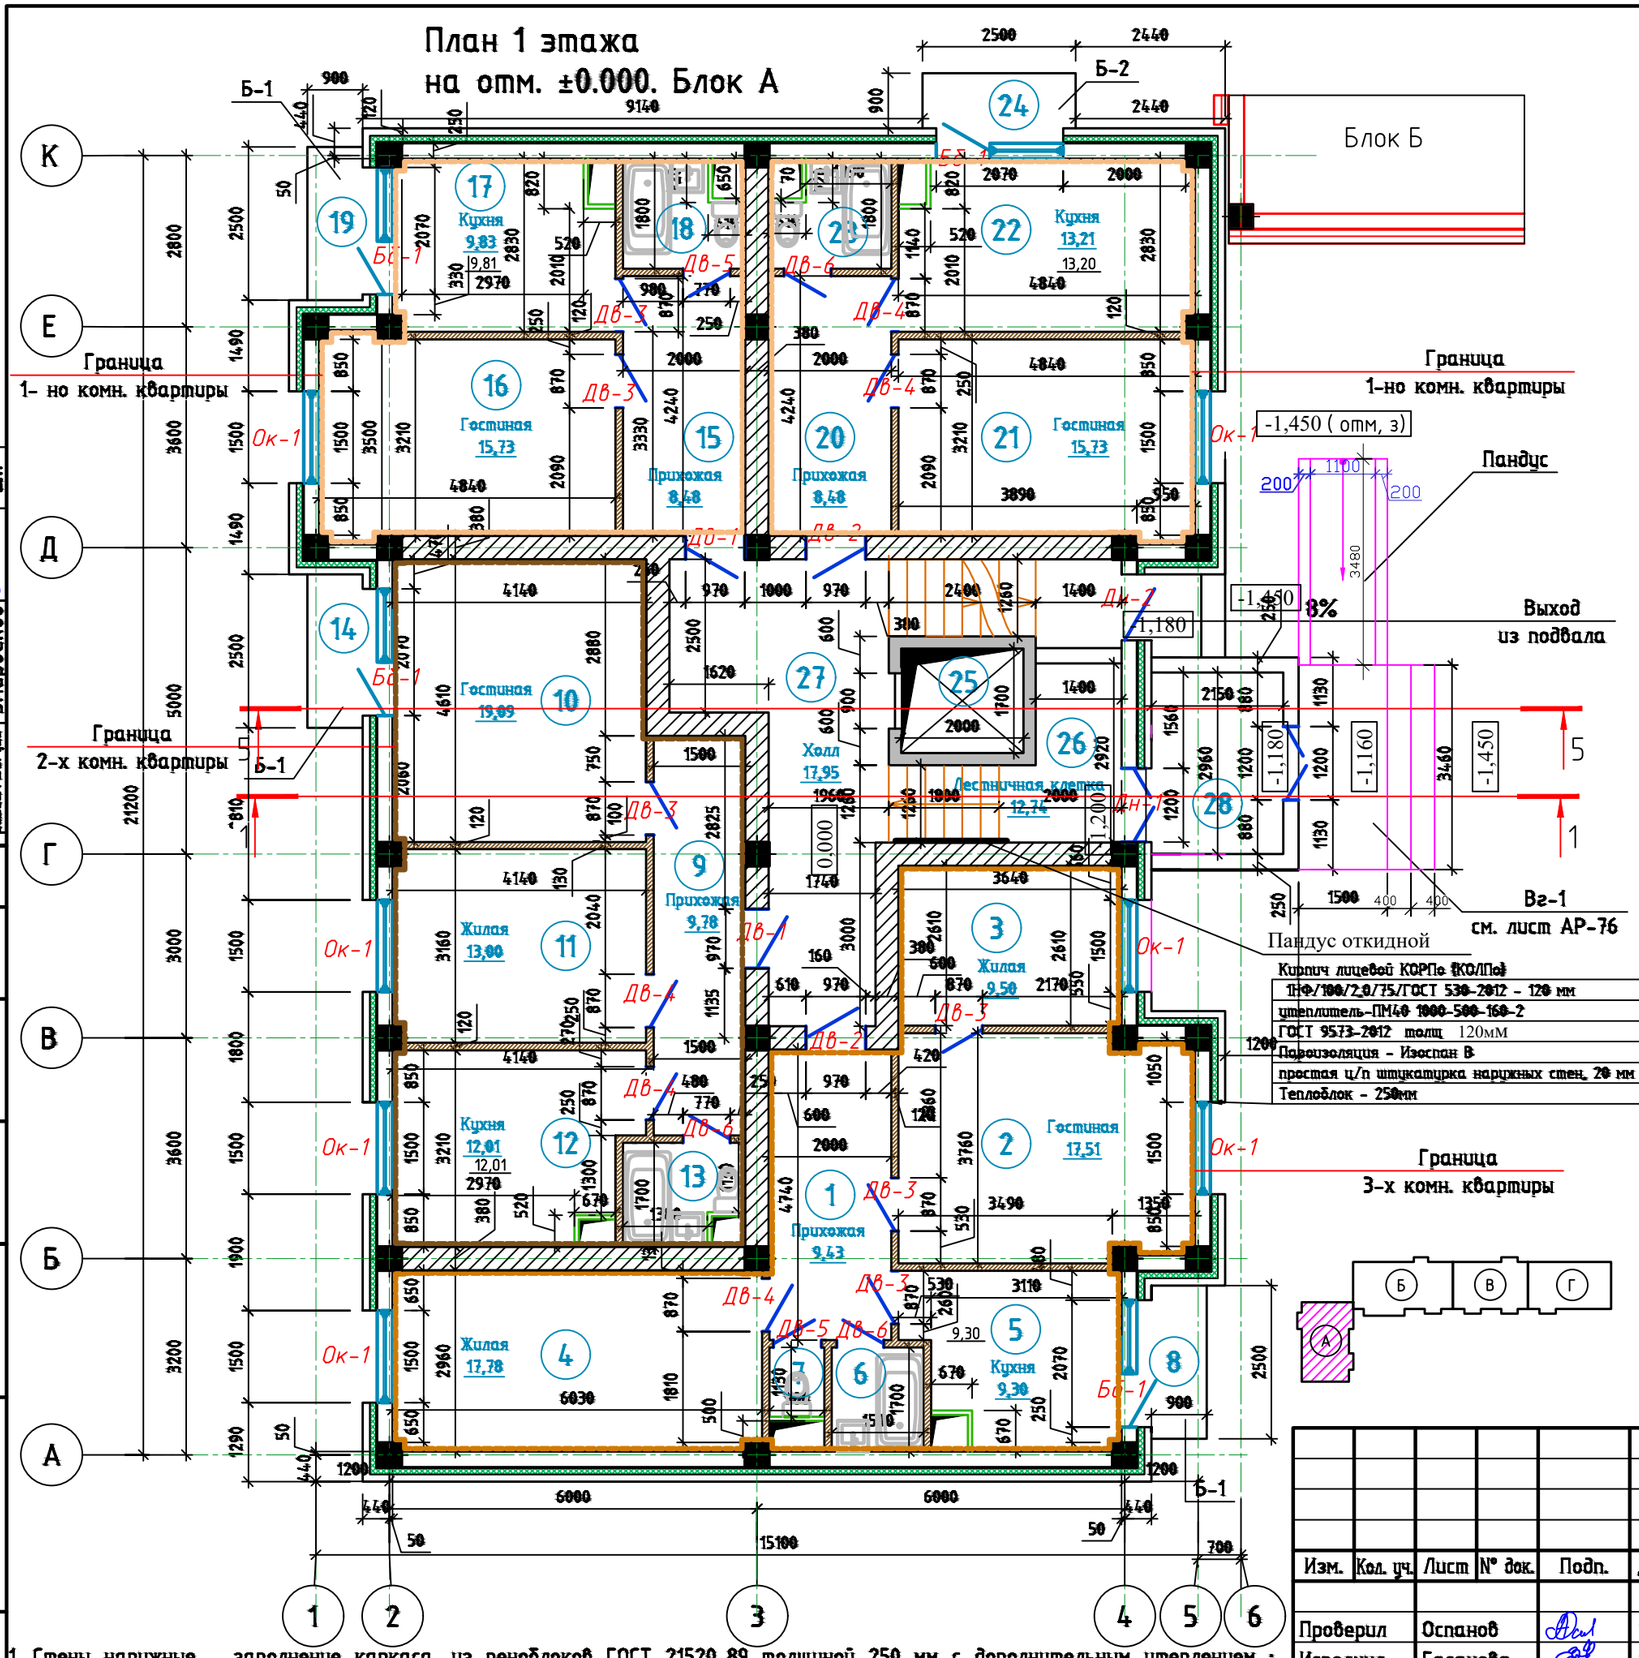

Экспликация помещений

Номер помещения	Наименование	Площадь, м²	Кат.* помещения
1	Прихожая	9.4	Д
2	Гостиная	17.5	Д
3	Жилая	9.5	Д
4	Жилая	17.8	Д
5	Кухня	9.3	Д
6	Ванная	2.6	Д
7	С/у	1	Д
8	Балкон	2.2	Д
9	Прихожая	9.8	Д
10	Гостиная	19.1	Д
11	Жилая	13	Д
12	Кухня	12	Д
13	С/у с ванной	3	Д
14	Балкон	2.2	Д
15	Прихожая	8.5	Д
16	Гостиная	15.7	Д
17	Кухня	9.8	Д
18	С/у с ванной	3.2	Д
19	Балкон	2.2	Д
20	Прихожая	8.5	Д
21	Гостиная	15.7	Д
22	Кухня	13.21	Д
23	С/у с ванной	3.2	Д
24	Балкон	2.2	Д
25	Лифт	3.4	Д
26	Лестничная клетка	12.7	Д
27	Холл	17.9	Д
28	Тамбур	3.5	Д
		248.11	

1. Стены наружные - заполнение каркаса, из пеноблоков ГОСТ 21520-89 толщиной 250 мм с дополнительным утеплением : утеплитель ПМ40 1000-500-160-2 ГОСТ 9573-2012 толщ 120мм и облицовкой кирпичом лицевым керамическим КР-л-пу 250х120х88/1,4НФ/150/1,4/50/ГОСТ 530-2012 на растворе М 100-толщ. 120мм.

2.Внутренние стены и перегородки - из обыкновенного красного кирпича ГОСТ 530-2012 М100, на растворе М100, толщ. 380, 120 мм

Согласовано:
раздел ОВ — Шилохвостов — 12.17
раздел ВК — Жусупов — 12.17
раздел ЭОМСС — Умирбеков — 12.17
раздел ПБ — Ким — 12.17
раздел ПТ — Нестеренко — 12.17
раздел КЖ — Тян — 12.17

Взам. инв. №
Подп. и дата
Инв. № подл.

Изм.	Кол. уч.	Лист	N° док.	Подп.	Дата
Проверил		Оспанов			12.17
Исполнил		Гасанова			12.17
Норм. контр.		Оспанов			12.17

2017-18 -АР

Строительство многоэтажного арендного жилого дома по ул. Алашахана, 34Е

Блок А

Стадия	Лист	Листов
РП	3	

План 1 этажа на отм. 0.000 Экспликация помещений

ТОО"Дала-Центр" Лицензия № 14013512 от 12.09.2014г.

Формат А3

План 2-7 типовых этажей
на отм. +2.750, +5.500. +8.250, +11.000, +13.750,
+16.500. Блок А.

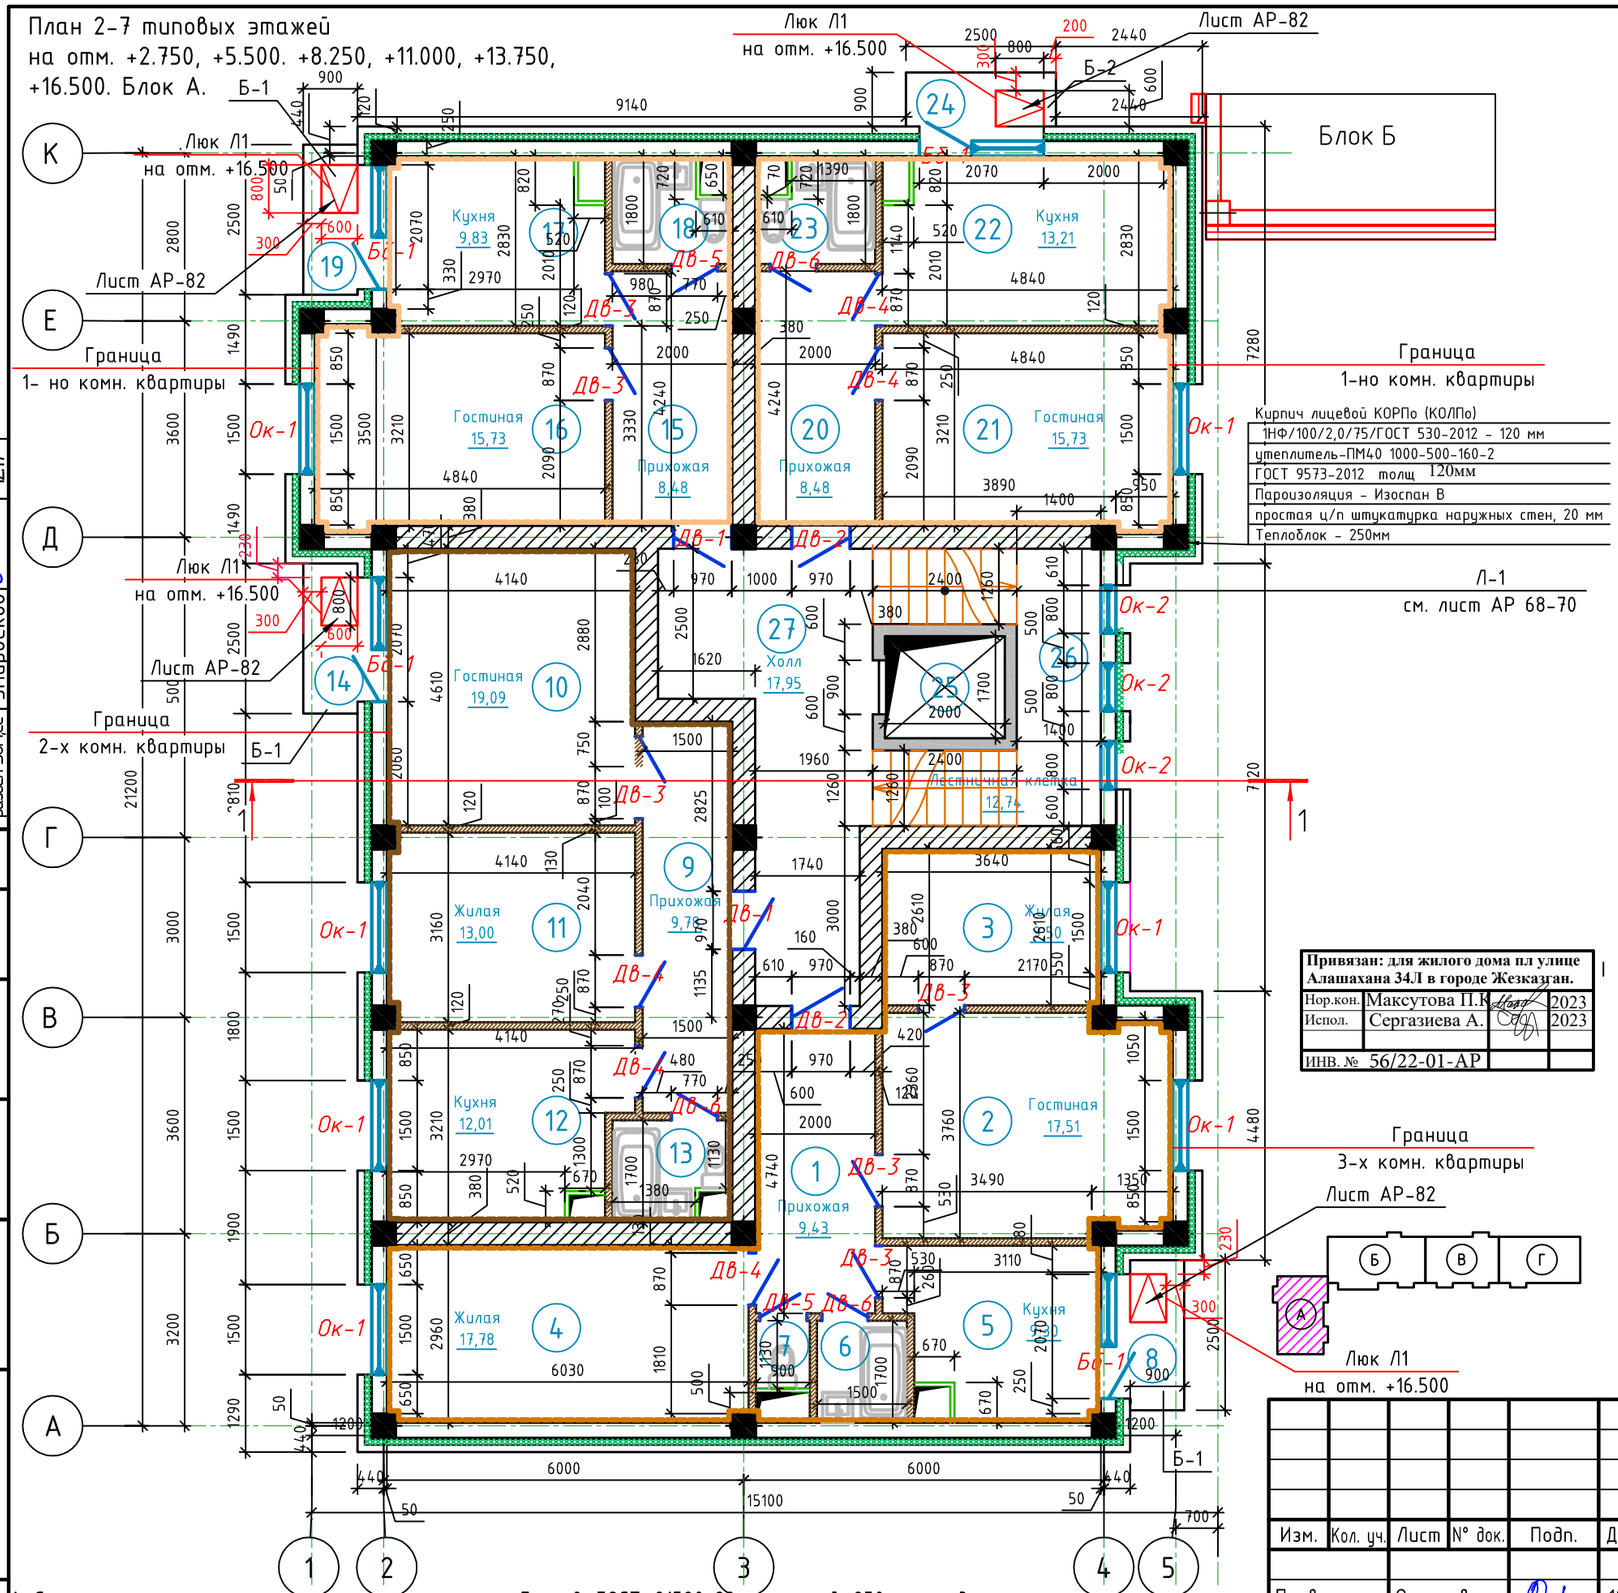

Экспликация помещений

Номер помещения	Наименование	Площадь, м²	Кат.* помещения
1	Прихожая	9.4	Д
2	Гостиная	17.5	Д
3	Жилая	9.5	Д
4	Жилая	17.8	Д
5	Кухня	9.3	Д
6	Ванная	2.6	Д
7	С/у	1	Д
8	Балкон	2.2	Д
9	Прихожая	9.8	Д
10	Гостиная	19.1	Д
11	Жилая	13	Д
12	Кухня	12	Д
13	С/у с ванной	3	Д
14	Балкон	2.2	Д
15	Прихожая	8.5	Д
16	Гостиная	15.7	Д
17	Кухня	9.8	Д
18	С/у с ванной	3.2	Д
19	Балкон	2.2	Д
20	Прихожая	8.5	Д
21	Гостиная	15.7	Д
22	Кухня	13.21	Д
23	С/у с ванной	3.2	Д
24	Балкон	2.2	Д
25	Лифт	3.4	Д
26	Лестничная клетка	12.7	Д
27	Холл	17.95	Д
		244.66	

Привязан: для жилого дома пл улице Алашахана 34Л в городе Жезказган.

Нор.кон.	Максутова П.К.		2023
Испол.	Сергазиева А.		2023
ИНВ. №	56/22-01-АР		

Согласовано:

раздел ОВ	Шилохвостов		12.17
раздел ВК	Жусупов		12.17
раздел ЭОМ,СС	Умирбеков		12.17
раздел ПП	Несторенко		12.17
раздел КЖ	Тян		12.17

Взам. инв. №

Подп. и дата

Инв. № подл.

1. Стены наружные - заполнение каркаса, из пеноблоков ГОСТ 21520-89 толщиной 250 мм с дополнительным утеплением : утеплитель ПМ40 1000-500-160-2 ГОСТ 9573-2012 толщ 120мм и облицовкой кирпичом лицевым керамическим КР-л-пу 250х120х88/1,4НФ/150/1,4/50/ГОСТ 530-2012 на растворе М 100-толщ. 120мм.

2. Внутренние стены и перегородки - из обыкновенного красного кирпича ГОСТ 530-2012 М100, на растворе М100, толщ. 380, 120 мм

Изм.	Кол. уч.	Лист	№ док.	Подп.	Дата
Проверил	Оспанов				12.17
Исполнил	Гасанова				12.17
Норм. контр.	Оспанов				12.17

2017-18 -АР

Строительство многоэтажного арендного жилого дома по ул. Алашахана, 34Е

Блок А

Стадия	Лист	Листов
РП	4	

План 2- 7 типовых этажей на отм +2.750, +5.500. +8.250, +11.000, +13.750, +16.500 Экспликация помещений

ТОО"Дала-Центр" Лицензия № 14013512 от 12.09.2014г.

Формат А3

План тех. этажа на отм. +19.160, Блок А

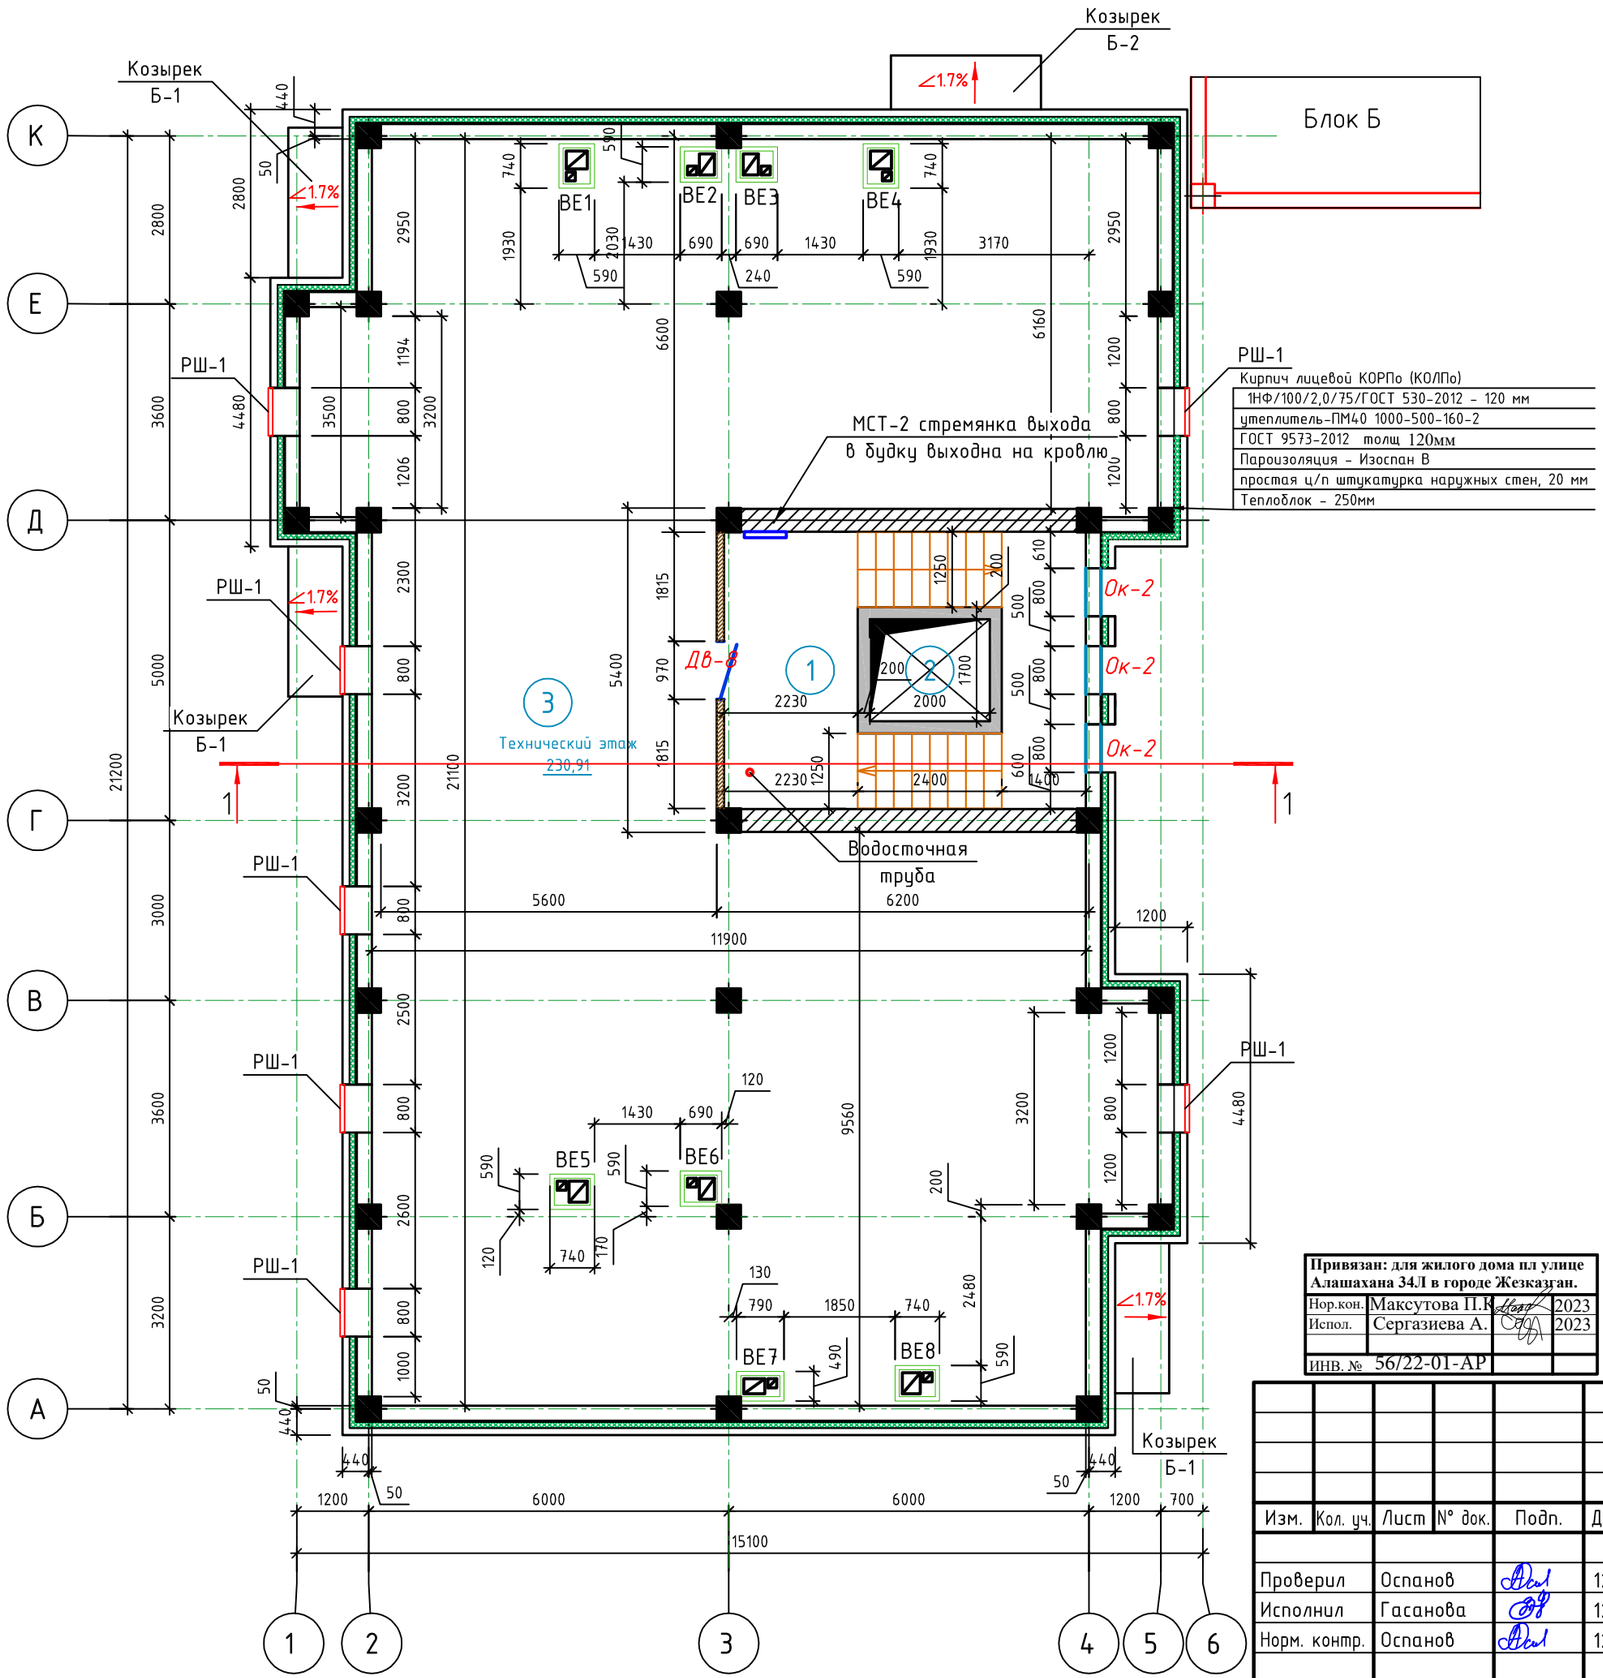

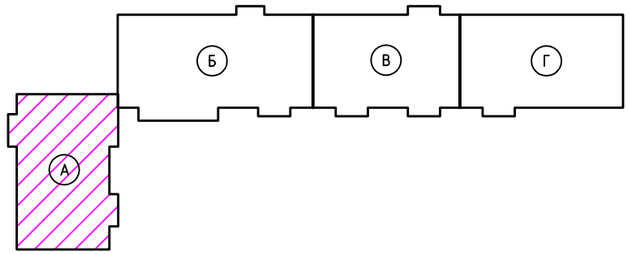

Экспликация помещений

Номер помещения	Наименование	Площадь, м²	Кат.* помещения
1	Лестничная клетка	22.7	Д
2	Лифт	3.4	Д
3	Технический этаж	230.9	Д
		257	

Привязан: для жилого дома пл улице Алашахана 34Л в городе Жезказган.

Нор.кон.	Максутова П.К.	2023
Испол.	Сергазиева А.	2023
ИНВ. №	56/22-01-АР	

Изм.	Кол. уч.	Лист	N° док.	Подп.	Дата
Проверил	Оспанов				12.17
Исполнил	Гасанова				12.17
Норм. контр.	Оспанов				12.17

2017-18 -АР

Строительство многоэтажного арендного жилого дома по ул. Алашахана, 34Е

Блок А

Стадия	Лист	Листов
РП	5	

План тех. этажа на отм. +19.160 Экспликация помещений

ТОО"Дала-Центр" Лицензия № 14013512 от 12.09.2014г.

Формат А3

Согласовано:

раздел ОВ	Шилохвостов	12.17
раздел ВК	Жусупов	12.17
раздел ЭОМ,СС	Умирбеков	12.17
раздел ПП	Нестеренко	12.17
раздел КЖ	Тян	12.17

Взам. инв. N° | Подп. и дата | Инв. N° подл.

План подвального этажа на отм. -2.550. Блок Б

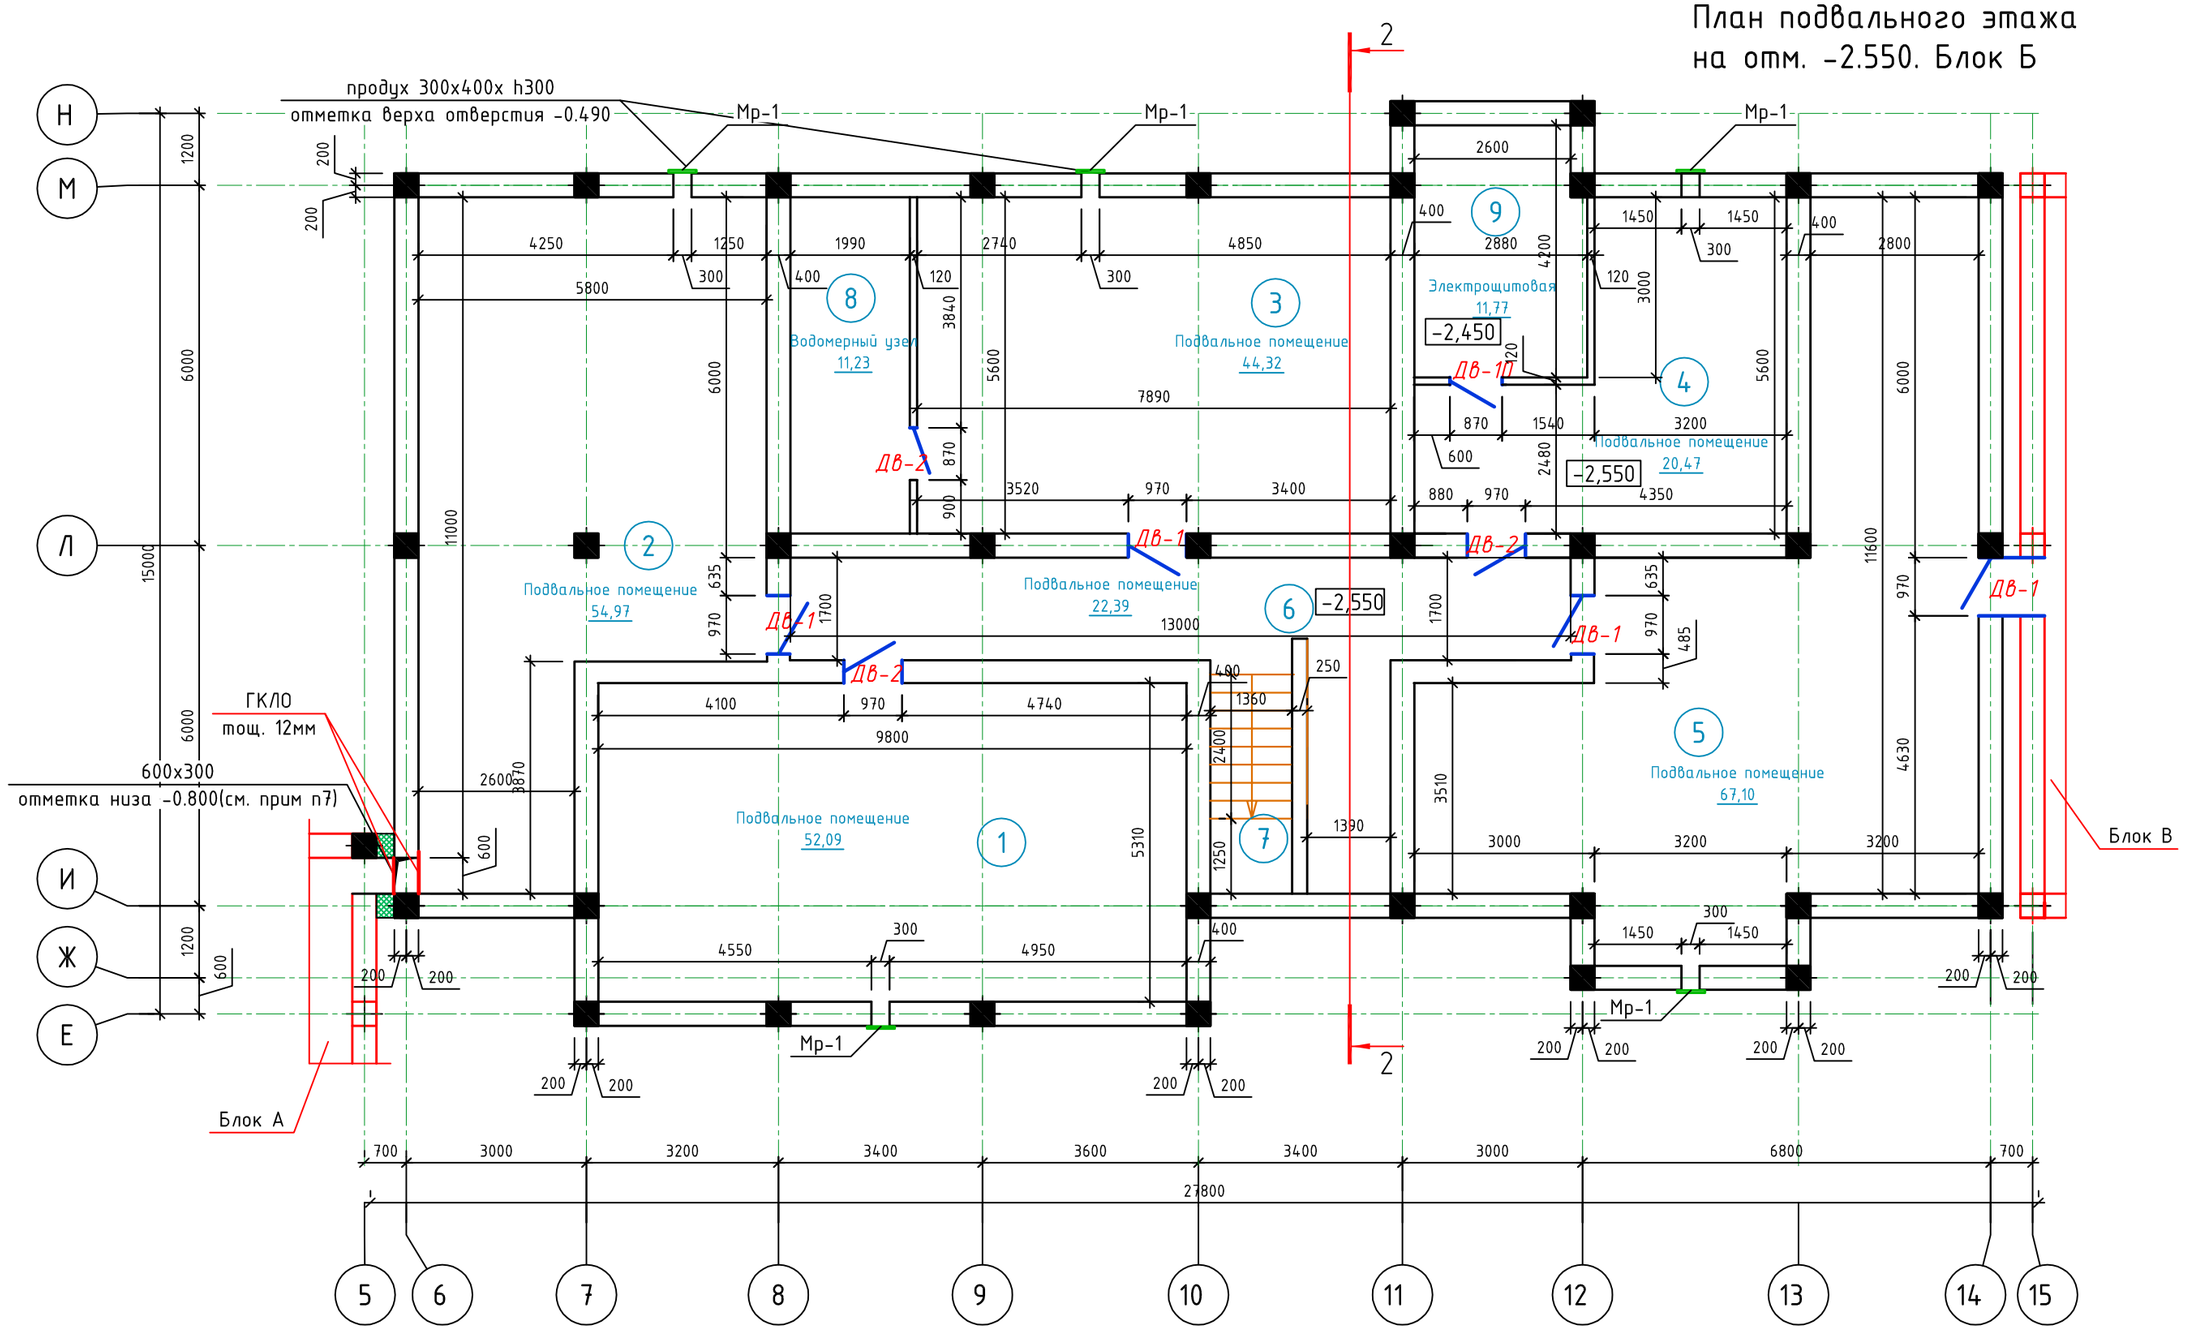

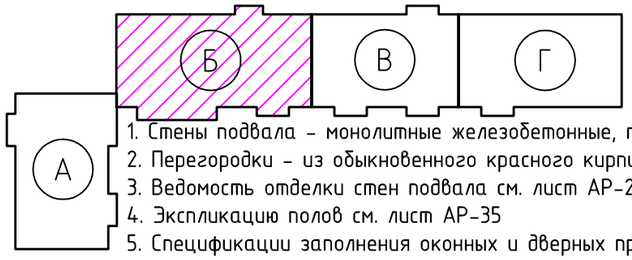

1. Стены подвала - монолитные железобетонные, толщ. 400мм
2. Перегородки - из обыкновенного красного кирпича ГОСТ 530-2012 М100 - 120мм
3. Ведомость отделки стен подвала см. лист АР-22
4. Экспликацию полов см. лист АР-35
5. Спецификации заполнения оконных и дверных проемов см. лист АР-26,30
6. Спецификацию на решетки МР1 - см. лист АР-71
7. После прокладки труб отопления, отверстие 600х300х400 (низ отм. -0.800) заделать минераловатными плитами П160 1000-500-160-2 ГОСТ 9573-2012 - 0.07м3 , и зашить гипсокартоном огнестойким ГКЛО, толщ. 12мм., с двух сторон - 0.6м2.

Привязан: для жилого дома пл улице Алашахана 34Л в городе Жезказган.		
Нор.кон.	Максутова П.К.	2023
Испол.	Сергазиева А.	2023
ИНВ. № 56/22-01-АР		

Изм.	Кол. уч.	Лист	N° док.	Подп.	Дата
					12.7
Проверил		Оспанов			12.17
Исполнил		Гасанова			12.17
Норм. контр.		Оспанов			12.17

2017-18 -АР

Строительство многоэтажного арендного жилого дома по ул. Алашахана, 34Е

Блок Б

Стадия	Лист	Листов
РП	6	

Блок Б
План подвального этажа на отм. -2.550

ТОО"Дала-Центр" Лицензия № 14013512 от 12.09.2014г.

Формат А3

Согласовано:
разделОВ Шилохвостов 12.17
разделВК Жусупов 12.17
разделЭОМ,СС Умирбеков 12.17
разделПП Нестеренко 12.17
разделКЖ Тян 12.17

Взам. инв. N°
Подп. и дата
Инв. N° подл.

Экспликация помещений подвального этажа. Блок Б

Номер поме-щения	Наименование	Площадь, $м^2$	Кат.* поме-ще-ния
1	Подвальное помещение	52.1	Д
2	Подвальное помещение	53.8	Д
3	Подвальное помещение	44.32	Д
4	Подвальное помещение	20.47	Д
5	Подвальное помещение	67.1	Д
6	Подвальное помещение	28.8	Д
7	Лестничная клетка	5.3	Д
8	Водомерный узел	11.2	Д
9	Электрощитовая	11.77	Д
	ИТОГО	294.86	

Согласовано:

раздел ПП	Несторенко	12.17
раздел КЖ	Тян	12.17

Согласовано

раздел ОВ	Шилохвостов	12.17
раздел ВК	Жусупов	12.17
раздел ЭОМ,СС	Умирбеков	12.17

Взам. инв. №

Подп. и дата

Инв. № подл.

Привязан: для жилого дома пл улице Алашахана 34Л в городе Жезказган.

Нор.кон.	Максутова П.К.		2023
Испол.	Сергазиева А.		2023
ИНВ. №	56/22-01-АР		

Изм.	Кол. уч.	Лист	№ док.	Подп.	Дата
					12.7
Проверил		Оспанов			12.17
Исполнил		Гасанова			12.17
Норм. контр.		Оспанов			12.17

2017-18 -АР

Строительство многоэтажного арендного жилого дома по ул. Алашахана, 34Е

Блок Б

Стадия	Лист	Листов
РП	7	

Экспликация помещений подвального этажа

ТОО"Дала-Центр"
Лицензия № 14013512 от 12.09.2014г.

Формат А4

План 1 этажа
на отм. ±0.000. Блок Б

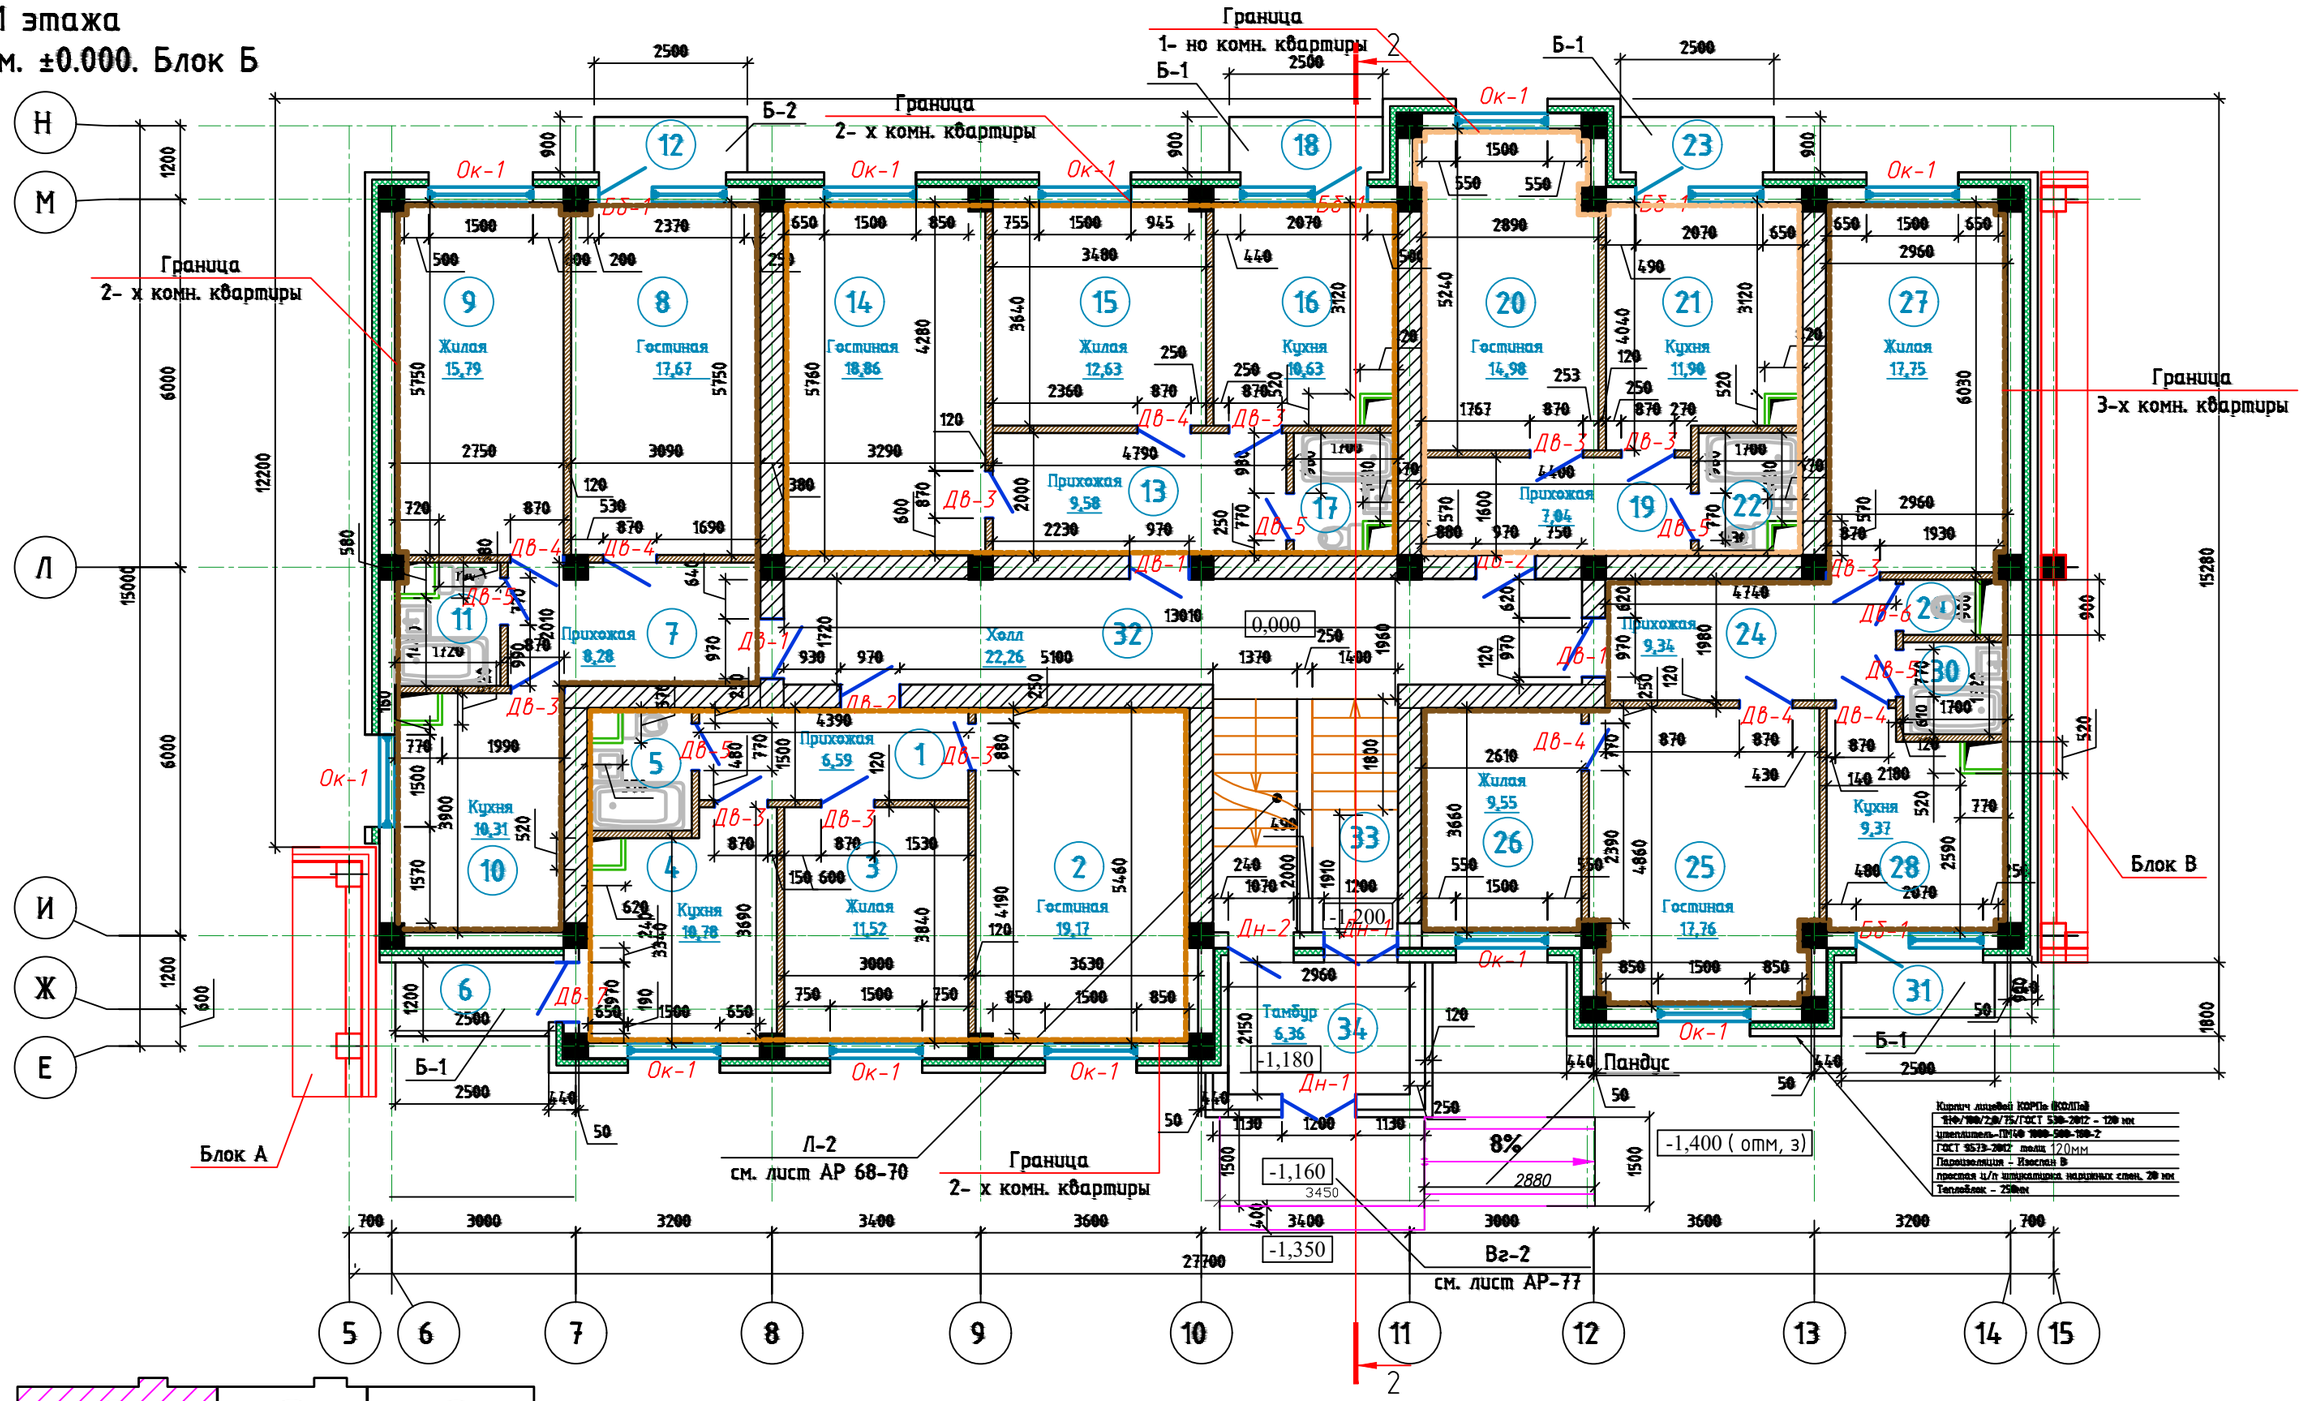

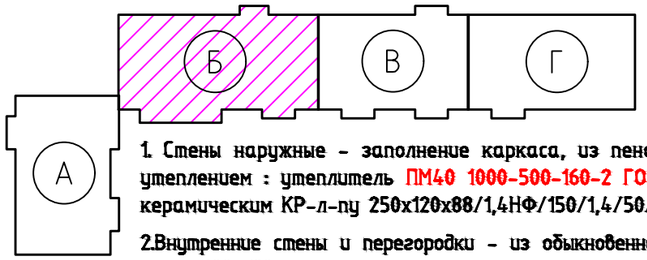

1. Стены наружные - заполнение каркаса, из пеноблоков ГОСТ 21520-89 толщиной 250 мм с дополнительным утеплением : утеплитель ПМ40 1000-500-160-2 ГОСТ 9573-2012 толщ 100мм и облицовкой кирпичом лицевым керамическим КР-л-пу 250х120х88/1,4НФ/150/1,4/50/ГОСТ 530-2012 на растворе М 100-толщ. 120мм.

2.Внутренние стены и перегородки - из обыкновенного красного кирпича ГОСТ 530-2012 М100, на растворе М100, толщ. 380, 120 мм

Согласовано:

раздел ОВ	Шилохвостов		12.17
раздел ВК	Жусупов		12.17
раздел ЭОМ,СС	Умирбеков		12.17
раздел ПП	Несмеренко		12.17
раздел КЖ	Тян		12.17

Согласовано:

Взам. инв. №

Подп. и дата

Инв. № подл.

Изм.	Кол. уч.	Лист	№ док.	Подп.	Дата
Проверил		Оспанов			12.17
Исполнил		Гасанова			12.17
Норм. контр.		Оспанов			12.17

Привязан: для жилого дома пл улицы Алашахана 34Л в городе Жезказган

Нор.кон.	Максутова П.	2023
Испол.	Сергазиева А.	2023
ИНВ. №	56/22-01-АР	

2017-18 -АР

Строительство многоэтажного арендного жилого дома по ул. Алашахана, 34Е

Блок Б

Стадия	Лист	Листов
РП	8	

План 1 этажа
на отм. 0.000
Экспликация помещений

ТОО"Дала-Центр"
Лицензия № 14013512 от 12.09.2014г.

Формат А3

Экспликация помещений 1 этажа. Блок Б

Номер пом.	Наименование	Площадь, $м^2$	Кат. помещения
1	Прихожая	6.6	Д
2	Гостиная	19.2	Д
3	Жилая	11.5	Д
4	Кухня	10.8	Д
5	С/у с ванной	3.1	Д
6	Балкон	3	Д
7	Прихожая	8.3	Д
8	Гостиная	17.7	Д
9	Жилая	15.8	Д
10	Кухня	10.3	Д
11	С/у с ванной	3	Д
12	Балкон	2.2	Д
13	Прихожая	9.6	Д
14	Гостиная	18.9	Д
15	Жилая	12.6	Д
16	Кухня	10.6	Д
17	С/у с ванной	3.1	Д
18	Балкон	2.2	Д
19	Прихожая	7	Д
20	Гостиная	15	Д
21	Кухня	11.9	Д
22	С/у с ванной	3.1	Д
23	Балкон	2.2	Д
24	Прихожая	9.3	Д
25	Гостиная	17.8	Д
26	Жилая	9.6	Д
27	Жилая	17.8	Д
28	Кухня	9.4	Д
29	С/у	1.1	Д
30	Ванная	2.6	Д
31	Балкон	2.2	Д
32	Холл	22.3	Д
33	Лестничная клетка	12.2	Д
34	Тамбур	6.4	Д
		318.4	

Согласовано:

раздел ПП	Несторенко	12.17
раздел КЖ	Тян	12.17
раздел ОВ	Шилохвостов	12.17
раздел ВК	Жусупов	12.17
раздел ЭОМ,СС	Умирбеков	12.17

Взам. инв. №

Подп. и дата

Инв. № подл.

Привязан: для жилого дома пл улице Алашахана 34/1 в городе Жезказган.

Нор.кон.	Максутова П.К	2023
Испол.	Сергазиева А.	2023
ИНВ. №	56/22-01-АР	

Изм.	Кол. уч.	Лист	N° док.	Подп.	Дата
					12.7
Проверил		Оспанов			12.17
Исполнил		Гасанова			12.17
Норм. контр.		Оспанов			12.17

2017-18 -АР

Строительство многоэтажного арендного жилого дома по ул. Алашахана, 34Е

Блок Б

Стадия	Лист	Листов
РП	9	

Экспликация помещений 1 этажа

ТОО"Дала-Центр" Лицензия № 14013512 от 12.09.2014г.

Формат А4

План 2-6 типовых этажей на отм. +2.750, +5.500. +8.250, +11.000, +13.750. Блок Б

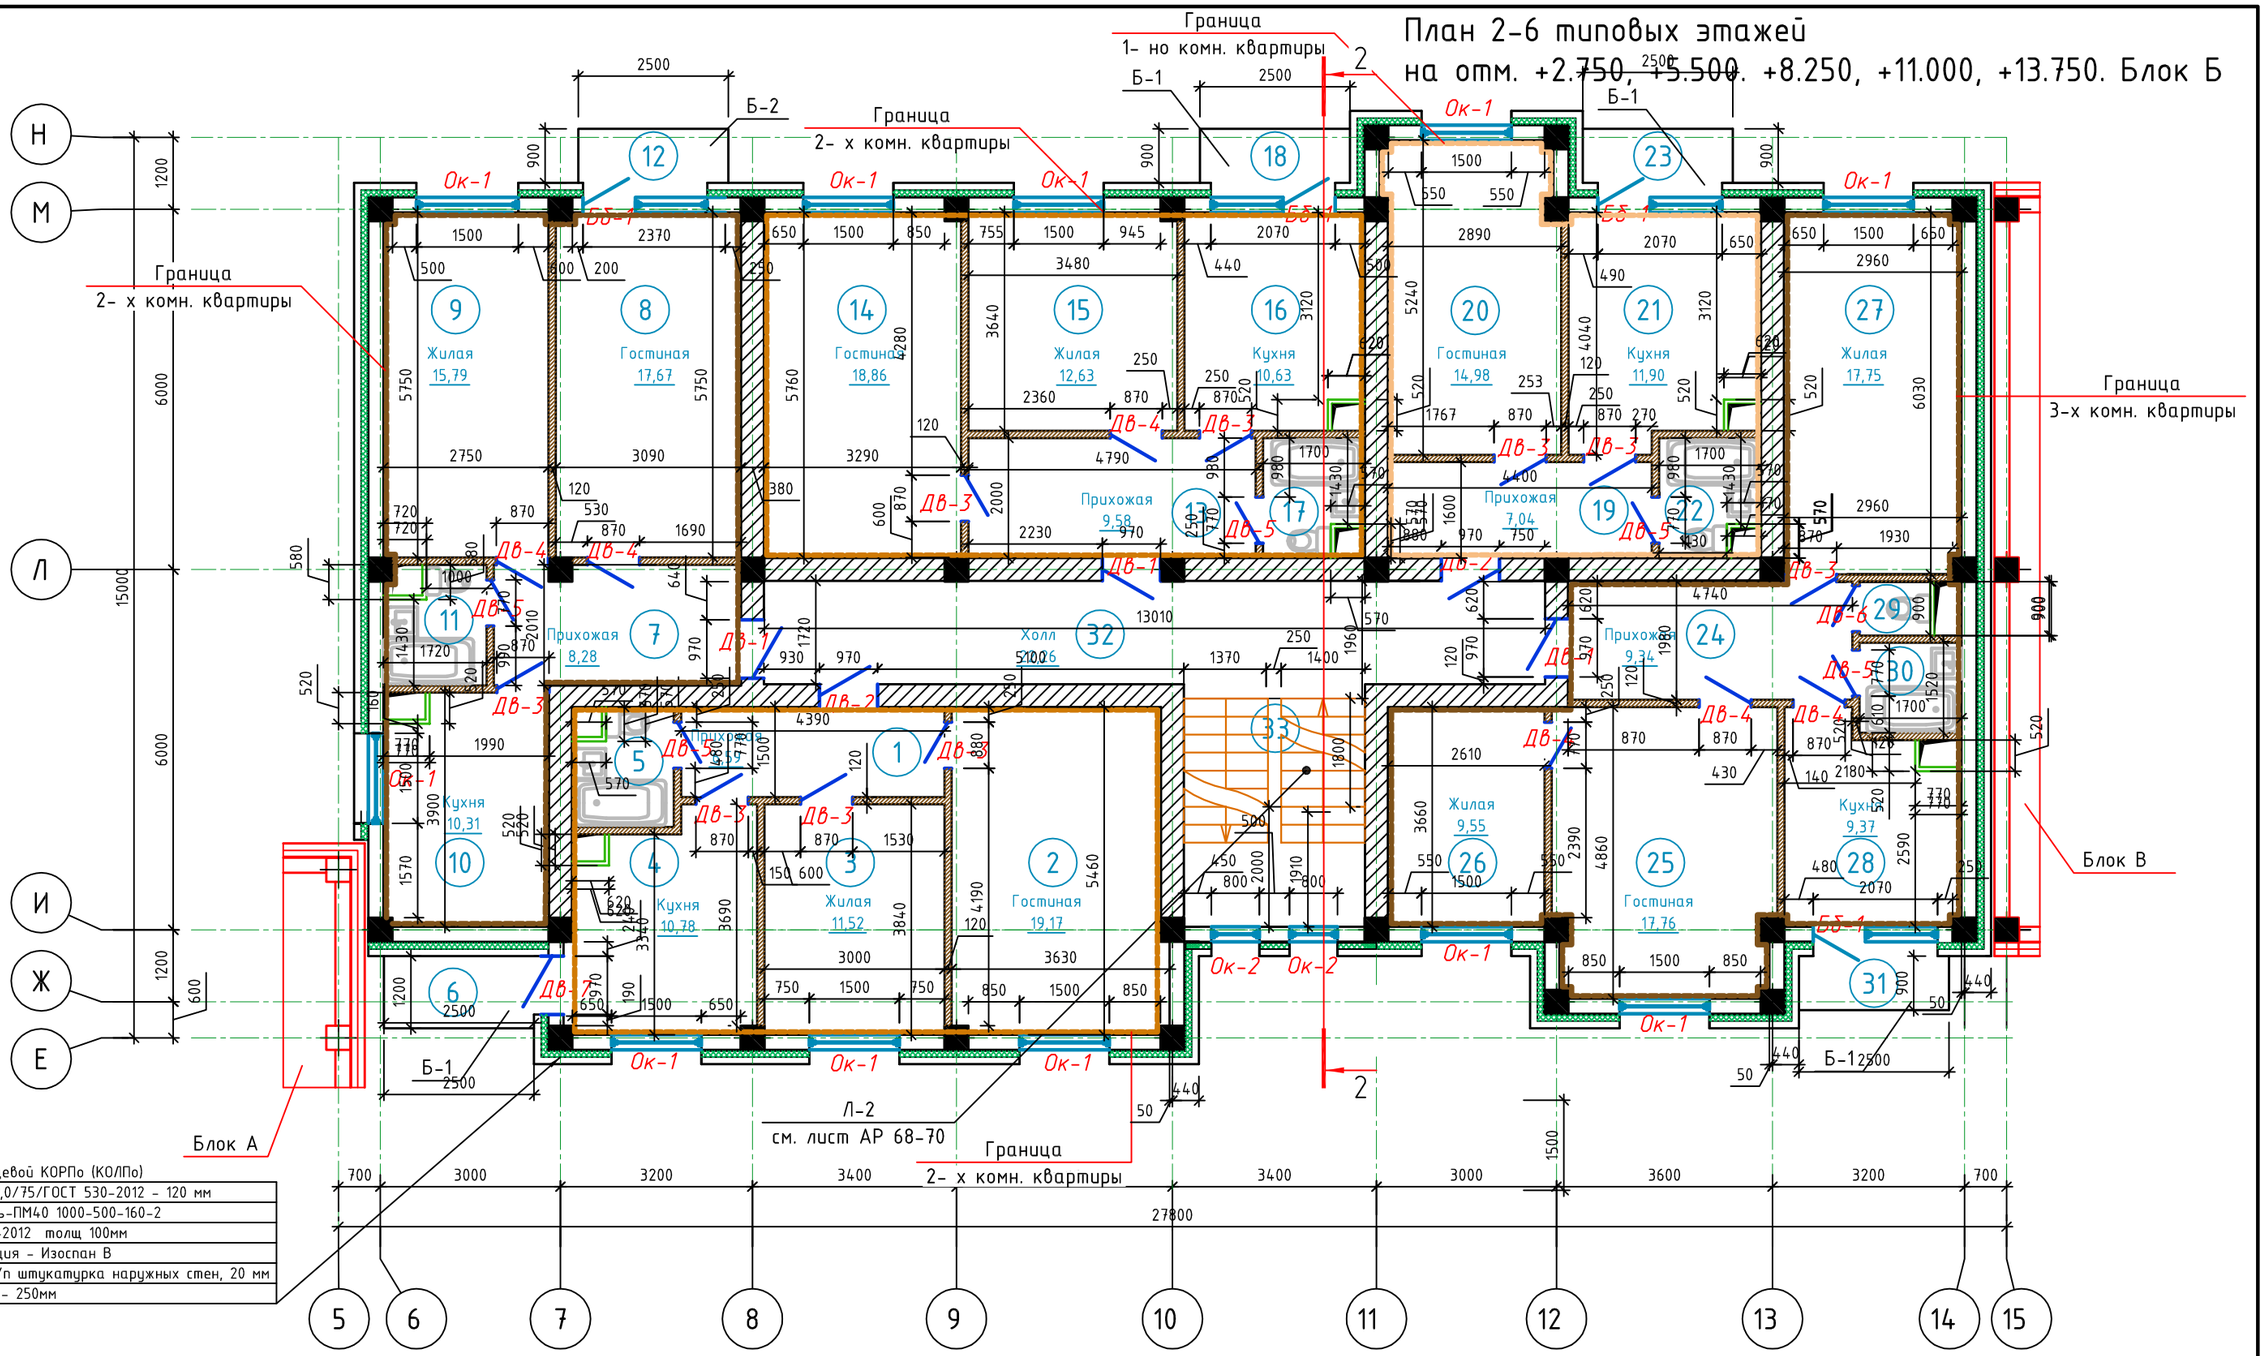

Кирпич лицевой КОРПо (КОЛПо)
1НФ/100/2,0/75/ГОСТ 530-2012 - 120 мм
утеплитель-ПМ40 1000-500-160-2
ГОСТ 9573-2012 толщ 100мм
Пароизоляция - Изоспан В
простая ц/п штукатурка наружных стен, 20 мм
Теплоблок - 250мм

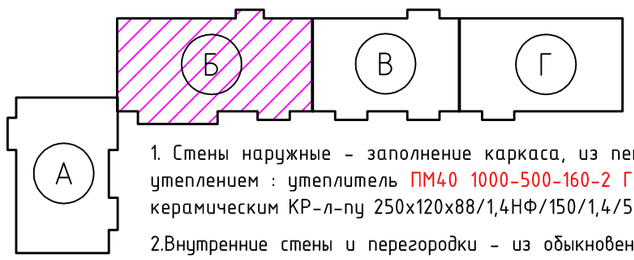

1. Стены наружные - заполнение каркаса, из пеноблоков ГОСТ 21520-89 толщиной 250 мм с дополнительным утеплением : утеплитель ПМ40 1000-500-160-2 ГОСТ 9573-2012 толщ 120мм и облицовкой кирпичом лицевым керамическим КР-л-пу 250х120х88/1,4НФ/150/1,4/50/ГОСТ 530-2012 на растворе М 100-толщ. 120мм.

2.Внутренние стены и перегородки - из обыкновенного красного кирпича ГОСТ 530-2012 М100, на растворе М100, толщ. 380, 120 мм

Привязан: для жилого дома пл улице Алашахана 34Л в городе Жезказган.		
Нор.кон.	Максутова П.К	2023
Испол.	Сергазиева А.	2023
ИНВ. № 56/22-01-АР		

Изм.	Кол. уч.	Лист	N° док.	Подп.	Дата
Проверил		Оспанов			12.17
Исполнил		Гасанова			12.17
Норм. контр.		Оспанов			12.17

2017-18 -АР

Строительство многоэтажного арендного жилого дома по ул. Алашахана, 34Е

Блок Б

Стадия	Лист	Листов
РП	10	

План 2- 6 типовых этажей на отм . +2.750, +5.500. +8.250, +11.000, +13.750, Экспликация помещений

ТОО"Дала-Центр" Лицензия № 14013512 от 12.09.2014г.

Формат А3

Согласовано:

раздел ОВ	ШилохВостов		12.17
раздел ВК	Жусупов		12.17
раздел ЭО,СС	Умирбеков		12.17
раздел ПП	Нестеренко		12.17
раздел КЖ	Тян		12.17

Взам. инв. N° | Подп. и дата | Инв. N° подл.

Экспликация помещений 2-6 типовых этажей. Блок Б

Номер пом.	Наименование	Площадь, $м^2$	Кат. поме-ще-ния
1	Прихожая	6.6	Д
2	Гостиная	19.2	Д
3	Жилая	11.5	Д
4	Кухня	10.8	Д
5	С/у с ванной	3.1	Д
6	Балкон	3	Д
7	Прихожая	8.3	Д
8	Гостиная	17.7	Д
9	Жилая	15.8	Д
10	Кухня	10.3	Д
11	С/у с ванной	3	Д
12	Балкон	2.2	Д
13	Прихожая	9.6	Д
14	Гостиная	18.9	Д
15	Жилая	12.6	Д
16	Кухня	10.6	Д
17	С/у с ванной	3.1	Д
18	Балкон	2.2	Д
19	Прихожая	7	Д
20	Гостиная	15	Д
21	Кухня	11.9	Д
22	С/у с ванной	3.1	Д
23	Балкон	2.2	Д
24	Прихожая	9.3	Д
25	Гостиная	17.8	Д
26	Жилая	9.6	Д
27	Жилая	17.8	Д
28	Кухня	9.4	Д
29	С/у	1.1	Д
30	Ванная	2.6	Д
31	Балкон	2.2	Д
32	Холл	22.3	Д
33	Лестничная клетка	12.2	Д
		312	

Согласовано:

Взам. инв. №

Подп. и дата

Инв. № подл.

Привязан: для жилого дома пл улице Алашахана 34Л в городе Жезказган.

Нор.кон.	Максутова П.К		2023
Испол.	Сергазиева А.		2023
ИНВ. № 56/22-01-АР			

Изм.	Кол. уч.	Лист	N° док.	Подп.	Дата
					12.7
Проверил		Оспанов			12.17
Исполнил		Гасанова			12.17
Норм. контр.		Оспанов			12.17

2017-18 -АР

Строительство многоэтажного арендного жилого дома по ул. Алашахана, 34Е

Блок Б	Стадия	Лист	Листов
	РП	11	

Экспликация помещений 2-6 типовых этажей

ТОО"Дала-Центр" Лицензия № 14013512 от 12.09.2014г.

Формат А4

План тех. этажа на отм. +16.410, Блок Б

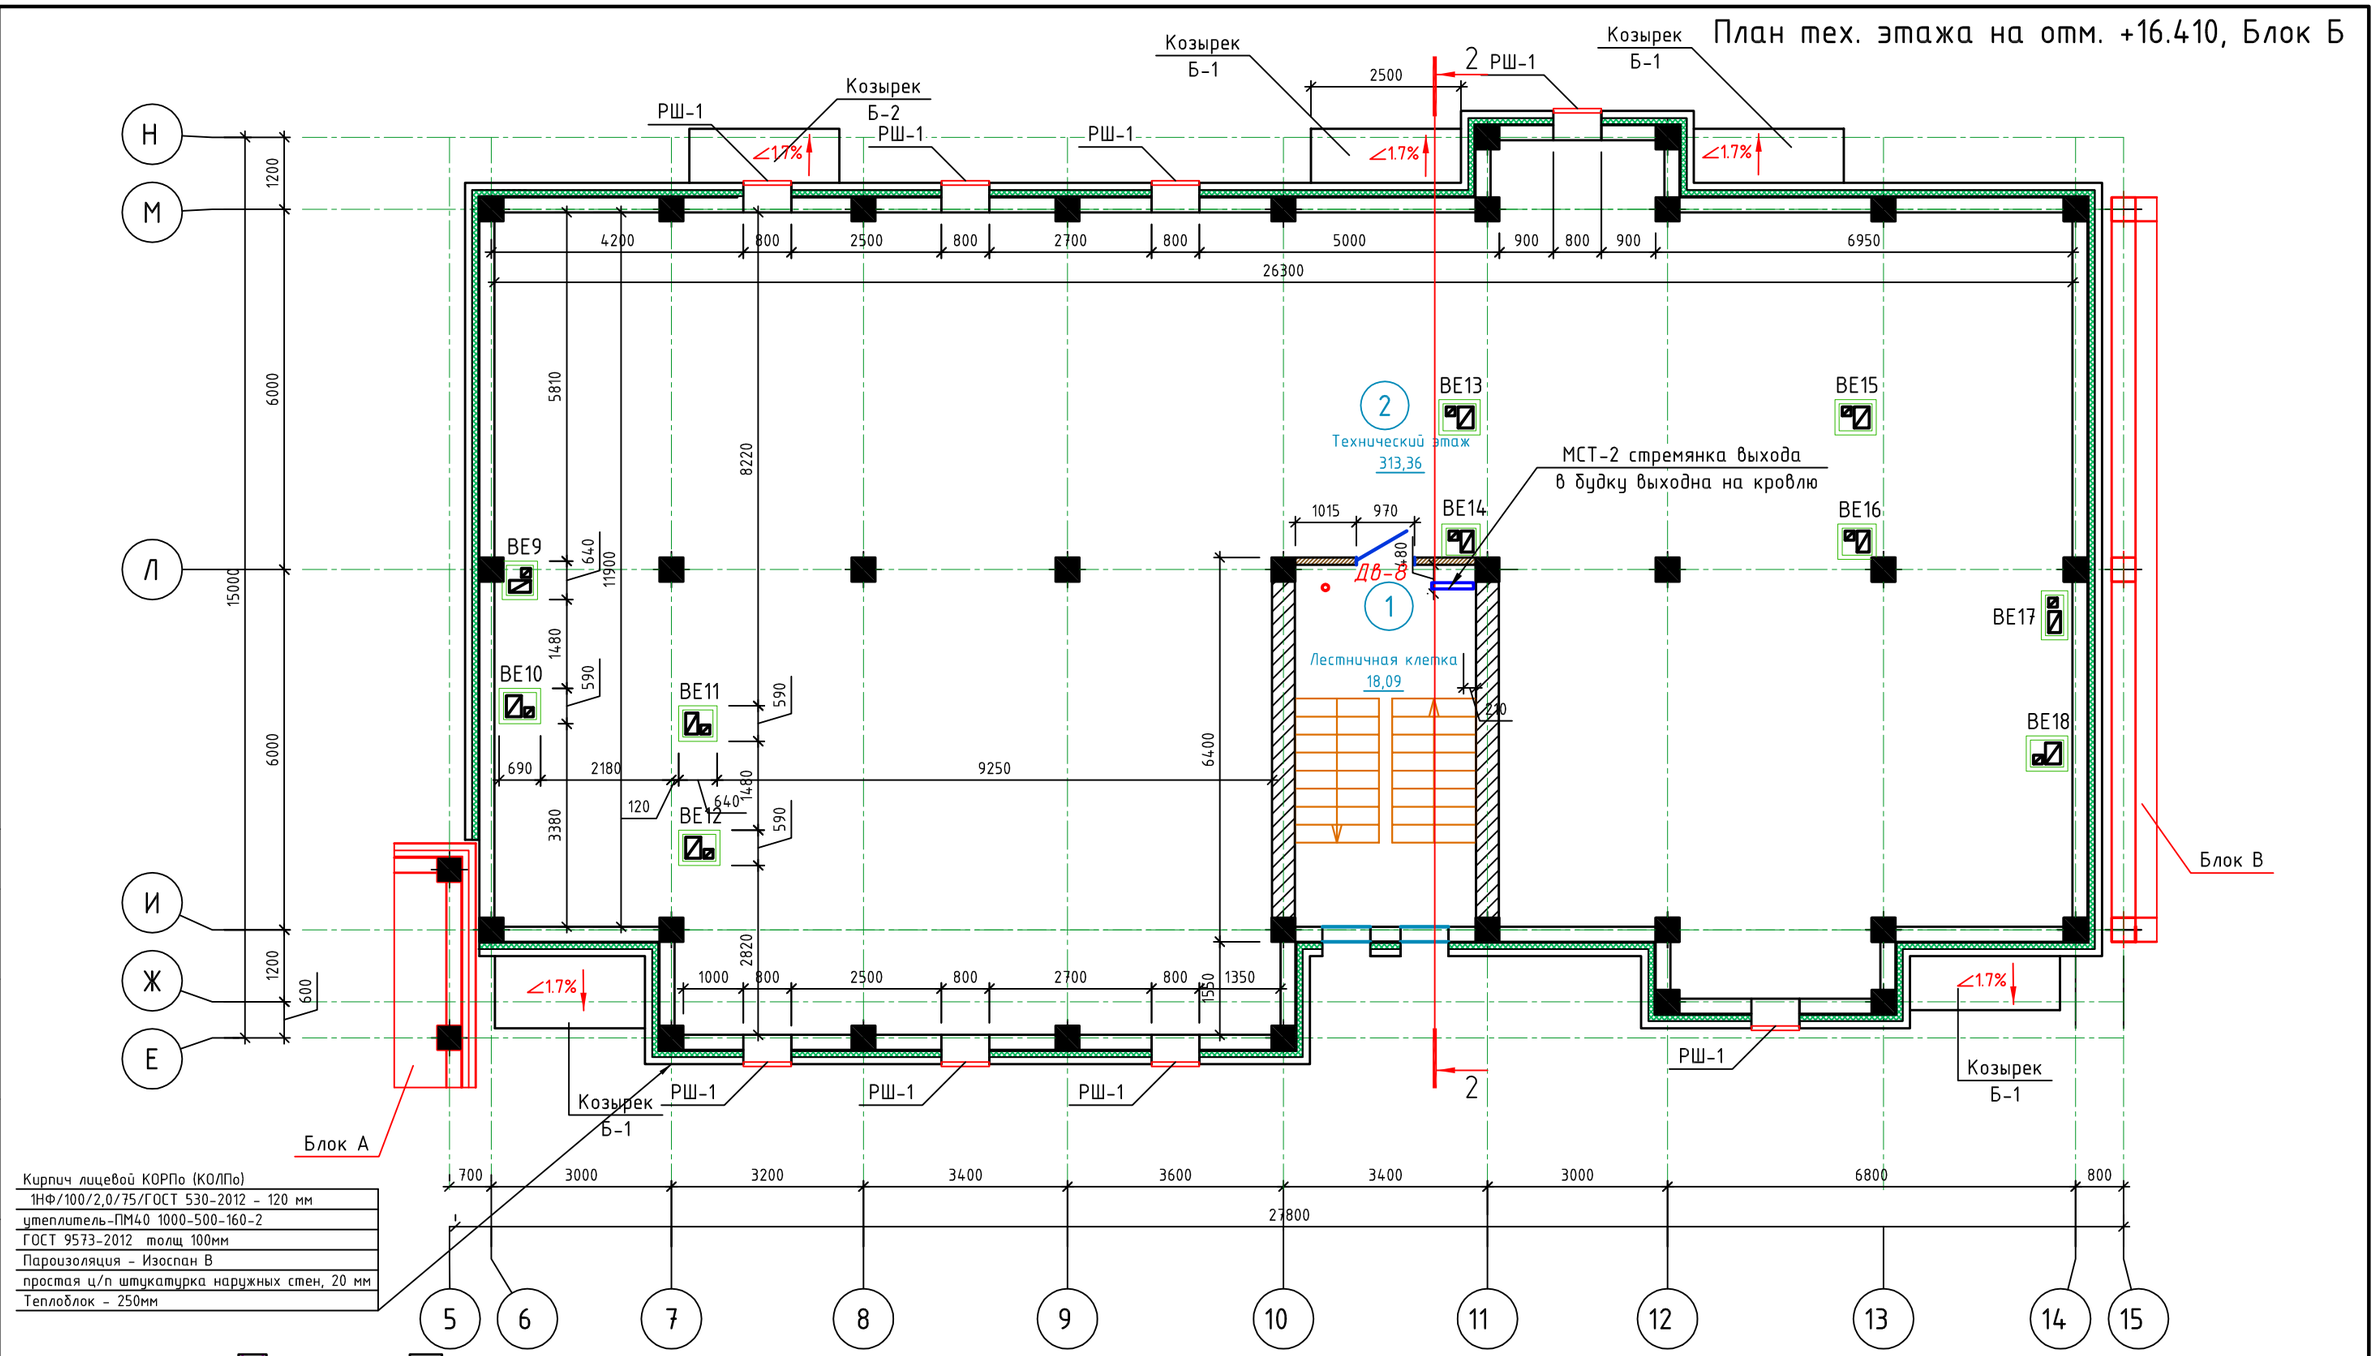

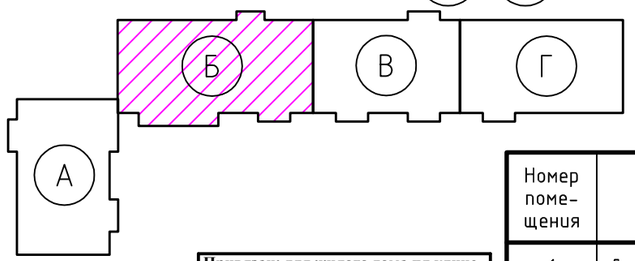

Экспликация помещений

Номер поме-щения	Наименование	Площадь, м²	Кат.* поме-ще-ния
1	Лестничная клетка	18.1	Д
2	Технический этаж	312.3	Д
	ИТОГО	330.4	

Изм.	Кол. уч.	Лист	№ док.	Подп.	Дата
Проверил		Оспанов			12.17
Исполнил		Гасанова			12.17
Норм. контр.		Оспанов			12.17

2017-18 -АР

Строительство многоэтажного арендного жилого дома по ул. Алашахана, 34Е

Блок Б

Стадия	Лист	Листов
РП	12	

План тех. этажа на отм. +16.410 Экспликация помещений

ТОО"Дала-Центр" Лицензия № 14013512 от 12.09.2014г.

Формат А3

Привязан: для жилого дома пл улице Алашахана 34Л в городе Жезказган.

Нор.кон.	Максутова П.К.		2023
Испол.	Сергазиева А.		2023
ИНВ. №	56/22-01-АР		

Согласовано:

раздел ОВ	Шилохвостов		12.17
раздел ВК	Жусупов		12.17
раздел ЭОМ,СС	Умирбеков		12.17
раздел ПП	Нестеренко		12.17
раздел КЖ	Тян		12.17

Взам. инв. №

Подп. и дата

Инв. № подл.

План подвального этажа на отм. -2.550. Блок В

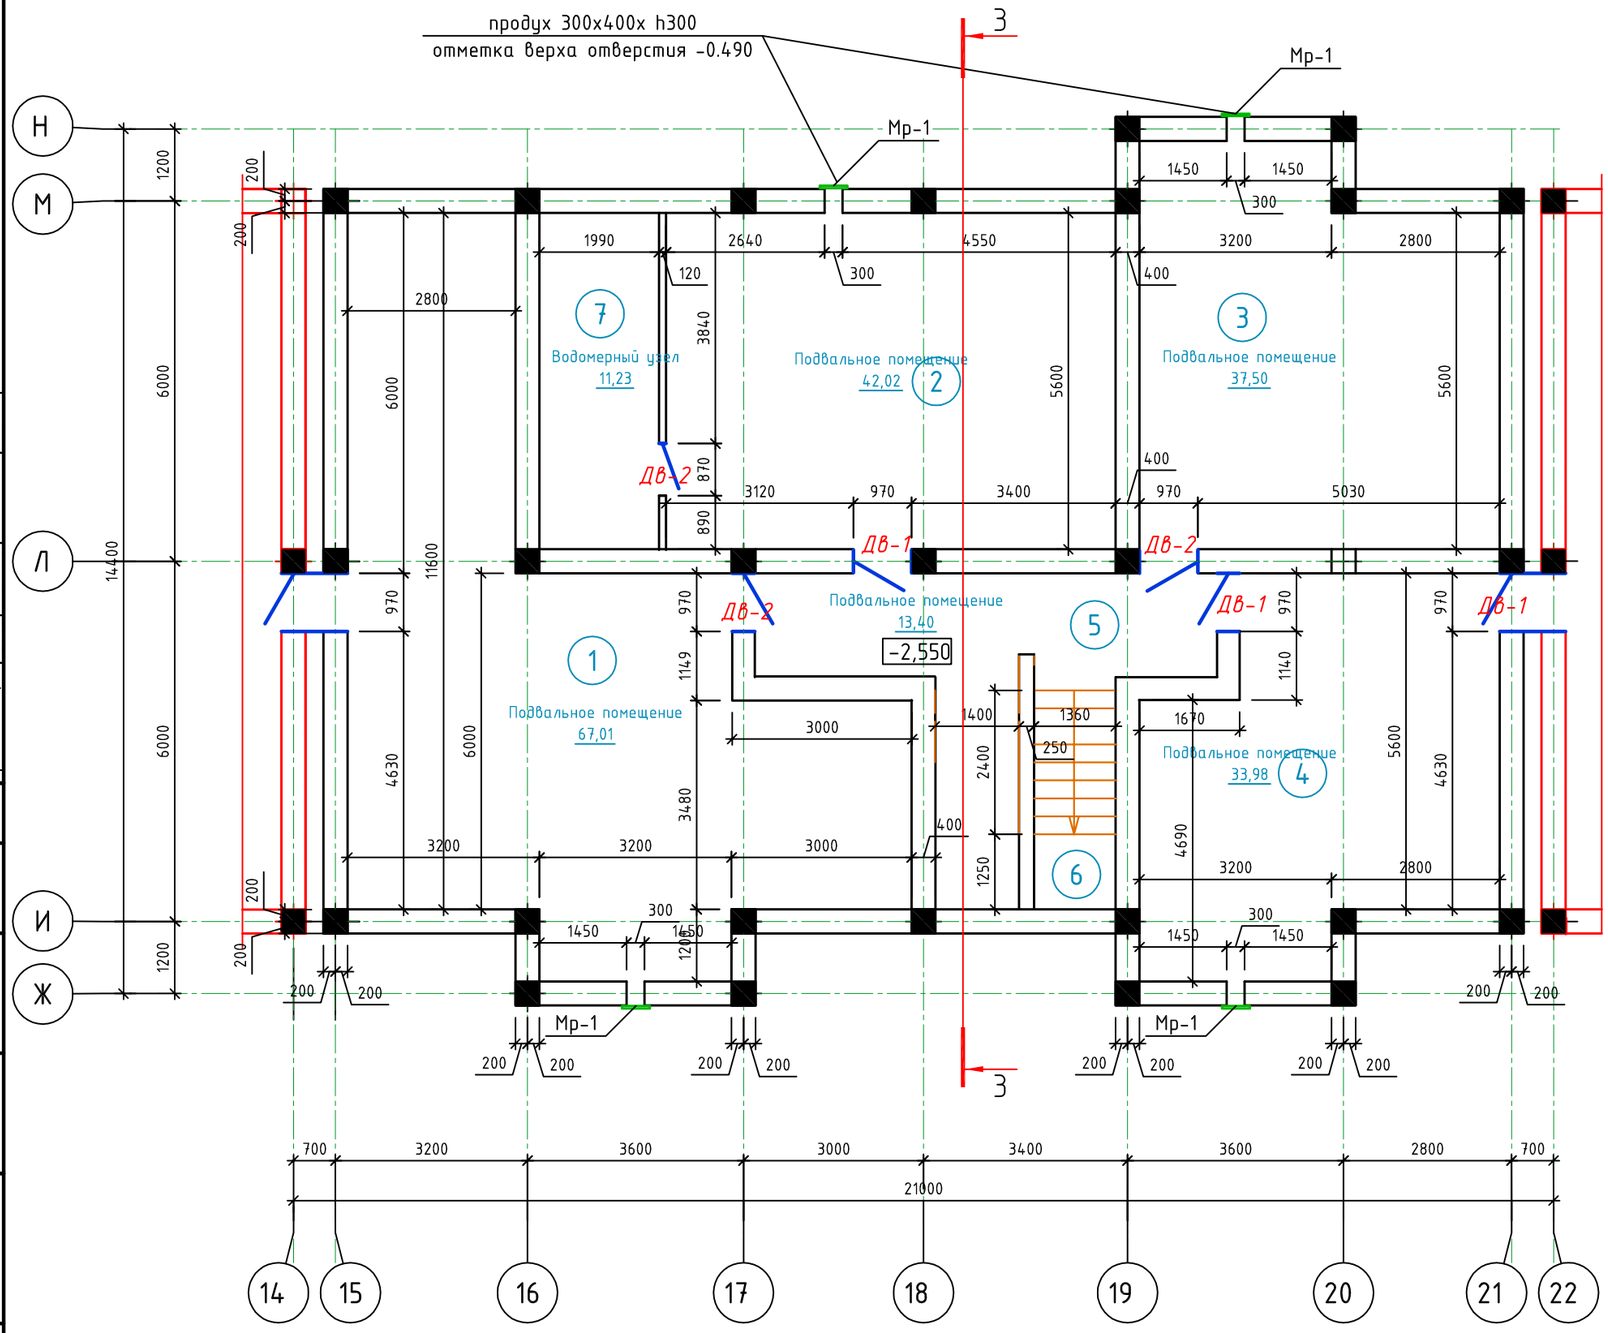

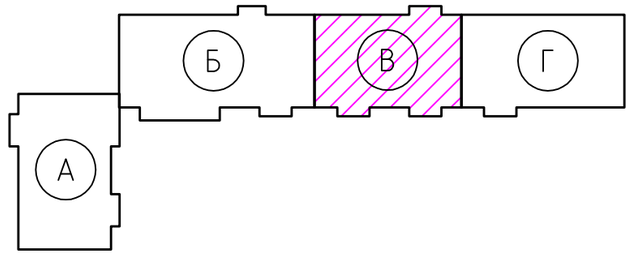

Экспликация помещений

Номер помещения	Наименование	Площадь, м²	Кат.* помещения
1	Подвальное помещение	67	Д
2	Подвальное помещение	42	Д
3	Подвальное помещение	37.5	Д
4	Подвальное помещение	34	Д
5	Подвальное помещение	13.4	Д
6	Лестничная клетка	11.7	Д
7	Водомерный узел	11.2	Д
	ИТОГО	205.6	

1. Стены подвала - монолитные железобетонные, толщ. 400мм
2. Перегородки - из обыкновенного красного кирпича ГОСТ 530-2012 М100 - 120мм
3. Ведомость отделки стен подвала см. лист АР-23
4. Экспликацию полов см. лист АР-37
5. Спецификации заполнения оконных и дверных проемов см. лист АР-27,31
6. Спецификацию на решетки МР1 - см. лист АР-71

Согласовано:
разделОВ Шилохвостов 12.17
разделВК Жусупов 12.17
разделЭОМ,СС Умирбеков 12.17
разделПП Нестеренко 12.17
разделКЖ Тян 12.17

Взам. инв. №
Подп. и дата
Инв. № подл.

Привязан: для жилого дома пл улице Алашахана 34Л в городе Жезказган.
Нор.кон. Максутова П.К. 2023
Испол. Сергазиева А. 2023
ИНВ. № 56/22-01-АР

Изм.	Кол. уч.	Лист	№ док.	Подп.	Дата
					12.7
Проверил	Оспанов				12.17
Исполнил	Гасанова				12.17
Норм. контр.	Оспанов				12.17

2017-18 -АР

Строительство многоэтажного арендного жилого дома по ул. Алашахана, 34Е

Блок В

Стадия	Лист	Листов
РП	13	

План подвального этажа на отм. -2.550

ТОО"Дала-Центр" Лицензия № 14013512 от 12.09.2014г.

Формат А3

План 1 этажа
на отм. ±0.000. Блок В

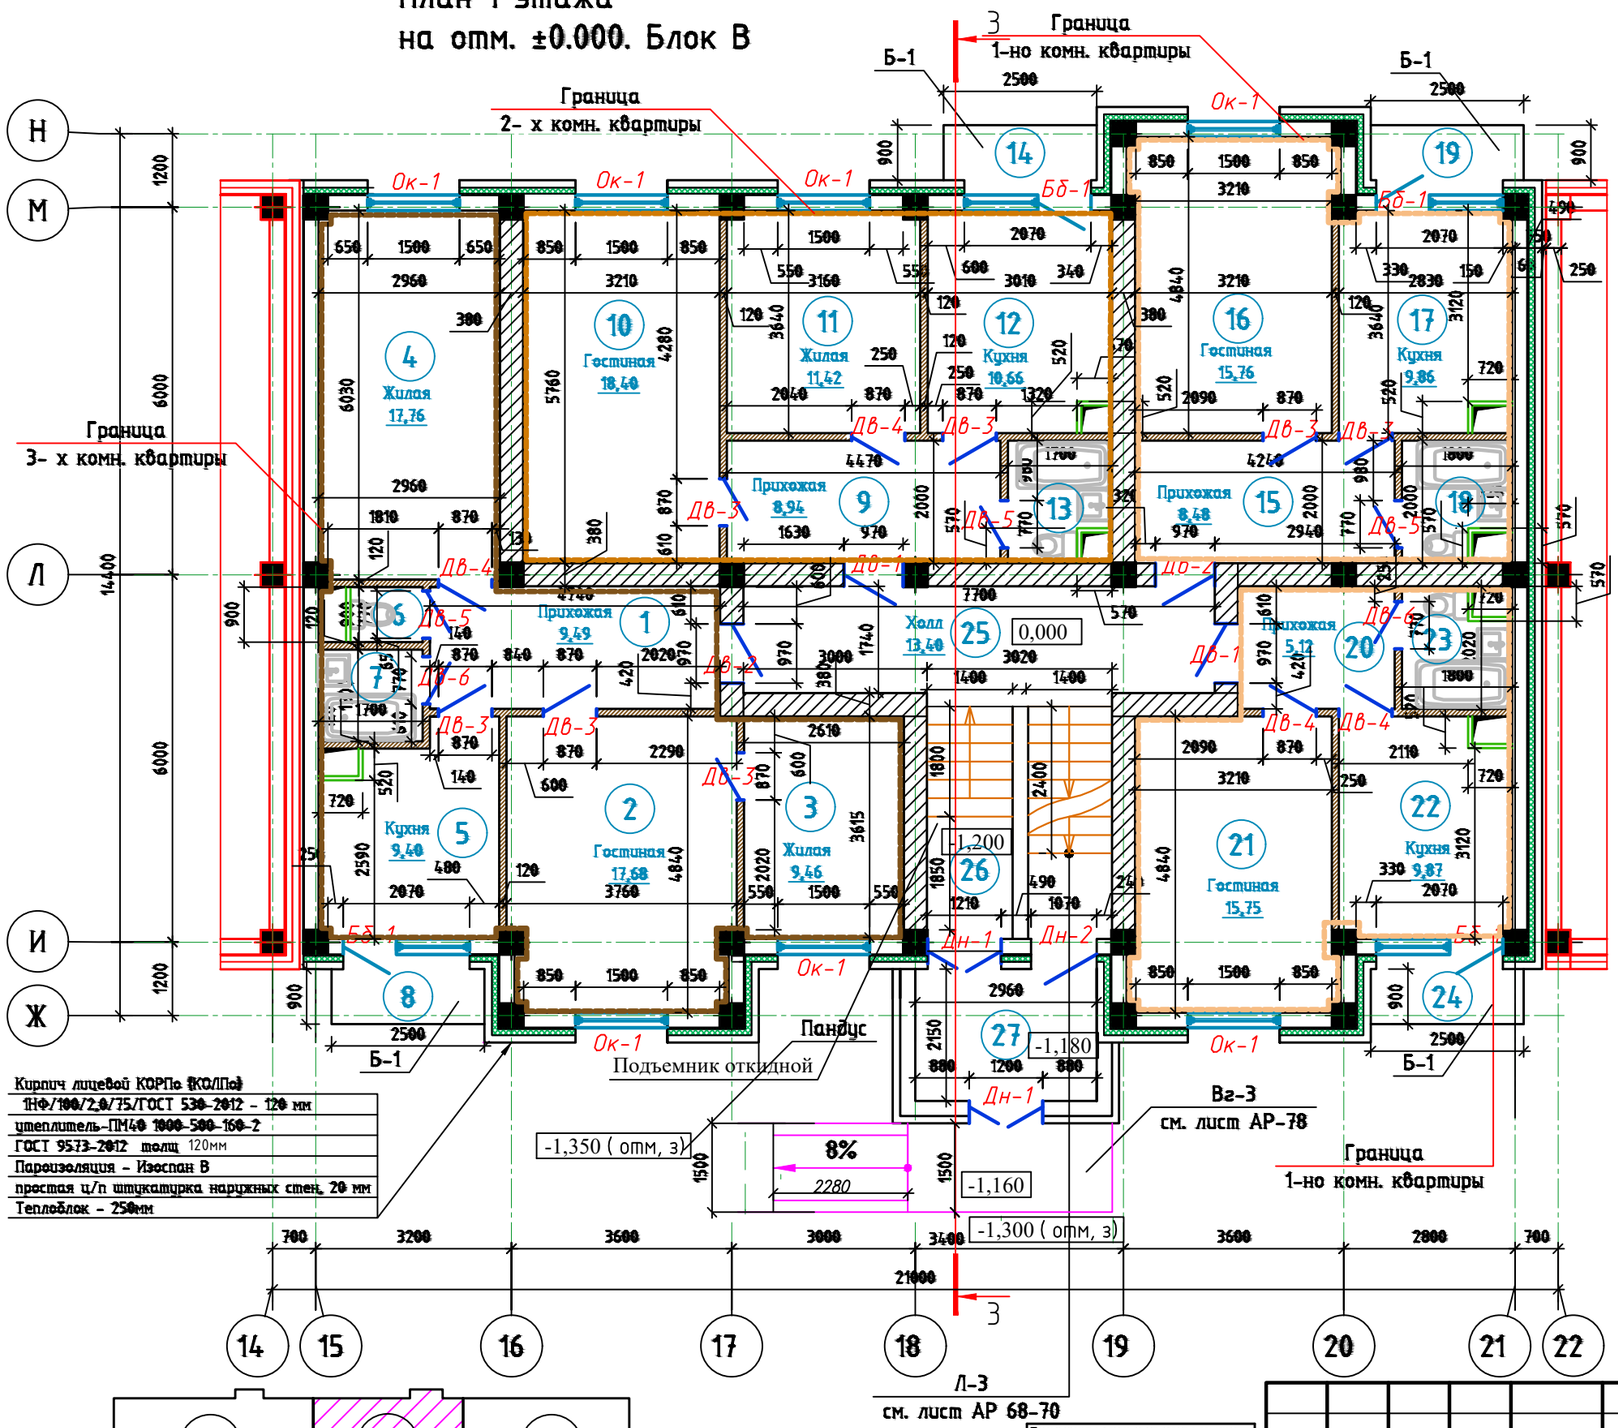

Кирпич лицевой КОРПо (КО/Пс)
1НФ/100/2,0/75/ГОСТ 530-2012 - 120 мм
утеплитель-ПМ40 1000-500-160-2
ГОСТ 9573-2012 толщ 120мм
Пароизоляция - Изоспан В
простая ц/п штукатурка наружных стен, 20 мм
Теплоблок - 250мм

Экспликация помещений

Номер помещения	Наименование	Площадь, м²	Кат.помещения
1	Прихожая	9.5	Д
2	Гостиная	17.7	Д
3	Жилая	9.5	Д
4	Жилая	17.8	Д
5	Кухня	9.4	Д
6	С/у	1.1	Д
7	Ванная	2.6	Д
8	Балкон	2.2	Д
9	Прихожая	8.9	Д
10	Гостиная	18.4	Д
11	Жилая	11.4	Д
12	Кухня	10.7	Д
13	С/у с ванной	3.1	Д
14	Балкон	2.3	Д
15	Прихожая	8.5	Д
16	Гостиная	15.8	Д
17	Кухня	9.9	Д
18	С/у с ванной	3.2	Д
19	Балкон	2.2	Д
20	Прихожая	5.1	Д
21	Гостиная	15.7	Д
22	Кухня	9.9	Д
23	С/у с ванной	3.2	Д
24	Балкон	2.2	Д
25	Холл	13.4	Д
26	Лестничная клетка	12.1	Д
27	Тамбур	6.4	Д
		232.2	

Привязан: для жилого дома пл улице Алашахана 34Л в городе Жезказган.

Нор.кон.	Максутова П.К	2023
Испол.	Сергазиева А.	2023
ИНВ. №56/22-01-АР		

1. Стены наружные - заполнение каркаса, из пеноблоков ГОСТ 21520-89 толщиной 250 мм с дополнительным утеплением : утеплитель ПМ40 1000-500-160-2 ГОСТ 9573-2012 толщ 120мм и облицовкой кирпичом лицевым керамическим КР-л-пу 250х120х88/1,4НФ/150/1,4/50/ГОСТ 530-2012 на растворе М 100-толщ. 120мм.

2.Внутренние стены и перегородки - из обыкновенного красного кирпича ГОСТ 530-2012 М100, на растворе М100, толщ. 380, 120 мм

Изм.	Кол. уч.	Лист	N° док.	Подп.	Дата
Проверил		Оспанов			12.17
Исполнил		Гасанова			12.17
Норм. контр.		Оспанов			12.17

2017-18 -АР

Строительство многоэтажного арендного жилого дома по ул. Алашахана, 34Е

Блок В

Стадия	Лист	Листов
РП	14	

План 1 этажа на отм. 0.000 Экспликация помещений

ТОО"Дала-Центр" Лицензия № 14013512 от 12.09.2014г.

Формат А3

Согласовано:
раздел ОВ — Шилохвостов — 12.17
раздел ВК — Жусупов — 12.17
раздел ЭОМ,СС — Умирбеков — 12.17
раздел ПП — Нестеренко — 12.17
раздел КЖ — Тян — 12.17

Взам. инв. N° | Подп. и дата | Инв. N° подл.

План 2-5 типовых этажей
на отм. +2.750, +5.500. +8.250, +11.00. Блок В.

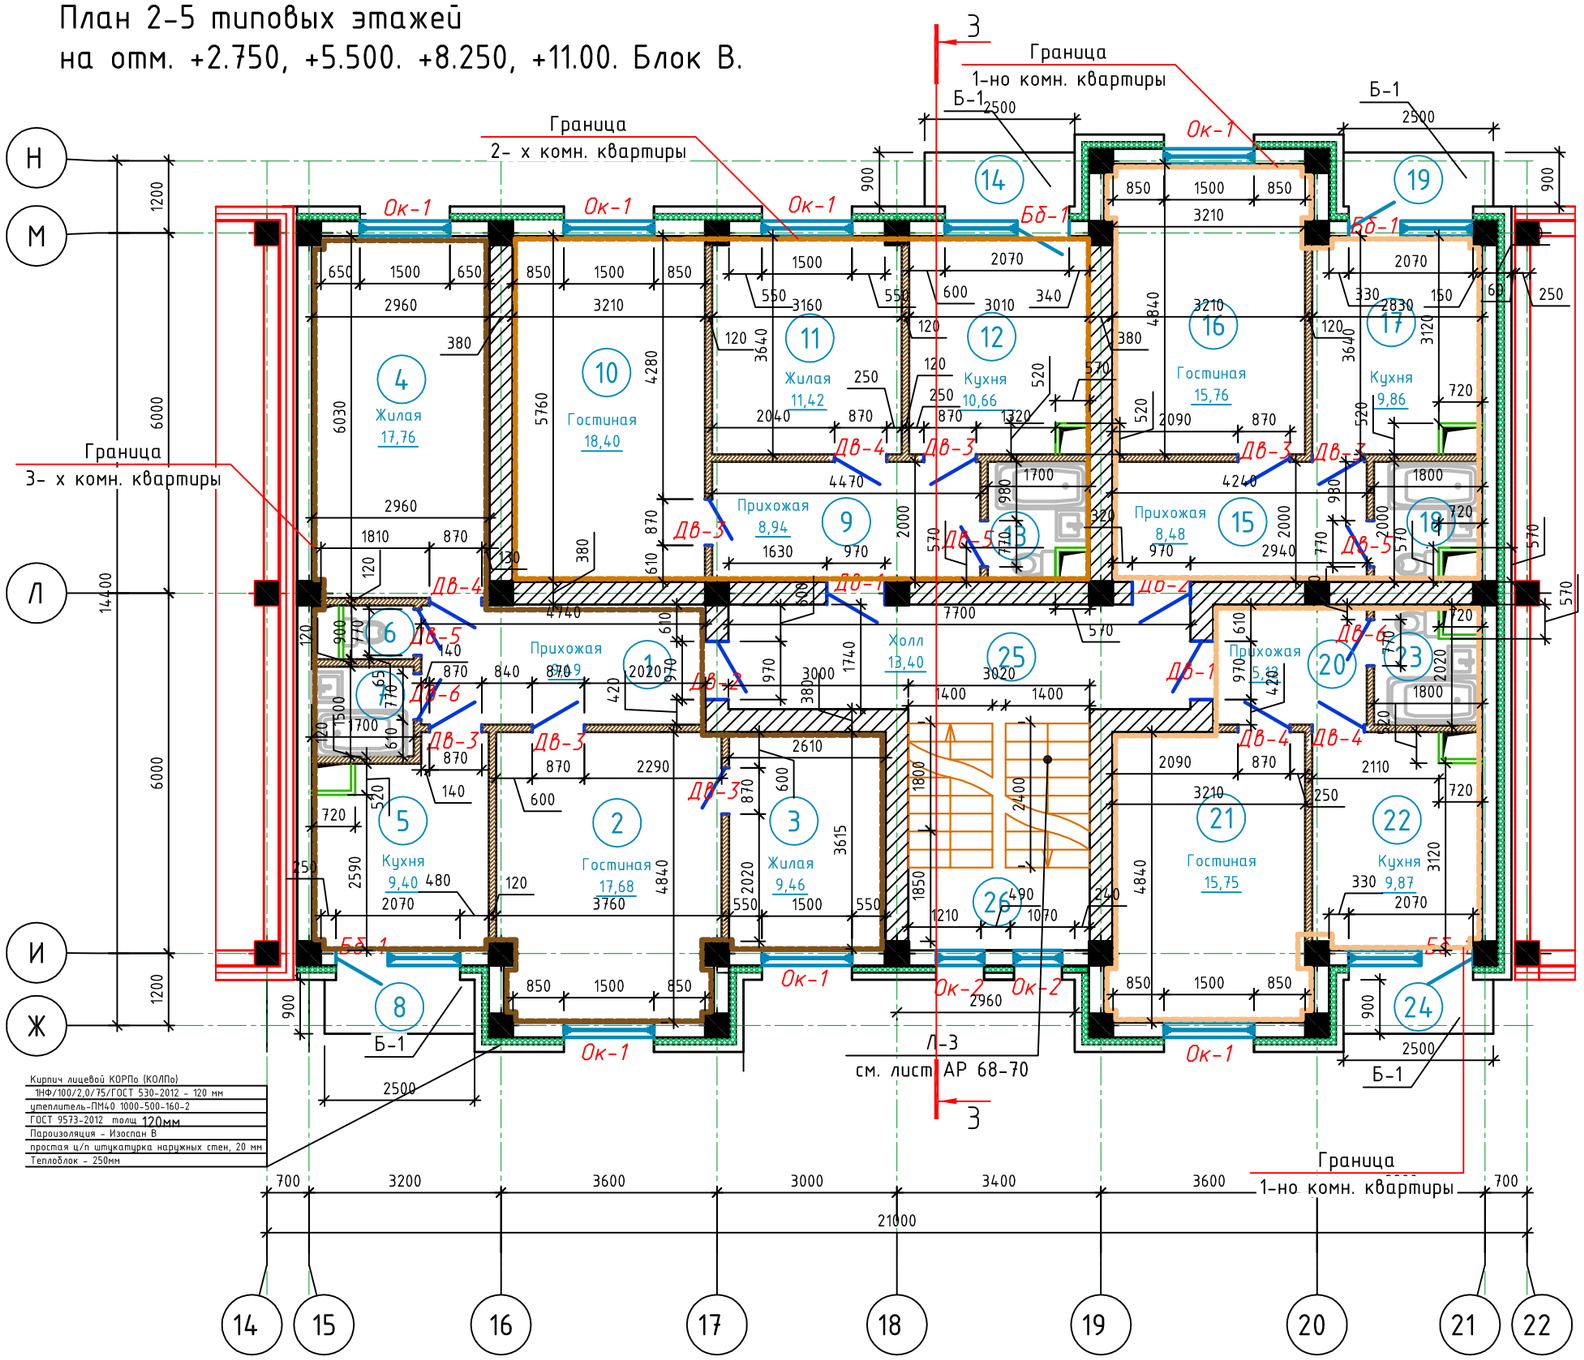

Кирпич лицевой КОРПо (КОЛПо)
1НФ/100/2,0/75/ГОСТ 530-2012 – 120 мм
утеплитель-ПМ40 1000-500-160-2
ГОСТ 9573-2012 толщ 120мм
Пароизоляция – Изоспан В
простая ц/п штукатурка наружных стен, 20 мм
Тепловлок – 250мм

Экспликация помещений

Номер поме-щения	Наименование	Площадь, $м^2$	Кат.* поме-ще-ния
1	Прихожая	9.5	Д
2	Гостиная	17.7	Д
3	Жилая	9.5	Д
4	Жилая	17.8	Д
5	Кухня	9.4	Д
6	С/у	1.1	Д
7	Ванная	2.6	Д
8	Балкон	2.2	Д
9	Прихожая	8.9	Д
10	Гостиная	18.4	Д
11	Жилая	11.4	Д
12	Кухня	10.7	Д
13	С/у с ванной	3.1	Д
14	Балкон	2.3	Д
15	Прихожая	8.5	Д
16	Гостиная	15.8	Д
17	Кухня	9.9	Д
18	С/у с ванной	3.2	Д
19	Балкон	2.2	Д
20	Прихожая	5.1	Д
21	Гостиная	15.7	Д
22	Кухня	9.9	Д
23	С/у с ванной	3.2	Д
24	Балкон	2.2	Д
25	Холл	13.4	Д
26	Лестничная клетка	12.1	Д
		225.8	

1. Стены наружные – заполнение каркаса, из пеноблоков ГОСТ 21520-89 толщиной 250 мм с дополнительным утеплением : утеплитель ПМ40 1000-500-160-2 ГОСТ 9573-2012 толщ 100мм и облицовкой кирпичом лицевым керамическим КР-л-пу 250х120х88/1,4НФ/150/1,4/50/ГОСТ 530-2012 на растворе М 100-толщ. 120мм.

2.Внутренние стены и перегородки – из обыкновенного красного кирпича ГОСТ 530-2012 М100, на растворе М100, толщ. 380, 120 мм

Привязан: для жилого дома пл улице Алашахана 34Л в городе Жезказган.

Нор.кон.	Максутова П.К.	2023
Испол.	Сергазиева А.	2023
ИНВ. № 56/22-01-АР		

Изм.	Кол. уч.	Лист	№ док.	Подп.	Дата
Проверил	Оспанов				12.17
Исполнил	Гасанова				12.17
Норм. контр.	Оспанов				12.17

2017-18 -АР

Строительство многоэтажного арендного жилого дома по ул. Алашахана, 34Е

Блок В

Стадия	Лист	Листов
РП	15	

План 2- 5 типовых этажей на отм . +2.750, +5.500. +8.250, +11.000, Экспликация помещений

ТОО"Дала-Центр" Лицензия № 14013512 от 12.09.2014г.

Формат А3

Согласовано: Шилохвостов 12.17; Жусупов 12.17; Умирбеков 12.17; раздел ОВ; раздел ВК; раздел ЭО,СС

Согласовано: Несторенко 12.17; Тян 12.17; раздел ПП; раздел КЖ

Взам. инв. №

Подп. и дата

Инв. № подл.

План тех. этажа на отм. +13.660, Блок В

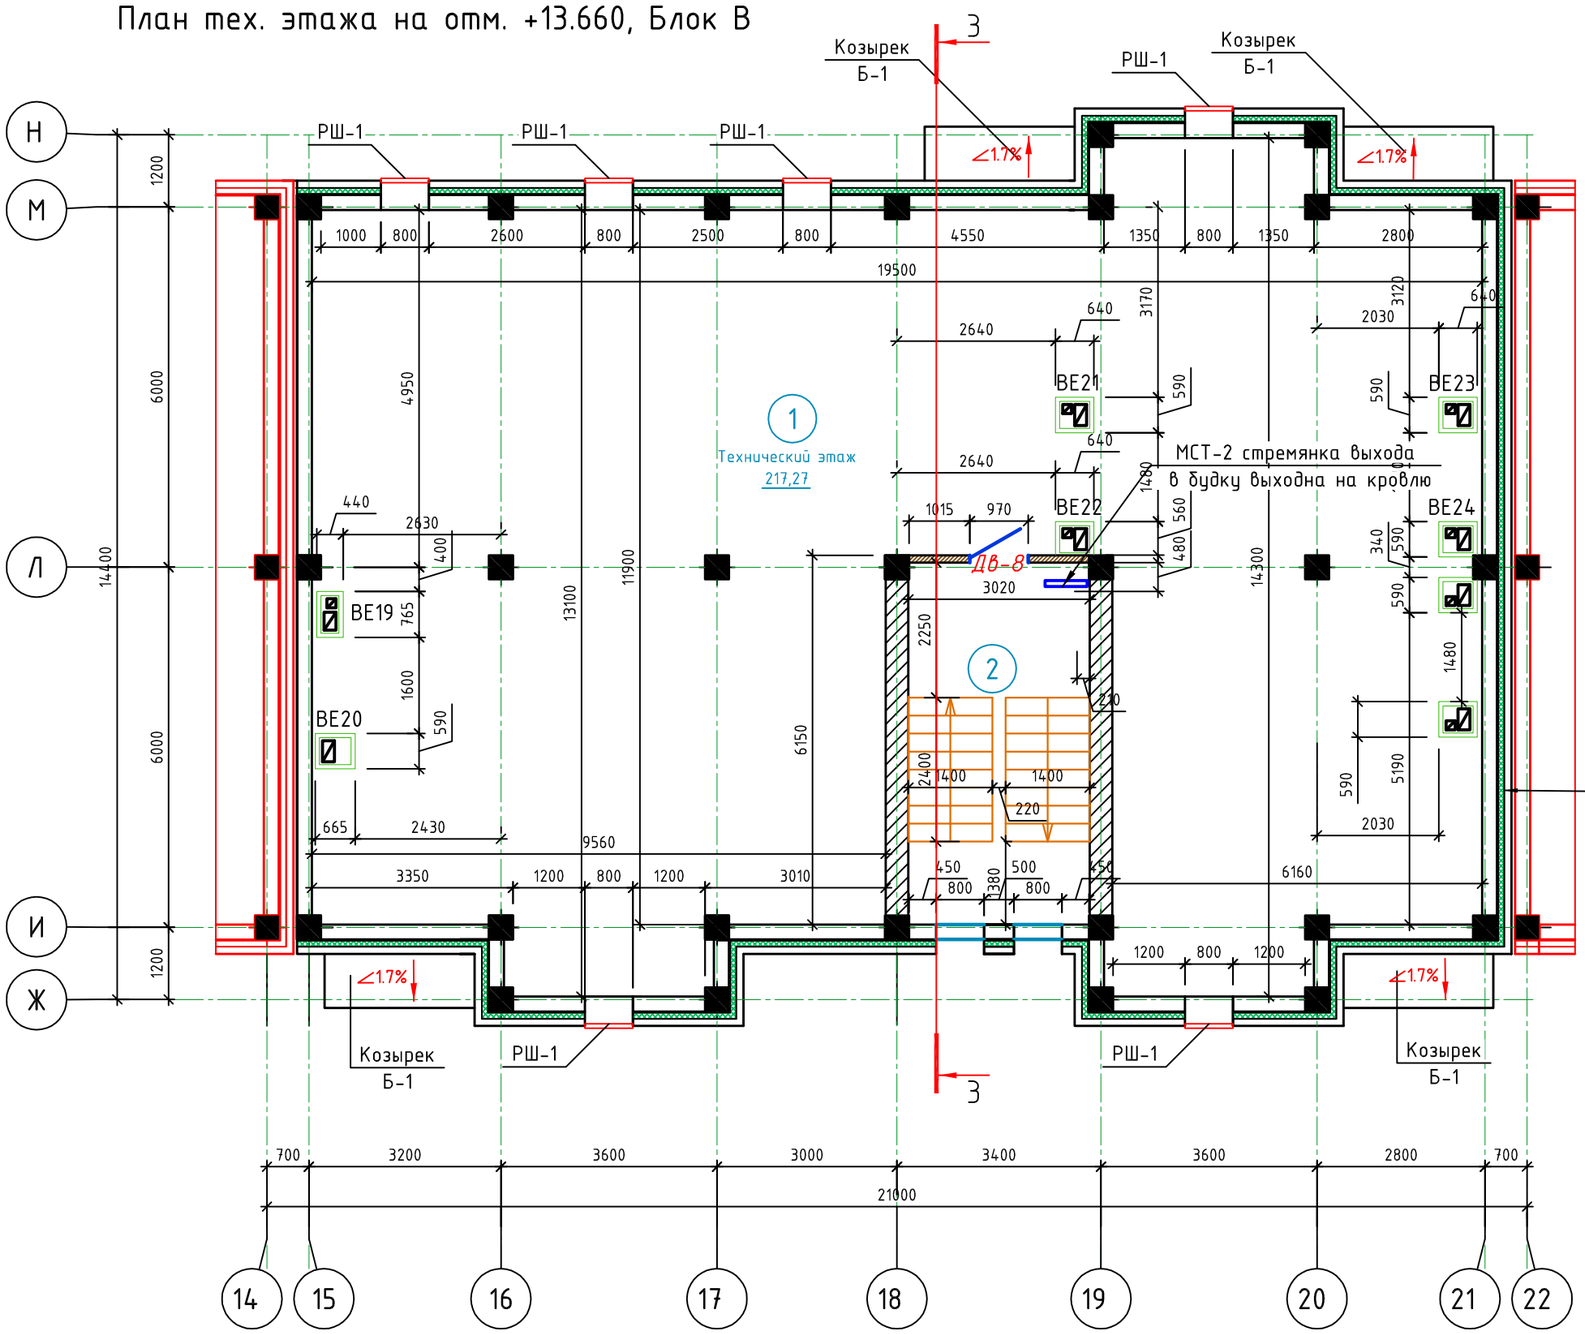

Кирпич лицевой КОРПо (КОЛПо)
1НФ/100/2,0/75/ГОСТ 530-2012 - 120 мм
утеплитель-ПМ40 1000-500-160-2
ГОСТ 9573-2012 толщ 120мм
Пароизоляция - Изоспан В
простая ц/п штукатурка наружных стен, 20 мм
Теплоблок - 250мм

Экспликация помещений

Номер помещения	Наименование	Площадь, м²	Кат.* помещения
1	Технический этаж	217.3	Д
2	Лестничная клетка	18.1	Д
	ИТОГО	235.4	

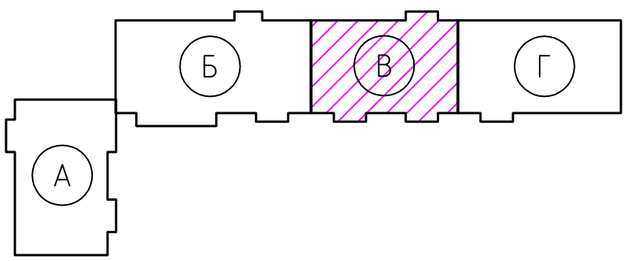

Привязан: для жилого дома пл улице Алашахана 34Л в городе Жезказган.

Нор.кон.	Максутова П.К.		2023
Испол.	Сергазиева А.		2023
ИНВ. № 56/22-01-АР			

Изм.	Кол. уч.	Лист	№ док.	Подп.	Дата
Проверил		Оспанов			12.17
Исполнил		Гасанова			12.17
Норм. контр.		Оспанов			12.17

2017-18 -АР

Строительство многоэтажного арендного жилого дома по ул. Алашахана, 34Е

Блок В

Стадия	Лист	Листов
РП	16	

План тех. этажа на отм. +13.660 Экспликация помещений

ТОО"Дала-Центр" Лицензия № 14013512 от 12.09.2014г.

Формат А3

Согласовано:
разделОВ Шилохвостов 12.17
разделВК Жусупов 12.17
разделЭОМ,СС Умирбеков 12.17
разделПП Нестеренко 12.17
разделКЖ Тян 12.17

Взам. инв. №
Подп. и дата
Инв. № подл.

План подвального этажа на отм. -2.550. Блок Г

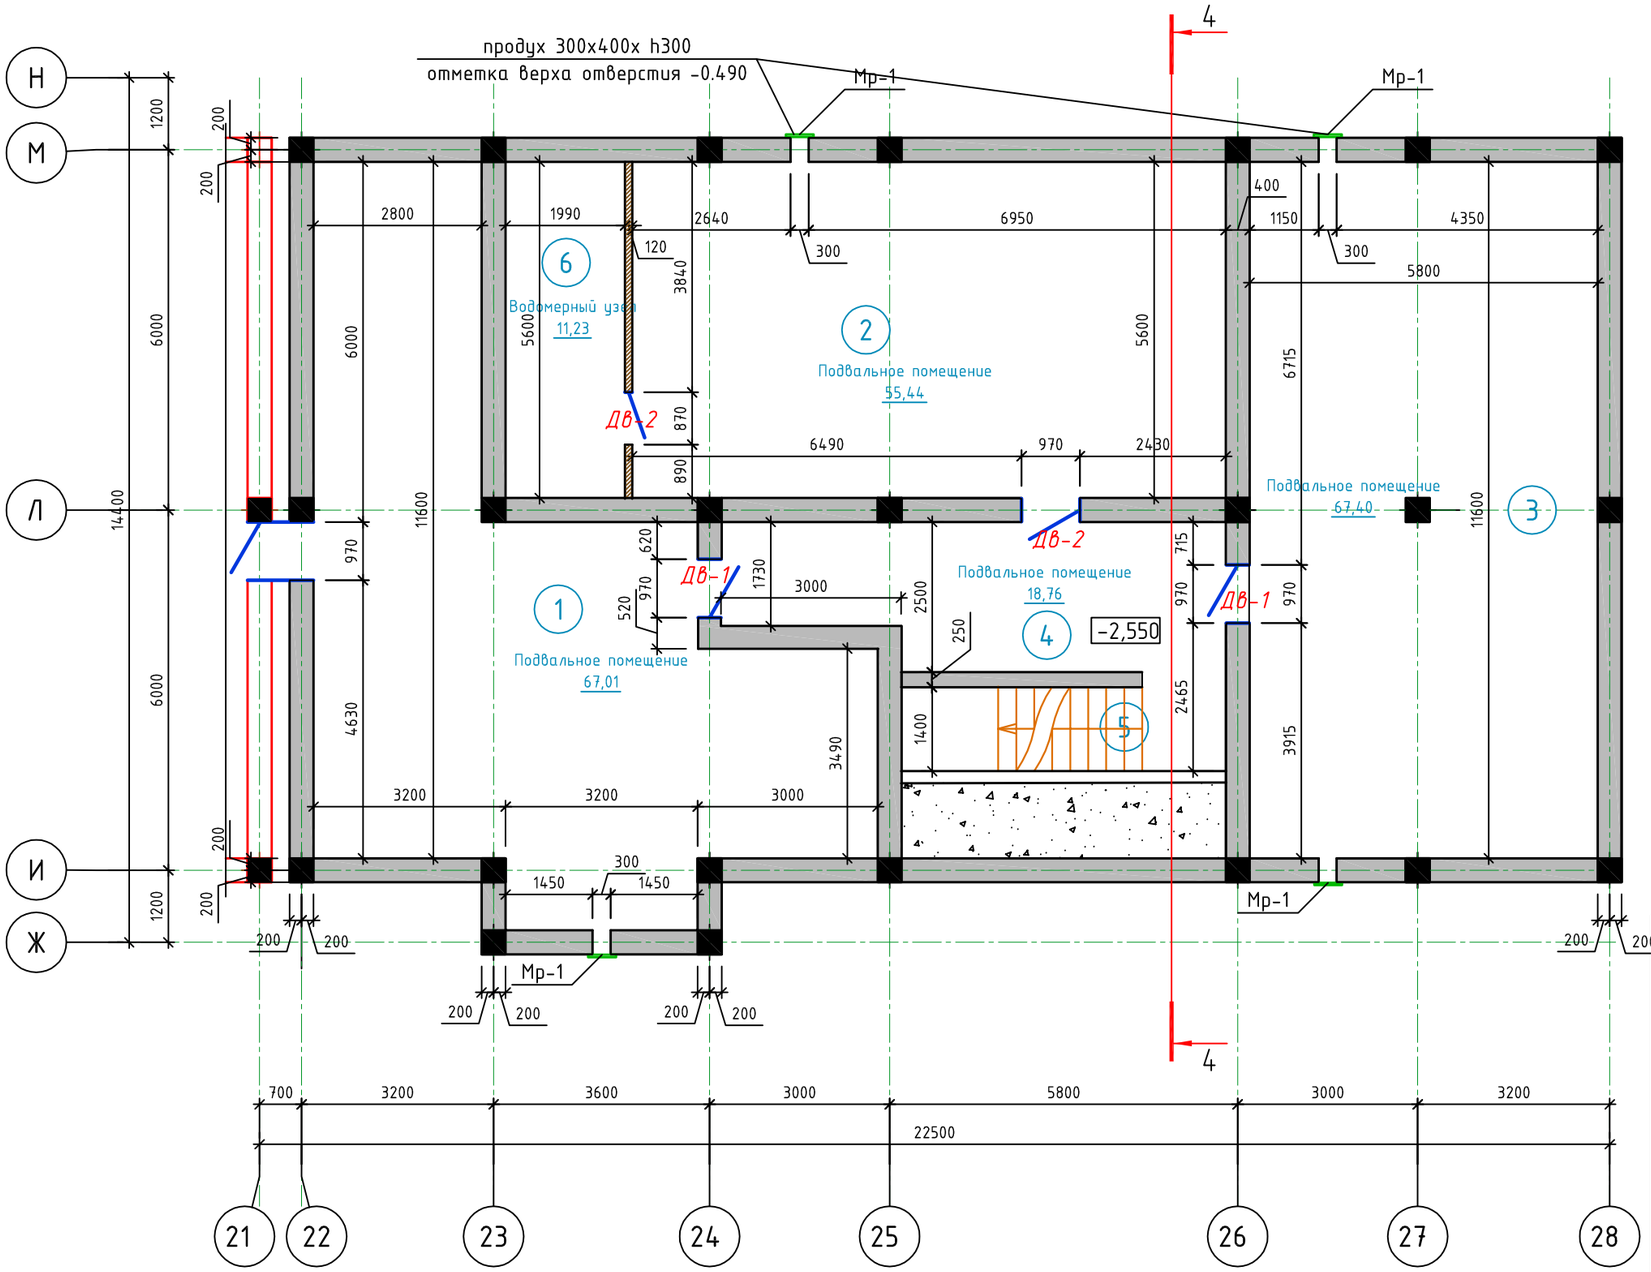

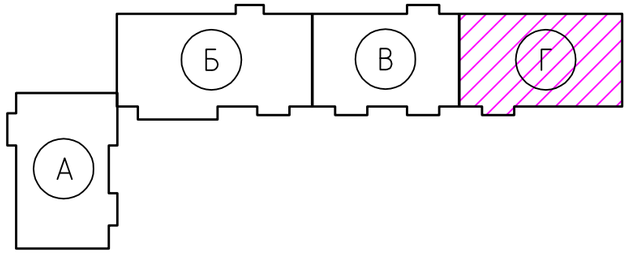

Экспликация помещений

Номер помещения	Наименование	Площадь, м²	Кат.* помещения
1	Подвальное помещение	67	Д
2	Подвальное помещение	55.5	Д
3	Подвальное помещение	67.4	Д
4	Подвальное помещение	18.8	Д
5	Лестничная клетка	7.6	Д
6	Водомерный узел	11.2	Д
		216.3	

1. Стены подвала - монолитные железобетонные, толщ. 400мм
2. Перегородки - из обыкновенного красного кирпича ГОСТ 530-2012 М100 - 120мм
3. Ведомость отделки стен подвала см. лист АР-24
4. Экспликацию полов см. лист АР-39
5. Спецификации заполнения оконных и дверных проемов см. лист АР-28,32
6. Спецификацию на решетки МР1 - см. лист АР-71

Согласовано: раздел ОВ Шилохвостов 12.17; раздел ВК Жусупов 12.17; раздел ЭОМ,СС Умирбеков 12.17

Согласовано: раздел ПП Нестеренко 12.17; раздел КЖ Тян 12.17

Взам. инв. №

Подп. и дата

Инв. № подл.

Изм.	Кол. уч.	Лист	№ док.	Подп.	Дата
					12.7
Проверил		Оспанов			12.17
Исполнил		Гасанова			12.17
Норм. контр.		Оспанов			12.17

Привязан: для жилого дома пл улице Алашахана 34Л в городе Жезказган.

Нор.кон.	Максутова П.К.	2023
Испол.	Сергазиева А.	2023
ИНВ. №	56/22-01-АР	

2017-18 -АР

Строительство многоэтажного арендного жилого дома по ул. Алашахана, 34Е

Блок Г

Стадия	Лист	Листов
РП	17	

План подвального этажа на отм. -2.550

ТОО"Дала-Центр" Лицензия № 14013512 от 12.09.2014г.

Формат А3

План подвального этажа на отм. -2.550. Блок Г

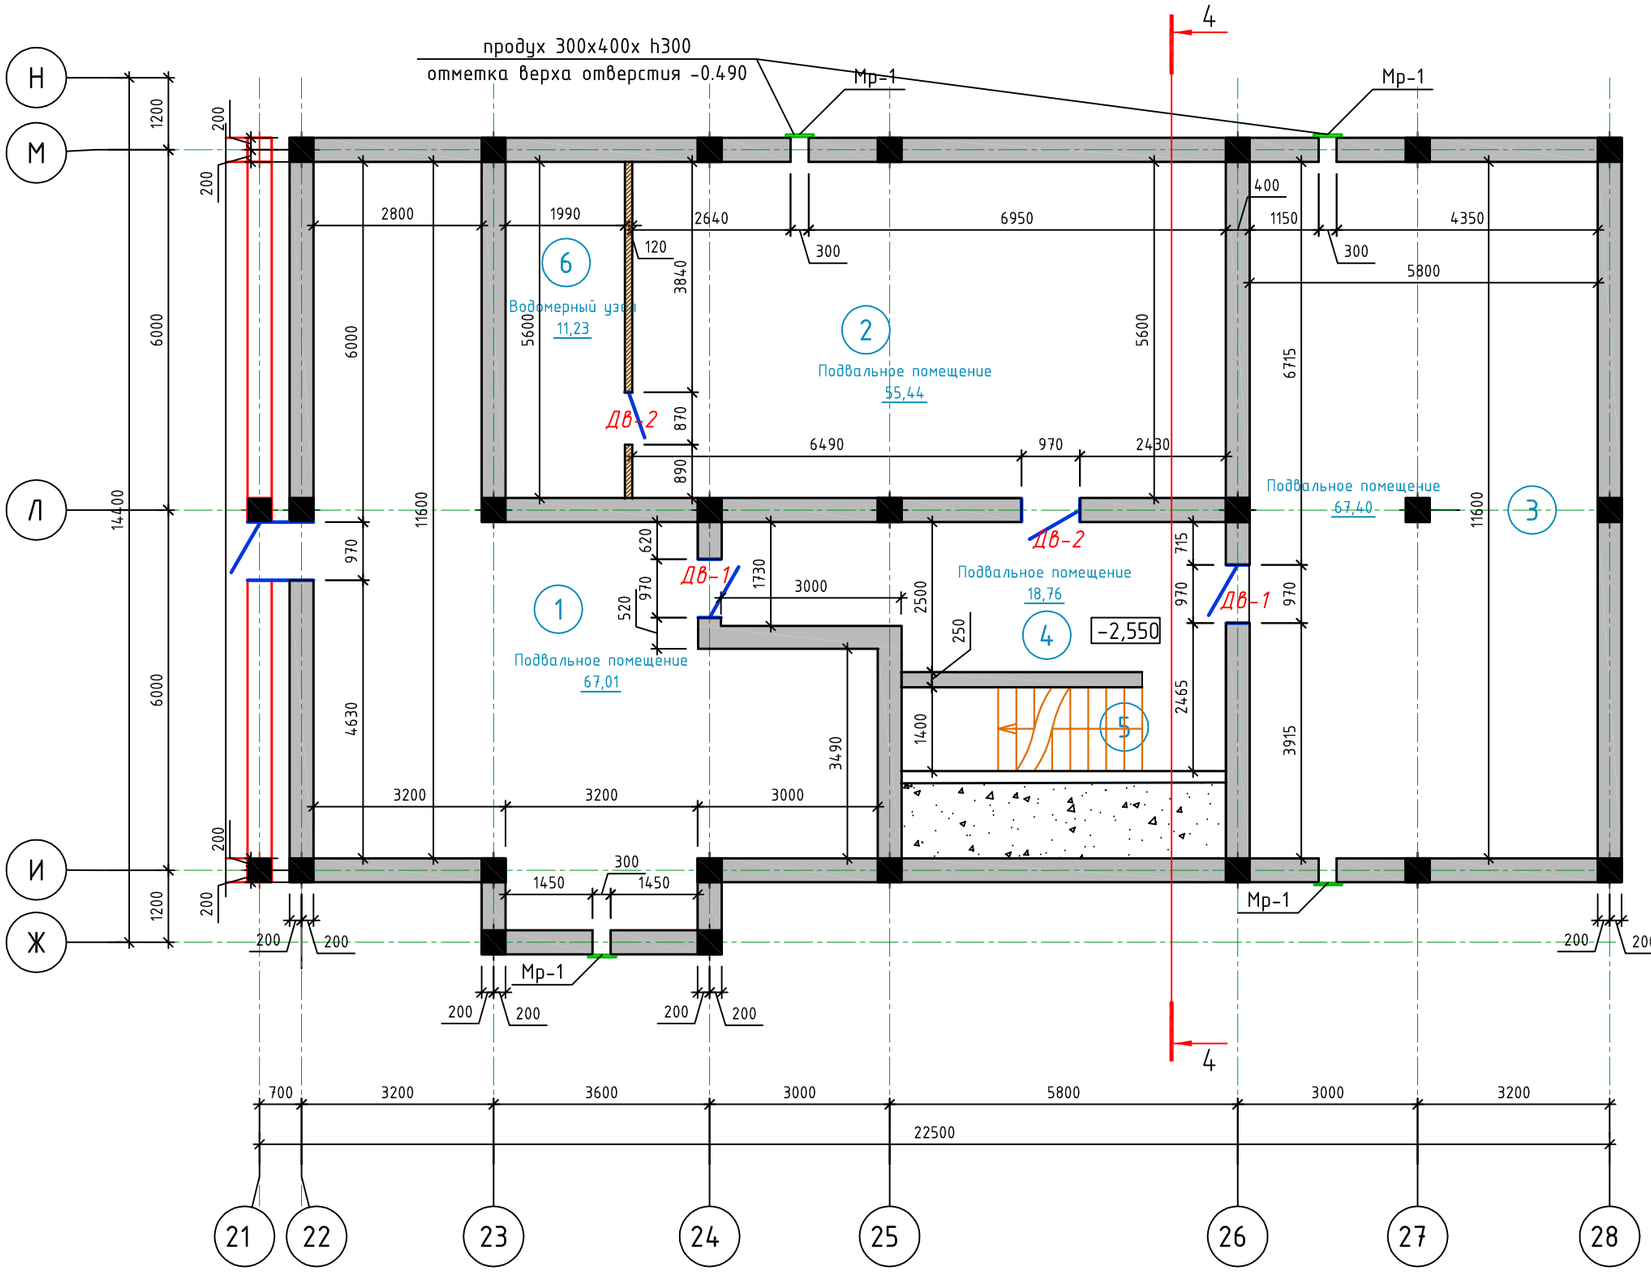

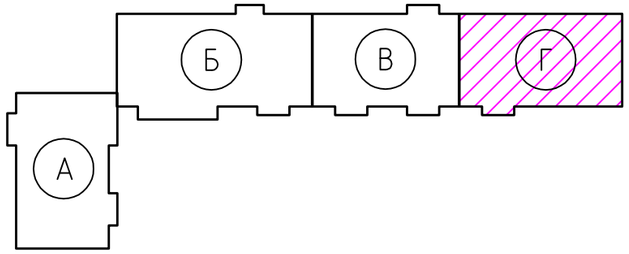

Экспликация помещений

Номер помещения	Наименование	Площадь, м²	Кат.* помещения
1	Подвальное помещение	67	Д
2	Подвальное помещение	55.5	Д
3	Подвальное помещение	67.4	Д
4	Подвальное помещение	18.8	Д
5	Лестничная клетка	7.6	Д
6	Водомерный узел	11.2	Д
		216.3	

1. Стены подвала - монолитные железобетонные, толщ. 400мм
2. Перегородки - из обыкновенного красного кирпича ГОСТ 530-2012 М100 - 120мм
3. Ведомость отделки стен подвала см. лист АР-24
4. Экспликацию полов см. лист АР-39
5. Спецификации заполнения оконных и дверных проемов см. лист АР-28,32
6. Спецификацию на решетки МР1 - см. лист АР-71

Согласовано: раздел ОВ Шилохвостов 12.17; раздел ВК Жусупов 12.17; раздел ЭОМ,СС Умирбеков 12.17

Согласовано: раздел ПП Нестеренко 12.17; раздел КЖ Тян 12.17

Взам. инв. №

Подп. и дата

Инв. № подл.

Изм.	Кол. уч.	Лист	№ док.	Подп.	Дата
					12.7
Проверил		Оспанов			12.17
Исполнил		Гасанова			12.17
Норм. контр.		Оспанов			12.17

Привязан: для жилого дома пл улице Алашахана 34Л в городе Жезказган.

Нор.кон.	Максутова П.К.	2023
Испол.	Сергазиева А.	2023
ИНВ. №	56/22-01-АР	

2017-18 -АР

Строительство многоэтажного арендного жилого дома по ул. Алашахана, 34Е

Блок Г

Стадия	Лист	Листов
РП	17	

План подвального этажа на отм. -2.550

ТОО"Дала-Центр" Лицензия № 14013512 от 12.09.2014г.

Формат А3

План 1 этажа
на отм. ±0.000. Блок Г

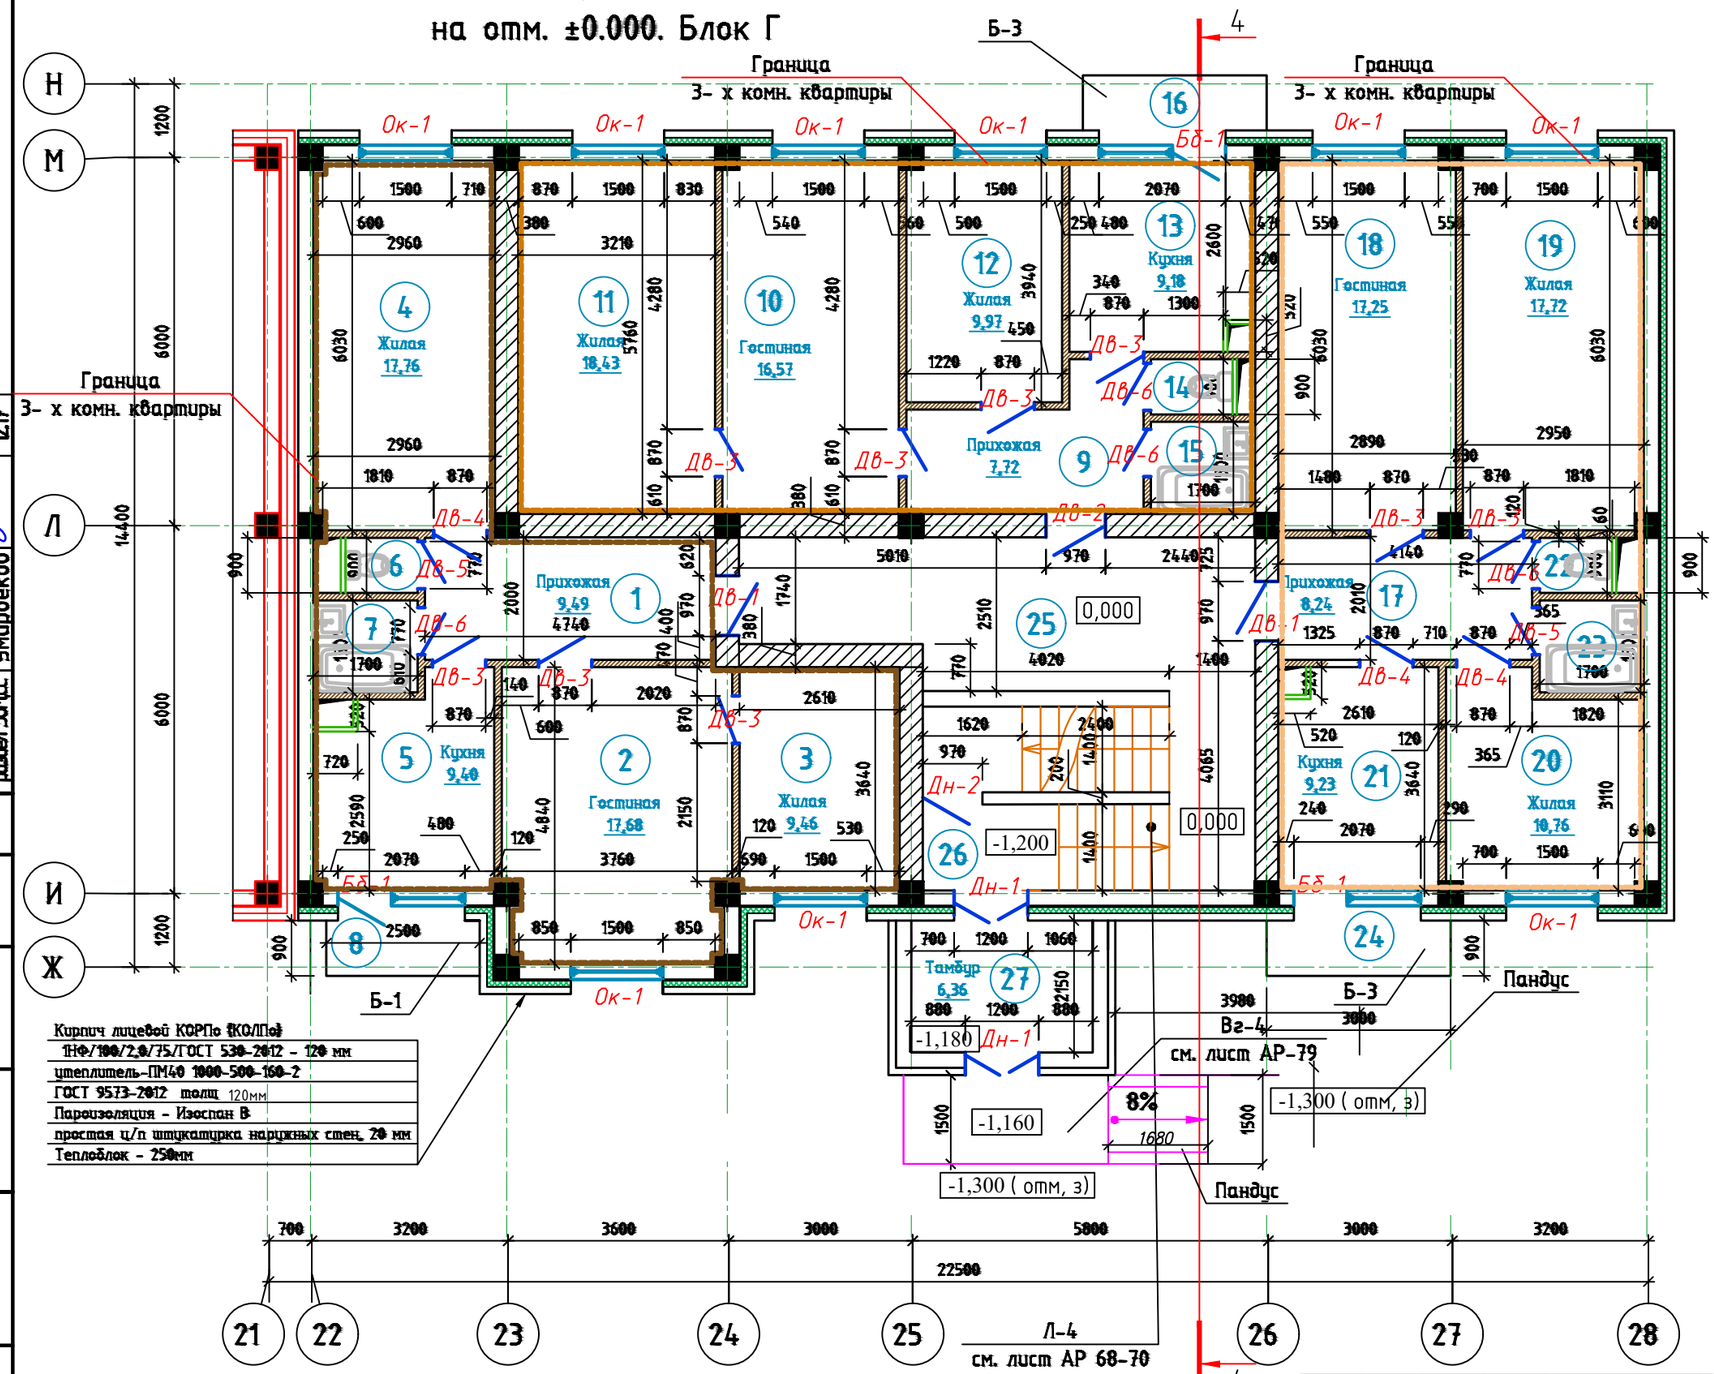

Кирпич лицевой КОРПо (КОЛПо)
1НФ/100/2,0/75/ГОСТ 530-2012 - 120 мм
утеплитель-ПМ40 1000-500-160-2
ГОСТ 9573-2012 толщ 120мм
Пароизоляция - Изоспан В
простая ц/п штукатурка наружных стен 20 мм
Теплоблок - 250мм

Экспликация помещений

Номер помещения	Наименование	Площадь, м²	Кат.* помещения
1	Прихожая	9.5	Д
2	Гостиная	17.7	Д
3	Жилая	9.5	Д
4	Жилая	17.8	Д
5	Кухня	9.4	Д
6	С/у	1.1	Д
7	Ванная	2.6	Д
8	Балкон	2.2	Д
9	Прихожая	7.7	Д
10	Гостиная	16.6	Д
11	Жилая	18.4	Д
12	Жилая	10	Д
13	Кухня	9.2	Д
14	С/у	1.2	Д
15	Ванная	2.5	Д
16	Балкон	2.7	Д
17	Прихожая	8.2	Д
18	Гостиная	17.2	Д
19	Жилая	17.7	Д
20	Жилая	10.8	Д
21	Кухня	9.2	Д
22	С/у	1.1	Д
23	С/у с ванной	2.6	Д
24	Балкон	2.7	Д
25	Холл	18.7	Д
26	Лестничная клетка	16.3	Д
27	Тамбур	6.4	Д
		242.6	

Привязан: для жилого дома пл улицы Алашахана 34Л в городе Жезказган

Нор.кон.	Максутова П.К.	2023
Испол.	Сергазиева А.	2023
ИНВ. №	56/22-01-АР	

1. Стены наружные - заполнение каркаса, из пеноблоков ГОСТ 21520-89 толщиной 250 мм с дополнительным утеплением : утеплитель ПМ40 1000-500-160-2 ГОСТ 9573-2012 толщ 100мм и облицовкой кирпичом лицевым керамическим КР-л-пу 250х120х88/1,4НФ/150/1,4/50/ГОСТ 530-2012 на растворе М 100-толщ. 120мм.

2.Внутренние стены и перегородки - из обыкновенного красного кирпича ГОСТ 530-2012 М100, на растворе М100, толщ. 380, 120 мм

Изм.	Кол. уч.	Лист	№ док.	Подп.	Дата
Проверил		Оспанов			12.17
Исполнил		Гасанова			12.17
Норм. контр.		Оспанов			12.17

2017-18 -АР

Строительство многоэтажного арендного жилого дома по ул. Алашахана, 34Е

Блок Г

Стадия	Лист	Листов
РП	18	

План 1 этажа
на отм. 0.000
Экспликация помещений

ТОО"Дала-Центр"
Лицензия № 14013512 от 12.09.2014г.

Формат А3

Согласовано:
Шилохвостов 12.17
Жусупов 12.17
Умирбеков 12.17
раздел ОВ
раздел ВК
раздел ЭОМСС

Согласовано:
Несперенко 12.17
Тян 12.17
раздел ПП
раздел КЖ

Взам. инв. №
Подп. и дата
Инв. № подл.

План 2-4 типовых этажей
на отм. +2.750, +5.500. +8.250, . Блок Г.

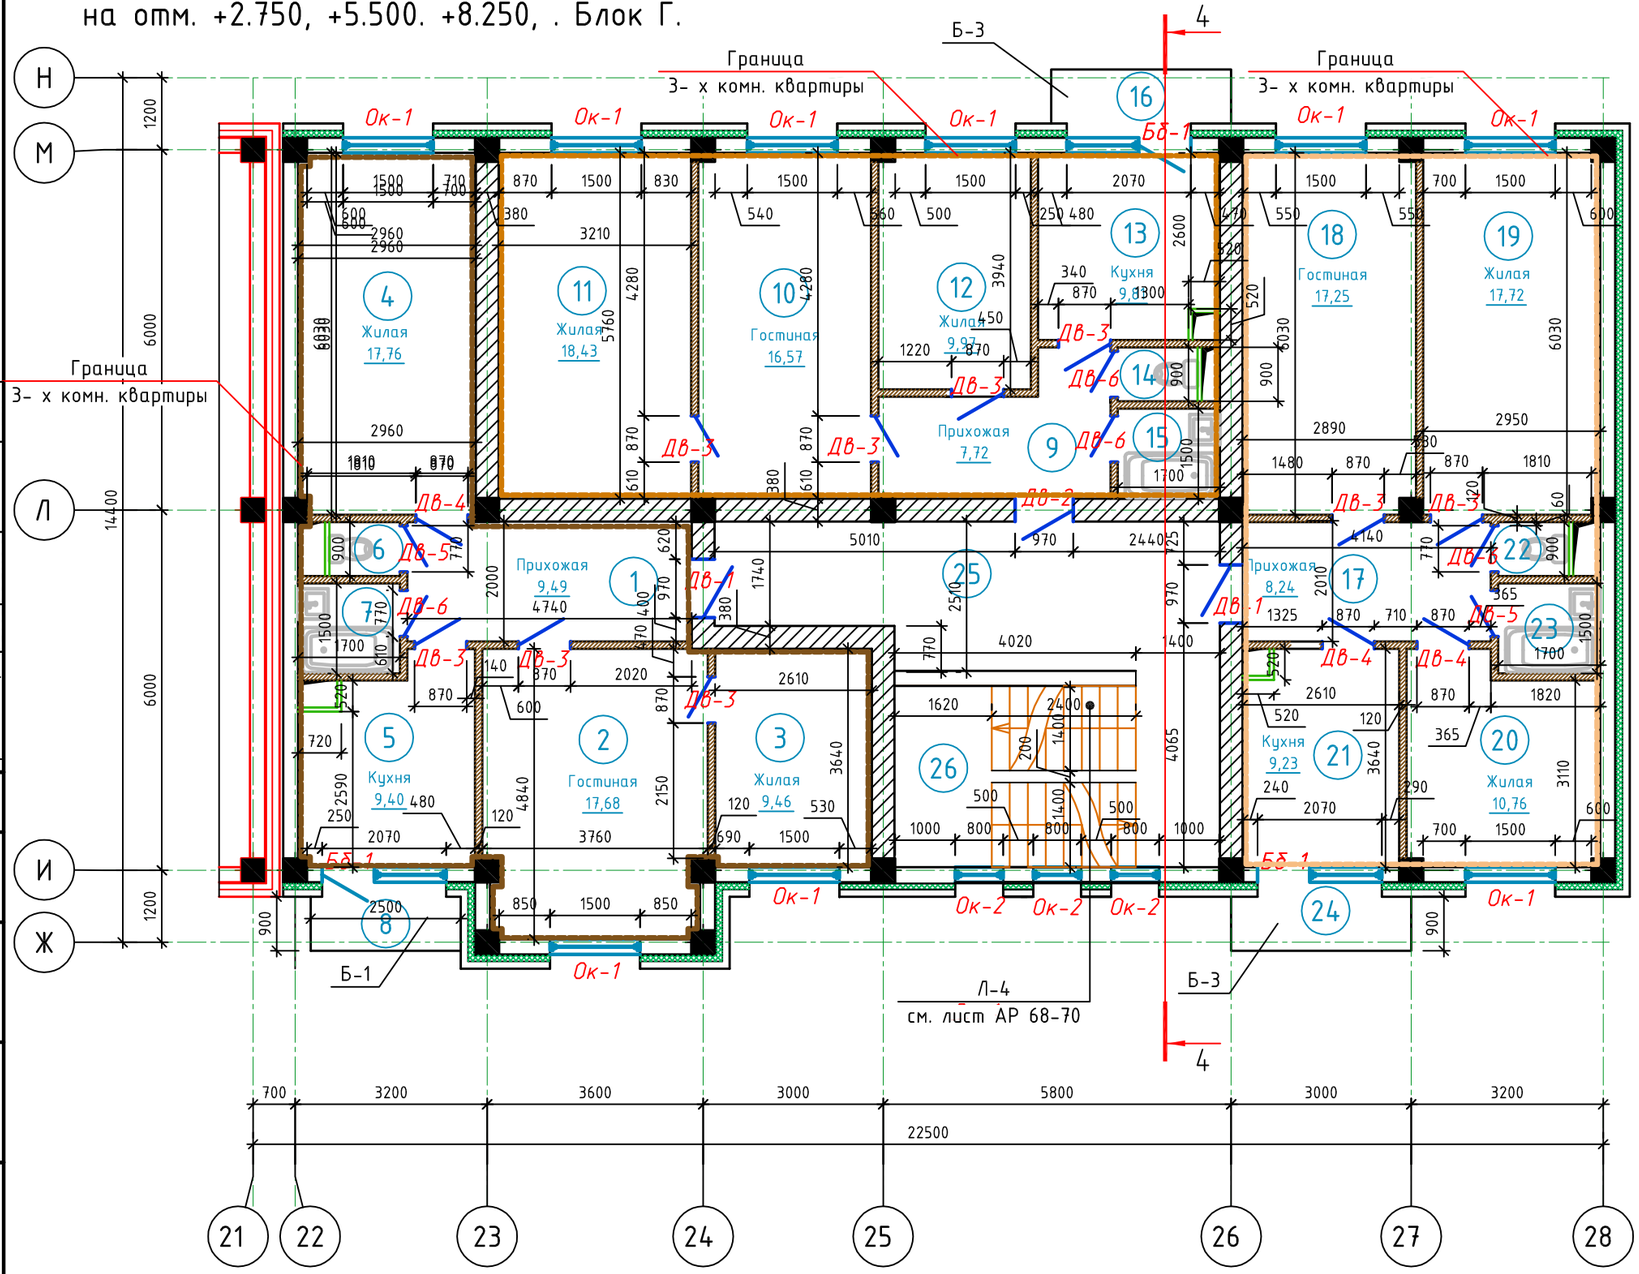

Экспликация помещений

Номер помещения	Наименование	Площадь, м²	Кат.* помещения
1	Прихожая	9.5	Д
2	Гостиная	17.7	Д
3	Жилая	9.5	Д
4	Жилая	17.8	Д
5	Кухня	9.4	Д
6	С/у	1.1	Д
7	Ванная	2.6	Д
8	Балкон	2.2	Д
9	Прихожая	7.7	Д
10	Гостиная	16.6	Д
11	Жилая	18.4	Д
12	Жилая	9.97	Д
13	Кухня	9.8	Д
14	С/у	1.2	Д
15	Ванная	2.5	Д
16	Балкон	2.7	Д
17	Прихожая	8.2	Д
18	Гостиная	17.2	Д
19	Жилая	17.7	Д
20	Жилая	10.8	Д
21	Кухня	9.2	Д
22	С/у	1.1	Д
23	С/у с ванной	2.6	Д
24	Балкон	2.7	Д
25	Холл	18.7	Д
26	Лестничная клетка	16.3	
		243.17	

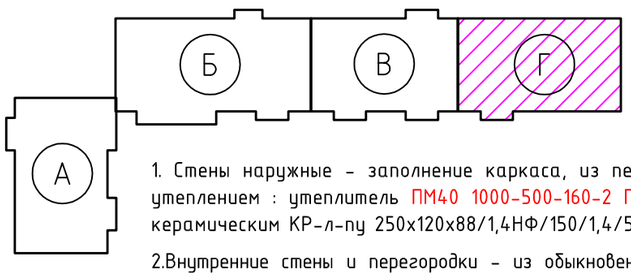

1. Стены наружные - заполнение каркаса, из пеноблоков ГОСТ 21520-89 толщиной 250 мм с дополнительным утеплением : утеплитель ПМ40 1000-500-160-2 ГОСТ 9573-2012 толщ 120мм и облицовкой кирпичом лицевым керамическим КР-л-пу 250х120х88/1,4НФ/150/1,4/50/ГОСТ 530-2012 на растворе М 100-толщ. 120мм.

2.Внутренние стены и перегородки - из обыкновенного красного кирпича ГОСТ 530-2012 М100, на растворе М100, толщ. 380, 120 мм

Привязан: для жилого дома пл улице Алашахана 34Л в городе Жезказган.

Нор.кон.	Максутова П.К.		2023
Испол.	Сергазиева А.		2023
ИНВ. №	56/22-01-АР		

Изм.	Кол. уч.	Лист	N° док.	Подп.	Дата
Проверил		Оспанов			12.17
Исполнил		Гасанова			12.17
Норм. контр.		Оспанов			12.17

2017-18 -АР

Строительство многоэтажного арендного жилого дома по ул. Алашахана, 34Е

Блок Г

Стадия	Лист	Листов
РП	19	

План 2-4 типовых этажей на отм . +2.750, +5.500. +8.250, Экспликация помещений

ТОО"Дала-Центр" Лицензия № 14013512 от 12.09.2014г.

Формат А3

Согласовано:

раздел ОВ	Шилохвостов	Жусупов	Умирбеков
раздел ВК			
раздел ЭОМ,СС			
раздел ПП	Нестеренко	Тян	
раздел КЖ			

Взам. инв. N° | Подп. и дата | Инв. N° подл.

План тех. этажа на отм. +10.910, Блок Г

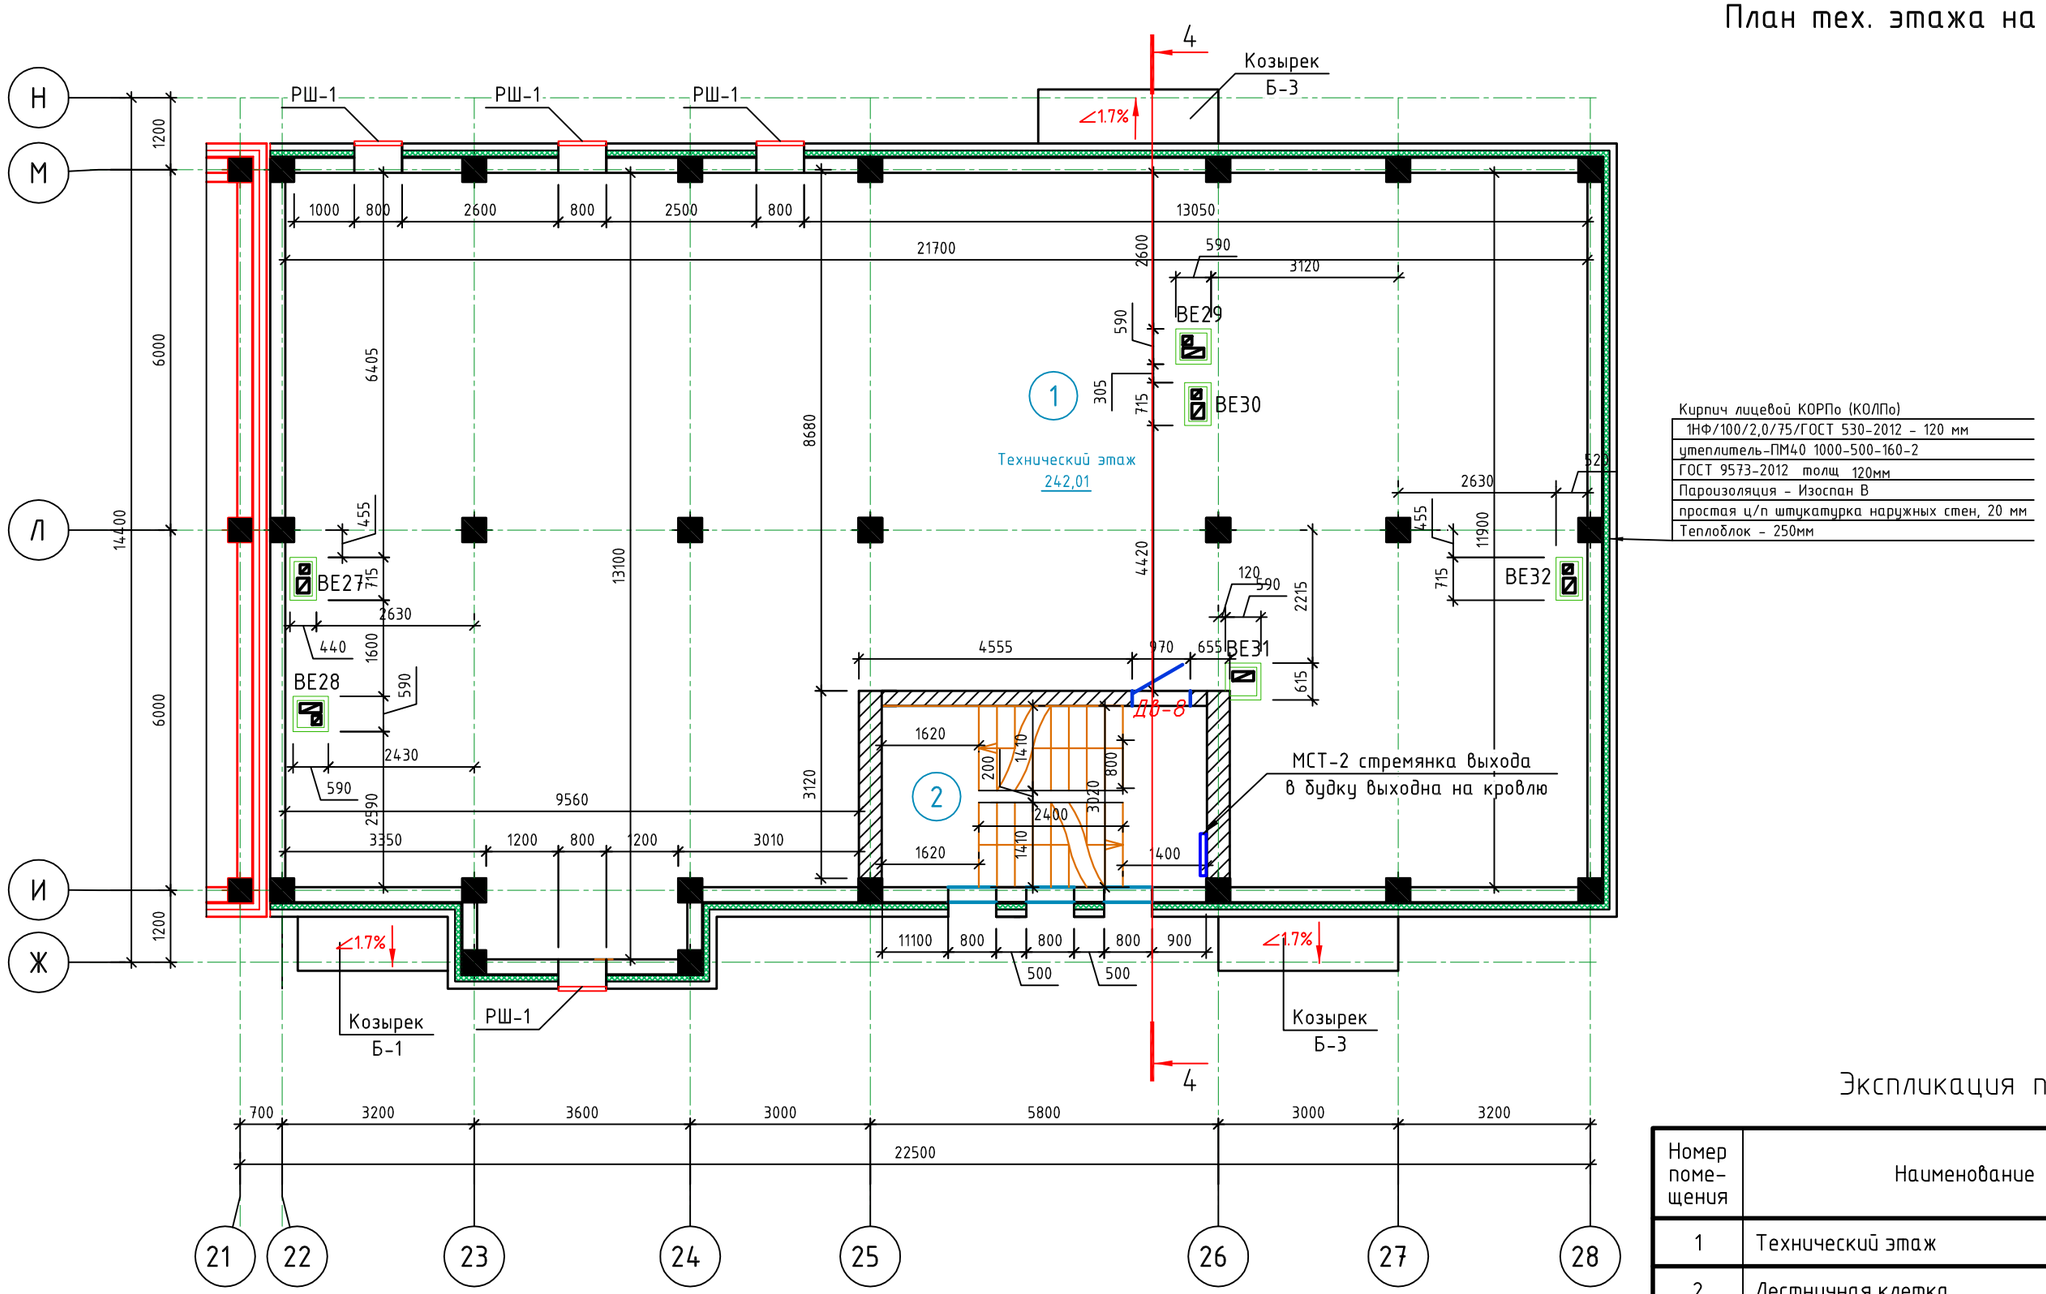

Кирпич лицевой КОРПо (КОЛПо)
1НФ/100/2,0/75/ГОСТ 530-2012 - 120 мм
утеплитель-ПМ40 1000-500-160-2
ГОСТ 9573-2012 толщ 120мм
Пароизоляция - Изоспан В
простая ц/п штукатурка наружных стен, 20 мм
Теплоблок - 250мм

Экспликация помещений

Номер помещения	Наименование	Площадь, м²	Кат.* помещения
1	Технический этаж	242	Д
2	Лестничная клетка	16.3	Д
	ИТОГО	258.3	

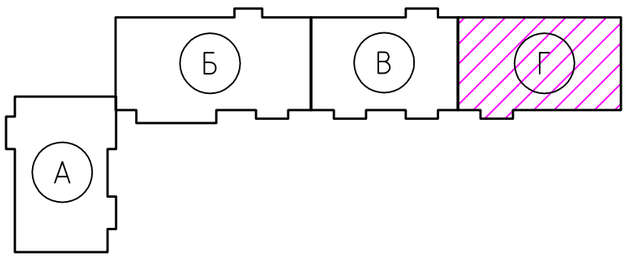

Согласовано:
разделОВ Шилохвостов 12.17
разделВК Жусупов 12.17
разделЭОМ,СС Умирбеков 12.17
разделПП Несторенко 12.17
разделКЖ Тян 12.17

Взам. инв. №
Подп. и дата
Инв. № подл.

Привязан: для жилого дома пл улице Алашахана 34Л в городе Жезказган.
Нор.кон. Максутова П.К. 2023
Испол. Сергазиева А. 2023
ИНВ. № 56/22-01-АР

Изм.	Кол. уч.	Лист	№ док.	Подп.	Дата
Проверил		Оспанов			12.17
Исполнил		Гасанова			12.17
Норм. контр.		Оспанов			12.17

2017-18 -АР

Строительство многоэтажного арендного жилого дома по ул. Алашахана, 34Е

Блок Г

Стадия	Лист	Листов
РП	20	

План тех. этажа на отм. +10.910 Экспликация помещений

ТОО"Дала-Центр" Лицензия № 14013512 от 12.09.2014г.

Формат А3