Ген.проектировщик: ТОО"Дала - Центр"
№ 14013512 от 12.09.2014 г.

Заказчик: ГУ "Отдел строительства города Жезказгана"

РАБОЧИЙ ПРОЕКТ

«Строительство жилого дома по улице Алашахан 34Л, в городе Жезказган» (привязка). (Без наружных инженерных сетей и благоустройства).

Том 4 Альбом 2
Архитектурные решения

Директор	Мелдебеков Г		2023	**Привязан: для жилого дома пл улице Алашахана 34Л в городе Жезказган.**	**ТОО "КазЦентрПроект" ГСЛ № 22005983**
ГИП	Максутова П.К		2023		
Исполнил	Сергазиева А.		2023	«Строительство жилого дома по улице Алашахан 34Л, в городе Жезказган» (привязка). (Без наружных инженерных сетей и благоустройства).	

Директор Оспанов А.С

ГИП Каржауова М.М

2018г.

Лист	Наименование	Примечание
1-1.6	Ведомость чертежей основного комплекта. ТЭП. Общие данные	
2	Блок А План подвального этажа на отм. -2.550	
3	План 1 этажа на отм. 0.000 Экспликация помещений	
4	План 2- 7 типовых этажей на отм . +2.750, +5.500. +8.250, +11.000, +13.750, +16.500 Экспликация помещений	
5	План тех. этажа на отм. +19.160 Экспликация помещений	
6	Блок Б План подвального этажа на отм. -2.550	
7	Экспликация помещений подвального этажа	
8	План 1 этажа на отм. 0.000 Экспликация помещений	
9	Экспликация помещений 1 этажа	
10	План 2- 6 типовых этажей на отм . +2.750, +5.500. +8.250, +11.000, +13.750, Экспликация помещений	
11	Экспликация помещений 2-6 типовых этажей	
12	План тех. этажа на отм. +16.410 Экспликация помещений	
13	План подвального этажа на отм. -2.550	
14	План 1 этажа на отм. 0.000 Экспликация помещений	
15	План 2- 5 типовых этажей на отм . +2.750, +5.500. +8.250, +11.000, Экспликация помещений	
16	План тех. этажа на отм. +13.660 Экспликация помещений	
17	План подвального этажа на отм. -2.550	
18	План 1 этажа на отм. 0.000 Экспликация помещений	
19	План 2-4 типовых этажей на отм . +2.750, +5.500. +8.250, Экспликация помещений	
20	План тех. этажа на отм. +10.910 Экспликация помещений	
21	Ведомость отделки подвального этажа Ведомость отделки 1 этажа Ведомость отделки 2-7 типовых этажей. Блок А	
22	Ведомость отделки подвального этажа Ведомость отделки 1 этажа Ведомость отделки 2-6 типовых этажей. Блок Б	
23	Ведомость отделки подвального этажа Ведомость отделки 1 этажа Ведомость отделки 2-5 типовых этажей. Блок В	
24	Ведомость отделки подвального этажа Ведомость отделки 1 этажа Ведомость отделки 2-4 типовых этажей. Блок Г	
25	Спецификация элементов заполнения оконных проемов Ведомость	
	подоконных досок и сливов. Блок А	
26	Спецификация элементов заполнения оконных проемов Ведомость	
	подоконных досок и сливов. Блок Б	
27	Спецификация элементов заполнения оконных проемов Ведомость	
	подоконных досок и сливов. Блок В	

Лист	Наименование	Примечание
28	Спецификация элементов заполнения оконных проемов Ведомость	
	подоконных досок и сливов. Блок Г	
29	Спецификация элементов заполнения дверных проемов.Спецификация	
	элементов заполнения балконных блоков. Блок А	
30	Спецификация элементов заполнения дверных проемов.Спецификация	
	элементов заполнения балконных блоков. Блок Б	
31	Спецификация элементов заполнения дверных проемов.Спецификация	
	элементов заполнения балконных блоков. Блок В	
32	Спецификация элементов заполнения дверных проемов.Спецификация	
	элементов заполнения балконных блоков. Блок Г	
33	Экспликация полов 1 этажа. Блок А	
34	Экспликация полов 2-7 типовых этажей Экспликация полов подвального этажа	
35	Экспликация полов 1 этажа. Блок Б	
36	Экспликация полов 2-6 типовых этажей Экспликация полов подвального этажа	
37	Экспликация полов 1 этажа. Блок В	
38	Экспликация полов 2-5 типовых этажей Экспликация полов подвального этажа	
39	Экспликация полов 1 этажа. Блок Г	
40	Экспликация полов 2-4 типовых этажей Экспликация полов подвального этажа	
41	Разрез 1-1, 2-2	
42, 42.1	Разрез 3-3,4-4, 5-5. Лифт	
43	Блок А - Фасад в осях 1-5. Блок Б - Фасад в осях 6-14	
44	Блок В - Фасад в осях 15-21. Блок Г - Фасад в осях 22-28	
45	Блок А - Фасад в осях А-К. Блок Б - Фасад в осях Е-Н. Блок В - Фасад в осях Ж-Н Блок Г - Фасад в осях Ж-М	
46	Блок А - Фасад в осях К-А. Блок Б - Фасад в осях Н-Е	

Согласовано:

Взам. инв. №

Подп. и дата

Инв. № подл.

Привязан: для жилого дома пл улице Алашахана 34Л в городе Жезказган.

Нор.кон.	Максутова П.К.		2023
Испол.	Сергазиева А.		2023
ИНВ. № 56/22-01-АР			

Изм.	Кол. уч.	Лист	№ док.	Подп.	Дата
ГИП		Каржауова			12.17
Проверил		Оспанов			12.17
Исполнил		Гасанова			12.17
Норм. контр.		Оспанов			12.17

2017-18 -АР

Строительство многоэтажного арендного жилого дома по ул. Алашахана, 34Е

Блок А,Б, В,Г

Стадия	Лист	Листов
РП	1	

Ведомость чертежей основного комплекта

ТОО"Дала-Центр" Лицензия № 14013512 от 12.09.2014г.

Формат А3

Лист	Наименование	Примечание
47	Блок Г - Фасад в осях 28-22. Блок В - Фасад в осях 21-15	
48	Блок Б - Фасад в осях 14-6. Блок А - Фасад в осях 5-1	
49	Паспорт отделки фасада в осях 1-5, 5-1, А-К,К-А. Блок А	
50	Паспорт отделки фасада в осях 6-14, 14-6, Е-Н, Н-Е. Блок Б	
51	Паспорт отделки фасада в осях 15-21, 21-15, Ж-Н, Н-Ж. Блок В	
52	Паспорт отделки фасада в осях 22-28, 28-22, Ж-М, М-Ж. Блок Г	
53	План кровли	
54	План кровли	
55	План кровли	
56	План кровли	
57	Блок А Схема расположения утеплителя на чердаке на отм. +19.160, Блок А	
58	Схема расположения утеплителя на чердаке на отм. +16.410, Блок Б	
59	Блок В Схема расположения утеплителя на чердаке на отм. +13.660, Блок В	
60	Блок Г Схема расположения утеплителя на чердаке на отм. +10.910, Блок Г	
61	Спецификация материалов на утепление чердачного перекрытия. Блок А-Г	
62	Узлы кровли	
63	Спецификация материалов на покрытие кровли Блок А-Г	
64	Ограждение балкона Б1,Б2,Б3	
65	Спецификация ограждения балкона Б1,Б2	
66	Спецификация ограждения балкона Б1,Б2 Спецификация ограждения балконов на все блоки	
67	Кровля козырька балконов Б1, Б2, Б3 Спецификация	
68	Схема ограждения лестничной клетки Л1-Л4 Блок А-Г	
69	ОМ-1,ОМ-2, ОП-1, ОПМ-1 Спецификация на 1 элемент ограждения	
70	Спецификация элементов ограждения лестничного марша Л1-Л4. Блок А -Г	
71	МР-1, РШ-1	
72	Спецификация ВШ1-ВШ15.	
72.1	ВШ1-ВШ15.	
73	Спецификация расхода материалов на ВШ-1 -ВШ-4	
74	Спецификация расхода материалов на ВШ-5--ВШ-8	

Лист	Наименование	Примечание
75	Спецификация расхода материалов на ВШ-9--ВШ-12	
76	Спецификация расхода материалов на ВШ-13--ВШ-15	
77	Входная группа ВГ-1	
78	Входная группа ВГ-2	
79	Входная группа ВГ-3	
80	Входная группа ВГ-4	
81	Отмостка. Лоток водосточный	
82	Люк Л1, Стремянка С-1	
83	Люк выходна в будку. Стремянка.	

Согласовано:

Взам. инв. №

Подп. и дата

Инв. № подл.

Привязан: для жилого дома пл улице Алашахана 34Л в городе Жезказган.

Нор.кон.	Максутова П.К.		2023
Испол.	Сергазиева А.		2023
ИНВ. №	56/22-01-АР		

Изм.	Кол. уч.	Лист	№ док.	Подп.	Дата
ГИП		Каржауова			12.17
Проверил		Оспанов			12.17
Исполнил		Гасанова			12.17
Норм. контр.		Оспанов			12.17

2017-18 -АР

Строительство многоэтажного арендного жилого дома по ул. Алашахана, 34Е

Блок А,Б,В

Стадия	Лист	Листов
РП	1.2	

Ведомость чертежей основного комплекта

ТОО"Дала-Центр"
Лицензия № 14013512 от 12.09.2014г.

Формат А3

Ведомость основных комплектов рабочих чертежей

Обозначение	Наименование	Примечание
ПП	Паспорт проекта	Том 1
ЭП	Энергетический паспорт проекта	Том 2
ОПЗ	Общая пояснительная записка	Том 3
АР	Архитектурные решения	Том 4 Альбом 1
КЖ	Конструкции железобетонные	Том 4 Альбом 2
ОВ	Отопление, вентиляция и кондиционирование	Том 4 Альбом 3
ВК	Водопровод и канализация	Том 4 Альбом 4
ЭОМ	Силовое электрооборудование. Электрическое освещение (внутреннее)	Том 4 Альбом 5
СС	Слаботочные системы	Том 4 Альбом 6
СД	Сметная документация	Том 5
	Прайс-листы	
ПОС	Проект организации строительства	Том 6
ОВОС	Оценка воздействия на окружающую среду	Том 7
	Инженерные изыскания	

Ведомость ссылочных и прилагаемых документов

Обозначение	Наименование	Примечание
СП РК 5.01-102-2013	Основания зданий и сооружений	
СП РК 2.04-107-2013	Строительная теплотехника	
СП РК 2.02-101-2014	Пожарная безопасность зданий и сооружений	
СП РК 3.02-136-2012	Полы. Нормы проектирования	
СП РК 3.02-137-2013	Крыши и кровли	
СП РК 3.02-101-2012 (с изменениями и дополнениями по состоянию на 10.10.2016 г.)	Жилые здания	
СП РК 3.06-101-2012	Доступость зданий и сооружений для маломобильныйх групп населения	

Проект разработан в соответствии с действующими нормами и правилами и предусматривает мероприятия, обеспечивающие взрывную, взрывопожарную и пожарную безопасность при эксплуатации здания (сооружения), а также соответствует требованиям экологических и санитарно-гигиенических норм и правил.

Главный инженер проекта Коржаова М.

Квартирография. Блок А			
Тип квартир	Кол-во	Всего	%
1 - ком. кв	14	28	50
2 - ком. кв	7		25
3- ком. кв	7		25

Квартирография. Блок Б			
Тип квартир	Кол-во	Всего	%
1 - ком. кв	6	30	20
2 - ком. кв	18		60
3- ком. кв	6		20

Квартирография. Блок В			
Тип квартир	Кол-во	Всего	%
1 - ком. кв	10	20	50
2 - ком. кв	5		25
3- ком. кв	5		25

Квартирография. Блок Б			
Тип квартир	Кол-во	Всего	%
3- ком. кв	12	12	100

Характеристика здания:
Уровень ответственности здания - II.
Степень долговечности - II
Степень огнестойкости - II.
Класс жилого здания - IV.
Класс конструктивной опасности здания - С0
Класс функциональной пожарной опасности здания - Ф1.3
Класс пожарной опасности строительных конструкций - К0

Привязан: для жилого дома пл улице Алашахана 34Л в городе Жезказган.

Нор.кон.	Максутова П.К	2023
Испол.	Сергазиева А.	2023
ИНВ. № 56/22-01-АР		

Согласовано:

Взам. инв. №

Подп. и дата

Инв. № подл.

Изм.	Кол. уч.	Лист	№ док.	Подп.	Дата
ГИП		Каржауова			12.17
Проверил		Оспанов			12.17
Исполнил		Гасанова			12.17
Норм. контр.		Оспанов			12.17

2017-18 -АР

Строительство многоэтажного арендного жилого дома по ул. Алашахана, 34Е

Многоэтажный арендный 90-квартирный жилой дом

Стадия	Лист	Листов
РП	1.3	

Ведомость основного комплекта чертежей. Ведомость ссылочных и прилагаемых документов. Квартирография

ТОО"Дала-Центр" Лицензия № 14013512 от 12.09.2014г.

Формат А3

Технико-экономические показатели на этажи и типы квартир. Блок А

Тип квартир	Этаж	Жилая площадь квартиры, м2	Общая площадь квартиры, м2	Примеч.
Первый этаж				
1-ком.	1	15,7	37,86	
1-ком.	1	15,7	41,27	
2-ком.	1	32,1	57,56	
3-ком.	1	44,8	67,76	
ИТОГО на 1 этаж:		108,3	204,45	
Типовые этажи (2:7)				
1-ком.	2-7	94,2	227,16	
1-ком.	2-7	94,2	247,62	
2-ком.	2-7	192,6	345,36	
3-ком.	2-7	268,8	406,56	
ИТОГО на 2:7 этажи:		649,8	1226,7	
Итого на весь блок А				
		758,1	1431,15	

Технико-экономические показатели на этажи и типы квартир. Блок В

Тип квартир	Этаж	Жилая площадь квартиры, м2	Общая площадь квартиры, м2	Примеч.
Первый этаж				
1-ком.	1	15,8	38,06	
1-ком.	1	15,7	34,56	
2-ком.	1	29,8	53,19	
3-ком.	1	45	68,26	
ИТОГО на 1 этаж:		106,3	194,07	
Типовые этажи (2:5)				
1-ком.	2-5	63,2	152,24	
1-ком.	2-5	62,8	138,24	
2-ком.	2-5	119,2	212,76	
3-ком.	2-5	180	273,04	
ИТОГО на 2:5 этажи:		425,2	776,28	
Итого на весь блок В				
		531,5	970,35	

Технико-экономические показатели на этажи и типы квартир. Блок Б

Тип квартир	Этаж	Жилая площадь квартиры, м2	Общая площадь квартиры, м2	Примеч.
Первый этаж				
1-ком.	1	15	37,66	
2-ком.	1	30,7	52,1	
2-ком.	1	33,5	55,76	
2-ком.	1	31,5	55,46	
3-ком.	1	45,2	68,26	
ИТОГО на 1 этаж:		155,9	269,24	
Типовые этажи (2:6)				
1-ком.	2-6	75	188,3	
2-ком.	2-6	153,5	260,5	
2-ком.	2-6	167,5	278,8	
2-ком.	2-6	157,5	277,3	
3-ком.	2-6	226	341,3	
ИТОГО на 2:6 этажи:		779,5	1346,2	
Итого на весь блок Б				
		935,4	1615,44	

Согласовано:

Взам. инв. №

Подп. и дата

Инв. № подл.

Привязан: для жилого дома пл улице Алашахана 34Л в городе Жезказган.

Нор.кон.	Максутова П.К.	2023
Испол.	Сергазиева А.	2023
ИНВ. №	56/22-01-АР	

Изм.	Кол. уч.	Лист	№ док.	Подп.	Дата
ГИП		Каржауова			12.17
Проверил		Оспанов			12.17
Исполнил		Гасанова			12.17
Норм. контр.		Оспанов			12.17

2017-18 -АР

Строительство многоэтажного арендного жилого дома по ул. Алашахана, 34Е

Блок А,Б,В

Стадия	Лист	Листов
РП	1.4	

ТЭП на этажи и типы квартир Блок А, Б, В

ТОО"Дала-Центр" Лицензия № 14013512 от 12.09.2014г.

Формат А3

Технико-экономические показатели на этажи и типы квартир. Блок Г

Тип квартир	Этаж	Жилая площадь квартиры, м2	Общая площадь квартиры, м2	Примеч.
Первый этаж				
3-ком.	1	45	68,26	
3-ком.	1	45	66,41	
3-ком.	1	45,7	67,61	
ИТОГО на 1 этаж:		135,7	202,28	
Типовые этажи (2:4)				
3-ком.	2-4	135	204,78	
3-ком.	2-4	135	199,23	
3-ком.	2-4	137,1	202,83	
ИТОГО на 2:4 этажи:		407,1	606,84	
Итого на весь блок Г				
		542,8	809,12	

Технико-экономические показатели на все здание жилого дома

№ п/п	Наименование	Единицы измерения	Кол-во				ИТОГО по всем блокам
			Блок А	Блок Б	Блок В	Блок Г	
1	Количество наземных этажей		7	6	5	4	7-6-5-4
2	Общая площадь здания	м2	1565,25	1828,84	1104,25	955,52	5453,86
3	Общая площадь подвального этажа	м2	228,3	289,4	205,6	216,3	939,6
4	Общая площадь тех. этажа	м2	257	330,4	235,4	258,3	1081,1
5	Общая площадь квартир	м2	1431,15	1615,44	970,35	809,12	4826,06
6	Жилая площадь квартир	м2	758,1	935,4	531,5	542,8	2767,8
7	Строительный объем:	м3	7555	8435	5364	4898	26252
	выше отм. 0.000	м3	6826	7516	4695	4184	23221
	ниже отм. 0.000	м3	729	919	669	714	3031
8	Площадь застройки:	м2	320,49	397,79	297,33	322,39	1338
	в том числе площадь крылец	м2	8,23	8,19	12,23	19,69	48,34

Согласовано:

Взам. инв. №

Подп. и дата

Инв. № подл.

Привязан: для жилого дома пл улице Алашахана 34Л в городе Жезказган.

Нор.кон.	Максутова П.К.		2023
Испол.	Сергазиева А.		2023
ИНВ. № 56/22-01-АР			

Общие данные

Проект «Строительство жилого дома по улице Алашахан 34Л, в городе Жезказган» (привязка). (Без наружных инженерных сетей и благоустройства) выполнен на основании задания на проектирования

Область применения

Район строительства - г. Жезказган
Номер климатического района - IIIА.
Нормативная снеговая нагрузка – II (0.7кПа).
Нормативный скоростной напор ветра - III (0.38кПа).
Расчетная температура наружного воздуха наиболее холодной пятидневки согласно табл. №3.1* СН РК 2.04-21-2004* - 31°С
Господствующее направление ветра-западное
Сейсмичность - не сейсмичен.

Характеристика здания:

Уровень ответственности здания - II.
Степень долговечности - II
Степень огнестойкости - II.
Класс жилого здания - IV.
Класс конструктивной опасности здания - С0
Класс функциональной пожарной опасности здания - Ф1.3
Класс пожарной опасности строительных конструкций - К0

Архитектурно-планировочные решения.

Здание жилого дома состоит из 4 блоков.
Блок А 7-этажное с лифтом, сложной формы в плане с размерами в осях 21.2*15.1м.
Высоты этажей в чистоте: подвала - 2,3 м; 1-го этажа - 2,5 м; 2-7 этажей - 2,5 м.
Здание 1-подъездное.
Блок Б 6-этажное, сложной формы в плане с размерами в осях 27.8х15 м.
Высоты этажей в чистоте: подвала - 2,3 м; 1-го этажа - 2,5 м; 2-6 этажей - 2,5 м.
Здание 1-подъездное.
Блок В 5-этажное, сложной формы в плане с размерами в осях 21.0х14.4 м.
Высоты этажей в чистоте: подвала - 2,3 м; 1-го этажа - 2,5 м; 2-5 этажей - 2,5 м.
Здание 1-подъездное.
Блок Г 4-этажное, сложной формы в плане с размерами в осях 22.5х14.4 м.
Высоты этажей в чистоте: подвала - 2,3 м; 1-го этажа - 2,5 м; 2-4 этажей - 2,5 м.
Здание 1-подъездное.

Конструктивные решения

1.Фундаменты ленточные монолитные.
2. Кладка наружных стен толщиной 250 мм выполняется из стенового пеноблока G=800 кг/м3 на растворе М100.
Внутренние стены и перегородки - из обыкновенного красного кирпича ГОСТ 530-2012 М100, на растворе М100, толщ. 380, 120 мм

Перекрытия - монолитные, толщ. 160мм

3. Перемычки - монолитные
4. Лестничные марши монолитные

Изм.	Кол. уч.	Лист	№ док.	Подп.	Дата
ГИП		Каржаубова			12.17
Проверил		Оспанов			12.17
Исполнил		Гасанова			12.17
Норм. контр.		Оспанов			12.17

2017-18 -АР

Строительство многоэтажного арендного жилого дома по ул. Алашахана, 34Е

Многоэтажный арендный 90-квартирный жилой дом

Стадия	Лист	Листов
РП	1.5	

ТЭП на этажи и типы квартир Блок Г
ТЭП на все здание
Общие данные

ТОО"Дала-Центр"
Лицензия № 14013512 от 12.09.2014г.

Формат А3

Утеплитель чердачного перекрытия Утеплитель - П160 1000-500-160-2 толщ. 250мм

1.Кровля - плоская, с внутренним водостоком
2.Окна металлопластиковые с трехкамерным стеклопакетом по ГОСТ 30674-99.
10 Двери деревянные по ГОСТ 6629-88, входные - металлические, утепленные.

Наружная отделка.

Выполняется лицевым керамическим кирпичом КР-л-пу 250х120х88/1,4НФ/150/1,4/50/ГОСТ 530-2012 на растворе М 100, в нескольких цвета. RAL указан в паспорте отделки фасада.
Цоколь-блок сплиттерный

Внутренняя отделка.

Жилые комнаты:
Полы:
- 1 - ый этаж - плита перекрытия, стяжка из ц/п раствора,утепление, линолеум.
- 2-ой, 7-ый этажи - линолеум , плита перекрытия, утеплитель, стяжка из ц/п раствора
Стены:
-Простая штукатурка, левкас, в/э окраска.
С/у:
Полы - покрытие керамическая плитка
Стены -простая штукатурка, керамическая плитка на высоту 1.5м от уровня пола, выше простая штукатурка, левкас, в/э окраска
Лестничная площадка, тамбур:
Полы - нескользящая керамическая плитка
Стены - простая штукатурка, левкас, масляная окраска на высоту 1.8 м от уровня пола, выше - простая штукатурка, в/э окраска.

Потолок во всех помещениях - затирка, левкас, в/э окраска.

Противопожарные мероприятия.

Противопожарные мероприятия выполнены в полном соответствии со **СП РК 3.02-137-2013** "Пожарная безопасность зданий и сооружений".

1.Строительные конструкции, принятые для строительства здания обеспечивают II степень огнестойкости.
Металлические косоуры и балки лестниц оштукатурить цементно-песчанным раствором толщиной 30 мм.
Габариты принятых дверных проемов, лестничных клеток обеспечивают эвакуацию людей, двери на путях эвакуации открываются по направлению выхода. Из подвалов предусмотрены самостоятельные обособленные выходы непосредственно наружу.
2.Выход на чердак осуществляется с лестничных площадок по стремянке через люки в покрытии . Выход на кровлю осуществляется через слуховые окна на кровле. По периметру кровли здания выполнено ограждение.
СП РК 3.02-137-2013

Антикоррозийная защита.

Антикоррозийную защиту стальных соединений, анкеров и сварных соединений выполнять в соответствии с требованиями **СП РК 2.01-101-2013**

3.Все металлические изделия окрасить эмалью ПФ-115 ГОСТ 6405-76* за 2 раза по двум слоям грунтовки ГФ-021 ГОСТ 25129-82*.
4. Защита деревянных изделий.
5.Все деревянные конструкции в целях защиты от гниения и обеспечения необходимой огнестойкости тщательно антисептировать и обработать антипиренами).
6.

Энергоэффективность

Проект жилого здания выполнен согласно СН РК 2.04-21-2004* по тепловой защите здания, принятые ограждающие констркции здания соотвествют требемому приведенном сопротивлению теплопередаче, что позволяет при минимальном расходе тепловой энергии на отопление и вентиляцию создать микорклимат,необходимый для нахождения людей и надежности и долговечности конструкций, работы не обходимого оборудования.
Ограждающие конструкции - Стеновой пеноблок G=800 кг/м3 250мм, с утеплением по фасаду здания утеплителем ПМ40 1000-500-160-2 ГОСТ 9573-2012 толщ 120мм
Фактическое сопротивление ограждения теплопередаче 3,81 м2*град/Вт.
Ограждающие конструкции покрытия - моноитная ж/б плита перекрытия высотой 160мм, с утеплением плитами П160 толщ.250мм
Фактическое сопротивление ограждения теплопередаче 4,69 м2*град/Вт.
Остекленение окон соотвествует расчетному сопротивлению теплопередаче 0,614 м2 °С/Вт.

Требования по обеспечению условий жизнедеятельности маломобильных групп населения

Проектом предусмотрены мероприятия по обеспечению доступа маломобильных групп населения в соответствии с законом РК "О социальной защизенности инвалидов в РК". Предусмотрены пандусы в входных группах.

Охрана окружающей среды при производстве СМР

В процессе выполнения строительно-монтажных работ основную массу загрязнений составляют выбросы от автотранспорта, состоящие из оксида углерода, азота, пыли и т.д.
Для предотвращения этих вредных воздействий на окружающую среду должны быть выполнены следующие требования:
- не допускать попадания ГСМ на поверхность почвы;
- участки земли, облитые ГСМ, необходимо срезать и вывести на свалку с последующей рекультивацией нарушенного участка;
- по окончании строительно-монтажных работ необходимо убрать весь мусор с территории строительства, строительный мусор должен удаляться регулярно.
Благоустройство участка предусматривает асфальтобетонное покрытие проездов и максимальное озеленение территории.

Согласовано:

Взам. инв. №

Подп. и дата

Инв. № подл.

Привязан: для жилого дома пл улице Алашахана 34Л в городе Жезказган.		
Нор.кон.	Максутова П.К.	2023
Испол.	Сергазиева А.	2023
ИНВ. №	56/22-01-АР	

Изм.	Кол. уч.	Лист	N° док.	Подп.	Дата	2017-18 -АР		
						Строительство многоэтажного арендного жилого дома по ул. Алашахана, 34Е		
ГИП		Каржауова			12.17	Блок А,Б,В,Г	Стадия	Лист	Листов
Проверил		Оспанов			12.17		РП	1.6	
Исполнил		Гасанова			12.17				
Норм. контр.		Оспанов			12.17	Общие данные	ТОО"Дала-Центр" Лицензия № 14013512 от 12.09.2014г.		

Формат А3

Ведомость отделки помещений подвального этажа

Наименование или номер помещения	Вид отделки элементов интерьеров						Примечание
	Потолок	Площадь $м^2$	Стены или перегородки	Площадь $м^2$	Низ стен (панели)	Площадь $м^2$	
1-8	Затирка ц/п раствором, известковая окраска	224.9	Простая штукатурка, известковая окраска	339.1	-		Н-2300мм

Ведомость отделки помещений1 этажа

Наименование или номер помещения	Вид отделки элементов интерьеров						Примечание
	Потолок	Площадь $м^2$	Стены или перегородки	Площадь $м^2$	Низ стен (панели)	Площадь $м^2$	
1,2,3,4,9,10,11,15,16,20,21 Гостиная Спальная Коридор	Сплошное выравнивание сухими смесями, водоэмульсионная окраска 2 раза	144.5	Простая штукатурка, левкас, водоэмульсионная окраска за 2 раза	359.5	-		Н-2.5м
5,12,17,22 Кухня	Сплошное выравнивание сухими смесями, водоэмульсионная окраска 2 раза	44.3	Простая штукатурка, левкас, водоэмульсионная окраска за 2 раза	120.8	-		фартук, из керамической плитки, на всю стену с сан.тех приборами, Н-600 мм, на высоте 800 мм от пола - 6.8м2
6,7,13,18,23 С/у Ванная	Сплошное выравнивание сухими смесями, водоэмульсионная окраска 2 раза	13	Простая штукатурка, левкас, водоэмульсионная окраска за 2 раза	31	Простая штукатурка, клей для кафеля, керамическая плитка	44.6	кафель Н-1500мм
8,14,19,24 Балкон	Сплошное выравнивание сухими смесями, водоэмульсионная окраска 2 раза	8.8	учтено в отделке стен фасада	-	-		-
26,27 Холл,Лестничная клетка	Сплошное выравнивание сухими смесями, водоэмульсионная окраска 2 раза	30.6	Простая штукатурка, левкас, водоэмульсионная окраска за 2 раза	28.7	Простая штукатурка, левкас, масленая окраска за 2 раза	68.2	масленая окраска Н -1800мм
28 Тамбур	Сплошное выравнивание сухими смесями, водоэмульсионная окраска 2 раза	3.5	Простая штукатурка, левкас, масленая окраска за 2 раза	14			Н-2500мм

Ведомость отделки помещений 2-7 типовых этажей

Наименование или номер помещения	Вид отделки элементов интерьеров						Примечание
	Потолок	Площадь $м^2$	Стены или перегородки	Площадь $м^2$	Низ стен (панели)	Площадь $м^2$	
1,2,3,4,9,10,11,15,16,20,21 Гостиная Спальная Коридор	Сплошное выравнивание сухими смесями, водоэмульсионная окраска 2 раза	144.5	Простая штукатурка, левкас, водоэмульсионная окраска за 2 раза	359.5	-		Н-2.5м
5,12,17,22 Кухня	Сплошное выравнивание сухими смесями, водоэмульсионная окраска 2 раза	44.3	Простая штукатурка, левкас, водоэмульсионная окраска за 2 раза	120.8	-		фартук, из керамической плитки, на всю стену с сан.тех приборами, Н-600 мм, на высоте 800 мм от пола - 6.8м2
6,7,13,18,23 С/у Ванная	Сплошное выравнивание сухими смесями, водоэмульсионная окраска 2 раза	13	Простая штукатурка, левкас, водоэмульсионная окраска за 2 раза	31	Простая штукатурка, клей для кафеля, керамическая плитка	44.6	кафель Н-1500мм
8,14,19,24 Балкон	Сплошное выравнивание сухими смесями, водоэмульсионная окраска 2 раза	8.8	учтено в отделке стен фасада	-	-		-
26,27 Холл,Лестничная клетка	Сплошное выравнивание сухими смесями, водоэмульсионная окраска 2 раза	30.6	Простая штукатурка, левкас, водоэмульсионная окраска за 2 раза	30.2	Простая штукатурка, левкас, масленая окраска за 2 раза	70.3	масленая окраска Н -1800мм

В спецификации расход дан на один типовой этаж

Примечание:

1. Обшивку приставных вентиляционных коробов в с/у и кухнях 1-7 этажей выполнить из гипсокартона толщиной 12мм по алюминиевому каркасу. Расход гипсокартона - всего по Блоку А -127.8м2,
2.Отделка приставных вентиляционных коробов -шпатлевка швов, левкас 2мм, окраска в/э краской. - 127.8м2
3.Вентрешетки в приставных коробах выполнить размером 150х150мм., всего по Блоку А-56шт, отметка верха вентрешеток ниже отметки потолка на 200мм.

Согласовано:

Взам. инв. №

Подп. и дата

Инв. № подл.

Привязан: для жилого дома пл улице Алашахана 34Л в городе Жезказган.

Нор.кон.	Максутова П.К.	2023
Испол.	Сергазиева А.	2023

ИНВ. № 56/22-01-АР

Изм.	Кол. уч.	Лист	N° док.	Подп.	Дата
					12.7
Проверил		Оспанов			12.17
Исполнил		Гасанова			12.17
Норм. контр.		Оспанов			12.17

2017-18 -АР

Строительство многоэтажного арендного жилого дома по ул. Алашахана, 34Е

Блок А	Стадия	Лист	Листов
	РП	21	

Ведомость отделки подвального этажа
Ведомость отделки 1 этажа
Ведомость отделки 2-7 типовых этажей

ТОО"Дала-Центр"
Лицензия № 14013512 от 12.09.2014г.

Формат А3

Ведомость отделки помещений подвального этажа

Наименование или номер помещения	Вид отделки элементов интерьеров						Примечание
	Потолок	Площадь $м^2$	Стены или перегородки	Площадь $м^2$	Низ стен (панели)	Площадь $м^2$	
1-9	Затирка ц/п раствором, известковая окраска	294.86	Простая штукатурка, известковая окраска	486.5	-		Н-2300мм

Ведомость отделки помещений1 этажа

Наименование или номер помещения	Вид отделки элементов интерьеров						Примечание
	Потолок	Площадь $м^2$	Стены или перегородки	Площадь $м^2$	Низ стен (панели)	Площадь $м^2$	
1,2,3,7,8,9,13,14,15,19, 20,24,25,26,27 Гостиная Спальная Коридор	Сплошное выравнивание сухими смесями, водоэмульсионная окраска 2 раза	196.7	Простая штукатурка, левкас, водоэмульсионная окраска за 2 раза	522	-		Н-2.5м
4,10,16,21,28 Кухня	Сплошное выравнивание сухими смесями, водоэмульсионная окраска 2 раза	53	Простая штукатурка, левкас, водоэмульсионная окраска за 2 раза	39	-		фартук, из керамической плитки, на всю стену с сан.тех приборами, Н-600 мм, на высоте 800 мм от пола - 9.9м2
5,11,17,22,29,30 С/у Ванная	Сплошное выравнивание сухими смесями, водоэмульсионная окраска 2 раза	16	Простая штукатурка, левкас, водоэмульсионная окраска за 2 раза	35.9	Простая штукатурка, клей для кафеля, керамическая плитка	53.9	кафель Н-1500мм
6,12,18,23,31 Балкон	Сплошное выравнивание сухими смесями, водоэмульсионная окраска 2 раза	11.8	учтено в отделке стен фасада	-	-		-
32,33 Холл,Лестничная клетка	Сплошное выравнивание сухими смесями, водоэмульсионная окраска 2 раза	34.5	Простая штукатурка, левкас, водоэмульсионная окраска за 2 раза	26.6	Простая штукатурка, левкас, масленая окраска за 2 раза	68.4	масленая окраска Н -1800мм
34 Тамбур	Сплошное выравнивание сухими смесями, водоэмульсионная окраска 2 раза	6.4	Простая штукатурка, левкас, масленая окраска за 2 раза	19			Н-2500мм

Ведомость отделки помещений 2-6 типовых этажей

Наименование или номер помещения	Вид отделки элементов интерьеров						Примечание
	Потолок	Площадь $м^2$	Стены или перегородки	Площадь $м^2$	Низ стен (панели)	Площадь $м^2$	
1,2,3,7,8,9,13,14,15,19, 20,24,25,26,27 Гостиная Спальная Коридор	Сплошное выравнивание сухими смесями, водоэмульсионная окраска 2 раза	196.7	Простая штукатурка, левкас, водоэмульсионная окраска за 2 раза	522	-		Н-2.5м
4,10,16,21,28 Кухня	Сплошное выравнивание сухими смесями, водоэмульсионная окраска 2 раза	53	Простая штукатурка, левкас, водоэмульсионная окраска за 2 раза	39	-		фартук, из керамической плитки, на всю стену с сан.тех приборами, Н-600 мм, на высоте 800 мм от пола - 9.9м2
5,11,17,22,29,30 С/у Ванная	Сплошное выравнивание сухими смесями, водоэмульсионная окраска 2 раза	16	Простая штукатурка, левкас, водоэмульсионная окраска за 2 раза	35.9	Простая штукатурка, клей для кафеля, керамическая плитка	53.9	кафель Н-1500мм
6,12,18,23,31 Балкон	Сплошное выравнивание сухими смесями, водоэмульсионная окраска 2 раза	11.8	учтено в отделке стен фасада	-	-		-
32,33 Холл,Лестничная клетка	Сплошное выравнивание сухими смесями, водоэмульсионная окраска 2 раза	34.5	Простая штукатурка, левкас, водоэмульсионная окраска за 2 раза	28	Простая штукатурка, левкас, масленая окраска за 2 раза	70.5	масленая окраска Н -1800мм

В спецификации расход дан на один типовой этаж

Примечание:

1. Обшивку приставных вентиляционных коробов в с/у и кухнях 1-6 этажей выполнить из гипсокартона толщиной 12мм по алюминиевому каркасу. Расход гипсокартона - всего по Блоку Б-168м2,
2.Отделка приставных вентиляционных коробов -шпатлевка швов, левкас 2мм, окраска в/э краской. - 168м2
3.Вентрешетки в приставных коробах выполнить размером 150х150мм., всего по блоку Б-60шт, отметка верха вентрешеток ниже отметки потолка на 200мм.

Согласовано:

Взам. инв. №

Подп. и дата

Инв. № подл.

Привязан: для жилого дома пл улице Алашахана 34Л в городе Жезказган.

Нор.кон.	Максутова П.К.	2023
Испол.	Сергазиева А.	2023

ИНВ. № 56/22-01-АР

Изм.	Кол. уч.	Лист	N° док.	Подп.	Дата
					12.7
Проверил		Оспанов			12.17
Исполнил		Гасанова			12.17
Норм. контр.		Оспанов			12.17

2017-18 -АР

Строительство многоэтажного арендного жилого дома по ул. Алашахана, 34Е

Блок Б

Стадия	Лист	Листов
РП	22	

Ведомость отделки подвального этажа
Ведомость отделки 1 этажа
Ведомость отделки 2-6 типовых этажей

ТОО"Дала-Центр"
Лицензия № 14013512 от 12.09.2014г.

Формат А3

Ведомость отделки помещений подвального этажа

Наименование или номер помещения	Вид отделки элементов интерьеров						Примечание
	Потолок	Площадь м²	Стены или перегородки	Площадь м²	Низ стен (панели)	Площадь м²	
1-7	Затирка ц/п раствором, известковая окраска	205.6	Простая штукатурка, известковая окраска	368.4	-		Н-2300мм

Ведомость отделки помещений1 этажа

Наименование или номер помещения	Вид отделки элементов интерьеров						Примечание
	Потолок	Площадь м²	Стены или перегородки	Площадь м²	Низ стен (панели)	Площадь м²	
1,2,3,4,9,10,11,15,16,20,21 Гостиная Спальная Коридор	Сплошное выравнивание сухими смесями, водоэмульсионная окраска 2 раза	138.3	Простая штукатурка, левкас, водоэмульсионная окраска за 2 раза	342	-		Н-2.5м
5,12,17,22 Кухня	Сплошное выравнивание сухими смесями, водоэмульсионная окраска 2 раза	39.9	Простая штукатурка, левкас, водоэмульсионная окраска за 2 раза	104.6	-		фартук, из керамической плитки, на всю стену с сан.тех приборами, Н-600 мм, на высоте 800 мм от пола - 7,5м2
6,7,13,18,23, С/у Ванная	Сплошное выравнивание сухими смесями, водоэмульсионная окраска 2 раза	13.2	Простая штукатурка, левкас, водоэмульсионная окраска за 2 раза	31	Простая штукатурка, клей для кафеля, керамическая плитка	44.5	кафель Н-1500мм
8,14,19,24 Балкон	Сплошное выравнивание сухими смесями, водоэмульсионная окраска 2 раза	8.9	учтено в отделке стен фасада	-	-		-
25,26 Холл,Лестничная клетка	Сплошное выравнивание сухими смесями, водоэмульсионная окраска 2 раза	25.5	Простая штукатурка, левкас, водоэмульсионная окраска за 2 раза	21.2	Простая штукатурка, левкас, масленая окраска за 2 раза	48.2	масленая окраска Н -1800мм
27 Тамбур	Сплошное выравнивание сухими смесями, водоэмульсионная окраска 2 раза	6.4	Простая штукатурка, левкас, масленая окраска за 2 раза	18			Н-2200мм

Ведомость отделки помещений 2-5 типовых этажей

Наименование или номер помещения	Вид отделки элементов интерьеров						Примечание
	Потолок	Площадь м²	Стены или перегородки	Площадь м²	Низ стен (панели)	Площадь м²	
1,2,3,4,9,10,11,15,16,20,21 Гостиная Спальная Коридор	Сплошное выравнивание сухими смесями, водоэмульсионная окраска 2 раза	138.3	Простая штукатурка, левкас, водоэмульсионная окраска за 2 раза	342	-		Н-2.5м
5,12,17,22 Кухня	Сплошное выравнивание сухими смесями, водоэмульсионная окраска 2 раза	39.9	Простая штукатурка, левкас, водоэмульсионная окраска за 2 раза	104.6	-		фартук, из керамической плитки, на всю стену с сан.тех приборами, Н-600 мм, на высоте 800 мм от пола - 7,5м2
6,7,13,18,23, С/у Ванная	Сплошное выравнивание сухими смесями, водоэмульсионная окраска 2 раза	13.2	Простая штукатурка, левкас, водоэмульсионная окраска за 2 раза	31	Простая штукатурка, клей для кафеля, керамическая плитка	44.5	кафель Н-1500мм
8,14,19,24 Балкон	Сплошное выравнивание сухими смесями, водоэмульсионная окраска 2 раза	8.9	учтено в отделке стен фасада	-	-		-
25,26 Холл,Лестничная клетка	Сплошное выравнивание сухими смесями, водоэмульсионная окраска 2 раза	25.5	Простая штукатурка, левкас, водоэмульсионная окраска за 2 раза	22.4	Простая штукатурка, левкас, масленая окраска за 2 раза	50.1	масленая окраска Н -1800мм

В спецификации расход дан на один типовой этаж

Примечание:

1. Обшивку приставных вентиляционных коробов в с/у и кухнях 1-5 этажей выполнить из гипсокартона толщиной 12мм по алюминиевому каркасу. Расход гипсокартона - всего по Блоку В-117.9м2,
2.Отделка приставных вентиляционных коробов -шпатлевка швов, левкас 2мм, окраска в/э краской. - 117.9м2
3.Вентрешетки в приставных коробах выполнить размером 150х150мм., всего по Блоку В-40шт, отметка верха вентрешеток ниже отметки потолка на 200мм.

Согласовано:

Взам. инв. №

Подп. и дата

Инв. № подл.

Привязан: для жилого дома пл улице Алашахана 34Л в городе Жезказган.

Нор.кон.	Максутова П.К.	2023
Испол.	Сергазиева А.	2023

ИНВ. № 56/22-01-АР

Изм.	Кол. уч.	Лист	№ док.	Подп.	Дата
					12.7
Проверил		Оспанов			12.17
Исполнил		Гасанова			12.17
Норм. контр.		Оспанов			12.17

2017-18 -АР

Строительство многоэтажного арендного жилого дома по ул. Алашахана, 34Е

Блок В

Стадия	Лист	Листов
РП	23	

Ведомость отделки подвального этажа
Ведомость отделки 1 этажа
Ведомость отделки 2-5 типовых этажей

ТОО"Дала-Центр"
Лицензия № 14013512 от 12.09.2014г.

Формат А3

Ведомость отделки помещений подвального этажа

Наименование или номер помещения	Вид отделки элементов интерьеров						Примечание
	Потолок	Площадь м²	Стены или перегородки	Площадь м²	Низ стен (панели)	Площадь м²	
1-6	Затирка ц/п раствором, известковая окраска	216.3	Простая штукатурка, известковая окраска	354.5	-		Н-2300мм

Ведомость отделки помещений1 этажа

Наименование или номер помещения	Вид отделки элементов интерьеров						Примечание
	Потолок	Площадь м²	Стены или перегородки	Площадь м²	Низ стен (панели)	Площадь м²	
1,2,3,4,9,10,11,12,17,18,19,20 Гостиная Спальная Коридор	Сплошное выравнивание сухими смесями, водоэмульсионная окраска 2 раза	161.1	Простая штукатурка, левкас, водоэмульсионная окраска за 2 раза	383.7	-		Н-2.5м
5,13,21 Кухня	Сплошное выравнивание сухими смесями, водоэмульсионная окраска 2 раза	27.8	Простая штукатурка, левкас, водоэмульсионная окраска за 2 раза	78.9	-		фартук, из керамической плитки, на всю стену с сан.тех приборами, Н-600 мм, на высоте 800 мм от пола - 4.5м2
6,7,14,15,22,23 С/у Ванная	Сплошное выравнивание сухими смесями, водоэмульсионная окраска 2 раза	11.1	Простая штукатурка, левкас, водоэмульсионная окраска за 2 раза	29.3	Простая штукатурка, клей для кафеля, керамическая плитка	41.4	кафель Н-1500мм
8,16,24 Балкон	Сплошное выравнивание сухими смесями, водоэмульсионная окраска 2 раза	7.6	учтено в отделке стен фасада	-	-		-
25,26 Холл,Лестничная клетка	Сплошное выравнивание сухими смесями, водоэмульсионная окраска 2 раза	35	Простая штукатурка, левкас, водоэмульсионная окраска за 2 раза	26.1	Простая штукатурка, левкас, масленая окраска за 2 раза	64.1	масленая окраска Н -1800мм
27 Тамбур	Сплошное выравнивание сухими смесями, водоэмульсионная окраска 2 раза	6.4	Простая штукатурка, левкас, масленая окраска за 2 раза	20.8			Н-2200мм

Ведомость отделки помещений 2-4 типовых этажей

Наименование или номер помещения	Вид отделки элементов интерьеров						Примечание
	Потолок	Площадь м²	Стены или перегородки	Площадь м²	Низ стен (панели)	Площадь м²	
1,2,3,4,9,10,11,12,17,18,19,20 Гостиная Спальная Коридор	Сплошное выравнивание сухими смесями, водоэмульсионная окраска 2 раза	161.1	Простая штукатурка, левкас, водоэмульсионная окраска за 2 раза	383.7	-		Н-2.5м
5,13,21 Кухня	Сплошное выравнивание сухими смесями, водоэмульсионная окраска 2 раза	27.8	Простая штукатурка, левкас, водоэмульсионная окраска за 2 раза	78.9	-		фартук, из керамической плитки, на всю стену с сан.тех приборами, Н-600 мм, на высоте 800 мм от пола - 4.5м2
6,7,14,15,22,23 С/у Ванная	Сплошное выравнивание сухими смесями, водоэмульсионная окраска 2 раза	11.1	Простая штукатурка, левкас, водоэмульсионная окраска за 2 раза	29.3	Простая штукатурка, клей для кафеля, керамическая плитка	41.4	кафель Н-1500мм
8,16,24 Балкон	Сплошное выравнивание сухими смесями, водоэмульсионная окраска 2 раза	7.6	учтено в отделке стен фасада	-	-		-
25,26 Холл,Лестничная клетка	Сплошное выравнивание сухими смесями, водоэмульсионная окраска 2 раза	35	Простая штукатурка, левкас, водоэмульсионная окраска за 2 раза	28.2	Простая штукатурка, левкас, масленая окраска за 2 раза	66.2	масленая окраска Н -1800мм

В спецификации расход дан на один типовой этаж

Примечание:

1. Обшивку приставных вентиляционных коробов в с/у и кухнях 1-4 этажей выполнить из гипсокартона толщиной 12мм по алюминиевому каркасу. Расход гипсокартона - всего по Блоку Г-60.2м2,
2.Отделка приставных вентиляционных коробов -шпатлевка швов, левкас 2мм, окраска в/э краской. - 60.2м2
3.Вентрешетки в приставных коробах выполнить размером 150х150мм., всего по блоку Г-24шт, отметка верха вентрешеток ниже отметки потолка на 200мм.

Согласовано:

Взам. инв. №

Подп. и дата

Инв. № подл.

Привязан: для жилого дома пл улице Алашахана 34Л в городе Жезказган.

Нор.кон.	Максутова П.К.	2023
Испол.	Сергазиева А.	2023

ИНВ. № 56/22-01-АР

Изм.	Кол. уч.	Лист	N° док.	Подп.	Дата
					12.7
Проверил		Оспанов			12.17
Исполнил		Гасанова			12.17
Норм. контр.		Оспанов			12.17

2017-18 -АР

Строительство многоэтажного арендного жилого дома по ул. Алашахана, 34Е

Блок Г

Стадия	Лист	Листов
РП	24	

Ведомость отделки подвального этажа
Ведомость отделки 1 этажа
Ведомость отделки 2-4 типовых этажей

ТОО"Дала-Центр"
Лицензия № 14013512 от 12.09.2014г.

Формат А3

Спецификация элементов заполнения оконных проемов. Блок А

Поз.	Обозначение	Наименование	Кол-во на этаж								Всего ед. шт.	Примечание
			1	2	3	4	5	6	7	тех		
Ок-1	ГОСТ 30674-99 "Блоки оконные из поливинилхлоридных профилей"	СПО Э 1360-1500(4М1-12-4М1-12-4М1) Стекло энергосберегающее ГОСТ 30733-2000	7	7	7	7	7	7	7		49	49 комплектов поворотно-откидной фурнитуры белого цвета
Ок-2		СПО Э 1000-800(4М1-12-4М1-12-4М1) Стекло энергосберегающее ГОСТ 30733-2000		3	3	3	3	3	3	3	21	21 комплект поворотно-откидной фурнитуры белого цвета

1. Перед изготовлением оконных рам дополнительно произвести замеры проемов.

Схема заполнения оконных блоков

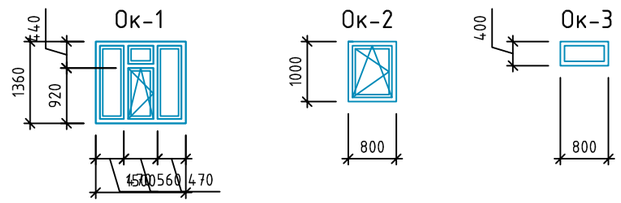

Ведомость подоконных досок и сливов

Марка, поз.	Подоконная доска металлопластиковая, шт										Марка, поз.	Слив, м2(оцин. кровельная сталь,толщ. 0.8 мм. Гост 14918-80)										Примечание
	размеры	1 этаж	2 этаж	3 этаж	4 этаж	5 этаж	6 этаж	7 этаж	тех	всего		размеры	1 этаж	2 этаж	3 этаж	4 этаж	5 этаж	6 этаж	7 этаж	тех. этаж	всего	
1	2	3	4	5	6	7	8	9	10	11	12	13	14	15	16	17	18	19	20	21	22	23
Пд-1	1600х300	7	7	7	7	7	7	7		49	Сл-1	1500х200	7	7	7	7	7	7	7		49	Ок-1
Пд-2	900х300		3	3	3	3	3	3	3	21	Сл-2	800х200		3	3	3	3	3	3	3	21	Ок-2, Ок-3

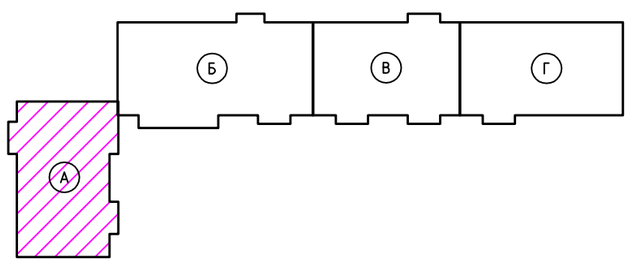

Согласовано:

Взам. инв. №

Подп. и дата

Инв. № подл.

Привязан: для жилого дома пл улице Алашахана 34Л в городе Жезказган.			
Нор.кон.	Максутова П.К.		2023
Испол.	Сергазиева А.		2023
ИНВ. № 56/22-01-АР			

Изм.	Кол. уч.	Лист	N° док.	Подп.	Дата
					12.7
Проверил		Оспанов			12.17
Исполнил		Гасанова			12.17
Норм. контр.		Оспанов			12.17

2017-18 -АР

Строительство многоэтажного арендного жилого дома по ул. Алашахана, 34Е

Блок А

Стадия	Лист	Листов
РП	25	

Спецификация элементов заполнения оконных проемов
Ведомость подоконных досок и сливов

ТОО"Дала-Центр"
Лицензия № 14013512 от 12.09.2014г.

Формат А3

Спецификация элементов заполнения оконных проемов. Блок Б

Поз.	Обозначение	Наименование	Кол-во на этаж							Всего ед. шт.	Примечание
			1	2	3	4	5	6			
Ок-1	ГОСТ 30674-99 "Блоки оконные из поливинилхлоридных профилей"	СПО Э 1360-1500(4М1-12-4М1-12-4М1) Стекло энергосберегающее ГОСТ 30733-2000	11	11	11	11	11	11		66	66 комплектов поворотно-откидной фурнитуры белого цвета
Ок-2		СПО Э 1000-800(4М1-12-4М1-12-4М1) Стекло энергосберегающее ГОСТ 30733-2000		2	2	2	2	2	2	12	10 комплектов поворотно-откидной фурнитуры белого цвета

1. Перед изготовлением оконных рам дополнительно произвести замеры проемов.

Схема заполнения оконных блоков

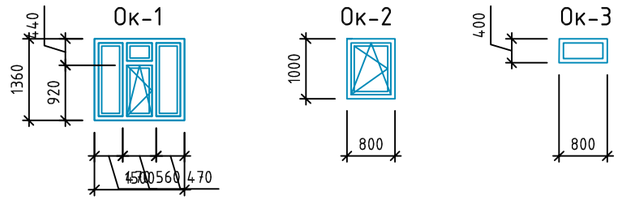

Ведомость подоконных досок и сливов

Марка, поз.	Подоконная доска металлопластиковая, шт									Марка, поз.	Слив, м2(оцин. кровельная сталь,толщ. 0.8 мм. Гост 14918-80)									Примечание
	размеры	1 этаж	2 этаж	3 этаж	4 этаж	5 этаж	6 этаж		всего		размеры	1 этаж	2 этаж	3 этаж	4 этаж	5 этаж	6 этаж	тех. этаж	всего	
1	2	3	4	5	6	7	8		9	10	11	12	13	14	15	16	17	18	19	20
Пд-1	1600x300	11	11	11	11	11	11		66	Сл-1	1500x200	11	11	11	11	11	11		66	Ок-1
Пд-2	900x300		2	2	2	2	2	2	12	Сл-2	800x200		2	2	2	2	2	2	12	Ок-2, Ок-3

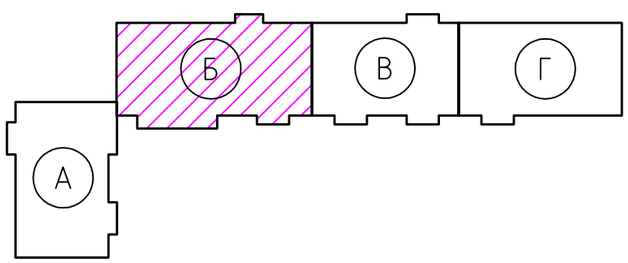

Согласовано:

Взам. инв. №

Подп. и дата

Инв. № подл.

Привязан: для жилого дома пл улице Алашахана 34Л в городе Жезказган.					
Нор.кон.	Максутова П.К.		2023		
Испол.	Сергазиева А.		2023		
ИНВ. № 56/22-01-АР					

Изм.	Кол. уч.	Лист	N° док.	Подп.	Дата
					12.7
Проверил		Оспанов			12.17
Исполнил		Гасанова			12.17
Норм. контр.		Оспанов			12.17

2017-18 -АР

Строительство многоэтажного арендного жилого дома по ул. Алашахана, 34Е

Блок Б

Стадия	Лист	Листов
РП	26	

Спецификация элементов заполнения оконных проемов
Ведомость подоконных досок и сливов

ТОО"Дала-Центр"
Лицензия № 14013512 от 12.09.2014г.

Формат А3

Спецификация элементов заполнения оконных проемов. Блок В

Поз.	Обозначение	Наименование	Кол-во на этаж						Всего ед. шт.	Примечание
			1	2	3	4	5			
Ок-1	ГОСТ 30674-99 "Блоки оконные из поливинилхлоридных профилей"	СПО Э 1360-1500(4М1-12-4М1-12-4М1) Стекло энергосберегающее ГОСТ 30733-2000	7	7	7	7	7		35	35 комплектов поворотно-откидной фурнитуры белого цвета
Ок-2		СПО Э 1000-800(4М1-12-4М1-12-4М1) Стекло энергосберегающее ГОСТ 30733-2000		2	2	2	2	2	10	9 комплектов поворотно-откидной фурнитуры белого цвета

1. Перед изготовлением оконных рам дополнительно произвести замеры проемов.

Схема заполнения оконных блоков

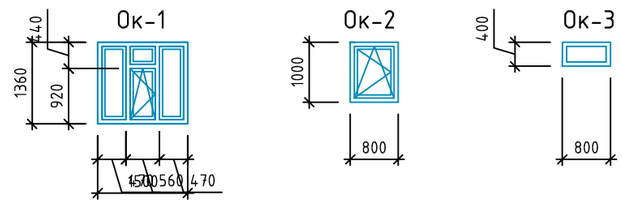

Ведомость подоконных досок и сливов

Марка, поз.	Подоконная доска металлопластиковая, шт								Марка, поз.	Слив, м2(оцин. кровельная сталь,толщ. 0.8 мм. Гост 14918-80)								Примечание
	размеры	1 этаж	2 этаж	3 этаж	4 этаж	5 этаж		всего		размеры	1 этаж	2 этаж	3 этаж	4 этаж	5 этаж	тех. этаж	всего	
1	2	3	4	5	6	7	8	9	10	11	12	13	14	15	16	17	18	19
Пд-1	1600х300	7	7	7	7	7		35	Сл-1	1500х200	7	7	7	7	7		35	Ок-1
Пд-2	900х300		2	2	2	2	2	10	Сл-2	800х200		2	2	2	2	2	10	Ок-2, Ок-3

Согласовано:

Взам. инв. №

Подп. и дата

Инв. № подл.

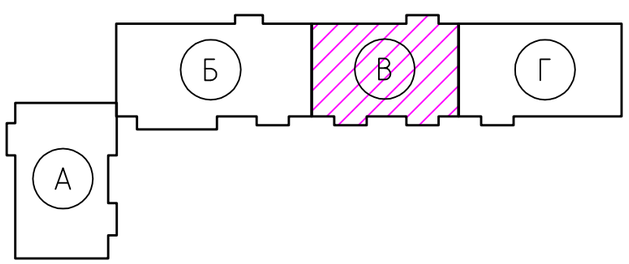

Привязан: для жилого дома пл улице Алашахана 34Л в городе Жезказган.			
Нор.кон.	Максутова П.К.		2023
Испол.	Сергазиева А.		2023
ИНВ. № 56/22-01-АР			

Изм.	Кол. уч.	Лист	N° док.	Подп.	Дата
					12.7
Проверил		Оспанов			12.17
Исполнил		Гасанова			12.17
Норм. контр.		Оспанов			12.17

2017-18 -АР

Строительство многоэтажного арендного жилого дома по ул. Алашахана, 34Е

Блок В

Стадия	Лист	Листов
РП	27	

Спецификация элементов заполнения оконных проемов
Ведомость подоконных досок и сливов

ТОО"Дала-Центр"
Лицензия № 14013512 от 12.09.2014г.

Формат А3

Спецификация элементов заполнения оконных проемов. Блок Г

Поз.	Обозначение	Наименование	Кол-во на этаж					Всего ед. шт.	Примечание
			1	2	3	4			
Ок-1	ГОСТ 30674-99 "Блоки оконные из поливинилхлоридных профилей"	СПО Э 1360-1500(4М1-12-4М1-12-4М1) Стекло энергосберегающее ГОСТ 30733-2000	9	9	9	9		36	36 комплектов поворотно-откидной фурнитуры белого цвета
Ок-2		СПО Э 1000-800(4М1-12-4М1-12-4М1) Стекло энергосберегающее ГОСТ 30733-2000		3	3	3	3	12	10 комплектов поворотно-откидной фурнитуры белого цвета

1. Перед изготовлением оконных рам дополнительно произвести замеры проемов.

Схема заполнения оконных блоков

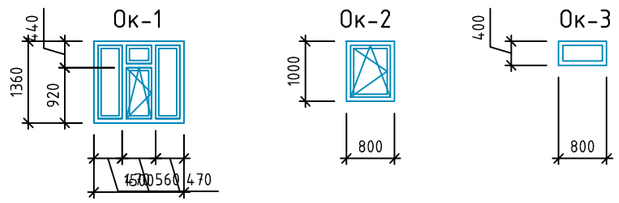

Ведомость подоконных досок и сливов

Марка, поз.	Подоконная доска металлопластиковая, шт							Марка, поз.	Слив, м2(оцин. кровельная сталь,толщ. 0.8 мм. Гост 14918-80)							Примечание
	размеры	1 этаж	2 этаж	3 этаж	4 этаж	тех.	всего		размеры	1 этаж	2 этаж	3 этаж	4 этаж	тех. этаж	всего	
1	2	3	4	5	6	7	8	9	10	11	12	13	14	15	16	17
Пд-1	1600х300	9	9	9	9		36	Сл-1	1500х200	9	9	9	9		36	Ок-1
Пд-2	900х300		3	3	3	3	12	Сл-2	800х200		3	3	3	3	12	Ок-2, Ок-3

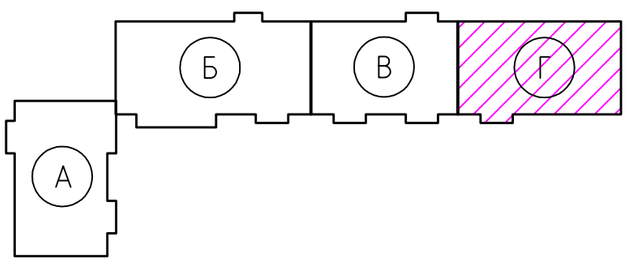

Согласовано:

Взам. инв. №

Подп. и дата

Инв. № подл.

Привязан: для жилого дома пл улице Алашахана 34Л в городе Жезказган.

Нор.кон.	Максутова П.К.		2023
Испол.	Сергазиева А.		2023
ИНВ. №	56/22-01-АР		

Изм.	Кол. уч.	Лист	№ док.	Подп.	Дата
					12.7
Проверил		Оспанов			12.17
Исполнил		Гасанова			12.17
Норм. контр.		Оспанов			12.17

2017-18 -АР

Строительство многоэтажного арендного жилого дома по ул. Алашахана, 34Е

Блок Г

Стадия	Лист	Листов
РП	28	

Спецификация элементов заполнения оконных проемов
Ведомость подоконных досок и сливов

ТОО"Дала-Центр"
Лицензия № 14013512 от 12.09.2014г.

Формат А3

Спецификация элементов заполнения дверных проемов. Блок А

Поз.	Обозначение	Наименование	Кол-во на этаж								Всего ед. шт.	Примечание
			Подвал	1	2	3	4	5	6	7		
Дн-1	ГОСТ 31173-2003 "Блоки дверные стальные"	ДСН Д П Н 2100х1200		1							1	Дверь - наружная, глухая, двупольная, металлическая, утепленная, с порогом, с уплотнением в притворе, приспособление для самозакрывания (доводчик), врезной замок(не менее 3 класс по ГОСТ 5089) с цилиндровым механизмом, петли накладные подшипниковые по 2шт на каждое полотно, ручки нажимные, врезные шпингалеты на пассивном полотне
Дн-2		ДСН П Н 2100х870		2							2	Дверь - наружная, глухая, однопольная, металлическая, утепленная, с порогом, с уплотнением в притворе, приспособление для самозакрывания (доводчик), врезной замок(не менее 3 класс по ГОСТ 5089) с цилиндровым механизмом, петли накладные подшипниковые по 2шт на каждое полотно,ручки нажимные, врезные шпингалеты на пассивном полотне
Дв-1		ДСВ П Н 2100х900л	1	2	2	2	2	2	2	2	15	Дверь - внутренняя, глухая, однопольная, металлическая, утепленная, с порогом, с уплотнением в притворе, врезной замок(не менее 3 класс по ГОСТ 5089) с цилиндровым механизмом, петли накладные подшипниковые по 2шт на каждое полотно,ручки нажимные, врезные шпингалеты на пассивном полотне
Дв-2		ДСВ П Н 2100х900	4	2	2	2	2	2	2	2	18	
Дв-3	ГОСТ 6629-88 "Блоки дверные деревянные"	ДГ 21-8		6	6	6	6	6	6	6	42	дверь деревянная
Дв-4		ДГ 21-8 л		5	5	5	5	5	5	5	35	дверь деревянная, левое открывание
Дв-5		ДГ 21-7		2	2	2	2	2	2	2	14	дверь деревянная
Дв-6		ДГ 21-7 л		3	3	3	3	3	3	3	21	дверь деревянная, левое открывание
Дв-8	ГОСТ 31173-2003 "Блоки дверные стальные"	ДГ 14-9										тех. этаж. Дверь стальная. Индивидуального изготовления. С размерами 1400х900. 1шт
Дв-9	ГОСТ 31173-2003 "Блоки дверные стальные"	ДГ 21-9										выход на кровлю с будки. Дверь стальная. С размерами 2100х900. 1шт
Дв-10	ГОСТ Р 57327—2016 ДВЕРИ МЕТАЛЛИЧЕСКИЕ ПРОТИВОПОЖАРНЫЕ	ДПС 01 2100х900, Л, EI30	1								1	Дверь металлическая, противопожарная

Схема заполнения балконных блоков

Бб-1

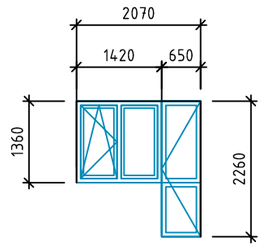

Спецификация элементов заполнения балконных блоков. Блок А

Поз.	Обозначение	Наименование	Кол-во на этаж							Всего ед. шт.	Прим.
			1	2	3	4	5	6	7		
Бб-1	ГОСТ 30674-99 "Блоки оконные из поливинилхлоридных профилей"	Стекло энергосберегающее ГОСТ 30733-2000 ОП В1 1360-1420 (4М1-12-4М1-12-4М1) БП В1 2260-650 (4М1-12-4М1-12-4М1)	4	4	4	4	4	4	4	28	

Привязан: для жилого дома пл улице Алашахана 34Л в городе Жезказган.

Нор.кон.	Максутова П.К.	2023
Испол.	Сергазиева А.	2023
ИНВ. №	56/22-01-АР	

Изм.	Кол. уч.	Лист	№ док.	Подп.	Дата
					12.7
Проверил		Оспанов			12.17
Исполнил		Гасанова			12.17
Норм. контр.		Оспанов			12.17

2017-18 -АР

Строительство многоэтажного арендного жилого дома по ул. Алашахана, 34Е

Блок А

Стадия	Лист	Листов
РП	29	

Спецификация элементов заполнения дверных проемов.Спецификация элементов заполнения балконных блоков

ТОО"Дала-Центр" Лицензия № 14013512 от 12.09.2014г.

Согласовано:

Взам. инв. №

Подп. и дата

Инв. № подл.

Формат А3

Спецификация элементов заполнения дверных проемов. Блок Б

Поз.	Обозначение	Наименование	Кол-во на этаж							Всего ед. шт.	Примечание
			Подвал	1	2	3	4	5	6		
Дн-1	ГОСТ 31173-2003 "Блоки дверные стальные"	ДСН Д П Н 2100х1200		1						1	Дверь - наружная, глухая, двупольная, металлическая, утепленная, с порогом, с уплотнением в притворе, приспособление для самозакрывания (доводчик), врезной замок(не менее 3 класс по ГОСТ 5089) с цилиндровым механизмом, петли накладные подшипниковые по 2шт на каждое полотно, ручки нажимные, врезные шпингалеты на пассивном полотне
Дн-2		ДСН П Н 2100х870		2						2	Дверь - наружная, глухая, однопольная, металлическая, утепленная, с порогом, с уплотнением в притворе, приспособление для самозакрывания (доводчик), врезной замок(не менее 3 класс по ГОСТ 5089) с цилиндровым механизмом, петли накладные подшипниковые по 2шт на каждое полотно,ручки нажимные, врезные шпингалеты на пассивном полотне
Дв-1		ДСВ П Н 2100х900л	4	2	2	2	2	2	2	16	Дверь - внутренняя, глухая, однопольная, металлическая, утепленная, с порогом, с уплотнением в притворе, врезной замок(не менее 3 класс по ГОСТ 5089) с цилиндровым механизмом, петли накладные подшипниковые по 2шт на каждое полотно,ручки нажимные, врезные шпингалеты на пассивном полотне
Дв-2		ДСВ П Н 2100х900	3	3	3	3	3	3	3	21	
Дв-3	ГОСТ 6629-88 "Блоки дверные деревянные"	ДГ 21-8		6	6	6	6	6	6	36	дверь деревянная
Дв-4		ДГ 21-8 л		5	5	5	5	5	5	30	дверь деревянная, левое открывание
Дв-5		ДГ 21-7		2	2	2	2	2	2	12	дверь деревянная
Дв-6		ДГ 21-7 л		3	3	3	3	3	3	18	дверь деревянная, левое открывание
Дв-7	ГОСТ 30970-2014 "Блоки дверные из поливинилхлоридных профилей"	ДПВ Км Бпр Оп Л Р 2100х900		1	1	1	1	1	1	6	Дверь ПВХ
Дв-8	ГОСТ 31173-2003 "Блоки дверные стальные"	ДГ 14-9									тех. этаж. Дверь стальная. Индивидуального изготовления. С размерами 1400х900. 1шт
Дв-9	ГОСТ 31173-2003 "Блоки дверные стальные"	ДГ 21-9									выход на кровлю с будки. Дверь стальная. С размерами 2100х900. 1шт
Дв-10	ГОСТ Р 57327—2016 ДВЕРИ МЕТАЛЛИЧЕСКИЕ ПРОТИВОПОЖАРНЫЕ	ДПС 01 2100х900, Л, EI30	1							1	Дверь металлическая, противопожарная

Схема заполнения балконных блоков

Бб-1

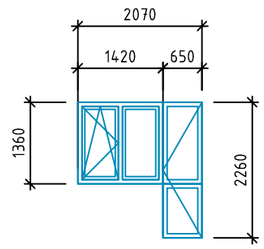

Спецификация элементов заполнения балконных блоков. Блок Б

Поз.	Обозначение	Наименование	Кол-во на этаж						Всего ед. шт.	Прим.
			1	2	3	4	5	6		
Бб-1	ГОСТ 30674-99 "Блоки оконные из поливинилхлоридных профилей"	Стекло энергосберегающее ГОСТ 30733-2000 ОП В1 1360-1420 (4М1-12-4М1-12-4М1) БП В1 2260-650 (4М1-12-4М1-12-4М1)	5	5	5	5	5	5	30	

Согласовано:

Взам. инв. №

Подп. и дата

Инв. № подл.

Привязан: для жилого дома пл улице Алашахана 34Л в городе Жезказган.

Нор.кон.	Максутова П.К.	2023
Испол.	Сергазиева А.	2023
ИНВ. №	56/22-01-АР	

Изм.	Кол. уч.	Лист	№ док.	Подп.	Дата
					12.7
Проверил		Оспанов			12.17
Исполнил		Гасанова			12.17
Норм. контр.		Оспанов			12.17

2017-18 -АР

Строительство многоэтажного арендного жилого дома по ул. Алашахана, 34Е

Блок Б

Стадия	Лист	Листов
РП	30	

Спецификация элементов заполнения дверных проемов.Спецификация элементов заполнения балконных блоков

ТОО"Дала-Центр" Лицензия № 14013512 от 12.09.2014г.

Формат А3

Спецификация элементов заполнения дверных проемов. Блок В

Поз.	Обозначение	Наименование	Кол-во на этаж						Всего ед. шт.	Примечание
			Подвал	1	2	3	4	5		
Дн-1	ГОСТ 31173-2003 "Блоки дверные стальные"	ДСН Д П Н 2100х1200		1					1	Дверь - наружная, глухая, двупольная, металлическая, утепленная, с порогом, с уплотнением в притворе, приспособление для самозакрывания (доводчик), врезной замок(не менее 3 класс по ГОСТ 5089) с цилиндровым механизмом, петли накладные подшипниковые по 2шт на каждое полотно, ручки нажимные, врезные шпингалеты на пассивном полотне
Дн-2		ДСН П Н 2100х870		2					2	Дверь - наружная, глухая, однопольная, металлическая, утепленная, с порогом, с уплотнением в притворе, приспособление для самозакрывания (доводчик), врезной замок(не менее 3 класс по ГОСТ 5089) с цилиндровым механизмом, петли накладные подшипниковые по 2шт на каждое полотно,ручки нажимные, врезные шпингалеты на пассивном полотне
Дв-1		ДСВ П Н 2100х900л	3	2	2	2	2	2	13	Дверь - внутренняя, глухая, однопольная, металлическая, утепленная, с порогом, с уплотнением в притворе, врезной замок(не менее 3 класс по ГОСТ 5089) с цилиндровым механизмом, петли накладные подшипниковые по 2шт на каждое полотно,ручки нажимные, врезные шпингалеты на пассивном полотне
Дв-2		ДСВ П Н 2100х900	3	2	2	2	2	2	13	
Дв-3	ГОСТ 6629-88 "Блоки дверные деревянные"	ДГ 21-8		6	6	6	6	6	30	дверь деревянная
Дв-4		ДГ 21-8 л		5	5	5	5	5	25	дверь деревянная, левое открывание
Дв-5		ДГ 21-7		2	2	2	2	2	10	дверь деревянная
Дв-6		ДГ 21-7 л		3	3	3	3	3	15	дверь деревянная, левое открывание
Дв-8	ГОСТ 31173-2003 "Блоки дверные стальные"	ДГ 14-9								тех. этаж. Дверь стальная. Индивидуального изготовления. С размерами 1400х900. 1шт
Дв-9	ГОСТ 31173-2003 "Блоки дверные стальные"	ДГ 21-9								выход на кровлю с будки. Дверь стальная. С размерами 2100х900. 1шт

Схема заполнения балконных блоков

Бб-1

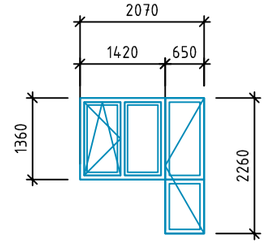

Спецификация элементов заполнения балконных блоков. Блок В

Поз.	Обозначение	Наименование	Кол-во на этаж					Всего ед. шт.	Прим.
			1	2	3	4	5		
Бб-1	ГОСТ 30674-99 "Блоки оконные из поливинилхлоридных профилей"	Стекло энергосберегающее ГОСТ 30733-2000 ОП В1 1360-1420 (4М1-12-4М1-12-4М1) БП В1 2260-650 (4М1-12-4М1-12-4М1)	4	4	4	4	4	20	

Согласовано:

Взам. инв. №

Подп. и дата

Инв. № подл.

Изм.	Кол. уч.	Лист	N° док.	Подп.	Дата
					12.7
Проверил		Оспанов			12.17
Исполнил		Гасанова			12.17
Норм. контр.		Оспанов			12.17

Привязан: для жилого дома пл улице Алашахана 34Л в городе Жезказган.

Нор.кон.	Максутова П.К.	2023
Испол.	Сергазиева А.	2023
ИНВ. № 56/22-01-АР		

2017-18 -АР

Строительство многоэтажного арендного жилого дома по ул. Алашахана, 34Е

Блок В

Стадия	Лист	Листов
РП	31	

Спецификация элементов заполнения дверных проемов.Спецификация элементов заполнения балконных блоков

ТОО"Дала-Центр" Лицензия № 14013512 от 12.09.2014г.

Формат А3

Спецификация элементов заполнения дверных проемов. Блок Г

Поз.	Обозначение	Наименование	Кол-во на этаж					Всего ед. шт.	Примечание
			Подвал	1	2	3	4		
Дн-1	ГОСТ 31173-2003 "Блоки дверные стальные"	ДСН Д П Н 2100х1200		1				1	Дверь - наружная, глухая, двупольная, металлическая, утепленная, с порогом, с уплотнением в притворе, приспособление для самозакрывания (доводчик), врезной замок(не менее 3 класс по ГОСТ 5089) с цилиндровым механизмом, петли накладные подшипниковые по 2шт на каждое полотно, ручки нажимные, врезные шпингалеты на пассивном полотне
Дн-2		ДСН П Н 2100х870		2				2	Дверь - наружная, глухая, однопольная, металлическая, утепленная, с порогом, с уплотнением в притворе, приспособление для самозакрывания (доводчик), врезной замок(не менее 3 класс по ГОСТ 5089) с цилиндровым механизмом, петли накладные подшипниковые по 2шт на каждое полотно,ручки нажимные, врезные шпингалеты на пассивном полотне
Дв-1		ДСВ П Н 2100х900л	2	2	2	2	2	10	Дверь - внутренняя, глухая, однопольная, металлическая, утепленная, с порогом, с уплотнением в притворе, врезной замок(не менее 3 класс по ГОСТ 5089) с цилиндровым механизмом, петли накладные подшипниковые по 2шт на каждое полотно,ручки нажимные, врезные шпингалеты на пассивном полотне
Дв-2		ДСВ П Н 2100х900	2	1	1	1	1	6	
Дв-3	ГОСТ 6629-88 "Блоки дверные деревянные"	ДГ 21-8		6	6	6	6	24	дверь деревянная
Дв-4		ДГ 21-8 л		5	5	5	5	20	дверь деревянная, левое открывание
Дв-5		ДГ 21-7		2	2	2	2	8	дверь деревянная
Дв-6		ДГ 21-7 л		3	3	3	3	12	дверь деревянная, левое открывание
Дв-8	ГОСТ 31173-2003 "Блоки дверные стальные"	ДГ 14-9							тех. этаж. Дверь стальная. Индивидуального изготовления. С размерами 1400х900. 1шт
Дв-9	ГОСТ 31173-2003 "Блоки дверные стальные"	ДГ 21-9							выход на кровлю с будки. Дверь стальная. С размерами 2100х900. 1шт

Спецификация элементов заполнения балконных блоков. Блок Г

Поз.	Обозначение	Наименование	Кол-во на этаж				Всего ед. шт.	Прим.
			1	2	3	4		
Бб-1	ГОСТ 30674-99 "Блоки оконные из поливинилхлоридных профилей"	Стекло энергосберегающее ГОСТ 30733-2000 ОП В1 1360-1420 (4М1-12-4М1-12-4М1) БП В1 2260-650 (4М1-12-4М1-12-4М1)	3	3	3	3	12	

Схема заполнения балконных блоков

Бб-1

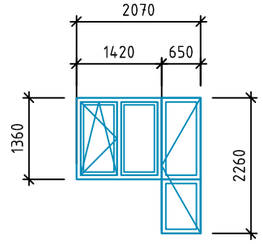

Согласовано:

Взам. инв. №

Подп. и дата

Инв. № подл.

Привязан: для жилого дома пл улице Алашахана 34Л в городе Жезказган.

Нор.кон.	Максутова П.К.		2023
Испол.	Сергазиева А.		2023
ИНВ. №	56/22-01-АР		

Изм.	Кол. уч.	Лист	N° док.	Подп.	Дата
					12.7
Проверил		Оспанов			12.17
Исполнил		Гасанова			12.17
Норм. контр.		Оспанов			12.17

2017-18 -АР

Строительство многоэтажного арендного жилого дома по ул. Алашахана, 34Е

Блок Г

Стадия	Лист	Листов
РП	32	

Спецификация элементов заполнения дверных проемов.Спецификация элементов заполнения балконных блоков

ТОО"Дала-Центр" Лицензия № 14013512 от 12.09.2014г.

Формат А3

Экспликация полов 1 этажа. Блок А

Номер поме-щения	Тип пола	Схема пола или тип пола по серии	Данные элементов пола (наименование, толщина, основание и др.), мм	Площадь, $м^2$
1,2,3,4,9,10,11,15,16,20,21 Гостиная Спальная Коридор	П-1	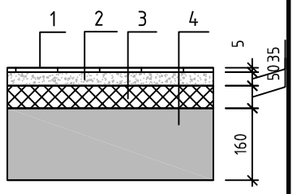	1. Линолеум коммерческий на теплозвукоизоляционной подоснове -5мм 2. Стяжка из цем. песч. р-ра М150 - 35мм . 3. Утеплитель минплита ППЖ -180 кг/м - 50мм 4. Плита перекрытия -160мм	144.5
5,12,17,22 Кухня	П-1	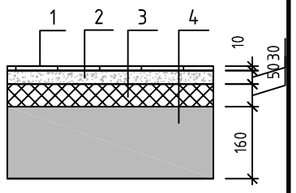	1. Линолеум коммерческий на теплозвукоизоляционной подоснове -5мм 2. Стяжка из цем. песч. р-ра М150 - 35мм . 3. Утеплитель минплита ППЖ -180 кг/м - 50мм 4. Плита перекрытия -160мм	44.3
6,7,13,18,23 С/у Ванная	П-2	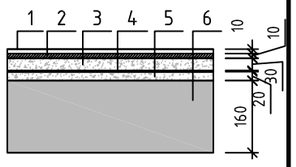	1. Керамическая плитка (рельефная) ГОСТ 6787-01 -10мм 2. Прослойка и заполение швов из цем песч. р-ра М150 -10мм 3. Стяжка из цем. песч. р-ра М150 - 30мм 4. Два слоя гидроизола на битумной мастике (ГОСТ 7415-86) 5. Стяжка из цем. песч. р-ра М150 - 20мм 6. Плита перекрытия -160мм	13
8,14,19,24 Балкон	П-3	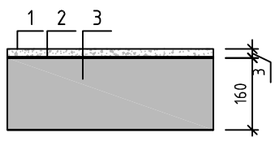	1. Наливной пол "Knauf" - 3мм 2. Грунтовка глубокого проникновения для внутренних и наружных работ СТ РК ГОСТ р 51693-2003. 3. Монолитная плита -160мм	8.8
Лестничная клетка (Расход дан на все этажи)	П-4	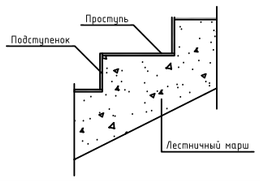	1. Проступь - керамическая плитка с рифленой поверхностью на клее - 10 мм 2. Ц/п стяжка М150 - 20мм 3. Ж/б лестничный марш (см. раздел КЖ)	47.7
			1. Подступенок - керамическая плитка с рифленой поверхностью на клее - 10 мм 2. Ж/б лестничный марш (см. раздел КЖ)	26.9
		Промежуточная площадка 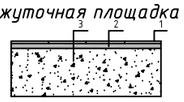 *Плинтус керамогранит*	1. Покрытие - керамическая плитка с рифленой п 2. Ц/п стяжка М150-20мм 3. Ж/б площадка (см. раздел КЖ)	52
27 Холл	П-5	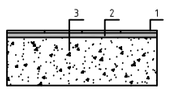	1. Покрытие - керамическая плитка с рифленой поверхностью на клее - 10 мм 2. Ц/п стяжка М150-20мм 3. Ж/б перекрытие (см. раздел КЖ) - 160мм	17.9
28 Тамбур	П-6	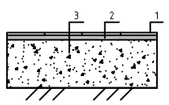	1. Покрытие - керамическая плитка с рифленой поверхностью на клее - 10 мм 2. Бетонное покрытие В15 - 20мм 3. Подстилающий слой - бетон кл. В 7.5 - 80 мм 4. Утрамбованный щебнем грунт	3.5

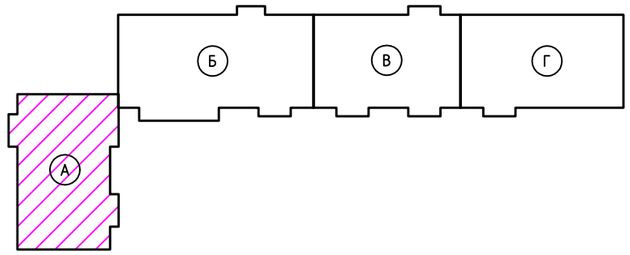

В гостиных, спальнях, коридорах, кухнях - плинтус ПВХ, в цвет коробки дверных блоков

Согласовано:

Взам. инв. №

Подп. и дата

Инв. № подл.

Привязан: для жилого дома пл улице Алашахана 34.Л в городе Жезказган.		
Нор.кон.	Максутова П.К.	2023
Испол.	Сергазиева А.	2023
ИНВ. №	56/22-01-АР	

Изм.	Кол. уч.	Лист	№ док.	Подп.	Дата
					12.7
Проверил		Оспанов			12.17
Исполнил		Гасанова			12.17
Норм. контр.		Оспанов			12.17

2017-18 -АР

Строительство многоэтажного арендного жилого дома по ул. Алашахана, 34Е

Блок А

Стадия	Лист	Листов
РП	33	

Экспликация полов 1 этажа

ТОО"Дала-Центр"
Лицензия № 14013512 от 12.09.2014г.

Формат А3

Экспликация полов 2-7 типовых этажей. Блок А

Номер поме-щения	Тип пола	Схема пола или тип пола по серии	Данные элементов пола (наименование, толщина, основание и др.), мм	Площадь, $м^2$
1,2,3,4,9,10,11,15,16,20,21 Гостиная Спальная Коридор	П-1	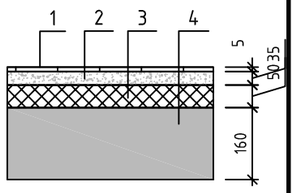	1. Линолеум коммерческий на теплозвукоизоляционной подоснове -5мм 2. Стяжка из цем. песч. р-ра М150 - 35мм . 3. Утеплитель минплита ППЖ -180 кг/м - 50мм 4. Плита перекрытия -160мм	144.5
5,12,17,22 Кухня	П-1	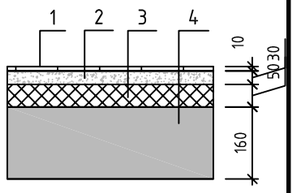	1. Линолеум коммерческий на теплозвукоизоляционной подоснове -5мм 2. Стяжка из цем. песч. р-ра М150 - 35мм . 3. Утеплитель минплита ППЖ -180 кг/м - 50мм 4. Плита перекрытия -160мм	44.3
6,7,13,18,23 С/у Ванная	П-2	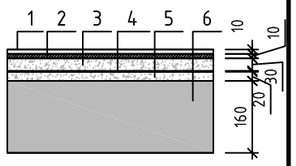	1. Керамическая плитка (рельефная) ГОСТ 6787-01 -10мм 2. Прослойка и заполение швов из цем песч. р-ра М150 -10мм 3. Стяжка из цем. песч. р-ра М150 - 30мм 4. Два слоя гидроизола на битумной мастике (ГОСТ 7415-86) 5. Стяжка из цем. песч. р-ра М150 - 20мм 6. Плита перекрытия -160мм	13
8,14,19,24 Балкон	П-3	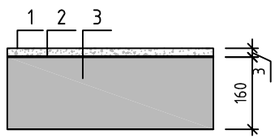	1. Наливной пол "Knauf" - 3мм 2. Грунтовка глубокого проникновения для внутренних и наружных работ СТ РК ГОСТ р 51693-2003. 3. Монолитная плита -160мм	8.8
27 Холл	П-5	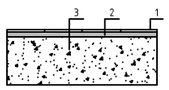	1. Покрытие - керамическая плитка с рифленой поверхностью на клее - 10 мм 2. Ц/п стяжка М150-20мм 3. Ж/б перекрытие (см. раздел КЖ) - 160мм	17.9

В спецификации расход дан на один типовой этаж

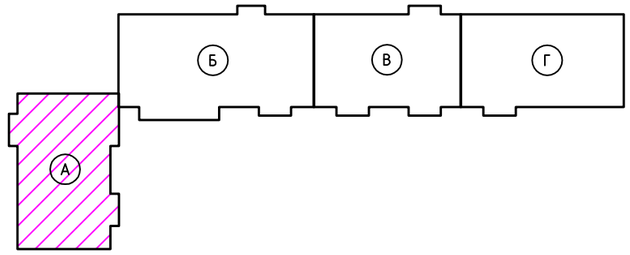

В гостиных, спальнях, коридорах, кухнях - плинтус ПВХ, в цвет коробки дверных блоков

В подвальном помещении, в электрощитовой пом. 9 - 11.77м2 - уровень пола поднять на 10 см выше , основного уровня пола подвального этажа. Расход бетона В7.5 -1.17м3

Экспликация полов подвального этажа. Блок А

Номер поме-щения	Тип пола	Схема пола или тип пола по серии	Данные элементов пола (наименование, толщина, основание и др.), мм	Площадь, $м^2$
1-6,8,9 Подвальные помещения	П-7	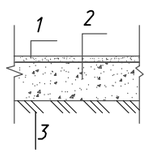	1. Бетонное покрытие В15 - 20мм 2. Подстилающий слой - бетон кл. В 7.5 - 80 мм 3. Утрамбованный щебнем грунт	289.56

Согласовано:

Взам. инв. №

Подп. и дата

Инв. № подл.

Привязан: для жилого дома пл улице Алашахана 34Л в городе Жезказган.

Нор.кон.	Максутова П.К.		2023
Испол.	Сергазиева А.		2023
ИНВ. №	56/22-01-АР		

Изм.	Кол. уч.	Лист	№ док.	Подп.	Дата
					12.7
Проверил		Оспанов			12.17
Исполнил		Гасанова			12.17
Норм. контр.		Оспанов			12.17

2017-18 -АР

Строительство многоэтажного арендного жилого дома по ул. Алашахана, 34Е

Блок А	Стадия	Лист	Листов
	РП	34	

Экспликация полов 2-7 типовых этажей
Экспликация полов подвального этажа

ТОО"Дала-Центр"
Лицензия № 14013512 от 12.09.2014г.

Формат А3

Экспликация полов 1 этажа. Блок Б

Номер поме-щения	Тип пола	Схема пола или тип пола по серии	Данные элементов пола (наименование, толщина, основание и др.), мм	Площадь, $м^2$
1,2,3,7,8,9,13,14,15,19, 20,24,25,26,27 Гостиная Спальная Коридор	П-1	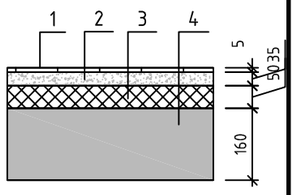	1. Линолеум коммерческий на теплозвукоизоляционной подоснове -5мм 2. Стяжка из цем. песч. р-ра М150 - 35мм . 3. Утеплитель минплита ППЖ -180 кг/м - 50мм 4. Плита перекрытия -160мм	196.7
4,10,16,21,28 Кухня	П-1	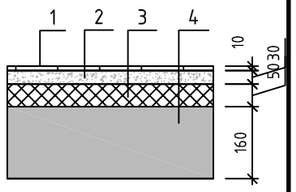	1. Линолеум коммерческий на теплозвукоизоляционной подоснове -5мм 2. Стяжка из цем. песч. р-ра М150 - 35мм . 3. Утеплитель минплита ППЖ -180 кг/м - 50мм 4. Плита перекрытия -160мм	53
5,11,17,22,29,30 С/у Ванная	П-2	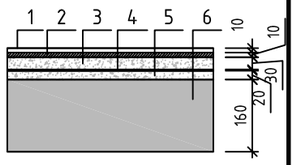	1. Керамическая плитка (рельефная) ГОСТ 6787-01 -10мм 2. Прослойка и заполение швов из цем песч. р-ра М150 -10мм 3. Стяжка из цем. песч. р-ра М150 - 30мм 4. Два слоя гидроизола на битумной мастике (ГОСТ 7415-86) 5. Стяжка из цем. песч. р-ра М150 - 20мм 6. Плита перекрытия -160мм	16
6,12,18,23,31 Балкон	П-3	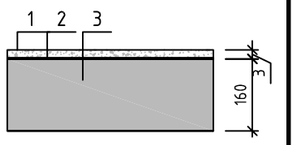	1. Наливной пол "Knauf" - 3мм 2. Грунтовка глубокого проникновения для внутренних и наружных работ СТ РК ГОСТ р 51693-2003. 3. Монолитная плита -160мм	11.8
Лестничная клетка (Расход дан на все этажи)	П-4	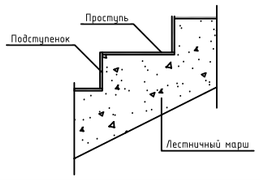	1. Проступь - керамическая плитка с рифленой поверхностью на клее - 10 мм 2. Ц/п стяжка М150 - 20мм 3. Ж/б лестничный марш (см. раздел КЖ)	47
			1. Подступенок - керамическая плитка с рифленой поверхностью на клее - 10 мм 2. Ж/б лестничный марш (см. раздел КЖ)	26.9
		Промежуточная площадка 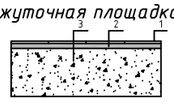 *Плинтус керамогранит*	1. Покрытие - керамическая плитка с рифленой п 2. Ц/п стяжка М150-20мм 3. Ж/б площадка (см. раздел КЖ)	30.1
32 Холл	П-5	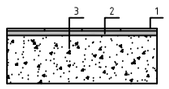	1. Покрытие - керамическая плитка с рифленой поверхностью на клее - 10 мм 2. Ц/п стяжка М150-20мм 3. Ж/б перекрытие (см. раздел КЖ) - 160мм	22.26
34 Тамбур	П-6	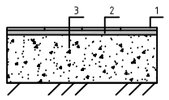	1. Покрытие - керамическая плитка с рифленой поверхностью на клее - 10 мм 2. Бетонное покрытие В15 - 20мм 3. Подстилающий слой - бетон кл. В 7.5 - 80 мм 4. Утрамбованный щебнем грунт	6.4

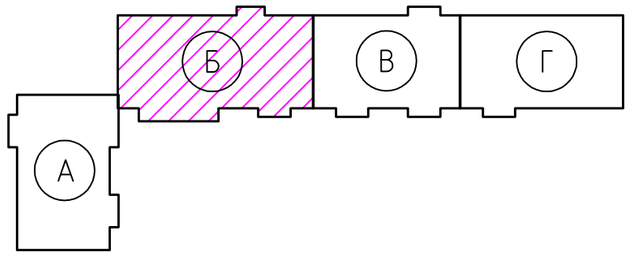

В гостиных, спальнях, коридорах, кухнях - плинтус ПВХ, в цвет коробки дверных блоков

Согласовано:

Взам. инв. №

Подп. и дата

Инв. № подл.

Привязан: для жилого дома пл улице Алашахана 34Л в городе Жезказган.

Нор.кон.	Максутова П.К.		2023
Испол.	Сергазиева А.		2023
ИНВ. №	56/22-01-АР		

Изм.	Кол. уч.	Лист	N° док.	Подп.	Дата
					12.7
Проверил		Оспанов			12.17
Исполнил		Гасанова			12.17
Норм. контр.		Оспанов			12.17

2017-18 -АР

Строительство многоэтажного арендного жилого дома по ул. Алашахана, 34Е

БлокБ

Стадия	Лист	Листов
РП	35	

Экспликация полов 1 этажа

ТОО"Дала-Центр" Лицензия № 14013512 от 12.09.2014г.

Формат А3

Экспликация полов 2-6 типовых этажей. Блок Б

Номер поме-щения	Тип пола	Схема пола или тип пола по серии	Данные элементов пола (наименование, толщина, основание и др.), мм	Площадь, $м^2$
1,2,3,7,8,9,13,14,15,19, 20,24,25,26,27 Гостиная Спальная Коридор	П-1	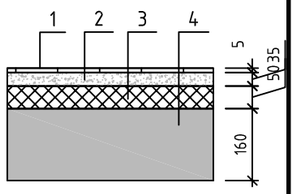	1. Линолеум коммерческий на теплозвукоизоляционной подоснове -5мм 2. Стяжка из цем. песч. р-ра М150 - 35мм . 3. Утеплитель минплита ППЖ -180 кг/м - 50мм 4. Плита перекрытия -160мм	196.7
4,10,16,21,28 Кухня	П-1	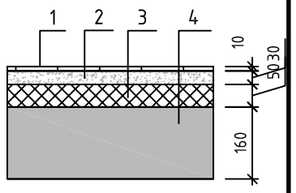	1. Линолеум коммерческий на теплозвукоизоляционной подоснове -5мм 2. Стяжка из цем. песч. р-ра М150 - 35мм . 3. Утеплитель минплита ППЖ -180 кг/м - 50мм 4. Плита перекрытия -160мм	53
5,11,17,22,29,30 С/у Ванная	П-2	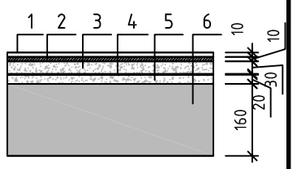	1. Керамическая плитка (рельефная) ГОСТ 6787-01 -10мм 2. Прослойка и заполение швов из цем песч. р-ра М150 -10мм 3. Стяжка из цем. песч. р-ра М150 - 30мм 4. Два слоя гидроизола на битумной мастике (ГОСТ 7415-86) 5. Стяжка из цем. песч. р-ра М150 - 20мм 6. Плита перекрытия -160мм	16
6,12,18,23,31 Балкон	П-3	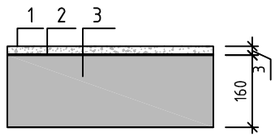	1. Наливной пол "Knauf" - 3мм 2. Грунтовка глубокого проникновения для внутренних и наружных работ СТ РК ГОСТ р 51693-2003. 3. Монолитная плита -160мм	11.8
32 Холл	П-5	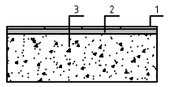	1. Покрытие - керамическая плитка с рифленой поверхностью на клее - 10 мм 2. Ц/п стяжка М150-20мм 3. Ж/б перекрытие (см. раздел КЖ) - 160мм	22.26

В спецификации расход дан на один типовой этаж

Экспликация полов подвального этажа. Блок Б

Номер поме-щения	Тип пола	Схема пола или тип пола по серии	Данные элементов пола (наименование, толщина, основание и др.), мм	Площадь, $м^2$
1-6,8 Подвальные помещения	П-7	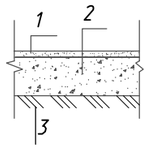	1. Бетонное покрытие В15 - 20мм 2. Подстилающий слой - бетон кл. В 7.5 - 80 мм 3. Утрамбованный щебнем грунт	284.1

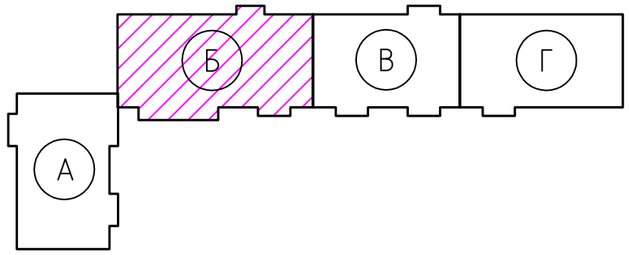

Согласовано:

Взам. инв. №

Подп. и дата

Инв. № подл.

Привязан: для жилого дома пл улице Алашахана 34Л в городе Жезказган.

Нор.кон.	Максутова П.К.		2023
Испол.	Сергазиева А.		2023
ИНВ. №	56/22-01-АР		

Изм.	Кол. уч.	Лист	N° док.	Подп.	Дата
					12.7
Проверил		Оспанов			12.17
Исполнил		Гасанова			12.17
Норм. контр.		Оспанов			12.17

2017-18 -АР

Строительство многоэтажного арендного жилого дома по ул. Алашахана, 34Е

Блок Б

Стадия	Лист	Листов
РП	36	

Экспликация полов 2-6 типовых этажей
Экспликация полов подвального этажа

ТОО"Дала-Центр"
Лицензия № 14013512 от 12.09.2014г.

Формат А3

Экспликация полов 1 этажа. Блок В

Номер поме-щения	Тип пола	Схема пола или тип пола по серии	Данные элементов пола (наименование, толщина, основание и др.), мм	Площадь, $м^2$
1,2,3,4,9,10,11,15,16,20,21 Гостиная Спальная Коридор	П-1	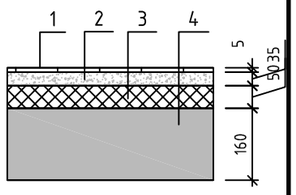	1. Линолеум коммерческий на теплозвукоизоляционной подоснове -5мм 2. Стяжка из цем. песч. р-ра М150 - 35мм . 3. Утеплитель минплита ППЖ -180 кг/м - 50мм 4. Плита перекрытия -160мм	138.3
5,12,17,22 Кухня	П-1	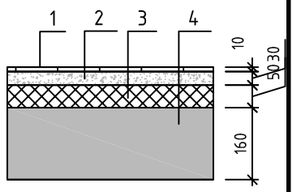	1. Линолеум коммерческий на теплозвукоизоляционной подоснове -5мм 2. Стяжка из цем. песч. р-ра М150 - 35мм . 3. Утеплитель минплита ППЖ -180 кг/м - 50мм 4. Плита перекрытия -160мм	39.9
6,7,13,18,23, С/у Ванная	П-2	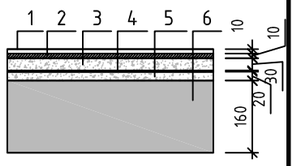	1. Керамическая плитка (рельефная) ГОСТ 6787-01 -10мм 2. Прослойка и заполение швов из цем песч. р-ра М150 -10мм 3. Стяжка из цем. песч. р-ра М150 - 30мм 4. Два слоя гидроизола на битумной мастике (ГОСТ 7415-86) 5. Стяжка из цем. песч. р-ра М150 - 20мм 6. Плита перекрытия -160мм	13.2
8,14,19,24 Балкон	П-3	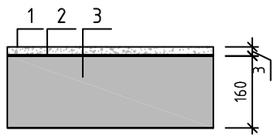	1. Наливной пол "Knauf" - 3мм 2. Грунтовка глубокого проникновения для внутренних и наружных работ СТ РК ГОСТ р 51693-2003. 3. Монолитная плита -160мм	8.9
Лестничная клетка (Расход дан на все этажи)	П-4	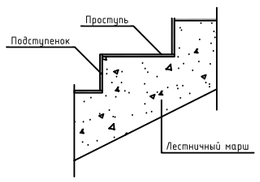	1. Проступь - керамическая плитка с рифленой поверхностью на клее - 10 мм 2. Ц/п стяжка М150 - 20мм 3. Ж/б лестничный марш (см. раздел КЖ)	40.2
			1. Подступенок - керамическая плитка с рифленой поверхностью на клее - 10 мм 2. Ж/б лестничный марш (см. раздел КЖ)	23
		Промежуточная площадка 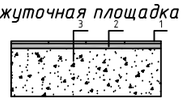 *Плинтус керамогранит*	1. Покрытие - керамическая плитка с рифленой п 2. Ц/п стяжка М150-20мм 3. Ж/б площадка (см. раздел КЖ)	25.9
25 Холл	П-5	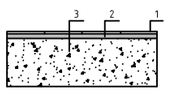	1. Покрытие - керамическая плитка с рифленой поверхностью на клее - 10 мм 2. Ц/п стяжка М150-20мм 3. Ж/б перекрытие (см. раздел КЖ) - 160мм	18.4
27 Тамбур	П-6	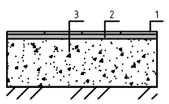	1. Покрытие - керамическая плитка с рифленой поверхностью на клее - 10 мм 2. Бетонное покрытие В15 - 20мм 3. Подстилающий слой - бетон кл. В 7.5 - 80 мм 4. Утрамбованный щебнем грунт	6.4

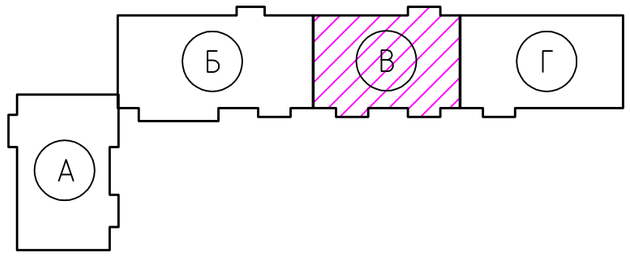

В гостиных, спальнях, коридорах, кухнях - плинтус ПВХ, в цвет коробки дверных блоков

Согласовано:

Взам. инв. №

Подп. и дата

Инв. № подл.

Привязан: для жилого дома пл улице Алашахана 34Л в городе Жезказган.			
Нор.кон.	Максутова П.К.		2023
Испол.	Сергазиева А.		2023
ИНВ. № 56/22-01-АР			

Изм.	Кол. уч.	Лист	№ док.	Подп.	Дата
					12.7
Проверил		Оспанов			12.17
Исполнил		Гасанова			12.17
Норм. контр.		Оспанов			12.17

2017-18 -АР

Строительство многоэтажного арендного жилого дома по ул. Алашахана, 34Е

Блок В

Стадия	Лист	Листов
РП	37	

Экспликация полов 1 этажа

ТОО"Дала-Центр"
Лицензия № 14013512 от 12.09.2014г.

Формат А3

Экспликация полов 2-5 типовых этажей. Блок В

Номер поме-щения	Тип пола	Схема пола или тип пола по серии	Данные элементов пола (наименование, толщина, основание и др.), мм	Площадь, $м^2$
1,2,3,4,9,10,11,15,16,20,21 Гостиная Спальная Коридор	П-1	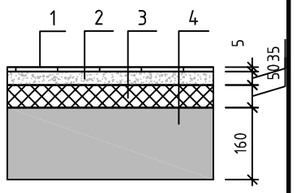	1. Линолеум коммерческий на теплозвукоизоляционной подоснове -5мм 2. Стяжка из цем. песч. р-ра М150 - 35мм . 3. Утеплитель минплита ППЖ -180 кг/м - 50мм 4. Плита перекрытия -160мм	138.3
5,12,17,22 Кухня	П-1	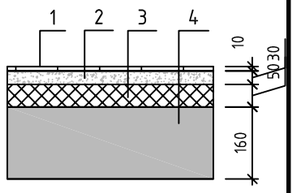	1. Линолеум коммерческий на теплозвукоизоляционной подоснове -5мм 2. Стяжка из цем. песч. р-ра М150 - 35мм . 3. Утеплитель минплита ППЖ -180 кг/м - 50мм 4. Плита перекрытия -160мм	39.9
6,7,13,18,23, С/у Ванная	П-2	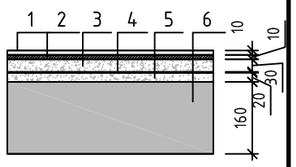	1. Керамическая плитка (рельефная) ГОСТ 6787-01 -10мм 2. Прослойка и заполение швов из цем песч. р-ра М150 -10мм 3. Стяжка из цем. песч. р-ра М150 - 30мм 4. Два слоя гидроизола на битумной мастике (ГОСТ 7415-86) 5. Стяжка из цем. песч. р-ра М150 - 20мм 6. Плита перекрытия -160мм	13.2
8,14,19,24 Балкон	П-3	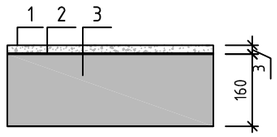	1. Наливной пол "Knauf" - 3мм 2. Грунтовка глубокого проникновения для внутренних и наружных работ СТ РК ГОСТ р 51693-2003. 3. Монолитная плита -160мм	8.9
25 Холл	П-5	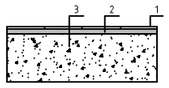	1. Покрытие - керамическая плитка с рифленой поверхностью на клее - 10 мм 2. Ц/п стяжка М150-20мм 3. Ж/б перекрытие (см. раздел КЖ) - 160мм	18.4

В спецификации расход дан на один типовой этаж

Экспликация полов подвального этажа. Блок В

Номер поме-щения	Тип пола	Схема пола или тип пола по серии	Данные элементов пола (наименование, толщина, основание и др.), мм	Площадь, $м^2$
1-5,7 Подвальные помещения	П-7	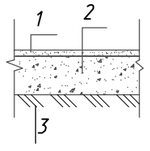	1. Бетонное покрытие В15 - 20мм 2. Подстилающий слой - бетон кл. В 7.5 - 80 мм 3. Утрамбованный щебнем грунт	193.9

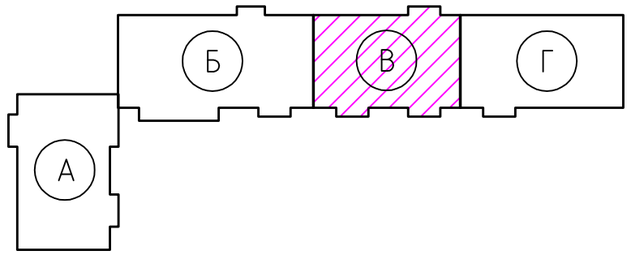

В гостиных, спальнях, коридорах, кухнях - плинтус ПВХ, в цвет коробки дверных блоков

Согласовано:

Взам. инв. №

Подп. и дата

Инв. № подл.

Привязан: для жилого дома пл улице Алашахана 34.1 в городе Жезказган.

Нор.кон.	Максутова П.К.	2023
Испол.	Сергазиева А.	2023
ИНВ. № 56/22-01-АР		

Изм.	Кол. уч.	Лист	N° док.	Подп.	Дата
					12.7
Проверил		Оспанов			12.17
Исполнил		Гасанова			12.17
Норм. контр.		Оспанов			12.17

2017-18 -АР

Строительство многоэтажного арендного жилого дома по ул. Алашахана, 34Е

Блок В

Стадия	Лист	Листов
РП	38	

Экспликация полов 2-5 типовых этажей
Экспликация полов подвального этажа

ТОО"Дала-Центр"
Лицензия № 14013512 от 12.09.2014г.

Формат А3