Паспорт отделки фасада в осях 6-14, 14-6, Е-Н, Н-Е. Блок Б

№ п/п	Наименование	Материал	Цвет	ед. изм.	6-14	14-6	Е-Н	Н-Е	ИТОГО
1	Стена	простая ц/п штукатурка наружных стен, 20 мм		м2	441,1	410,5	326	336,6	1514,2
		Пароизоляция - Изоспан В		м2	441,1	410,5	326	336,6	1514,2
		Утеплитель - П160 1000-500-160-2 ГОСТ 10499-95		м2	441,1	410,5	326	336,6	1514,2
2	Стена. Тип 1	Кирпич лицевой КОРПо (КОЛПо) 1НФ/100/2,0/75/ГОСТ 530-2012 - 120 мм	RAL 1013	м2	192,2	138,8	88,4	336,6	756
3	Стена. Тип 2		RAL 1014	м2	119,4	109,3	79,4		308,1
4	Стена. Тип 3		RAL 1002	м2	119,4	107,8	79,4		306,6
5	Стена. Тип 4		RAL 1024	м2	60,1	54,6	39,8		154,5
6	Откосы - оконные, дверные, балконные	улучшенная ц/п штукатурка/ левкас/в-э окраска. Ширина откоса - 270мм	RAL 1013		150,6				150,6
7	Цоколь	сплиттерная плитка	коричневый	м2	32,8	36,8	25,8		95,4
8	Крыльцо	шероховатая керамическая плитка	коричневый		см. лист АР-				
9	Дверь наружная	металлическая	коричневый		см. лист АР-26				
10	Окно	металлопластиковое	белый						
11	Тамбур	Кирпич лицевой КОРПо (КОЛПо) 1НФ/100/2,0/75/ГОСТ 530-2012 - 120 мм	RAL 1024	м2	13,6				13,6

Примечание:
Деформационный шов, между блоком Б и В, зашить металлосайдингом по профилю, на всю высоту блока , шириной 600мм - 20.4м2

Данный лист читать совместно с листами АР43-48

Согласовано:

Взам. инв. №

Подп. и дата

Инв. № подл.

Привязан: для жилого дома пл улице Алашахана 34.Л в городе Жезказган.					
Нор.кон.	Максутова Н.К		2023		
Испол.	Сергазиева А.		2023		
ИНВ. №	56/22-01-АР				

Изм.	Кол. уч.	Лист	№ док.	Подп.	Дата
					12.7
Проверил		Оспанов			12.17
Исполнил		Гасанова			12.17
Норм. контр.		Оспанов			12.17

2017-18 -АР

Строительство многоэтажного арендного жилого дома по ул. Алашахана, 34Е

Блок Б

Стадия	Лист	Листов
РП	50	

Паспорт отделки фасада в осях 6-14, 14-6, Е-Н, Н-Е. Блок Б

ТОО"Дала-Центр" Лицензия № 14013512 от 12.09.2014г.

Формат А3

Паспорт отделки фасада в осях 15-21, 21-15, Ж-Н, Н-Ж. Блок В

№ п/п	Наименование	Материал	Цвет	ед. изм.	15-21	21-15	Ж-Н	Н-Ж	ИТОГО
1	Стена	простая ц/п штукатурка наружных стен, 20 мм		м2	268,8	268,7	320,7	280,7	1138,9
		Пароизоляция - Изоспан В		м2	268,8	268,7	320,7		858,2
		Утеплитель - П160 1000-500-160-2 ГОСТ 10499-95		м2	268,8	268,7	320,7		858,2
2	Стена. Тип 1	Кирпич лицевой КОРПо (КОЛПо) 1НФ/100/2,0/75/ГОСТ 530-2012 - 120 мм	RAL 1013	м2	153,3	104,3	280,5	21,5	559,6
3	Стена. Тип 2		RAL 1014	м2	82,2	82,2	20	20	204,4
4	Стена. Тип 3		RAL 1002	м2	41,1	41,1	10,1	10,1	102,4
5	Стена. Тип 4		RAL 1024	м2	42,2	41,1	10,1	10,1	103,5
6	Откосы - оконные, дверные, балконные	улучшенная ц/п штукатурка/ левкас/в-э окраска. Ширина откоса - 270мм	RAL 1013		87				87
7	Цоколь	сплиттерная плитка	коричневый	м2	29,1	30,5	5,5	5,5	70,6
8	Крыльцо	шероховатая керамическая плитка	коричневый		см. лист АР-				
9	Дверь наружная	металлическая	коричневый		см. лист АР-26				
10	Окно	металлопластиковое	белый						
11	Тамбур	Кирпич лицевой КОРПо (КОЛПо) 1НФ/100/2,0/75/ГОСТ 530-2012 - 120 мм	RAL 1024	м2	15,5				15,5

Примечание:
Деформационный шов, между блоком В и Г, зашить металлосайдингом по профилю, на всю высоту блока , шириной 600мм -17.1 м2

Данный лист читать совместно с листами АР43-48

Согласовано:

Взам. инв. №

Подп. и дата

Инв. № подл.

Привязан: для жилого дома пл улице Алашахана 34Л в городе Жезказган.			
Нор.кон.	Максутова П.К.		2023
Испол.	Сергазиева А.		2023
ИНВ. №	56/22-01-АР		

Изм.	Кол. уч.	Лист	№ док.	Подп.	Дата
					12.7
Проверил		Оспанов			12.17
Исполнил		Гасанова			12.17
Норм. контр.		Оспанов			12.17

2017-18 -АР

Строительство многоэтажного арендного жилого дома по ул. Алашахана, 34Е

Блок В

Стадия	Лист	Листов
РП	51	

Паспорт отделки фасада в осях 15-21, 21-15, Ж-Н, Н-Ж. Блок В

ТОО"Дала-Центр" Лицензия № 14013512 от 12.09.2014г.

Формат А3

Паспорт отделки фасада в осях 22-28, 28-22, Ж-М, М-Ж. Блок Г

№ п/п	Наименование	Материал	Цвет	ед. изм.	22-28	28-22	Ж-М	М-Ж	ИТОГО
1	Стена	простая ц/п штукатурка наружных стен, 20 мм		м2	256,1	253,2	203,3	200,1	912,7
		Пароизоляция - Изоспан В		м2	256,1	253,2	203,3		712,6
		Утеплитель - П160 1000-500-160-2 ГОСТ 10499-95		м2	256,1	253,2	203,3		712,6
2	Стена. Тип 1	Кирпич лицевой КОРПо (КОЛПо) 1НФ/100/2,0/75/ГОСТ 530-2012 - 120 мм	RAL 1013	м2	211	161,8	122,5	10,5	505,8
3	Стена. Тип 2		RAL 1014	м2					0
4	Стена. Тип 3		RAL 1002	м2	46,1	45,7	40,4	3,3	135,5
5	Стена. Тип 4		RAL 1024	м2	48,2	45,7	40,4	3,3	137,6
6	Откосы - оконные, дверные, балконные	улучшенная ц/п штукатурка/ левкас/в-э окраска. Ширина откоса - 270мм	RAL 1013	м2	74,5				74,5
7	Цоколь	сплиттерная плитка	коричневый	м2	35,3	38,2	23,94		97,44
8	Крыльцо	шероховатая керамическая плитка	коричневый		см. лист АР-				
9	Дверь наружная	металлическая	коричневый		см. лист АР-26				
10	Окно	металлопластиковое	белый						
11	Тамбур	Кирпич лицевой КОРПо (КОЛПо) 1НФ/100/2,0/75/ГОСТ 530-2012 - 120 мм	RAL 1024	м2	18,8				18,8

Данный лист читать совместно с листами АР43-48

Согласовано:

Взам. инв. №

Подп. и дата

Инв. № подл.

Привязан: для жилого дома пл улице Алашахана 34/1 в городе Жезказган.

Нор.кон.	Максутова П.К		2023
Испол.	Сергазиева А.		2023
ИНВ. №	56/22-01-АР		

Изм.	Кол. уч.	Лист	№ док.	Подп.	Дата
					12.7
Проверил		Оспанов			12.17
Исполнил		Гасанова			12.17
Норм. контр.		Оспанов			12.17

2017-18 -АР

Строительство многоэтажного арендного жилого дома по ул. Алашахана, 34Е

Блок Г

Стадия	Лист	Листов
РП	52	

Паспорт отделки фасада в осях 22-28, 28-22, Ж-М, М-Ж. Блок Г

ТОО"Дала-Центр" Лицензия № 14013512 от 12.09.2014г.

Формат А3

План кровли. Блок А

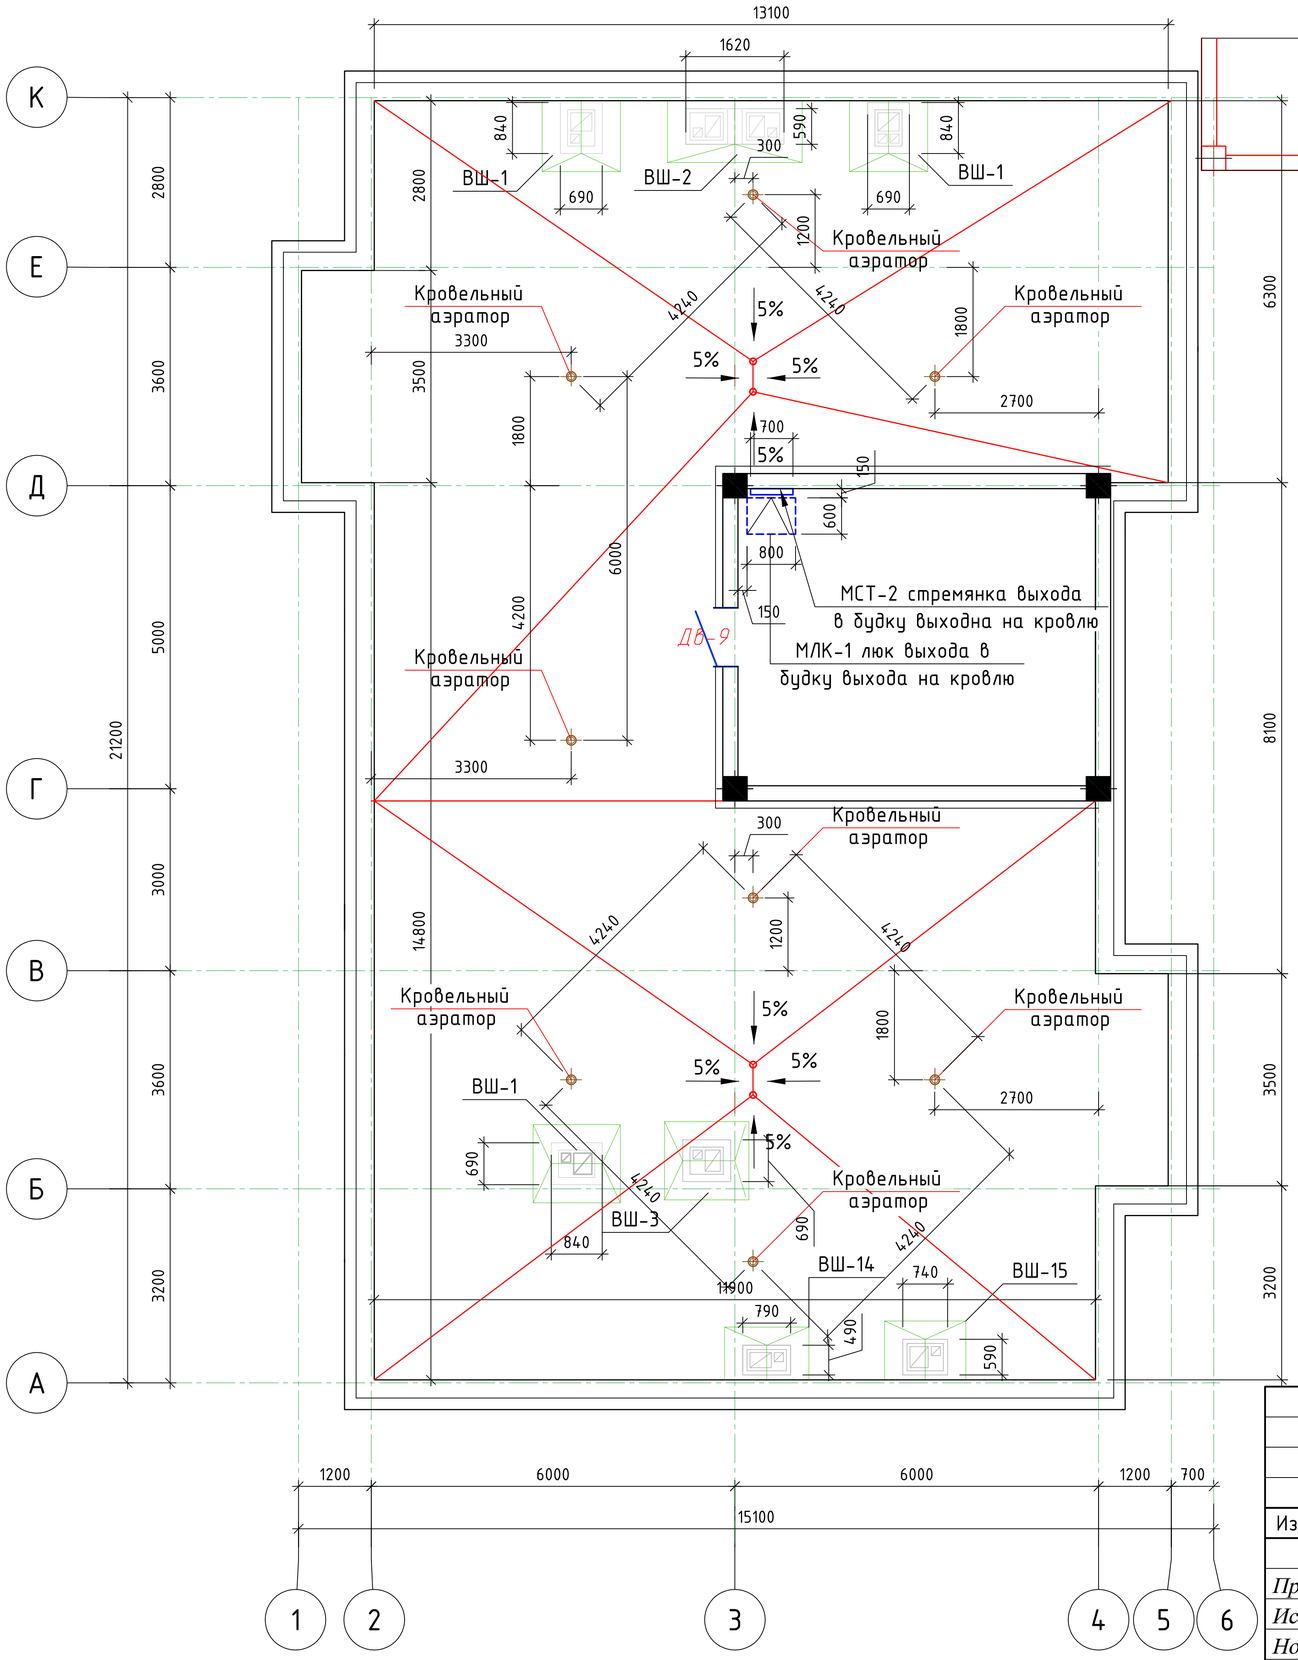

План кровли над будкой выхода на чердак. Блок А

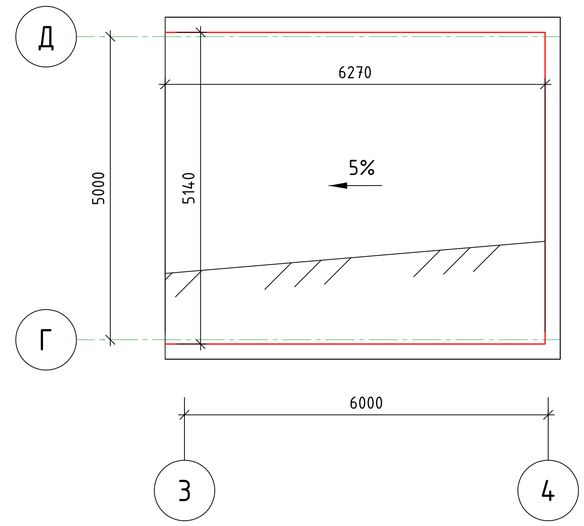

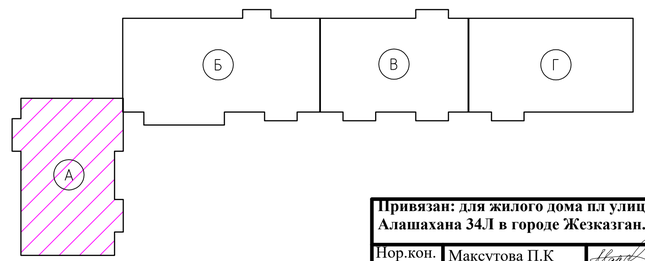

Привязан: для жилого дома пл улице Алашахана 34Л в городе Жезказган.	
Нор.кон. Максутова П.К	2023
Испол. Сергазиева А.	2023
ИНВ. № 56/22-01-АР	

Согласовано:

Взам. инв. №

Подп. и дата

Инв. № подл.

Изм.	Кол. уч.	Лист	№ док.	Подп.	Дата
					12.7
Проверил		Оспанов			12.17
Исполнил		Гасанова			12.17
Норм. контр.		Оспанов			12.17

2017-18 -АР

Строительство многоэтажного арендного жилого дома по ул. Алашахана, 34Е

Блок А

Стадия	Лист	Листов
РП	53	

План кровли

ТОО"Дала-Центр"
Лицензия № 14013512 от 12.09.2014г.

Формат А3

План кровли. Блок Б

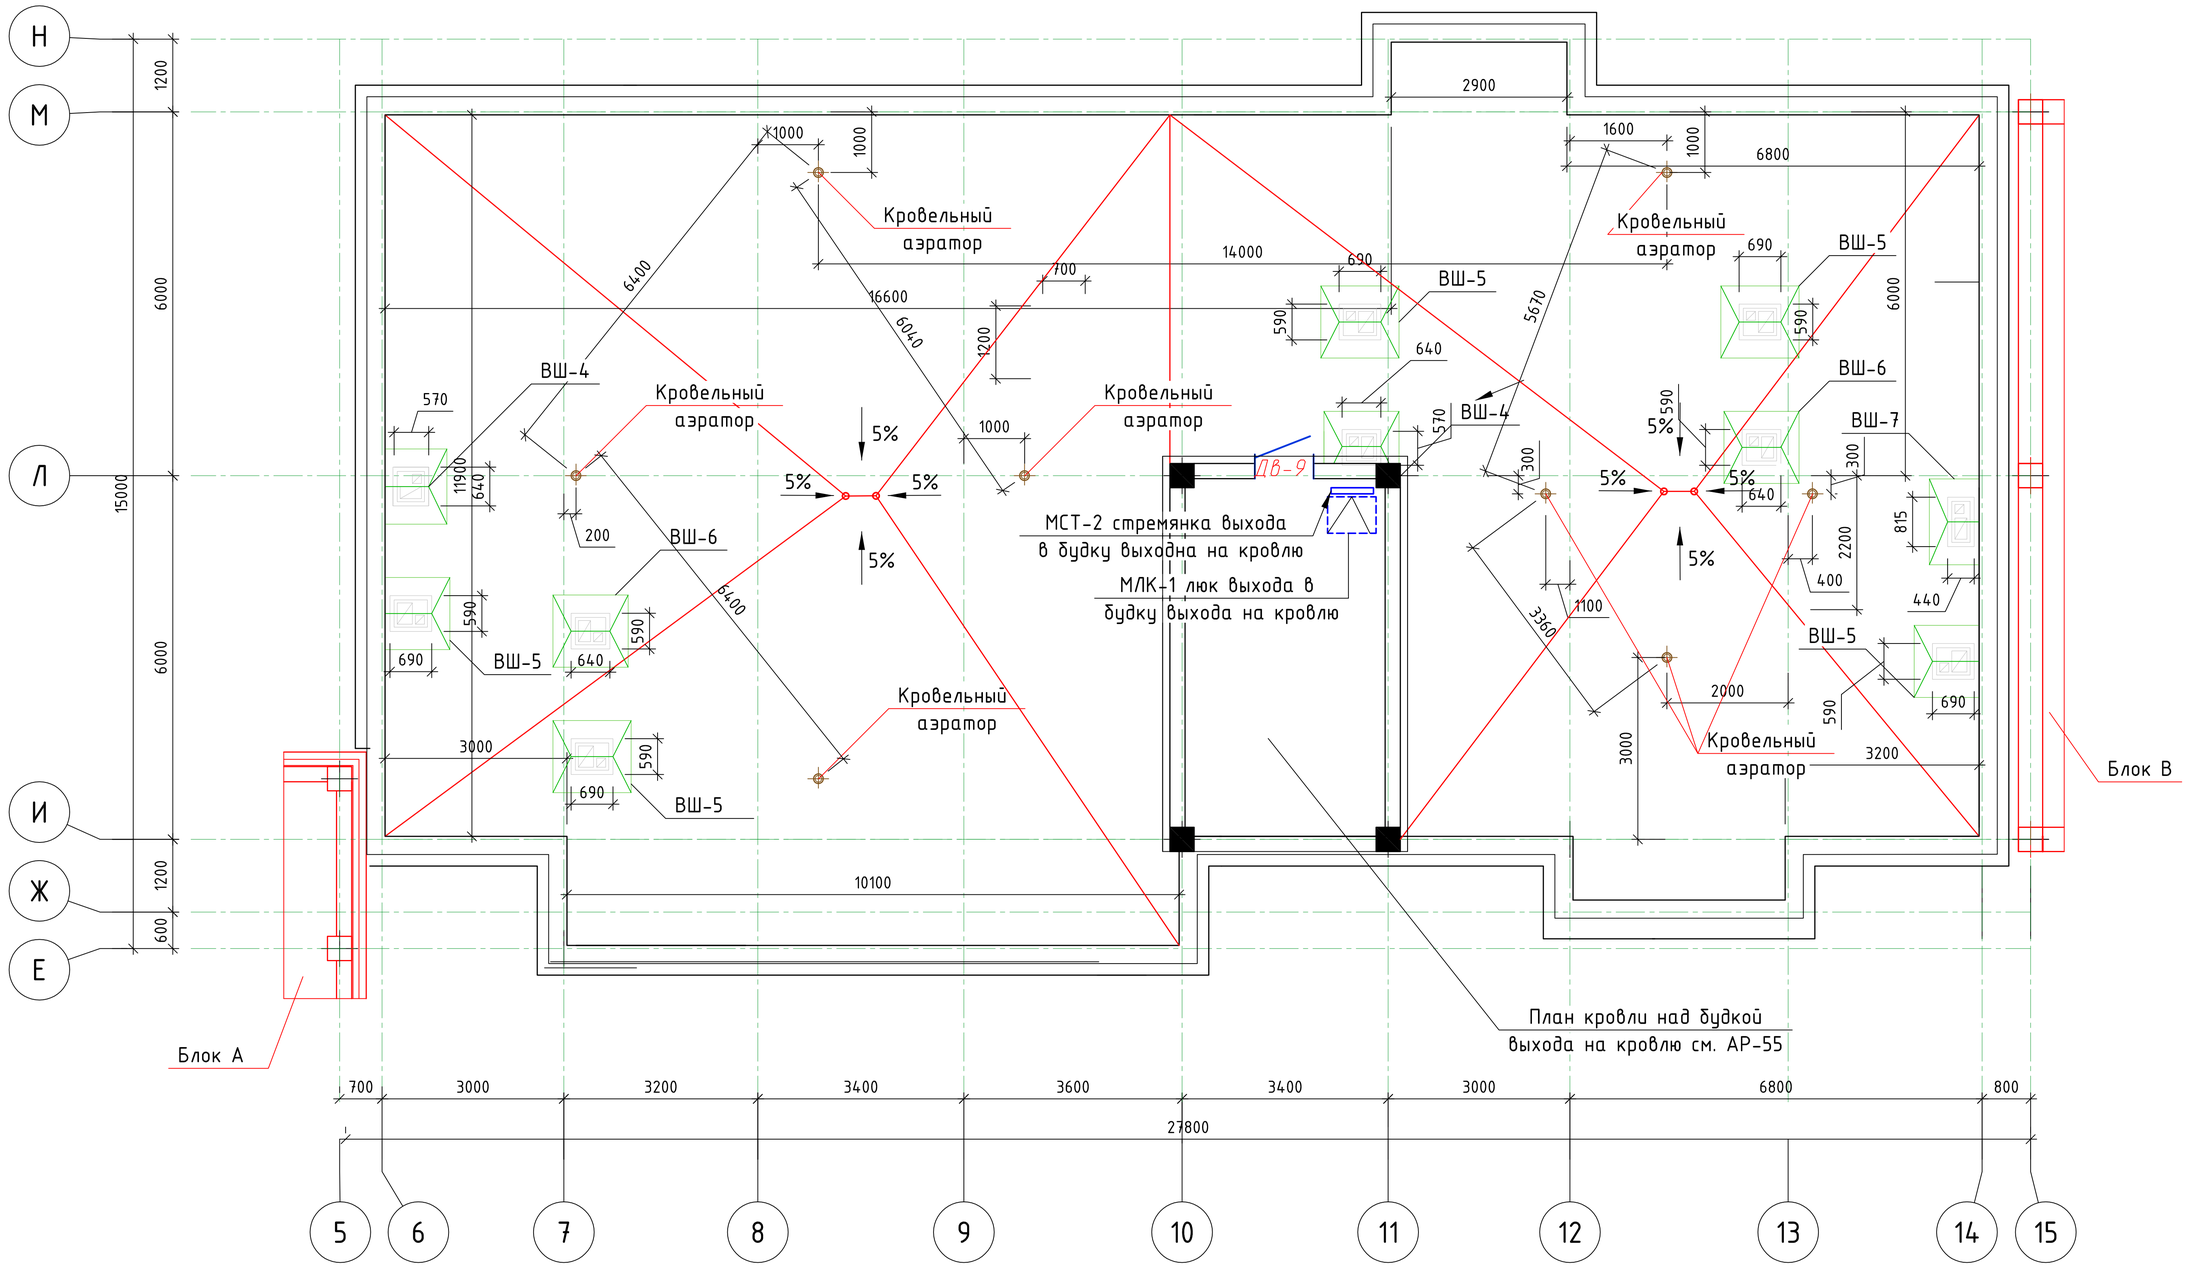

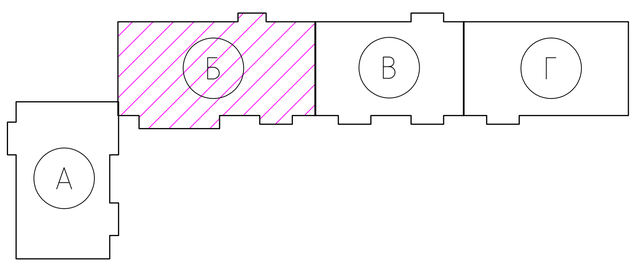

Привязан: для жилого дома пл улице Алашахана 34Л в городе Жезказган.			
Нор.кон.	Максутова П.К		2023
Испол.	Сергазиева А.		2023
ИНВ. № 56/22-01-АР			

Изм.	Кол. уч.	Лист	№ док.	Подп.	Дата
					12.7
Проверил		Оспанов			12.17
Исполнил		Гасанова			12.17
Норм. контр.		Оспанов			12.17

2017-18 -АР

Строительство многоэтажного арендного жилого дома по ул. Алашахана, 34Е

Блок Б

Стадия	Лист	Листов
РП	54	

План кровли

ТОО"Дала-Центр" Лицензия № 14013512 от 12.09.2014г.

Согласовано:

Взам. инв. №

Подп. и дата

Инв. № подл.

Формат А3

План кровли. Блок В

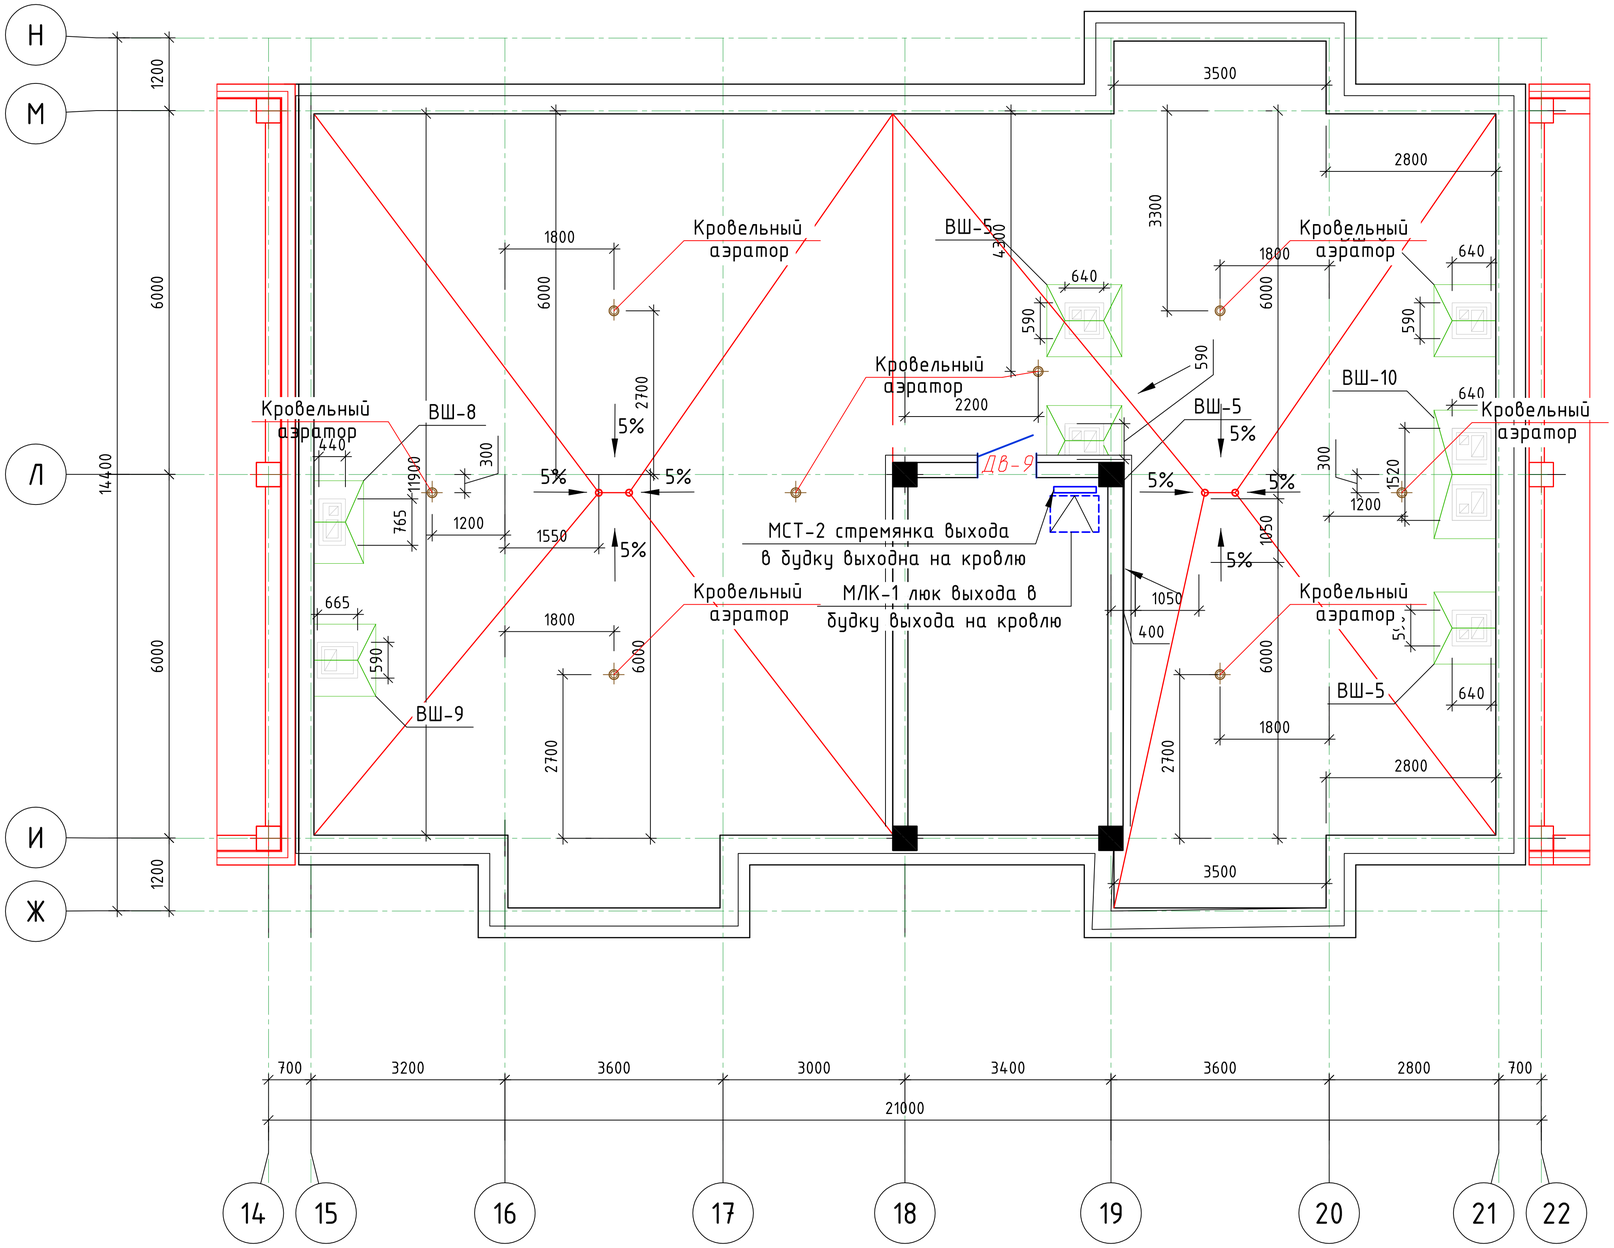

План кровли над будкой выхода на чердак. Блок Б. Блок В

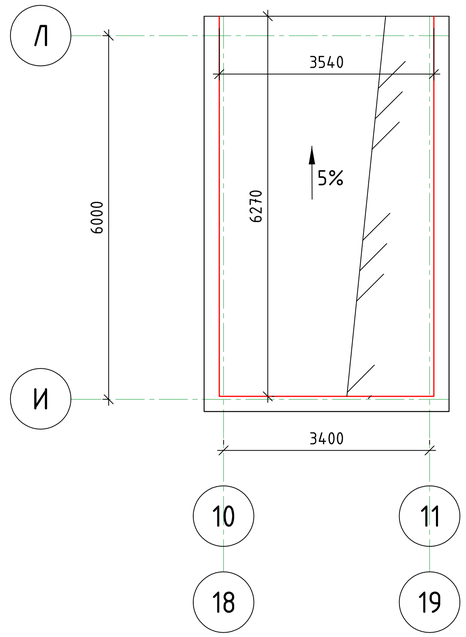

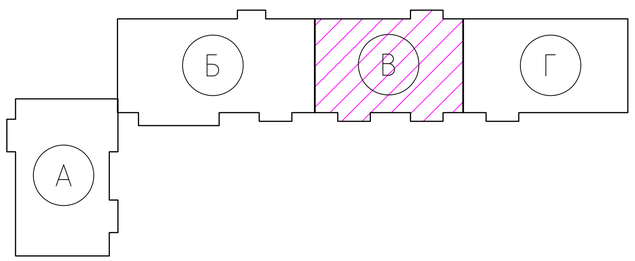

Привязан: для жилого дома пл улице Алашахана 34Л в городе Жезказган.			
Нор.кон.	Максутова П.К		2023
Испол.	Сергазиева А.		2023
ИНВ. №	56/22-01-АР		

Изм.	Кол. уч.	Лист	№ док.	Подп.	Дата
					12.7
Проверил		Оспанов			12.17
Исполнил		Гасанова			12.17
Норм. контр.		Оспанов			12.17

2017-18 -АР

Строительство многоэтажного арендного жилого дома по ул. Алашахана, 34Е

Блок В

Стадия	Лист	Листов
РП	55	

План кровли

ТОО"Дала-Центр" Лицензия № 14013512 от 12.09.2014г.

Согласовано:

Взам. инв. №

Подп. и дата

Инв. № подл.

Формат А3

План кровли. Блок Г

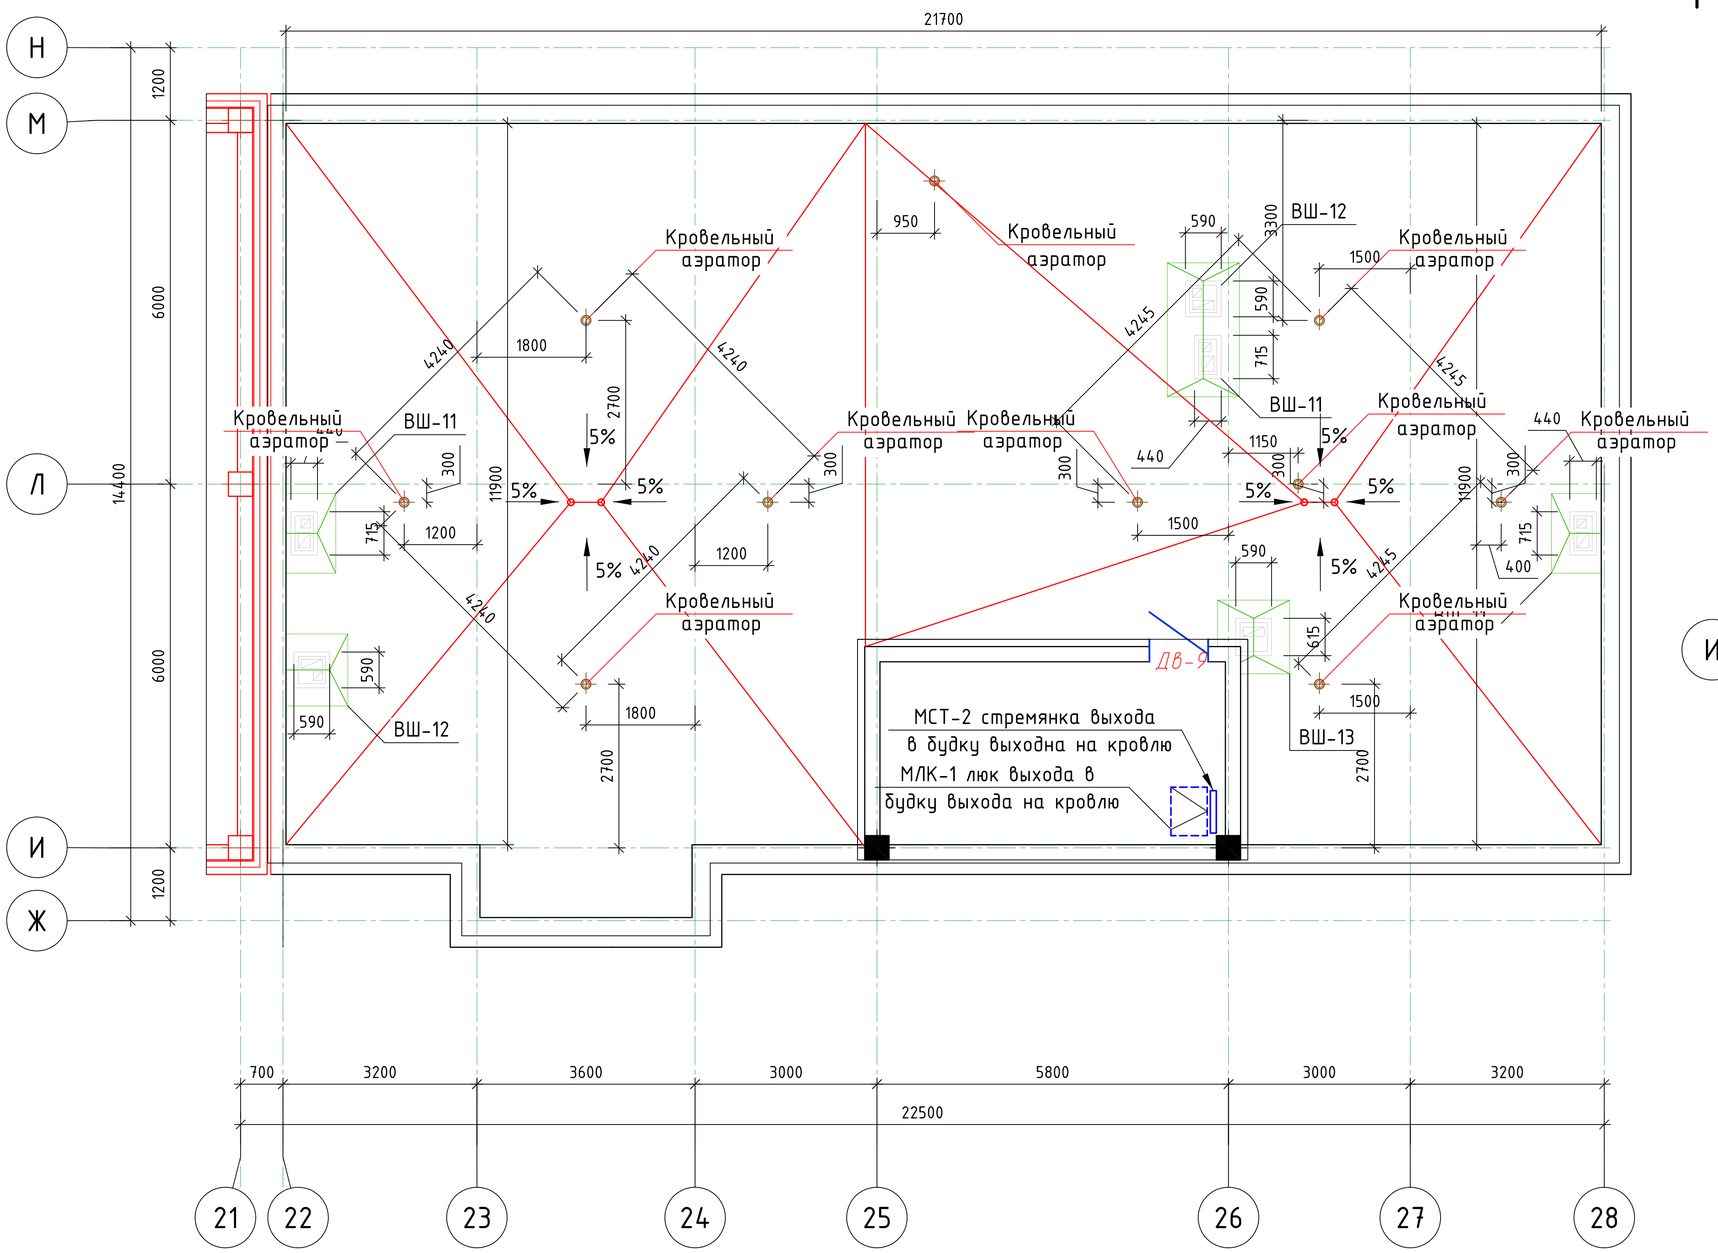

План кровли над будкой выхода на чердак. Блок Г

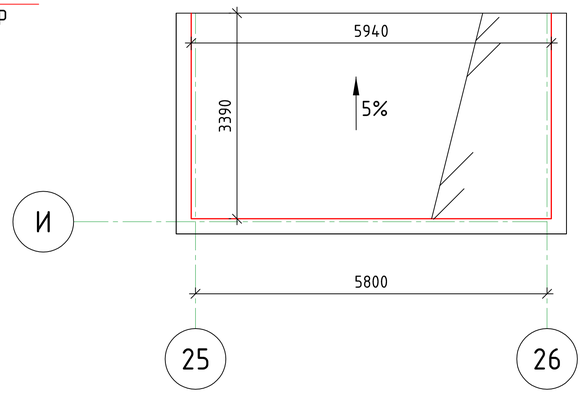

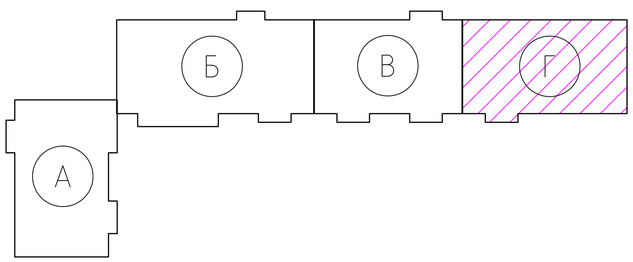

Согласовано:

Взам. инв. №

Подп. и дата

Инв. № подл.

Привязан: для жилого дома пл улице Алашахана 34Л в городе Жезказган.			
Нор.кон.	Максутова П.К		2023
Испол.	Сергазиева А.		2023
ИНВ. №	56/22-01-АР		

Изм.	Кол. уч.	Лист	№ док.	Подп.	Дата
					12.7
Проверил		Оспанов			12.17
Исполнил		Гасанова			12.17
Норм. контр.		Оспанов			12.17

2017-18 -АР

Строительство многоэтажного арендного жилого дома по ул. Алашахана, 34Е

Блок Г

Стадия	Лист	Листов
РП	56	

План кровли

ТОО"Дала-Центр"
Лицензия № 14013512 от 12.09.2014г.

Формат А3

Схема расположения утеплителя на чердаке на отм. +19.160, Блок А

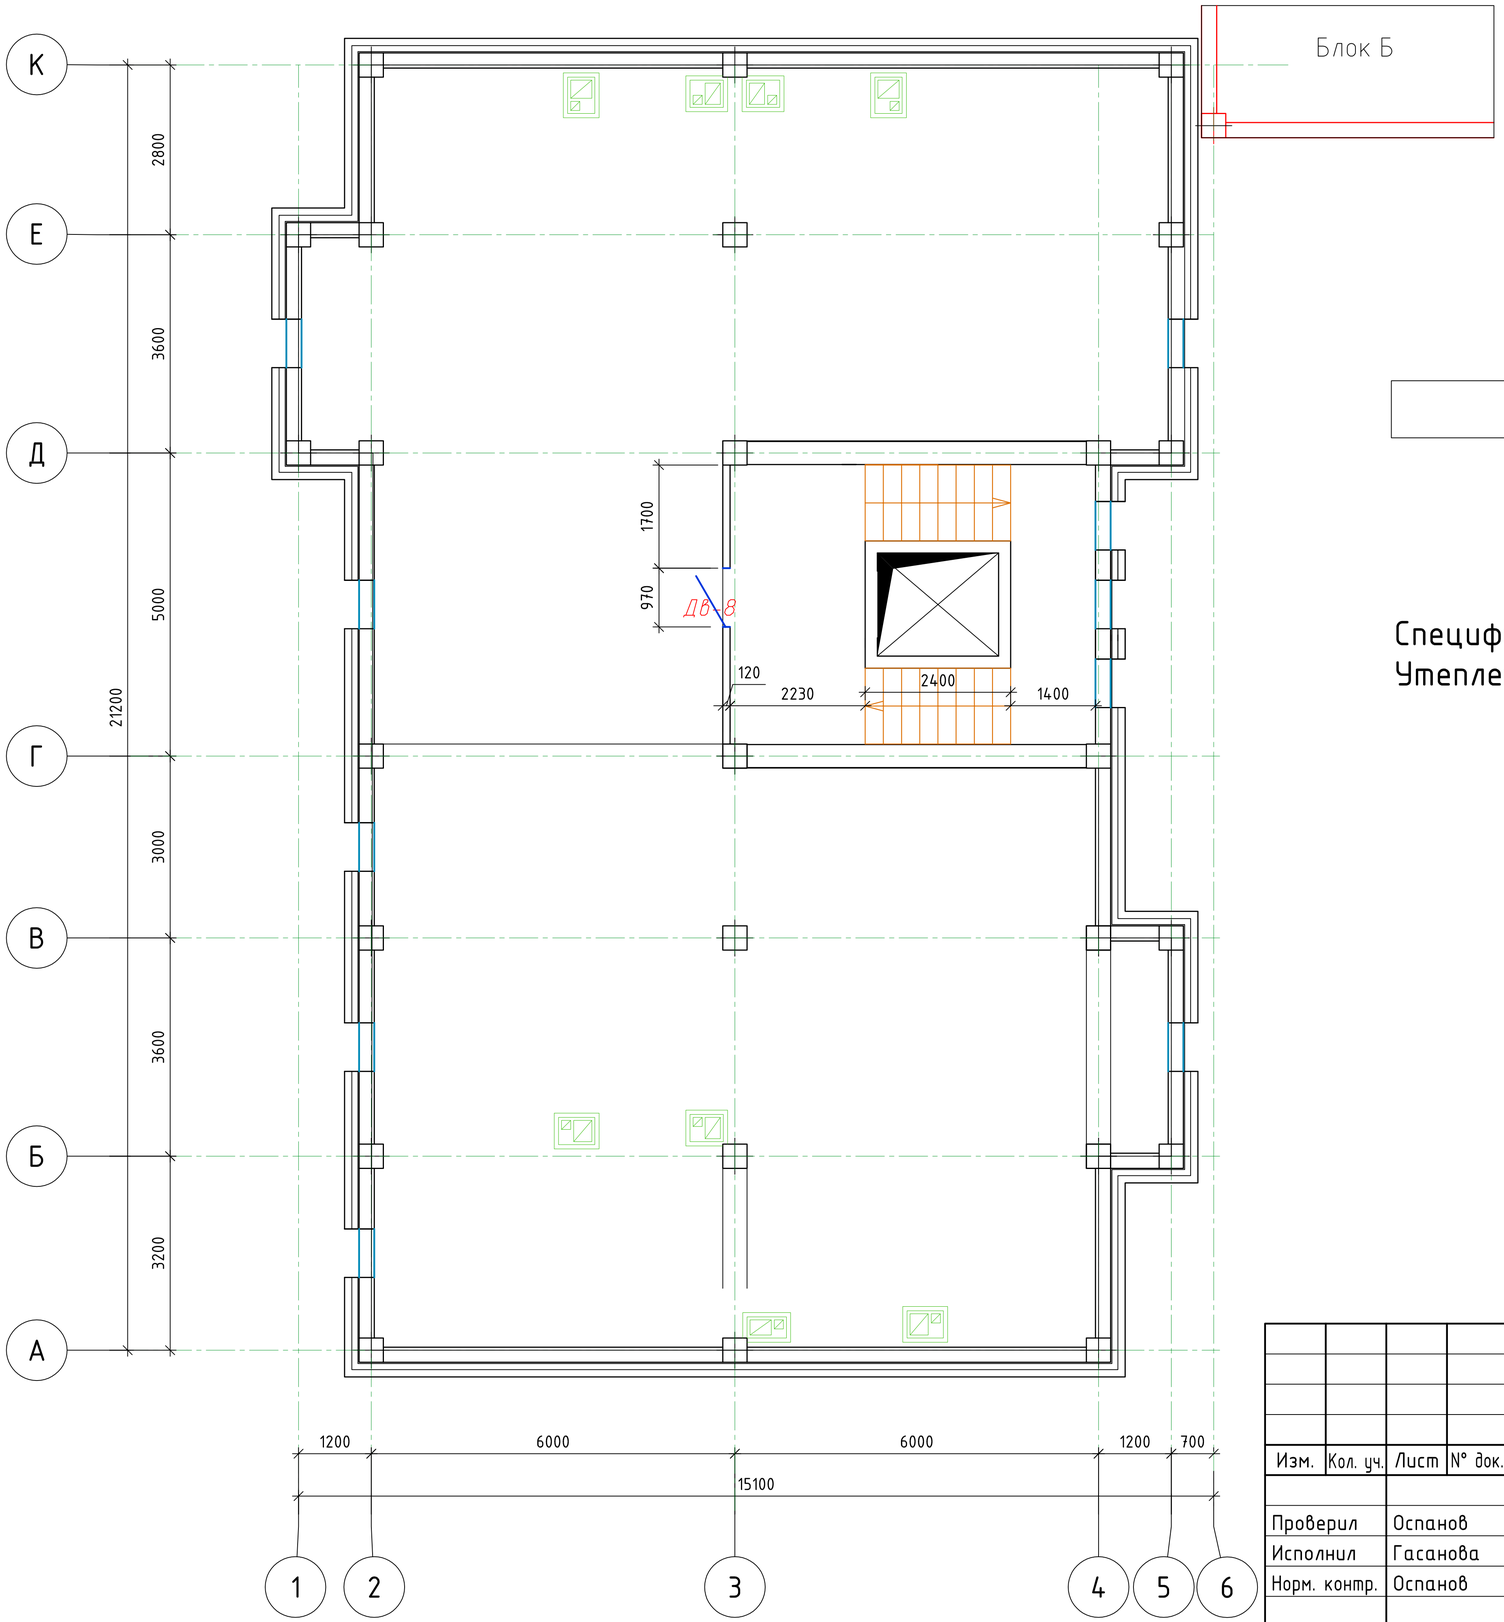

Утеплитель - П160 1000-500-160-2
ГОСТ 9573-2012, толщ. 250мм
(за исключением лестничной клетки)

Спецификацию на расход материала см. лист АР - 61
Утепление вентшахт см. листы АР 72-76

Согласовано:

Взам. инв. №

Подп. и дата

Инв. № подл.

Привязан: для жилого дома пл улице Алашахана 34Л в городе Жезказган.

Нор.кон.	Максутова П.К		2023
Испол.	Сергазиева А.		2023
ИНВ. № 56/22-01-АР			

Изм.	Кол. уч.	Лист	N° док.	Подп.	Дата
					12.7
Проверил		Оспанов			12.17
Исполнил		Гасанова			12.17
Норм. контр.		Оспанов			12.17

2017-18 -АР

Строительство многоэтажного арендного жилого дома по ул. Алашахана, 34Е

Блок А	Стадия	Лист	Листов
	РП	57	

Блок А
Схема расположения утеплителя на чердаке на отм. +19.160, Блок А

ТОО"Дала-Центр"
Лицензия № 14013512 от 12.09.2014г.

Формат А3

Схема расположения утеплителя на чердаке на отм. +16.410, Блок Б

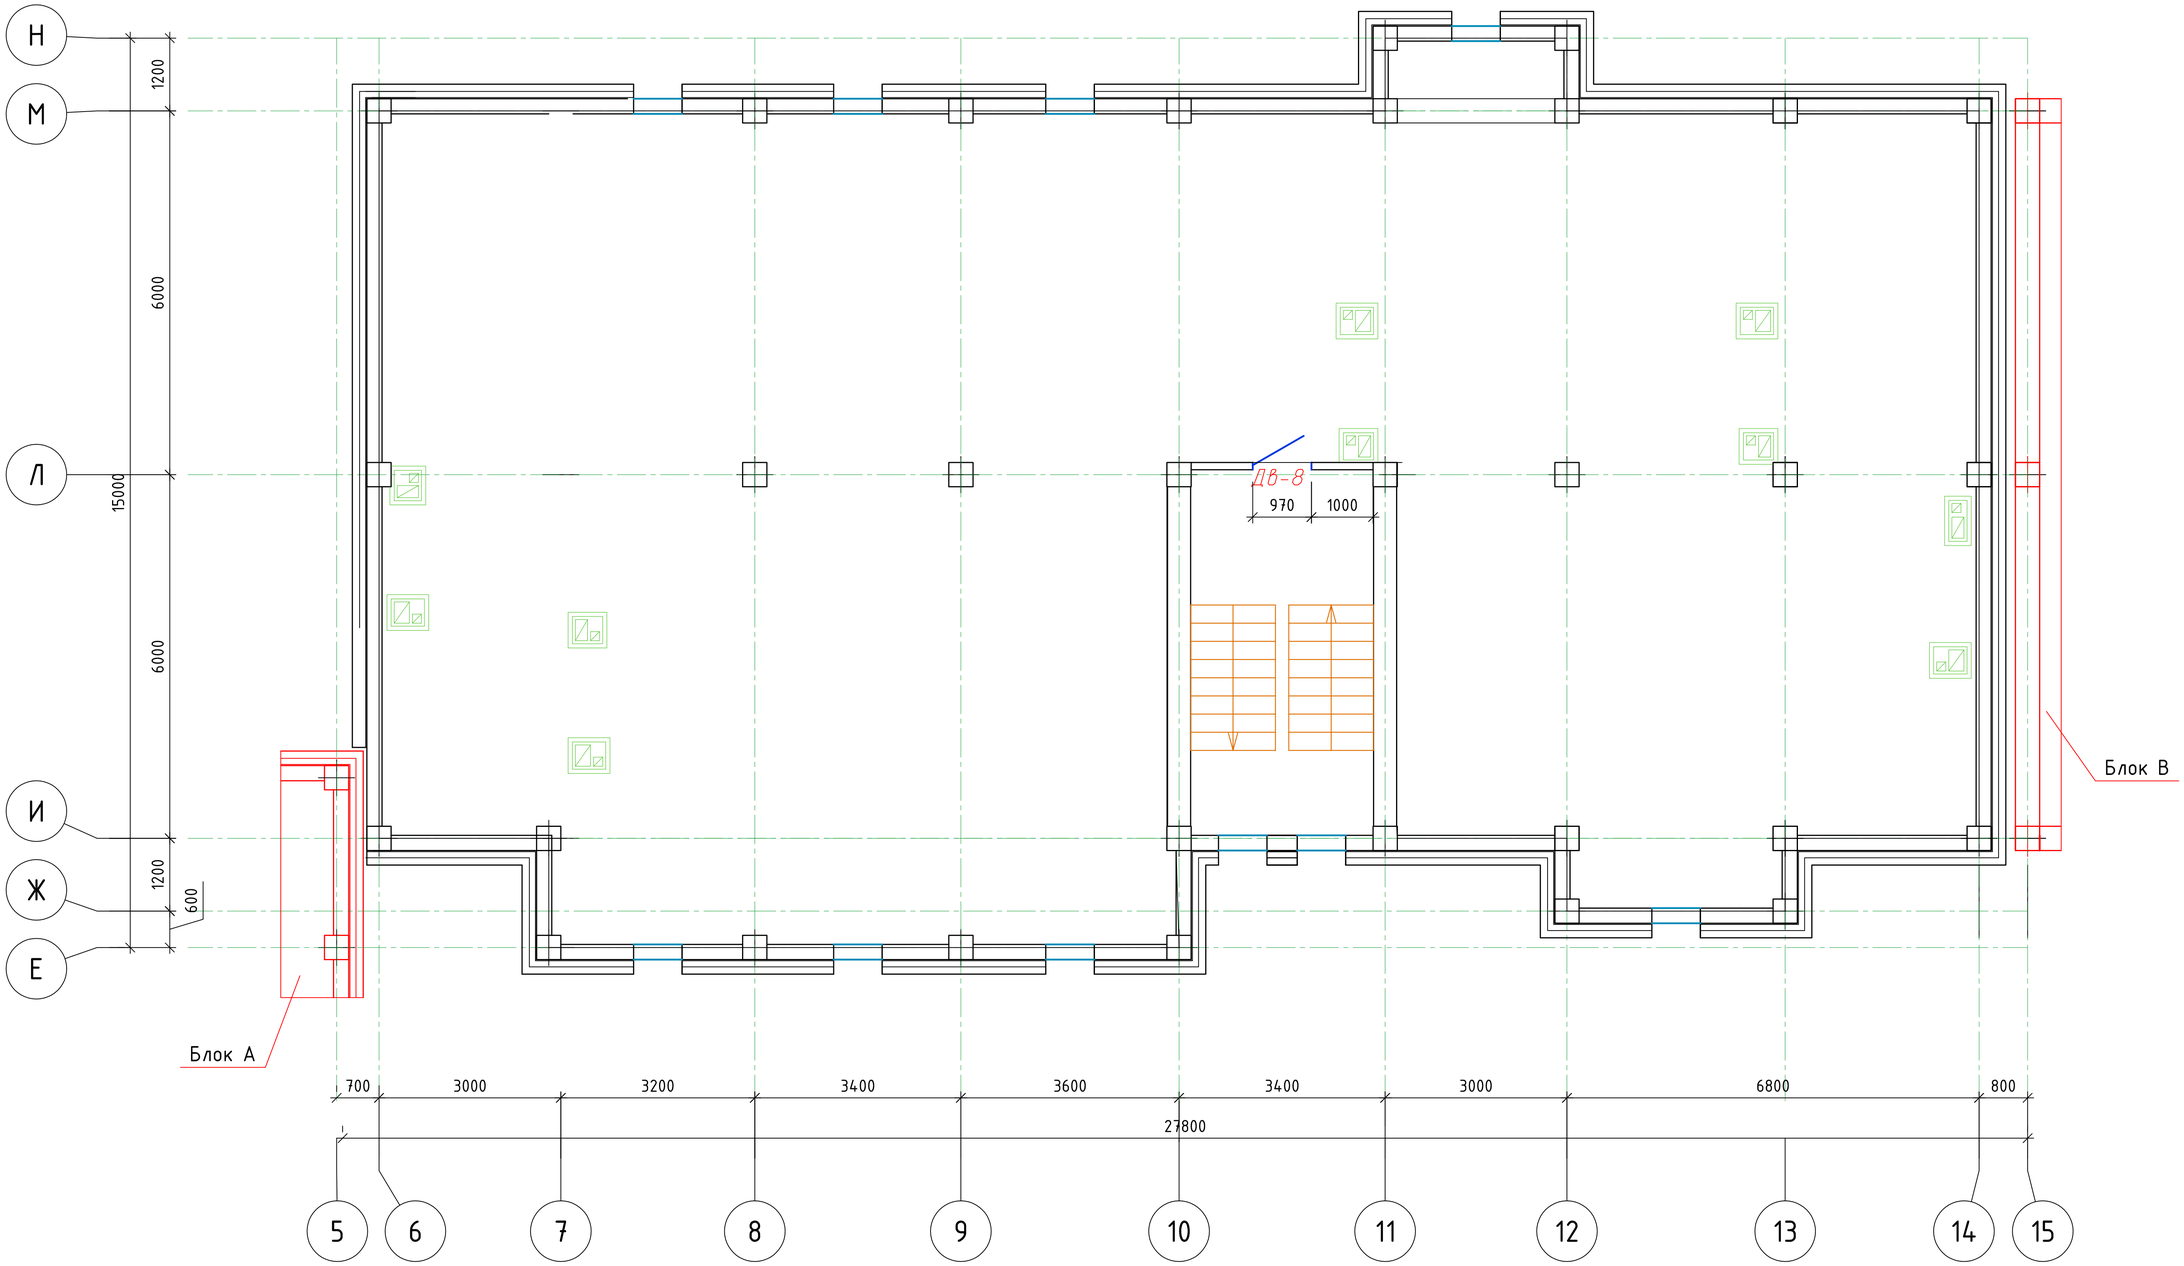

Утеплитель - П160 1000-500-160-2
ГОСТ 9573-2012, толщ. 250мм
(за исключением лестничной клетки)

Спецификацию на расход материала см. лист АР - 61
Утепление вентшахт см. листы АР 72-76

Привязан: для жилого дома пл улице Алашахана 34Л в городе Жезказган.

Нор.кон.	Максутова П.К	2023
Испол.	Сергазиева А.	2023
ИНВ. №	56/22-01-АР	

Изм.	Кол. уч.	Лист	N° док.	Подп.	Дата
					12.7
Проверил		Оспанов			12.17
Исполнил		Гасанова			12.17
Норм. контр.		Оспанов			12.17

2017-18 -АР

Строительство многоэтажного арендного жилого дома по ул. Алашахана, 34Е

Блок Б

Стадия	Лист	Листов
РП	58	

Схема расположения утеплителя на чердаке на отм. +16.410, Блок Б

ТОО"Дала-Центр"
Лицензия № 14013512 от 12.09.2014г.

Согласовано:

Взам. инв. N°

Подп. и дата

Инв. N° подл.

Формат А3

Схема расположения утеплителя на чердаке на отм. +13.660, Блок В

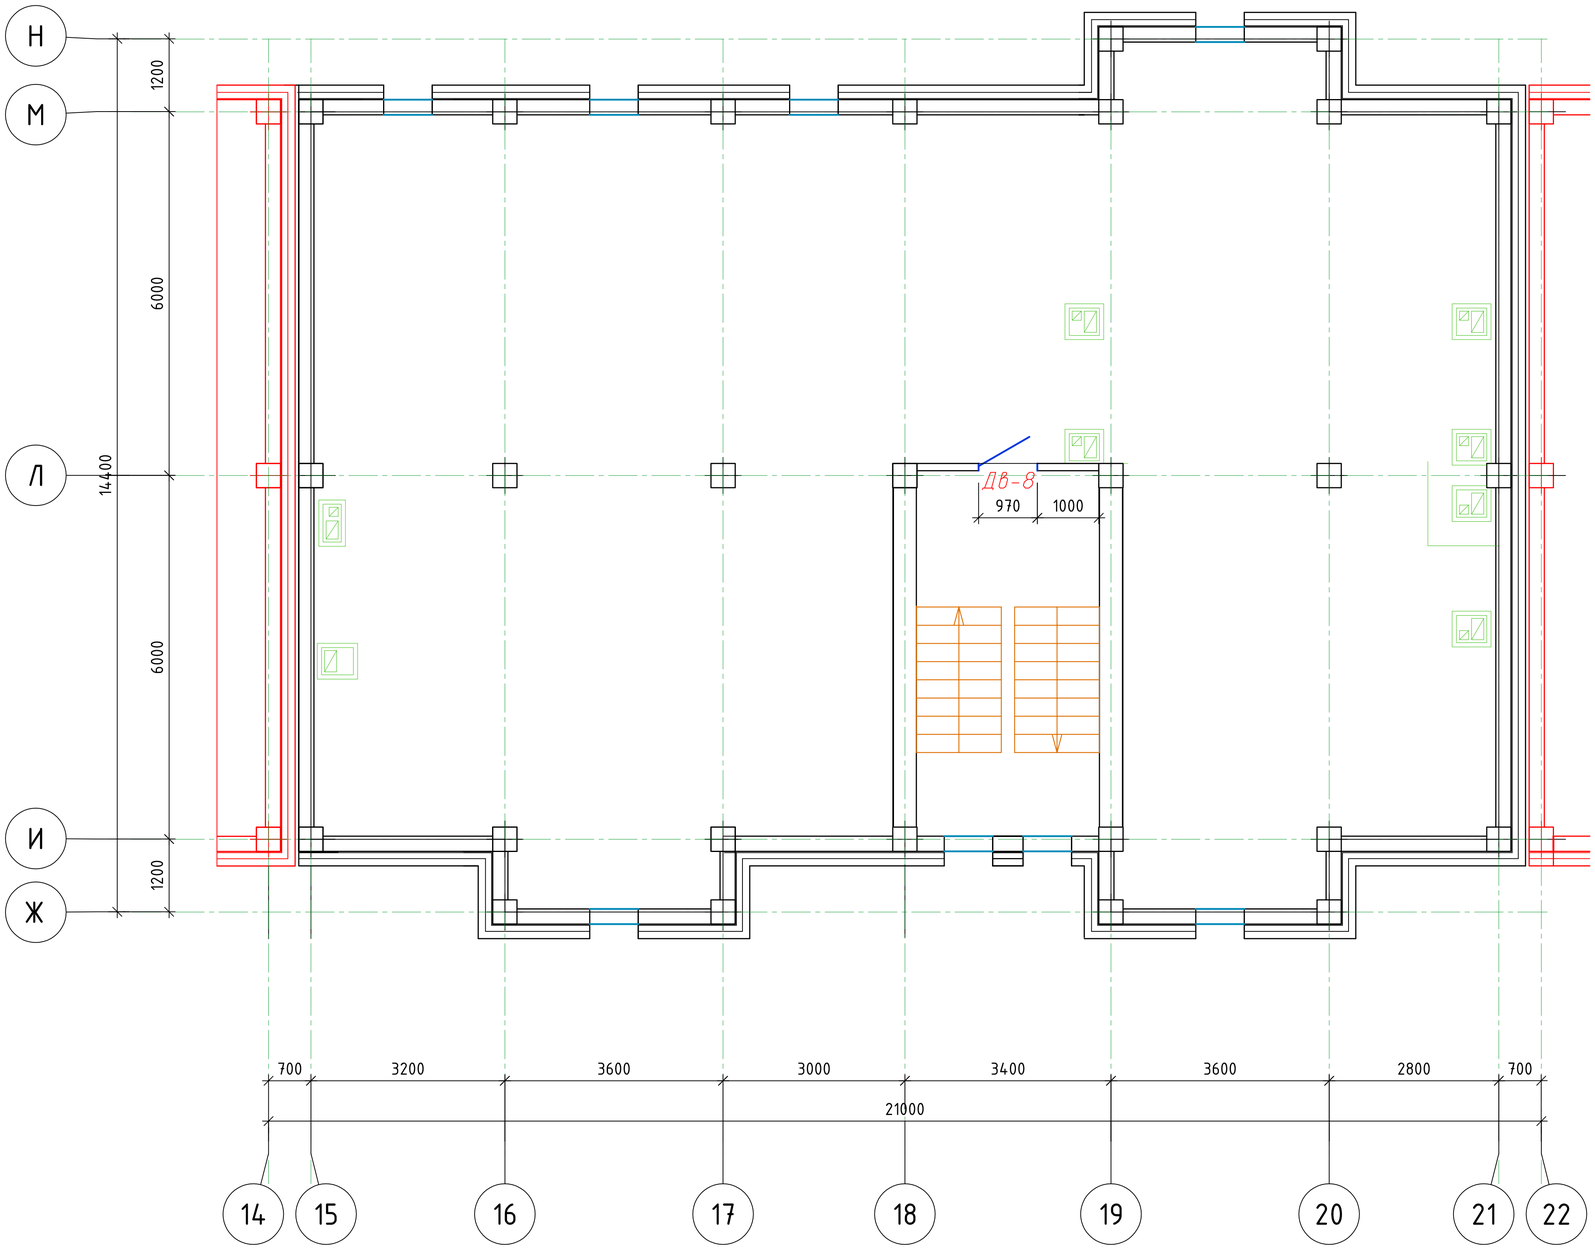

Утеплитель - П160 1000-500-160-2
ГОСТ 9573-2012, толщ. 250мм
(за исключением лестничной клетки)

Спецификацию на расход материала см. лист АР - 61
Утепление вентшахт см. листы АР 72-76

Привязан: для жилого дома пл улице Алашахана 34Л в городе Жезказган.			
Нор.кон.	Максутова П.К		2023
Испол.	Сергазиева А.		2023
ИНВ. №	56/22-01-АР		

Согласовано:

Взам. инв. №

Подп. и дата

Инв. № подл.

Изм.	Кол. уч.	Лист	№ док.	Подп.	Дата
					12.7
Проверил		Оспанов			12.17
Исполнил		Гасанова			12.17
Норм. контр.		Оспанов			12.17

2017-18 -АР

Строительство многоэтажного арендного жилого дома по ул. Алашахана, 34Е

Блок В

Стадия	Лист	Листов
РП	59	

Блок В
Схема расположения утеплителя на чердаке на отм. +13.660, Блок В

ТОО"Дала-Центр"
Лицензия № 14013512 от 12.09.2014г.

Формат А3

Схема расположения утеплителя на чердаке на отм. +10.910, Блок Г

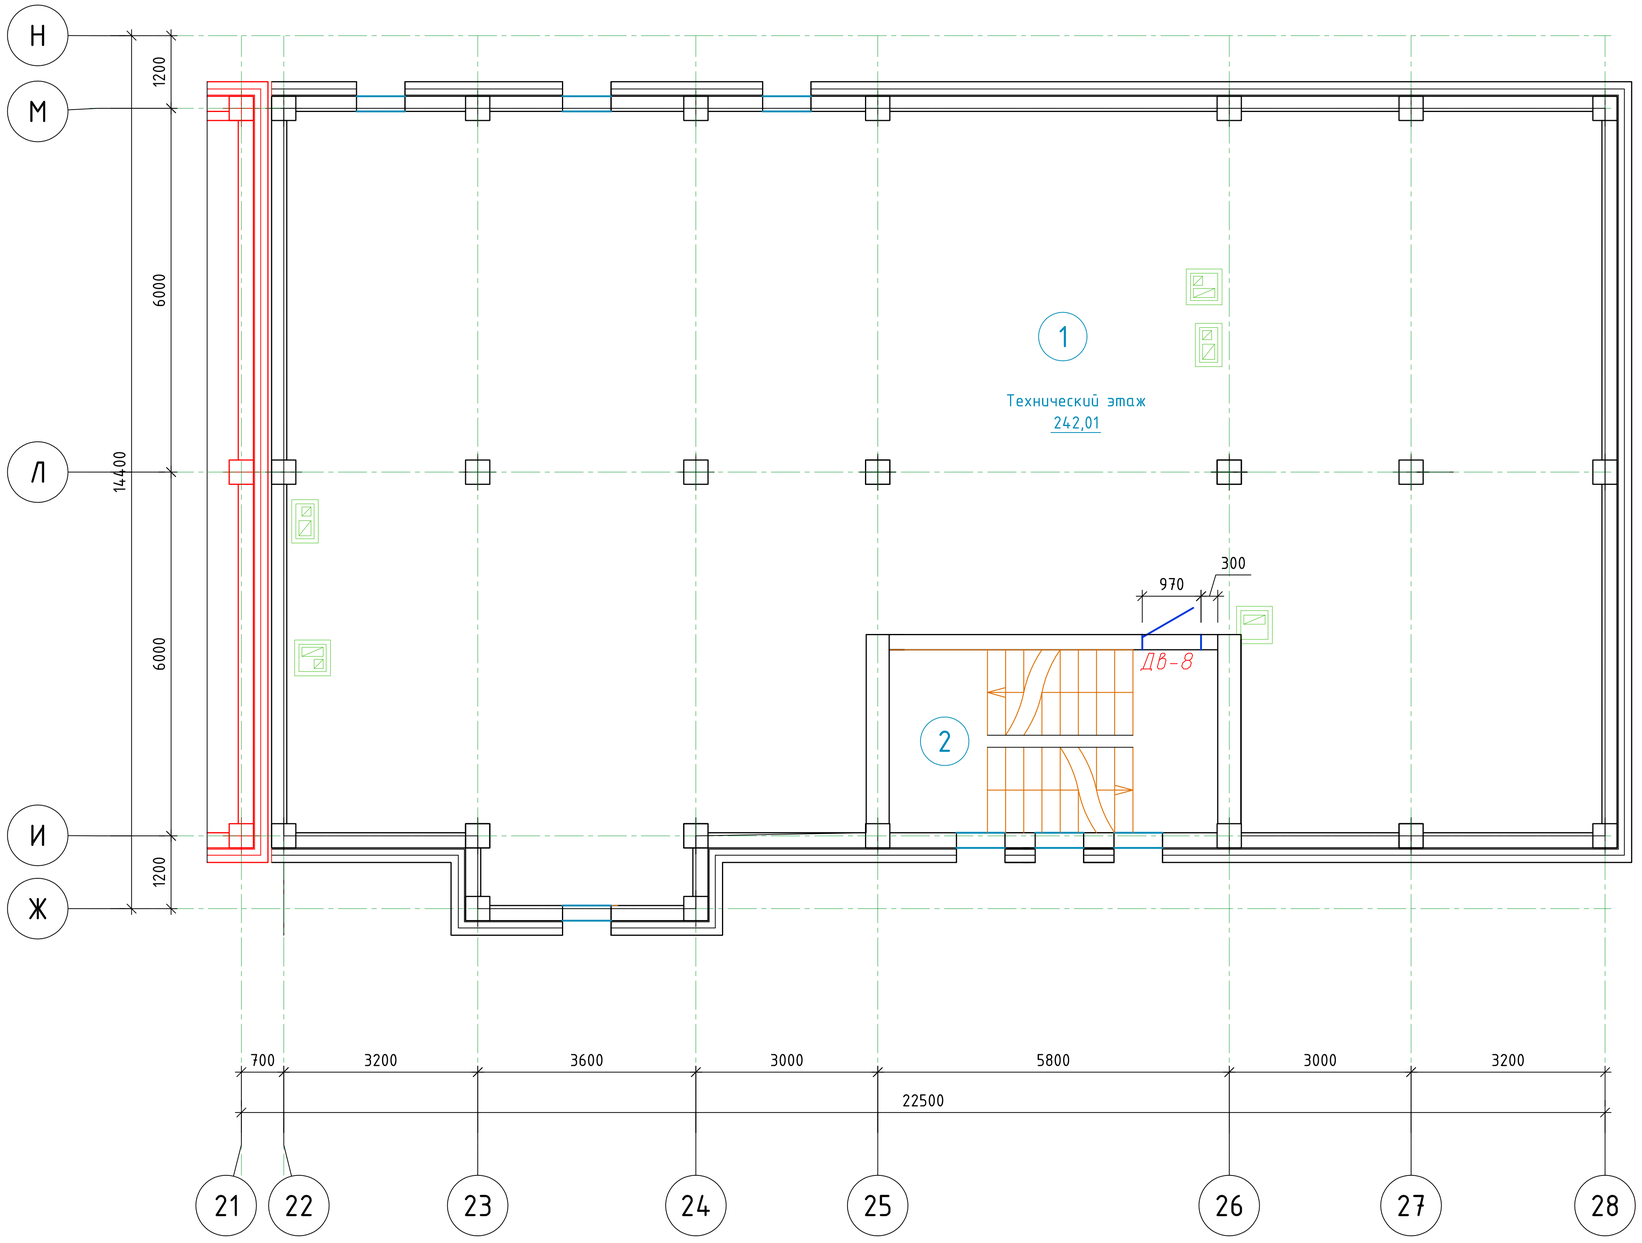

Утеплитель - П160 1000-500-160-2
ГОСТ 9573-2012, толщ. 250мм
(за исключением лестничной клетки)

Спецификацию на расход материала см. лист АР - 61
Утепление вентшахт см. листы АР 72-76

Привязан: для жилого дома пл улице Алашахана 34Л в городе Жезказган.			
Нор.кон.	Максутова П.К		2023
Испол.	Сергазиева А.		2023
ИНВ. № 56/22-01-АР			

Изм.	Кол. уч.	Лист	№ док.	Подп.	Дата
					12.7
Проверил		Оспанов			12.17
Исполнил		Гасанова			12.17
Норм. контр.		Оспанов			12.17

2017-18 -АР

Строительство многоэтажного арендного жилого дома по ул. Алашахана, 34Е

Блок Г	Стадия	Лист	Листов
	РП	60	

Блок Г
Схема расположения утеплителя на чердаке на отм. +10.910, Блок Г

ТОО"Дала-Центр"
Лицензия № 14013512 от 12.09.2014г.

Согласовано:

Взам. инв. №

Подп. и дата

Инв. № подл.

Формат А3

Спецификация материалов на утепление чердачного перекрытия . Блок А

Поз.	Обозначение	Наименование	Кол.	Масса, ед., кг	Приме-чание
1	ГОСТ 9573-2012	Утеплитель - П160 1000-500-160-2 , толщ. 250мм	236.9		
2	ГОСТ 10296-79	Слой изола	236.9		
3		Ц/п стяжка, 30мм,м2	236.9		
4		Гидроизоляция - 1 слой рубероида, шир 1000 мм, по периметру чердака, м2	86.5		
5		Зашитню пленка полиэт. 1 слой	236.9		

Спецификация материалов на утепление чердачного перекрытия . Блок В

Поз.	Обозначение	Наименование	Кол.	Масса, ед., кг	Приме-чание
1	ГОСТ 9573-2012	Утеплитель - П160 1000-500-160-2 , толщ. 250мм		224.4	
2	ГОСТ 10296-79	Слой изола		224.4	
3		Ц/п стяжка, 30мм,м2		224.4	
4		Гидроизоляция - 1 слой рубероида, шир 1000 мм, по периметру чердака, м2		83	
5		Зашитню пленка полиэт. 1 слой		224.4	

Спецификация материалов на утепление чердачного перекрытия . Блок Б

Поз.	Обозначение	Наименование	Кол.	Масса, ед., кг	Приме-чание
1	ГОСТ 9573-2012	Утеплитель - П160 1000-500-160-2 , толщ. 250мм	319.8		
2	ГОСТ 10296-79	Слой изола	319.8		
3		Ц/п стяжка, 30мм,м2	319.8		
4		Гидроизоляция - 1 слой рубероида, шир 1000 мм, по периметру чердака, м2	98		
5		Зашитню пленка полиэт. 1 слой	319.8		

Спецификация материалов на утепление чердачного перекрытия . Блок Г

Поз.	Обозначение	Наименование	Кол.	Масса, ед., кг	Приме-чание
1	ГОСТ 9573-2012	Утеплитель - П160 1000-500-160-2 , толщ. 250мм	245.2		
2	ГОСТ 10296-79	Слой изола	245.2		
3		Ц/п стяжка, 30мм,м2	245.2		
4		Гидроизоляция - 1 слой рубероида, шир 1000 мм, по периметру чердака, м2	77		
5		Зашитню пленка полиэт. 1 слой	245.2		

Согласовано:

Взам. инв. №

Подп. и дата

Инв. № подл.

Привязан: для жилого дома пл улице Алашахана 34Л в городе Жезказган.

Нор.кон.	Максутова П.К		2023
Испол.	Сергазиева А.		2023
ИНВ. №	56/22-01-АР		

Изм.	Кол. уч.	Лист	№ док.	Подп.	Дата
					12.7
Проверил		Оспанов			12.17
Исполнил		Гасанова			12.17
Норм. контр.		Оспанов			12.17

2017-18 -АР

Строительство многоэтажного арендного жилого дома по ул. Алашахана, 34Е

БлокА,Б,В,Г

Стадия	Лист	Листов
РП	61	

Спецификация материалов на утепление чердачного перекрытия. Блок А-Г

ТОО"Дала-Центр" Лицензия № 14013512 от 12.09.2014г.

Формат А3

Узел 1

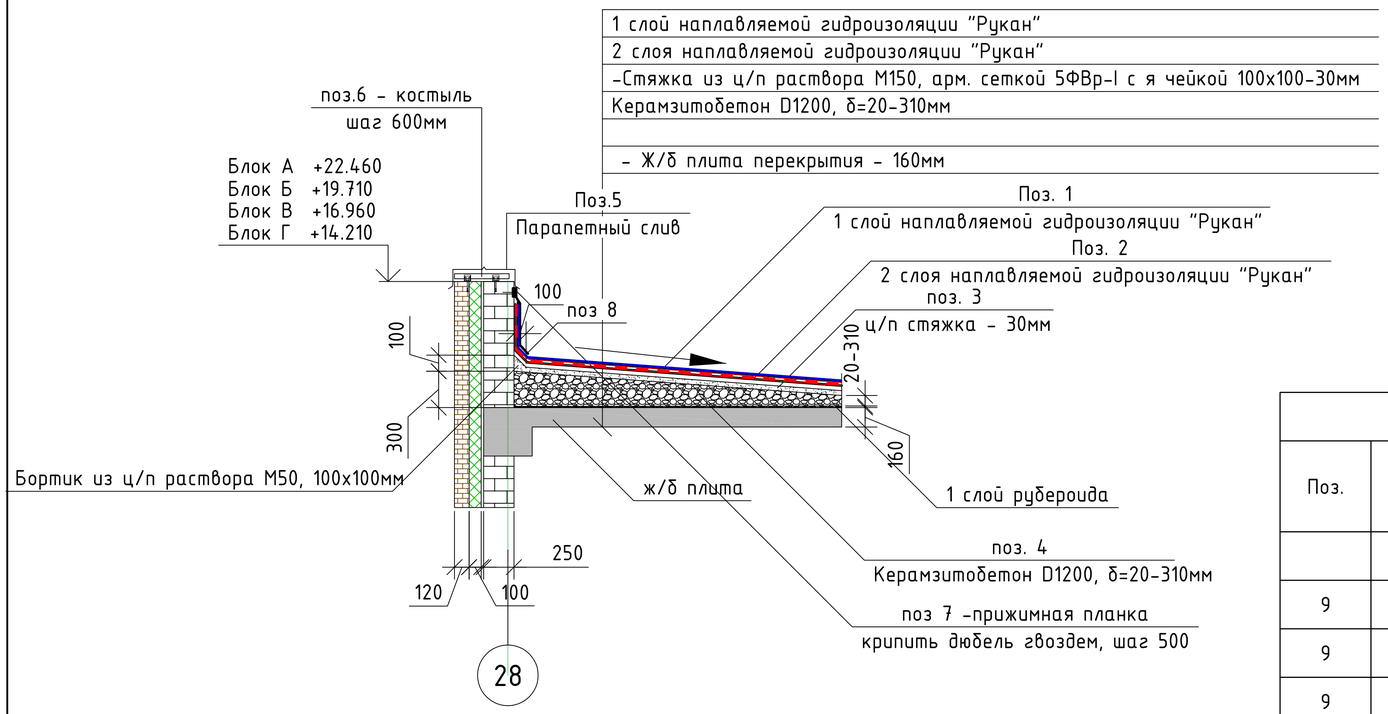

Поз. 5

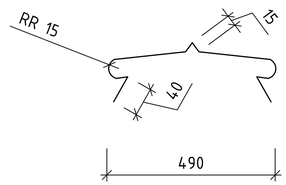

Спецификация расхода материалов на засыпку воронок

Поз.	Обозначение	Наименование	Кол.	Масса, ед., кг	Приме-чание
					0.48
9		Блок А. Щебень фракции 20-40 ,h=60мм	м3		0.12
9		Блок Б. Щебень фракции 20-40 ,h=60мм	м3		0.12
9		Блок В. Щебень фракции 20-40 ,h=60мм	м3		0.12
9		Блок Г. Щебень фракции 20-40 ,h=60мм	м3		0.12

Узел 2

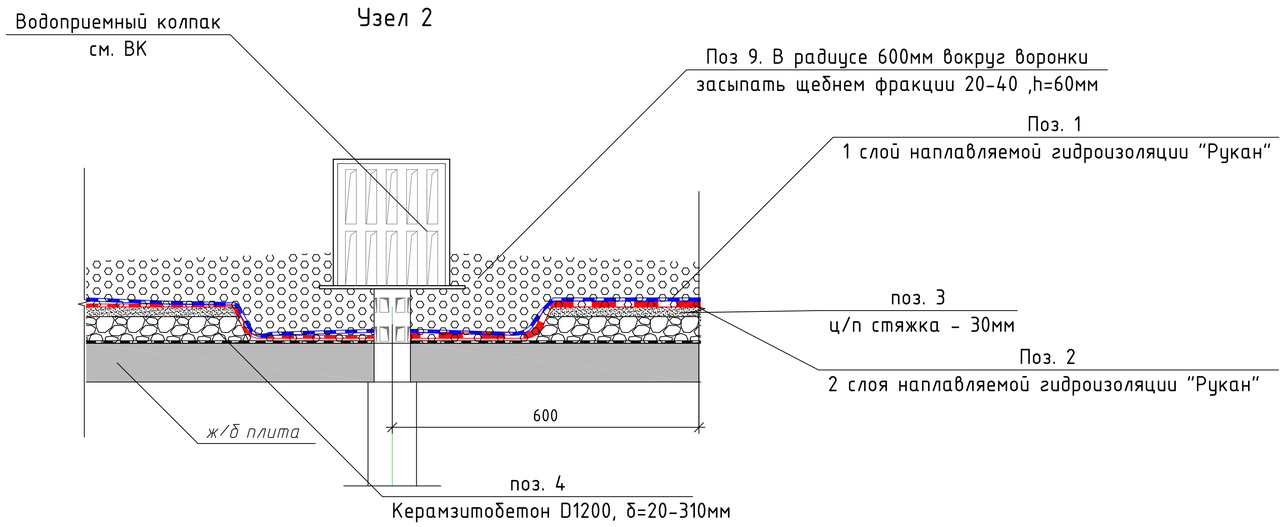

Согласовано:

Взам. инв. №

Подп. и дата

Инв. № подл.

Привязан: для жилого дома пл улице Алашахана 34Л в городе Жезказган.

Нор.кон.	Максутова П.К		2023
Испол.	Сергазиева А.		2023
ИНВ. №	56/22-01-АР		

Изм.	Кол. уч.	Лист	№ док.	Подп.	Дата
					12.7
Проверил		Оспанов			12.17
Исполнил		Гасанова			12.17
Норм. контр.		Оспанов			12.17

2017-18 -АР

Строительство многоэтажного арендного жилого дома по ул. Алашахана, 34Е

Стадия	Лист	Листов
РП	62	

БлокА,Б,В,Г

Узлы кровли

ТОО"Дала-Центр"
Лицензия № 14013512 от 12.09.2014г.

Формат А3

Экспликация полов 1 этажа. Блок Г

Номер поме-щения	Тип пола	Схема пола или тип пола по серии	Данные элементов пола (наименование, толщина, основание и др.), мм	Площадь, $м^2$
1,2,3,4,9,10,11,12,17,18,19,20 Гостиная Спальная Коридор	П-1	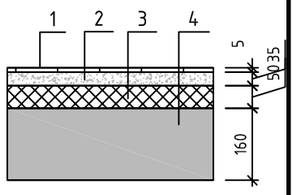	1. Линолеум коммерческий на теплозвукоизоляционной подоснове -5мм 2. Стяжка из цем. песч. р-ра М150 - 35мм . 3. Утеплитель минплита ППЖ -180 кг/м - 50мм 4. Плита перекрытия -160мм	161.1
5,13,21 Кухня	П-1	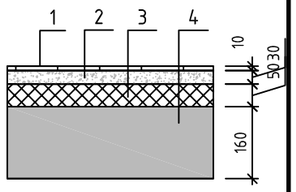	1. Линолеум коммерческий на теплозвукоизоляционной подоснове -5мм 2. Стяжка из цем. песч. р-ра М150 - 35мм . 3. Утеплитель минплита ППЖ -180 кг/м - 50мм 4. Плита перекрытия -160мм	27.8
6,7,14,15,22,23 С/у Ванная	П-2	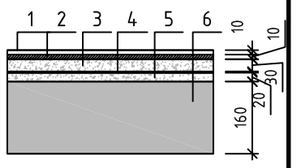	1. Керамическая плитка (рельефная) ГОСТ 6787-01 -10мм 2. Прослойка и заполение швов из цем песч. р-ра М150 -10мм 3. Стяжка из цем. песч. р-ра М150 - 30мм 4. Два слоя гидроизола на битумной мастике (ГОСТ 7415-86) 5. Стяжка из цем. песч. р-ра М150 - 20мм 6. Плита перекрытия -160мм	11.1
8,16,24 Балкон	П-3	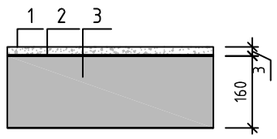	1. Наливной пол "Knauf" - 3мм 2. Грунтовка глубокого проникновения для внутренних и наружных работ СТ РК ГОСТ р 51693-2003. 3. Монолитная плита -160мм	7.6
Лестничная клетка (Расход дан на все этажи)	П-4	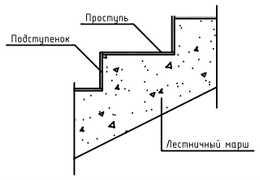	1. Проступь - керамическая плитка с рифленой поверхностью на клее - 10 мм 2. Ц/п стяжка М150 - 20мм 3. Ж/б лестничный марш (см. раздел КЖ)	33.5
			1. Подступенок - керамическая плитка с рифленой поверхностью на клее - 10 мм 2. Ж/б лестничный марш (см. раздел КЖ)	19.2
		Промежуточная площадка 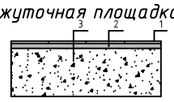 *Плинтус керамогранит*	1. Покрытие - керамическая плитка с рифленой п 2. Ц/п стяжка М150-20мм 3. Ж/б площадка (см. раздел КЖ)	21.8
25 Холл	П-5	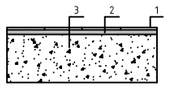	1. Покрытие - керамическая плитка с рифленой поверхностью на клее - 10 мм 2. Ц/п стяжка М150-20мм 3. Ж/б перекрытие (см. раздел КЖ) - 160мм	18.7
27 Тамбур	П-6	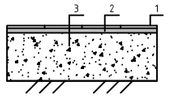	1. Покрытие - керамическая плитка с рифленой поверхностью на клее - 10 мм 2. Бетонное покрытие В15 - 20мм 3. Подстилающий слой - бетон кл. В 7.5 - 80 мм 4. Утрамбованный щебнем грунт	6.4

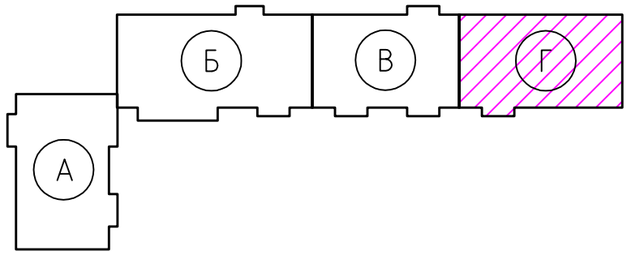

В гостиных, спальнях, коридорах, кухнях - плинтус ПВХ, в цвет коробки дверных блоков

Согласовано:

Взам. инв. №

Подп. и дата

Инв. № подл.

Привязан: для жилого дома пл улице Алашахана 34Л в городе Жезказган.

Нор.кон.	Максутова П.К.	2023
Испол.	Сергазиева А.	2023
ИНВ. №	56/22-01-АР	

Изм.	Кол. уч.	Лист	№ док.	Подп.	Дата
					12.7
Проверил		Оспанов			12.17
Исполнил		Гасанова			12.17
Норм. контр.		Оспанов			12.17

2017-18 -АР

Строительство многоэтажного арендного жилого дома по ул. Алашахана, 34Е

Блок Г

Стадия	Лист	Листов
РП	39	

Экспликация полов 1 этажа

ТОО"Дала-Центр"
Лицензия № 14013512 от 12.09.2014г.

Формат А3

Экспликация полов 2-7 типовых этажей. Блок Г

Номер поме-щения	Тип пола	Схема пола или тип пола по серии	Данные элементов пола (наименование, толщина, основание и др.), мм	Площадь, $м^2$
1,2,3,4,9,10,11,12,17,18,19,20 Гостиная Спальная Коридор	П-1	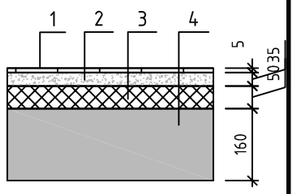	1. Линолеум коммерческий на теплозвукоизоляционной подоснове -5мм 2. Стяжка из цем. песч. р-ра М150 - 35мм . 3. Утеплитель минплита ППЖ -180 кг/м - 50мм 4. Плита перекрытия -160мм	144.5
5,13,21 Кухня	П-1	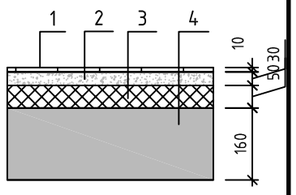	1. Линолеум коммерческий на теплозвукоизоляционной подоснове -5мм 2. Стяжка из цем. песч. р-ра М150 - 35мм . 3. Утеплитель минплита ППЖ -180 кг/м - 50мм 4. Плита перекрытия -160мм	44.3
6,7,14,15,22,23 С/у Ванная	П-2	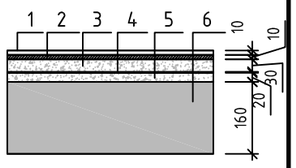	1. Керамическая плитка (рельефная) ГОСТ 6787-01 -10мм 2. Прослойка и заполение швов из цем песч. р-ра М150 -10мм 3. Стяжка из цем. песч. р-ра М150 - 30мм 4. Два слоя гидроизола на битумной мастике (ГОСТ 7415-86) 5. Стяжка из цем. песч. р-ра М150 - 20мм 6. Плита перекрытия -160мм	13
8,16,24 Балкон	П-3	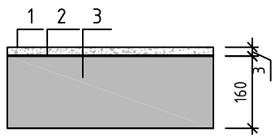	1. Наливной пол "Knauf" - 3мм 2. Грунтовка глубокого проникновения для внутренних и наружных работ СТ РК ГОСТ р 51693-2003. 3. Монолитная плита -160мм	8.8
25 Холл	П-5	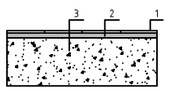	1. Покрытие - керамическая плитка с рифленой поверхностью на клее - 10 мм 2. Ц/п стяжка М150-20мм 3. Ж/б перекрытие (см. раздел КЖ) - 160мм	18.7

В спецификации расход дан на один типовой этаж

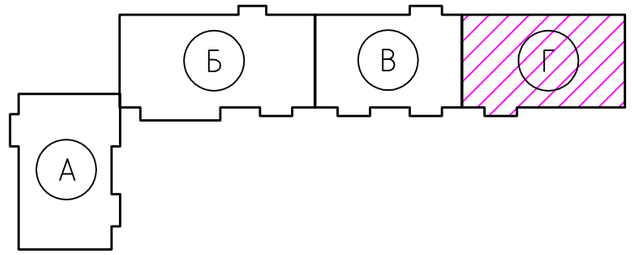

В гостиных, спальнях, коридорах, кухнях - плинтус ПВХ, в цвет коробки дверных блоков

Экспликация полов подвального этажа. Блок Г

Номер поме-щения	Тип пола	Схема пола или тип пола по серии	Данные элементов пола (наименование, толщина, основание и др.), мм	Площадь, $м^2$
1-4,6 Подвальные помещения	П-7	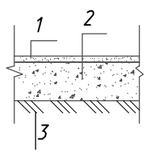	1. Бетонное покрытие В15 - 20мм 2. Подстилающий слой - бетон кл. В 7.5 - 80 мм 3. Утрамбованный щебнем грунт	208.7

Согласовано:

Взам. инв. №

Подп. и дата

Инв. № подл.

Привязан: для жилого дома пл улице Алашахана 34Л в городе Жезказган.		
Нор.кон.	Максутова П.К.	2023
Испол.	Сергазиева А.	2023
ИНВ. №	56/22-01-АР	

Изм.	Кол. уч.	Лист	N° док.	Подп.	Дата
					12.7
Проверил		Оспанов			12.17
Исполнил		Гасанова			12.17
Норм. контр.		Оспанов			12.17

2017-18 -АР

Строительство многоэтажного арендного жилого дома по ул. Алашахана, 34Е

Блок Г

Стадия	Лист	Листов
РП	40	

Экспликация полов 2-4 типовых этажей
Экспликация полов подвального этажа

ТОО"Дала-Центр"
Лицензия № 14013512 от 12.09.2014г.

Формат А3

Разрез 1-1. Блок А

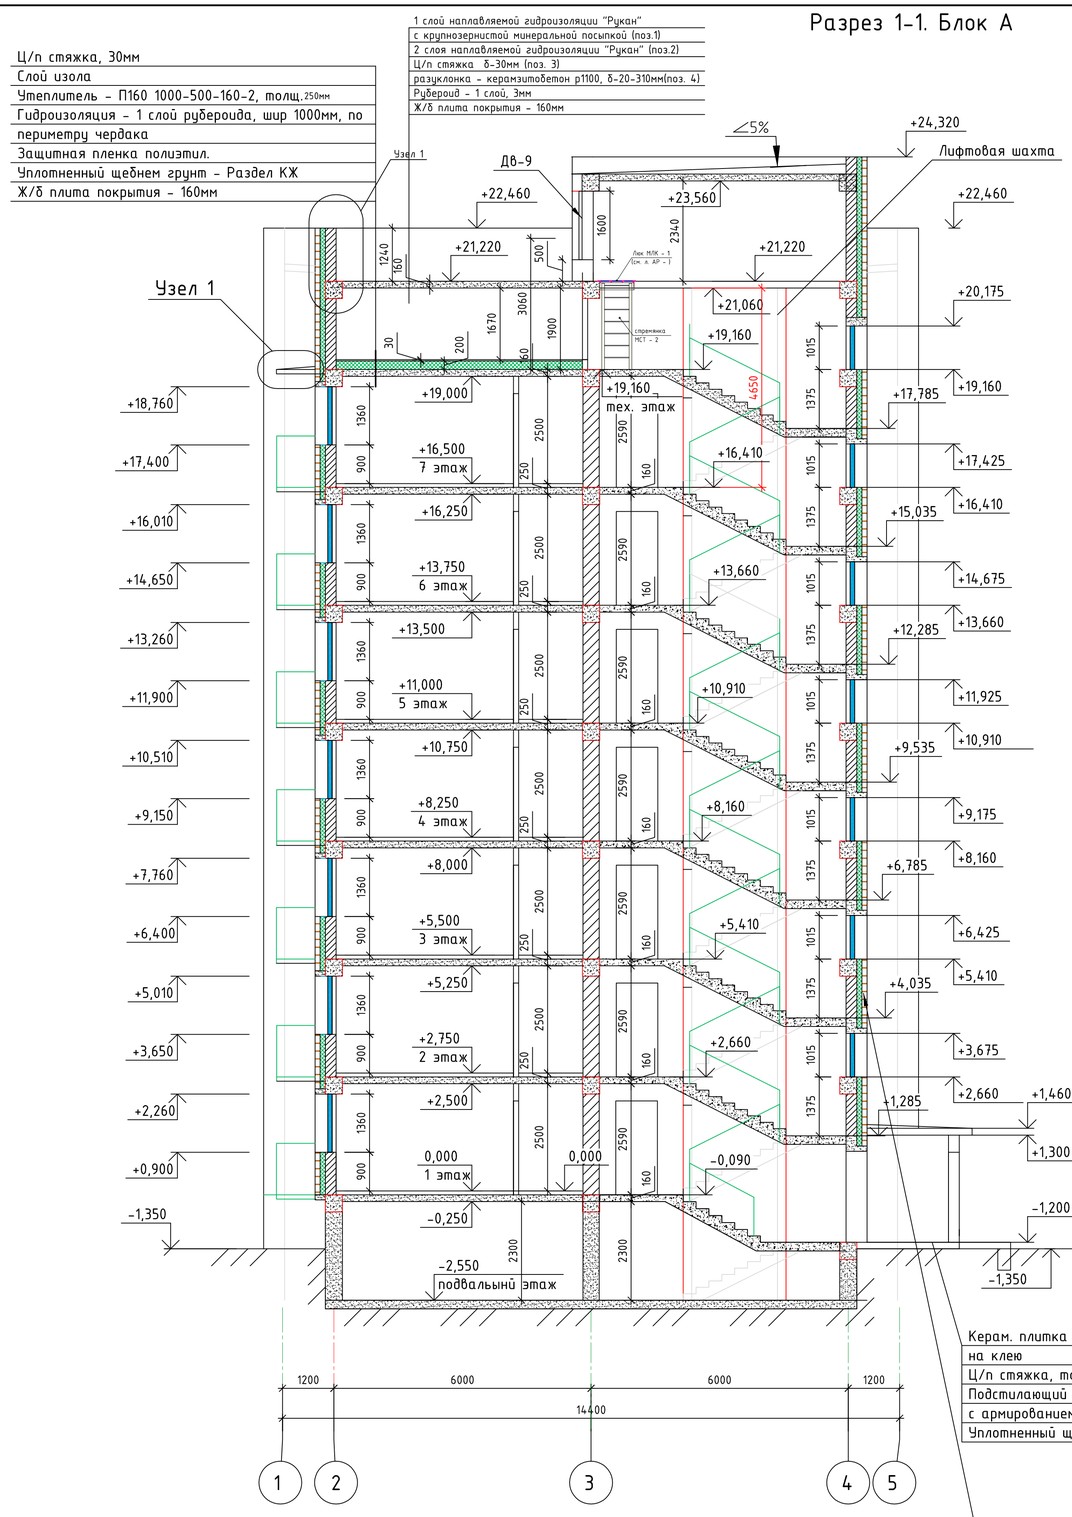

Разрез 2-2. Блок Б

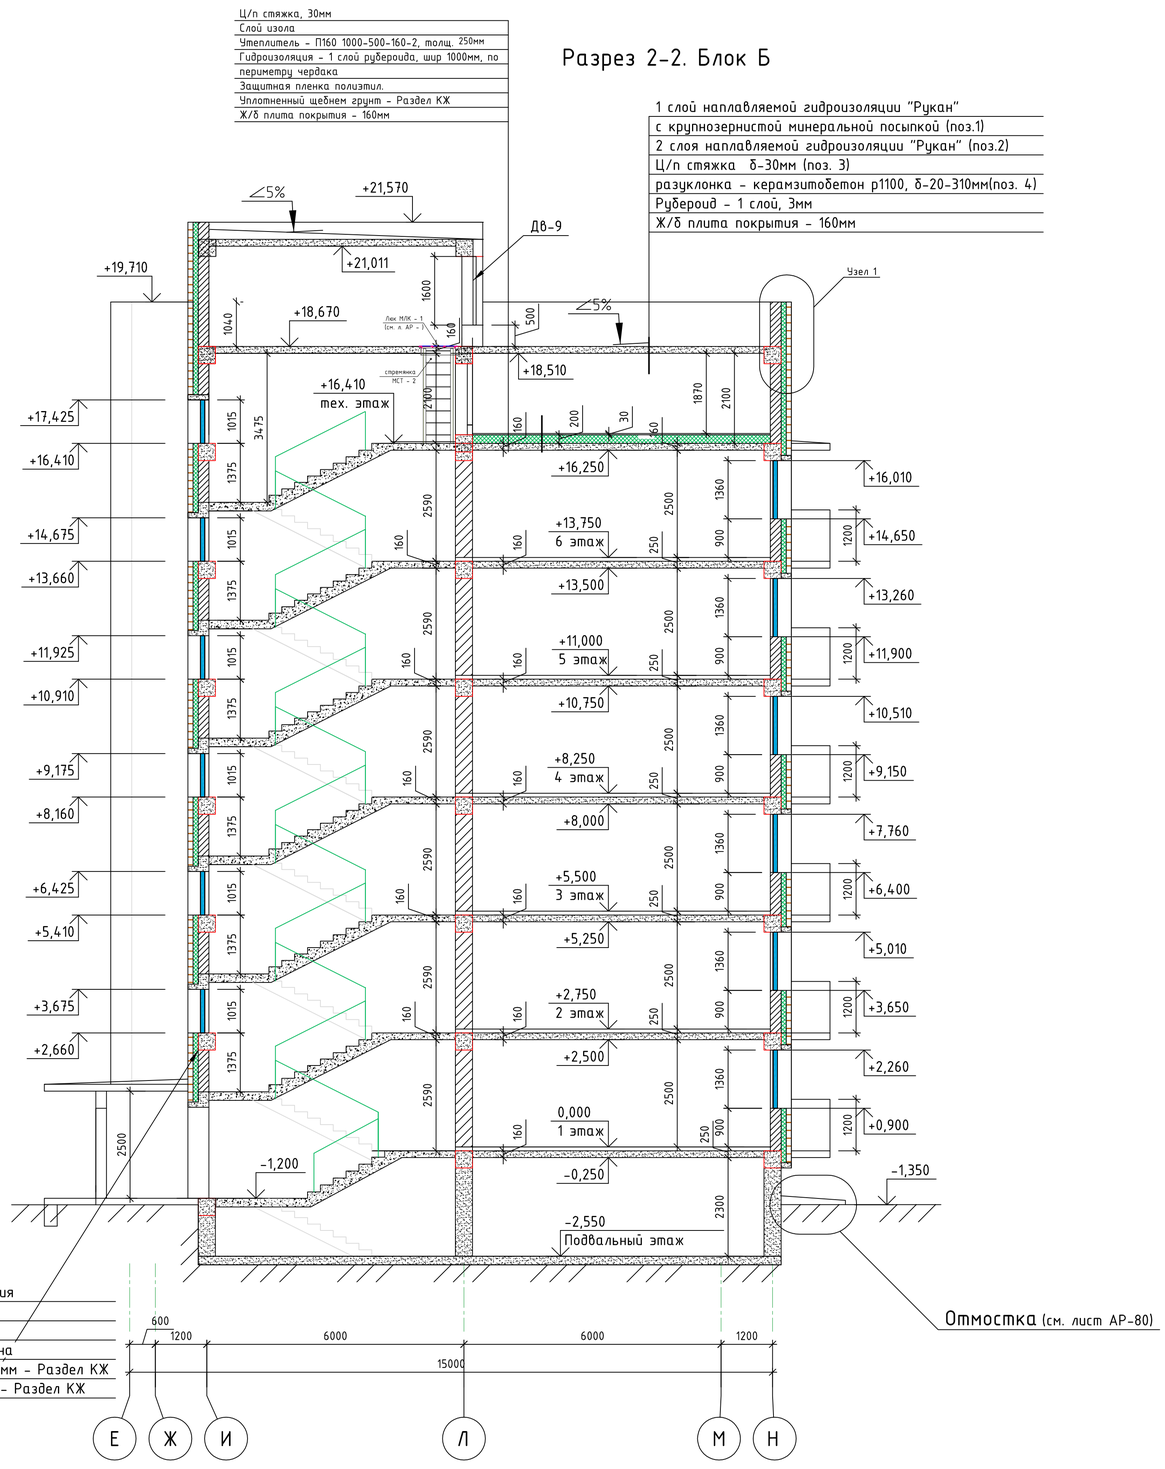

Керам. плитка без скольжения
на клею
Ц/п стяжка, толщ. 20мм
Подстилающий слой из бетона
с армированием сеткой - 80мм - Раздел КЖ
Уплотненный щебнем грунт - Раздел КЖ

Кирпич лицевой КОРПо (КОЛПо) 1НФ/100/2,0/75/ГОСТ 530-2012 - 120 мм
Утеплитель - П160 1000-500-160-2 ГОСТ 10499-95
Пароизоляция - Изоспан В
простая ц/п штукатурка наружных стен, 20 мм
Теплоблок - 250мм

Привязан: для жилого дома пл улице Алашахана 34Л в городе Жезказган.

Нор.кон.	Максутова П.К		2023
Испол.	Сергазиева А.		2023
ИНВ. №	56/22-01-АР		

Изм.	Кол. уч.	Лист	№ док.	Подп.	Дата
					12.7
Проверил		Оспанов			12.17
Исполнил		Гасанова			12.17
Норм. контр.		Оспанов			12.17

2017-18 -АР

Строительство многоэтажного арендного жилого дома по ул. Алашахана, 34Е

Блок А,Б

Стадия	Лист	Листов
РП	41	

Разрез 1-1, 2-2

ТОО"Дала-Центр"
Лицензия № 14013512 от 12.09.2014г.

Согласовано:

Взам. инв. №

Подп. и дата

Инв. № подл.

Формат А2

Ц/п стяжка, 30мм
Слой изола
Утеплитель - П160 1000-500-160-2, толщ. 250мм
Гидроизоляция - 1 слой рубероида, шир 1000мм, по периметру чердака
Защитная пленка полиэтил.
Уплотненный щебнем грунт - Раздел КЖ
Ж/б плита покрытия - 160мм

Разрез 3-3. Блок В

1 слой наплавляемой гидроизоляции "Рукан" с крупнозернистой минеральной посыпкой (поз.1)
2 слоя наплавляемой гидроизоляции "Рукан" (поз.2)
Ц/п стяжка δ-30мм (поз. 3)
разуклонка - керамзитобетон р1100, δ-20-310мм(поз. 4)
Рубероид - 1 слой, 3мм
Ж/б плита покрытия - 160мм

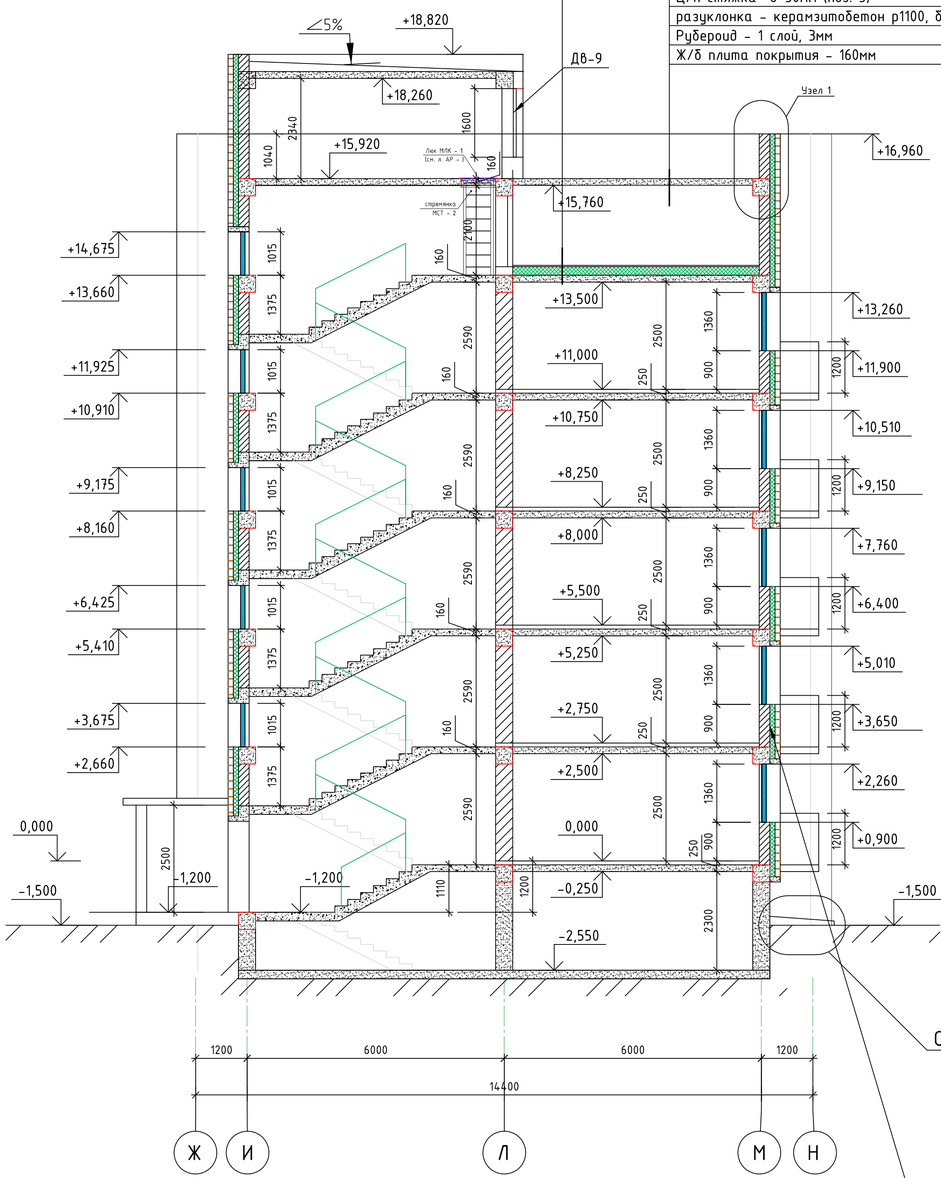

Отмостка (см. лист АР-80)

Ц/п стяжка, 30мм
Слой изола
Утеплитель - П160 1000-500-160-2, толщ. 250мм
Гидроизоляция - 1 слой рубероида, шир 1000мм, по периметру чердака
Защитная пленка полиэтил.
Уплотненный щебнем грунт - Раздел КЖ
Ж/б плита покрытия - 160мм

Разрез 4-4. Блок Г

1 слой наплавляемой гидроизоляции "Рукан" с крупнозернистой минеральной посыпкой (поз.1)
2 слоя наплавляемой гидроизоляции "Рукан" (поз.2)
Ц/п стяжка δ-30мм (поз. 3)
разуклонка - керамзитобетон р1100, δ-20-310мм(поз. 4)
Рубероид - 1 слой, 3мм
Ж/б плита покрытия - 160мм

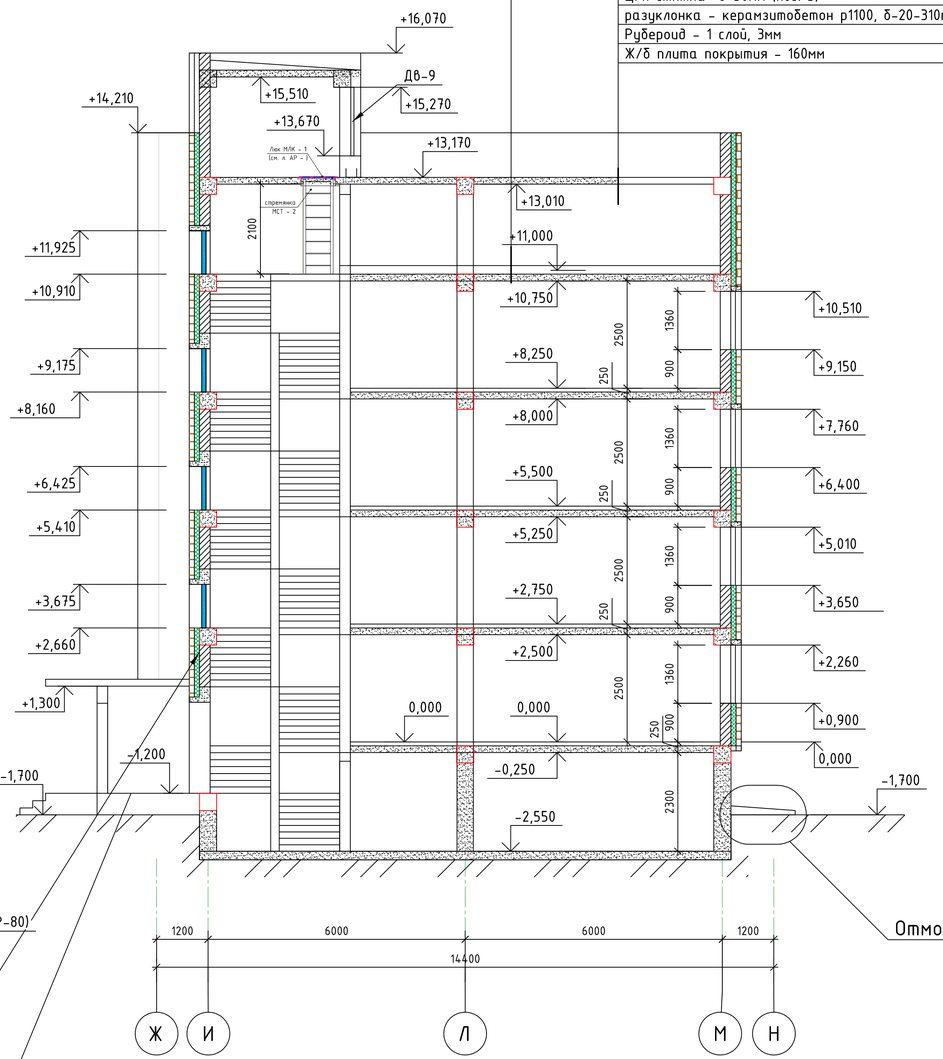

Отмостка (см. лист АР-80)

Кирпич лицевой КОРПо (КОЛПо) 1НФ/100/2,0/75/ГОСТ 530-2012 - 120 мм
Утеплитель - П160 1000-500-160-2 ГОСТ 10499-95
Пароизоляция - Изоспан В
простая ц/п штукатурка наружных стен, 20 мм
Теплоблок - 250мм

Керам. плитка без скольжения на клею
Ц/п стяжка, толщ. 20мм
Подстилающий слой из бетона с армированием сеткой - 80мм - Раздел КЖ
Уплотненный щебнем грунт - Раздел КЖ

Привязка: для жилого дома на улице Алашахана 34Л в городе Жезказган.

Нор.кон.	Максутова П.К		2023
Испол.	Сергазиева А.		2023
ИНВ. №	56/22-01-АР		

Изм.	Кол. уч.	Лист	N° док.	Подп.	Дата
					12.7
Проверил		Оспанов			12.17
Исполнил		Гасанова			12.17
Норм. контр.		Оспанов			12.17

2017-18 -АР

Строительство многоэтажного арендного жилого дома по ул. Алашахана, 34Е

Блок В,Г

Стадия	Лист	Листов
РП	42	

Разрез 3-3,4-4

ТОО"Дала-Центр" Лицензия № 14013512 от 12.09.2014г.

Согласовано:

Взам. инв. N°

Подп. и дата

Инв. N° подл.

Формат А2

Разрез 5-5. Блок А

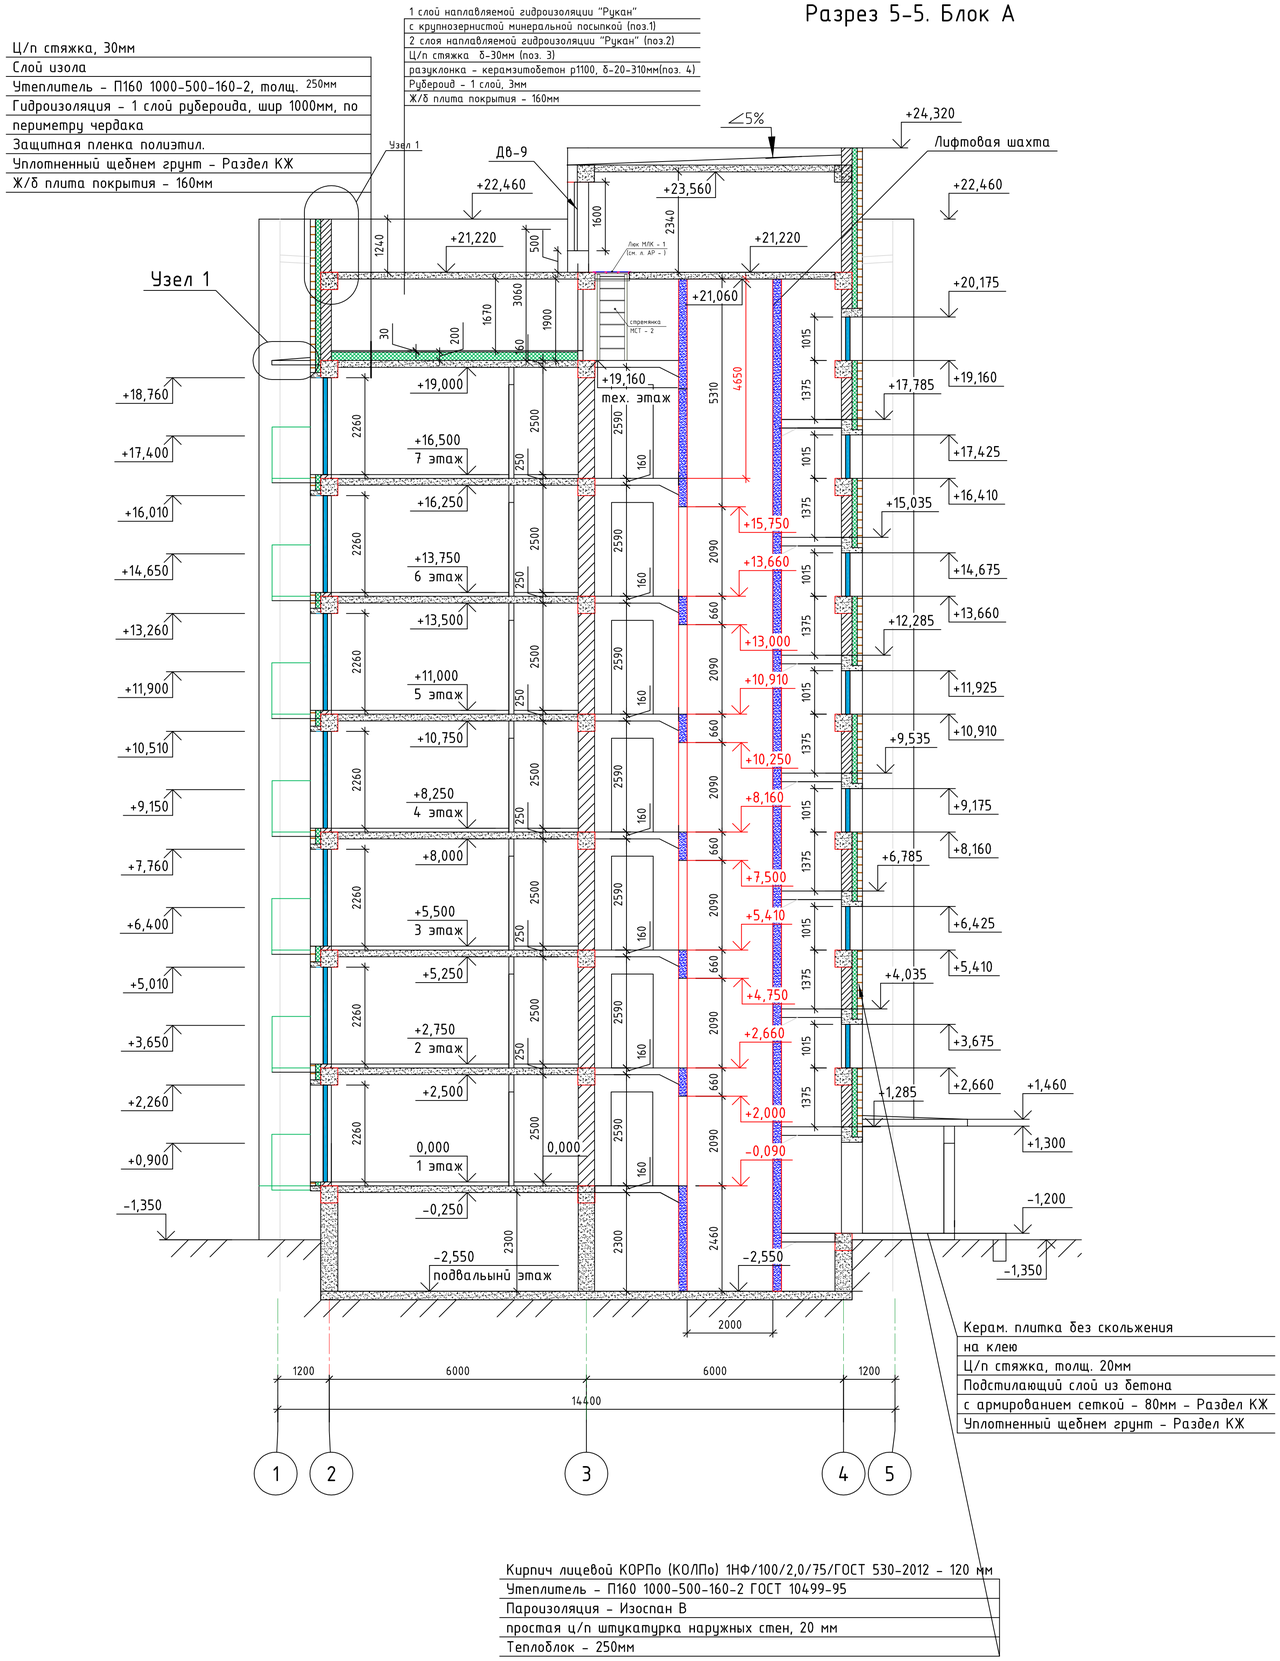

Спецификация на лифт Л-1

Наименование	Обозначение
Модель	FUDJIHD 630kg 1M/S7/7/7
Тип	пассажирский
Грузоподъемность	630
Скорость	1 m/s
Размер кабины	1100x1400мм
Размер шахты лифта	1700x2000
Исполнение двери шахты	Ширина двери 800мм. производитель Shenling с инфракрасной завесой
Количество остановок	7
Высота этажа	Типовой этаж - 2750мм. Последний этаж -4550мм (min)
Тип машинного отделения	без машинного отделения
Количество лифтов	1
Дополнительные требования	-
Производитель	FUJI HD

1. Расположение лифта см. чертежи планов этажей, блок А.

Согласовано:

Взам. инв. №

Подп. и дата

Инв. № подл.

Привязат. для жилого дома из улиц Алашахана 34Л в городе Жезказган.			
Нор.кон.	Максутова П.К		2023
Испол.	Сергазиева А.		2023
ИНВ. №	56/22-01-АР		

Изм.	Кол. уч.	Лист	N° док.	Подп.	Дата
					12.7
Проверил		Оспанов			12.17
Исполнил		Гасанова			12.17
Норм. контр.		Оспанов			12.17

2017-18 -АР

Строительство многоэтажного арендного жилого дома по ул. Алашахана, 34Е

Блок В,Г

Стадия	Лист	Листов
РП	42.1	

Разрез 3-3,4-4

ТОО"Дала-Центр"
Лицензия № 14013512 от 12.09.2014г.

Формат А2

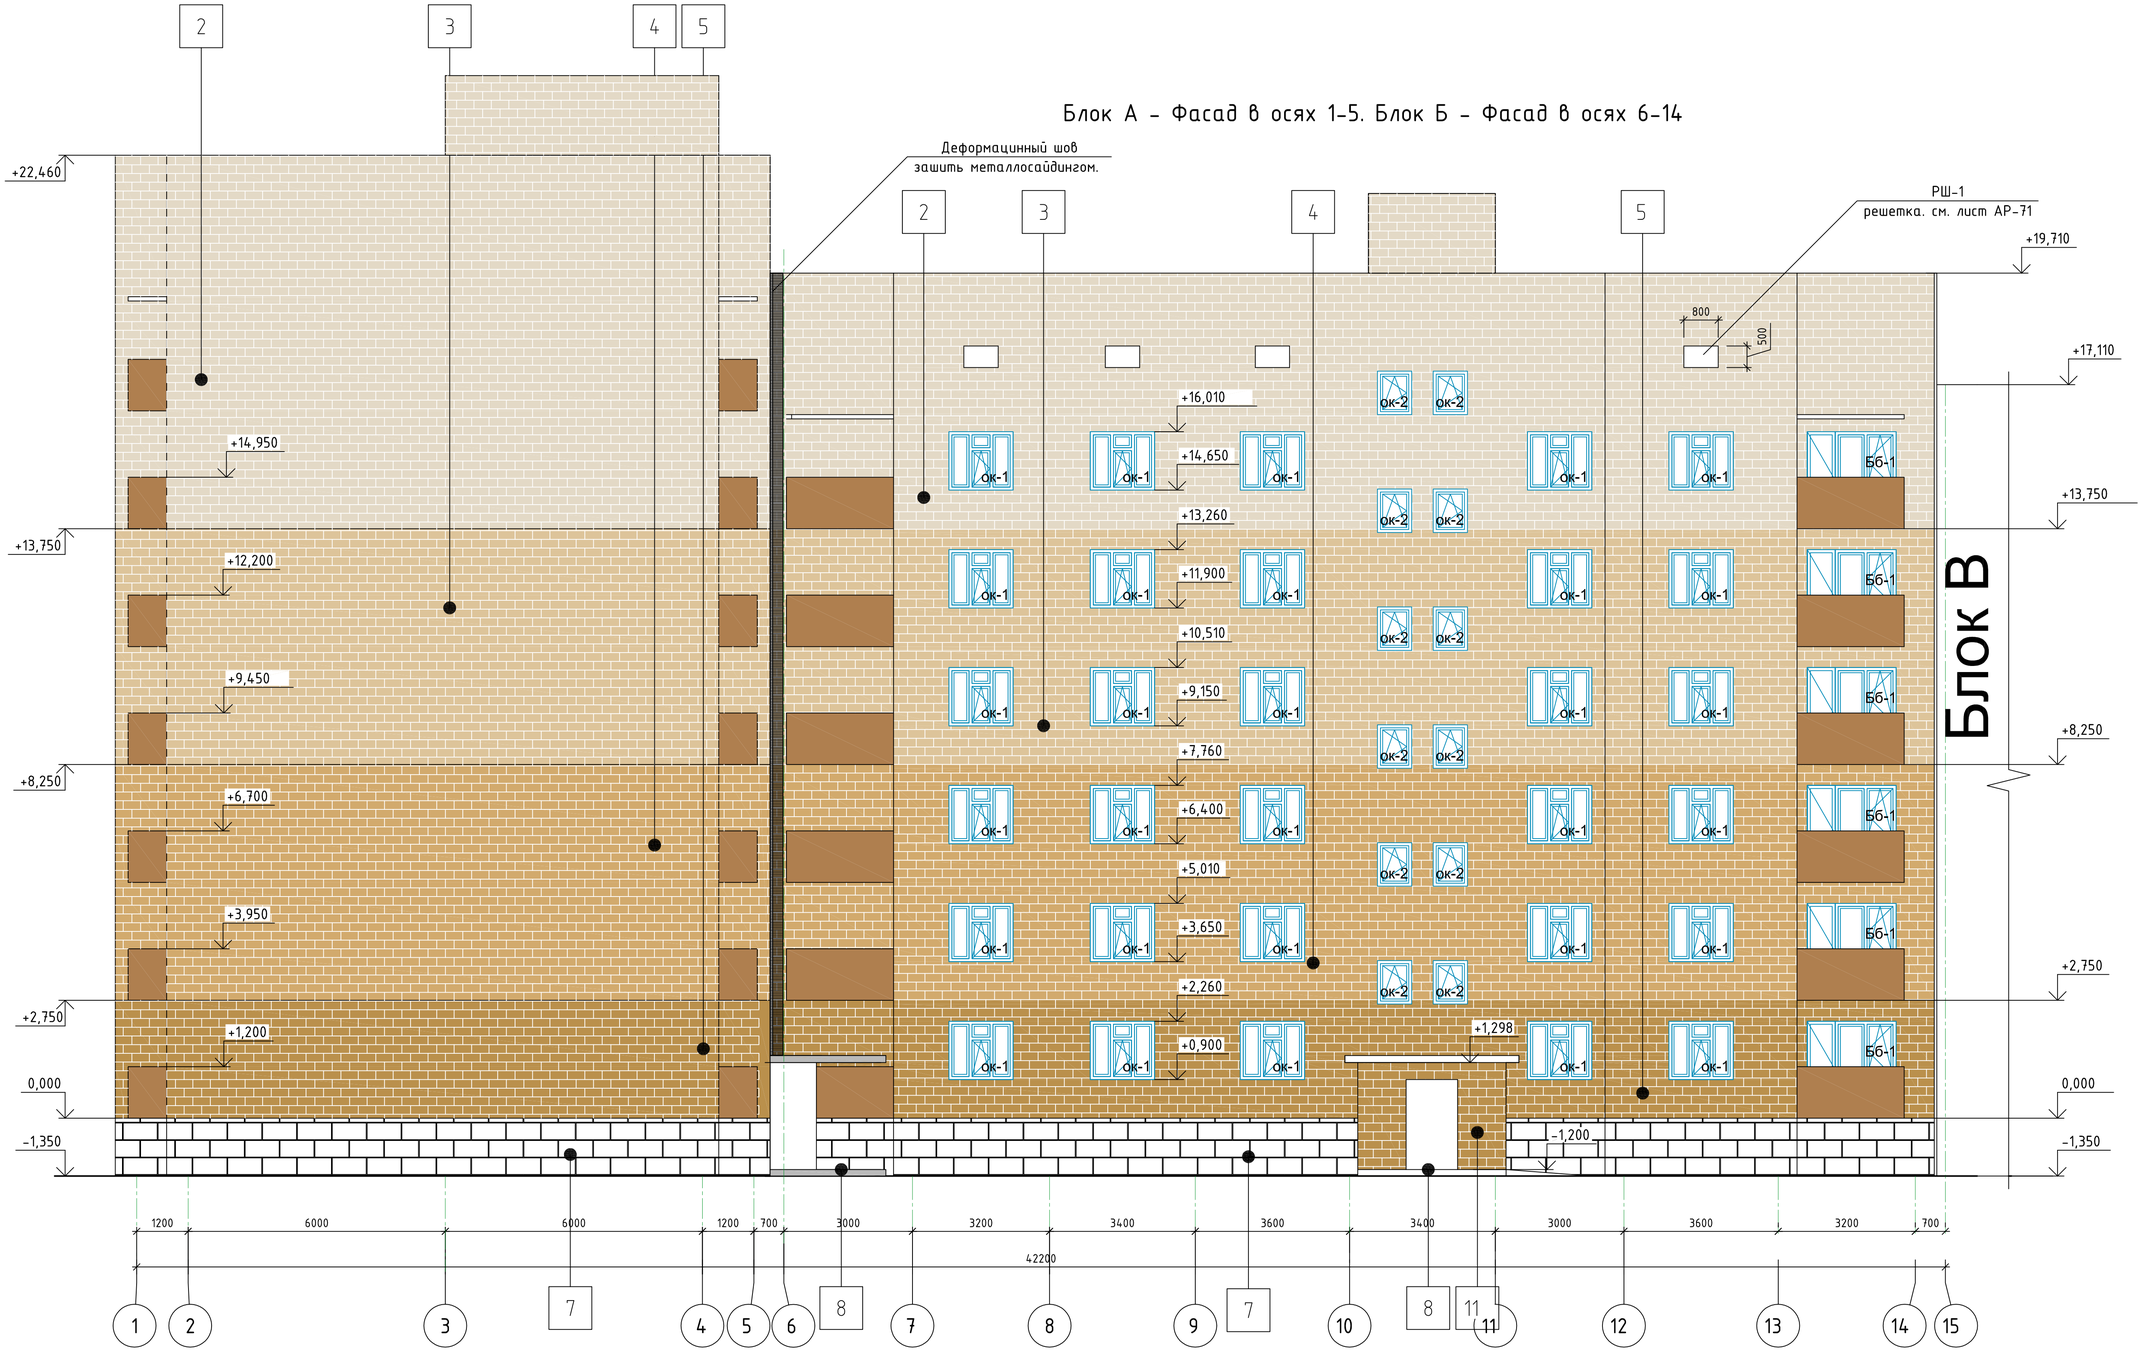

Согласовано:

Взам. инв. №

Подп. и дата

Инв. № подл.

Привязан: для жилого дома пл улице Алашахана 34,1 в городе Жезказган.			
Нор.кон.	Максутова П.К		2023
Испол.	Сергазиева А.		2023
ИНВ. №	56/22-01-АР		

Изм.	Кол. уч.	Лист	№ док.	Подп.	Дата
					12.7
Проверил		Оспанов			12.17
Исполнил		Гасанова			12.17
Норм. контр.		Оспанов			12.17

2017-18 -АР

Строительство многоэтажного арендного жилого дома по ул. Алашахана, 34Е

Блок А, Б

Стадия	Лист	Листов
РП	43	

Блок А - Фасад в осях 1-5.
Блок Б - Фасад в осях 6-14

ТОО"Дала-Центр"
Лицензия № 14013512 от 12.09.2014г.

Формат А2

Блок В - Фасад в осях 15-21. Блок Г - Фасад в осях 22-28

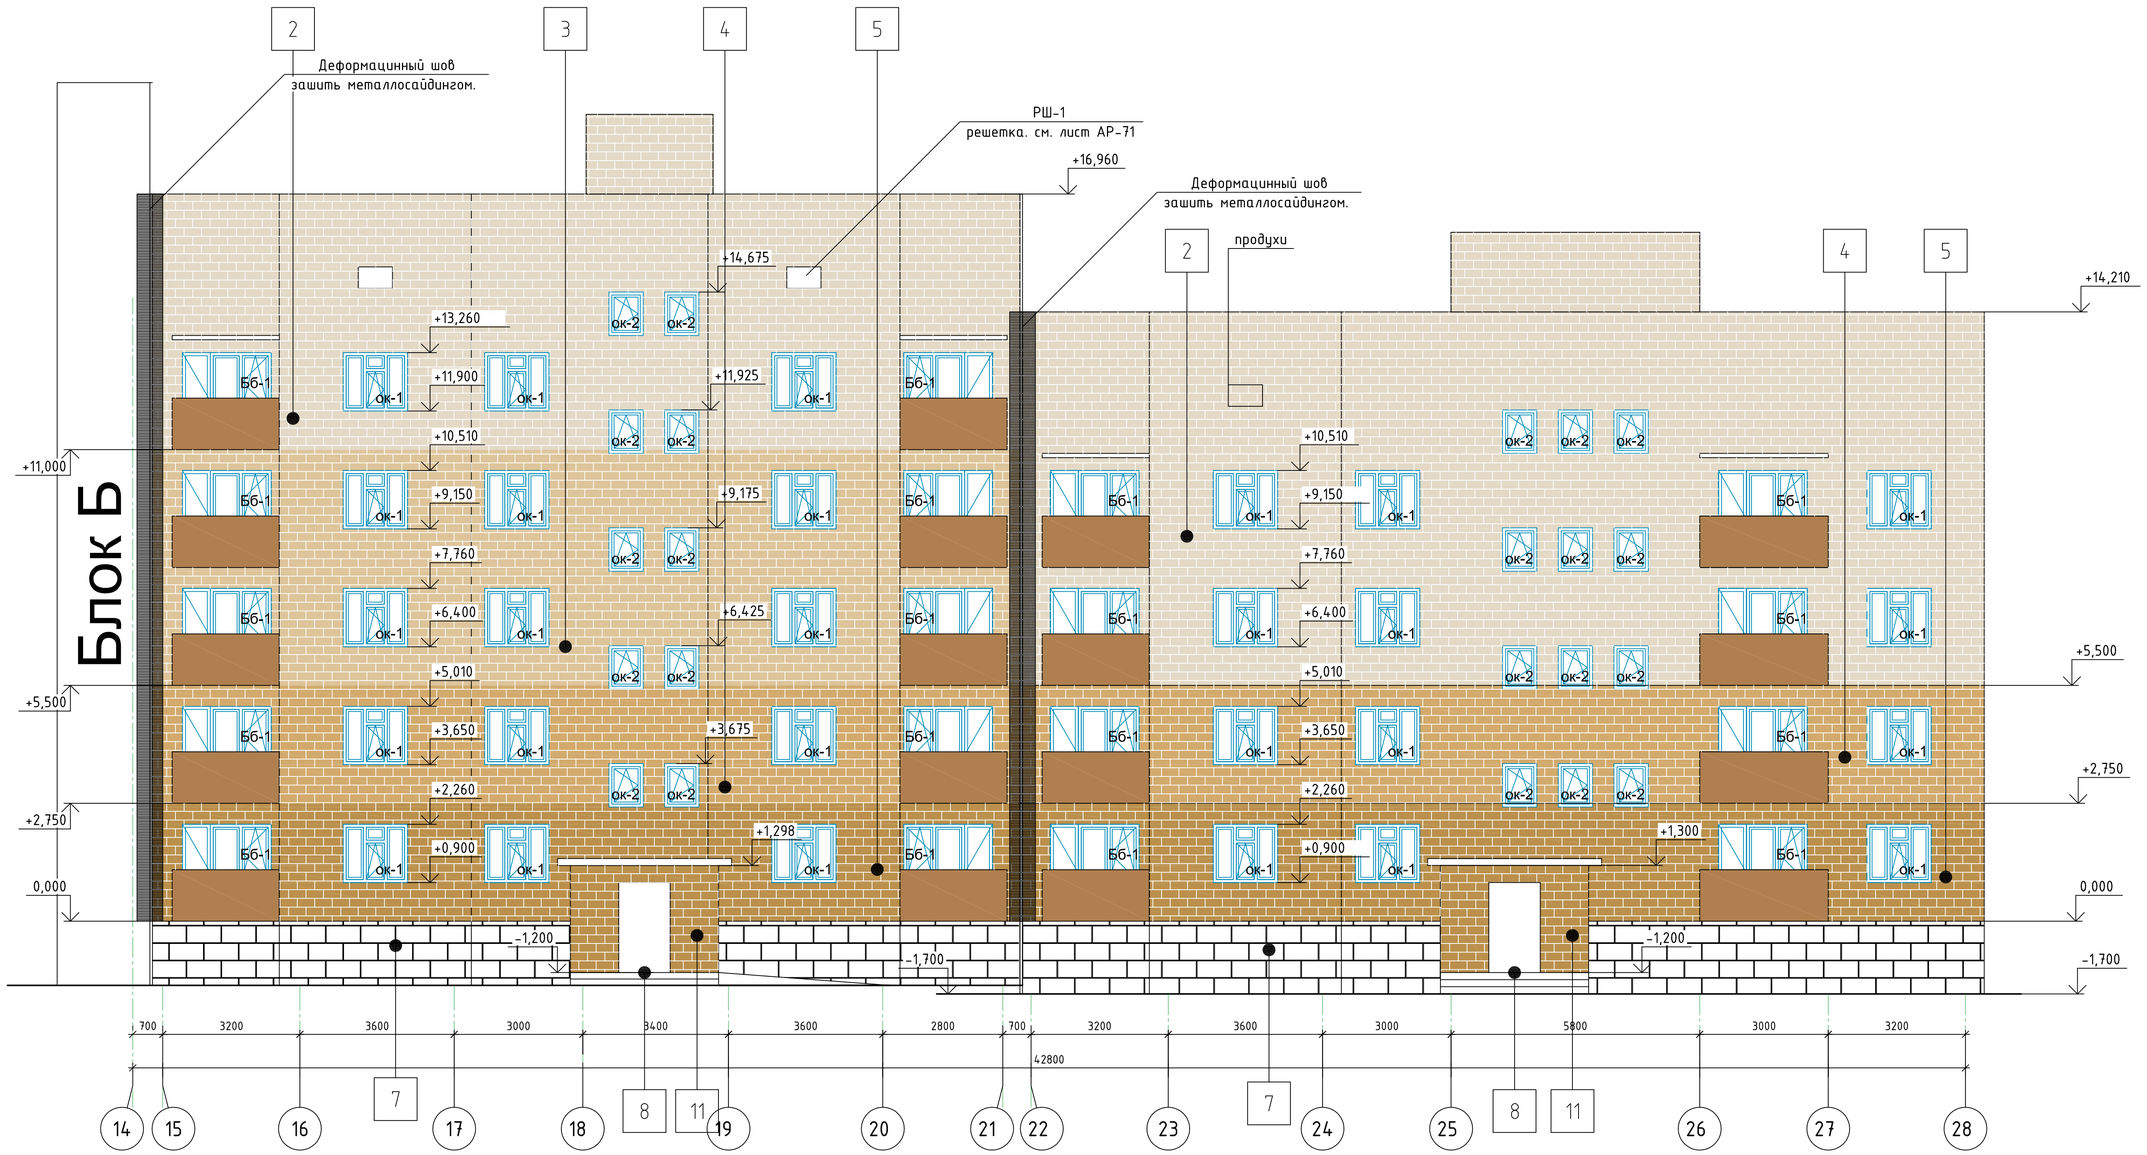

Согласовано:

Взам. инв. №

Подп. и дата

Инв. № подл.

Привязан: для жилого дома на улице Алашахана 34/1 в городе Жезказган.						
Нор.кон.	Максутова П.К		2023			
Испол.	Сергазиева А.		2023			
ИНВ. №	56/22-01-АР					

Изм.	Кол. уч.	Лист	№ док.	Подп.	Дата
					12.7
Проверил		Оспанов			12.17
Исполнил		Гасанова			12.17
Норм. контр.		Оспанов			12.17

2017-18 -АР

Строительство многоэтажного арендного жилого дома по ул. Алашахана, 34Е

Блок В,Г

Стадия	Лист	Листов
РП	44	

Блок В - Фасад в осях 15-21.
Блок Г - Фасад в осях 22-28

ТОО"Дала-Центр"
Лицензия № 14013512 от 12.09.2014г.

Формат А2

Блок А - Фасад в осях А-К. Блок Б - Фасад в осях Е-Н. Блок В - Фасад в осях Ж-Н. Блок Г - Фасад в осях Ж-М

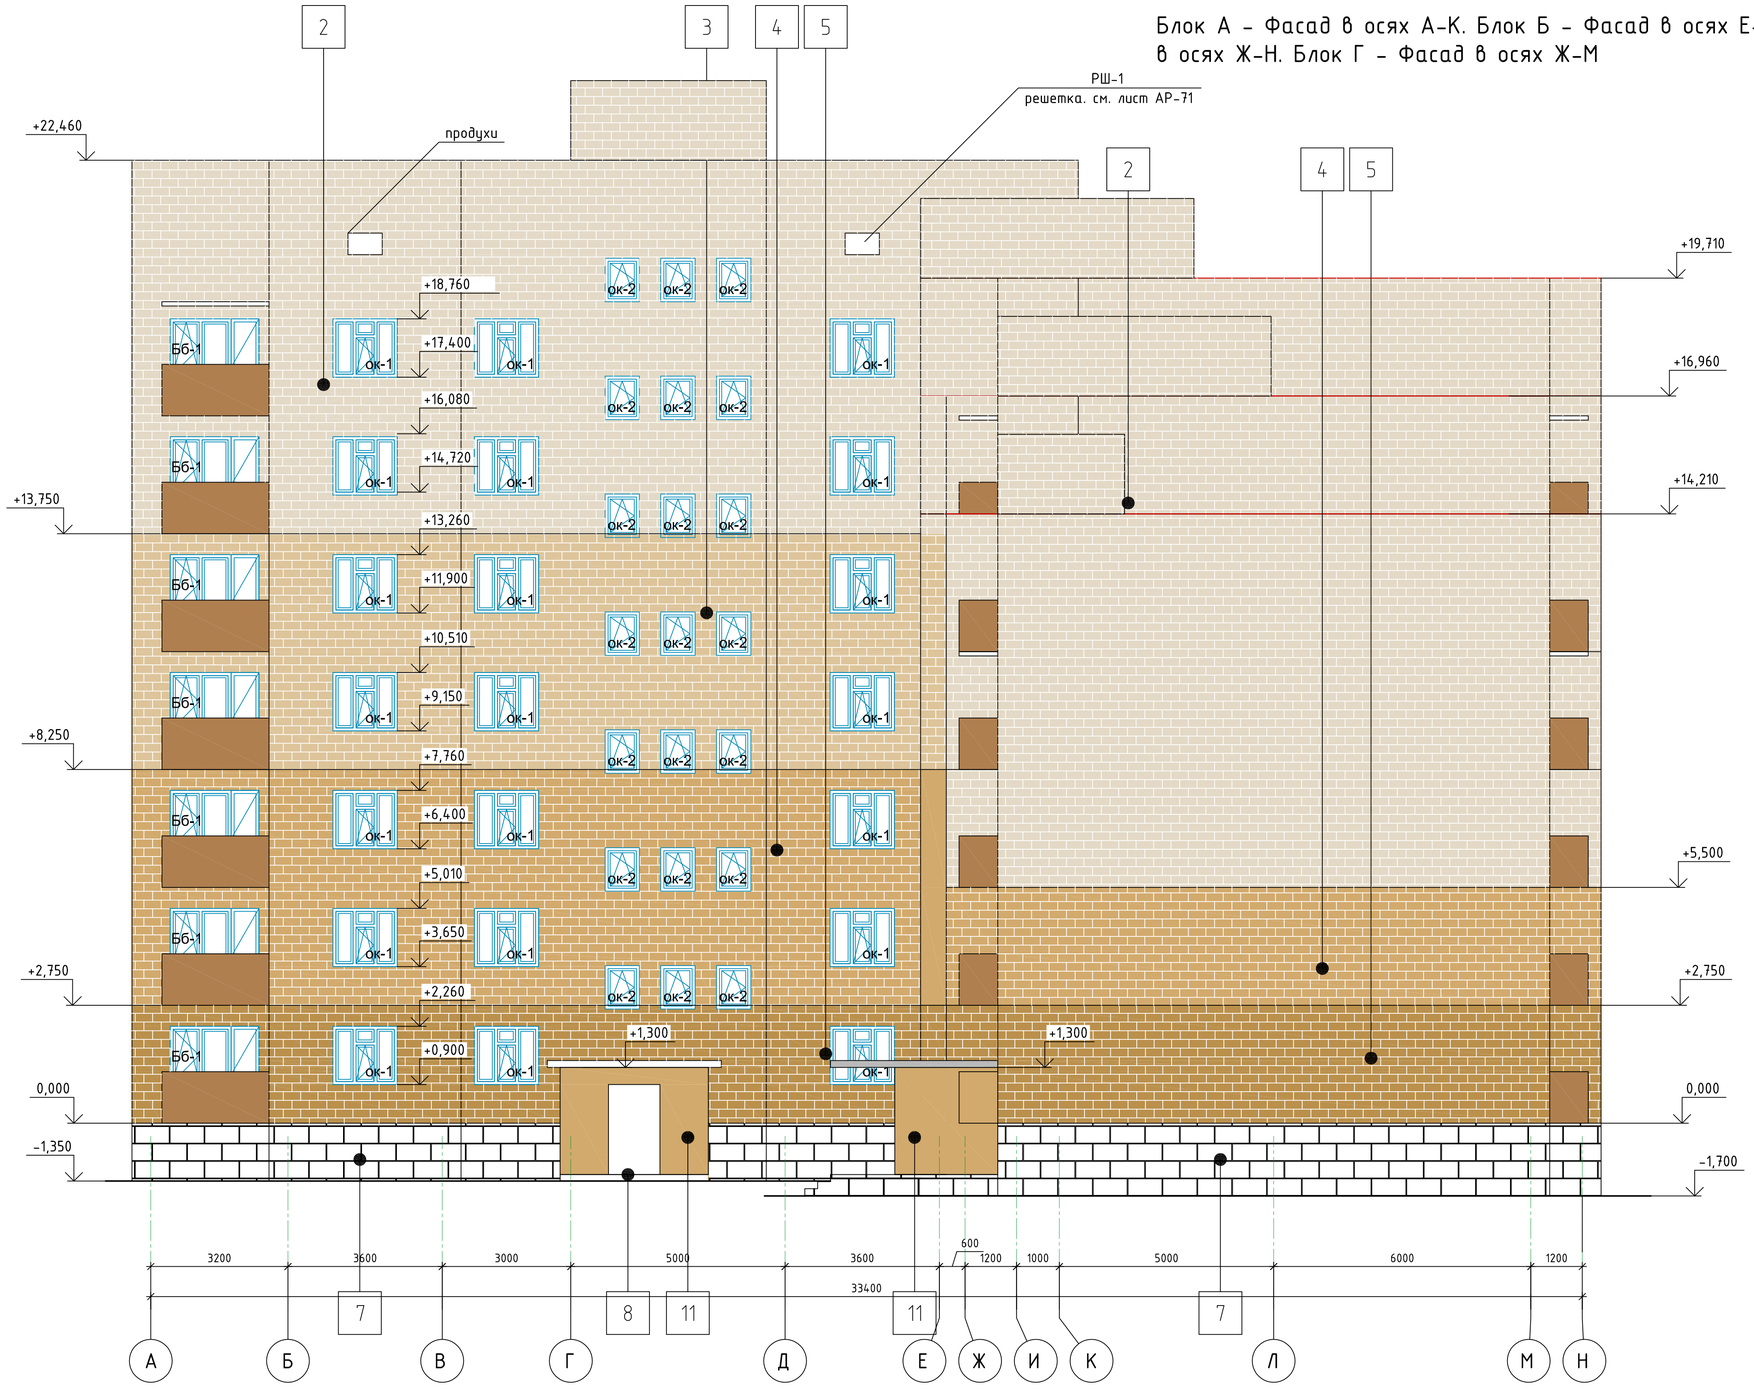

Согласовано:

Взам. инв. №

Подп. и дата

Инв. № подл.

Изм.	Кол. уч.	Лист	№ док.	Подп.	Дата	2017-18 -АР
					12.7	Строительство многоэтажного арендного жилого дома по ул. Алашахана, 34Е
Проверил		Оспанов			12.17	Блок А, Б,В,Г
Исполнил		Гасанова			12.17	
Норм. контр.		Оспанов			12.17	Блок А - Фасад в осях А-К. Блок Б - Фасад в осях Е-Н. Блок В - Фасад в осях Ж-Н Блок Г - Фасад в осях Ж-М

Стадия	Лист	Листов
РП	45	

ТОО"Дала-Центр" Лицензия № 14013512 от 12.09.2014г.

Привязан: для жилого дома на улице Алашахана 34.1 в городе Жезказган.

Нор.кон.	Макеутова П.К		2023
Испол.	Сергазиева А.		2023
ИНВ. №	56/22-01-АР		

Формат А2

Блок А - Фасад в осях К-А. Блок Б - Фасад в осях Н-Е

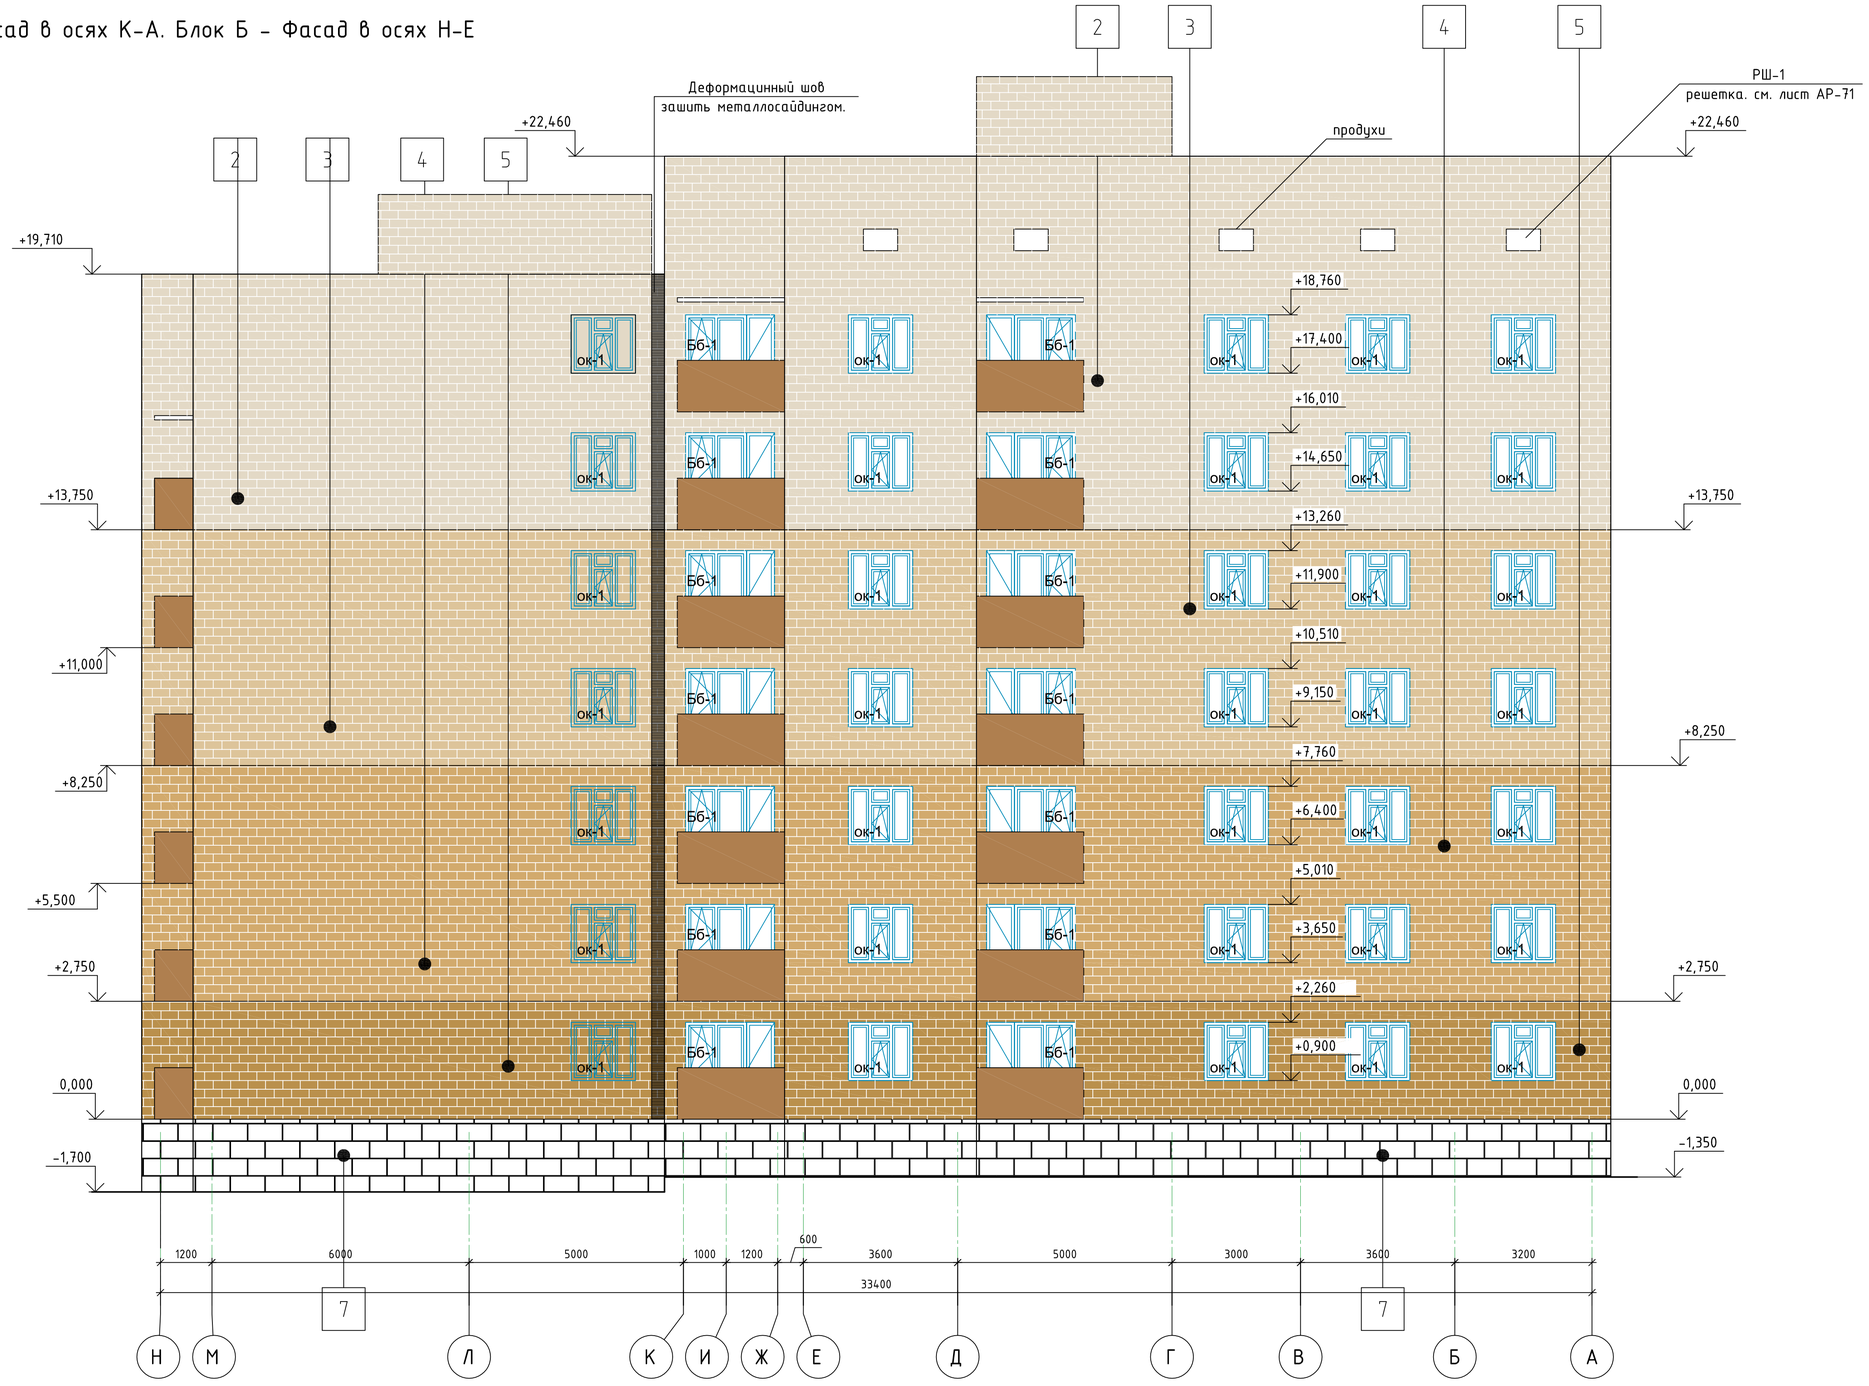

Согласовано:

Взам. инв. №

Подп. и дата

Инв. № подл.

Изм.	Кол. уч.	Лист	№ док.	Подп.	Дата	
					12.7	
Проверил		Оспанов			12.17	
Исполнил		Гасанова			12.17	
Норм. контр.		Оспанов			12.17	

2017-18 -АР

Строительство многоэтажного арендного жилого дома по ул. Алашахана, 34Е

Блок А,Б

Стадия	Лист	Листов
РП	46	

Блок А - Фасад в осях К-А.
Блок Б - Фасад в осях Н-Е

ТОО"Дала-Центр"
Лицензия № 14013512 от 12.09.2014г.

Привязан: для жилого дома пл улице Алашахана 34.1 в городе Жезказган.

Нор.кон.	Макеутова Н.К		2023
Испол.	Сергазиева А.		2023
ИНВ. №	56/22-01-АР		

Формат А2

Блок Г - Фасад в осях 28-22. Блок В - Фасад в осях 21-15

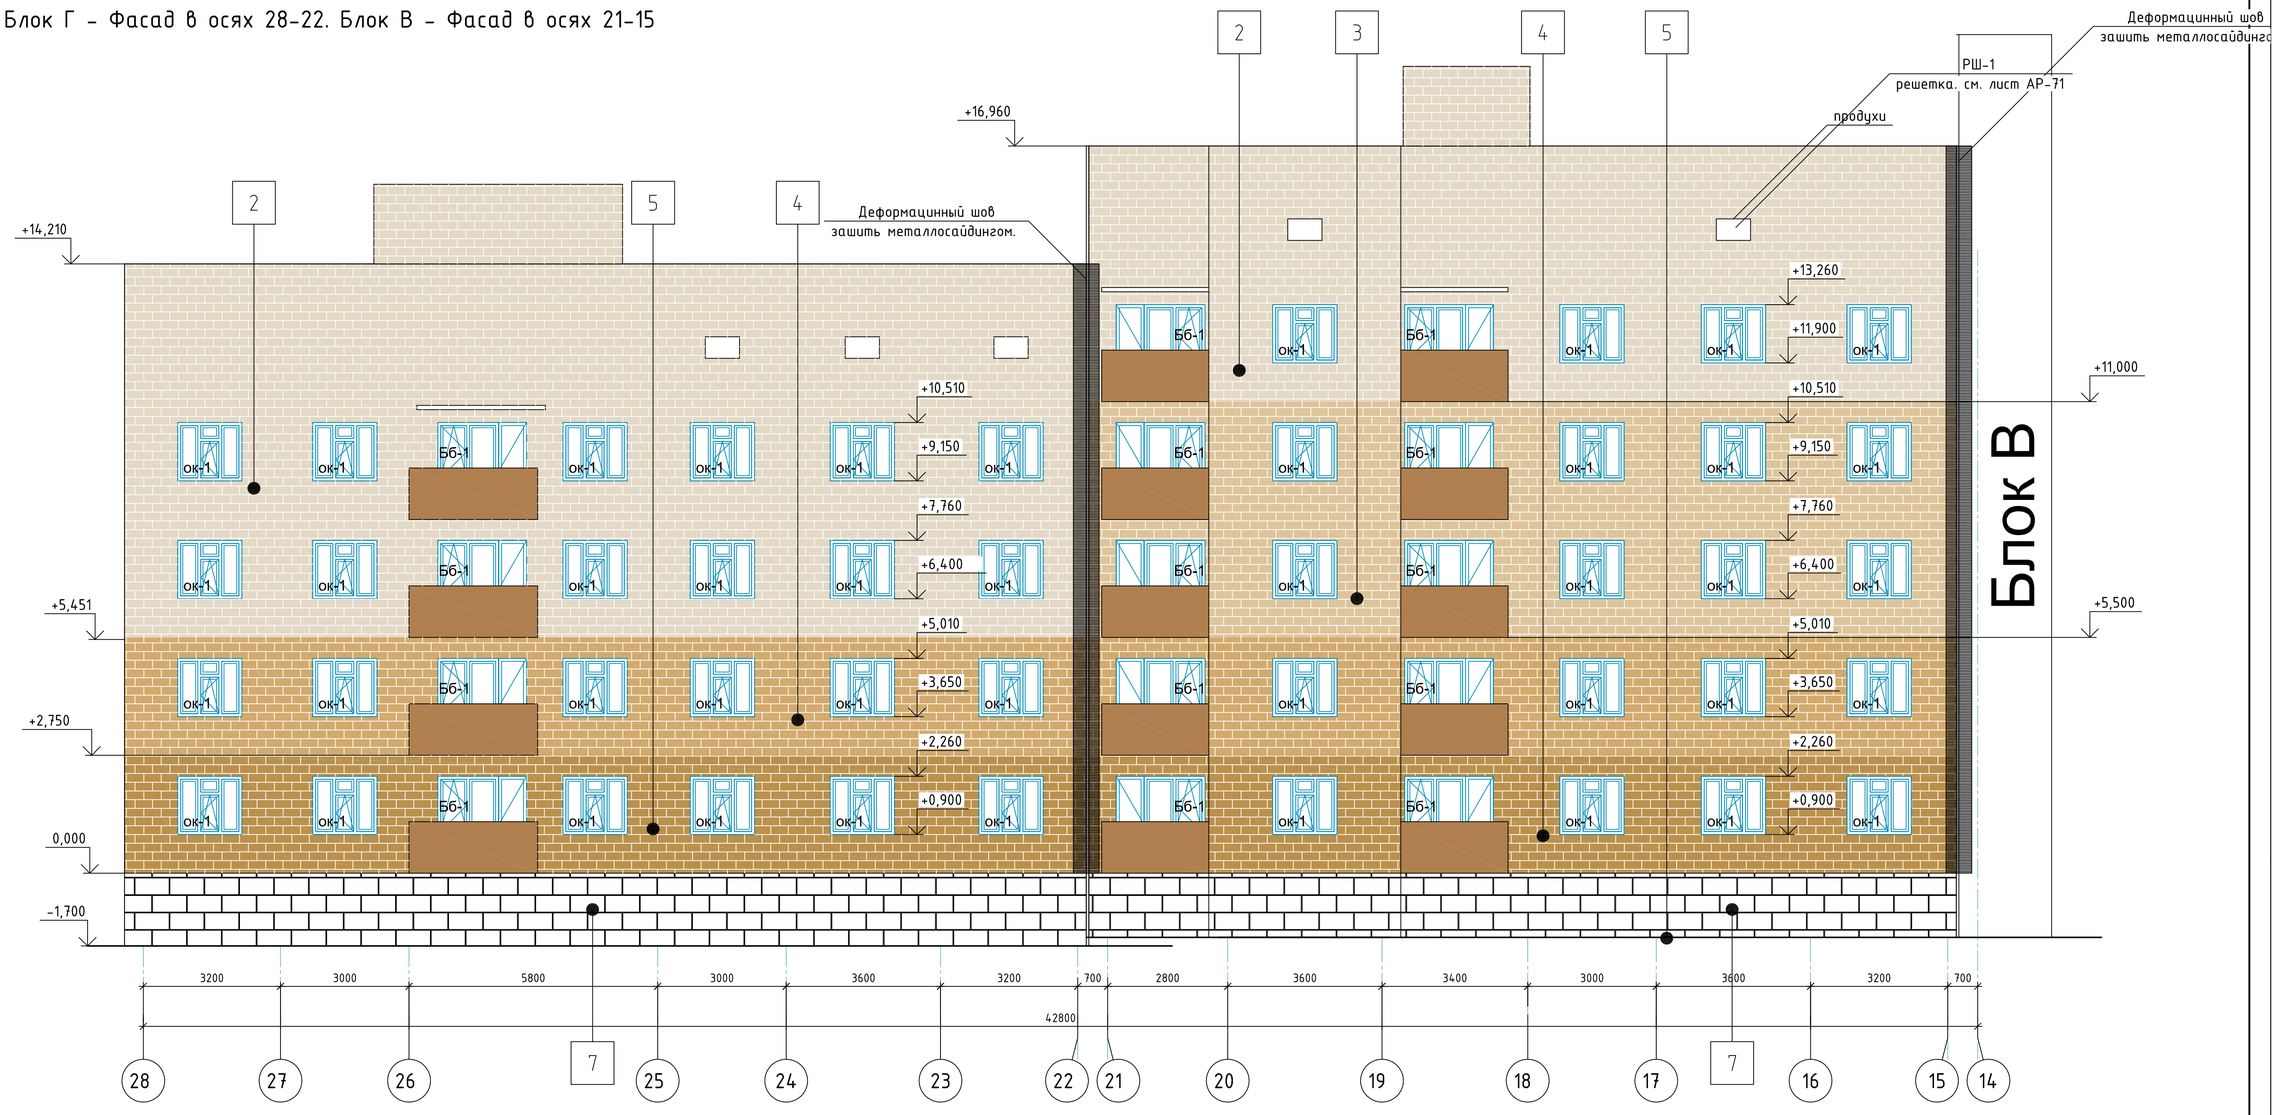

Согласовано:

Взам. инв. №

Подп. и дата

Инв. № подл.

Привязан: для жилого дома пл улице Алашахана 34.Л в городе Жезказган.			
Нор.кон	Максутова П.К		2023
Испол	Сергазиева А.		2023
ИНВ. №	56/22-01-АР		

Изм.	Кол. уч.	Лист	N° док.	Подп.	Дата
					12.7
Проверил		Оспанов			12.17
Исполнил		Гасанова			12.17
Норм. контр.		Оспанов			12.17

2017-18 -АР

Строительство многоэтажного арендного жилого дома по ул. Алашахана, 34Е

Блок В,Г

Стадия	Лист	Листов
РП	47	

Блок Г - Фасад в осях 28-22.
Блок В - Фасад в осях 21-15

ТОО"Дала-Центр"
Лицензия № 14013512 от 12.09.2014г.

Формат А2

Блок Б - Фасад в осях 14-6. Блок А - Фасад в осях 5-1

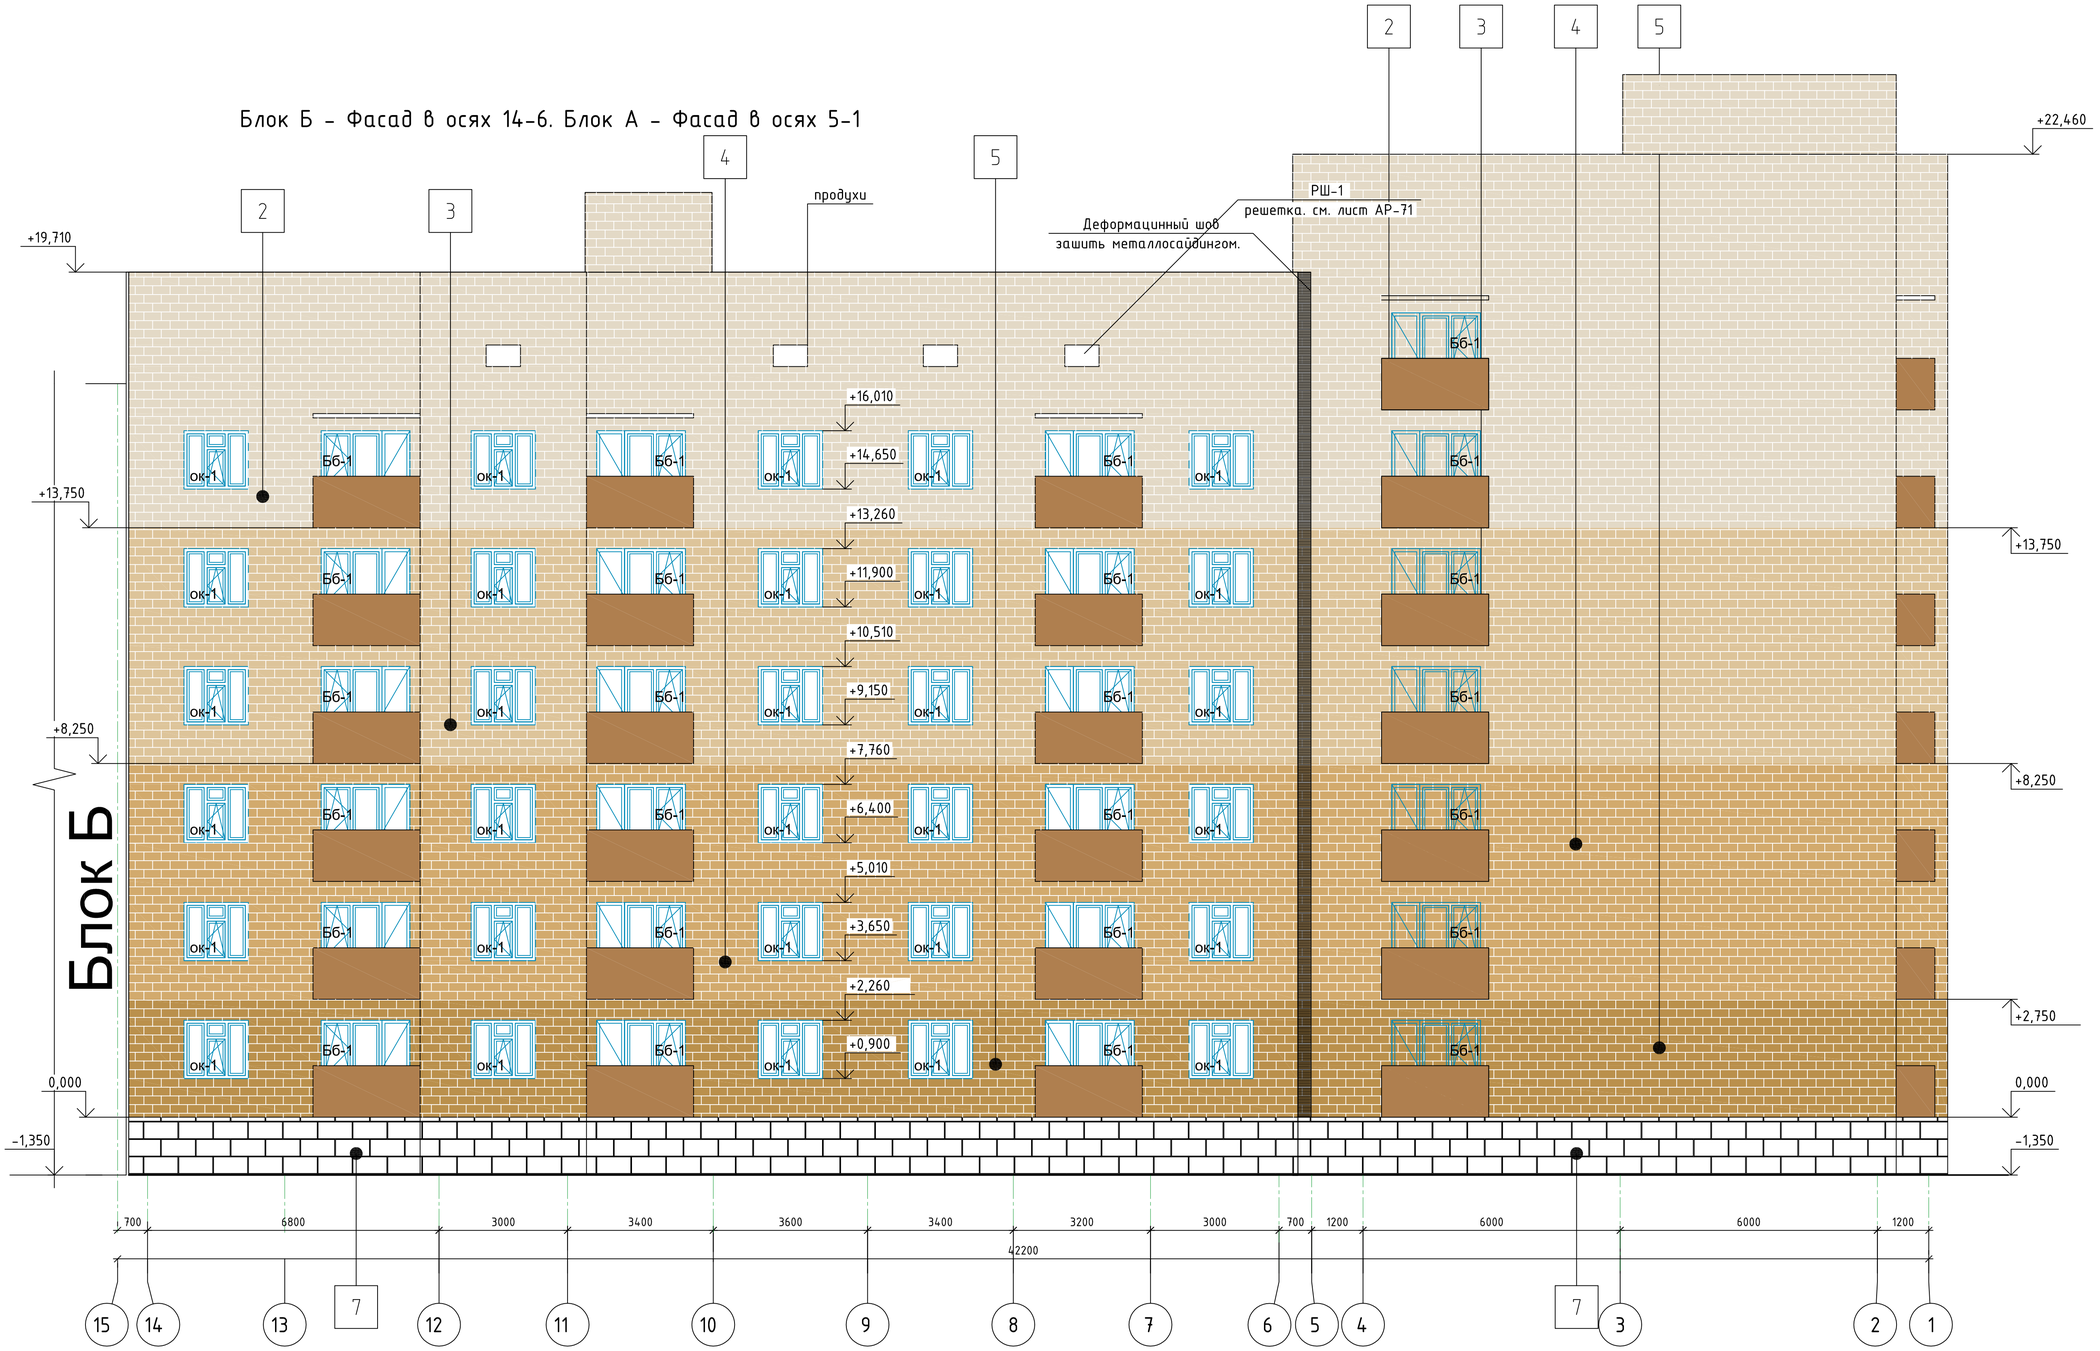

Согласовано:

Взам. инв. №

Подп. и дата

Инв. № подл.

Привязан: для жилого дома пл улице Алашахана 34Л в городе Жезказган.						
Нор.кон.	Максутова П.К.		2023			
Испол.	Сергазиева А.		2023			
ИНВ. №	56/22-01-АР					

Изм.	Кол. уч.	Лист	N° док.	Подп.	Дата
					12.7
Проверил		Оспанов			12.17
Исполнил		Гасанова			12.17
Норм. контр.		Оспанов			12.17

2017-18 -АР

Строительство многоэтажного арендного жилого дома по ул. Алашахана, 34Е

Блок А,Б

Стадия	Лист	Листов
РП	48	

Блок Б - Фасад в осях 14-6.
Блок А - Фасад в осях 5-1

ТОО"Дала-Центр"
Лицензия № 14013512 от 12.09.2014г.

Формат А2

Паспорт отделки фасада в осях 1-5, 5-1, А-К,К-А. Блок А

№ п/п	Наименование	Материал	Цвет	ед. изм.	1-5	5-1	А-К	К-А	ИТОГО
1	Стена	простая ц/п штукатурка наружных стен, 20 мм		м2	370	355,3	424,5	388,6	1538,4
		Пароизоляция - Изоспан В		м2	370	355,3	424,5	388,6	1538,4
		Утеплитель - П160 1000-500-100-2 ГОСТ 10499-95		м2	370	355,3	424,5	388,6	1538,4
2	Стена. Тип 1	Кирпич лицевой КОРПо (КОЛПо) 1НФ/100/2,0/75/ГОСТ 530-2012 - 120 мм	RAL 1013	м2	193,5	140,1	156,2	159,9	649,7
3	Стена. Тип 2		RAL 1014	м2	90,6	86,6	90,7	91,5	359,4
4	Стена. Тип 3		RAL 1002	м2	90,6	86,6	90,7	91,5	359,4
5	Стена. Тип 4		RAL 1024	м2	45,3	42	44,7	45,7	177,7
6	Откосы - оконные, дверные, балконные	улучшенная ц/п штукатурка/ левкас/в-э окраска. Ширина откоса - 270мм	RAL 1013		124,7				124,7
7	Цоколь	сплиттерная плитка	коричневый	м2	22,2	22,2	27,4	29,8	101,6
8	Крыльцо	шероховатая керамическая плитка	коричневый		см. лист АР-				
9	Дверь наружная	металлическая	коричневый		см. лист АР-26				
10	Окно	металлопластиковое	белый						
11	Тамбур	Кирпич лицевой КОРПо (КОЛПо) 1НФ/100/2,0/75/ГОСТ 530-2012 - 120 мм	RAL 1024	м2	18,3				18,3

Примечание:
Деформационный шов, между блоком А и Б, зашить металлосайдингом по профилю, на всю высоту блока , шириной 600мм - 21.3м2

Данный лист читать совместно с листами АР43-48

Согласовано:

Взам. инв. №

Подп. и дата

Инв. № подл.

Привязан: для жилого дома пл улице Алашахана 34Л в городе Жезказган.			
Нор.кон.	Максутова П.К		2023
Испол.	Сергазиева А.		2023
ИНВ. №	56/22-01-АР		

Изм.	Кол. уч.	Лист	№ док.	Подп.	Дата
					12.7
Проверил		Оспанов			12.17
Исполнил		Гасанова			12.17
Норм. контр.		Оспанов			12.17

2017-18 -АР

Строительство многоэтажного арендного жилого дома по ул. Алашахана, 34Е

Блок А

Стадия	Лист	Листов
РП	49	

Паспорт отделки фасада в осях 1-5, 5-1, А-К,К-А. Блок А

ТОО"Дала-Центр" Лицензия № 14013512 от 12.09.2014г.

Формат А3