"АО Институт "КазНИПИЭнергопром"

РП «Реконструкция 21 котельной Района эксплуатации котельного хозяйства ТОО «АТКЭ». Котельная «Каменское плато» г. Алматы, ул. Кербулакская 6е

Рабочий проект
(РП)

23.1534.03–НВК

Котельная
(Реконструкция)

Том 2
Рабочие чертежи.
Книга 10.
Внутриплощадочные сети водоснабжения и канализации

г. Алматы, 2024г.

"АО Институт "КазНИПИЭнергопром"

РП «Реконструкция 21 котельной Района эксплуатации котельного хозяйства ТОО «АТКЭ». Котельная «Каменское плато» г. Алматы, ул. Кербулакская 6е

Рабочий проект
(РП)

23.1534.03–НВК

Котельная
(Реконструкция)

Том 2
Рабочие чертежи.
Книга 10.
Внутриплощадочные сети водоснабжения и канализации

Главный инженер М.А.Васильев

Главный инженер проекта А.И. Филянин

г. Алматы, 2024г.

Проект разработан в соответствии с действующими в Республике Казахстан техническими регламентами, нормами, правилами, инструкциями, стандартами, включая требования взрыво-пожаробезопасности, и обеспечивает безопасную эксплуатацию зданий и сооружений при соблюдении предусмотренных проектом мероприятий.

Главный инженер проекта 15 "Февраля 2420 Филянин А. И.

Данная работа не подлежит размножению или передаче другим организациям и лицам без согласия АО "Институт "КазНИПИЭнергопром".

Согласовано

Гл. спец ОВ	Джумагалиев	04.24
Гл. спец ЭМ	Горбунов	04.24
Гл. спец СС	Веригин	04.24

Согласовано

Гл. спец КЖ	Рамазанов	04.24
Гл. спец ТМ	Ибраева	04.24
Гл. спец ВК	Наренкова	04.24

Взам. инв. N°

Подп. и дата

Инв. N° подл.

Изм.	Кол. уч.	Лист	Nдок.	Подпись	Дата
ГИП		Филянин А.			12.04.24
Глав. спец.		Наренкова О.			12.04.24
Разработал		Наренкова О.			12.04.24
Н. контр.		Шеповалов			12.04.24

23.1534.03-НВК

РП «Реконструкция 21 котельной Района эксплуатации котельного хозяйства ТОО «АТКЭ». Котельная «Каменское плато» г. Алматы, ул. Кербулакская 6е

Внутриплощадочные водоснабжения и канализации

Стадия	Лист	Листов
РП	1	5

Общие данные

АО "Институт "КазНИПИЭнергопром" Алматы

Формат А4

ВЕДОМОСТЬ РАБОЧИХ ЧЕРТЕЖЕЙ ОСНОВНОГО КОМПЛЕКТА

Лист	Наименование	Примечание
1-1.3	Общие данные	
2	План М 1:500	
3	Продольный профиль систем В1; К1; К3	
4	Деталировка и таблица колодцев системы В1	
5	Таблица колодцев системы К1	

ОСНОВНЫЕ ПОКАЗАТЕЛИ СИСТЕМ ВОДОСНАБЖЕНИЯ И КАНАЛИЗАЦИИ

Наименование системы	Требуемое давление на вводе, м	Расчетный расход				Установленная мощность электродвигателей, кВт	Примечание
		м3/сут	м3/ч	л/с	при пожаре, л/с		
В1	12,05	41,80	26,56	7,64			арантированный напор 18м
К1		0,55	2,71	4,34			
К3		0,45	0,45	-			

Взам. инв. №

Подп. и дата

Инв. № подл.

Изм.	Кол. уч.	Лист	Nдок.	Подпись	Дата

23.1534.03-НВК

Лист 1.2

Формат: А4

ОБЩИЕ УКАЗАНИЯ

Чертежи марки "НВК" разработаны на основании:

- задания на проектирование;
- технических условий №3т-03940888 от 04.05.24г., выданное ГКП наПХВ "Алматы су"
- задания, выданного архитектурно-строительным отделом;
- СНиП РК 4.01-02-2009 Водоснабжение. Наружные сети и сооружения;
- СН РК 4.01-03-2011 Водоотведение. Наружные сети и сооружения;
- СП РК 3.01-103-2012 Генеральные планы промышленных предприятий;
- ГОСТ 21.704-2011;
- Отчета о геологических изысканиях

По результатам буре- ния и лабораторных исследований проб грунта выделены нижеследующие инженерно-геологические элементы (слои) сверху-вниз : ИГЭ-1. Насыпные грунты - насыпной грунт перемещенный, в основном суглинок, с включением гальки и гравия, в верхней части разреза встречаются редкие валуны, строительный мусор. Мощность слоя 1,50-3,20м. ИГЭ-2. Суглинок желтовато-серого цвета, от твердой до тугопластичной консистенции, просадочный (II тип), макропористый, с включением корней растений и деревьев, а так же карбоната в виде прожилок, и с редким включением ракушки. Мощность слоя 11,80□13,50м.

Подземные воды выработками, пройденными до глубины 15,0м, не вскрыты

Сейсмичность зоны (района) строительства согласно СП РК 2.03-30- 2017 - 9 (девять) баллов.

Холодное водоснабжение

Проектом принята реконструкция внутриплощадочных сетей котельной "Санатория Алатау". Источником водоснабжения котельной существующие городские сети водоснабжения. Водопровод принят хозяйственно-питьевого, производственного назначения. Для установки запорной арматуры запроектированы водопроводные колодцы. Размеры колодцев в плане определены габаритными размерами запорной арматуры и фасонных частей. Глубина заложения трубопроводов запроектирована с учетом глубины проникания 0°С в грунт. Диаметр трубопровода определен из расчета пропуска расчетных расходов воды на хозяйственно-питьевые нужды данного объекта.

Канализация хоз-бытовая

В данном проекте запроектированы внутриплощадочные сети канализации.

На проектируемой сети водоотведения предусмотрен колодец из сборных железо-бетонных элементов по серии 3.900.1 ⌀1500мм согласно ТПР 902-09-22.84 альбом II.

Канализация укладывается открытым способом, одноковшовым экскаватором.

Канализация производственная

Производственная канализация предусмотрена для отвода производственных сточных вод в охлаждающий колодец (септик). Наружная сеть производственной канализации запроектирована из чугунных труб по ГОСТ 6942-98. Охлаждающий колодец собран из сборных железо-бетонных элементов по серии 3.900.1 ⌀1500мм согласно ТПР 901-09-11.84 альбом II.

Канализация укладывается открытым способом, одноковшовым экскаватором.

При сезонном колебании грунтовых вод в паводковый период предусмотрена гидроизоляция колодцев.

Перед началом производства земляных работ, трассы водопроводов и канализации согласовать с заинтересованными организациями. При пересечении подземных коммуникаций работы производить вручную. При производстве земляных работ с помощью экскаватора и монтажных работ - с помощью автокрана, вблизи воздушных линий электропередач, последние на период работы отключить.

Строительные работы и испытания трубопроводов выполнить в соответствии с требованиями СН РК 4.01-03-2013 и СП РК 4.01-103-2013.

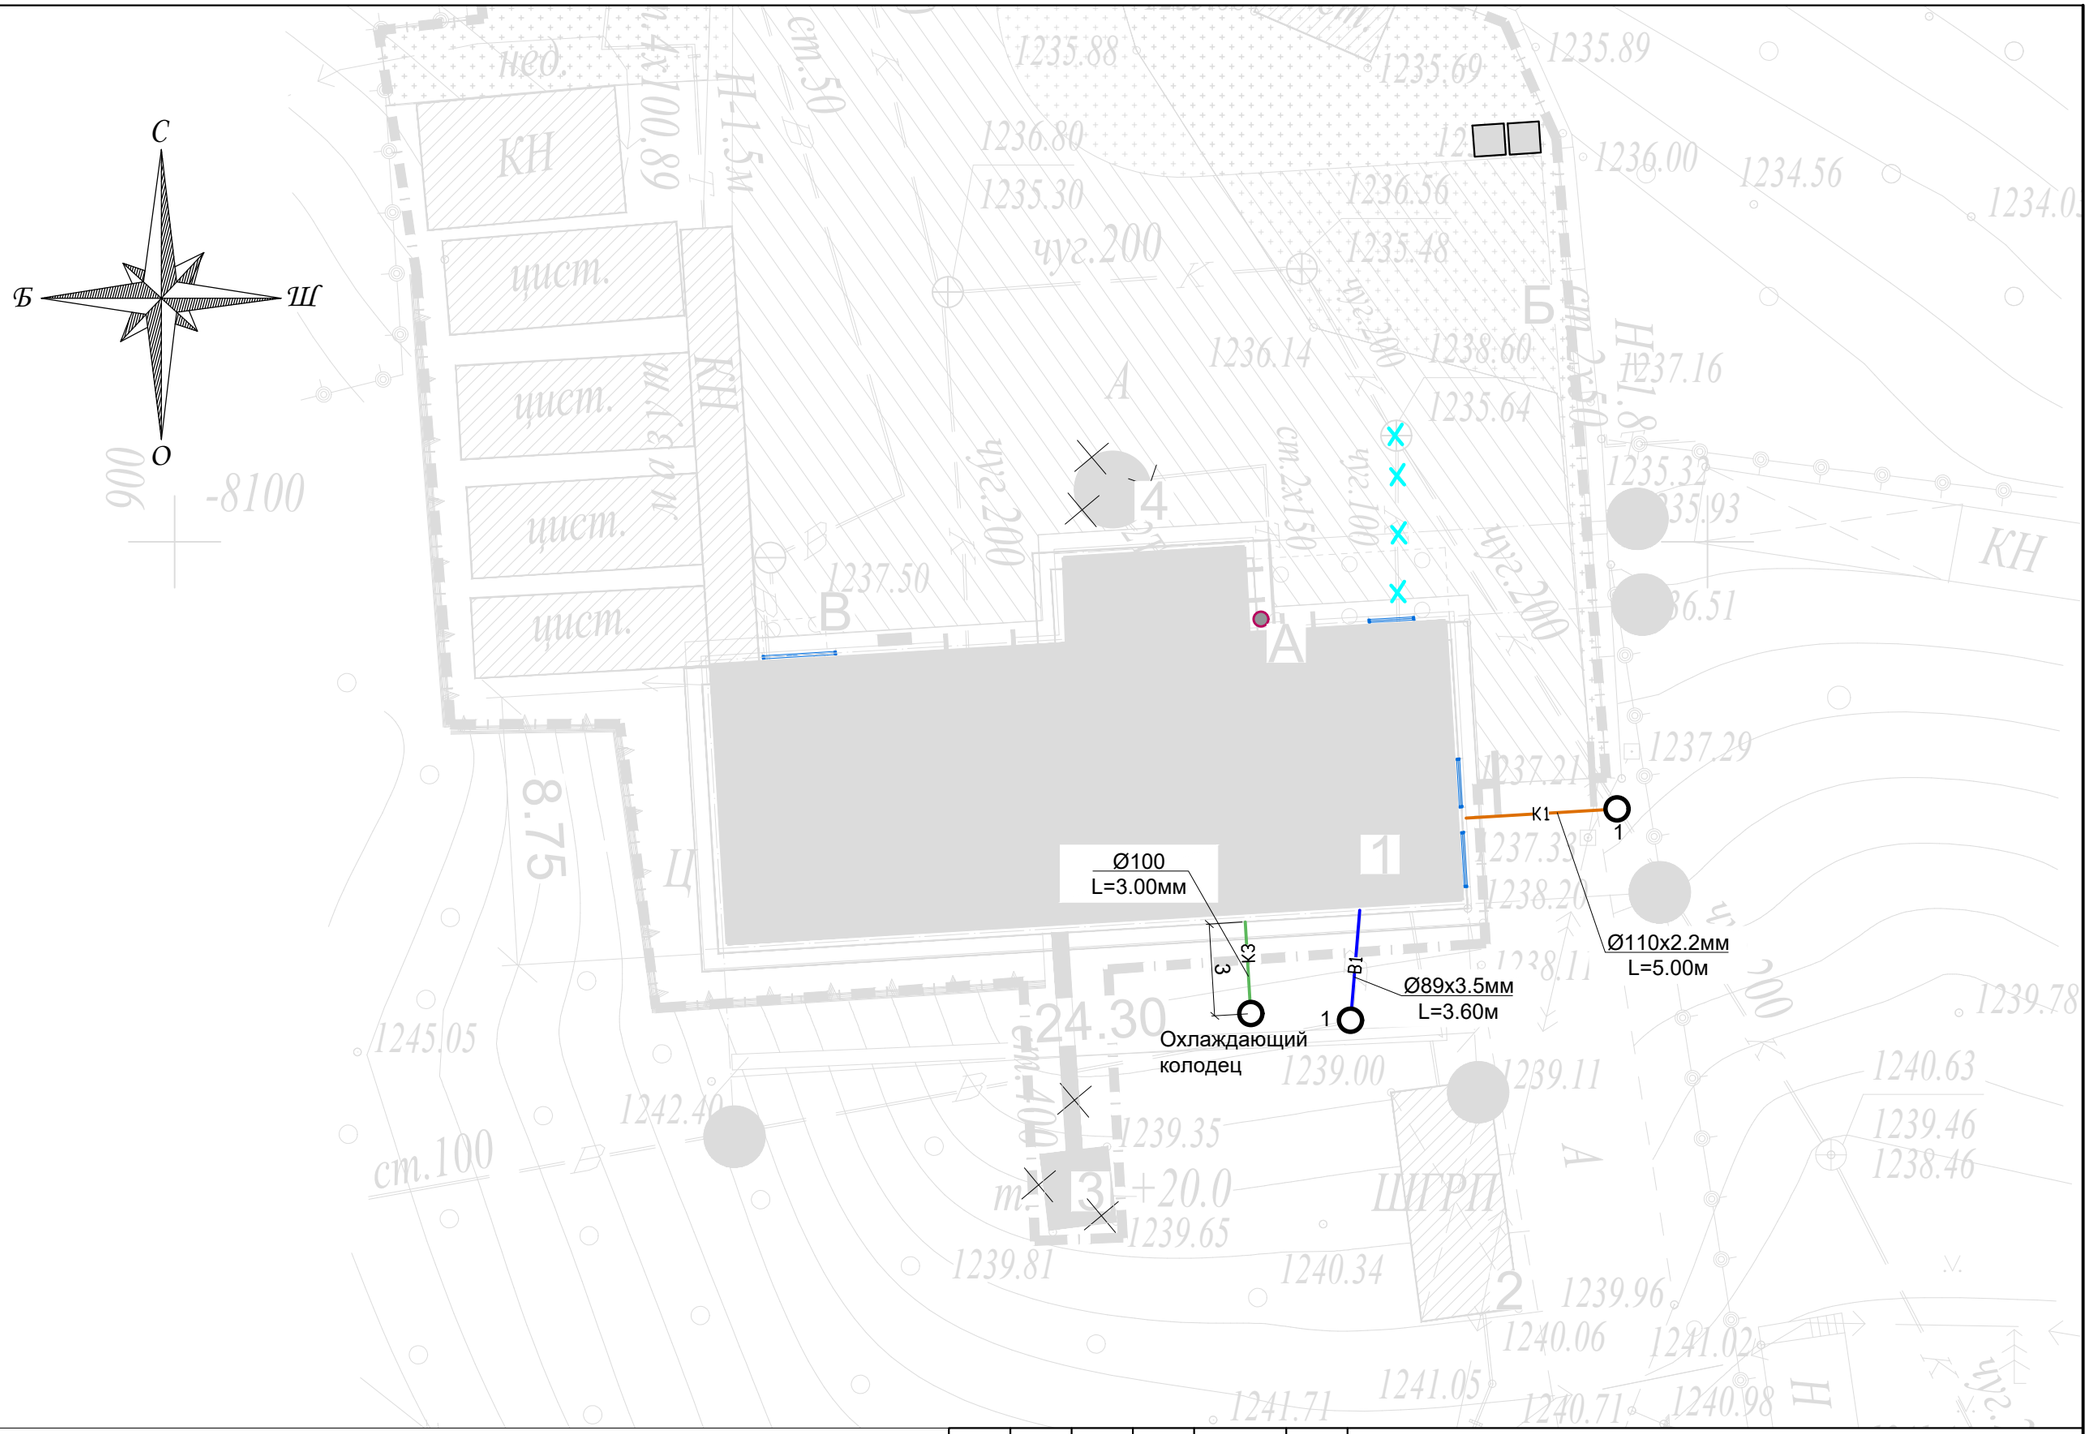

						23. 1534. 03-НВК
						РП «Реконструкция 21 котельной Района эксплуатации котельного хозяйства ТОО «АТКЭ». Котельная «Каменское плато» г. Алматы, ул. Кербулакская 6е
Изм.	Кол. уч.	Лист	Nдок.	Подпись	Дата	
Глав. спец.		Наренкова О			12. 04. 24	Внутриплощадочные сети водоснабжения и канализации
Разработал		Наренкова О			12. 04. 24	
Н. контр.		Шеповалов			12. 04. 24	План М 1: 500

Стадия	Лист	Листов
РП	2	

АО "Институт "КазНИПИЭнергопром" Алматы

Взам. инв. №

Подпись и дата

Инв. № подл.

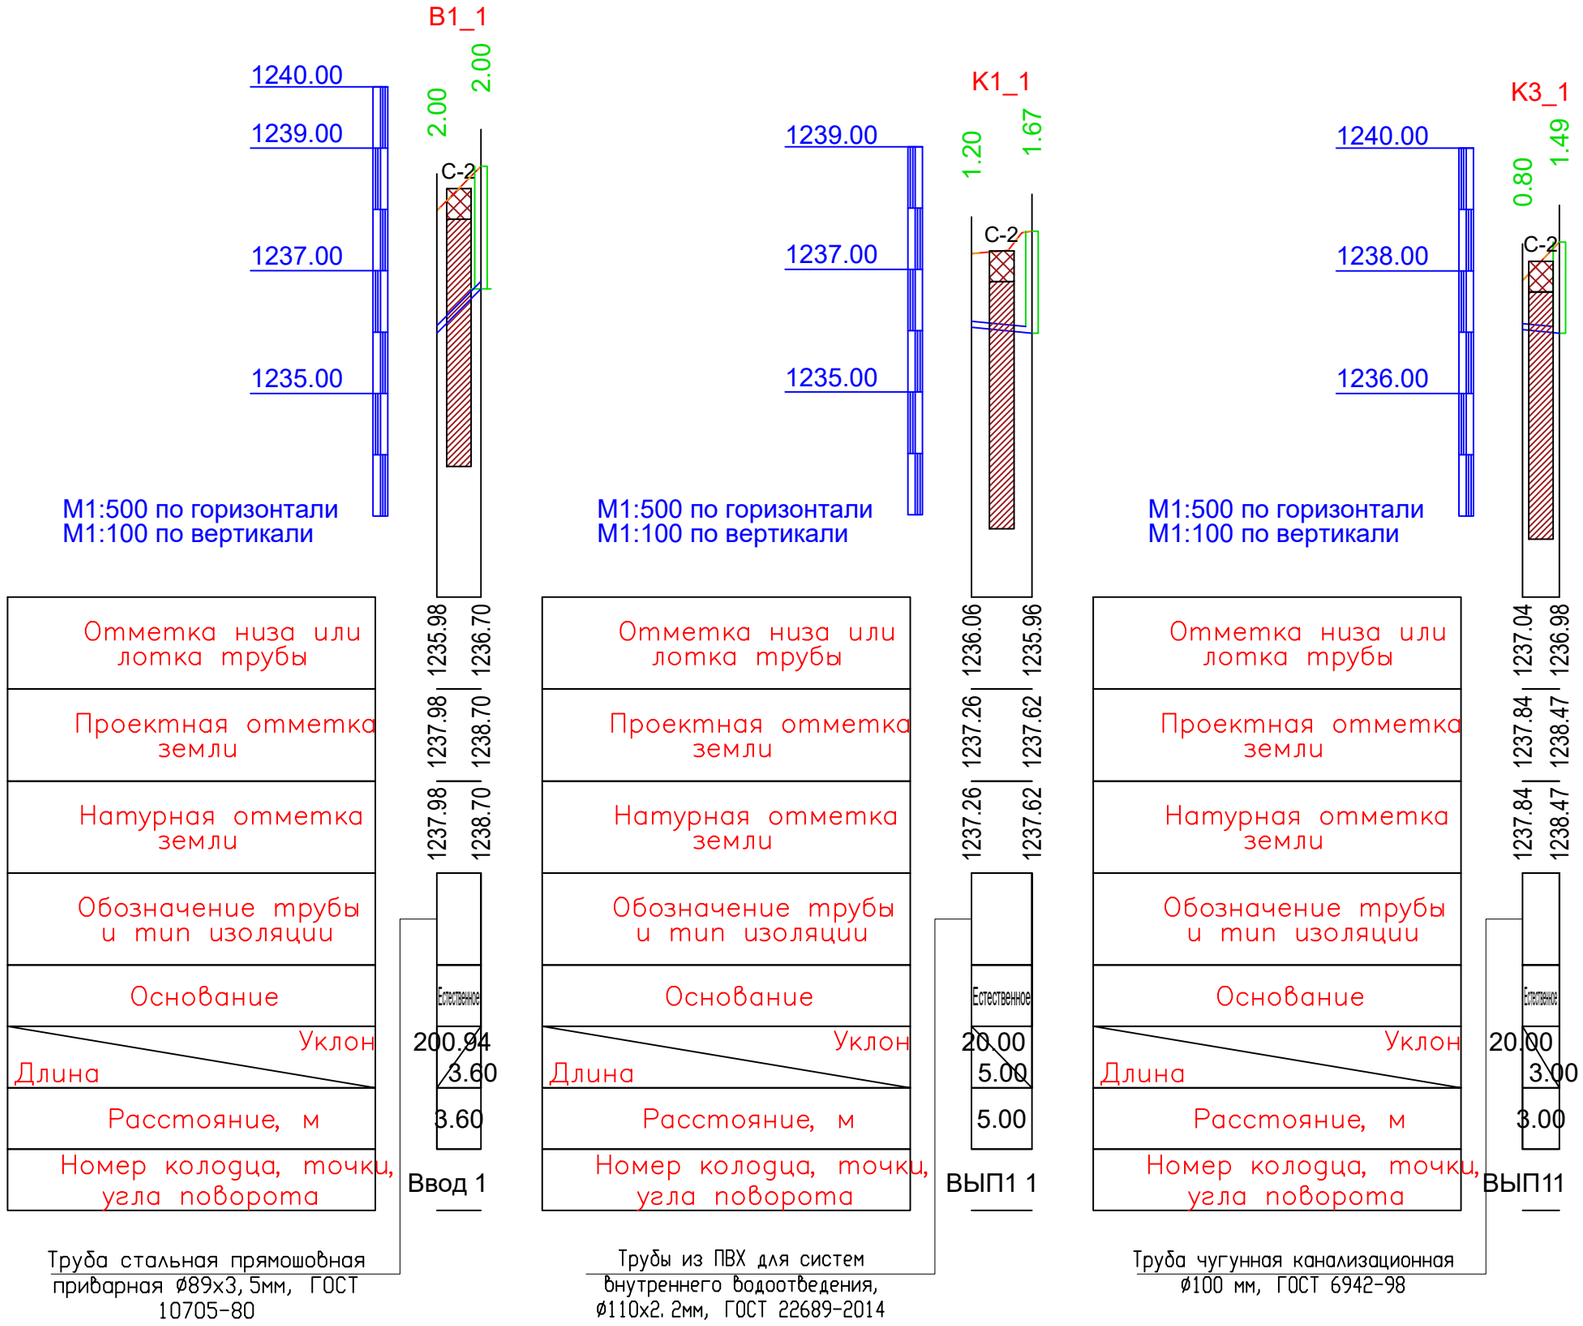

Условные обозначения:

- Насыпной грунт
- Суглинок желто-серого цвета

Разрез траншеи при H≤3

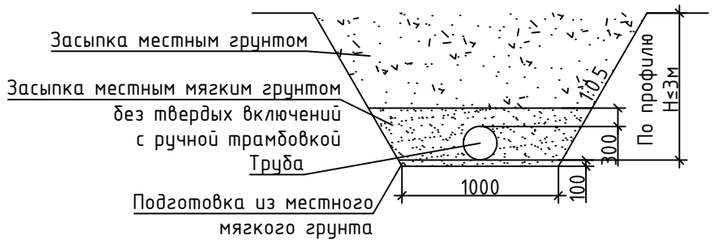

Изм.	Кол. уч.	Лист	Nдок.	Подпись	Дата
Глав. спец.		Наренкова О			12. 04. 24
Разработал		Наренкова О			12. 04. 24
Н. контр.		Шеповалов			12. 04. 24

23.1534.03–НВК

РП «Реконструкция 21 котельной Района эксплуатации котельного хозяйства ТОО «АТКЭ». Котельная «Каменское плато» г. Алматы, ул. Кербулакская 6е

Внутриплощадочные водоснабжения и канализации

Стадия	Лист	Листов
РП	3	

Продольный профиль систем В1; К1; К3

АО "Институт "КазНИПИЭнергопром" Алматы

Взам. инв. N°

Подп. и дата

Инв. N° подл.

ТАБЛИЦА ВОДОПРОВОДНЫХ КОЛОДЦЕВ (В1)

№ колодца по плану	Марка колодца по грунтовым условиям	Диаметры трубопроводов, мм		№ схемы узла	№ строительно-монтажной схемы	Глубина колодца по профилю, мм	Полная глубина колодца, мм	Диаметр колодца Д, мм	Высота рабочей части, Нр	Высота горловины, Нг	Объем бетона на упоры, м3	Расход материалов																						Элементы антисейсмического крепления			
												Днище			Рабочая часть						Горловина											Стремянка	Гидроизоляция	H		h	
												Сборные железобетонные элементы Серии 3.900.1-14 выпуск 1																			Тип люка			шт	кг	шт	кг
		Ду	dy									ПН10	ПН15	ПН20	КС10.3	КС10.6	КС20.6	КС20.9	КС15.6	КС15.9	1ПП15-1	1ПП15-2	2ПП15-1	2ПП15-2	КО6	КС7.3	КС7.9	1ПП20-1	1ПП20-2	кирпич. кладка	Плита дорожная ПД6						
1	2	3	4	5	6	7	8	9	10	11	12	13	14	15	16	17	18	19	20	21	22	23	24	25	26	27	28	29	30	31	32	33	34	35	36	37	38	39
1	В-1	100	80			2000	2250	1500	1800	450	-	-	1	-	-	-	-	-	-	2	1	-	-	-	3	-	-	-	-	-	-	Л	С-2	+	16	31.04	8	12.48
Итого											0.00	0	1	0	0	0	0	0	0	2	1	0	0	0	3	0	0	0	0	0	0		17.08		16	31.04	8	12.48

1

Ø1500

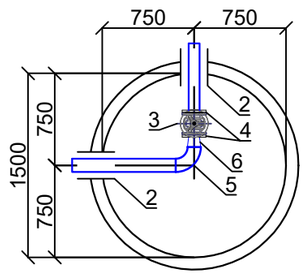

Взам. инв. №

Подп. и дата

Инв. № подл.

Изм.	Кол. уч.	Лист	Nдок.	Подпись	Дата	23.1534.03-НВК			
						РП «Реконструкция 21 котельной Района эксплуатации котельного хозяйства ТОО «АТКЭ». Котельная «Каменское плато» г. Алматы, ул. Кербулакская 6е			
Глав. спец.		Наренкова О.			12.04.24	Внутриплощадочные водоснабжения и канализации	Стадия	Лист	Листов
Разработал		Наренкова О.			12.04.24		РП	4	
Н. контр.		Шеповалов			12.04.24	Деталировка и таблица колодцев системы В1	АО "Институт "КазНИПИЭнергопром" Алматы		

ТАБЛИЦА КАНАЛИЗАЦИОННЫХ КОЛОДЦЕВ (К1)

№ колодца по плану	Марка колодца по грунтовым условиям	Марка колодца	Полная глубина колодца по профилю, мм	Диаметр колодца Д, мм	Глубина лотка, мм	Высота рабочей части, Нр	Высота горловины, Нг	Высота перепада, hл, мм	Объем бетона на лоток, м3	Расход материалов																				Элементы антисейсмического крепления			
										Днище			Рабочая часть							Плита перекрытия						Горловина								H		h	
										"Сборные железобетонные элементы Серии 3.900.1-14 выпуск 1"																		кирпич. кладка	Тип люка	Стремянка	Гидроизоляция				
										ПН10	ПН15	ПН20	КС10.3	КС10.6	КС10.9	КС20.6	КС20.9	КС15.6	КС15.9	1ПП15-1	1ПП15-2	1ПП20-1	1ПП20-2	ПП10-1	ПП10-2	КО6	ПО10	ПД6	КС7.3	КС7.6					шт	кг	шт	кг
1	I		1670	1000	200	900	570	-	0.54	1	-	-	-	-	1	-	-	-	-	-	-	-	-	1	4	-	-	-	-		Л	С1-01	+	8	15.52	0	0.00
Итого									**0.54**	**1**	**0**	**0**	**0**	**0**	**1**	**0**	**0**	**0**	**0**	**0**	**0**	**0**	**0**	**1**	**4**	**0**	**0**	**0**	**0**	**0**		**9.7**		**8**	**15.52**	**0**	**0.00**

Взам. инв. №

Подп. и дата

Инв. № подл.

Изм.	Кол. уч.	Лист	Nдок.	Подпись	Дата
Глав. спец.		Наренкова О			12.04.24
Разработал		Наренкова О			12.04.24
Н. контр.		Шеповалов			12.04.24

23.1534.03-НВК

РП «Реконструкция 21 котельной Района эксплуатации котельного хозяйства ТОО «АТКЗ». Котельная «Каменское плато» г. Алматы, ул. Кербулакская 6е

Внутриплощадочные водоснабжения и канализации

Стадия	Лист	Листов
РП	5	

Таблица колодцев системы К1

АО "Институт "КазНИПИЭнергопром" Алматы

Поз.	Наименование и техническая характеристика	Тип, марка, обозначение документа, опросного листа	Код продукции	Поставщик	Ед. измерения	Кол.	Масса 1 ед. кг	Примечание
1	2	3	4	5	6	7	8	9
	Водопровод (В1)							
1	Трубы стальные электросварные ø89х3,5мм	ГОСТ 10705-80	241-102-0161		м	4		
2	Гильзы из труб стальных электросварных для прохода сквозь стенки	ГОСТ 10705-80	241-102-0226		шт	2		
	колодца ø219х4,0 L=0.3 м							
3	Задвижка чугунная фланцевая с обрезиненным клином и штурвалом	ГОСТ 5762-2002	242-101-1204		шт	1		
	DN80 PN 10							
4	Фланец стальной плоский приварной DN80мм PN10	ГОСТ 33259-2015	241-116-0209		шт	2		
5	Отвод стальной приварной ø89х3,5 мм	ГОСТ 17376-2001	241-112-0139		шт	1		
6	Переход стальной концентрический приварной ø108х4,0 - 89х3,5мм	ГОСТ 17378-2001	241-114-0126		шт	1		
7	Наружная "весьма усиленная" битумно-полимерная гидроизоляция стальных труб ø89х3,5мм	ГОСТ 9.602-2005			м	4		
8	Отмостка вокруг горловин колодцев:							
	- бетон В12.5	ГОСТ 7473-2010	212-101-0500		$м^3$	0.2		
	- песок природный	ГОСТ 8736-2014	211-401-0101		$м^3$	0.2		
9	Колодец из сборных ж/б элементов Dраб.=1500 мм	ТП 901-09-11-84			шт	1		
10	Люк чугунный ø700мм типа "А"	ГОСТ 3634-99	244-202-0101		шт	1		
11	Окраска стального трубопровода и фасонных частей в колодцах эмалью				$м^2$	1		
	ПФ-115 за 2 раза по грунтовке ГФ-021							

Взам. инв. N°

Подп. и дата

Инв. N° подл.

Изм.	Кол. уч.	Лист	Nдок.	Подпись	Дата
ГИП		Филянин А			12.04.24
Глав. спец.		Наренкова О			12.04.24
Разработал		Наренкова О			12.04.24
Н. контр.		Шеповалов			12.04.24

23.1534.03-НВК

РП «Реконструкция 21 котельной Района эксплуатации котельного хозяйства ТОО «АТКЭ». Котельная «Каменское плато» г. Алматы, ул. Кербулакская 6е

Внутриплощадочные водоснабжения и канализации

Стадия	Лист	Листов
РП	1	2

Спецификация изделий, материалов и оборудования

АО "Институт "КазНИПИЭнергопром" Алматы

Поз.	Наименование и техническая характеристика	Тип, марка, обозначение документа, опросного листа	Код продукции	Поставщик	Ед. измерения	Кол.	Масса 1 ед., кг	Примечания
1	2	3	4	5	6	7	8	9
К1	Канализация бытовая							
1	Трубы из ПВХ для систем внутреннего водоотведения ⌀110х2.2мм	ГОСТ 22689-2014	241-203-0406		м	5		
2	Колодец из сборных ж/б элементов Dраб.=1500 мм	ТП 902-09-22-84			шт	1		
3	Отмостка вокруг горловин колодцев:							
	- бетон В12.5	ГОСТ 7473-2010	212-101-0500		$м^3$	0.2		
	- песок природный	ГОСТ 8736-2014	211-401-0101		$м^3$	0.2		
4	Люк чугунный ⌀700мм типа "Л"	ГОСТ 3634-99	244-202-0101		шт	1		
К3	Канализация производственная							
1	Труба чугунная канализационная ⌀100 мм	ГОСТ 6942-98	241-502-0102		м	3		учтен в разделе ВК
2	Охлаждающий колодец из сборных ж/б элементов Dраб.=1000 мм	ТП 901-09-11-84			шт	1		учтен в разделе ВК

Взам. инв. N°

Подп. и дата

Инв. N° подл.

Изм.	Кол. уч.	Лист	Nдок.	Подпись	Дата