Қазақстан Республикасы Инвестициялар және даму министрінің 2017 жылғы 24 сәуірдегі № 235 бұйрығымен бекітілген 3 - қосымша

Сәйкестік туралы декларация

2024 жылғы «21» қараша

Мердігер (бас мердігер) *«Дәнекер құрылыс компаниясы» ЖШС-і, мекенжайы Қызылорда облысы, Қызылорда қаласы, Сералы Лапина -2 тұйығы, 10А үй*

ұйымның атауы, заңды мекенжайы

директоры Жансакалов Абдимажит Алмагамбетович **атынан**

ұйым басшысының тегі, аты, әкесінің аты (болған жағдайда)

«Қызылорда қаласының сол жағалауында IV санатты жылына 5000-10000 донация облыстық қан орталығының құрылысы». Қызылорда облысы Қызылорда қаласы Сырдария өзенінің сол жағалауында орналасқан **объектісі бойынша,**

объектінің атауы және орналасқан жері

тапсырыс берушісі *«Қызылорда облысының құрылыс, сәулет, қала құрылысы басқармасы» КММ -і, басшысы Туралиев Ерлан Каримбекович*

ұйымның атауы, басшының тегі, аты, әкесінің аты (болған жағдайда)

болып табылатын мынаны куәландырады:

1. **Объектіде құрылыс-монтаж жұмыстары бекітілген жобаға** (жобалау-сметалық құжаттамаға), **сәулет, қала құрылысы және құрылыс қызметі саласындағы мемлекеттік нормативтерге сәйкес орындалған;**
2. **Қосалқы мердігерлік ұйым:**

«ДК Спецстройсервис» ЖШС-і, «Мұрат Құрылыс и К» ЖШС-і, «Best Stroy Group инжиниринг» ЖШС-і, .«GRAND DEVELOPMENT KZ» ЖШС - і .

ұйымның атауы

3. **Жоба** (жобалау-сметалық құжаттамасы) *«Крез Сервис»ЖШС-інің №04-20/01 .*

жобалау ұйымының атауы, жобаның нөмірі

«Қызылорда облысының құрылыс, сәулет, қала құрылысы басқармасы» КММ -інің 03.12 2021 жылғы №104-НҚ бұйрығымен **бекітілген;**

жобаны бекіткен (қайта бекіткен) ұйымның атауы және бекітілген күні

4. **Объектінің** (кешеннің) **мынадай негізгі техникалық-экономикалық көрсеткіштері бар** (қуаттылық, өнімділік, өндірістік алаң, ұзындық, сыйымдылық, көлем, өткізу қабілеттілігі, тасымалдау қабілеттілігі, жұмыс орындарының саны және сол сияқты,) **барлық объектілер** (тұрғын үйлерден басқа) **бойынша** (нысаналы өнімдерге немесе көрсетілетін қызметтердің негізгі түрлеріне сәйкес өлшем бірліктерімен толтырылады):

Қуаттылық, өнімділік және тағы басқа	Өлшем бірлігі	Жоба бойынша		Нақты	
		жалпы (бұрын қабылданған-дарды ескере отырып)	оның ішінде іске қосу кешені немесе кезегі	жалпы (бұрын қабылданған-дарды ескере отырып)	оның ішінде іске қосу кешені немесе кезегі
Жылыдық қуаттылығы	*донация*	*5000-10000*	*5000-10000*	*5000-10000*	*5000-10000*
Ғимараттың қабаттар саны	*қабат*	*3*	*3*	*3*	*3*
Ғимараттың жалпы алаңы	*м²*	*7 108,00*	*7 108,00*	*7 108,00*	*7 108,00*
Ғимараттың пайдалы алаңы	*м²*	*6 230,69*	*6 230,69*	*6 230,69*	*6 230,69*
Ғимараттың құрылыс көлемі	м³	*25 020,87*	*25 020,87*	*25 020,87*	*25 020,87*
Гараж	*орын*	*5*	*5*	*5*	*5*
КТПБ-10/0,4кВ-2х630кВА	*кВА*	*2х630*	*2х630*	*2х630*	*2х630*
Қазандық БМК-1,5 МВ.	*МВт*	*1,5*	*1,5*	*1,5*	*1,5*

Сканировано с CamScanner

Ғимараттың мынадай көрсеткіштері бар:

Көрсеткіштер	Өлшем бірлігі	Жоба бойынша	Нақты
Жалпы алаңы	шаршы метр (бұдан әрі - $м^2$)	----	----
Қабаттар саны	қабат	----	----
Жалпы құрылыс көлемі	текше метр (бұдан әрі - $м^3$)	----	----
Оның ішінде жер асты бөлігі	$м^3$	----	----
Жапсарлас салынған, жапсарлас-жанаса салын-ған және жанаса салынған үй-жайлар алаңы	$м^2$	----	----

Көрсеткіштер	Жоба бойынша			Нақты		
	пәтер саны	Пәтер алаңы, $м^2$		пәтер саны	Пәтер алаңы, $м^2$	
		жалпы	тұрғын		жалпы	тұрғын
Барлық пәтер, оның ішінде:	----	----	----	----	----	----
бір бөлмелі	----	----	----	----	----	----
екі бөлмелі	----	----	----	----	----	----
үш бөлмелі	----	----	----	----	----	----
төрт бөлмелі және одан көп	----	----	----	----	----	----

5. Объект бойынша технологиялық және сәулет-құрылыс шешімдері мына деректермен сипатталады: *Бас корпус: іргетас - темір бетон; қабырға - керамикалық кірпіш; төбе жапқыш - темір бетон плита; басбалдақ - темірбетон; шатыр – жұмсақ кровля; терезе - ПХВ профил; ішкі есіктер - ағаш; сыртқы есіктер – алюмин профил; еден - линолеум, кафель плиталар. Технологиялық құралдар - тапсырыс спецификацияға сәйкес;*

Гараж: іргетас - темір бетон; қабырға - керамикалық кірпіш; төбе жапқыш - темір бетон плита; шатыр - металлчерепица; терезе - ПХВ профил; есіктер - ПХВ профил; қақпа -металлопластик; еден - бетон, линолеум, кафель плиталар.

Трансформаторлық подстанция: КТПБ-10/0,4кВ-2х6300кВА. Қазандық: БМК-1,5 МВт.

негізгі материалдар мен конструкциялар, инженерлік және технологиялық жабдықтар бойынша оны орналастыру ерекшеліктері бойынша қысқаша техникалық сипаттамалар

6. Объектіде жобада көзделген, жеке сынақтан және кешенді байқаудан кейін оны қабылдау туралы актілер сәйкес молшерде жабдық орнатылған;

7. Жобада көзделген еңбекті қорғау, жарылыс қауіпсіздігін, өрт қауіпсіздігін қамтамасыз ету, қоршаған табиғи ортаны қорғау және сейсмикаға қарсы іс-шаралар орындалған;

8. Құрылыс-монтаждау жұмыстары мынадай мерзімде жүзеге асырылған: жұмыстың басталуы *тамыз 2022 жыл;*
айы, жылы

жұмыстың аяқталуы *қараша 2024 жыл;*
айы, жылы

құрылыстың ұзақтығы, ай: құрылысты ұйымдастыру нормасы бойынша немесе жобасы бойынша *18,0* **ай; нақты** *22,0* **ай;**

9. Қолданылған құрылыс материалдары, конструкциялар, жабдық және бұйымдар жобаның және мемлекеттік нормативтердің талаптарына сәйкес;

9-1. Жергілікті қамту үлесі жобалау-сметалық құжаттамада *100,00* **% көзделген және нақты қолданылған** *85,00* **%** (мемлекеттік инвестициялар және квазимемлекеттік сектор қаражаты есебінен қаржыландырылатын объектілерде);

Сканировано с CamScanner

10. Жерасты инженерлік желілердің және/немесе ғимараттың (құрылыс) **нақты орналасуының атқарушы геодезиялық түсірілімі орындалды** (сәйкестік туралы декларацияға міндетті қосымша);

10-1. Атқарушылық техникалық құжаттама толық көлемде, оның ішінде электрондық модульде бар;

11. Сыртқы инженерлік коммуникациялар (суық су және ыстық сумен жабдықтау, кәріз, жылумен жабдықтау, газбен жабдықтау, электрмен жабдықтау және байланыс) **объектінің қалыпты пайдаланылуын қамтамасыз етеді, оны инженерлік және коммуналдық қамтамасыз ету бойынша қызметтерді жеткізушілер растайды.**

Инженерлік және коммуналдық қамтамасыз ету бойынша қызметті жеткізушілер:

«Қызылорда су жүйесі» МКК Бағроспетанов

ұйымның атауы, басшының тегі, аты, әкесінің аты (болған жағдайда), қолы, күні Мөрдің орны (болған жағдайда)

«Қызылорда» қалалық электр торабы

ұйымның атауы, басшының тегі, аты, әкесінің аты (болған жағдайда), қолы, күні Мөрдің орны (болған жағдайда)

«Qazaq Qaz Aitaq» АҚ-ы Қызылорда өндірістік филиалы

ұйымның атауы, басшының тегі, аты, әкесінің аты (болған жағдайда), қолы, күні Мөрдің орны (болған жағдайда)

12. Ғимараттың шудан оқшаулауы жобаға сәйкес келеді және аккредиттелген сынақ зертханаларымен (орталықтармен) **жүргізілген өлшем қорытындысы бойынша санитарлық-эпидемиологиялық сараптама жүргізетін мемлекеттік ұйым берген сараптау қорытындысымен расталады** (сараптау қорытындысы қоса беріледі);

13. Халықтың жүріп-тұруы шектеулі топтары үшін қол жеткізу қамтамасыз етілді, оны халықтың әлеуметтік қорғау орындары растайды *Қызылорда қаласы әкімдігінің «Қалалық жұмыспен қамту және әлеуметтік бағдарламалар бөлімі» КММ-і*

ұйымның атауы, басшының тегі, аты, әкесінің аты (болған жағдайда), қолы, күні Мөрдің орны болған (жағдайда)

Мердігер (бас мердігер) *«Дәнекер құрылыс компаниясы» ЖШС -і,*

«Қызылорда қаласының сол жағалауында IV санатты жылына 5000-10000 донация облыстық қан орталығының құрылысы»

объектінің (кешеннің) атауы

объектісін қабылдауға дайын деп санайды, орындалған құрылыс–монтаждау және арнайы жұмыстардың сапасына кепілдік береді және объектінің құрылысы кезінде оның кінәсі бойынша пайда болған ақауларды Қазақстан Республикасының заңнамасына сәйкес кепілділік мерзім ішінде жоюға өзіне міндеттеме алады.

Мердігер (бас мердігер) *«Дәнекер құрылыс компаниясы» ЖШС -і директоры Жансакалов Абдимажит Алмагамбетович*

басшының тегі, аты, әкесінің аты (болған жағдайда)

қолы, күні Мөрдің орны (болған жағдайда)

Сканировано с CamScanner

Исполнительная сьемка

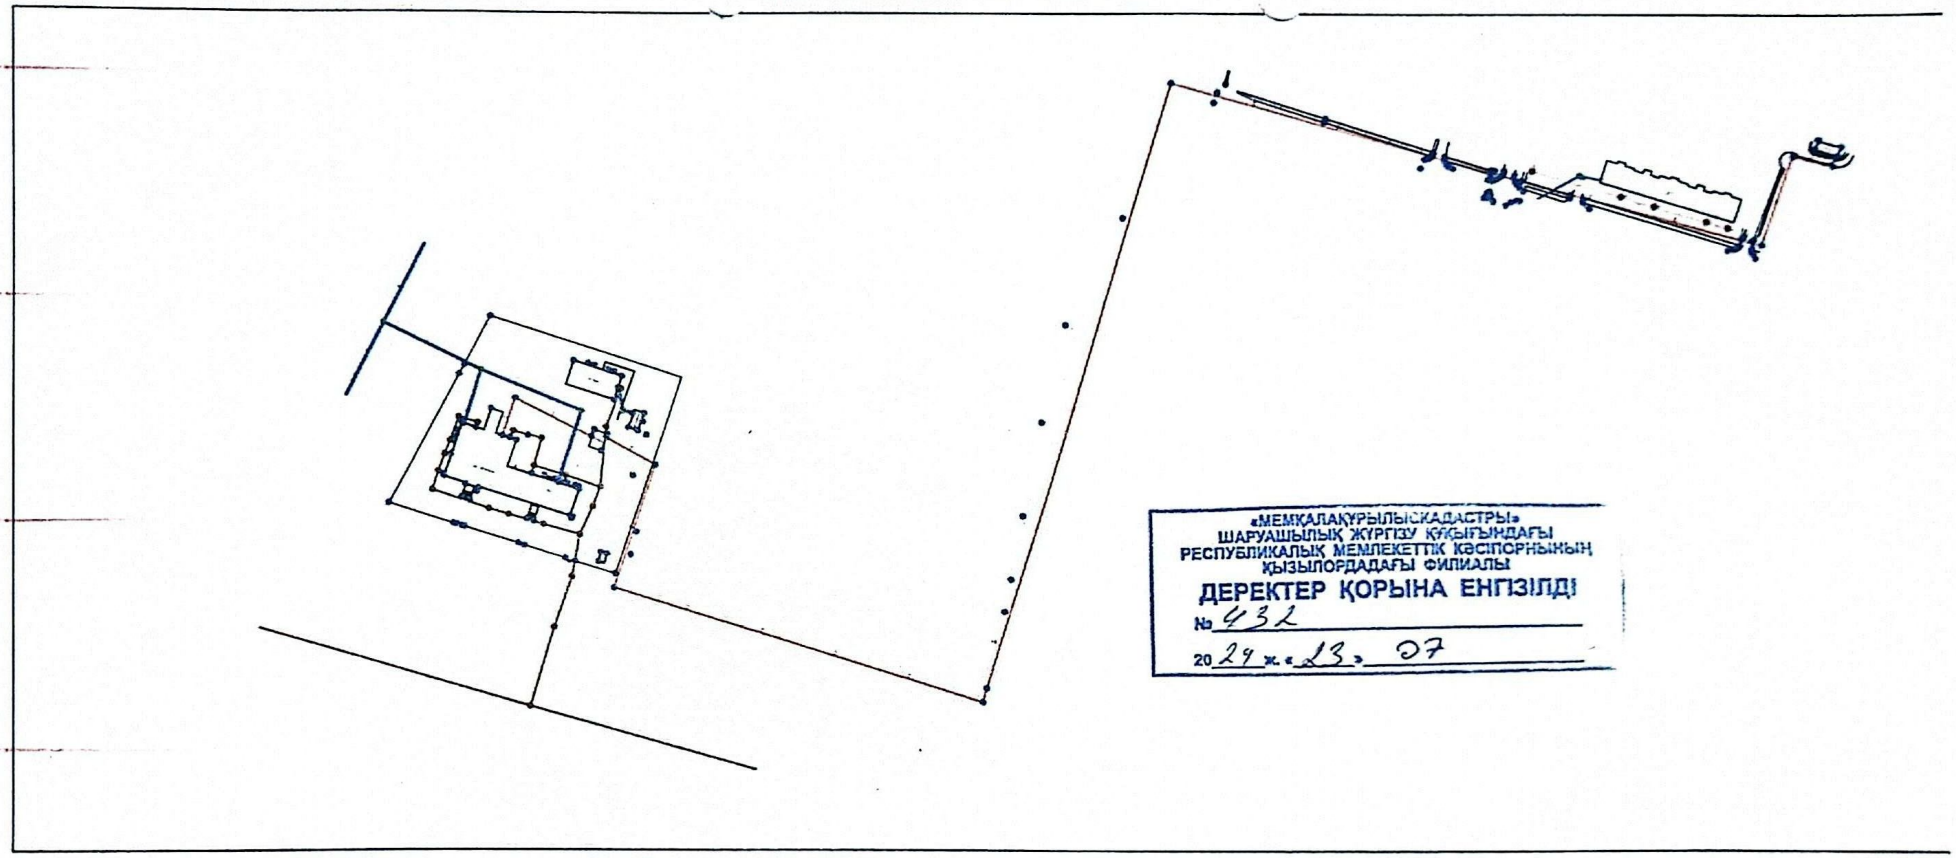

«МЕМҚАЛАҚҰРЫЛЫСКАДАСТРЫ»
ШАРУАШЫЛЫҚ ЖҮРГІЗУ ҚҰҚЫҒЫНДАҒЫ
РЕСПУБЛИКАЛЫҚ МЕМЛЕКЕТТІК КӘСІПОРНЫНЫҢ
ҚЫЗЫЛОРДАДАҒЫ ФИЛИАЛЫ
ДЕРЕКТЕР ҚОРЫНА ЕНГІЗІЛДІ
№ 432
20 24 ж. «23» 07

Шартты белгілер

- Электр желісі
- Газ желісі
- Жылу желісі
- Су желісі
- Кәріз желісі

Қызылорда қаласының сол жағалауында 4санатты жылына 5000-10000 донация облыстық қан орталығының құрылысы

Товарищество с ограниченной ответственностью
ТОО "Ақпан-2003" Жауапкершілігі шектеулі серіктестігі

Тапсырыс беруші	ТОО "СК Данакер"
Обьект	Қызылорда қаласының сол жағалауында 4санатты жылына 5000-10000 донация облыстық қан орталығының құрылысы
Геодезист	Г.Аристожаев
Координат	Жергілікті координаттар жүйесі
Күні	29.07.2003 ж. 1:500 масштаб

ТОО АКПАН 2003 ЖШС

5

Сканировано с CamScanner