Приложение 1
К приказу Министра индустрии и
инфраструктурного развития РК
от 9 августа 2019 года №632
Утвержден приказом
Министра по инвестициям и развитию
Республики Казахстан
от 24 апреля 2017 года № 234
форма

**Акт приемки объекта в эксплуатацию**

"01" 11 2024 года

Заказчик ***ГУ «Сырымский районный отдел архитектуры, градостроительства и строительства», 90900, ЗКО, Сырымский район ,Жымпитинский с.о., , с.Жымпиты,ул.Жумагалиев , 19 , Руководитель Искаков Артур Сундеткалиевич***
фамилия, имя, отчество (при его наличии) – ИИН, телефон - для физических лиц, наименование организации – для юридических лиц, БИН, телефон, почтовый индекс, область, город, район, населенный пункт, наименование улицы, номер дома/здания (стационарного помещения)

на основании:

Декларации о соответствии (прилагается) ***от*** « 01 » 11 **2024г.** ***Товарищество с ограниченной ответственностью «Қалдыгайта», директор Нурмуканбет Абылай Ерболатулы, Республика Казахстан, Западно-Казахстанская область, Каратобинский район, село Каратобе, улица Нысанова, дом №1/1, БИН 030140006176, телефон +77055159609***
дата подписания декларации, наименование подрядной (генподрядной) организации, фамилия, имя, отчество (при его наличии) руководителя, юридический адрес, БИН, телефон

Заключения о качестве строительно-монтажных работ (прилагается) « 01 » 11 **2024г.**
***Товарищество с ограниченной ответственностью "Premium Group Kz", БКО, Орал қ.ә., Орал қ., Арман ш.а. , 14, эксперт Бисенгалиев Бекжан Берикович, аттестаты №KZ09VJE00079575 от 13.03.2023 г.***
дата подписания заключения, наименование организации, фамилия, имя, отчество (при его наличии) экспертов технического надзора, № и дата получения аттестатов.

Заключения о соответствии выполненных работ проекту (прилагается) « 01 » 11 **2024г.**
***Товарищество с ограниченной ответственностью «SHINE project», ЗКО,г.Уральск, улица Бирлик №25 ,кВ. 82 эксперт Алишева Альбина Есболатовна ,лицензия №21031211 от 18.11.2021г.;приказ №12 от 18.06.2024г***
дата подписания заключения, наименование организации, фамилия, имя, отчество (при его наличии) экспертов авторского надзора, № и дата получения аттестатов, БИН, телефон

произведя осмотр готовности предъявленного подрядчиком (генеральным подрядчиком) к приемке в эксплуатацию объекта: ***"Строительство 8-ми одноквартирных и 1-го двухквартирного жилых домов с подводящими сетями по адресу: ЗКО, Сырымский район, с.Жымпиты и с.Оленті", новое строительство, III (третий) –пониженный уровень ответственности.***
наименование объекта, вид строительства (новое, расширение, реконструкция, техническое перевооружение, модернизация, капитальный ремонт), уровень ответственности, техническая и технологическая сложность объекта

по адресу ***Республика Казахстан, Западно-Казахстанская область, Сырымский район, село Жымпиты***
(область, район, населенный пункт, микрорайон, квартал, улица, номер дома (корпуса)

проверив комплектность исполнительной технической документации, в том числе посредством электронного модуля исполнительной технической документации «_____» _____**2024г.**, дата ознакомления подтверждает, что:

1. Строительство объекта осуществлено на основании:

1) правоустанавливающего документа на земельный участок ***Решение акима Жымпитинского сельского округа Сырымского района ,ЗКО от 28.03.2024 года № 4.***
документ, подтверждающий наступление юридических фактов (юридических составов), на основании которых возникают, изменяются или прекращаются права на земельный участок, в том числе договоры, решения судов, правовые акты исполнительных органов, свидетельство о праве на наследство, передаточный акт или разделительный баланс при реорганизации негосударственных юридических лиц, владеющих земельным участком на праве собственности или выкупивших право временного возмездного землепользования (аренды).

либо решения о реконструкции (перепланировке, переоборудовании) помещений (отдельных частей) существующих зданий от _____

наименование органа, вынесшего решение

2) талона о приеме уведомления о начале строительно-монтажных работ ***Государственное учреждение «Управление государственного архитектурно-строительного контроля Западно-Казахстанской области», № KZ79REA00422464 от 04.10.2024 года.***

наименование органа, принявшего уведомление, дата и № принятия талона

3) проекта (проектно-сметной документации) ***Товарищество с ограниченной ответственностью «SHINE project», №21031311 , 08.11.2021г , рабочий проект***

наименование проектной организации, номер проекта

утвержденного(й) ***Приказом Государственного учреждения «Сырымский районный отдел архитектуры, градостроительства и строительства» № 3-1/94 от 04.10.2024 года.***

дата и номер проекта, наименование организации, утвердившей (переутвердившей) проект и дата утверждения

2. Строительно-монтажные работы осуществлены в сроки:

начало работ ***октябрь 2024 года***;

месяц, год

окончание работ ***ноябрь 2024 года***;

месяц, год

при продолжительности строительства, месяц:
по норме или по проекту организации строительства ***3 месяца***;
фактически ***2 месяца***;

3. Объект (комплекс) имеет следующие основные технико-экономические показатели (мощность, производительность, производственная площадь, протяженность, вместимость, объем, пропускная способность, провозная способность, число рабочих мест и тому подобное, заполняется по всем объектам (кроме жилых домов) в единицах измерения соответственно целевой продукции или основным видам услуг): ***8-ми одноквартирных и 1-го двухквартирного жилых домов с подводящими сетями***

**8 одноквартирных жилых домов**

| Мощность, производительность и так далее | Единица измерения | По проекту | | Фактически | |
|---|---|---|---|---|---|
| | | общая (с учетом ранее принятых) | в том числе пускового комплекса или очереди | общая (с учетом ранее принятых) | в том числе пусково-го ком-плекса или очереди |
| Этажность здания | этаж | 1 | | 1 | |
| Общая площадь здания | М2 | 635,04 | | 635,04 | |
| Площадь застройки | М2 | 801,6 | | 801,6 | |
| Полезная площадь | М2 | 357,76 | | 357,76 | |
| Строительный объем | М3 | 2595,12 | | 2595,12 | |

**1 двухквартирный жилой дом**

| Мощность, производительность и так далее | Единица измерения | По проекту | | Фактически | |
|---|---|---|---|---|---|
| | | общая (с учетом ранее принятых) | в том числе пускового комплекса или очереди | общая (с учетом ранее принятых) | в том числе пусково-го ком-плекса или очереди |
| Этажность здания | этаж | 1 | | 1 | |
| Общая площадь здания | М2 | 158,76 | | 158,76 | |

| | | | | | |
|---|---|---|---|---|---|
| Площадь застройки | М2 | 196,4 | | 196,4 | |
| Полезная площадь | М2 | 89,44 | | 89,44 | |
| Строительный объем | М3 | 628,48 | | 628,48 | |

Выпуск продукции (оказания услуг), предусмотренной проектом в объеме, соответствующем нормам освоения проектных мощностей в начальный период _____;

факт начала выпуска продукции с указанием объема

4. Технологические и архитектурно-строительные решения по объекту характеризуются следующими данными: Существующее здание жилого дома: - одноэтажный, одноквартирный, 3-х комнатный жилой дом;

- прямоугольный в плане, с размерами в осях 10,01х8,40м;
- без подвала;
- высота помещений - 2,8м;
- высота до конька -5,13м. За относительную отметку 0,000 принят уровень чистого пола, что соответствует абсолютной отметке, согласно генерального плана.
- Уровень ответственности здания - III ( технически не сложный)
- Класс функциональной пожарной опасности - Ф 1.4
- Степень огнестойкости здания - III;

Фундаменты – ленточные,из сборных бетонных блоков;
Наружные стены – керамзитоблоки с утеплением и облицовкой;
Внутренние стены – керамзитоблоки ;
Перегородки – Кирпичные из силикатного кирпича , толщина 120 мм;
Перекрытие - деревянные балки;
Крыша – чердачная , профлист;
Полы – линолеум, керамическая плитка;
Окна -ПВХ профиль;
Внутренняя отделка – согласно ведомости
Двери внутренние – дервянные;
Двери наружные – металлические ;
Фасад - облицовка кирпичом;
Отмостка – бетонная.

5. На объекте установлено предусмотренное проектом оборудование в количестве согласно актам о его приемке после индивидуального испытания и комплексного опробования;

6. Наружные инженерные коммуникации (холодное и горячее водоснабжение, канализация, теплоснабжение, газоснабжение, электроснабжение и связь) обеспечивают нормальную эксплуатацию объекта (здания, сооружения, помещения) и приняты городскими эксплуатационными организациями;

7. Сметная стоимость по утвержденному проекту (проектной-сметной документации): всего _____тысяч тенге, в том числе строительно-монтажных работ_____ тысяч тенге, оборудования, инструмента и инвентаря _____тысяч тенге;

8. Сметная стоимость основных фондов, принимаемых в эксплуатацию _____тысяч тенге, в том числе: стоимость строительно-монтажных работ_____ тысяч тенге; стоимость оборудования, инструмента и инвентаря _____ тысяч тенге;

9. Доля местного содержания предусмотрена в проектно-сметной документации __100____% и фактически применено __100_____% (на объектах, финансируемых за счет государственных инвестиций и средств квазигосударственного сектора);

10. Класс энергоэффективности здания _С+ (нормальный)_____;

11. Объект построен в соответствии с утвержденным проектом (проектно-сметной документацией) и требованиями государственных нормативных документов в области архитектуры, градостроительства и строительства.

РЕШИЛ: ***" Строительство 8-ми одноквартирных и 1-го двухквартирного жилых домов с подводящими сетями по адресу: ЗКО, Сырымский район, с.Жымпиты и с.Оленті "***

наименование объекта (комплекса)

принять в эксплуатацию.

Заказчик ***ГУ «Сырымский районный отдел архитектуры, градостроительства и строительства»***

***Руководитель Искаков Артур Сундеткалиевич***

фамилия, имя, отчество (при его наличии), подпись руководителя — Место печати (при наличии)

Технический надзор:
***Товарищество с ограниченной ответственностью "Premium Group Kz",***
***Руководитель Калиев А.К***
(фамилия, имя, отчество (при его наличии), эксперта, специализация аттестата), подпись, дата — Место печати (при наличии)

***Эксперт Бисенгалиев Б.Б.***
(фамилия, имя, отчество (при его наличии), эксперта, специализация аттестата), подпись, дата — Место печати (при наличии)

Авторский надзор:
***Товарищество с ограниченной ответственностью «SHINE project»,***
***руководитель Алишева А.Е.,***
(наименование организации, фамилия, имя, отчество (при его наличии) должность), подпись, дата — Место печати (при наличии)

***Товарищество с ограниченной ответственностью «SHINE project»,***
***Эксперт Алишева А.Е.,***
(наименование организации, фамилия, имя, отчество (при его наличии) должность), подпись, дата — Место печати (при наличии)

Подрядчик (генеральный подрядчик)
***Товарищество с ограниченной ответственностью «Калдыгайта»,***
***Нұрмұқанбет Абылай Ерболатұлы***
фамилия, имя, отчество (при его наличии), подпись руководителя — Место печати (при наличии)

Приложение 2 к акту приемки
объекта в эксплуатацию
форма

**Технические характеристики объекта (многоквартирные жилые дома, промышленные, торговые объекты и тому подобное)**

| Общие сведения | | | | | | | | | | |
|---|---|---|---|---|---|---|---|---|---|---|
| Наименование (многоквартирный жилой дом, промышленные, торговые объекты и т.п.) | количество этажей (этаж) | количество квартир | количество помещений, комнат | площадь застройки (м2) | объем здания (м3) | общая площадь (м2) | жилая площадь (м2) | площадь нежилых помещений (м2) | площадь парковочных мест (м2) | площадь балкона, лоджии (м2) |
| 1 | 2 | 3 | 4 | 5 | 6 | 7 | 8 | 9 | 10 | 11 |
| ***" Строительство 8-ми одноквартирных и 1-го двухквартирного жилых домов с подводящими сетями по адресу: ЗКО, Сырымский район, с.Жымпиты и с.Оленті "*** | 1 | 10 | 80 | 998 | 3193,6 | 793,8 | 447,2 | 346,6 | - | - |

продолжение таблицы

| Описание конструктивных элементов | | | Вид отопления | Благоустройство | | | | |
|---|---|---|---|---|---|---|---|---|
| фундамент | стены | кровля | | электроснабжение | водоснабжение | горячее водоснабжение | канализация | газоснабжение |
| 12 | 13 | 14 | 15 | 16 | 17 | 18 | 19 | 20 |
| Ленточный, из сборных бетонных блоков | Кирпичная кладка | профлист | автономное | От центральной сети | От центрального водоснабжения | от котельной | септик | От центрального газоснабжения |

Распределение площади

| № | | В отдельных квартирах | В помещениях коридорного типа | В общежитиях | В гостиницах |
|---|---|---|---|---|---|
| 1 | Количество жилых квартир | | | | |
| 2 | Количество жилых комнат | | | | |
| 3 | Общая площадь (м 2) | | | | |
| 4 | Жилая площадь (м 2) | | | | |

продолжение таблицы

| Из общего числа площади | | | | Распределение квартир по числу комнат | | | | |
|---|---|---|---|---|---|---|---|---|
| в мансардах | в подвалах | в цокольных этажах | в барах | 1-комнатные | 2-комнатные | 3-комнатные | 4-комнатные | 5-комнатные |

| | | | | | | | | |
|---|---|---|---|---|---|---|---|---|
| | | | | | | | | |
| | | | | | | | | |
| | | | | | | | | |

Нежилые помещения

| Площадь (м2) | Жилая площадь в нежилых помещениях | Торговая | Промышленно-производственных зданий и сооружений | Складская | Бытового обслуживания | Гаражи | Организаций и учреждений управления, научных, банковский, общественных и т.п. |
|---|---|---|---|---|---|---|---|
| 1 | 2 | 3 | 4 | 5 | 6 | 7 | 8 |
| Основная | | | | | | | |
| Вспомогательная | | | | | | | |

продолжение таблицы

| Общественного питания | Учреждений образования | Транспортных зданий и сооружений | Здравоохранения, лечебного назначения | Физкультуры и спорта | Учреждений культуры и искусства | Сооружений инженерных сетей | Прочие | Всего |
|---|---|---|---|---|---|---|---|---|
| 9 | 10 | 11 | 12 | 13 | 14 | 15 | 16 | 17 |
| | | | | | | | | |
| | | | | | | | | |

Перечень документов, прилагаемых к техническим характеристикам объекта:

1. Поэтажные планы _____
2. Экспликация к поэтажным планам _____

Экспликация земельного участка (м2)

## План одноквартирного дома

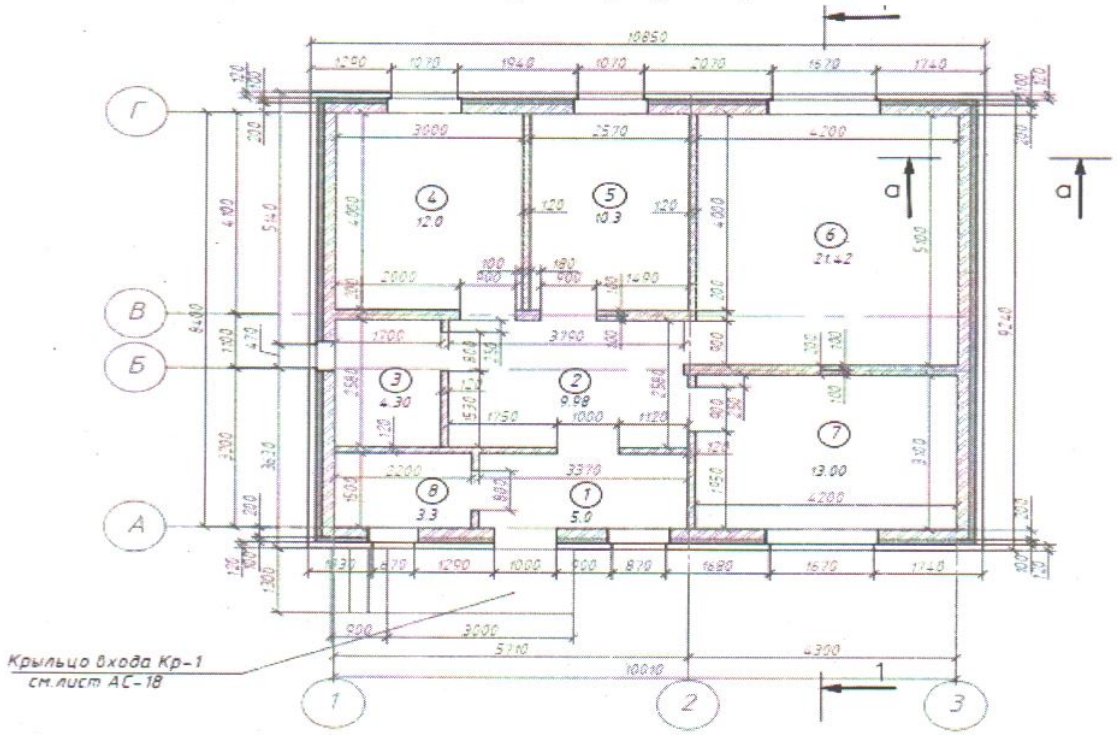

## ЭКСПЛИКАЦИЯ ПОМЕЩЕНИЙ

| Номер помещ. | Наименование | Площадь, м² |
|---|---|---|
| 1 | Веранда | 5,0 |
| 2 | Прихожая | 9.98 |
| 3 | Сан.узел | 4,38 |
| 4 | Кухня | 12.0 |
| 5 | Спальня | 10.30 |
| 6 | Зал | 21.42 |
| 7 | Спальня | 13.00 |
| 8 | Топочная | 3.30 |
| | Итого: | 79,38 |

**План двухквартирного дома**

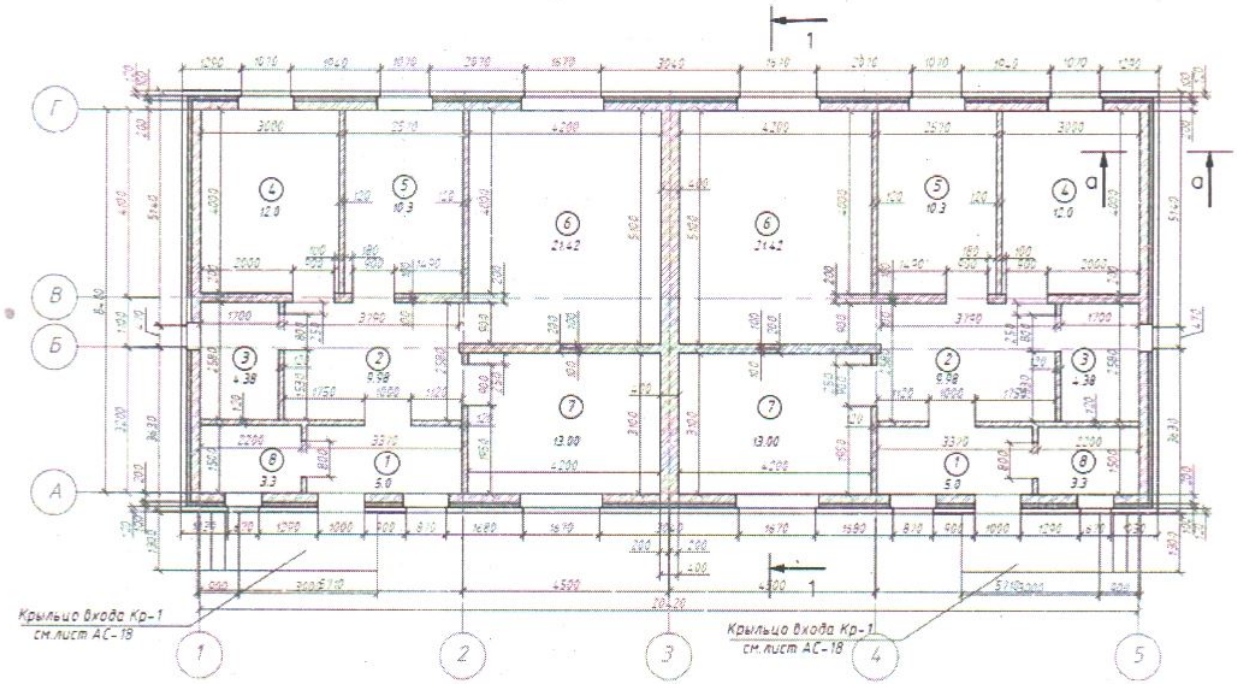


## ЭКСПЛИКАЦИЯ ПОМЕЩЕНИЙ

| Номер помещ. | Наименование | Площадь, м² |
|---|---|---|
| 1 | Веранда | 5,0(x2) |
| 2 | Прихожая | 9.98(x2) |
| 3 | Сан.узел | 4,38(x2) |
| 4 | Кухня | 12.0(x2) |
| 5 | Спальня | 10.30(x2) |
| 6 | Зал | 21.42(x2) |
| 7 | Спальня | 13.00(x2) |
| 8 | Топочная | 3.30(x2) |
| | Итого: | 158,76 |

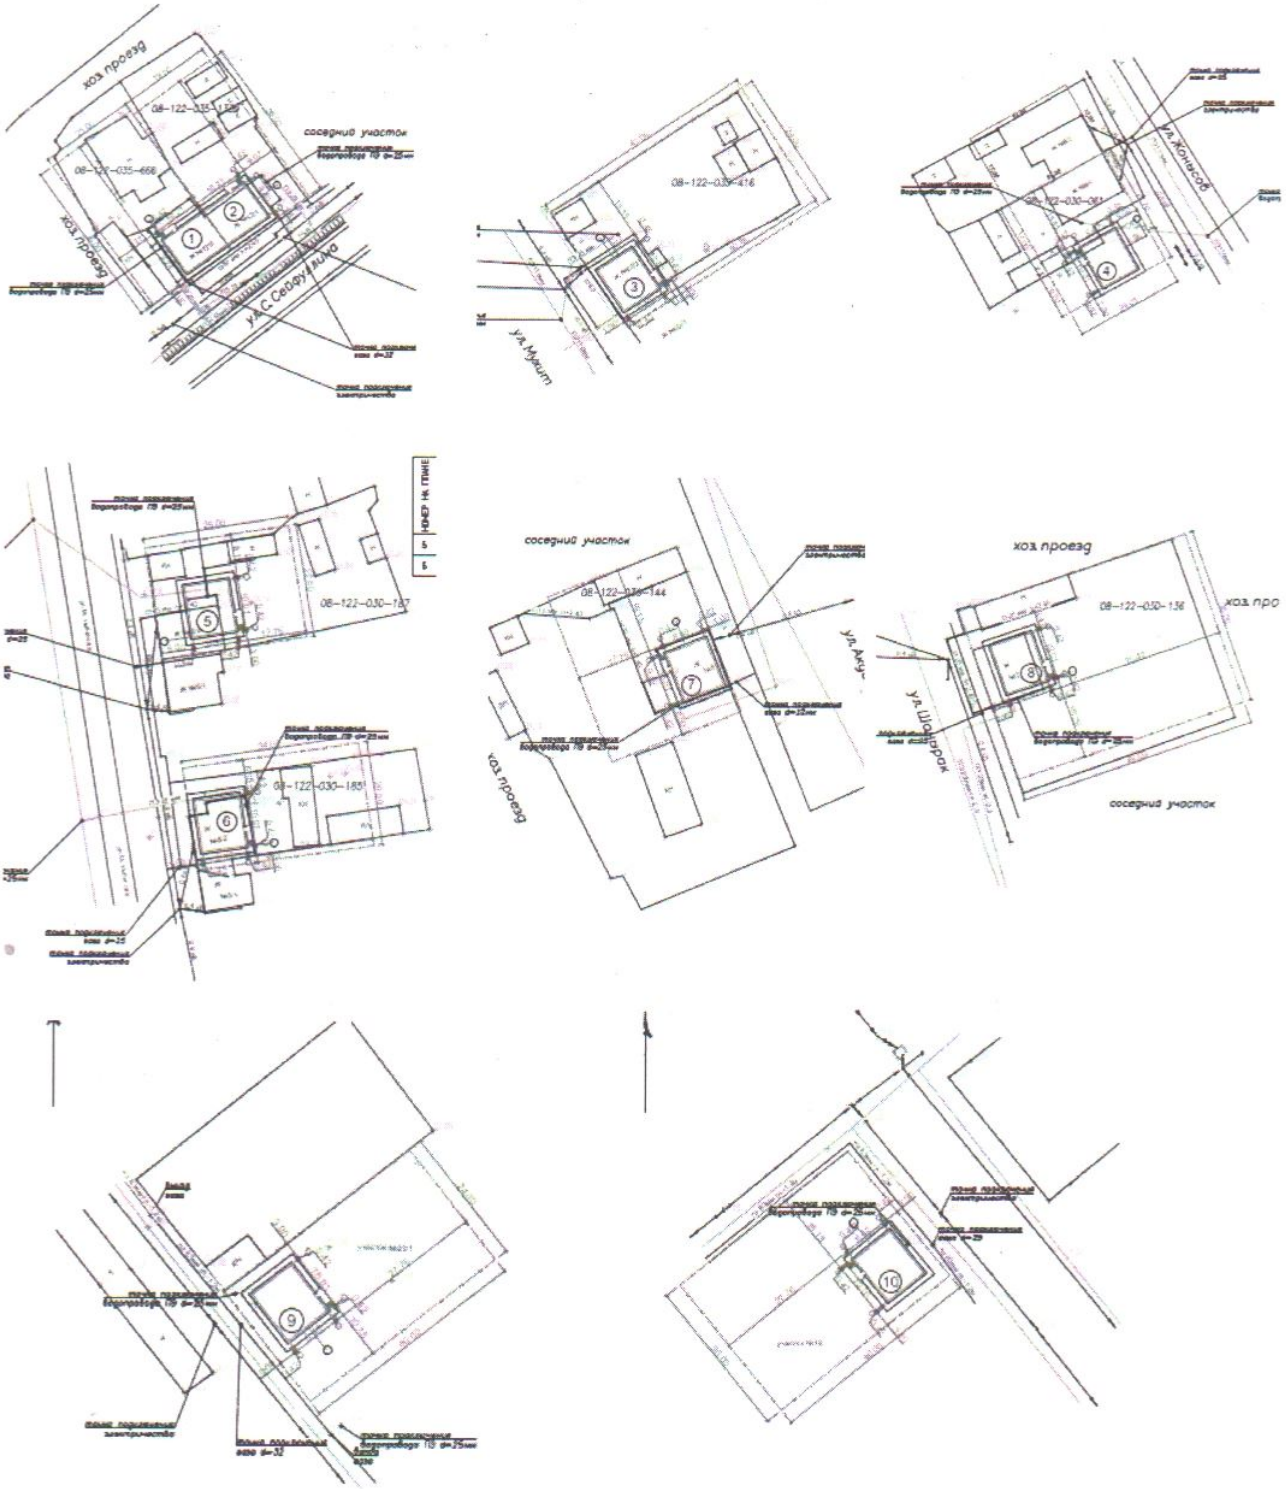


| Общая площадь земельного участка,га | Застроенная площадь | | | Незастроенная площадь | | |
|---|---|---|---|---|---|---|
| | Всего,м2 | под основными строениями,м2 | под прочими постройками и сооружениями | асфальтовые покрытия | прочие замощения | Грунт,м2 |
| 1 | 2 | 3 | 4 | 5 | 6 | 7 |
| 0,1000 | 100,2 | 100,2 | | | | 899,8 |

продолжение таблицы

| Незастроенная площадь (м2) | | | | | | | | | |
|---|---|---|---|---|---|---|---|---|---|
| оборудованные площадки | | | | зеленые насаждения | | | | | |
| | | | | | в том числе | | | | |
| всего | спортивные | детские | хозяйственные | всего | газон с деревьями | плодовый сад | газоны, цветочные клумбы | огород | прочие |
| 8 | 9 | 10 | 11 | 12 | 13 | 14 | 15 | 16 | 17 |
| | | | | | | | | | |
| | | | | | | | | | |

Экспликация к плану объекта

| Этаж | Номер помещения, квартиры | Номера частей помещения, квартиры | Назначение частей помещения, квартиры | Площадь по внутреннему обмеру (м2), в том числе | | | |
|---|---|---|---|---|---|---|---|
| | | | | Общая | Полезная | Жилая | Нежилая |
| 1 | 2 | 3 | 4 | 5 | 6 | 7 | 8 |
| 1 | 1 | 12345678 | Кухня,зал,спальная, Спальная,прихожая,санузел, тамбур,топочная | 100,2 | 79,38 | 44,72 | 34,66 |
| 1 | 2 | 12345678 | Кухня,зал,спальная, Спальная,прихожая,санузел, тамбур,топочная | 100,2 | 79,38 | 44,72 | 34,66 |
| 1 | 3 | 12345678 | Кухня,зал,спальная, Спальная,прихожая,санузел, тамбур,топочная | 100,2 | 79,38 | 44,72 | 34,66 |
| 1 | 4 | 12345678 | Кухня,зал,спальная, Спальная,прихожая,санузел, тамбур,топочная | 100,2 | 79,38 | 44,72 | 34,66 |
| 1 | 5 | 12345678 | Кухня,зал,спальная, Спальная,прихожая,санузел, тамбур,топочная | 100,2 | 79,38 | 44,72 | 34,66 |
| 1 | 6 | 12345678 | Кухня,зал,спальная, Спальная,прихожая,санузел, тамбур,топочная | 100,2 | 79,38 | 44,72 | 34,66 |
| 1 | 7 | 12345678 | Кухня,зал,спальная, Спальная,прихожая,санузел, тамбур,топочная | 100,2 | 79,38 | 44,72 | 34,66 |
| 1 | 8 | 12345678 | Кухня,зал,спальная, Спальная,прихожая,санузел, тамбур,топочная | 100,2 | 79,38 | 44,72 | 34,66 |
| 1 | 9 | 12345678 | Кухня,зал,спальная, Спальная,прихожая,санузел, тамбур,топочная | 100,2 | 79,38 | 44,72 | 34,66 |
| 1 | 10 | 12345678 | Кухня,зал,спальная, Спальная,прихожая,санузел, тамбур,топочная | 100,2 | 79,38 | 44,72 | 34,66 |

продолжение таблицы

| Площадь по внутреннему обмеру (м2), в том числе | | | | | | | | |
|---|---|---|---|---|---|---|---|---|
| В отдельных квартирах | В общежитиях | В гостиницах | Торговая | Промышленно-производственных зданий и сооружений | Складская | Учреждений образования | Предприятий бытового обслуживания | Организаций и учреждений управления, научных, банковских, общественных и т.п. |
| 9 | 10 | 11 | 12 | 13 | 14 | 15 | 16 | 17 |
| | | | | | | | | |
| | | | | | | | | |

продолжение таблицы

| Площадь по внутреннему обмеру (м2), в том числе | | | | | | | |
|---|---|---|---|---|---|---|---|
| Предприятий общественного питания | Организации здравоохранения | Физкультурно-спортивная | Учреждений культуры и искусства | Транспортных зданий и сооружений | Сооружений и инженерных сетей | Гаражей | Прочие |
| 18 | 19 | 20 | 21 | 22 | 23 | 24 | 25 |
| | | | | | | | |
| | | | | | | | |

Техническое описание конструктивных элементов основного строения

| № п.п. | Наименование конструктивных элементов | | Описание конструктивных элементов (материал, отделка и т.д.) |
|---|---|---|---|
| 1 | 2 | | 3 |
| 1 | Фундамент | | Ленточный монолитный , ФБС |
| 2 | 1) наружные и внутренние капитальные стены | | Кирпичная кладка |
| | 2) перегородки | | Силикатный кирпич |
| 3 | Перекрытия | чердачное | деревянное |
| | | междуэтажное | - |
| 4 | Крыша | | профлист |
| 5 | Полы | 1-го этажа | Керамическая плитка, линолеум |
| | | последующих этажей | - |
| 6 | Проемы | окна | ПВХ |
| | | двери | Металлические , деревянные |
| 7 | Отделочные работы | внутренние | Штукатурка , шпаклевка,водоэмульсионная покраска , керамическая плитка |
| | | наружные | Утепление с облицовкой керамическим кирпичом |
| 8 | Горячее водоснабжение | | Есть |
| 9 | Водопровод | | Есть |
| 10 | Канализация | | Септик |
| 11 | Электроосвещение | | Есть |
| 12 | Отопление | печное | |
| 13 | | печное | |

| | | | | |
|---|---|---|---|---|
| | | газовое | | |
| 14 | | от ТЭЦ | | |
| 15 | | от АГВ | | |
| 16 | | от индивидуальной отопительной установки | на газе | да |
| 17 | | | на твердом топливе | |
| 18 | | от районной котельной | на газе | |
| 19 | | | на твердом топливе | |
| 20 | Разные работы | | | |

Техническое описание служебных построек

| Показатели | Наименование служебных построек |
|---|---|
| Площадь (м 2) | |
| Высота строения (м) | |
| Объем строения (м 3) | |
| Фундамент | |
| Стены | |
| Перекрытия | |
| Крыша | |
| Полы | |
| Окна | |
| Двери | |
| Внутренняя отделка | |
| Наружная отделка | |
| Печи | |

Техническое описание внутридворовых сооружений

| Наименование сооружений | Размер в метрах | | | | Объем (м 3) | Материал |
|---|---|---|---|---|---|---|
| | длина | ширина | площадь | высота или глубина | | |
| 1 | 2 | 3 | 4 | 5 | 6 | 7 |
| Септик | | | | | 1,5 м3/сут | Сборный ж/б |

Техническое описание отдельных частей строения (подвалов, полуподвалов, мезонинов, мансард)

| Наименование и назначение отдельных частей строения | Заглубление спланированной поверхности земли до пола подвала | Описание элементов | | | | | |
|---|---|---|---|---|---|---|---|
| | | стены | перекрытия | полы | внутренняя отделка | крыша | дополнительные устройства |
| 1 | 2 | 3 | 4 | 5 | 6 | 7 | 8 |
| - | | | | | | | |

Техническое описание нежилых пристроек к основному строснию

| Наименование конструктивных элементов | Техническое описание конструктивных элементов |
|---|---|
| 1 | 2 |
| Фундамент | |
| Стены и перегородки | |
| Крыша | |
| Полы | |

| | | |
|---|---|---|
| Перекрытия | | |
| Проемы | окна | |
| | двери | |
| Отделочные работы | внутренние | |
| наружные | | |
| Разные работы | | |
| Итого: | | |
| Фундамент | | |
| Стены и перегородки | | |
| Крыша | | |
| Полы | | |
| Перекрытия | | |
| Проемы | окна | |
| | двери | |
| Отделочные работы | внутренние | |
| | наружные | |
| Разные работы | | |
| Итого: | | |
| Фундамент. | | |
| Стены и перегородки | | |
| Крыша | | |
| Полы | | |
| Перекрытия | | |
| Проемы | окна | |
| | двери | |
| Отделочные работы | внутренние | |
| | наружные | |
| Разные работы | | |
| Итого: | | |

Исчисление площадей и объемов основной и отдельных частей строения (подвалов, полуподвалов, мезонинов, мансард, крыш, пристроек и т.п.)

| Наименование частей строения и пристроек | Формула для подсчета площадей по наружному обмеру | Площадь (м 2) | Высота (м) | Объем (м 3) | Наименование частей строения и пристроек | Формула для подсчета площадей по наружному обмеру | Площадь (м 2) | Высота (м) | Объем (м 3) |
|---|---|---|---|---|---|---|---|---|---|
| 1 | 2 | 3 | 4 | 5 | 6 | 7 | 8 | 9 | 10 |
| | | | | | | | | | |
| | | | | | | | | | |

**Заказчик**

***ГУ «Сырымский районный отдел архитектуры, градостроительства и строительства»***

***Руководитель Искаков Артур Сундеткалиевич***

фамилия, имя, отчество (при его наличии), подпись руководителя

Место печати (при наличии)

**Авторский надзор**

***ТОО «SHINE project»,Алишева Альбина Есболатовна***

фамилия, имя, отчество (при его наличии), подпись эксперта

(Место печати (при наличии)

Приложение 3 к акту приемки
объекта в эксплуатацию

форма

# Технические характеристики объекта (линии электропередач)

| № п/п | Наименование | Единица измерения | Количество |
|---|---|---|---|
| 1 | 2 | 3 | 4 |
| 1 | Воздушные ЛЭП низкого напряжения … | километр (далее – км) | |
| 2 | Воздушные ЛЭП Высокого напряжения 10 кВ | км | |
| 3 | Кабельные ЛЭП низкого напряжения … | км | |
| 4 | Кабельные ЛЭП высокого напряжения… | км | |
| 5 | Площадь опор | м 2 | |
| 6 | Опоры: | | |
| | 1) металлические | штук (далее – шт) | |
| | 2) деревянные с деревянными приставками | шт | |
| | 3) деревянные с железобетонными приставками | шт | |
| | 4) железобетонные | шт | |
| | 5) тросовые подвесы | шт | |
| 7 | Провода: | | |
| | 1) медные | км | |
| | 2) алюминиевые марки СИП 4 2*16 напряжением….0,4кВ | км | 0,11 |
| | 3) сталеалюминиевые | км | |
| 8 | Кронштейны для светильников: | | |
| | 1) железобетонные | шт | |
| | 2) металлические | шт | |
| 9 | Арматура уличного освещения: | | |

| | | |
|---|---|---|
| | 1) светильники с лампами накаливания | шт |
| | 2) светильники с ртутными лампами | шт |
| | 3) светильники с люминесцетными лампами | шт |
| 10 | Кабели: | |
| | 1) марки... напряжением... | км |
| | 2) марки... напряжением... | км |
| 11 | Муфты соединительные... | шт |
| 12 | Муфты концевые | шт |
| 13 | Контуры заземления | шт |
| 14 | Устройства грозозащиты | шт |
| 15 | Дорожные покрытия кабельных сетей: | |
| | 1) асфальтобетонные | м 2 |
| | 2) булыжные | м 2 |
| | 3) тротуары | м 2 |

**Заказчик**

***ГУ «Сырымский районный отдел архитектуры, градостроительства и строительства»***

***Руководитель Искаков Артур Сундеткалиевич***

фамилия, имя, отчество (при его наличии), подпись руководителя

Место печати (при наличии)

**Авторский надзор**

***ТОО «SHINE project»,Алишева Альбина Есболатовна***

фамилия, имя, отчество (при его наличии), подпись эксперта

Место печати (при наличии)

ЖАУАПКЕРШІЛІГІ ШЕКТЕУЛІ СЕРІКТЕСТІГІ
БИН 030340010687
"Shine Project"
ТОВАРИЩЕСТВО С ОГРАНИЧЕННОЙ ОТВЕТСТВЕННОСТЬЮ

Приложение 13 к акту приемки
объекта в эксплуатацию

форма

## Технические характеристики объекта (сети, водоводы, коллекторы и тому подобное)

| № п/п | Наименование | Единицы | Количество, | Примечание |
|---|---|---|---|---|
| 1 | 2 | 3 | 4 | 5 |
| Водопровод | | | | |
| 1 | Водоводы (общая протяженность) | м | | |
| | 1) из стальных труб | м | | |
| | 2) из чугунных труб | м | | |
| | 3) из асбестоцементных труб | м | | |
| | 4) из железобетонных труб | м | | |
| | 5) | м | | |
| 2 | Распределительная сеть (общая | м | | |
| | 1) из стальных труб | м | | |
| | 2) из чугунных труб | м | | |
| | 3) из асбестоцементных труб | м | | |
| | 4) из полиэтиленовых труб PE 100 SDR 17 25*2.4 | м | 8,0 | |
| | 5) | м | | |
| 3 | Прочие устройства | | | |
| | Смотровой колодец | шт | | |
| | Задвижка d- | шт | | |
| | " d- | шт | | |
| | " d- | шт | | |
| | Вентили d- | шт | | |
| | " d- | шт | | |

| | | | | |
|---|---|---|---|---|
| | " d- | шт | | |
| | Кран d- | шт | | |
| | " d- | шт | | |
| | " d- | шт | | |
| | Гидрант | шт | | |
| | Водопроводный ввод | шт | | |
| | Водоразборная колонка | шт | | |
| | Стальной футляр | шт | | |
| | Питьевой фонтанчик | шт | | |
| Канал | | | | |
| 1 | Коллекторы (общая протяженность) | м | | |
| | 1) из керамических труб | м | | |
| | 2) из чугунных труб | м | | |
| | 3) из бетонных труб | м | | |
| | 4) из асбестоцементных труб | м | | |
| | 5) из железобетонных труб | м | | |
| | 6)Труба HD PE 100 SDR26 110*4.2 мм | м | 5,0 | |
| | 7) | м | | |
| 2 | Канализационная сеть (общая | м | | |
| | 1) из керамических труб | м | | |
| | 2) из чугунных труб | м | | |
| | 3) из бетонных труб | м | | |

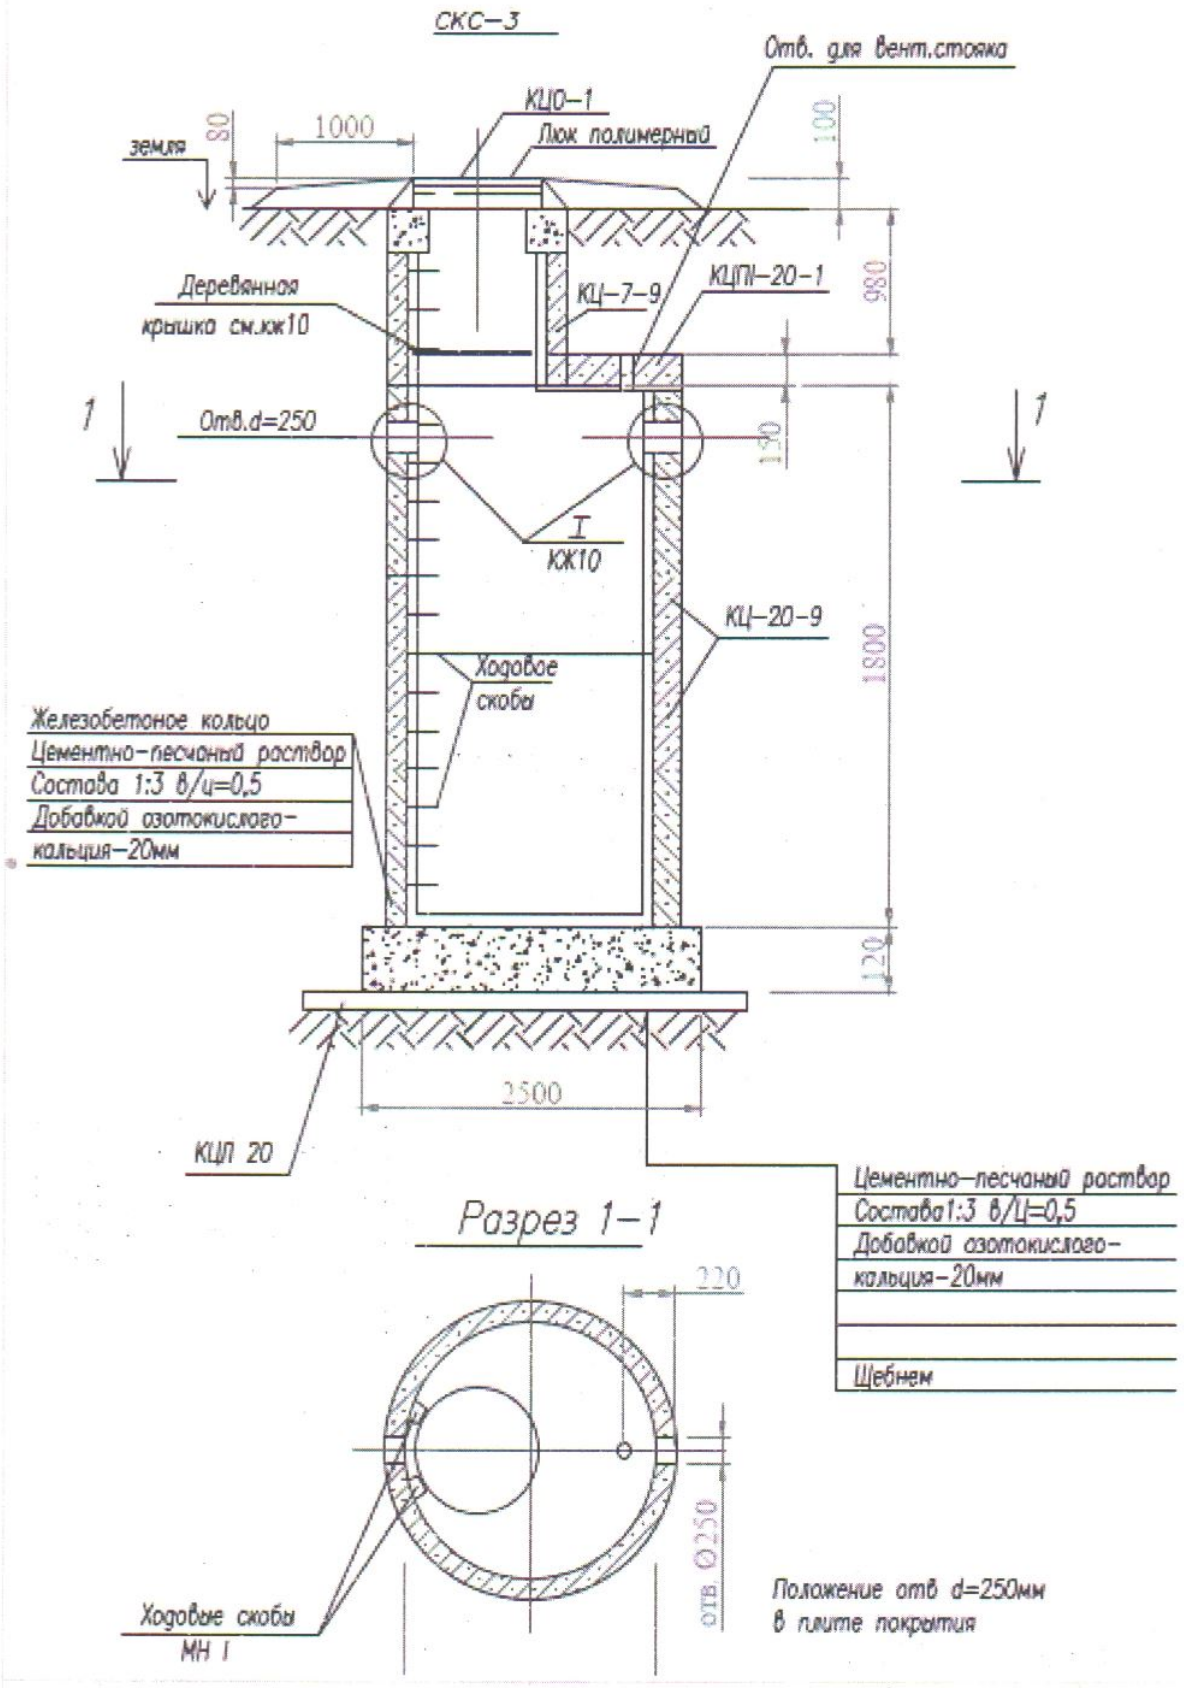


| | | |
|---|---|---|
| 4) из асбестоцементных труб | м | |

| | | | | |
|---|---|---|---|---|
| | 5) из железобетонных труб | м | | |
| | 6) | м | | |
| 3 | Прочие устройства | | | |
| | Смотровой колодец(септик)СКС-3 1,5м3 | шт | 1 | |
| | Выпуск | шт | | |

| Горизонтальный разрез колодца | Вертикальный разрез колодца |
|---|---|
| Масштаб _____ | Масштаб _____ |
|  | 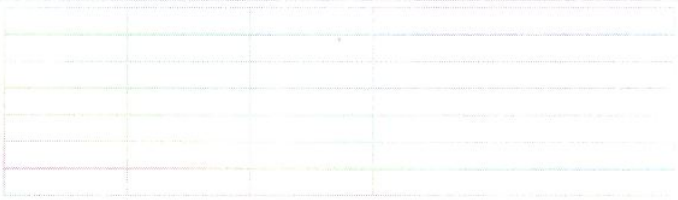 |

Спецификация

| № п/п | Наименование | Марка | Материал | Диаметр (мм) (размеры) | Количество | Примечание |
|---|---|---|---|---|---|---|
| 1 | Труба водоснабжения | PE 100 SDR17 | полиэтилен | 25*2,4мм | 8,0 м | |
| 2 | Кран-шаровый | PN 16 | Нерж.сталь | 25 | 1 шт | |
| 3 | Труба канализационная | HD PE 100 SDR26 | полиэтилен | 110*4,2 мм | 5,0 м | |
| 4 | Септик | СКС - 3 | ЖБИ | 1,5 м3 | 1 шт | |

РАЗБИВОЧНЫЙ ПЛАН
М 1:500. ФРАГМЕНТ 1

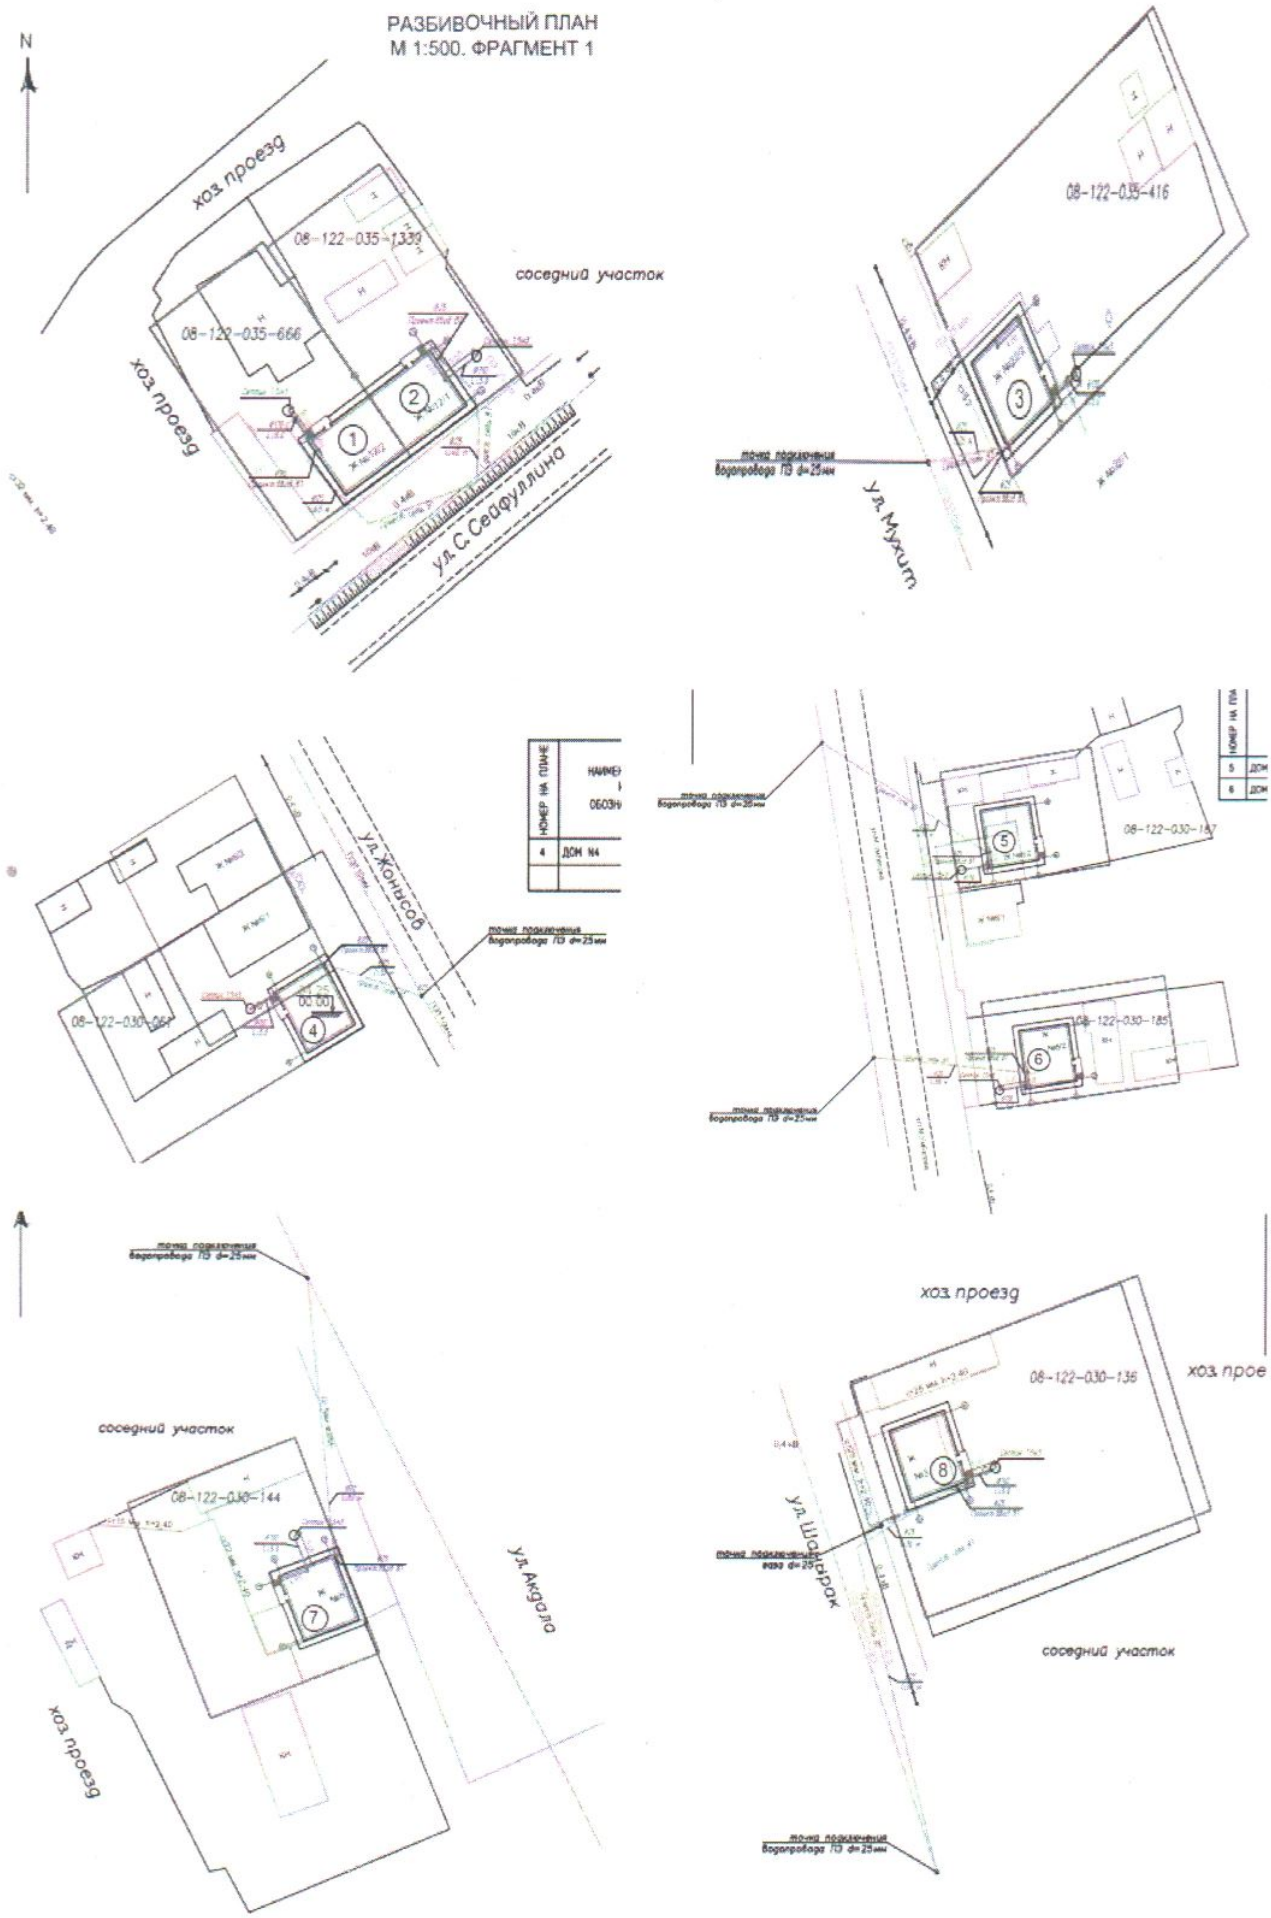

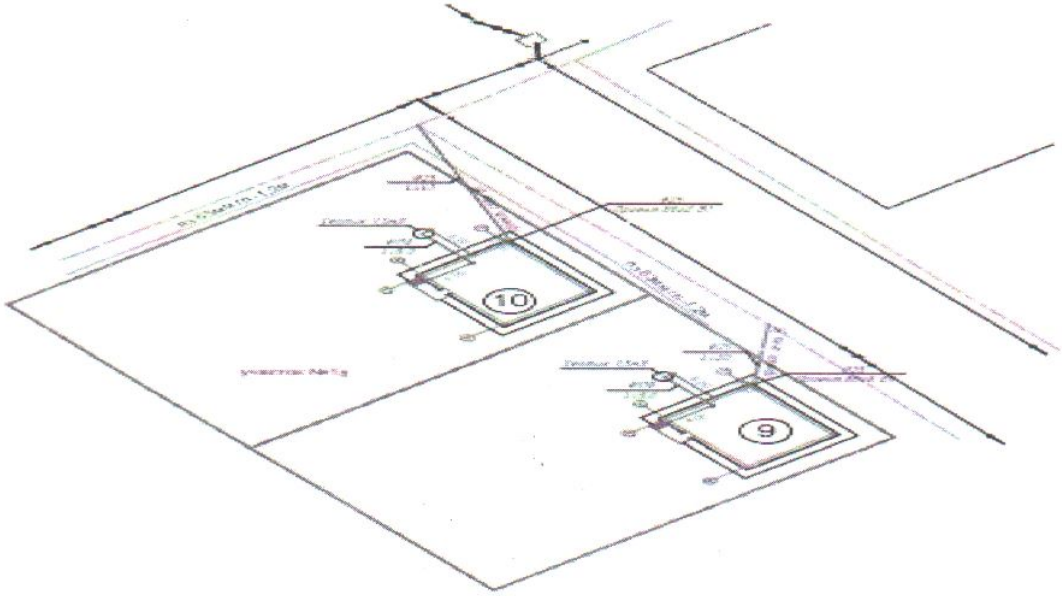


Схема привязки колодца к постоянным точкам-ориентирам

| | | | |
|---|---|---|---|
| | | | |
| | | | |
| | | | |
| | | | |
| | | | |
| | | | |
| | | | |

**Заказчик**

***ГУ «Сырымский районный отдел архитектуры, градостроительства и строительства»***

***Руководитель Искаков Артур Сундеткалиевич***

фамилия, имя, отчество (при его наличии), подпись руководителя

Место печати (при наличии)

**Авторский надзор**

***ТОО «SHINE project»,Алишева Альбина Есболатовна***

фамилия, имя, отчество (при его наличии), подпись эксперта

Место печати (при наличии)

ШЕКТЕУЛІ СЕРІКТЕСТІГІ
БИН 030340010687
"Shine Project"
ТОВАРИЩЕСТВО С ОГРАНИЧЕННОЙ ОТВЕТСТВЕННОСТЬЮ

Приложение 15 к акту приемки
объекта в эксплуатацию

форма

**Технические характеристики объекта (газопровод, нефтепровод)**

| № п/п | Наименование | Единицы измерения | Количество, протяженность | Примечание |
|---|---|---|---|---|
| 1 | Протяженность трубопровода труба сталь 25*2,4мм | м | 8,0 | |
| | Протяженность воздушной | м | | |
| | 1) на эстакадах | м | | |
| | 2) на опорах | м | | |
| | 3) безопорная прокладка | м | | |
| | Количество опор | шт | 1 | |
| | Протяженность подземной | м | | |
| | 1) в проходных каналах | м | | |
| | 2) в полупроходных каналах | м | | |
| | 3) бесканальная прокладка | м | | |
| 2 | Количество колодцев (камер) | шт | | |
| 3 | Количество компенсаторов | шт | | |
| 4 | Количество вводов | шт | | |
| 5 | Количество задвижек d = | шт | | |
| | d = | шт | | |
| 6 | Вентили (клапан) d = | шт | | |
| | d = | шт | | |
| 7 | Кран шаровый d =25мм | шт | 1 | |
| | d = | шт | | |
| 8 | Сифоны (гидрозатворы) | шт | | |
| 9 | Переходники | шт | | |
| 10 | Затворы поворотные | шт | | |
| 11 | Регуляторы давления | шт | | |
| 12 | Скважины | шт | | |
| 13 | Станки - качалки (тип . | шт | | |
| | -//- (тип . марка ) | шт | | |
| | -//- (тип . марка ) | шт | | |

| Горизонтальный разрез скважины | Вертикальный разрез скважины |
|---|---|

| (колодца) | (колодца) |
|---|---|
| Масштаб _____ | Масштаб _____ |

Спецификация

| № п/п | Наименование | Марка | Материал | Диаметр (мм) (размеры) | Коли-чество | Примечание |
|---|---|---|---|---|---|---|
| 1 | Труба водогазопроводная | ГОСТ 326275 | сталь | 25*2,8мм | 8,0 м | |
| 2 | Кран-шаровый | ГОСТ 954493 | Нерж.сталь | 25мм | 1 шт | |

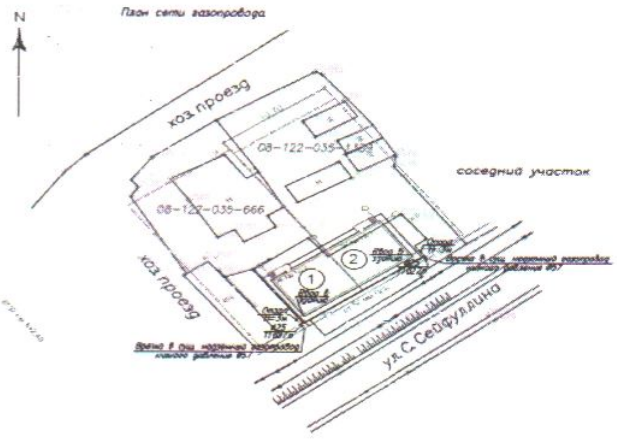


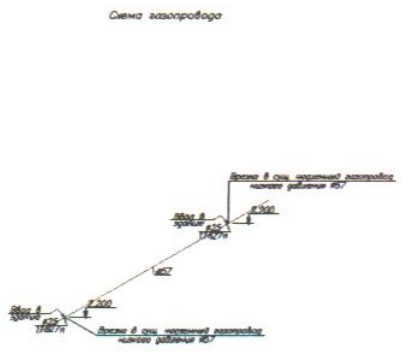

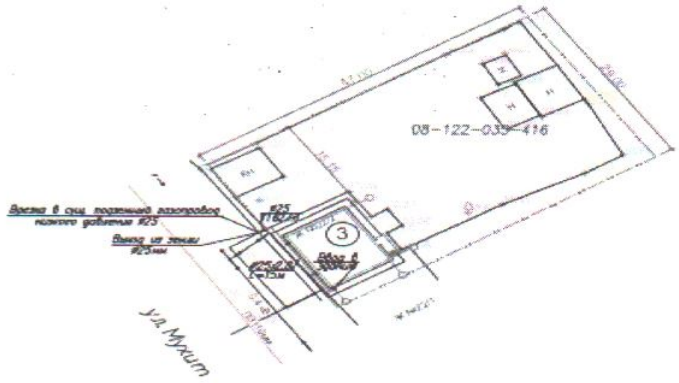
08-122-030-416
ул. Мухит
Врезка в сущ. подземный газопровод низкого давления Ø25
Выход из земли Ø25мм
Ø25 П/ПЭ
Ø25х2.8 L=15м
Ø90х8 ПЭ100 SDR11
3

2.200
Ø25 П/ПЭ
Ø25х2.8 L=15м
Ø90х8 ПЭ100 SDR11
Врезка в сущ. подземный газопровод низкого давления Ø25
Выход из земли Ø25мм
Футляр Ø40мм

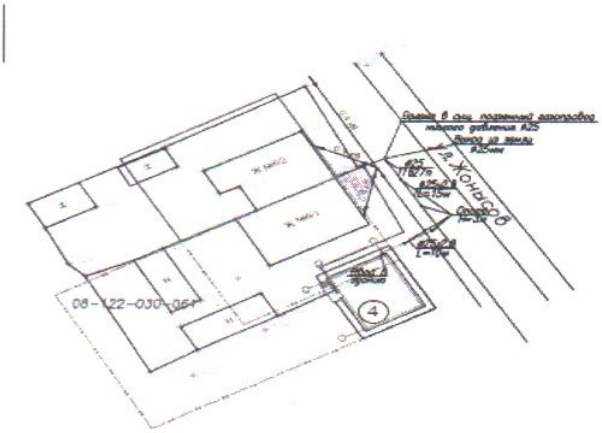
08-122-030-064
ул. Жонгдов
Врезка в сущ. подземный газопровод низкого давления Ø25
Выход из земли Ø25мм
Ø25 П/ПЭ
Ø25х2.8 L=15м
Ø90х8 ПЭ100 SDR11
4

2.200
Ø25 П/ПЭ
Ø25х2.8 L=15м
Врезка в сущ. подземный газопровод низкого давления Ø25
Выход из земли Ø25мм
Футляр Ø40мм
Ø25х2.8 L=10м
Ø90х8 ПЭ100 SDR11

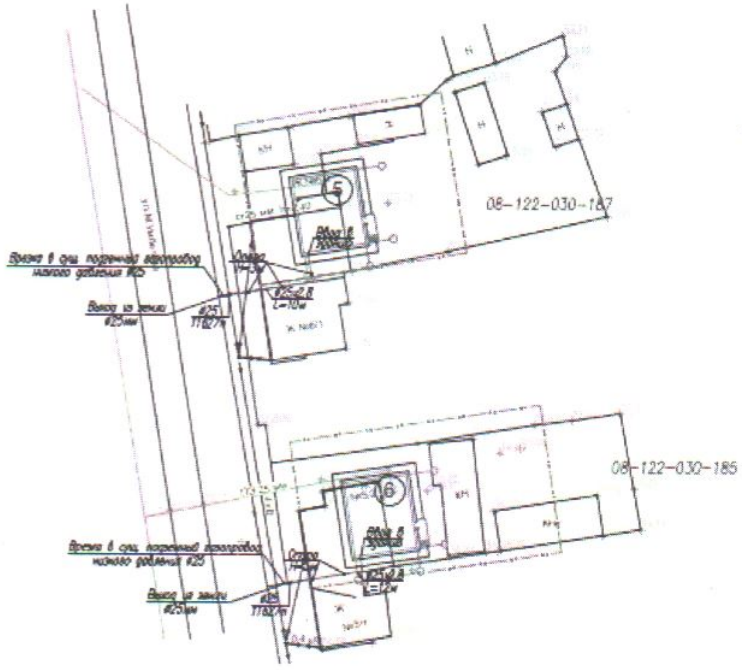
08-122-030-167
08-122-030-185
Врезка в сущ. подземный газопровод низкого давления Ø25
Выход из земли Ø25мм
Ø25 П/ПЭ
Ø25х2.8 L=10м
Ø90х8 ПЭ100 SDR11
5
6

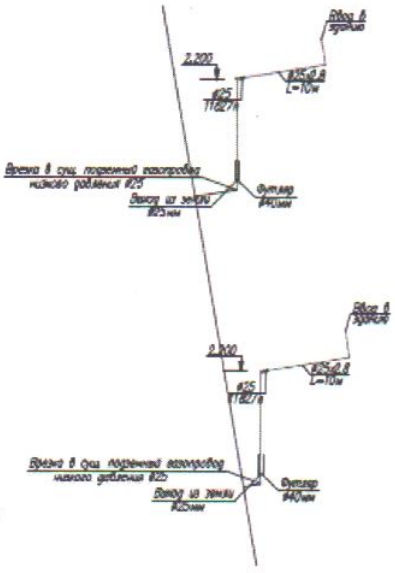
Ø90х8 ПЭ100 SDR11
2.200
Ø25 П/ПЭ
Ø25х2.8 L=10м
Врезка в сущ. подземный газопровод низкого давления Ø25
Выход из земли Ø25мм
Футляр Ø40мм
Ø90х8 ПЭ100 SDR11
2.200
Ø25 П/ПЭ
Ø25х2.8 L=10м
Врезка в сущ. подземный газопровод низкого давления Ø25
Выход из земли Ø25мм
Футляр Ø40мм

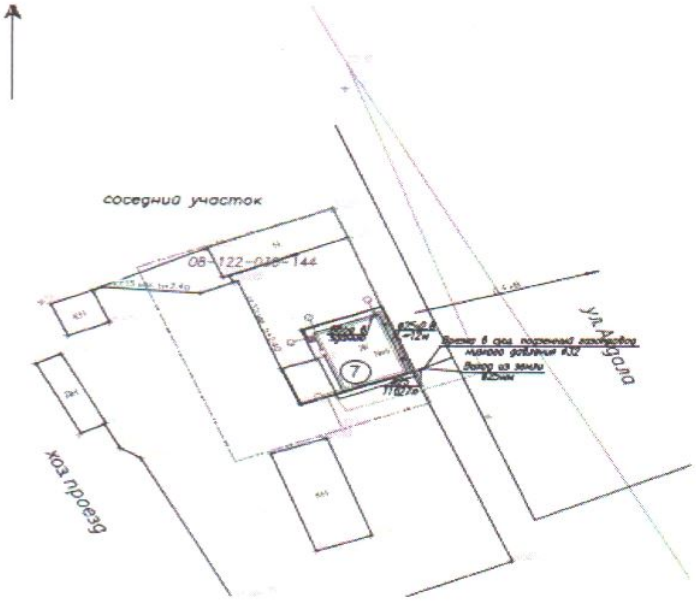
соседний участок
08-122-030-144
ул. Садовая
хоз. проезд
7

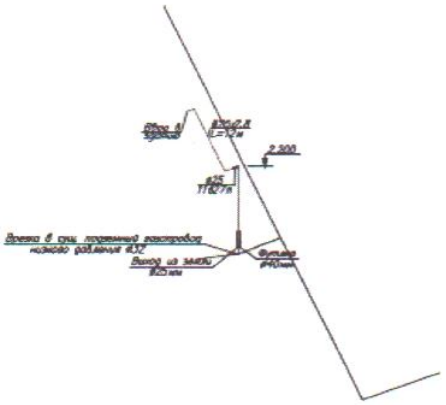

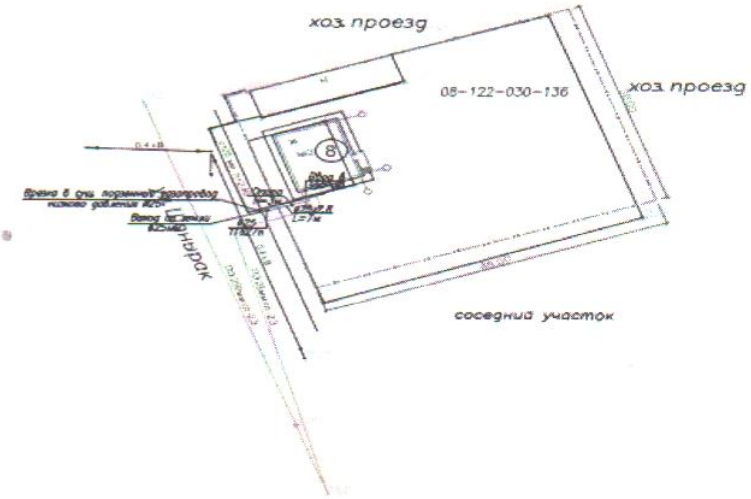
хоз. проезд
08-122-030-136
хоз. проезд
Тупиковая
соседний участок
8

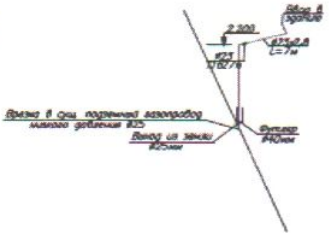

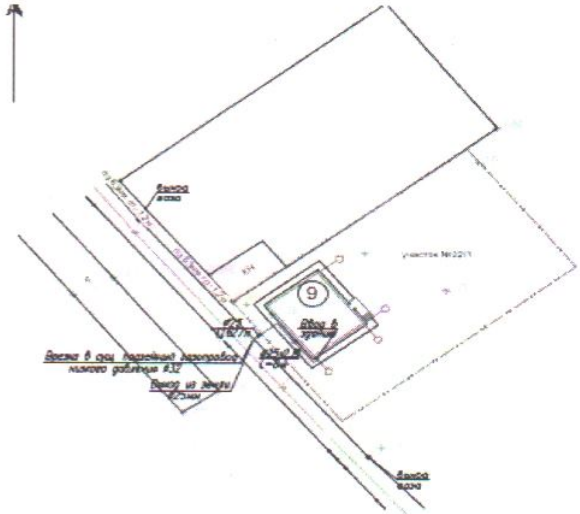
9

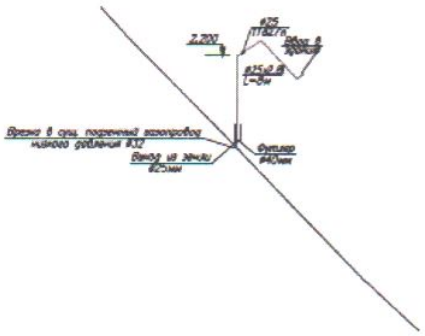

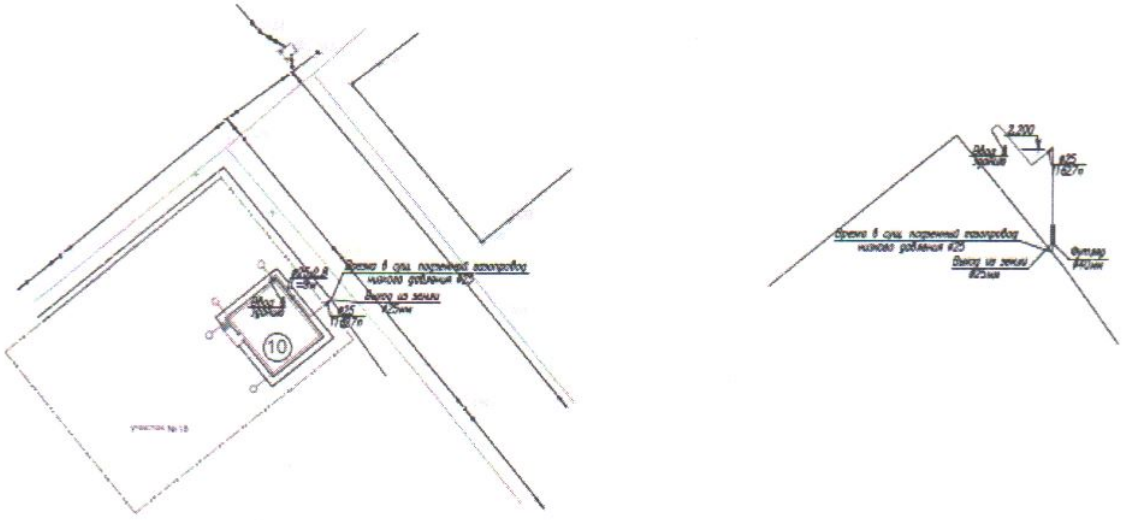


Схема привязки скважины (колодца) к постоянным точкам-ориентирам

**Заказчик**

***ГУ «Сырымский районный отдел архитектуры, градостроительства и строительства»***

***Руководитель Искаков Артур Сундеткалиевич***

фамилия, имя, отчество (при его наличии), подпись руководителя

Место печати (при наличии)

**Авторский надзор**

***ТОО «SHINE project»,Алишева Альбина Есболатовна***

фамилия, имя, отчество (при его наличии), подпись эксперта

Место печати (при наличии)

БИН 030340010687
"Shine Project"
ТОВАРИЩЕСТВО С ОГРАНИЧЕННОЙ ОТВЕТСТВЕННОСТЬЮ