Утвержден приказом
Министра по инвестициям и развитию
Республики Казахстан
от 24 апреля 2017 года № 234
Форма в редакции приказа Министра
индустрии и инфраструктурного развития
РК от 08.02.2021

Акт приемки объекта в эксплуатацию

"29" декабря 2023 года

Заказчик ТОО «КаР-Тел», 010010, г.Астана, район Алматы, улица Қадырғали Жалайыри, д.2

наименование организации – для юридических лиц, БИН, телефон, почтовый индекс, область, город, район, населенный пункт, наименование улицы, номер дома/здания (стационарного помещения)

на основании:

Декларации о соответствии (прилагается) от «22» декабря 2023 года ТОО «Radix Solution» (Радикс Солюшн), Ким Максим Анатольевич, 050057, г.Алматы, Бостандыкский район, улица Тимирязева, д.42, оф.423, блок 15,

дата подписания декларации, наименование подрядной (генподрядной) организации, фамилия, имя, отчество (при его наличии) руководителя, юридический адрес, БИН, телефон

Заключения о качестве строительно-монтажных работ (прилагается) от «22» декабря 2023г., ТОО «Expert Group LLC» , в лице директора Адиетовой А.Б., Республика Казахстан, Карагандинская область, Караганда Г.А., Степной 3 дом 2 кв.108 тел 87472587268 Аяпов Марат Мухтарович KZ79VJE00058236;KZ19VJE00058637;KZ56VJE00059038 от 13.10.2020

дата подписания заключения, наименование организации, фамилия, имя, отчество (при его наличии) экспертов технического надзора, № и дата получения аттестатов, БИН, телефон

Заключения о соответствии выполненных работ проекту (прилагается) от «22» декабря 2023 г. ТОО «Radix Solution» (Радикс Солюшн), Гузовский Алексей Владимирович, ГСЛ №17017710 от 12.10.2017г., 100140006588, 87773120582

дата подписания заключения, наименование организации, фамилия, имя, отчество (при его наличии) экспертов авторского надзора, № и дата получения аттестатов, БИН, телефон

произведя осмотр готовности предъявленного подрядчиком (генеральным подрядчиком) к приемке в эксплуатацию объекта: «Строительство антенной опоры для оборудования станции сотовой связи «KAR_Himik» новое строительство, второй - нормальный, технически не сложный.

наименование объекта, вид строительства (новое, расширение, реконструкция, техническое перевооружение, модернизация, капитальный ремонт), уровень ответственности, техническая и технологическая сложность объекта

по адресу: Республика Казахстан, Карагандинская область, Сарань Г.А., г.Сарань мкр. Химик уч. 77А

(область, район, населенный пункт, микрорайон, квартал, улица, номер дома (корпуса)

проверив комплектность исполнительной технической документации подтверждает что:

1. Строительство объекта осуществлено на основании:

Решение о пре доставлении соответствующего права на землю выдано Акимат города Сарани от от 22.11.2022 года № 76/03.

документ, подтверждающий наступление юридических фактов (юридических составов), на основании которых возникают, изменяются или прекращаются права на земельный участок, в том числе договоры, решения судов, правовые акты исполнительных органов,

свидетельство о праве на наследство, передаточный акт или разделительный баланс при реорганизации негосударственных юридических лиц, владеющих земельным участком на праве собственности или выкупивших право временного возмездного землепользования (аренды).

либо решения о реконструкции (перепланировке, переоборудовании) помещений (отдельных частей) существующих зданий от "___"_____20___года №_____;

наименование органа вынесшего решение

2) талона о приеме уведомления о начале строительно-монтажных работ №KZ75REA00365791 04.12.2023 ГУ «Управление государственного архитектурно-строительного контроля Карагандинской области »

наименование органа принявшего уведомление, дата и № принятия талона

3) проекта (проектно-сметной документации)
ТОО «Radix Solution» (Радикс Солюшн), KZS046154

наименование проектной организации, номер проекта утвержденного(й)

№ № 6.3.1-4/45461/2023 от 04.12.2023 года ТОО КаР-Тел

дата и номер проекта, наименование организации утвердившей (переутвердившей) проект и дата утверждения

2. Строительно-монтажные работы осуществлены в сроки:
начало работ 04 декабря 2023 года;
окончание работ 22 декабря 2023 года;
при продолжительности строительства, месяц: по норме или по проекту организации строительства, месяц: 0,6
фактически, месяц: 0,6

3. Объект (комплекс) имеет следующие основные технико-экономические показатели (мощность, производительность, производственная площадь, протяженность, вместимость, объем, пропускная способность, провозная способность, число рабочих мест и тому подобное, заполняется по всем объектам (кроме жилых домов) в единицах измерения соответственно целевой продукции или основным видам услуг):

Мощность, производительность и так далее	Единица измерения	По проекту		Фактически	
		общая (с учетом ранее принятых)	в том числе пускового комплекса или очереди	общая (с учетом ранее принятых)	в том числе пускового комплекса или очереди
Высотная металлическая опора	м	15		15	

Выпуск продукции (оказания услуг), предусмотренной проектом в объеме, соответствующем нормам освоения проектных мощностей в начальный период _____;

факт начала выпуска продукции с указанием объема

Жилой дом имеет следующие показатели:

Показатели	Единица измерения	По проекту	Фактически
Общая площадь	метр в квадрате (далее – м2)	-	-
Число этажей	этаж	-	-
Общий строительный объем	метр в кубе (далее – м3)	-	-
В том числе подземной части	м3	-	-
Площадь встроенных, встроенно-	м2	-	-

пристроенных и пристроенных помещений						
Показатели	По проекту			Фактически		
	число квартир	площадь квартир, м2		число квартир	площадь квартир, м2	
		общая	жилая		общая	жилая
Всего квартир, в том числе: однокомнатных двухкомнатных трехкомнатных четырехкомнатных и более						

4. Технологические и архитектурно-строительные решения по объекту характеризуются следующими данными: Монополь на разгрузочной раме устанавливается на земле, на отметке +0,00м. За отметку ±0,00м принята поверхность земли. Сборно-разборная опора связи, монополь устанавливается в центре верхней разгрузочной рамы. Сборно-разборная рама усилена подкосами состоящие из равнополочных уголков 63х5мм. Несущий каркас разгрузочной рамы монополи представляет собой четырехгранную решетчатую конструкцию высотой 3,0м с размерами по осям - 4,4х3,0м с подпирающими стойками. Монополь представляет собой одно трубную конструкцию из труб диаметром 108х4мм с подкосами и тросовыми оттяжками в два яруса, собираемую из стандартных секций 1,5м

краткие технические характеристики по особенностям его размещения, по основным материалам и конструкциям, инженерному и технологическому оборудованию

5. На объекте установлено предусмотренное проектом оборудование в количестве согласно актам о его приемке после индивидуального испытания и комплексного опробования; согласно актам о его приемке после индивидуального испытания и комплексного опробования;

6. Наружные инженерные коммуникации (холодное и горячее водоснабжение, канализация, теплоснабжение, газоснабжение, электроснабжение и связь) обеспечивают нормальную эксплуатацию объекта (здания, сооружения, помещения) и приняты городскими эксплуатационными организациями;

7 Сметная стоимость по утвержденному проекту (проектно-сметной документации): всего 2 895,0 тысяч тенге, в том числе строительно-монтажных работ 683,0 тысяч тенге, оборудования, инструмента и инвентаря 2 212,0 тысяч тенге;

8 Сметная стоимость основных фондов, принимаемых в эксплуатацию 2 8195,0 тысяч тенге, в том числе:

стоимость строительно-монтажных работ 683,0 тысяч тенге;
стоимость оборудования, инструмента и инвентаря 2212,0 тысяч тенге;

9. Доля местного содержания предусмотрена в проектно-сметной документации 0 % и фактически применено 0 % (на объектах, финансируемых за счет государственных инвестиций и средств квазигосударственного сектора);

10. Класс энергоэффективности здания _____;

11. Объект построен в соответствии с утвержденным проектом (проектно-сметной документацией) и требованиями государственных нормативных документов в области архитектуры, градостроительства и строительства.

РЕШИЛ: «Строительство антенной опоры для оборудования станции сотовой связи «KAR_Himik» по месту расположения: обл. Карагандинская, г. Сарань, мкр. Химик, уч. 77А»

наименование объекта (комплекса)

принять в эксплуатацию

Заказчик:

Заказчик: **ТОО «КаР-Тел», Имашев Бахтияр Гусманович**

фамилия, имя, отчество (при наличии), подпись руководителя. Место печати (при наличии)

Технический надзор:

2) аккредитованная организация: **ТОО «Expert Group LLC», в лице директора Адиетовой А.Б.**

(наименование организации) имеющей в своем составе аттестованного (-ых) эксперта (-ов), фамилия, имя, отчество (при его наличии) руководителя, подпись, дата. Место печати (при наличии)

Аяпов Марат Мухтарович KZ79VJE00058236;KZ19VJE00058637;KZ56VJE00059038 от 13.10.2020

(фамилия, имя, отчество (при его наличии) эксперта, специализация аттестата), подпись, дата. Место печати (при наличии)

Авторский надзор:

1) разработчик проекта ТОО "Radix Solution" (Радикс Солюшн),

Гузовской Алексей Владимирович, начальник отдела проектирования

(наименование организации, фамилия, имя, отчество (при его наличии), должность), подпись, дата. Место печати (при наличии)

Подрядчик (генеральный подрядчик) **Ким М.А**

фамилия, имя, отчество (при его наличии), подпись руководителя

Приложение 2 к акту приемки
объекта в эксплуатацию
форма

Технические характеристики объекта (многоквартирные жилые дома, промышленные, торговые объекты и тому подобное)

Наименование (многоквартирный жилой дом, промышленные, торговые объекты и т.п.)	Общие сведения									
	количество этажей (этаж)	количество квартир	количество помещений, комнат	площадь застройки (м2)	объем здания (м3)	общая площадь (м2)	жилая площадь (м2)	площадь нежилых помещений (м2)	площадь парковочных мест (м2)	площадь балкона, лоджии (м2)
1	2	3	4	5	6	7	8	9	10	11
«Строительство антенной опоры для оборудования станции сотовой связи «KAR_Himik» по месту расположения: обл. Карагандинская, г. Сарань, мкр. Химик, уч. 77А»	H=15м									

продолжение таблицы

Описание конструктивных элементов			Вид отопления	Благоустройство				
фундамент	стены	кровля		электроснабжение	водоснабжение	горячее водоснабжение	канализация	газоснабжение
12	13	14	15	16	17	18	19	20
				5 кВт				

2. Экспликация к поэтажным планам

Экспликация земельного участка (м2)

Общая площадь земельного участка	Застроенная площадь			Незастроенная площадь		
	всего	под основными строениями	под прочими постройками и сооружениями	асфальтовые покрытия	прочие замощения	грунт

1	2	3	4	5	6	7

Заказчик ТОО «КаР-Тел», Имашев Бахтияр Гусманович

фамилия, имя, отчество (при его наличии), подпись руководителя

Место печати (при наличии)

Авторский надзор ТОО «Radix Solution» (Радикс Солюшн) Гузовский А.В.

фамилия, имя, отчество (при его наличии), подпись эксперта Место печати (при наличии)

	4) ККС 4	шт	
	5) ККС 5	шт	
5	Муфты соединительные	шт	
6	Коллекторы коммуникационные, в том числе:		
	1) керамические	км	
	2) бетонные	км	
	3) асбесто-цементные	км	
	4) пластмассовые	км	
7	НУП (необслуживаемые усилительные пункты)	шт	
8	Прочие устройства		

Заказчик ТОО «КаР-Тел», Имашев Бахтияр Гусманович

фамилия, имя, отчество (при его наличии), подпись руководителя

Место печати (при наличии)

Авторский надзор ТОО «Radix Solution» (Радикс Солюшн) Гузовский А.В.

фамилия, имя, отчество (при его наличии), подпись эксперта Место печати (при наличии)

© 2012. РГП на ПХВ «Институт законодательства и правовой информации Республики Казахстан» Министерства юстиции Республики Казахстан

«ЖМТ» АЖ ЕНГІЗІЛДІ
Орындаушы _____
_____
(Т.А.Ә., қолы)
Күні 2024 ж.« 03 » 01

КАРАҒАНДЫ ОБЛЫСЫ БОЙЫНША ФИЛИАЛЫ 18
ӨТІНІШ № 0005338848
ТІРКЕЛГЕН УАҚЫТЫ 04.01.24.
ТІРКЕЛГЕН УАҚЫТЫ 15:24
КАДАСТРЛЫҚ №
09:344:001:573
ЖЫЛЖЫМАЙТЫН МҮЛІК ОБЪЕКТІСІНІҢ МЕКЕН ЖАЙЫ: мкр. Химик, уч. 77А.
ТІРКЕУШІ (МАМАН) Ашурбеков қолы
БӨЛІМ БАСШЫСЫ қолы
БАСШЫ Алемасов қолы

	Приложение 2 к приказу Министра по инвестициям и развитию Республики Казахстан от 24 апреля 2017 года № 235
	форма в редакции приказа Министра индустрии и инфраструктурного развития РК от 08.02.2021 № 53

Заключение о соответствии выполненных работ проекту

«22» декабря 2023 г.

Авторский надзор ТОО «Radix Solution» (Радикс Солюшн), Ким Максим Анатольевич
Начальника отдела проектирования - ГИП проекта Гузовского А.В.
фамилия, имя, отчество (при наличии) экспертов, № аттестатов и дата получения

действующего на основании Приказа № 08-П от 12.04.2023
№ договора и дата

по объекту: «Строительство антенной опоры для оборудования станции сотовой связи «KAR_Himik» по месту расположения: обл. Карагандинская, г. Сарань, мкр. Химик, уч. 77А»
наименование и местонахождение объекта

заказчиком которого является ТОО «Кар-Тел» - Начальник технического отдела Имашев Бахтияр Гусманович
наименование организации, фамилия, имя, отчество (при наличии) руководителя

подтверждает, что:

1. Строительство объекта осуществлялось

1) подрядчиком (генеральным подрядчиком) ТОО «Radix Solution» (Радикс Солюшн) ГСЛ № 17017699 от 12.10.2017года
наименование организации, № лицензии и дата получения

в лице генерального директора Ким Максим Анатольевич
фамилия, имя, отчество (при наличии) руководителя

2) субподрядными организациями_____
_____
наименование организации, № лицензии и дата получения

в лице_____;
фамилия, имя, отчество (при наличии) руководителя

2. Строительно-монтажные работы осуществлены в сроки:

начало работ 04 декабря 2023 года;
месяц, год

окончание работ 22 декабря 2023 года;
месяц, год

при продолжительности строительства, месяц:
по норме или по проекту организации строительства, месяц: 0,6
фактически, месяц: 0,6

3. Примененные строительные материалы, конструкции, оборудование и изделия соответствуют требованиям проекта;

4. Замечания, выданные авторским надзором в процессе строительства, устранены;

5. Внесенные изменения в проект (проектно-сметную документацию) в процессе строительства выполнены в соответствии с требованиями нормативов в области архитектуры, градостроительства и строительства;

6. Объект построен в соответствии с проектом (проектно-сметной документацией)
ТОО «Radix Solution» (Радикс Солюшн)
наименование проектной организации, номер проекта

утвержденным (ой) ТОО «КаР-Тел», 6.3.1-4/45461/2023 от 04.12.2023 года
наименование организации утвердившей (переутвердившей) проект и дата утверждения

Авторский надзор:
Организация - ТОО «Radix Solution» (Радикс Солюшн), Ким М.А. _____
наименование организации, фамилия, имя, отчество (при наличии) руководителя, подпись, дата

Место печати (при наличии)

эксперт(ы) по авторскому надзору –
Начальник отдела проектирования- ГИП проекта- Гузовский А.В. _____
фамилия, имя, отчество (при наличии) подпись, дата

Место печати (при наличии)

№	Приложение 1 к приказу Министра по инвестициям и развитию Республики Казахстан от 24 апреля 2017 года № 235
	форма в редакции приказа Министра индустрии и инфраструктурного развития РК от 08.02.2021 № 53

Заключение о качестве строительно-монтажных работ

«22» декабря 2023 г.

Технический надзор ТОО «Expert Group LLC» , в лице директора Адиетовой А.Б.. Республика Казахстан, Карагандинская область, Караганда Г.А.,Степной 3 дом 2 кв.108 87
наименование организации, фамилия, имя, отчество (при наличии) руководителя, юридический адрес

в лице экспертов ответственных за технический надзор Аяпов Марат Мухтарович KZ79VJE00058236;KZ19VJE00058637;KZ56VJE00059038 от 13.10.2020
фамилия, имя, отчество (при наличии) экспертов, № аттестатов, дата получения

действующего на основании договора № 22-2023 от 10.11.2023
№ договора и дата

по объекту «Строительство антенной опоры для оборудования станции сотовой связи «KAR_Himik» по месту расположения: обл. Карагандинская, г. Сарань, мкр. Химик, уч. 77А»
наименование и местонахождение объекта

заказчиком которого является ТОО «Кар-Тел» - Начальник технического отдела КФ Имашев Б.Г.
наименование организации, фамилия, имя, отчество (при наличии) руководителя

подтверждает, что:

1. Строительство объекта осуществлялось

1) подрядчиком (генеральным подрядчиком) ТОО «Radix Solution» (Радикс Солюшн) ГСЛ № 17017699 от 12.10.2017года
наименование организации, № лицензии и дата получения

в лице Кима Максима Анатольевича
фамилия, имя, отчество (при наличии) руководителя

2) субподрядными организациями

_____
наименование организации, № лицензии и дата получения

в лице_____;
фамилия, имя, отчество (при наличии) руководителя

2. Строительно-монтажные работы осуществлены в сроки:

начало работ 04 декабря 2023 года;
месяц, год

окончание работ 22 декабря 2023 года;
месяц, год

при продолжительности строительства, месяц:

по норме или по проекту организации строительства, месяц: 0,6

фактически, месяц: 0,6

3. Сметная стоимость по утвержденному проекту (проектно-сметной документации):
всего 2 895,0 тысяч тенге, в том числе строительно-монтажных работ 683,0 тысяч тенге, оборудования, инструмента и инвентаря 2 212,0 тысяч тенге;
4. Сметная стоимость основных фондов, принимаемых в эксплуатацию 2 895,0 тысяч тенге, в том числе:
стоимость строительно-монтажных работ 683,0 тысяч тенге;
стоимость оборудования, инструмента и инвентаря 2 212,0 тысяч тенге;
5. Объект построен в соответствии с проектом (проектно-сметной документацией)
ТОО «Radix Solution» (Радикс Солюшн), б/н
наименование проектной организации, номер проекта

утвержденным (ой) ТОО «КаР-Тел», 6.3.1-4/45461/2023 от 04.12.2023 года
наименование организации утвердившей (переутвердившей) проект и дата утверждения

и требованиями государственных нормативных документов в области архитектуры, градостроительства и строительства;
6. Примененные строительные материалы, конструкции, оборудование и изделия соответствуют проекту и требованиям государственных нормативов;
6-1. Доля местного содержания предусмотрена в проектно-сметной документации 0 % и фактически применено 0 % (на объектах финансируемых за счет государственных инвестиций и средств квазигосударственного сектора);
7. Исполнительная техническая документация имеется в полном объеме, в том числе в электронном модуле;
8. Замечания, выданные техническим надзором в процессе строительства устранены;
9. Завершенный строительством объект обеспечивает прочность, устойчивость и надежность на протяжении всего срока службы (эксплуатации, использования, применения) и соответствует требованиям государственных нормативов направленных на обеспечение интересов и безопасности собственников (пользователей) и общества в целом.

Технический надзор:
организация ТОО ТОО «Expert Group LLC» в лице директора Адиетова А.Б.
наименование организации, фамилия, имя, отчество (при наличии) руководителя подпись, дата

Место печати (при наличии)

эксперт(ы) по техническому Аяпов Марат Мухтарович KZ79VJE00058236; KZ19VJE00058637;KZ56VJE00059038 от 13.10.2020

фамилия, имя, отчество (при наличии) эксперта (экспертов) № аттестатов, подпись, дата

Место печати (при наличии)

	Приложение 3 к приказу Министра по инвестициям и развитию Республики Казахстан от 24 апреля 2017 года № 235
	форма в редакции приказа Министра индустрии и инфраструктурного развития РК от 08.02.2021 № 53

Декларация о соответствии

« 22» декабря 2023 г.

Подрядчик (генеральный подрядчик) ТОО «Radix Solution» (Радикс Солюшн), Казахстан, 050057, г.Алматы, Бостандыкский район, улица Тимирязева, д.42, оф.423, блок 15;
наименование организации, юридический адрес

в лице Генерального директора Кима Максима Анатольевича
фамилия, имя, отчество (при наличии) руководителя организации

по объекту: «Строительство антенной опоры для оборудования станции сотовой связи «KAR_Himik» по месту расположения: обл. Карагандинская, г. Сарань, мкр. Химик, уч. 77А»
наименование и местонахождение объекта

заказчиком которого является ТОО «Кар-Тел» - Начальник технического отдела КФ Имашев Б.Г.
наименование организации, фамилия, имя, отчество (при наличии) руководителя

удостоверяет, что:

1. Строительно–монтажные работы на объекте выполнены в соответствии с утвержденным проектом (проектно–сметной документацией), государственными нормативами в сфере архитектурной, градостроительной и строительной деятельности;

2. Субподрядные организации: _____;
наименование организации

_____;

3. Проект (проектно-сметная документация) ТОО «Radix Solution» (Радикс Солюшн), KZS046154
наименование проектной организации, номер проекта

утвержден(а) ТОО «КаР-Тел», № 6.3.1-4/45461/2023 от 04.12.2023 года

наименование организации утвердившей (переутвердившей) проект и дата утверждения

4. Объект (комплекс) имеет следующие основные технико-экономические показатели (мощность, производительность, производственная площадь, протяженность, вместимость, объем, пропускная способность, провозная способность, число рабочих мест и тому подобное, заполняется по всем объектам (кроме жилых домов) в единицах измерения соответственно целевой продукции или основным видам услуг):

Мощность, производительность и так далее	Единица измерения	По проекту		Фактически	
		общая (с учетом ранее принятых)	в том числе пускового комплекса или очереди	общая (с учетом ранее принятых)	в том числе пускового комплекса или очереди
Строительство опоры связи	м	15		15	

5. Технологические и архитектурно-строительные решения по объекту характеризуются следующими данными: Сборно-разборная пригруженная опора МК-15 м связи представляет собой башенное сооружение высотой 15 м в виде десятиуровневой четырехгранной пространственно-структурной конструкцией.
(краткие технические характеристики по основным материалам и конструкциям, инженерному и технологическому оборудованию)

6. На объекте установлено предусмотренное проектом оборудование в количестве согласно актам о его приемке после индивидуального испытания и комплексного опробования;
7. Мероприятия по охране труда, обеспечению взрывобезопасности, пожаробезопасности, охране окружающей природной среды и антисейсмические мероприятия, предусмотренные проектом выполнены;
8. Строительно-монтажные работы осуществлены в сроки:
начало работ 04 декабря 2023 года;
месяц, год

окончание работ 22 декабря 2023 года;
месяц, год

при продолжительности строительства, месяц:
по норме или по проекту организации строительства, месяц: 0,6
фактически, месяц: 0,6
9. Примененные строительные материалы, конструкции, оборудование и изделия соответствуют требованиям проекта и государственных нормативов;
9-1. Доля местного содержания предусмотрена в проектно-сметной документации _____% и фактически применено _____% (на объектах финансируемых за счет государственных инвестиций и средств квазигосударственного сектора)
10. Исполнительная геодезическая съемка фактического положения подземных инженерных сетей и/или зданий (сооружений) выполнена (обязательное приложение к декларации о соответствии)
10-1. Исполнительная техническая документация имеется в полном объеме, в том числе в электронном модуле
11. Наружные инженерные коммуникации (холодное и горячее водоснабжение, канализация, теплоснабжение, газоснабжение, электроснабжение и связь) обеспечивают нормальную эксплуатацию объекта, что подтверждается поставщиками услуг по инженерному и коммунальному обеспечению.

Поставщики услуг по инженерному и коммунальному обеспечению

Не предусмотрено проектом. Энергоснабжение выполнено отдельным проектом.
наименование организации, фамилия, имя, отчество(при наличии), подпись руководителя, дата Место печати(при наличии)

12. Шумоизоляция здания соответствует проекту и подтверждается экспертным заключением выдаваемым государственной организацией осуществляющей санитарно-эпидемиологическую экспертизу по результатам лабораторных замеров проведенных аккредитованными испытательными лабораториями (центрами) (экспертное заключение прилагается);
13. Обеспечен доступ для маломобильных групп населения, что подтверждается органами социальной защиты населения ***НЕ предусмотрено проектом***
_____;
фамилия, имя, отчество (при наличии), подпись руководителя, дата, Место печати (при наличии)

Подрядчик (генеральный подрядчик) считает объект:

«Строительство антенной опоры для оборудования станции сотовой связи «KAR_Himik» по месту расположения: обл. Карагандинская,
г. Сарань, мкр. Химик, уч. 77А» **готовым к приемке в эксплуатацию**

гарантирует качество выполненных строительно-монтажных и специальных работ, и принимает на себя обязательство устранять дефекты, возникшие по его вине при строительстве объекта согласно гарантийного срока в соответствии с законодательством Республики Казахстан.

Подрядчик (генеральный подрядчик)
ТОО «Radix Solution» (Радикс Солюшн) Ким М.А. _____
фамилия, имя, отчество (при наличии) руководителя, подпись, дата

Место печати (при наличии)

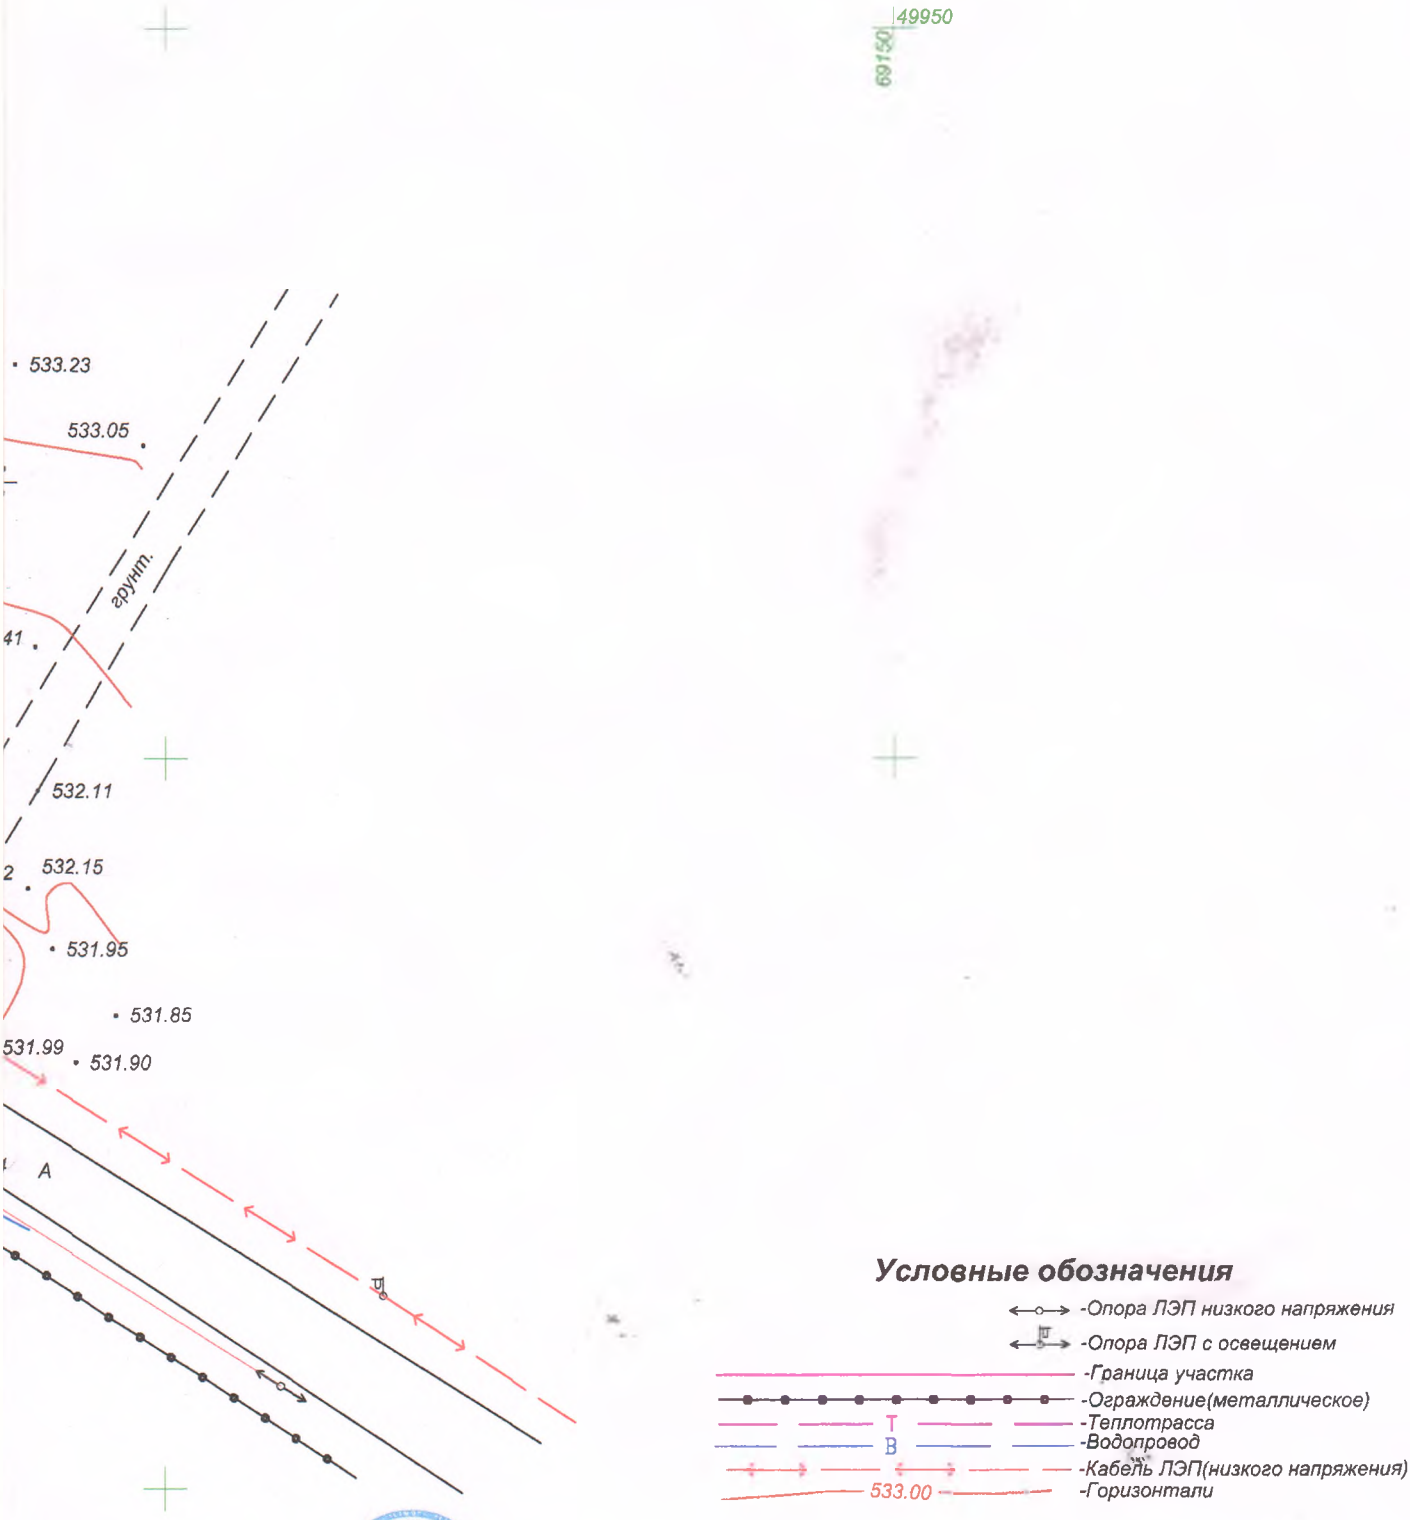

ТОО "LIMB"

Исполнительная геодезическая съемка фактического положения сооружения базовой станции по проекту: **"Строительство высотной опоры для оборудования базовой станции сотовой радиотелефонной связи "KAR_Himik_GL8"** расположенного по адресу: Карагандинская область, г. Сарань, мкр."Химик, уч. 77А"

Заказчик	**ТОО «Radix Solution»**				
Директор	Кузембаев Е. М.		**Лист**	**Листов**	**Дата**
Исполнитель	Мукашев Ф. Н.		1	1	28.12.2023 г.
			Лицензия №13016341 от 08.10.2013		Масштаб 1:500

Согласовано УГ „Отдел архитектуры и градостроительства города Сарани"
руководитель Мусаева А. Р.