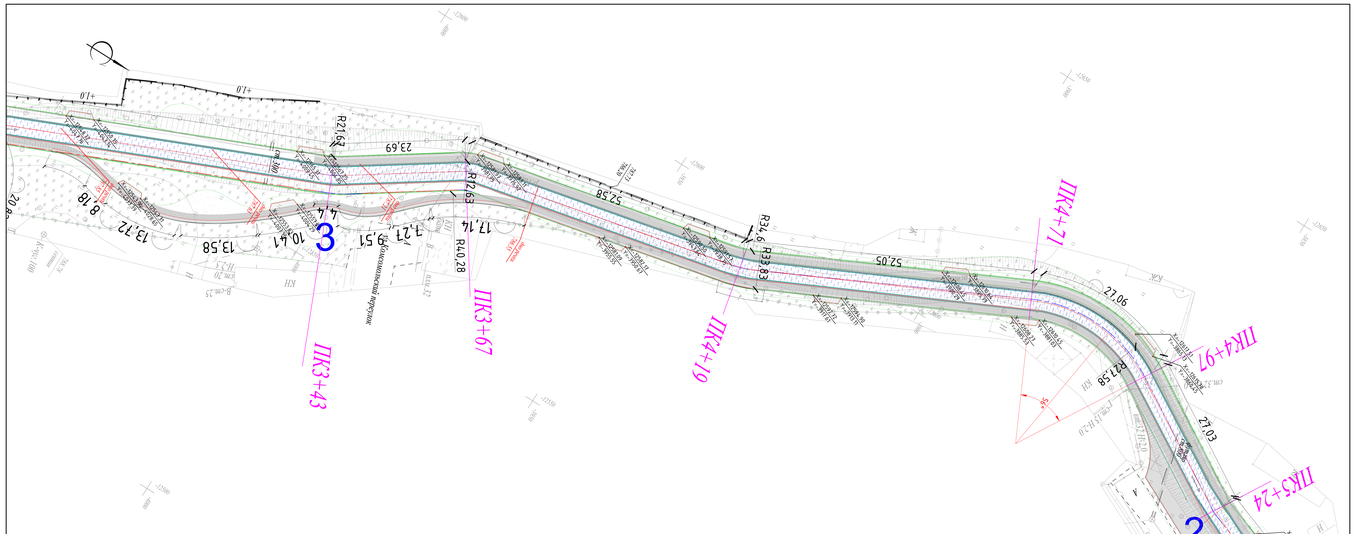

Экспликация зданий и сооружений

Поз.	Наименование	Примечание
1	Детская площадка	
2	Качели	
3	Сад камней	
4	Воркаут площадка	
5	Детская площадка	
6	Пергола	
7	Мост пешеходный	
8	Спортивная площадка	
9	Мост автомобильный	

Изм.	Кол.уч.	Лист	№ док.	Подп.	Дата
ГИП	Баймулдинов				
ГАП	Слободская				
Проверил	Абенова				
Выполнил	Танкибаева				

-ГП

«Реконструкция набережной р. Тастыбулак (благоустройство и озеленение) в Наурызбайском районе города Алматы»

Стадия	Лист	Листов
РП	3.2	

Разбивочный план. М1:500

ТОО "Консориум-СтройПроект" ГСЛ М000459

Формат А3

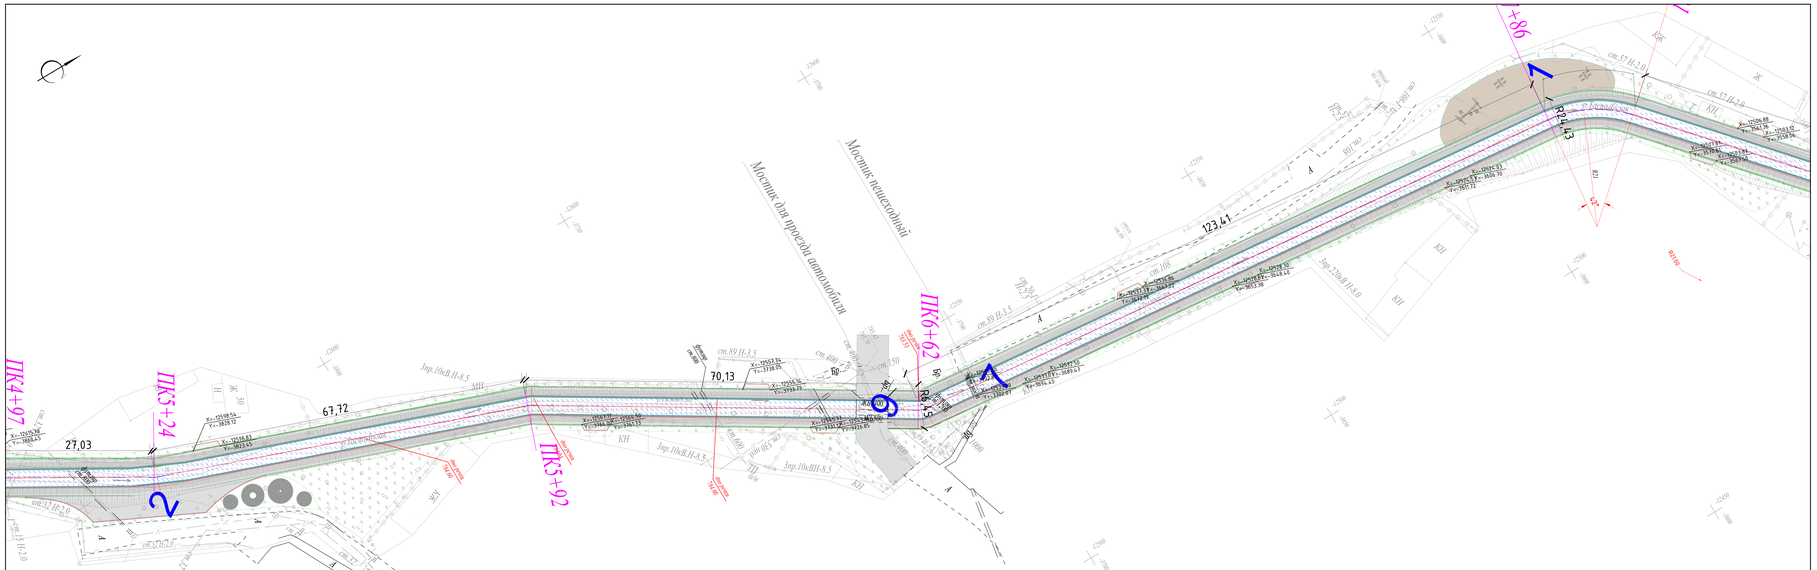

Экспликация зданий и сооружений

Поз.	Наименование	Примечание
1	Детская площадка	
2	Качели	
3	Сад камней	
4	Воркаут площадка	
5	Детская площадка	
6	Пергола	
7	Мост пешеходный	
8	Спортивная площадка	
9	Мост автомобильный	

Изм.	Кол.уч.	Лист	№ док.	Подп.	Дата	-ГП
						«Реконструкция набережной р. Тастыбулак (благоустройство и озеленение) в Наурызбайском районе города Алматы»
ГИП		Баймулдинов				Стадия: РП; Лист: 3.3; Листов:
ГАП		Слободская				
Проверил		Абенова				
Выполнил		Танкибаева				Разбивочный план. М1:500

ТОО "Консорциум-СтройПроект" ГСЛ №000459

Формат А3

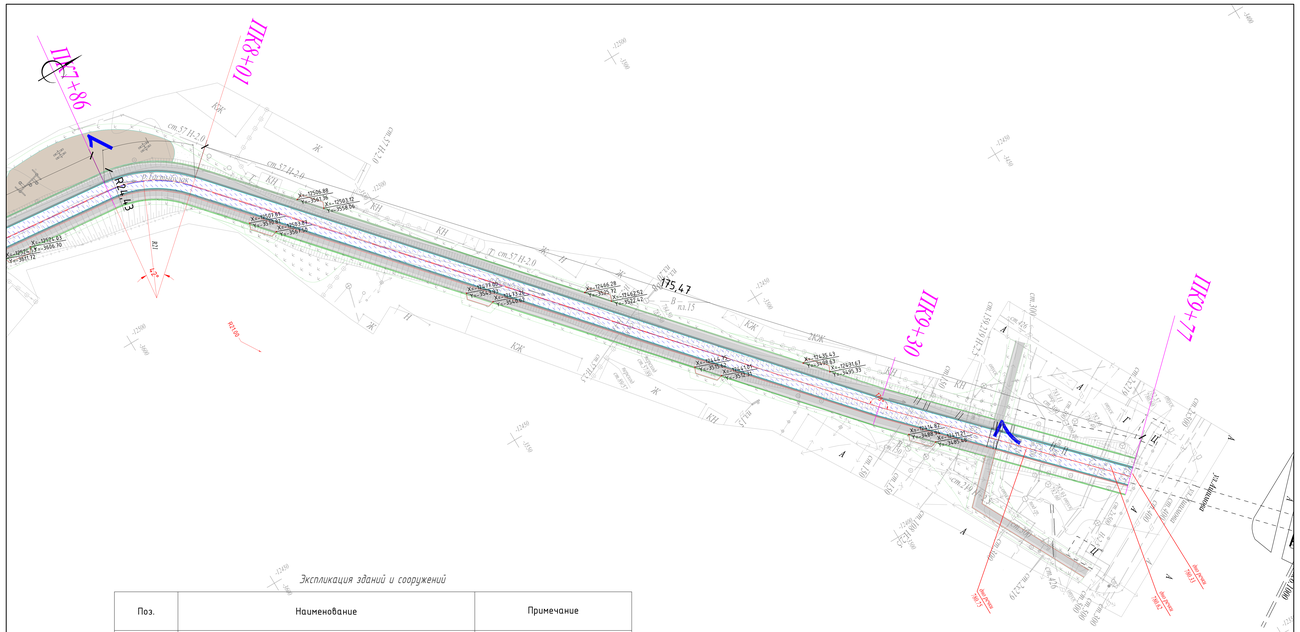
ПК7+21
ПК8+01
ПК9+30
ПК9+77
175,47
R=12,43
R=100
R=100
R=100

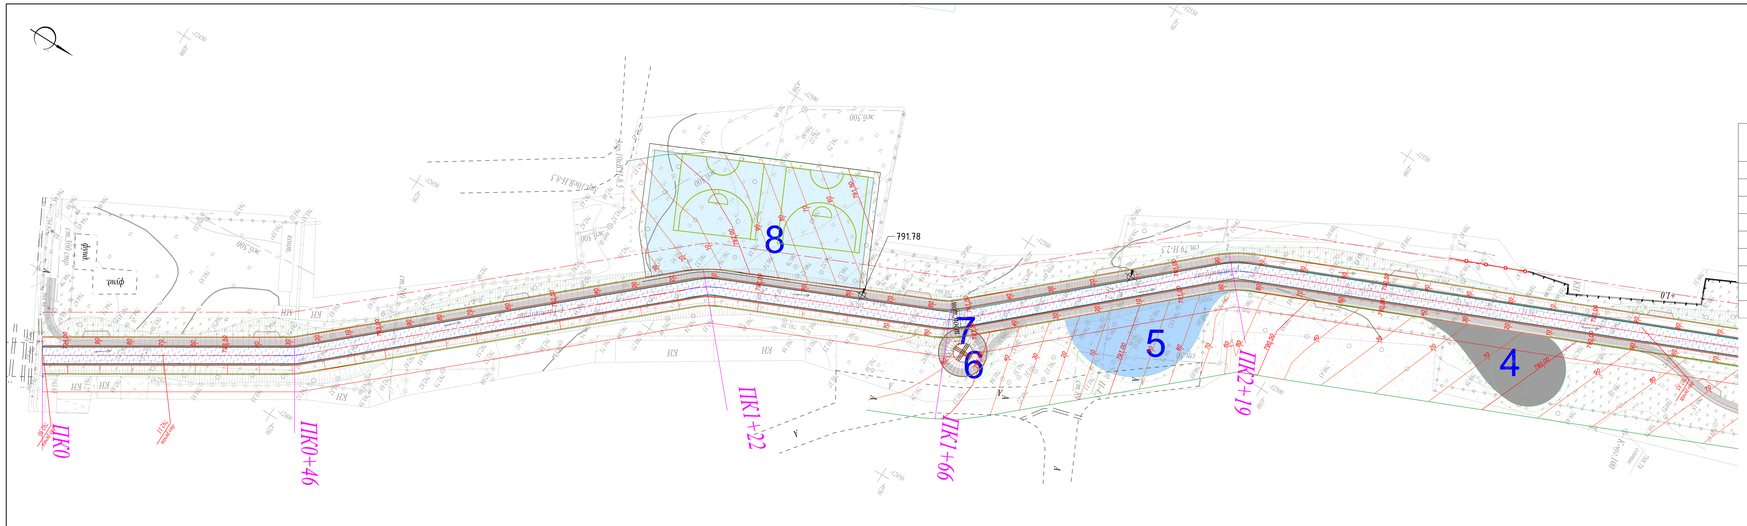

Экспликация зданий и сооружений

Поз.	Наименование	Примечание
1	Детская площадка	
2	Качели	
3	Сад камней	
4	Воркаут площадка	
5	Детская площадка	
6	Пергола	
7	Мост пешеходный	
8	Спортивная площадка	
9	Мост автомобильный	

						-ГП			
Изм.	Кол.уч.	Лист	№ док.	Подп.	Дата	«Реконструкция набережной р. Тастыбулак (благоустройство и озеленение) в Наурызбайском районе города Алматы»			
ГИП		Байтуллинов				План организации рельефа. М1:500	Стадия	Лист	Листов
ГАП		Словодская					РП	4.1	
Проверил		Авенова					ТОО "Консорциум-СтройПроект" ГСЛ №0000459		
Выполнил		Танкибаева							

Формат А3