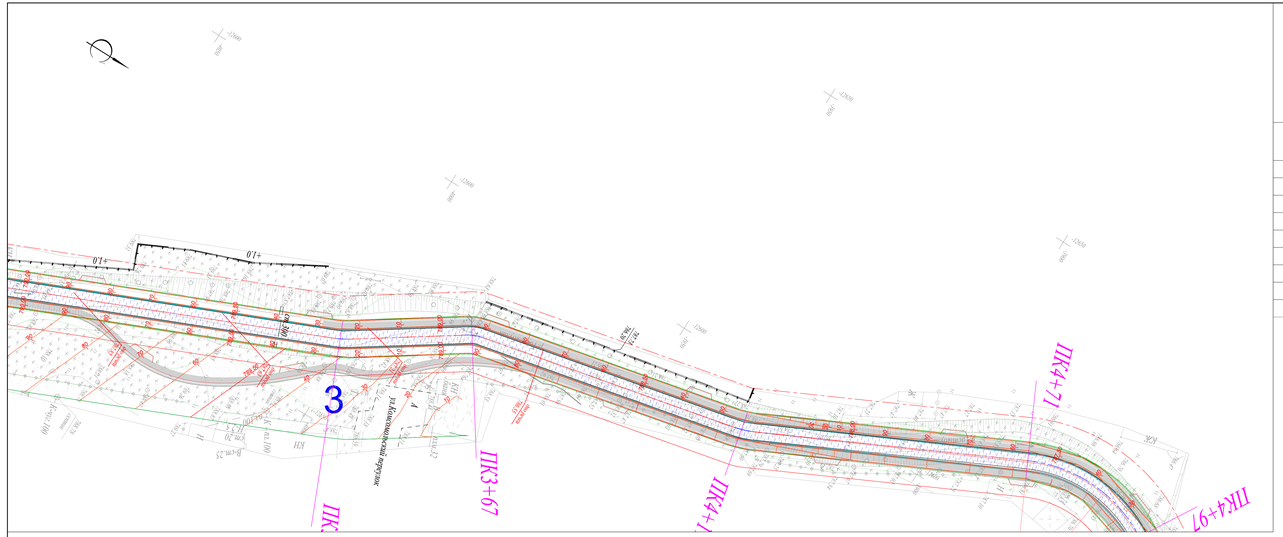

Экспликация зданий и сооружений

Поз.	Наименование	Примечание
1	Детская площадка	
2	Качели	
3	Сад камней	
4	Воркаут площадка	
5	Детская площадка	
6	Пергола	
7	Мост пешеходный	
8	Спортивная площадка	
9	Мост автомобильный	

Изм.	Кол.уч.	Лист	№ док.	Подп.	Дата	-ГП		
						«Реконструкция набережной р. Тастыбулак (благоустройство и озеленение) в Наурызбайском районе города Алматы»		
							Стадия	Лист	Листов
ГИП		Баймулдинов					РП	4.2	
ГАП		Славодская							
Проверил		Абенова				План организации рельефа. М1:500	ТОО "Консорциум-СтройПроект" ГСЛ №000459		
Выполнил		Танкибаева							

Формат А3

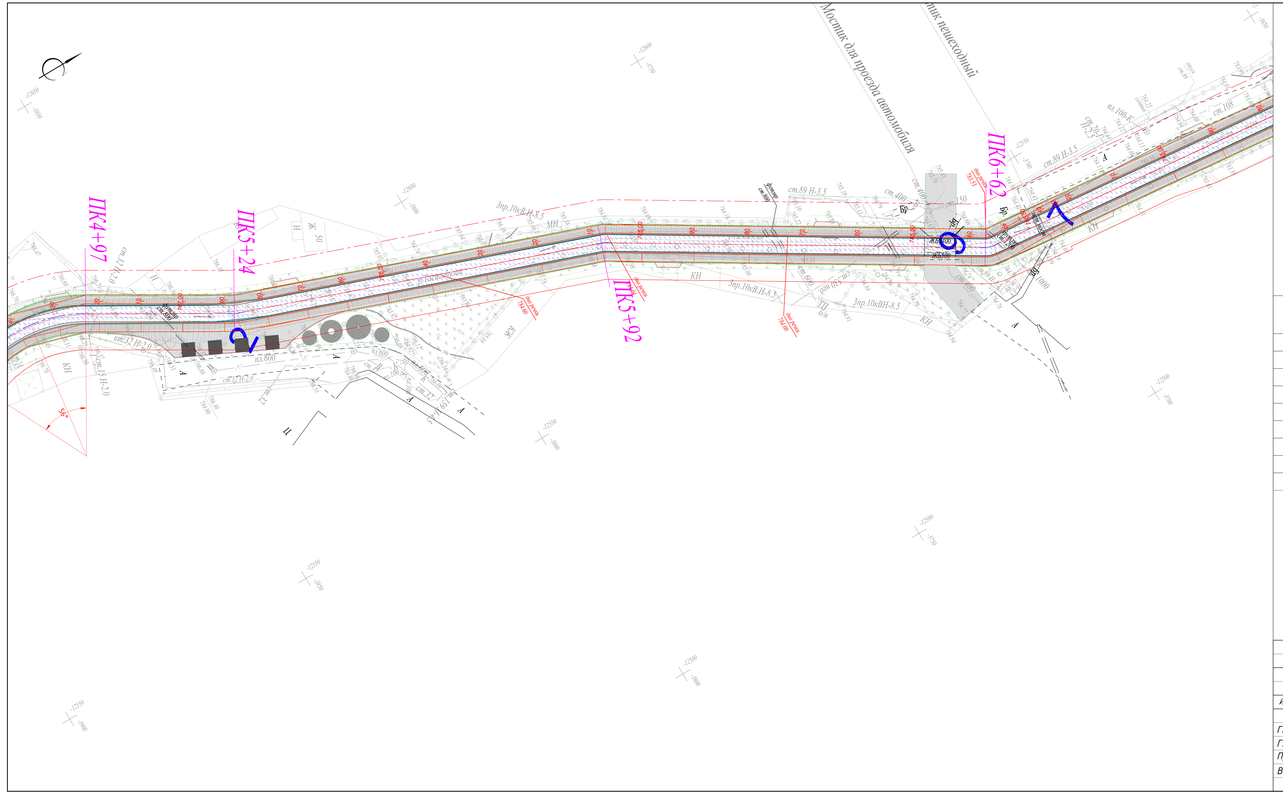

Экспликация зданий и сооружений

Поз.	Наименование	Примечание
1	Детская площадка	
2	Качели	
3	Сад камней	
4	Воркаут площадка	
5	Детская площадка	
6	Пергола	
7	Мост пешеходный	
8	Спортивная площадка	
9	Мост автомобильный	

Изм.	Кол.уч.	Лист	№ док.	Подп.	Дата	-ГП
						«Реконструкция набережной р. Тастыбулак (благоустройство и озеленение) в Наурызбайском районе города Алматы»
ГИП		Байтулдинов				Стадия: РП; Лист: 4.3; Листов:
ГАП		Слободская				
Проверил		Абенова				План организации рельефа. М1:500
Выполнил		Танкибаева				ТОО "Консорциум-СтройПроект" ГСЛ №000459

Формат А3

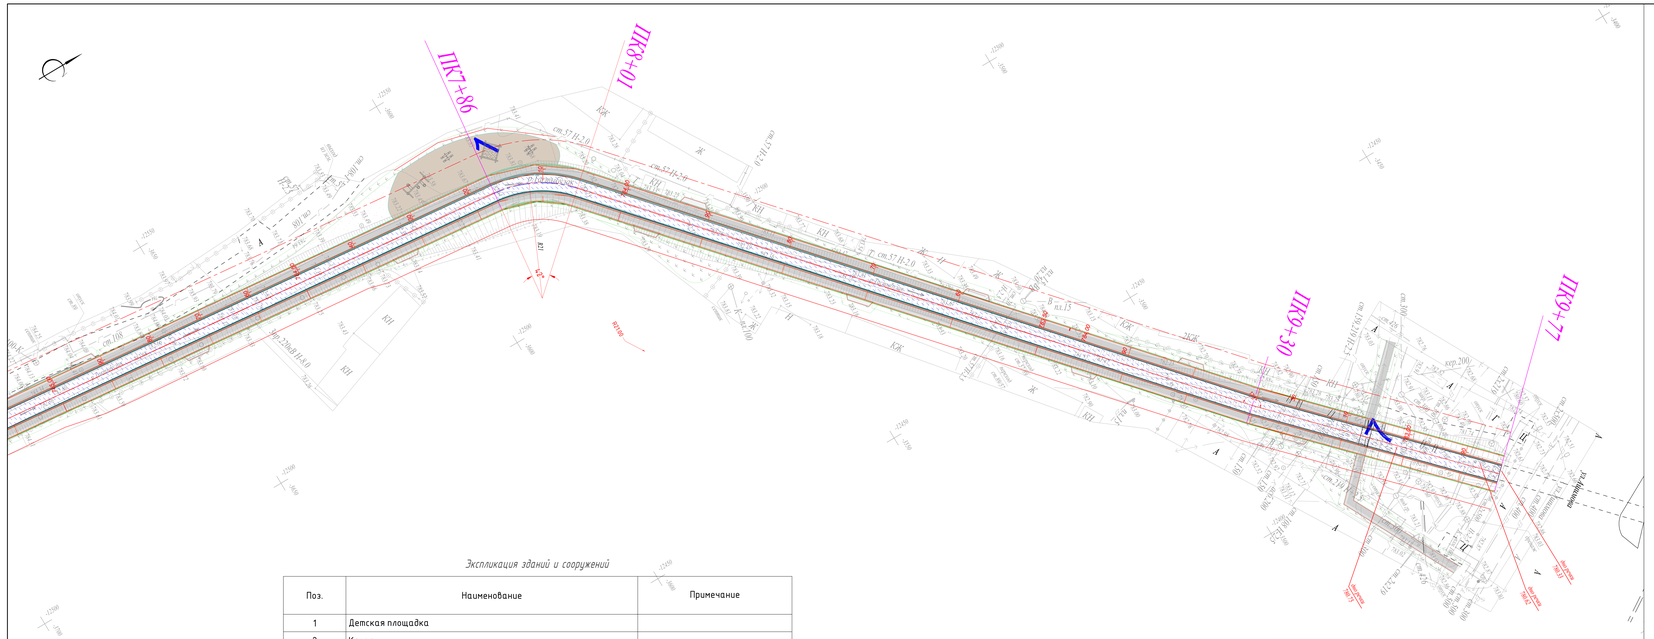

Экспликация зданий и сооружений

Поз.	Наименование	Примечание
1	Детская площадка	
2	Качели	
3	Сад камней	
4	Воркаут площадка	
5	Детская площадка	
6	Пергола	
7	Мост пешеходный	
8	Спортивная площадка	
9	Мост автомобильный	

Изм.	Кол.уч.	Лист	№ док.	Подп.	Дата	-ГП		
						«Реконструкция набережной р. Тастыбулак (благоустройство и озеленение) в Наурызбайском районе города Алматы»		
							Стадия	Лист	Листов
ГИП		Баймулдинов					РП	4.4	
ГАП		Славодская							
Проверил		Абенова				План организации рельефа. М1:500	ТОО "Консорциум-СтройПроект" ГСЛ №000459		
Выполнил		Танкибаева							

Формат А3

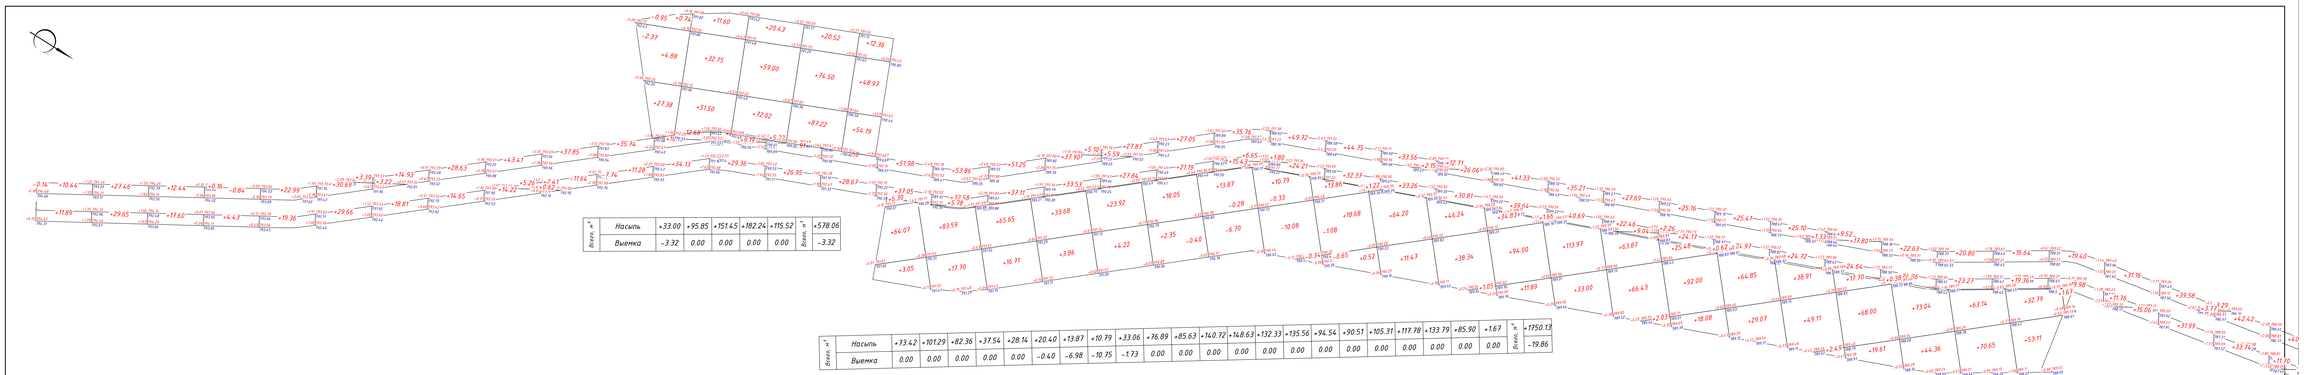

Всего, м³																																				
	Насыпь	+22.33	+57.11	+30.04	+4.59	+42.35	+63.74	+36.96	+43.28	+62.89	+40.88	+47.02	+64.94	+61.68	+67.08	+70.17	+89.03	+92.22	+88.36	+76.53	+61.30	+48.24	+57.84	+75.73	+77.12	+68.97	+69.58	+80.97	+75.90	+59.19	+51.59	+50.38	+51.15	+51.96	+46.69	+44.07	+36.00	+39.38
	Выемка	-0.14	0.00	0.00	-0.84	0.00	0.00	0.00	0.00	0.00	-11.64	-7.74	0.00	0.00	0.00	0.00	0.00	0.00	0.00	0.00	0.00	0.00	0.00	0.00	0.00	0.00	0.00	0.00	0.00	0.00	0.00	0.00	0.00	0.00	0.00	0.00	0.00	0.00

Всего, м³																																				
	Насыпь	+33.00	+95.85	+151.45	+182.24	+115.52	+5.78.06																													
	Выемка	-3.32	0.00	0.00	0.00	0.00	-3.32																													

Всего, м³																																				
	Насыпь	+73.42	+101.29	+82.36	+37.54	+28.14	+20.40	+13.87	+10.79	+33.06	+76.89	+85.63	+140.72	+148.63	+132.33	+135.56	+94.54	+90.51	+105.31	+117.78	+133.79	+85.90	+1.67	+1750.13												
	Выемка	0.00	0.00	0.00	0.00	0.00	-0.40	-6.98	-10.75	-1.73	0.00	0.00	0.00	0.00	0.00	0.00	0.00	0.00	0.00	0.00	0.00	0.00	0.00	-19.86												

							-ГП
						«Реконструкция набережной р. Тастыбулак (благоустройства и озеленение) в Наурызбайском районе города Алматы»	
Изм.	Кол.уч.	Лист	№ док.	Подп.	Дата		
ГИП		Баймулдинов					Стадия / Лист / Листов
ГАП		Слободская					Р/П / 5.1
Проверил		Абенова					
Выполнил		Танкибаева				План земляных масс. М1:500	ТОО "Консорциум-СтройПроект" ГСЛ №000459

Формат А3