Ведомость объёмов земляных масс (по форме 7 ГОСТ 21.508-93)

Наименование грунта	насыпь(+)	выемка(-)	Примечание
1. Грунт планировки территории	7967	44	
2. Вытесненный грунт в т.ч. при устройстве:		1980	
а) подземных частей зданий (сооружений)			
б) корыта под покрытие (дороги, тротуары, отмостки)		(1 980)	
в) ж.д. путей		(0)	
г) подземных сетей			
д) водоотводных сооружений		(0)	
е) плодородной почвы на участках озеленения			
3. Грунт для устройства земляного полотна	0	0	
а) автодорог	(0)	(0)	
б) железнодорожных путей	(0)	(0)	
4. Грунт для устройства высоких попов зданий и обвалований сооружений			
5. Поправка на уплотнение (остаточное разрыхление)	797		10% таб. 22 СНиП 2.05.02-85
6. Потери при транспортировки	80		1% согласно п.4.22-4.43 СНиП 3.02.01-87
Всего пригодного (неплодородного)	**8843**	**2024**	
7. Недостаток (избыток) природного грунта	0	6819	
8. Грунт, подлежащий удалению	0	0	
9. Плодородный грунт всего, в т.ч.:			
а) используемый для озеленения территории	0		
б) избыток плодородного грунта	0	0	
10. Итого перерабатываемого грунта	**8843**	**8843**	

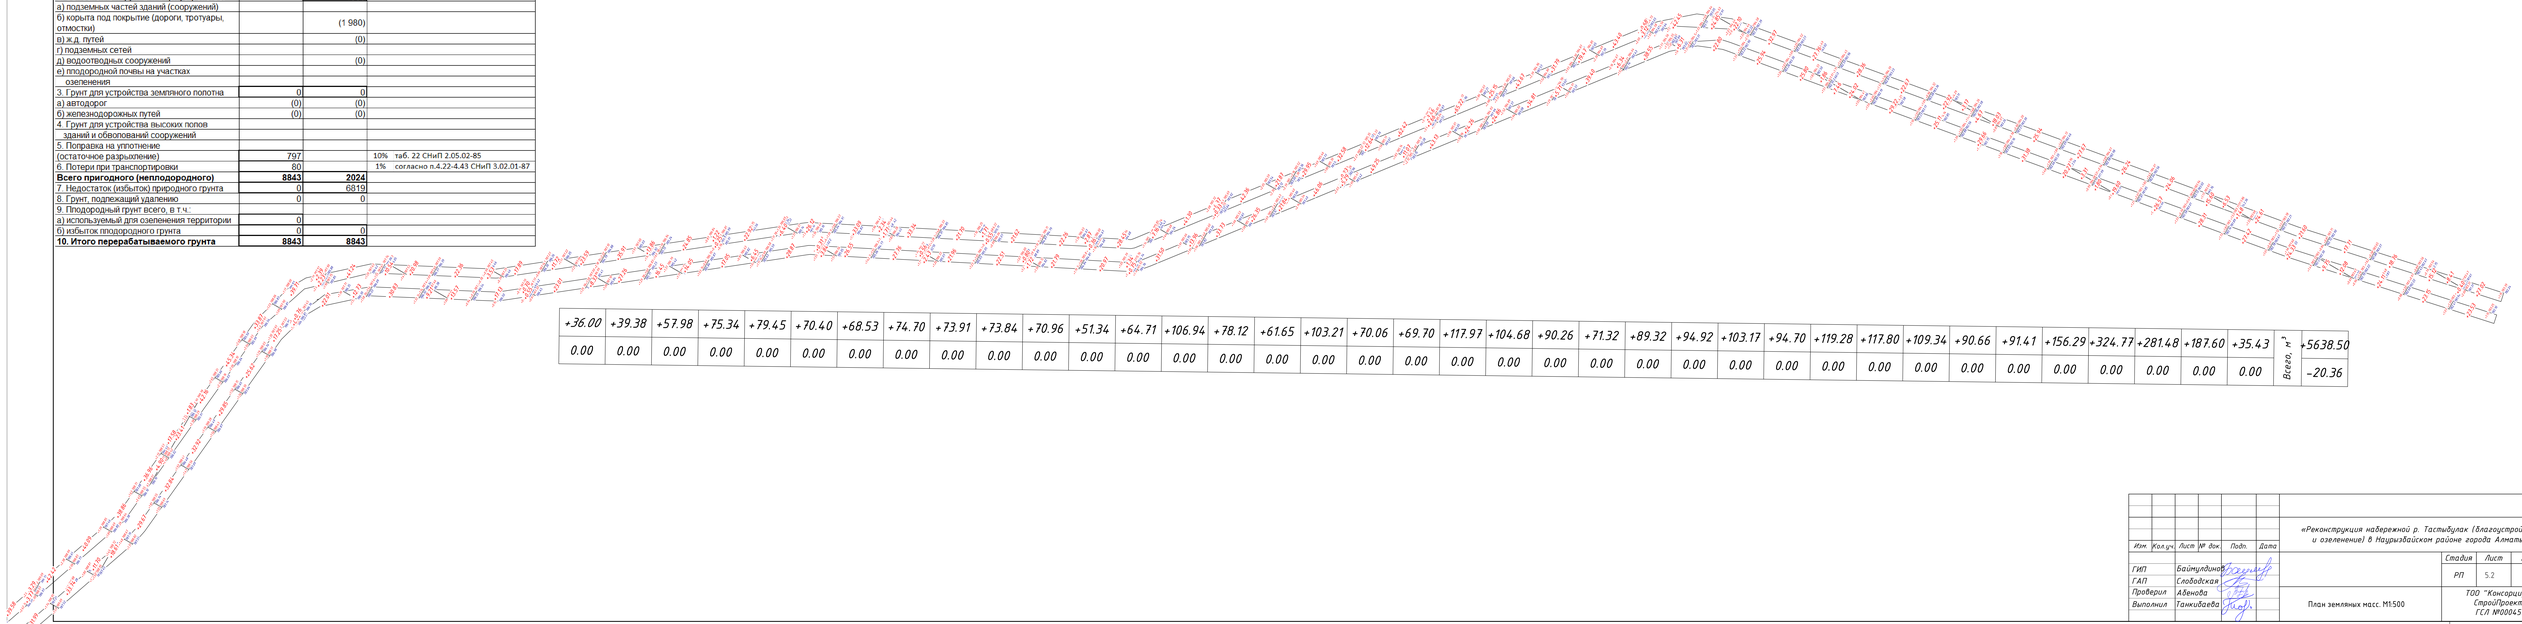

+36.00	+39.38	+57.98	+75.34	+79.45	+70.40	+68.53	+74.70	+73.91	+73.84	+70.96	+51.34	+64.71	+106.94	+78.12	+61.65	+103.21	+70.06	+69.70	+117.97	+104.68	+90.26	+71.32	+89.32	+94.92	+103.17	+94.70	+119.28	+117.80	+109.34	+90.66	+91.41	+156.29	+324.77	+281.48	+187.60	+35.43	Всего, м³	+5638.50
0.00	0.00	0.00	0.00	0.00	0.00	0.00	0.00	0.00	0.00	0.00	0.00	0.00	0.00	0.00	0.00	0.00	0.00	0.00	0.00	0.00	0.00	0.00	0.00	0.00	0.00	0.00	0.00	0.00	0.00	0.00	0.00	0.00	0.00	0.00	0.00	0.00		-20.36

Изм.	Кол.уч.	Лист	№ док.	Подп.	Дата	-ГП
						«Реконструкция набережной р. Тастыбулак (Благоустройство и озеленение) в Наурызбайском районе города Алматы»
ГИП	Байтуллинов					Стадия: РП; Лист: 5.2; Листов:
ГАП	Слободская					
Проверил	Абенова					План земляных масс. М1:500
Выполнил	Танкибаева					ТОО "Консалтинг-СтройПроект" ГСЛ №000459

Формат А3

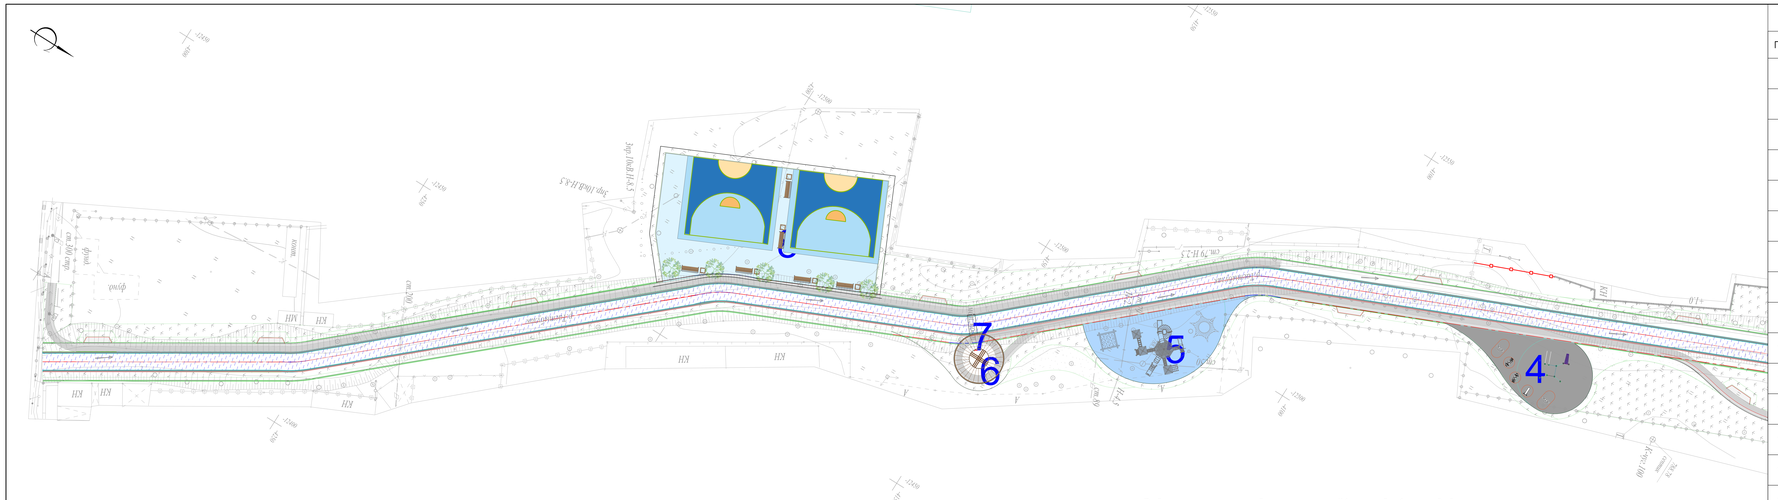

Ведомость малых архитектурных форм и переносных изделий

Поз.	Условное обозначение	Наименование	Кол- во	Примечание
1		Детский игровой комплекс (8,634 м х 7,478 м х 3,692 м), арт.8601-0113-0114	2	УСН РК 8.02-03-2020
2		Качалка-балансир "Двойная", арт.8601-0104-0106	6	УСН РК 8.02-03-2020
3		Сетка "Пирамида" большая, арт.8601-0103-0101	3	УСН РК 8.02-03-2020
4		Сетка "Пирамида" малая, арт.8601-0103-0102	1	УСН РК 8.02-03-2020
5		Качели подвесные двойные, сиденья со спинкой, арт.8601-0104-0407	4	УСН РК 8.02-03-2020
6		Игровой модуль "Песочница Ромашка", арт.8601-0109-0308	3	УСН РК 8.02-03-2020
7		Качалка на пружине "Касатка", арт.8601-0104-0517	2	УСН РК 8.02-03-2020
8		Качалка на пружине "Крокодил", арт.8601-0104-0516	2	УСН РК 8.02-03-2020
9		Качалка на пружине "Кабриолет", арт.8601-0104-0511	2	УСН РК 8.02-03-2020
10		Тренажер "Наездник", арт.8601-0216-0112	6	УСН РК 8.02-03-2020
11		Лавка для пресса с брусьями, арт. 8601-0216-0118	5	УСН РК 8.02-03-2020
12		Тренажер "Лыжный ход", арт.8601-0216-0106	5	УСН РК 8.02-03-2020
13		Тренажер "Скороход", арт.8601-0216-0108	3	УСН РК 8.02-03-2020
14		Рукоход двухуровневый, арт.8601-0203-0103	4	УСН РК 8.02-03-2020
15		Скамья с вазоном	13	Инд.изготовление
16		Урна одинарная с пепельницей, арт.8601-0303-0601	50	УСН РК 8.02-03-2020
17		Скамья встроенная	50	Инд.изготовление

Ведомость элементов озеленения IV очередь 1 пусковой

N п/п	Наименования породы и вида насаждения	Высота саженца, м	Усл. обозначение	количество	Примечание
1	Каштан конский	1,5-2,0		4	с комом 0.8х0.8х0.5
2	Клен остролистный Дебора	1,5-2,0		1	с комом 0.8х0.8х0.5
3	Спирея вангутта	0,8-1,5		1	с комом 0.3х0.3х0.3
4	Спирея японская	0,4-0,5		12	с комом 0.3х0.3х0.3
5	Пузыреплодник	0,5-1,0		19	с комом 0.3х0.3х0.3
6	Сирень	2-2.5		18	с комом 0.3х0.3х0.3
7	Скумпия	2-2.5		8	с комом 0.3х0.3х0.3
8	Можжевельник вертикальный	1-1.5		16	с комом 0.8х0.8х0.5
9	Туя шаровидная	0.5		16	с комом 0.8х0.8х0.5
	Газон универсальный, м²			1158.16	семена 35 г/м2

Экспликация зданий и сооружений

Поз.	Наименование	Примечание
1	Детская площадка	
2	Качели	
3	Сад камней	
4	Воркаут площадка	
5	Детская площадка	
6	Пергола	
7	Мост пешеходный	
8	Спортивная площадка	
9	Мост автомобильный	

Изм.	Кол.уч.	Лист	№ док.	Подп.	Дата	-ГП
						«Реконструкция набережной р. Тастыбулак (благоустройства и озеленение) в Наурызбайском районе города Алматы»
ГИП		Баймулдинов				Стадия: РП; Лист: 6.1; Листов:
ГАП		Слободская				
Проверил		Авенова				
Выполнил		Слободская				План благоустройства и озеленение. М1:500

ТОО "Консорциум-СтройПроект" ГСЛ №000459

Формат А3

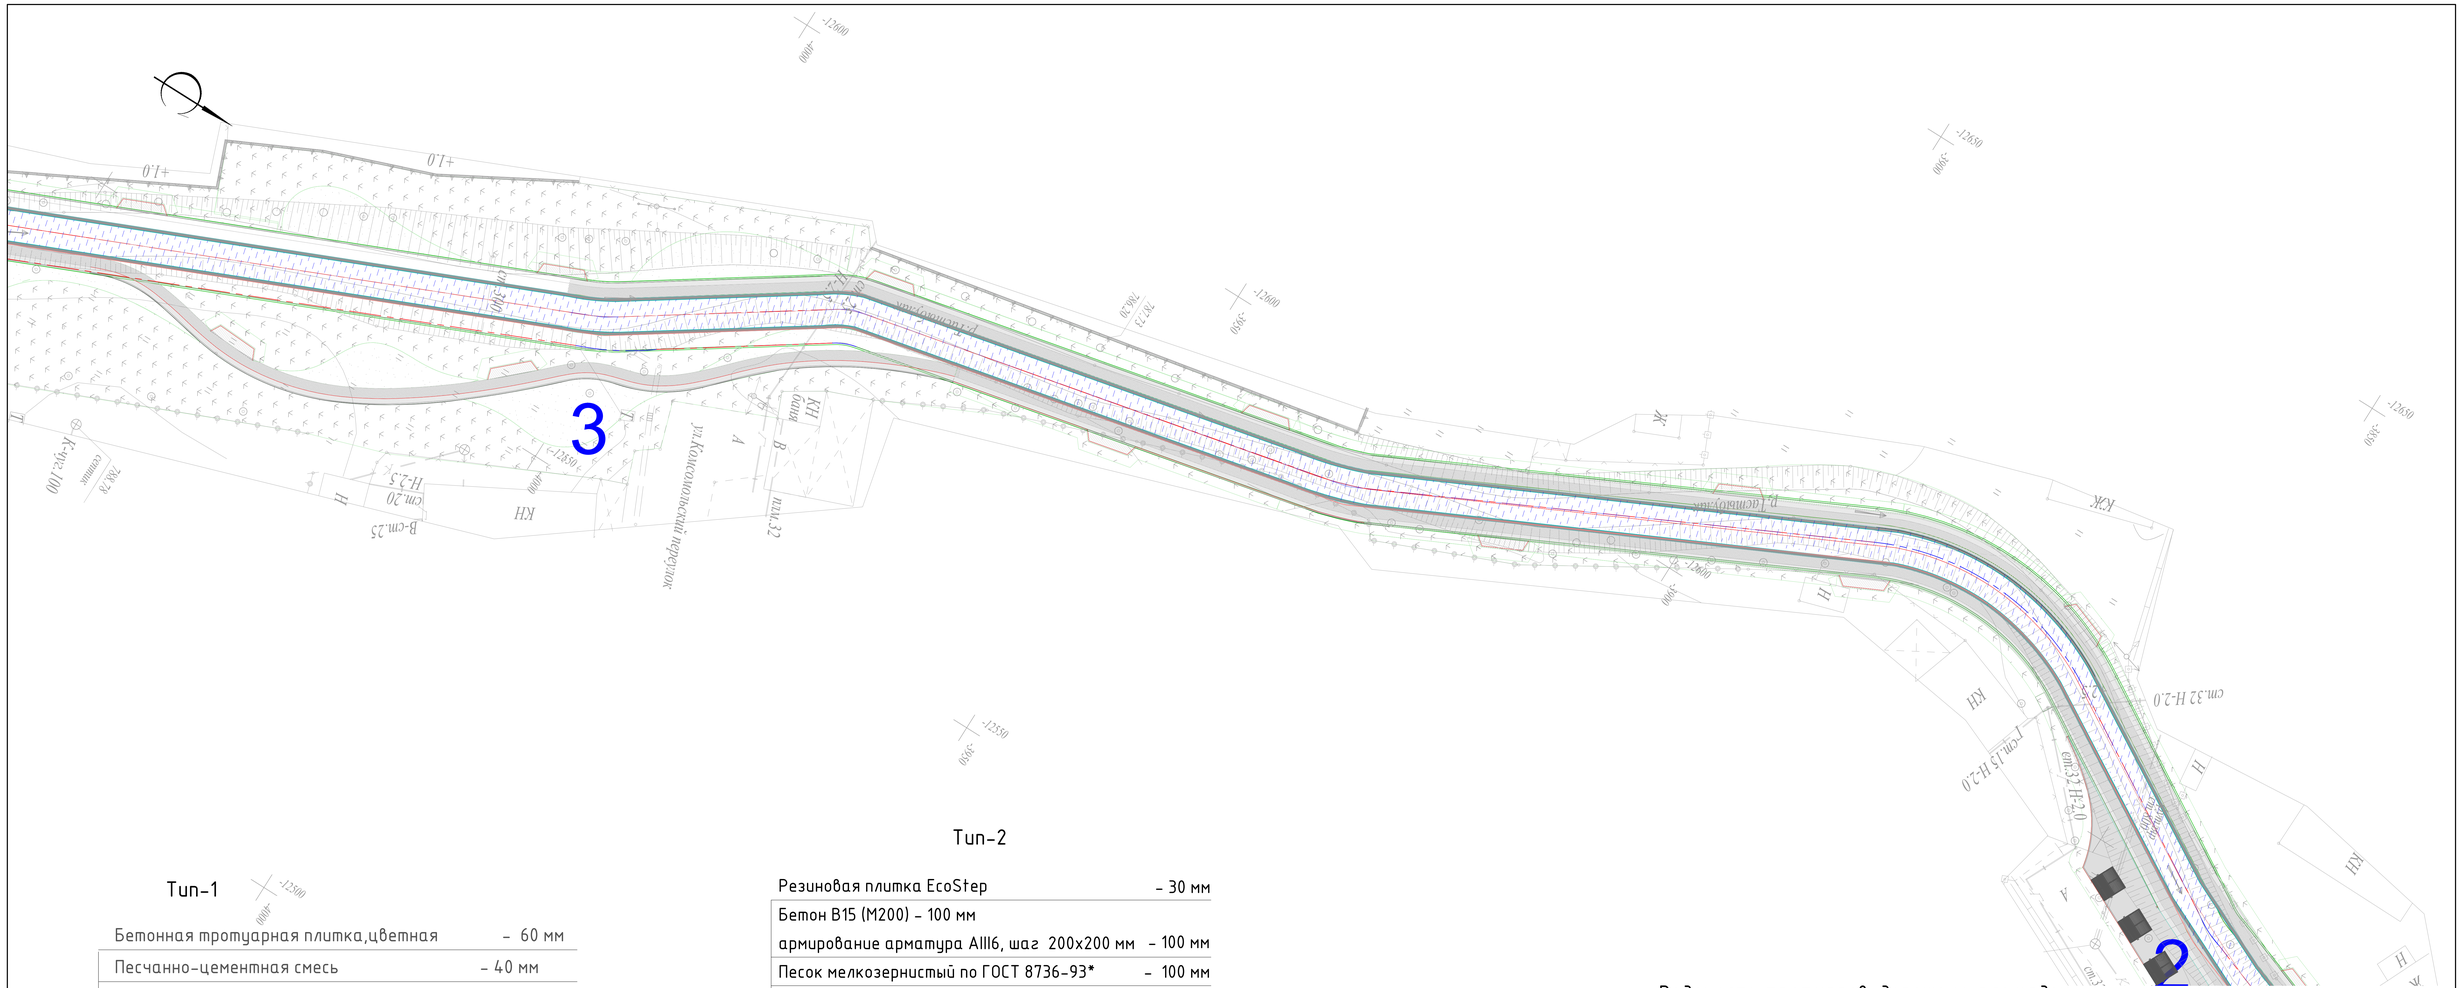

Тип-1

Бетонная тротуарная плитка,цветная	- 60 мм
Песчанно-цементная смесь	- 40 мм
Бетон В15 (М200) армирование арматура AIII6, шаг 200х200 мм	- 100 мм
Щебень М400, фр. 15-20 мм	- 100 мм
Песок уплотненный трамбованный	- 100 мм

Бортовой камень бетонный
БР 100.30.15 по ГОСТ 6665-91

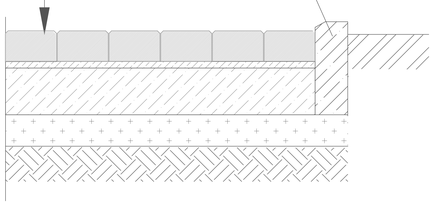

Тип-2

Резиновая плитка EcoStep	- 30 мм
Бетон В15 (М200) - 100 мм армирование арматура AIII6, шаг 200х200 мм	- 100 мм
Песок мелкозернистый по ГОСТ 8736-93*	- 100 мм
Щебень М400, фр. 15-20 мм	- 100 мм
Уплотненный грунт	

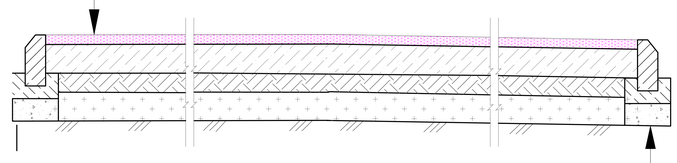

Камень бетонный бортовой БР 100.30.15 по ГОСТ 6665-91	
Бетон В15 F100(монолитный) по ГОСТ 26633-91*	
Щебень М400, фр. 15-20 мм	- 50 мм
Уплотненный грунт	

Ведомость тротуаров, дорожек и площадок

Поз.	Наименование	Тип	Площадь покрытия , $м^2$	Примечание
1	Тротуарная плитка	1	3550	
2	Резиновое покрытие	2	950	
3	Камень бетонный бортовой БР 100.20.8		3419	п/м

Изм.	Кол.уч.	Лист	№ док.	Подп.	Дата	-ГП
						«Реконструкция набережной р. Тастыбулак (благоустройство и озеленение) в Наурызбайском районе города Алматы»
ГИП		Баймулдинов				Стадия: РП; Лист: 6.2; Листов:
ГАП		Слободская				
Проверил		Абенова				План благоустройства и озеленение. М1:500
Выполнил		Слободская				ТОО "Консорциум-СтройПроект" ГСЛ №000459

Формат А3

Узел сопряжения съезда для маломобильных групп населения

Экспликация зданий и сооружений

Поз.	Наименование	Примечание
1	Детская площадка	
2	Качели	
3	Сад камней	
4	Воркаут площадка	
5	Детская площадка	
6	Пергола	
7	Мост пешеходный	
8	Спортивная площадка	
9	Мост автомобильный	

-ГП

«Реконструкция набережной р. Тастыбулак (благоустройство и озеленение) в Наурызбайском районе города Алматы»

Изм.	Кол.уч.	Лист	№ док.	Подп.	Дата

ГИП	Баймулдинов	
ГАП	Слободская	
Проверил	Абенова	
Выполнил	Слободская	

План благоустройства и озеленение. М1:500

Стадия	Лист	Листов
РП	6.3	

ТОО "Консорциум-СтройПроект" ГСЛ №000459

Формат А3