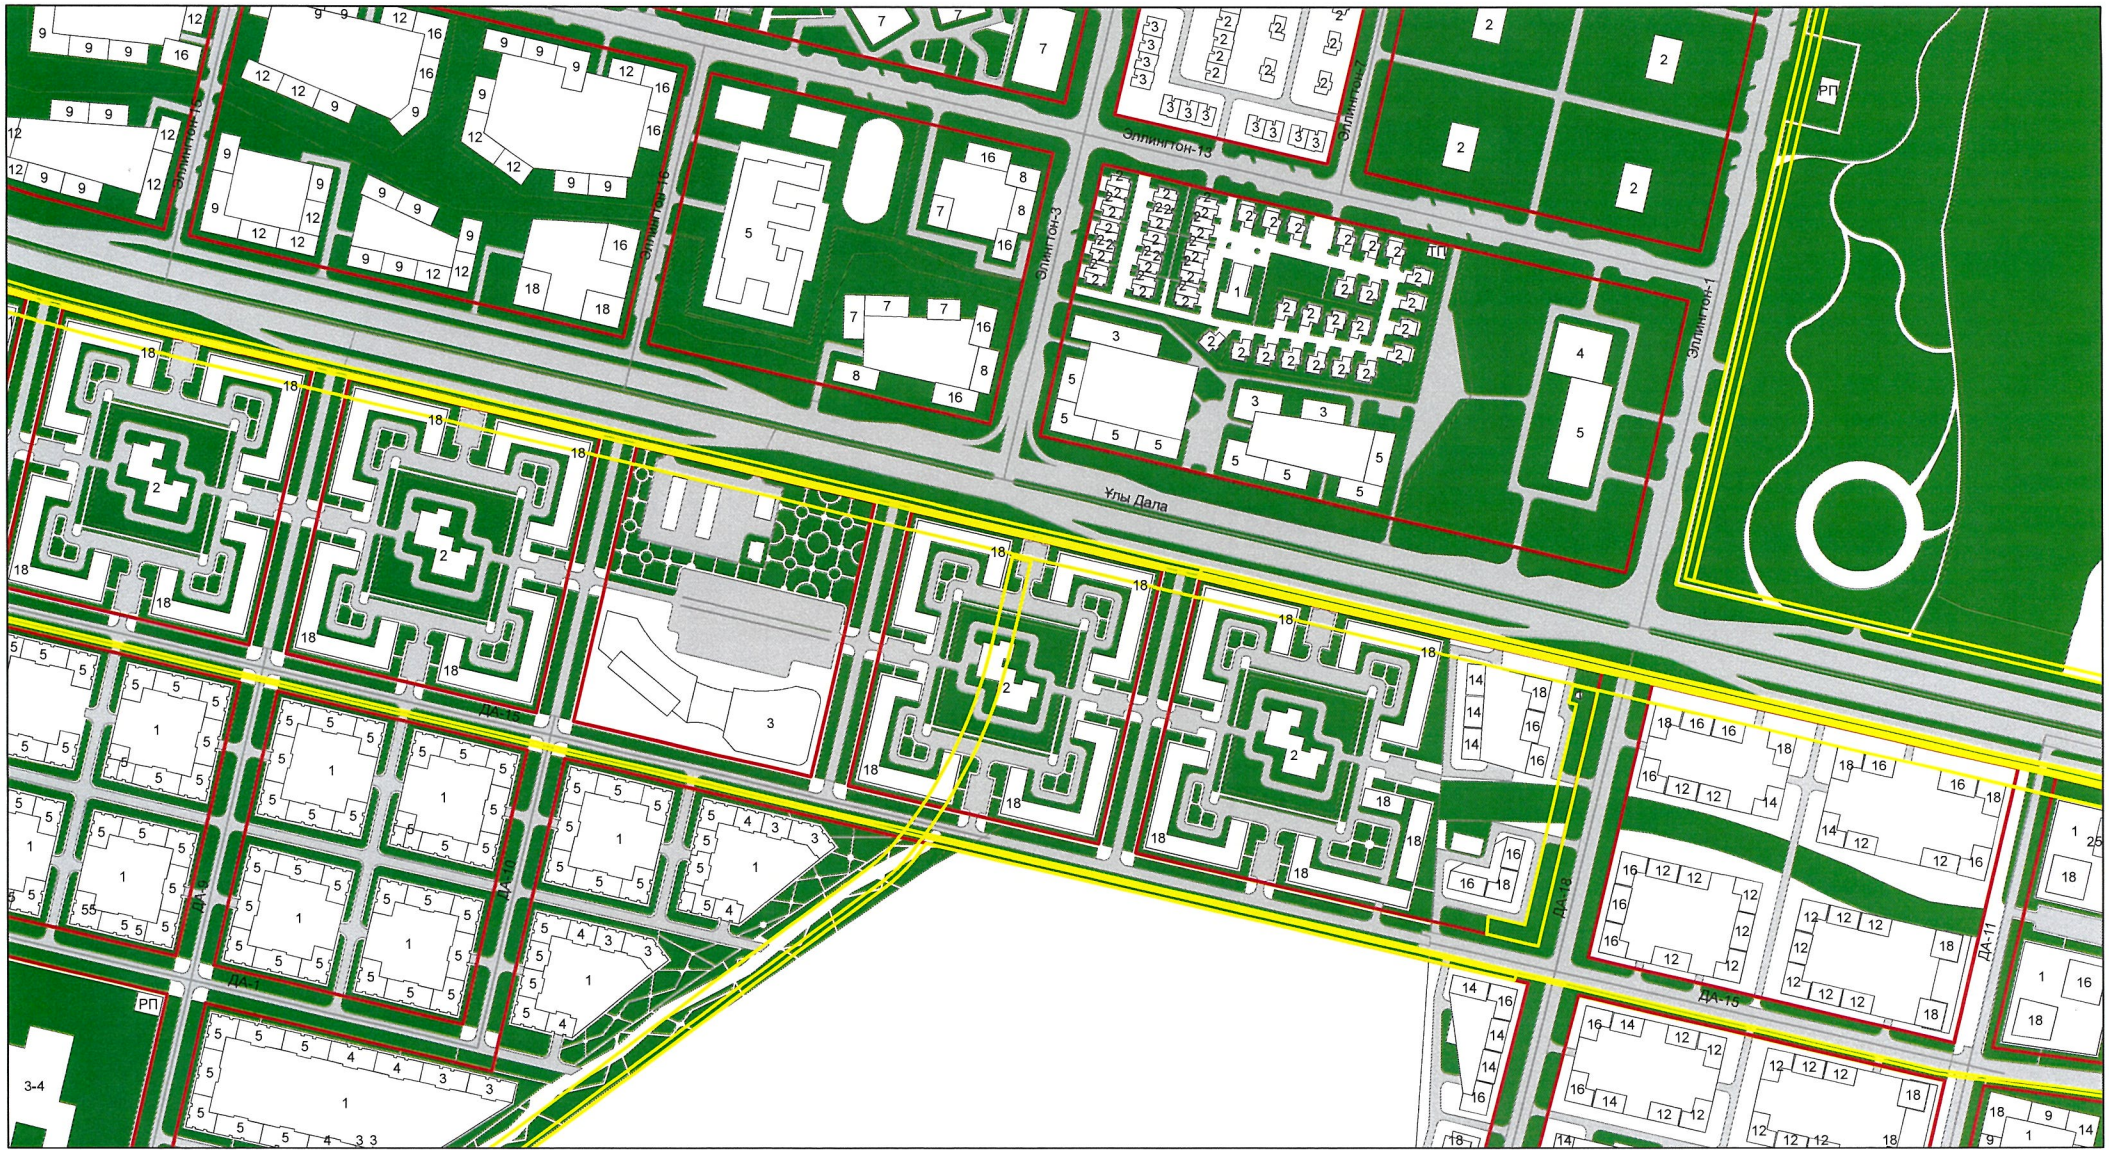

Шартты белгілері (Условные обозначения)

- Қызыл сызықтар (Красные линии)
- Жер учаскесінің шекарасы (Границы земельного участка)
- Жобаланатын ғимараттар (Проектируемые здания)
- Көшелер мен өтпе жолдар (Улицы и проезды)
- Абаттандыру (Благоустройство)
- Зем. отвод
- Инженерлік желі дәлізі (Коридор инженерных сетей)

"АСТАНА БАС ЖОСПАРЫ" ҒЫЛЫМИ-ЗЕРТТЕУ ЖОБАЛАУ ИНСТИТУТЫ" ЖАУАПКЕРШІЛІГІ ШЕКТЕУЛІ СЕРІКТЕСТІГІ
СЫЗБАЛАР ҮШІН
ДЛЯ СХЕМ
ТОВАРИЩЕСТВО С ОГРАНИЧЕННОЙ ОТВЕТСТВЕННОСТЬЮ "НАУЧНО-ИССЛЕДОВАТЕЛЬСКИЙ ПРОЕКТНЫЙ ИНСТИТУТ "АСТАНАГЕНПЛАН"

М 1: 4000

Астана қаласы (город Астана) "Астана Бас жоспары" ҒЗЖИ ЖШС (ТОО НИПИ "Астанагенплан")			ПДП территории южнее пр Ұлы Дала, восточнее улицы Ч.Айтматова утвержденный постановлением г.Астана № 510-676 от 16.04.2020г.	23.04.2024г.	
				№ 000 4420	
Рук. отдела (бөлім басшысы)	Ахмедин А.		Застройщик - ГУ "Управление энергетики города Астаны"	Лист	Листов
Зам.рук. отдела	Санбаева А.				
Ведущий специалист	Аскабылова А.		Нобайлық жоба (Эскиз застройки)	1	

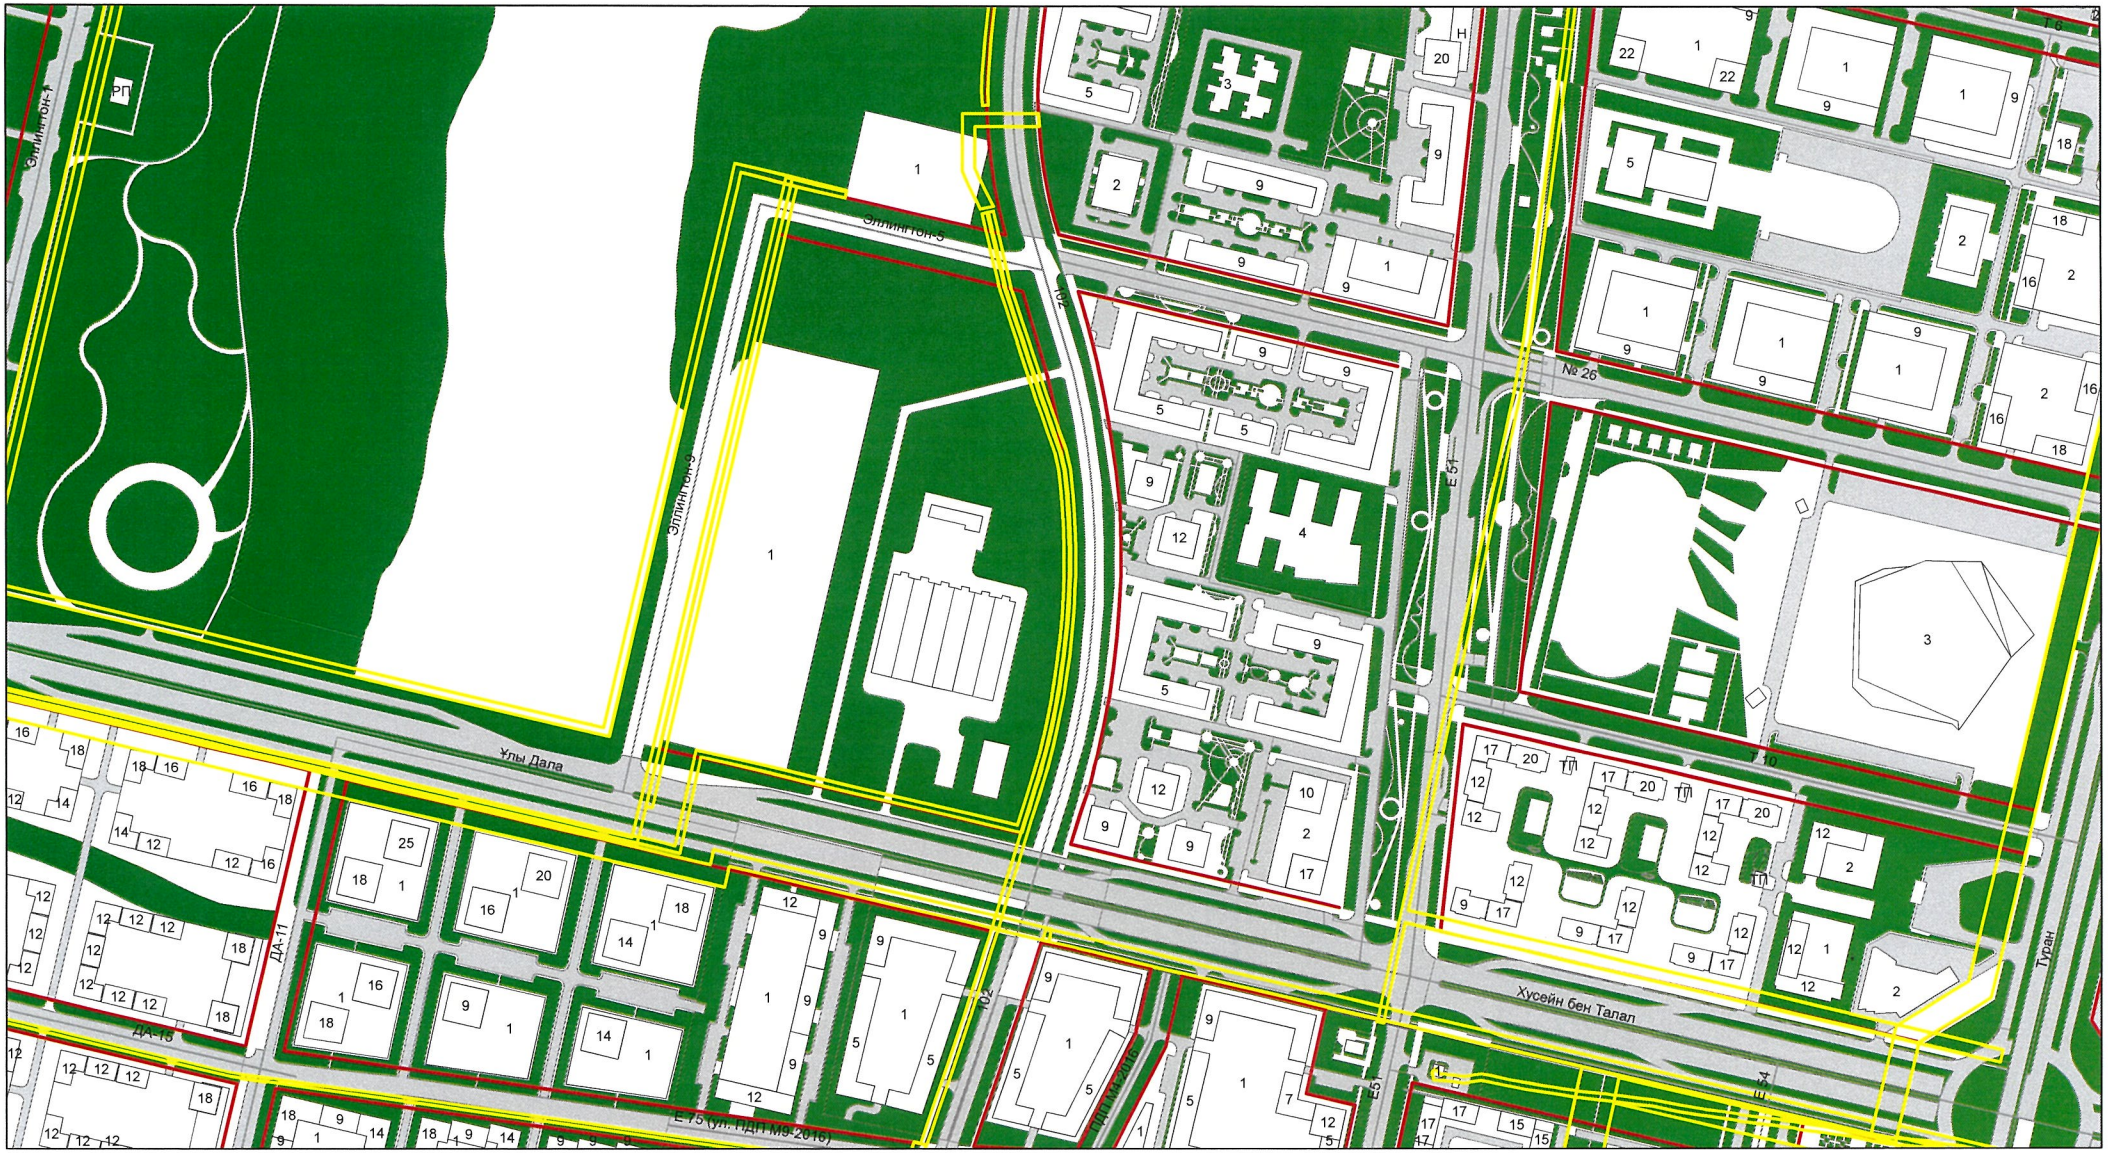

Шартты белгілері (Условные обозначения)

- Қызыл сызықтар (Красные линии)
- Жер учаскесінің шекарасы (Границы земельного участка)
- Жобаланатын ғимараттар (Проектируемые здания) Көшелер мен өтпе жолдар (Улицы и проезды)
- Абаттандыру (Благоустройство)
- Зем. отвод
- Инженерлік желі дәлізі (Коридор инженерных сетей)

"АСТАНА БАС ЖОСПАРЫ" ҒЫЛЫМИ-ЗЕРТТЕУ ЖОБАЛАУ ИНСТИТУТЫ" ЖАУАПКЕРШІЛІГІ ШЕКТЕУЛІ СЕРІКТЕСТІГІ
СЫЗБАЛАР ҮШІН
ДЛЯ СХЕМ
ТОВАРИЩЕСТВО С ОГРАНИЧЕННОЙ ОТВЕТСТВЕННОСТЬЮ "НАУЧНО-ИССЛЕДОВАТЕЛЬСКИЙ ПРОЕКТНЫЙ ИНСТИТУТ "АСТАНАГЕНПЛАН"

М 1: 4000

Астана қаласы (город Астана) "Астана Бас жоспары" ҒЗЖИ ЖШС (ТОО НИПИ "Астанагенплан")			ПДП территории южнее пр Ұлы Дала, восточнее улицы Ч.Айтматова утвержденный постановлением г.Астана № 510-676 от 16.04.2020г.	23.04.2024г.	
				№ 000 4420	
Рук. отдела (бөлім басшысы)	Ахмедин А.		Застройщик - ГУ "Управление энергетики города Астаны"	Лист	Листов
Зам.рук. отдела	Санбаева А.				
Ведущий специалист	Аскабылова А.		Нобайлық жоба (Эскиз застройки)	1	

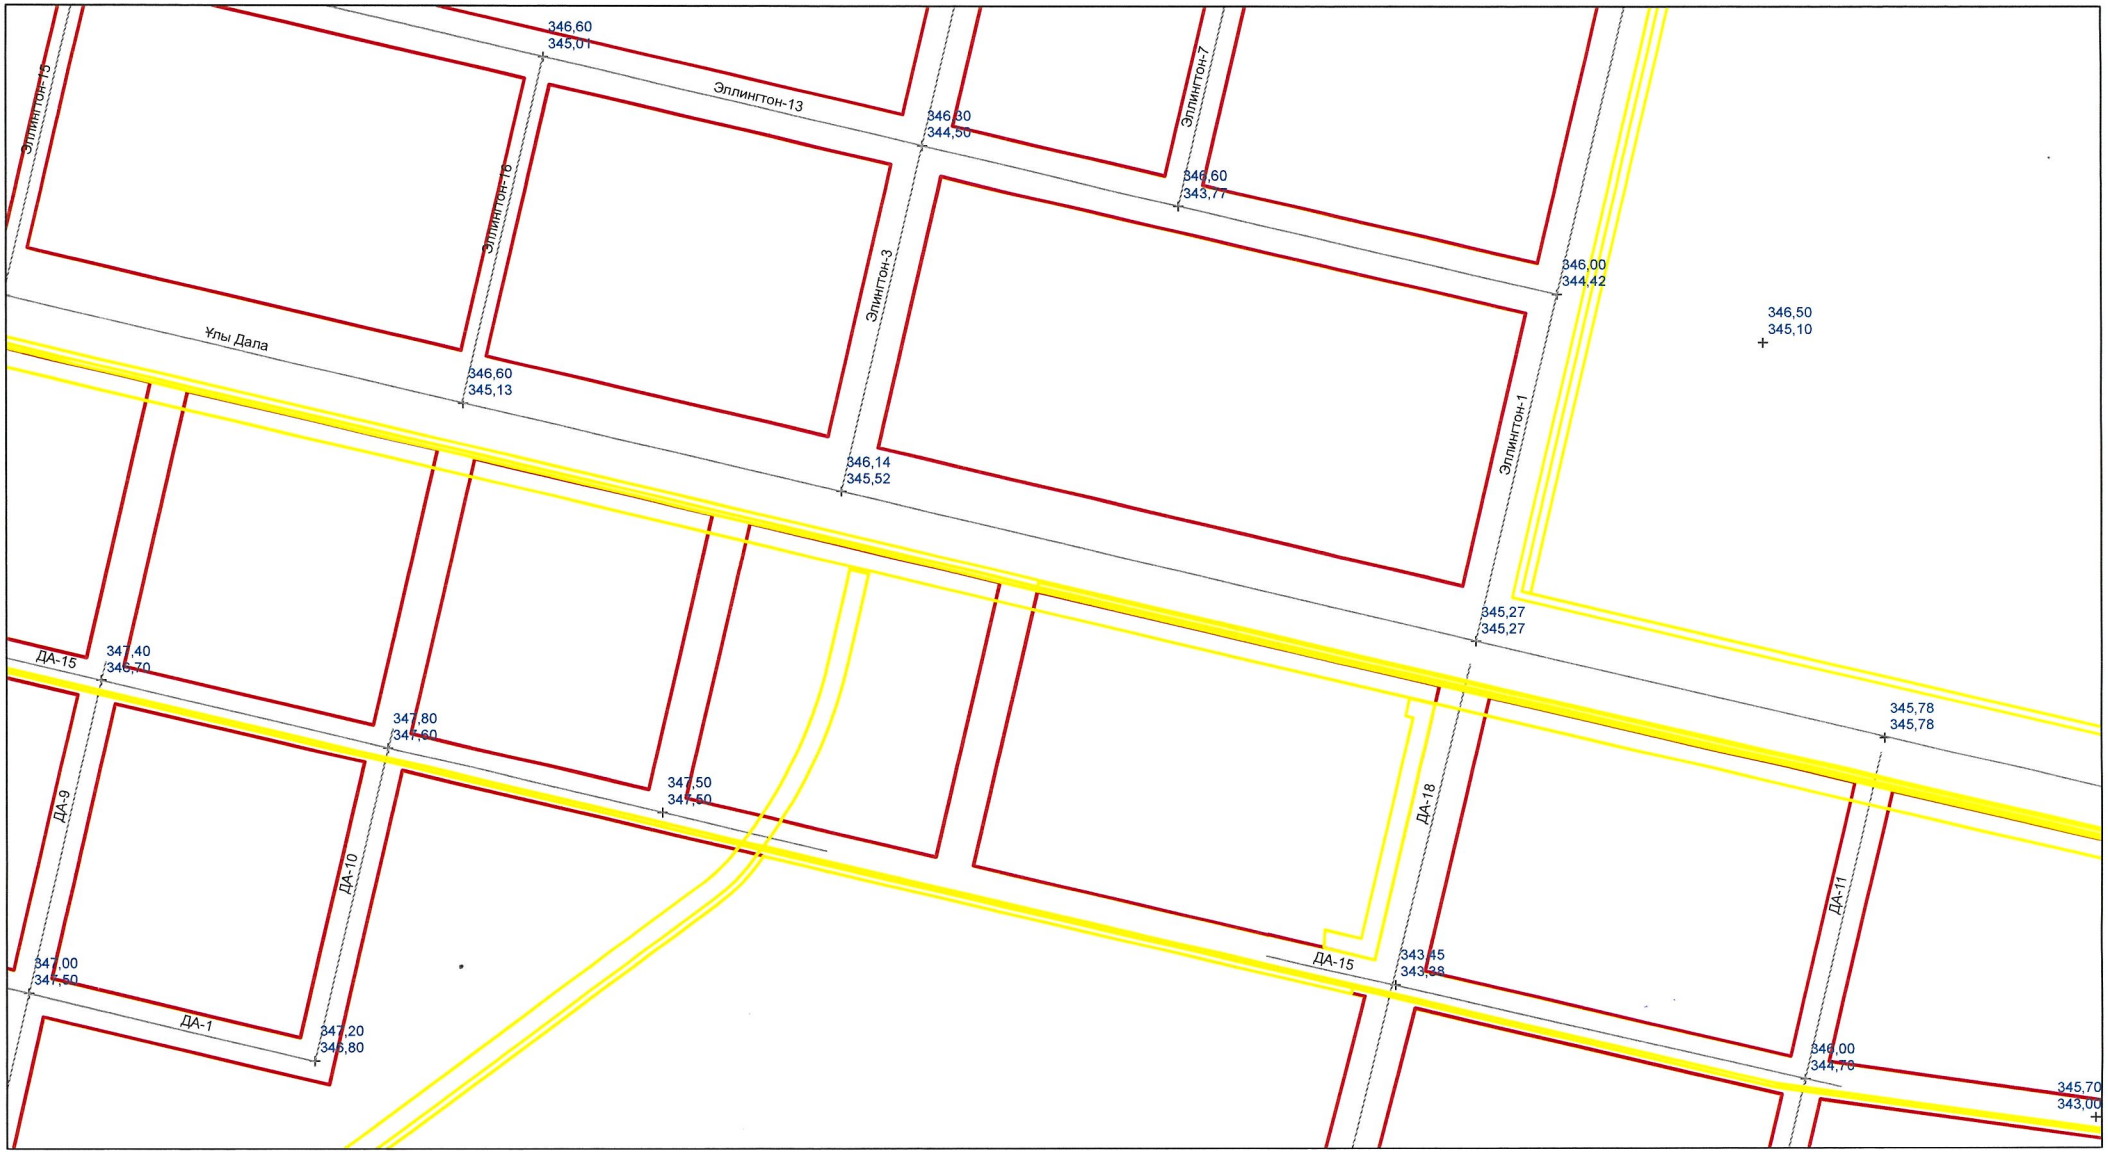

Шартты белгілері (Условные обозначения)

- Қызыл сызықтар (Красные линии)
- Жер учаскесінің шекарасы (Границы земельного участка)
- 353,40 Жобалатын белгілер (Проектируемые отметки)
- 353,43 Қолданыстағы белгілер (Существующие отметки)
- Зем. отвод
- Инженерлік желі дәлізі (Коридор инженерных сетей)

"АСТАНА БАС ЖОСПАРЫ" ҒЫЛЫМИ-ЗЕРТТЕУ ЖОБАЛАУ ИНСТИТУТЫ" ЖАУАПКЕРШІЛІГІ ШЕКТЕУЛІ СЕРІКТЕСТІГІ
СЫЗБАЛАР ҮШІН
ДЛЯ СХЕМ
ТОВАРИЩЕСТВО С ОГРАНИЧЕННОЙ ОТВЕТСТВЕННОСТЬЮ "НАУЧНО-ИССЛЕДОВАТЕЛЬСКИЙ ПРОЕКТНЫЙ ИНСТИТУТ "АСТАНАГЕНПЛАН"

М 1: 4000

Астана қаласы (город Астана) "Астана Бас жоспары" ҒЗЖИ ЖШС (ТОО НИПИ "Астанагенплан")			ПДП территории южнее пр Ұлы Дала, восточнее улицы Ч.Айтматова утвержденный постановлением г.Астана № 510-676 от 16.04.2020г.	23.04.2024г.	
				№ 000 4420	
Рук. отдела (бөлім басшысы)	Ахмедин А.		Застройщик - ГУ "Управление энергетики города Астаны"	Лист	Листов
Зам.рук. отдела	Санбаева А.				
Ведущий специалист	Аскабылова А.		Тік жоспар схемасы (Схема вертикальной планировки)	2	

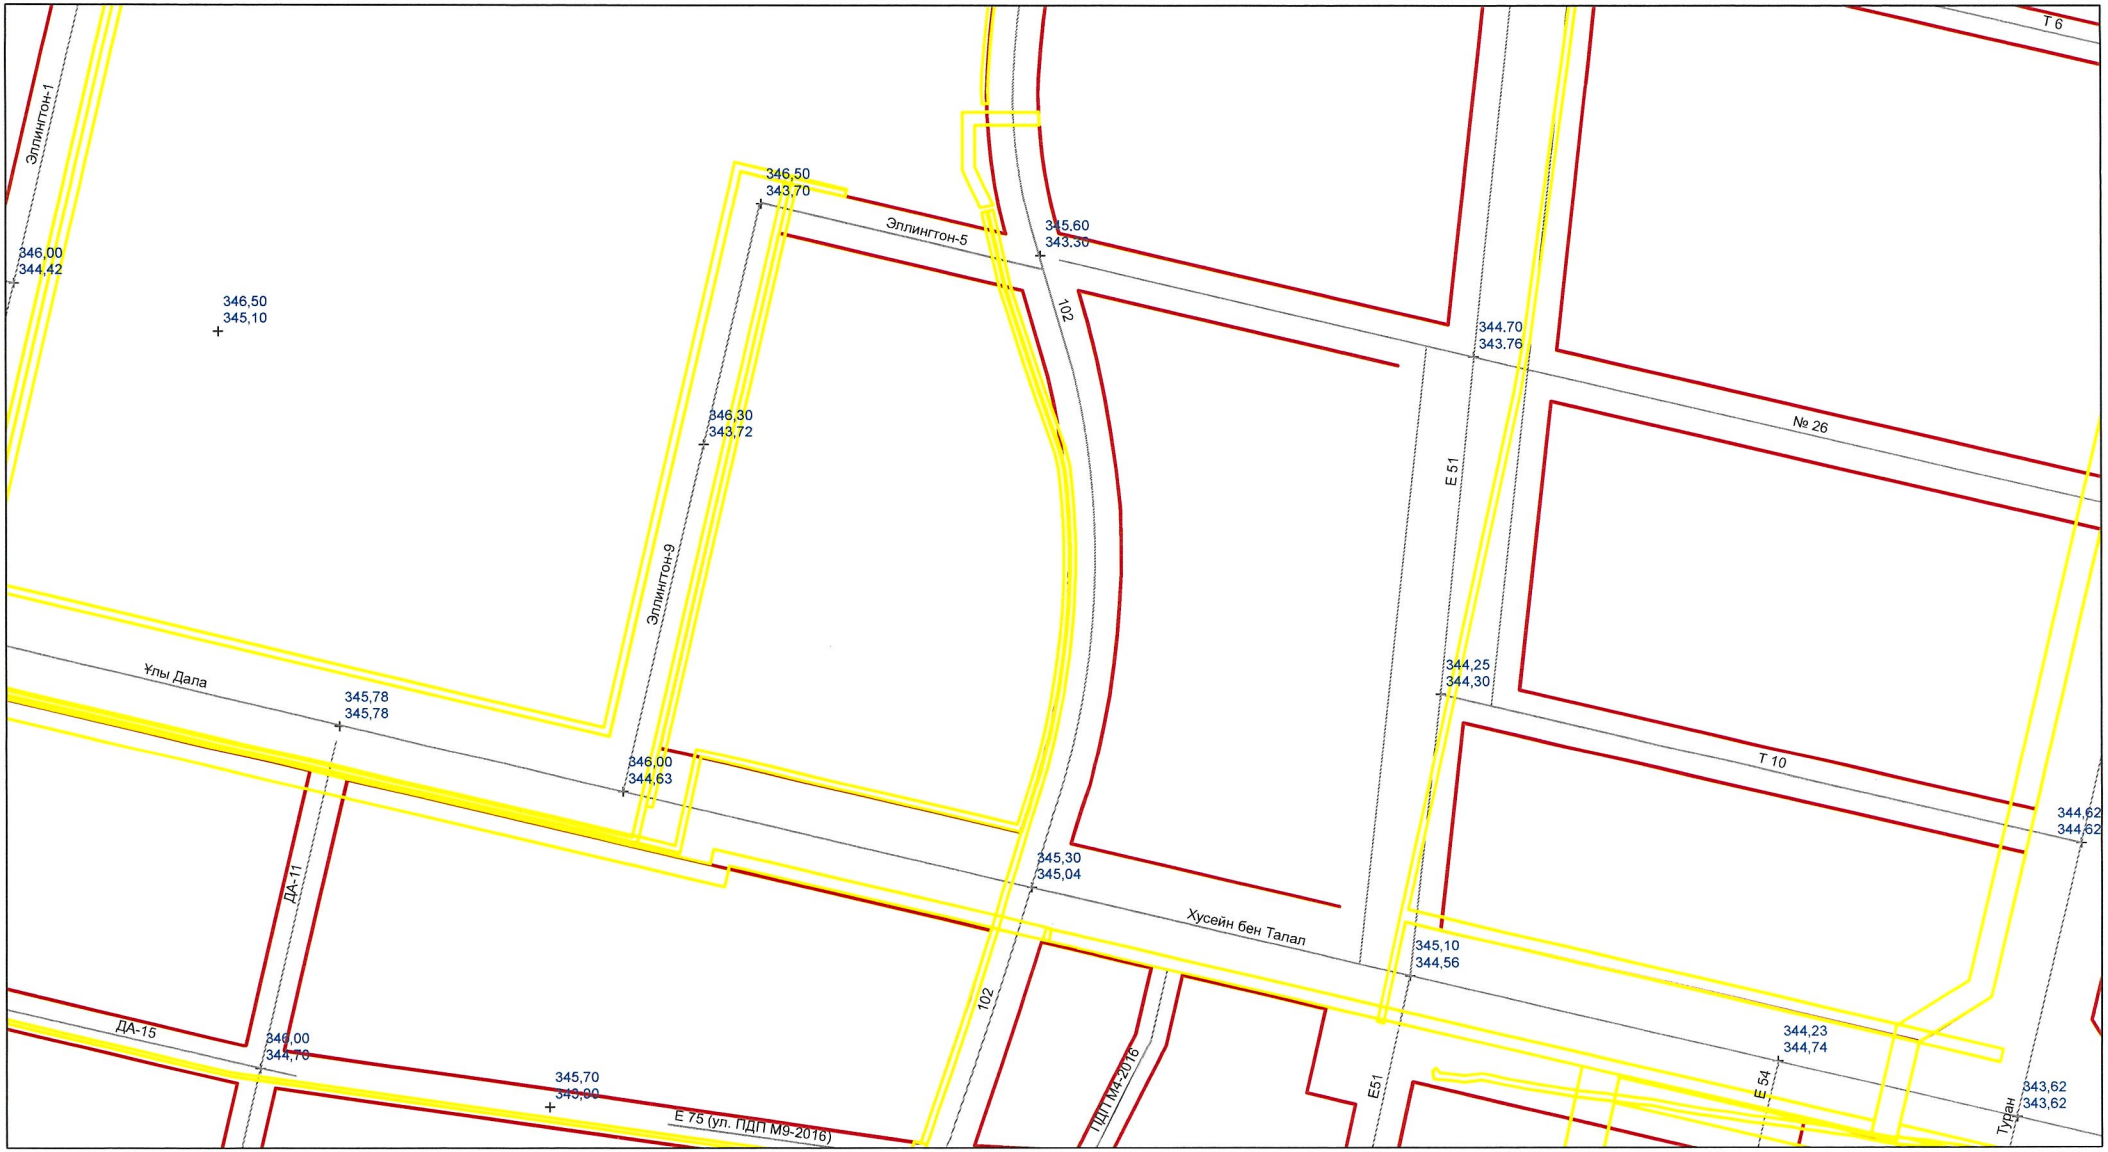

Шартты белгілері (Условные обозначения)

- Қызыл сызықтар (Красные линии)
- Жер учаскесінің шекарасы (Границы земельного участка)
- 353,40 Жобалатын белгілер (Проектируемые отметки)
- 353,43 Қолданыстағы белгілер (Существующие отметки)
- Зем. отвод
- Инженерлік желі дәлізі (Коридор инженерных сетей)

"АСТАНА БАС ЖОСПАРЫ" ҒЫЛЫМИ-ЗЕРТТЕУ ЖОБАЛАУ ИНСТИТУТЫ" ЖАУАПКЕРШІЛІГІ ШЕКТЕУЛІ СЕРІКТЕСТІГІ
СЫЗБАЛАР ҮШІН
ДЛЯ СХЕМ

М 1: 4000

Астана қаласы (город Астана) "Астана Бас жоспары" ҒЗЖИ ЖШС (ТОО НИПИ "Астанагенплан")			ПДП территории южнее пр Ұлы Дала, восточнее улицы Ч.Айтматова утвержденный постановлением г.Астана № 510-676 от 16.04.2020г.	23.04.2024г.	
				№ 000 4420	
Рук. отдела (бөлім басшысы)	Ахмедин А.		Застройщик - ГУ "Управление энергетики города Астаны"	Лист	Листов
Зам.рук. отдела	Санбаева А.				
Ведущий специалист	Аскабылова А.		Тік жоспар схемасы (Схема вертикальной планировки)	2	

Улица местного значения в жилой застройке
ул. ДА-1 на участке от ул.Ш.Айтматова до ул.ДА-10

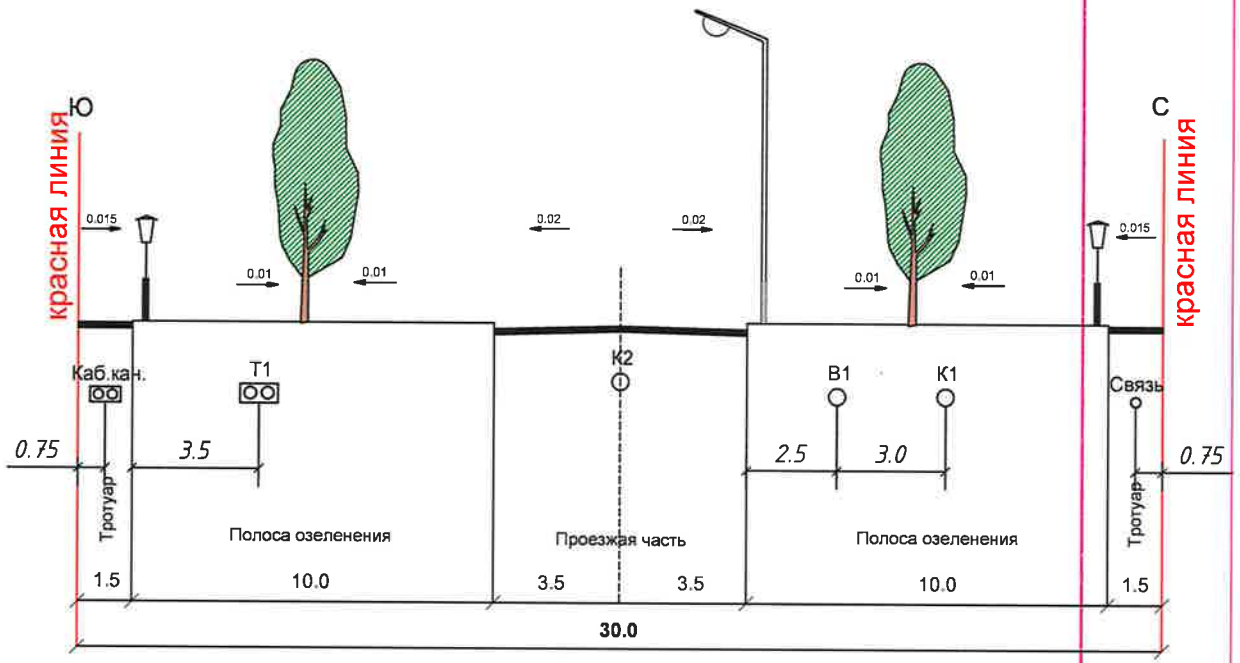

Примечание:

1. В полосе озеленения допускается покрытие грунта брусчаткой;
2. Посадку зеленых насаждений в полосе озеленения выполнять после прокладки магистральных инженерных сетей;

Изм.	Кол.	Лист	N док	Подпись	Дата
Нач. маст.		Гарифуллин Д.			
Нач.КМИИ		Сыздыков А.			
ГИП		Хамитов А.			
Гл.спец. ТС		Утюганова Т.			
Гл.спец. НВК		Макажанова А.			
Гл.спец. ЛК		Нуркенова Г.			
Рук. груп. ЭС		Жамалиева А.			
Гл.спец.		Темирова А.			
Вед.архитек.		Наханов А.			

КАПМ

Заказ: Договор №56 от 07.10.2020 г. ГП-10

Заказчик:
ГУ "Управление архитектуры и градостроительства и земельных отношений г.Нур-Султан"

Проекта детальной планировки территории в границах улиц Ч. Айтматова, Игілік, ДА-13 (проектное наименование), южнее проспекта Ұлы Дала (Разработка эскиза застройки ПДП)

Стадия	Лист	Листов
ПДП	6	17

Типовой поперечный профиль
В-30.0
1:200

ТОО"НИПИ"Астанагенплан"

Формат А4

Взаим. инв. №

Подпись и дата

Инв. № подл.

Улица местного значения в жилой застройке ул. ДА-9 на участке от ул.ДА-15 до ул.ДА-2

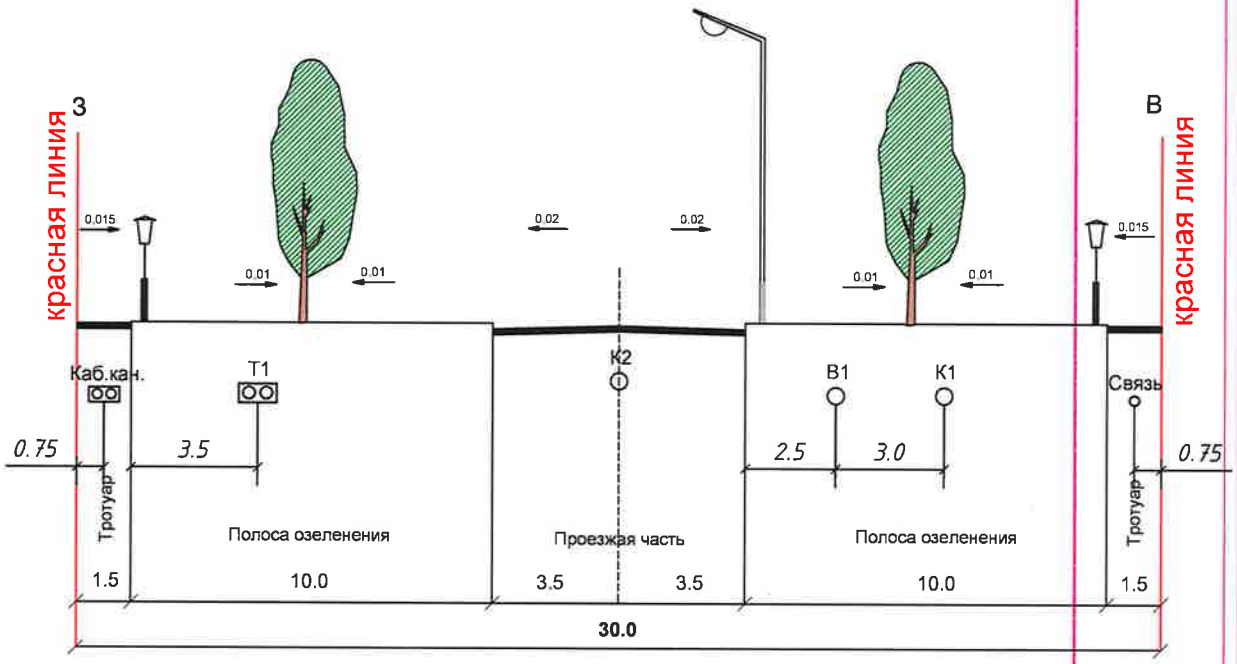

Примечание:

1. В полосе озеленения допускается покрытие грунта брусчаткой;
2. Посадку зеленых насаждений в полосе озеленения выполнять после прокладки магистральных инженерных сетей;

Изм.	Кол.	Лист	N док	Подпись	Дата
Нач. маст.		Гарифуллин Д.			
Нач.КМИИ		Сыздыков А.			
ГИП		Хамитов А.			
Гл.спец. ТС		Утюганова Т.			
Гл.спец. НВК		Макажанова А.			
Гл.спец. ЛК		Нуркенова Г.			
Рук. груп. ЭС		Жамалиева А.			
Гл.спец.		Темирова А.			
Вед.архитек.		Наханов А.			

КАПМ

Заказ: Договор №56 от 07.10.2020 г. ГП-10

Заказчик:
ГУ "Управление архитектуры и градостроительства и земельных отношений г.Нур-Султан"

Проекта детальной планировки территории в границах улиц Ч. Айтматова, Игілік, ДА-13 (проектное наименование), южнее проспекта Ұлы Дала (Разработка эскиза застройки ПДП)

Стадия	Лист	Листов
ПДП	7	17

Типовой поперечный профиль
В-30.0
1:200

ТОО"НИПИ"Астанагенплан"

Взаим. инв. №

Подпись и дата

Инв . № подл.

Формат А4

Улица местного значения в жилой застройке ул. ДА-1 на участке от ул.Ш.Айтматова до ул.ДА-10

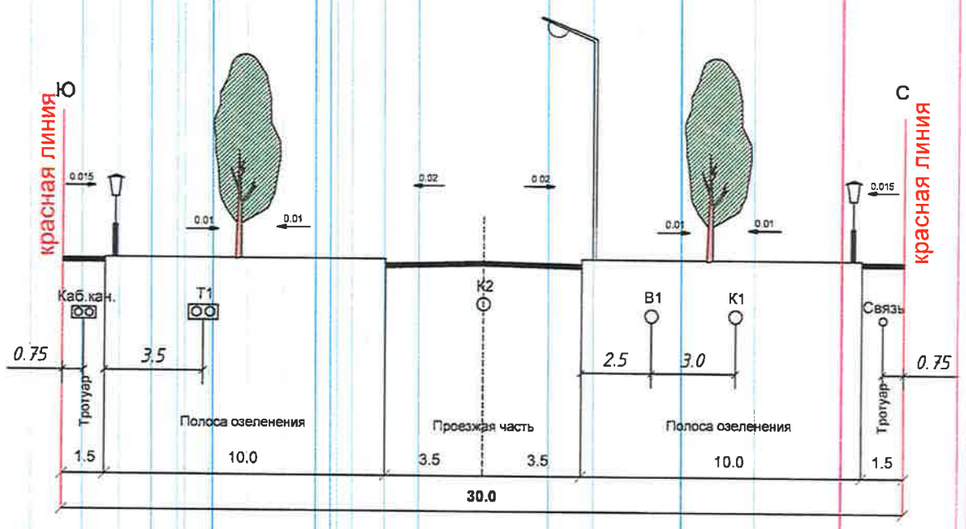

Примечание:

1. В полосе озеленения допускается покрытие грунта брусчаткой;
2. Посадку зеленых насаждений в полосе озеленения выполнять после прокладки магистральных инженерных сетей;

Изм.	Кол.	Лист	N док	Подпись	Дата
Нач. маст.		Гарифуллин Д.			
Нач.КМИИ		Сыздыков А.			
ГИП		Хамитов А.			
Гл.спец. ТС		Утюганова Т.			
Гл.спец. НВК		Макажанова А.			
Гл.спец. ЛК		Нуркенова Г.			
Рук. груп. ЭС		Жамалиева А.			
Гл.спец.		Темирова А.			
Вед.архитек.		Наханов А.			

КАПМ

Заказ: Договор №56 от 07.10.2020 г. ГП-10

Заказчик:
ГУ "Управление архитектуры и градостроительства и земельных отношений г.Нур-Султан"

Проекта детальной планировки территории в границах улиц Ч. Айтматова, Игілік, ДА-13 (проектное наименование), южнее проспекта Ұлы Дала (Разработка эскиза застройки ПДП)

Стадия	Лист	Листов
ПДП	6	17

Типовой поперечный профиль
В-30.0
1:200

ТОО"НИПИ"Астанагенплан"

Формат А4

Взаим. инв. №

Подпись и дата

Инв . № подл.

Улица местного значения в жилой застройке ул. ДА-9 на участке от ул.ДА-15 до ул.ДА-2

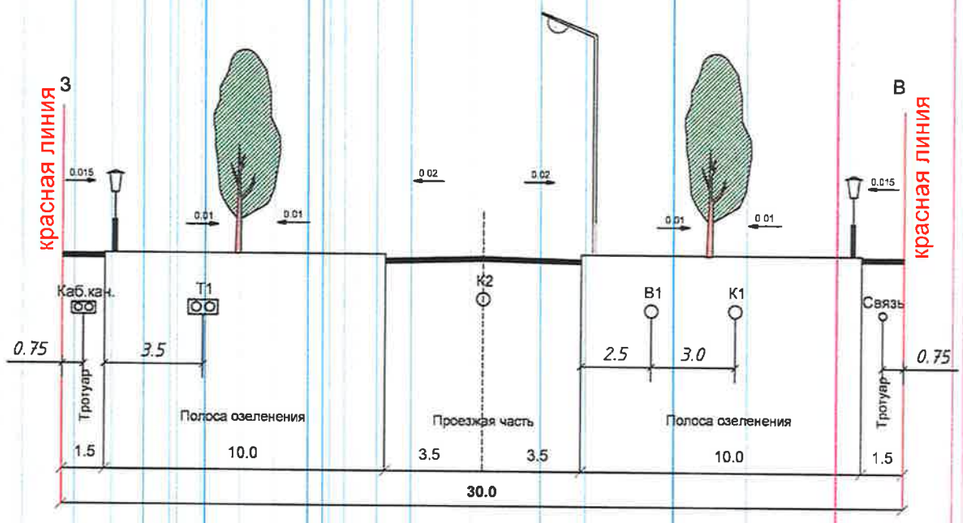

Примечание:

1. В полосе озеленения допускается покрытие грунта брусчаткой;
2. Посадку зеленых насаждений в полосе озеленения выполнять после прокладки магистральных инженерных сетей;

Изм.	Кол.	Лист	N док	Подпись	Дата
Нач. маст.		Гарифуллин Д.			
Нач.КМИИ		Сыздыков А.			
ГИП		Хамитов А.			
Гл.спец. ТС		Утюганова Т.			
Гл.спец. НВК		Макажанова А.			
Гл.спец. ЛК		Нуркенова Г.			
Рук. груп. ЭС		Жамалиева А.			
Гл.спец.		Темирова А.			
Вед.архитек.		Наханов А.			

КАПМ

Заказ: Договор №56 от 07.10.2020 г. ГП-10

Заказчик:
ГУ "Управление архитектуры и градостроительства и земельных отношений г.Нур-Султан"

Проекта детальной планировки территории в границах улиц Ч. Айтматова, Игілік, ДА-13 (проектное наименование), южнее проспекта Ұлы Дала (Разработка эскиза застройки ПДП)

Стадия	Лист	Листов
ПДП	7	17

Типовой поперечный профиль
В-30.0
1:200

ТОО"НИПИ"Астанагенплан"

Формат А4

Взаим. инв. №

Подпись и дата

Инв. № подл.

Магистральная улица районного значения

ул.ДА-9 на участке от пр.Ұлы дала до ул.Хусейн бен Талал

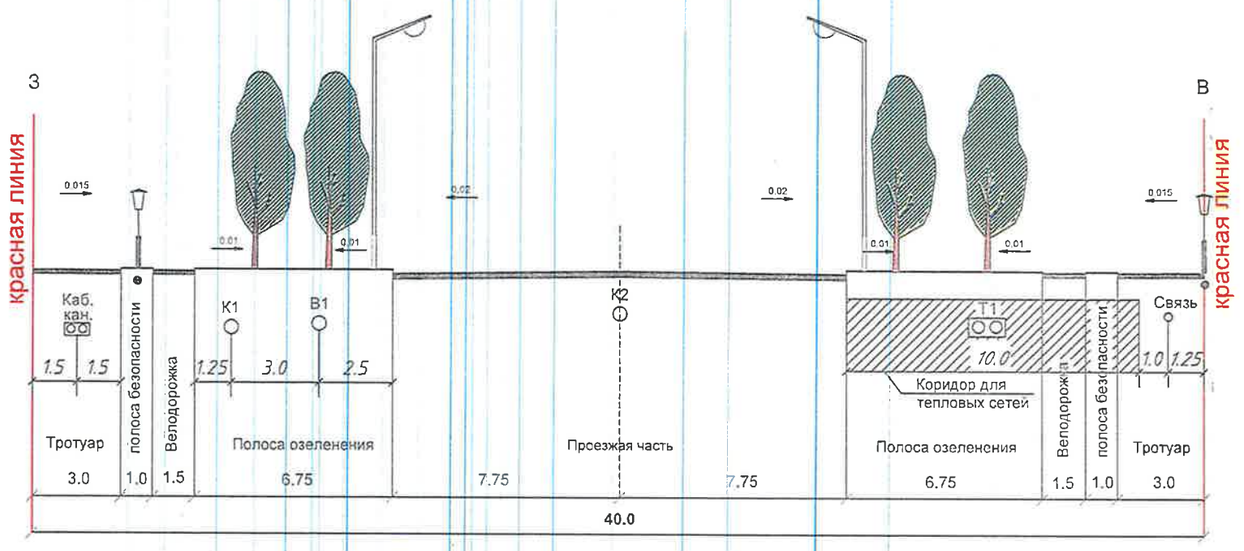

Примечание:

1. В полосе озеленения допускается покрытие грунта брусчаткой;
2. Посадку зеленых насаждений в полосе озеленения выполнять после прокладки магистральных инженерных сетей;

Изм.	Кол.	Лист	N док	Подпись	Дата
Нач.маст.		Бапахин Р.			
Рук.КМИИ		Хамитов А.			
Зав.сек. ТС		Утюганова Т.			
Гл.спец. НВК		Шмелева М.			
Гл.спец. ЛК		Койшубекова Ф.			
Гл.спец. ЭС		Жамалиева А.			
Гл.спец.		Темирова А.			
Рук. груп.		Наханов А.			

КАПМ	Заказ: Договор №56 от 22.02.2021 г.	ГП-11
Заказчик: ГУ "Управление архитектуры, градостроительства и земельных отношений г.Нур-Султан"		
Разработка проекта детальной планировки территории улицы Ч.Айтматова и западнее зеленого пояса	Стадия: ПДП	Лист: 4 / Листов: 12
Типовой поперечный профиль В-40.0 1:200	ТОО"НИПИ"Астанагенплан"	

Взаим. инв. №

Подпись и дата

Инв. № подл.

Магистральная улица районного значения
ул.ДА-10 на участке от пр.Ұлы дала до ул.Хусейн бен Талал

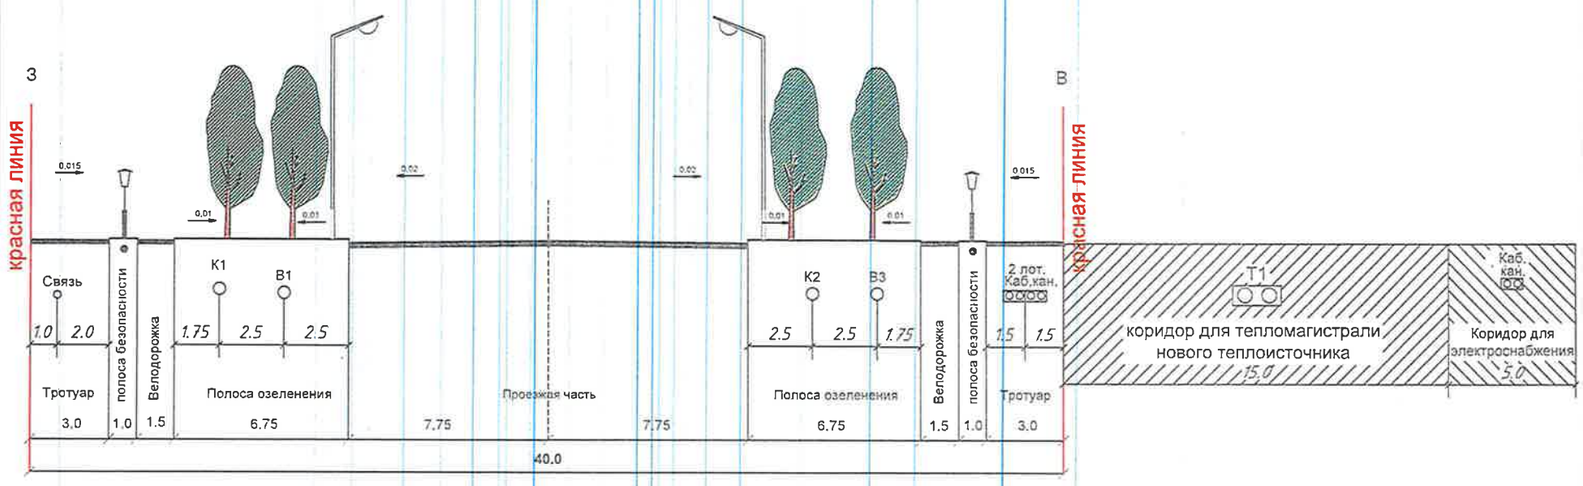

Примечание:

1. В полосе озеленения допускается покрытие грунта брусчаткой;
2. Посадку зеленых насаждений в полосе озеленения выполнять после прокладки магистральных инженерных сетей;

Изм.	Кол.	Лист	N док	Подпись	Дата
Нач.маст.		Балахин Р.			
Рук.КМИИ		Хамитов А.			
Зав.сек. ТС		Утюганова Т.			
Гл.спец. НВК		Шмелева М.			
Гл.спец. ЛК		Койшубекова Ф.			
Гл.спец. ЭС		Жамалиева А.			
Гл.спец.		Темирова А.			
Рук. груп.		Наханов А.			

КАПМ	Заказ: Договор №56 от 22.02.2021 г.		ГП-11
Заказчик: ГУ "Управление архитектуры, градостроительства и земельных отношений г.Нур-Султан"			
Разработка проекта детальной планировки территории улицы Ч.Айтматова и западнее зеленого пояса	Стадия	Лист	Листов
	ПДП	5	12
Типовой поперечный профиль В-40.0 1:200	ТОО"НИПИ"Астанагенплан"		

Взаим. инв. №

Подпись и дата

Инв. № подл.

Улица местного значения (6-6)

ул. ДА-15 (ориентир на запад)

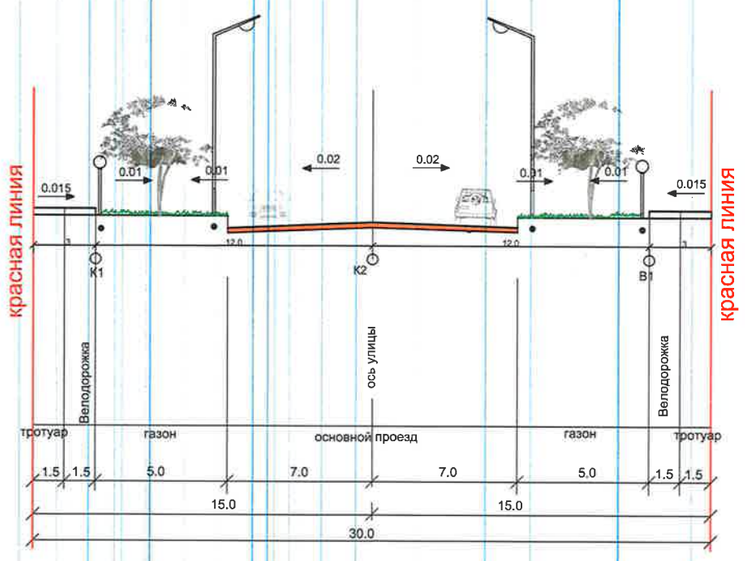

Изм.	Кол.уч.	Лист	№док.	Подпись	Дата
ГИП		Крутов			
ГАП		Мигур			
Проверил		Ибрайсадыков			
Разработал		Исламова			

О внесении дополнения в постановление акимата города Нур-Султан от 31 мая 2021года №510-1887 "Об утверждении проекта детальной планировки территории южнее проспекта Ұлы Дала, западнее улицы М1-2016 (проектное наименование) и севернее зеленого пояса

Типовой поперечный профиль ДА-15	Стадия	Лист	Листов
	ПДП	6	6
М 1:200	ТОО "INK Architects" ГСЛ №19014128		

Взам. Инв. №

Подп. и дата

Инв. № подл.

Магистральная улица районного значения
ул.Е51 на участке от ул.157 до ул.31

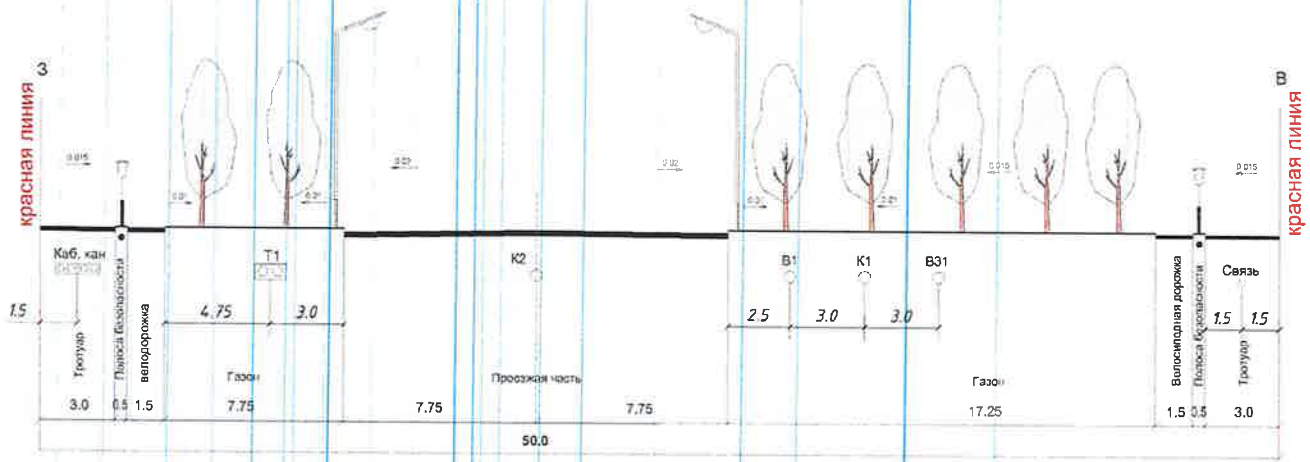

Примечание:

1. В полосе озеленения допускается покрытие грунта брусчаткой;
2. Посадку зеленых насаждений в полосе озеленения выполнять после прокладки магистральных инженерных сетей;

Изм.	Кол.	Лист	N док	Подпись	Дата	КАПМ	Заказ: Договор №56 от 7 октября 2020 г. ГП-11		
Нач.маст.		Балахин Р.				Заказчик: ГУ «Управление архитектуры градостроительства и земельных отношений г.Нур-Султан»			
Рук. КМИИ		Хамитов А.							
Зав.сек. ТС		Утюганова Т.				Разработка проекта детальной планировки (ПДП) территории в границах проспекта Улы Дала, улиц Е51, и №31 и М1-2016 (проектные наименования)	Стадия	Лист	Листов
Зав.сек. НВК		Макажанова А.					ПДП	6	28
Гл.спец. ЛК		Койшубекова Ф.							
Гл.спец. НЭС		Жамалиева А.				Типовой поперечный профиль В-50.0 1:200	ТОО"НИПИ"Астанагенплан"		
Гл.спец.		Темирова А.							
Рук. груп.		Наханов А.							

Формат А3

Взаим. инв. № | Подпись и дата | Инв. № подл.

Магистральная улица районного значения
ул.прод. ДА-10 на участке от ул.Хусейн бен Талал до ПС "Ансаган"

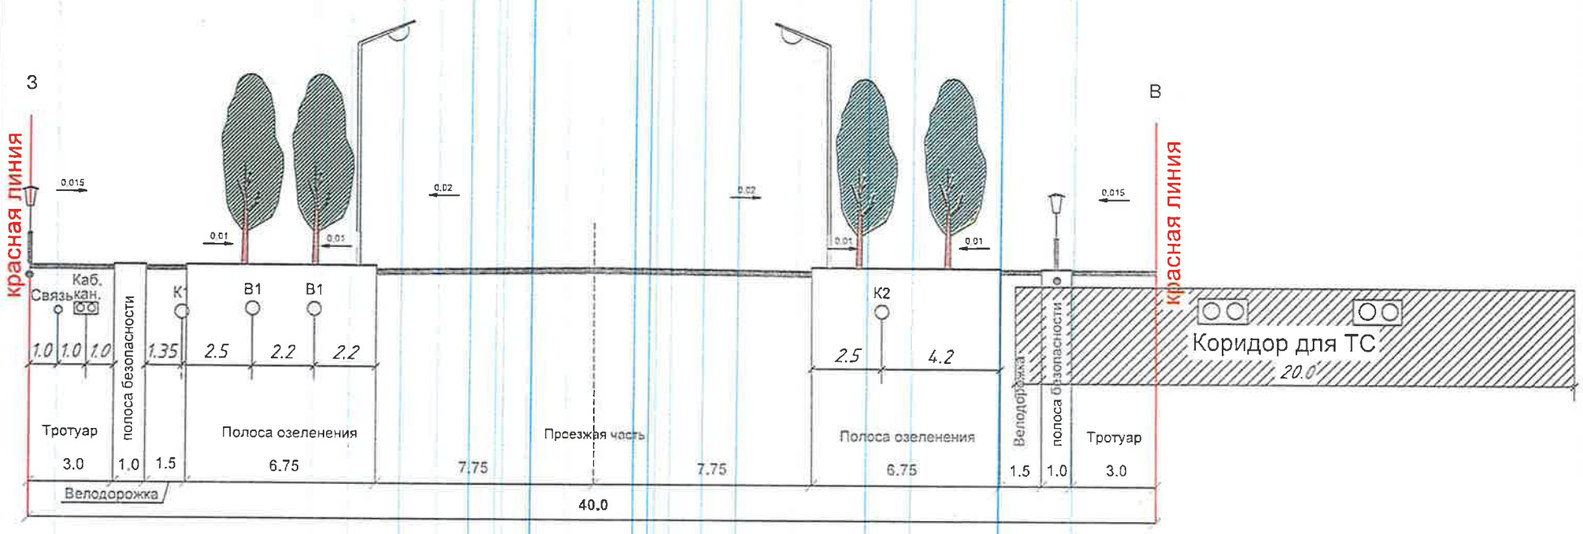

Примечание:

1. В полосе озеленения допускается покрытие грунта брусчаткой;
2. Посадку зеленых насаждений в полосе озеленения выполнять после прокладки магистральных инженерных сетей;

Изм.	Кол.	Лист	N док	Подпись	Дата
Нач.маст.		Балахин Р.			
Рук.КМИИ		Хамитов А.			
Зав.сек. ТС		Утюганова Т.			
Гл.спец. НВК		Шмелева М.			
Гл.спец. ЛК		Койшубекова Ф.			
Гл.спец. ЭС		Жамалиева А.			
Гл.спец.		Темирова А.			
Рук. груп.		Наханов А.			

КАПМ	Заказ: Договор №56 от 22.02.2021 г.		ГП-11
Заказчик: ГУ "Управление архитектуры, градостроительства и земельных отношений г.Нур-Султан"			
Разработка проекта детальной планировки территории улицы Ч.Айтматова и западнее зеленого пояса	Стадия	Лист	Листов
	ПДП	6	12
Типовой поперечный профиль В-40.0 1:200	ТОО"НИПИ"Астанагенплан"		

Взаим. инв. №

Подпись и дата

Инв. № подл.

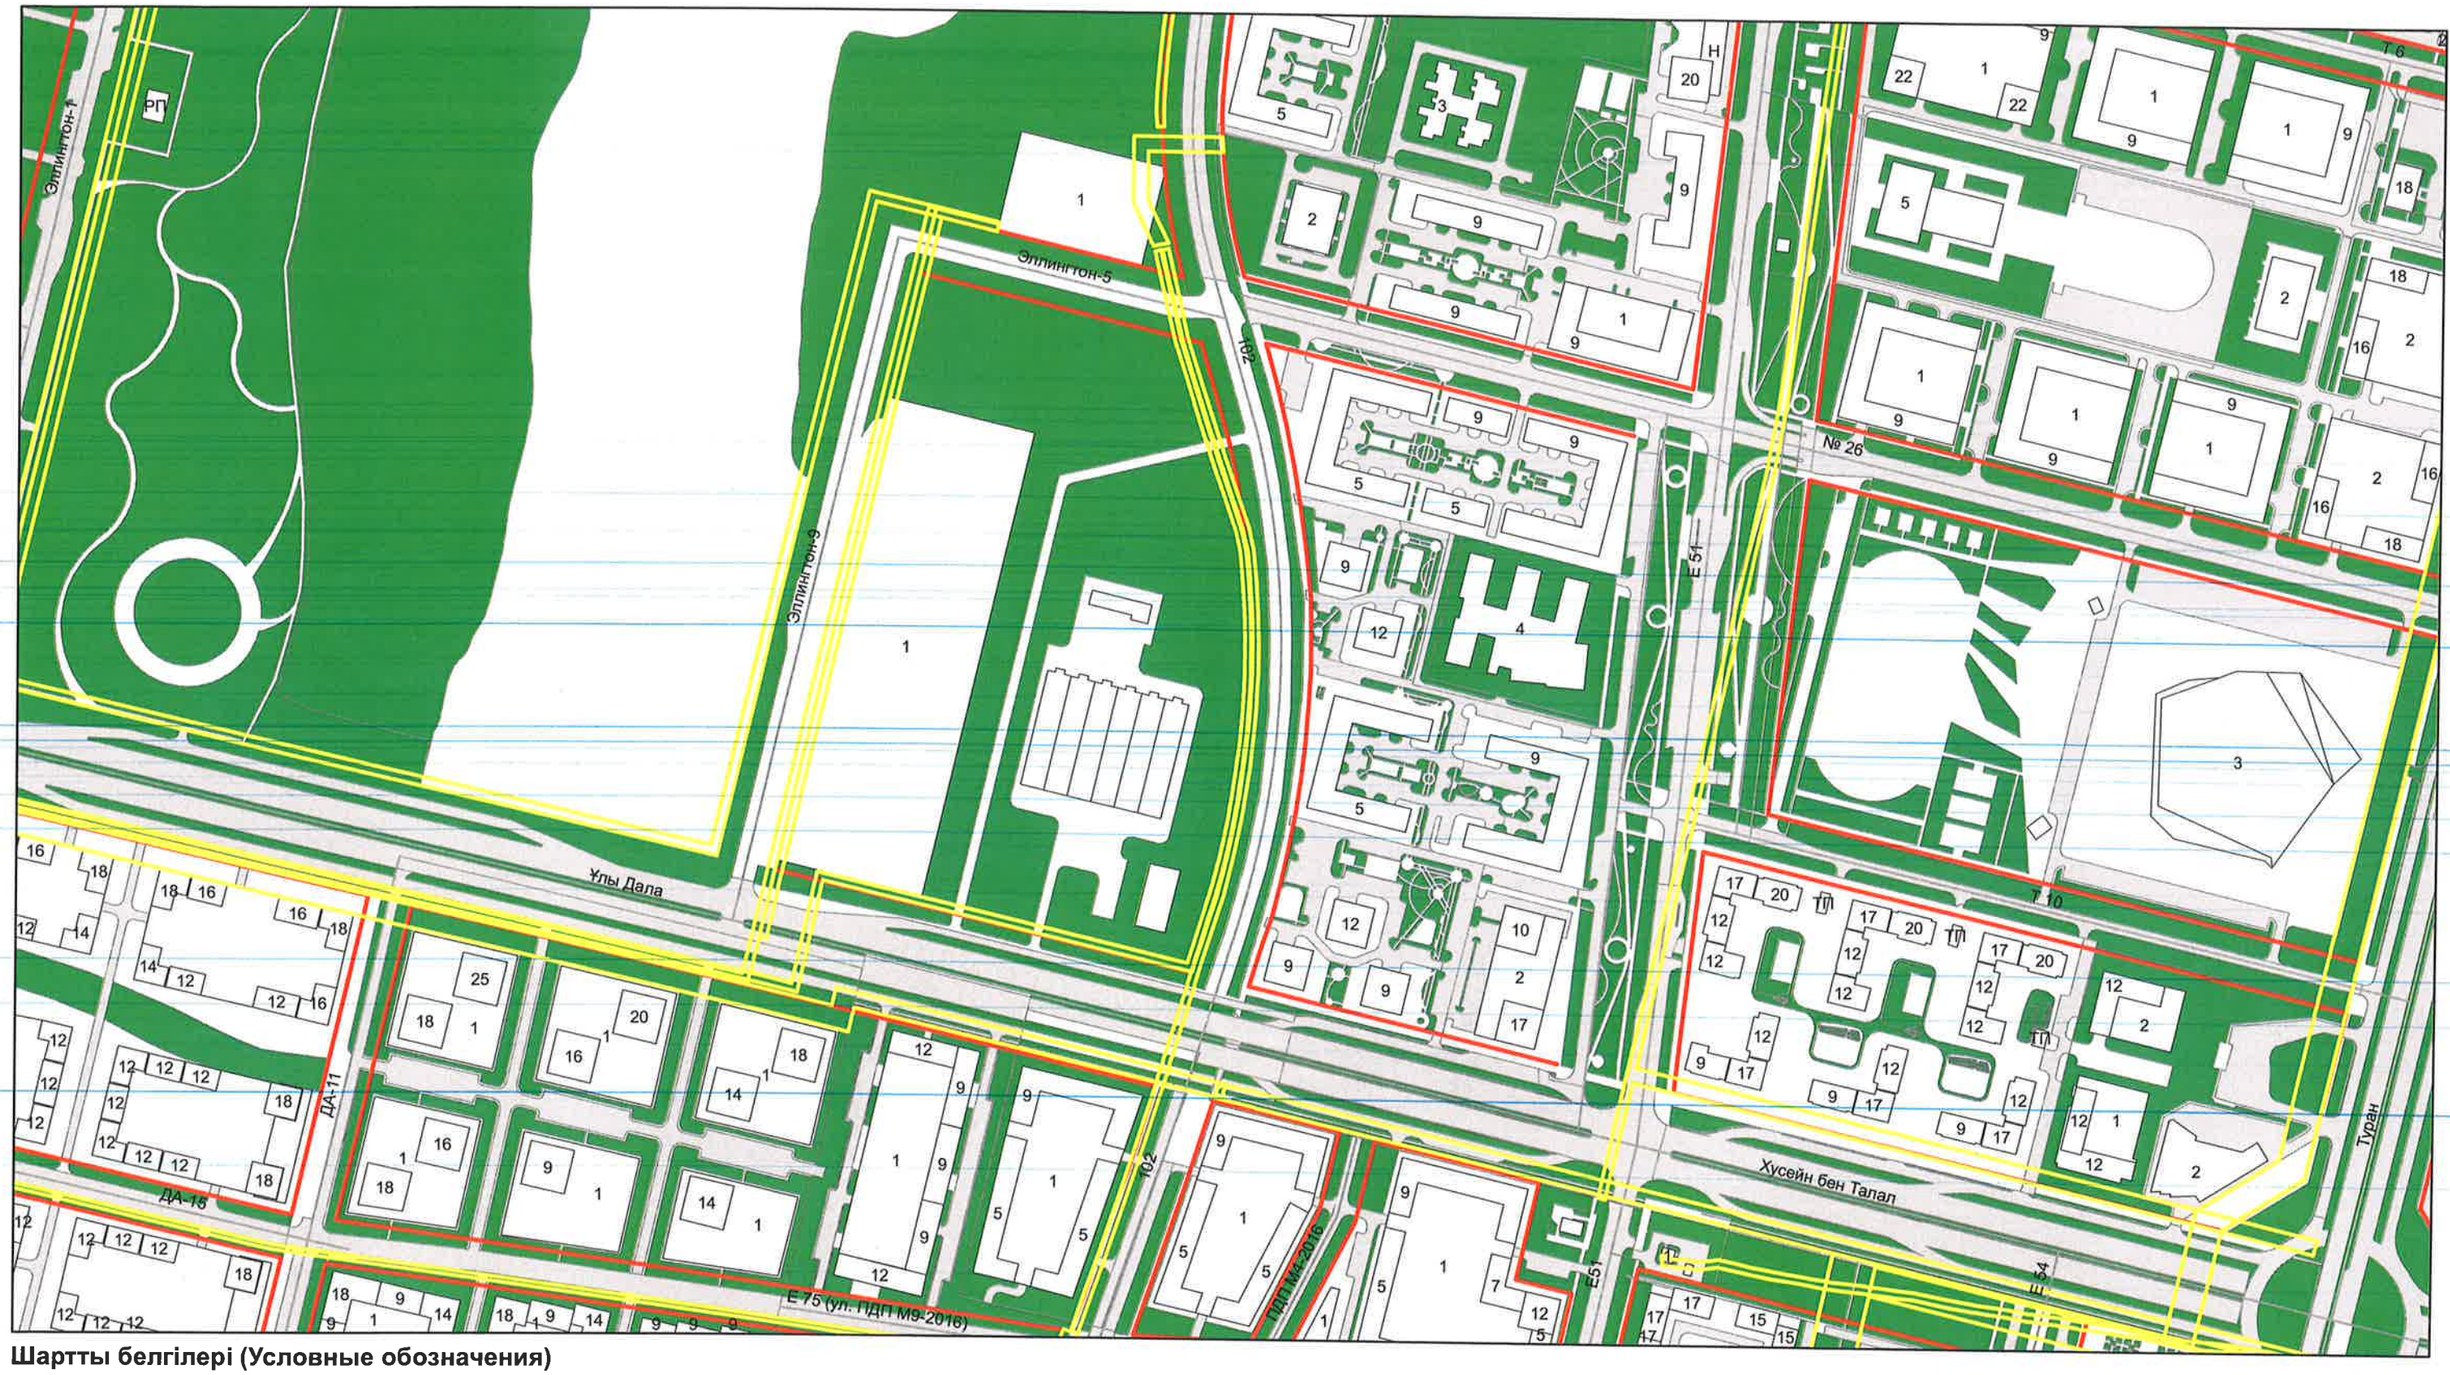

Шартты белгілері (Условные обозначения)

- Қызыл сызықтар (Красные линии)
- Жер учаскесінің шекарасы (Границы земельного участка)
- Жобаланатын ғимараттар (Проектируемые здания)
- Көшелер мен өтпе жолдар (Улицы и проезды)
- Абаттандыру (Благоустройство)
- Зем. отвод
- Инженерлік желі дәлізі (Коридор инженерных сетей)

М 1: 4000

Астана қаласы (город Астана) "Астана Бас жоспары" ҒЗЖИ ЖШС (ТОО НИПИ "Астанагенплан")			ПДП территории южнее пр Ұлы Дала, восточнее улицы Ч.Айтматова утвержденный постановлением г.Астана № 510-676 от 16.04.2020г.	23.04.2024г.	
				№ 000 4420	
Рук. отдела (бөлім басшысы)	Ахмедин А.		Застройщик - ГУ "Управление энергетики города Астаны"	Лист	Листов
Зам.рук. отдела	Санбаева А.				
Ведущий специалист	Аскабылова А.		Нобайлық жоба (Эскиз застройки)	1	

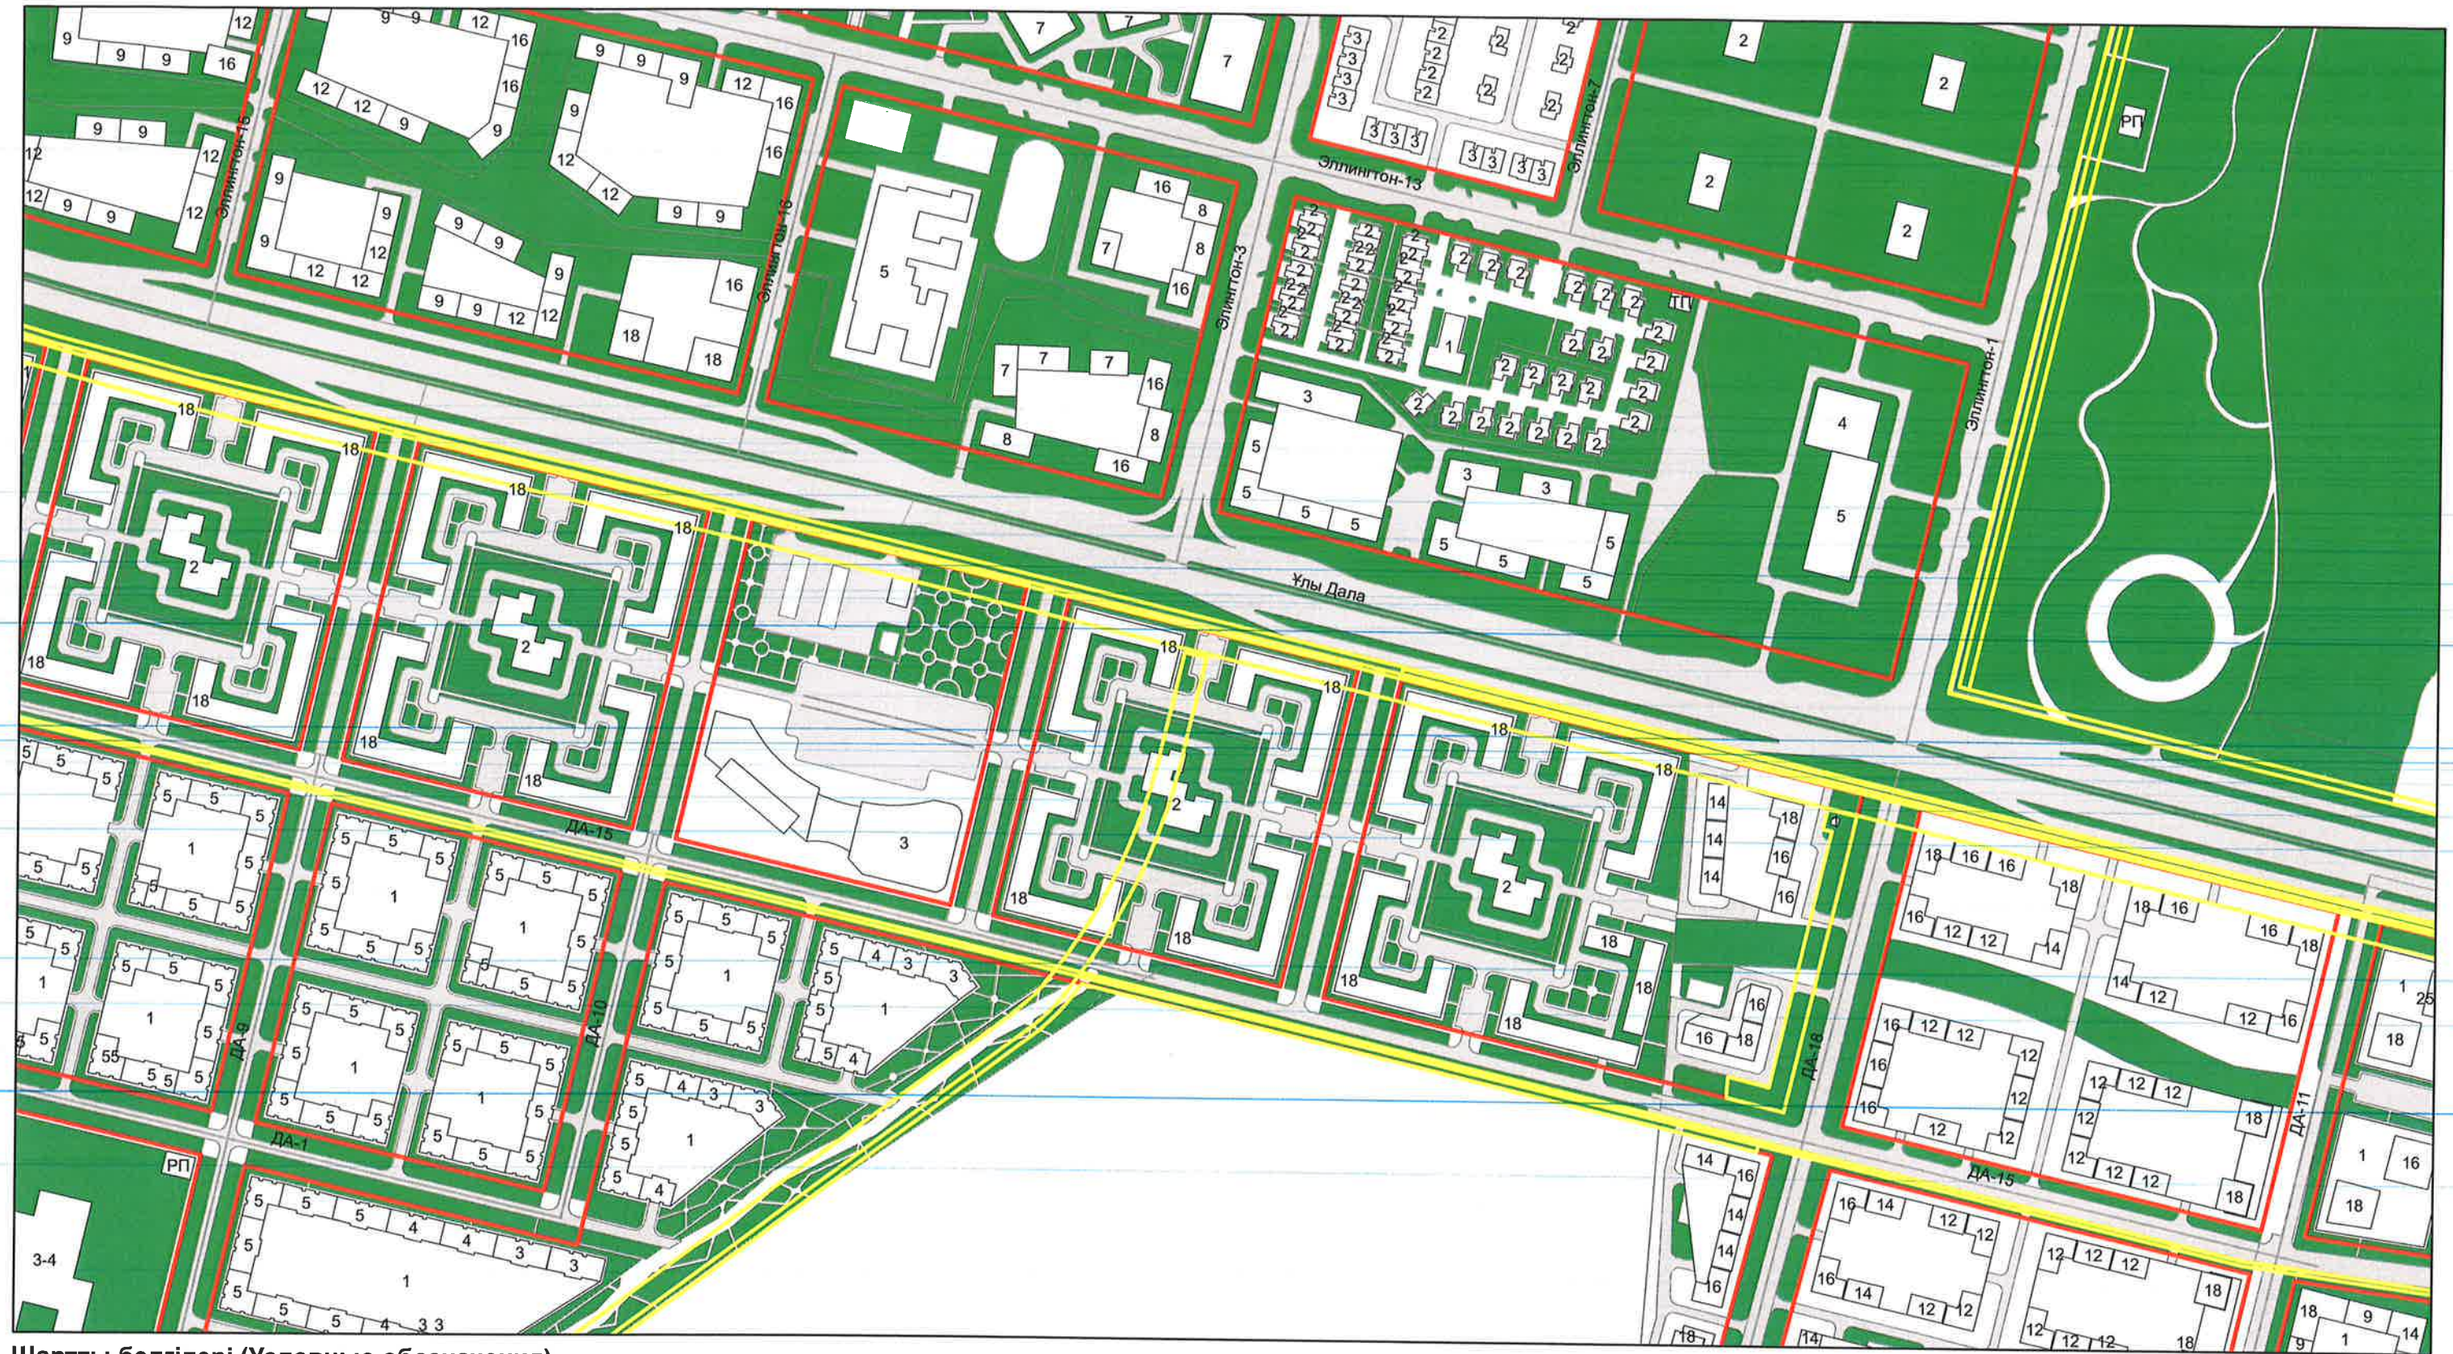

Шартты белгілері (Условные обозначения)

- Қызыл сызықтар (Красные линии)
- Жер учаскесінің шекарасы (Границы земельного участка)
- Жобаланатын ғимараттар (Проектируемые здания)
- Көшелер мен өтпе жолдар (Улицы и проезды)
- Абаттандыру (Благоустройство)
- Зем. отвод
- Инженерлік желі дәлізі (Коридор инженерных сетей)

ДЛЯ ОКЗЗП

М 1: 4000

Астана қаласы (город Астана) "Астана Бас жоспары" ҒЗЖИ ЖШС (ТОО НИПИ "Астанагенплан")			ПДП территории южнее пр Ұлы Дала, восточнее улицы Ч.Айтматова утвержденный постановлением г.Астана № 510-676 от 16.04.2020г.	23.04.2024г.	
				№ 000 4420	
Рук. отдела (бөлім басшысы)	Ахмедин А.		Застройщик - ГУ "Управление энергетики города Астаны"	Лист	Листов
Зам.рук. отдела	Санбаева А.				
Ведущий специалист	Аскабылова А.		Нобайлық жоба (Эскиз застройки)	1	

Шартты белгілері (Условные обозначения)

Қызыл сызықтар
(Красные линии)

Жер учаскесінің шекарасы
(Границы земельного участка)

353,40 Жобалатын белгілер (Проектируемые отметки)

353,43 Қолданыстағы белгілер (Существующие отметки)

Зем. отвод

Инженерлік желі дәлізі
(Коридор
инженерных сетей)

ШЕКТЕУЛІ СЕРІКТЕСТІГІ
СЫЗБАЛАР ҮШІН
ДЛЯ СЧЕТ

М 1: 4000

Астана қаласы (город Астана) "Астана Бас жоспары" ҒЗЖИ ЖШС (ТОО НИПИ "Астанагенплан")			ПДП территории южнее пр Ұлы Дала, восточнее улицы Ч.Айтматова утвержденный постановлением г.Астана № 510-676 от 16.04.2020г.	23.04.2024г.	
				№ 000 4420	
Рук. отдела (бөлім басшысы)	Ахмедин А.		Застройщик - ГУ "Управление энергетики города Астаны"	Лист	Листов
Зам.рук. отдела	Санбаева А.				
Ведущий специалист	Аскабылова А.		Тік жоспар схемасы (Схема вертикальной планировки)	2	

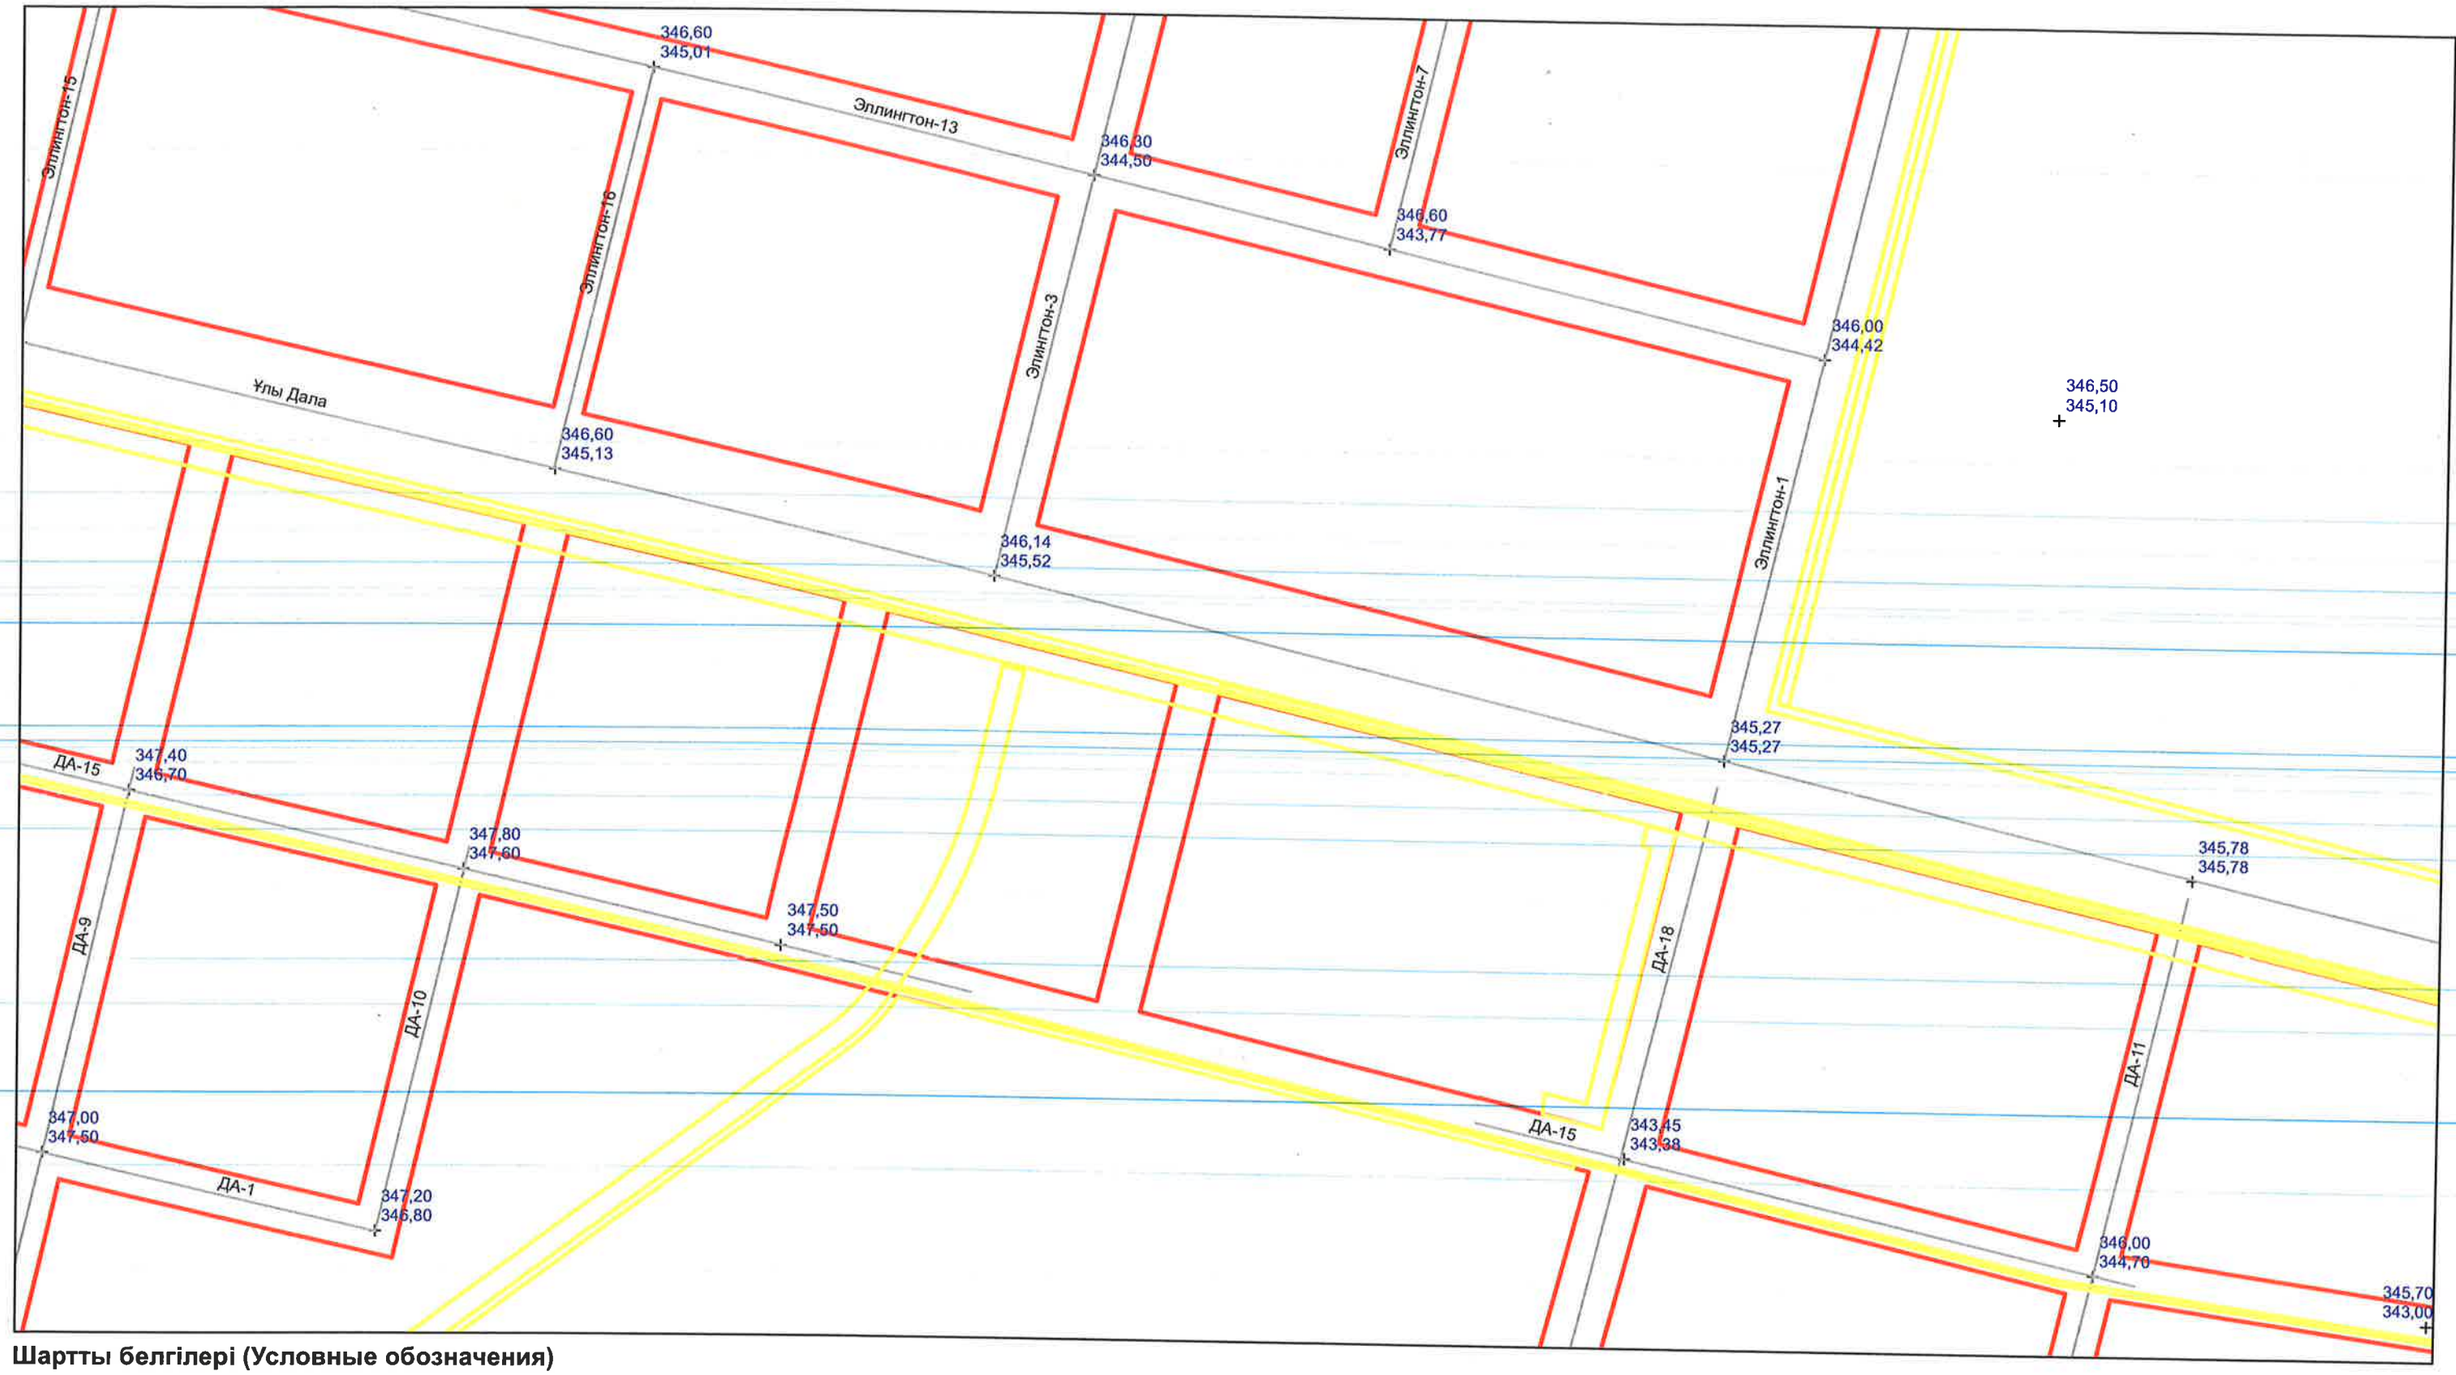

Шартты белгілері (Условные обозначения)

- Қызыл сызықтар (Красные линии)
- Жер учаскесінің шекарасы (Границы земельного участка)
- 353,40 Жобалатын белгілер (Проектируемые отметки)
- 353,43 Қолданыстағы белгілер (Существующие отметки)
- Зем. отвод
- Инженерлік желі дәлізі (Коридор инженерных сетей)

"АСТАНА БАС ЖОСПАРЫ ҒЫЛЫМИ-ЗЕРТТЕУ ЖОБАЛАУ ИНСТИТУТЫ" ЖШС
ШЕКТЕЛІ СЕРІКТЕСТІГІ
СЫЗБАЛАР ҮШІН
ДЛЯ СХЕМ

М 1: 4000

Астана қаласы (город Астана) "Астана Бас жоспары" ҒЗЖИ ЖШС (ТОО НИПИ "Астанагенплан")			ПДП территории южнее пр Ұлы Дала, восточнее улицы Ч.Айтматова утвержденный постановлением г.Астана № 510-676 от 16.04.2020г.	23.04.2024г.	
				№ 000 4420	
Рук. отдела (бөлім басшысы)	Ахмедин А.		Застройщик - ГУ "Управление энергетики города Астаны"	Лист	Листов
Зам.рук. отдела	Санбаева А.				
Ведущий специалист	Аскабылова А.		Тік жоспар схемасы (Схема вертикальной планировки)	2	

Магистральная улица районного значения

ул.ДА-9 на участке от пр.Ұлы дала до ул.Хусейн бен Талал

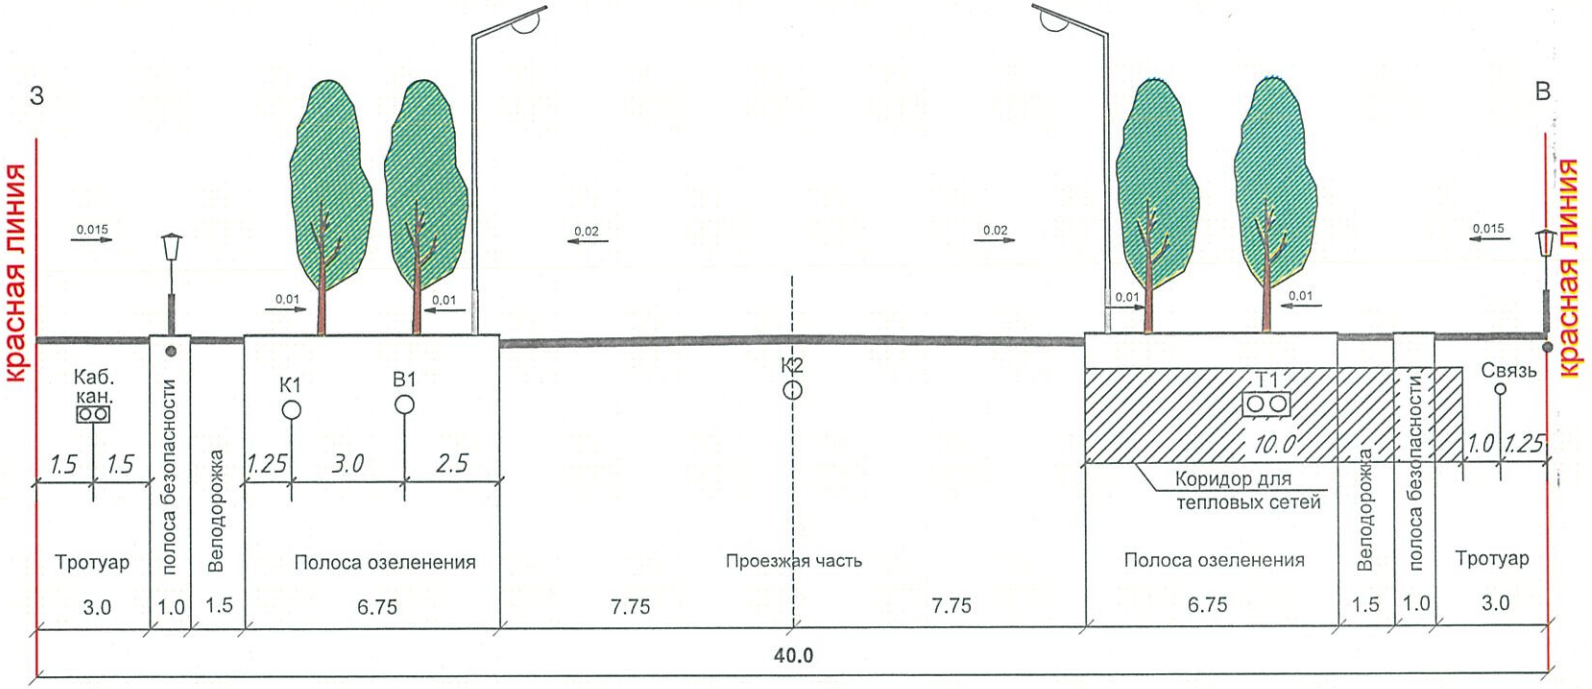

Примечание:

1. В полосе озеленения допускается покрытие грунта брусчаткой;
2. Посадку зеленых насаждений в полосе озеленения выполнять после прокладки магистральных инженерных сетей;

Изм.	Кол.	Лист	N док	Подпись	Дата
Нач.маст.		Бапахин Р.			
Рук.КМИИ		Хамитов А.			
Зав.сек. ТС		Утюганова Т.			
Гл.спец. НВК		Шмелева М.			
Гл.спец. ЛК		Койшубекова Ф.			
Гл.спец. ЭС		Жамалиева А.			
Гл.спец.		Темирова А.			
Рук. груп.		Наханов А.			

КАПМ — Заказ: Договор №56 от 22.02.2021 г. — ГП-11

Заказчик:
ГУ "Управление архитектуры, градостроительства и земельных отношений г.Нур-Султан"

Разработка проекта детальной планировки территории улицы Ч.Айтматова и западнее зеленого пояса

Стадия	Лист	Листов
ПДП	4	12

Типовой поперечный профиль
В-40.0
1:200

ТОО"НИПИ"Астанагенплан"

Взаим. инв. №

Подпись и дата

Инв . № подл.

Магистральная улица районного значения
ул.ДА-10 на участке от пр.Ұлы дала до ул.Хусейн бен Талал

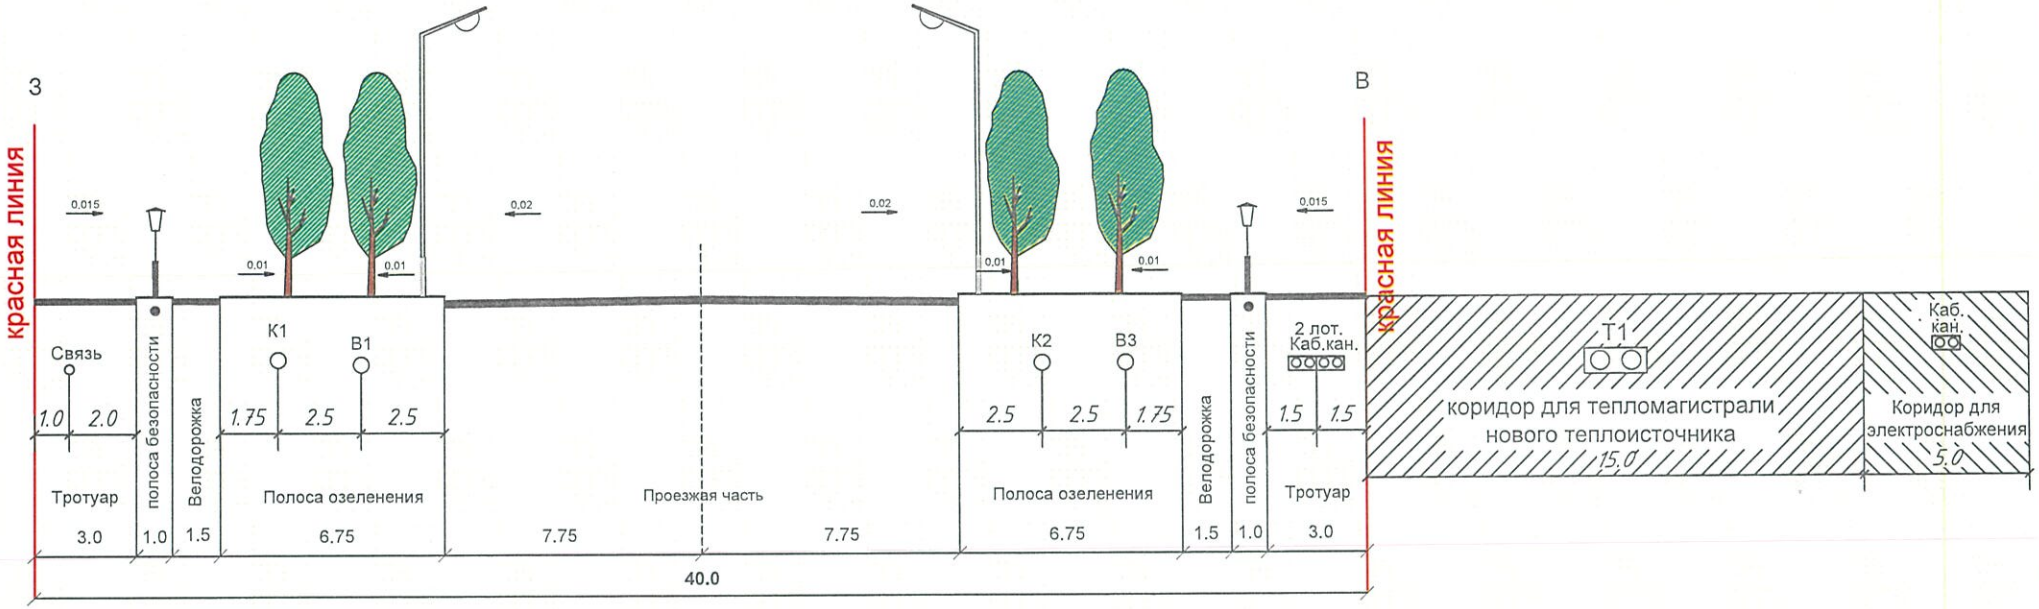

Примечание:

1. В полосе озеленения допускается покрытие грунта брусчаткой;
2. Посадку зеленых насаждений в полосе озеленения выполнять после прокладки магистральных инженерных сетей;

Изм.	Кол.	Лист	N док	Подпись	Дата
Нач.маст.		Бапахин Р.			
Рук.КМИИ		Хамитов А.			
Зав.сек. ТС		Утюганова Т.			
Гл.спец. НВК		Шмелева М.			
Гл.спец. ЛК		Койшубекова Ф.			
Гл.спец. ЭС		Жамалиева А.			
Гл.спец.		Темирова А.			
Рук. груп.		Наханов А.			

КАПМ	Заказ: Договор №56 от 22.02.2021 г.	ГП-11
Заказчик: ГУ "Управление архитектуры, градостроительства и земельных отношений г.Нур-Султан"		
Разработка проекта детальной планировки территории улицы Ч.Айтматова и западнее зеленого пояса	Стадия: ПДП; Лист: 5; Листов: 12	
Типовой поперечный профиль В-40.0 1:200	ТОО"НИПИ"Астанагенплан"	

Взаим. инв. №
Подпись и дата
Инв . № подл.

Улица местного значения (6-6)

ул. ДА-15 (ориентир на запад)

Изм.	Кол.уч.	Лист	№док.	Подпись	Дата
ГИП		Крутов			
ГАП		Мигур			
Проверил		Ибрайсадыков			
Разработал		Исламова			

О внесении дополнения в постановление акимата города Нур-Султан от 31 мая 2021года №510-1887 "Об утверждении проекта детальной планировки территории южнее проспекта Ұлы Дала, западнее улицы М1-2016 (проектное наименование) и севернее зеленого пояса

Типовой поперечный профиль ДА-15	Стадия	Лист	Листов
	ПДП	6	6
М 1:200	ТОО "INK Architects" ГСЛ №19014128		

Взам. Инв. N°

Подп. и дата

Инв. N° подл.

Магистральная улица районного значения
ул.Е51 на участке от ул.157 до ул.31

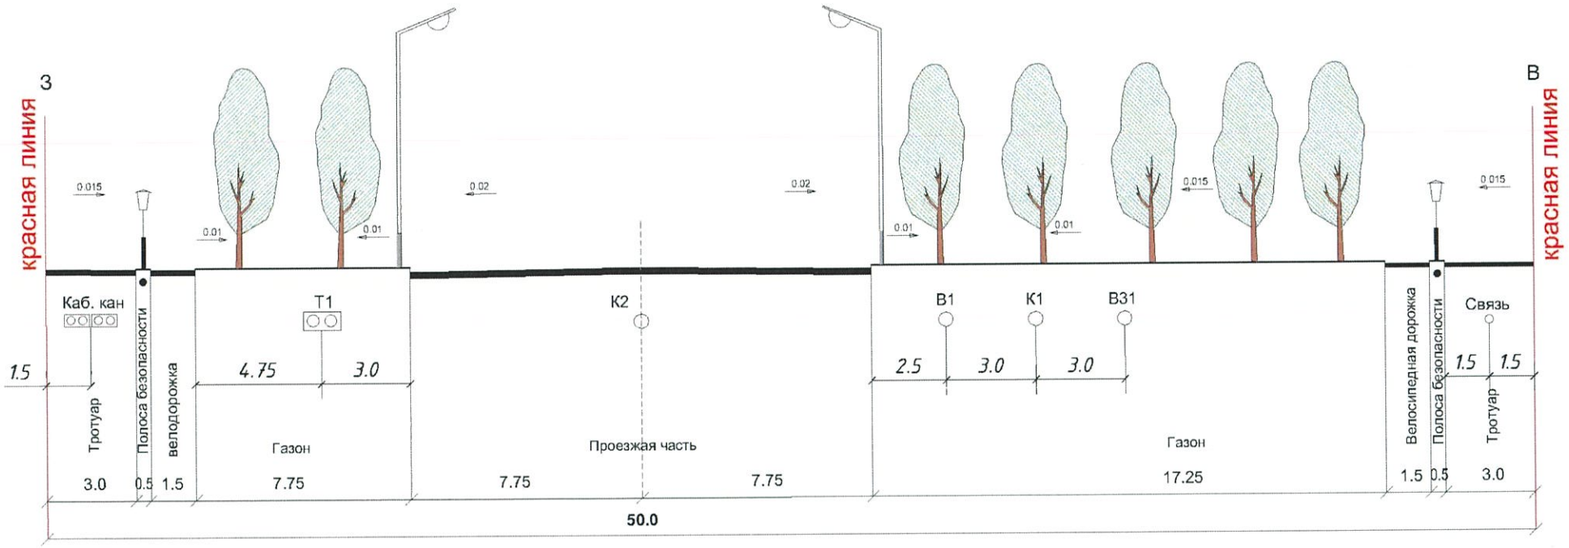

Примечание:

1. В полосе озеленения допускается покрытие грунта брусчаткой;
2. Посадку зеленых насаждений в полосе озеленения выполнять после прокладки магистральных инженерных сетей;

Изм.	Кол.	Лист	N док	Подпись	Дата
Нач.маст.		Бапахин Р.			
Рук. КМИИ		Хамитов А.			
Зав.сек. ТС		Утюганова Т.			
Зав.сек. НВК		Макажанова А.			
Гл.спец. ЛК		Койшубекова Ф.			
Гл.спец. НЭС		Жамалиева А.			
Гл.спец.		Темирова А.			
Рук. груп.		Наханов А.			

КАПМ Заказ: Договор №56 от 7 октября 2020 г. ГП-11

Заказчик:
ГУ «Управление архитектуры градостроительства и земельных отношений г.Нур-Султан»

Разработка проекта детальной планировки (ПДП) территории в границах проспекта Улы Дала, улиц Е51, и №31 и М1-2016 (проектные наименования)

Стадия	Лист	Листов
ПДП	6	28

Типовой поперечный профиль
В-50.0
1:200

ТОО"НИПИ"Астанагенплан"

Формат А3

Взаим. инв. №
Подпись и дата
Инв . № подл.

Магистральная улица районного значения
ул.прод. ДА-10 на участке от ул.Хусейн бен Талал до ПС "Ансаган"

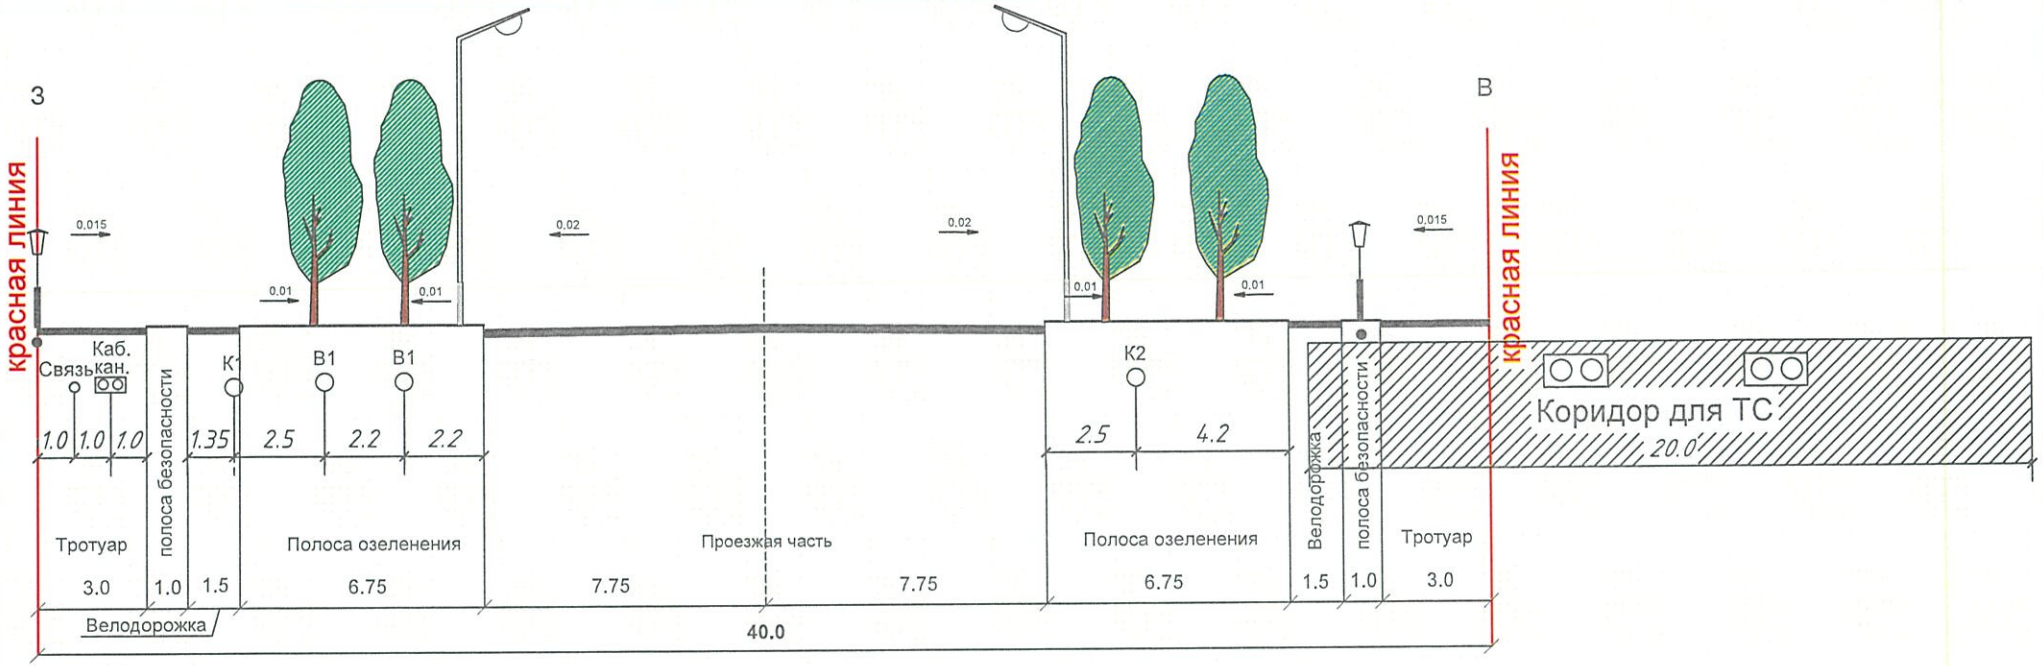

Примечание:

1. В полосе озеленения допускается покрытие грунта брусчаткой;
2. Посадку зеленых насаждений в полосе озеленения выполнять после прокладки магистральных инженерных сетей;

Изм.	Кол.	Лист	N док	Подпись	Дата
Нач.маст.		Бапахин Р.			
Рук.КМИИ		Хамитов А.			
Зав.сек. ТС		Утюганова Т.			
Гл.спец. НВК		Шмелева М.			
Гл.спец. ЛК		Койшубекова Ф.			
Гл.спец. ЭС		Жамалиева А.			
Гл.спец.		Темирова А.			
Рук. груп.		Наханов А.			

КАПМ | Заказ: Договор №56 от 22.02.2021 г. | ГП-11

Заказчик:
ГУ "Управление архитектуры, градостроительства и земельных отношений г.Нур-Султан"

Разработка проекта детальной планировки территории улицы Ч.Айтматова и западнее зеленого пояса	Стадия	Лист	Листов
	ПДП	6	12
Типовой поперечный профиль В-40.0 1:200	ТОО"НИПИ"Астанагенплан"		

Взаим. инв. №

Подпись и дата

Инв. № подл.

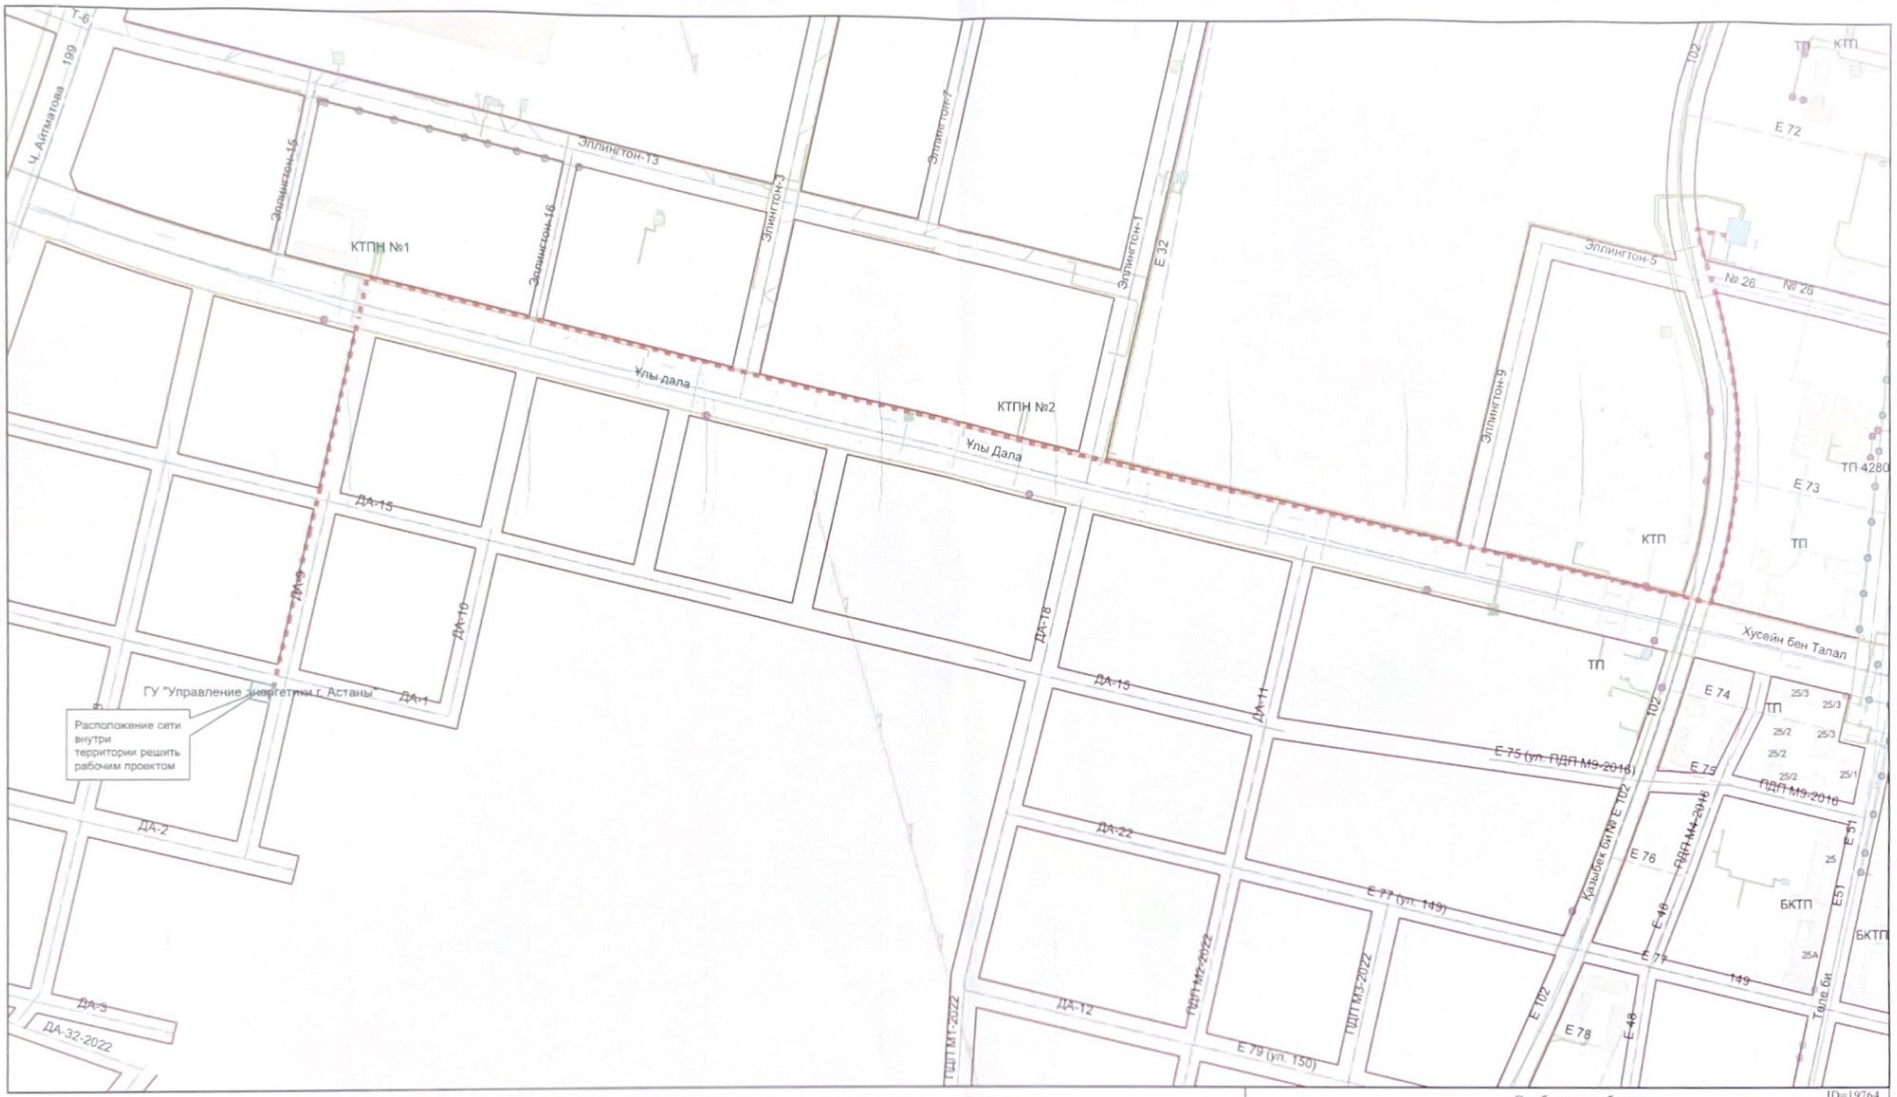

Электр желісінің трасса сызбасы
(схема трассы электроснабжения)

ID=19764

Сызба жолын берген
"Астана Бас жоспары ҒЗЖИ" ЖШС

Тапсырыс беруші	"Астана қаласының энергетика басқармасы" ММ		
Объект	"Астана қаласы, Да-1, Да-9 (жобалық атаулары) көшелерінің қиылысы ауданы, жинақтамалы гараж пункті (ЖГП-2Г)"		
Бас директордың орынбасары		А. Есов	
Бөлімше басшысы		А. Ахмедин	
Топ басшысының орынбасары		А. Санбаева	
Орындаған		Д. Жакупова	
		1	1
	Масштабы 1:6500	күні	18.10.2024

"АСТАНА БАС ЖОСПАРЫ" ҒЫЛЫМИ-ЗЕРТТЕУ ЖОБАЛАУ ИНСТИТУТЫ" ЖАУАПКЕРШІЛІГІ ШЕКТЕУЛІ СЕРІКТЕСТІГІ
СЫЗБАЛАР ҮШІН
ДЛЯ СХЕМ
ТОВАРИЩЕСТВО С ОГРАНИЧЕННОЙ ОТВЕТСТВЕННОСТЬЮ "НАУЧНО-ИССЛЕДОВАТЕЛЬСКИЙ ПРОЕКТНЫЙ ИНСТИТУТ "АСТАНАГЕНПЛАН"

келесі жағын қараңыз

Т 2022 №260

Магистральная улица районного значения
ул.Е102 на участке от ул.Бұқар жырау (№26) до пр.Улы Дала

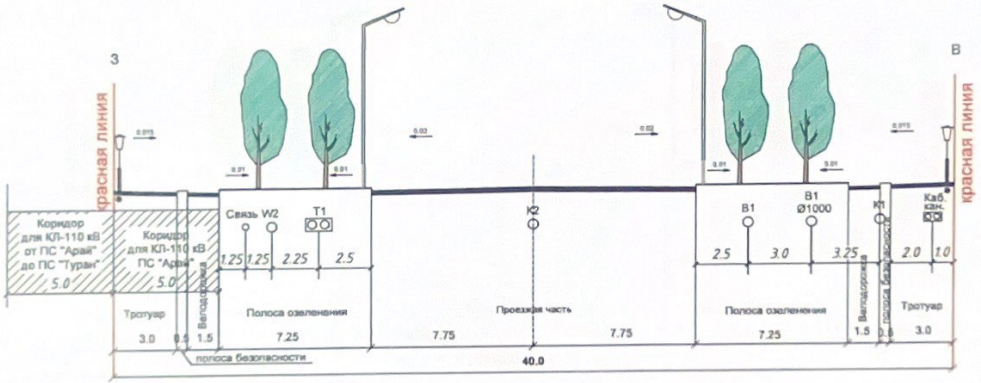

Примечание:

1. В полосах озеленения допускается покрытие грунта брусчаткой;
2. Посадку жилых насаждений в полосе озеленения выполнять после прокладки магистральных инженерных сетей.
3. В связи с насыщенностью существующих улиц инженерными сетями,прокладку инженерных сетей произвести на основании топосъемки М 1:500;

Изм.	Кол.	Лист	№док.	Подпись	Дата
Нач. МГП		Гарифуллин Д.			
Рук. КМИИ		Хамитов А.			
Зав.сек. ТС		Утюганова Т.			
Зав.сек. НВК		Макажанова А.			
Зав.сек. ЛК		Нурканова К.			
Гл.спец. ЭС		Жамалиева А.			
Гл.спец.		Темирова А.			
Рук. группы		Наханов А.			

КАПМ	Договор № 56 от 07.10.2020г		ГП-5
Заказчик: ГУ "Управление архитектуры, градостроительства и земельных отношений г. Нур-Султан"			
Корректировка проекта детальной планировки территории вдоль проспекта Тұран от улицы Сарайшық до улицы Хусейна бен Талал	Стадия	Лист	Листов
	ПДП	2	3
Типовой поперечный профиль В - 40 М 1:200	ТОО "НИПИ "Астанагенплан"		

Формат А3

Взам. инв. №
Подпись и дата
Инв. № подл.

Т 2022 №260

Магистральная улица районного значения
ул.Е102 на участке от продолжения ул.Е22 до ул.Бұқар жырау (№26)

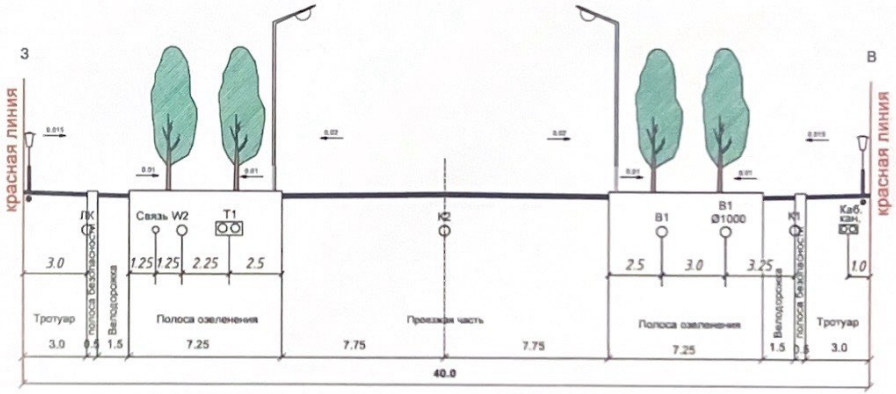

Примечание:

1. В полосе озеленения допускается покрытие грунта брусчаткой;
2. Посадку зеленых насаждений в полоса озеленения выполнять после прокладки магистральных инженерных сетей;
3. В связи с насыщенностью существующих улиц инженерными сетями,прокладку инженерных сетей произвести на основании топосъемки М 1:500;

Изм.	Кол.	Лист	№док.	Подпись	Дата
Нач. МГП		Гарифуллин Д.			
Рук. КМИИ		Хамитов А.			
Зав.сек. ТС		Утюганова Т.			
Зав.сек. НВК		Макажанова А.			
Зав.сек. ЛК		Нурженова К.			
Гл.спец. ЭС		Жамалиева А.			
Гл.спец.		Темирова А.			
Рук. группы		Наханов А.			

КАПМ	Договор № 56 от 07.10.2020г		ГП-5
Заказчик: ГУ "Управление архитектуры, градостроительства и земельных отношений г. Нур-Султан"			
Корректировка проекта детальной планировки территории вдоль проспекта Тұран от улицы Сарайшык до улицы Хусейин бен Талал	Стадия	Лист	Листов
	ПДП	1	3
Типовой поперечный профиль В - 40 М 1:200	ТОО "НИПИ "Астанагенплан"		

Формат А3

Взам. инв. №
Подпись и дата
Инв. № подл.

"Астана қаласы "Нұра" ауданы әкімінің аппараты" мемлекеттік мекемесі

Қазақстан Республикасы 010000, Нұра ауданы, Қабанбай Батыр Даңғылы 33

Государственное учреждение "Аппарат акима района "Нұра" города Астаны"

Республика Казахстан 010000, район Нұра, Проспект Қабанбай Батыр 33

05.09.2024 №ЗТ-2024-05083608

Товарищество с ограниченной ответственностью "Сантехпроект Астана"

На №ЗТ-2024-05083608 от 21 августа 2024 года

ГУ «Аппарат акима района «Нұра» города Астаны» (далее - Аппарат) рассмотрев Ваше обращение, сообщает следующее. В случае не пригодности избыточного грунта Вам необходимо вывезти на «Эко полигон». На территории района «Нұра» не имеется место для складирования. В силу статьи 91 Административно процедурно-процессуального Кодекса Республики Казахстан, участник административной процедуры вправе обжаловать административный акт, административное действие (бездействие), не связанное с принятием административного акта, в административном (досудебном) порядке. Рассмотрение жалобы в административном (досудебном) порядке производится вышестоящим административным органом, должностным лицом (далее - орган, рассматривающий жалобу).

Қабылданған шешіммен келіспеген жағдайда, Сіз оған Қазақстан Республикасы Әкімшілік рәсімдік-процестік кодекстің 91-бабына сәйкес шағымдануға құқылысыз.

В случае несогласия с принятым решением, Вы вправе обжаловать его в соответствии со статьей 91 Административного процедурно-процессуального кодекса Республики Казахстан.

Заместитель акима АБСЕМЕТОВА АЛИЯ МАРАТОВНА

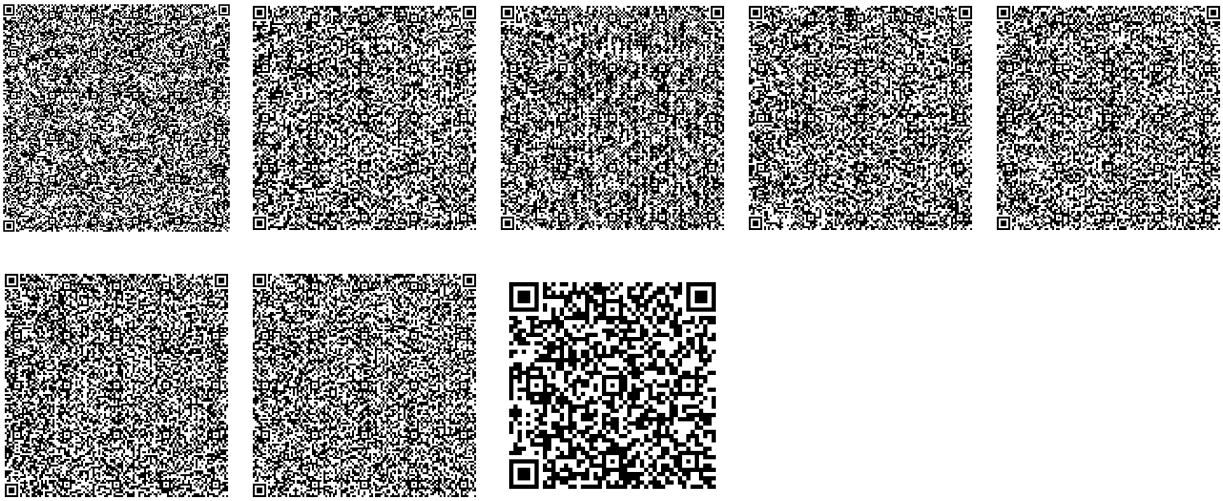

Исполнитель:

МАҚАШ СҰЛТАН ЕРМЕКБАЙҰЛЫ

тел.: 7172550045

Осы құжат «Электрондық құжат және электрондық цифрлық қолтаңба туралы» Қазақстан Республикасының 2003 жылғы 7 қаңтардағы N 370-II Заңы 7 бабының 1 тармағына сәйкес қағаз тасығыштағы құжатпен бірдей.

Данный документ согласно пункту 1 статьи 7 ЗРК от 7 января 2003 года N370-II «Об электронном документе и электронной цифровой подписи» равнозначен документу на бумажном носителе.

Қабылданған шешіммен келіспеген жағдайда, Сіз оған Қазақстан Республикасы Әкімшілік рәсімдік-процестік кодекстің 91-бабына сәйкес шағымдануға құқылысыз.

В случае несогласия с принятым решением, Вы вправе обжаловать его в соответствии со статьей 91 Административного процедурно-процессуального кодекса Республики Казахстан.

«АСТАНА ҚАЛАСЫНЫҢ ҚОРШАҒАН ОРТАНЫ ҚОРҒАУ ЖӘНЕ ТАБИҒАТТЫ ПАЙДАЛАНУ БАСҚАРМАСЫ» МЕМЛЕКЕТТІК МЕКЕМЕСІ

010000, Астана қаласы, Сарыарка даңғылы, 13,
тел.: +7 (71725) 57511, факс: +7 (71725) 57591
e-mail:

ГОСУДАРСТВЕННОЕ УЧРЕЖДЕНИЕ «УПРАВЛЕНИЕ ОХРАНЫ ОКРУЖАЮЩЕЙ СРЕДЫ И ПРИРОДОПОЛЬЗОВАНИЯ ГОРОДА АСТАНЫ»

010000, город Астана, проспект Сарыарка, 13,
тел.: +7 (71725) 57511, факс: +7 (71725) 57591
e-mail:

№ 302-қж от 04.05.2024

«Астана қаласының энергетика басқармасы» ММ

2024 жылғы 2 сәуірдегі
№ 386-қж хатқа

«Астана қаласының Қоршаған ортаны қорғау және табиғатты пайдалану басқармасы» ММ Сіздің хатыңызды қарастырып, «Астана қаласында Нұра ауданында ДА-10, Да-15, және ДА-1, Да-9 (жобалық атауы) көшелерінің қиылысындағы 2 толық тарату пунктінің (РПК-2Т) құрылысы» нысаны бойынша, қосымшаға сәйкес жасыл желектерді зерттеу актісін жібереді.

Қабылданған шешіммен келіспеген жағдайда, Сіз оны ҚР Әкімшілік рәсімдік-процестік кодексінің 91-бабына сәйкес шағымдануға құқығыңыз бар.

Қосымша: зерттеу актісі 1 парақта.

Басшының орынбасары **С. Абдуллин**

Орын.: Куанышев У. М.
Тел.: 55-75-74
u.kuanyshev@astana.kz

Дата: 13.05.2024 15:07. Копия электронного документа. Версия СЭД: Documentolog 7.20.1. Положительный результат проверки ЭЦП

АКТ
Обследования зеленых насаждений

«___» _____ 2024 г.

Мы, нижеподписавшиеся, руководитель отдела регулирования природопользования ГУ «Управление охраны окружающей среды и природопользования Астаны» Куанышев У. М. и главный специалист отдела энергетики ГУ «Управление энергетики города Астаны» А. Исеналиев

По объекту: «Строительство 2 распределительных пунктов комплектных (РПК-2Т) в районе Нұра, район пересечения улиц ДА-10, Да-15 и ДА-1, Да-9 (проектное наименования) в городе Астана».

Установили следующее: что в результате выездного обследования по указанному адресу выявлено, что под пятно застройки зелёные насаждения не подпадают.

Настоящий акт составлен в 2 - х экземплярах.

Примечание: Акт обследования не является документом, дающим право на снос и пересадку зеленых насаждений.

Руководитель отдела
регулирования природопользования
ГУ «Управление охраны окружающей
среды и природопользования г. Астаны» _____ Куанышев У. М.

Главный специалист
отдела энергетики
ГУ «Управление энергетики
города Астаны» _____ А. Исеналиев

СОГЛАСОВАНО:
ГУ "Управление энергетики города Астаны" _____ Д. Канатов

РАЗРАБОТАНО:
ТОО "Сантехпроект Астана" _____

№ п/п	Наименование материалов	Расстояние от предприятий-изготовителей, км											
		Рождественский карьер	Карьер ТОО"Акмола Комплект"	Карьер "КазГер"	Карьер "Кощи"	Карьер "Ельток"	Карьер "Эверест"	Карьер "Каражар"	Карьер "Семеновка"	ТОО"Кварц-АС"	Карьер "Актубек"	Полигон г.Астаны	Принимаемый вариант
1	Строительный мусор, непригодный грунт*											24	24
2	Грунт				22								22
3	Крупнообломочный материал скальных пород (бут. камень)		93.1			72.6							72,6
4	Песок	28			22	72.6		23	63	58,5			22,2
5	Фр. щебень			48,2		72.6	64				61,5		48,2
		ТОО "Акмола Бетон"			ТОО "Center Beton Company"			ТОО "Бетон ПВ"					
6	Бетон	15,0			19			23					15,0
		АБЗ "Астана Дор Строй НС"	АБЗ "Зенит KZ"	ТОО "Компания Энергодор"		АБЗ ТОО "Синичка"	ТОО "Электро-Вид-А"	ТОО "Астана Авто Строй"		ТОО "Прогресс KZ"	ТОО "BI Astana Roads"		
7	Асфальтобетонная смесь	22	20,2	17		22	22,8	18		18	21,9		7
		АБЗ "Зенит KZ"				АБЗ ТОО "Синичка"							
8	ЩПЦС, С4	20,2				22							20,2
*	Вывоз избыточного грунта, согласно письму №3Т-2024-05083608 от 05.09.2024												24

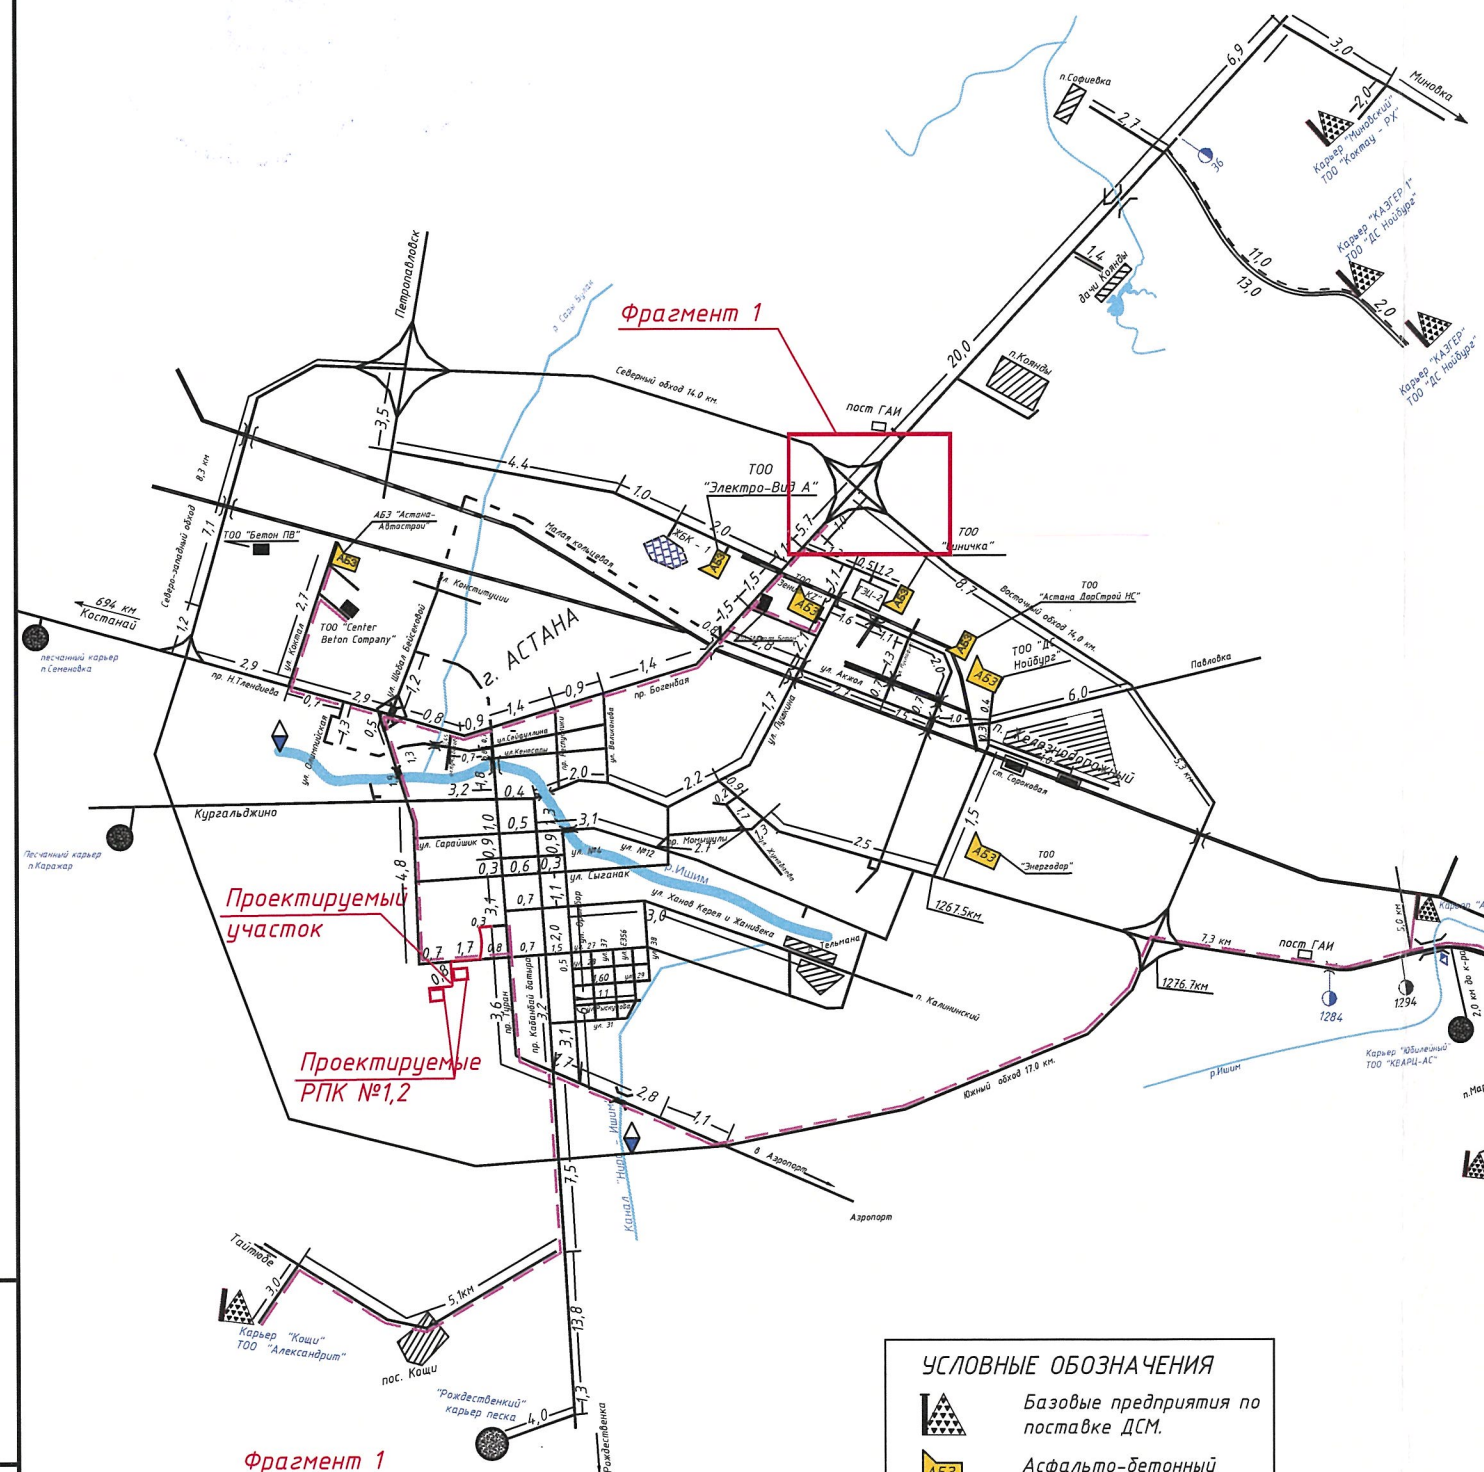

Фрагмент 1

Привязка городской свалки

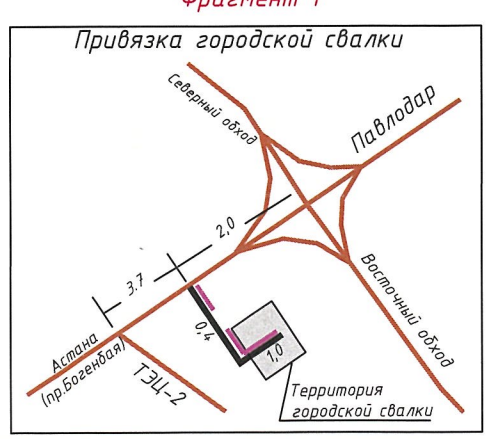

УСЛОВНЫЕ ОБОЗНАЧЕНИЯ

- Базовые предприятия по поставке ДСМ.
- АБЗ — Асфальто-бетонный завод
- ЦЗ — Цементный завод
- БЗ — Бетонный завод
- Песчаный карьер
- Маршрут транспортировки
- Ж/д разгрузочный тупик
- Проектируемый участок дороги
- Источник водоснабжения

Изм.	Кол.уч.	Лист	Nдок.	Подпись	Дата	СТП/1/24-ГП
						«Строительство 2 распределительных пунктов комплектных (РПК-2Т) в районе Нұра, район пересечения улиц ДА-10, Да-15 и ДА-1, Да-9 (проектное наименования) в городе Астана»
ГИП		Аманжол Ә.			09.24	Автомобильные дороги — Стадия: РП; Лист: ; Листов:
Выполнил		Шеменков Н.			09.24	Схема транспортировки строительных материалов — ТОО "Сантехпроект Астана"
Проверил		Аманжол Ә.			09.24	

Взам. инв. № | Подпись и дата | Инв. № подл.

Формат А3

Выписка из протокола №12

Утверждаю
Заместитель акима
города Астана
Н.Ж. Нуркенов

_____
«___»июня 2024 года

По организации инженерной, транспортной инфраструктуры
и градостроительных аспектов частей города Астана

г. Астана **19.00 часов 21 июня 2024 года**

Председательствовал: Нуркенов Н.Ж.
Присутствовали: по списку

3. По вопросу организации инженерной, транспортной инфраструктуры города Астана:

3.1 Для обеспечения сетями электроснабжения района западнее пр. Туран от ПС «Арай необходимо:

3.1.1 ГУ «Управление энергетики города Астаны» (Купешов Н.М.): Запроектировать двухлотковый кабельный канал по ул. 26 от ПС «Арай» до ул. Е51 в составе разрабатываемого проекта «Строительство 2 распределительных пунктов комплектных (РПК-2Т) в районе Нұра, район пересечения уллиц ДА-10, Да-15 и ДА-1, Да-9 (проектное наименования) и выполнить вынос существующих сетей, попадающих под ось проектируемого кабельного канала.

«Выписка верна»
ТОО «НИПИ«Астанагенплан»
г.Астана, ул.Азербайжана Мамбетова, 22