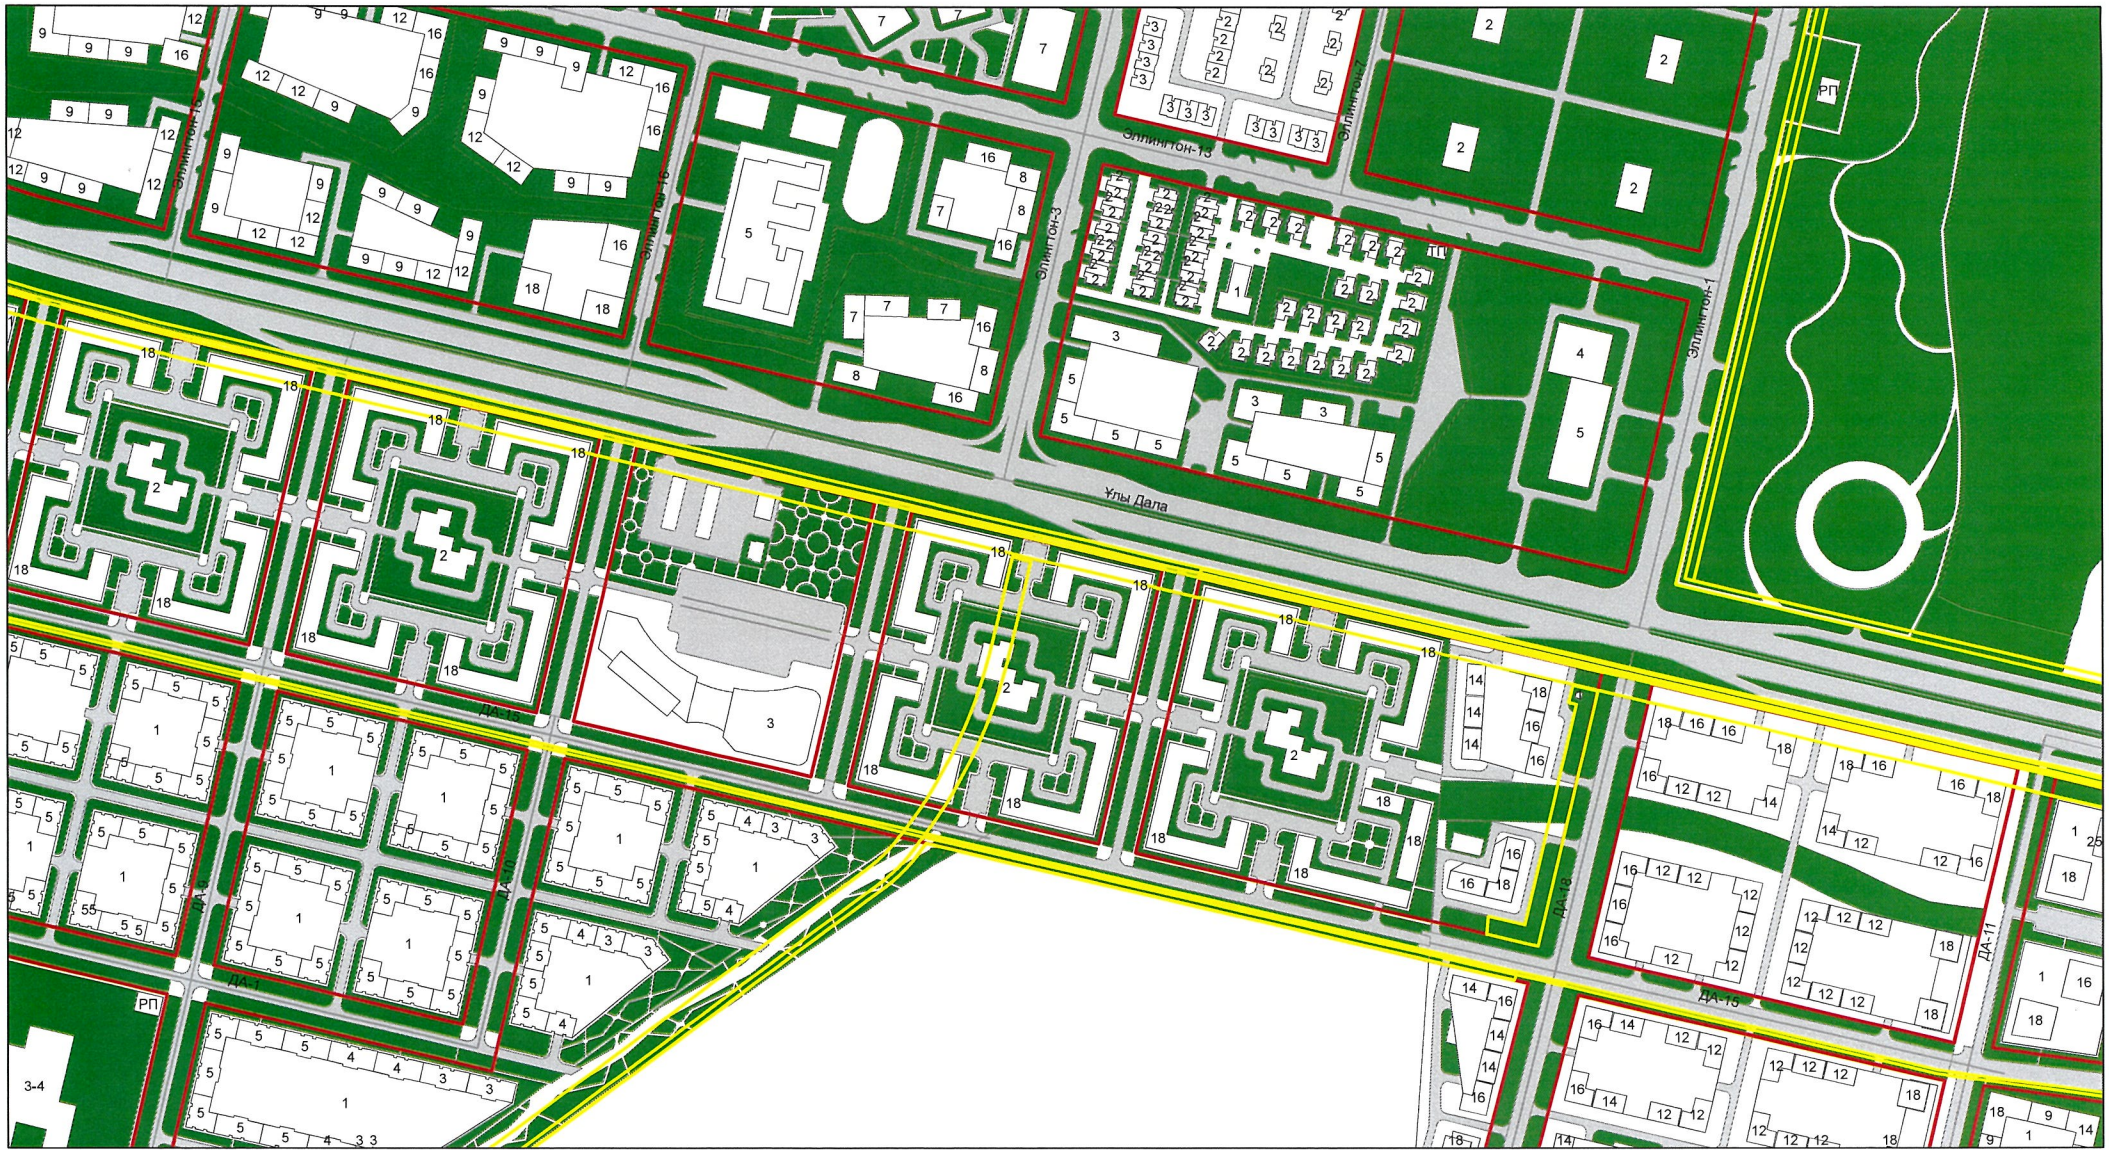

Шартты белгілері (Условные обозначения)

- Қызыл сызықтар (Красные линии)
- Жер учаскесінің шекарасы (Границы земельного участка)
- Жобаланатын ғимараттар (Проектируемые здания) Көшелер мен өтпе жолдар (Улицы и проезды)
- Абаттандыру (Благоустройство)
- Зем. отвод
- Инженерлік желі дәлізі (Коридор инженерных сетей)

"АСТАНА БАС ЖОСПАРЫ" ҒЫЛЫМИ-ЗЕРТТЕУ ЖОБАЛАУ ИНСТИТУТЫ" ЖАУАПКЕРШІЛІГІ ШЕКТЕУЛІ СЕРІКТЕСТІГІ
СЫЗБАЛАР ҮШІН
ДЛЯ СХЕМ
ТОВАРИЩЕСТВО С ОГРАНИЧЕННОЙ ОТВЕТСТВЕННОСТЬЮ "НАУЧНО ИССЛЕДОВАТЕЛЬСКИЙ ПРОЕКТНЫЙ ИНСТИТУТ "АСТАНАГЕНПЛАН"

М 1: 4000

Астана қаласы (город Астана) "Астана Бас жоспары" ҒЗЖИ ЖШС (ТОО НИПИ "Астанагенплан")			ПДП территории южнее пр Ұлы Дала, восточнее улицы Ч.Айтматова утвержденный постановлением г.Астана № 510-676 от 16.04.2020г.	23.04.2024г.	
				№ 000 4420	
Рук. отдела (бөлім басшысы)	Ахмедин А.		Застройщик - ГУ "Управление энергетики города Астаны"	Лист	Листов
Зам.рук. отдела	Санбаева А.				
Ведущий специалист	Аскабылова А.		Нобайлық жоба (Эскиз застройки)	1	

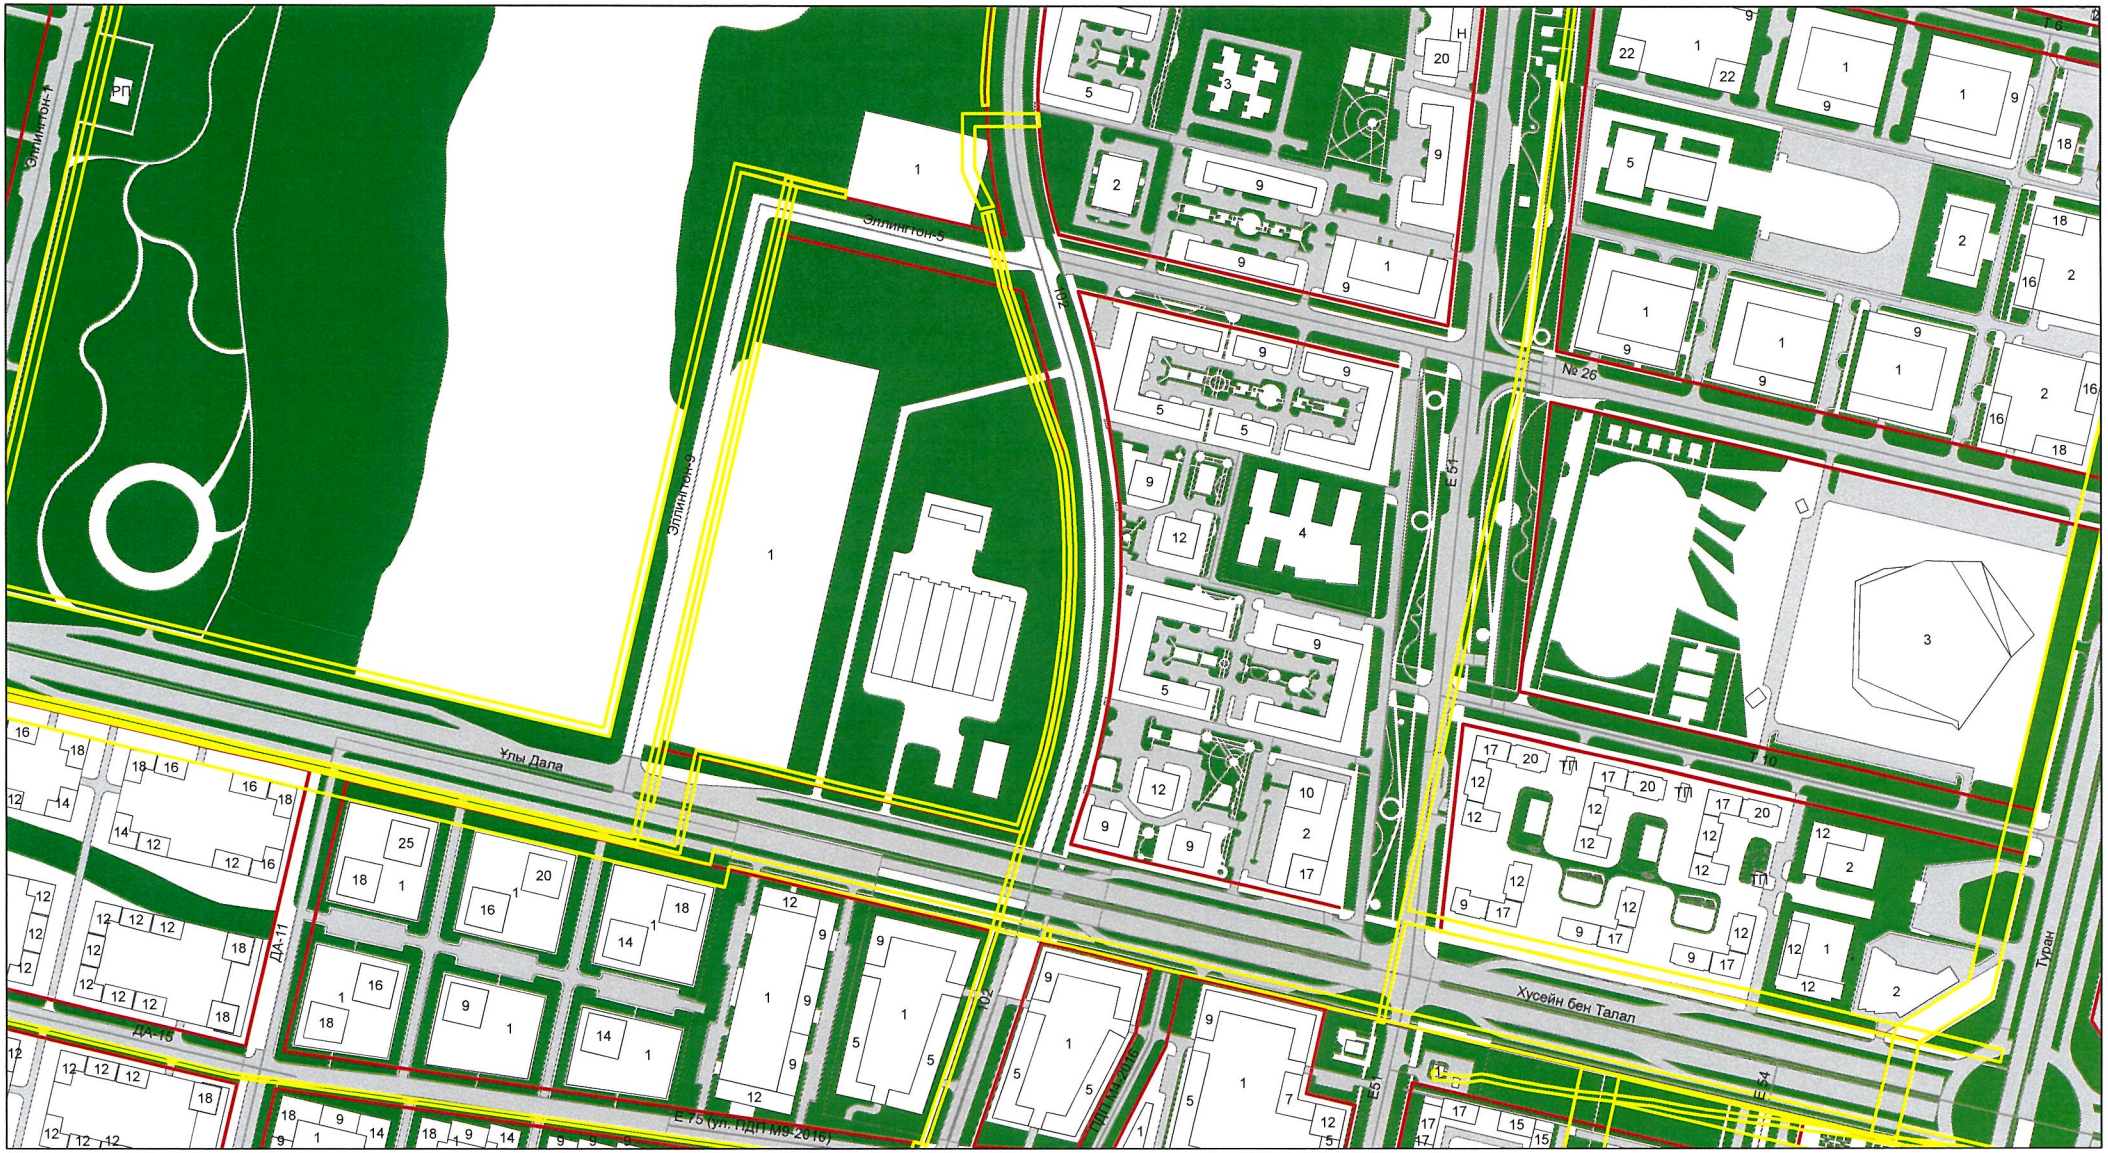

Шартты белгілері (Условные обозначения)

- Қызыл сызықтар (Красные линии)
- Жер учаскесінің шекарасы (Границы земельного участка)
- Жобаланатын ғимараттар (Проектируемые здания) Көшелер мен өтпе жолдар (Улицы и проезды)
- Абаттандыру (Благоустройство)
- Зем. отвод
- Инженерлік желі дәлізі (Коридор инженерных сетей)

"АСТАНА БАС ЖОСПАРЫ" ҒЫЛЫМИ-ЗЕРТТЕУ ЖОБАЛАУ ИНСТИТУТЫ" ЖАУАПКЕРШІЛІГІ ШЕКТЕУЛІ СЕРІКТЕСТІГІ
СЫЗБАЛАР ҮШІН
ДЛЯ СХЕМ
ТОВАРИЩЕСТВО С ОГРАНИЧЕННОЙ ОТВЕТСТВЕННОСТЬЮ "НАУЧНО-ИССЛЕДОВАТЕЛЬСКИЙ ПРОЕКТНЫЙ ИНСТИТУТ "АСТАНАГЕНПЛАН"

М 1: 4000

Астана қаласы (город Астана) "Астана Бас жоспары" ҒЗЖИ ЖШС (ТОО НИПИ "Астанагенплан")			ПДП территории южнее пр Ұлы Дала, восточнее улицы Ч.Айтматова утвержденный постановлением г.Астана № 510-676 от 16.04.2020г.	23.04.2024г.	
				№ 000 4420	
Рук. отдела (бөлім басшысы)	Ахмедин А.		Застройщик - ГУ "Управление энергетики города Астаны"	Лист	Листов
Зам.рук. отдела	Санбаева А.				
Ведущий специалист	Аскабылова А.		Нобайлық жоба (Эскиз застройки)	1	

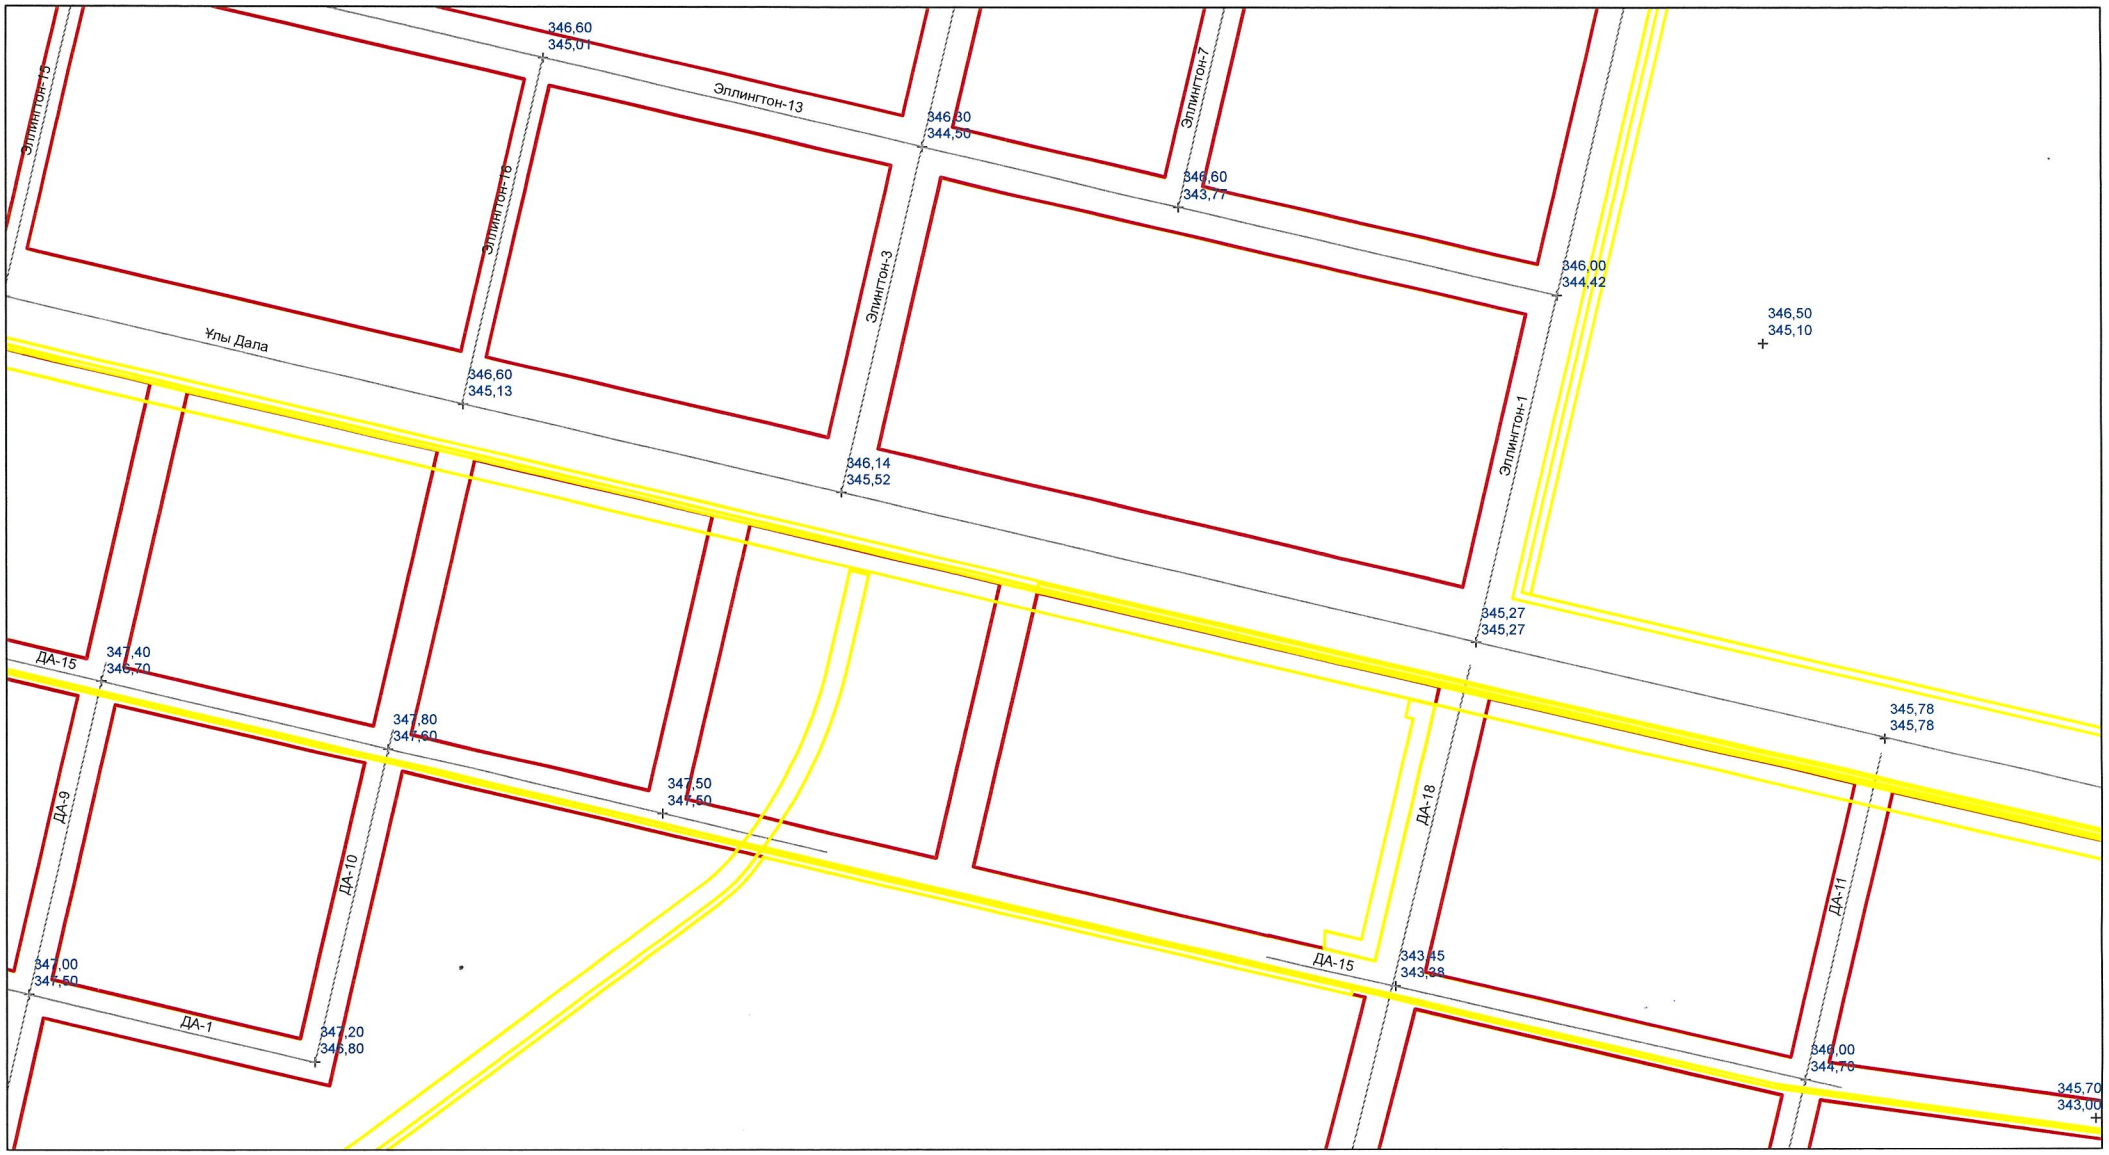

Шартты белгілері (Условные обозначения)

- Қызыл сызықтар (Красные линии)
- Жер учаскесінің шекарасы (Границы земельного участка)
- 353,40 Жобалатын белгілер (Проектируемые отметки)
- 353,43 Қолданыстағы белгілер (Существующие отметки)
- Зем. отвод
- Инженерлік желі дәлізі (Коридор инженерных сетей)

"АСТАНА БАС ЖОСПАРЫ" ҒЫЛЫМИ-ЗЕРТТЕУ ЖОБАЛАУ ИНСТИТУТЫ" ЖАУАПКЕРШІЛІГІ ШЕКТЕУЛІ СЕРІКТЕСТІГІ
СЫЗБАЛАР ҮШІН
ДЛЯ СХЕМ
ТОВАРИЩЕСТВО С ОГРАНИЧЕННОЙ ОТВЕТСТВЕННОСТЬЮ "НАУЧНО-ИССЛЕДОВАТЕЛЬСКИЙ ПРОЕКТНЫЙ ИНСТИТУТ "АСТАНАГЕНПЛАН"

М 1: 4000

Астана қаласы (город Астана) "Астана Бас жоспары" ҒЗЖИ ЖШС (ТОО НИПИ "Астанагенплан")			ПДП территории южнее пр Ұлы Дала, восточнее улицы Ч.Айтматова утвержденный постановлением г.Астана № 510-676 от 16.04.2020г.	23.04.2024г.	
				№ 000 4420	
Рук. отдела (бөлім басшысы)	Ахмедин А.		Застройщик - ГУ "Управление энергетики города Астаны"	Лист	Листов
Зам.рук. отдела	Санбаева А.				
Ведущий специалист	Аскабылова А.		Тік жоспар схемасы (Схема вертикальной планировки)	2	

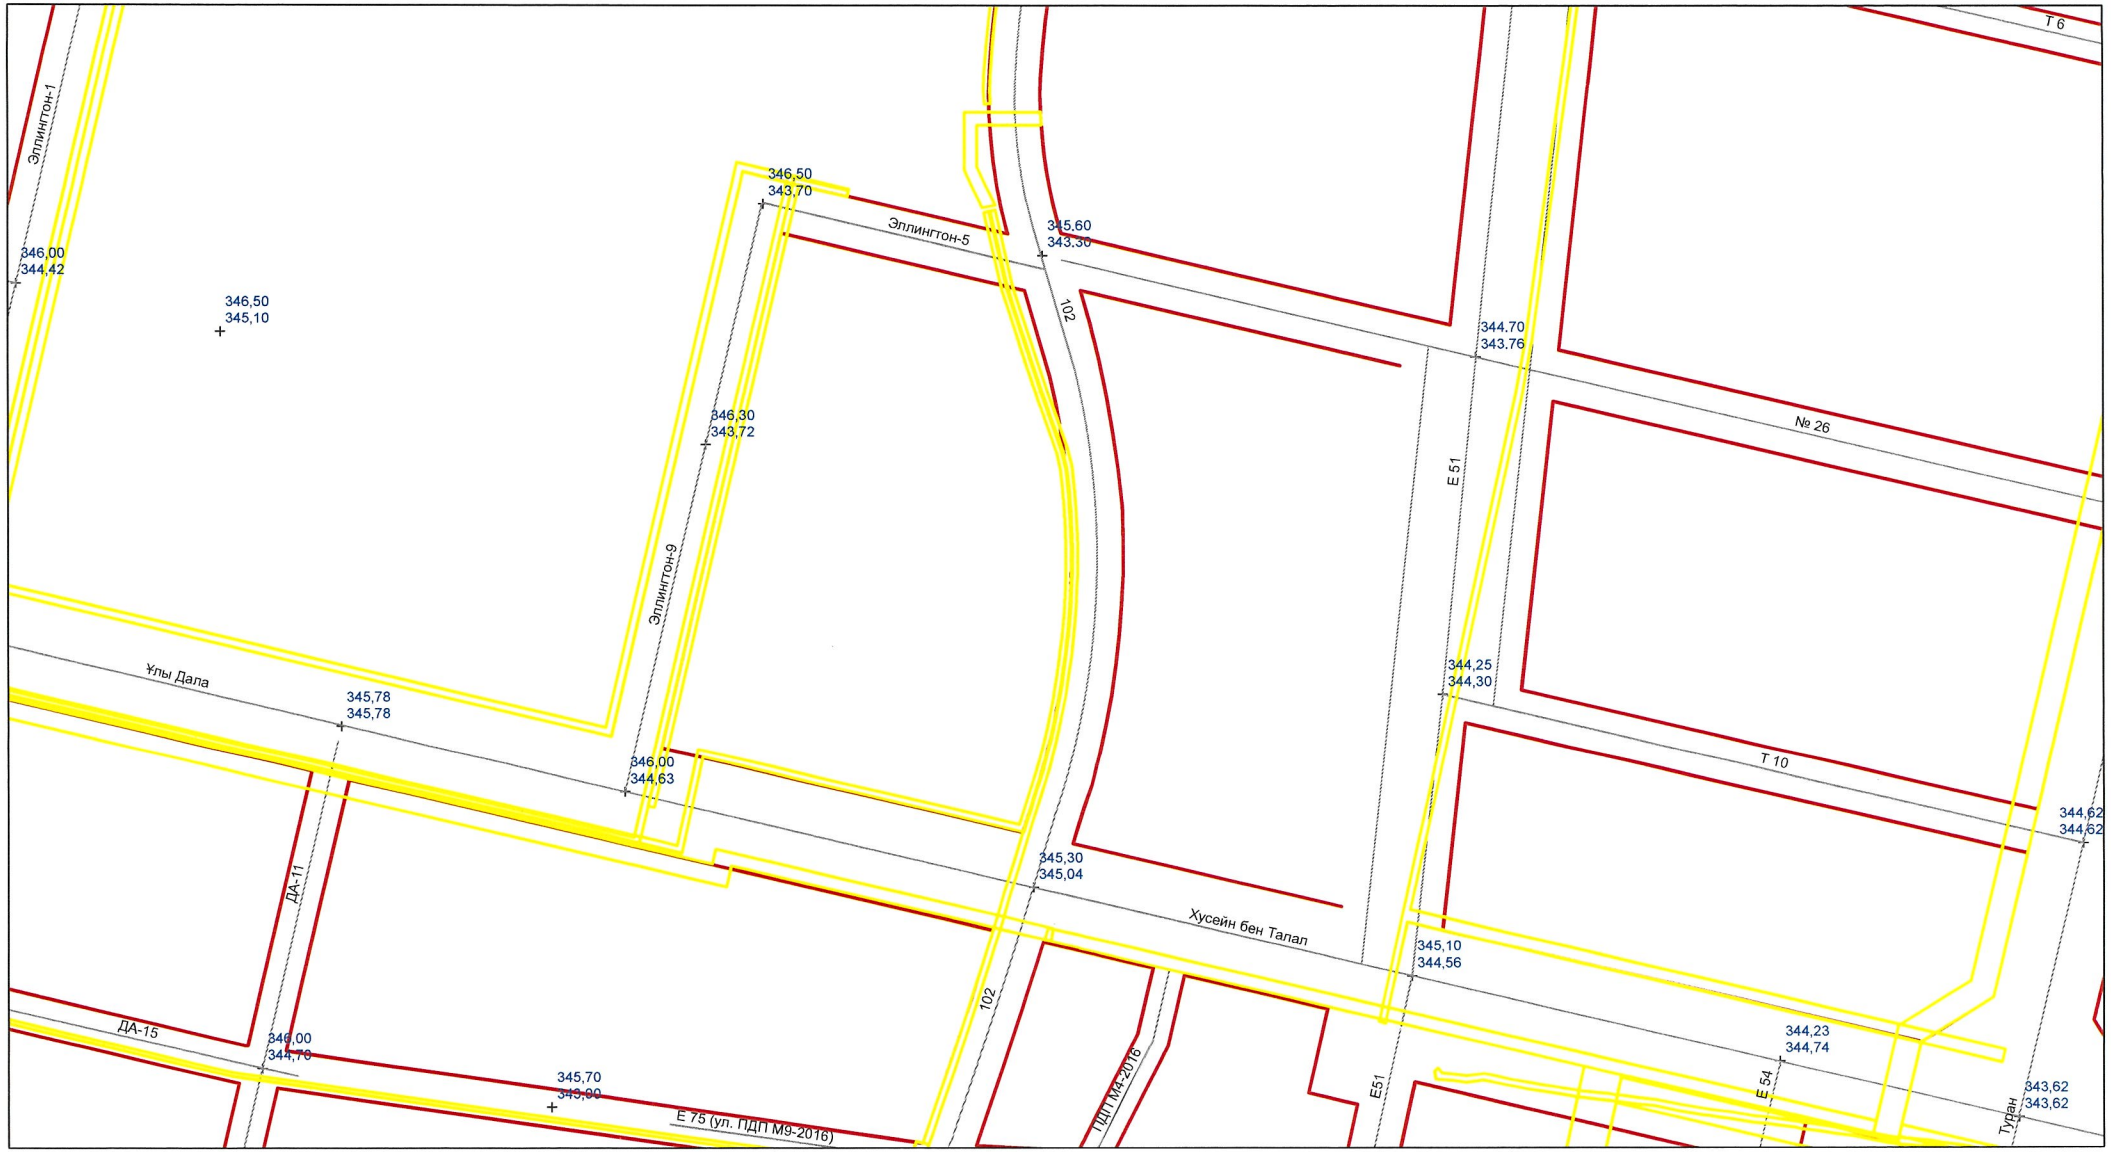

Шартты белгілері (Условные обозначения)

- Қызыл сызықтар (Красные линии)
- Жер учаскесінің шекарасы (Границы земельного участка)
- 353,40 Жобалатын белгілер (Проектируемые отметки)
- 353,43 Қолданыстағы белгілер (Существующие отметки)
- Зем. отвод
- Инженерлік желі дәлізі (Коридор инженерных сетей)

"АСТАНА БАС ЖОСПАРЫ" ҒЫЛЫМИ-ЗЕРТТЕУ ЖОБАЛАУ ИНСТИТУТЫ" ЖАУАПКЕРШІЛІГІ ШЕКТЕУЛІ СЕРІКТЕСТІГІ
СЫЗБАЛАР ҮШІН
ДЛЯ СХЕМ

М 1: 4000

Астана қаласы (город Астана) "Астана Бас жоспары" ҒЗЖИ ЖШС (ТОО НИПИ "Астанагенплан")			ПДП территории южнее пр Ұлы Дала, восточнее улицы Ч.Айтматова утвержденный постановлением г.Астана № 510-676 от 16.04.2020г.	23.04.2024г.	
				№ 000 4420	
Рук. отдела (бөлім басшысы)	Ахмедин А.		Застройщик - ГУ "Управление энергетики города Астаны"	Лист	Листов
Зам.рук. отдела	Санбаева А.				
Ведущий специалист	Аскабылова А.		Тік жоспар схемасы (Схема вертикальной планировки)	2	

Улица местного значения в жилой застройке
ул. ДА-1 на участке от ул.Ш.Айтматова до ул.ДА-10

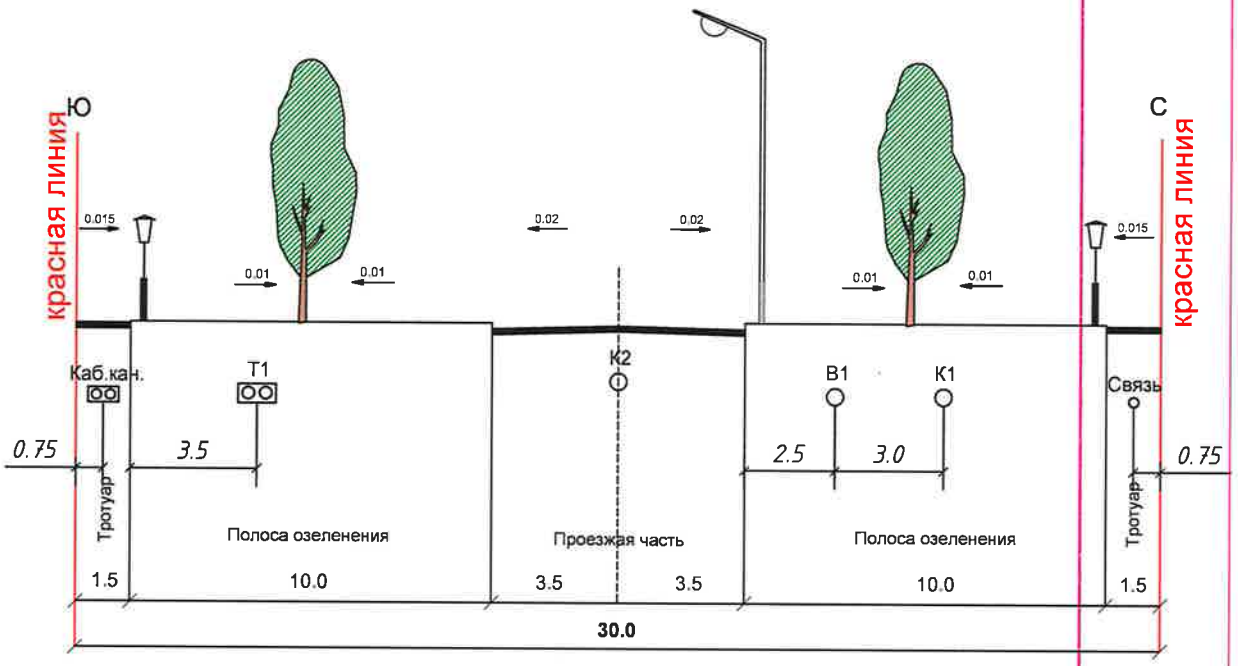

Примечание:

1. В полосе озеленения допускается покрытие грунта брусчаткой;
2. Посадку зеленых насаждений в полосе озеленения выполнять после прокладки магистральных инженерных сетей;

Изм.	Кол.	Лист	N док	Подпись	Дата
Нач. маст.		Гарифуллин Д.			
Нач.КМИИ		Сыздыков А.			
ГИП		Хамитов А.			
Гл.спец. ТС		Утюганова Т.			
Гл.спец. НВК		Макажанова А.			
Гл.спец. ЛК		Нуркенова Г.			
Рук. груп. ЭС		Жамалиева А.			
Гл.спец.		Темирова А.			
Вед.архитек.		Наханов А.			

КАПМ

Заказ: Договор №56 от 07.10.2020 г. ГП-10

Заказчик:
ГУ "Управление архитектуры и градостроительства и земельных отношений г.Нур-Султан"

Проекта детальной планировки территории в границах улиц Ч. Айтматова, Игілік, ДА-13 (проектное наименование), южнее проспекта Ұлы Дала (Разработка эскиза застройки ПДП)

Стадия	Лист	Листов
ПДП	6	17

Типовой поперечный профиль
В-30.0
1:200

ТОО"НИПИ"Астанагенплан"

Формат А4

Взаим. инв. №

Подпись и дата

Инв. № подл.

Улица местного значения в жилой застройке ул. ДА-9 на участке от ул.ДА-15 до ул.ДА-2

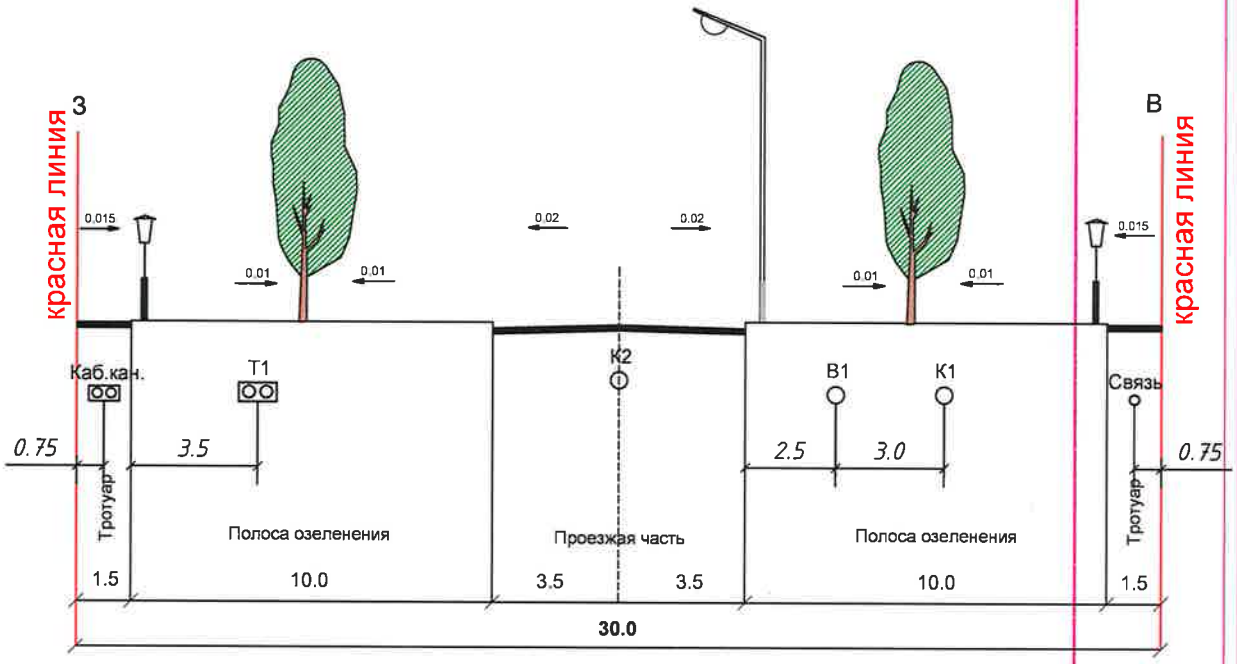

Примечание:

1. В полосе озеленения допускается покрытие грунта брусчаткой;
2. Посадку зеленых насаждений в полосе озеленения выполнять после прокладки магистральных инженерных сетей;

Изм.	Кол.	Лист	N док	Подпись	Дата
Нач. маст.		Гарифуллин Д.			
Нач.КМИИ		Сыздыков А.			
ГИП		Хамитов А.			
Гл.спец. ТС		Утюганова Т.			
Гл.спец. НВК		Макажанова А.			
Гл.спец. ЛК		Нуркенова Г.			
Рук. груп. ЭС		Жамалиева А.			
Гл.спец.		Темирова А.			
Вед.архитек.		Наханов А.			

КАПМ

Заказ: Договор №56 от 07.10.2020 г. ГП-10

Заказчик:
ГУ "Управление архитектуры и градостроительства и земельных отношений г.Нур-Султан"

Проекта детальной планировки территории в границах улиц Ч. Айтматова, Игілік, ДА-13 (проектное наименование), южнее проспекта Ұлы Дала (Разработка эскиза застройки ПДП)

Стадия	Лист	Листов
ПДП	7	17

Типовой поперечный профиль
В-30.0
1:200

ТОО"НИПИ"Астанагенплан"

Взаим. инв. №

Подпись и дата

Инв . № подл.

Формат А4

Улица местного значения в жилой застройке
ул. ДА-1 на участке от ул.Ш.Айтматова до ул.ДА-10

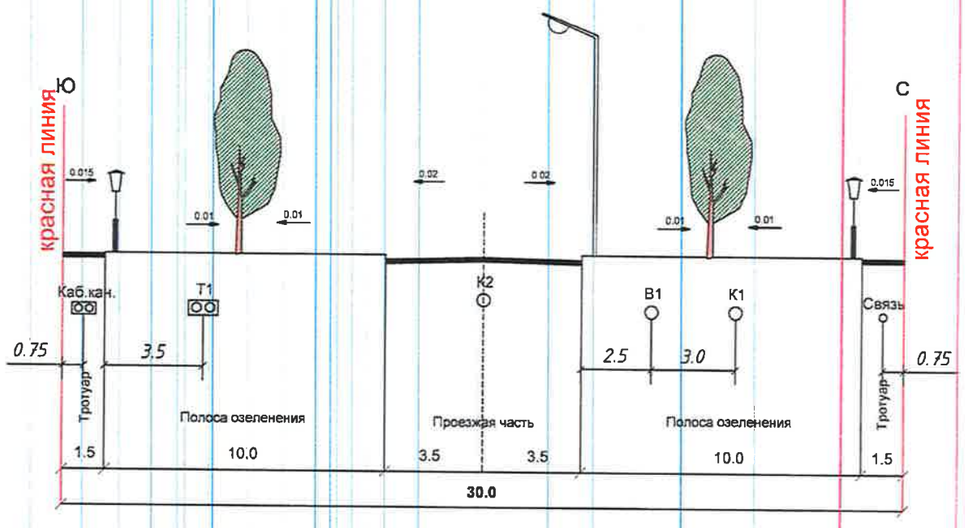

Примечание:

1. В полосе озеленения допускается покрытие грунта брусчаткой;
2. Посадку зеленых насаждений в полосе озеленения выполнять после прокладки магистральных инженерных сетей;

Изм.	Кол.	Лист	N док	Подпись	Дата
Нач. маст.		Гарифуллин Д.			
Нач.КМИИ		Сыздыков А.			
ГИП		Хамитов А.			
Гл.спец. ТС		Утюганова Т.			
Гл.спец. НВК		Макажанова А.			
Гл.спец. ЛК		Нуркенова Г.			
Рук. груп. ЭС		Жамалиева А.			
Гл.спец.		Темирова А.			
Вед.архитек.		Наханов А.			

КАПМ

Заказ: Договор №56 от 07.10.2020 г. ГП-10

Заказчик:
ГУ "Управление архитектуры и градостроительства и земельных отношений г.Нур-Султан"

Проекта детальной планировки территории в границах улиц Ч. Айтматова, Игілік, ДА-13 (проектное наименование), южнее проспекта Ұлы Дала (Разработка эскиза застройки ПДП)

Стадия	Лист	Листов
ПДП	6	17

Типовой поперечный профиль
В-30.0
1:200

ТОО"НИПИ"Астанагенплан"

Формат А4

Взаим. инв. №

Подпись и дата

Инв. № подл.

Улица местного значения в жилой застройке ул. ДА-9 на участке от ул.ДА-15 до ул.ДА-2

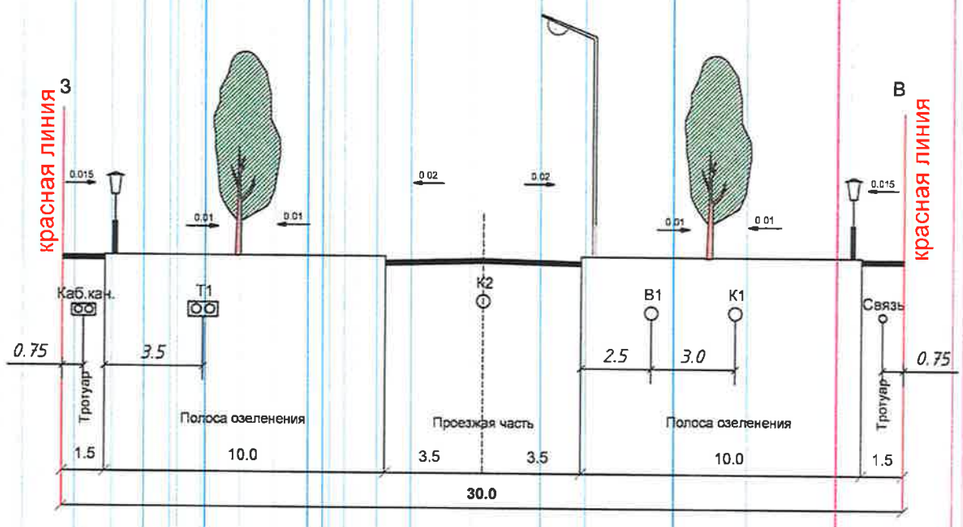

Примечание:

1. В полосе озеленения допускается покрытие грунта брусчаткой;
2. Посадку зеленых насаждений в полосе озеленения выполнять после прокладки магистральных инженерных сетей;

Изм.	Кол.	Лист	N док	Подпись	Дата
Нач. маст.		Гарифуллин Д.			
Нач.КМИИ		Сыздыков А.			
ГИП		Хамитов А.			
Гл.спец. ТС		Утюганова Т.			
Гл.спец. НВК		Макажанова А.			
Гл.спец. ЛК		Нуркенова Г.			
Рук. груп. ЭС		Жамалиева А.			
Гл.спец.		Темирова А.			
Вед.архитек.		Наханов А.			

КАПМ	Заказ: Договор №56 от 07.10.2020 г. ГП-10		
Заказчик: ГУ "Управление архитектуры и градостроительства и земельных отношений г.Нур-Султан"			
Проекта детальной планировки территории в границах улиц Ч. Айтматова, Игілік, ДА-13 (проектное наименование), южнее проспекта Ұлы Дала (Разработка эскиза застройки ПДП)	Стадия	Лист	Листов
	ПДП	7	17
Типовой поперечный профиль В-30.0 1:200	ТОО"НИПИ"Астанагенплан"		

Формат А4

Взаим. инв. №

Подпись и дата

Инв. № подл.

Магистральная улица районного значения
ул.ДА-9 на участке от пр.Ұлы дала до ул.Хусейн бен Талал

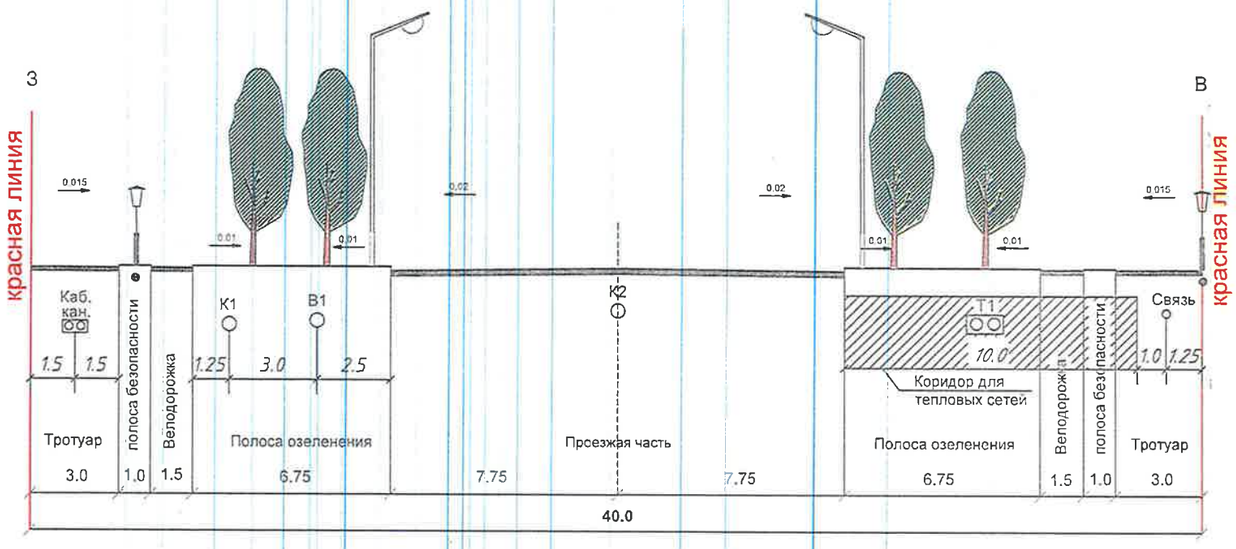

Примечание:

1. В полосе озеленения допускается покрытие грунта брусчаткой;
2. Посадку зеленых насаждений в полосе озеленения выполнять после прокладки магистральных инженерных сетей;

Изм.	Кол.	Лист	N док	Подпись	Дата
Нач.маст.		Балахин Р.			
Рук.КМИИ		Хамитов А.			
Зав.сек. ТС		Утюганова Т.			
Гл.спец. НВК		Шмелева М.			
Гл.спец. ЛК		Койшубекова Ф.			
Гл.спец. ЭС		Жамалиева А.			
Гл.спец.		Темирова А.			
Рук. груп.		Наханов А.			

КАПМ	Заказ: Договор №56 от 22.02.2021 г.		ГП-11
Заказчик: ГУ "Управление архитектуры, градостроительства и земельных отношений г.Нур-Султан"			
Разработка проекта детальной планировки территории улицы Ч.Айтматова и западнее зеленого пояса	Стадия	Лист	Листов
	ПДП	4	12
Типовой поперечный профиль В-40.0 1:200	ТОО"НИПИ"Астанагенплан"		

Взаим. инв. №

Подпись и дата

Инв. № подл.

Магистральная улица районного значения
ул.ДА-10 на участке от пр.Ұлы дала до ул.Хусейн бен Талал

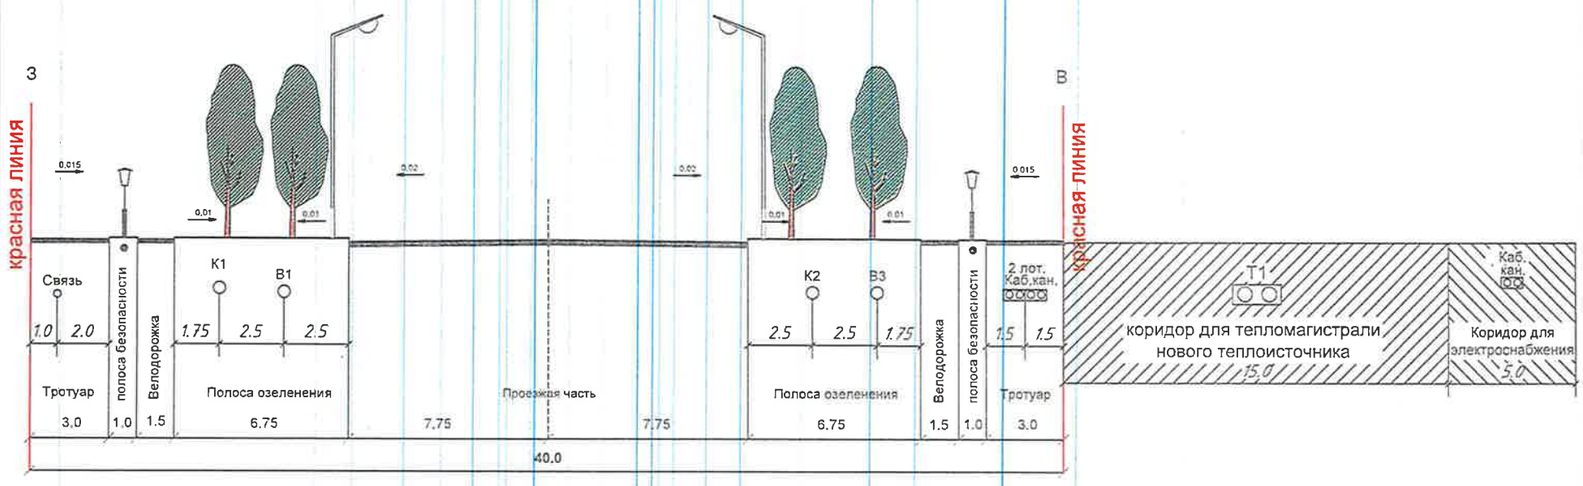

Примечание:

1. В полосе озеленения допускается покрытие грунта брусчаткой;
2. Посадку зеленых насаждений в полосе озеленения выполнять после прокладки магистральных инженерных сетей;

Изм.	Кол.	Лист	N док	Подпись	Дата
Нач.маст.		Балахин Р.			
Рук.КМИИ		Хамитов А.			
Зав.сек. ТС		Утюганова Т.			
Гл.спец. НВК		Шмелева М.			
Гл.спец. ЛК		Койшубекова Ф.			
Гл.спец. ЭС		Жамалиева А.			
Гл.спец.		Темирова А.			
Рук. груп.		Наханов А.			

КАПМ	Заказ: Договор №56 от 22.02.2021 г.		ГП-11
Заказчик: ГУ "Управление архитектуры, градостроительства и земельных отношений г.Нур-Султан"			
Разработка проекта детальной планировки территории улицы Ч.Айтматова и западнее зеленого пояса	Стадия	Лист	Листов
	ПДП	5	12
Типовой поперечный профиль В-40.0 1:200	ТОО"НИПИ"Астанагенплан"		

Взаим. инв. №

Подпись и дата

Инв. № подл.

Улица местного значения (6-6)

ул. ДА-15 (ориентир на запад)

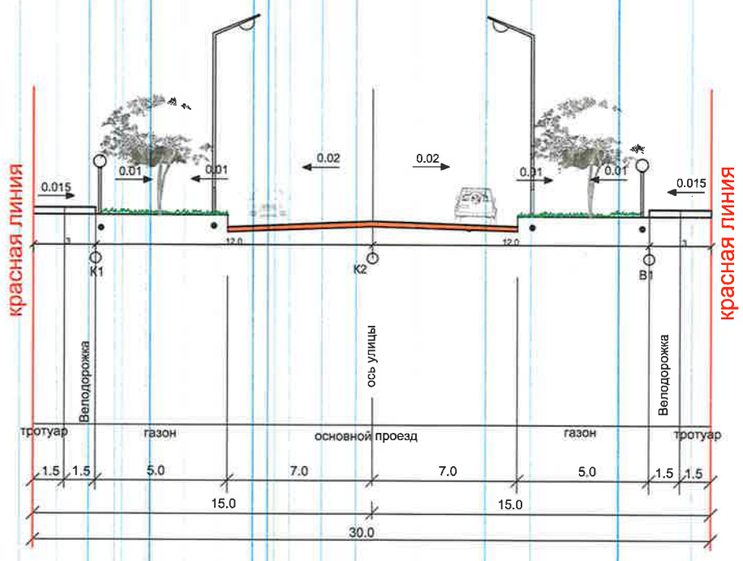

Изм.	Кол.уч.	Лист	№док.	Подпись	Дата
ГИП		Крутов			
ГАП		Мигур			
Проверил		Ибрайсадыков			
Разработал		Исламова			

О внесении дополнения в постановление акимата города Нур-Султан от 31 мая 2021года №510-1887 "Об утверждении проекта детальной планировки территории южнее проспекта Ұлы Дала, западнее улицы М1-2016 (проектное наименование) и севернее зеленого пояса

Типовой поперечный профиль ДА-15

Стадия	Лист	Листов
ПДП	6	6

М 1:200

ТОО "INK Architects"
ГСЛ №19014128

Взам. Инв. №

Подп. и дата

Инв. № подл.

Магистральная улица районного значения
ул.Е51 на участке от ул.157 до ул.31

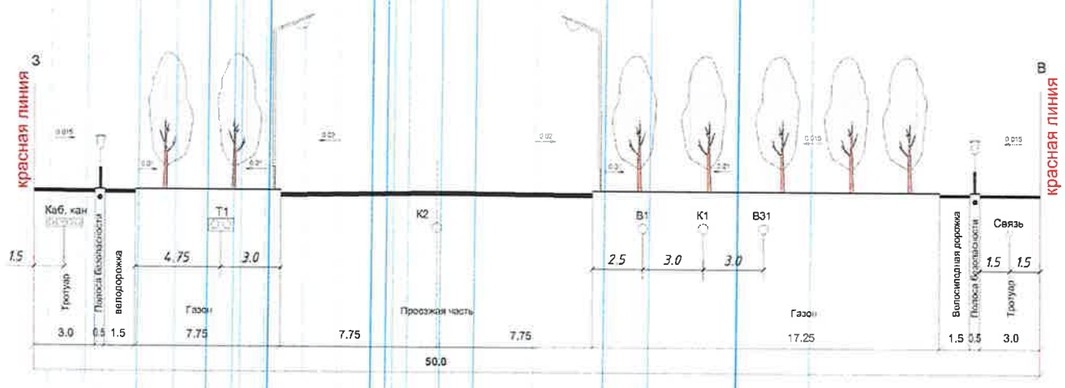

Примечание:

1. В полосе озеленения допускается покрытие грунта брусчаткой;
2. Посадку зеленых насаждений в полосе озеленения выполнять после прокладки магистральных инженерных сетей;

Изм.	Кол.	Лист	N док	Подпись	Дата
Нач.мост.		Балахин Р.			
Рук. КМИИ		Хамитов А.			
Зав.сек. ТС		Утюганова Т.			
Зав.сек. НВК		Макажанова А.			
Гл.спец. ЛК		Койшубекова Ф.			
Гл.спец. НЗС		Жамалиева А.			
Гл.спец.		Темирова А.			
Рук. груп.		Наханов А.			

КАПМ

Заказ: Договор №56 от 7 октября 2020 г. ГП-11

Заказчик:
ГУ «Управление архитектуры градостроительства и земельных отношений г.Нур-Султан»

Разработка проекта детальной планировки (ПДП) территории в границах проспекта Улы Дала, улиц Е51, и №31 и М1-2016 (проектные наименования)

Стадия	Лист	Листов
ПДП	6	28

Типовой поперечный профиль
В-50.0
1:200

ТОО"ПИПИ"Астанагенплан"

Формат А3

Взаим. инв. №

Подпись и дата

Инв. № подл.

Магистральная улица районного значения
ул.прод. ДА-10 на участке от ул.Хусейн бен Талал до ПС "Ансаган"

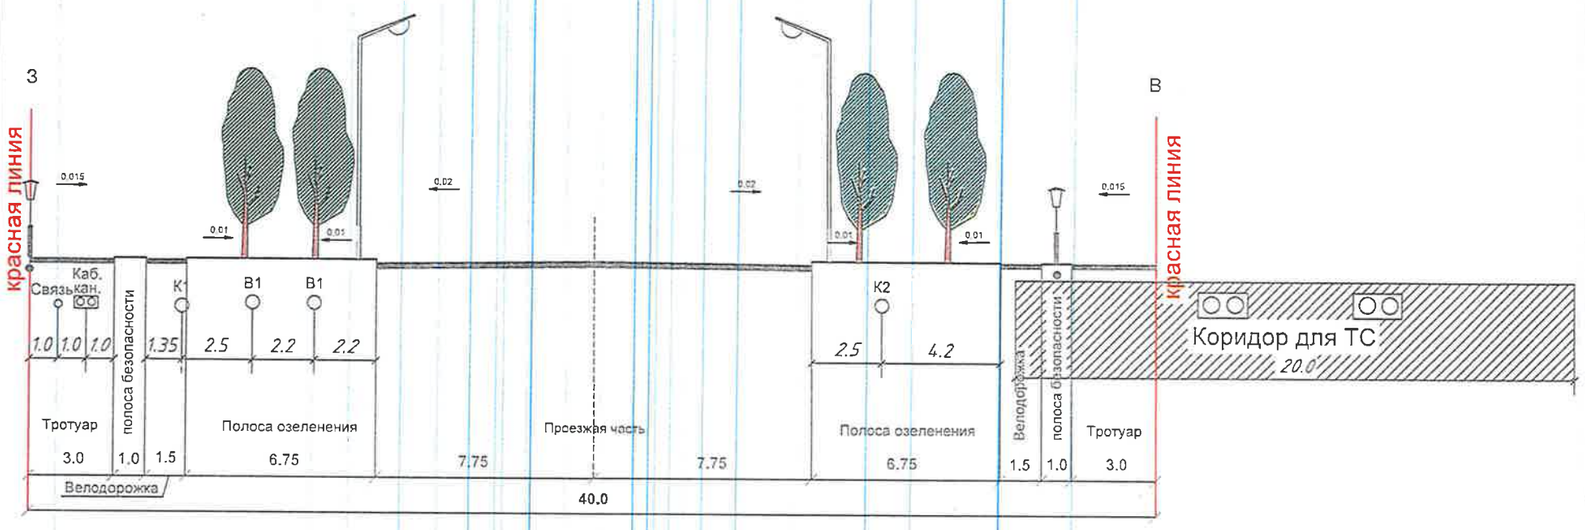

Примечание:

1. В полосе озеленения допускается покрытие грунта брусчаткой;
2. Посадку зеленых насаждений в полосе озеленения выполнять после прокладки магистральных инженерных сетей;

Изм.	Кол.	Лист	N док	Подпись	Дата
Нач.маст.		Балахин Р.			
Рук.КМИИ		Хамитов А.			
Зав.сек. ТС		Утюганова Т.			
Гл.спец. НВК		Шмелева М.			
Гл.спец. ЛК		Койшубекова Ф.			
Гл.спец. ЭС		Жамалиева А.			
Гл.спец.		Темирова А.			
Рук. груп.		Наханов А.			

КАПМ

Заказ: Договор №56 от 22.02.2021 г. ГП-11

Заказчик:
ГУ "Управление архитектуры, градостроительства и земельных отношений г.Нур-Султан"

Разработка проекта детальной планировки территории улицы Ч.Айтматова и западнее зеленого пояса

Стадия	Лист	Листов
ПДП	6	12

Типовой поперечный профиль
В-40.0
1:200

ТОО"НИПИ"Астанагенплан"

Взаим. инв. №

Подпись и дата

Инв. № подл.

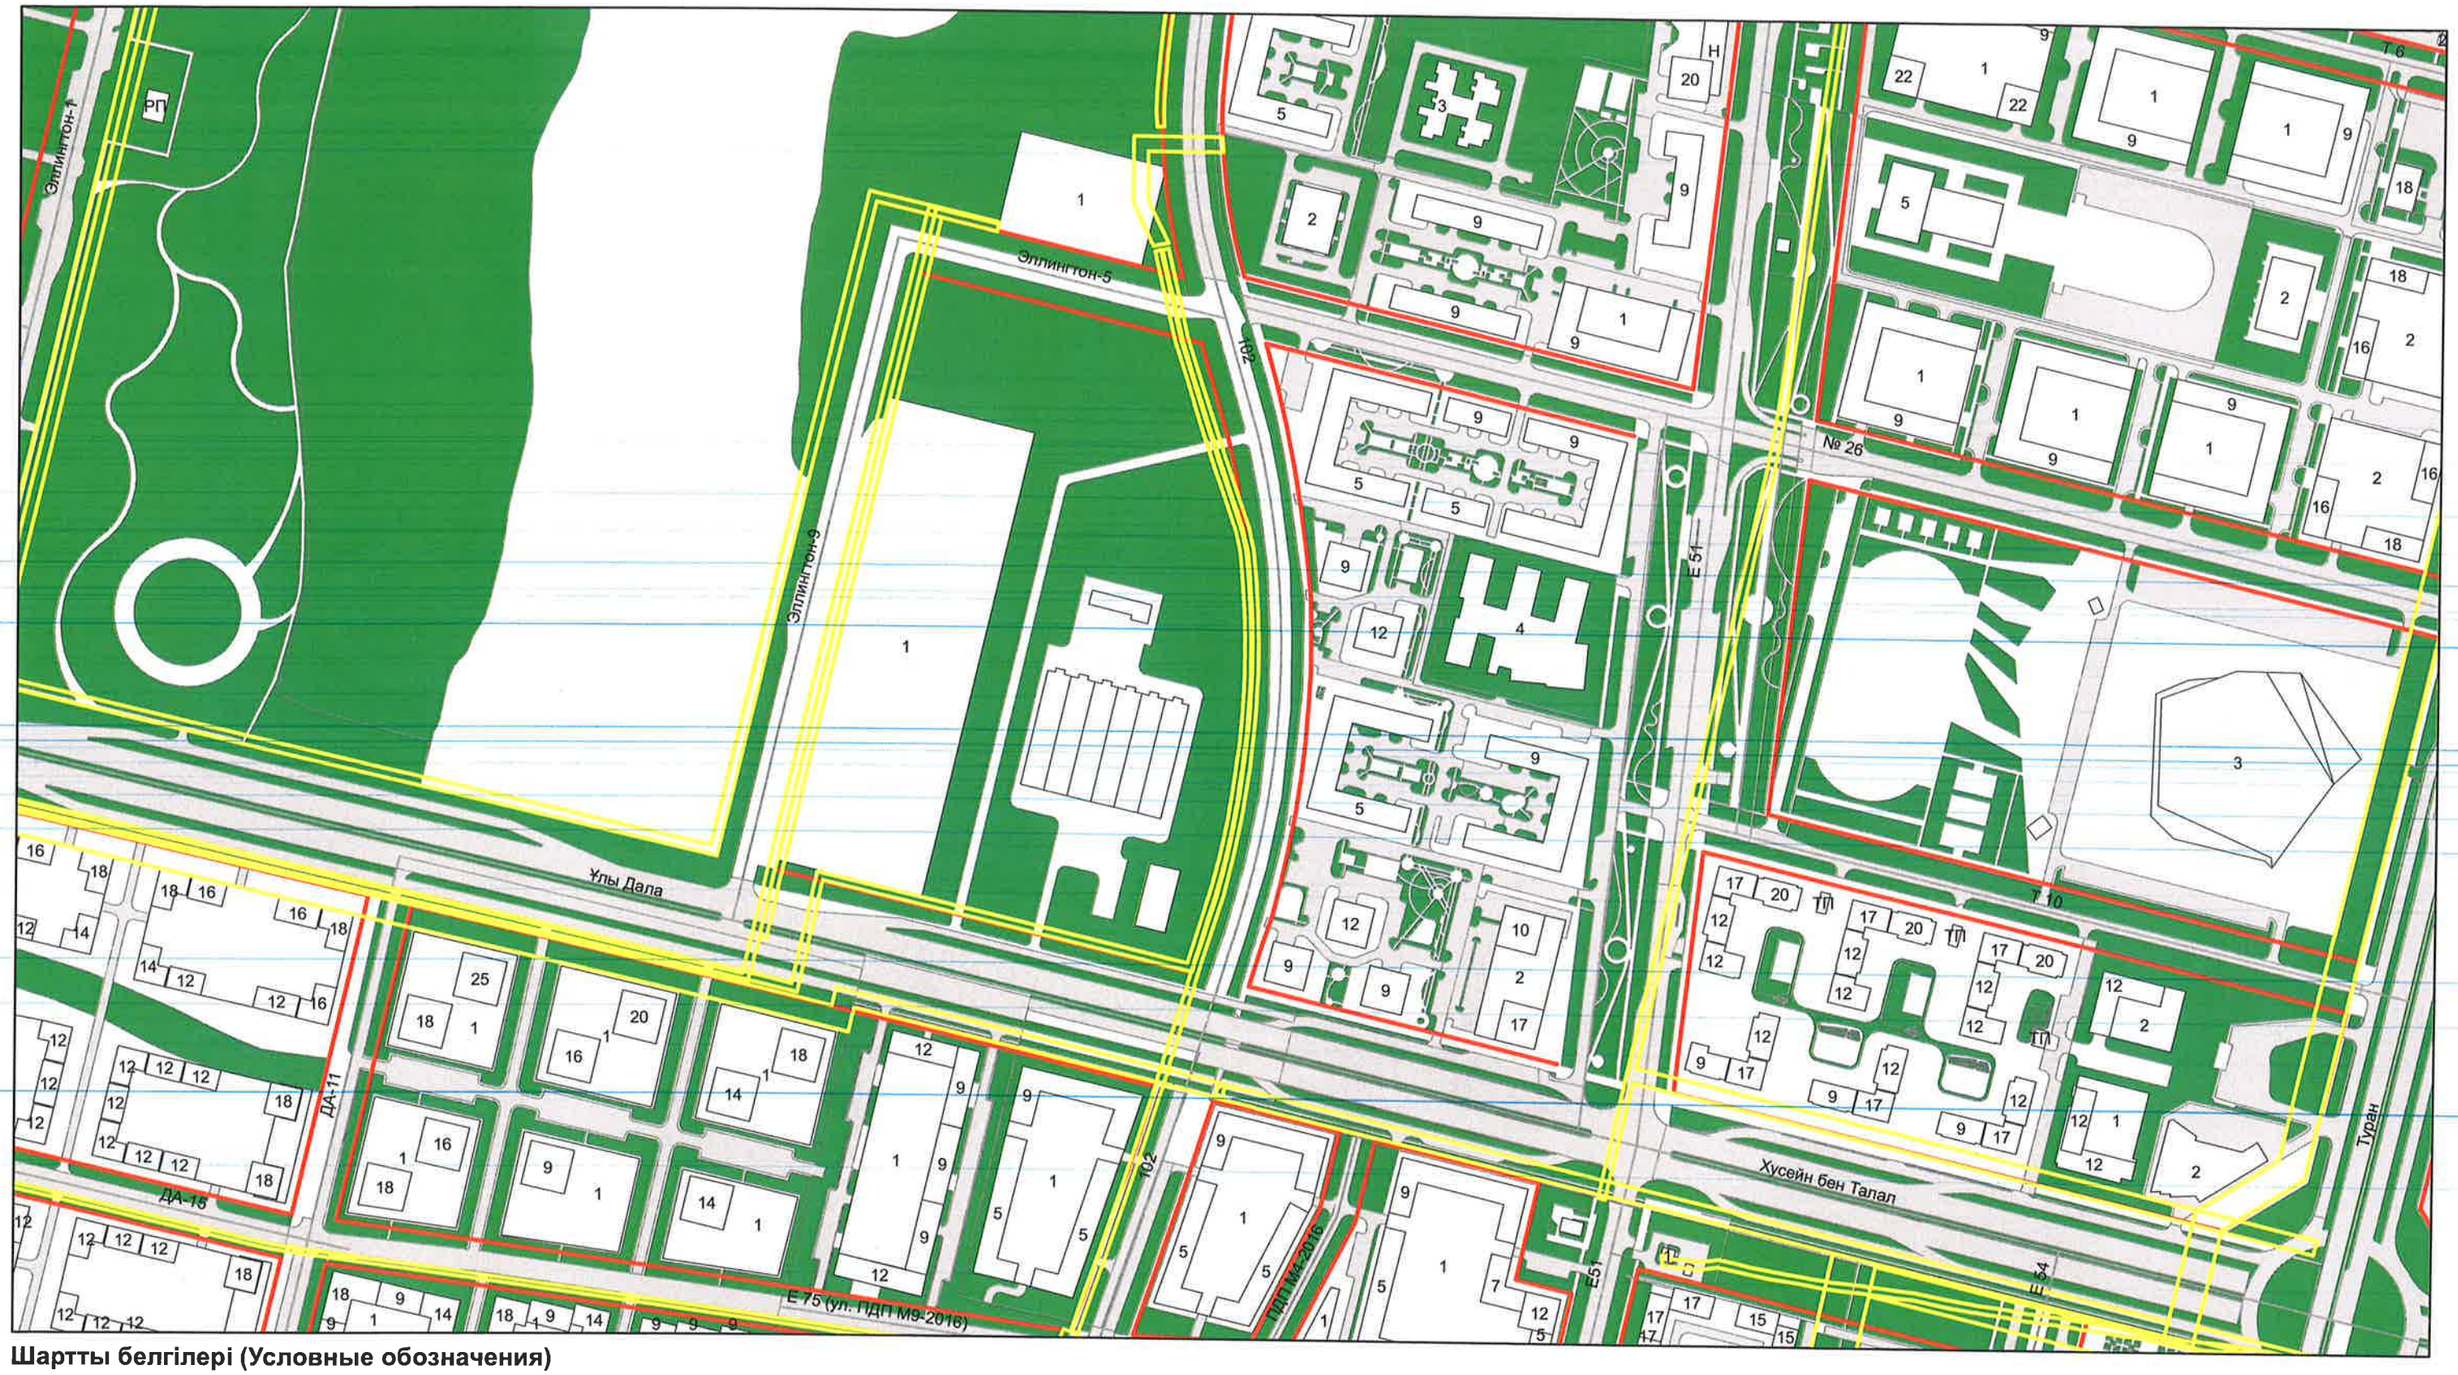

Шартты белгілері (Условные обозначения)

- Қызыл сызықтар (Красные линии)
- Жер учаскесінің шекарасы (Границы земельного участка)
- Жобаланатын ғимараттар (Проектируемые здания)
- Көшелер мен өтпе жолдар (Улицы и проезды)
- Абаттандыру (Благоустройство)
- Зем. отвод
- Инженерлік желі дәлізі (Коридор инженерных сетей)

М 1: 4000

Астана қаласы (город Астана) "Астана Бас жоспары" ҒЗЖИ ЖШС (ТОО НИПИ "Астанагенплан")			ПДП территории южнее пр Ұлы Дала, восточнее улицы Ч.Айтматова утвержденный постановлением г.Астана № 510-676 от 16.04.2020г.	23.04.2024г.	
				№ 000 4420	
Рук. отдела (бөлім басшысы)	Ахмедин А.		Застройщик - ГУ "Управление энергетики города Астаны"	Лист	Листов
Зам.рук. отдела	Санбаева А.				
Ведущий специалист	Аскабылова А.		Нобайлық жоба (Эскиз застройки)	1	

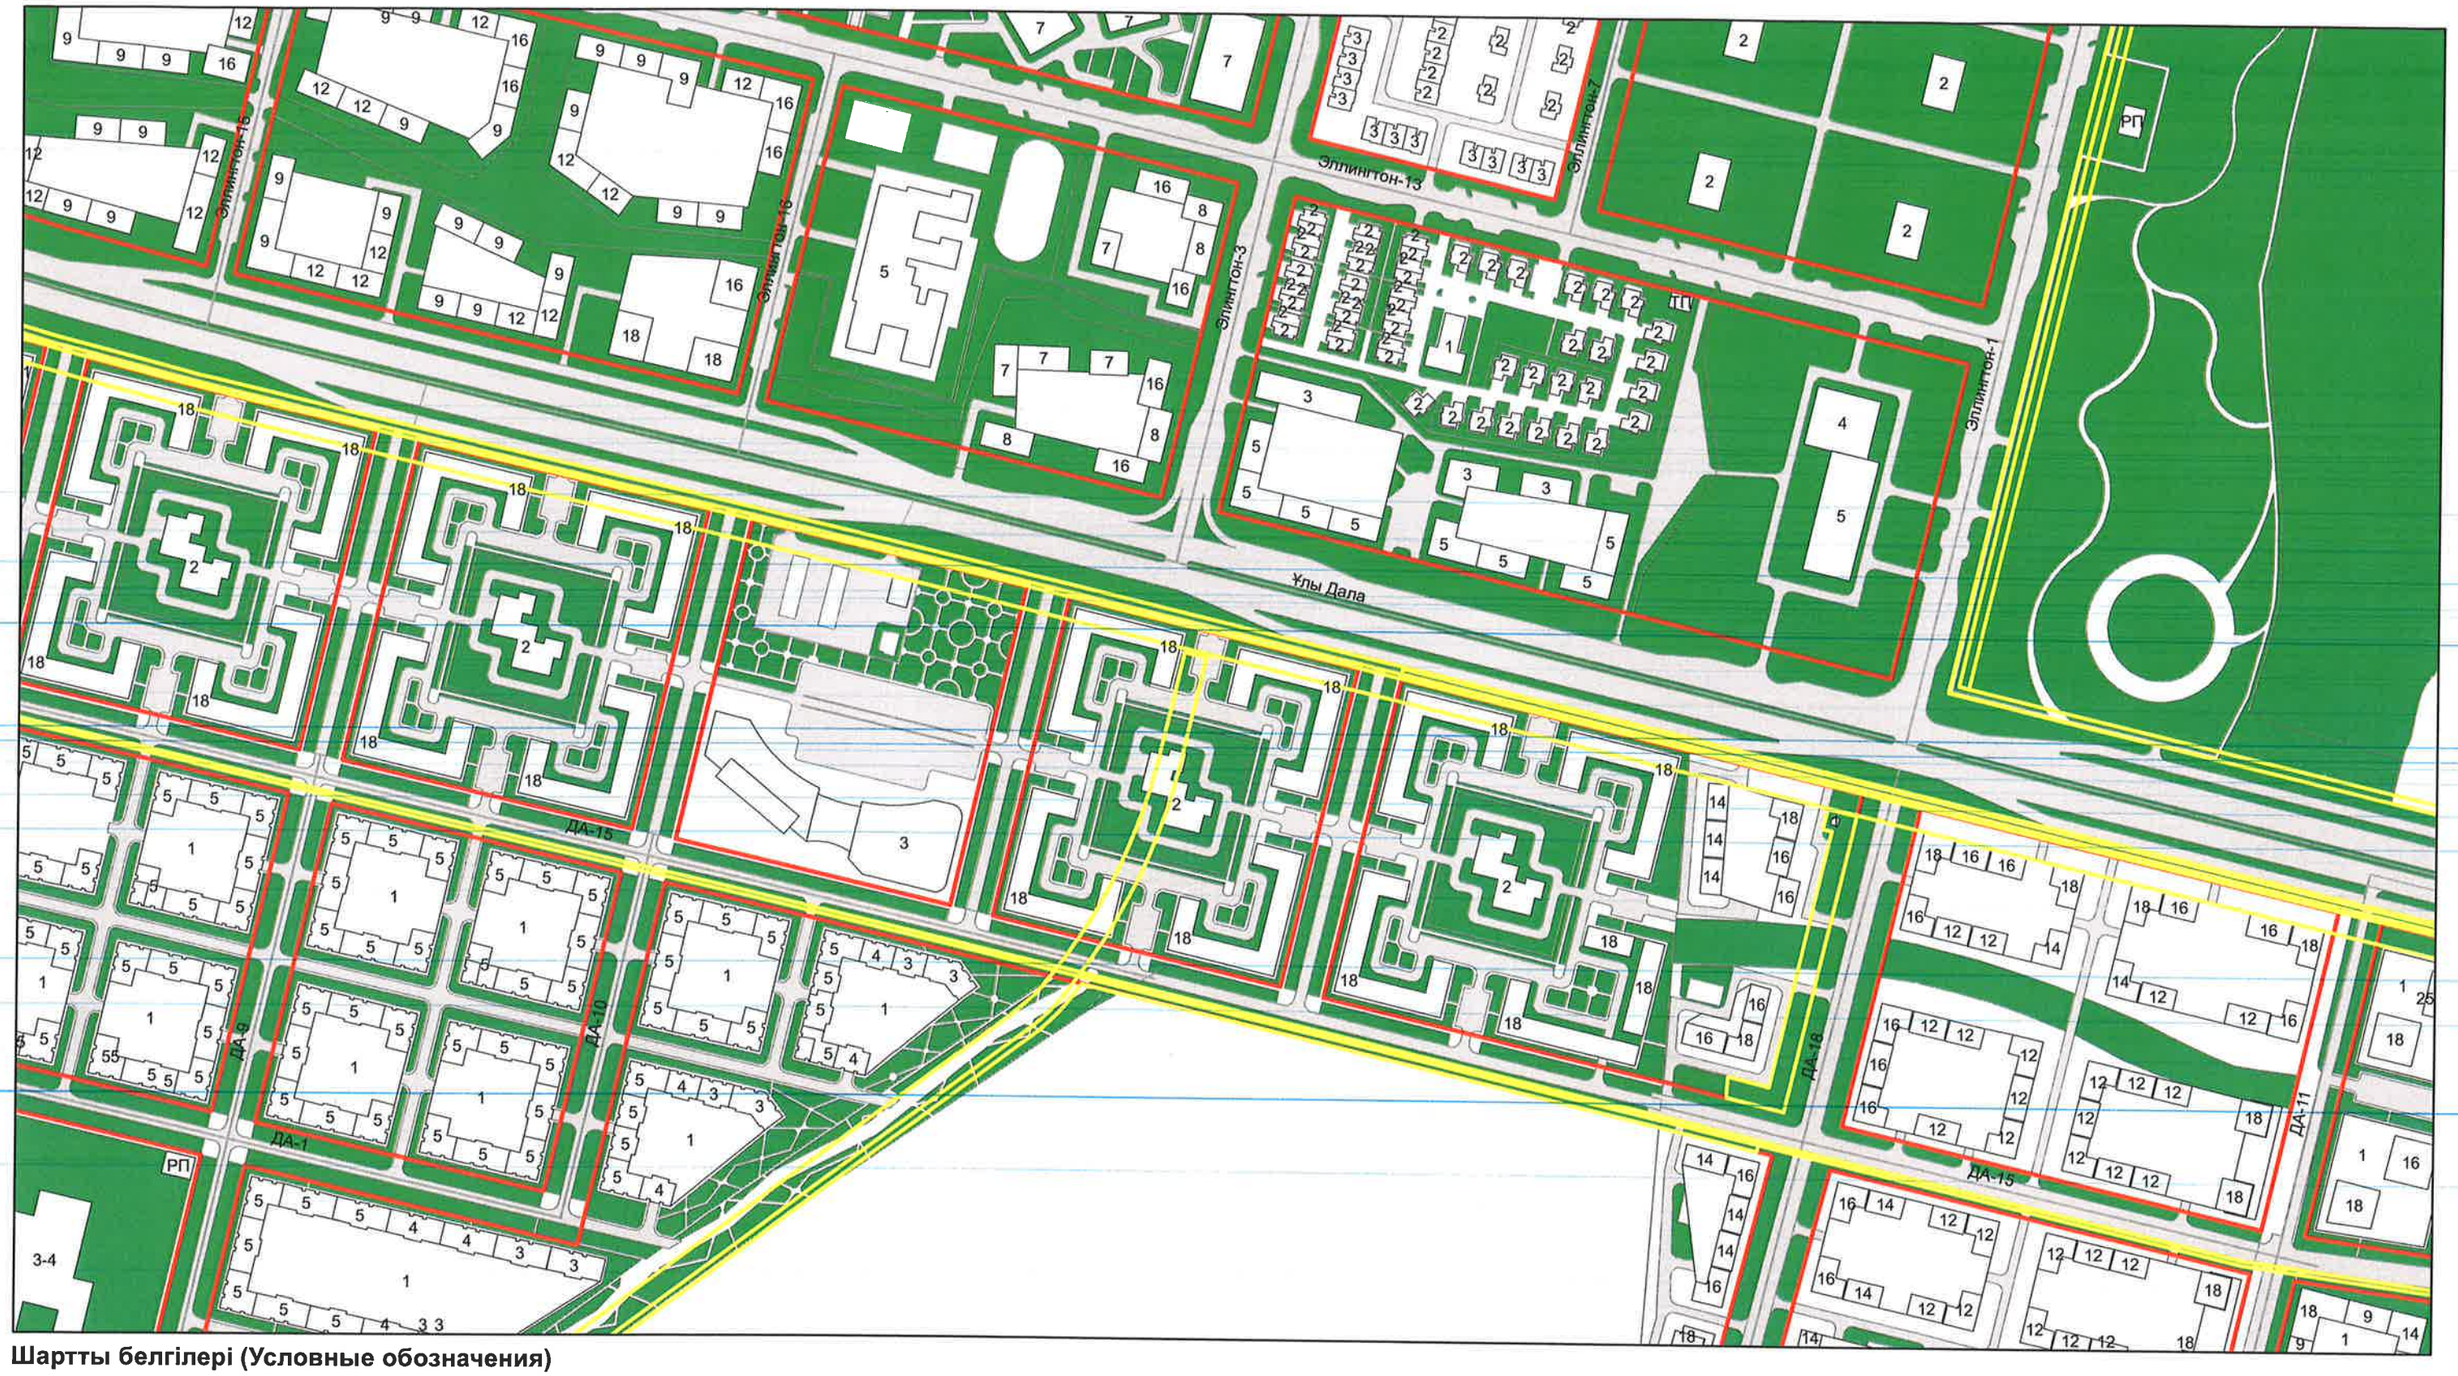

Шартты белгілері (Условные обозначения)

- Қызыл сызықтар (Красные линии)
- Жер учаскесінің шекарасы (Границы земельного участка)
- Жобаланатын ғимараттар (Проектируемые здания)
- Көшелер мен өтпе жолдар (Улицы и проезды)
- Абаттандыру (Благоустройство)
- Зем. отвод
- Инженерлік желі дәлізі (Коридор инженерных сетей)

М 1: 4000

Астана қаласы (город Астана) "Астана Бас жоспары" ҒЗЖИ ЖШС (ТОО НИПИ "Астанагенплан")			ПДП территории южнее пр Ұлы Дала, восточнее улицы Ч.Айтматова утвержденный постановлением г.Астана № 510-676 от 16.04.2020г.	23.04.2024г.	
				№ 000 4420	
Рук. отдела (бөлім басшысы)	Ахмедин А.		Застройщик - ГУ "Управление энергетики города Астаны"	Лист	Листов
Зам.рук. отдела	Санбаева А.				
Ведущий специалист	Аскабылова А.		Нобайлық жоба (Эскиз застройки)	1	

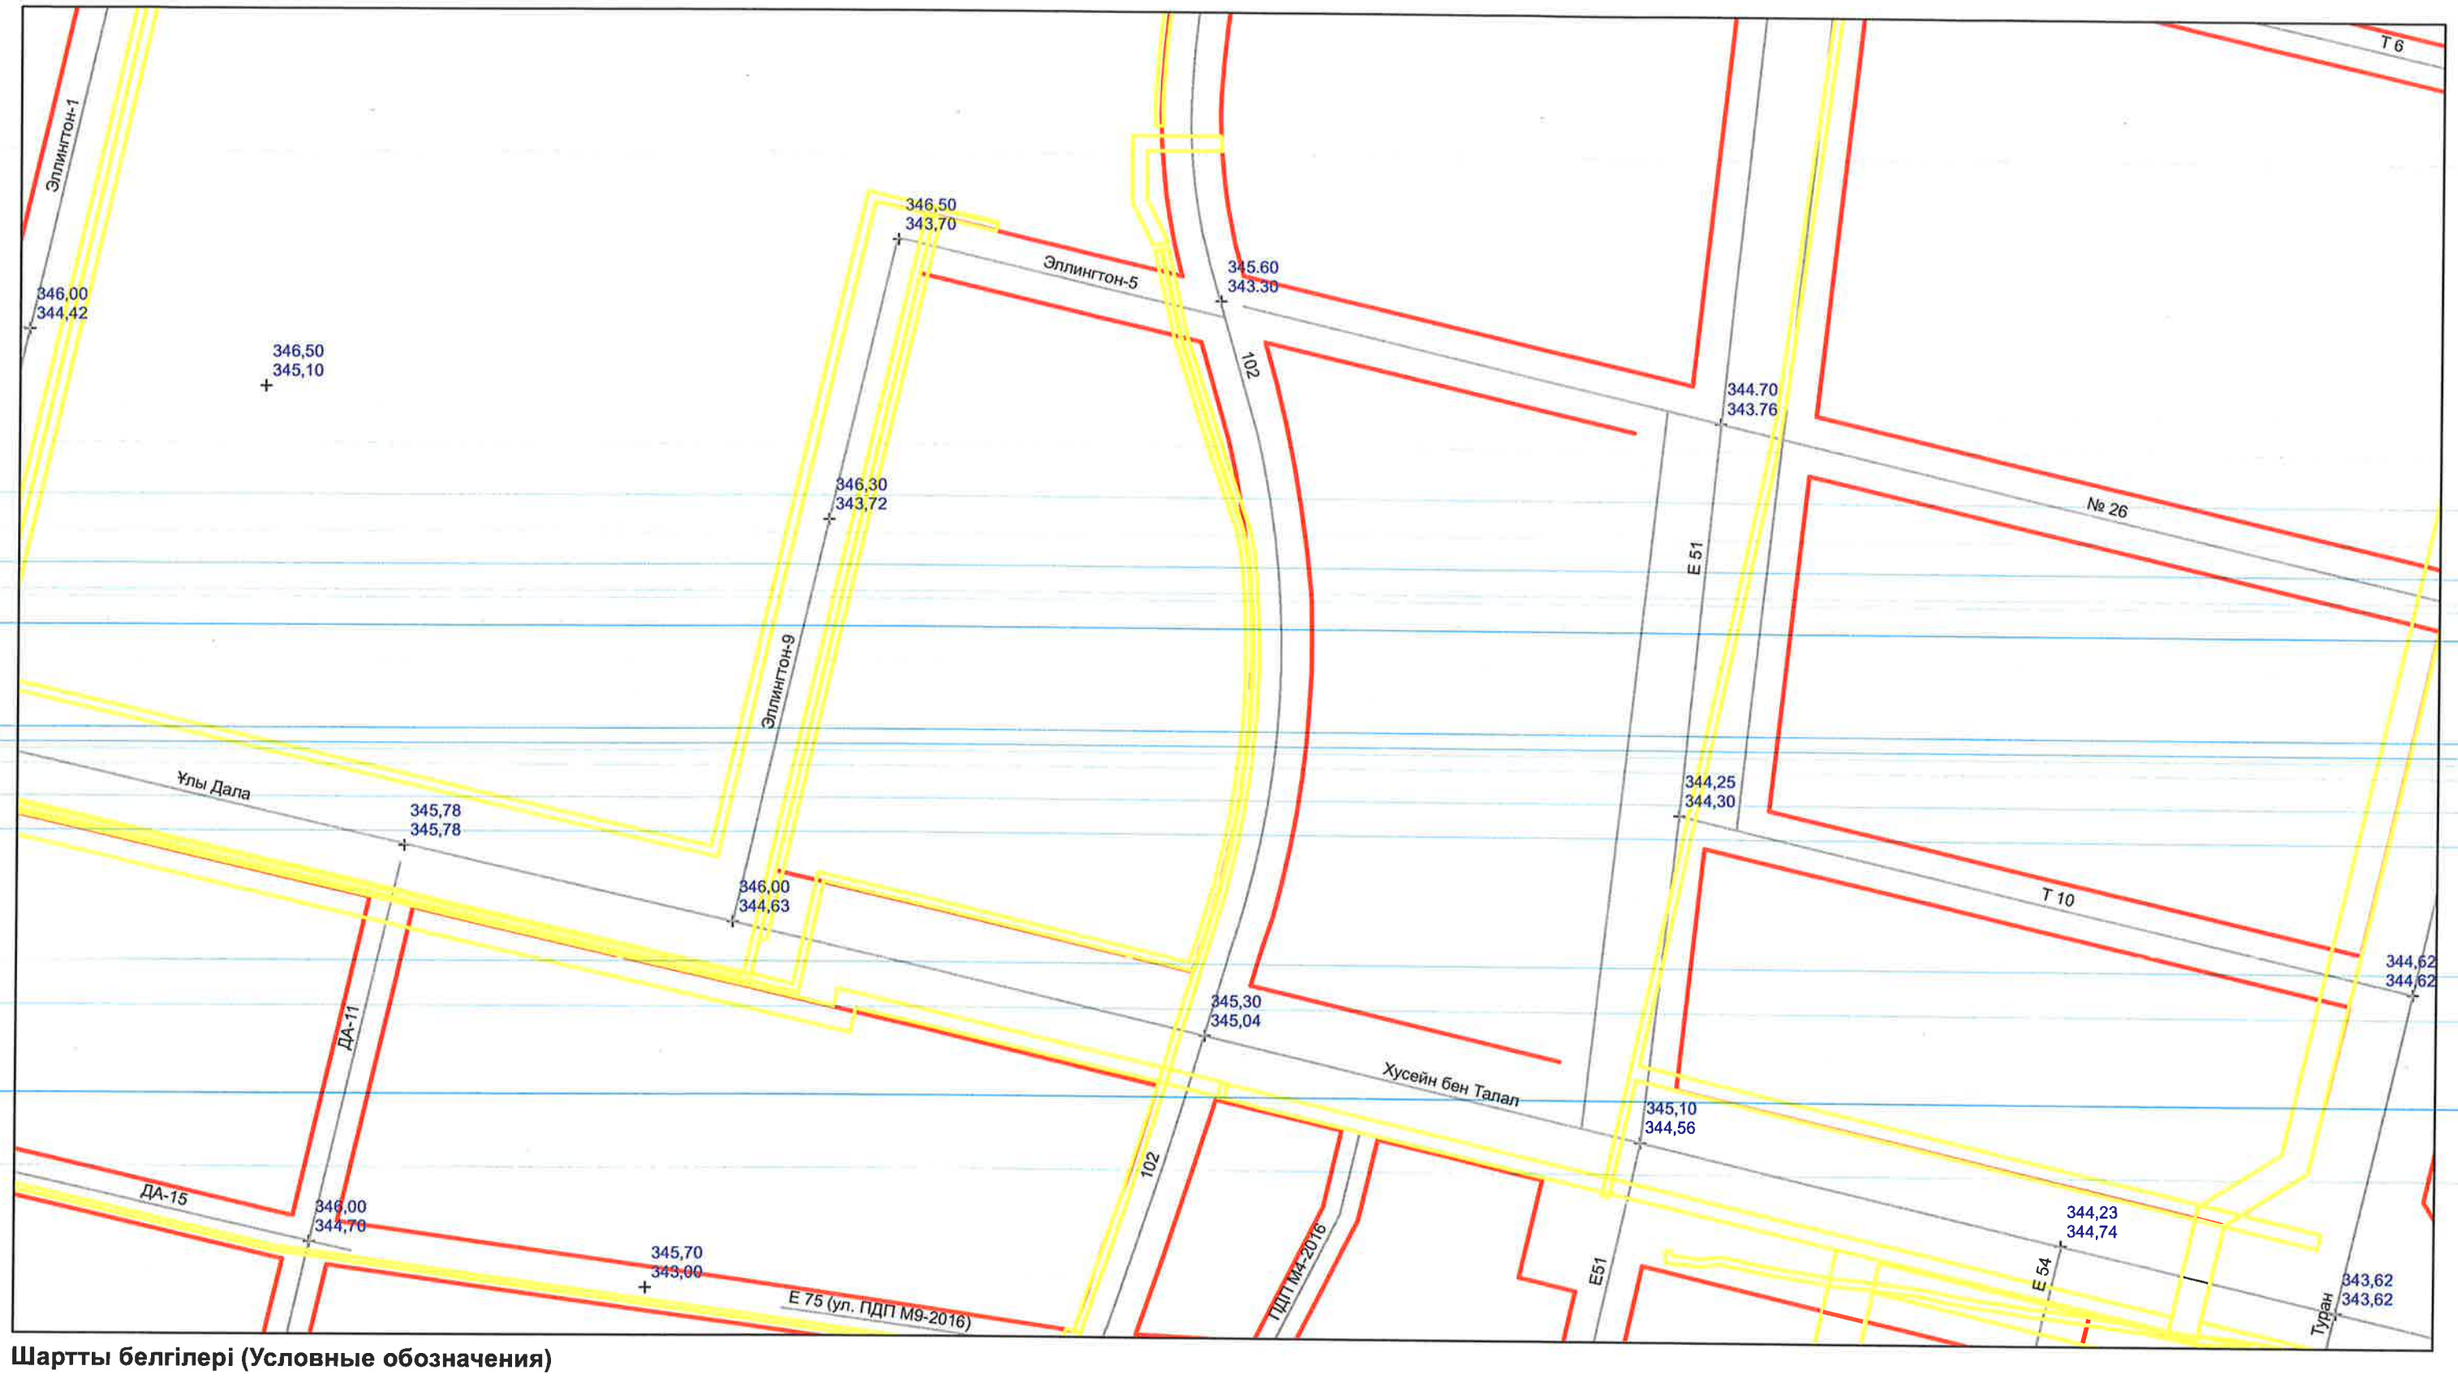

Шартты белгілері (Условные обозначения)

- Қызыл сызықтар (Красные линии)
- Жер учаскесінің шекарасы (Границы земельного участка)
- 353,40 Жобалатын белгілер (Проектируемые отметки)
- 353,43 Қолданыстағы белгілер (Существующие отметки)
- Зем. отвод
- Инженерлік желі дәлізі (Коридор инженерных сетей)

М 1: 4000

Астана қаласы (город Астана) "Астана Бас жоспары" ҒЗЖИ ЖШС (ТОО НИПИ "Астанагенплан")			ПДП территории южнее пр Ұлы Дала, восточнее улицы Ч.Айтматова утвержденный постановлением г.Астана № 510-676 от 16.04.2020г.	23.04.2024г.	
				№ 000 4420	
Рук. отдела (бөлім басшысы)	Ахмедин А.		Застройщик - ГУ "Управление энергетики города Астаны"	Лист	Листов
Зам.рук. отдела	Санбаева А.				
Ведущий специалист	Аскабылова А.		Тік жоспар схемасы (Схема вертикальной планировки)	2	

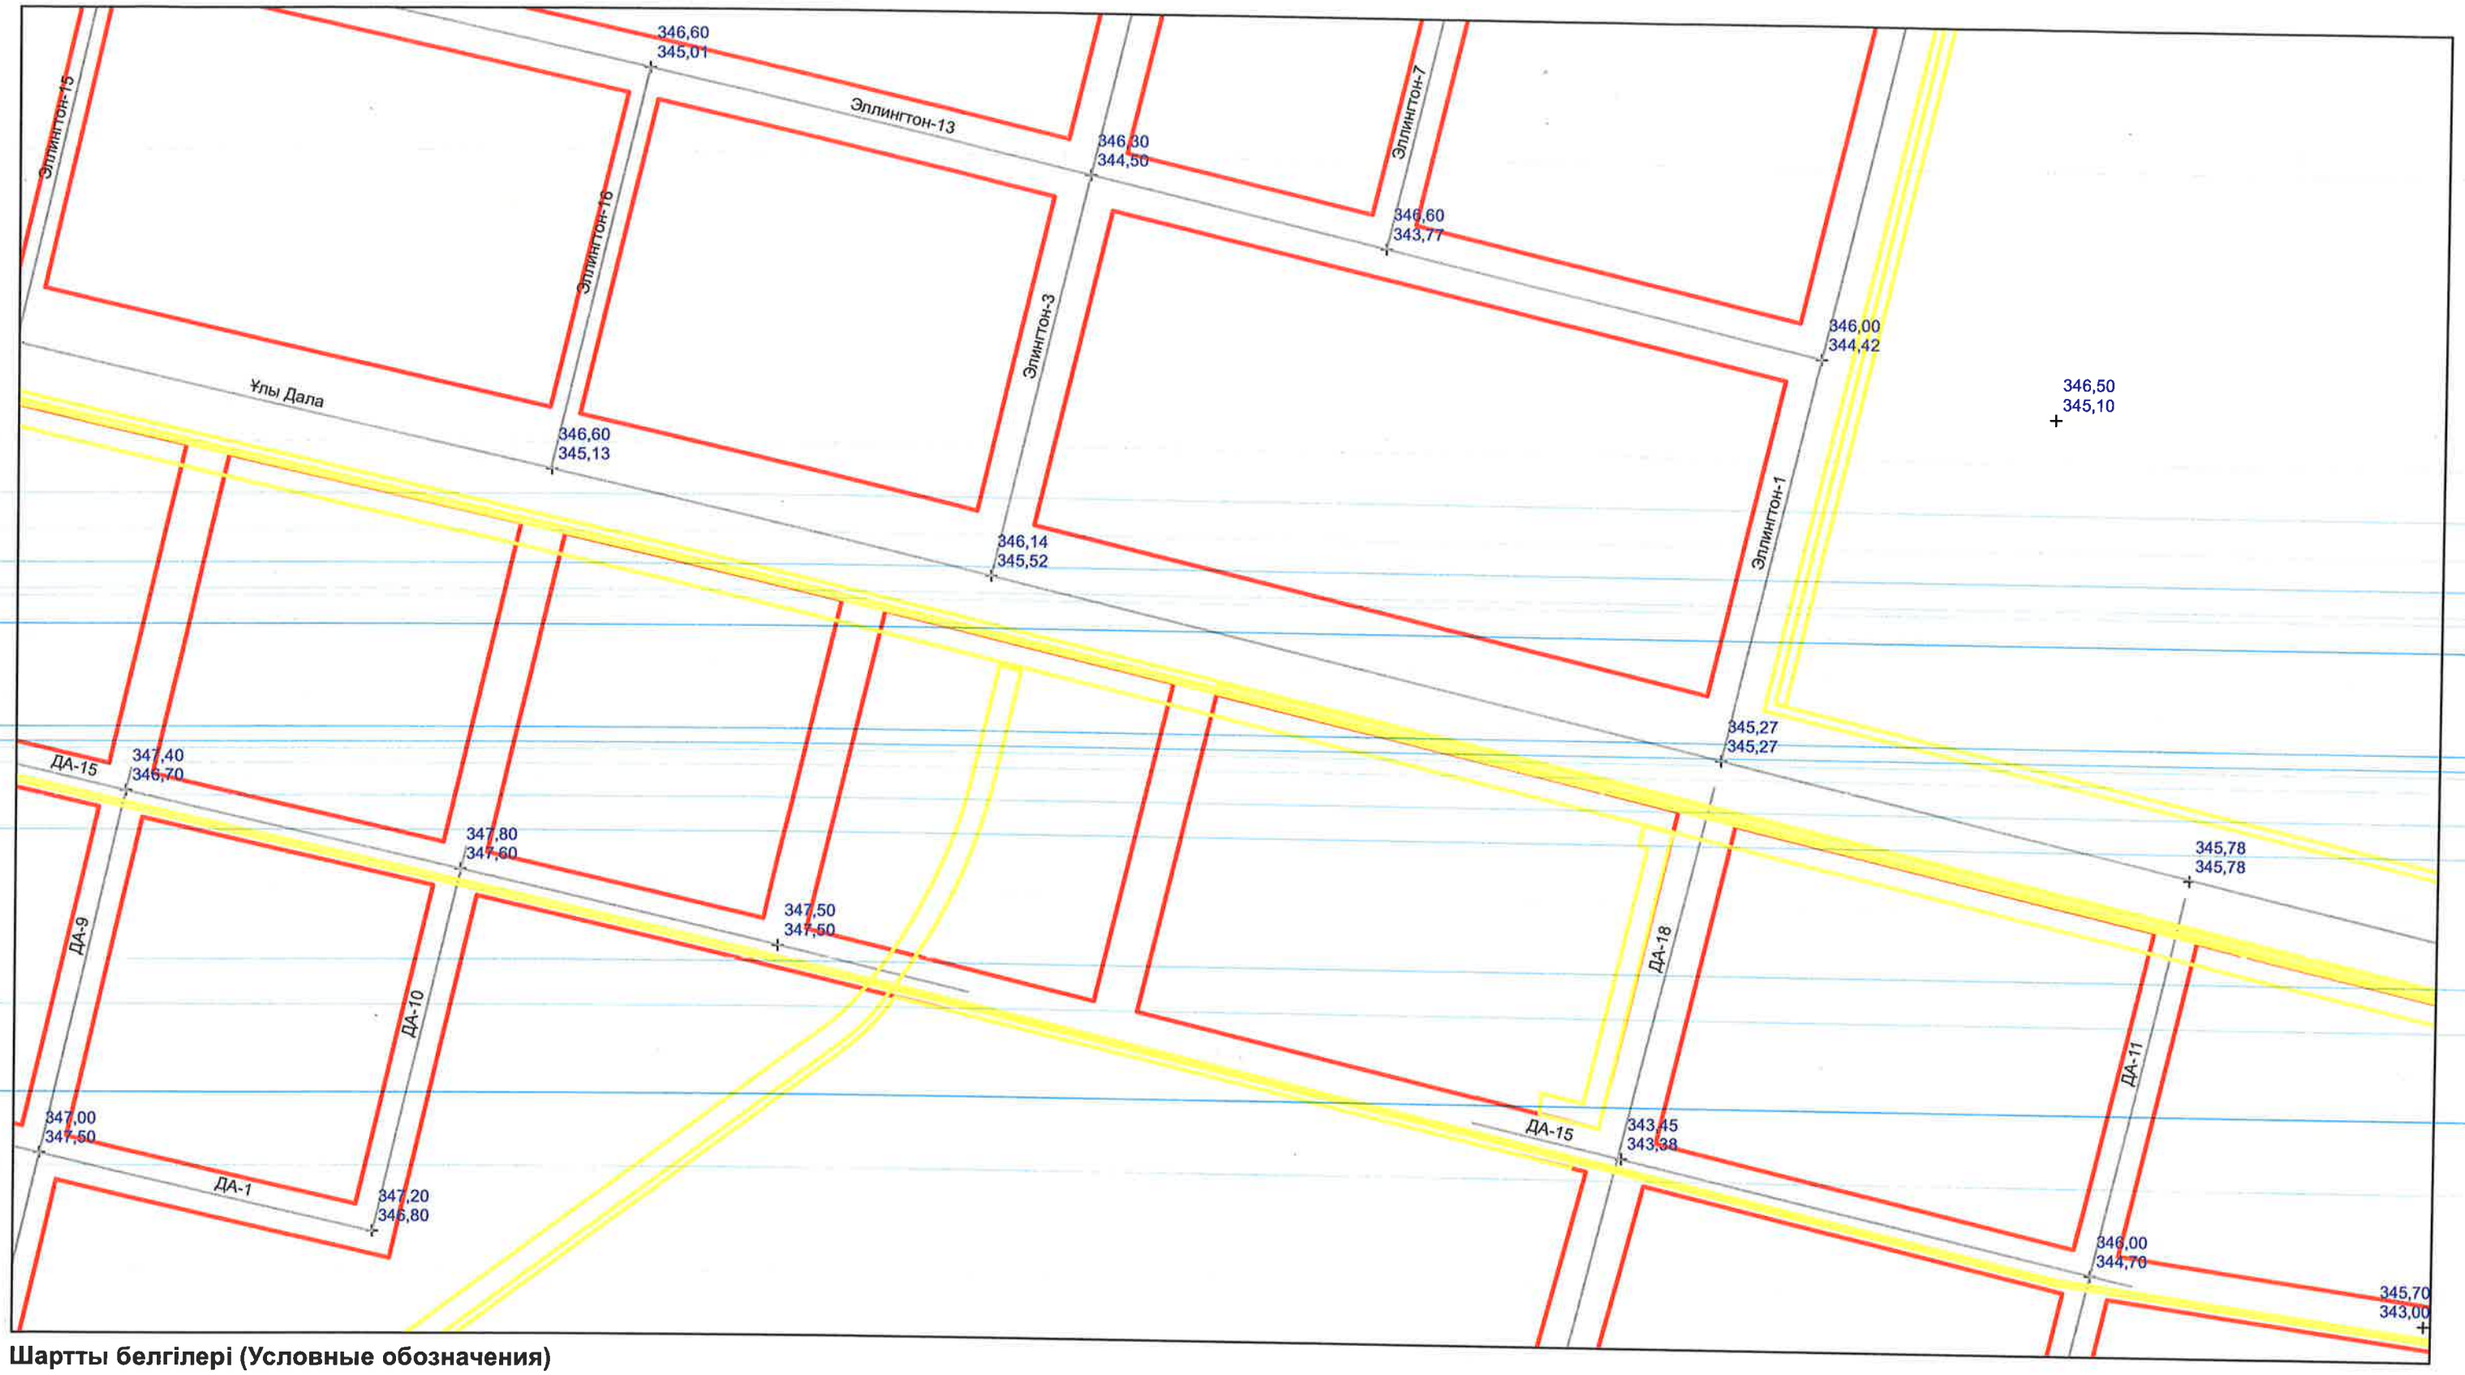

Шартты белгілері (Условные обозначения)

Қызыл сызықтар
(Красные линии)

Жер учаскесінің шекарасы
(Границы земельного участка)

353,40 Жобалатын белгілер (Проектируемые отметки)

353,43 Қолданыстағы белгілер (Существующие отметки)

Зем. отвод

Инженерлік желі дәлізі
(Коридор
инженерных сетей)

"АСТАНА БАС ЖОСПАРЫ" ҒЫЛЫМИ-ЗЕРТТЕУ ЖОБАЛАУ ИНСТИТУТЫ" ЖШС (ЖШС)
ШЕКТЕЛГІ СЕРІКТЕСТІГІ
СЫЗБАЛАР ҮШІН
ДЛЯ СХЕМ

М 1: 4000

Астана қаласы (город Астана) "Астана Бас жоспары" ҒЗЖИ ЖШС (ТОО НИПИ "Астанагенплан")			ПДП территории южнее пр Ұлы Дала, восточнее улицы Ч.Айтматова утвержденный постановлением г.Астана № 510-676 от 16.04.2020г.	23.04.2024г.	
				№ 000 4420	
Рук. отдела (бөлім басшысы)	Ахмедин А.		Застройщик - ГУ "Управление энергетики города Астаны"	Лист	Листов
Зам.рук. отдела	Санбаева А.				
Ведущий специалист	Аскабылова А.		Тік жоспар схемасы (Схема вертикальной планировки)	2	

Магистральная улица районного значения
ул.ДА-9 на участке от пр.Ұлы дала до ул.Хусейн бен Талал

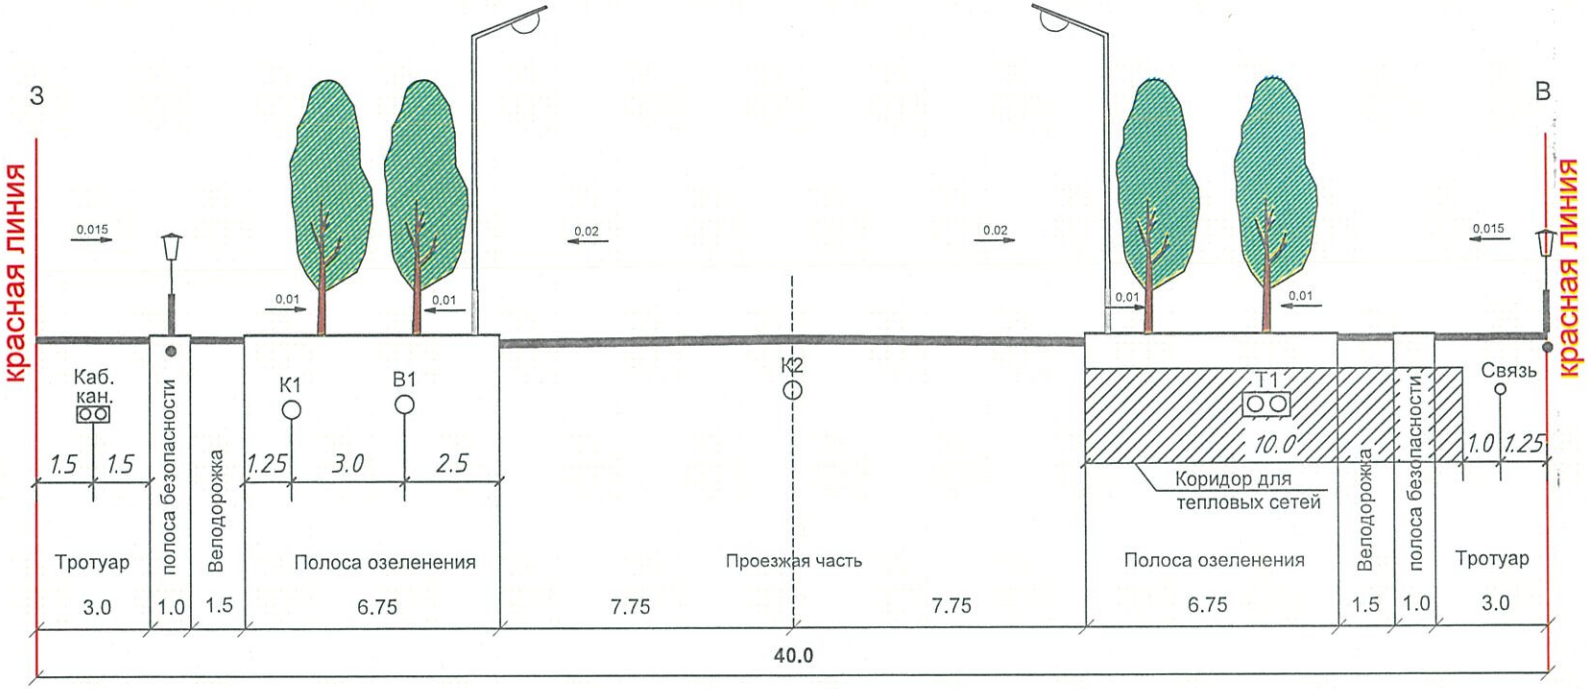

Примечание:

1. В полосе озеленения допускается покрытие грунта брусчаткой;
2. Посадку зеленых насаждений в полосе озеленения выполнять после прокладки магистральных инженерных сетей;

Изм.	Кол.	Лист	N док	Подпись	Дата
Нач.маст.		Бапахин Р.			
Рук.КМИИ		Хамитов А.			
Зав.сек. ТС		Утюганова Т.			
Гл.спец. НВК		Шмелева М.			
Гл.спец. ЛК		Койшубекова Ф.			
Гл.спец. ЭС		Жамалиева А.			
Гл.спец.		Темирова А.			
Рук. груп.		Наханов А.			

КАПМ

Заказ: Договор №56 от 22.02.2021 г.

ГП-11

Заказчик:
ГУ "Управление архитектуры, градостроительства и земельных отношений г.Нур-Султан"

Разработка проекта детальной планировки территории улицы Ч.Айтматова и западнее зеленого пояса

Стадия	Лист	Листов
ПДП	4	12

Типовой поперечный профиль
В-40.0
1:200

ТОО"НИПИ"Астанагенплан"

Взаим. инв. №

Подпись и дата

Инв. № подл.

Магистральная улица районного значения
ул.ДА-10 на участке от пр.Ұлы дала до ул.Хусейн бен Талал

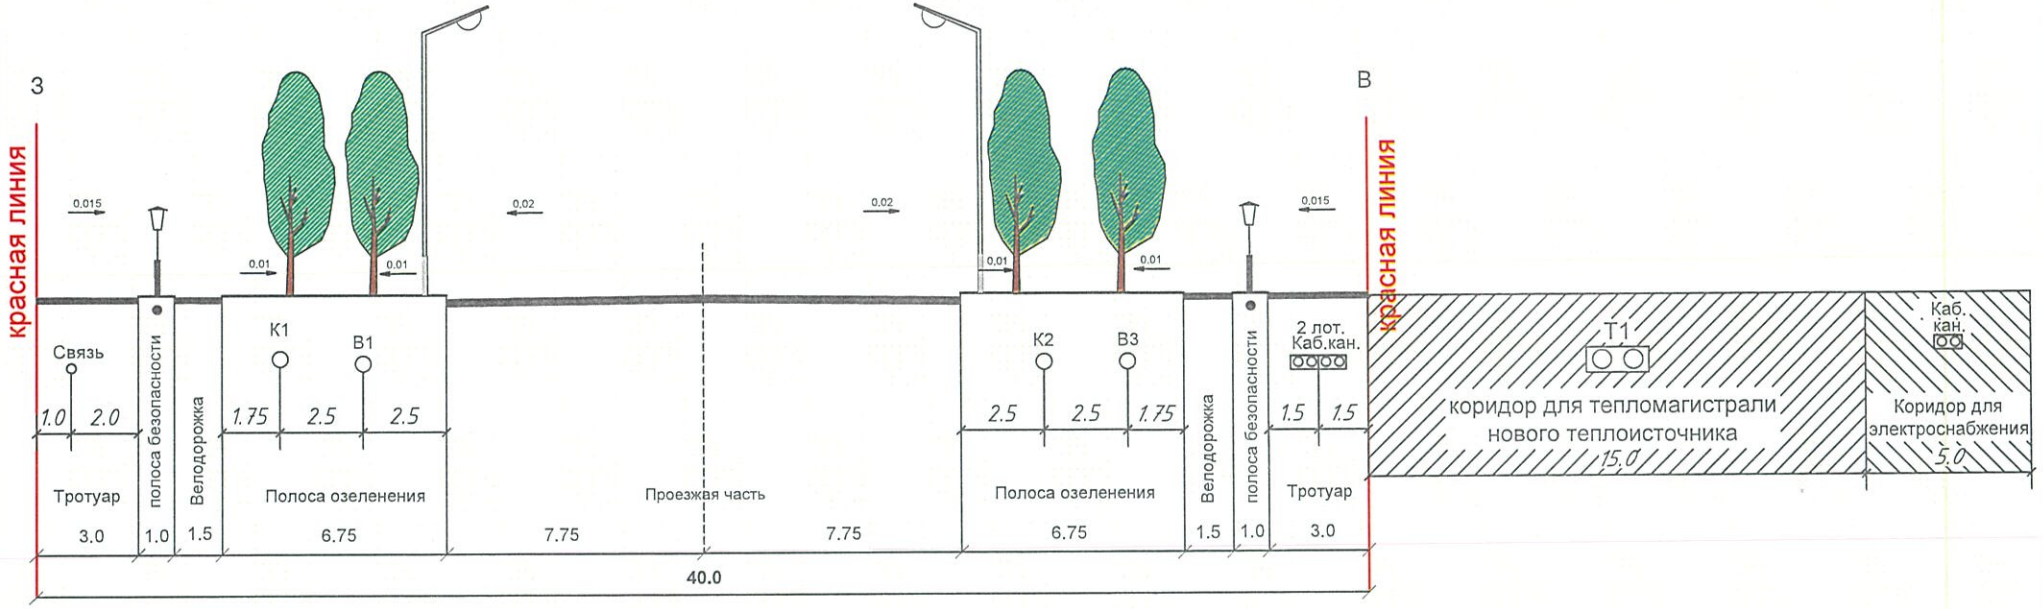

Примечание:

1. В полосе озеленения допускается покрытие грунта брусчаткой;
2. Посадку зеленых насаждений в полосе озеленения выполнять после прокладки магистральных инженерных сетей;

Изм.	Кол.	Лист	N док	Подпись	Дата
Нач.маст.		Бапахин Р.			
Рук.КМИИ		Хамитов А.			
Зав.сек. ТС		Утюганова Т.			
Гл.спец. НВК		Шмелева М.			
Гл.спец. ЛК		Койшубекова Ф.			
Гл.спец. ЭС		Жамалиева А.			
Гл.спец.		Темирова А.			
Рук. груп.		Наханов А.			

КАПМ — Заказ: Договор №56 от 22.02.2021 г. — ГП-11

Заказчик:
ГУ "Управление архитектуры, градостроительства и земельных отношений г.Нур-Султан"

Разработка проекта детальной планировки территории улицы Ч.Айтматова и западнее зеленого пояса

Стадия	Лист	Листов
ПДП	5	12

Типовой поперечный профиль
В-40.0
1:200

ТОО"НИПИ"Астанагенплан"

Взаим. инв. №

Подпись и дата

Инв. № подл.

Улица местного значения (6-6)

ул. ДА-15 (ориентир на запад)

Изм.	Кол.уч.	Лист	№док.	Подпись	Дата
ГИП		Крутов			
ГАП		Мигур			
Проверил		Ибрайсадыков			
Разработал		Исламова			

О внесении дополнения в постановление акимата города Нур-Султан от 31 мая 2021года №510-1887 "Об утверждении проекта детальной планировки территории южнее проспекта Ұлы Дала, западнее улицы М1-2016 (проектное наименование) и севернее зеленого пояса

Типовой поперечный профиль ДА-15

Стадия	Лист	Листов
ПДП	6	6

М 1:200

ТОО "INK Architects"
ГСЛ №19014128

Взам. Инв. №

Подп. и дата

Инв. № подл.

Магистральная улица районного значения
ул.Е51 на участке от ул.157 до ул.31

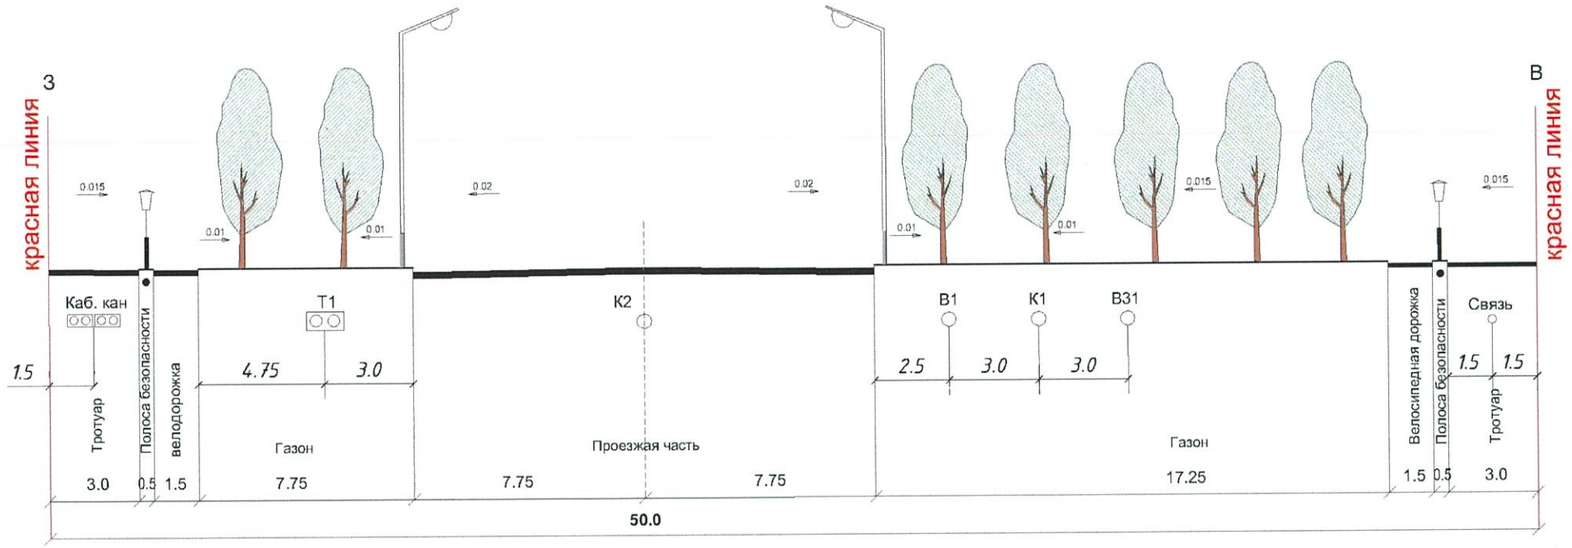

Примечание:

1. В полосе озеленения допускается покрытие грунта брусчаткой;
2. Посадку зеленых насаждений в полосе озеленения выполнять после прокладки магистральных инженерных сетей;

Изм.	Кол.	Лист	N док	Подпись	Дата
Нач.маст.		Бапахин Р.			
Рук. КМИИ		Хамитов А.			
Зав.сек. ТС		Утюганова Т.			
Зав.сек. НВК		Макажанова А.			
Гл.спец. ЛК		Койшубекова Ф.			
Гл.спец. НЭС		Жамалиева А.			
Гл.спец.		Темирова А.			
Рук. груп.		Наханов А.			

КАПМ — Заказ: Договор №56 от 7 октября 2020 г. ГП-11

Заказчик:
ГУ «Управление архитектуры градостроительства и земельных отношений г.Нур-Султан»

Разработка проекта детальной планировки (ПДП) территории в границах проспекта Улы Дала, улиц Е51, и №31 и М1-2016 (проектные наименования)

Стадия	Лист	Листов
ПДП	6	28

Типовой поперечный профиль
В-50.0
1:200

ТОО"НИПИ"Астанагенплан"

Формат А3

Взаим. инв. №
Подпись и дата
Инв. № подл.

Магистральная улица районного значения
ул.прод. ДА-10 на участке от ул.Хусейн бен Талал до ПС "Ансаган"

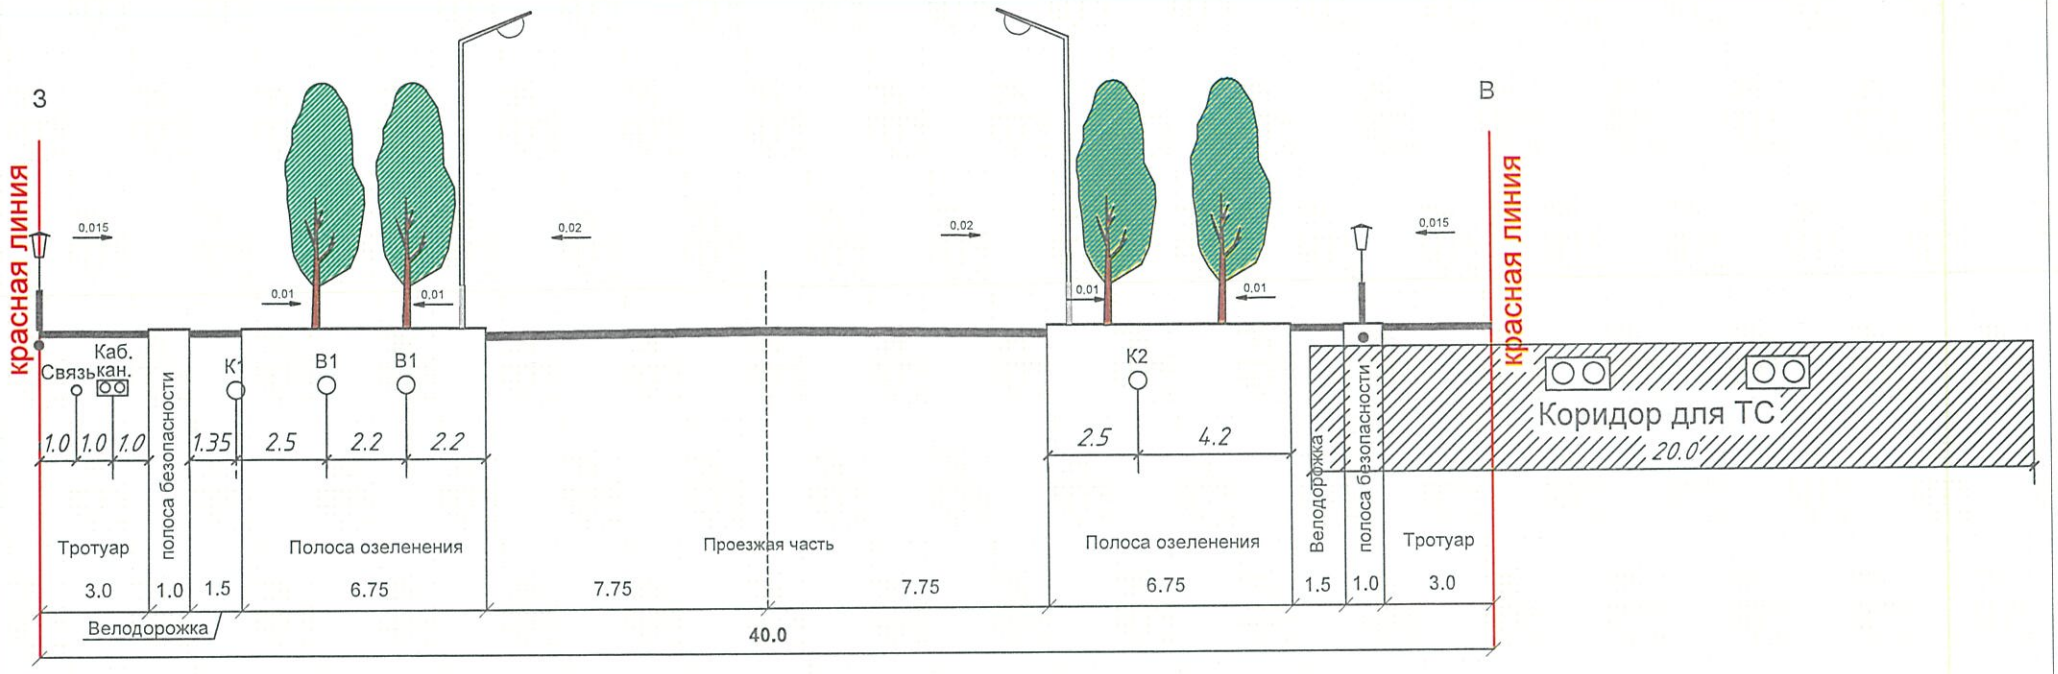

Примечание:

1. В полосе озеленения допускается покрытие грунта брусчаткой;
2. Посадку зеленых насаждений в полосе озеленения выполнять после прокладки магистральных инженерных сетей;

Изм.	Кол.	Лист	N док	Подпись	Дата
Нач.маст.		Бапахин Р.			
Рук.КМИИ		Хамитов А.			
Зав.сек. ТС		Утюганова Т.			
Гл.спец. НВК		Шмелева М.			
Гл.спец. ЛК		Койшубекова Ф.			
Гл.спец. ЭС		Жамалиева А.			
Гл.спец.		Темирова А.			
Рук. груп.		Наханов А.			

КАПМ — Заказ: Договор №56 от 22.02.2021 г. — ГП-11

Заказчик:
ГУ "Управление архитектуры, градостроительства и земельных отношений г.Нур-Султан"

Разработка проекта детальной планировки территории улицы Ч.Айтматова и западнее зеленого пояса

Стадия	Лист	Листов
ПДП	6	12

Типовой поперечный профиль
В-40.0
1:200

ТОО"НИПИ"Астанагенплан"

Взаим. инв. №

Подпись и дата

Инв. № подл.