ТАРАЗЛИДЕРСТРОЙ
строительная компания

ТОО «Тараз Лидер Строй»
БИН 100740000401
АО Нурбанк
БИК NURSKZKX
ИИК KZ3984913KZ001838915

Заказчик: КГУ "Отдел образования города Тараз, управления образования Жамбылской области"

РАБОЧИЙ ПРОЕКТ

«Капитальный ремонт здания средней школы №54 города Тараз Жамбылской области»

Часть проекта: ОВ, ВК

****
Книга 2
Альбом 3
****

г.Тараз - 2023 г.

ТАРАЗЛИДЕРСТРОЙ
строительная компания

ТОО «Тараз Лидер Строй»
БИН 100740000401
АО Нурбанк
БИК NURSKZKX
ИИК KZ3984913KZ001838915

Заказчик: КГУ "Отдел образования города Тараз, управления образования Жамбылской области"

РАБОЧИЙ ПРОЕКТ

«Капитальный ремонт здания средней школы №54 города Тараз Жамбылской области»

Часть проекта: ОВ, ВК

Директор про проектированию ТОО "ТаразЛидерСтрой" _____ В. Саламатин

Главный инженер проекта _____ Д. Булатов

г.Тараз - 2023 г.

Ведомость чертежей основного комплекта марки "ВК"

Лист	Наименование	примечание
1	Общие данные	
2	*Здание школы Лит "А, А1, А2" План 1-го этажа План монтажных работ*	
3	*Здание школы Лит "Б" План 1-го этажа План монтажных работ*	
4	*Здание школы Лит "В" План 1-го этажа План монтажных работ*	
5	*Здание школы Лит "Д" План 1-го этажа План монтажных работ*	
6	*Здание школы Лит "Е" План 1-го этажа План монтажных работ*	
7	*Экспликация помещений 1-го этажа*	
8	*Здание школы Лит "Б" План 2-го этажа План монтажных работ*	
9	*Здание школы Лит "В" План 2-го этажа План монтажных работ*	
10	*Здание школы Лит "Г" План 2-го этажа План монтажных работ*	
11	*Экспликация помещений 2-го этажа*	
12	*Здание школы Лит "Б" План 3-го этажа План монтажных работ*	
13	*Здание школы Лит "В" План 3-го этажа План монтажных работ*	
14	*Экспликация помещений 3-го этажа*	

Основные показатели водоснабжения и канализации

Наименование системы	Потребный напор на вводе, м³	Расчетный расход воды				Установленная мощность электро-двигателя, кВт	Примечание
		м³/сут	м³/час	л/сек	при пожаре,л/сек		
Водопровод В1 (школа)	20м	13,8	5,6	2,34	-		
в том числе Т3		4,2	2,1	0,996	-		
Канализация К1, К3		13,8	5,6	3,94	-		
Канализация К2				25,5	-		
Столовая							
Водопровод В1		20,1	27,5	9,78	-		
в том числе Т3		6,7	10,3	3,92	-		
Канализация К1, К3		20,1	27,5	9,78	-		

Общие указания

Проект выполнен на основании:
-Утвержденного заказчиком задания на проектирование;
-АПЗ;
-Материалов обследования здания.

Здание средней школы состоит из восьми блоков А, А1, А2, Б, В, Г, Д, Е разделенных между собой антисейсмическими швами. Конструктивная схема здания - каркасная, с наружными ограждающими стенами из пеноблока толщиной 350 мм.

Внутренние разводящие сети канализации и водопровода находятся в удовлетворительном рабочем состоянии.

Сантехнические приборы раковины, унитазы имеются не большие сколы, местами отсутствуют, на некоторых унитазах не работают сливные бачки, отсутствуют крышки унитазов.

Проектом капитального ремонта предусмотрена замена сантехнических приборов находящихся в неудовлетворительном состоянии.

Работы по монтажу и демонтажу сантехнических приборов производить следующим способом:

Демонтаж сантехнических приборов производить согласно дефектного акта и планов демонтажных работ.

Монтажные работы сантехнических приборов произвести согласно спецификации и планов монтажных работ после завершения всех отделочных работ.

После монтажных работ сантехнических приборов необходимо произвести дезинфекцию и промывку труб сети водоснабжение, а также произвести испытание системы канализации.

При выполнении монтажных работ и опрессовки смонтированной системы отопления необходимо составить следующие документы:
-Акт скрытых работ на монтажные работы;
-Акт скрытых работ на гидравлическое испытание (опрессовка системы водопровода и канализации)

При составлении актов скрытых работ и проведения гидравлического испытания системы отопления необходимо производить совместно с представителями авторского надзора, технического надзора и представителями заказчика.

проект разработан в соответствии с действующими нормами и правилами и предусматривает мероприятия, обеспечивающие взрывобезопасность при эксплутации здания и сооружения

ГИп / Булатов Д. /

Изм.	Кол.уч	Лист	№ док	подп.	Дата	- ВК		
						Капитальный ремонт здания средней школы №54 города Тараз Жамбылской области.		
						Блок А, А1, А2, Б, В, Г, Д, Е	Стадия	Лист	Листов
							РП	1	14
ГИП		Булатов Д.						
Проверил		Войт А.				Общие данные (начало)	*ТОО "ТаразЛидерСтрой"* г. Тараз 2023г.	
Инженер		Байменова Ж.						

План 1-го этажа

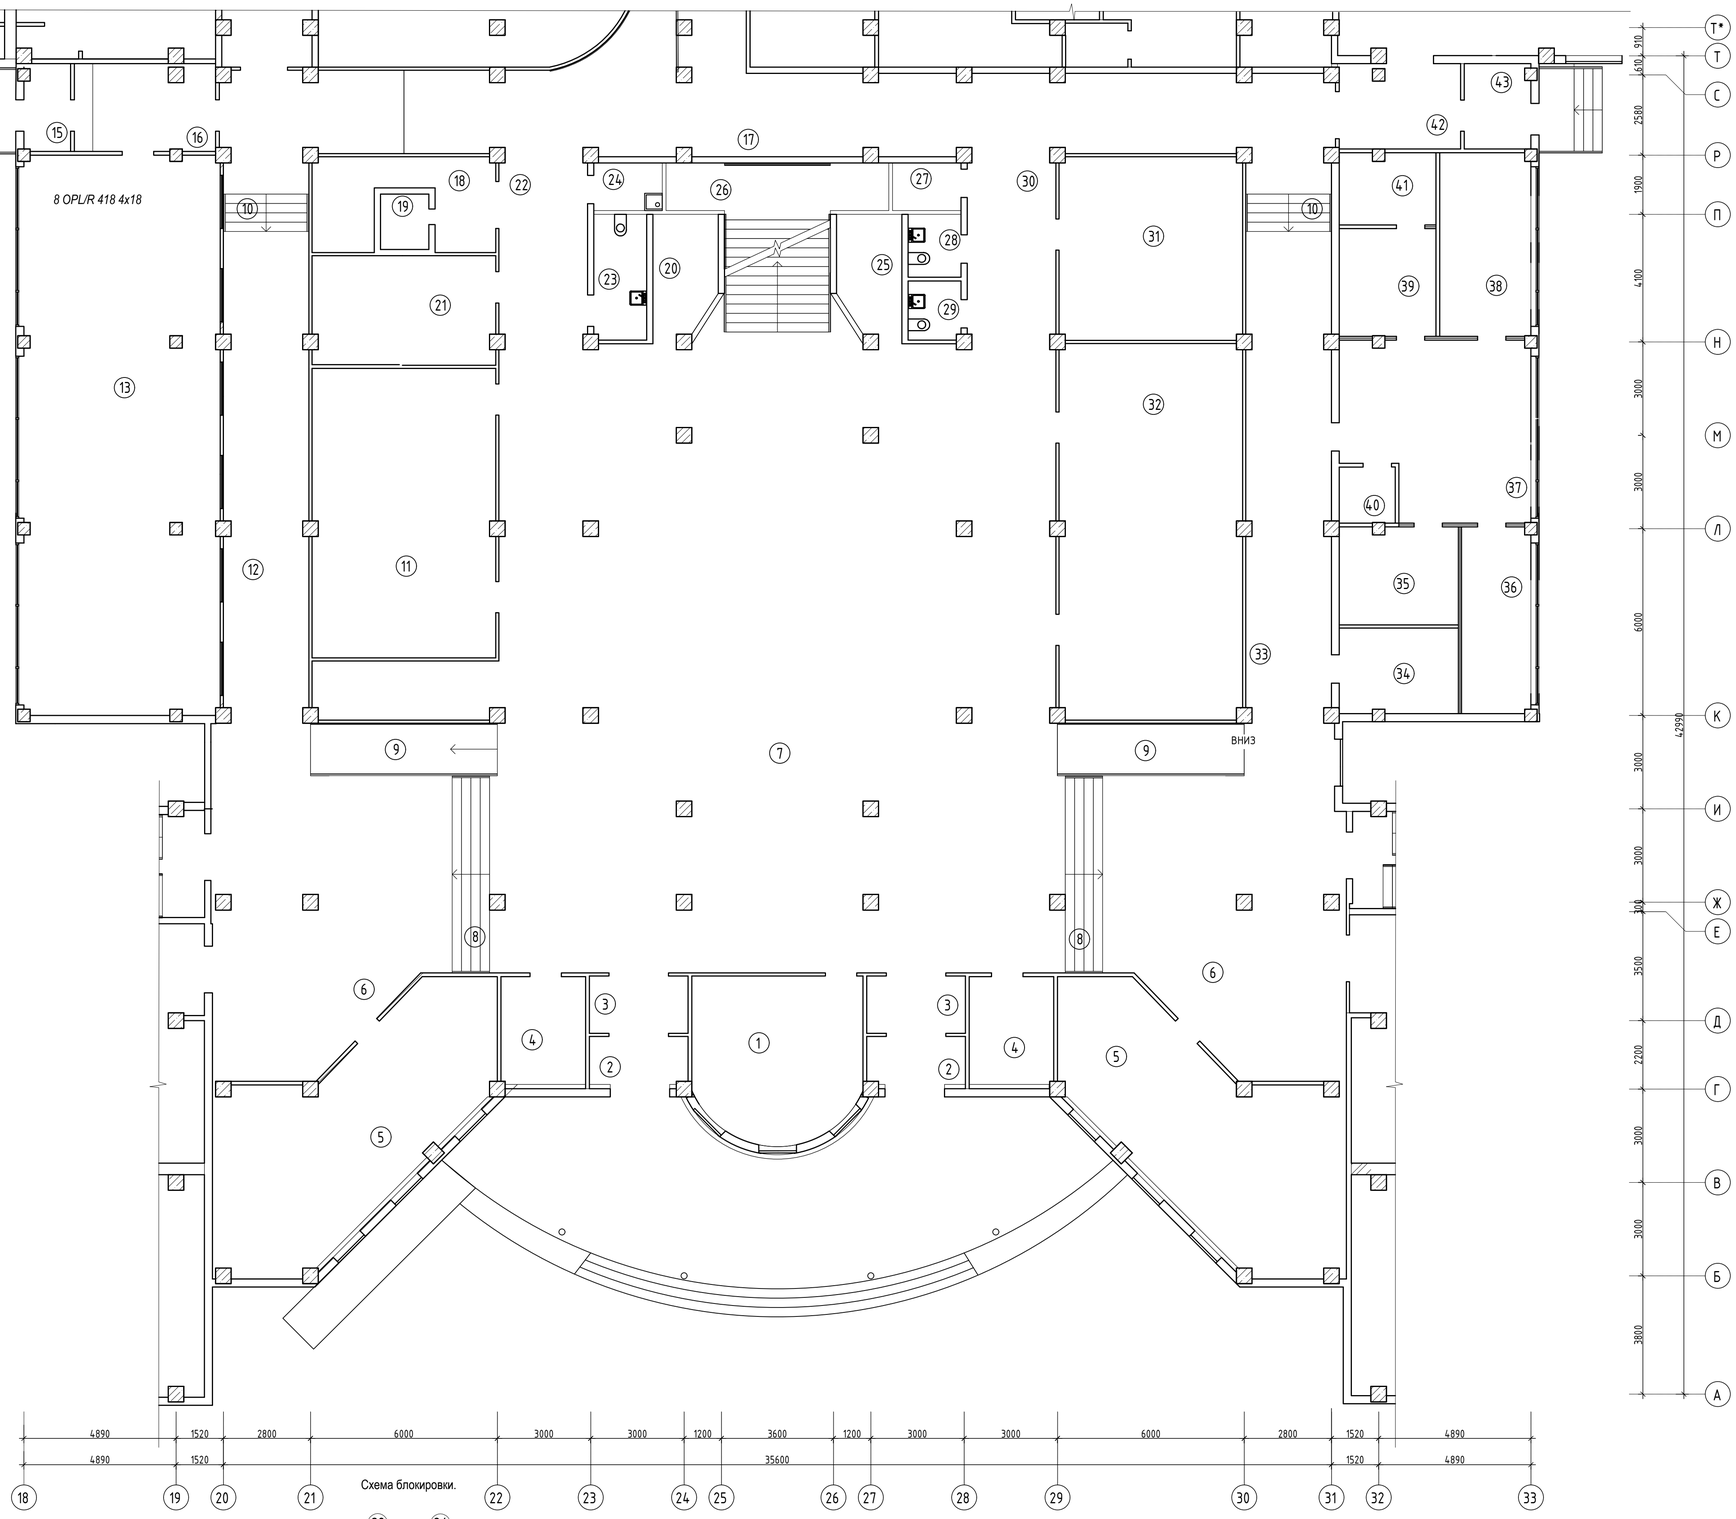

Схема блокировки.

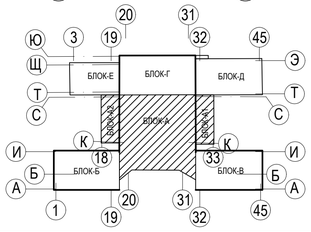

Условные обозначения

- *Монтаж существующих раковин*
- *Монтаж существующих унитазов*
- *Монтаж существующих поддонов*

Изм.	Кол. уч.	Лист	№ док.	Подп.	Дата	-ВК
						Капитальный ремонт здания средней школы №54 города Тараз Жамбылской области.
						Здание школы Лит "А" — *Стадия*: РП; *Лист*: 2; *Листов*:
Проверил.		Войт А.				
Исполнил		Байменова Ж.				*План 1-го этажа* / *План монтажных работ* — ТОО "ТаразЛидерСтрой"

План 1-го этажа

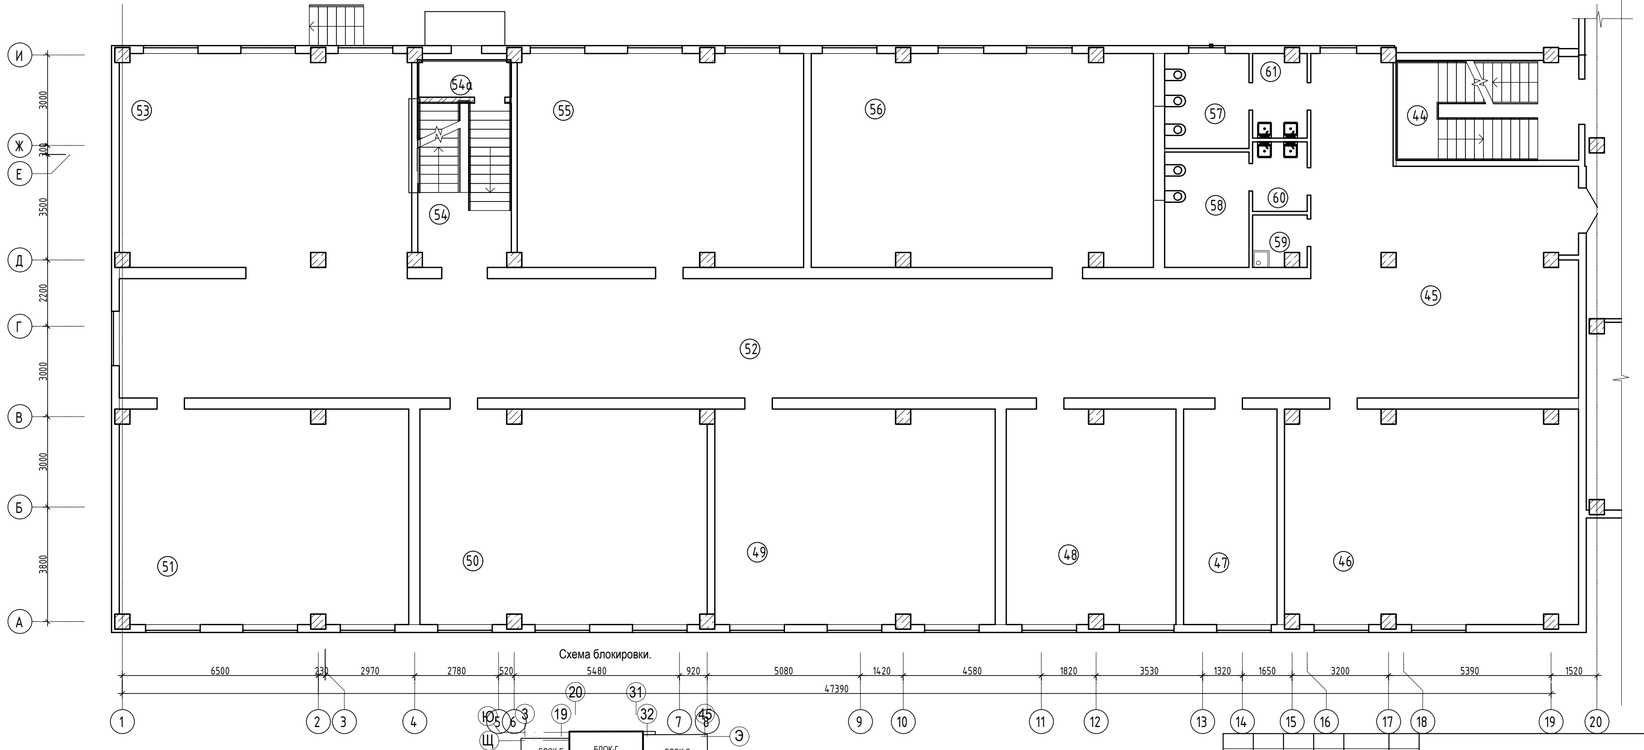

Схема блокировки.

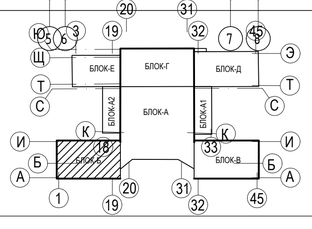

Условные обозначения

- *Монтаж существующих раковин*
- *Монтаж существующих унитазов*
- *Монтаж существующих поддонов*

Изм.	Кол. уч.	Лист	№ док.	Подп.	Дата
Проверил.		Войт А.			
Исполнил		Байменова Ж.			

-ВК

Капитальный ремонт здания средней школы №54 города Тараз Жамбылской области.

Здание школы Лит "Б"

Стадия	Лист	Листов
РП	3	

План 1-го этажа.
План монтажных работ

ТОО "ТаразЛидерСтрой"

План 1-го этажа

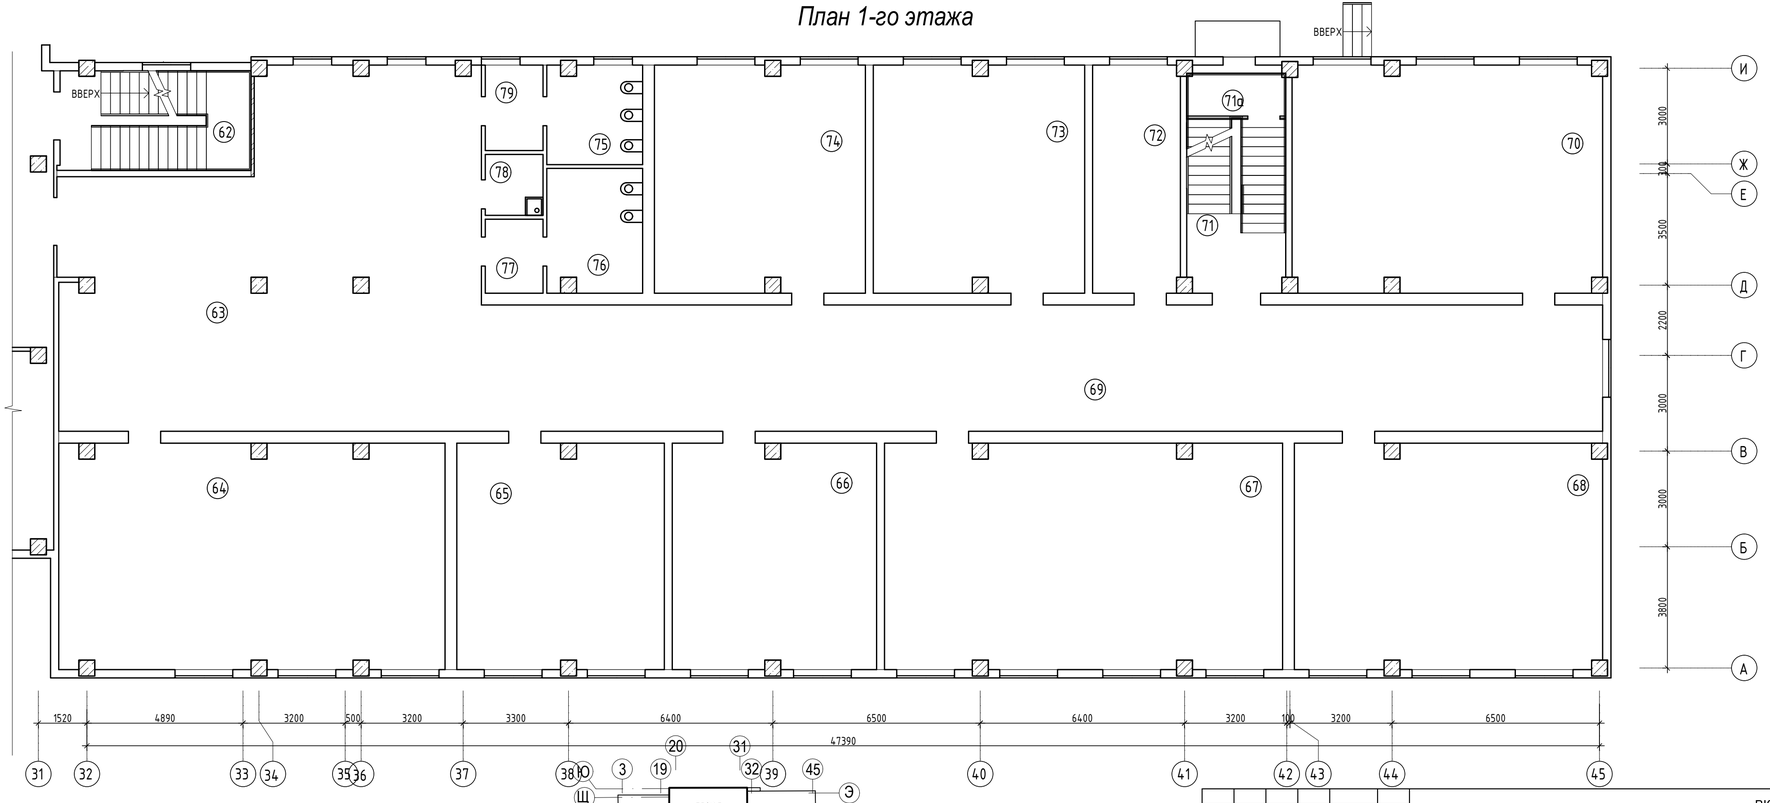

Схема блокировки.

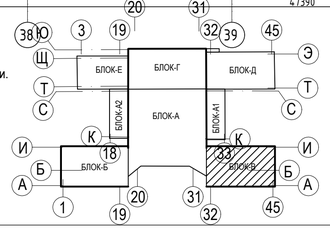

Условные обозначения

- *Монтаж существующих раковин*
- *Монтаж существующих унитазов*
- *Монтаж существующих поддонов*

Изм.	Кол. уч.	Лист	№ док.	Подп.	Дата
Проверил.		Войт А.			
Исполнил		Байменова Ж.			

-ВК

Капитальный ремонт здания средней школы №54 города Тараз Жамбылской области.

Здание школы Лит "В"

Стадия	Лист	Листов
РП	4	

План 1-го этажа.
План монтажных работ

ТОО "ТаразЛидерСтрой"

План 1-го этажа

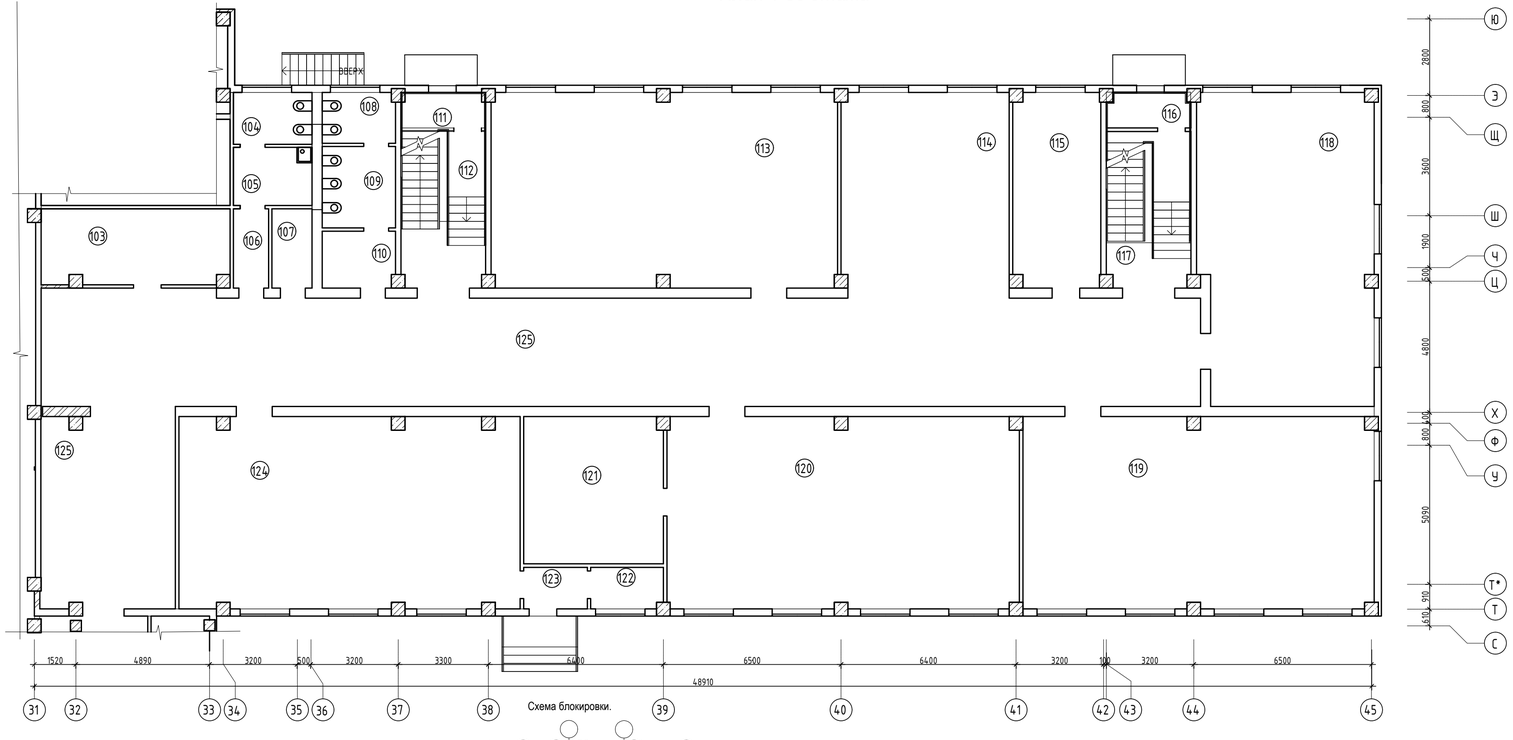

Схема блокировки.

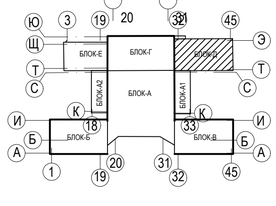

Условные обозначения

- *Монтаж существующих раковин*
- *Монтаж существующих унитазов*
- *Монтаж существующих поддонов*

						-ВК		
Изм.	Кол. уч.	Лист	№ док.	Подп.	Дата	*Капитальный ремонт здания средней школы №54 города Тараз Жамбылской области.*		
						Здание школы Лит "Д"	*Стадия*	*Лист*	*Листов*
Проверил.		*Войт А.*					*РП*	*5*	
Исполнил		Байменова Ж.				*План 1-го этажа. План монтажных работ*	*ТОО "ТаразЛидерСтрой"*		

План 1-го этажа

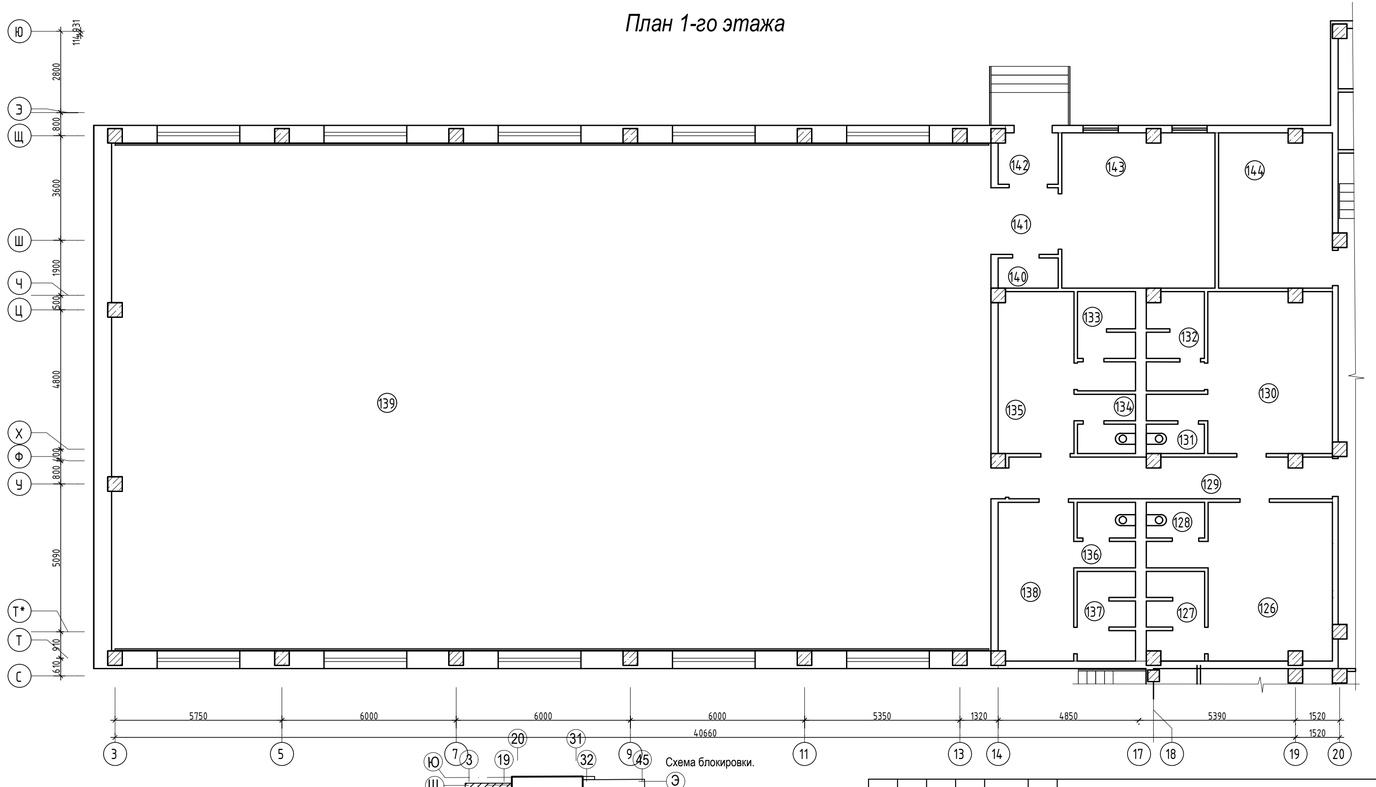

Схема блокировки.

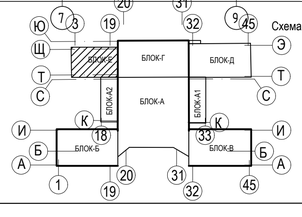

Условные обозначения

- *Монтаж существующих раковин*
- *Монтаж существующих унитазов*
- *Монтаж существующих поддонов*

Изм.	Кол. уч.	Лист	№ док.	Подп.	Дата	-ВК		
						Капитальный ремонт здания средней школы №54 города Тараз Жамбылской области.		
						Здание школы Лит "Е"	*Стадия*	*Лист*	*Листов*
							РП	*6*	
Проверил.		*Войт А.*				*План 1-го этажа. План монтажных работ*	*ТОО "ТаразЛидерСтрой"*		
Исполнил		Байменова Ж.							

Экспликация помещений 1-го этажа (начало)

Номер помещения	Наименование	Площадь м2	Кат. помещения
	Блок А, А1, А2		
1	Помещение охраны	27,37	Д
2	Тамбур (2 шт.)	9,68	Д
3	Тамбур (2 шт.)	11,66	Д
4	Электрощитовая (2 шт.)	19,50	Д
5	Гардероб младших классов (2 шт.)	102,74	Д
6	Коридор-рекреация (2 шт.)	144,90	Д
7	Вестибюль	377,53	Д
8	Лестница (2 шт.)	15,20	Д
9	Пандус (2 шт.)	19,44	Д
10	Лестница (2 шт.)	6,60	Д
11	Гардероб основной школы	54,68	Д
12	Коридор	42,24	Д
13	Зимний сад	113,03	Д
14	Не использован	-	-
15	Тамбур	4,06	Д
16	Коридор	11,93	Д
17	Коридор	100,12	Д
18	Лифтовый холл	14,04	Д
19	Лифтовая шахта	2,75	Д
20	Подсобное помещение	8,46	Д
21	Гардероб преподавателей	20,16	Д
22	Коридор	16,92	Д
23	Сан.узел	6,84	Д
24	Инвентарная	3,36	Д
25	Подсобное помещение	8,46	Д
26	Лестничная клетка	24,19	Д
27	Сан.узел	3,36	Д
28	Сан.узел	3,44	Д
29	Сан.узел	3,20	Д
30	Коридор	16,95	Д
31	Гардероб старших классов	34,67	Д
32	Гардероб основной школы	70,95	Д

Экспликация помещений 1-го этажа (продолжение)

Номер помещения	Наименование	Площадь м2	Кат. помещения
33	Коридор	42,18	Д
34	Кабинет	10,48	Д
35	Кабинет	11,96	Д
36	Кабинет	14,10	Д
37	Приемная	33,20	Д
38	Физиокабинет	18,04	Д
39	Процедурный кабинет	10,75	Д
40	Сан.узел	3,24	Д
41	Прививочная, стерилизационная	7,11	Д
42	Коридор	10,75	Д
43	Тамбур	5,79	Д
	ИТОГО	1466,03	
	Блок Б		
44	Лестничная клетка	20,09	Д
45	Холл	78,06	Д
46	Класс	68,43	Д
47	Лаборантская	22,16	Д
48	Класс	39,84	Д
49	Класс	66,09	Д
50	Класс	67,50	Д
51	Класс	67,92	Д
52	Коридор	156,50	Д
53	Зал	68,10	Д
54	Лестничная клетка	17,60	Д
54а	Тамбур	4,17	Д
55	Класс	66,92	Д
56	Класс	79,78	Д
57	Сан.узел	8,82	Д
58	Сан.узел	11,72	Д
59	Комната уборочного инвентаря	2,90	Д
60	Умывальная	4,18	Д
61	Умывальная	4,93	Д
	ИТОГО	855,71	

Экспликация помещений 1-го этажа (продолжение)

Номер помещения	Наименование	Площадь м2	Кат. помещения
	Блок В		
62	Лестничная клетка	18,57	Д
63	Холл	129,91	Д
64	Класс. Кабинет химии.	84,71	Д
65	Класс	45,75	Д
66	Класс	45,29	Д
67	Класс	88,24	Д
68	Класс	67,90	Д
69	Коридор	139,00	Д
70	Класс	68,68	Д
71	Лестничная клетка	17,60	Д
71а	Тамбур	4,30	Д
72	Лаборантская	19,56	Д
73	Класс	46,91	Д
74	Класс	46,82	Д
75	Сан.узел	9,20	Д
76	Сан.узел	11,47	Д
77	Умывальная	4,20	Д
78	Комната уборочного инвентаря	3,46	Д
79	Умывальная	4,85	Д
	ИТОГО	856,42	
	Блок Г		
80	Коридор	50,61	Д
81	Тамбур	5,74	Д
82	Тамбур	5,82	Д
83	Обеденный зал	353,65	Д
84	Тамбур	19,59	Д
85	Умывальная	19,15	Д
86	Кухня	85,59	Д
87	Мойка столовой посуды	33,40	Д
88	Мойка кухонной посуды	10,60	Д
89	Комната персонала	21,92	Д
90	Душ персонала	2,83	Д

Экспликация помещений 1-го этажа (продолжение)

Номер помещения	Наименование	Площадь м2	Кат. помещения
91	Холодильная камера	15,84	Д
92	Электрощитовая	2,74	Д
93	Сан.узел	3,90	Д
94	Инвентарная	3,87	Д
95	Кладовая овощей	3,88	Д
96	Кладовая овощей	15,89	Д
97	Коридор	43,57	Д
98	Овощной цех	25,14	Д
99	Мясо-рыбный цех	23,45	Д
99.1	Загрузочная	16,08	Д
100	Тамбур	9,14	Д
101	Тарная	10,76	Д
102	Кабинет	24,89	Д
	ИТОГО	808,05	
	Блок Д		
103	Электрощитовая	18,83	Д
104	Сан.узел	5,47	Д
105	Сан.узел	6,14	Д
106	Коридор	3,74	Д
107	Комната уборочного инвентаря	4,26	Д
108	Сан.узел	4,94	Д
109	Сан.узел	8,00	Д
110	Коридор	5,50	Д
111	Тамбур	3,91	Д
112	Лестничная клетка	17,62	Д
113	Класс	90,05	Д
114	Рекреация	43,82	Д
115	Кладовая	22,74	Д
116	Тамбур	3,89	Д
117	Лестничная клетка	17,56	Д
118	Класс	71,78	Д
119	Класс	89,82	Д
120	Класс	90,02	Д

Экспликация помещений 1-го этажа (окончание)

Номер помещения	Наименование	Площадь м2	Кат. помещения
121	Инструментальная	27,49	Д
122	Подсобная	4,00	Д
123	Коридор	3,56	Д
124	Класс	87,04	Д
125	Коридор	205,13	Д
	ИТОГО	835,31	
	Блок Е		
126	Раздевалка	23,23	Д
127	Душевая	5,79	Д
128	Сан.узел	4,52	Д
129	Коридор	16,28	Д
130	Раздевалка	23,75	Д
131	Сан.узел	3,90	Д
132	Душевая	6,43	Д
133	Душевая	6,43	Д
134	Сан.узел	3,90	Д
135	Раздевалка	14,51	Д
136	Сан.узел	4,52	Д
137	Душевая	5,79	Д
138	Раздевалка	14,16	Д
139	Спортивный зал	529,56	Д
140	Комната уборочного инвентаря	2,15	Д
141	Шлюз	5,31	Д
142	Тамбур	3,56	Д
143	Снарядная	28,07	Д
144	Кабинет	20,79	Д
	ИТОГО	722,65	

Изм.	Кол. уч.	Лист	№ док.	Подп.	Дата
ГИП					
Проверил.	Войт А.				
Исполнил	Байменова Ж.				

-ВК

Капитальный ремонт здания средней школы №54 города Тараз Жамбылской области.

Здание школы

Стадия	Лист	Листов
РП	7	

Экспликация помещений 1-го этажа

ТОО "ТаразЛидерСтрой"

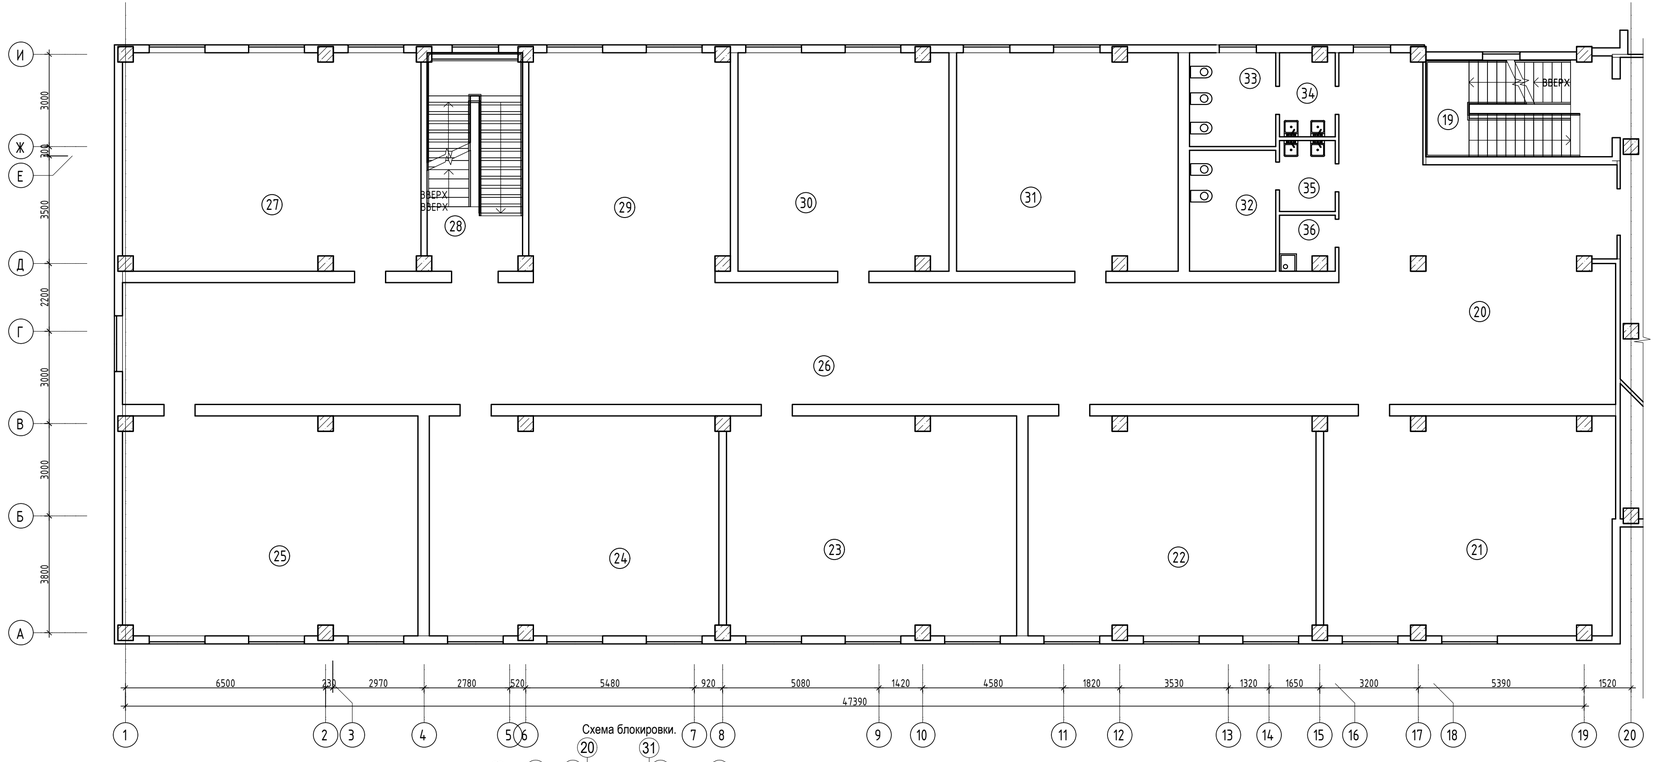

Схема блокировки.

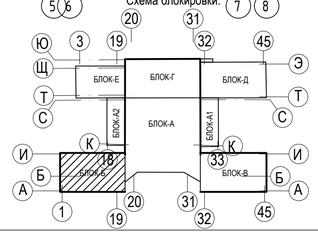

Условные обозначения

- *Монтаж существующих раковин*
- *Монтаж существующих унитазов*
- *Монтаж существующих поддонов*

							-ВК		
						Капитальный ремонт здания средней школы №54 города Тараз Жамбылской области.			
Изм.	*Кол. уч.*	*Лист*	*№ док.*	*Подп.*	*Дата*				
						Здание школы Лит "Б"	*Стадия*	*Лист*	*Листов*
Проверил.		*Войт А.*					*РП*	*8*	
Исполнил		Байменова Ж.				*План 2-го этажа* *План монтажных работ*	*ТОО "ТаразЛидерСтрой"*		

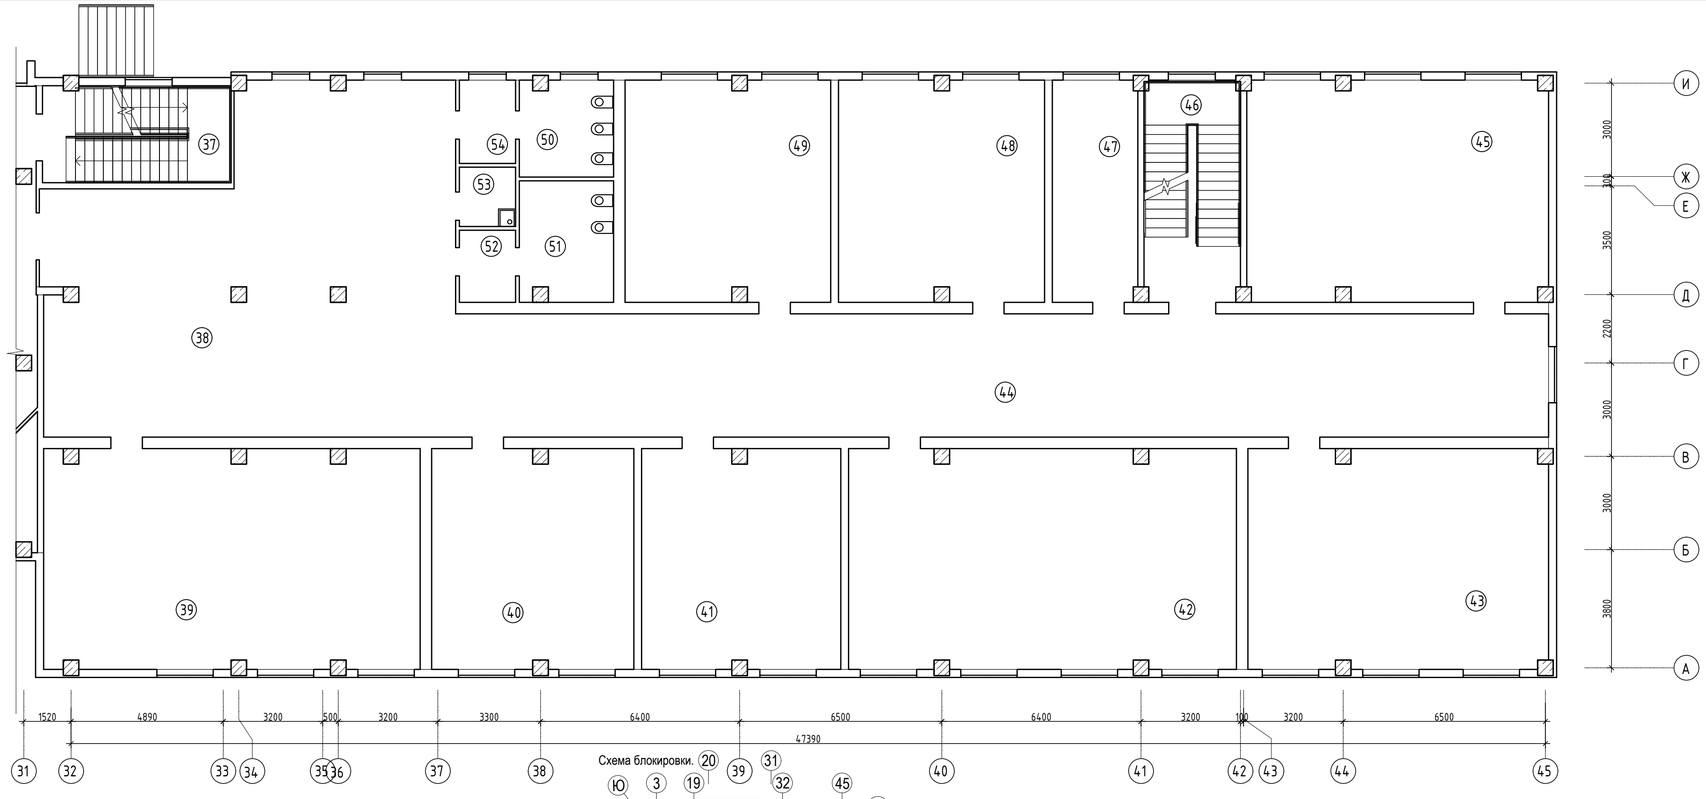

Схема блокировки.

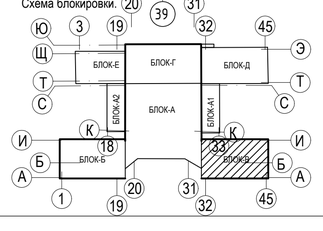

Условные обозначения

- *Монтаж существующих раковин*
- *Монтаж существующих унитазов*
- *Монтаж существующих поддонов*

						-ВК
Изм.	Кол. уч.	Лист	№ док.	Подп.	Дата	*Капитальный ремонт здания средней школы №54 города Тараз Жамбылской области.*
						Здание школы Лит "В" — Стадия: *РП*; Лист: *9*; Листов:
Проверил.		*Войт А.*				
Исполнил		Байменова Ж.				*План 2-го этажа План монтажных работ* — *ТОО "ТаразЛидерСтрой"*

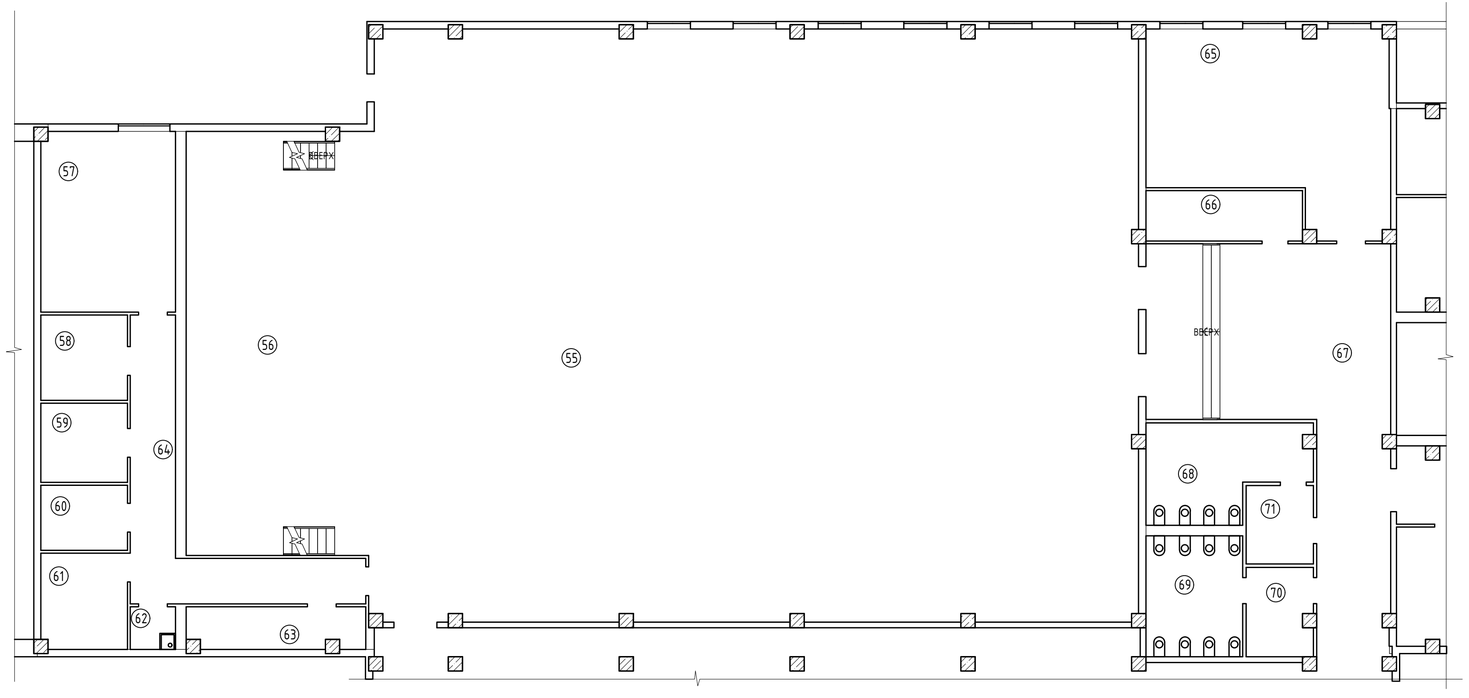

Условные обозначения

- *Монтаж существующих раковин*
- *Монтаж существующих унитазов*
- *Монтаж существующих поддонов*

Схема блокировки.

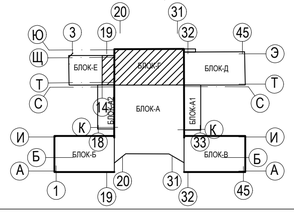

Изм.	Кол. уч.	Лист	№ док.	Подп.	Дата	-ВК		
						Капитальный ремонт здания средней школы №54 города Тараз Жамбылской области.		
						Здание школы Лит "Г"	*Стадия*	*Лист*	*Листов*
							РП	*10*	
		Проверил.	*Войт А.*			*План 2-го этажа*	*ТОО "ТаразЛидерСтрой"*	
		Исполнил	Байменова Ж.			*План монтажных работ*		

Экспликация помещений 2-го этажа (начало)

Номер помещения	Наименование	Площадь м2	Кат. помещения
	Блок А		
1	Коридор-рекреация	442,73	Д
2	Коридор	125,65	Д
3	Лифтовый холл	9,36	Д
4	Лифтовая шахта	2,84	Д
5	Служебное помещение	36,48	Д
6	Компьютерный класс	99,48	Д
7	Кабинет тех.черчения и рисования	17,49	Д
8	Лаборантская	18,24	Д
9	Кабинет информатики	99,38	Д
10	Интернет клуб	50,40	Д
11	Класс практикум	38,16	Д
12	Учительская	41,30	Д
13	Класс практикум	38,16	Д
14	Электрощитовая	9,01	Д
15	Электрощитовая	9,56	Д
16	Инвентарная	8,76	Д
17	Лестничная клетка	65,63	Д
18	Инвентарная	8,34	Д
	ИТОГО	1120,97	
	Блок Б		
19	Лестничная клетка	19,11	Д
20	Холл	79,82	Д
21	Класс	66,50	Д
22	Класс	66,36	Д
23	Класс	66,86	Д
24	Класс	66,72	Д
25	Класс	67,91	Д
26	Коридор	156,50	Д
27	Класс	68,06	Д
28	Лестничная клетка	21,77	Д
29	Рекреация	48,17	Д
30	Класс	48,28	Д

Экспликация помещений 2-го этажа (продолжение)

Номер помещения	Наименование	Площадь м2	Кат. помещения
31	Класс	50,72	Д
32	Сан.узел	11,00	Д
33	Сан.узел	8,54	Д
34	Умывальная	4,80	Д
35	Умывальная	4,18	Д
36	Комната уборочного инвентаря	3,04	Д
	ИТОГО	858,34	
	Блок В		
37	Лестничная клетка	18,82	Д
38	Холл	130,28	Д
39	Класс	84,76	Д
40	Класс	45,72	Д
41	Класс	45,04	Д
42	Класс	87,77	Д
43	Класс	67,90	Д
44	Коридор	139,13	Д
45	Класс	68,50	Д
46	Лестничная клетка	21,91	Д
47	Лаборантская	19,53	Д
48	Класс	46,92	Д
49	Класс	46,88	Д
50	Сан.узел	9,28	Д
51	Сан.узел	11,60	Д
52	Умывальная	4,20	Д
53	Комната уборочного инвентаря	3,44	Д
54	Умывальная	4,86	Д
	ИТОГО	856,54	
	Блок Г		
55	Актовый зал	578,60	Д
56	Сцена	77,75	Д
57	Технический центр	29,95	Д
58	Дикторская	9,12	Д
59	Артистическая уборная	8,46	Д

Экспликация помещений 2-го этажа (продолжение)

Номер помещения	Наименование	Площадь м2	Кат. помещения
60	Инвентарная	6,97	Д
61	Артистическая уборная	10,19	Д
62	Инвентарная	2,38	Д
63	Инвентарная	9,12	Д
64	Коридор	26,83	Д
65	Ресурсный центр	52,80	Д
66	Радиоузел	9,72	Д
67	Коридор	75,61	Д
68	Сан.узел	17,22	Д
69	Сан.узел	14,45	Д
70	Умывальная	7,22	Д
71	Умывальная	6,51	Д
	ИТОГО	942,90	
	Блок Д		
72	Подсобная	13,29	Д
73	Кабинет	36,06	Д
74	Кабинет	17,72	Д
75	Сан.узел	9,10	Д
76	Комната уборочного инвентаря	4,43	Д
77	Сан.узел	3,44	Д
78	Тамбур	2,88	Д
79	Лестничная клетка	21,94	Д
80	Библиотека	158,144	Д
81	Лестничная клетка	21,94	Д
82	Класс	71,82	Д
83	Класс	68,78	Д
84	Класс	66,26	Д
85	Класс	77,31	Д
86	Коридор	102,42	Д
87	Коридор	90,78	Д
88	Кабинет	13,87	Д
89	Кабинет	12,44	Д
90	Кабинет	12,60	Д

Экспликация помещений 2-го этажа (окончание)

Номер помещения	Наименование	Площадь м2	Кат. помещения
91	Кабинет	12,88	Д
92	Кабинет	11,26	Д
93	Кабинет	12,07	Д
94	Коридор	8,55	Д
95	Кабинет	8,05	Д
	ИТОГО	858,03	

						-ВК
	Кол. уч.	Лист	№ док.	Подп.	Дата	Капитальный ремонт здания средней школы №54 города Тараз Жамбылской области.
Проверил.	Войт А.					Здание школы — Стадия: РП; Лист: 11; Листов:
Исполнил	Байменова Ж.					Экспликация помещений 2-го этажа — ТОО "ТаразЛидерСтрой"

План 3-го этажа

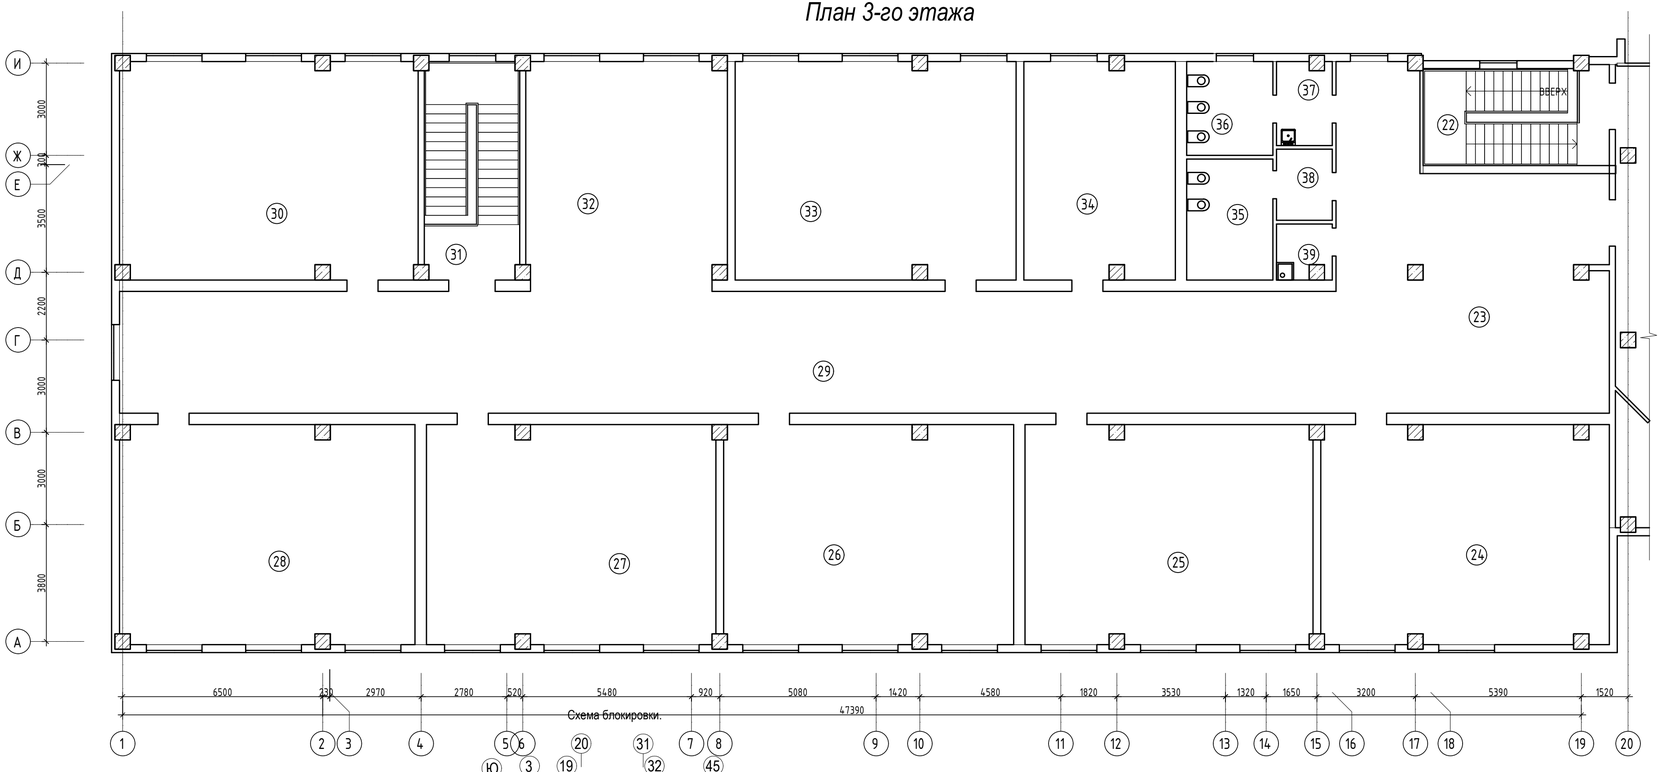

Схема блокировки.

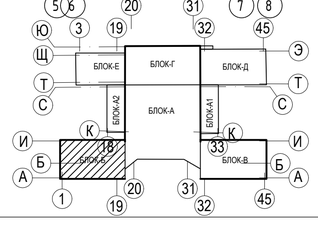

Условные обозначения

- *Монтаж существующих раковин*
- *Монтаж существующих унитазов*
- *Монтаж существующих поддонов*

Изм.	Кол. уч.	Лист	№ док.	Подп.	Дата
Проверил.		Войт А.			
Исполнил		Байменова Ж.			

-ВК

Капитальный ремонт здания средней школы №54 города Тараз Жамбылской области.

Здание школы Лит "Б"

Стадия	Лист	Листов
РП	12	

План 3-го этажа
План монтажных работ

ТОО "ТаразЛидерСтрой"

План 3-го этажа

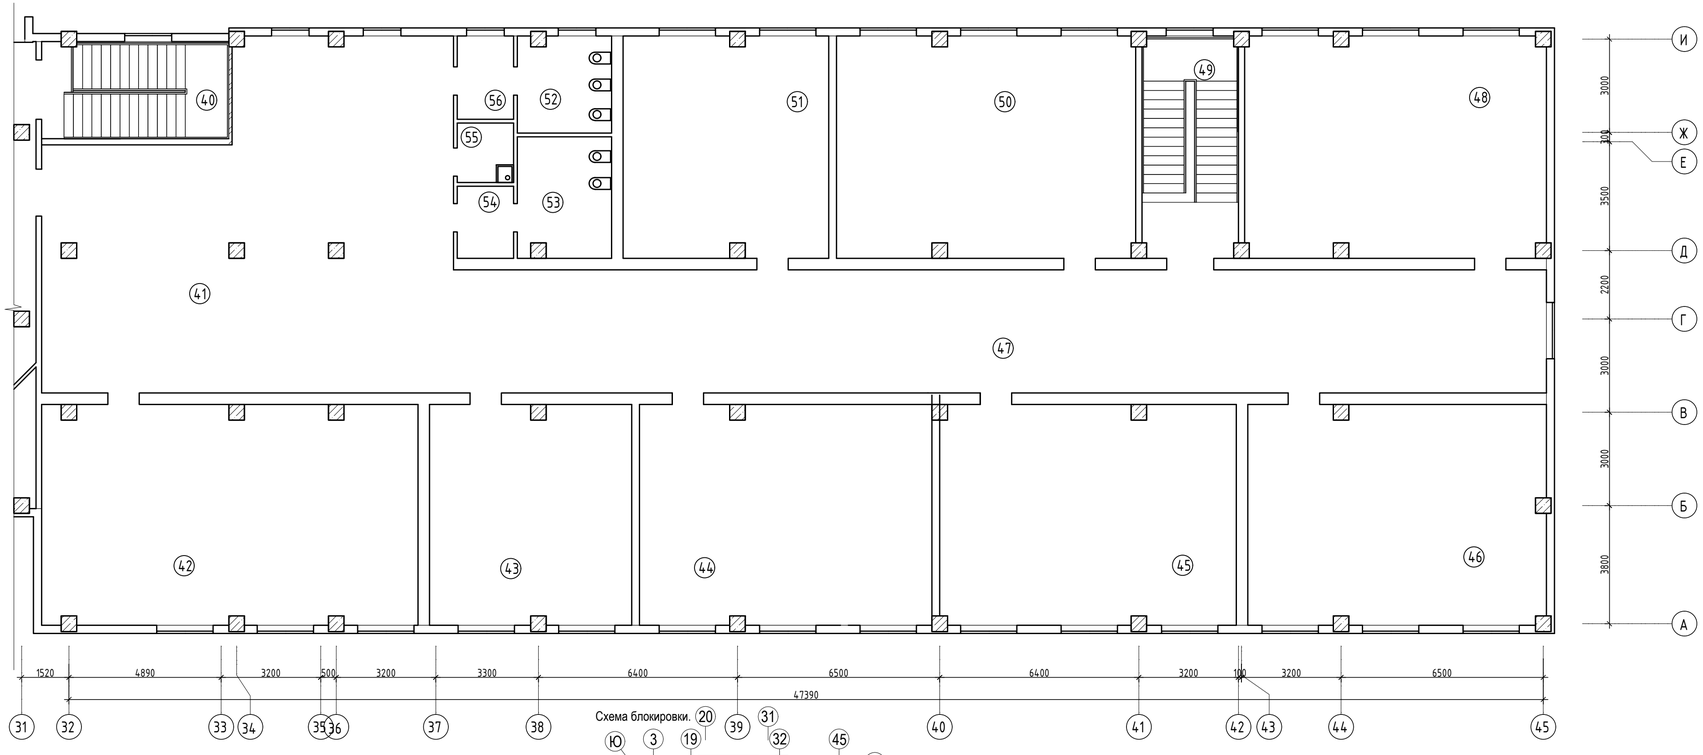

Схема блокировки.

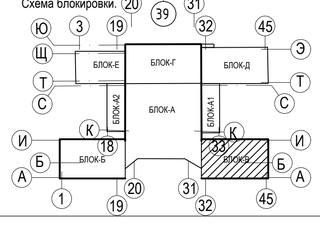

Условные обозначения

- *Монтаж существующих раковин*
- *Монтаж существующих унитазов*
- *Монтаж существующих поддонов*

						-ВК			
						Капитальный ремонт здания средней школы №54 города Тараз Жамбылской области.			
Изм.	*Кол. уч.*	*Лист*	*№ док.*	*Подп.*	*Дата*				
						Здание школы Лит "В"	*Стадия*	*Лист*	*Листов*
Проверил.		*Войт А.*					*РП*	*13*	
Исполнил		Байменова Ж.				*План 3-го этажа* *План монтажных работ*	*ТОО "ТаразЛидерСтрой"*		

Экспликация помещений 3-го этажа (начало)

Номер помещения	Наименование	Площадь м2	Кат. помещения
	Блок А		
1	Коридор-рекреация	454,15	Д
2	Коридор	43,28	Д
3	Лифтовый холл	9,43	Д
4	Лифтовая шахта	2,84	Д
5	Служебное помещение	23,81	Д
6	Кабинет	49,52	Д
7	Кабинет	47,58	Д
8	Кабинет	25,74	Д
9	Электрощитовая	9,24	Д
10	Лекционный зал	95,74	Д
11	Кладовая	18,14	Д
12	Электрощитовая	9,67	Д
13	Кабинет	27,32	Д
14	Кабинет	50,35	Д
15	Кабинет	99,29	Д
16	Лаборантская	23,95	Д
17	Инвентарная	9,96	Д
18	Сан.узел	22,12	Д
19	Сан.узел	22,23	Д
20	Лестничная клетка	66,60	Д
21	Техническое помещение	12,06	Д
	ИТОГО	1123,02	

Экспликация помещений 3-го этажа (продолжение)

Номер помещения	Наименование	Площадь м2	Кат. помещения
	Блок Б		
22	Лестничная клетка	19,11	Д
23	Холл	78,52	Д
24	Класс	66,07	Д
25	Класс	66,36	Д
26	Класс	66,86	Д
27	Класс	66,71	Д
28	Класс	67,92	Д
29	Коридор	156,50	Д
30	Класс	68,07	Д
31	Лестничная клетка	21,77	Д
32	Рекреация	48,17	Д
33	Класс	64,41	Д
34	Кабинет	34,53	Д
35	Сан.узел	11,03	Д
36	Сан.узел	8,54	Д
37	Умывальная	4,80	Д
38	Умывальная	4,18	Д
39	Комната уборочного инвентаря	3,04	Д
	ИТОГО	856,59	

Экспликация помещений 3-го этажа (окончание)

Номер помещения	Наименование	Площадь м2	Кат. помещения
	Блок В		
40	Лестничная клетка	18,70	Д
41	Холл	130,44	Д
42	Класс	84,71	Д
43	Класс	45,75	Д
44	Класс	66,34	Д
45	Класс	67,06	Д
46	Класс	67,47	Д
47	Коридор	139,19	Д
48	Класс	68,50	Д
49	Лестничная клетка	21,91	Д
50	Класс	68,24	Д
51	Класс	46,84	Д
52	Сан.узел	9,28	Д
53	Сан.узел	11,60	Д
54	Умывальная	4,20	Д
55	Комната уборочного инвентаря	3,46	Д
56	Умывальная	4,85	Д
	ИТОГО	858,54	

Изм.	Кол. уч.	Лист	№ док.	Подп.	Дата
Проверил.		Войт А.			
Исполнил		Байменова Ж.			

-ВК

Капитальный ремонт здания средней школы №54 города Тараз Жамбылской области.

Здание школы	Стадия	Лист	Листов
	РП	14	14
Экспликация помещений 3-го этажа	ТОО "ТаразЛидерСтрой"		

Позиция	Наименование и техническая характеристика	Тип, марка, обозначение документа, опросного листа	Код оборудования, изделии, материала	Завод-изготовитель	Единица измерения	Количество	Масса единицы кг	Примечания
1	2	3	4	5	6	7	8	9
1	Умывальник керамический со смесителем с бутылочным сифоном	ГОСТ 30493-96	244-101-0101-0001		шт	12		
2	Унитаз керамический с косым выпуском	ГОСТ 30493-96	244-101-0301-0001		шт	57		
3	Душевой поддон глубокий со смесителем на гибком шланге и сифоном		244-103-0201		комп.	9		
4	Промывка и дезинфекция труб системы водопровода				м	360		
5	Промывка и дезинфекция труб системы водопровода				м	195		

Примечание:
При составлении сметной документации учесть только работы по демонтажу и монтажу без учета материалов

Демонтажные работы смотри дефектный акт

						-ВК
Изм.	Кол. уч	Лист	№ док	подп.	Дата	Капитальный ремонт здания средней школы №54 города Тараз Жамбылской области.
ГИП		Булатов Д.				Стадия: Рп; Лист: 1; Листов: 1
Проверил		Войт А.				Спецификация материалов и оборудования (монтажные работы)
Инженер		Байменова Ж.				ТОО "ТаразЛидерСтрой" г. Тараз 2023г.