Республика Казахстан
ТОО "Алматы Жоба"
Гос. лицензия МҚЛ №16004056

Р А Б О Ч И Й П Р О Е К Т

Реконструкция автомобильных дорог ул. Говорова в городе Атырау (от ул. С. Датова до ул. З. Кабдолова). Корректировка

Том 3. Чертежи
Альбом 1. Автомобильная дорога

Алматы 2024г.

Республика Казахстан
ТОО "Алматы Жоба"
Гос. лицензия МҚЛ №16004056

Р А Б О Ч И Й П Р О Е К Т

Реконструкция автомобильных дорог ул. Говорова в городе Атырау (от ул. С. Датова до ул. З. Кабдолова). Корректировка

Том 3. Чертежи
Альбом 1. Автомобильная дорога

Заказчик: ГУ " Городской отдел пассажирского транспорта и автомобильных дорог"

Исполнитель: ТОО "Алматы Жоба"

Директор: Жанденеев К.Ж

Главный инженер: Нургалиев М.У

Алматы 2024г.

ВЕДОМОСТЬ РАБОЧИХ ЧЕРТЕЖЕЙ ОСНОВНОГО КОМПЛЕКТА

Лист	Наименование	Кол-во листов
1	Общие данные	1
2	Перечень ссылочных документов	1
3	Схема местоположения	1
4	Ведомость координат углов поворота и элементов прямых и круговых кривых	1
5	Ведомость координат реперов	1
6	План трассы	2
7	Конструкция дорожной одежды	2
8	Типовые поперечные профили	1
9	Продольный профиль трассы	1
10	Поперечные профили	4
11	Организация дорожного движения	4
12	Схема устройства пандусов	1

ВЕДОМОСТЬ ОСНОВНЫХ КОМПЛЕКТОВ РАБОЧИХ ЧЕРТЕЖЕЙ

Обозначение	Наименование	Примечание
002-АЖ-ПП-2024	Том 1. Паспорт проекта	
002-АЖ-ПЗ-2024	Том 2. Общая пояснительная записка	
002-АЖ-АД-2024	Том 3. Альбом 1. Автомобильная дорога(Чертежи)	
002-АЖ-ЖД-2024	Том 3. Альбом 2. Ж/д переезда	
002-АЖ-ПЛС-2024	Том 4. Альбом 1. Переустройство линии связи	
002-АЖ-ПВС-2024	Том 4. Альбом 2. Переустройство водопроводной сети	
002-АЖ-ЛЭП-2024	Том 4. Альбом 3. Переустройство ЛЭП 10кВ-0,4кВ	
002-АЖ-УО-2024	Том 5. Уличное освещение	
002-АЖ-СО-2024	Том 6. Светофорный объект	
002-АЖ-СВОР-2024	Том 7. Сводная ведомость объемов работ	
002-АЖ-ПОС-2024	Том 8. ПОС	
002-АЖ-СД-2024	Том 9. Сметная документация	

ВЕДОМОСТЬ ССЫЛОЧНЫХ ДОКУМЕНТОВ

Обозначение	Наименование	Примечание инв.NN
	Ссылочные документы:	
ТП 503-0-047.86.	**Поперечные профили автомобильных дорог, проходящих по населенным пунктам.**	
ГОСТ 21.701-2013	**Правила выполнения рабочей документации на автомобильных дорог**	
ГОСТ 21.508-93	**Правила выполнения рабочей документации генеральных планов предприятий, сооружений и жилищно-гражданских объектов**	
СТ РК 1397-2005	**Требования к составу и оформлению проектной и рабочей документации на строительство, реконструкцию и капитальный ремонт**	
СТ РК 1124-2019	**Технические средства организации дорожного движения. Разметка дорожная**	

Проектно-сметная документация разработана в соответствии с государственными нормами, правилами и стандартами и заданием на проектирование

Главный инженер проекта *Жанденеев К.*

Изм.	Кол.уч.	Лист.	N док	Подпись	Дата	002-АЖ-АД-2024		
						Реконструкция автомобильных дорог ул. Говорова в городе Атырау (от ул. С. Датова до ул. З. Кабдолова). Корректировка		
						Автомобильная дорога	Стадия	Лист	Листов
							РП	1	1
ГИП		Жанденеев К.			2024г				
Выполнил		Кайырбай А.			2024г	Общие данные	ТОО "Алматы Жоба" ТОО "BOON GROUP"		
Проверил		Нургалиев М.			2024г				
Н.контроль		Жанденеев К.			2024г				

СОГЛАСОВАНО:

Взам. инв. N

Подпись и дата

Инв. N подл.

Обозначение	Наименование	Примечание
СН РК 1.02-03-20211*	Порядок разборки, согласования, утверждения и состав проектной документации на строительство	
СН РК 3.01.-101-2013* (с изм. 2020-09-08)	"Градостроительство. Планировка и застройка городских и сельских населенных пунктов"	
СП РК 3.01.-101-2013* (с изм. 2020-09-08)	"Градостроительство. Планировка и застройка городских и сельских населенных пунктов"	
СП РК 3.03.-101-2013	"Автомобильные дороги" (на 25.02.2019)	
СН РК 3.03.-101-2013	"Автомобильные дороги" (на 25.02.2019)	
СН РК 3.03.-101-2013	"Проектирование жестких дорожных одежд"	
СП РК 3.03.-101-2013	"Проектирование жестких дорожных одежд"	
СН РК 3.03.-12-2013	"Мосты и трубы"	
СП РК 3.03.-112-2013	"Мосты и трубы"	
СНиП 3.01.01-85*	"Организация строительного производства"	
СП РК 1.03-106-2012	"Охрана труда и техника безопасности"	
СП РК 5.01-102-2013	«Основания зданий и сооружений»	
СНиП РК 2.04.01-2001	«Строительная климатология и геофизика»	
СП РК 2.01-101-2013	«Защита строительных конструкций от коррозии»	
СН РК 1.02-18-2007	«Инженерно-геологические изыскания для строительства»	
СН РК 1225-2019	Смеси асфальтобетонные дорожные, аэродромные и асфальтобетон. Технические условия.	
СТ РК 1225-2019	Смеси асфальтобетонные дорожные, аэродромные и асфальтобетон. Технические условия.	
СТ РК 1549-2006	Смеси щебеночно-гравийные-песчаные и щебень для покрытий и оснований. автомобильных дорог и	
	аэродромов. Технические условия.	
СТ РК 1284-2004	Щебень и гравий из плотных горных пород для строительных работ. Технические условия.	
СТ РК 1412-2017	Технические средства регулирования дорожного движения. Правила применения.	
СТ РК 1413-2005	Дороги автомобильные и железные. Требования по проектированию земляного полотна.	
СТ РК 1124-2019	Технические средства организации дорожного движения. Разметка дорожная.	

Обозначение	Наименование	Примечание
СТ РК 1125-2003	Знаки дорожные. Общие технические условия.	
СТ РК 2368-2013	«Дороги автомобильные. Требования по проектированию барьерных ограждений»	
ТП 503-0-48.87	«Земляное полотно автомобильных дорог общего пользования»	
УСН РК 8.02-03-2018	«Малые архитектурные»	
Заказ № 04-08	ТОО «Каздорпроект», г.Алматы, 2008г.	
СП от 16 июня 2021года (№ҚР ДСМ-49);	Санитарных правил "Санитарно-эпидемиологические требования к условиям труда и бытового обслуживания	
	при строительстве, реконструкции, ремонте и вводе, эксплуатации объектов строительства" приказ	
	министра национальной экономики Республики Казахстан от 16 июня 2021года (№ҚР ДСМ-49).	
ВСН 41-92	Инструкция по организации движения в местах производства дорожных работ на автомобильных	
	дорогах Республики Казахстан.	
СН РК 1.03-02-2014	Нормы продолжительности строительства и задела в строительстве предприятий, зданий и сооружений.	

						002-АЖ-АД-2024		
						Реконструкция автомобильных дорог ул. Говорова в городе Атырау (от ул. С. Датова до ул. З. Кабдолова). Корректировка		
Изм.	Кол.уч.	Лист.	N док	Подпись	Дата	Автомобильная дорога	Стадия	Лист	Листов
							РП	2	1
ГИП		Жанденеев К.			2024г				
Выполнил		Кайырбай А.			2024г	Перечень ссылочных документов	ТОО "Алматы Жоба" ТОО "BOON GROUP"		
Проверил		Нургалиев М.			2024г				
Н.контроль		Жанденеев К.			2024г				

"КЕЛІСІЛДІ"
АТЫРАУ ҚАЛАСЫНЫҢ
ЖЕР ҚАТЫНАСТАРЫ СӘУЕТТАНУ ЖӘНЕ ҚАЛАҚҰРЫЛЫСЫ БӨЛІМІНІҢ
БАСШЫСЫ _____
24 - 09 20 24 жыл

Согласовано
Руководитель ГУ "Городской отдел
Пассажирского транспорта и
автомобильных дорог"
_____
_____ 2024 г.

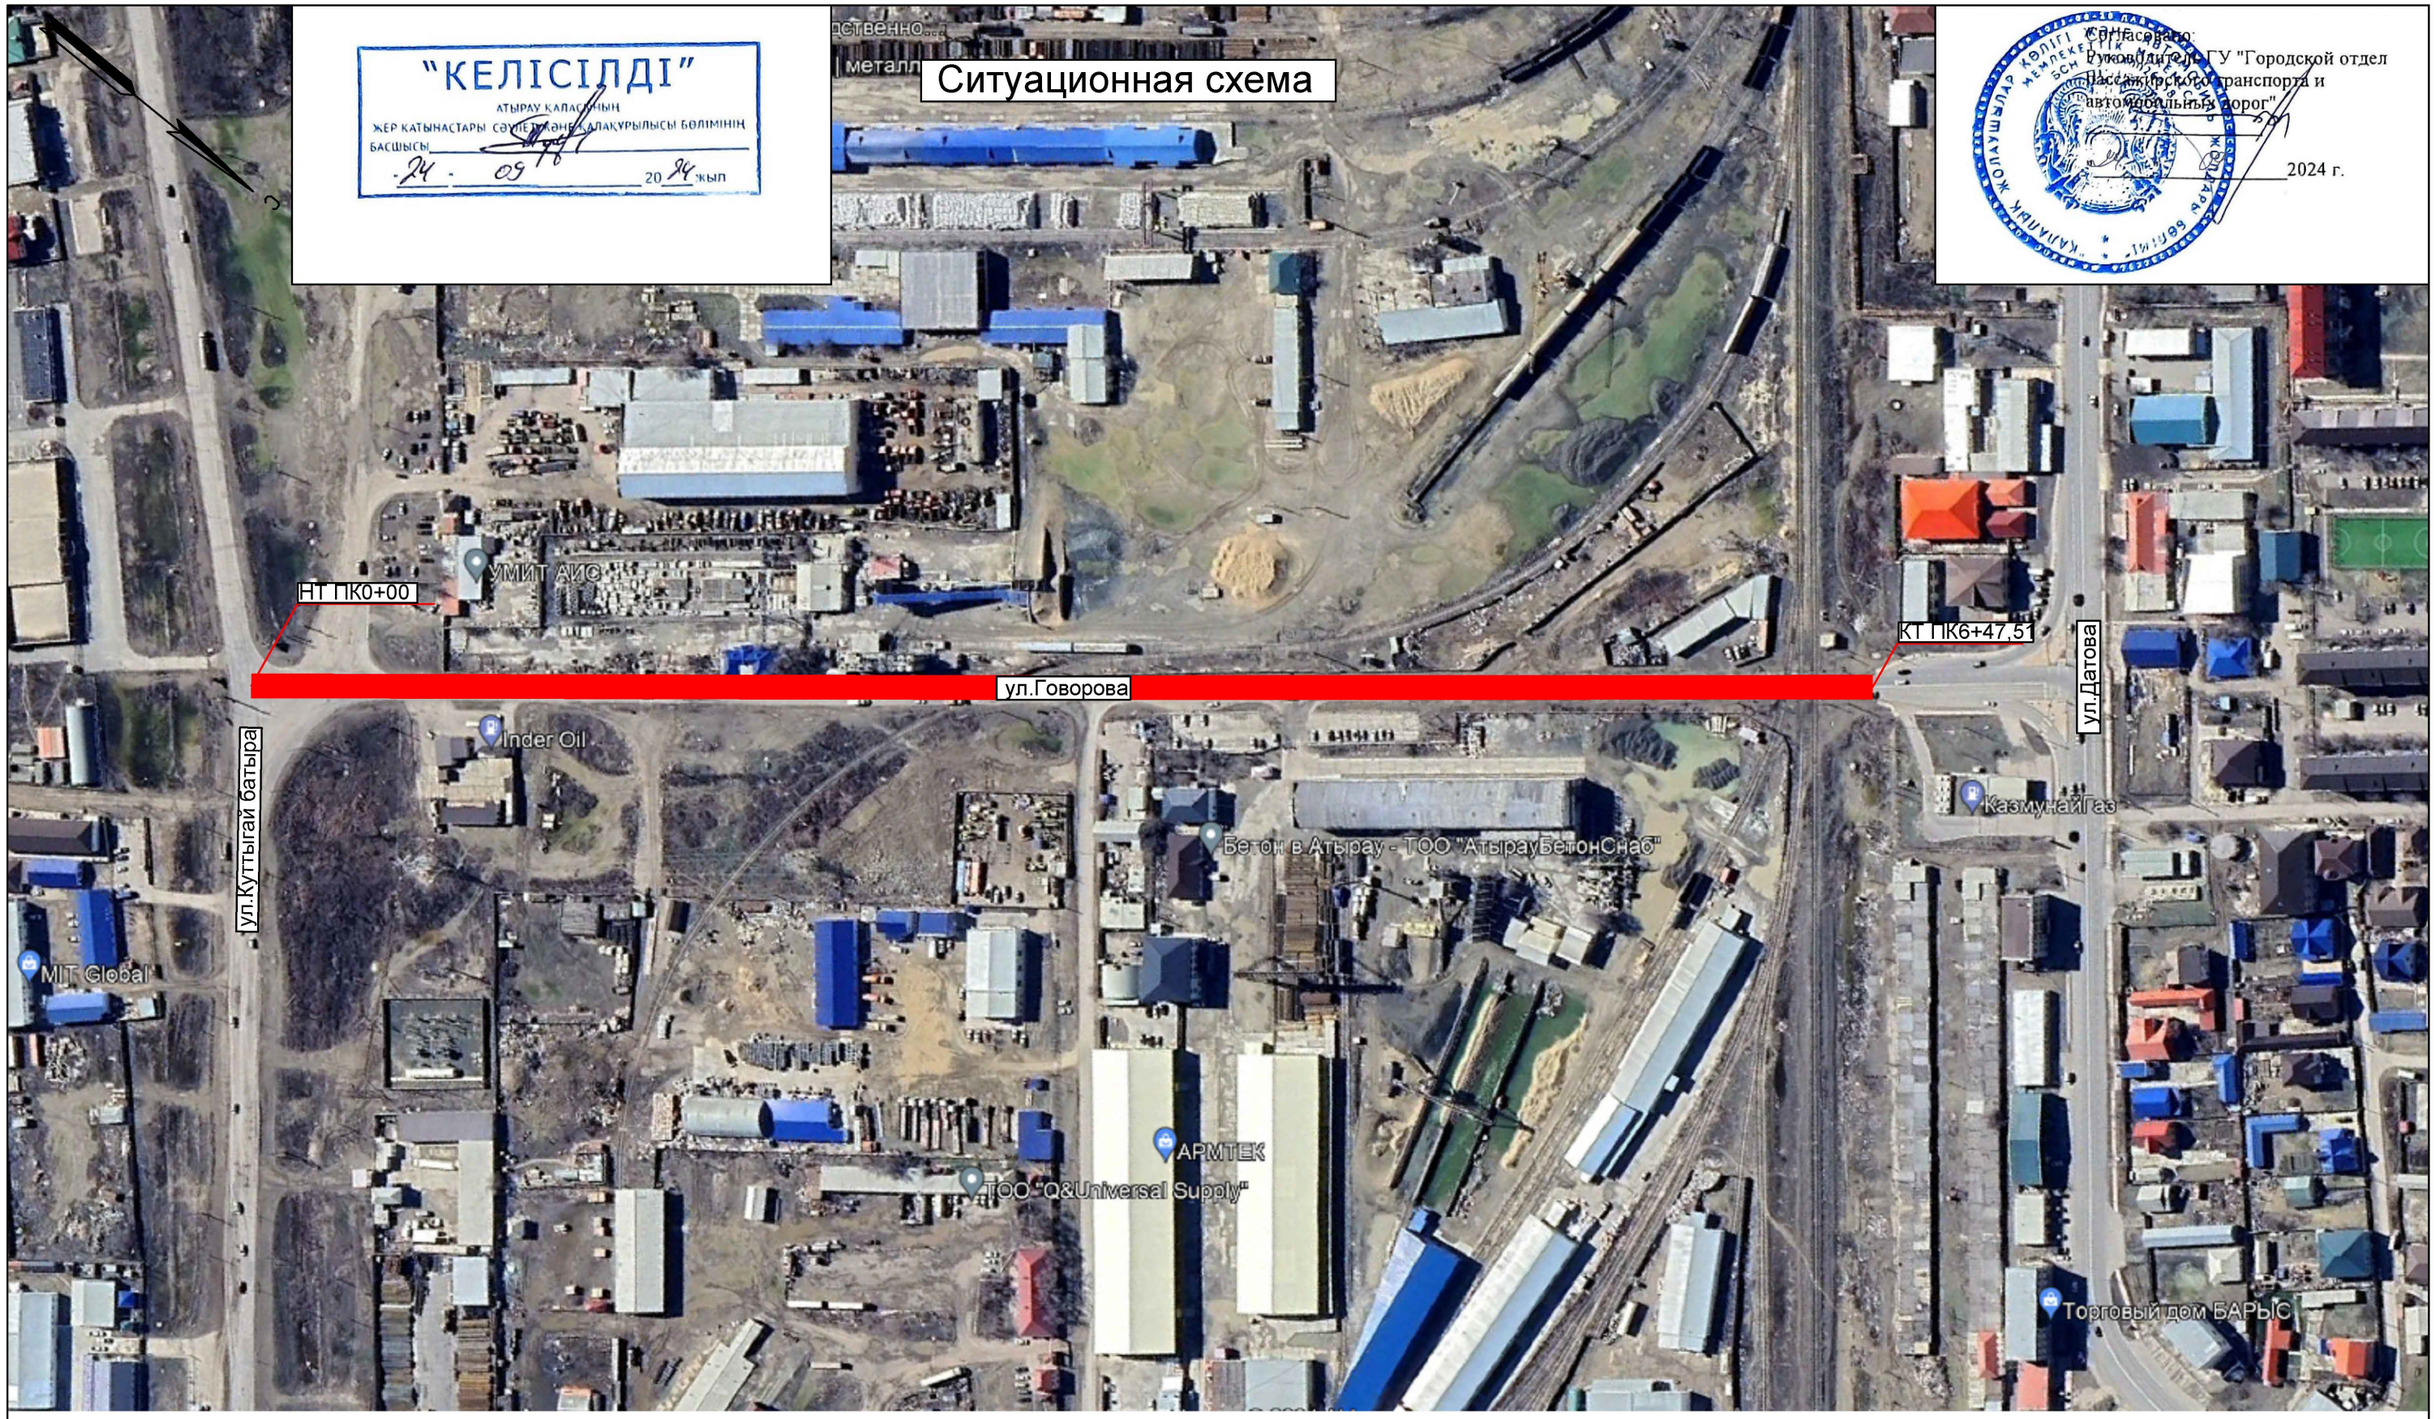

						002-АЖ-АД-2024		
						Реконструкция а/д в городе Атырау ул. Говорова (от ул. С. Датова до ул. З. Кобдалова). Корректировка		
Изм.	Кол.уч.	Лист.	N док	Подпись	Дата	Автомобильная дорога	Стадия	Лист	Листов
							РП	3	1
ГИП		Жанденеев К.			2024г				
Выполнил		Кайырбай А.			2024г	Конструкция дорожной одежды	ТОО "Алматы Жоба" ТОО "BOON GROUP"		
Проверил		Нургалиев М.			2024г				
Н.контроль		Жанденеев К.			2024г				

Ведомость углов поворота, прямых и кривых плана трассы

Точка	Положение вершины угла			Координаты		Величина угла поворота		Радиус, м	Элементы кривой, м						Положение переходных кривых								Азимут	Расстояние между вершинами, м	Длина прямой, м
															начало		конец		начало		конец				
	км	пк	+	X	Y	влево	вправо		тангенс	тангенс	переходные кривые		круговая кривая	биссектриса	пк	+	пк	+	пк	+	пк	+			
НТ	0	0	0,000	5219617,96	9573204,66																				
																							322°59'12"	213,20	152,02
ВУ1	0	2	13,203	5219788,20	9573076,31	3°30'17"		2000,00	61,19	61,19	0,00	0,00	122,34	0,94	1	52,016	1	52,016	2	74,352	2	74,352			
																							319°28'55"	216,26	118,43
ВУ2	0	4	29,427	5219952,61	9572935,81		0°44'59"	5600,00	36,64	36,64	0,00	0,00	73,29	0,12	3	92,783	3	92,783	4	66,070	4	66,070			
																							320°13'54"	218,08	181,44
КТ	1	6	47,510	5220120,24	9572796,30																				

						002-АЖ-АД-2024			
						Реконструкция автомобильных дорог ул. Говорова в городе Атырау (от ул. С. Датова до ул. З. Кабдолова). Корректировка			
Изм.	Кол.уч.	Лист.	N док	Подпись	Дата	Автомобильная дорога	Стадия	Лист	Листов
							РП	4	1
ГИП		Жанденеев К.			2024г				
Выполнил		Кайырбай А.			2024г	Ведомость углов поворота	ТОО "Алматы Жоба" ТОО "BOON GROUP"		
Проверил		Нургалиев М.			2024г				
Н.контроль		Жанденеев К.			2024г				

Ведомость координат реперов и точек обоснования

№ п/п	наименование репера	местоположение реперов			координаты		
		ПК+	относительно оси				
			в лево	в право	X	Y	H
1	Рп.1			+	5220079,339	9572815,329	**-22,484**
2	Рп.2		+		5219848,531	9573036,660	**-23,844**
3	Рп.3		+		5219654,743	9573186,816	**-23,608**

Схема закрепления пунктов геодезического обоснования

Масштаб 1:20

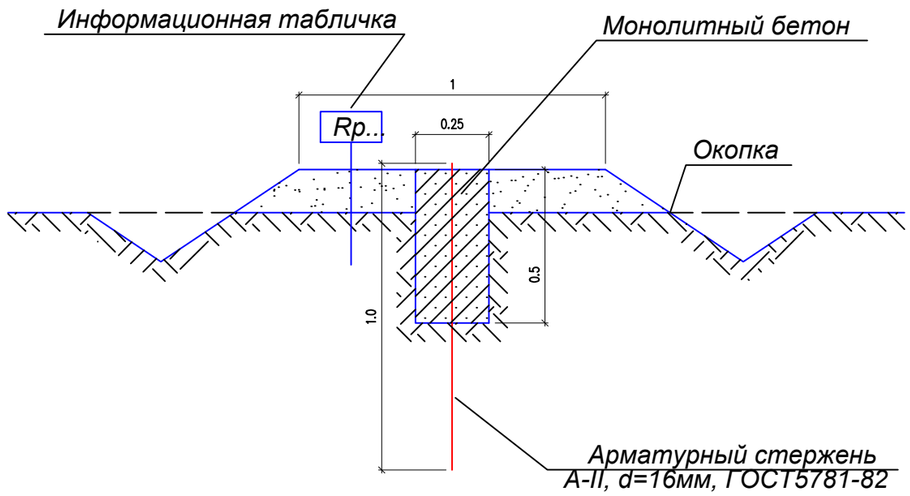

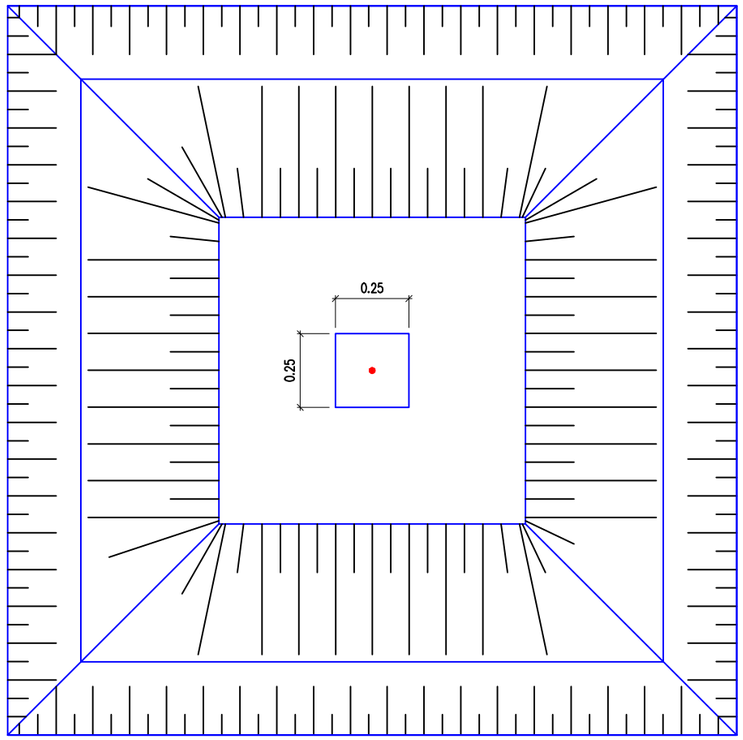

СОГЛАСОВАНО

Взам. инв.N

Подпись и дата

Инв.N подл

Изм.	Кол.уч.	Лист.	N док	Подпись	Дата	002-АЖ-АД-2024		
						Реконструкция а/д в городе Атырау ул. Говорова (от ул. С. Датова до ул. З. Кобдалова). Корректировка		
						Автомобильная дорога	Стадия	Лист	Листов
							РП	5	1
ГИП		Жанденеев К.			2024г				
Выполнил		Кайырбай А.			2024г	Ведомость координат реперов	ТОО "Алматы Жоба" г. Алматы		
Проверил		Нургалиев М.			2024г				
Н.контроль		Жанденеев К.			2024г				

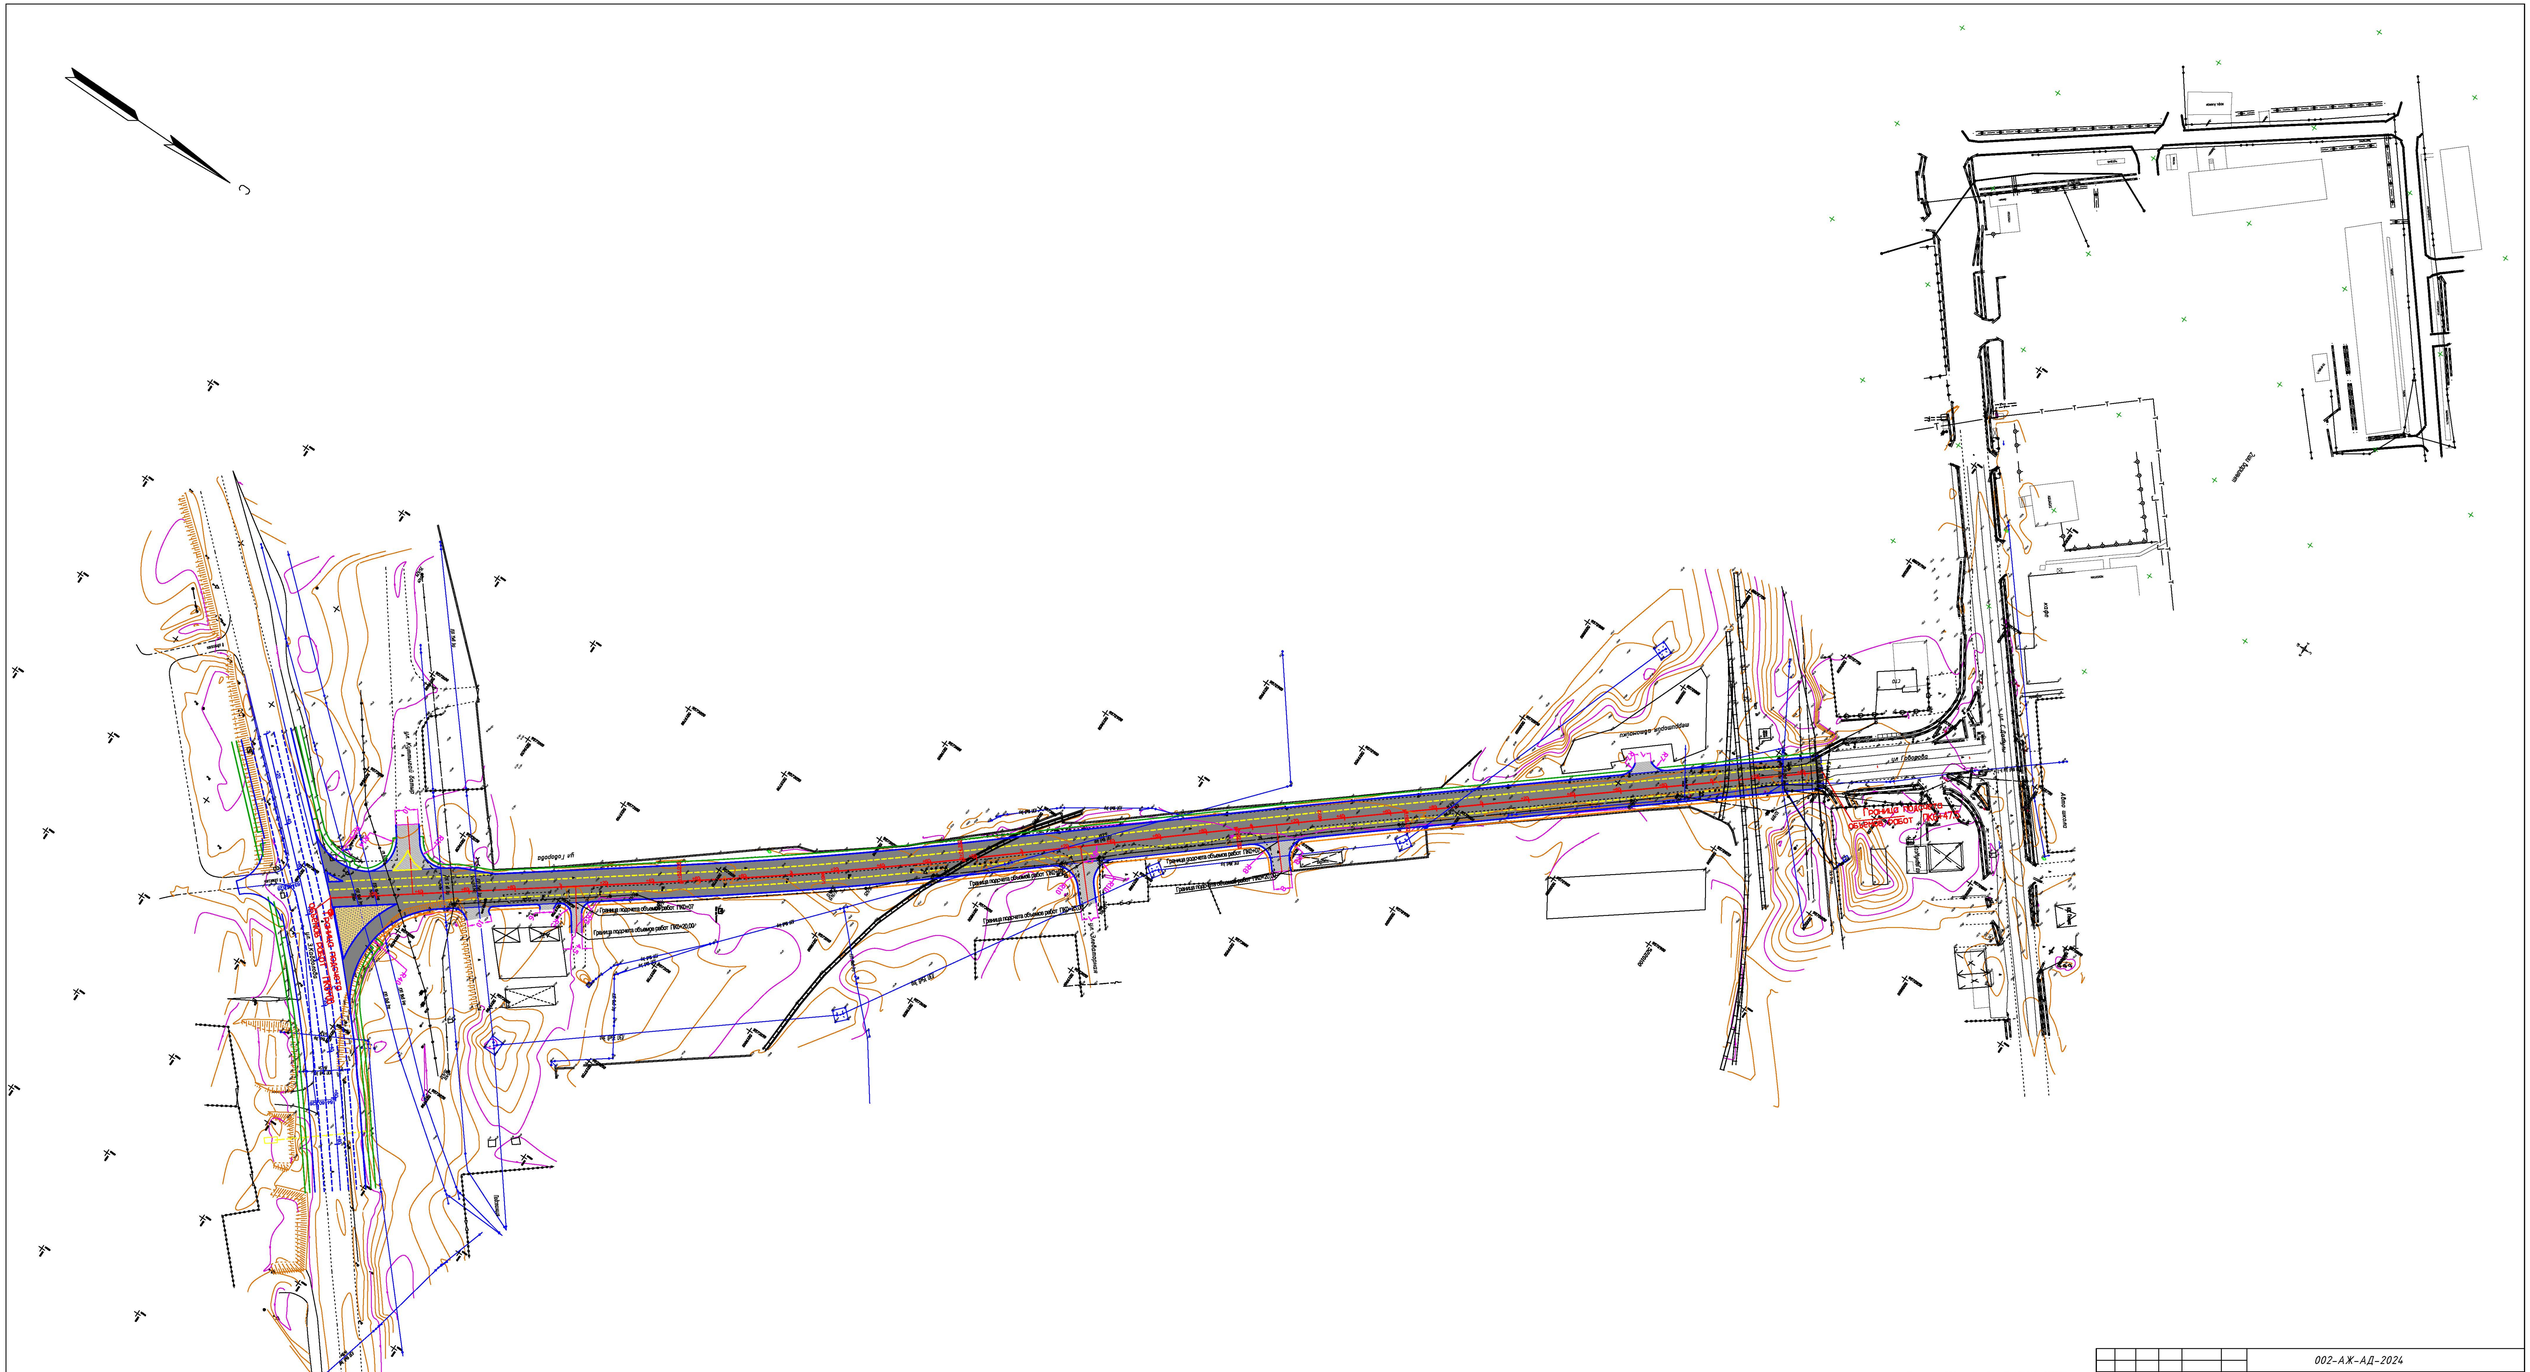
Граница подсчета объемов работ ПК0+00.00
Граница подсчета объемов работ ПК0+07
Граница подсчета объемов работ ПК0+50
Граница подсчета объемов работ ПК0+80
Граница подсчета объемов работ ПК1+00
Граница подсчета объемов работ ПК1+20
Граница подсчета объемов работ ПК1+40
Граница подсчета объемов работ ПК1+60
Граница подсчета объемов работ ПК1+80
Граница подсчета объемов работ ПК2+00
Граница подсчета объемов работ ПК2+20
Граница подсчета объемов работ ПК2+40
Граница подсчета объемов работ ПК2+60
Граница подсчета объемов работ ПК2+80
Граница подсчета объемов работ ПК3+00
Граница подсчета объемов работ ПК3+20
Граница подсчета объемов работ ПК3+40
Граница подсчета объемов работ ПК3+60
Граница подсчета объемов работ

						002-АЖ-АД-2024		
						Реконструкция а/д в городе Атырау ул. Говорова (от ул. С. Датова до ул. З. Кодбалова). Корректировка		
Изм.	Кол.уч.	Лист	N док	Подпись	Дата	Автомобильная дорога	Стадия	Лист	Листов
							РП	6.2	2
ГИП		Жанденеев К.			01.2024	Генплан М 1:1000	ТОО "Алматы Жоба" ТОО "BOON GROUP"		
Выполнил		Кайырбай А.			01.2024				
Проверил		Нургалиев М.			01.2024				
Н.контроль		Жанденеев К.			01.2024				

ТИП-I. Конструкция дорожной одежды на магистральной дороге

Согласовано
Руководитель ГУ "Городской отдел пассажирского транспорта и автомобильных дорог"
_____
_____ 2024 г.

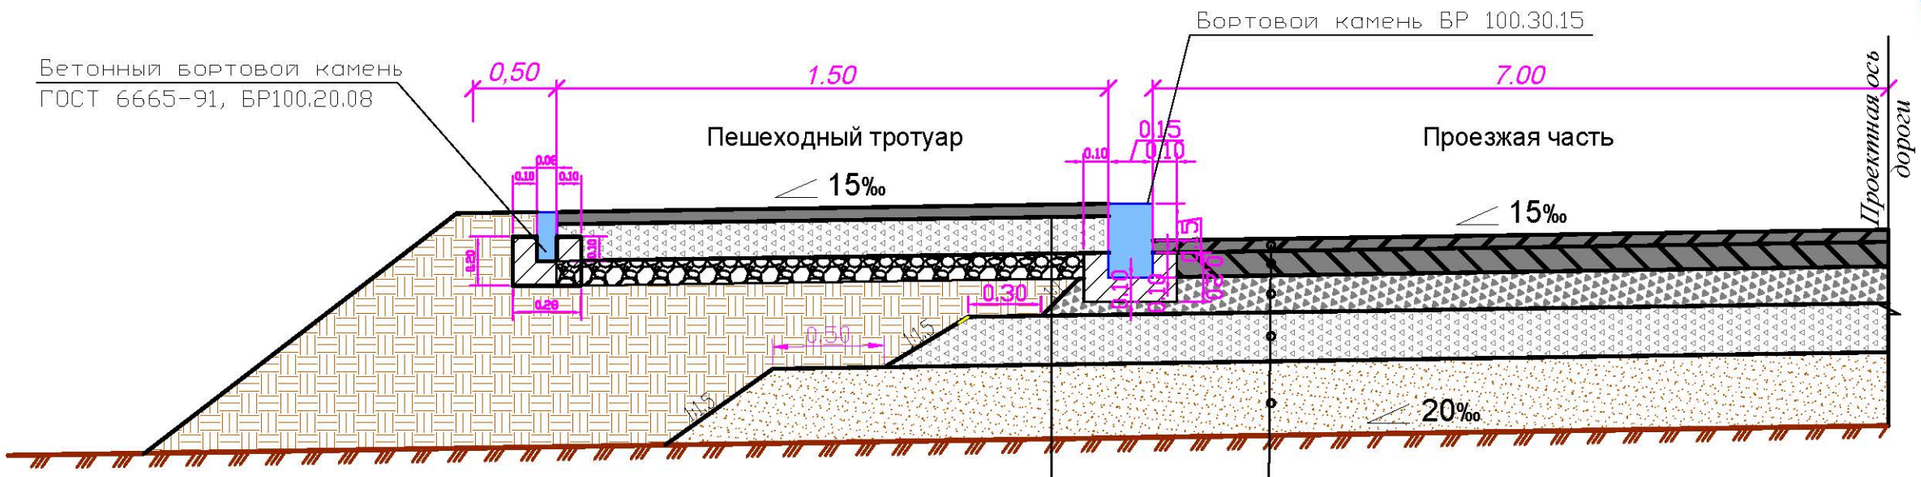

1. Тротуарные плитки (из цветной брусчатки вибропресованный) толщиной Н-8см с заполнением швов песком.
2. Отсева (фр.0-5мм) толщиной Н-6см.
3. Фракционированный щебнь, по способу заклинки толщиной Н-10см (по ГОСТ 8267-93, СТ РК 1284-2004 = BS EN 13242:2002, NEQ).
4. Песчано-гравийнная смесь (оптимальная фр.0-20мм), толщиной Н-15см по ГОСТ25607-2009, СТ РК 1549-2006, BS EN13285:2003, IDT BS EN13242:2002,IDT.
5. Грунт земляного полотна (грунт из выемки)

1. Щебеночно-мастичного асфальтобетона ЩМА-20 (212-503-1003) на битуме БНД 70/100, с толщиной Н-5см с полимерной добавкой Butonafl NS5126 (СБС) (212-504-1003) с расходом полимера 2,546кг на тонну смеси.
2. Розлив (подгрунтовка по покрытию) разогретого вязкого битума БНД-70/100 (СТ РК 1274-2014), с расходом битума - 0,4л/м2
3. Плотная крупнозернистая асфальтобетоная смесь Тип А, М-II, (СТ РК 1225-2019) на битуме БНД 70/100 (СТ РК 1274-2014), толщиной Н-10см
4. Розлив (подгрунтовка основания), разогретого вязкого битума БНД-70/100 (СТ РК 1274-2014) с расходом битума - 0,9л/м2
5. Щебеночно-песчаной смеси (С6) с цементом (ЩПЦС смещение в установке с 7% цемента, М40,F25) толщиной Н-15см по ГОСТ 23558-94, СТ РК 973-2004.
6. Щебеночно-песчаной смеси (С4), толщиной Н-20см. (по ГОСТ 25607-2009, СТ РК1549-2006)
7. Подстилающий слой из гравийно-песчаная смесь (оптимальная фр.0-70мм) толщиной Н-30см (по ГОСТ25607-2009, СТ РК 1549-2006).
8. Грунт земляного полотна

ПРИМЕЧАНИЯ:
1. Размеры - в сантиметрах.

СОГЛАСОВАНО

Взам. инв.N

Подпись и дата

Инв.N подл

						002-АЖ-АД-2024		
						Реконструкция а/д в городе Атырау ул. Говорова (от ул. С. Датова до ул. З. Кодалова). Корректировка		
Изм.	Кол.уч.	Лист.	N док	Подпись	Дата	Автомобильная дорога	Стадия	Лист	Листов
							РП	7	2
ГИП		Жанденеев К.			2024г				
Выполнил		Кайырбай А.			2024г	Конструкция дорожной одежды	ТОО "Алматы Жоба" ТОО "BOON GROUP"		
Проверил		Нургалиев М.			2024г				
Н.контроль		Жанденеев К.			2024г				

Конструкция дорожной одежды обочины

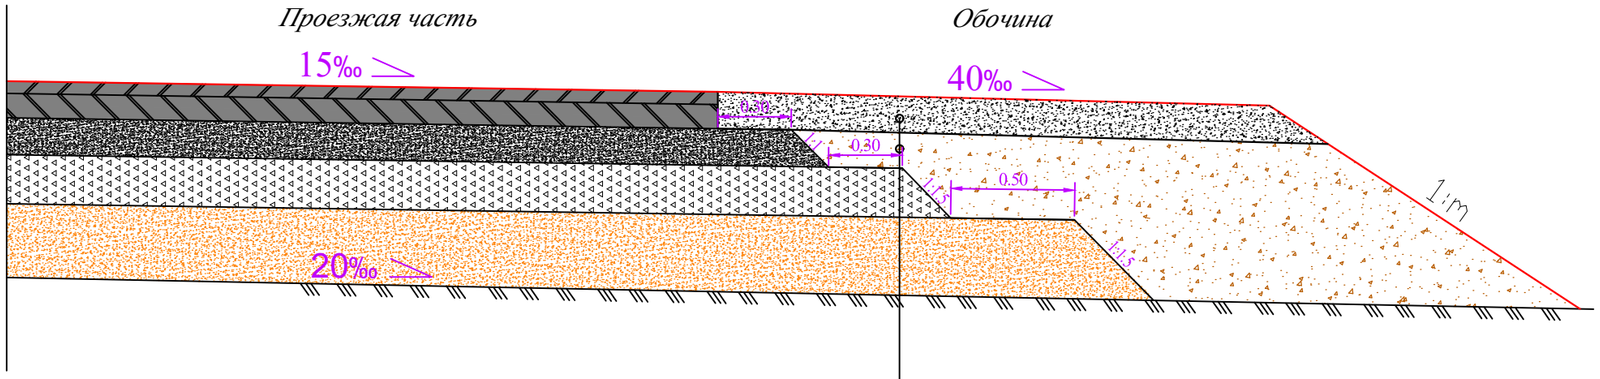

1. Устройство укрепление обочин из обочин из ГПС (фр. 0-20мм), толщиной Н-15см.
2. Устройство присыпных обочин из грунта 3 группы (из существующего разобранного материала).

Примечания:

1. При высоте насыпи до 3м - m=3; m=1.5.
2. Все размеры даны в метрах.

Изм.	Кол.	Лист	N док	Подпись	Дата	Конструкция дорожной.одежды	Лист 7.2

СОГЛАСОВАНО

Взам. инв.N

Подпись и дата

Инв.N подл

Формат А3

"КЕЛІСІЛДІ"
АТЫРАУ ҚАЛАСЫНЫҢ
ЖЕР ҚАТЫНАСТАРЫ СӘУЕТ ЖӘНЕ ҚАЛАҚҰРЫЛЫСЫ БӨЛІМІНІҢ
БАСШЫСЫ
24 - 09 20 24 жыл

Согласовано:
Руководитель ГУ "Городской отдел пассажирского транспорта и автомобильных дорог"
2024 г.

***Категория дороги**: Улицы и дороги местного значения:*
улицы и дороги научно-производственных, промышленных и коммунально-складских районов

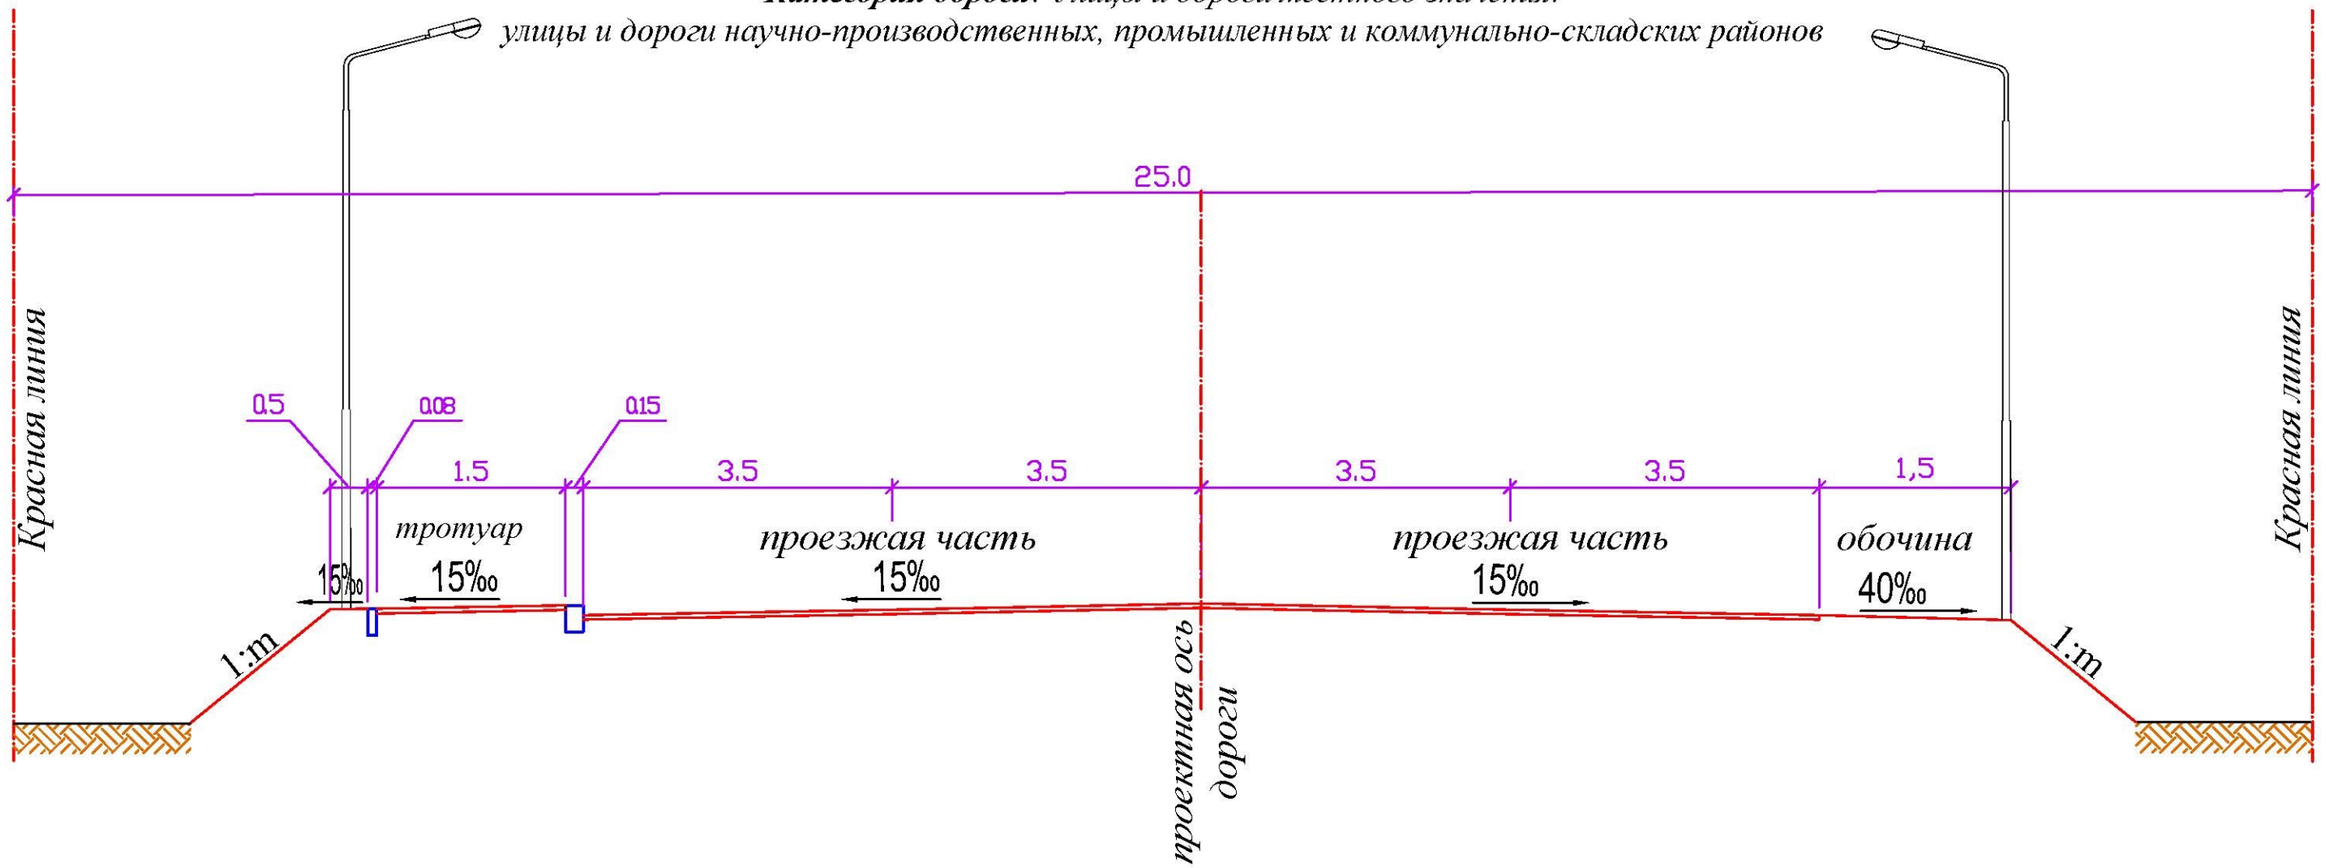

						002-АЖ-АД-2024		
						Реконструкция а/д в городе Атырау ул. Говорова (от ул. С. Датова до ул. З. Кобдалова). Корректировка		
Изм.	Кол.уч.	Лист.	N док	Подпись	Дата	Автомобильная дорога	Стадия	Лист	Листов
							РП	8	1
ГИП		Жанденеев К			01,2024	Типовой поперечный профиль	ТОО "Алматы Жоба" ТОО "BOON GROUP"		
Выполнил		Кайырбай А			01,2024				
Проверил		Нургалиев М			01,2024				
Н.контроль		Жанденеев К			01,2024				

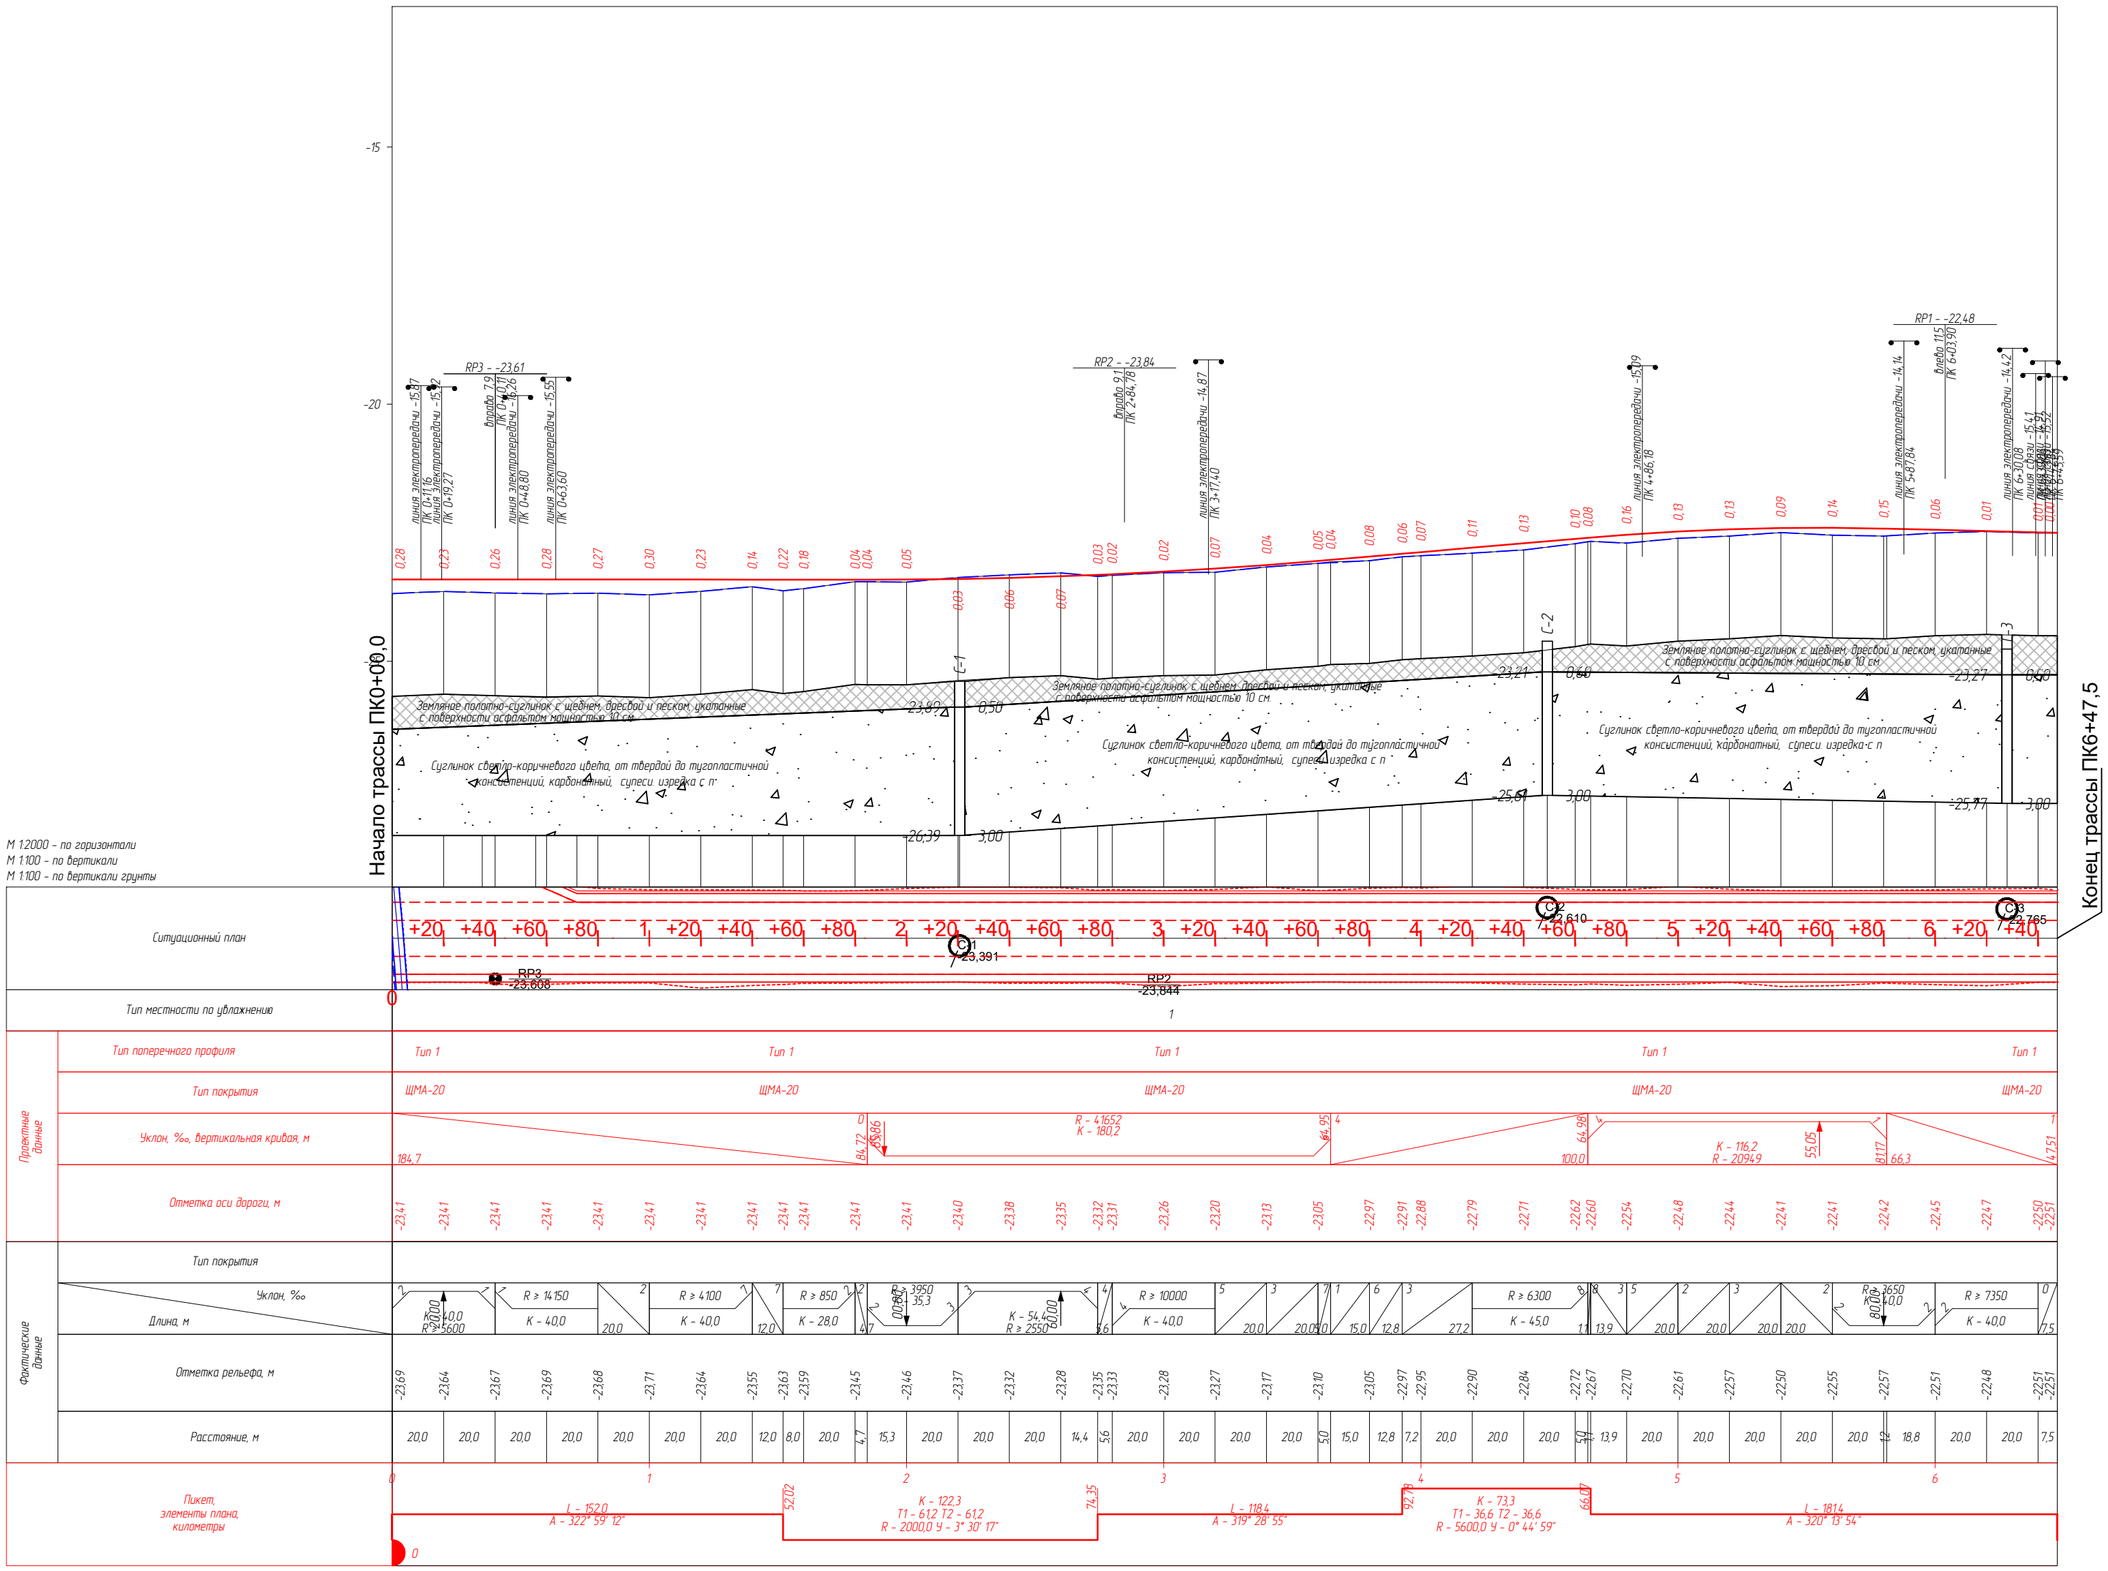

				002-АЖ-АД-2024		
				Реконструкция а/д в городе Атырау ул. Говорова (от ул. С. Датова до ул. З. Кодалова). Корректировка		
Изм.	Кол.уч.	Лист	N док	Подпись	Дата	Автомобильная дорога
ГИП		Жанденеев К.			2024г	Стадия: РП
Выполнил		Кайырбай А.			2024г	Лист: 9
Проверил		Нургалиев М.			2024г	Листов: 1
Н.контроль		Жанденеев К.			2024г	Продольный профиль

ТОО "Алматы Жоба"
ТОО "BOON GROUP"

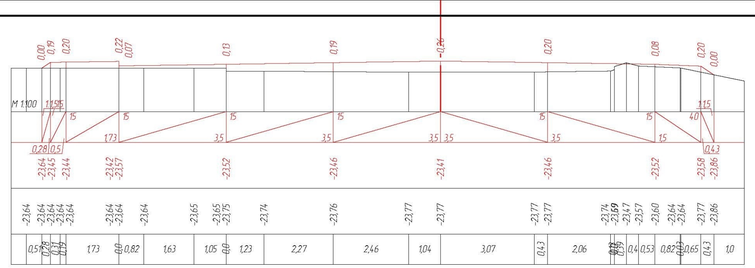

ПК 0+40,00

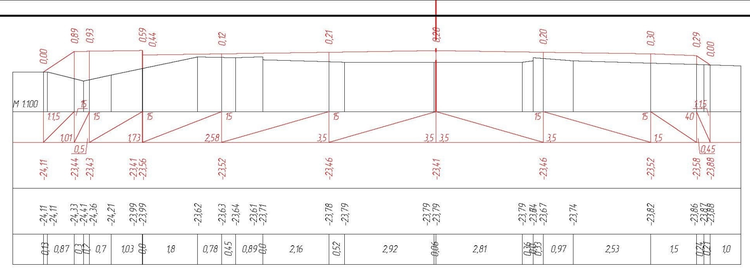

ПК 0+60,00

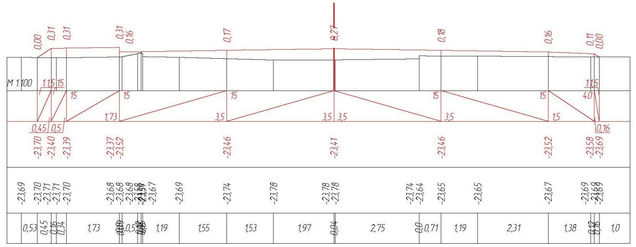

ПК 0+80,00

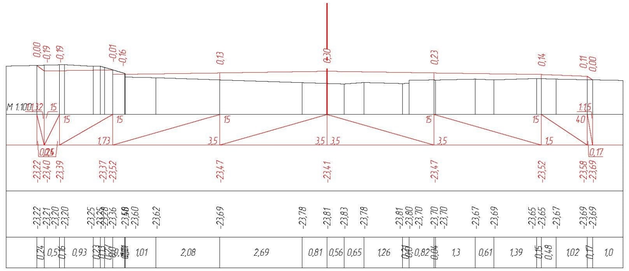

ПК 1+00,00

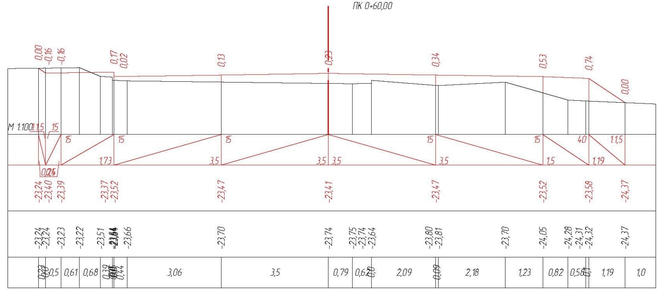

ПК 1+20,00

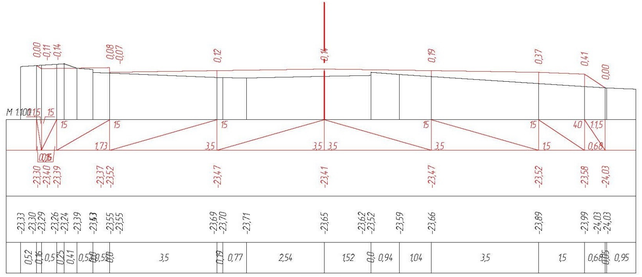

ПК 1+40,00

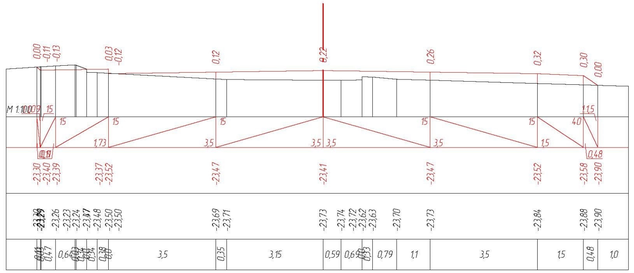

ПК 1+52,02

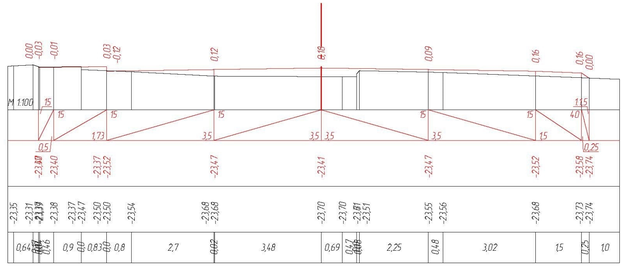

ПК 1+60,00

"КЕЛІСІЛДІ"
АТЫРАУ ҚАЛАСЫНЫҢ
ЖЕР ҚАТЫНАСТАРЫ БӨЛІМІ ЖАНЫНДАҒЫ ЖАЛАҚУРЫЛЫСЫ БӨЛІМІНІҢ
БАСШЫСЫ
24 - 09 20 24 жыл

							002-АЖ-АД-2024		
							Реконструкция автомобильных дорог ул. Говорова в городе Атырау (от ул. С. Датова до ул. З. Кабдолова). Корректировка		
Изм.	Кол.уч.	Лист	N док	Подпись	Дата		Автомобильная дорога	Стадия	Лист	Листов
								РП	10.1	4
ГИП		Ханденеев К.			01.2024		Поперечные профили	ТОО "Алматы Жоба" ТОО "BOON GROUP"		
Выполнил		Кайырбай А.			01.2024					
Проверил		Нургалиев Н.			01.2024					
Н.контроль		Ханденеев К.			01.2024					

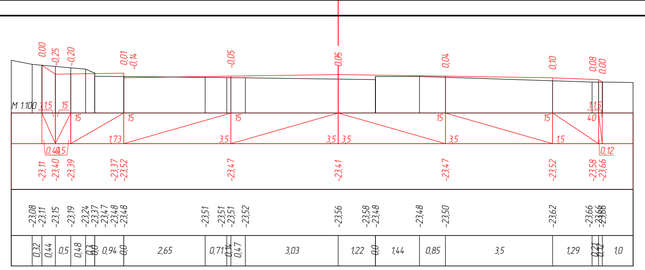

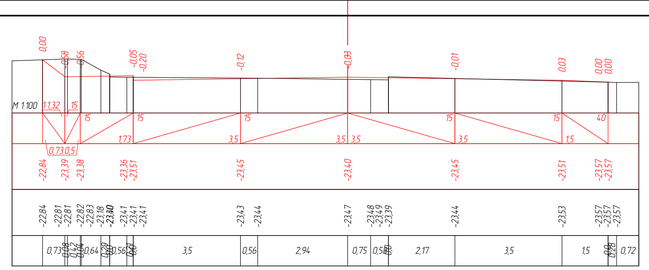

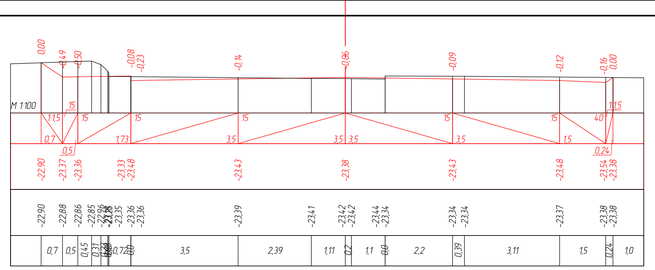

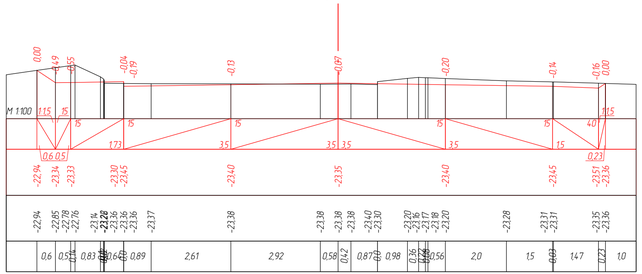

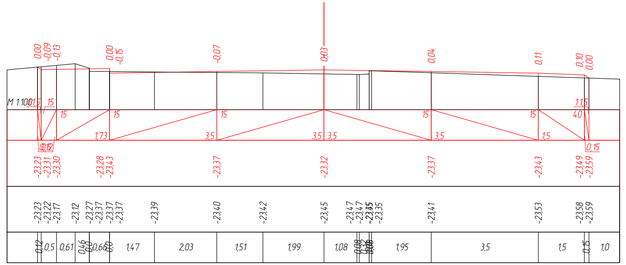

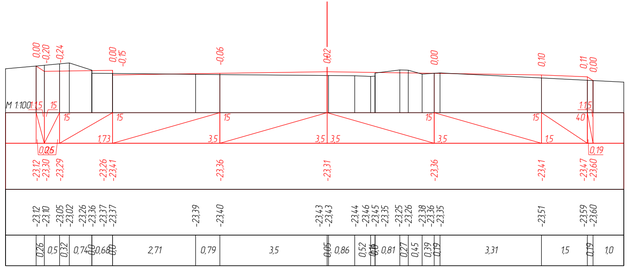

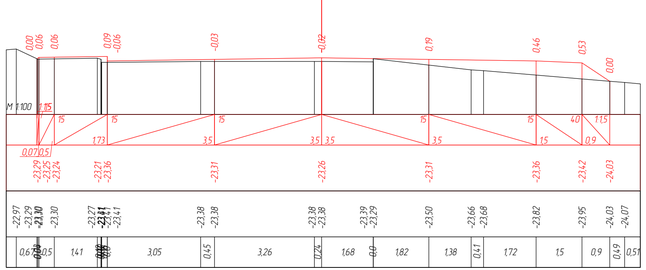

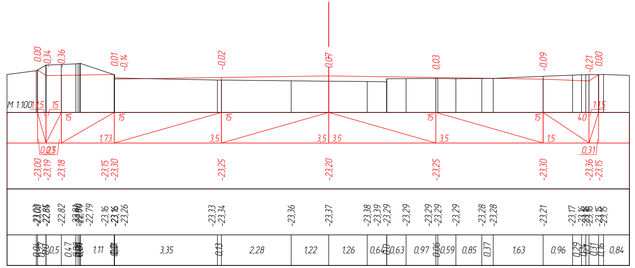

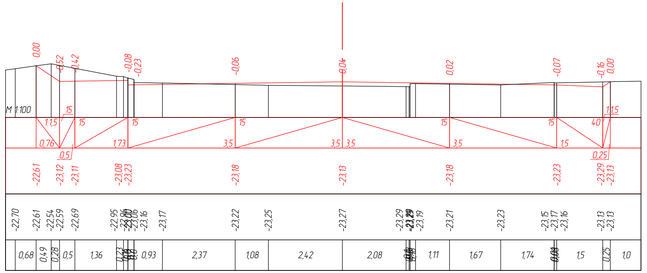

Изм.	Кол.уч.	Лист	№ док.	Подп.	Дата	Поперечный профиль	Лист 10.2

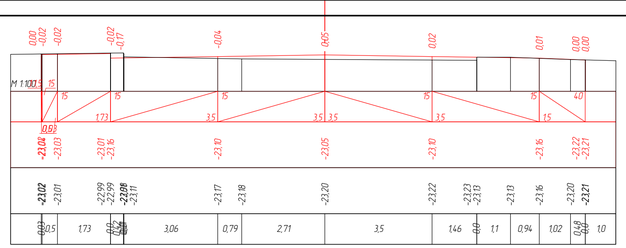

ПК 3+60,00

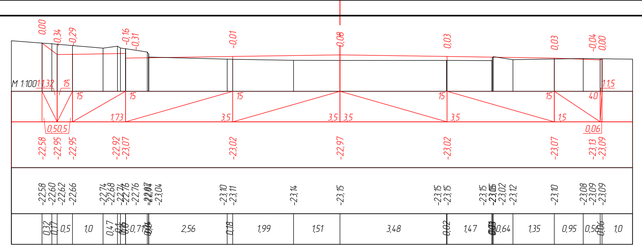

ПК 3+80,00

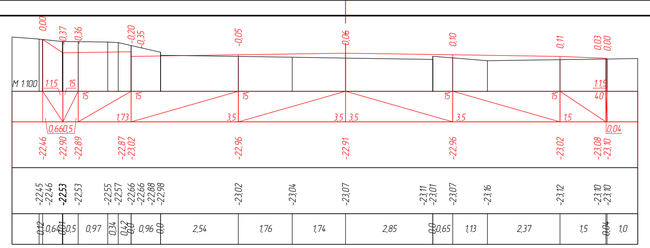

ПК 3+92,78

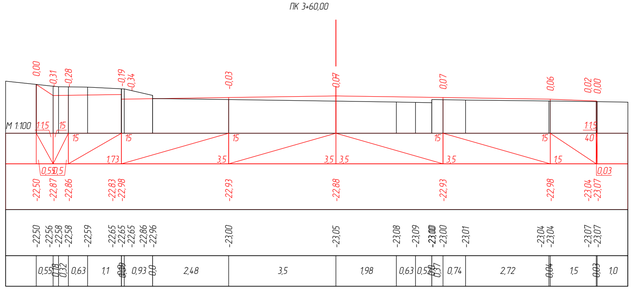

ПК 4+00,00

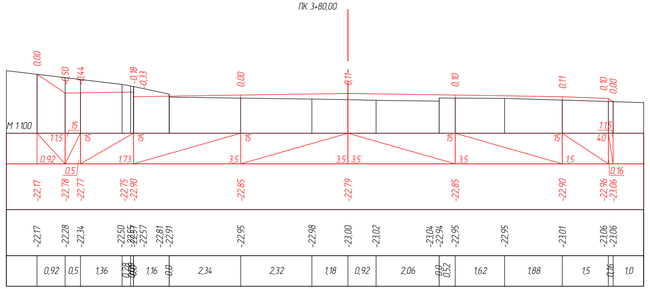

ПК 4+20,00

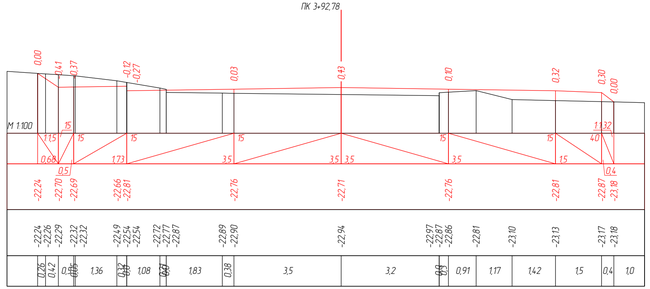

ПК 4+40,00

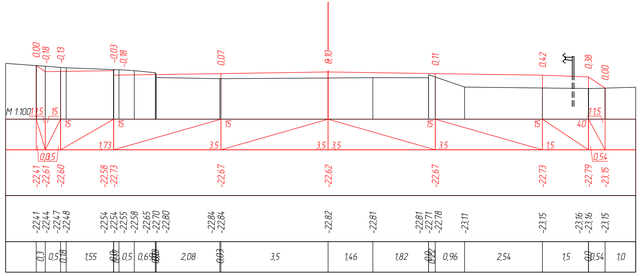

ПК 4+60,00

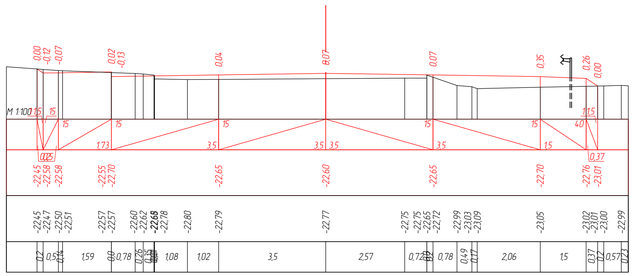

ПК 4+66,07

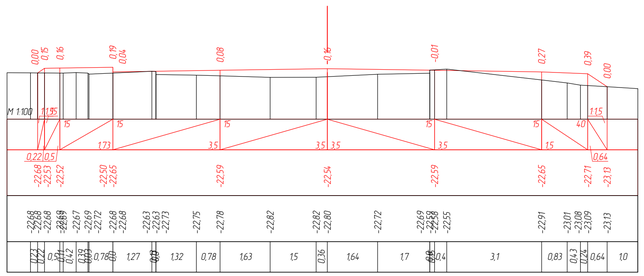

ПК 4+80,00

Изм.	Кол.уч.	Лист	№ док.	Подп.	Дата	Поперечный профиль	Лист 10.3

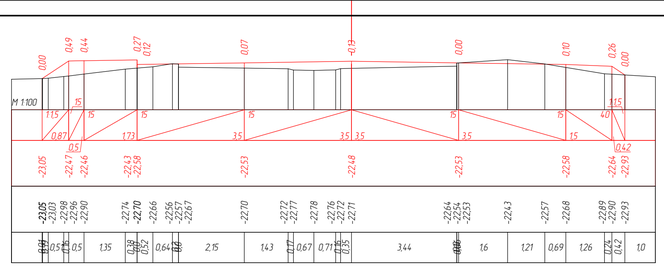

ПК 5+00,00

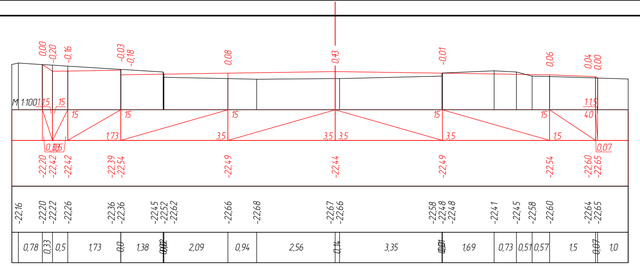

ПК 5+20,00

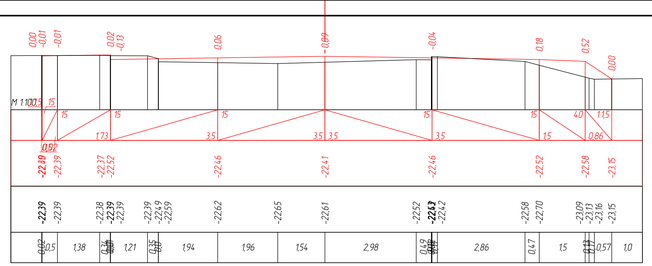

ПК 5+40,00

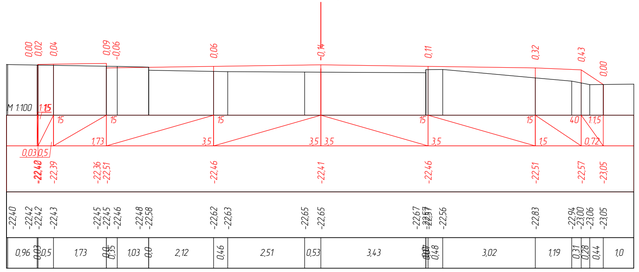

ПК 5+60,00

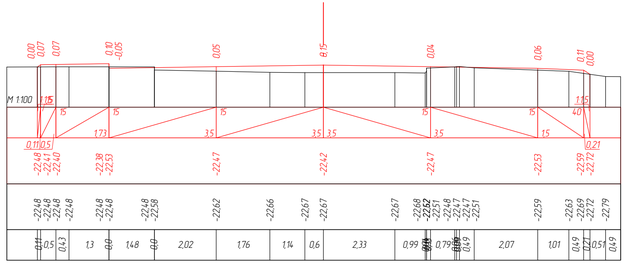

ПК 5+80,00

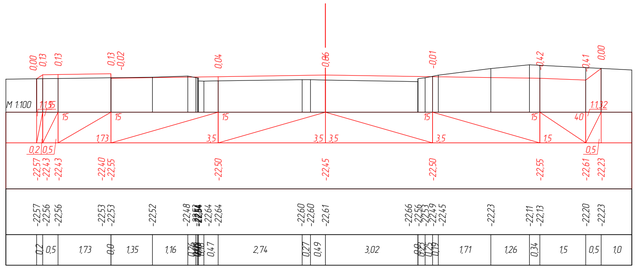

ПК 6+00,00

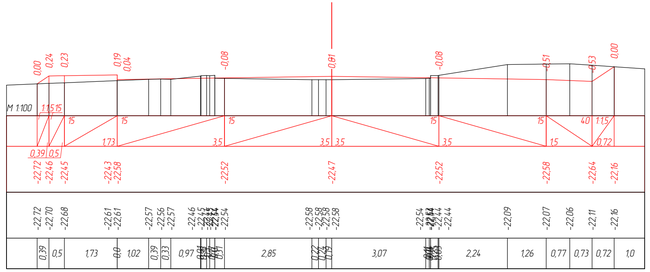

ПК 6+20,00

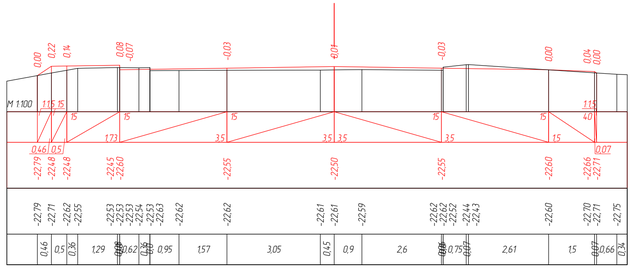

ПК 6+40,00

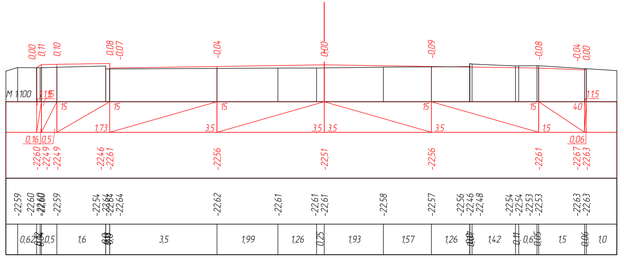

ПК 6+47,51

Изм.	Кол.уч.	Лист	№ док.	Подп.	Дата	Поперечный профиль	Лист 10.4

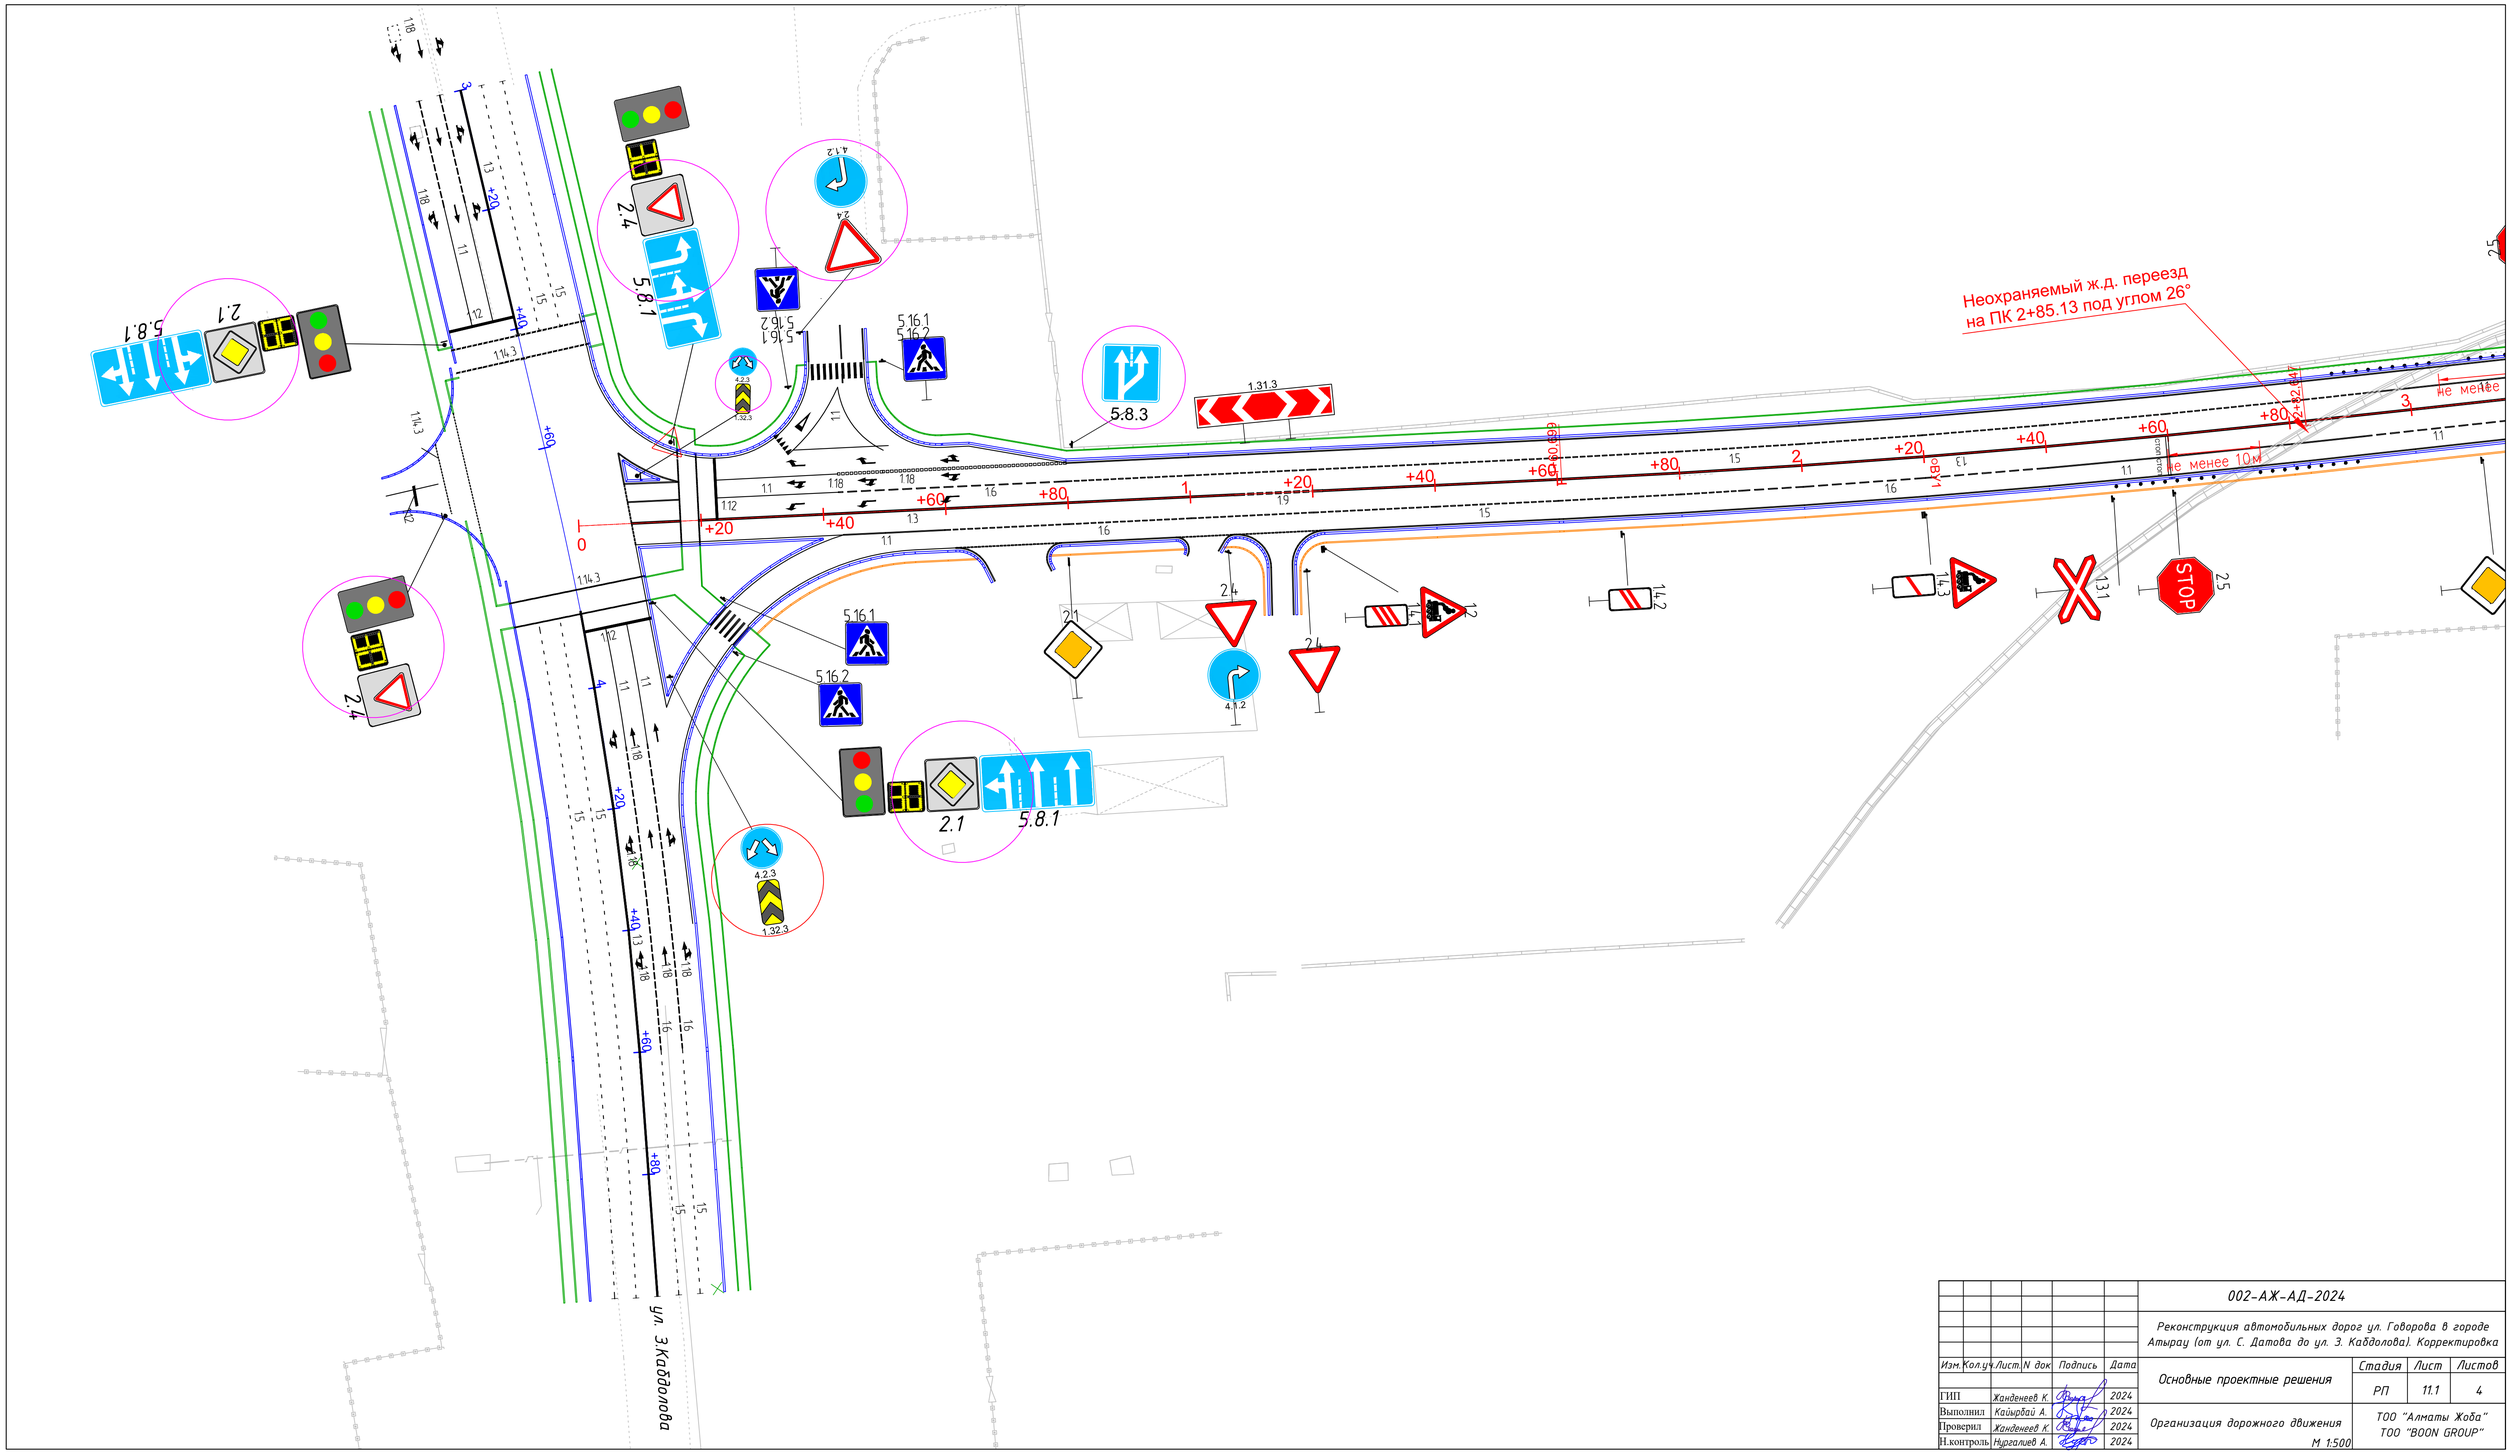

						002-АЖ-АД-2024
						Реконструкция автомобильных дорог ул. Говорова в городе Атырау (от ул. С. Датова до ул. З. Каддолова). Корректировка
Изм.	Кол.уч.	Лист	N док.	Подпись	Дата	Основные проектные решения — Стадия: РП; Лист: 11.1; Листов: 4
ГИП		Жанденеев К.			2024	
Выполнил		Кайыржай А.			2024	Организация дорожного движения, М 1:500 — ТОО "Алматы Жова", ТОО "BOON GROUP"
Проверил		Жанденеев К.			2024	
Н.контроль		Нургалиев А.			2024	

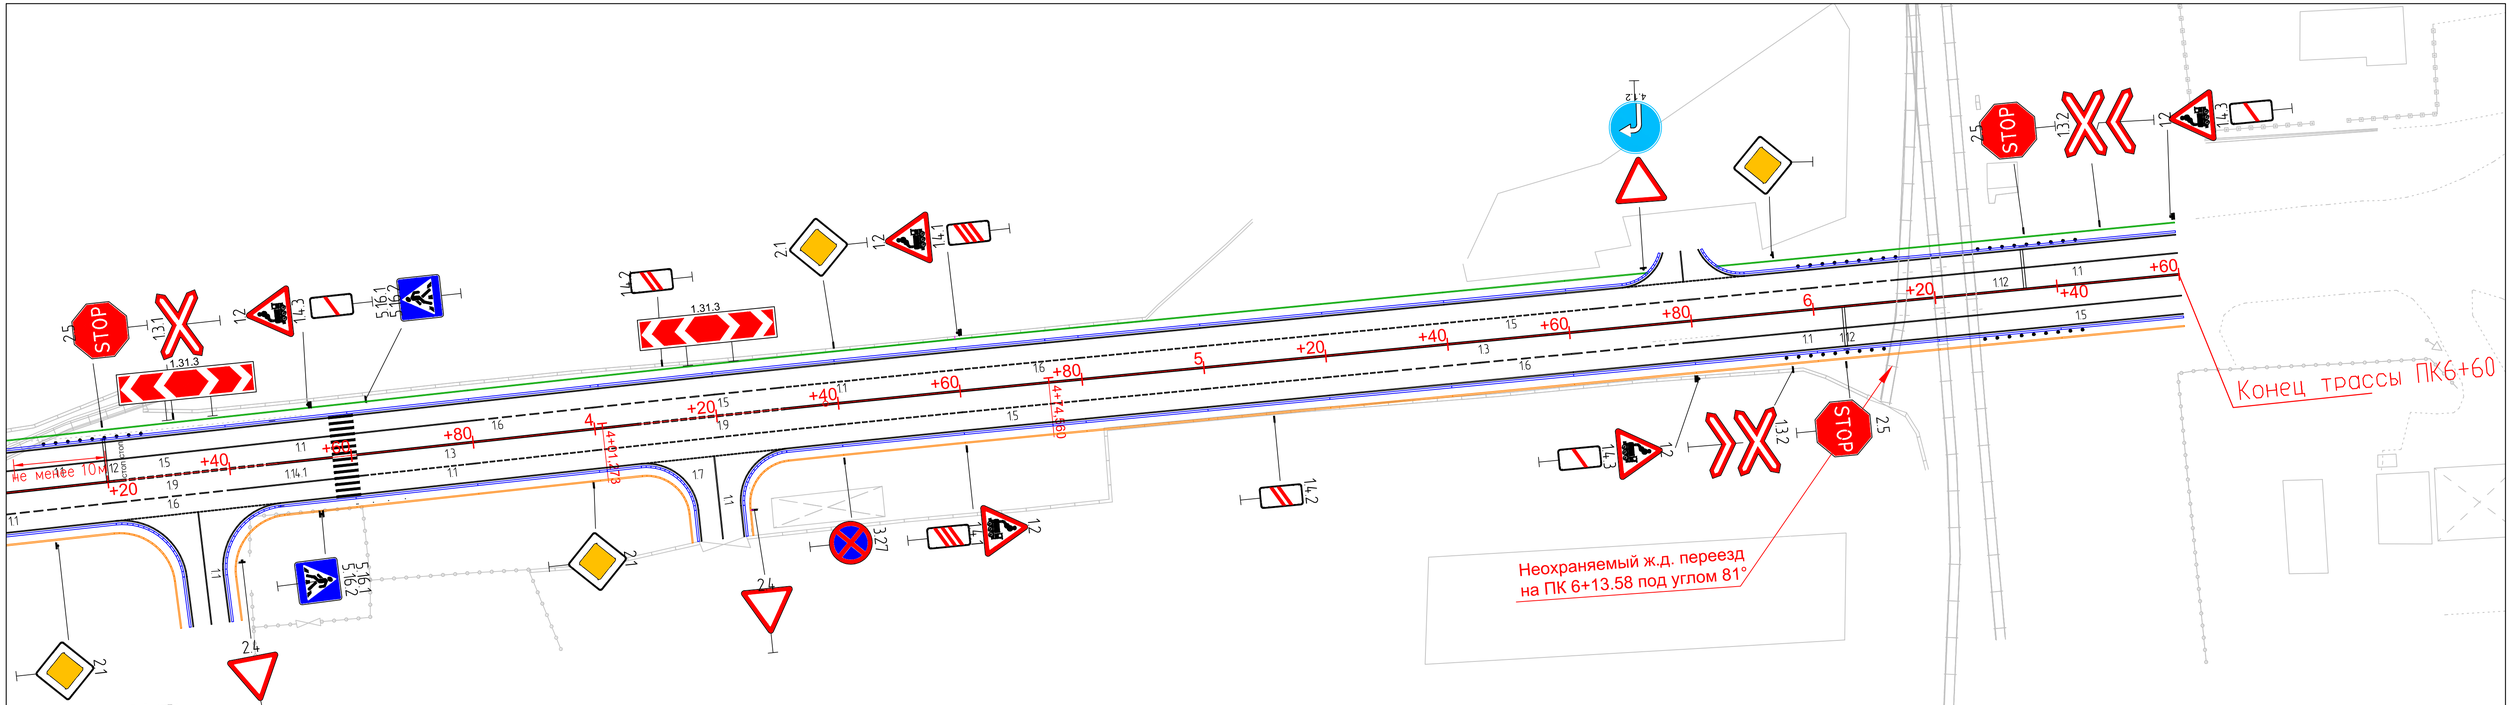

							002-АЖ-АД-2024		
							Корректировка проектно-сметной документации на реконструкция автомобильной дороги улицы Говорова в городе Атырау (от улицы Сырыма Датова до улицы Каддолова)		
Изм.	Кол.уч.	Лист	N док.	Подпись	Дата		Основные проектные решения	Стадия	Лист	Листов
								РП	11.2	4
ГИП		Канденеев К.			2024		Организация дорожного движения М 1:500	ТОО "Алматы Жоба"		
Выполнил		Кайырбай А.			2024					
Проверил		Канденеев К.			2024					
Н.контроль		Нургалиев А.			2024					

ул. З.Кабдолова

Пикет		Предупреждающие знаки	Знаки приоритета	Предписывающие знаки	Знаки особых предписаний	Типоразмер	Размер щитка, мм	Марка опоры	Масса опоры, кг	Объём бетона на монолитный фундамент, м³	Объём бетона для омоноличивания стойки, м³	Объём песка, м³	Количество стоек, шт.	Диаметр стойки, м	Высота стойки, м	Заглубление стойки, м	Вид знака	Вид работ
слева	справа																	
	63+39,817		2.1			II	В700	СКМ1.30	8,212	0,24	0	0	1	0,04	3	1,2	Существующий	
	63+39,817				5.8.1	II	1400×700	СКМ1.30	8,212	0,24	0	0	1	0,04	3	1,2	Существующий	
	63+67,168		2.4			II	А900	СКМ1.30	8,212	0,24	0	0	1	0,04	3	1,2	Существующий	
63+88,669					5.8.1	II	1400×700	СКМ1.30	8,212	0,24	0	0	1	0,04	3	1,2	Существующий	
63+88,669			2.1			II	В700	СКМ1.30	8,212	0,24	0	0	1	0,04	3	1,2	Существующий	
64+00,965		1.32.3				II	300×600	СКМ1.30	8,212	0,24	0	0	1	0,04	3	1,2	Существующий	
64+00,965				4.2.3		II	D700	СКМ1.30	8,212	0,24	0	0	1	0,04	3	1,2	Существующий	
Итого:										**1,68**	**0**	**0**	**7**					

Ведомость объёмов горизонтальной дорожной разметки

Реконструкция а/д в городе Атырау ул. Говорова (от ул. С. Датова до ул. З. Кобдалова)

№ км	1.1	1.2	1.3	1.5	1.6	1.7	1.8	1.9	1.12	1.13	1.14.1	1.14.1	1.14.3	1.18	1.18	1.20	Итого, м²
Коэф. привед. к 1.1*	**1,00**	**1,00**	**2,00**	**0,25**	**0,75**	**0,50**	**0,25**	**1,50**	**1,00**	**1,00**	**1,00**	**1,00**	**1,00**	**1,00**	**1,00**	**1,00**	**1,00**
Ширина, м	**0,10**	**0,10**	**0,10**	**0,10**	**0,10**	**0,10**	**0,20**	**0,10**	**0,40**	**0,90**	**2,50**	**4,00**	**0,20**	**0,91**	**1,31**	**2,25**	**1,00**
Единицы измерения	**м**	**м**	**м**	**м**	**м**	**м**	**м**	**м**	**м²**	**м²**	**м²**	**м²**	**м²**	**шт. (м²)**	**шт. (м²)**	**шт. (м²)**	
0 - 0																	
0 - 0	413,59	1396,73	587,60	597,28	308,57	111,41	37,40	59,68	15,05	1,12	22,00	32,00	4,08	5 (4,55)	4 (5,24)	1 (2,25)	439,31
Длина, м	413,59	1396,73	587,60	597,28	308,57	111,41	37,40	59,68									
Площадь, м²	41,36	139,67	58,76	59,73	30,86	11,14	7,48	5,97	15,05	1,12	22,00	32,00	4,08	4,55	5,24	2,25	
Привед. площадь, м²	**41,36**	**139,67**	**117,52**	**14,93**	**23,14**	**5,57**	**1,87**	**8,95**	**15,05**	**1,12**	**22,00**	**32,00**	**4,08**	**4,55**	**5,24**	**2,25**	**439,31**

ул. З.Кабдолова

№ км	1.1	1.2	1.3	1.5	1.6	1.7	1.9	1.12	1.14.3	1.18	1.18	Итого, м²
Коэф. привед. к 1.1*	**1,00**	**1,00**	**2,00**	**0,25**	**0,75**	**0,50**	**1,50**	**1,00**	**1,00**	**1,00**	**1,00**	**1,00**
Ширина, м	**0,10**	**0,10**	**0,10**	**0,10**	**0,10**	**0,10**	**0,10**	**0,40**	**0,20**	**0,72**	**1,31**	**1,00**
Единицы измерения	**м**	**м**	**м**	**м**	**м**	**м**	**м**	**м²**	**м²**	**шт. (м²)**	**шт. (м²)**	
6 - 6	88,14	317,85	153,63	385,19	136,17	32,33	37,79	10,15	16,56	6 (4,32)	9 (11,79)	141,28
Длина, м	88,14	317,85	153,63	385,19	136,17	32,33	37,79					
Площадь, м²	8,81	31,78	15,36	38,52	13,62	3,23	3,78	10,15	16,56	4,32	11,79	
Привед. площадь, м²	**8,81**	**31,78**	**30,73**	**9,63**	**10,21**	**1,62**	**5,67**	**10,15**	**16,56**	**4,32**	**11,79**	**141,28**

Изм.	Кол.уч.	Лист.	N док	Подпись	Дата	002-АЖ-АД-2024			
						Реконструкция автомобильных дорог ул. Говорова в городе Атырау (от ул. С. Датова до ул. З. Кабдолова). Корректировка			
						Основные проектные решения	Стадия	Лист	Листов
							РП	11.4	4
ГИП		Жанденеев К.			2024				
Выполнил		Кайырбай А.			2024	Разметка дорожной разметки	ТОО "Алматы Жоба" ТОО "BOON GROUP"		
Проверил		Жанденеев К.			2024				
Н.контроль		Нургалиев А.			2024				

Қазақстан Республикасы
Ішкі Істер Министрлігі
Атырау облысының
Полиция Департаменті
Атырау қаласының
Полиция Басқармасы

Министерство внутренних дел
Республики Казахстан
Департамент Полиции
Атырауской области
Управление Полиции
города Атырау

Атырау қаласы, Ә.Молдағұлова к., 247
тел:98-20-49, 98-35-26

г.Атырау, ул.А.Молдагуловой, 247
тел: 98-20-49, 98-35-26

_____№_____

26-5-1/79/16446--И от 13.09.2024

Начальнику ГУ «Городской отдел пассажирского транспорта и автомобильных дорог»
Е. Аккусову

Рассмотрев Ваше письмо от 6 июня 2024 года за №06-02-24-03-20/520 касательно согласования проекта «Строительство автомобильных дорог в городе Атырау от улицы С.Датова до улицы З.Кабдолова» что, согласовываем данную схему за №002-АЖ-2024-ОДД.

Заместитель начальника
УП г. Атырау **К. Абишов**

Исп. Нурмагамбетов А.
Тел: 98-23-26

Резолюция(КР 16.09.2024 10:33

atyrau.qujat.gov.kz/workflow/document/view/ee7203b9-c5b8-4805-90e7-5279e00501a2/4e31aca4-b5a0-4567-955a-66e7c31700001?mydocuments

ЦРМ | СЭД «ИНТЕГРО» | e-Қызмет (5.2.2112... | Вход — Document... | Единая платформа... | ИИС ЦОН ГО | Авторизация | УЦ ГО РК

Мои документы | Почта | Справочники | Документооборот | Е-заңнама | Структура | Отчеты

Мои документы

- В работе 32
  - На исполнении 4
  - На регистрации 4
  - На создании 22
  - Поступившие 2
- Мой контроль
- Рассмотренные
- Мои проекты
- Исходящие
- Все
- Светофор
- Корзина

Исполнить/Принять к сведению | Создать резолюцию | Создать исходящий | Создать внутренний | Создать внешнюю резолюцию | Отклонить

РЕЗОЛЮЦИЯ К ДОКУМЕНТУ № 2086 ОТ 16.09.2024

Дата регистрации: 16.09.2024
Срок исполнения основного документа: 30.09.2024
Срок исполнения резолюции: 30.09.2024 , На особом контроле
Внешний срок исполнения:

Создание → На исполнении → Исполнен

Вложения * | Ход исполнения | Обсуждение

Ход исполнения

Заголовок	Автор/Исполнители	Статус/Срок исполнения
Входящий 2086 от 16.09.2024	Управление п... → Мусабаев С. ..., Аққусов Е.С (...	На исполнении 30.09.2024
КР 16.09.2024 10:33 Тиісті ақпаратты беруіңізді сураймын	Аққусов Е.С → Мусабаев С. ...	На исполнении 30.09.2024

Всего: 2

Ход работы

Реквизиты

Корреспондент:	Управление полиции города Атырау Департамента полиции Атырауской области
Исх. номер и дата:	26-5-1/79/16446–И от 13.09.2024 00:00
Краткое содержание:	Кабдолов С.Датова проект
Исполнитель:	Құрақбаев Н.
Является ответным на:	
Имеет ссылку с:	
Связанные документы:	
К документу:	

Резолюция

Автор резолюции:	Аққусов Е.С
Введена в приемной:	Нет
Предварительная разметка:	
Текст резолюции: *	Тиісті ақпаратты беруіңізді сураймын

РУС 15:20 16.09.2024

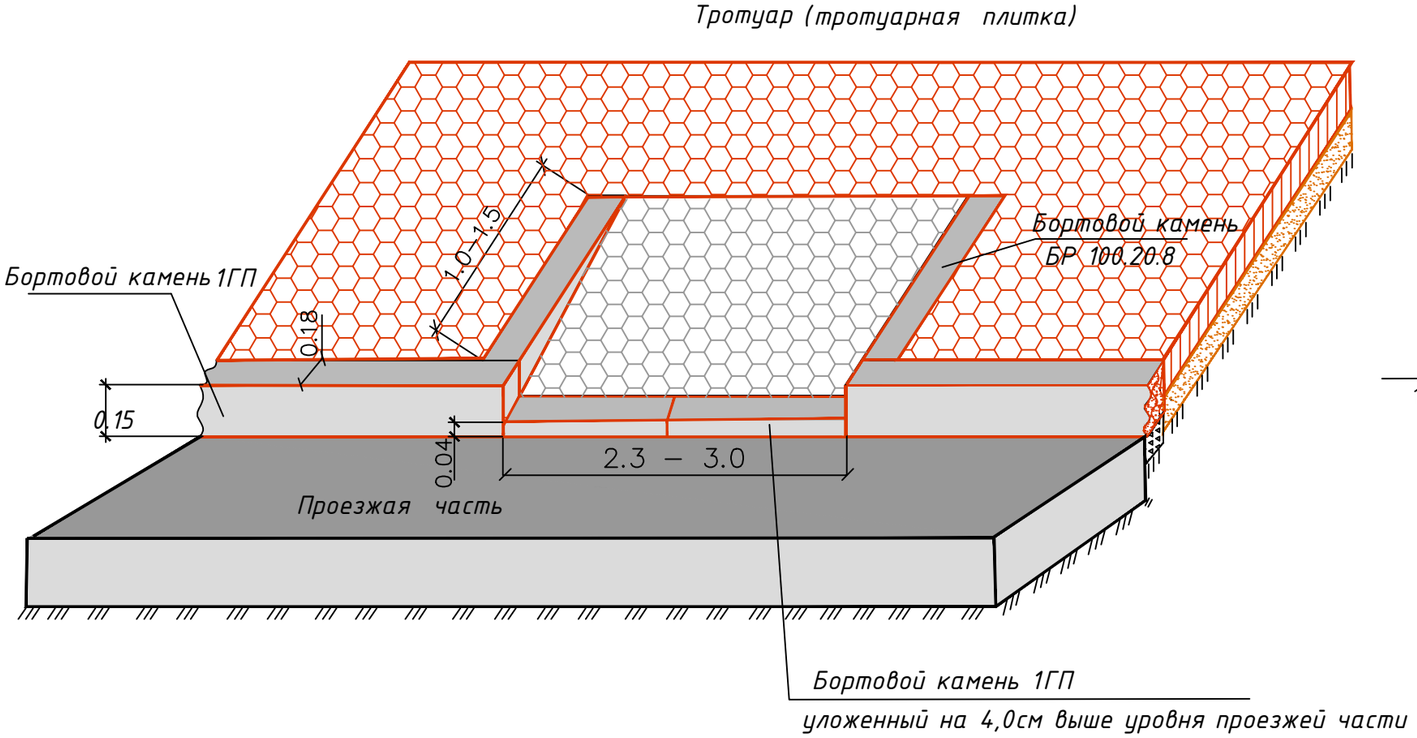

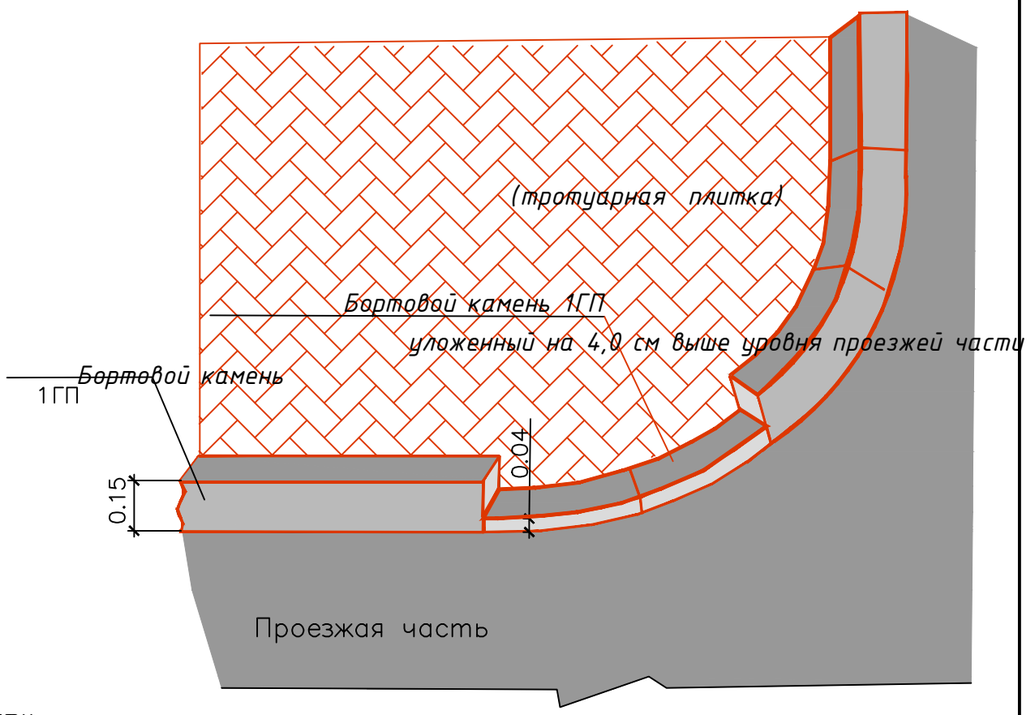

Все размеры даны в метрах.

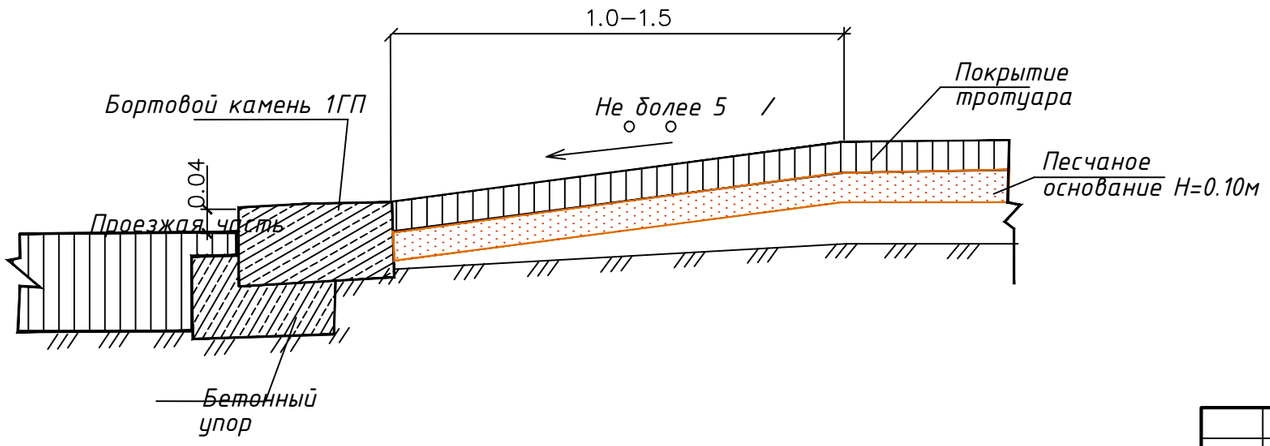

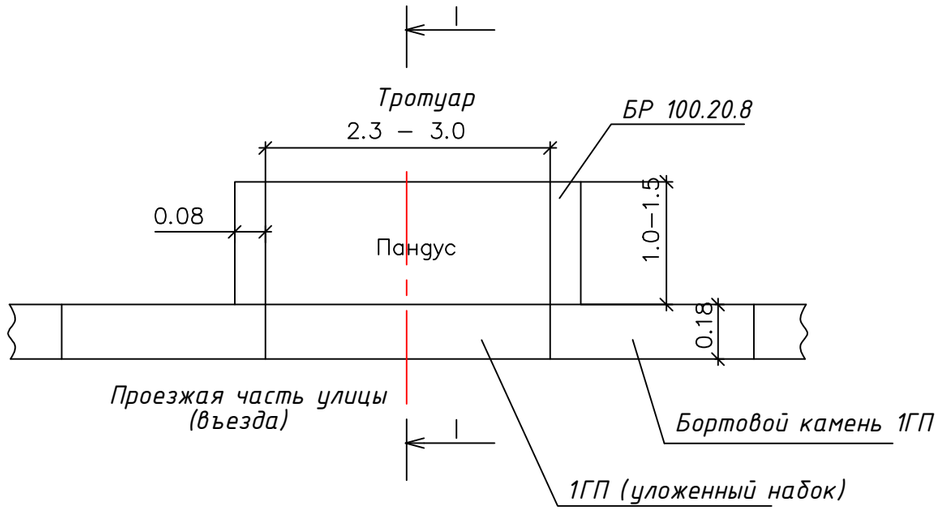

						002-АЖ-АД-2024			
						Реконструкция автомобильных дорог ул. Говорова в городе Атырау (от ул. С. Датова до ул. З. Кабдолова). Корректировка			
Изм	Кол.уч	Лист	Nдок	Подпись	Дата				
ГИП		Жанденеев К.			2024г.	Автомобильная дорога.Чертежи	Стадия	Лист	Листов
Разработал		Кайырбай А.			2024г.		РП	12	1
Проверил		Жанденеев К.			2024г.				
Н.контроль		Нургалиев М.			2024г.	Схема устройства пандусов	ТОО "Алматы Жоба" ТОО "BOON GROUP"		