Состав проекта

Обозначение	Наименование	Примечания
АР	Архитектурные чертежи	
АС	Архитектурно-строительные решения	
ТХ	Технологические решения	
ОВ	Отопление и вентиляция	
ВК	Водопровод и канализация	
ЭОМ	Электроосвещение и силовое электрооборудование	
ПС	Охранно-пожарная сигнализация	
ВН	Видеонаблюдение	
СС	Системы связи	
ПБ	Инженерно-технические мероприятия по обеспечению пожарной безопасности	

ВЕДОМОСТЬ ССЫЛОЧНЫХ И ПРИЛАГАЕМЫХ ДОКУМЕНТОВ

Обозначение	Наименование	Примечание
СП РК 2.04-01-2017	Строительная климатология	
НТП РК 01-01-3.1(4.1)-2017 СП РК EN 1991-1-4:2003/2011 СП РК EN 1991-1-3:2003/2011	Нагрузки и воздействия на здание Ветровая нагрузка Снеговая нагрузка	
СП РК EN 1993-1-2:2005/2011	Проектирование стальных конструкций. Часть 1-1. Общие правила и правила для зданий	
СН РК 2.01-01-2013 СП РК 2.01-101-2013	Защита строительных конструкций от коррозии	
СН РК 1.03-05-2011 СП РК 1.03-106-2012	Охрана труда и техника безопасности в строительстве	
СП РК 3.02-142-2014	Проектирование ограждений площадок и участков предприятий, зданий и сооружений	
ГОСТ 23279-2012	Сетки арматурные сварные для железобетонных конструкций и изделий	
ГОСТ 19903-2015	Прокат листовой горячекатанный	

Проект разработан в соответствии с действующими нормами и правилами и предусматривает мероприятия, обеспечивающие взрывобезопасность и пожаробезопасность при эксплуатации зданий.

ГИП _____ Обыденный А.Н.

Ведомость рабочих чертежей основного комплекта

Лист	Наименование	Примечание
ОД-1	Общие данные (начало)	
ОД-2	Общие данные (окончание)	
АС-1	План подвала до и после реконструкции	
АС-2	План 1-го этажа до и после реконструкции	
АС-3	План 2-го этажа до и после реконструкции	
АС-4	План 3-го этажа до и после реконструкции	
АС-5	Разрез 1-1; Разрез 2-2	
АС-6	План чердака	
АС-7	План кровли	
АС-8	Схема расположения стропил	
АС-9	Разрез 1-1; Разрез 2-2; Узел "6"	
АС-10	Узлы "3", "5". Сечение 1-1	
АС-11	Узлы "4", "7". Сечение а-а	
АС-12	Узлы "8", "9". Сечение а-а	
АС-13	Узлы "1", "10". Сечение 1-1	
АС-14	Металлическая балка МБ-1; Спецификация материалов	
АС-15	Деталь устройства слухового окна СО-1. Разрезы 1-1, 2-2.	
АС-16	Деталь устройства слухового окна СО-1. Узлы 1, 2, 3, 4.	
АС-17	Блок слухового окна СО-1	
АС-18	Блок слухового окна СО-1; Узлы	
АС-19	Кровельное ограждение ИКО-1; Спецификация материалов	
АС-20	Узел "2"; Деталь крепления водосточных труб	
АС-21	Верхняя стропильная ферма ДС-1; Спецификация материалов	
АС-22	Опорная стропильная ферма ДС-2; Спецификация материалов	
АС-23	Опорная стропильная ферма ДС-3; Спецификация материалов	
АС-24	Опорный элемент ДС-4; Спецификация материалов	
АС-25	Общая спецификация	
АС-26	Деталь прохода канализационного стояка; Спецификация материалов	
АС-27	Металлическая лестница ЛМ-1; Фасад по оси В	

Ведомость рабочих чертежей основного комплекта

Лист	Наименование	Примечание
АС-28	Разрез 2-2, а-а; Спецификация элементов	
АС-29	Расширение (усиление) дверного проема в кирпичной стене	
АС-30	Спецификация материалов	
АС-31	План приямка; Разрез 1-1; Спецификация материалов	
АС-32	Разрез 2-2, а-а; Спецификация элементов	
АС-33	План козырька Кз-1; Спецификация материалов	
АС-34	План крыльца Кр-2; Спецификация материалов	
АС-35	Детали крепления кирпичных перегородок толщ 120 мм	
АС-36	Ведомость и спецификации перемычек; Конструкция отмостки	
АС-37	План крыльца №3; Разрез 1-1, 2-2	
АС-38	План крыльца №3; Спецификация	
АС-39	Схемы устройства короба оконного обрамления и крепления утеплителя.	
АС-40	Узлы крепления линеарных панелей (вертикальный и горизонтальный разрезы)	
АС-41	Узлы крепления линеарных панелей. Наружный и внутренний углы.	
АС-42	Узлы крепления линеарных панелей. примыкание к кровле Боковое сопряжение окна и стены	
АС-43	Узлы крепления линеарных панелей. Верх и низ окна.	
АС-44	Узел крепления вент. фасада и облицовки цоколя	
АС-45	Пробивка (усиление) дверного проема 2100(h)х1100 мм.; Спецификация	
АС-46	Расширение (усиление) дверного проема 2100(h)х1100 мм; Спецификация	
АС-47	Устройство временных подпорок	

Изм.	Кол.уч.	Лист	№Док.	Подп.	Дата
ГИП		Обыденный			03.25
Выполнил		Баженов М.			03.25
Проверил		Обыденный			03.25
Н. контр.		Обыденный			03.25

Заказ № 201/11.2024 – АС

Капитальный ремонт здания «КГУ Специальная школа-интернат №2» с переоборудованием под «Реабилитационный центр для детей с инвалидностью» по адресу: СКО, г.Петропавловск, ул. 314-й Стрелковой дивизии, д.158 (без наружных инженерных сетей)

Реабилитационный центр	Стадия	Лист	Листов
	РП	ОД-1	
Общие данные (начало)	ТОО «Альтернатива» Лицензия №17118764 г.Петропавловск		

Копировал: Формат А3

Разрез 1-1

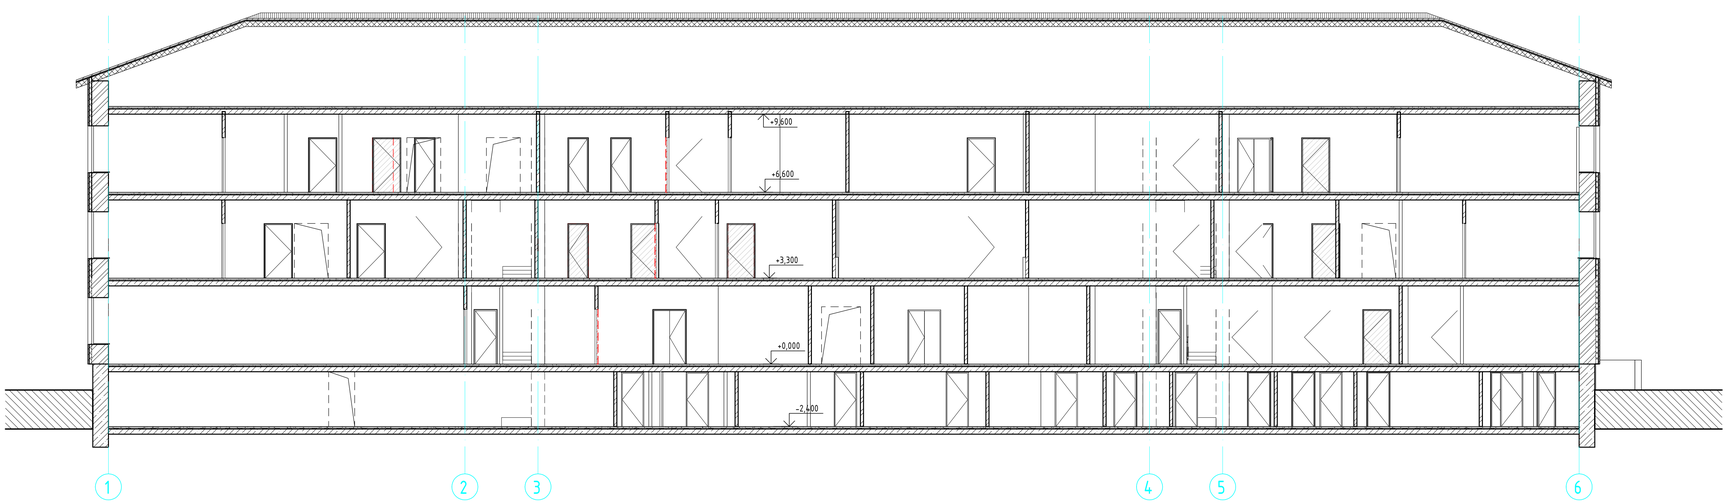

Разрез 2-2

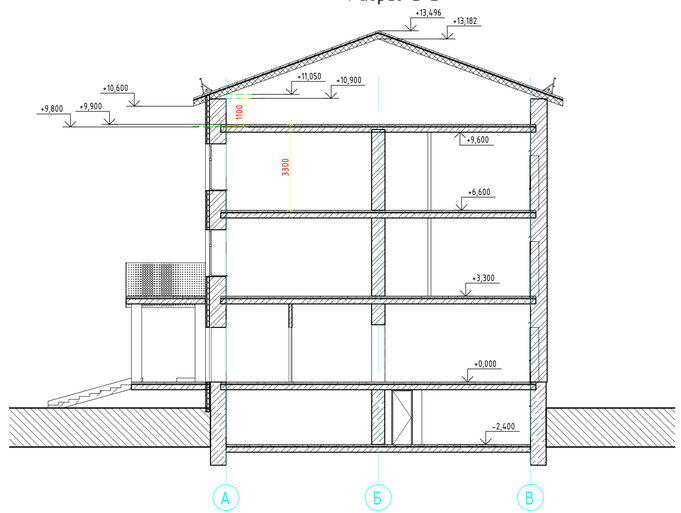

Изм.	Кол.уч.	Лист	№Док.	Подп.	Дата
ГИП		Обыденный			03.25
Выполнил		Баженов М.			03.25
Проверил		Обыденный			03.25
Н. контр.		Обыденный			03.25

Заказ № 201/11.2024 – АС

Капитальный ремонт здания «КГУ Специальная школа-интернат №2» с переоборудованием под «Реабилитационный центр для детей с инвалидностью» по адресу: СКО, г.Петропавловск, ул. 314-й Стрелковой дивизии, д.158 (без наружных инженерных сетей)

Реабилитационный центр	Стадия	Лист	Листов
	РП	5	
Разрез 1-1; Разрез 2-2	ТОО «Альтернатива» Лицензия №17118764 г.Петропавловск		

Согласовано

Взам. инв. N

Подпись и дата

Инв. N подл.